



Model	7016960	Seite/Page	1
Zeichnung/Drawing	3D	Maßstab/Scale	
Profil/Profile	70x135	Datum/Date	04.04.2024
Zeichner/Drafter	SRM	File	7016960.dwg



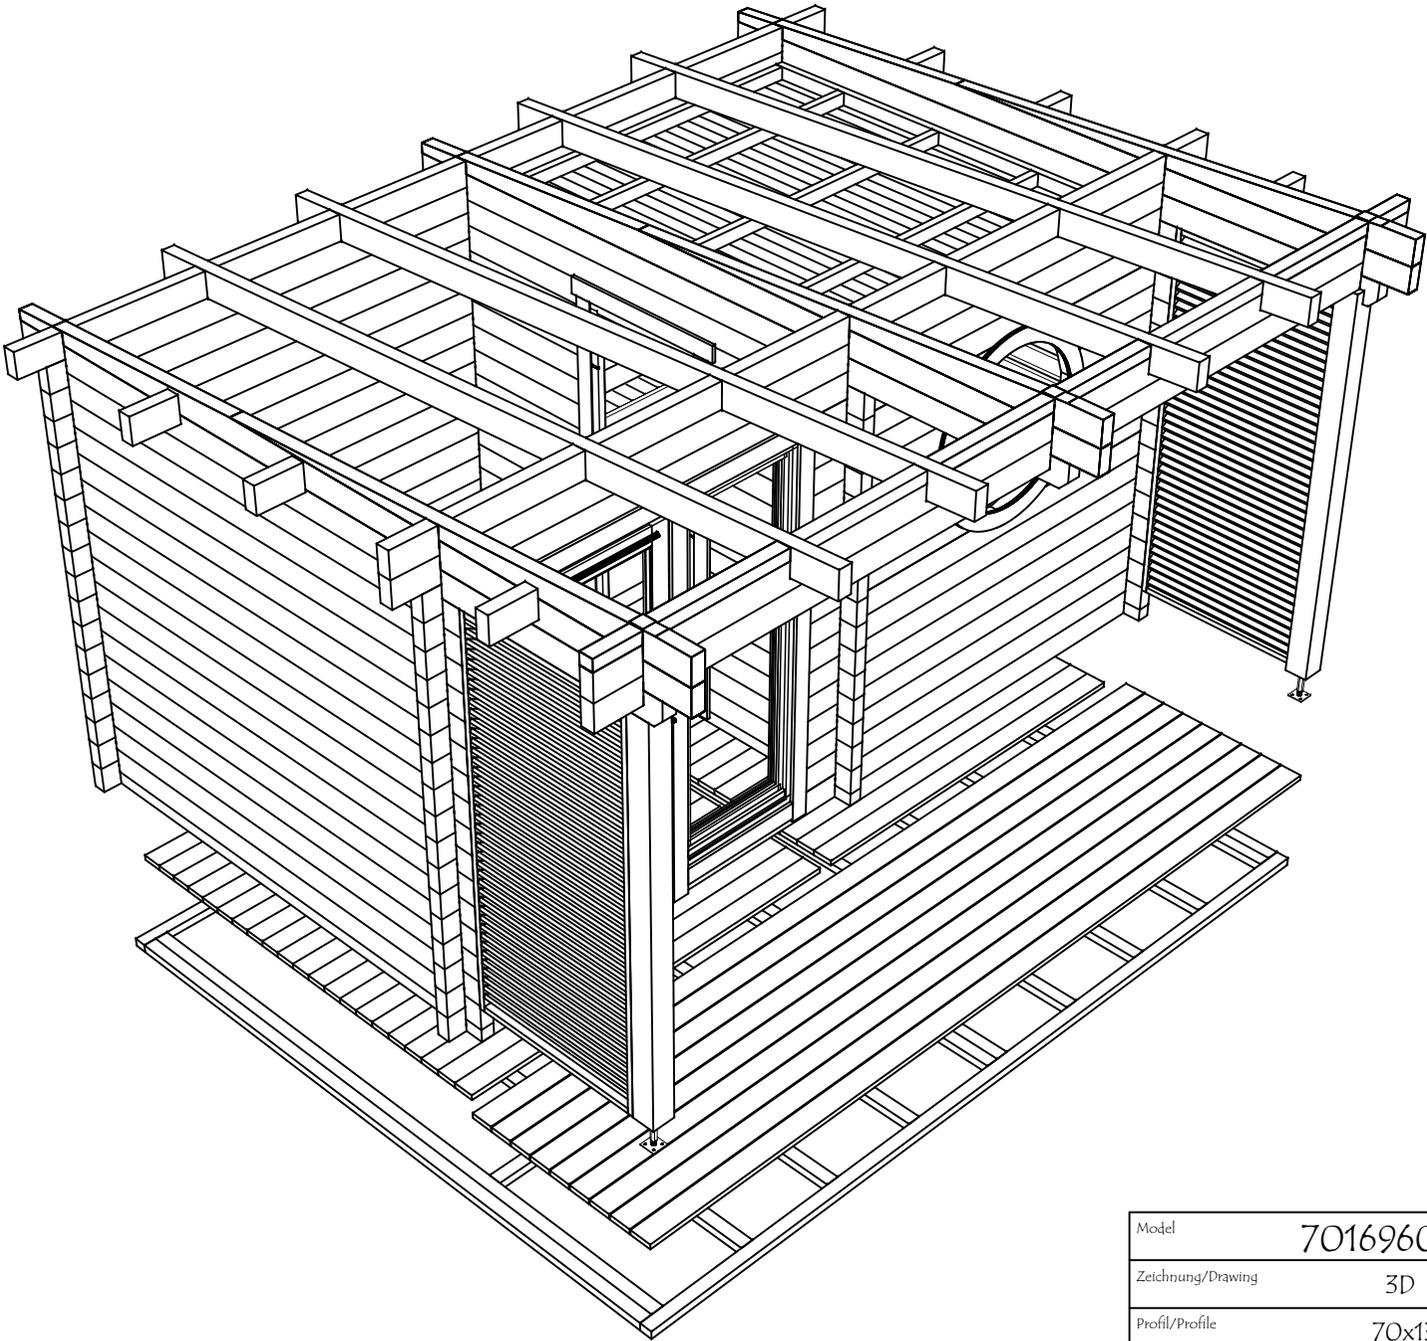


Model	7016960	Seite/Page	2
Zeichnung/Drawing	3D	Maßstab/Scale	
Profil/Profile	70x135	Datum/Date	04.04.2024
Zeichner/Drafter	SRM	File	7016960.dwg



H = 1.700 m
 TOTAL: 15.16 m²

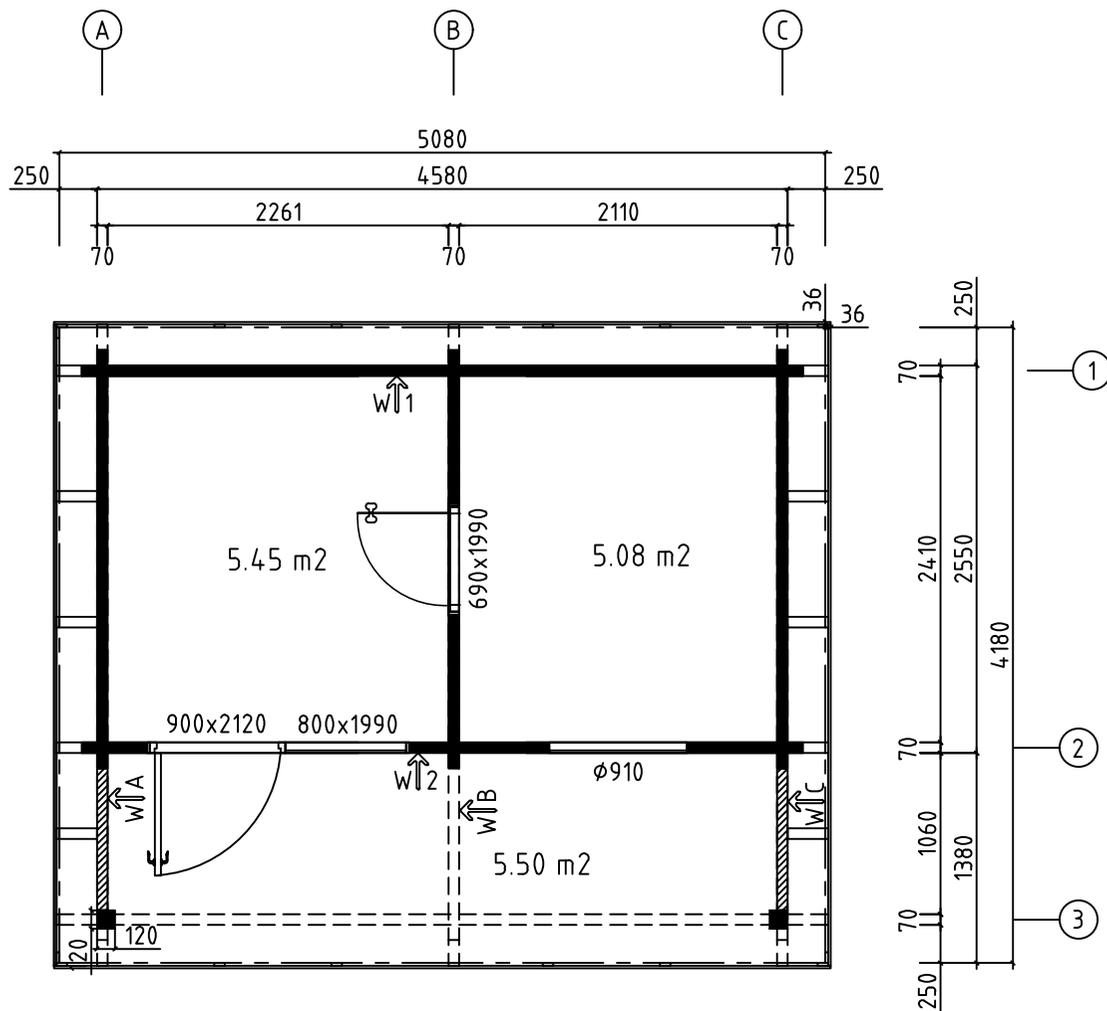


Model	7016960	Seite/Page	3
Zeichnung/Drawing	GRUNDPLAN - GROUNDPLAN	Maßstab/Scale	1:50
Profil/Profile	70x135	Datum/Date	04.04.2024
Zeichner/Drafter	SRM	File	7016960.dwg

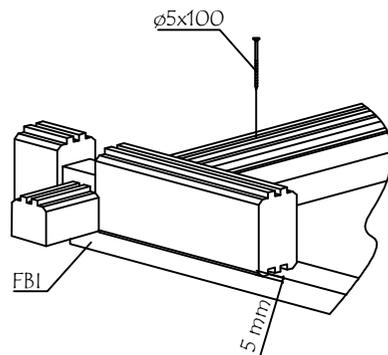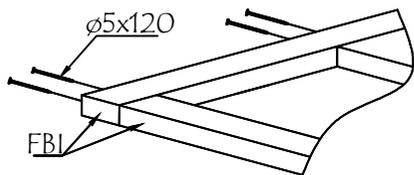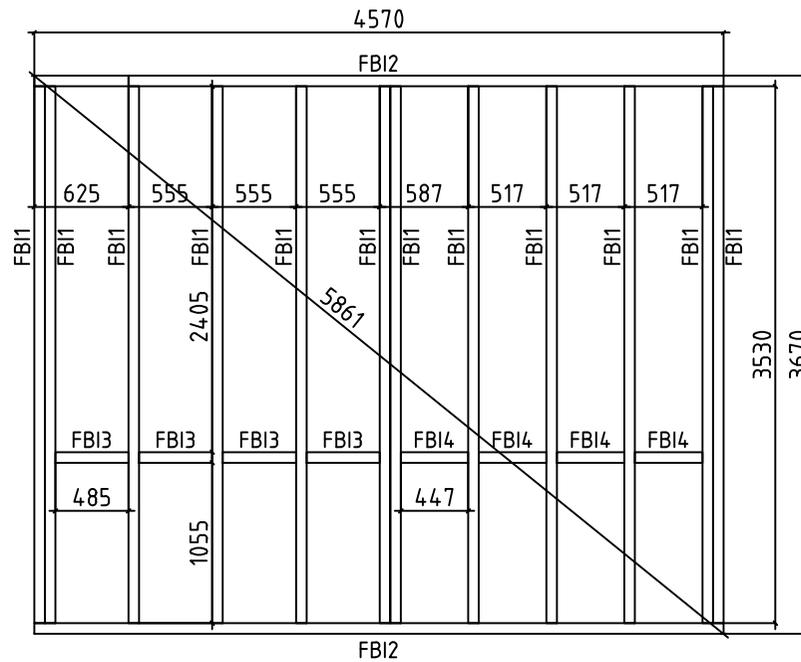



Model	7016960	Seite/Page	4
Zeichnung/Drawing	FUNDAMENTHOLZ (IMM) - FOUNDATION BEAM (IMM)	Maßstab/Scale	1:50
Profil/Profile	70x45	Datum/Date	04.04.2024
Zeichner/Drafter	SRM	File	7016960.dwg

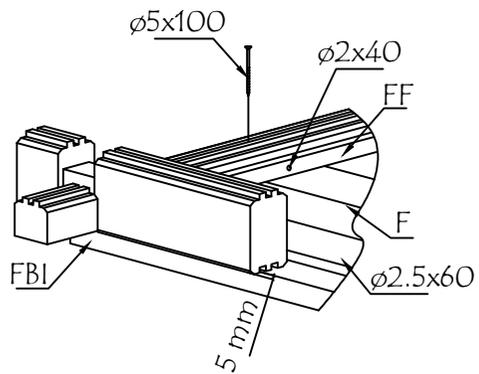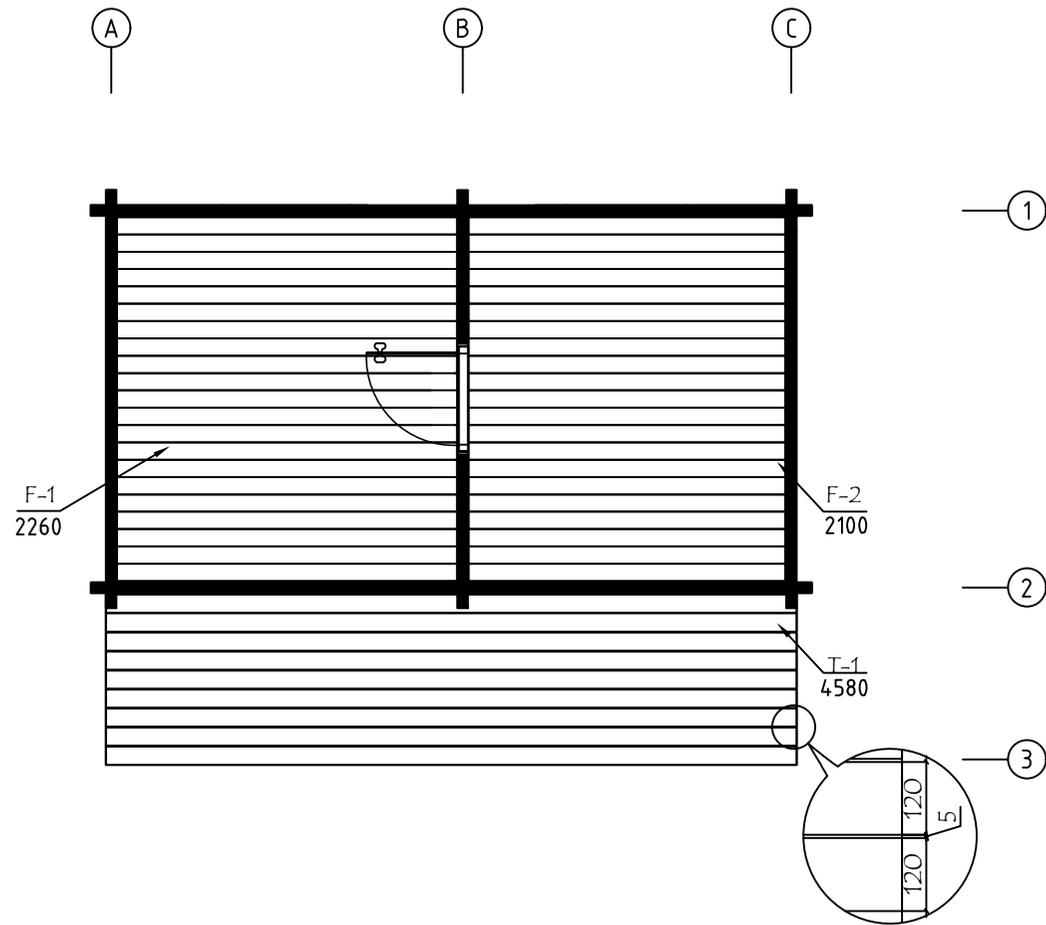



Model	7016960	Seite/Page	5
Zeichnung/Drawing	FUSSBODENBRETTER-FLOOR BOARDS	Maßstab/Scale	1:50
Profil/Profile	114x28 / 120x28	Datum/Date	04.04.2024
Zeichner/Drafter	SRM	File	7016960.dwg

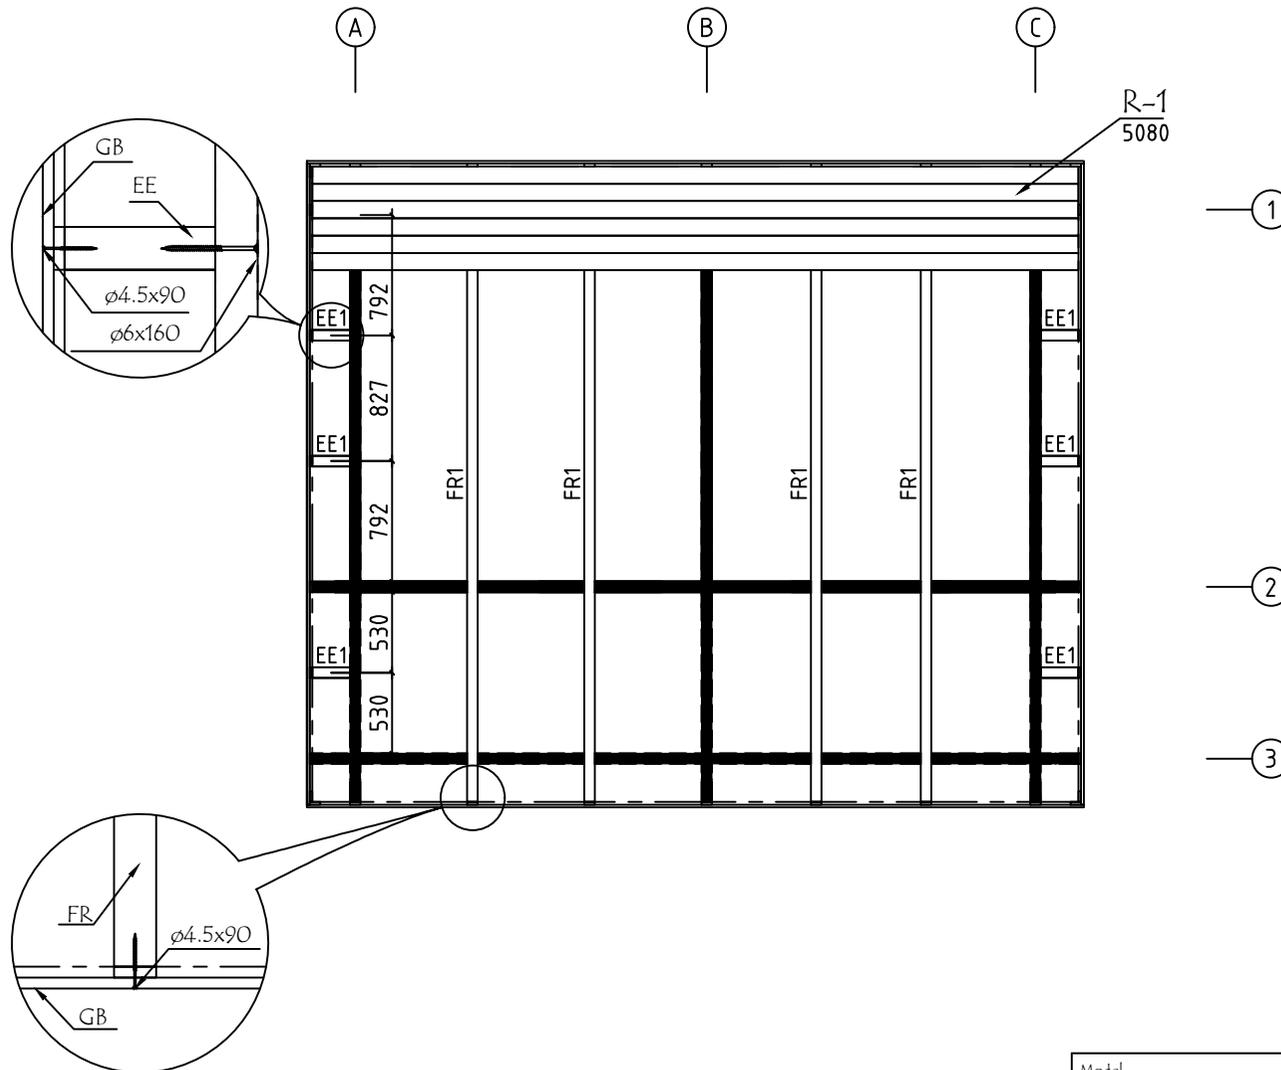

Model	7016960	Seite/Page	6
Zeichnung/Drawing	DACHBRETTER - ROOF BOARDS	Maßstab/Scale	1:50
Profil/Profile	88x18 oder-or 114x18 / 70x140	Datum/Date	04.04.2024
Zeichner/Drafter	SRM	File	7016960.dwg




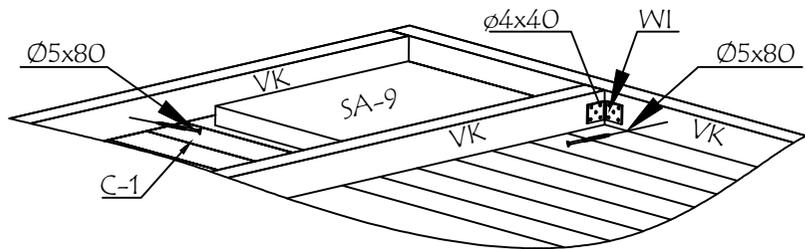
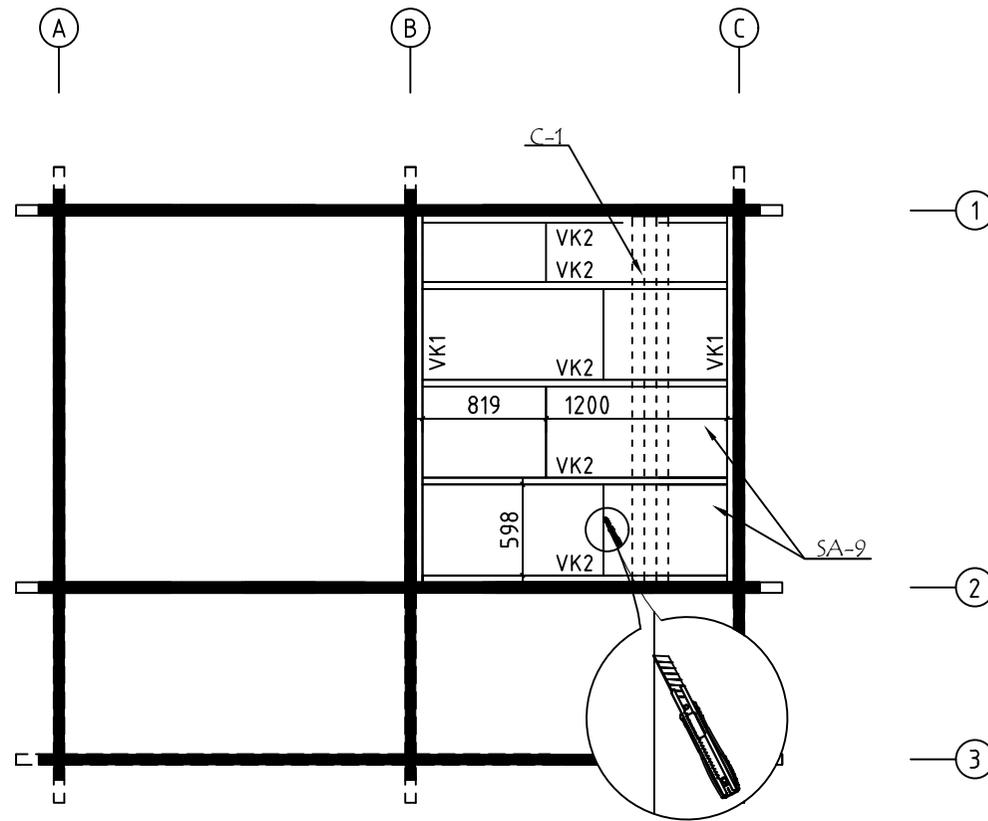


Model	7016960	Seite/Page	7
Zeichnung/Drawing	SAUNA DECKENBRETT-CEILING BOARDS	Maßstab/Scale	1:50
Profil/Profile	80x15 / 45x70	Datum/Date	04.04.2024
Zeichner/Drafter	SRM	File	7016960.dwg

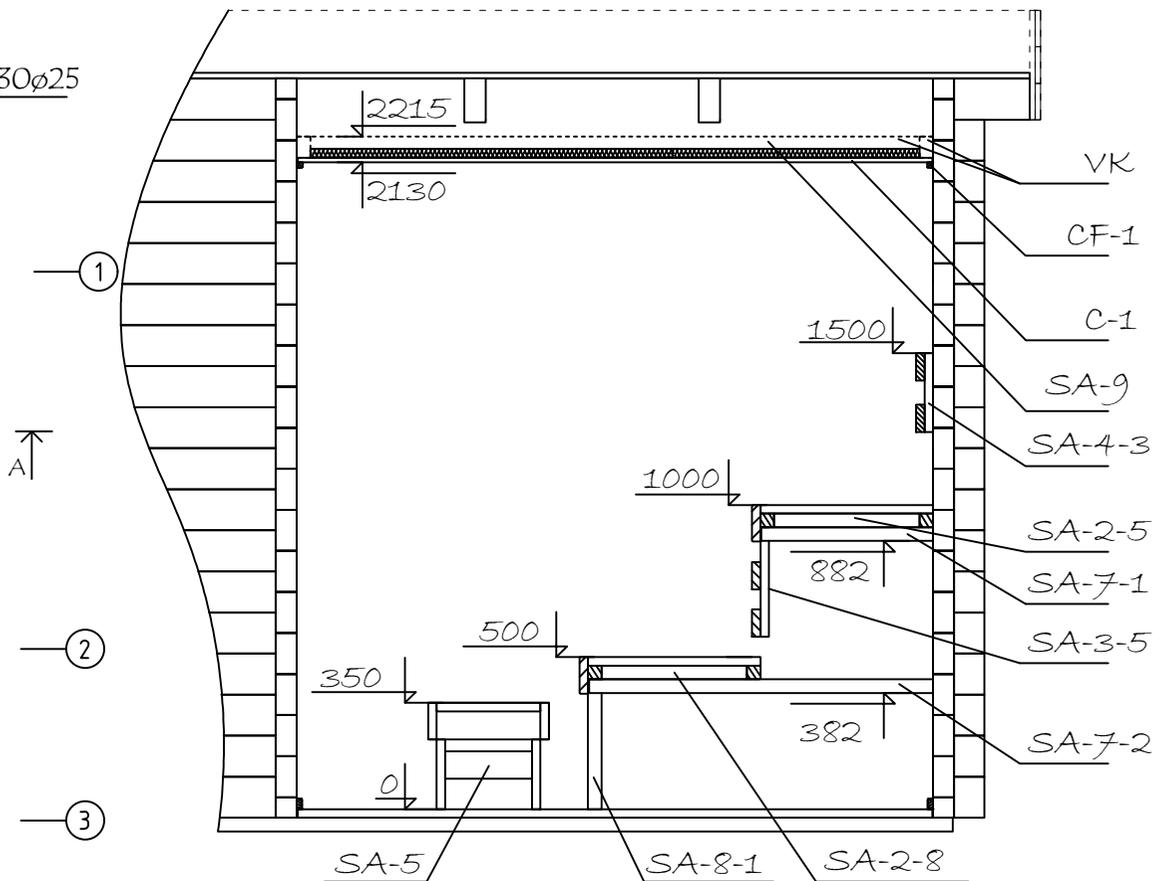
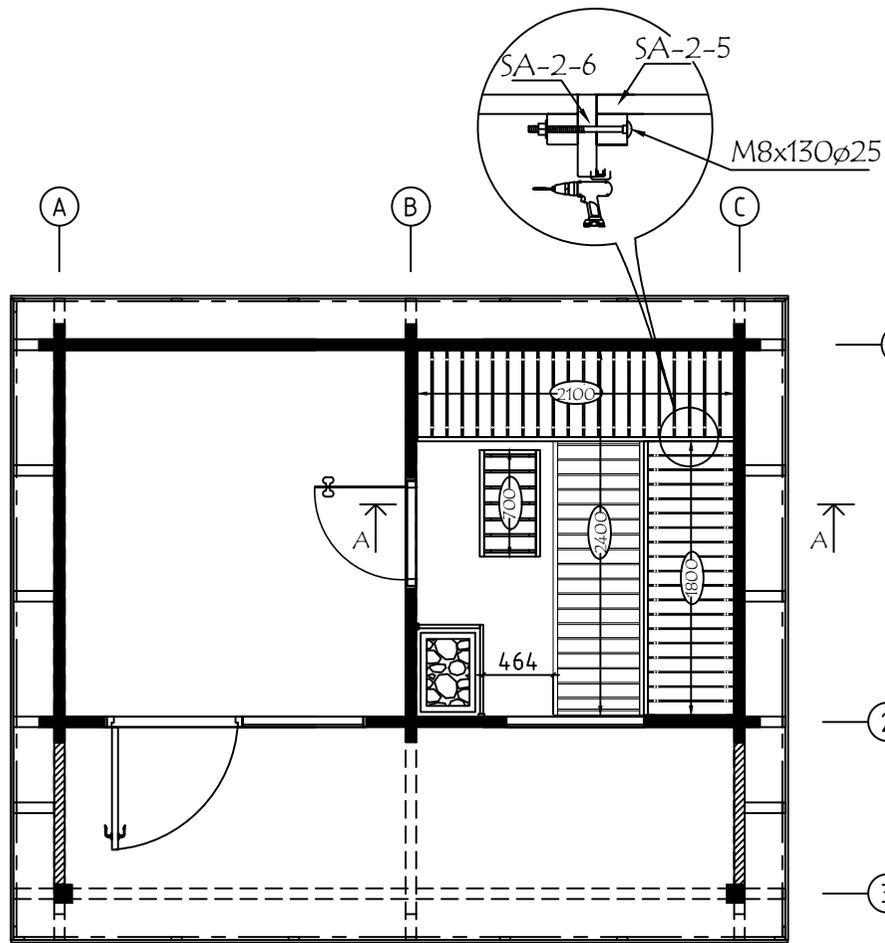


Wir empfehlen, die Länge der Ofenschutz auf eine geeignete Länge zu kürzen.
 Beachten Sie die Mindestsicherheitsabstände im Anleitung!
 We recommend cutting the lengths of the heater protection details to a suitable
 length. Pay attention to the minimum safety distances in the heater manual!








Model	7016960	Seite/Page	8
Zeichnung/Drawing	SCHNITT A - CUT A	Maßstab/Scale	1:50
Profil/Profile	70x135	Datum/Date	04.04.2024
Zeichner/Drafter	SRM	File	7016960.dwg

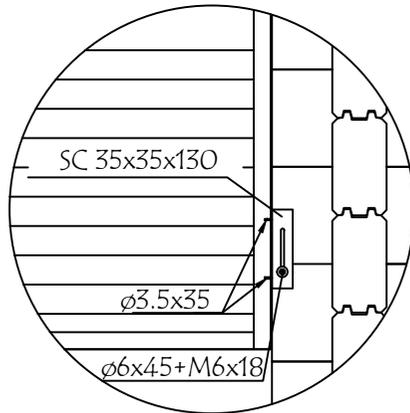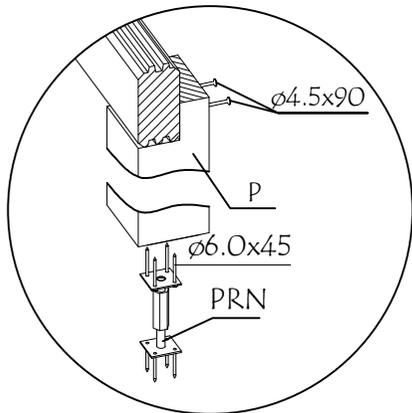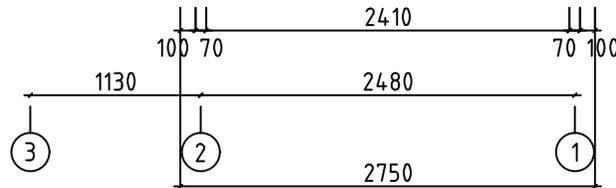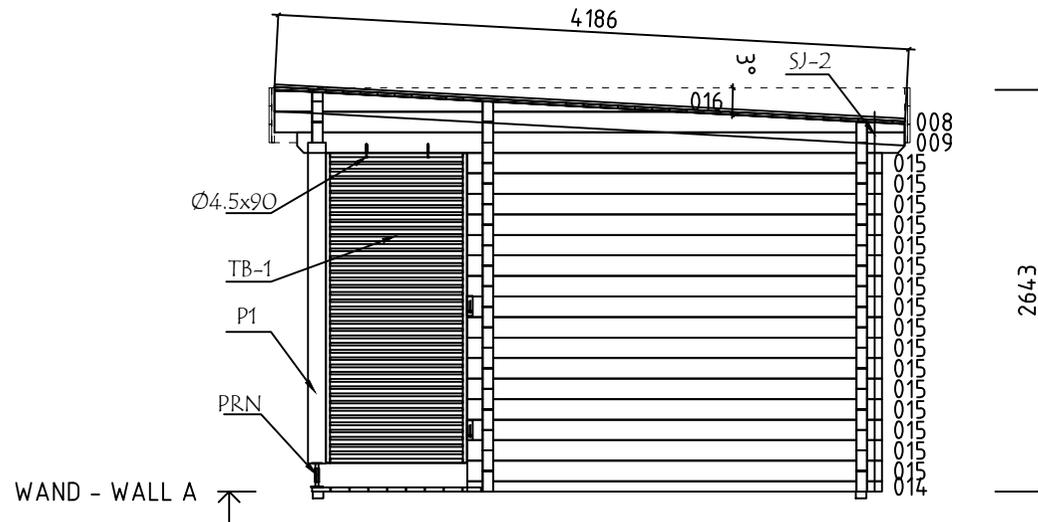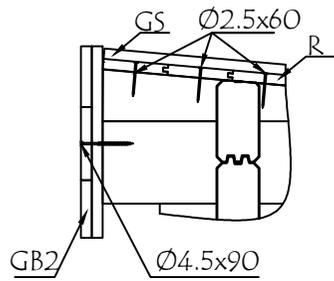


Model	7016960	Seite/Page	9
Zeichnung/Drawing	WAND - WALL A	Maßstab/Scale	1:50
Profil/Profile	70x135	Datum/Date	04.04.2024
Zeichner/Drafter	SRM	File	7016960.dwg

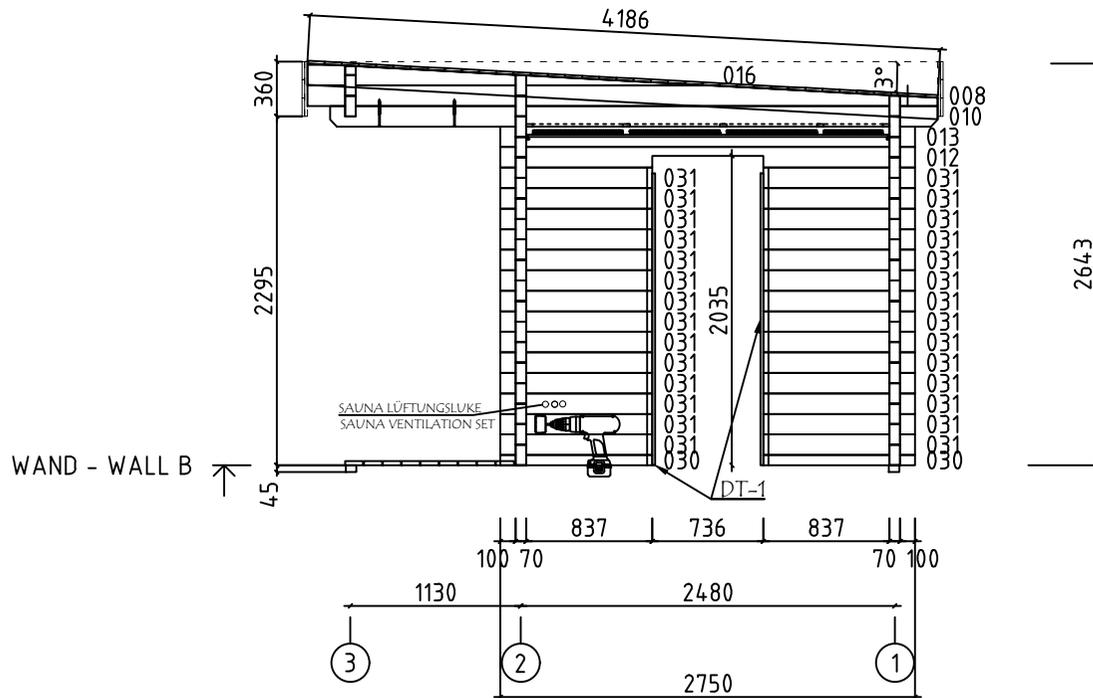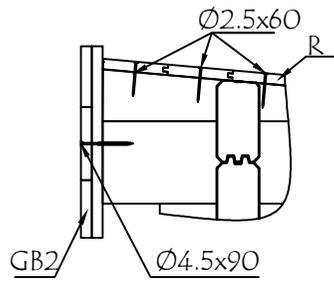


Model	7016960	Seite/Page	10
Zeichnung/Drawing	WAND - WALL B	Maßstab/Scale	1:50
Profil/Profile	70x135	Datum/Date	04.04.2024
Zeichner/Drafter	SRM	File	7016960.dwg

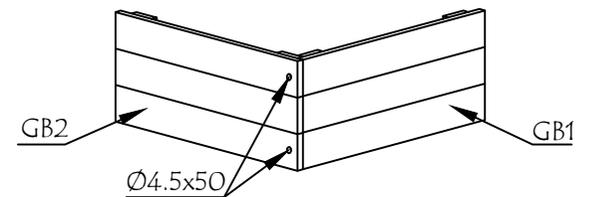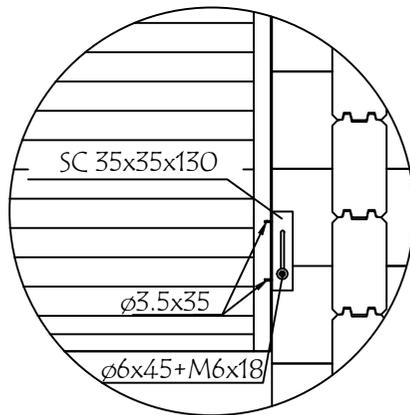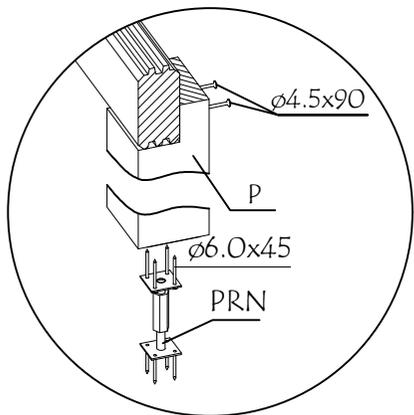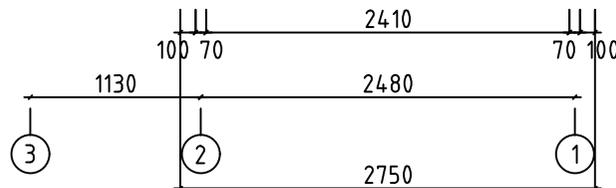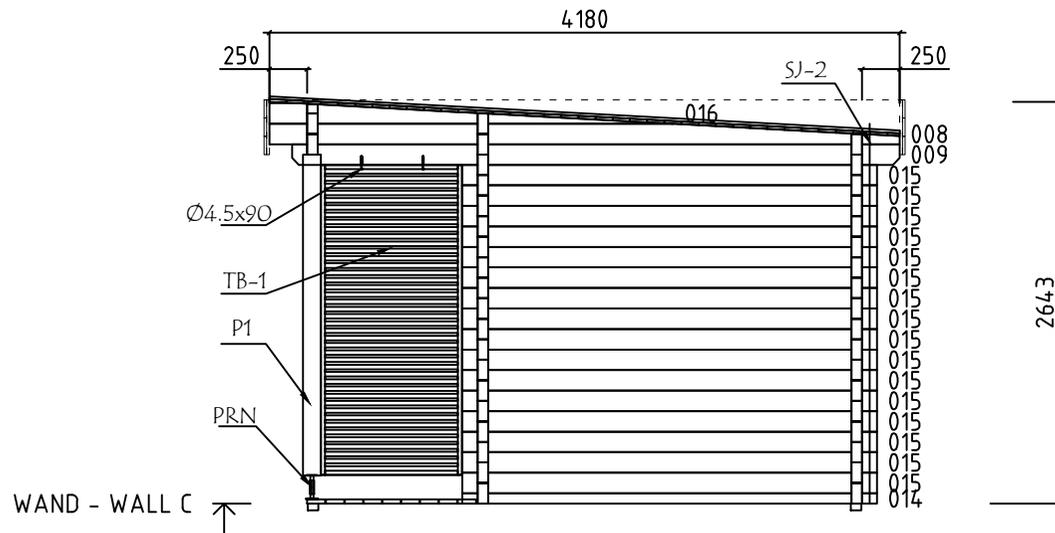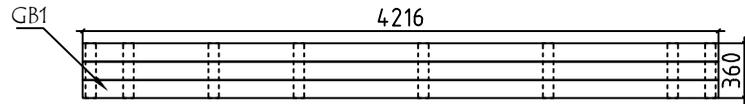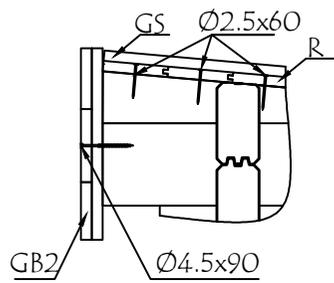

Model	7016960	Seite/Page	11
Zeichnung/Drawing	WAND - WALL C	Maßstab/Scale	1:50
Profil/Profile	70x135	Datum/Date	04.04.2024
Zeichner/Drafter	SRM	File	7016960.dwg

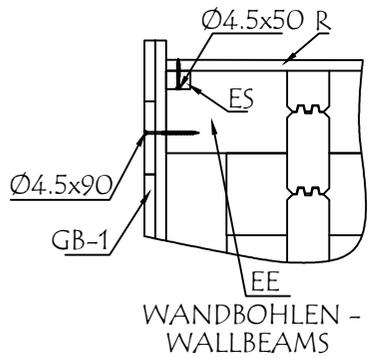


WAND - WALL 1 ↗

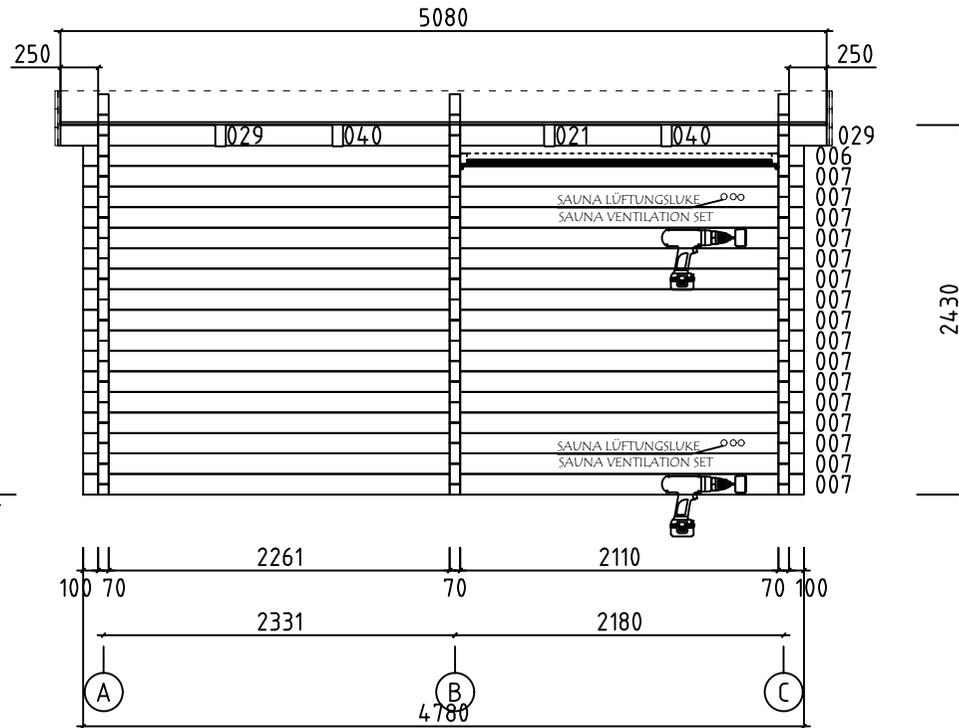


Bitte achten Sie darauf dass die Lüftungsöffnungen von innen nicht mit der Saunabank bedeckt werden!
Please make sure that the ventilation openings are not covered from the inside with the sauna bench!





Model	7016960	Seite/Page	12
Zeichnung/Drawing	WAND - WALL 1	Maßstab/Scale	1:50
Profil/Profile	70x135	Datum/Date	04.04.2024
Zeichner/Drafter	SRM	File	7016960.dwg

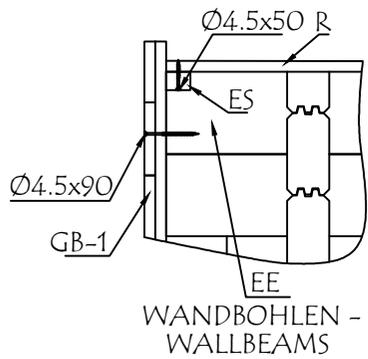

WAND - WALL 2 ↑


















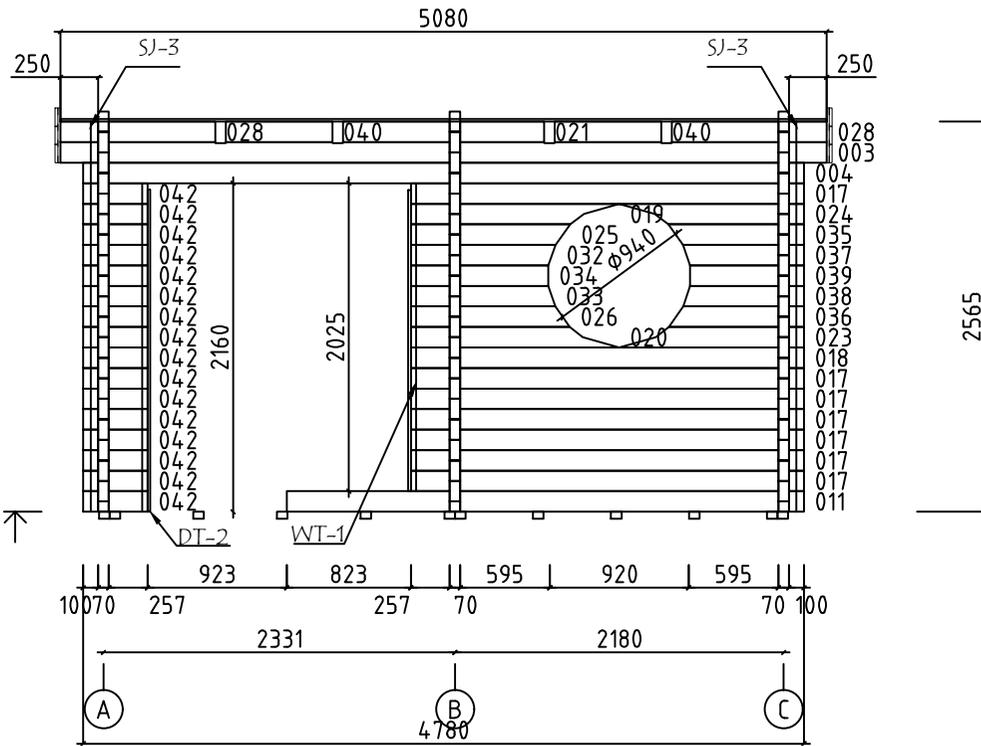







Model	7016960	Seite/Page	13
Zeichnung/Drawing	WAND - WALL 2	Maßstab/Scale	1:50
Profil/Profile	70x135	Datum/Date	04.04.2024
Zeichner/Drafter	SRM	File	7016960.dwg

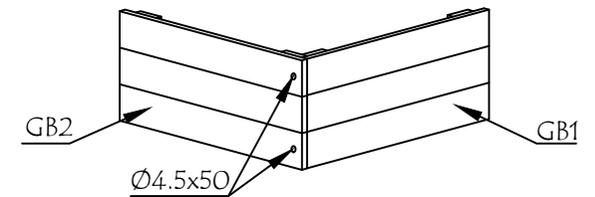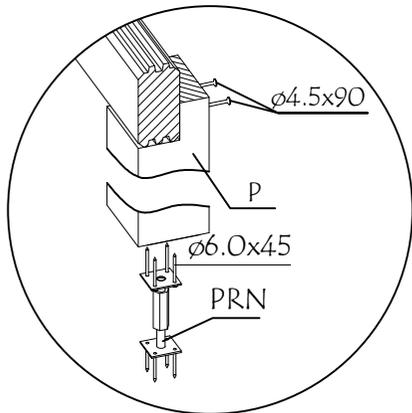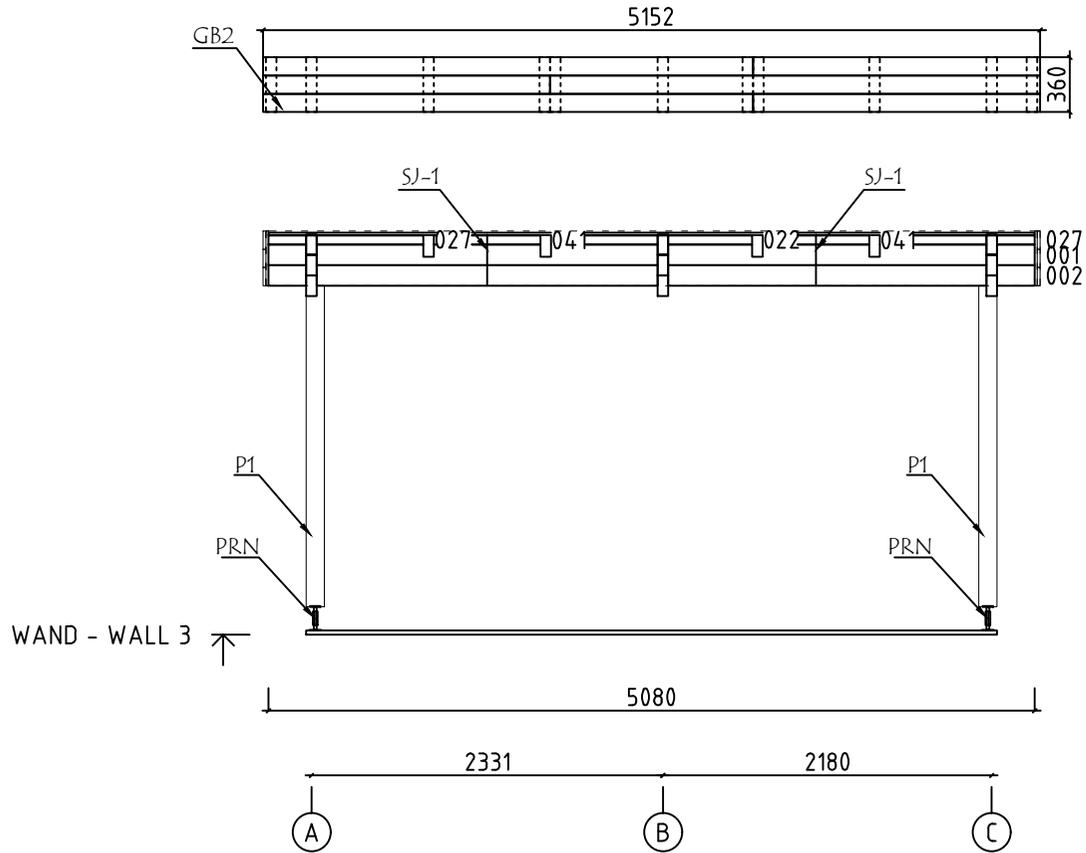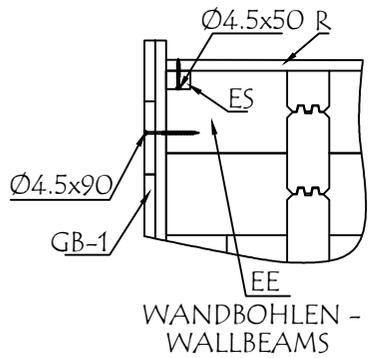




Model	7016960	Seite/Page	14
Zeichnung/Drawing	WAND - WALL 3	Maßstab/Scale	1:50
Profil/Profile	70x135	Datum/Date	04.04.2024
Zeichner/Drafter	SRM	File	7016960.dwg


Pos	Bestimmung-Specification 7016960	Stck. Pcs.	Profil Profile (mm)	Länge Length (mm)	
001		1	70x135	5080	
002		1	70x135	5080	
003		1	70x135	5080	
004		1	70x135	4780	
005	ERZATZBOHLE - SPARE BEAM	1	70x135	4780	
006		1	70x135	4780	
007		16	70x135	4780	
009		2	70x135	4030	
010		1	70x135	4030	
011		1	70x135	3430	
012		1	70x135	2750	
013		1	70x135	2750	
014		2	70x68	2750	
015		32	70x135	2750	
017		7	70x135	2607	
018	OHNE FEDER - WITHOUT TONGUE	1	70x135	2607	
019		1	70x135	1382	
020		1	70x135	1382	
021	OHNE FEDER - WITHOUT TONGUE	2	70x135	1333	
022		1	70x60	1333	
023		1	70x135	1225	
024		1	70x135	1225	
025		1	70x135	1058	
Model	7016960	Datum/Date	04.04.2024	Seite/Page	1/6

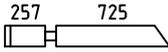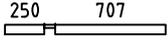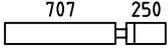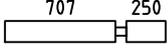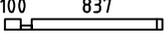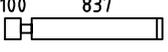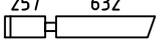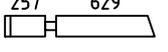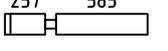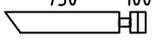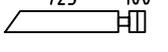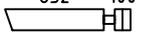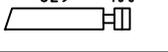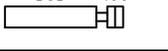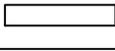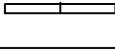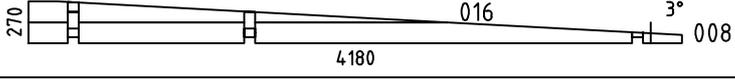 Pos	Bestimmung-Specification 7016960	Stck. Pcs.	Profil Profile (mm)	Länge Length (mm)	
026		1	70x135	1052	
027		2	70x60	1027	
028	 OHNE FEDER - WITHOUT TONGUE	2	70x135	1027	
029	 OHNE FEDER - WITHOUT TONGUE	2	70x135	1027	
030		2	70x68	1007	
031		28	70x135	1007	
032		1	70x135	959	
033		1	70x135	957	
034		1	70x135	912	
035		1	70x135	900	
036		1	70x135	895	
037		1	70x135	802	
038		1	70x135	799	
039		1	70x135	755	
040	 OHNE FEDER - WITHOUT TONGUE	4	70x135	707	
041		2	70x60	707	
042		16	70x135	427	
SH	SCHLAGHOLZ - HAMMER BLOCK 70 MM 	2	70x135	300	
WA-1 WB-1 WC-1		1 1 1	70x270	4180	
FBI2	FUNDAMENTHOLZ (IMM) - FOUNDATION BEAM (IMM) 	2	70x45	4570	
FBI1	FUNDAMENTHOLZ (IMM) - FOUNDATION BEAM (IMM) 	12	70x45	3530	
FBI3	FUNDAMENTHOLZ (IMM) - FOUNDATION BEAM (IMM) 	4	70x45	485	
FBI4	FUNDAMENTHOLZ (IMM) - FOUNDATION BEAM (IMM) 	4	70x45	447	
Model	7016960	Datum/Date	04.04.2024	Seite/Page	2/6

  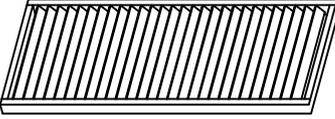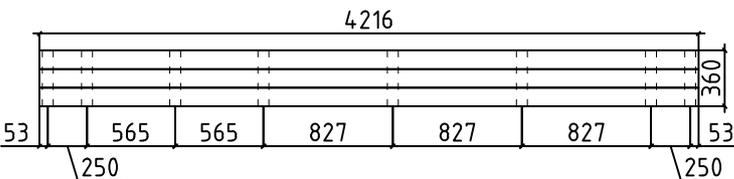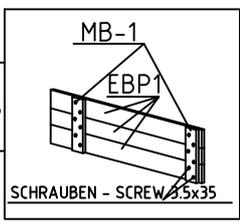Pos	Bestimmung-Specification 7016960		Stck. Pcs.	Profil Profile (mm)	Länge Length (mm)	
EE1	TRAUFELEMENTESTÜTZEN - EAVES ELEMENT SUPPORT 		6	70x140	250	
P1	PFOSTEN - POST 		2	120x120	2110	
FR1	DACHBALKEN - ROOF BEAM 		4	70x140	4194	
TB1	SICHTSCHUTZZAUN - LATTICE 		2	70x936	2040	
R-1	DACHBRETTER - ROOF BOARDS	88mm or-oder 114mm	 37+1 48+1	114x18 88x18	5080	
F-1	FUSSBODENBRETTER-FLOOR BOARDS			114x28	2260	
F-2	FUSSBODENBRETTER-FLOOR BOARDS			114x28	2100	
T-1	TERRASSENBRETTER (IMM) - TERRACE BOARDS (IMM)			120x28	4580	
FF-1	FUSSBODENLEISTEN FLOOR STRIPS			18x35	20.0 lfm/rm	
ES-1	TRAFENLEISTE - EAVES STRIPS			30x40	4180	
GS-1	GIEBELDECKLEISTE - GABLE COVER STRIPS			18x70	4185	
WT-1	FIXIRUNGSLEISTE FÜR FENSTER - FIXING FILLET FOR WINDOW			43x70	1980	
DT-1	FIXIRUNGSLEISTE FÜR TÜR - FIXING FILLET FOR DOOR			43x70	1920	
DT-2	FIXIRUNGSLEISTE FÜR TÜR - FIXING FILLET FOR DOOR			43x70	2120	
GB-1	TRAFENELEMENTE - EAVES ELEMENT ASSEMBLY REQUIRED-MONTAGE ERFORDERLICH 		2	36x360	4216	
EBP1-3	TRAUFELEMENTEBRETTER - EAVES ELEMENTBOARDS		 	6	18x120	4216
MB-1	MONTAGEBRETTER - MOUNTING BOARD		 SCHRAUBEN - SCREW 2.5x35	16	70x18	360
Model	7016960		Datum/Date	04.04.2024	Seite/Page 3/6	

Pos	Bestimmung-Specification 7016960	Stck. Pcs.	Profil Profile (mm)	Länge Length (mm)	
GB-2	TRAUFELEMENTE - EAVES ELEMENT ASSEMBLY REQUIRED-MONTAGE ERFORDERLICH 	2	36x360	5152	
EBP1-1	TRAUFELEMENTEBRETTER - EAVES ELEMENTBOARDS 	6	18x120	1902	
EBP1-2	TRAUFELEMENTEBRETTER - EAVES ELEMENTBOARDS SCHRAUBEN - SCREW 3.5x35	6	18x120	3250	
MB-1	MONTAGEBRETTER - MOUNTING BOARD	22	70x18	360	
SJ-1	GEWINDESTANGE M10 - TREADED ROD M10	2		360	
SJ-2	GEWINDESTANGE M10 - TREADED ROD M10	2		2460	
SJ-3	GEWINDESTANGE M10 - TREADED ROD M10	2		2600	
HS	SCHRAUBEN FÜR MONTAGEBRETTER - SCREWS FOR MOUNTING BOARD / MB	228	Ø3.5x35		
HS	SCHRAUBEN FÜR STAHL ECKE - SCREWS FOR STEEL CORNER / SC	16	Ø3.5x35		
HS	SCHRAUBEN FÜR TRAUFELENLEISTE - SCREWS FOR EAVES STRIPS / ES	28	Ø4.5x50		
HS	SCHRAUBEN FÜR TRAUFELEMENTE - SCREWS FOR EAVES ELEMENT / GB	8	Ø4.5x50		
HS	SCHRAUBEN FÜR GIEBELDECKLEISTEN - SCREWS FOR GABLE COVER STRIPS / GS	18	Ø4.5x50		
HS	SCHRAUBEN FÜR PFOSTEN - SCREWS FOR POST / P	4	Ø4.5x90		
HS	SCHRAUBEN FÜR SICHTSCHUTZZAUN - SCREWS FOR LATTICE / TB	4	Ø4.5x90		
HS	SCHRAUBEN FÜR TRAUFELEMENTE - SCREWS FOR EAVES ELEMENT / GB	52	Ø4.5x90		
HS	SCHRAUBEN FÜR 1. BOHLENREIHE - SCREWS FOR 1. WALL BEAM	6	Ø5.0x100		
HS	SCHRAUBEN FÜR FUNDAMENTHOLZ - SCREWS FOR FOUNDATION BEAM / FBI	80	Ø5.0x120		
HS	SCHRAUBEN FÜR BLENDENSTÜTZEN - SCREWS FOR PARAPET SUPPORT / EE	12	Ø6x160		
HS	SCHRAUBEN FÜR DACHBALKEN - SCREWS FOR ROOF BEAM / FR	8	Ø6x180		
HS	SCHRAUBEN FÜR Pos. - SCREWS FOR Pos. 011, 022, 023, 028, 029, 030, 041, 042	30	Ø6x180		
Model	7016960	Datum/Date	04.04.2024	Seite/Page	4/6

 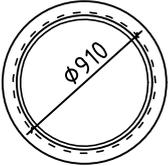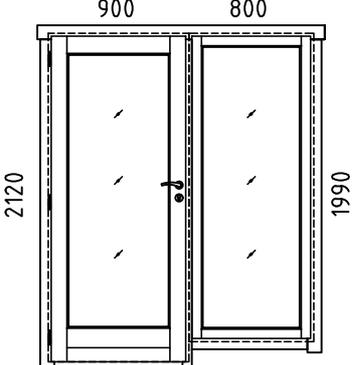Pos	Bestimmung-Specification 7016960		Stck. Pcs.	Profil Profile (mm)	Länge Length (mm)
HS	SCHRAUBEN FÜR STAHL ECKE - SCREWS FOR STEEL CORNER / SC		4	Ø6x45	
HS	SCHRAUBEN FÜR REGULIERUNGSSCHRAUBE FÜR PFOSTEN - SCREWS FOR POST HEIGHT ADJUSTMENT / PRN		16	Ø6x45	
NF	NÄGEL FÜR DACHBRETTER - NAILS FOR ROOF BOARDS / R		518	Ø2.5x60	
NF	NÄGEL FÜR FUSSBODENBRETTER - NAILS FOR FLOOR BOARDS / F		420	Ø2.5x60	
NF	NÄGEL FÜR TERRASSENBRETTER - NAILS FOR TERRACE BOARDS / T		170	Ø2.5x60	
NF	NÄGEL FÜR FUSSBODENLEISTE - NAILS FOR FLOOR STRIPS / FF		40	Ø2x40	
KL	SCHEIBE FÜR STAHL ECKE - WASHER FOR STEEL CORNER / SC		4	M6x18	
SC	SCHIEBEREGLER FÜR WAND - SLIDING WALL TIE		4	35x35x130	
PRN	REGULIERUNGSSCHRAUBE FÜR PFOSTEN - POST HEIGHT ADJUSTMENT		2		
AST_1H	FENSTER - WINDOW	FESTSTEHEND/FIXED	1	Ø910	
					
AST_1H	FENSTER - WINDOW	FESTSTEHEND/FIXED	1	800x1990	
AST_PRE	TÜR - DOOR	DIN LINKS/LEFT HANDED	1	900x2120	
					
Model	7016960	Datum/Date	04.04.2024	Seite/Page	5/6

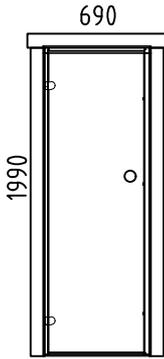Pos	Bestimmung-Specification 7016960	Stck. Pcs.	Profil Profile (mm)	Länge Length (mm)
SAUNA	TÜR - DOOR DIN LINKS/LEFT HANDED 	1	690x1990	
!	SAUNAMODULE WERDEN ZUSAMMEN GELIEFERT THE SAUNA PLATFORM MODULES ARE DELIVERED TOGETHER WITH THE INSTALLATION MATERIAL			
✘	BITTE SELBER ANPASSEN (FALLS NÖTIG)! - CUT INTO LENGTH ON SITE (IF NEEDED)!			
Model	7016960	Datum/Date	04.04.2024	Seite/Page 6/6