


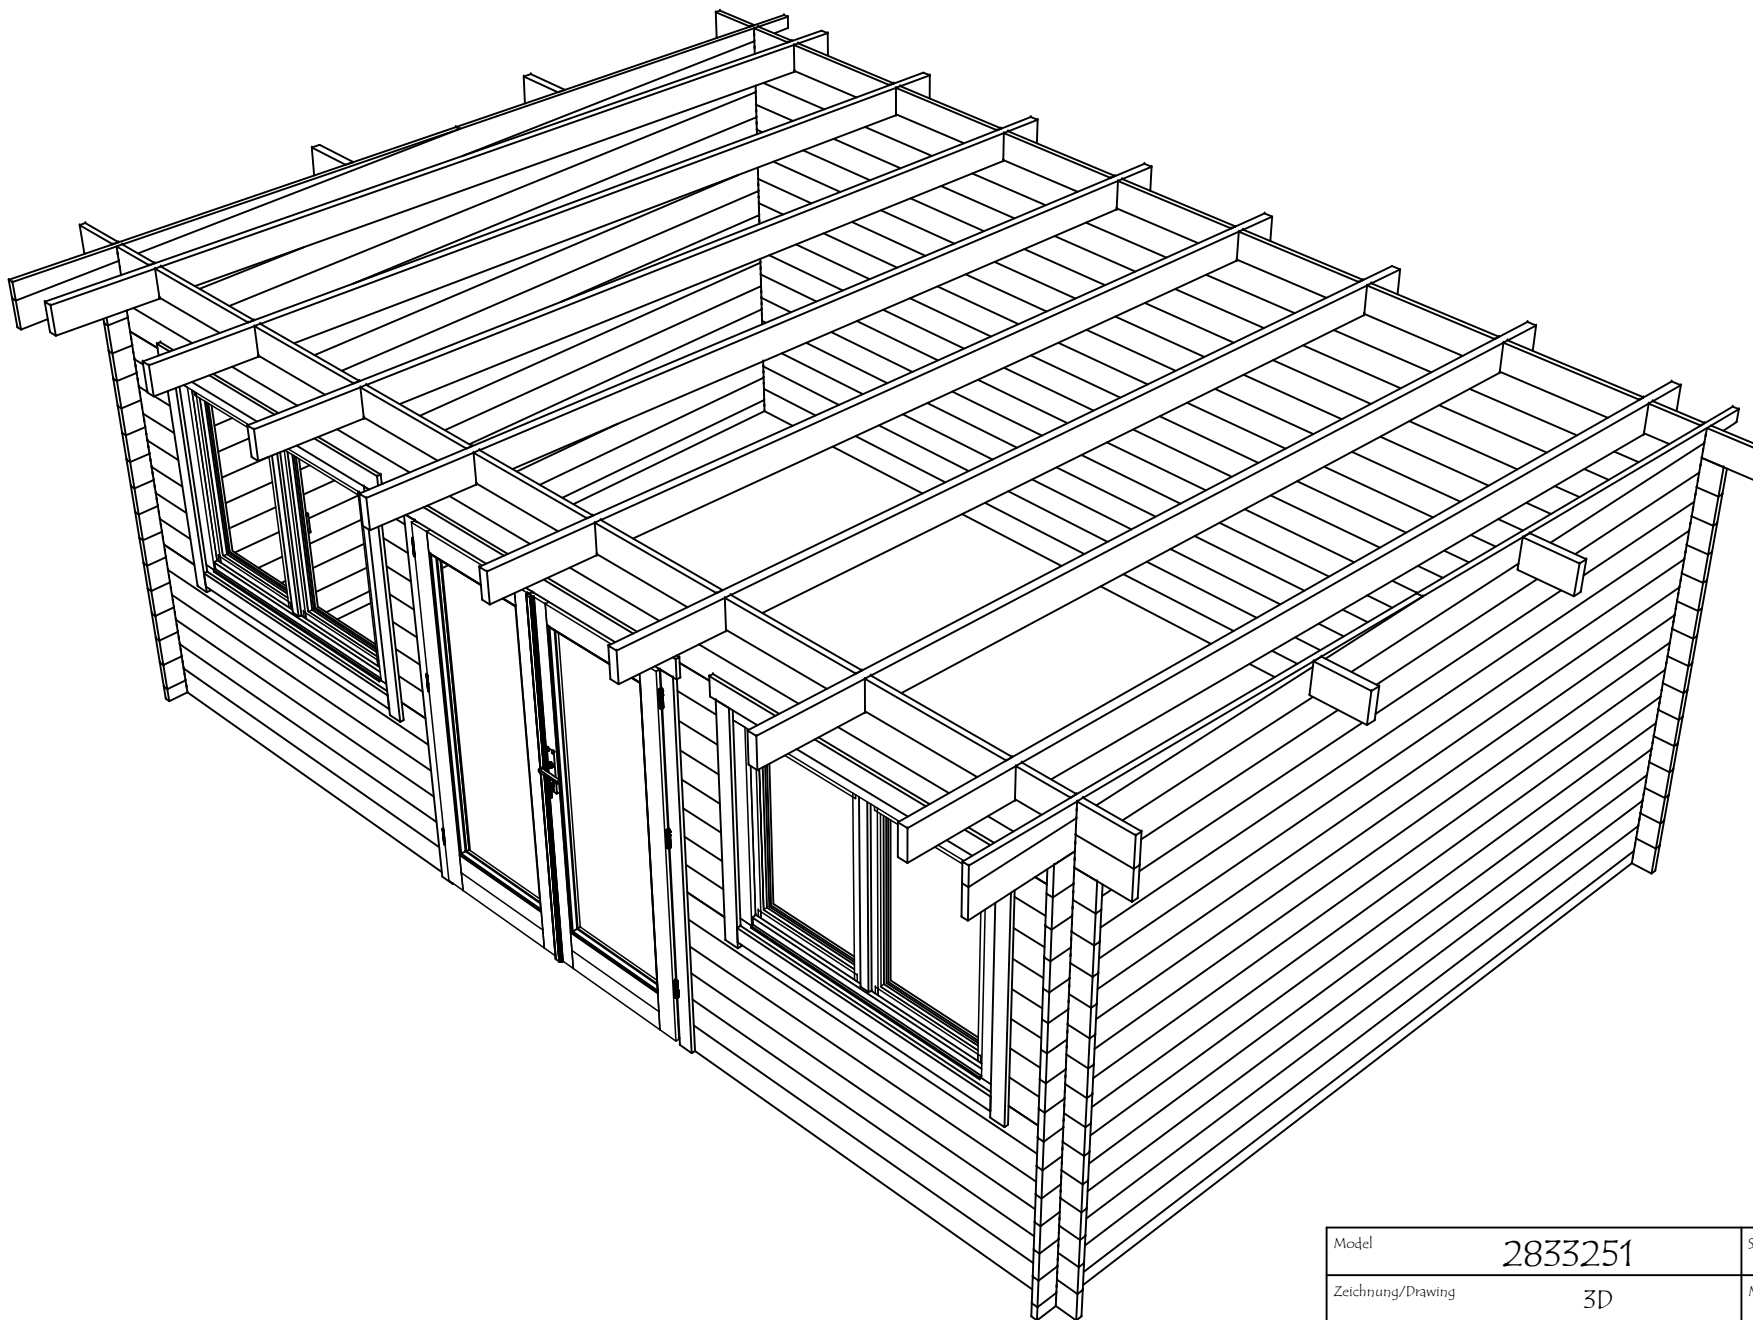


Model	2833251	Seite/Page	1
Zeichnung/Drawing	3D	Maßstab/Scale	
Profil/Profile	28x135	Datum/Date	28.04.2025
Zeichner/Drafter	SRM	File	2833251.dwg




Model	2833251	Seite/Page	2
Zeichnung/Drawing	3D	Maßstab/Scale	
Profil/Profile	28x135	Datum/Date	28.04.2025
Zeichner/Drafter	SRM	File	2833251.dwg


H = 1.700 m
TOTAL: 19.66 m²


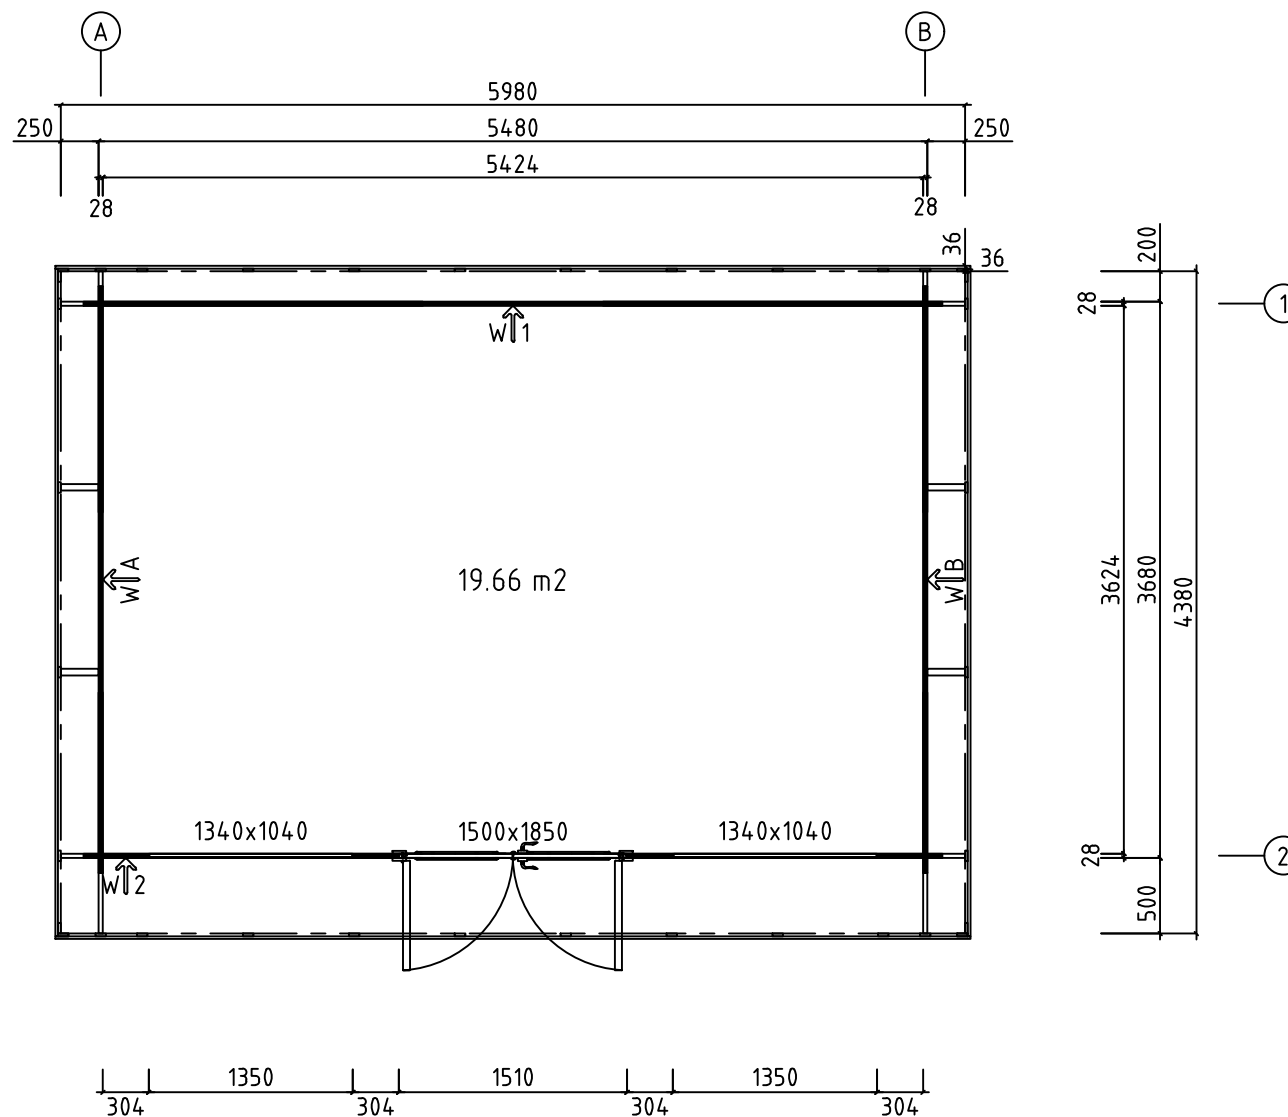


Model	2833251	Seite/Page	3
Zeichnung/Drawing	GRUNDPLAN - GROUNDPLAN	Maßstab/Scale	1:50
Profil/Profile	28x135	Datum/Date	28.04.2025
Zeichner/Drafter	SRM	File	2833251.dwg



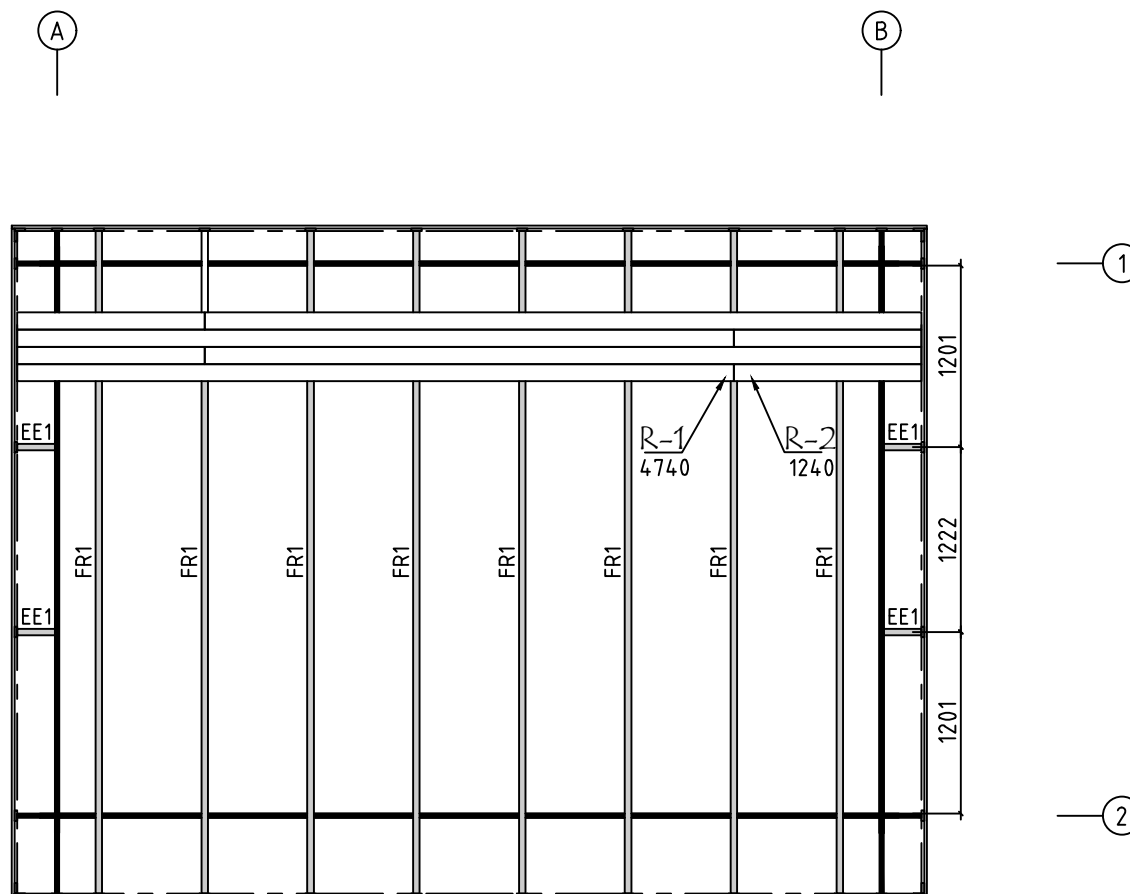


Model	2833251	Seite/Page	4
Zeichnung/Drawing	DACH-PLAN - ROOF PLAN	Maßstab/Scale	1:50
Profil/Profile	88x18 oder- or 114x18 / 43x140	Datum/Date	28.04.2025
Zeichner/Drafter	SRM	File	2833251.dwg

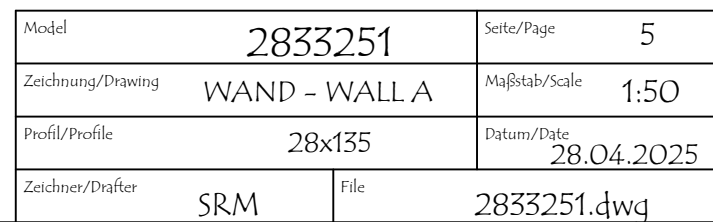






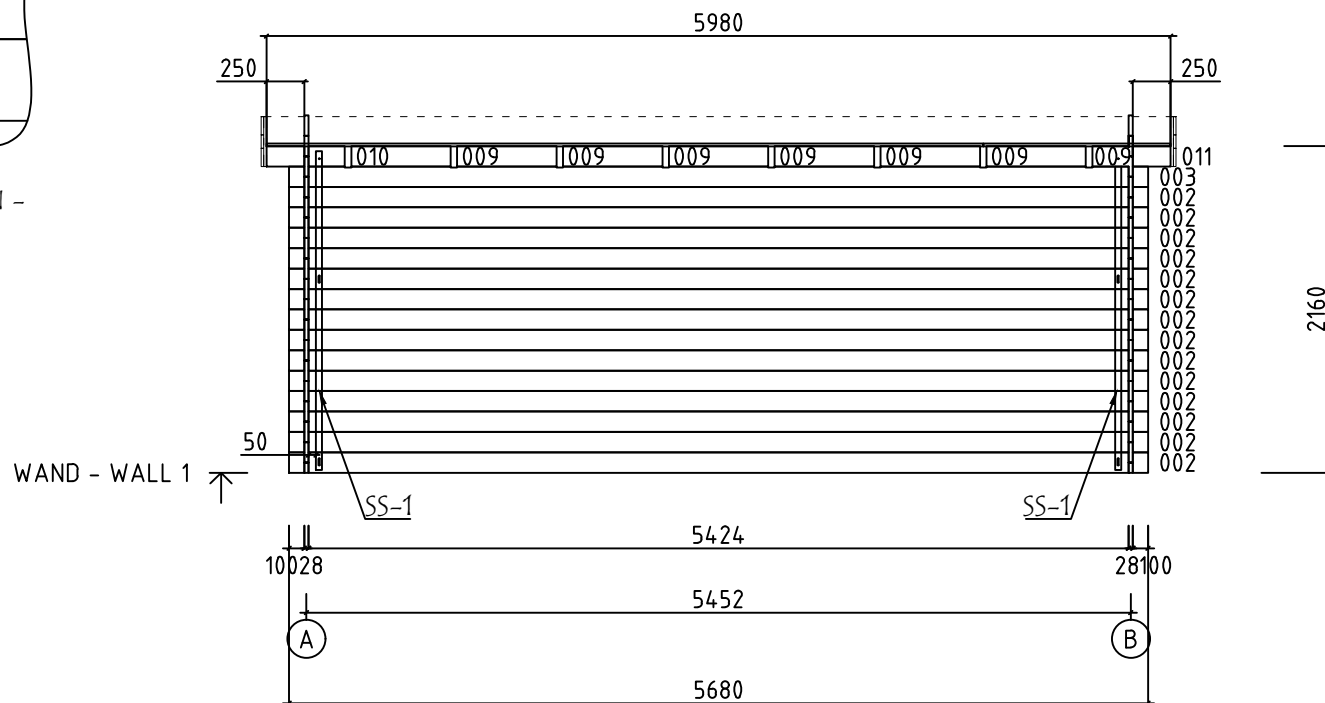
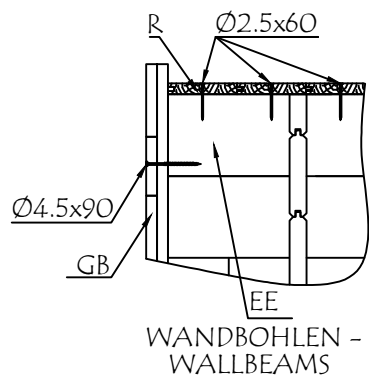




Model	2833251	Seite/Page	7
Zeichnung/Drawing	WAND - WALL 1	Maßstab/Scale	1:50
Profil/Profile	28x135	Datum/Date	28.04.2025
Zeichner/Drafter	SRM	File	2833251.dwg

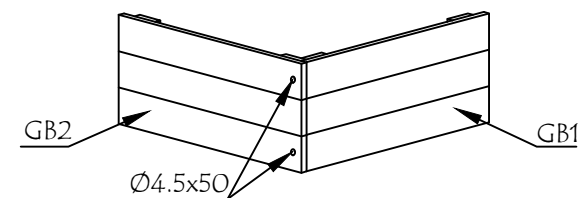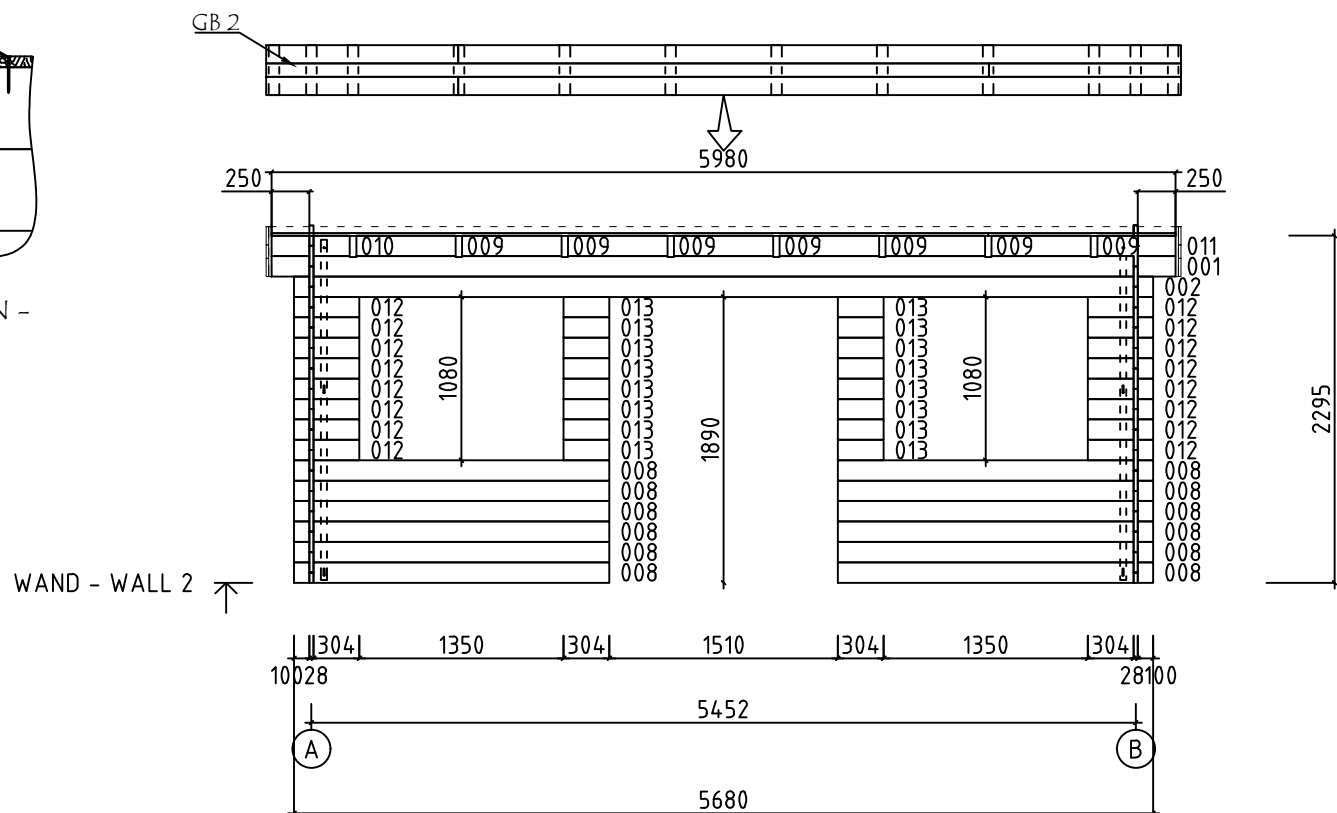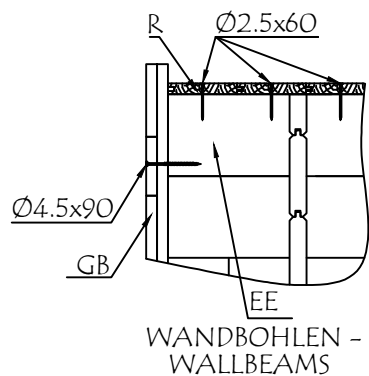

Model	2833251	Seite/Page	8
Zeichnung/Drawing	WAND - WALL 2	Maßstab/Scale	1:50
Profil/Profile	28x135	Datum/Date	28.04.2025
Zeichner/Drafter	SRM	File	2833251.dwg

Pos	Bestimmung-Specification 2833251	Stck. Pcs.	Profil Profile (mm)	Länge Length (mm)	
EX1	100 5424 100	1	28x135	5680	
001	250 5424 250	1	28x135	5980	
002	100 5424 100	15	28x135	5680	
003	100 5424 100	1	28x135	5680	
005	100 3624 100	30	28x135	3880	
006	100 3624 100	2	28x68	3880	
008	1957 100	12	28x135	2085	
009		14	28x135	657	
010	250 241	2	28x135	519	
011	240 250	2	28x135	518	
012	100 304	16	28x135	432	
013		16	28x135	303	
WA-1 WB-1	221 007 2° 004 4380	1 1	28x221	4380	
SH	SCHLAGHOLZ - HAMMER BLOCK 28 MM	2	28x135	300	
EE1	TRAUFELEMENTESTÜTZEN - EAVES ELEMENT SUPPORT	4	43x140	250	
FR1	DACHBALKEN - ROOF BEAM	8	43x140	4388	
R-1	DACHBRETT - ROOFBOARD88mm or-oder 114mm	50+1 39+1	88x18 114x18	4740	
R-2	DACHBRETT - ROOFBOARD88mm or-oder 114mm	50 39	88x18 114x18	1240	
ES-1	TRAUFENLEISTE - EAVES STRIPS	2	30x40	4380	
GS-1	GIEBELDECKLEISTE - GABLE COVER STRIPS	2	18x70	4380	
SS-1	STURMLEISTE - STORM PROTECTION	2	18x35	2110	
SS-2	STURMLEISTE - STORM PROTECTION	2	18x35	2250	
Model	2833251	Datum/Date	28.04.2025	Seite/Page	1/3

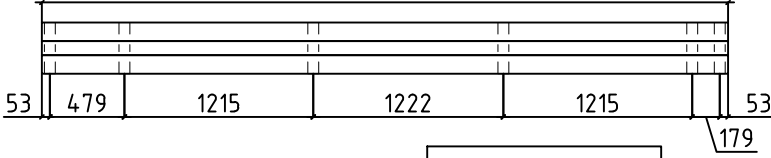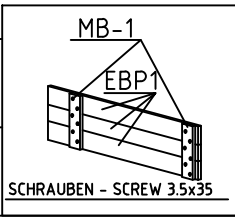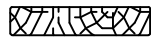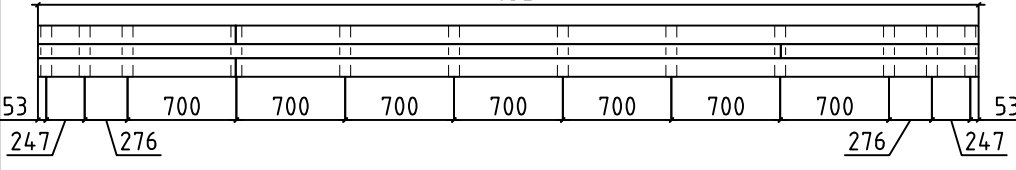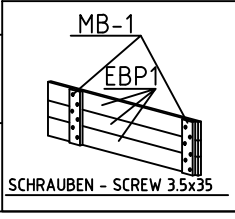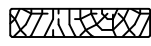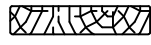Pos	Bestimmung-Specification 2833251	Stck. Pcs.	Profil Profile (mm)	Länge Length (mm)
GB-1	TRAUFELEMENTE - EAVES ELEMENT MONTAGE ERFORDERLICH - ASSEMBLY REQUIRED 4416 	2	36x330	4416
EBP2-2	TRAUFELEMENTEBRETTER - EAVES ELEMENTBOARDS  	2	18x90	4416
EBP1-2	TRAUFELEMENTEBRETTER - EAVES ELEMENTBOARDS 	4	18x120	4416
MB-1	MONTAGEBRETTER - MOUNTIG BOARD 	12	70x18	330
GB-2	TRAUFELEMENTE - EAVES ELEMENT MONTAGE ERFORDERLICH - ASSEMBLY REQUIRED 6052 	2	36x330	6052
EBP2-1	TRAUFELEMENTEBRETTER - EAVES ELEMENTBOARDS  	2	18x90	1272
EBP2-3	TRAUFELEMENTEBRETTER - EAVES ELEMENTBOARDS 	2	18x90	4780
EBP1-1	TRAUFELEMENTEBRETTER - EAVES ELEMENTBOARDS 	4	18x120	1272
EBP1-3	TRAUFELEMENTEBRETTER - EAVES ELEMENTBOARDS 	4	18x120	4780
MB-1	MONTAGEBRETTER - MOUNTIG BOARD 	24	70x18	330
HS	SCHRAUBEN FÜR MONTAGEBRETTER - SCREWS FOR MOUNTIG BOARD / MB 	216	Ø3.5x35	
HS	SCHRAUBEN FÜR TRAUFELENLEISTE - SCREWS FOR EAVES STRIPS / ES 	24	Ø4.5x50	
HS	SCHRAUBEN FÜR TRAUFELEMENTE - SCREWS FOR EAVES ELEMENT / GB 	8	Ø4.5x50	
HS	SCHRAUBEN FÜR GIEBELDECKLEISTEN - SCREWS FOR GABLE COVER STRIPS / GS 	20	Ø4.5x50	
HS	SCHRAUBEN FÜR TRAUFELEMENTE - SCREWS FOR EAVES ELEMENT / GB 	56	Ø4.5x90	
HS	SCHRAUBEN FÜR 1. BOHLENREIHE - SCREWS FOR 1. WALL BEAM 	14	Ø5.0x100	
HS	SCHRAUBEN FÜR DACHBALKEN - SCREWS FOR ROOF BEAM / FR 	16	Ø6x160	
HS	SCHRAUBEN FÜR Pos. - SCREWS FOR Pos. 009-011 	36	Ø6x160	
Model	2833251	Datum/Date	28.04.2025	Seite/Page 2/3

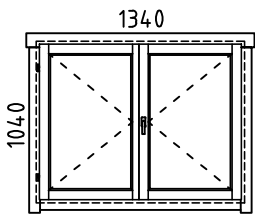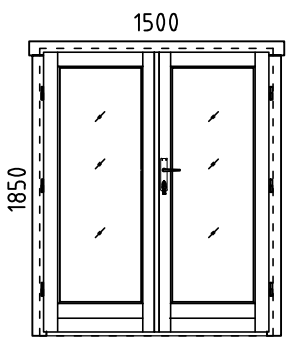Pos	Bestimmung-Specification 2833251		Stck. Pcs.	Profil Profile (mm)	Länge Length (mm)
HS	SCHRAUBEN FÜR STURMLEISTE - SCREWS FOR STORM PROTECTION / SS		12	Ø6x40	
NF	NÄGEL FÜR DACHBRETTEN - NAILS FOR ROOF BOARDS / R		858	Ø2.5x60	
KL	DICHTSCHEIBE FÜR STURMLEISTE - WASHER FOR STORM PROTECTION / SS		12	M6x18	
AST	FENSTER - WINDOW 	DIN RECHTS/RIGHT HANDED	2	1340x1040	
AST	TÜR - DOOR 	DIN RECHTS/RIGHT HANDED	1	1500x1850	
	BITTE SELBER ANPASSEN (FALLS NÖTIG)! - CUT INTO LENGTH ON SITE (IF NEEDED)!				
Model	2833251		Datum/Date	28.04.2025	Seite/Page 3/3