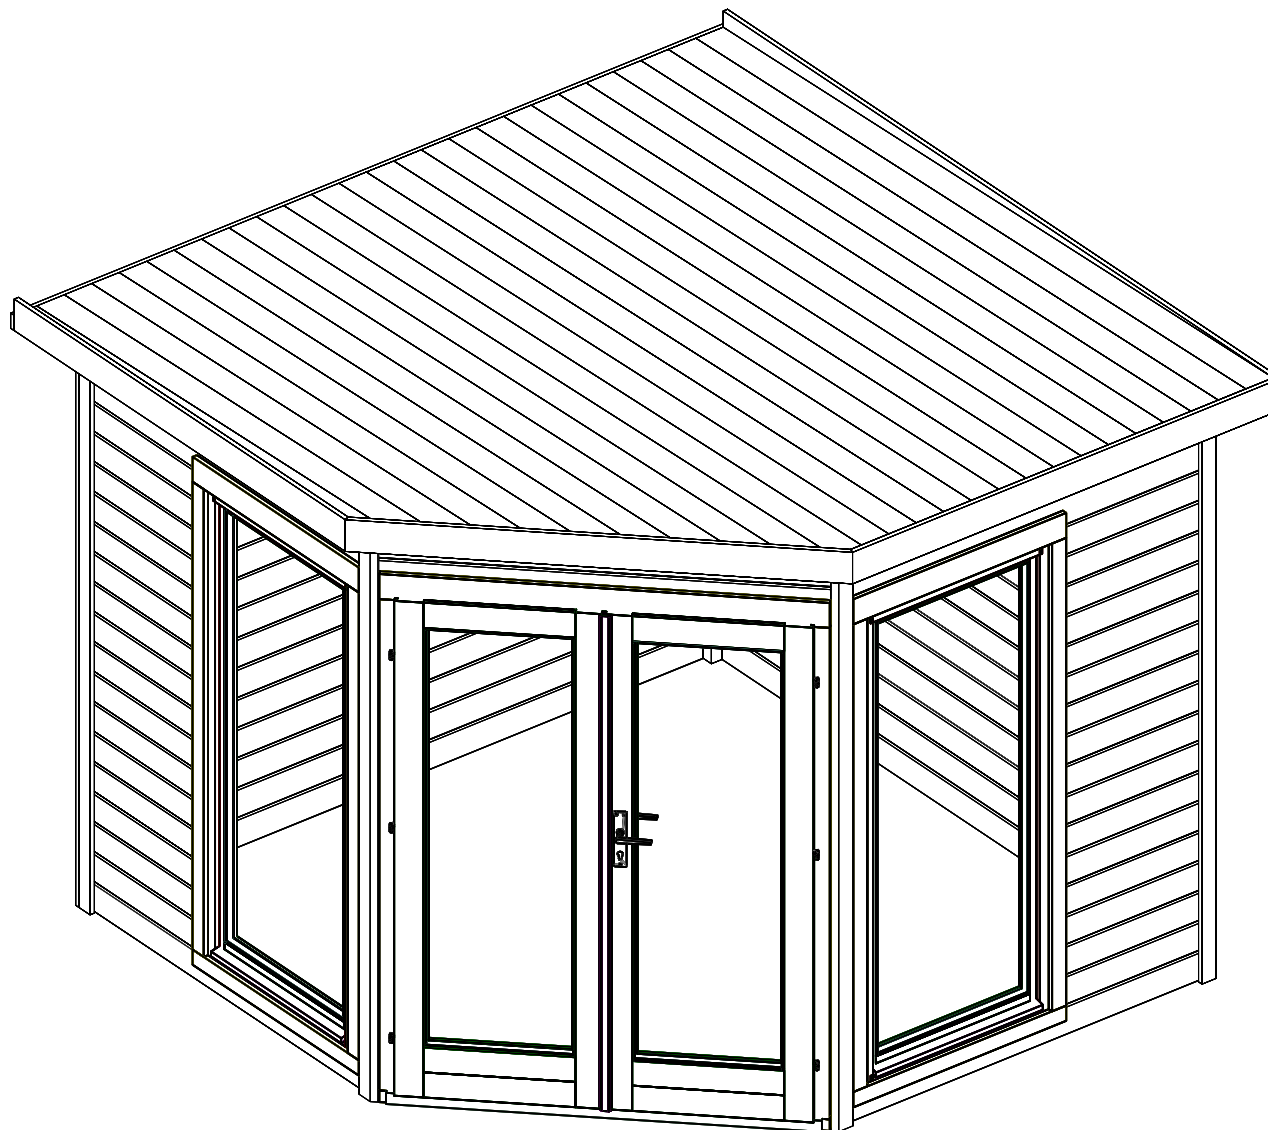
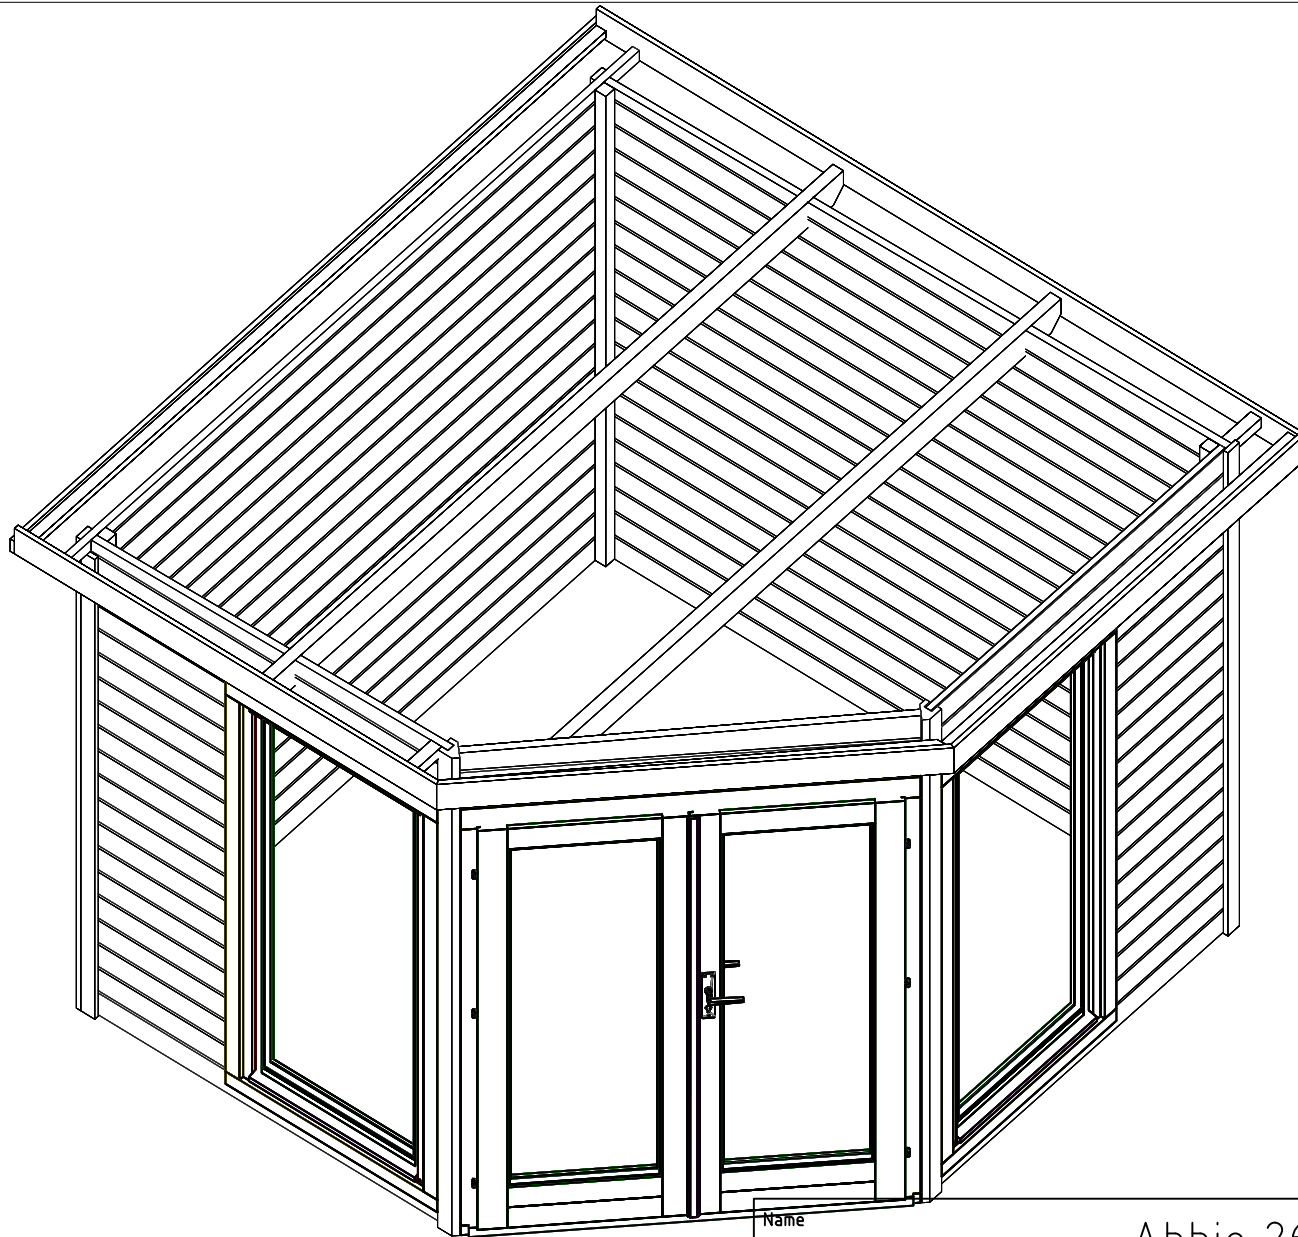


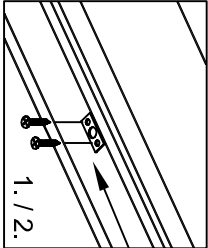


Name	Abbie 260x260 28			
Zeichnung	3D		VS28_ABBIE	
Maßstab	Druck auf	Profil	2.8x11.4	Datum 21.02.2025

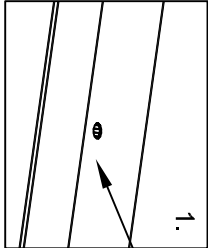
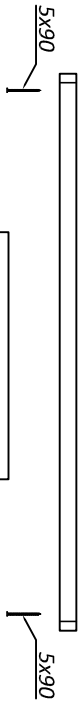
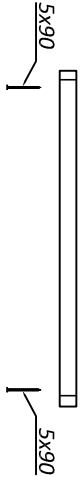
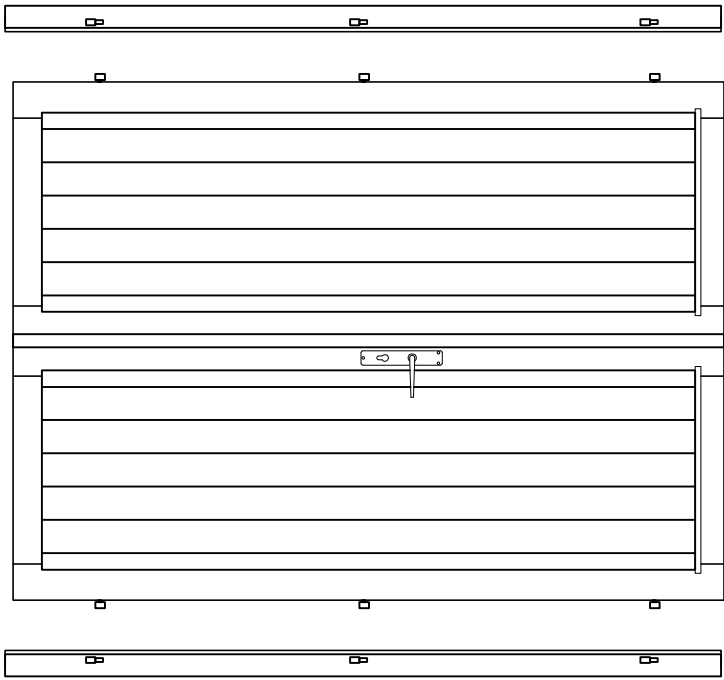
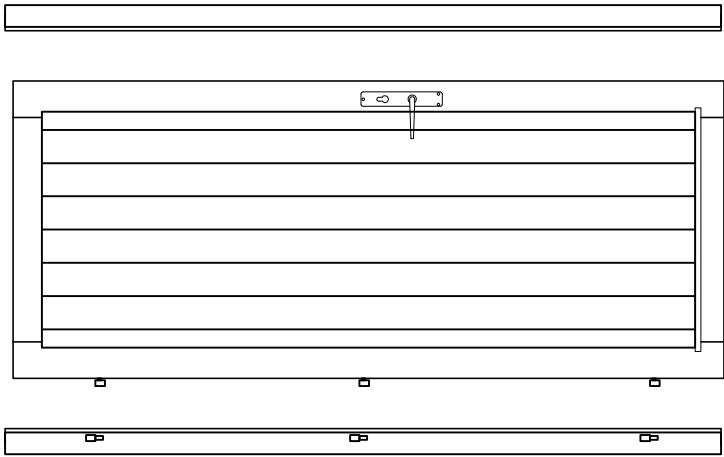


Name		Abbie 260x260 28		
Zeichnung		3D		VS28_ABBIE
Maßstab	Druck auf	Profil	2.8x11.4	Datum 21.02.2025

Uks	Q2-Q3	-	koostamisjuh
Door	Q2-Q3	-	assembly instructions
Tür	Q2-Q3	-	Montageanleitung

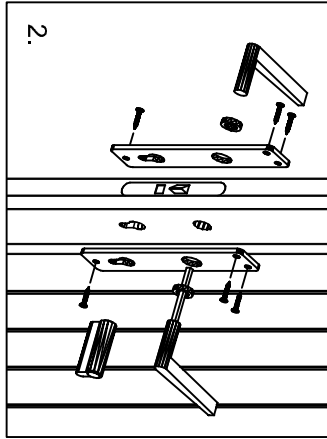
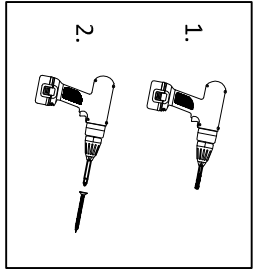


Ø8-10

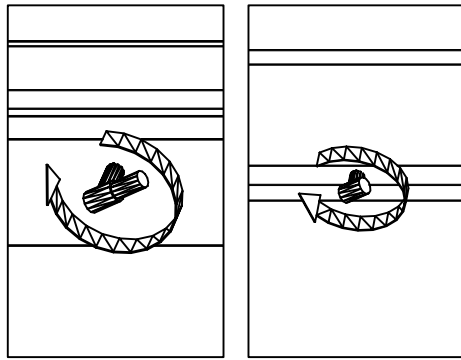


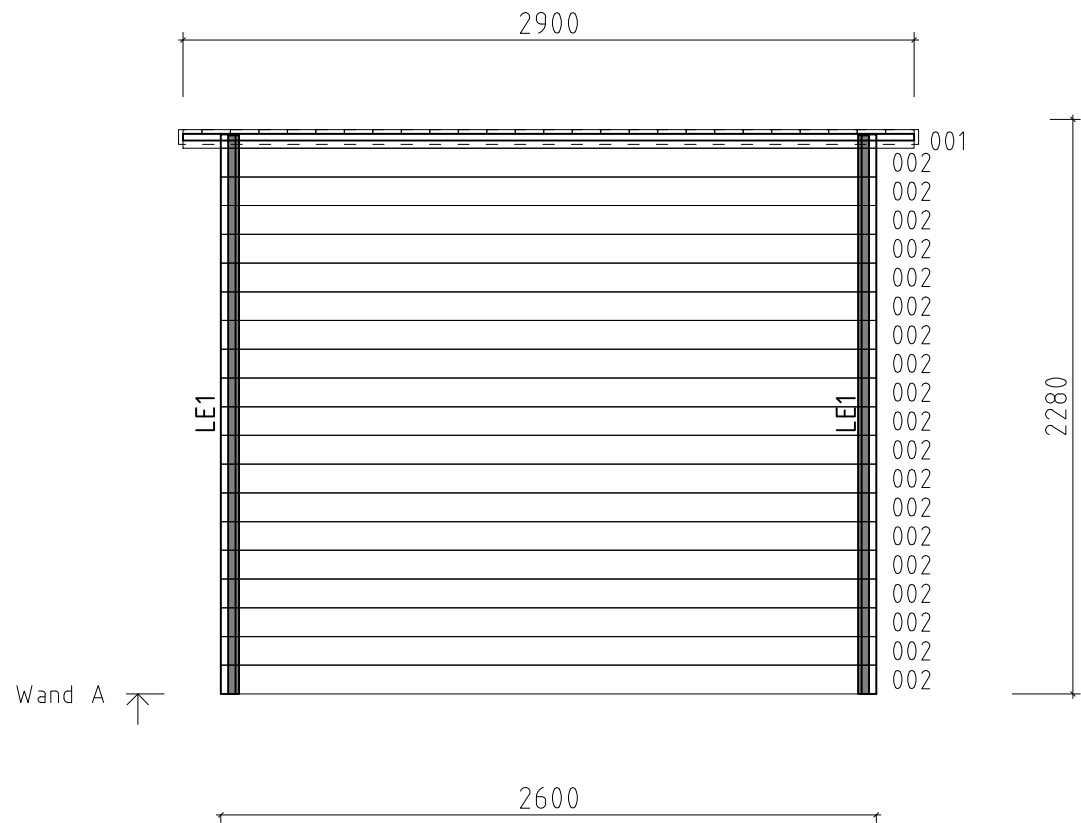
Ø8-10

*Kui ühepoolne uks ei ole kokku pandud!
 *When single door is not assembled!
 *Wenn Einzeltür ist nicht zusammengebaut!

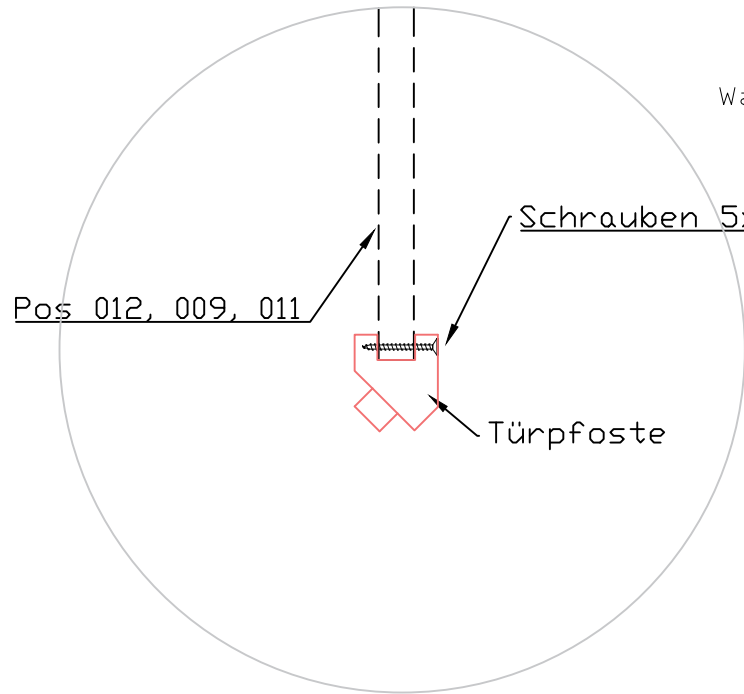
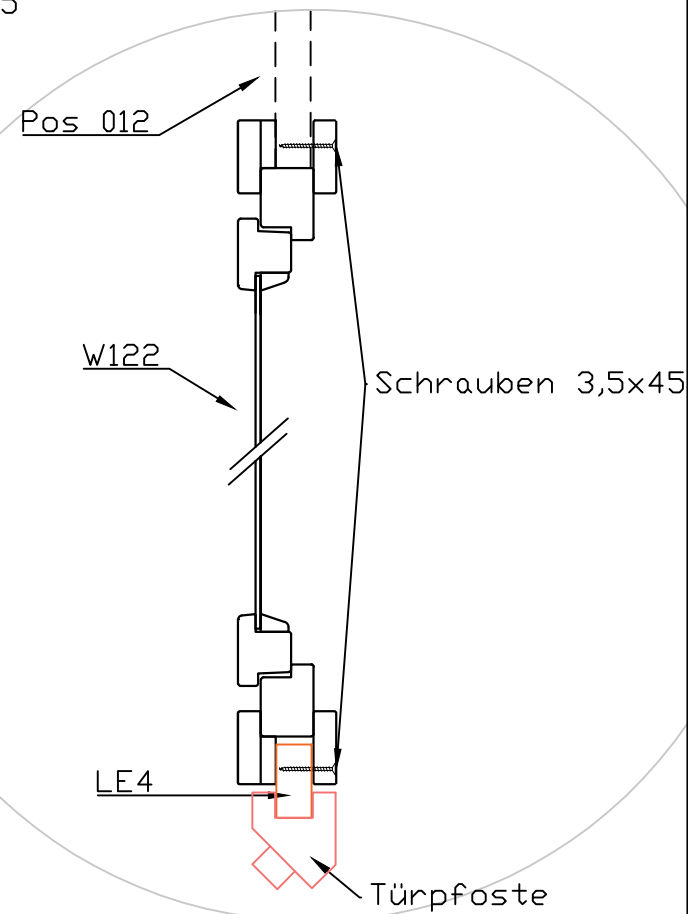
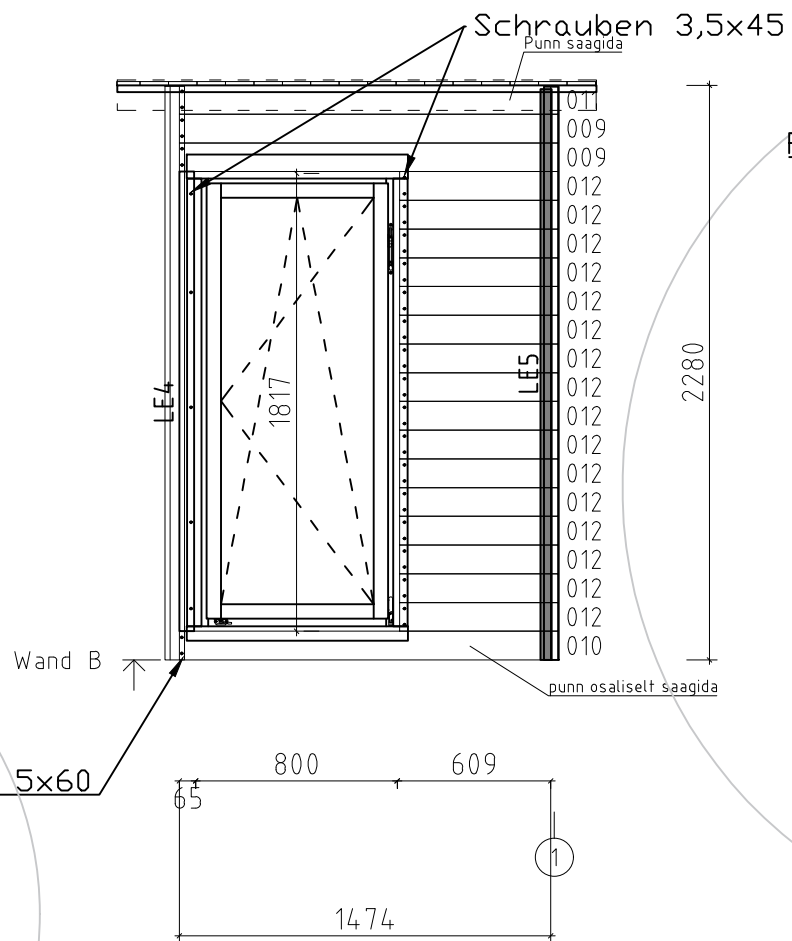
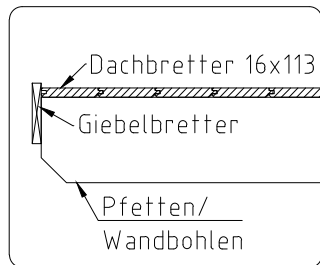


*Kui hinged ei ole paigaldatud!
 *When hinges are not attached!
 *Wenn Scharniere sind nicht angebracht!

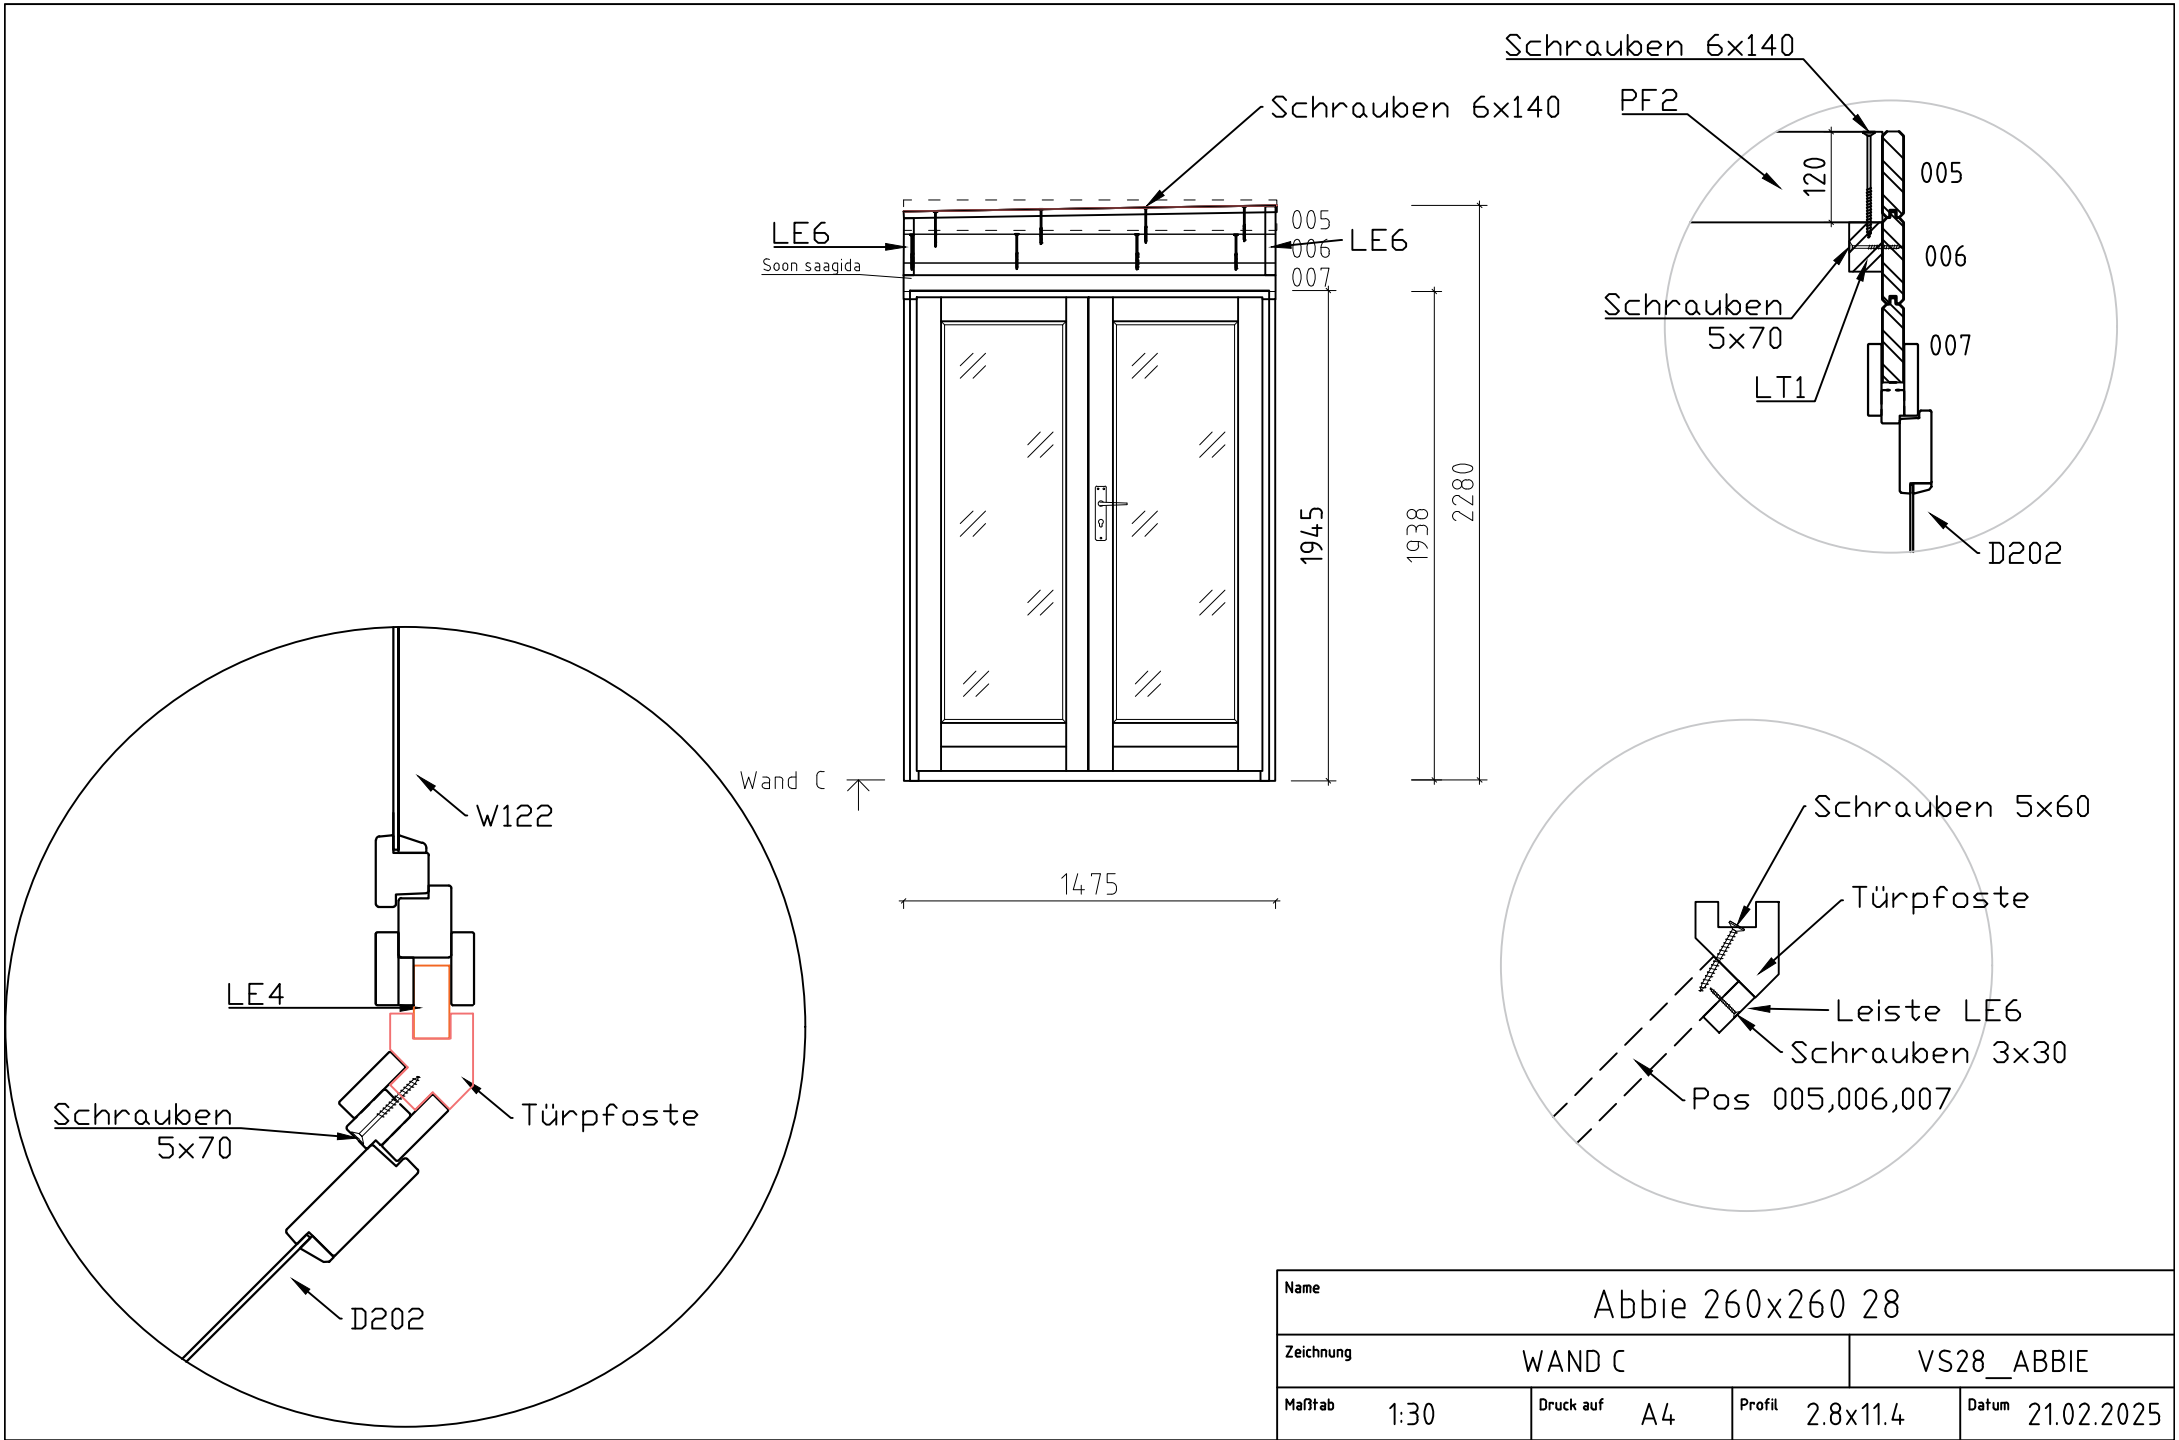


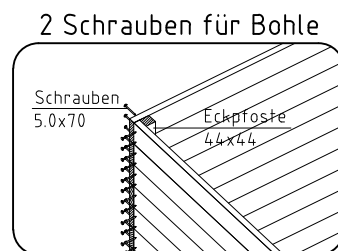
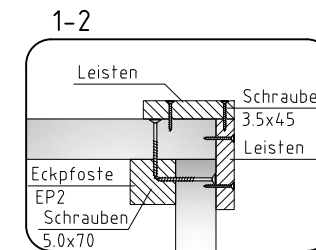
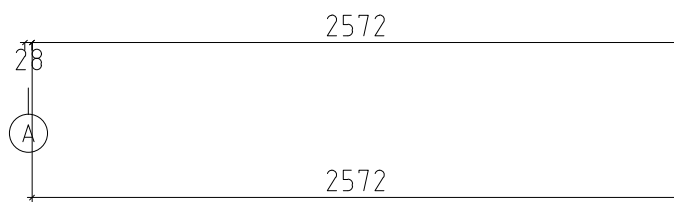
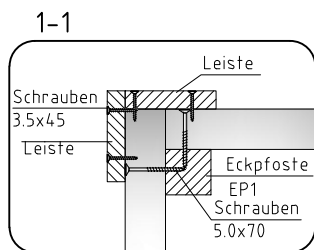
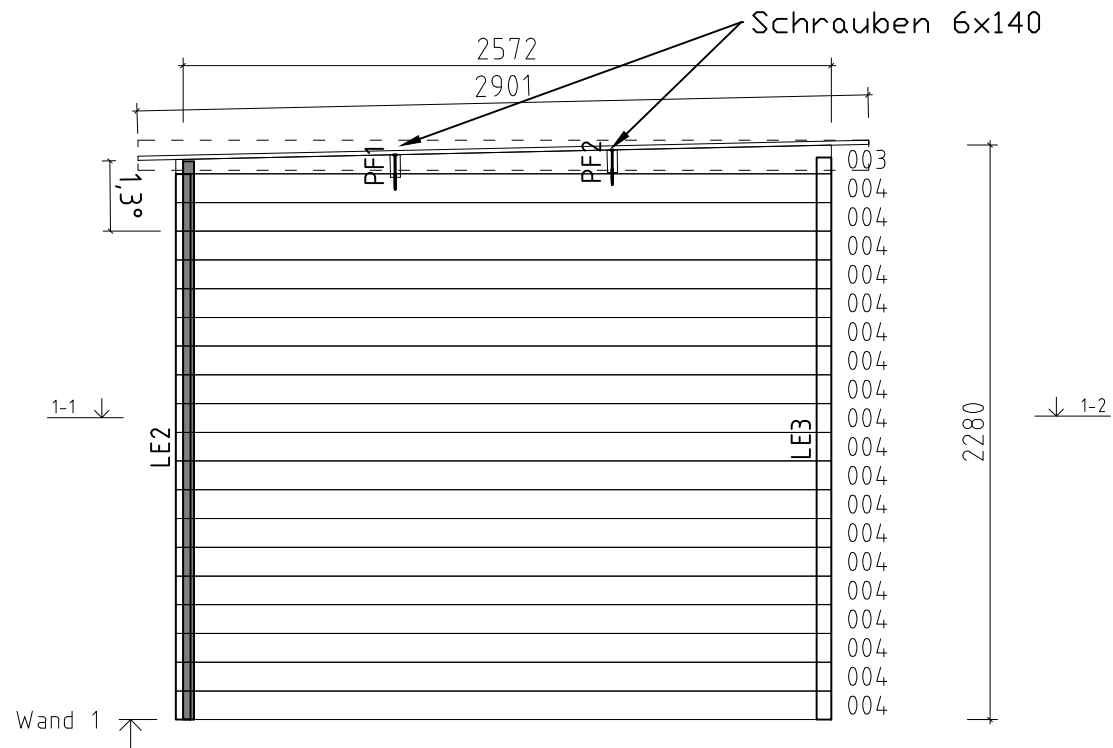
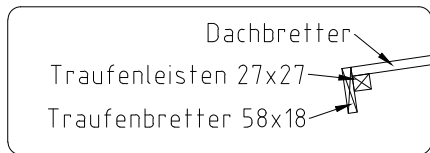


Name				Abbie 260x260 28	
Zeichnung		WAND A		VS28__ABBIE	
Maßstab	1:30	Druck auf	A4	Profil	2.8x11.4
				Datum	21.02.2025



Name	Abbie 260x260 28			
Zeichnung	WAND B		VS28_ABBIE	
Maßstab	1:30	Druck auf	A4	Profil 2.8x11.4
		Datum	21.02.2025	

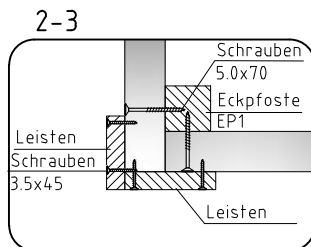
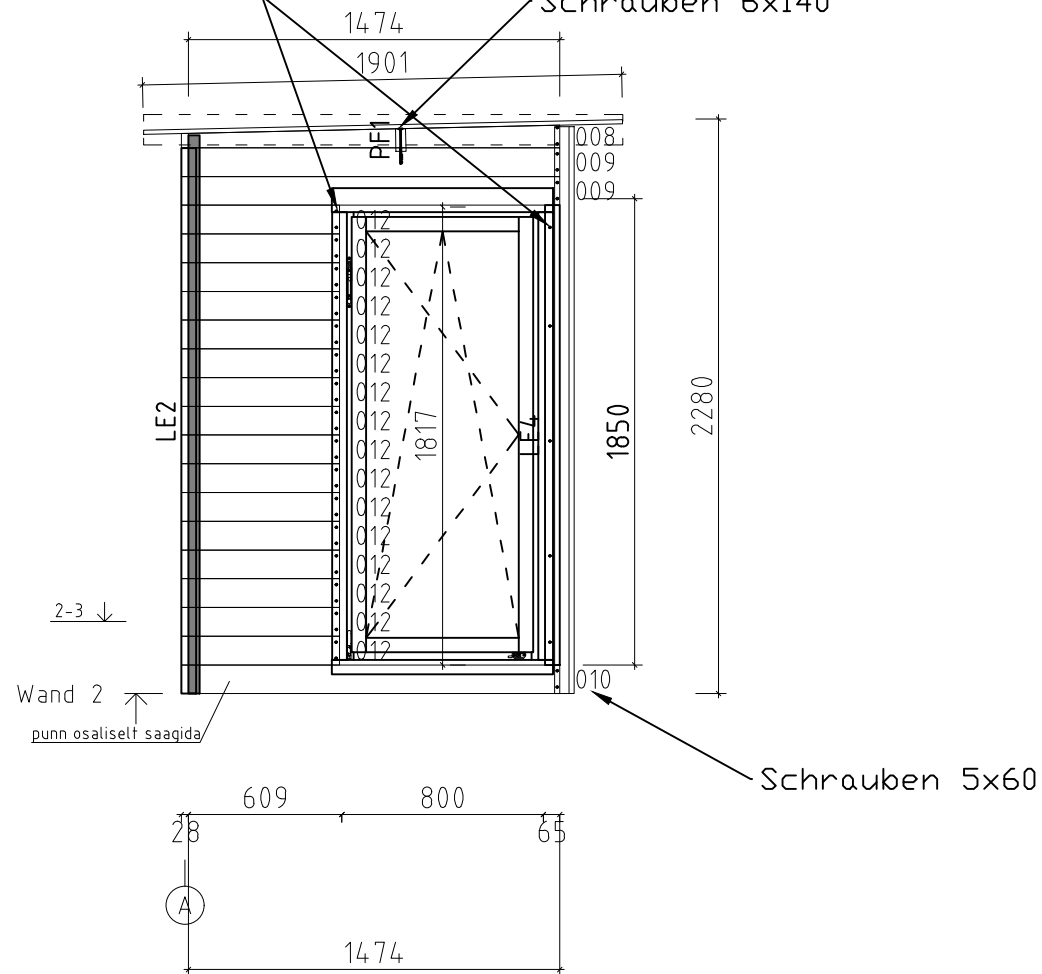




 
 
 
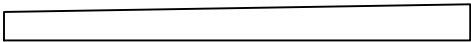
 
 
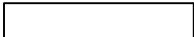
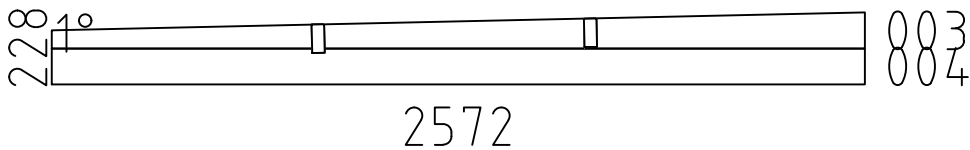
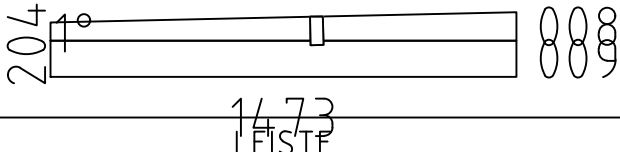
 
 
 
 
 
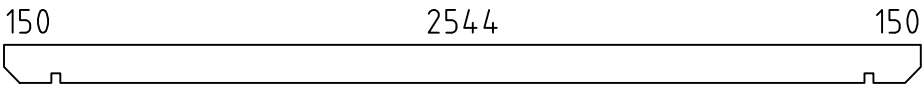
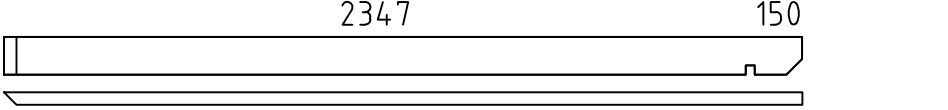
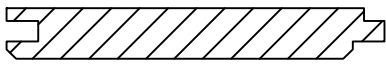
Name				Abbie 260x260 28			
Zeichnung		WAND 1			VS28_ABBIE		
Maßstab	1:30	Druck auf	A4	Profil	2.8x11.4	Datum	21.02.2025

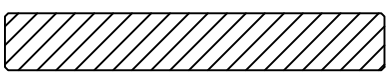
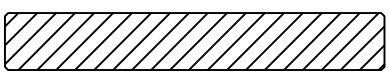
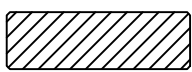
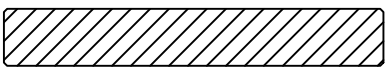
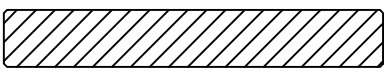
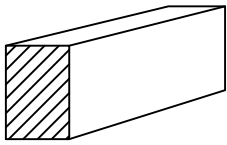
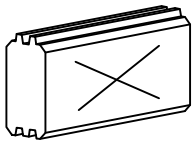
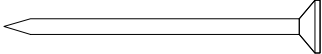
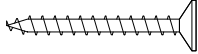
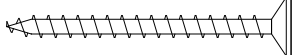
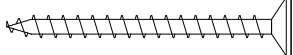
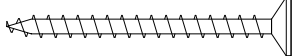
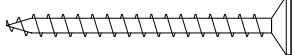
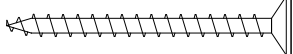
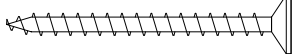
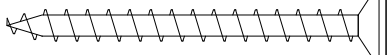
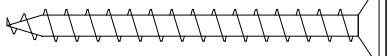
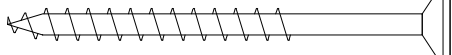
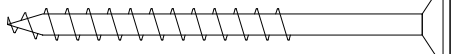
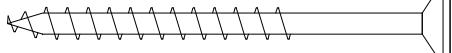
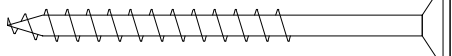
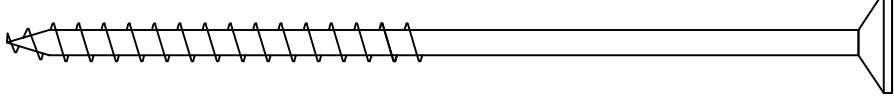
Schrauben 3,5x45

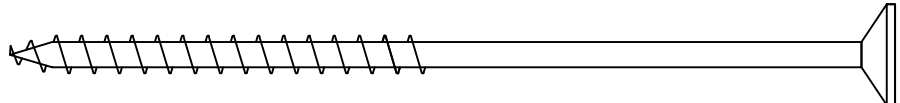
Schrauben 6x140



Name				Abbie 260x260 28			
Zeichnung				WAND 2		VS28__ABBIE	
Maßstab		1:30		Druck auf		A4	
				Profil		2.8x11.4	
				Datum		21.02.2025	

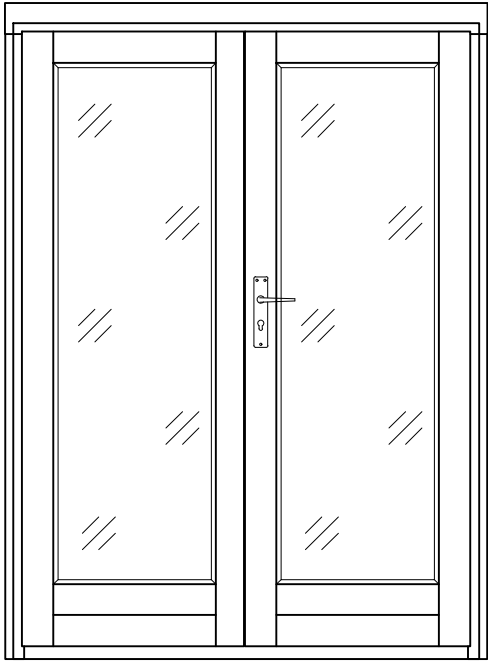
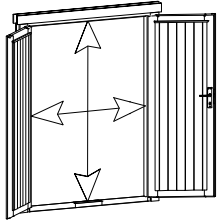
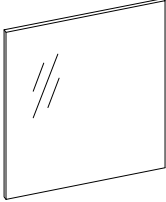
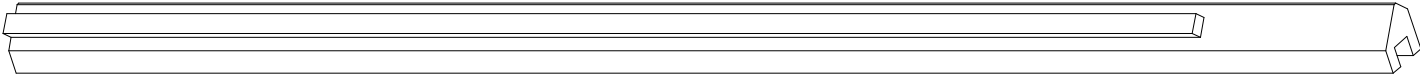
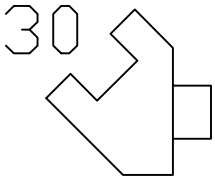
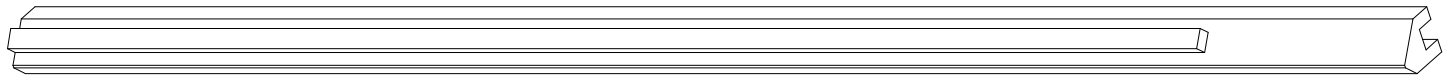
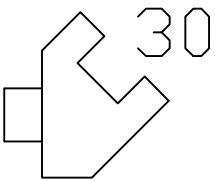
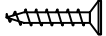
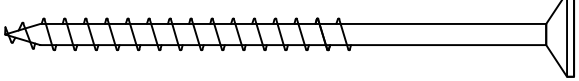
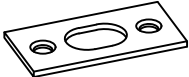
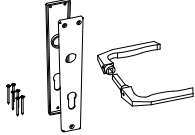
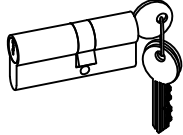
Pos	Teileliste Abbie 260x260 28		Stck	Profil (mm)	Länge (mm)
001			1	28x57	2900
002			19	28x114	2600
004			18	28x114	2572
005			1	28x114	1475
006			1	28x114	1475
007			1	28x114	1475
009			3	28x114	1473
010			2	28x114	1473
011			1	28x114	1473
012			32	28x114	600
W1-1			1		
W2-1			1		
LE4		✓	2	58x28	1824
LE5		✓	1	58x18	2275
LE3		✓	1	58x18	2230
LE1		✓	2	58x18	2220
LE2		✓	2	58x18	2165
LE6		✓	2	40x18	340
LT1			1	65x44	1480
EP2			1	44x44	2265
EP1			2	44x44	2215
PF1			1	40x120	2900
PF2			1	40x120	2531
	DACHBRETTER	 ✓	26+1	113x16	2901
Kood Abbie 260x260 28			Materjal		Leht 1/6

Pos	Teileliste Abbie 260x260 28		Stck	Profil (mm)	Länge (mm)
T10-1	TRAUFENLEISTEN 27x27	 ✓	1	27x27	1700
T10-2	TRAUFENLEISTEN 27x27	 ✓	1	27x27	1800
T10-3	TRAUFENLEISTEN 27x27	 ✓	1	27x27	2900
T02-1	TRAUFENBRETTER 18x120	 ✓	1	18x120	1700
T02-2	TRAUFENBRETTER 18x120	 ✓	1	18x120	1800
T07-1	TRAUFENLEISTEN 18x58	 ✓	1	18x58	2936
G02-1	GIEBELBRETTER 18x120	 ✓	1	18x120	1780
G02-2	GIEBELBRETTER 18x120	 ✓	1	18x120	2900
BS-1	DACHBLENDEN- Blendenstützen 44x65		2	44x65	150
SH	Schlaghölzer		3		
NG2 550	NÄGEL 2.5x50 Dachbretter		208		
SR3 030	SCHRAUBEN 3.0x30 Leiste LE6		6		
SR3 545	SCHRAUBEN 3.5x45 Giebelbretter		14		
SR3 545	SCHRAUBEN 3.5x45 Pos 010		64		
SR3 545	SCHRAUBEN 3.5x45 LE4		10		
SR3 545	SCHRAUBEN 3.5x45 Leiste		60		
SR3 545	SCHRAUBEN 3.5x45 Traufenbretter		8		
SR3 545	SCHRAUBEN 3.5x45 Traufenleisten		6		
SR5 060	SCHRAUBEN 5.0x60 Pos 006, 007		16		
SR5 060	SCHRAUBEN 5.0x60 Pos 008, 009		12		
SR5 070	SCHRAUBEN 5.0x70 Blendenstützen		8		
SR5 070	SCHRAUBEN 5.0x70 Eckpfoste		240		
SR5 070	SCHRAUBEN 5.0x70 Latten LT1		8		
SR5 070	SCHRAUBEN 5.0x70 D202		6		
SR61	SCHRAUBEN 6.0x140 Pos 008, 009		8		
Kood	Abbie 260x260 28		Materjal		Leht 2/6

Pos	Teileliste Abbie 260x260 28	Stck	Profil (mm)	Länge (mm)
SR61	SCHRAUBEN 6.0x140 Pfetten 	4		
Kood	Abbie 260x260 28	Materjal	Leht	3/6

Pos	Teileliste Abbie 260x260 28	Stck	Profil (mm)	Länge (mm)
	FENSTER 800x1817 W2-S28P-0XC-08001817 Q2 W122-PC spez 800 1817 Right handed / DIN rechts / paremakäeline Clear opening/ durchgangsmaß/ ava suurus 686×1694mm Clear float glass klares Floatglas kirkas klaas	1		
AL-Q 2-Q3	Q2-Q3 Window handle - Fenstergriff - Aknalink		2	

Pos	Teileliste Abbie 260x260 28	Stck	Profil (mm)	Länge (mm)
	FENSTER 800x1817 W2-S28V-0XC-08001817 Q2 W122-VC spez 800 1817 Left handed / DIN links / vasakukäeline Clear opening/ durchgangsmaß/ ava suurus 686×1694mm Clear float glass klares Floatglas kirgas klaas 1 <td></td> <td></td>			
AL-Q 2-Q3	Q2-Q3 Window handle - Fenstergriff - Aknalink		2	

Pos	Teieliste Abbie 260x260 28	Stck	Profil (mm)	Länge (mm)
	TÜR 1425x1945 D2-D28R-0XC-14251945 Q2 D202-RC 1425 1945  Right handed / DIN rechts / paremakäeline Clear opening/ durchgangsmaß/ ava suurus 1337x1857mm  Clear float glass klares Floatglas kirgas klaas 	1		
P7L-01-1	CD- left hand doorpost - ET- linke Türpfoste - NU- vasak uksepost 28  	1	67x77	2252
P7R-01-1	CD- right hand doorpost - ET- rechte Türpfoste - NU- parem uksepost 28  	1	67x77	2276
SR2515-01	2.5x15 Locking plate - Schließblech - Riivi vastus 01 Q2-Q3 	2		
SR5090-01	5.0x90 Door frames - Türrahmen - Ukselengid 	8		
RV01	Locking plate - Schließblech - Riivi vastus 01 Q2-Q3 	1		
UL-Q2-Q3	Q2-Q3 Door handle - Türgriff - Ukselink 	1		
LS-Q4	Q4 Cylinder lock - Zylinderschloss - Lukusüdamik 	1		
Kood	Abbie 260x260 28	Materjal		Leht 6/6

Abbie 260x260 28

Zuschneiden der
Dachbretter 113x16mm

