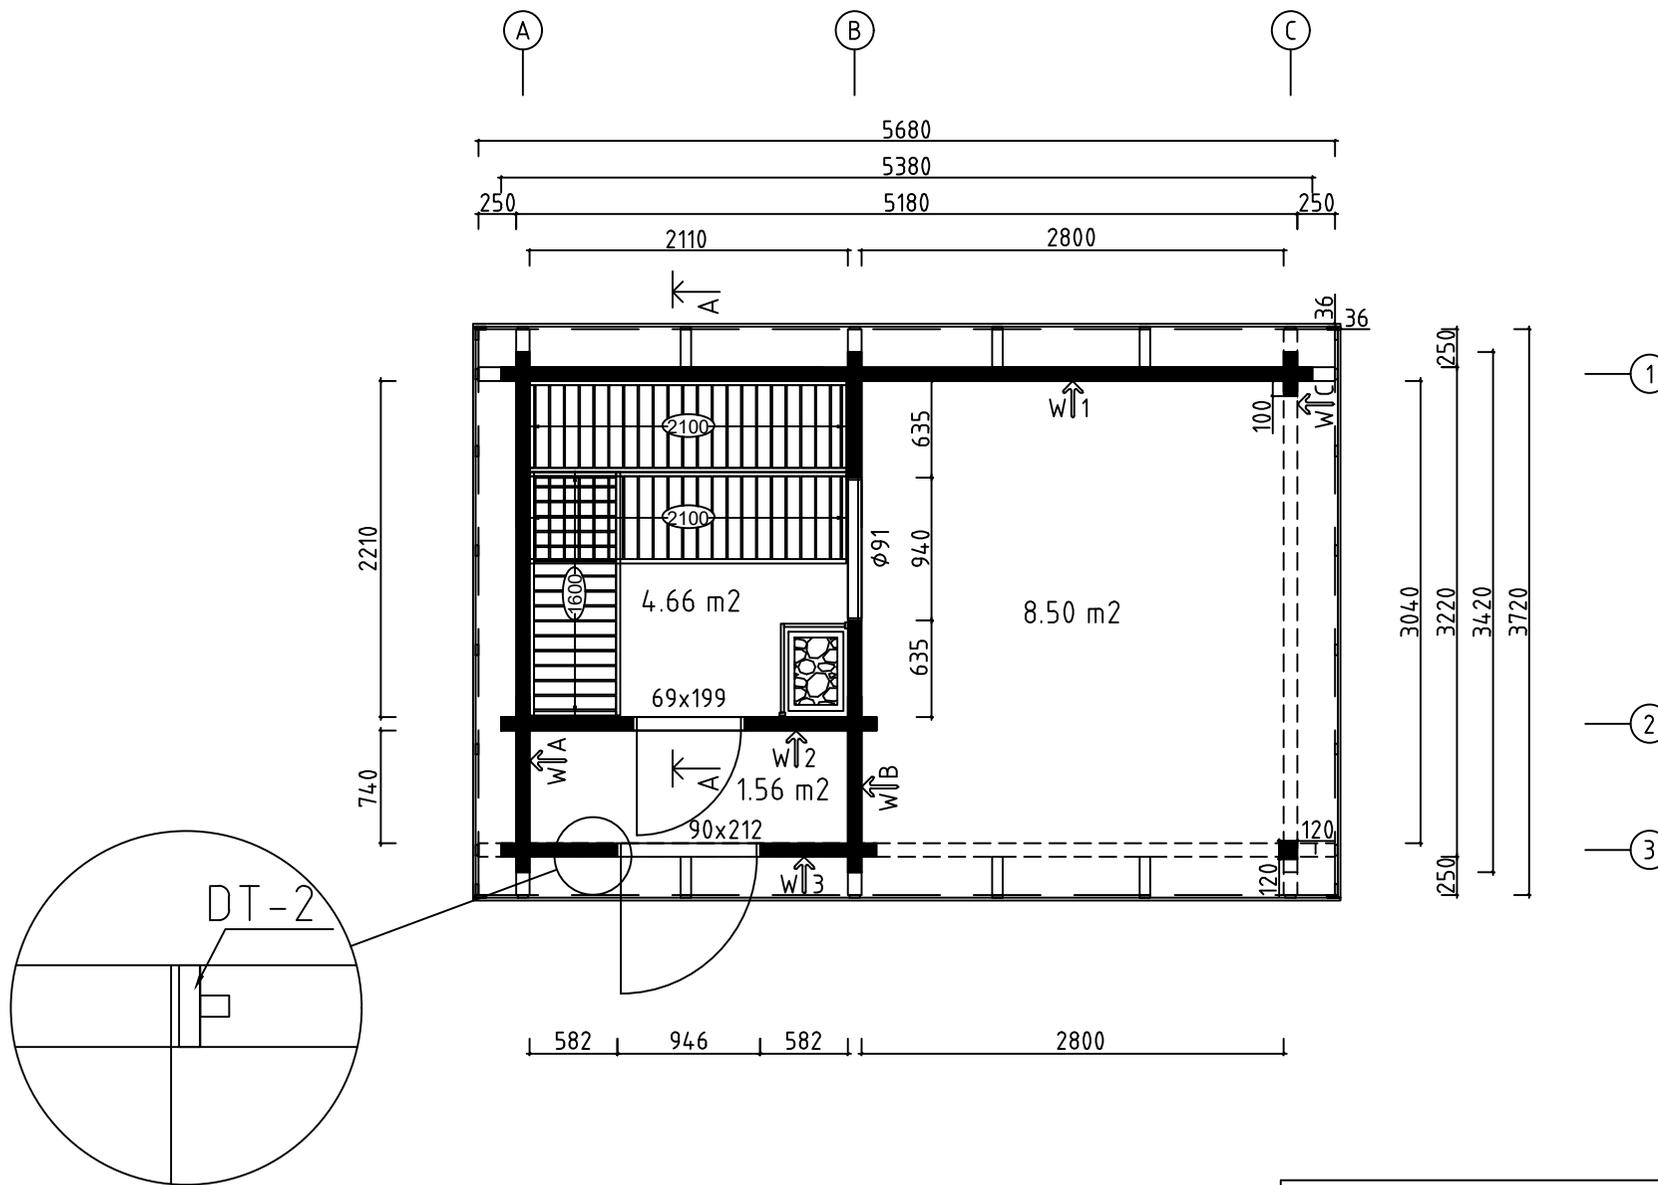
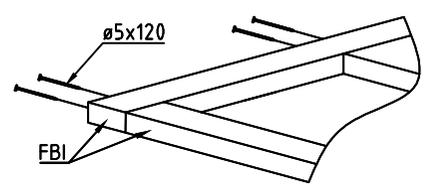
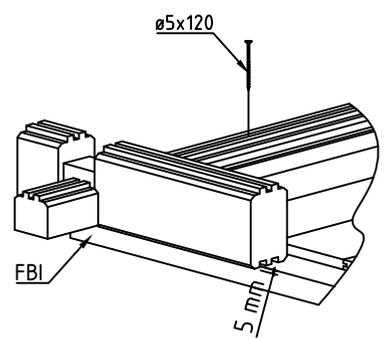
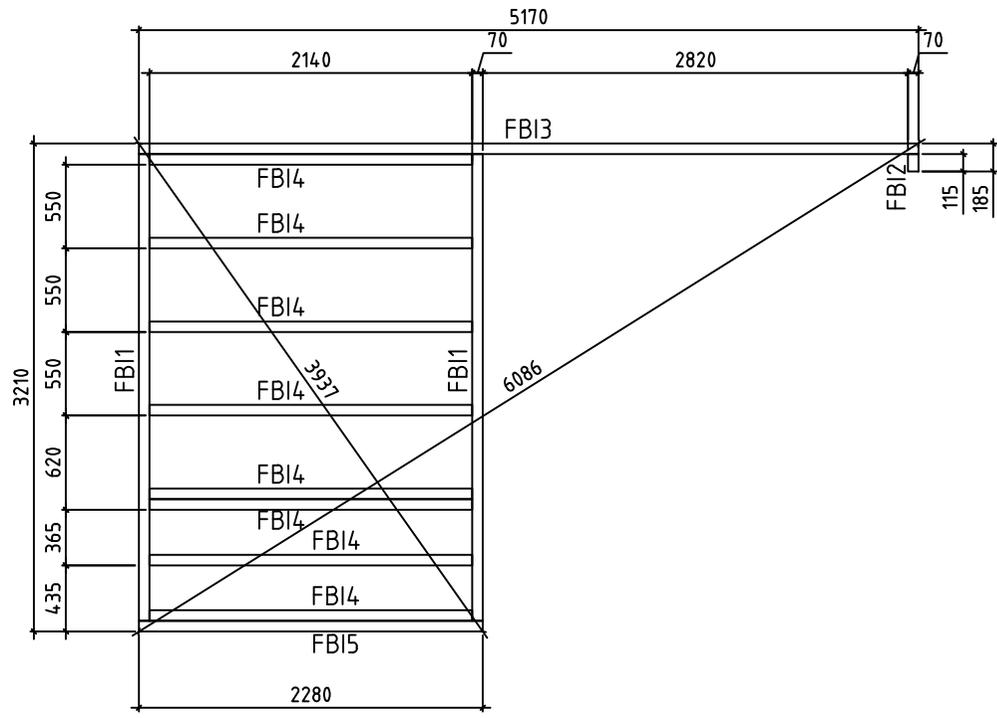


Name	9004360	Seite/Page	1
Zeichnung/Drawing	3 D	Maßstab/Scale	1:50
Profil/Profile	90X160	Datum/Date	09.12.2021
Zeichner/Drafter	SRM	File	9004360.dwg





Wir empfehlen, die Länge der Ofenschutz auf eine geeignete Länge zu kürzen.
 Beachten Sie die Mindestsicherheitsabstände im Anleitung!
 We recommend cutting the lengths of the heater protection details to a suitable length.
 Pay attention to the minimum safety distances in the heater manual!



Model	9004360	Seite/Page	2
Zeichnung/Drawing	GRUNDPLAN - GROUNDPLAN	Maßstab/Scale	1:50
Profil/Profile	90x160	Datum/Date	09.12.2021
Zeichner/Drafter	SRM	File	9004360.dwg





Model	9004360	Seite/Page	3
Zeichnung/Drawing	FUNDAMENTHOLZ (IMM) - FOUNDATION BEAM (IMM)	Maßstab/Scale	1:50
Profil/Profile	70X45	Datum/Date	09.12.2021
Zeichner/Drafter	SRM	File	9004360.dwg

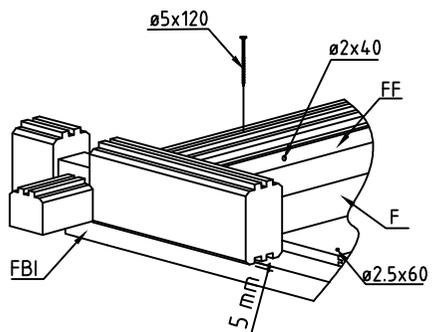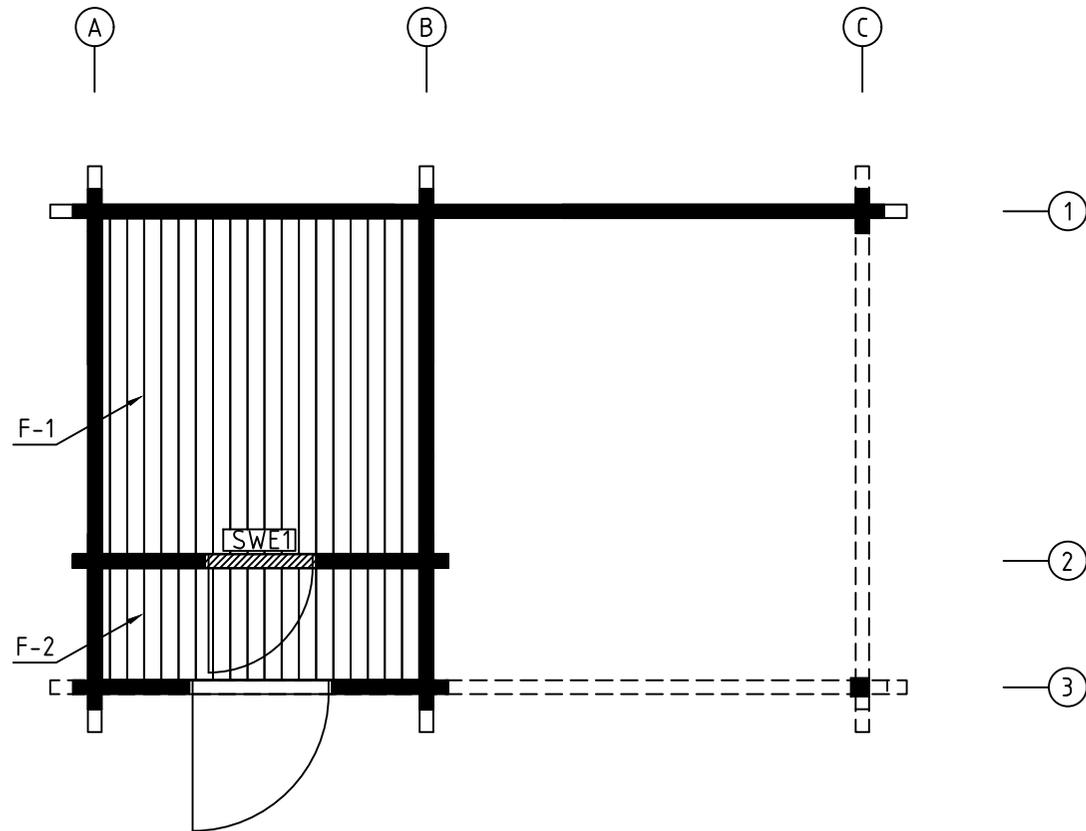


Model	9004360	Seite/Page	4
Zeichnung/Drawing	FUSSBÖDENBRETTER - FLOOR BOARDS	Maßstab/Scale	1:50
Profil/Profile	114x28	Datum/Date	09.12.2021
Zeichner/Drafter	SRM	File	9004360.dwg

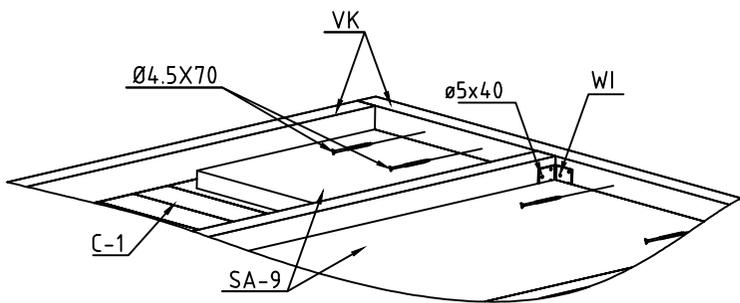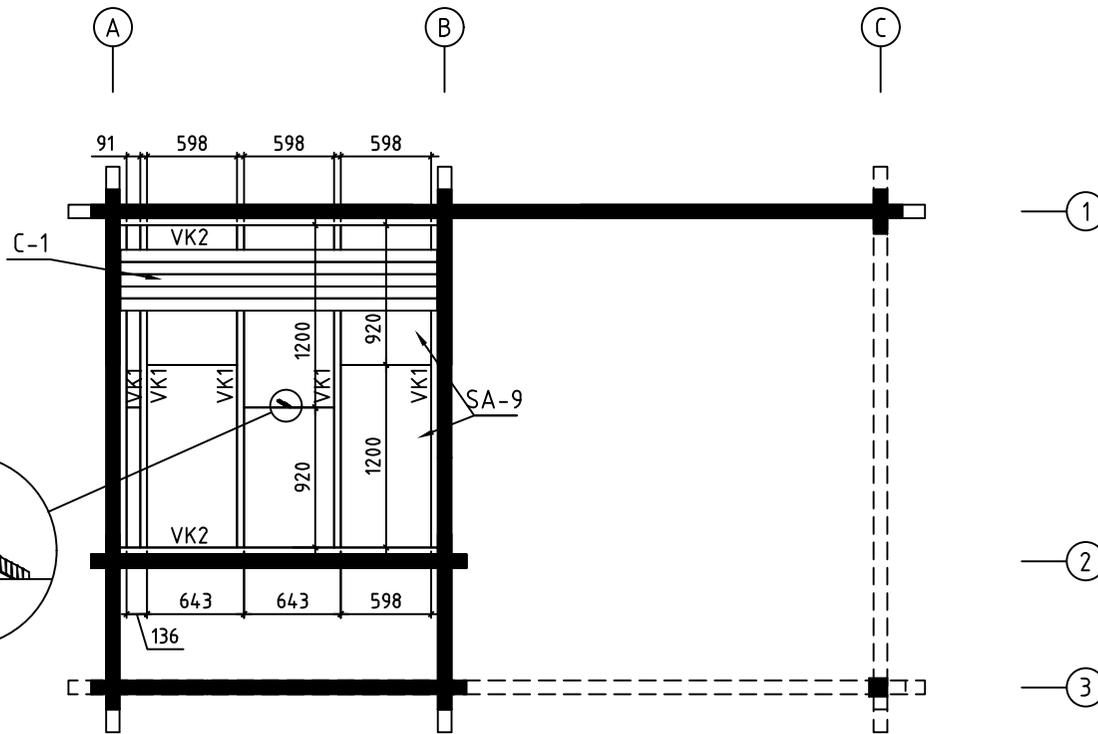



Model	9004360	Seite/Page	5
Zeichnung/Drawing	SAUNA DECKENBRETTER-CEILING BOARDS	Maßstab/Scale	1:50
Profil/Profile	80x15 / 45x70	Datum/Date	09.12.2021
Zeichner/Drafter	SRM	File	9004360.dwg

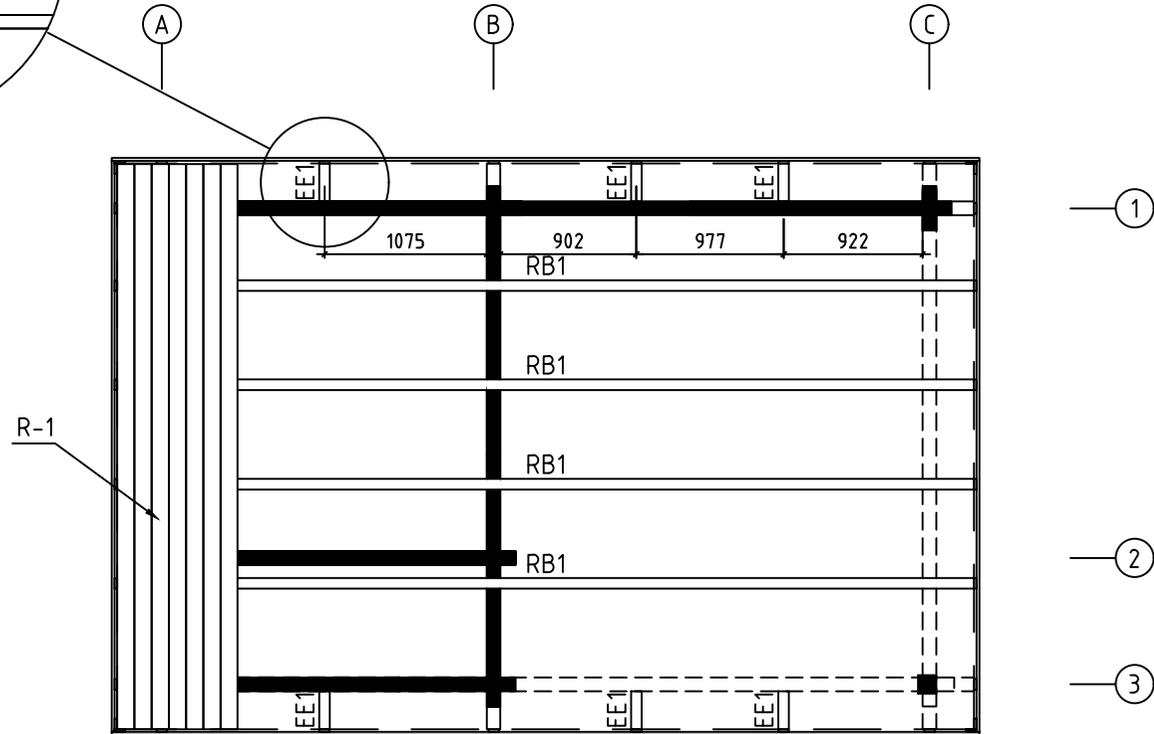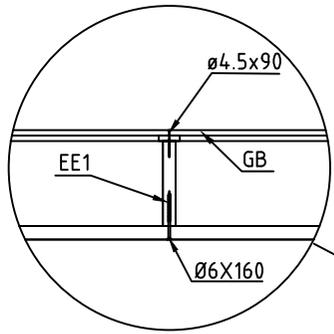


Model	9004360	Seite/Page	6
Zeichnung/Drawing	DACHBRETTER - ROOF BOARDS	Maßstab/Scale	1:50
Profil/Profile	88X18 oder-or 114X18 / 70X140	Datum/Date	09.12.2021
Zeichner/Drafter	SRM	File	9004360.dwg

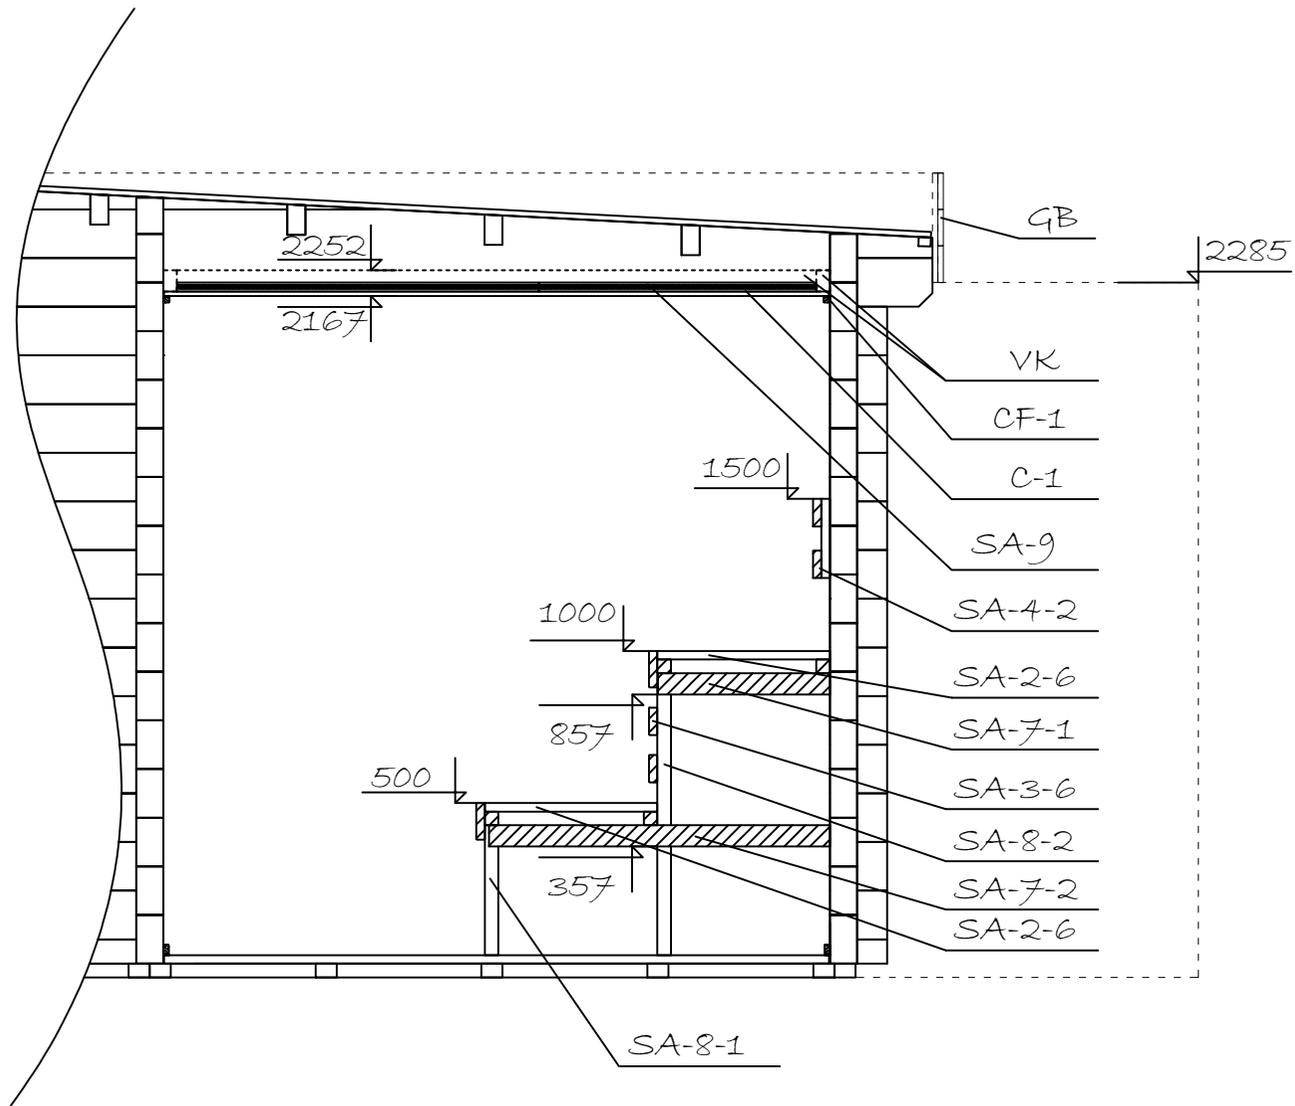



Model	9004360	Seite/Page	7
Zeichnung/Drawing	SCHNITT A - CUT A	Maßstab/Scale	1:50
Profil/Profile	90x160	Datum/Date	09.12.2021
Zeichner/Drafter	SRM	File	9004360.dwg

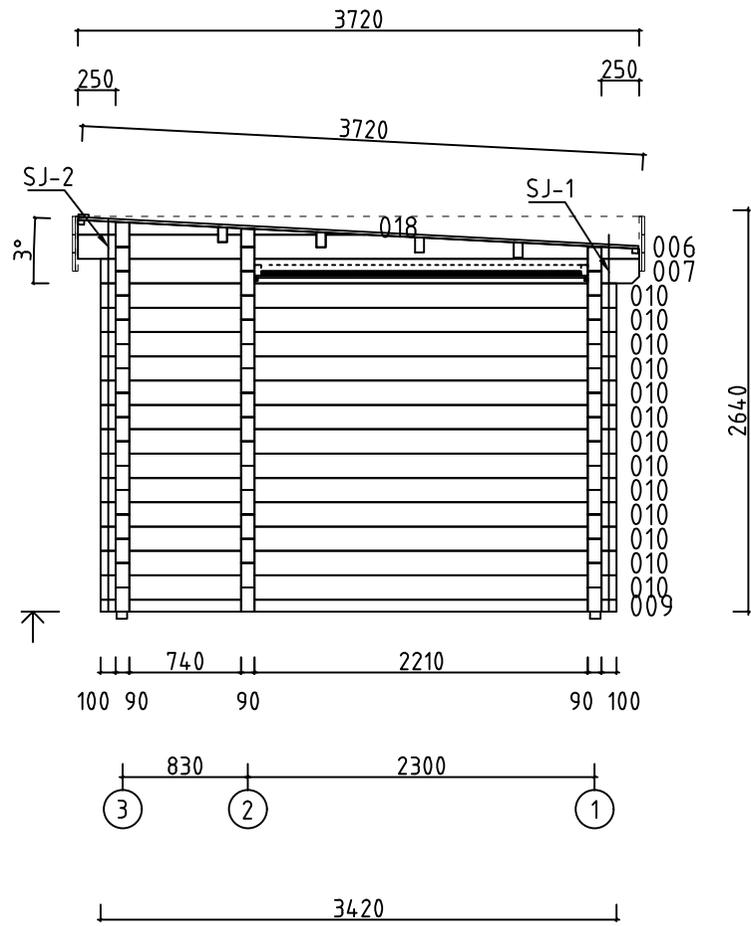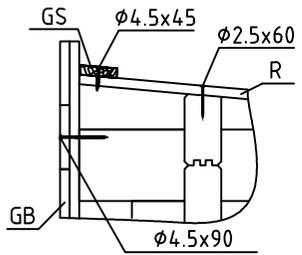





WAND - WALL A ↑

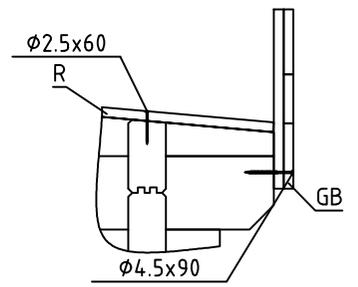



Model	9004360	Seite/Page	8
Zeichnung/Drawing	WAND - WALL A	Maßstab/Scale	1:50
Profil/Profile	90x160	Datum/Date	09.12.2021
Zeichner/Drafter	SRM	File	9004360.dwg

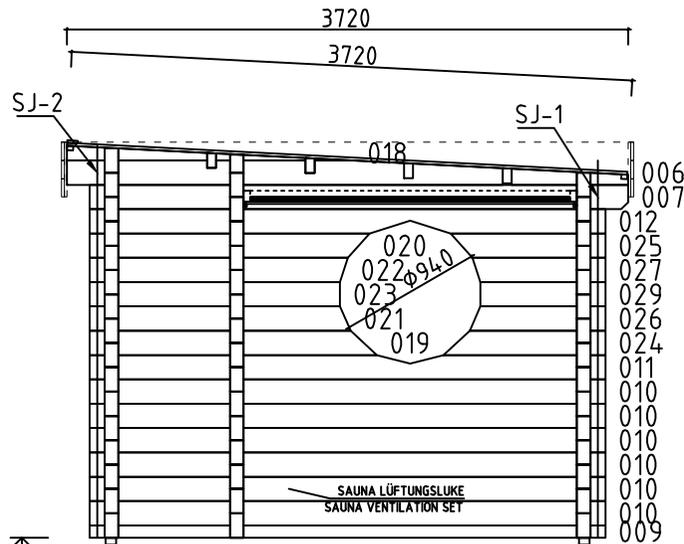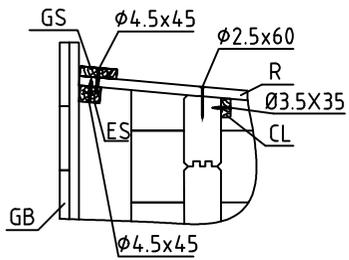


WAND - WALL B ↑

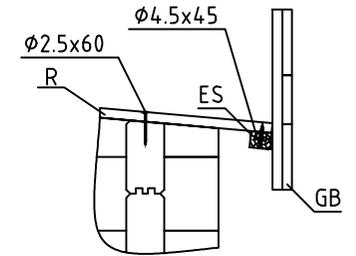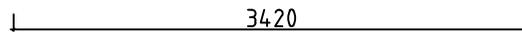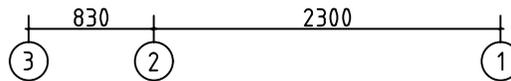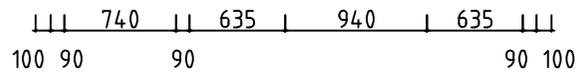








Model	9004360	Seite/Page	9
Zeichnung/Drawing	WAND - WALL B	Maßstab/Scale	1:50
Profil/Profile	90x160	Datum/Date	09.12.2021
Zeichner/Drafter	SRM	File	9004360.dwg

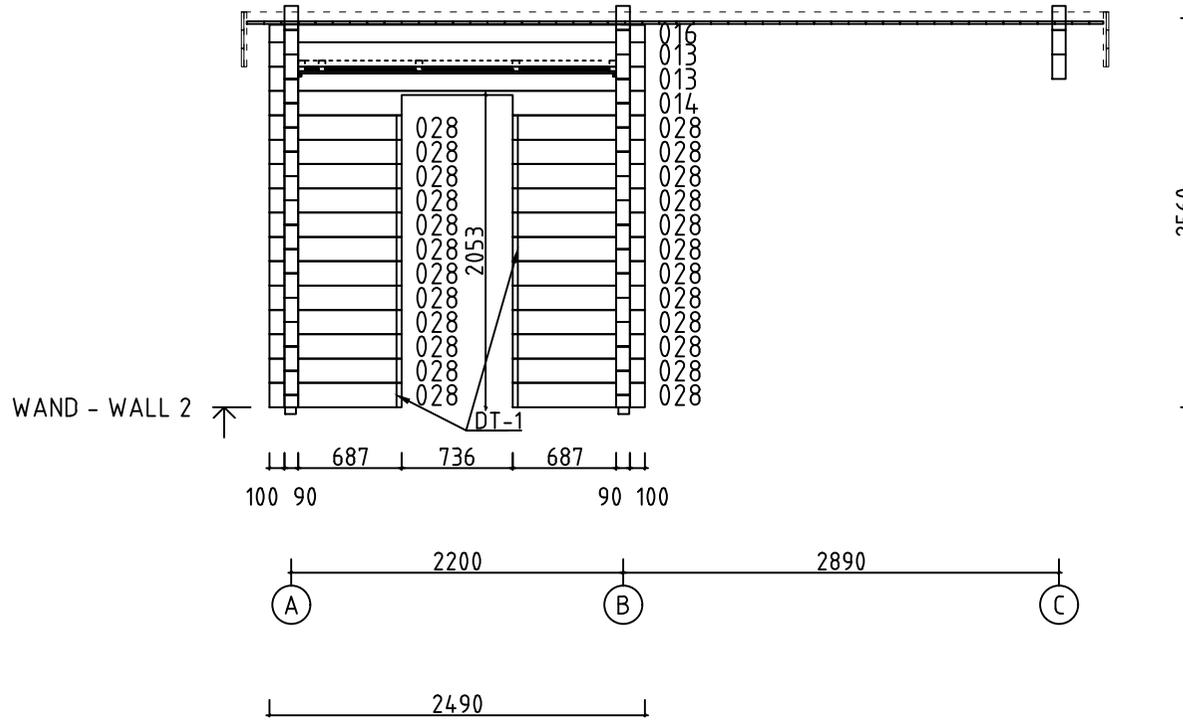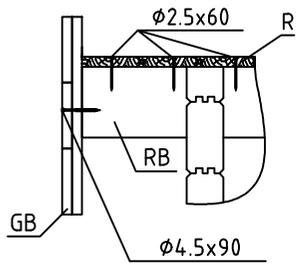




















Model	9004360	Seite/Page	12
Zeichnung/Drawing	WAND - WALL 2	Maßstab/Scale	1:50
Profil/Profile	90x160	Datum/Date	09.12.2021
Zeichner/Drafter	SRM	File	9004360.dwg










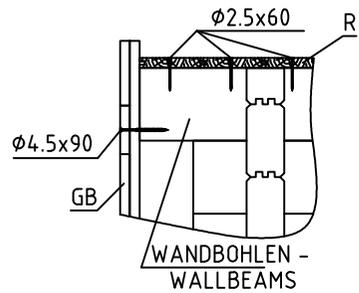





WAND - WALL 3

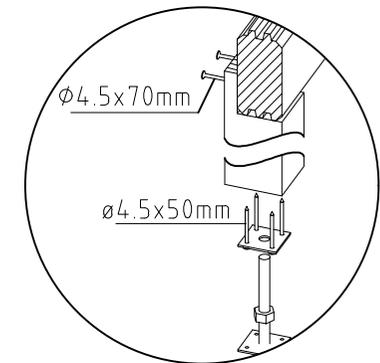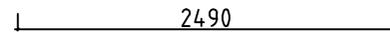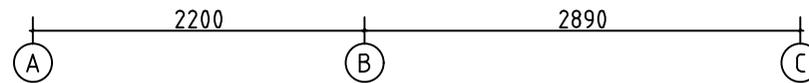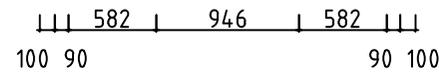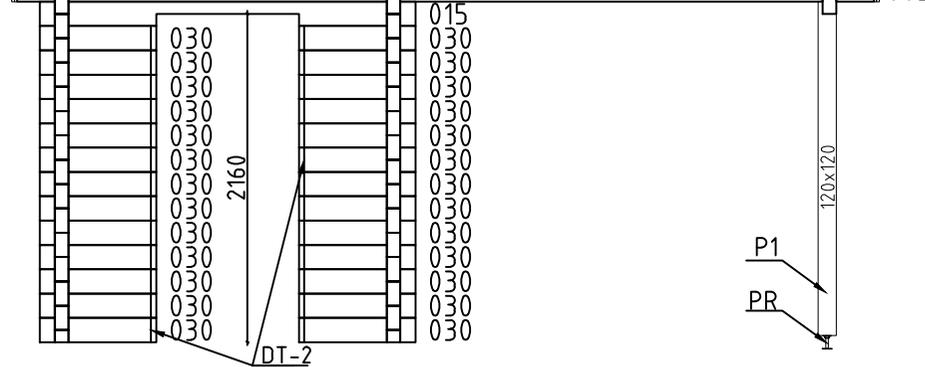
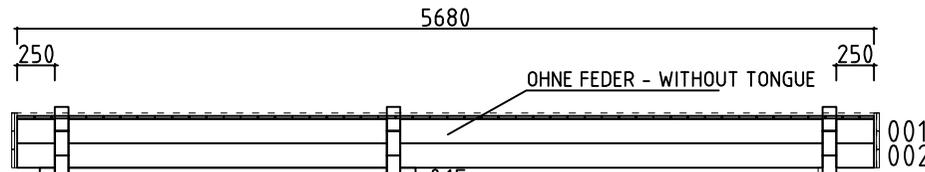
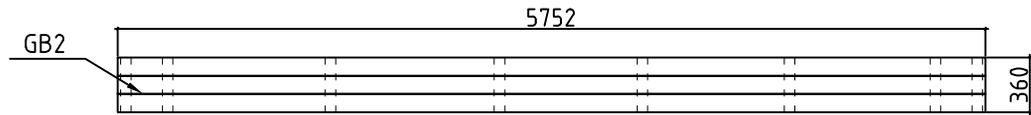



Model	9004360	Seite/Page	13
Zeichnung/Drawing	WAND - WALL 3	Maßstab/Scale	1:50
Profil/Profile	90x160	Datum/Date	09.12.2021
Zeichner/Drafter	SRM	File	9004360.dwg

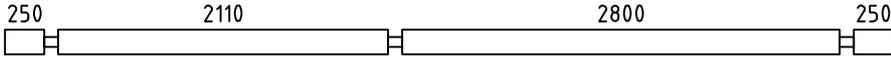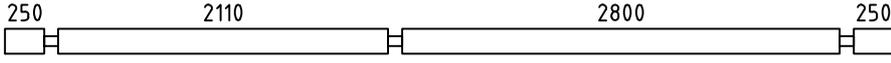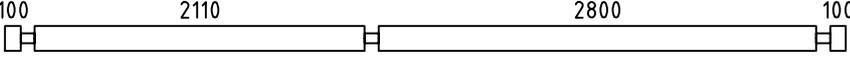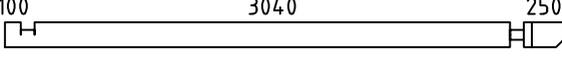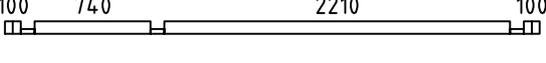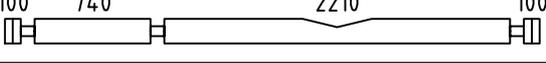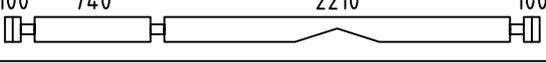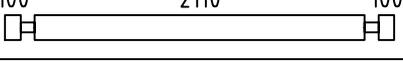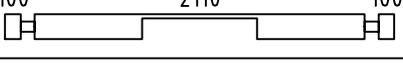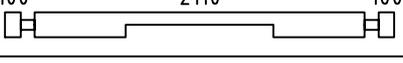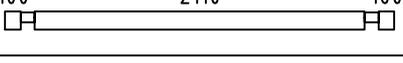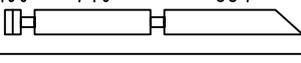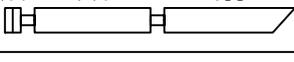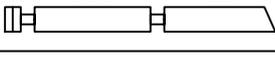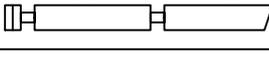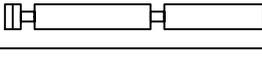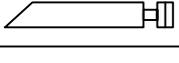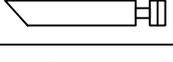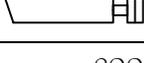
Pos	Bestimmung-Specification 9004360	Stck Pcs.	Profil Profile (mm)	Länge Length (mm)	
001		2	90x160	5680	
002		1	90x160	5680	
003	100 ERZATZBOHLE-SPARE BEAM 100	1	90x160	5380	
004		14	90x160	5380	
007		2	90x160	3570	
008		1	90x160	3570	
009		2	90x80	3420	
010		19	90x160	3420	
011		1	90x160	3420	
012		1	90x160	3420	
013		2	90x160	2490	
014		1	90x160	2490	
015		1	90x160	2490	
016		1	90x118	2490	
019		1	90x160	1904	
020		1	90x160	1855	
021		1	90x160	1730	
022		1	90x160	1712	
023		1	90x160	1660	
024		1	90x160	1074	
025		1	90x160	1025	
026		1	90x160	900	
027		1	90x160	882	
Model	9004360	Datum/Date	09.12.2021	Seite/Page	1/5

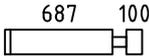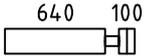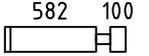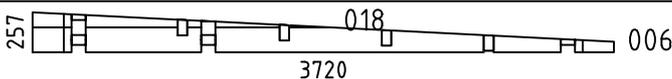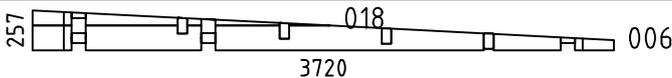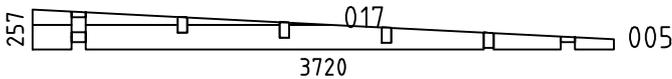  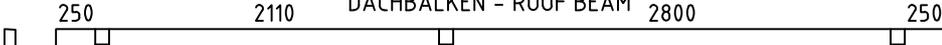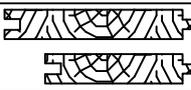Pos	Bestimmung-Specification 9004360	Stck Pcs.	Profil Profile (mm)	Länge Length (mm)	
028		24	90x160	877	
029		1	90x160	830	
030		26	90x160	772	
031	100100 	1	90x80	290	
032	100100 	13	90x160	290	
WA-1		1	90x257	3720	
WB-1		1	90x257	3720	
WC-1		1	90x257	3720	
FBI3	FUNDAMENTHOLZ (IMM) - FOUNDATION BEAM (IMM) 	1	70x45	5170	
FBI1	FUNDAMENTHOLZ (IMM) - FOUNDATION BEAM (IMM) 	2	70x45	3070	
FBI5	FUNDAMENTHOLZ (IMM) - FOUNDATION BEAM (IMM) 	1	70x45	2280	
FBI4	FUNDAMENTHOLZ (IMM) - FOUNDATION BEAM (IMM) 	8	70x45	2140	
FBI2	FUNDAMENTHOLZ (IMM) - FOUNDATION BEAM (IMM) 	1	70x45	115	
EE1	TRAUFELEMENTESTÜTZEN - EAVES ELEMENT SUPPORT 	6	70x140	250	
SWE1	HOLZSCHWELLE (IMM) - THRESHOLD (IMM) (UNTER DER SAUNATÜR - UNDER SAUNA DOOR) 	1	90x28	736	
P1	PFOSTEN - POST 	1	120x120	2195	
RB1	DACHBALKEN - ROOF BEAM 	4	70x140	5680	
F-1	FUSSBODENBRETTER-FLOOR BOARDS 	19+1	114x28	2205	
F-2	FUSSBODENBRETTER-FLOOR BOARDS 	19	114x28	735	
R-1	DACHBRETTER - ROOF BOARDS 88mm or-oder 114mm 	50+1 65+1	114x18 88x18	3720	
CL-1	ABDECKLEISTEN - COVER STRIPS 		18x35	6.0 lfm/rm	
FF-1	FUSSBODENLEISTEN FLOOR STRIPS 		18x35	15.0 lfm/rm	
ES-1	TRAUFELEISTE - EAVES STRIPS 		30x40	12.0 lfm/rm	
Model	9004360	Datum/Date	09.12.2021	Seite/Page	2/5

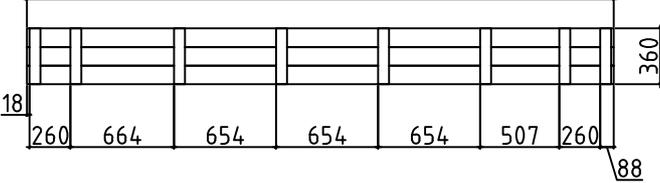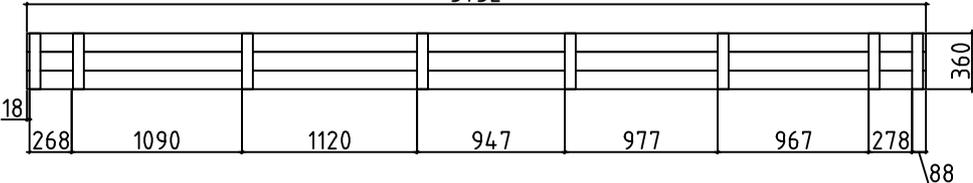 Pos	Bestimmung-Specification 9004360	Stck Pcs.	Profil Profile (mm)	Länge Length (mm)	
GS-1	GIEBELDECKLEISTE - GABLE COVER STRIPS 	2	18x70	2840	
GB-1	TRAUFELEMENTE - EAVES ELEMENT ASSEMBLY REQUIRED-MONTAGE ERFORDERLICH 3756 	2	36x360	3756	
EBP-1	TRAUFELEMENTEBRETTER - EAVES ELEMENTBOARDS 	6	18x120	3756	
EBP-3	MONTAGEBRETTER - MOUNTING BOARD  EBP-3 EBP1 SCHRAUBEN - SCREW 3.5x35	16	70x18	360	
GB-2	TRAUFELEMENTE - EAVES ELEMENT ASSEMBLY REQUIRED-MONTAGE ERFORDERLICH 5752 	2	36x360	5752	
EBP-2	TRAUFELEMENTEBRETTER - EAVES ELEMENTBOARDS 	6	18x120	5752	
EBP-3	MONTAGEBRETTER - MOUNTING BOARD  EBP-3 EBP2 SCHRAUBEN - SCREW 3.5x35	16	70x18	360	
DT-1	FIXIRUNGSLEISTE FÜR TÜR - FIXING FILLET FOR DOOR 	2	43x90	1870	
DT-2	FIXIRUNGSLEISTE FÜR TÜR - FIXING FILLET FOR DOOR 	2	43x90	2030	
HB	SCHLAGHOLZ - HAMMER BLOCK 90 MM 	2			
SJ-1	GEWINDESTANGE M10 - TREADED ROD M10 	3		2430	
SJ-2	GEWINDESTANGE M10 - TREADED ROD M10 	2		2600	
PR	REGULIERUNGSSCHRAUBE FÜR PFOSTEN - POST HEIGHT ADJUSTMENT 	1			
HS	SCHRAUBEN FÜR MONTAGEBRETTER - SCREWS FOR MOUNTING BOARD EBP 	192	Ø3.5X35		
HS	SCHRAUBEN FÜR ABDECKLEISTEN - SCREWS FOR COVER STRIPS CL 	14	Ø3.5X35		
HS	SCHRAUBEN FÜR TRAUFFENLEISTE - SCREWS FOR EAVES STRIPS ES 	28	Ø4.5X45		
HS	SCHRAUBEN FÜR GIEBELDECKLEISTEN - SCREWS FOR GABLE COVER STRIPS GS 	12	Ø4.5X45		
Model	9004360	Datum/Date	09.12.2021	Seite/Page	3/5

  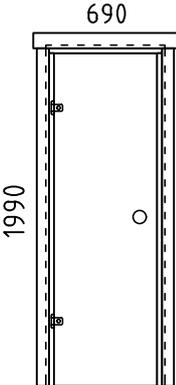Pos	Bestimmung-Specification 9004360	Stck Pcs.	Profil Profile (mm)	Länge Length (mm)	
HS	SCHRAUBEN FÜR HOLZSCHWELLE (IMM) - SCREWS FOR THRESHOLD (IMM) SWE 	4	Ø4.5X50		
HS	SCHRAUBEN FÜR TRAUFELEMENTE - SCREWS FOR EAVES ELEMENT GB 	8	Ø4.5X50		
HS	SCHRAUBEN FÜR REGULIERUNGSSCHRAUBE FÜR PFOSTEN - SCREWS FOR POST... PR 	4	Ø4.5X50		
HS	SCHRAUBEN FÜR PFOSTEN - SCREWS FOR POST P 	2	Ø4.5X70		
HS	SCHRAUBEN FÜR TRAUFELEMENTE - SCREWS FOR EAVES ELEMENT GB 	48	Ø4.5X90		
HS	SCHRAUBEN FÜR 1. BOHLENREIHE - SCREWS FOR 1. WALL BEAM 	10	Ø5.0X120		
HS	SCHRAUBEN FÜR FUNDAMENTHOLZ (IMM) - SCREWS FOR FOUNDATION BEAM (IMM) FB 	52	Ø5.0X120		
HS	SCHRAUBEN FÜR BLENDENSTÜTZEN - SCREWS FOR PARAPET SUPPORT EE 	12	Ø6X160		
HS	SCHRAUBEN FÜR DACHBALKEN - SCREWS FOR ROOF BEAM RB 	12	Ø6X160		
NF	NÄGEL FÜR DACHBRETTER - NAILS FOR ROOF BOARDS R 	600	Ø2.5X60		
NF	NÄGEL FÜR FUSSBODENBRETTER - NAILS FOR FLOOR BOARDS F 	304	Ø2.5X60		
NF	NÄGEL FÜR FUSSBODENLEISTE - NAILS FOR FLOOR STRIPS FF1 	31	Ø2X40		
	FENSTER - WINDOW, ORT 1H GEHÄRTETES GLAS/TEMPERED GLASS 	FESTSTEHEND/FIXED	1	Ø910	
	TÜR - DOOR, SAUNA 	DIN LINKS/LEFT HANDED	1	690x1990 (700x2000)	
Model	9004360	Datum/Date	09.12.2021	Seite/Page	4/5

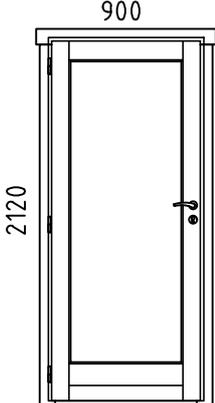Pos	Bestimmung-Specification 9004360	Stck Pcs.	Profil Profile (mm)	Länge Length (mm)
	TÜR - DOOR, AST PRE <div style="text-align: center;">  </div> DIN LINKS/LEFT HANDED	1	900x2120	
UMV	TÜRGRIF UND TÜRCYLINDER SET (AST PRE) - SET OF DOOR HANDLE AND CORE (AST PRE)	 1		
!	SAUNAMODULE WERDEN ZUSAMMEN GELIEFERT THE SAUNA PLATFORM MODULES ARE DELIVERED TOGETHER WITH THE INSTALLATION MATERIAL			
✂	BITTE SELBER ANPASSEN (FALLS NÖTIG)! - CUT INTO LENGTH ON SITE (IF NEEDED)!			
Model	9004360	Datum/Date	09.12.2021	Seite/Page 5/5

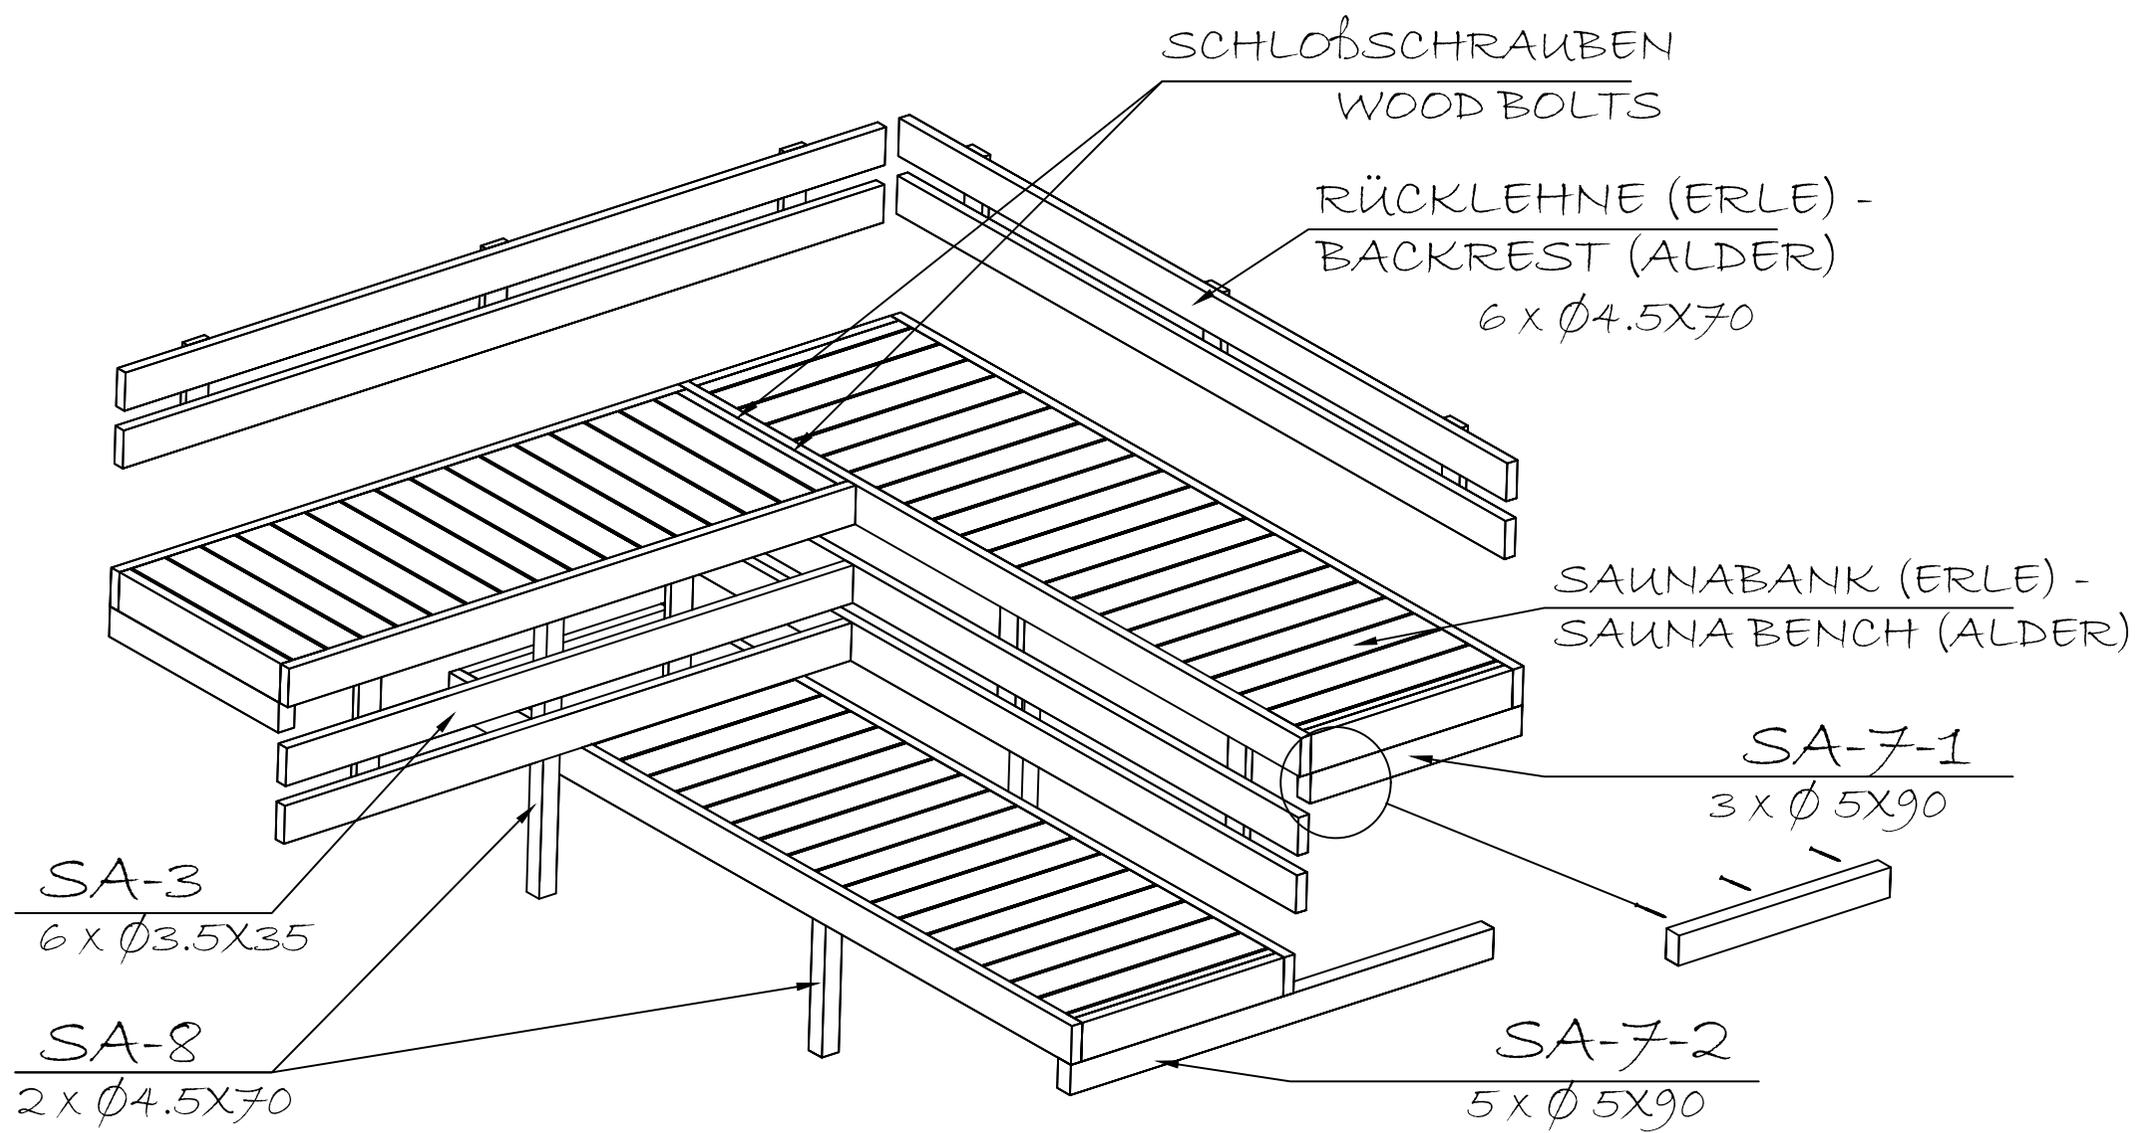

EINSETZEN DER SAUNABÄNKE
 INSTALLATION OF SAUNA BENCH

MONTAGEANLEITUNG FÜR T-LEISTEN / / INSTALLING THE DOOR AND WINDOW SUPPORTS

