

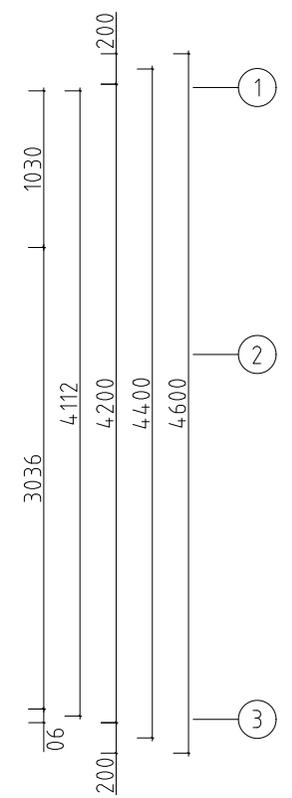
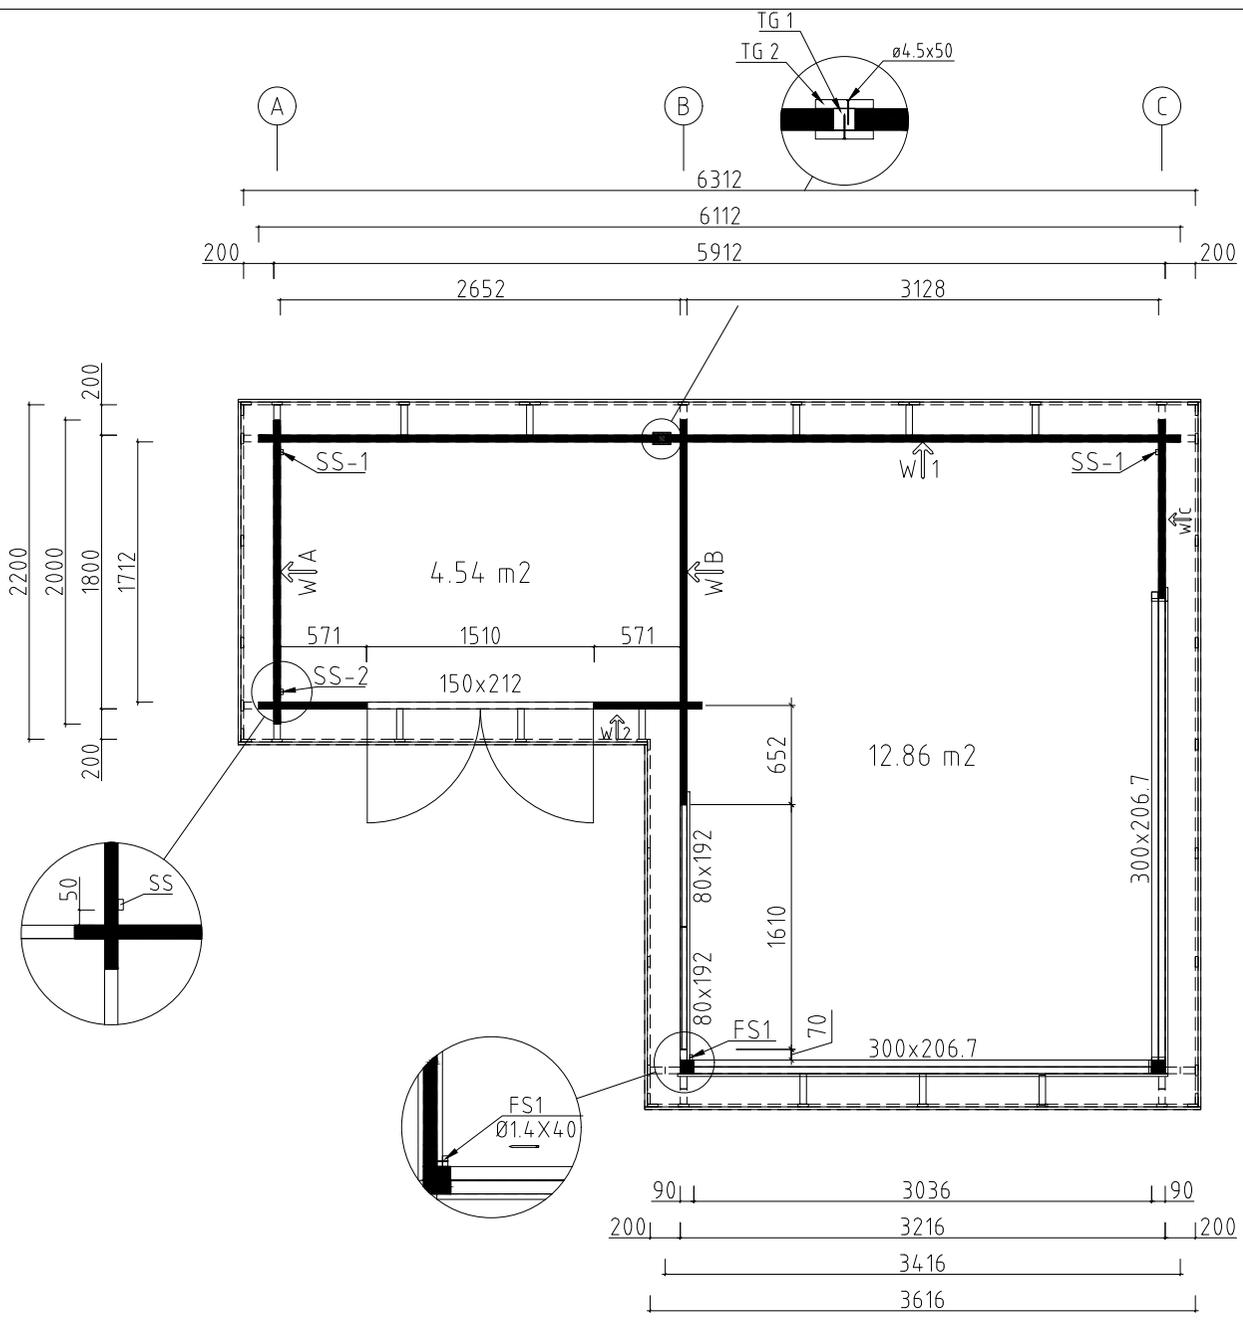
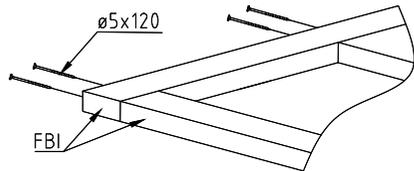




Name	4401630	Seite/Page	1
Zeichnung/Drawing	3 D	Maßstab/Scale	
Profil/Profile	44X135	Datum/Date	21.07.2021
Zeichner/Drafter	SRM	File	4401630.dwg

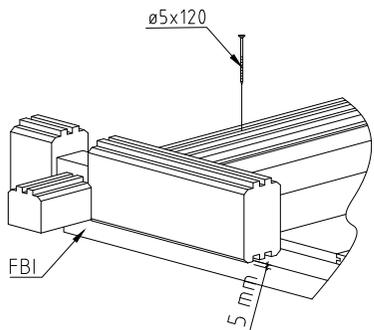




Model	4401630	Seite/Page	2
Zeichnung/Drawing	GRUNDPLAN - GRUNDPLAN	Maßstab/Scale	1:50
Profil/Profile	70x135	Datum/Date	21.07.2021
Zeichner/Drafter	SRM	File	4401630.dwg

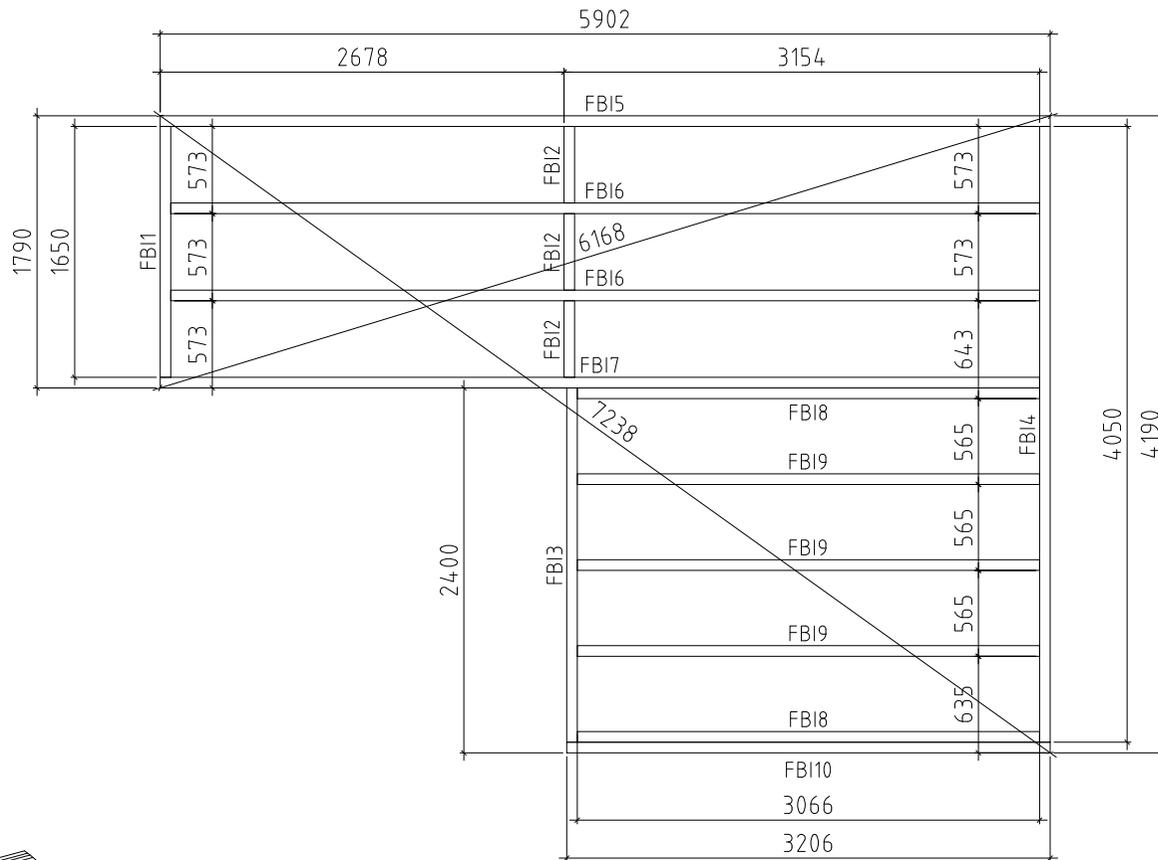



Model	4401630	Seite/Page	3
Zeichnung/Drawing	FUNDAMENTHOLZ (IMM) - FOUNDATION BEAM (IMM)	Maßstab/Scale	1:50
Profil/Profile	70x45	Datum/Date	21.07.2021
Zeichner/Drafter	SRM	File	4401630.dwg

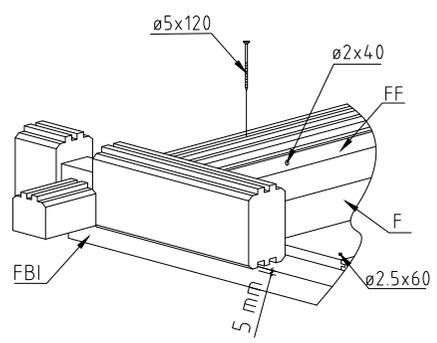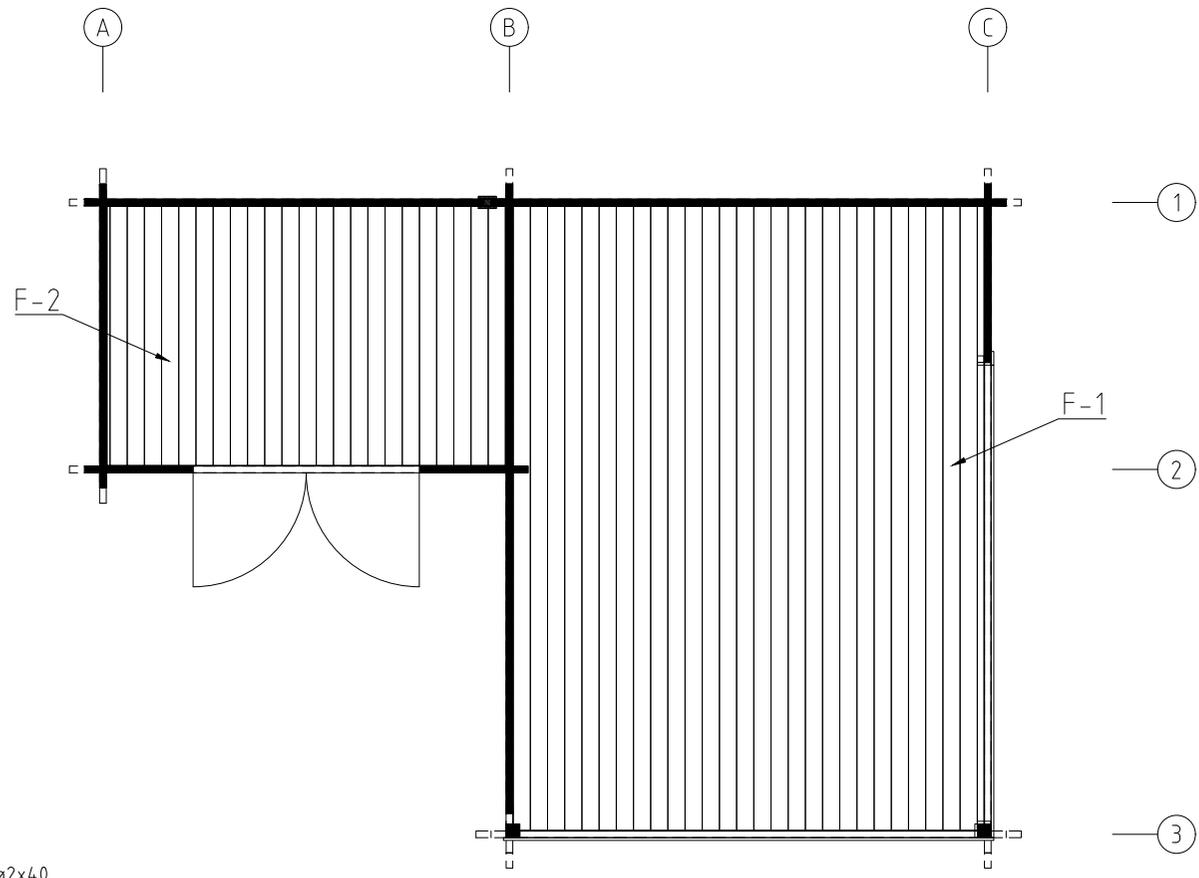

Model	4401630	Seite/Page	4
Zeichnung/Drawing	FUSSBODENBRETT-FLOOR BOARDS	Maßstab/Scale	1:50
Profil/Profile	114x18 vöi 88x18	Datum/Date	21.07.2021
Zeichner/Drafter	SRM	File	4401630.dwg



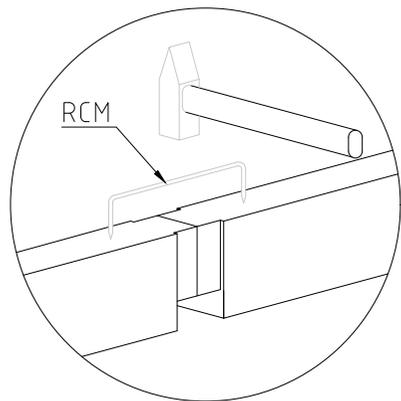
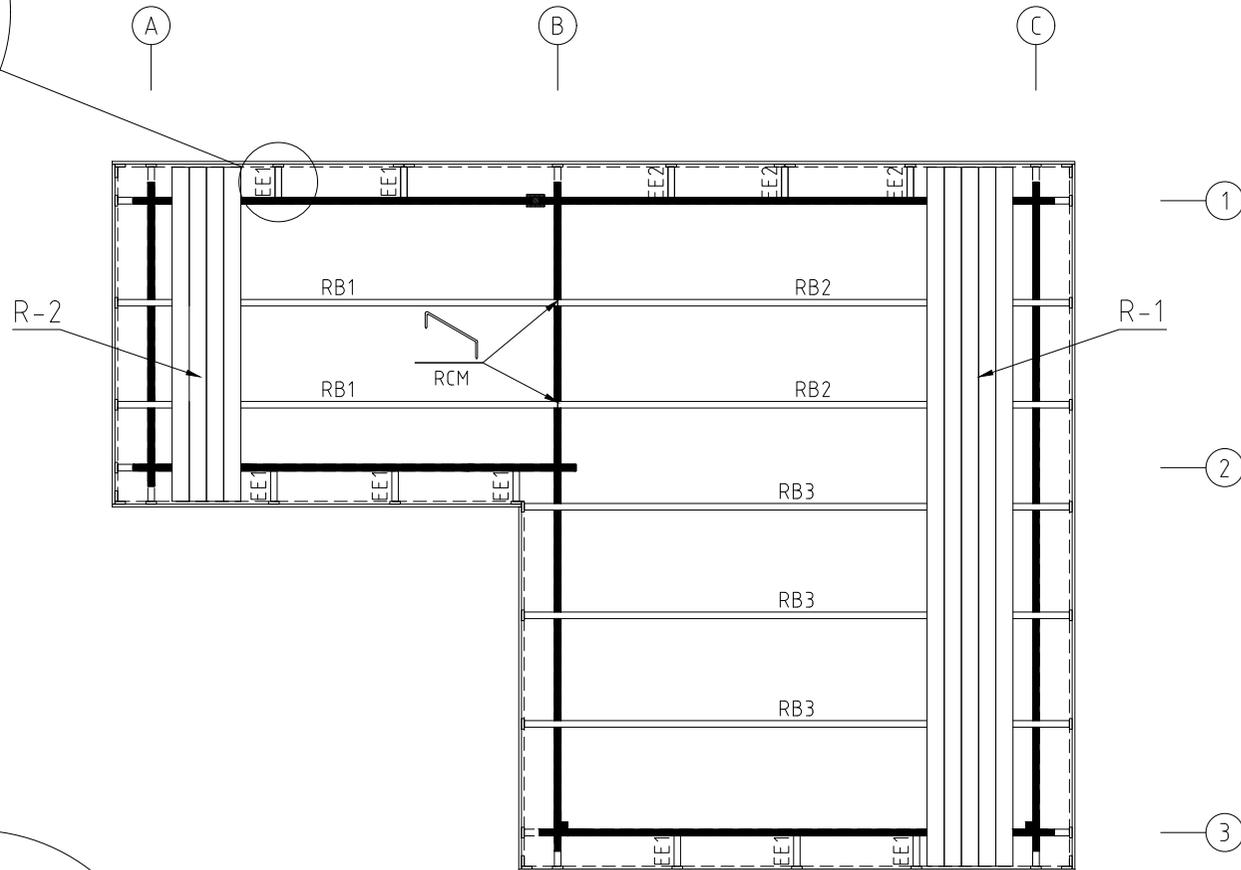
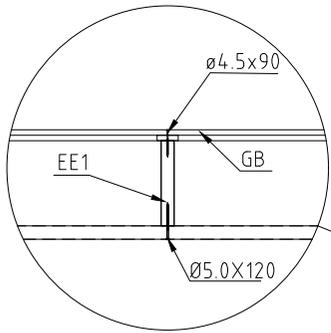


Model	4401630	Seite/Page	5
Zeichnung/Drawing	DACHBRETT - ROOF BOARDS	Maßstab/Scale	1:50
Profil/Profile	88X18 oder- or 114X18 / 43X140	Datum/Date	21.07.2021
Zeichner/Drafter	SRM	File	4401630.dwg

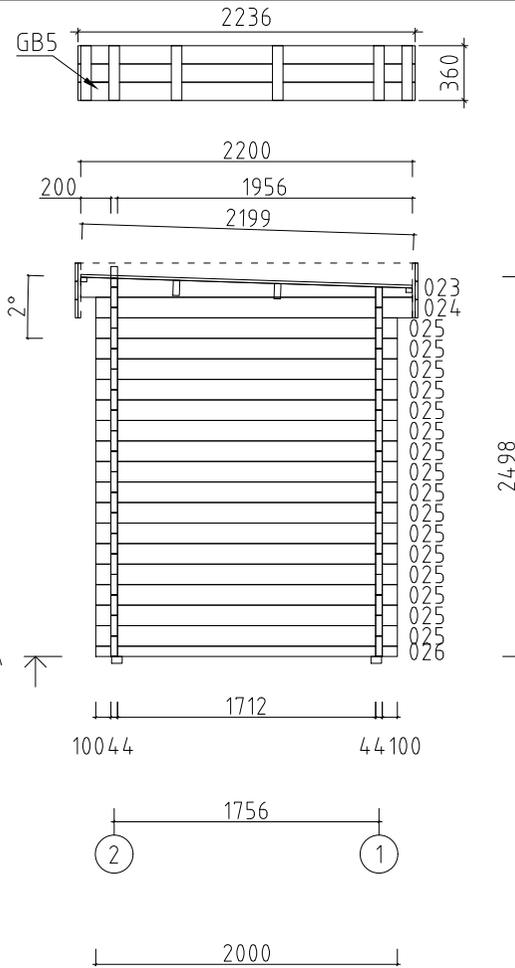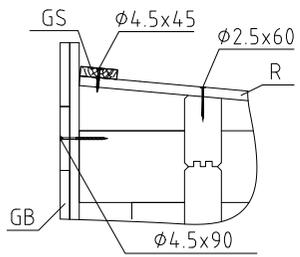


WAND - WALL A



Model	4401630	Seite/Page	6
Zeichnung/Drawing	WAND - WALL A	Maßstab/Scale	1:50
Profil/Profile	44X135	Datum/Date	21.07.2021
Zeichner/Drafter	SRM	File	4401630.dwg

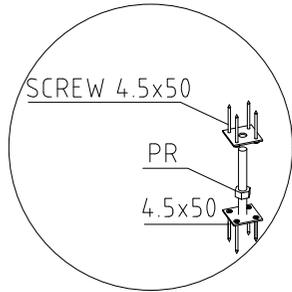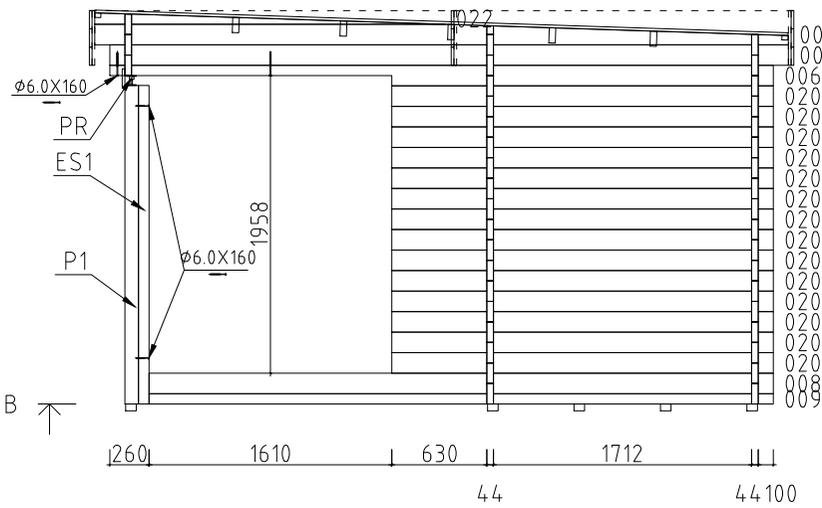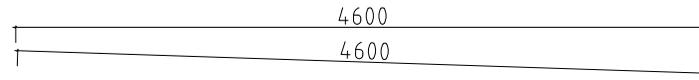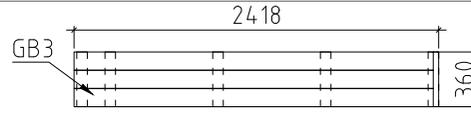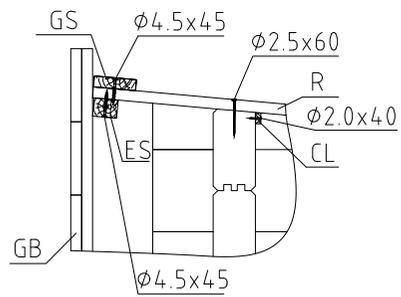



WAND - WALL B

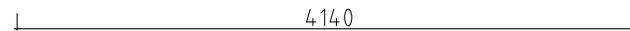





Model	4401630	Seite/Page	7
Zeichnung/Drawing	WAND - WALL B	Maßstab/Scale	1:50
Profil/Profile	44X135	Datum/Date	21.07.2021
Zeichner/Drafter	SRM	File	4401630.dwg

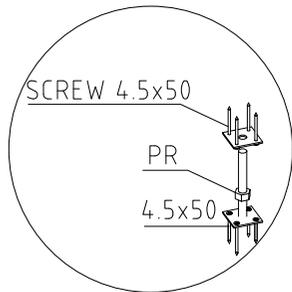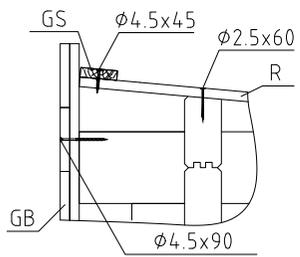






WAND - WALL C

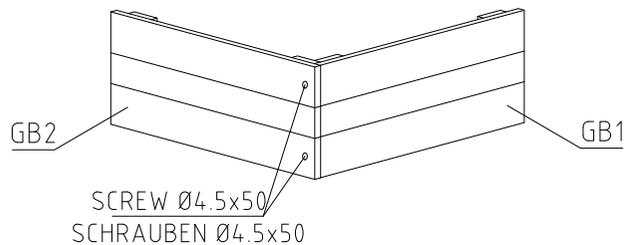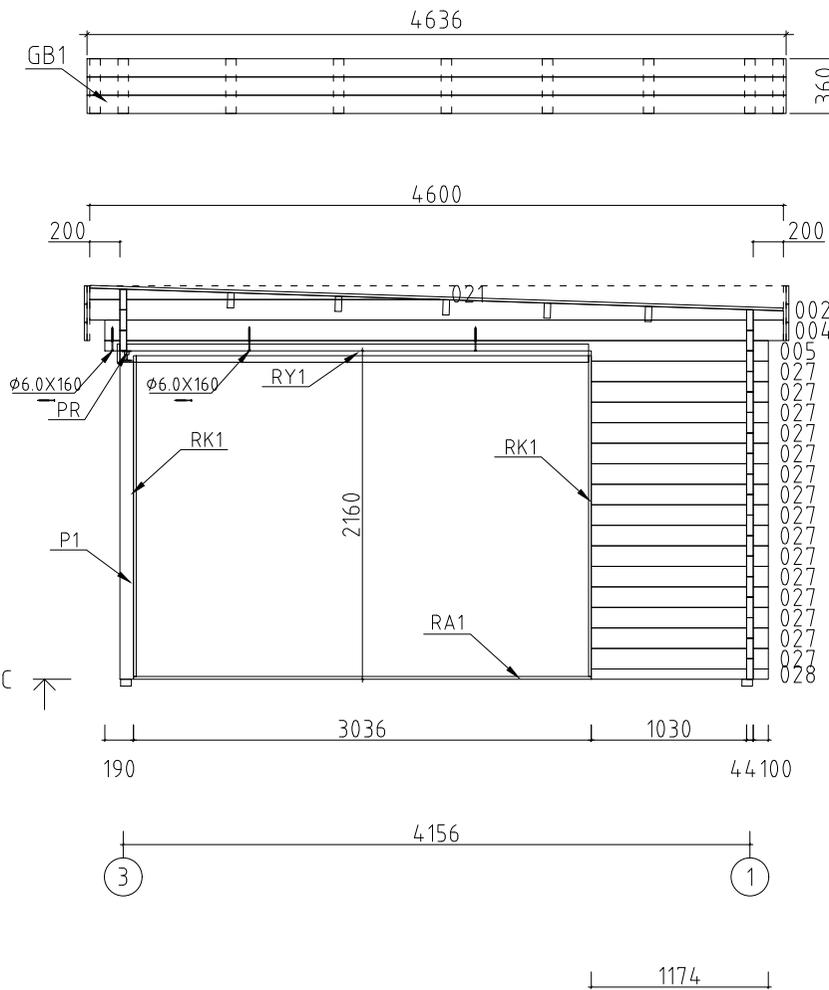


Model	4401630	Seite/Page	8
Zeichnung/Drawing	WAND - WALL C	Maßstab/Scale	1:50
Profil/Profile	44X135	Datum/Date	21.07.2021
Zeichner/Drafter	SRM	File	4401630.dwg

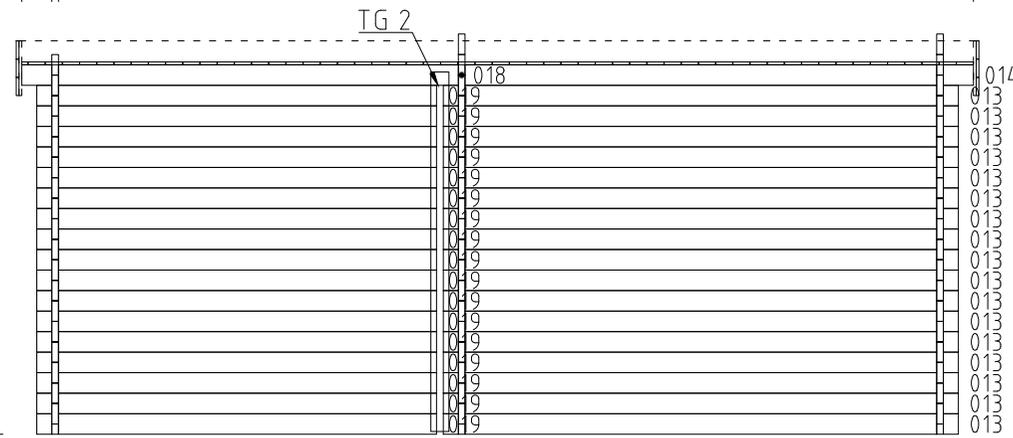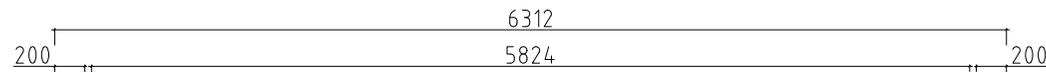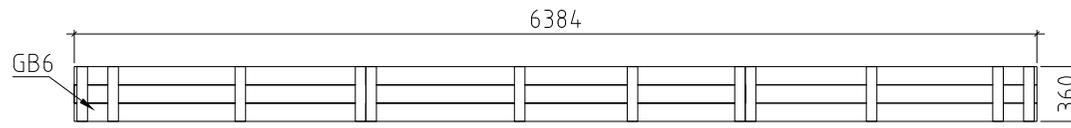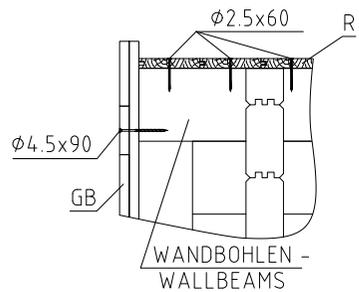

WAND - WALL 1 ↑

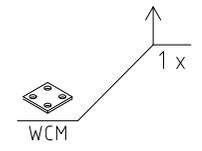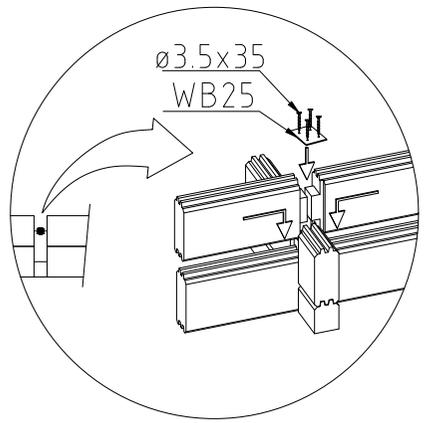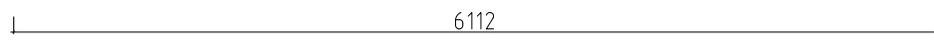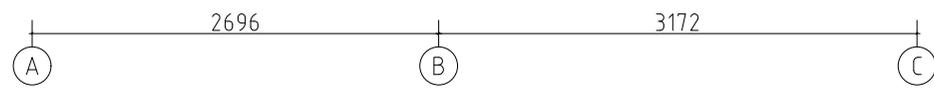
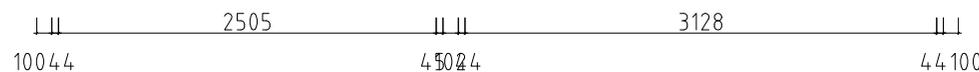


Model	4401630	Seite/Page	9
Zeichnung/Drawing	WAND - WALL 1	Maßstab/Scale	1:50
Profil/Profile	44X135	Datum/Date	21.07.2021
Zeichner/Drafter	SRM	File	4401630.dwg

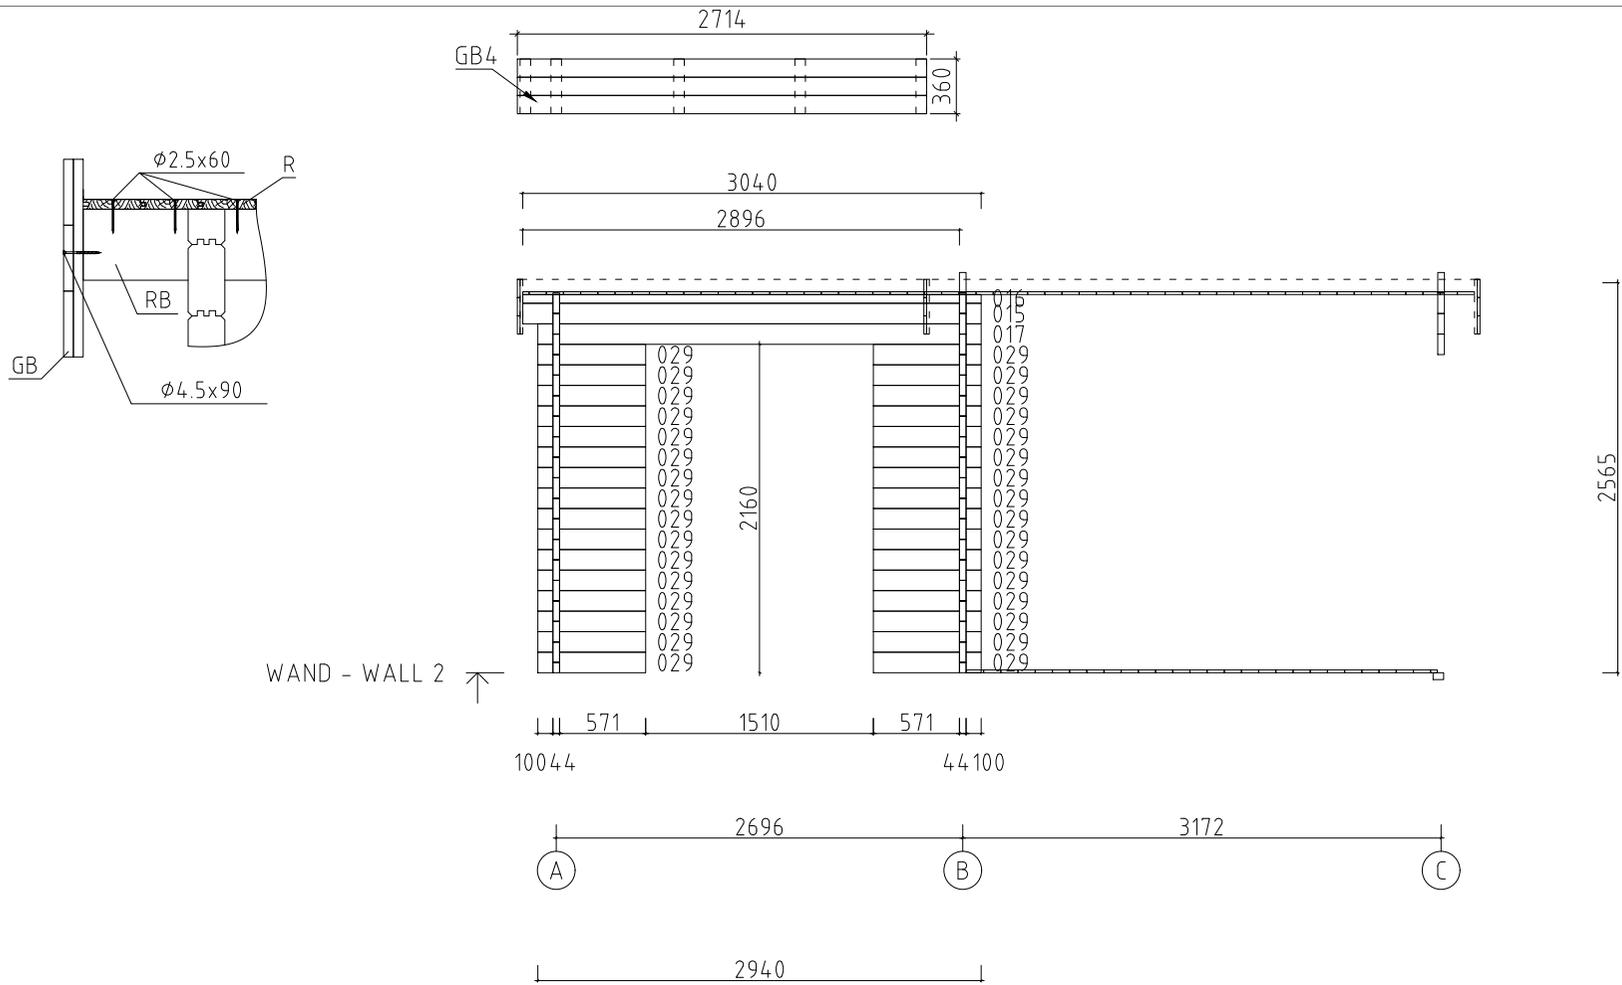


WAND - WALL 2












Model	4401630	Seite/Page	10
Zeichnung/Drawing	WAND - WALL 2	Maßstab/Scale	1:50
Profil/Profile	44X135	Datum/Date	21.07.2021
Zeichner/Drafter	SRM	File	4401630.dwg

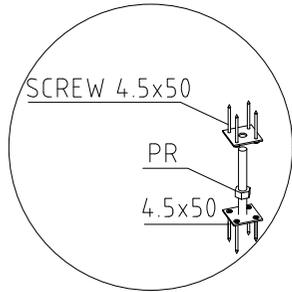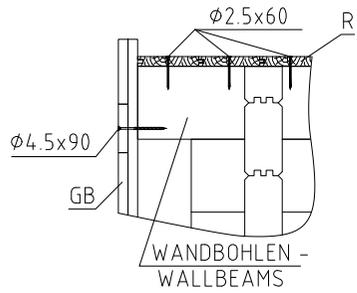

WAND - WALL 3






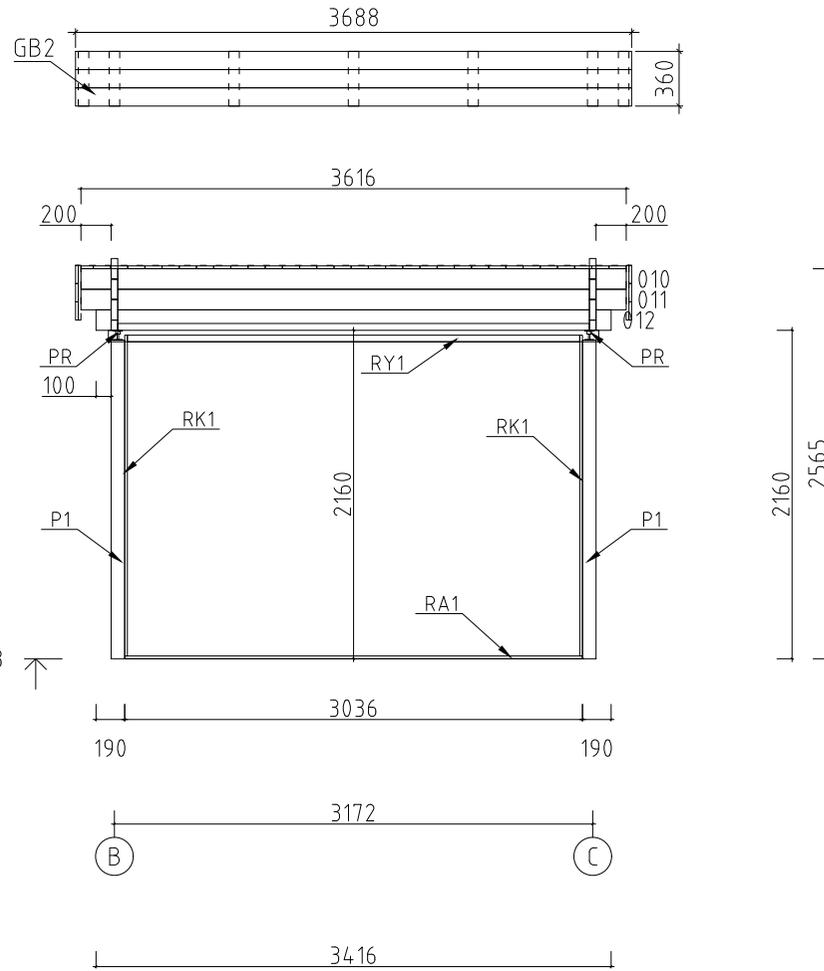





Model	4401630	Seite/Page	11
Zeichnung/Drawing	WAND - WALL 3	Maßstab/Scale	1:50
Profil/Profile	44X135	Datum/Date	21.07.2021
Zeichner/Drafter	SRM	File	4401630.dwg

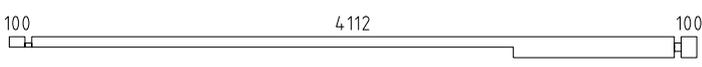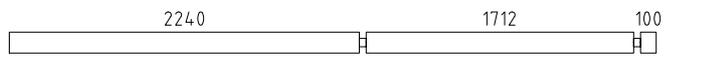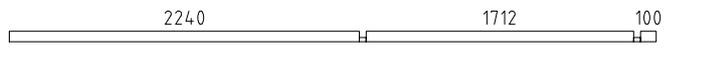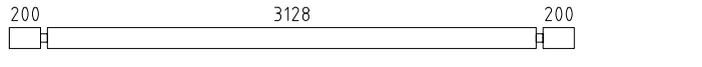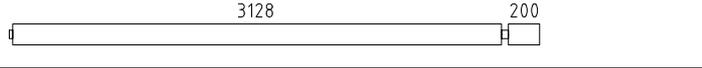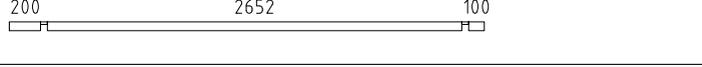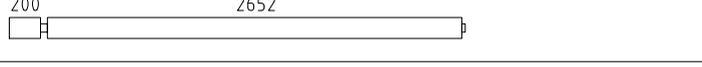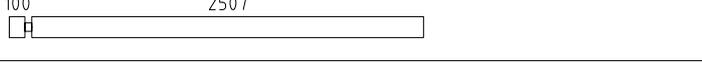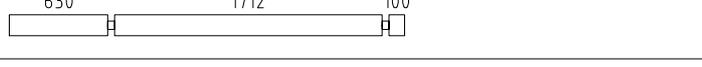
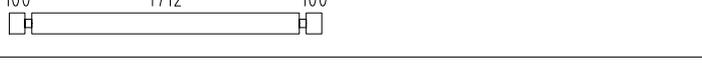
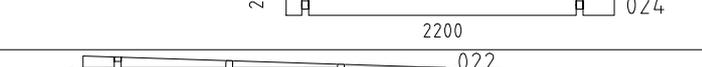
Pos	Bestimmung-Specification 4401630	Stck Pcs.	Profil Profile (mm)	Länge Length (mm)	
005		1	44x135	4400	
006		1	44x135	4400	
007		1	44x135	4400	
008		1	44x135	4140	
009		1	44x68	4140	
010		1	44x135	3616	
011		1	44x135	3616	
012		1	44x135	3416	
013		17	44x135	3416	
014		1	44x135	3394	
015		1	44x135	3040	
016		1	44x68	3040	
017		1	44x135	2940	
018		1	44x135	2918	
019		17	44x135	2651	
020		14	44x135	2530	
025		16	44x135	2000	
026		1	44x68	2000	
027		15	44x135	1174	
028		1	44x68	1174	
029		32	44x135	715	
WA-1		1			
WB-1		1			
Model	4401630	Datum/Date	21.07.2021	Seite/Page	1/7

Pos	Bestimmung-Specification 4401630		Stck Pcs.	Profil Profile (mm)	Länge Length (mm)
WC-1			1		
FBI5	FUNDAMENTHOLZ (IMM) - FOUNDATION BEAM (IMM)		1	70x45	5902
FBI7	FUNDAMENTHOLZ (IMM) - FOUNDATION BEAM (IMM)		1	70x45	5832
FBI6	FUNDAMENTHOLZ (IMM) - FOUNDATION BEAM (IMM)		2	70x45	5762
FBI4	FUNDAMENTHOLZ (IMM) - FOUNDATION BEAM (IMM)		1	70x45	4050
FBI10	FUNDAMENTHOLZ (IMM) - FOUNDATION BEAM (IMM)		1	70x45	3206
FBI8	FUNDAMENTHOLZ (IMM) - FOUNDATION BEAM (IMM)		2	70x45	3066
FBI3	FUNDAMENTHOLZ (IMM) - FOUNDATION BEAM (IMM)		1	70x45	2330
FBI1	FUNDAMENTHOLZ (IMM) - FOUNDATION BEAM (IMM)		1	70x45	1650
FBI2	FUNDAMENTHOLZ (IMM) - FOUNDATION BEAM (IMM)		3	70x45	503
FBI9	FUNDAMENTHOLZ (IMM) - FOUNDATION BEAM (IMM)		3	70x43	3066
FS1	ECKLEISTE - CORNER FILLET		1	18x35	2160
ES1	ERWEITERUNGSLAISTE - EXTENSION STRIPS		1	45x70	2095
P1	PFOSTEN - POST		2	90x90	2095
TG1	WANDANSCHLUSSLEISTEN - WALL CONNECTION SLAT		1	45x45	2240
TG2	DECKENLEISTEN - COVERING BOARD		2	120x18	2385
RB3	DACHBALKEN - ROOF BEAM 200 3128 200		3	43x140	3616
RB2	DACHBALKEN - ROOF BEAM 3128 200		2	43x140	3394
RB1	DACHBALKEN - ROOF BEAM 200 2652		2	43x140	2918
EE1	TRAUFELEMENTESTÜTZEN - EAVES ELEMENT SUPPORT		11	43x140	200
F-1	FUSSBODENBRETTER-FLOOR BOARDS	88mm or-oder 114mm	 36+1 28+1	88x18 114x18	4105
F-2	FUSSBODENBRETTER-FLOOR BOARDS	88mm or-oder 114mm	 30 24	88x18 114x18	1705
R-1	DACHBRETTER - ROOF BOARDS	88mm or-oder 114mm	 41+1 32+1	88x18 114x18	4600
Model	4401630	Datum/Date	21.07.2021	Seite/Page	2/7

Pos	Bestimmung-Specification 4401630		Stck Pcs.	Profil Profile (mm)	Länge Length (mm)
R-2	DACHBRETTEN - ROOF BOARDS	88mm or-oder 114mm	31 24	88x18 114x18	2200
CL-1	ABDECKLEISTEN - COVER STRIPS			18x35	26.0 lfm/rm
FF-1	FUSSBODENLEISTEN FLOOR STRIPS			18x35	26.0 lfm/rm
ES-1	TRAUFENLEISTE - EAVES STRIPS			30x40	13.0 lfm/rm
GS-1	GIEBELDECKLEISTE - GABLE COVER STRIPS		1	18x70	2696
GS-2	GIEBELDECKLEISTE - GABLE COVER STRIPS		1	18x70	3616
GB-1	TRAUFELEMENTE- EAVES ELEMENT	ASSEMBLY REQUIRED-MONTAGE ERFORDERLICH 4636	1	36x360	4636
EBP-1	TRAUFELEMENTEBRETTEN - EAVES ELEMENTBOARDS		3	18x120	4636
EBP-8	MONTAGEBRETTEN - MOUNTING BOARD		9	70x18	360
GB-2	TRAUFELEMENTE- EAVES ELEMENT	ASSEMBLY REQUIRED-MONTAGE ERFORDERLICH 3688	1	36x360	3688
EBP-2	TRAUFELEMENTEBRETTEN - EAVES ELEMENTBOARDS		3	18x120	4636
EBP-8	MONTAGEBRETTEN - MOUNTING BOARD		7	70x18	360
GB-3	TRAUFELEMENTE- EAVES ELEMENT	ASSEMBLY REQUIRED-MONTAGE ERFORDERLICH 2418	1	36x360	2418
EBP-3	TRAUFELEMENTEBRETTEN - EAVES ELEMENTBOARDS		3	18x120	2382
EBP-8	MONTAGEBRETTEN - MOUNTING BOARD		5	70x18	360
Model	4401630		Datum/Date	21.07.2021	Seite/Page 3/7

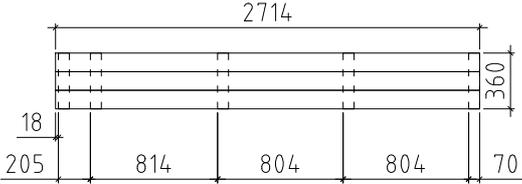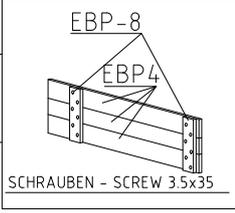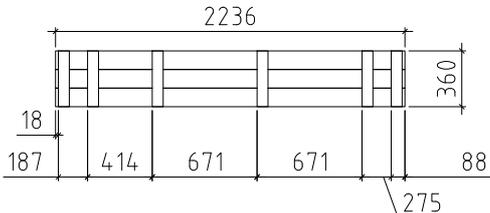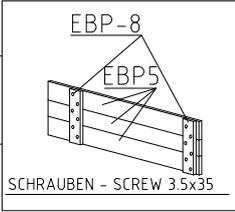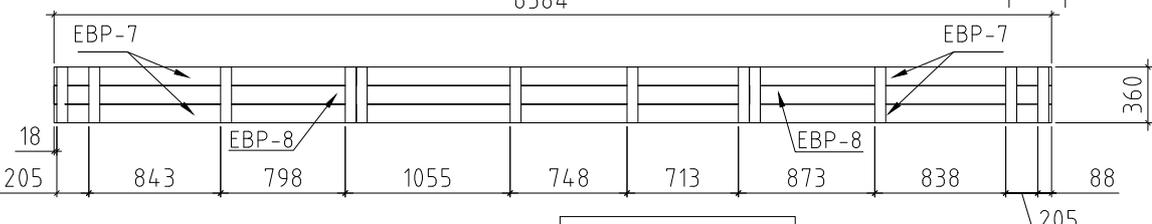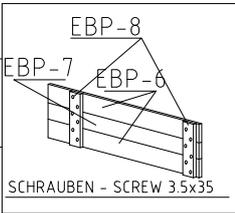Pos	Bestimmung-Specification 4401630	Stck Pcs.	Profil Profile (mm)	Länge Length (mm)	
GB-4	TRAUFELEMENTE - EAVES ELEMENT ASSEMBLY REQUIRED-MONTAGE ERFORDERLICH 	1	36x360	2714	
EBP-4	TRAUFELEMENTEBRETTER - EAVES ELEMENTBOARDS 	3	18x120	2714	
EBP-8	MONTAGEBRETTER - MOUNTING BOARD 	5	70x18	360	
GB-5	TRAUFELEMENTE - EAVES ELEMENT ASSEMBLY REQUIRED-MONTAGE ERFORDERLICH 	1	36x360	2236	
EBP-5	TRAUFELEMENTEBRETTER - EAVES ELEMENTBOARDS 	3	18x120	2236	
EBP-8	MONTAGEBRETTER - MOUNTING BOARD 	6	70x18	360	
GB-6	TRAUFELEMENTE - EAVES ELEMENT ASSEMBLY REQUIRED-MONTAGE ERFORDERLICH 	1	36x360	4636	
EBP-6	TRAUFELEMENTEBRETTER - EAVES ELEMENTBOARDS 	3	18x120	4450	
EBP-7	TRAUFELEMENTEBRETTER - EAVES ELEMENTBOARDS 	3	18x120	1934	
EBP-8	MONTAGEBRETTER - MOUNTING BOARD 	12	70x18	360	
HB	SCHLAGHOLZ - HAMMER BLOCK 44 MM 	2			
SS-1	STURMLEISTE - STORM PROTECTION 	2	18x35	2310	
SS-2	STURMLEISTE - STORM PROTECTION 	1	18x35	2365	
KL	DICHTSCHEIBE FÜR STURMLEISTE - WASHER FOR STORM PROTECTION SS1 	9	M16X8		
Model	4401630	Datum/Date	21.07.2021	Seite/Page	4/7

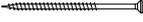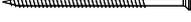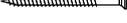Pos	Bestimmung-Specification 4401630		Stck Pcs.	Profil Profile (mm)	Länge Length (mm)
HS	SCHRAUBEN FÜR STURMLEISTE - SCREWS FOR STORM PROTECTION SS1		9	Ø6X50	
RCM	DACHBALKEN BEFESTIGUNGSMETALLE - ROOFBEAMS CONNECTING METAL M6 200MM		2		
PR	REGULIERUNGSSCHRAUBE FÜR PFOSTEN - POST HEIGHT ADJUSTMENT		2		
WCM	WANDBOHLLEN BEFESTIGUNG METALLE - WALLBEAMS CONNECTING METAL		1	25X25	
HS1	SCHRAUBEN FÜR WANDBOHLLEN BEFESTIGUNG METALLESCREW - FOR WALLBEAMS CONNECTING METAL WCM		4	Ø3.5X35	
HS	SCHRAUBEN FÜR RAHMEN VERTIKAL - SCREWS FOR FRAME STILES RK		20	Ø3.5X50	
HS	SCHRAUBEN FÜR TÜRRAHMEN - SCREWS FOR DOOR JAMB PVV,PVH		12	Ø3.5X50	
HS	SCHRAUBEN FÜR GIEBELDECKLEISTEN - SCREWS FOR GABLE COVER STRIPS GS		14	Ø4.5X45	
HS	SCHRAUBEN FÜR VERBINDUNGSSCHRAUBEN FENSTER - SCREW FOR FIXING WINDOW		16	Ø4.5X50	
HS	SCHRAUBEN FÜR PFOSTEN - SCREWS FOR POST P		8	Ø4.5X50	
HS	SCHRAUBEN FÜR TRAUFELEMENTE - SCREWS FOR EAVES ELEMENT GB		12	Ø4.5X50	
HS	SCHRAUBEN FÜR DECKENLEISTEN - SCREWS FOR COVERING BOARD TG		10	Ø4.5X50	
HS	SCHRAUBEN FÜR REGULIERUNGSSCHRAUBE FÜR PFOSTEN - SCREWS FOR POST... PR		8	Ø4.5X50	
HS	SCHRAUBEN FÜR TRAUFELEMENTE - SCREWS FOR EAVES ELEMENT GB		64	Ø4.5X90	
HS	SCHRAUBEN FÜR 1. BOHLENREIHE - SCREWS FOR 1. WALL BEAM		18	Ø5.0X120	
HS	SCHRAUBEN FÜR FUNDAMENTHOLZ (IMM) - SCREWS FOR FOUNDATION BEAM (IMM) FB		52	Ø5.0X120	
HS	SCHRAUBEN FÜR BLENDENSTÜTZEN - SCREWS FOR PARAPET SUPPORT EE		22	Ø5.0X120	
HS	SCHRAUBEN FÜR ZARGE HORIZONTAL - SCREWS FOR HORIZONTAL SLATS PSH		14	Ø5X80	
HS	SCHRAUBEN FÜR Pos.005,006 - SCREWS FOR Pos.005,006		5	Ø6X160	
HS	SCHRAUBEN FÜR ERWEITERUNGSLEISTE - SCREWS FOR EXTENSION STRIPS ES1		2	Ø6X160	
HS	SCHRAUBEN FÜR ALU TÜR - SCREWS FOR ALU DOOR		20	Ø3.5X35	
NF	NÄGEL FÜR ECKLEISTE - NAILS FOR CORNER FILLET FS		5	Ø1.4X40	
NF	NÄGEL FÜR DACHBRETTER - NAILS FOR ROOF BOARDS R		640	Ø2.5X60	
Model	4401630	Datum/Date	21.07.2021	Seite/Page	5/7

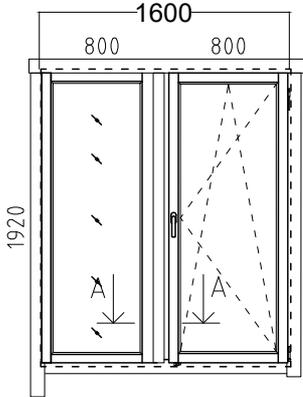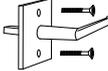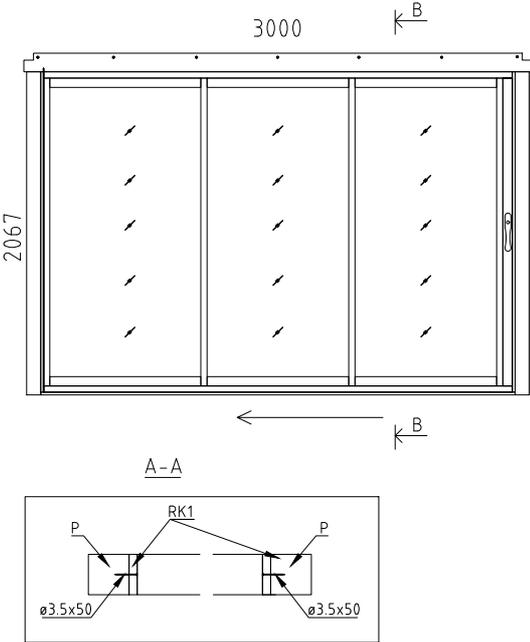Pos	Bestimmung-Specification 4401630		Stck Pcs.	Profil Profile (mm)	Länge Length (mm)
NF	NÄGEL FÜR FUSSBODENBRETTER - NAILS FOR FLOOR BOARDS F		640	Ø2.5X60	
NF	NÄGEL FÜR ABDECKLEISTEN - NAILS FOR COVER STRIPS CL		52	Ø2X40	
NF	NÄGEL FÜR FUSSBODENLEISTE - NAILS FOR FLOOR STRIPS FF1		42	Ø2X40	
	FENSTER - WINDOW, AST PRE		DIN RECHTS/RIGHT HANDED FESTSTEHEND/FIXED	1 800x1920 1 800x1920	
AMV	FENSTERGRIFF - WINDOW HANDLE FITTINGS		1		
	TÜR - DOOR, ALU		DIN LINKS/LEFT HANDED	1 3000x2067	
PVH1	ZARGE HORIZONTAL - HORIZONTAL SLATS		1	120x18	3252
RA1	EXTRA FUNDAMENTHOLZ (IMM) - EXTRA FLOOR JOIST (IMM)		1	18x43	3036
RY1	RAHMEN OBEN- TOP RAIL		1	43x90	3000
RK1	RAHMEN VERTIKAL - FRAME STILES		2	18x90	2110
PSH1	ZARGE HORIZONTAL - HORIZONTAL SLATS		1	43x50	3076
Model	4401630	Datum/Date	21.07.2021	Seite/Page	6/7

Pos	Bestimmung-Specification 4401630	Stck Pcs.	Profil Profile (mm)	Länge Length (mm)	
TÜR - DOOR, ALU		1	3000x2067		
RA1	EXTRA FUNDAMENTHOLZ (IMM) - EXTRA FLOOR JOIST (IMM)		1	18x43	3036
RY1	RAHMEN OBEN- TOP RAIL		1	43x90	3000
RK1	RAHMEN VERTIKAL - FRAME STILES		2	18x90	2110
PVH2	ZARGE HORIZONTAL - HORIZONTAL SLATS		1	120x18	3108
PVV1	ZARGE VERTIKAL - VERTICAL SLATS		1	90x18	2205
PSH2	ZARGE HORIZONTAL - HORIZONTAL SLATS		1	43x50	3092
PSV1	ZARGE VERTIKAL - VERTICAL SLATS		1	43x43	2110
TÜR - DOOR, AST PRE		DIN RECHTS/RIGHT HANDED	1	1500x2120	
UMV	TÜRGRIF UND TÜRCYLINDER SET (AST PRE) - SET OF DOOR HANDLE AND CORE (AST PRE)		1		
	BITTE SELBER ANPASSEN (FALLS NÖTIG)! - CUT INTO LENGTH ON SITE (IF NEEDED)!				
Model	4401630	Datum/Date	21.07.2021	Seite/Page	7/7