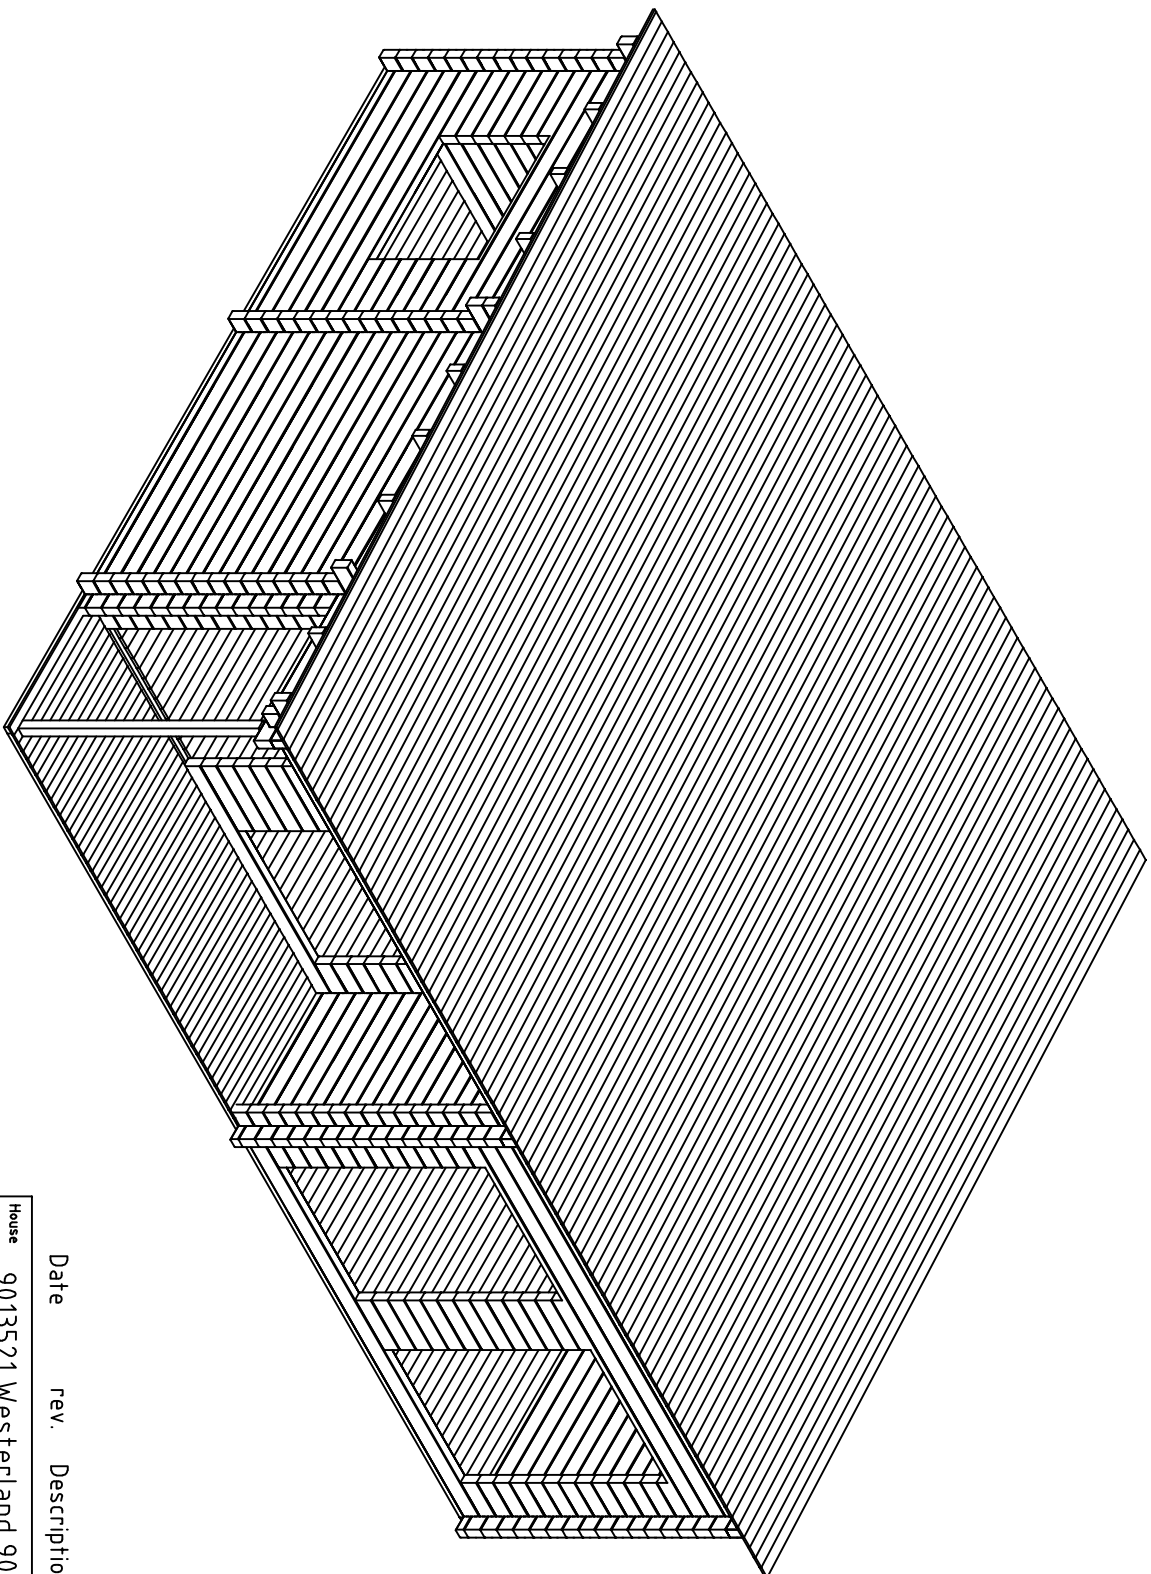
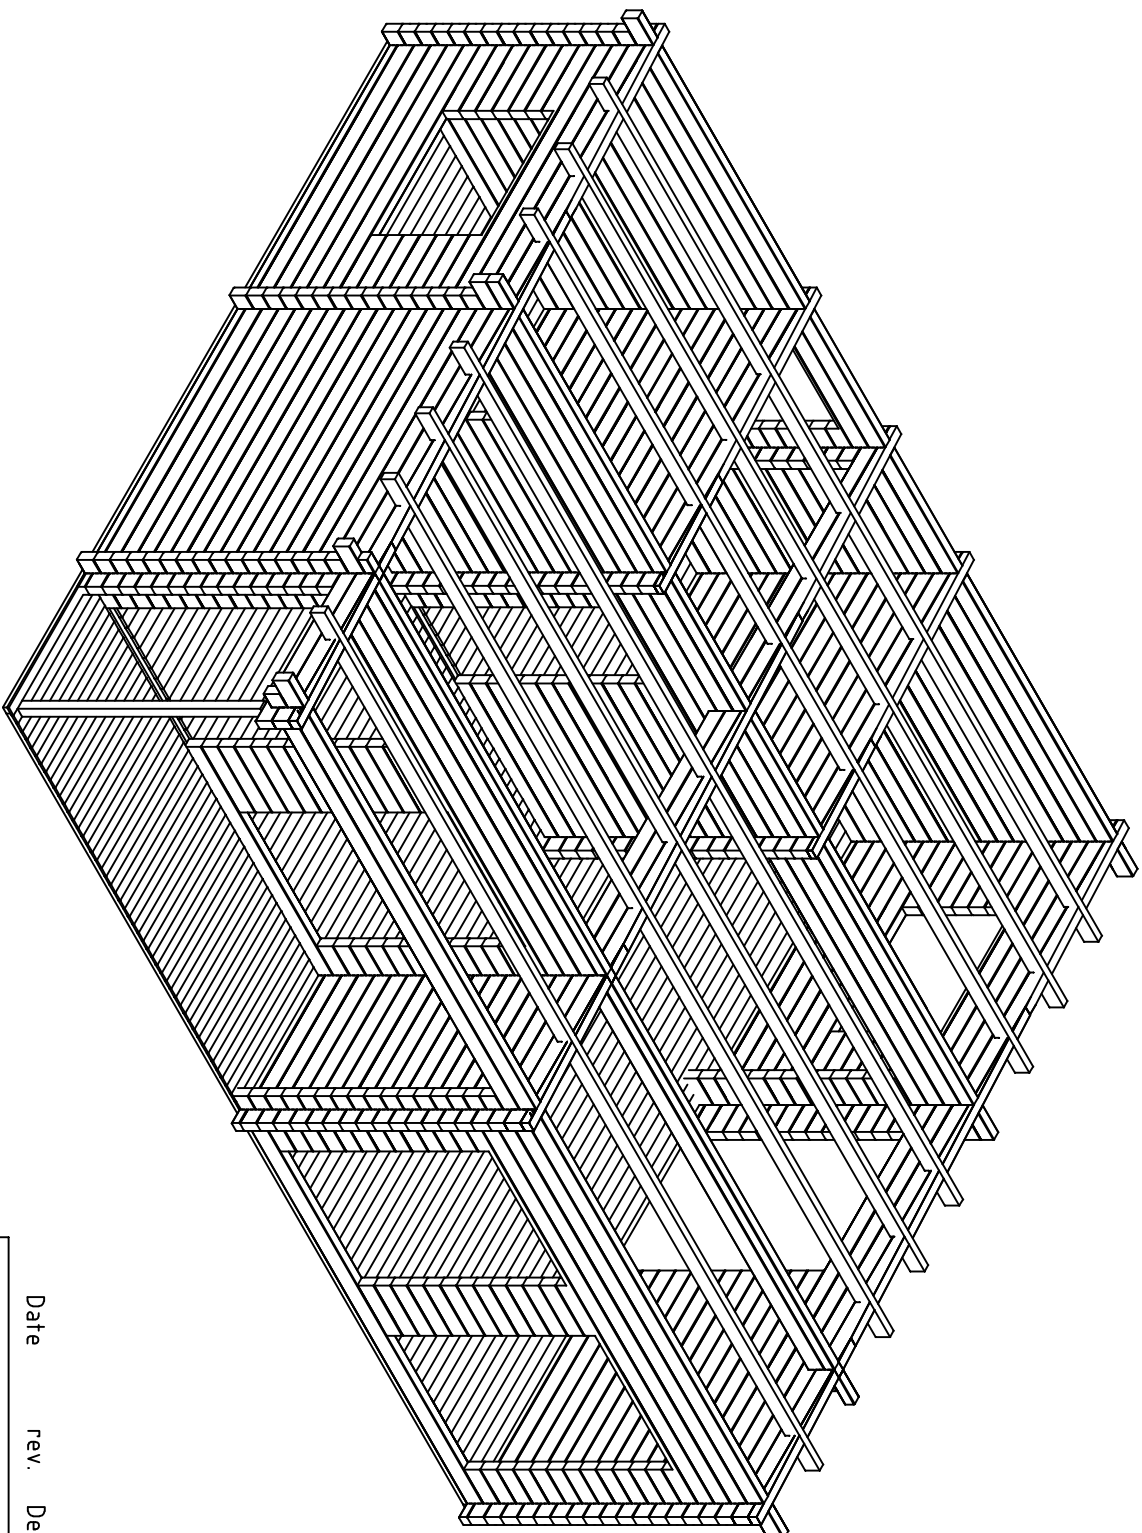




Date rev. Description




V 1.0

House	9013521 Westernland 90	Sheet	1
Drawing	3D	Scale	
Material	90x160	Date	11.04.2023
Drawer	K.K.	File	9013521 Westernland 90 3D.dwg




Date rev. Description V 1.0


House	9013521 Westerland 90	Sheet	1a
Drawing	3D	Scale	
Material	90x160	Date	11.04.2023
Drawer	K.K.	File	9013521 Westerland 90 3D.dwg

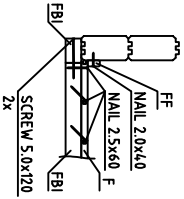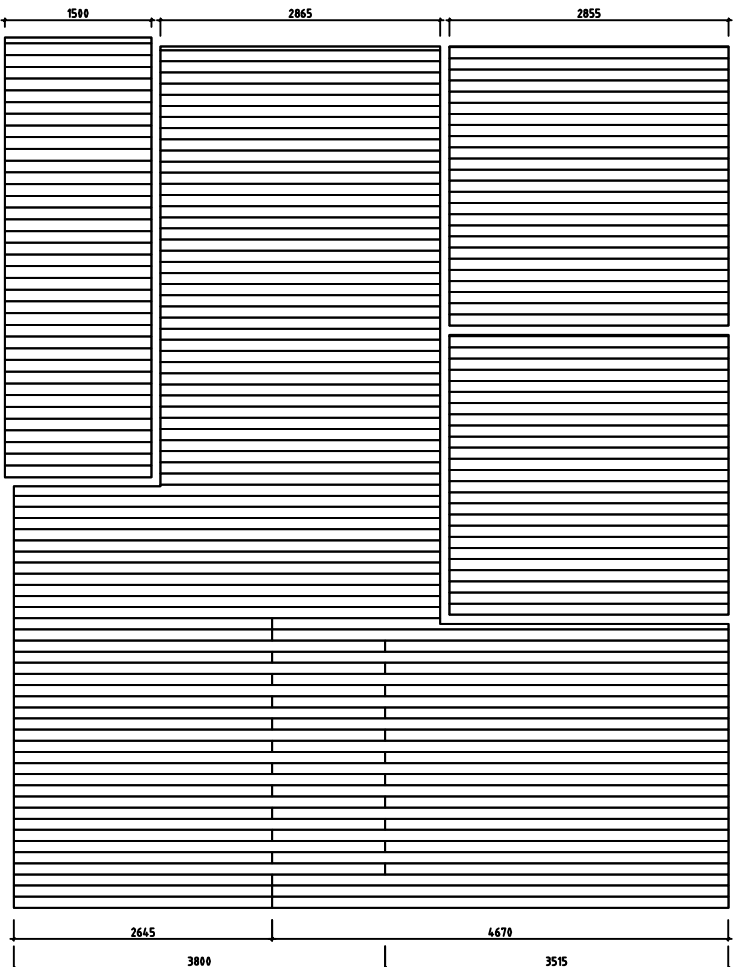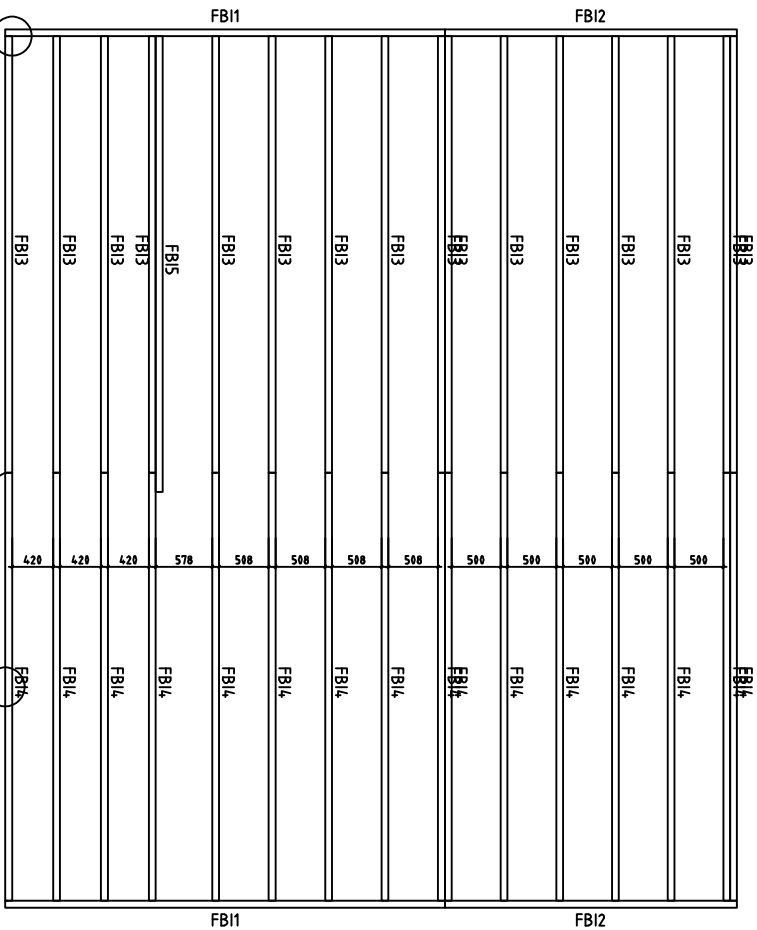


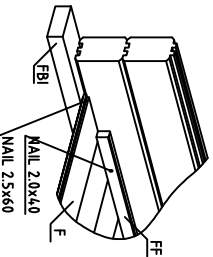
Connect with metal plate 60x150
screws 3.5x35 8k1




Kood	9013521 Westerland 90	Lehti	2
Joonis	FLOORBEAMS-FUSSBOENIGALKEN-POUTRES DE FONDATION IMPRÉGNÉS	Mootkava	1:75
Materjal	70x45	Kuup.	11.04.2023
Joonestaj	K.K.	File	9013521 Westerland 90.dwg

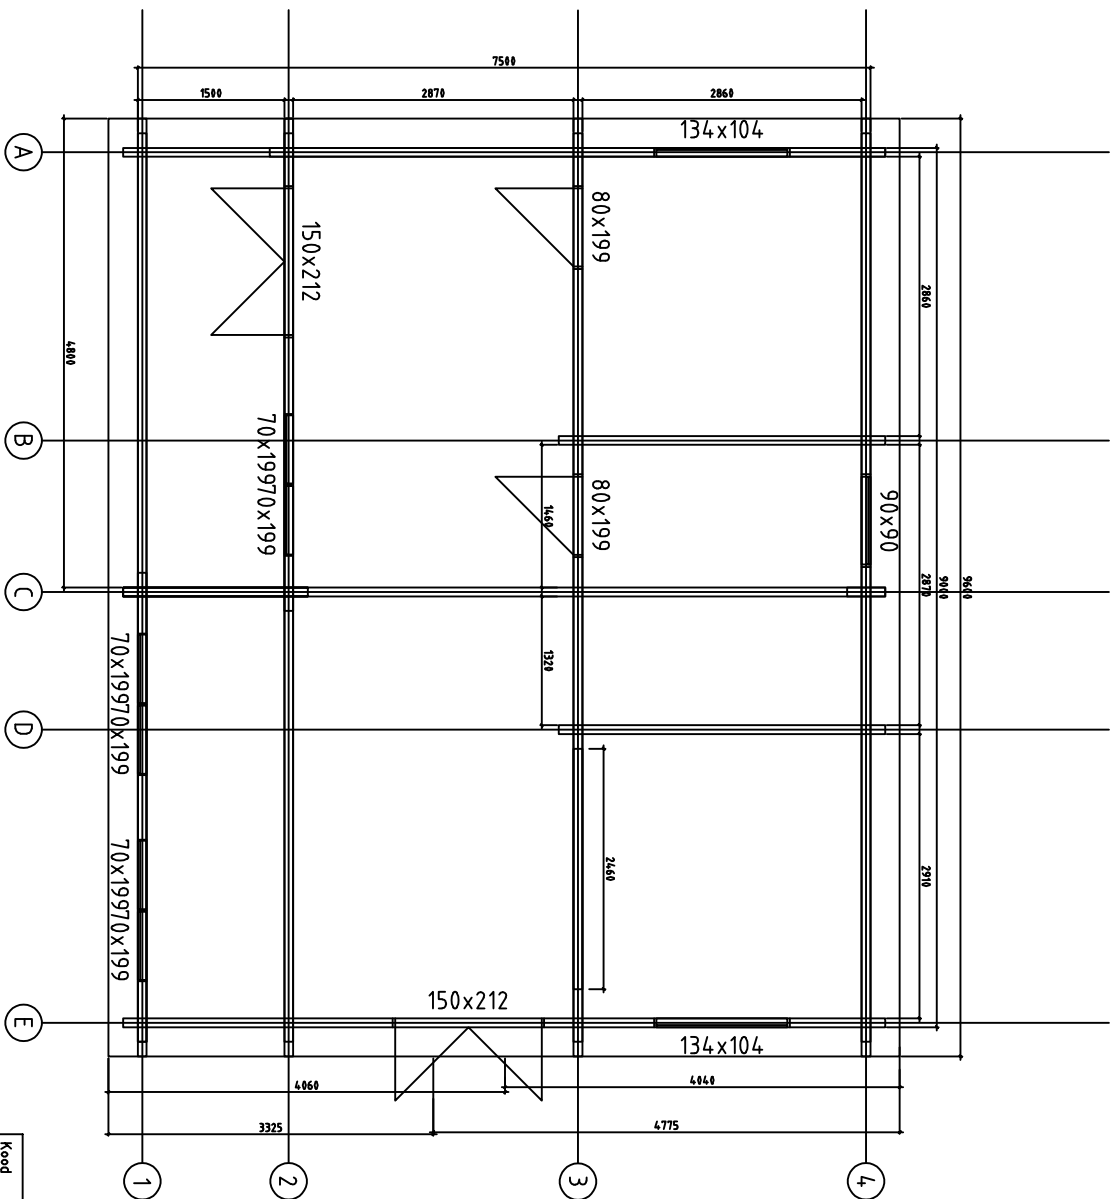



Kood	9013521	Westerland 90	Lehti	3
Joonis	Plan		Muutkava	1:75
Materiaali	90x160		Kuup.	11.04.2023
Joonestaja	K.K.		File	9013521 Westerland 90.dwg

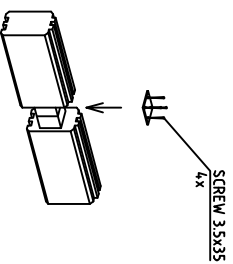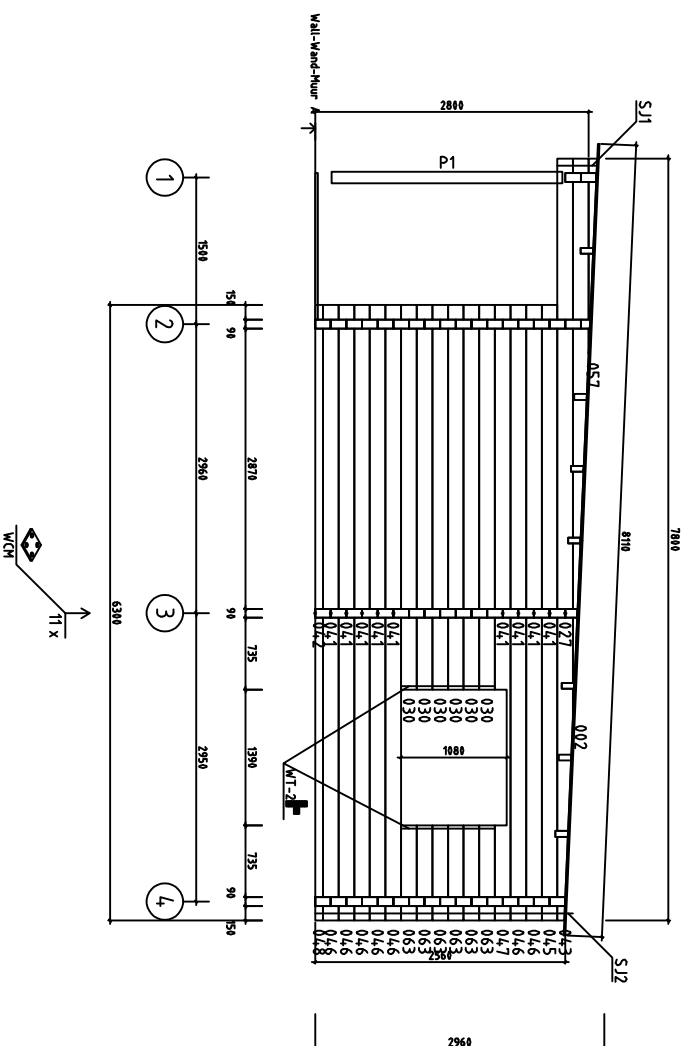



Kood	9013521 Westerland 90	Leht	4
Joonis	WALL-WAND-MUUR A	Mootkava	1:75
Materjal	9x16	Kuup.	11.04.2023
Joonestaj	K.K.	File	9013521 Westerland 90.dwg

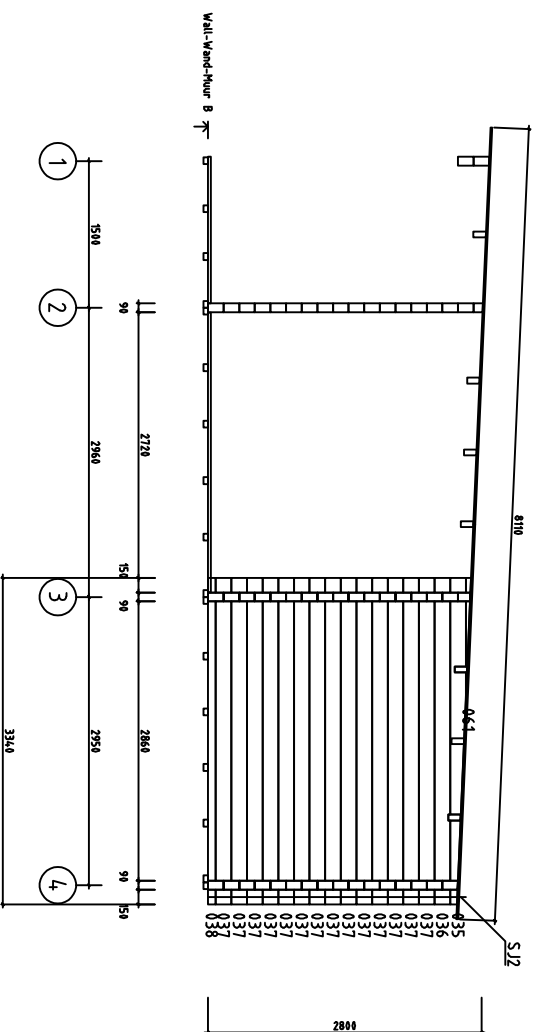



Kood	9013521 Westerland 90	Lehti	5
Joonis	WALL-WAND-MUUR B	Muukava	1:75
Materjal	9x16	Kuup.	11.04.2023
Joonistas	K.K.	File	9013521 Westerland 90.dwg

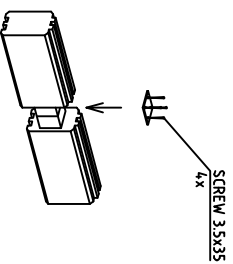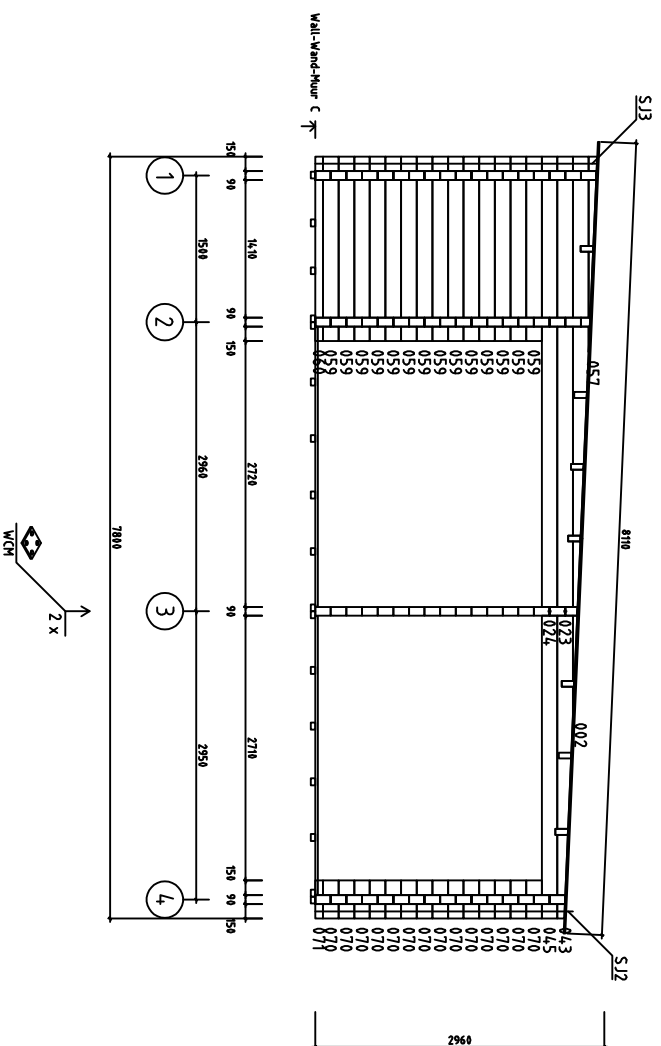



Kood	9013521 Westerland 90	Leht	6
Joonis	WALL-WAND-MUUR C	Mootkava	1:75
Materjal	9x16	Kuup.	11.04.2023
Joonestaj	K.K.	File	9013521 Westerland 90.dwg

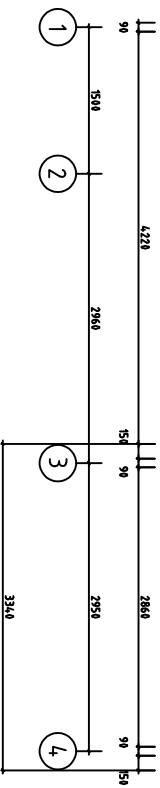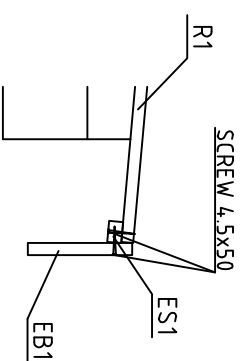



Kood	9013521 Westerland 90	Leht	7
Joonis	WALL-WAND-MUUR D	Mookava	1:75
Materjal	9x16	Kuup.	11.04.2023
Joonestas	K.K.	File	9013521 Westerland 90.dwg

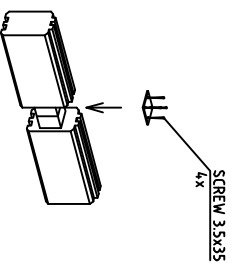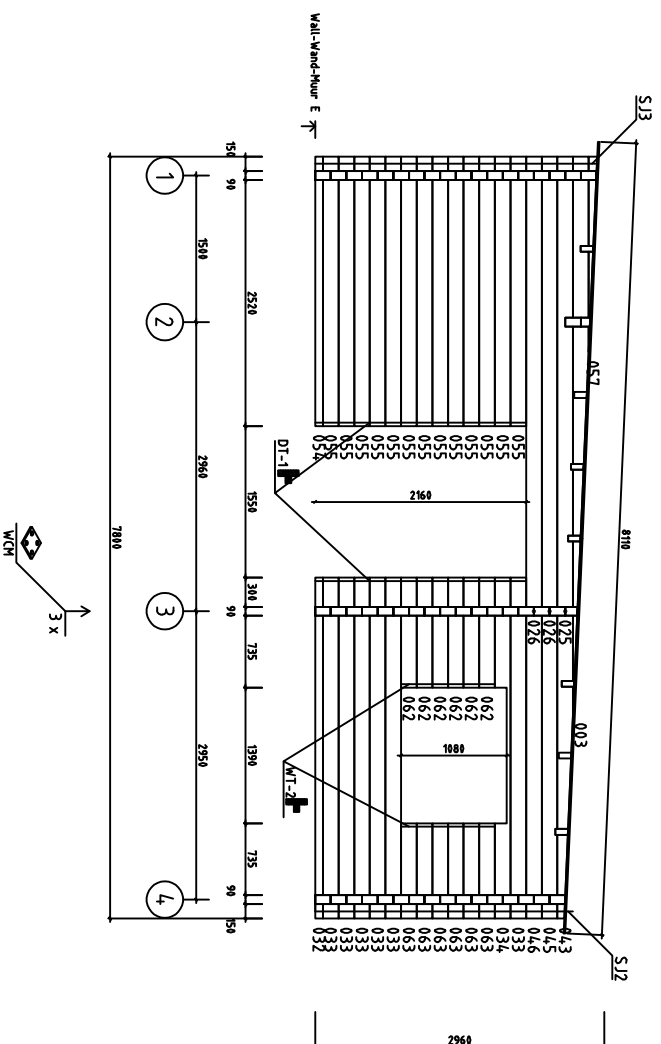



Kood	9013521	Westerland 90	Leht	8
Joonis	WALL - WAND - MUUR E		Mootkava	1:75
Materjal	9x16		Kuup.	11.04.2023
Joonestaj	K.K.		File	9013521 Westerland 90.dwg

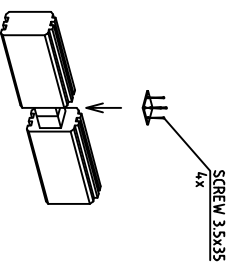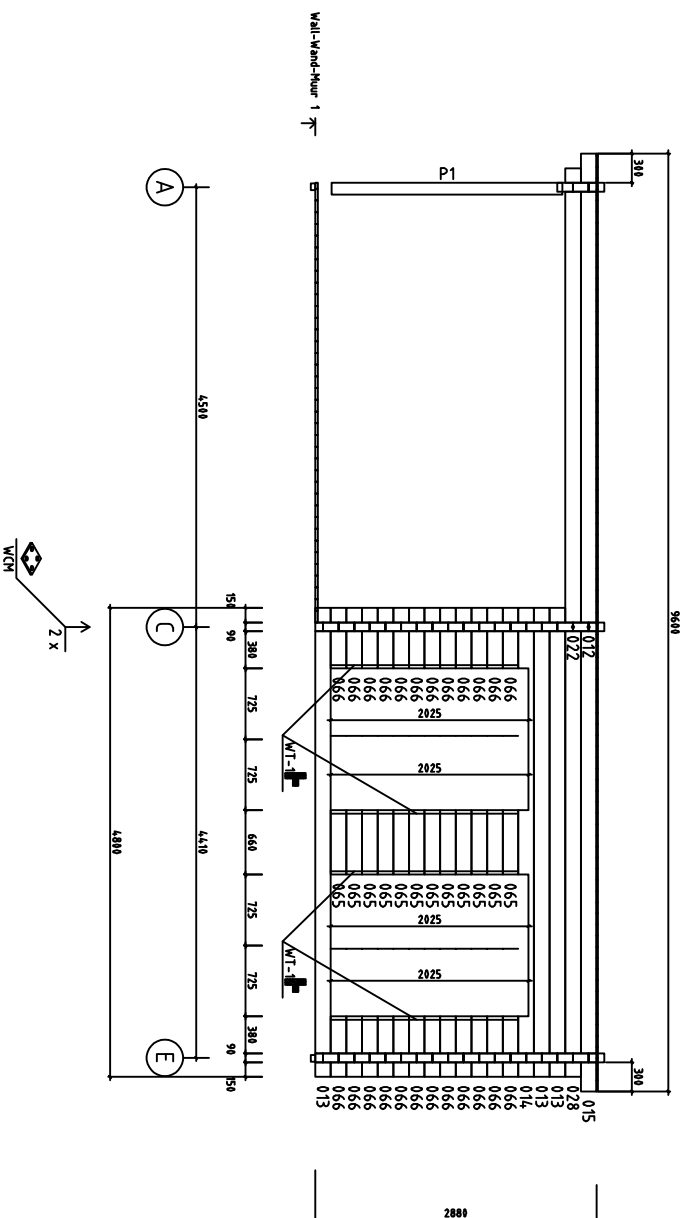


Kood	9013521 Westerland 90	Leht	9
Joonis	WALL-WAND-MUUR 1	Mootkava	1:75
Materjal	9x16	Kuup.	11.04.2023
Joonestaj	K.K.	File	9013521 Westerland 90.dwg

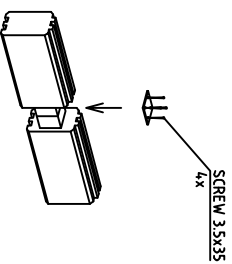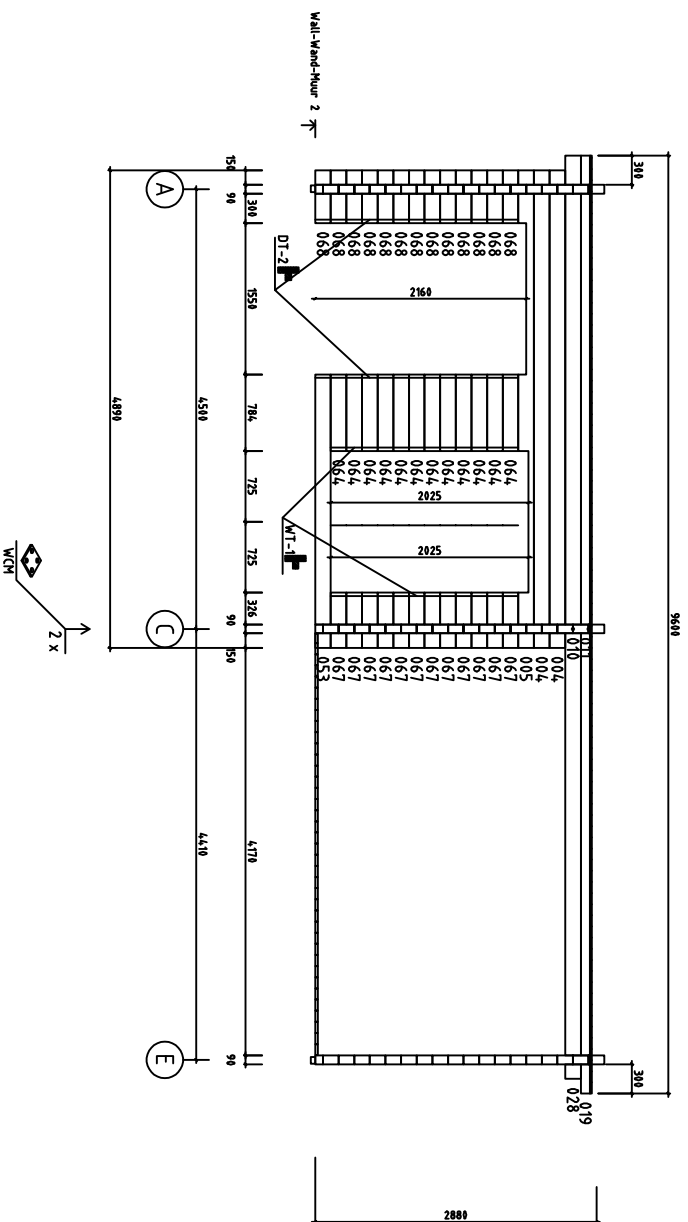



Kood	9013521	Westerland 90	Leht	10
Joonis	WALL-WAND-MUUR 2		Mootkava	1:75
Materjal	9x16		Kuup.	11.04.2023
Joonestaj	K.K.		File	9013521 Westerland 90.dwg

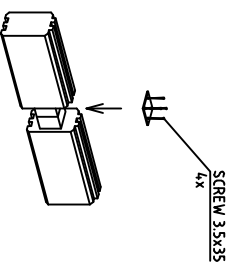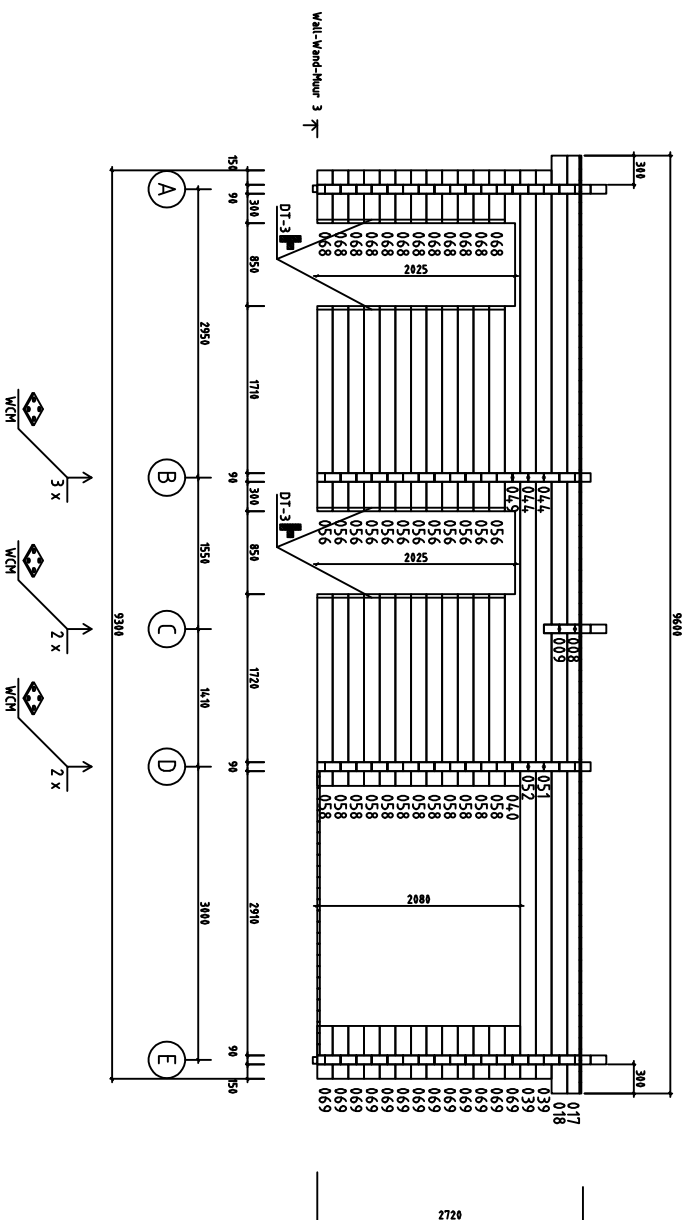

Kood	9013521	Westerland 90	Leht	11
Joonis	WALL-WAND-MUUR 3		Mootkava	1:75
Materjal	9x16		Kuup.	11.04.2023
Joonestaja	K.K.		File	9013521 Westerland 90.dwg

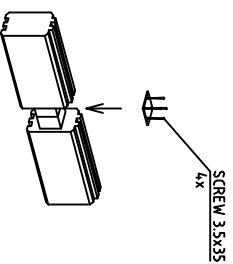

Kood	9013521 Westerland 90	Leht	12
Joonis	WALL-WAND-MUUR 4	Mootkava	1:75
Materjal	9x16	Kuup.	11.04.2023
Joonestaja	K.K.	File	9013521 Westerland 90.dwg

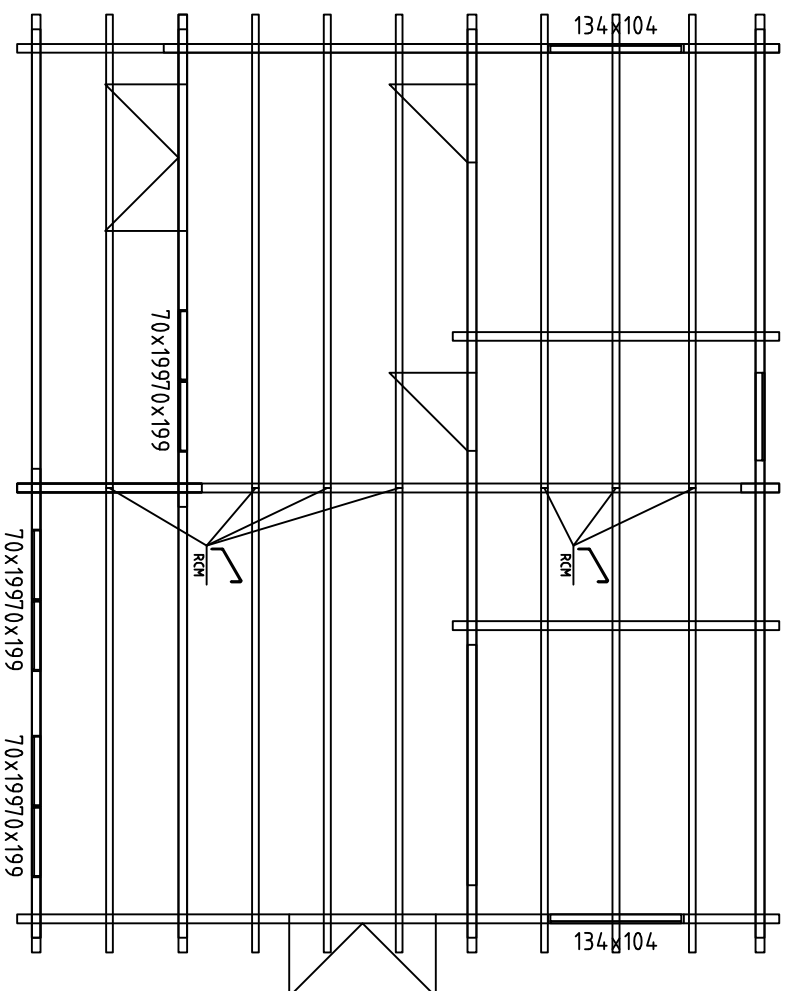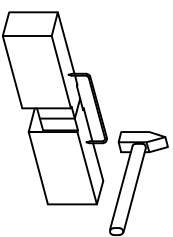

A

B

C

D

E

























1





















2









3




4



Kood	9013521	Westerland 90	Leht	13
Joonis	ROOFBEAMS-DACHBALKEN-SOLIVES DE PLAFOND			Mootkava 1:75
Materjal	70x140			Kuup. 11.04.2023
Joonestaj	K.K.		File	9013521 Westerland 90.dwg

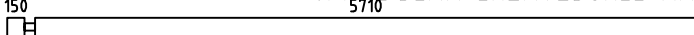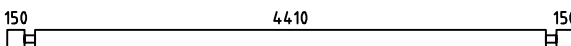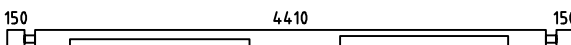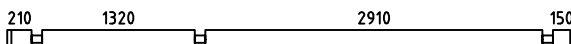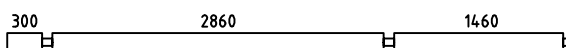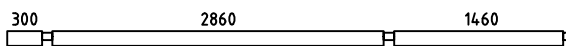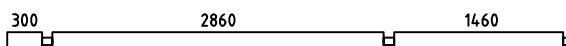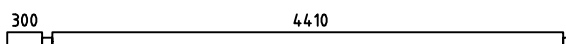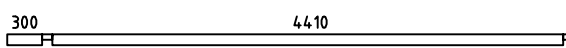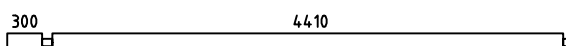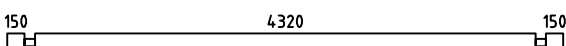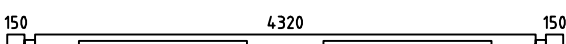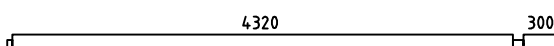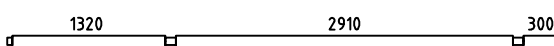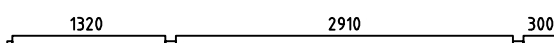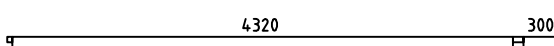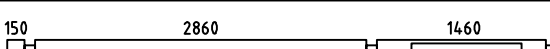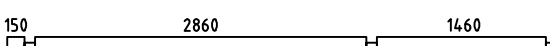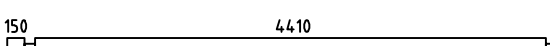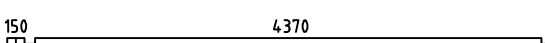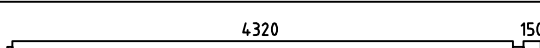
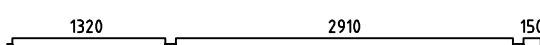
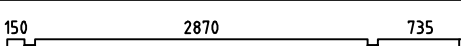
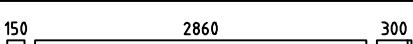
Pos	Specification-Bestimmung-Omschrijving 9013521 Westerland 90		Pcs	Profile (mm)	L (mm)
001	150 5710 SPARE BEAM-ERZATZBOHLE-MADRIER DE RÉSERVE 		1	90x160	5950
004	150 4410 150 		2	90x160	4890
005	150 4410 150 		1	90x160	4890
006	210 1320 2910 150 		5	90x160	4860
007		300 2860 1460 	1	90x160	4845
008		300 2860 1460 	1	90x127	4845
009		300 2860 1460 	1	90x160	4845
010		300 4410 	1	90x160	4845
011		300 4410 	1	90x95	4845
012		300 4410 	1	90x160	4845
013	150 4320 150 		3	90x160	4800
014	150 4320 150 		1	90x160	4800
015		4320 300 	1	90x160	4755
016		1320 2910 300 	1	90x160	4755
017		1320 2910 300 	1	90x127	4755
018		1320 2910 300 	1	90x160	4755
019		4320 300 	1	90x95	4755
020	150 2860 1460 		1	90x160	4695
021	150 2860 1460 		4	90x160	4695
022	150 4410 		1	90x160	4695
026	150 4370 		1	90x160	4655
028	4320 150 		2	90x160	4605
029	1320 2910 150 		5	90x160	4605
030	150 2870 735 		6	90x160	3935
031	150 2860 300 		5	90x160	3490
Kood	9013521 Westerland 90	Materjal	File	9013521 Westerland 90.dwg	Leht 14

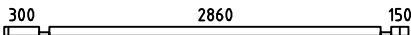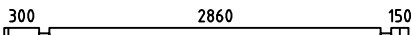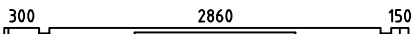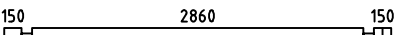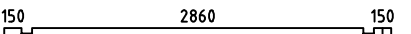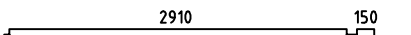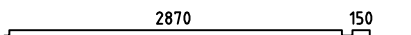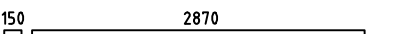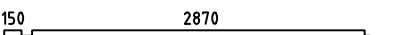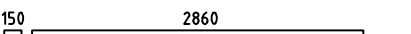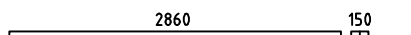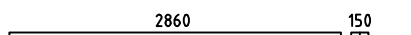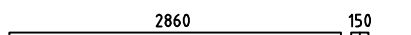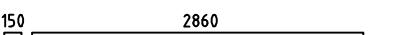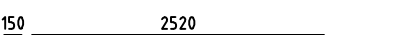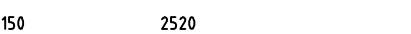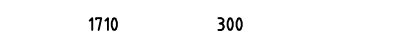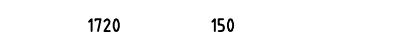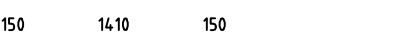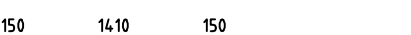Pos	Specification-Bestimmung-Omschrijving 9013521 Westerland 90	Pcs	Profile (mm)	L (mm)
032		1	90x80	3490
033		6	90x160	3490
034		1	90x160	3490
037		28	90x160	3340
038		2	90x80	3340
039		7	90x160	3195
040		1	90x160	3155
041		8	90x160	3155
042		1	90x80	3155
044		7	90x160	3145
046		8	90x160	3145
047		1	90x160	3145
048		1	90x80	3145
049		1	90x160	3145
050		5	90x160	2960
051		1	90x160	2960
052		1	90x160	2960
053		1	90x160	2800
054		1	90x80	2760
055		13	90x160	2760
056		12	90x160	2100
058		12	90x160	1960
059		14	90x160	1890
060		1	90x80	1890
062		6	90x160	1125
Kood	9013521 Westerland 90	Materjal	File 9013521 Westerland 90.dwg	Leht 15

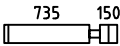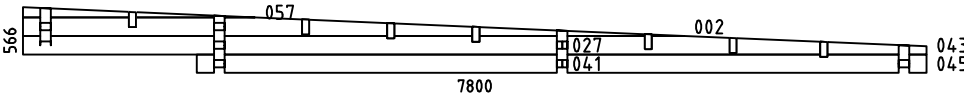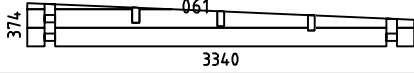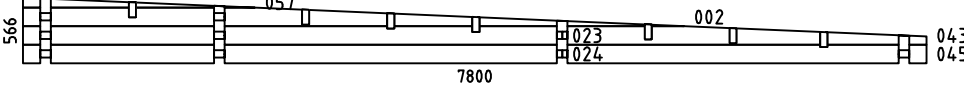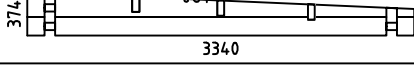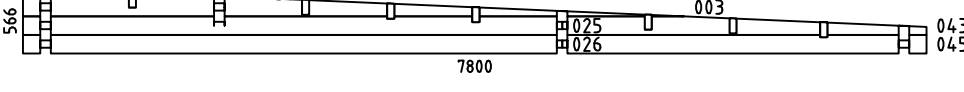 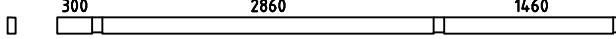Pos	Specification-Bestimmung-Omschrijving 9013521 Westerland 90	Pcs	Profile (mm)	L (mm)		
063		12	90x160	975		
064		12	90x160	784		
065		12	90x160	660		
066		24	90x160	620		
067		12	90x160	566		
068		25	90x160	540		
069		13	90x160	540		
070		14	90x160	390		
071		1	90x80	390		
WA-1		1	90x566	7800		
WB-1		1	90x374	3340		
WC-1		1	90x566	7800		
WD-1		1	90x374	3340		
WE-1		1	90x566	7800		
HB	HIT BLOCK-SCHLAGHÖLZER-MADRIERS D´ASSEMBLAGE 	2	90x160	300		
FBI5	FLOORBEAMS-FUSSBODENBALKEN-POUTRES DE FONDATION IMPRÉGNÉS 	IMM	1	70x45	4665	
FBI1	FLOORBEAMS-FUSSBODENBALKEN-POUTRES DE FONDATION IMPRÉGNÉS 	IMM	2	70x45	4500	
FBI3	FLOORBEAMS-FUSSBODENBALKEN-POUTRES DE FONDATION IMPRÉGNÉS 	IMM	16	70x45	4470	
FBI4	FLOORBEAMS-FUSSBODENBALKEN-POUTRES DE FONDATION IMPRÉGNÉS 	IMM	16	70x45	4380	
FBI2	FLOORBEAMS-FUSSBODENBALKEN-POUTRES DE FONDATION IMPRÉGNÉS 	IMM	2	70x45	2990	
P1	POST-PFOSTEN-POTEAU 	1	120x120	2360		
RB1	ROOFBEAMS-DACHBALKEN-SOLIVES DE PLAFOND 	3	70x140	4845		
Kood	9013521 Westerland 90	Materjal	File	9013521 Westerland 90.dwg	Leht	16

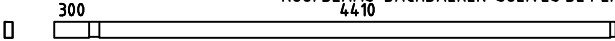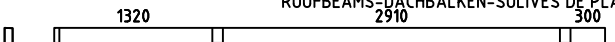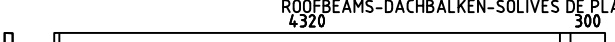Pos	Specification-Bestimmung-Omschrijving 9013521 Westerland 90		Pcs	Profile (mm)	L (mm)
RB3		ROOFBEAMS-DACHBALKEN-SOLIVES DE PLAFOND 4410	4	70x140	4845
RB2		ROOFBEAMS-DACHBALKEN-SOLIVES DE PLAFOND 2910	3	70x140	4755
RB4		ROOFBEAMS-DACHBALKEN-SOLIVES DE PLAFOND 4320	4	70x140	4755
F1	FLOORBOARD-FUSSBODENBRETT-PLANCHER		20+2 15+2	88x28 114x28	4670
F2	FLOORBOARD-FUSSBODENBRETT-PLANCHER		16+1 12+1	88x28 114x28	4365
F3	FLOORBOARD-FUSSBODENBRETT-PLANCHER		15 11	88x28 114x28	3800
F4	FLOORBOARD-FUSSBODENBRETT-PLANCHER		15 11	88x28 114x28	3515
F5	FLOORBOARD-FUSSBODENBRETT-PLANCHER		51 40	88x28 114x28	2865
F6	FLOORBOARD-FUSSBODENBRETT-PLANCHER		68+2 52+2	88x28 114x28	2855
F7	FLOORBOARD-FUSSBODENBRETT-PLANCHER		20 15	88x28 114x28	2645
T	TERRACE BOARD-TERRASSENBRETT-TERRASSPLANK	IMM	38+1	120x28	1500
R1	ROOFBOARD-DACHBRETT-VOLIGES		56+2 43+2	88x18 114x18	4780
R2	ROOFBOARD-DACHBRETT-VOLIGES		55 42	88x18 114x18	4065
R3	ROOFBOARD-DACHBRETT-VOLIGES		55 42	88x18 114x18	4045
R4	ROOFBOARD-DACHBRETT-VOLIGES		56 43	88x18 114x18	3330
FF1	FLOOR FILLET-FUSSBODENLEISTE-BAGUETTE DE FINITION DE PLANCHER			18x35	56,5
GB1	GABLE BOARD-GIEBELBLENDE-PLANCHE DE RIVE		2	18x120	4100
GB2	GABLE BOARD-GIEBELBLENDE-PLANCHE DE RIVE		2	18x120	4070
GS1	ROOF FELT FILLET-GIEBELLEISTE-BAGUETTES POUR FIXER LES PLANCHES DE RIVE		4	18x70	4055
GS2	ROOF FELT FILLET-GIEBELLEISTE-BAGUETTES POUR FIXER LES PLANCHES DE RIVE		2	18x70	4800
EB1	EAVE BOARD-TRAUFBRETT-LATTES SOUS VOLIGES		4	18x90	4800
ES1	EAVE SLAT-TRAUFENLEISTE-BAGUETTES POUR FIXER LES LATTES SOUS VOLIGES		6	30x40	3200
DT1	DOOR ASSEMBLING PROFILE-TÜR INSTALLIERUNGSPROFIL		2	43x90	2100
DT2	DOOR ASSEMBLING PROFILE-TÜR INSTALLIERUNGSPROFIL		2	43x90	2050
DT3	DOOR ASSEMBLING PROFILE-TÜR INSTALLIERUNGSPROFIL		4	43x90	1900
Kood	9013521 Westerland 90	Materjal	File	9013521 Westerland 90.dwg	Leht 17

  Pos	Specification-Bestimmung-Omschrijving 9013521 Westerland 90			Pcs	Profile (mm)	L (mm)
WT1	WINDOW ASSEMBLING PROFILE-FENSTER INSTALLIERUNGSPROFIL			6	43x90	1900
WT2	WINDOW ASSEMBLING PROFILE-FENSTER INSTALLIERUNGSPROFIL			4	43x90	940
WT3	WINDOW ASSEMBLING PROFILE-FENSTER INSTALLIERUNGSPROFIL			2	43x90	760
SJ1	SCREW JOINT-GEWINDESTANGE -TIGES FILETÉS			1	M10	420
SJ2	SCREW JOINT-GEWINDESTANGE -TIGES FILETÉS			5	M10	2600
SJ3	SCREW JOINT-GEWINDESTANGE -TIGES FILETÉS			2	M10	2920
RCM	ROOFBEAMS CONNECTING METAL-DACHBALKEN BEFESTIGUNGSMETALLE -CONNECTEUR MÉTALLIQUE POUR SOLIVES DE PLAFOND			7	∅6.0	200
WCM	WALLBEAMS CONNECTING METAL-WANDBOHLLEN BEFESTIGUNG -METALLE-PATTE D'ASSEMBLAGE			43	60	60
PRN	POST REGULATOR-PFOSTEN REGLER- PIED MÉTALLIQUE RÉGLABLE POUR POTEAU			1		
	NAIL-NAGEL-CLOUS FOR-FÜR-POUR FF1			189	∅2.0	40
	NAIL-NAGEL-CLOUS FOR-FÜR-POUR F1, F2, F3, F4, F5, F6, F7, T1, R1, R2, R3, R4			2260	∅2.5	60
	SCREWS-SCHRAUBEN-VIS FOR-FÜR-POUR 43xWCM, 16xSP			305	∅3.5	35
	SCREWS-SCHRAUBEN-VIS FOR-FÜR-POUR PRN			8	∅6.0	45
	SCREWS-SCHRAUBEN-VIS FOR-FÜR-POUR GB1, GB2, GS1, GS2 EB1, ES1, P1			210	∅4.5	50
	SCREWS-SCHRAUBEN-VIS FOR-FÜR-POUR 032, 2x038, 042, 048, 054, 060, 071			55	∅5.0	100
	SCREWS-SCHRAUBEN-VIS FOR-FÜR-POUR FBI1, FBI2, FBI3, FBI4, FBI5			66	∅5.0	120
	SCREWS-SCHRAUBEN-VIS FOR-FÜR-POUR RB1, RB2, RB3, RB4			34	∅6.0	160
SP	STEEL PLATE - METALLILEVY - METALLPLATTA			16	2,0x40	100
Kood	9013521 Westerland 90	Materjal	File	9013521 Westerland 90.dwg	Leht	18

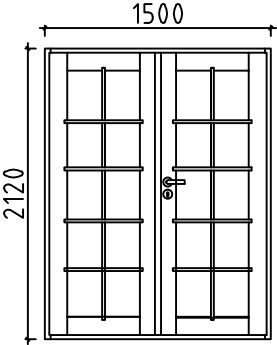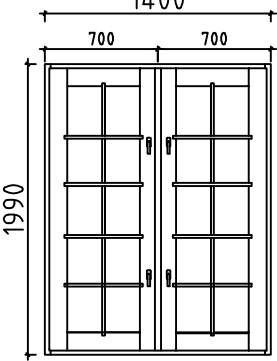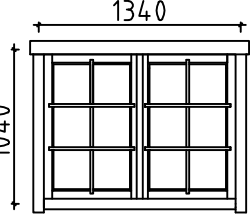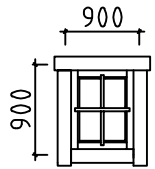Pos	Specification-Bestimmung-Omschrijving 9013521 Westerland 90	Pcs	Profile (mm)	L (mm)
	DOUBLEDORR-DOPPELTÜR-DUBBELE DEUR (right-rechts-rechts) AST_LUX P.P.    	2 2 2 4 2 2 2 2 3 2 1 1 2	1500 800 1400 1340 900	2120 1990 1990 1040 900
Kood	9013521 Westerland 90	Materjal	File	9013521 Westerland 90.dwg
			Leht	19