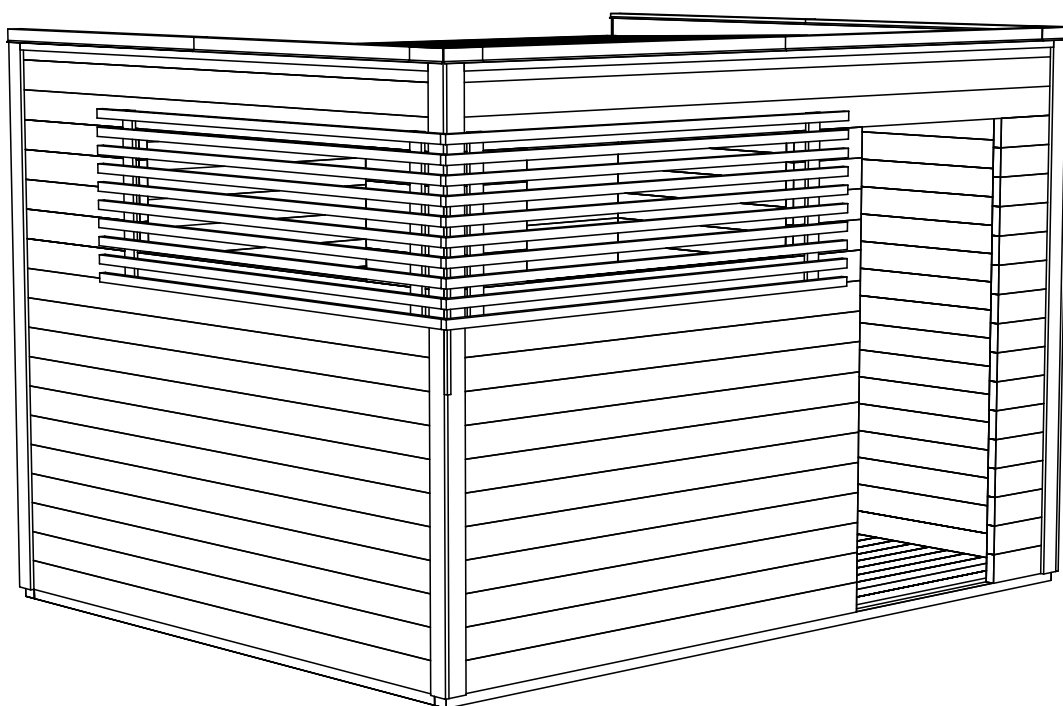
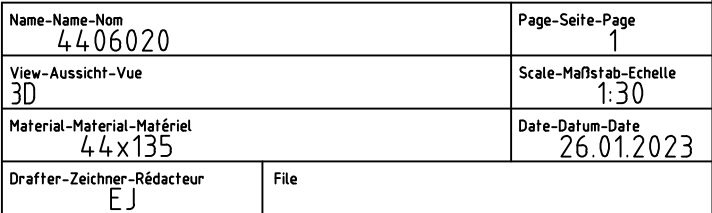
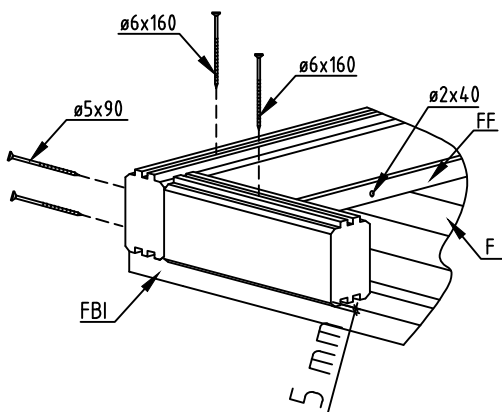
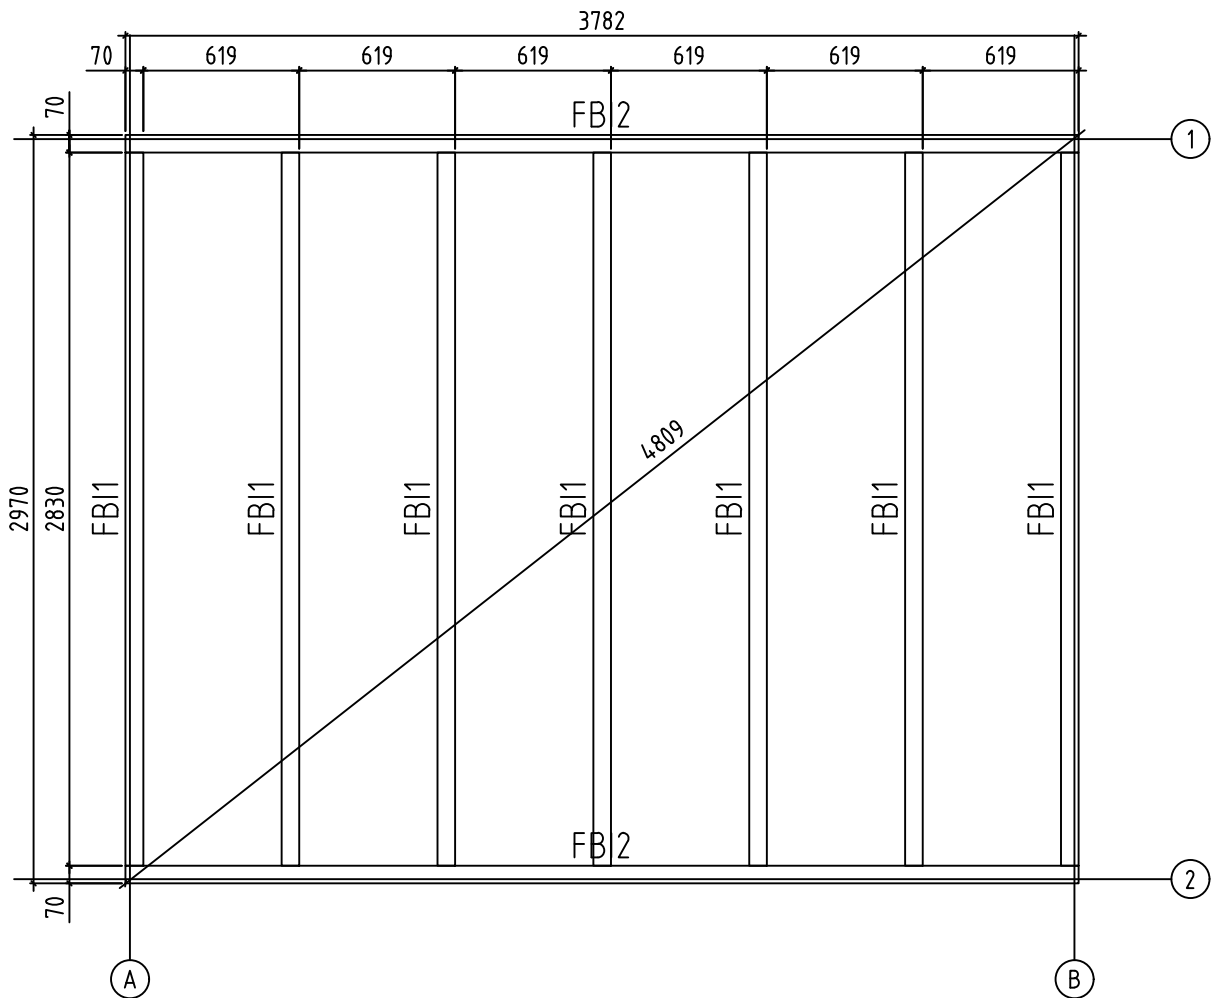
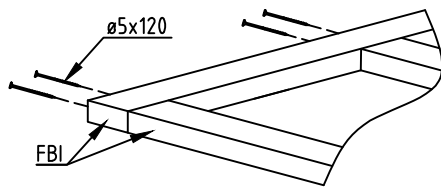





Name-Name-Nom 4406020		Page-Seite-Page 1
View-Aussicht-Vue 3D		Scale-Maßstab-Echelle 1:30
Material-Material-Matériel 44x135		Date-Datum-Date 26.01.2023
Drafter-Zeichner-Rédacteur EJ	File	








Name-Name-Nom 4406020		Page-Seite-Page 3
View-Aussicht-Vue FOUNDATION - FUNDAMENT - FONDATION		Scale-Maßstab-Echelle 1:30
Material-Material-Matériel 44x135		Date-Datum-Date 26.01.2023
Drafter-Zeichner-Rédacteur EJ	File	

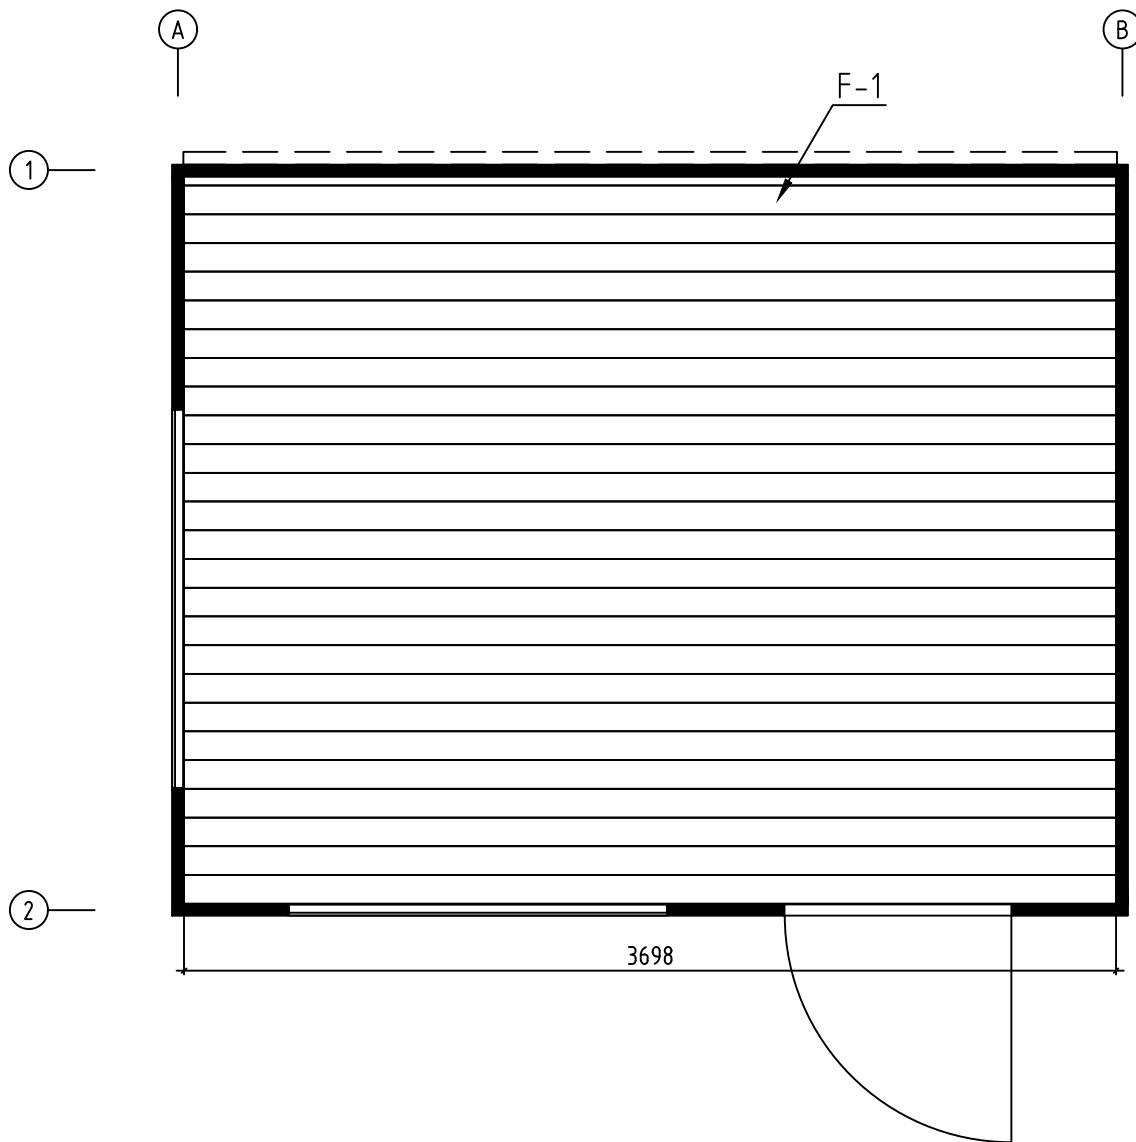





Name-Name-Nom 4406020		Page-Seite-Page 4
View-Aussicht-Vue FLOOR BOARDS-FUSSBODENBRETTER-LAME DE PLANCHER		Scale-Maßstab-Echelle
Material-Material-Matériel 44x135		Date-Datum-Date 26.01.2023
Drafter-Zeichner-Rédacteur EJ	File	

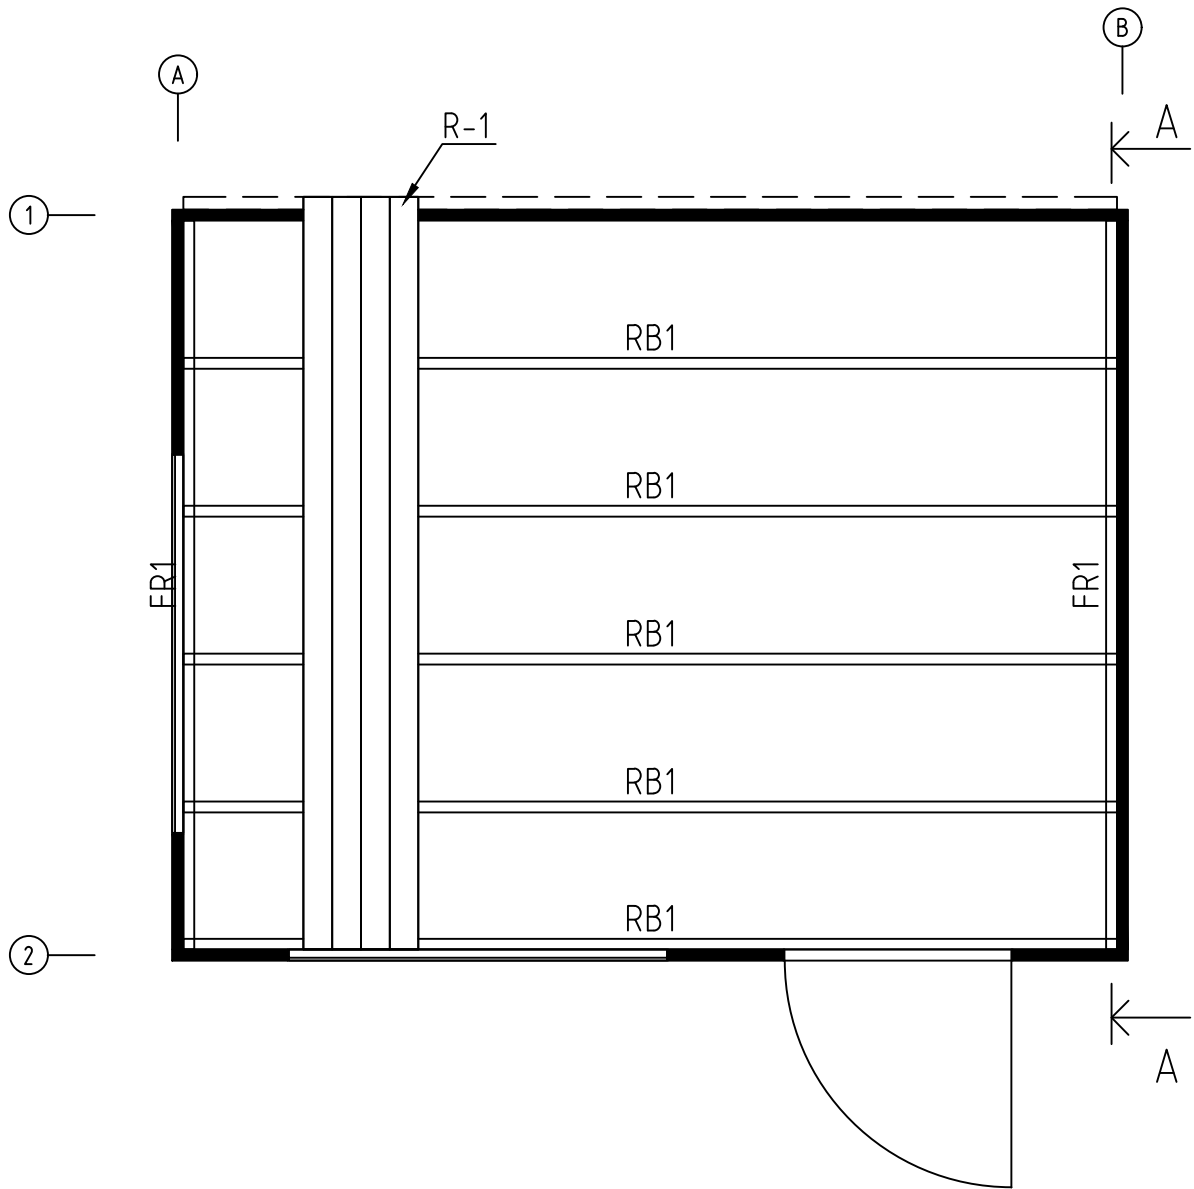


A-A

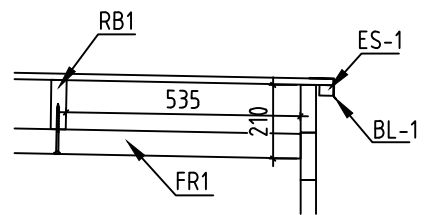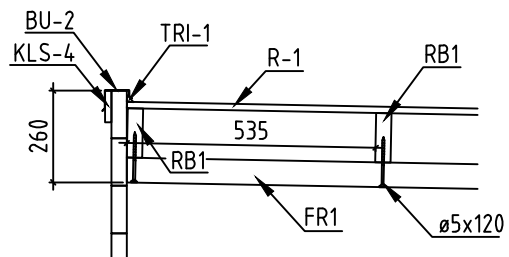


Name-Name-Nom 4406020		Page-Seite-Page 5
View-Aussicht-Vue ROOF PLAN-DACH-PLAN-PLAN DU TOIT		Scale-Maßstab-Echelle 1:30
Material-Material-Matériel 44x135		Date-Datum-Date 26.01.2023
Drafter-Zeichner-Rédacteur EJ	File	

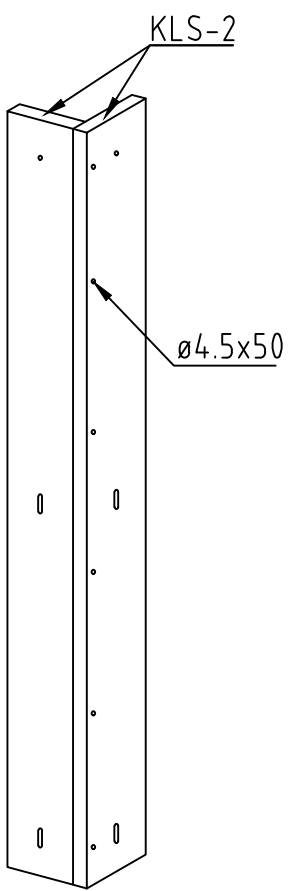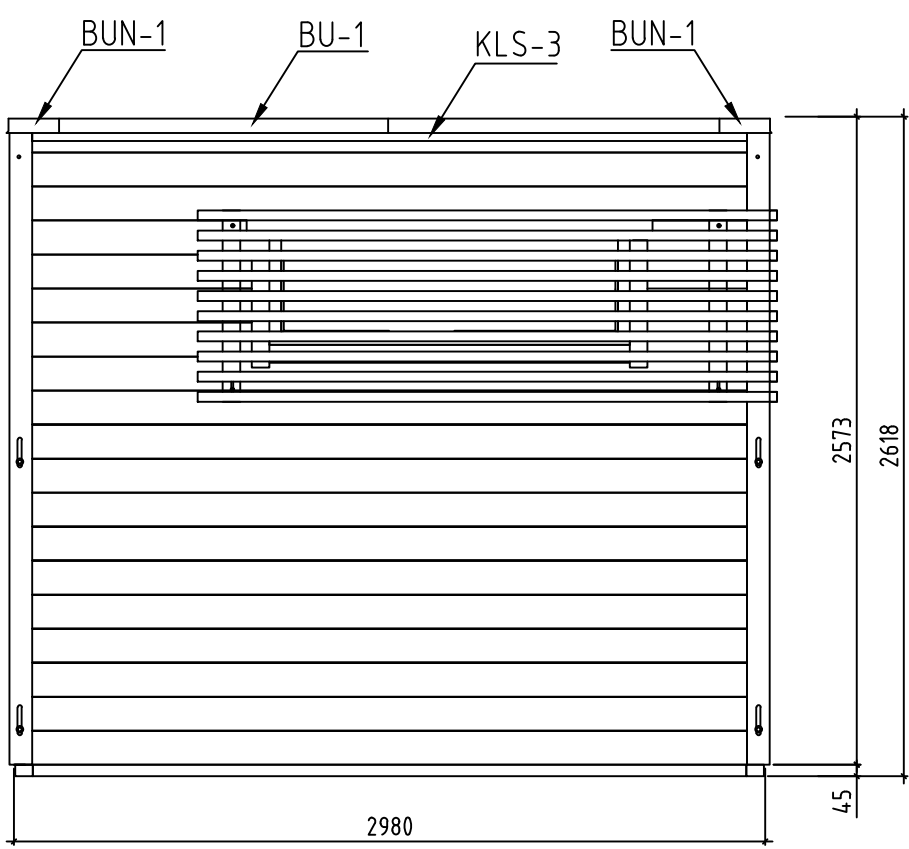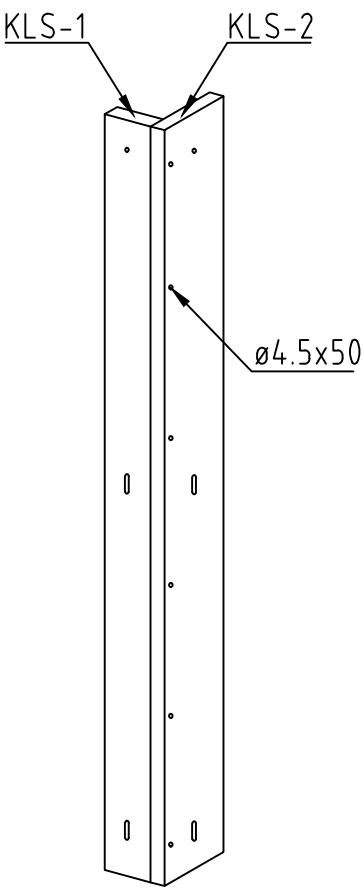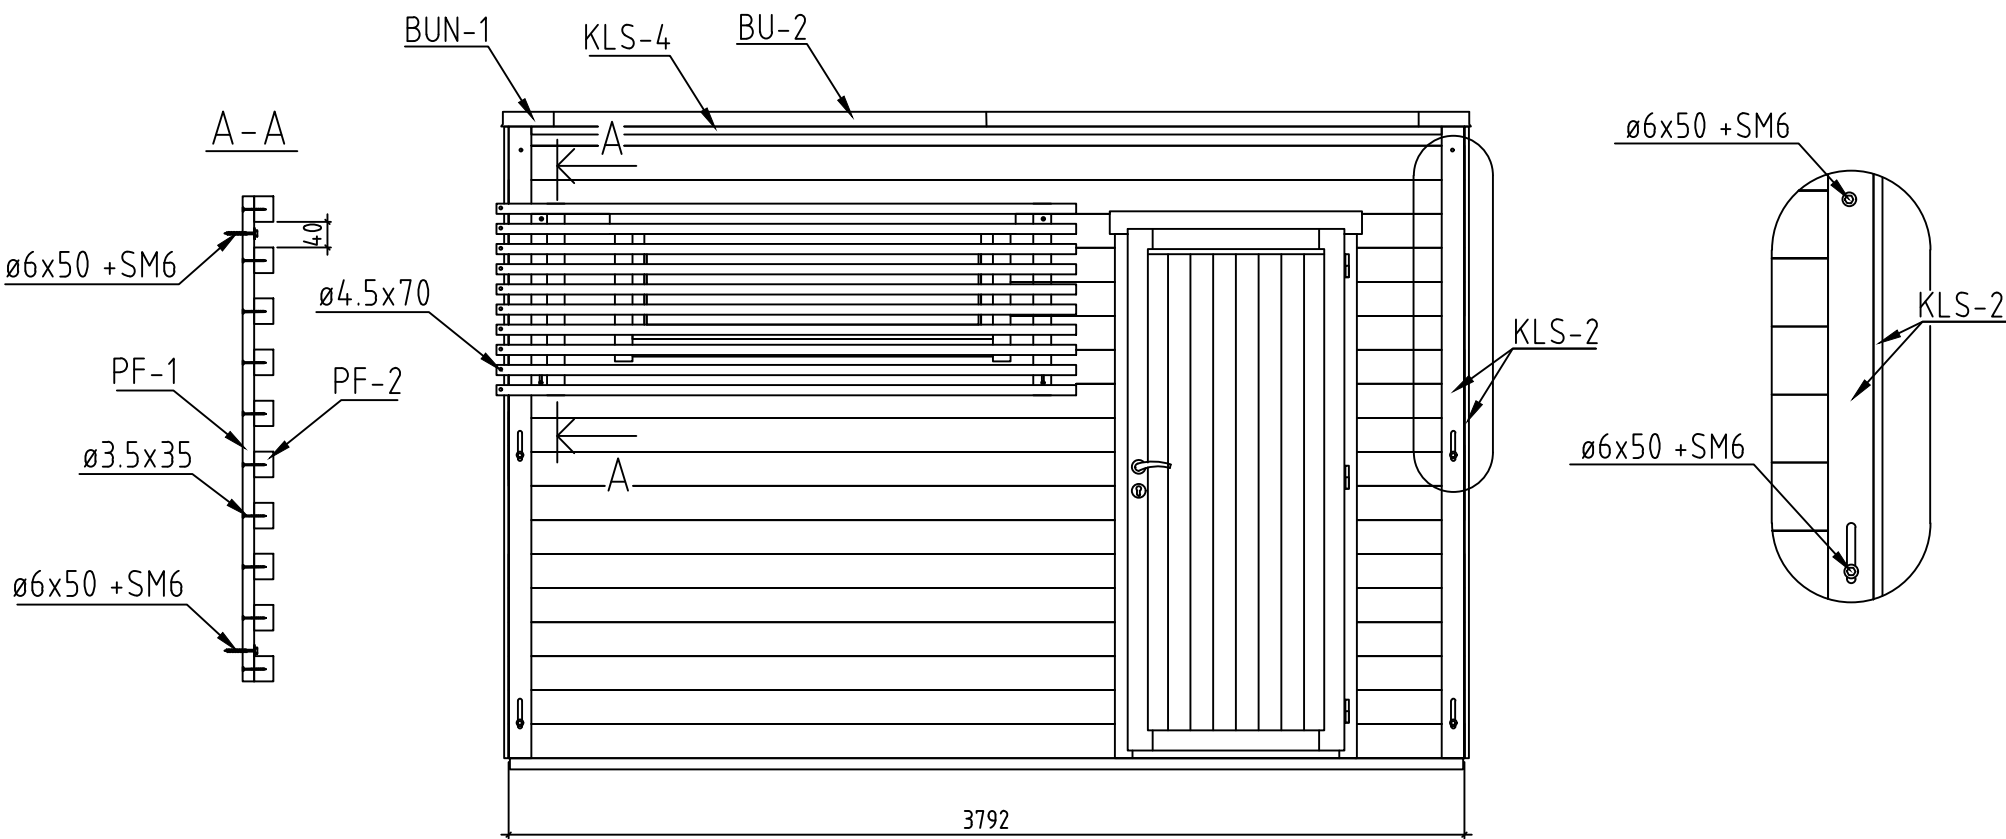


Name-Name-Nom	4406020	Page-Seite-Page	6
View-Aussicht-Vue	VIEWS-ANSICHTEN-VUE DES MURS	Scale-Maßstab-Echelle	1:30
Material-Material-Matériel	44x135	Date-Datum-Date	26.01.2023
Drafter-Zeichner-Rédacteur	EJ	File	

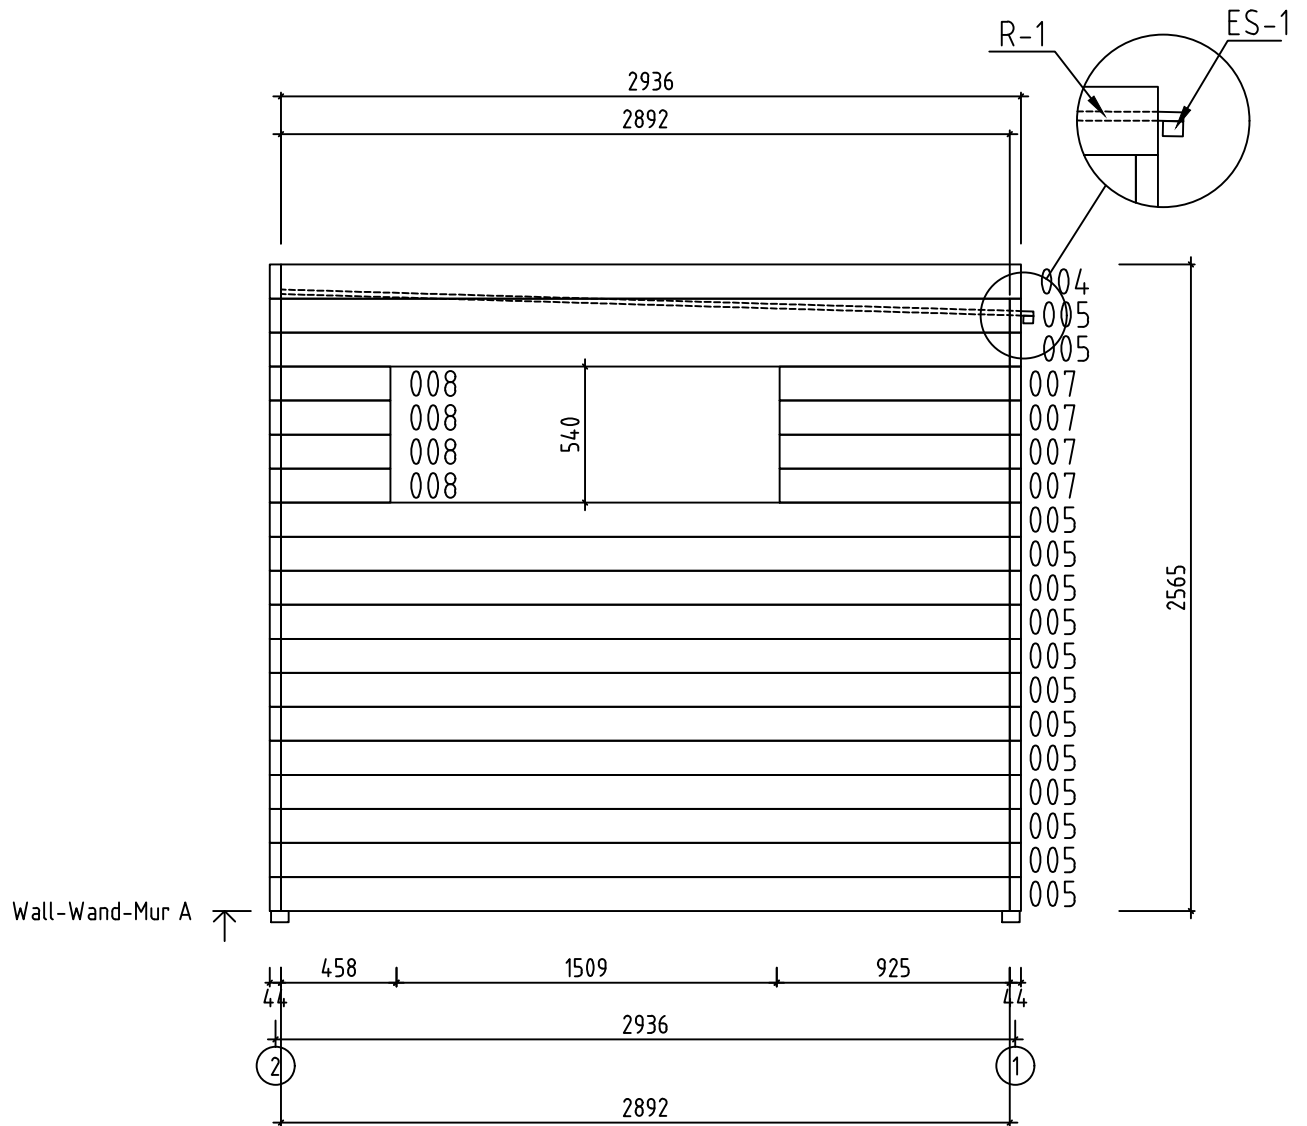



















Name-Name-Nom 4406020		Page-Seite-Page 7
View-Aussicht-Vue Wall-Wand-Mur A		Scale-Maßstab-Echelle 1:30
Material-Material-Matériel 4.4 x 13.5		Date-Datum-Date 26.01.2023
Drafter-Zeichner-Rédacteur EJ	File	












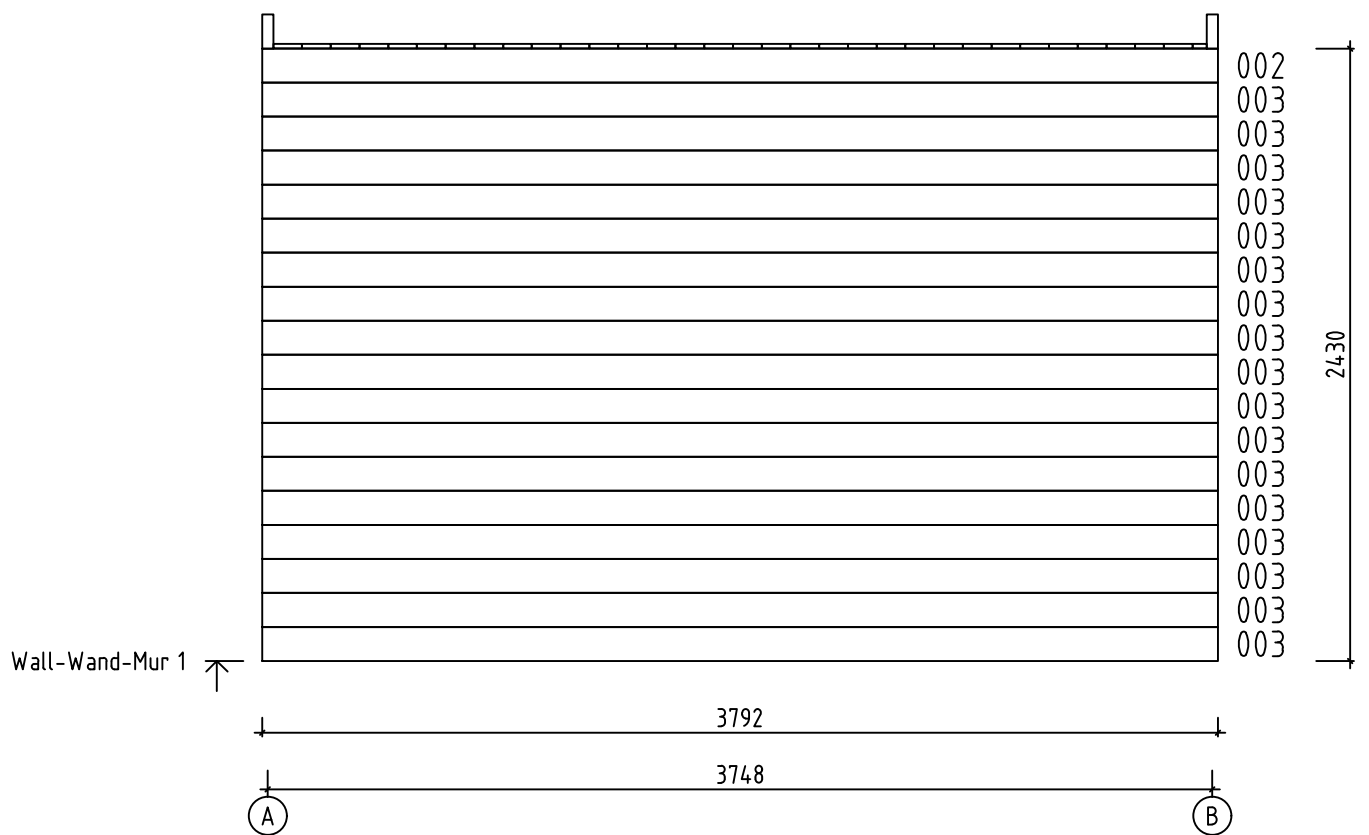




Name-Name-Nom 4406020		Page-Seite-Page 9	
View-Aussicht-Vue Wall-Wand-Mur 1		Scale-Maßstab-Echelle 1:30	
Material-Material-Matériel 4.4 x 13.5		Date-Datum-Date 26.01.2023	
Drafter-Zeichner-Rédacteur EJ		File	

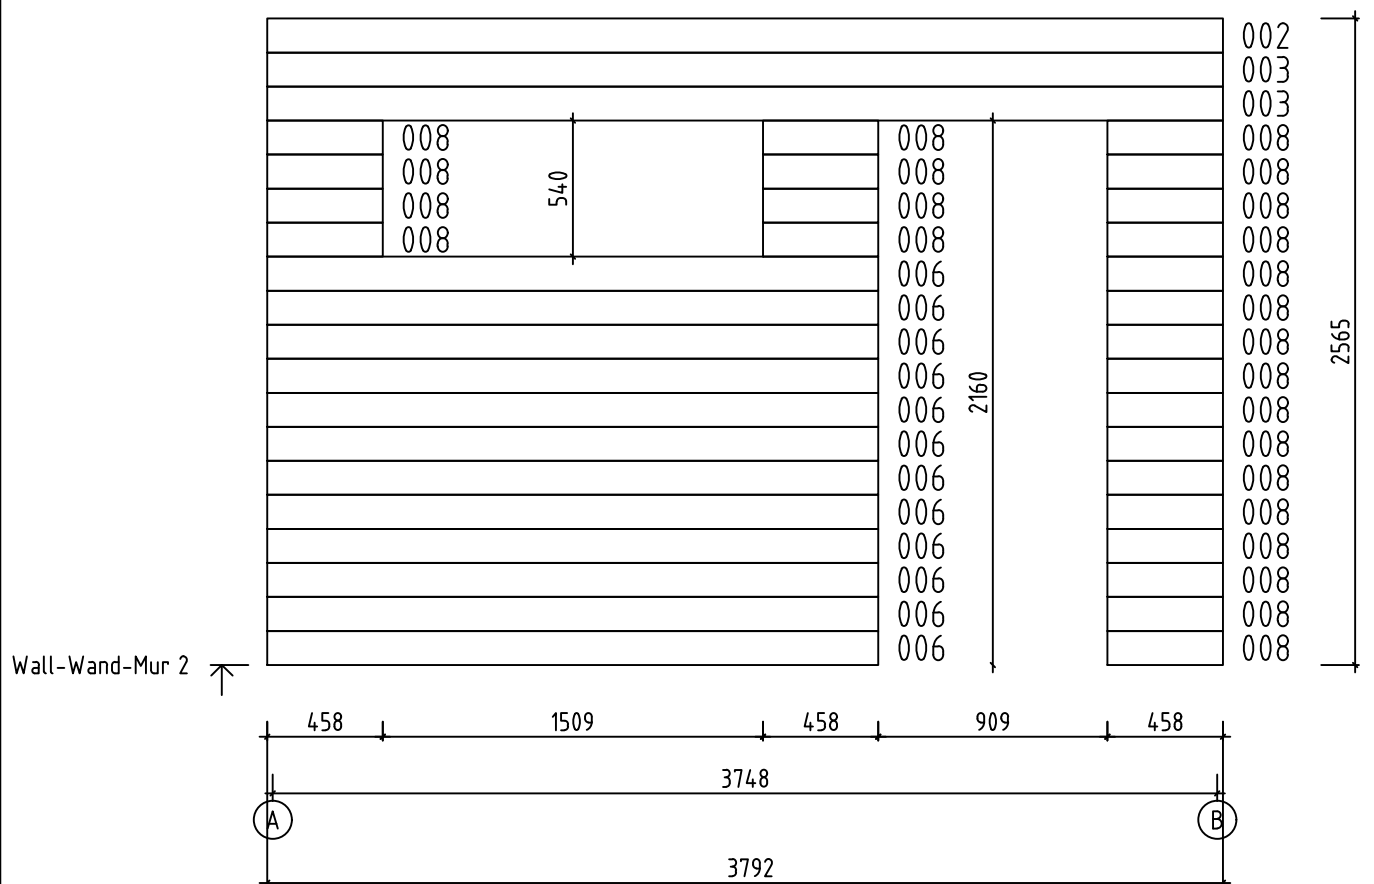

Name-Name-Nom 4406020		Page-Seite-Page 10
View-Aussicht-Vue Wall-Wand-Mur 2		Scale-Maßstab-Echelle 1:30
Material-Material-Matériel 4.4 x 13.5		Date-Datum-Date 26.01.2023
Drafter-Zeichner-Rédacteur EJ	File	

     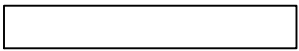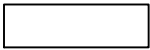   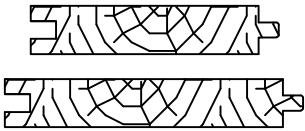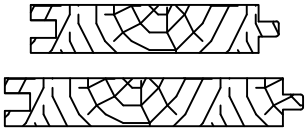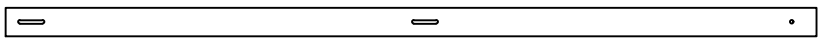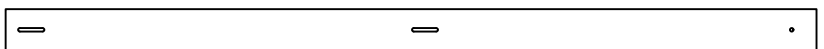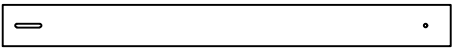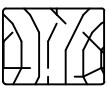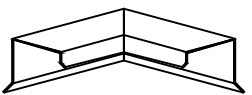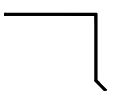Pos	4406020 Piec ie list - Stü ck liste - List e des pi e c e s		Q.	P (mm)	L (mm)
001	SPARE BEAM-ERZATZBOHLE-FAISCEAU DE RECHANGE 		1	44x135	3792
002			2	44x135	3792
003			19	44x135	3792
004			2	44x135	2936
005			32	44x135	2892
006			12	44x135	2425
007			4	44x135	925
008			28	44x135	458
FBI2	FOUNDATION - FUNDAMENT - FONDATION (IMM) 		2	70x45	3782
FBI1	FOUNDATION - FUNDAMENT - FONDATION (IMM) 		7	70x45	2830
FR1	RAFTER - DACHSPARREN - CHEVRON 		2	43x70	2895
RB1	ROOF BEAM - DACHBALKEN - PANNE DE TOIT 		5	43x140	3704
F-1	FLOOR BOARDS-FUSSBODENBRETTER-LAME DE PLANCHER 	or-oder-ou	33+1 26+1	88x18 114x18	3698
R-1	ROOF BOARDS - DACHBRETTER - VOLIGES 	or-oder-ou	42+1 33+1	88x18 114x18	2987
FF-1	ZN NAIL FOR FILLET - ZN NÄGEL FÜR LEISTE - POINTE POUR CORNIERE DE FINITION 			18x35	15 m.
KLS-1	COVERING BOARD - DECKENLEISTEN - PROFILS DE FINITION 		2	18x44	2565
KLS-2	COVERING BOARD - DECKENLEISTEN - PROFILS DE FINITION 		6	18x90	2565
KLS-3	COVERING BOARD - DECKENLEISTEN - PROFILS DE FINITION 		2	18x90	2828
KLS-4	COVERING BOARD - DECKENLEISTEN - PROFILS DE FINITION 		1	18x90	3612
TRI-1	TRIANGULAR SLAT - DREIECKING LEISTE - TRIANGULAIRE 		1	18x18	3704
PF-1	LATTICE - SICHTSCHUTZZAUN - BRISE-VUE 		4	18x70	760
PF-2	LATTICE - SICHTSCHUTZZAUN - BRISE-VUE 		20	30x40	2300
ES-1	ROOF EDGE REINFORCEMENT - DACHRANDVERSTÄRKUNG - CORNIERE DE RENFORT DE BORD DE TOIT 		1	30x40	3704
BUN-1	SHEET METAL FOR ROOF COMPLETION (Dark Brown) - BLECH FÜR DACH-ABSCHLUSS (Dunkelbraun) - FINITION DU TOIT (Marron Foncé) 		2	1x1	280
BL-1	SHEET METAL FOR ROOF COMPLETION (Dark Brown) - BLECH FÜR DACHABSCHLUSS (Dunkelbraun) - FINITION DU TOIT (Marron Foncé) 		2	1x1	2000
Name-Name-Nom 4406020		Date-Datum-Date 26.01.2023		Page-Seite-Page 1/3	

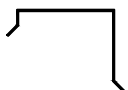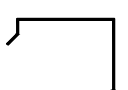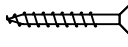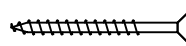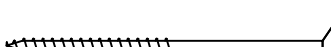  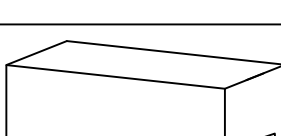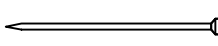  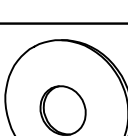Pos	4406020 Piece list - Stückliste - Liste des pieces	Q.	P (mm)	L (mm)
BU-1	SHEET METAL FOR ROOF COMPLETION (Dark Brown) - BLECH FÜR DACHABSCHLUSS (Dunkelbraun) - FINITION DU TOIT (Marron Foncé) 	4		1500
BU-2	SHEET METAL FOR ROOF COMPLETION (Dark Brown) - BLECH FÜR DACHABSCHLUSS (Dunkelbraun) - FINITION DU TOIT (Marron Foncé) 	2		1800
HS	SCREW FOR LATTICE (PF) - SCHRAUBE FÜR SICHTSCHUTZZAUN (PF) - VIS POUR BRISE-VUE (PF) 	80	ø3.5x35	
HS	SCREW FOR COVERING BOARD - SCHRAUBE FÜR DECKENLEISTEN - VIS POUR PROFILS DE FINITION (KLS) 	44	ø4.5x50	
HS	SCREW FOR ROOF EDGE REINFORCEMENT (ES) - SCHRAUBE FÜR DACHRANDVERSTÄRKUNG (ES) - VIS POUR RENFORT DE BORD DE TOIT (ES) 	8	ø4.5x50	
HS	SCREW FOR FUNDAMENT (FBI) - SCHRAUBE ZUR BEFESTIGUNG FUNDAMENT (FBI) - VIS POUR FONDATION (FBI) 	28	ø5x120	
HS	SCREW FOR ROOF BEAMS (RB) - SCHRAUBE FÜR DACHBALKEN (RB) - VIS POUR PANNE DE TOIT (RB) 	10	ø5x120	
HS	SCREW FOR LATTICE (PF) - SCHRAUBE FÜR SICHTSCHUTZZAUN (PF) - VIS POUR BRISE-VUE (PF) 	10	ø4.5x70	
HS	SCREW FOR RAFTER (FR1) - SCHRAUBE FÜR BEFESTIGUNGSLEISTE (FR1) - VIS DE FIXATION TASSEAU FIXATION VOLIGE (FR1) 	24	ø5x80	
HS	SCREW FOR WALL MOUNTING - SCHRAUBE FÜR WANDMONTAGE - VIS DE FIXATION AU MUR 	140	ø5x90	
HS	SCREW FOR 1. WALL BEAM - SCHRAUBE FÜR 1. BOHLENREIHE - VIS DE FIXATION DES FONDATIONS 	14	ø6x160	
HS	SCREW FOR COVERING BOARD - SCHRAUBE FÜR DECKENLEISTEN - VIS POUR PROFILS DE FINITION - SKRUV FÖR TÄCKBRÄDA (KLS) 	32	ø6x50	
HB	HAMMER BLOCK - SCHLAGHOLZ - CALLE DE FRAPPE 	2	44mm	
NF	ZN NAIL FOR FILLETS - ZN NÄGEL FÜR LEISTEN - POINTE POUR CORNIERE 	27	ø1.4x40	
NF	ZN NAIL FOR ROOF - ZN NÄGEL FÜR DACHBRETTER - POINTE POUR TOIT 	270	ø2.5x60	
NF	ZN NAIL FOR FLOOR - ZN NÄGEL FÜR FUSSBODENBRETTER - CLOUS POUR PLANCHER 	250	ø2.5x60	
HS	SHEET METAL SCREWS - BLECHSCHRAUBEN - VIS A TOLE 	80	ø4.8x28	
SM6	PLAIN WASHER M6- UNTERLEGSCHEIBE M6 - RONDELLE M6 	32	M6x18	
Name-Name-Nom 4406020		Date-Datum-Date 26.01.2023		Page-Seite-Page 2 / 3

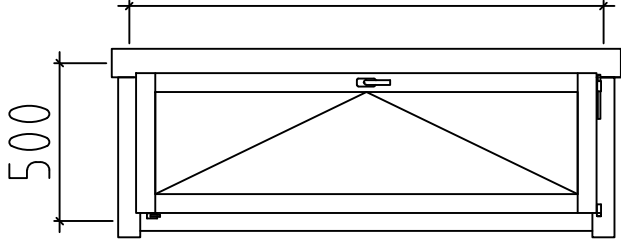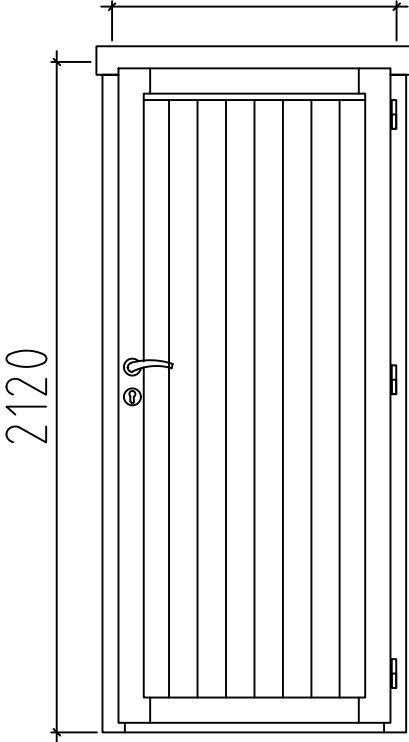Pos	4406020 Piece list - Stückliste - Liste des pieces	Q.	P (mm)	L (mm)
	WINDOW-FENSTER-FENETRE, AST PRE U 1500 500 	2	1500x500	
	DOOR-TÜR-PORTE, AST PRE R 900 2120 	1	900x2120	
Name-Name-Nom4406020		Date-Datum-Date26.01.2023		Page-Seite-Page3 / 3