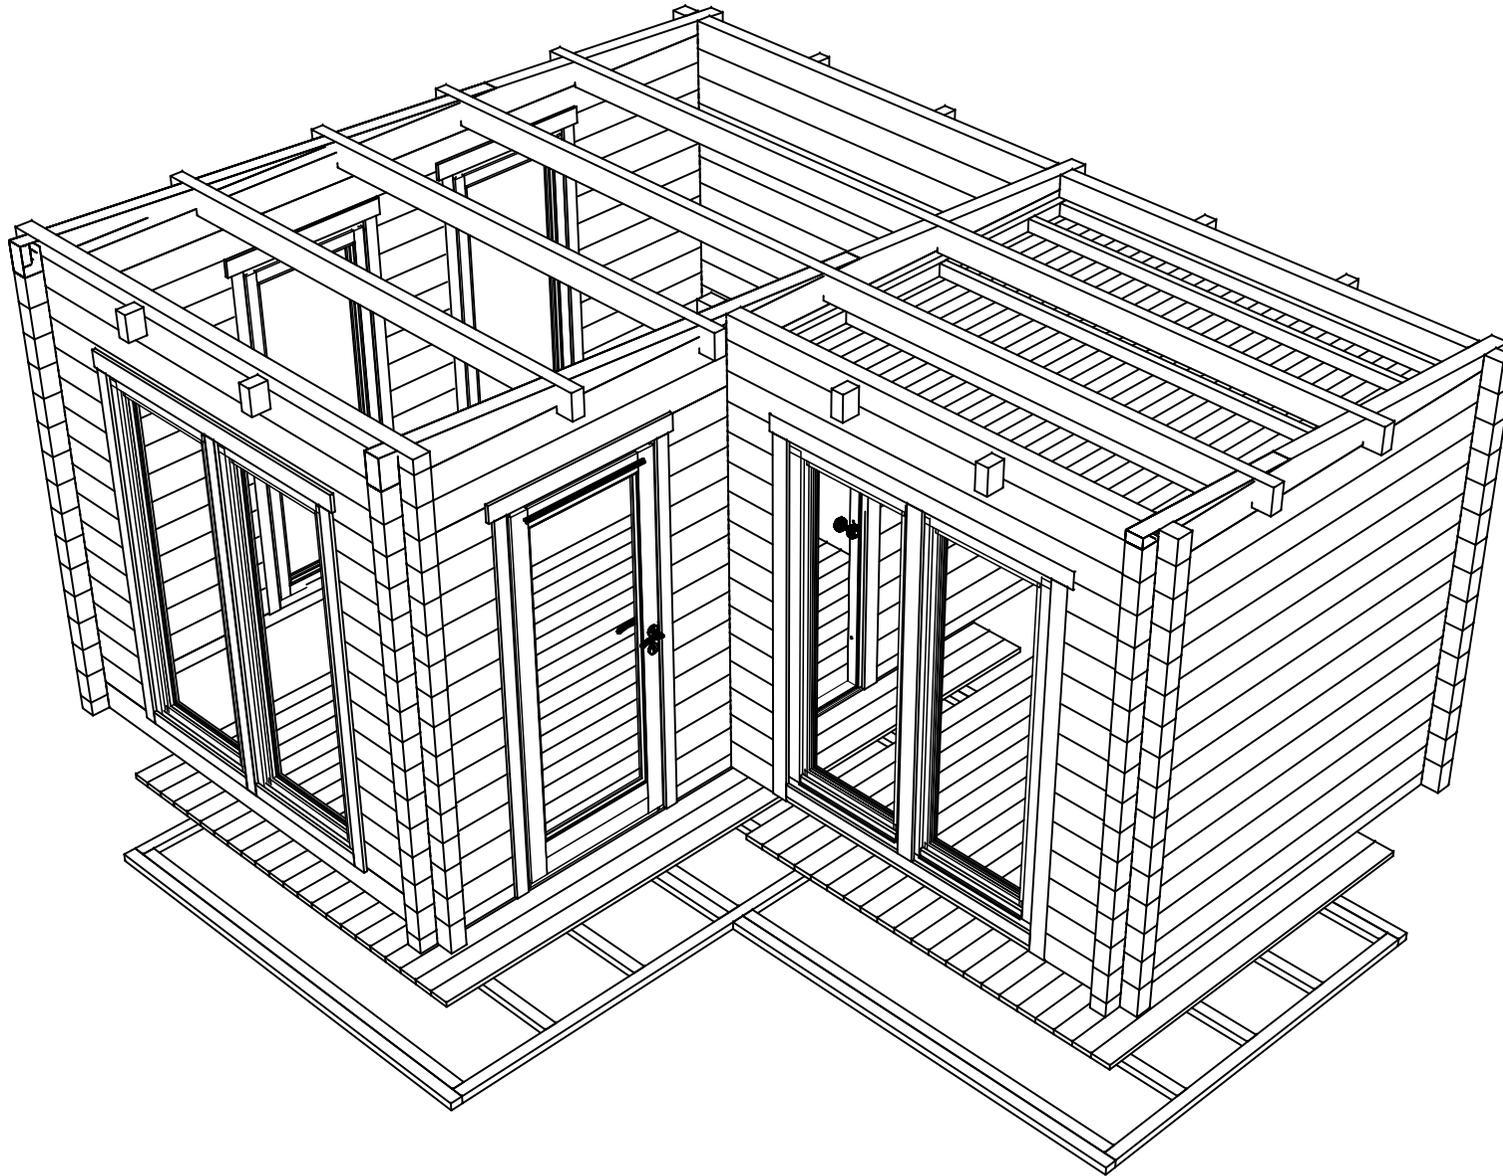







Model	9001108	Seite/Page	1
Zeichnung/Drawing	3D	Maßstab/Scale	
Profil/Profile	90x160	Datum/Date	12.02.2024
Zeichner/Drafter	SRM	File	9001108.dwg






Model	9001108	Seite/Page	2
Zeichnung/Drawing	3D	Maßstab/Scale	
Profil/Profile	90x160	Datum/Date	12.02.2024
Zeichner/Drafter	SRM	File	9001108.dwg

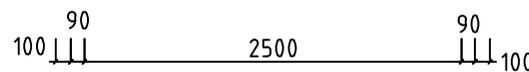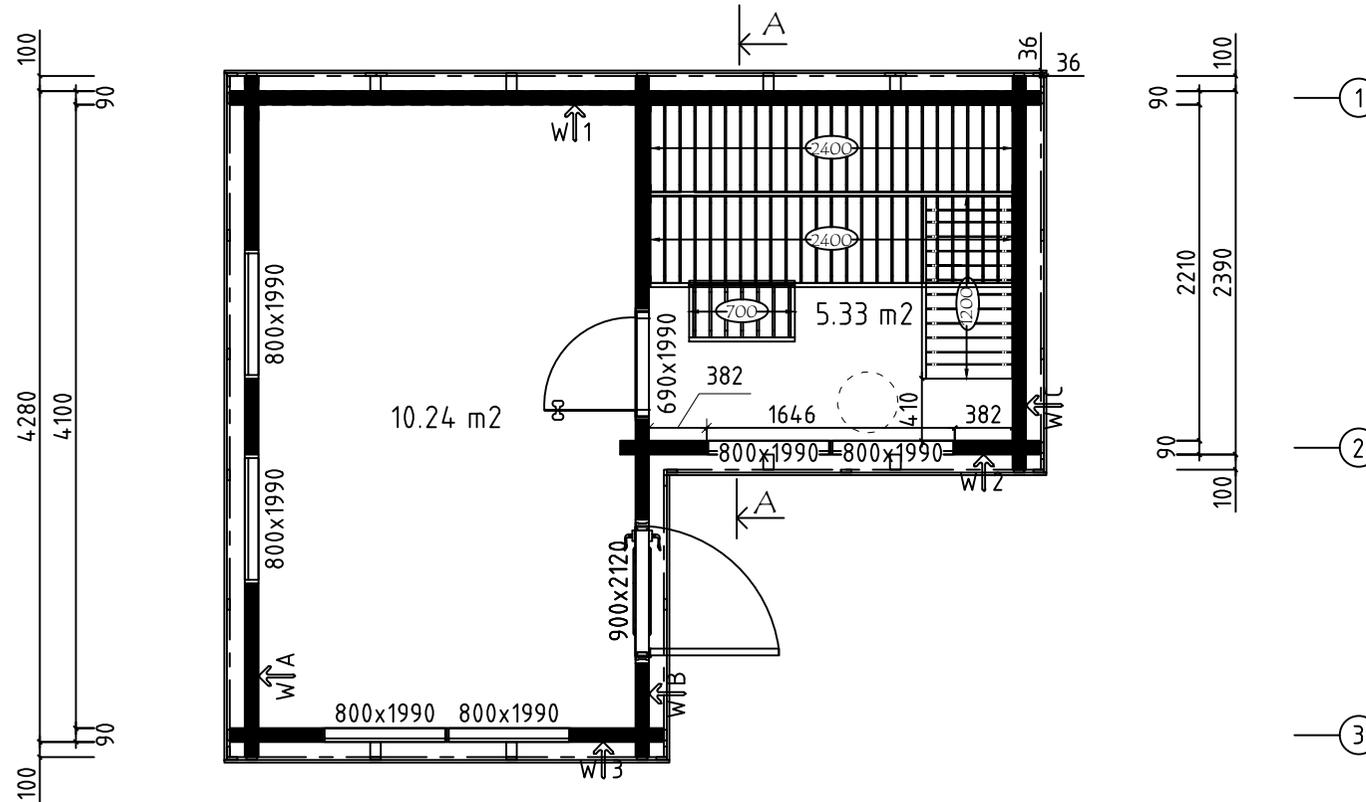
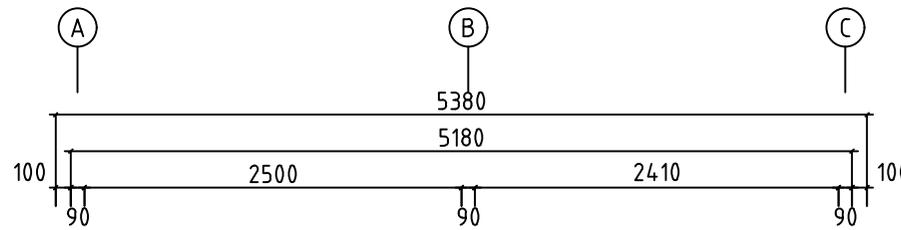
H = 1.700 m
 TOTAL: 15.57 m²





Model	9001108	Seite/Page	3
Zeichnung/Drawing	GRUNDPLAN - GROUNDPLAN	Maßstab/Scale	1:50
Profil/Profile	90x160	Datum/Date	12.02.2024
Zeichner/Drafter	SRM	File	9001108.dwg

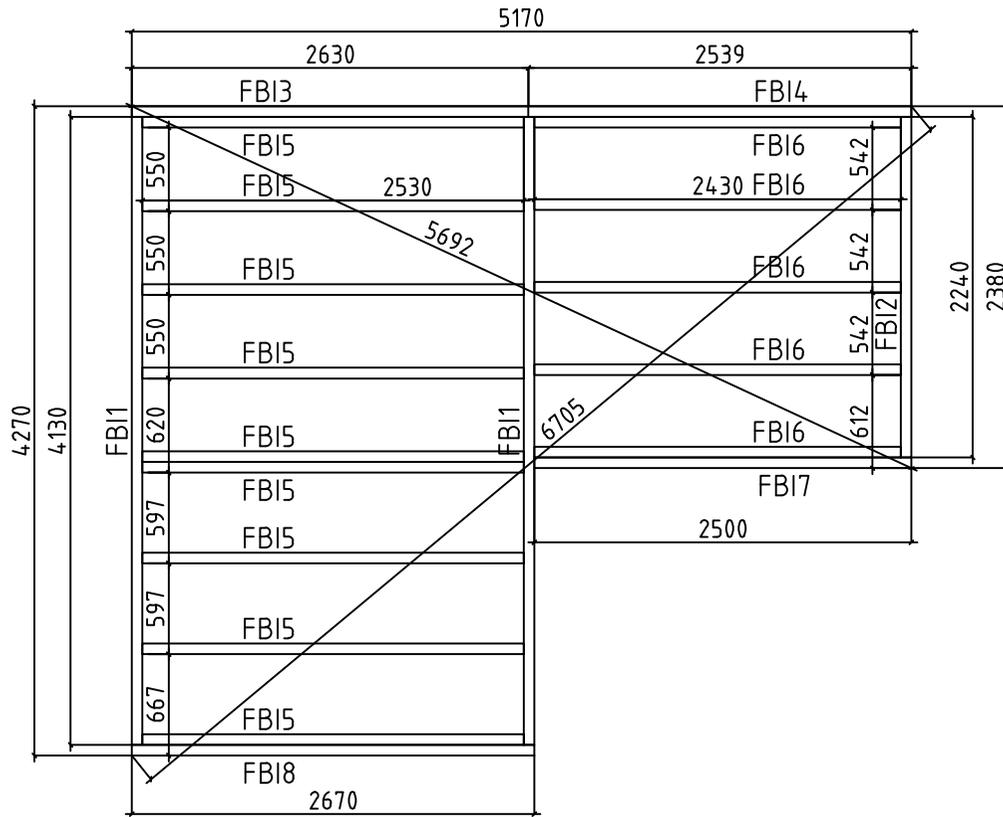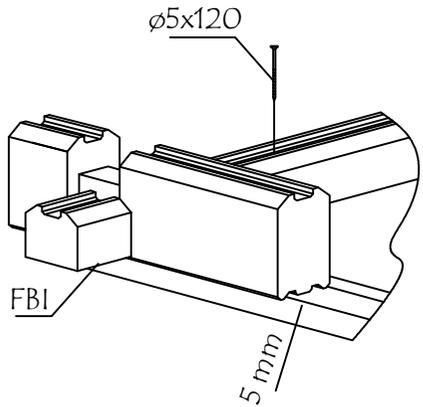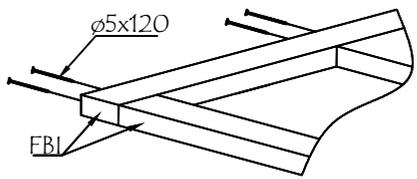


Model	9001108	Seite/Page	4
Zeichnung/Drawing	FUNDAMENTHOLZ (IMM) - FOUNDATION BEAM (IMM)	Maßstab/Scale	1:50
Profil/Profile	70x45	Datum/Date	12.02.2024
Zeichner/Drafter	SRM	File	9001108.dwg

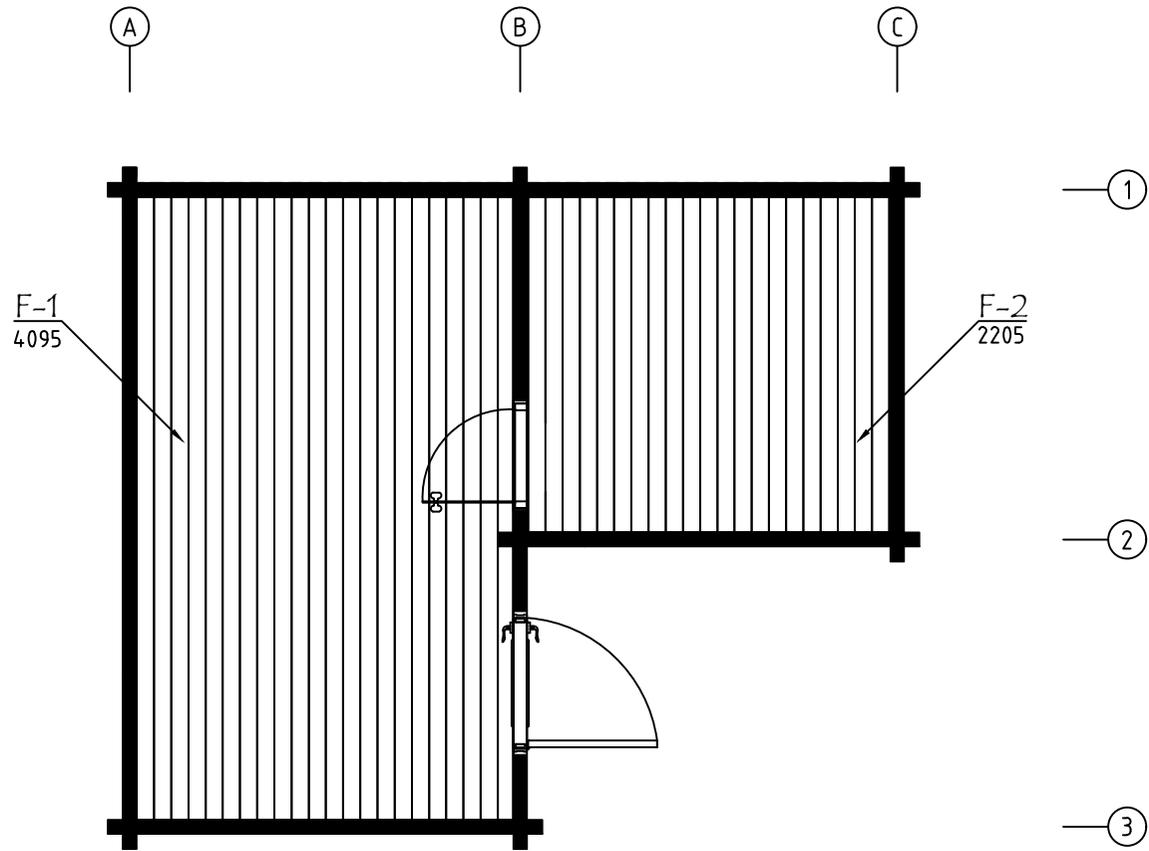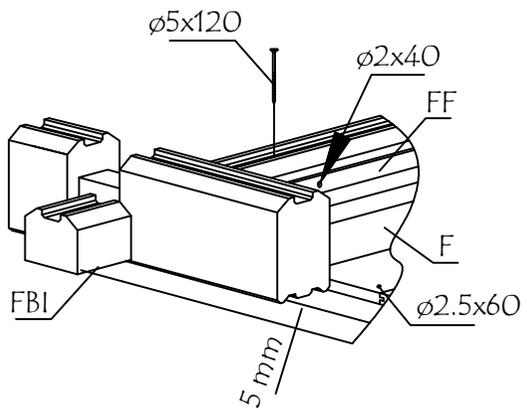


Model	9001108	Seite/Page	5
Zeichnung/Drawing	FUSSBODENBRETTER-FLOOR BOARDS	Maßstab/Scale	1:50
Profil/Profile	114x28	Datum/Date	12.02.2024
Zeichner/Drafter	SRM	File	9001108.dwg

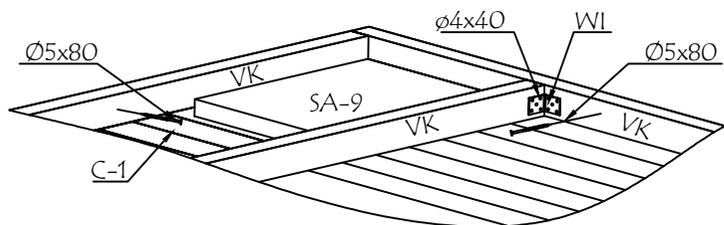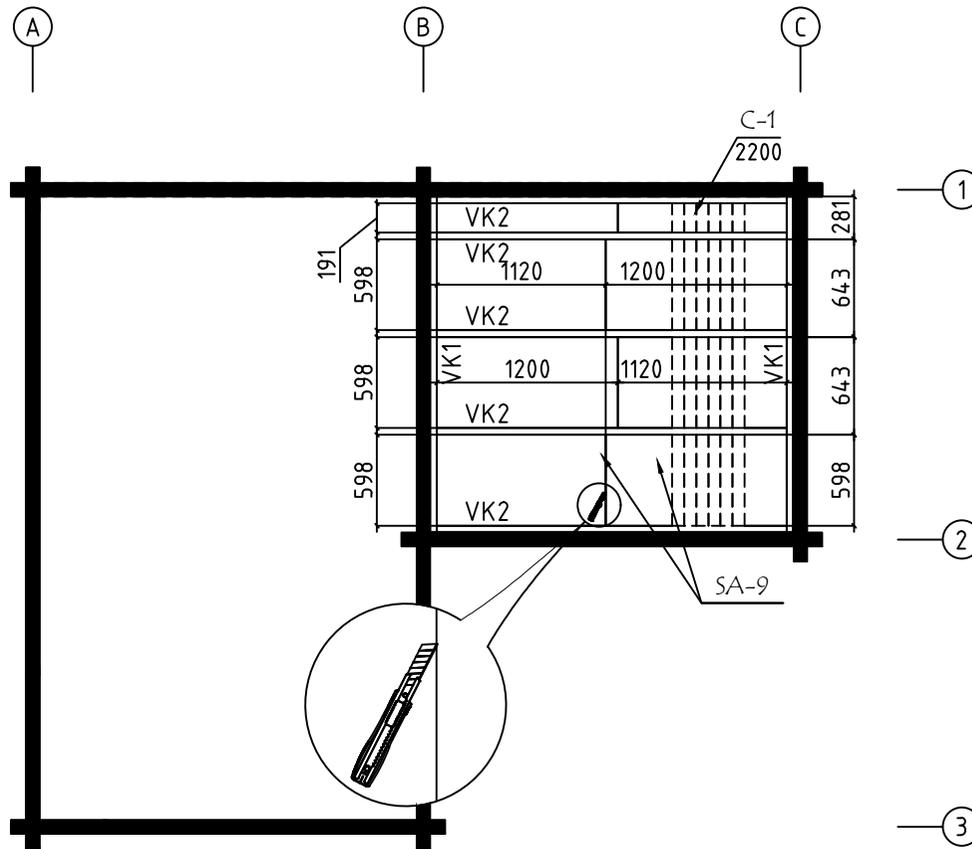


Model	9001108	Seite/Page	6
Zeichnung/Drawing	SAUNA DECKENBRETTER-CEILING BOARDS	Maßstab/Scale	1:50
Profil/Profile	80x15 / 45x70	Datum/Date	12.02.2024
Zeichner/Drafter	SRM	File	9001108.dwg

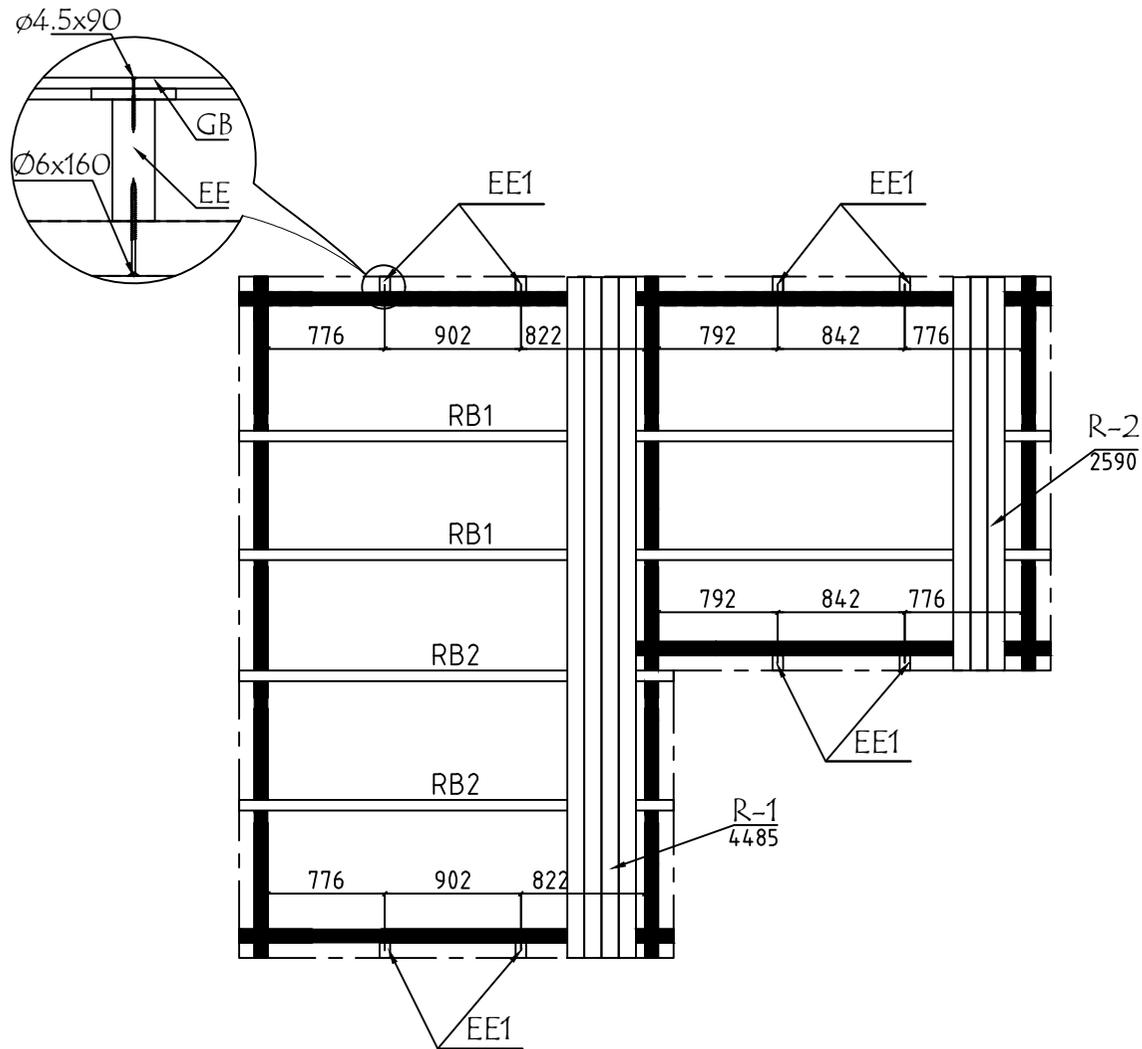


Model	9001108	Seite/Page	7
Zeichnung/Drawing	DACHBRETTER - ROOF BOARDS	Maßstab/Scale	1:50
Profil/Profile	88x18 oder-or 114x18 / 70x140	Datum/Date	12.02.2024
Zeichner/Drafter	SRM	File	9001108.dwg

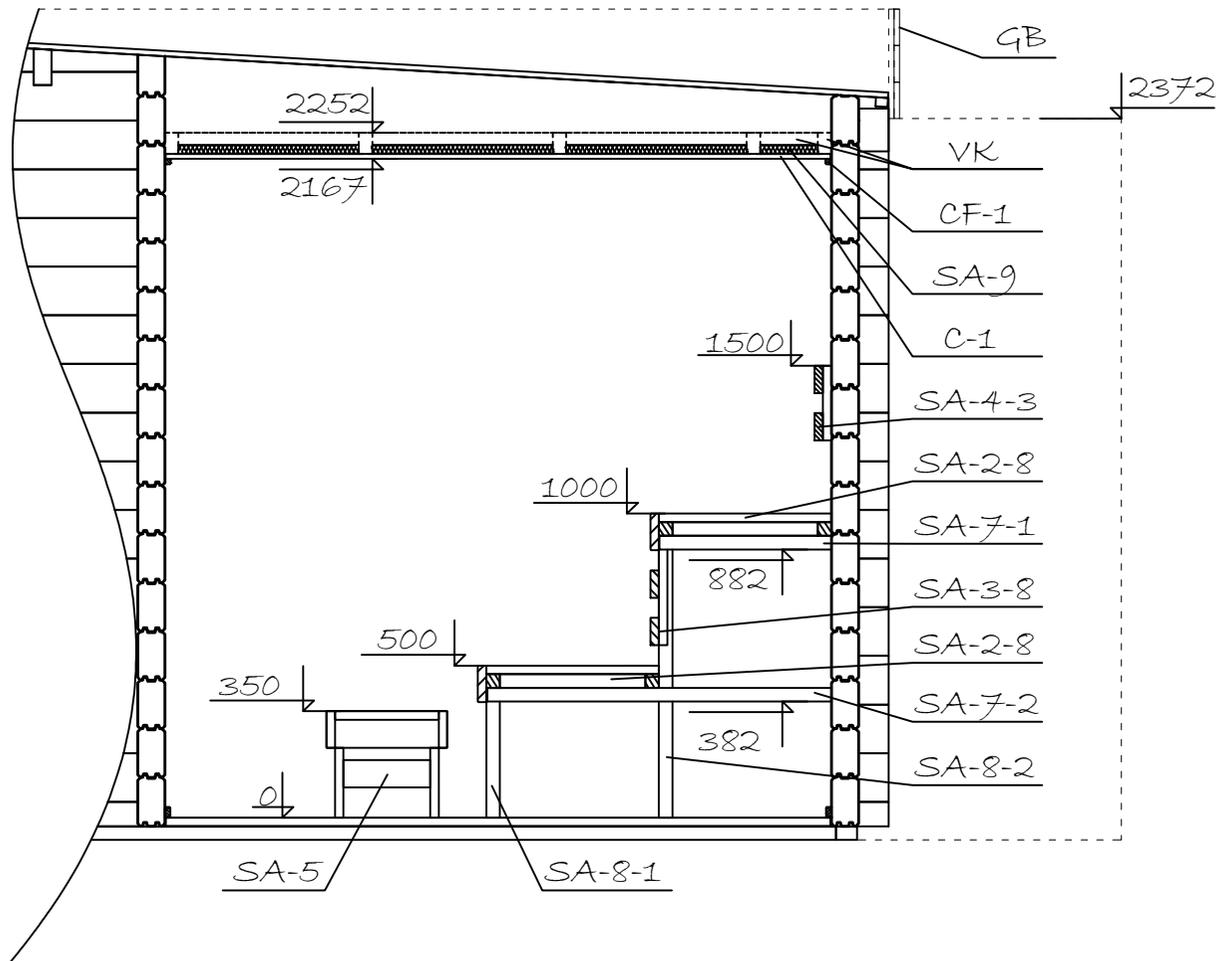

Model	9001108	Seite/Page	8
Zeichnung/Drawing	SCHNITT A - CUT A	Maßstab/Scale	1:50
Profil/Profile	90x160	Datum/Date	12.02.2024
Zeichner/Drafter	SRM	File	9001108.dwg

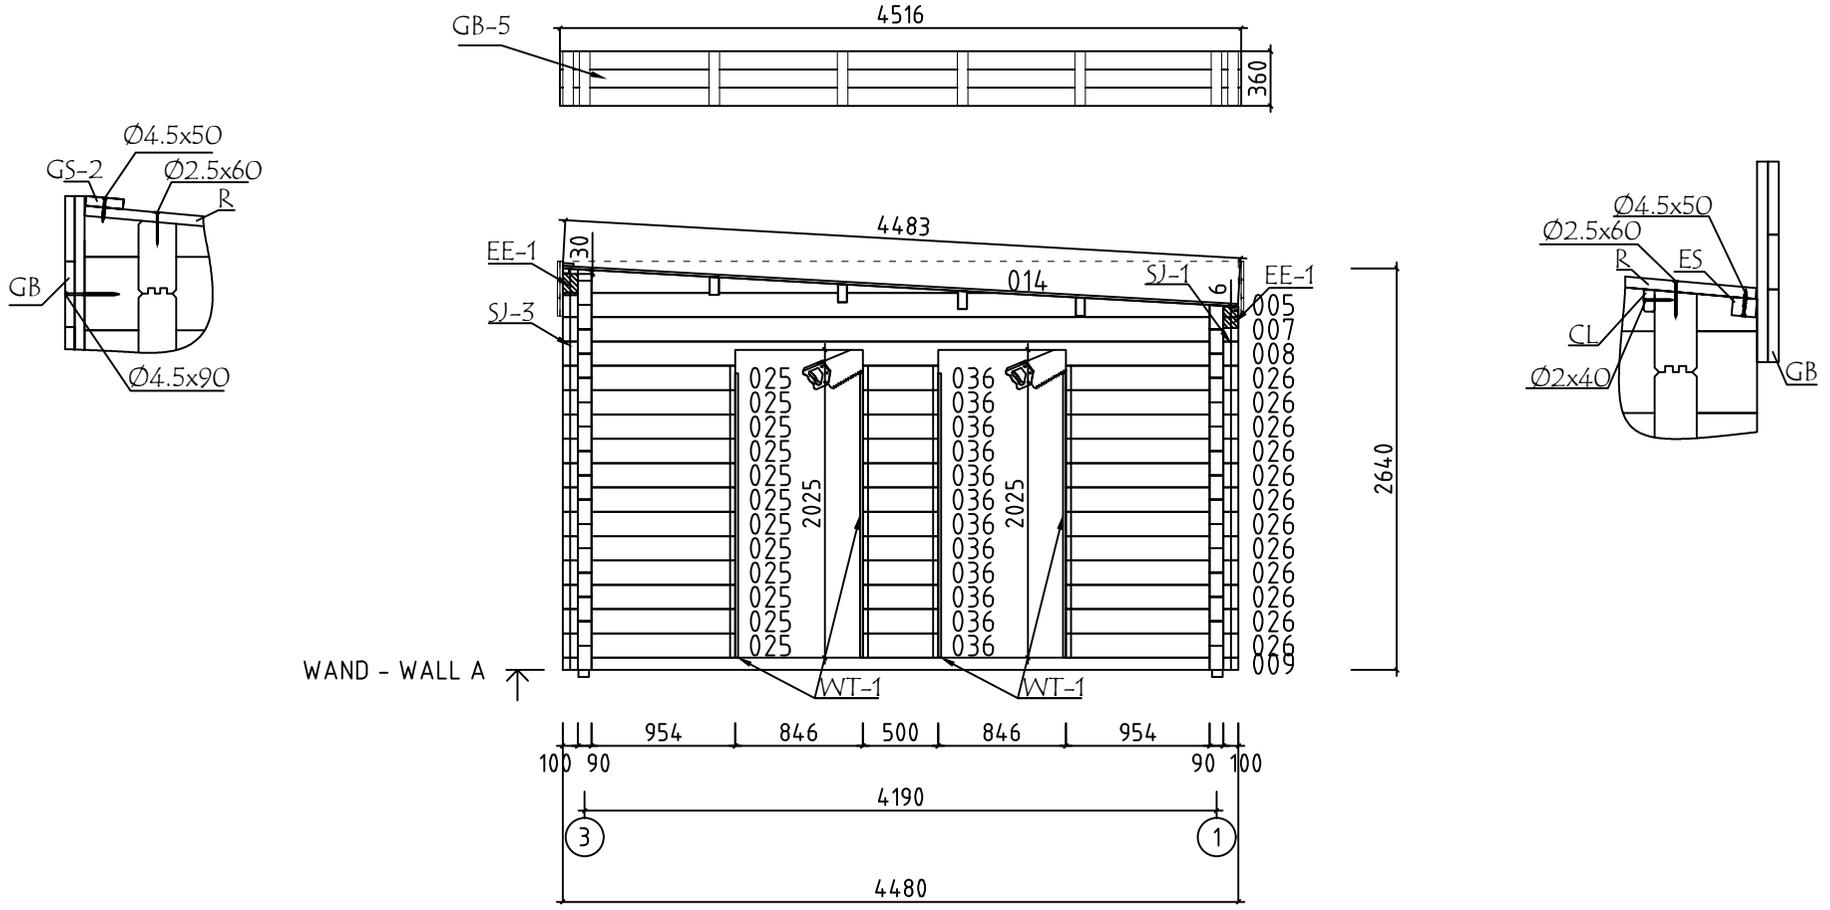




Model	9001108	Seite/Page	9
Zeichnung/Drawing	WAND - WALL A	Maßstab/Scale	1:50
Profil/Profile	90x160	Datum/Date	12.02.2024
Zeichner/Drafter	SRM	File	9001108.dwg

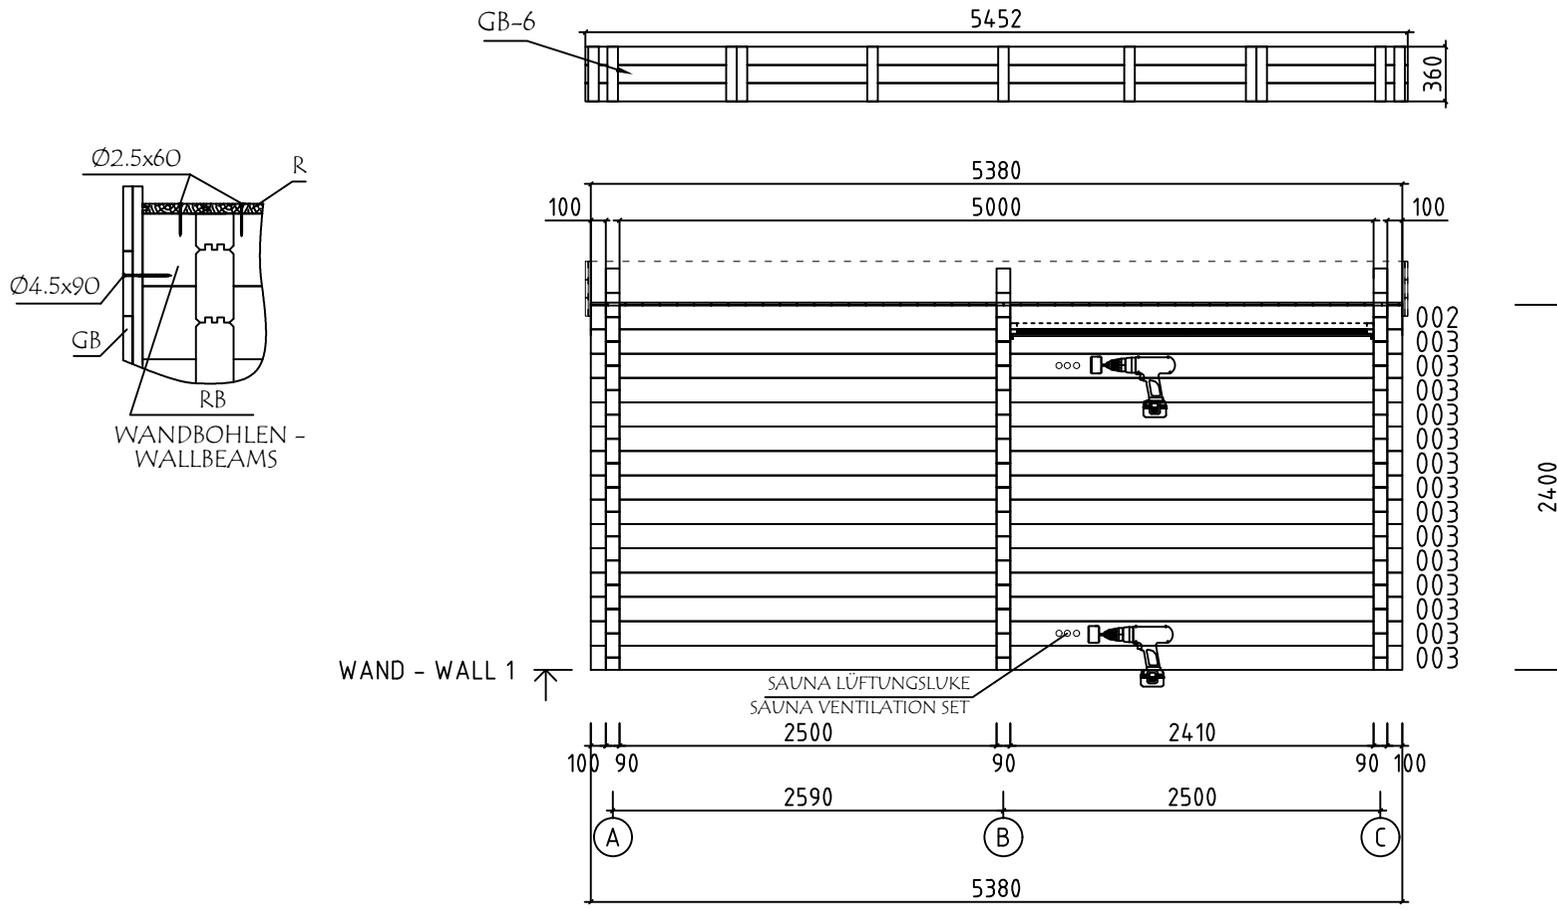


WAND - WALL 1 ↑

Bitte achten Sie darauf dass die Lüftungsöffnungen von innen nicht mit der Saunabank bedeckt werden!
 Please make sure that the ventilation openings are not covered from the inside with the sauna bench!


Model	9001108	Seite/Page	12
Zeichnung/Drawing	WAND - WALL 1	Maßstab/Scale	1:50
Profil/Profile	90x160	Datum/Date	12.02.2024
Zeichner/Drafter	SRM	File	9001108.dwg

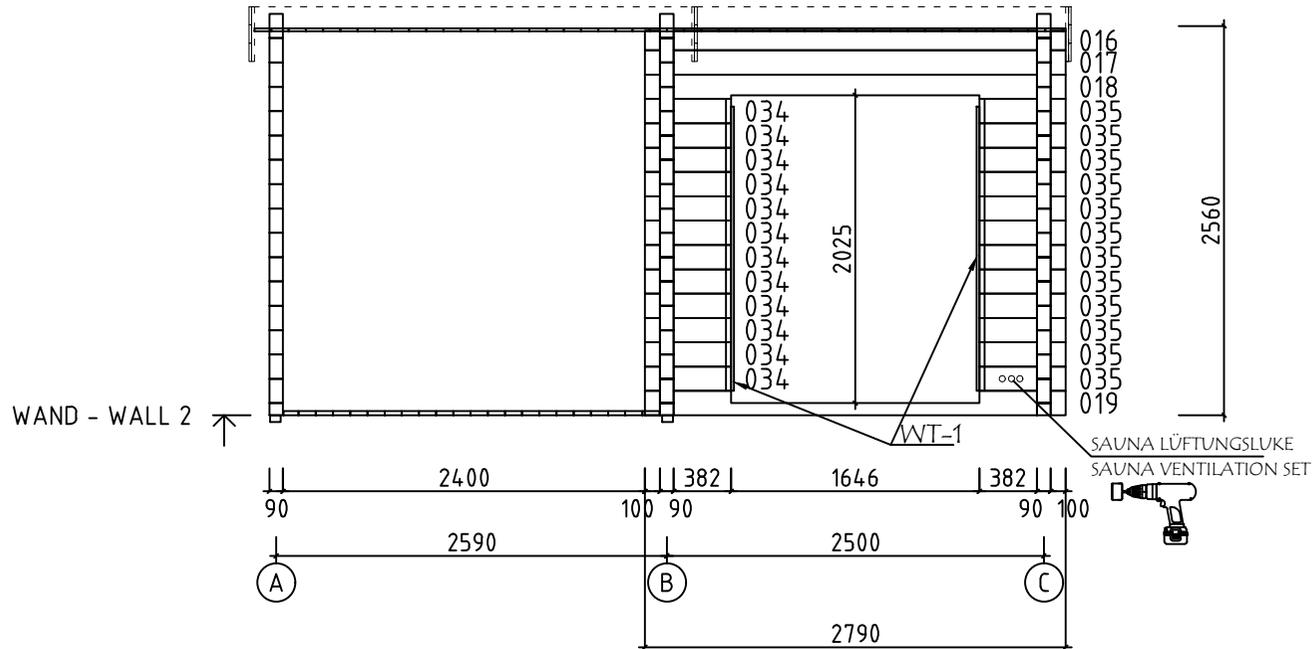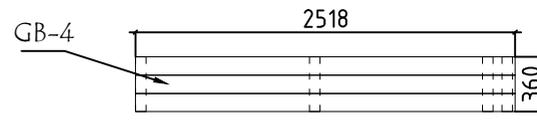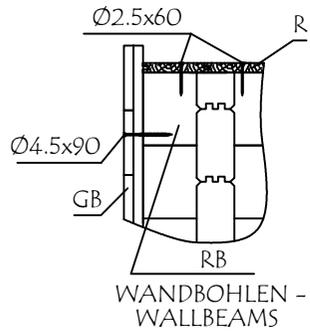




Model	9001108	Seite/Page	13
Zeichnung/Drawing	WAND - WALL 2	Maßstab/Scale	1:50
Profil/Profile	90x160	Datum/Date	12.02.2024
Zeichner/Drafter	SRM	File	9001108.dwg

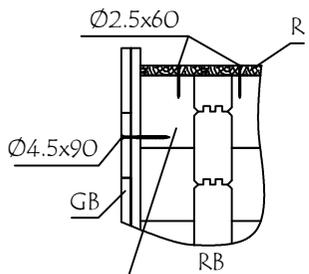

WANDBOHLEN -
WALLBEAMS























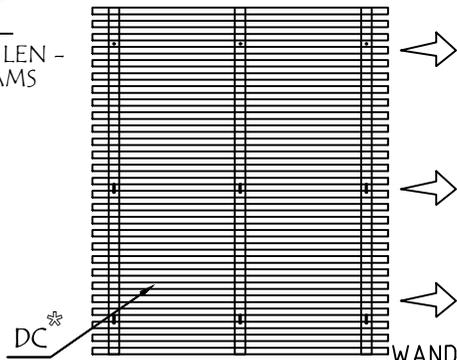












WAND - WALL 3

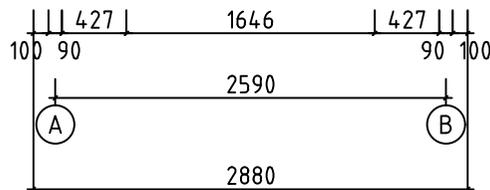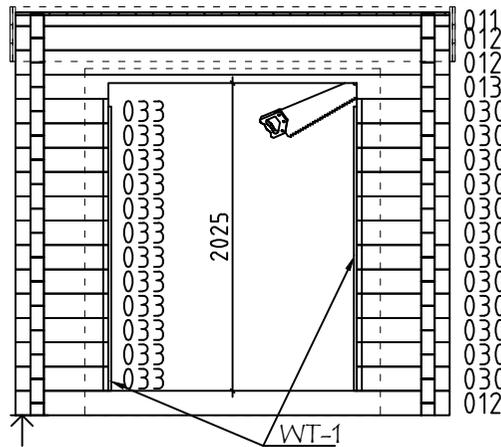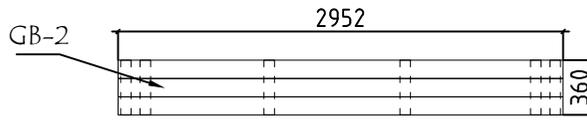







2645


Model	9001108	Seite/Page	14
Zeichnung/Drawing	WAND - WALL 3	Maßstab/Scale	1:50
Profil/Profile	90x160	Datum/Date	12.02.2024
Zeichner/Drafter	SRM	File	9001108.dwg

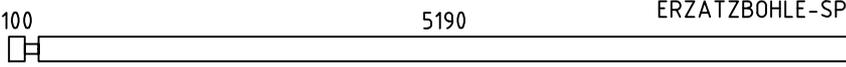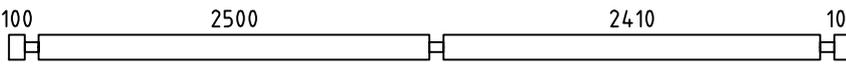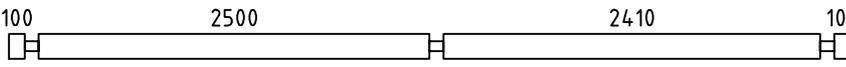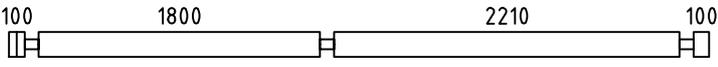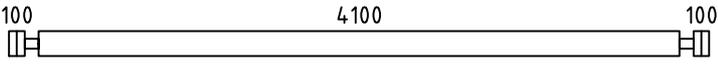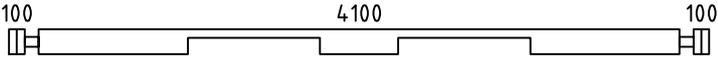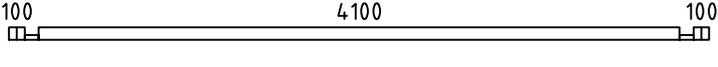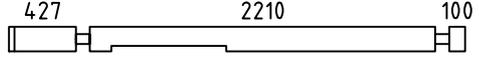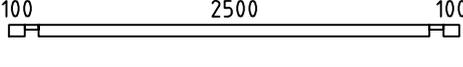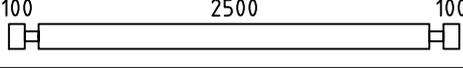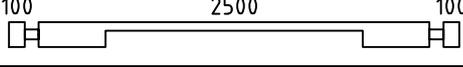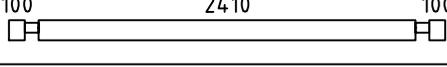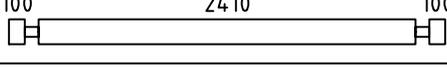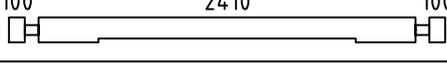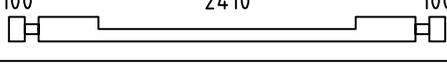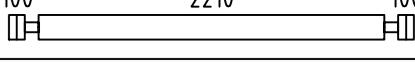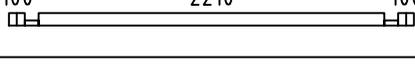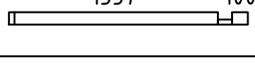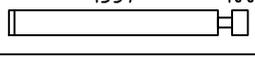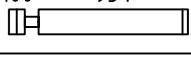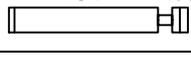
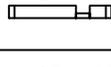
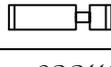
Pos	Bestimmung-Specification 9001108	Stck. Pcs.	Profil Profile (mm)	Länge Length (mm)	
001	100 5190 ERZATZBOHLE-SPARE BEAM 	1	90x160	5380	
002	100 2500 2410 100 	1	90x160	5380	
003	100 2500 2410 100 	14	90x160	5380	
006	100 1800 2210 100 	1	90x160	4480	
007	100 4100 100 	1	90x160	4480	
008	100 4100 100 	1	90x160	4480	
009	100 4100 100 	1	90x80	4480	
010	427 2210 100 	1	90x160	2917	
011	100 2500 100 	1	90x74	2880	
012	100 2500 100 	3	90x160	2880	
013	100 2500 100 	1	90x160	2880	
016	100 2410 100 	1	90x129	2790	
017	100 2410 100 	1	90x160	2790	
018	100 2410 100 	1	90x160	2790	
019	100 2410 100 	1	90x160	2790	
021	100 2210 100 	14	90x160	2590	
022	100 2210 100 	1	90x80	2590	
023	1337 100 	1	90x80	1527	
024	1337 100 	12	90x160	1527	
025	100 954 	12	90x160	1144	
026	954 100 	12	90x160	1144	
028	427 137 	1	90x80	654	
029	427 137 	12	90x160	654	
Name	9001108	Datum/Date	12.02.2024	Seite/Page	1/6

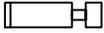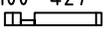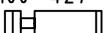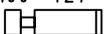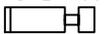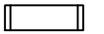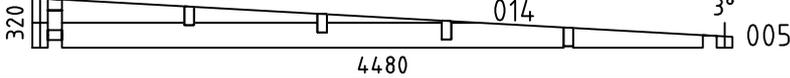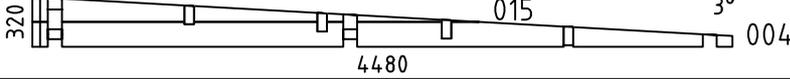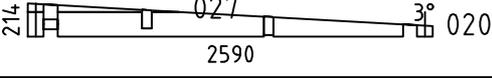
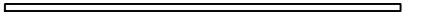
Pos	Bestimmung-Specification 9001108	Stck. Pcs.	Profil Profile (mm)	Länge Length (mm)
030	427 100 	12	90x160	617
031	100 427 	1	90x80	617
032	100 427 	13	90x160	617
033	100 427 	12	90x160	617
034	100 382 	12	90x160	572
035	382 100 	12	90x160	572
036		12	90x160	500
SH	SCHLAGHOLZ - HAMMER BLOCK 90 MM 	2	90x160	300
WA-1		1	90x320	4480
WB-1		1	90x320	4480
WC-1		1	90x214	2590
FBI1	FUNDAMENTHOLZ (IMM) - FOUNDATION BEAM (IMM) 	2	70x45	4130
FBI8	FUNDAMENTHOLZ (IMM) - FOUNDATION BEAM (IMM) 	1	70x45	2670
FBI3	FUNDAMENTHOLZ (IMM) - FOUNDATION BEAM (IMM) 	1	70x45	2630
FBI4	FUNDAMENTHOLZ (IMM) - FOUNDATION BEAM (IMM) 	1	70x45	2540
FBI5	FUNDAMENTHOLZ (IMM) - FOUNDATION BEAM (IMM) 	9	70x45	2530
FBI7	FUNDAMENTHOLZ (IMM) - FOUNDATION BEAM (IMM) 	1	70x45	2500
FBI6	FUNDAMENTHOLZ (IMM) - FOUNDATION BEAM (IMM) 	5	70x45	2430
FBI2	FUNDAMENTHOLZ (IMM) - FOUNDATION BEAM (IMM) 	1	70x45	2240
EE1	TRAUFELEMENTESTÜTZEN - EAVES ELEMENT SUPPORT 	8	70x140	100
DC	SICHTSCHUTZZAUN - LATTICE ASSEMBLY REQUIRED-MONTAGE ERFORDERLICH  ❗ !!! MONTAGEANLEITUNGEN - ASSEMBLY INSTRUCTIONS Seite/Page M 1/1	1	1960x61	2280

Pos	Bestimmung-Specification 9001108	Stck. Pcs.	Profil Profile (mm)	Länge Length (mm)	
RB1	100 2500 DACHBALKEN - ROOF BEAM 2410 100 	2	70x140	5380	
RB2	100 2500 DACHBALKEN - ROOF BEAM 100 	2	70x140	2880	
R-1	DACHBRETTER - ROOF BOARDS 88mm or-oder 114mm 	33+1 26+1	88x18 114x18	4485	
R-2	DACHBRETTER - ROOF BOARDS 88mm or-oder 114mm 	29 22	88x18 114x18	2590	
F-1	FUSSBODENBRETTER-FLOOR BOARDS 	22+1	114x28	4095	
F-2	FUSSBODENBRETTER-FLOOR BOARDS 	21	114x28	2205	
CL-1	ABDECKLEISTEN - COVER STRIPS 		18x35	14.0 lfm/rm	
FF-1	FUSSBODENLEISTEN FLOOR STRIPS 		18x35	25.0 lfm/rm	
GB-1	TRAUFELEMENTE - EAVES ELEMENT ASSEMBLY REQUIRED-MONTAGE ERFORDERLICH 	1	36x360	2626	
EBP1-4	TRAUFELEMENTEBRETTER - EAVES ELEMENTBOARDS 	3	18x120	2626	
MB-1	MONTAGEBRETTER - MOUNTING BOARD SCHRAUBEN - SCREW 3.5x35 	6	70x18	360	
GB-2	TRAUFELEMENTE - EAVES ELEMENT ASSEMBLY REQUIRED-MONTAGE ERFORDERLICH 	1	36x360	2952	
EBP1-5	TRAUFELEMENTEBRETTER - EAVES ELEMENTBOARDS 	3	18x120	2952	
MB-1	MONTAGEBRETTER - MOUNTING BOARD 	6	70x18	360	
GB-3	TRAUFELEMENTE - EAVES ELEMENT ASSEMBLY REQUIRED-MONTAGE ERFORDERLICH 	1	36x360	1872	
Name	9001108	Datum/Date	12.02.2024	Seite/Page	3/6

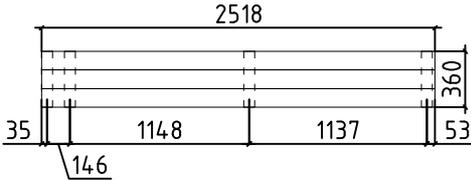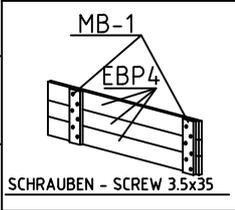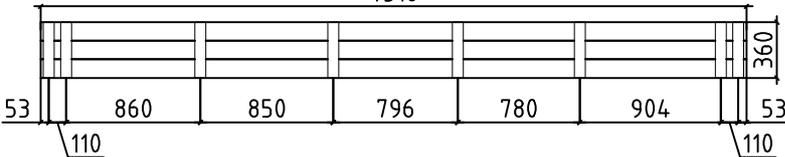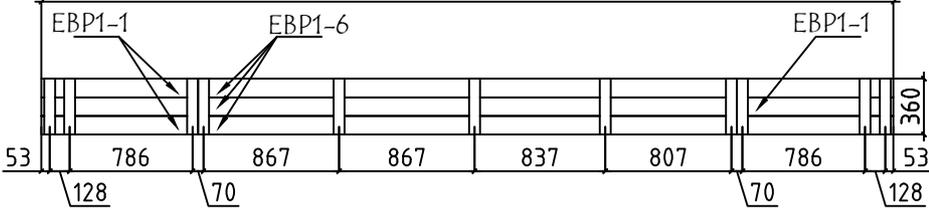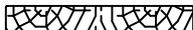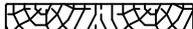Pos	Bestimmung-Specification 9001108	Stck. Pcs.	Profil Profile (mm)	Länge Length (mm)	
GB-4	TRAUFELEMENTE - EAVES ELEMENT ASSEMBLY REQUIRED-MONTAGE ERFORDERLICH 	1	36x360	2518	
EBP1-3	TRAUFELEMENTEBRETTER - EAVES ELEMENTBOARDS 	3	18x120	2518	
MB-1	MONTAGEBRETTER - MOUNTIG BOARD 	4	70x18	360	
GB-5	TRAUFELEMENTE - EAVES ELEMENT ASSEMBLY REQUIRED-MONTAGE ERFORDERLICH 	1	36x360	4516	
EBP1-7	TRAUFELEMENTEBRETTER - EAVES ELEMENTBOARDS 	3	18x120	4516	
MB-1	MONTAGEBRETTER - MOUNTIG BOARD 	8	70x18	360	
GB-6	TRAUFELEMENTE - EAVES ELEMENT ASSEMBLY REQUIRED-MONTAGE ERFORDERLICH 	1	36x360	5452	
EBP1-1	TRAUFELEMENTEBRETTER - EAVES ELEMENTBOARDS 	3	18x120	1002	
EBP1-6	TRAUFELEMENTEBRETTER - EAVES ELEMENTBOARDS 	3	18x120	4450	
MB-1	MONTAGEBRETTER - MOUNTIG BOARD 	11	70x18	360	
ES-1	TRAUFFENLEISTE - EAVES STRIPS 	3	30x40	2600	
ES-2	TRAUFFENLEISTE - EAVES STRIPS 	1	30x40	2880	
GS-1	GIEBELDECKLEISTE - GABLE COVER STRIPS 	1	18x70	2500	
GS-2	GIEBELDECKLEISTE - GABLE COVER STRIPS 	1	18x70	2880	
WT-1	FIXIRUNGSLEISTE FÜR FENSTER - FIXING FILLET FOR WINDOW 	8	43x90	1870	
Name	9001108	Datum/Date	12.02.2024	Seite/Page	4/6

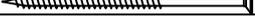Pos	Bestimmung-Specification 9001108		Stck. Pcs.	Profil Profile (mm)	Länge Length (mm)
DT-1	FIXIRUNGSLEISTE FÜR TÜR - FIXING FILLET FOR DOOR		2	43x90	1950
DT-2	FIXIRUNGSLEISTE FÜR TÜR - FIXING FILLET FOR DOOR		2	43x90	2110
SJ-1	GEWINDESTANGE M10 - TREADED ROD M10		2		2430
SJ-2	GEWINDESTANGE M10 - TREADED ROD M10		1		2570
SJ-3	GEWINDESTANGE M10 - TREADED ROD M10		2		2670
HS	SCHRAUBEN FÜR SICHTSCHUTZZAUN - SCREWS FOR LATTICE / DCL		162	Ø3.5x35	
HS	SCHRAUBEN FÜR MONTAGEBRETTER - SCREWS FOR MOUNTING BOARD / MB		234	Ø3.5x35	
HS	SCHRAUBEN FÜR TRAUFELEISTE - SCREWS FOR EAVES STRIPS / ES		34	Ø4.5x50	
HS	SCHRAUBEN FÜR TRAUFELEMENTE - SCREWS FOR EAVES ELEMENT / GB		12	Ø4.5x50	
HS	SCHRAUBEN FÜR GIEBELDECKLEISTEN - SCREWS FOR GABLE COVER STRIPS / GS		11	Ø4.5x50	
HS	SCHRAUBEN FÜR TRAUFELEMENTE - SCREWS FOR EAVES ELEMENT / GB		54	Ø4.5x90	
HS	SCHRAUBEN FÜR 1. BOHLENREIHE - SCREWS FOR 1. WALL BEAM		10	Ø5.0x120	
HS	SCHRAUBEN FÜR FUNDAMENTHOLZ - SCREWS FOR FOUNDATION BEAM / FBI		72	Ø5.0x120	
HS	SCHRAUBEN FÜR BLENDENSTÜTZEN - SCREWS FOR PARAPET SUPPORT / EE		16	Ø6x160	
HS	SCHRAUBEN FÜR DACHBALKEN - SCREWS FOR ROOF BEAM / RB		10	Ø6x160	
HS	SCHRAUBEN FÜR SICHTSCHUTZZAUN - SCREWS FOR LATTICE / DC		9	Ø6x50	
NF	NÄGEL FÜR DACHBRETTER - NAILS FOR ROOF BOARDS / R		488	Ø2.5x60	
NF	NÄGEL FÜR FUSSBODENBRETTER - NAILS FOR FLOOR BOARDS / F		564	Ø2.5x60	
NF	NÄGEL FÜR ABDECKLEISTEN - NAILS FOR COVER STRIPS / CL		32	Ø2x40	
NF	NÄGEL FÜR FUSSBODENLEISTE - NAILS FOR FLOOR STRIPS / FF		53	Ø2x40	
KL	DICHTSCHEIBE FÜR SICHTSCHUTZZAUN - WASHER FOR LATTICE / DC		9	M6x18	
Name	9001108	Datum/Date	12.02.2024	Seite/Page	5/6

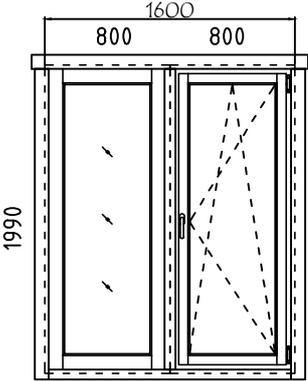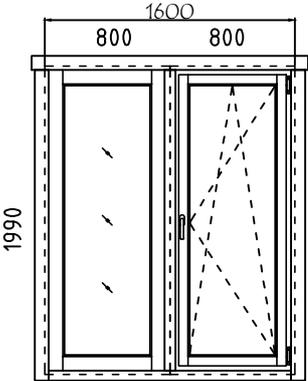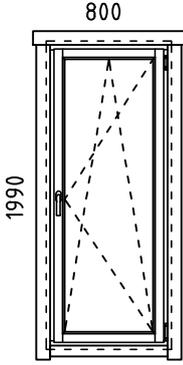Pos	Bestimmung-Specification 9001108	Stck. Pcs.	Profil Profile (mm)	Länge Length (mm)
AST_1H SAUNA	FENSTER - WINDOW 	1 1	800x1990 800x1990	
AST_1H	FENSTER - WINDOW 	1 1	800x1990 800x1990	
AST_1H	FENSTER - WINDOW 	2	800x1990	
Name	9001108	Datum/Date	12.02.2024	Seite/Page 6/6

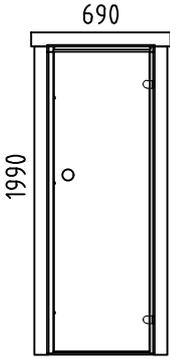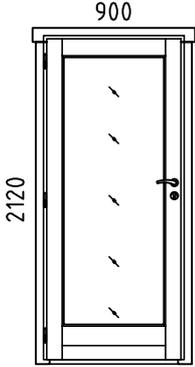Pos	Bestimmung-Specification 9001108	Stck. Pcs.	Profil Profile (mm)	Länge Length (mm)	
SAUNA	TÜR - DOOR DIN RECHTS/RIGHT HANDED 	1	690X1990 (700X2000)		
AST _PRE	TÜR - DOOR DIN LINKS/LEFT HANDED 	1	900x2120		
!	SAUNAMODULE WERDEN ZUSAMMEN GELIEFERT THE SAUNA PLATFORM MODULES ARE DELIVERED TOGETHER WITH THE INSTALLATION MATERIAL				
✘	BITTE SELBER ANPASSEN (FALLS NÖTIG)! - CUT INTO LENGTH ON SITE (IF NEEDED)!				
Name	9001108	Datum/Date	12.02.2024	Seite/Page	7/7

