




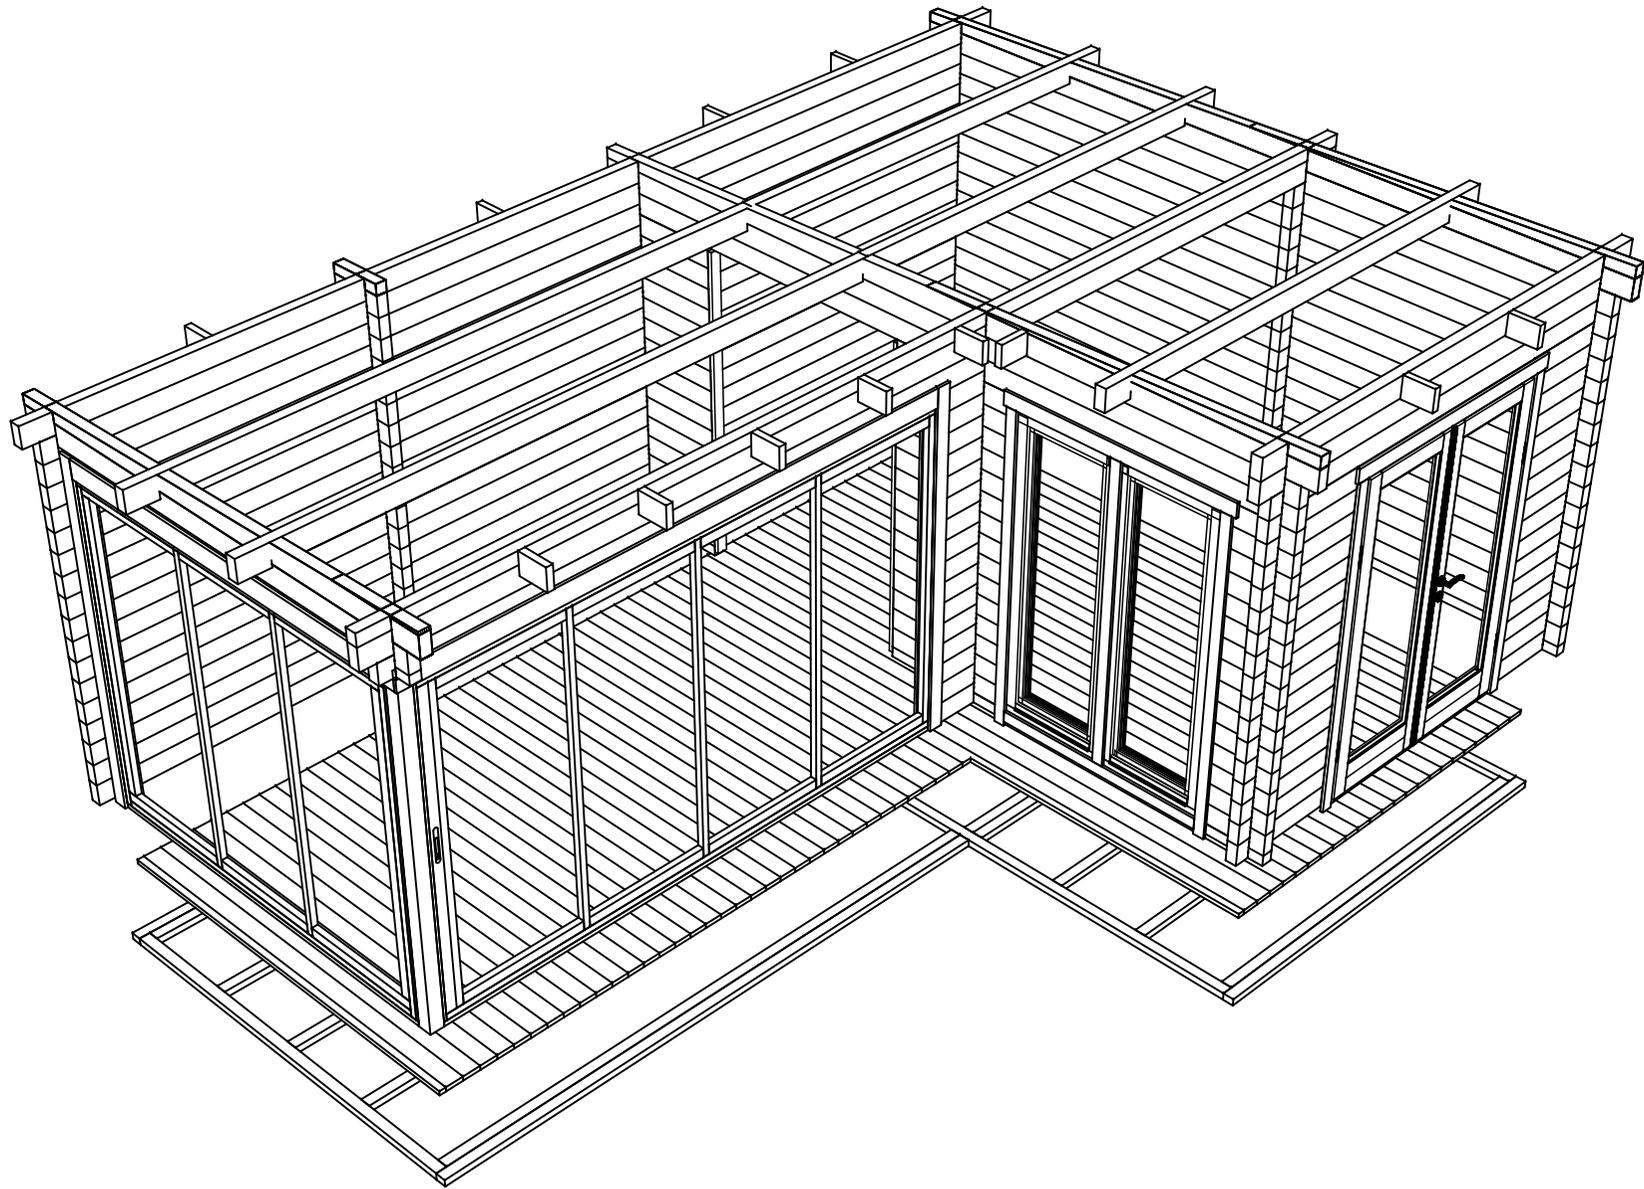




Model	7026130	Seite/Page	1
Zeichnung/Drawing	3D	Maßstab/Scale	
Profil/Profile	70x135	Datum/Date	30.12.2023
Zeichner/Drafter	SRM	File	7026130.dwg

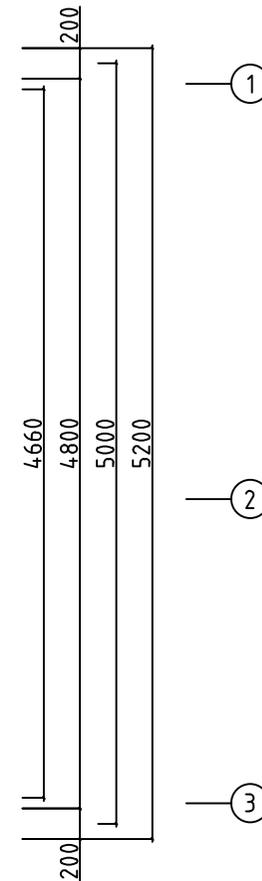



Model	7026130	Seite/Page	2
Zeichnung/Drawing	3D	Maßstab/Scale	
Profil/Profile	70x135	Datum/Date	30.12.2023
Zeichner/Drafter	SRM	File	7026130.dwg

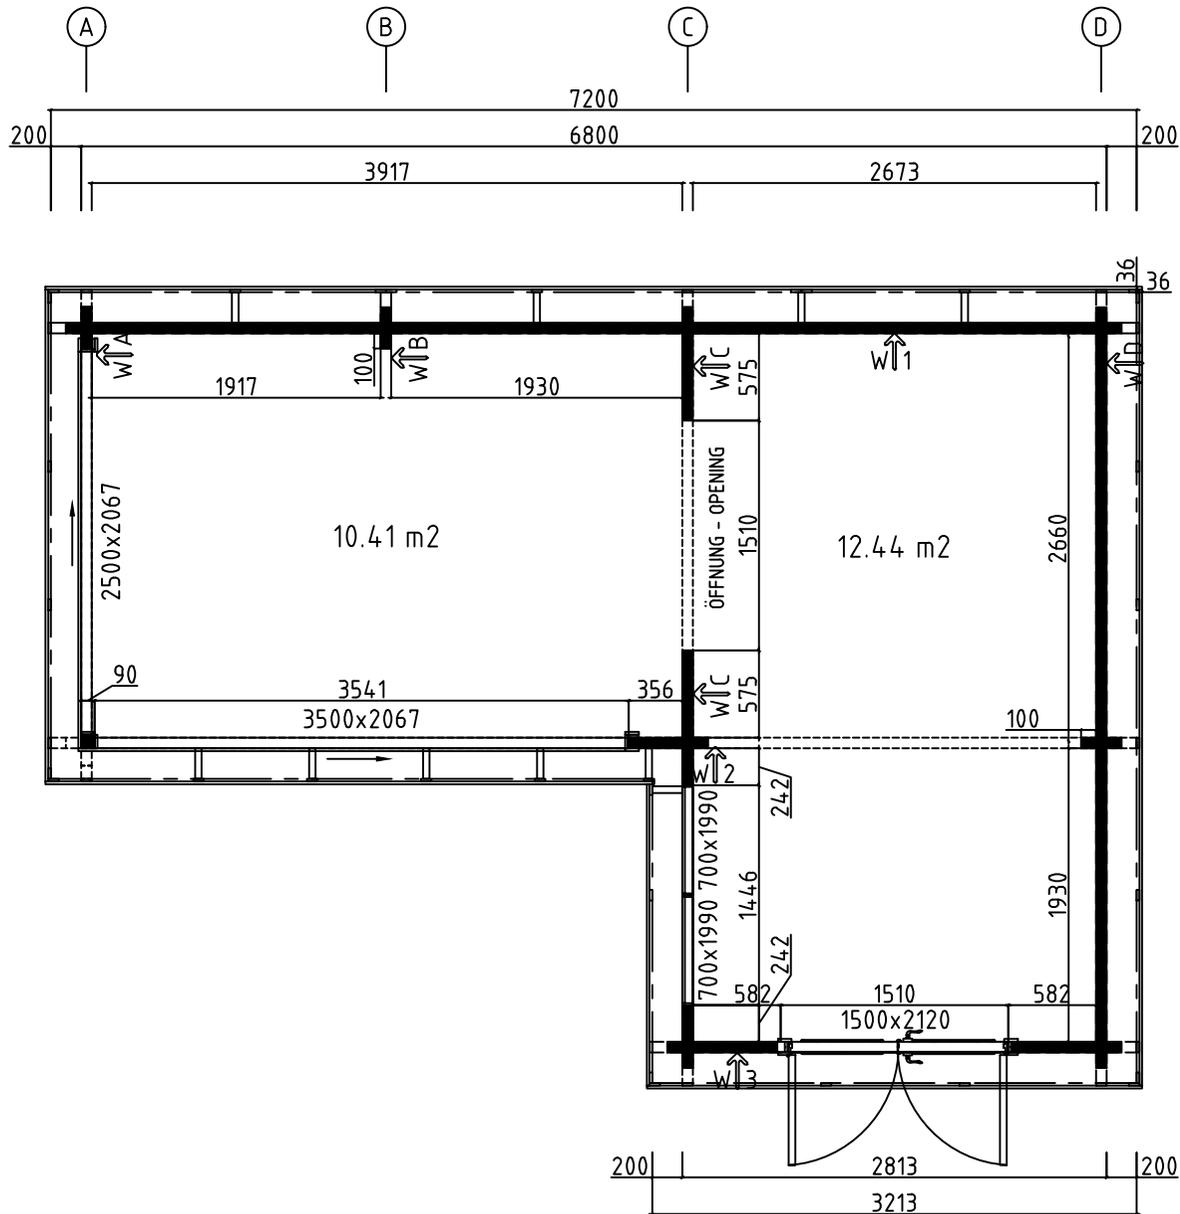

Model	7026130	Seite/Page	3
Zeichnung/Drawing	GRUNDPLAN - GROUNDPLAN	Maßstab/Scale	1:50
Profil/Profile	70x135	Datum/Date	30.12.2023
Zeichner/Drafter	SRM	File	7026130.dwg

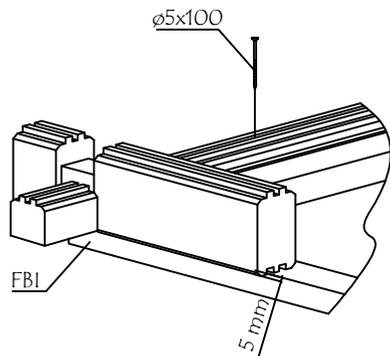
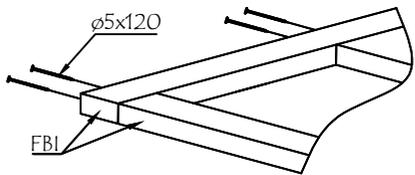
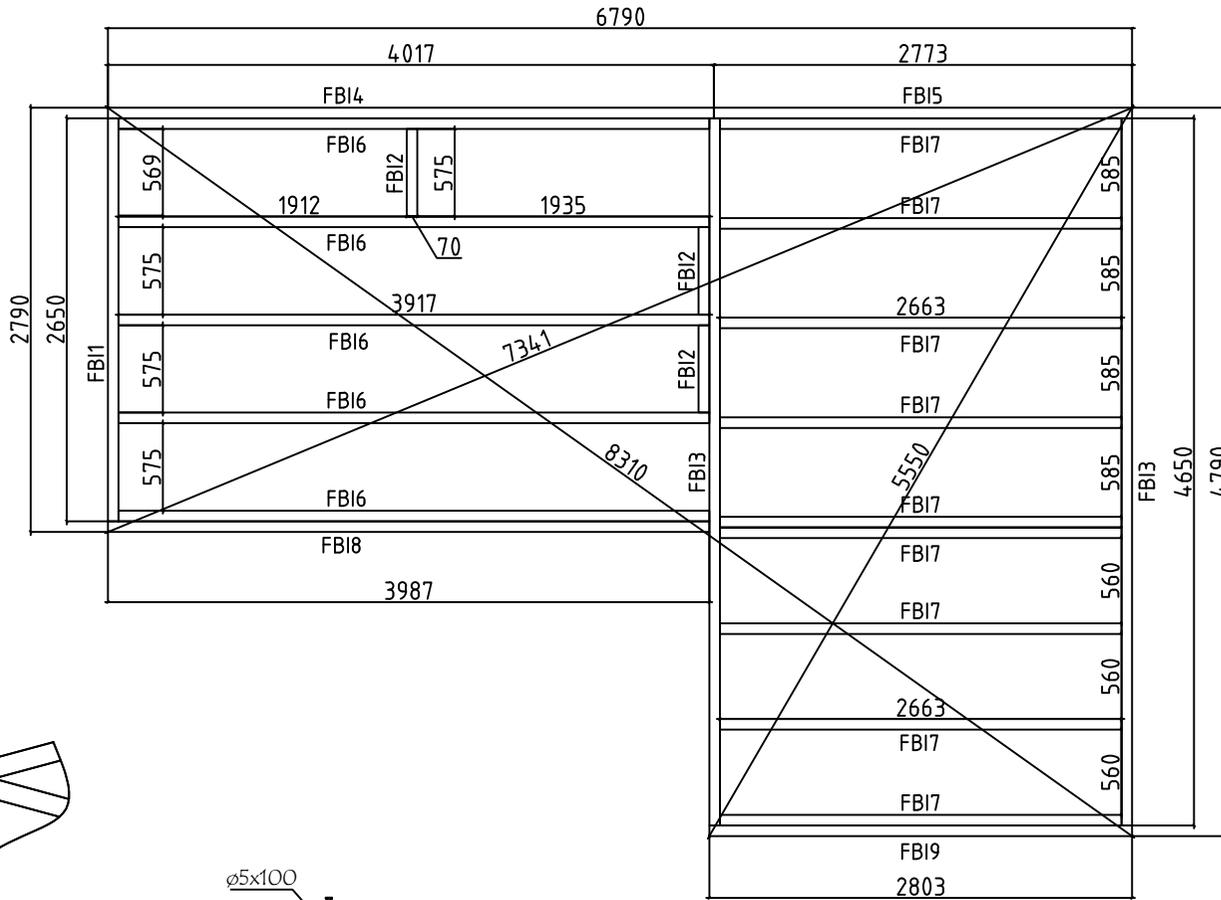


Model	7026130	Seite/Page	4
Zeichnung/Drawing	FUNDAMENTHOLZ (IMM) - FOUNDATION BEAM (IMM)	Maßstab/Scale	1:50
Profil/Profile	70x45	Datum/Date	30.12.2023
Zeichner/Drafter	SRM	File	7026130.dwg



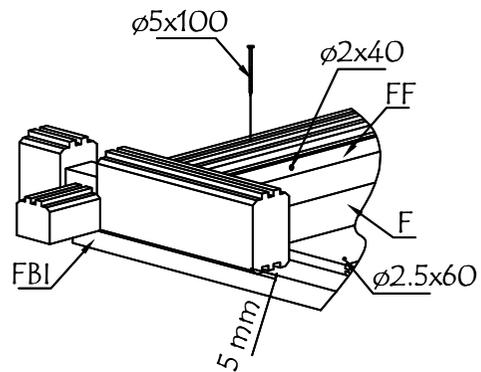
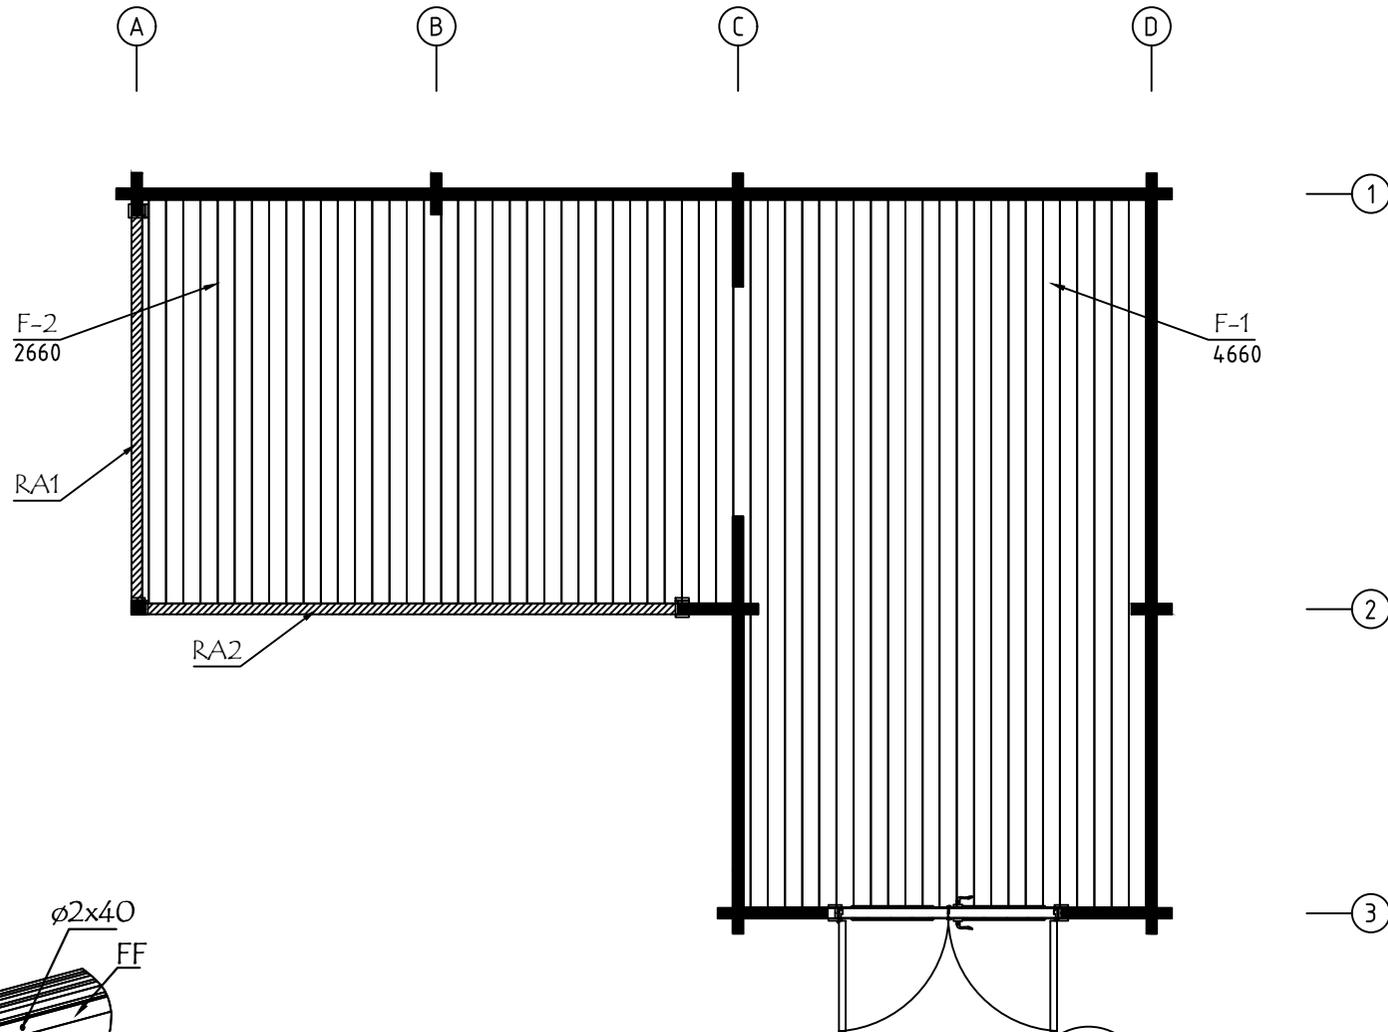


ALU op.1 Fussbodenbretter verlegen vor Montage von ALU- Türen
Lay floor boards before installing doors


Model	7026130	Seite/Page	5
Zeichnung/Drawing	FUSSBODENBRETT-BOARD	Maßstab/Scale	1:50
Profil/Profile	114x28	Datum/Date	30.12.2023
Zeichner/Drafter	SRM	File	7026130.dwg

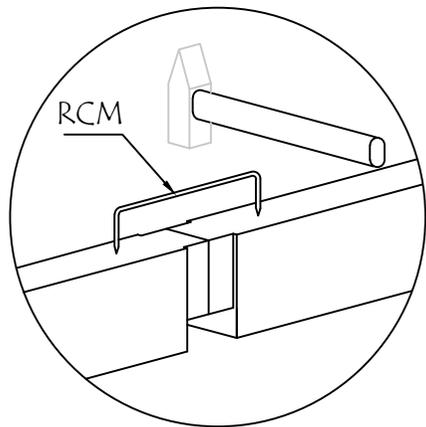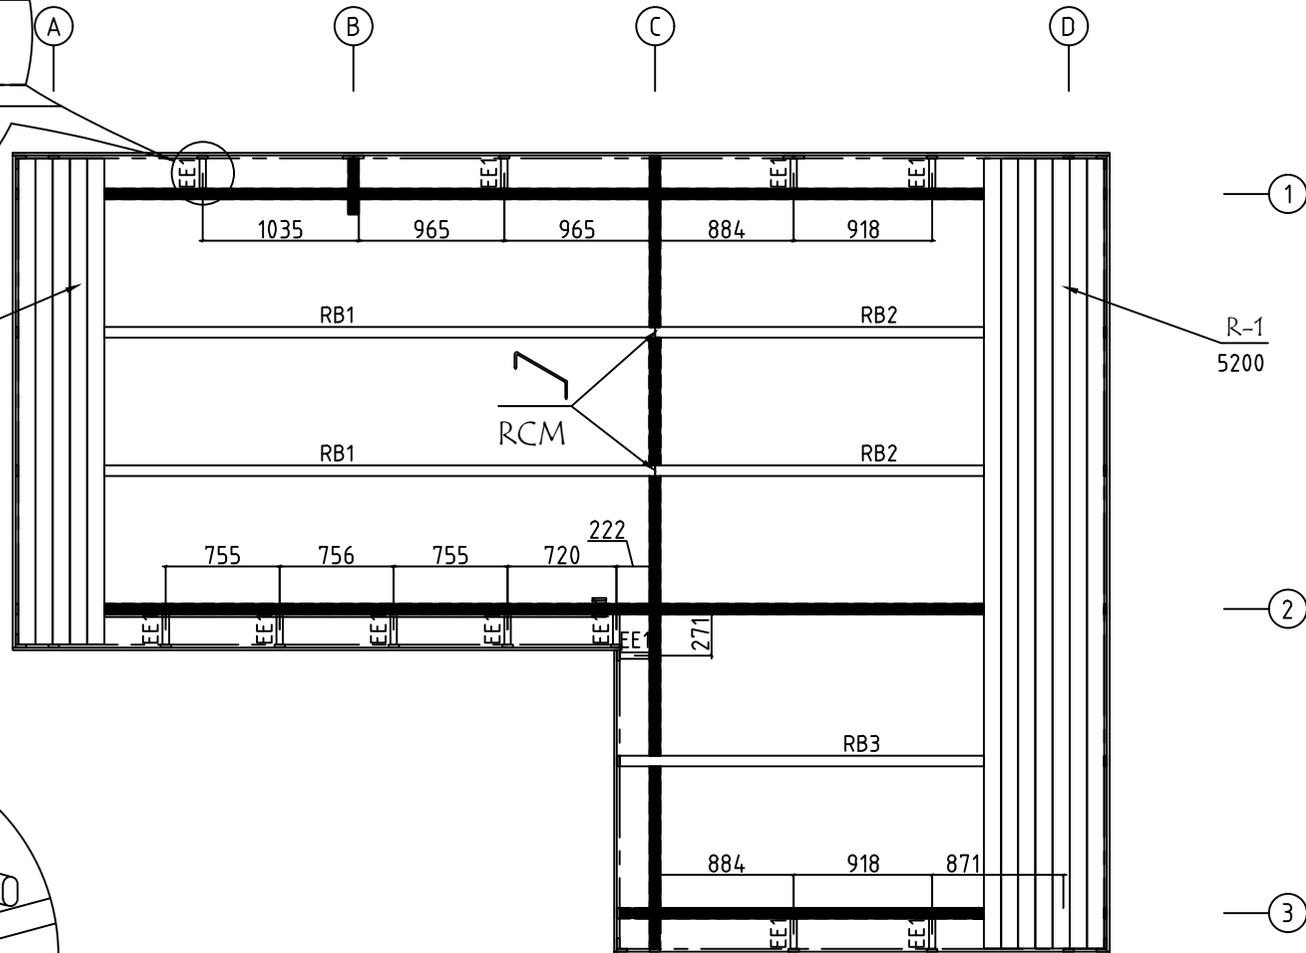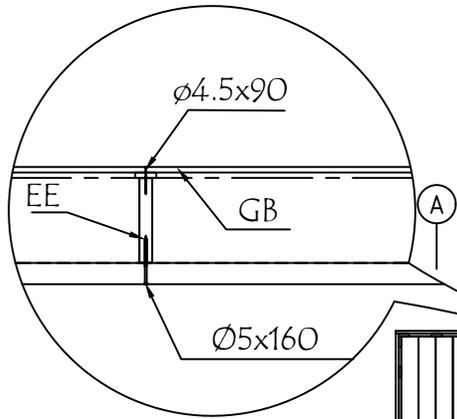





Model	7026130	Seite/Page	6
Zeichnung/Drawing	DACHBRETTER - ROOF BOARDS	Maßstab/Scale	1:50
Profil/Profile	88x18 oder-or 114x18 / 70x140	Datum/Date	30.12.2023
Zeichner/Drafter	SRM	File	7026130.dwg

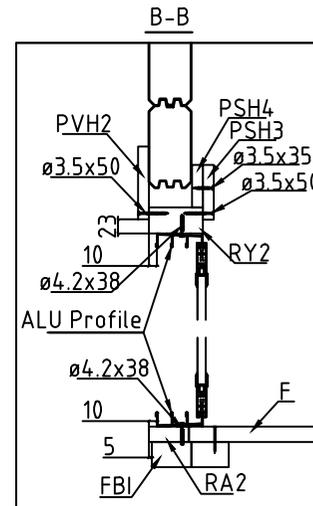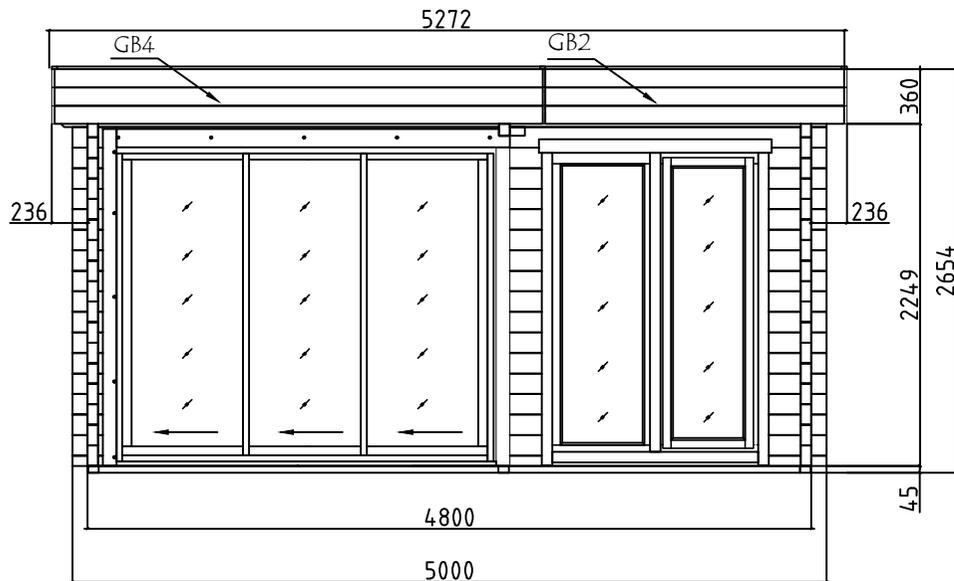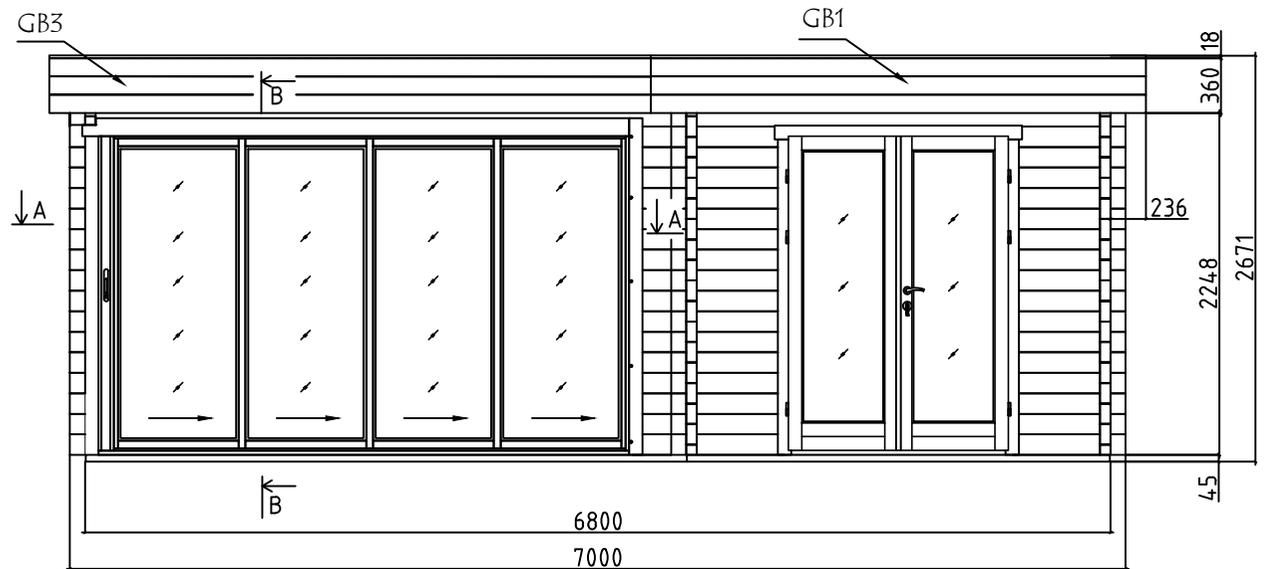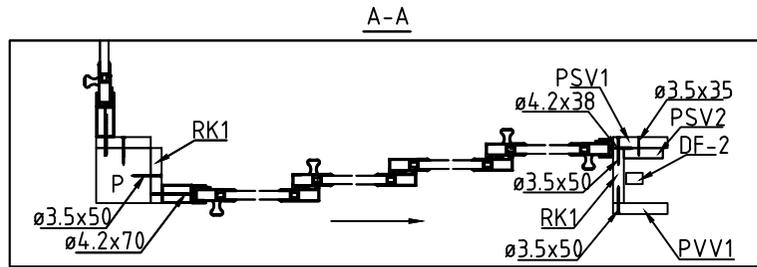


Model	7026130	Seite/Page	7
Zeichnung/Drawing	ANSICHTEN - VIEWS	Maßstab/Scale	1:50
Profil/Profile	70x135	Datum/Date	30.12.2023
Zeichner/Drafter	SRM	File	7026130.dwg

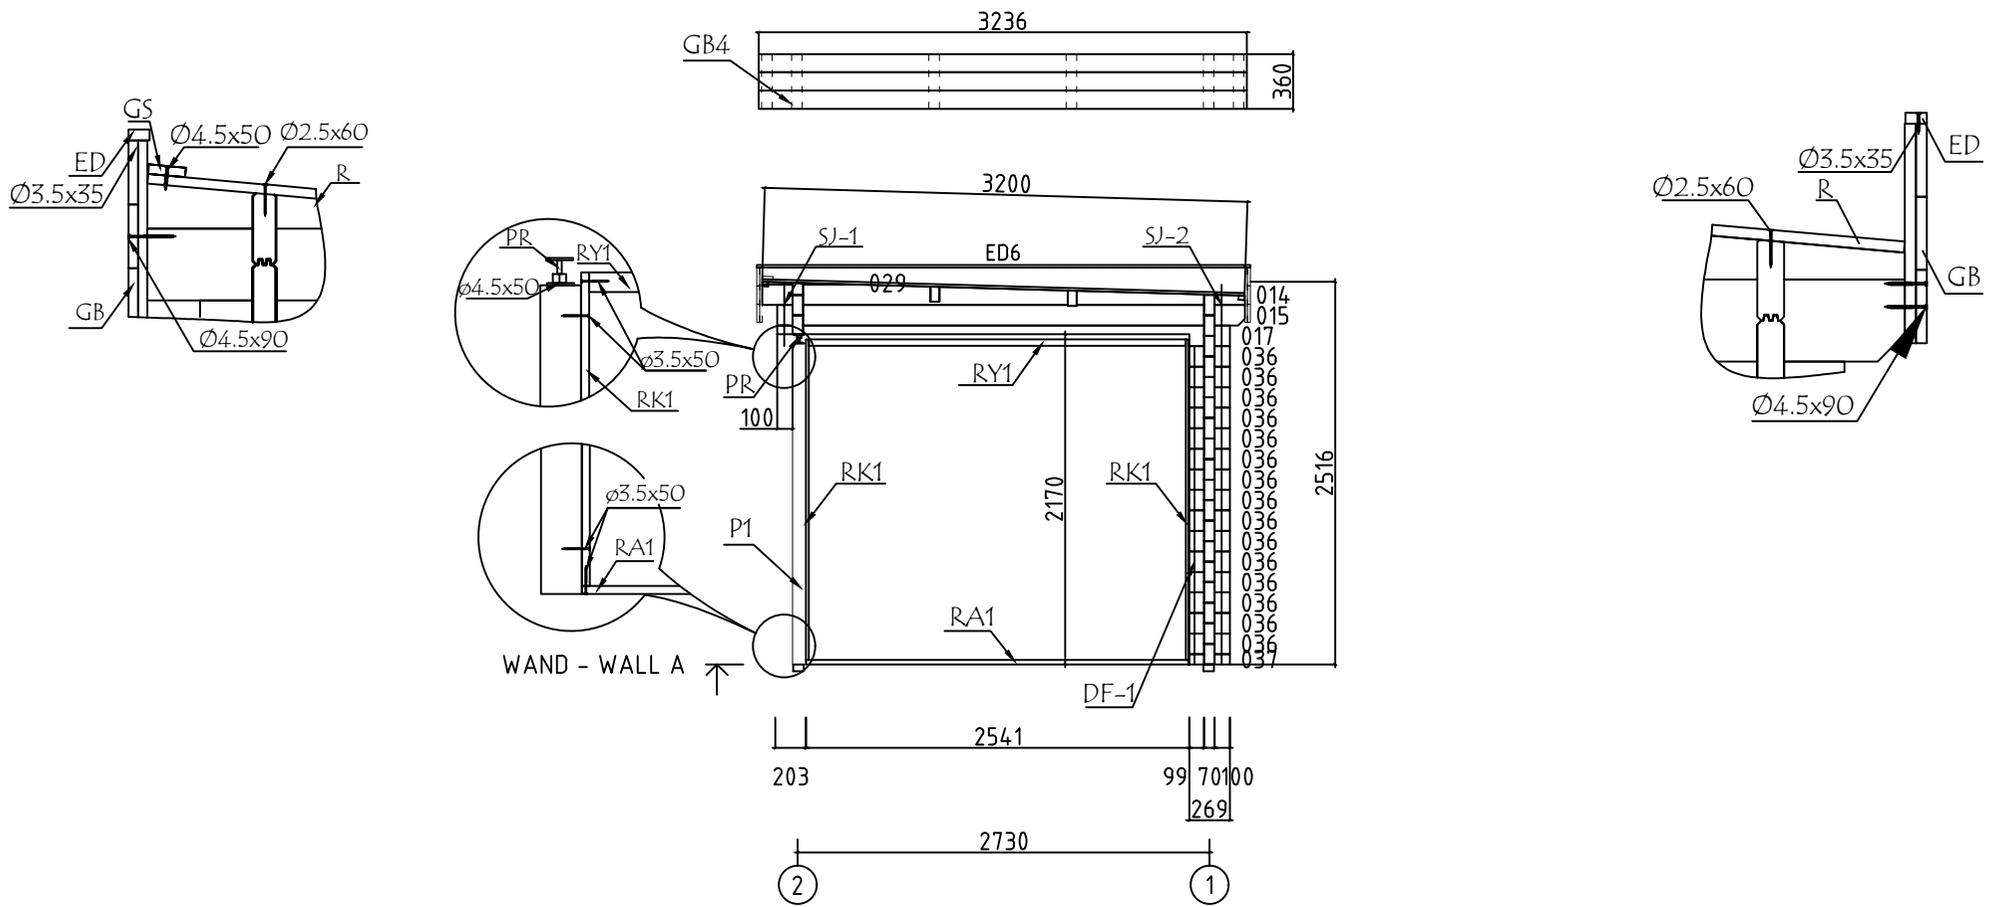

Model	7026130	Seite/Page	8
Zeichnung/Drawing	WAND - WALL A	Maßstab/Scale	1:50
Profil/Profile	70x135	Datum/Date	30.12.2023
Zeichner/Drafter	SRM	File	7026130.dwg

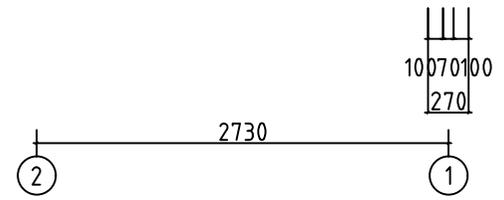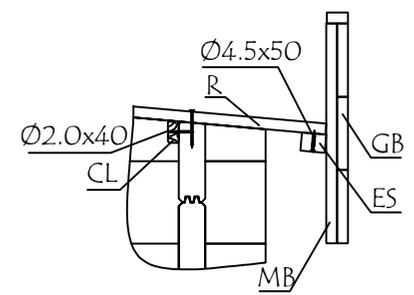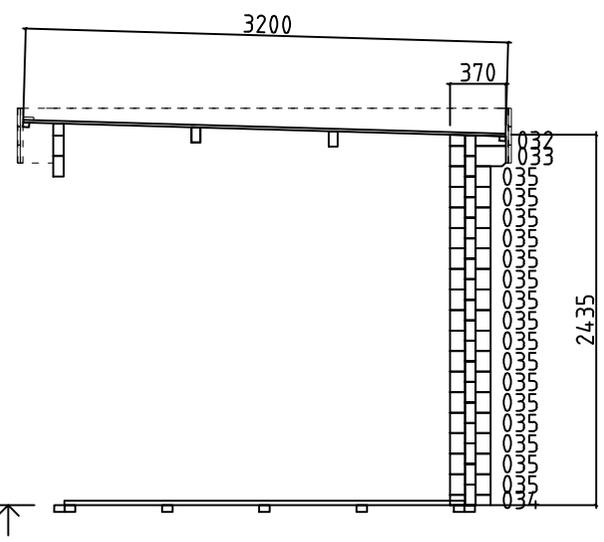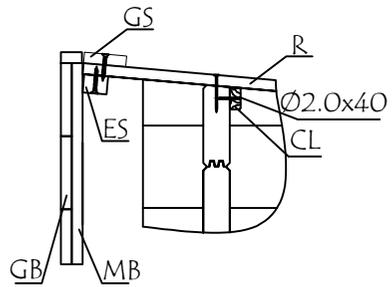


Model	7026130	Seite/Page	9
Zeichnung/Drawing	WAND - WALL B	Maßstab/Scale	1:50
Profil/Profile	70x135	Datum/Date	30.12.2023
Zeichner/Drafter	SRM	File	7026130.dwg

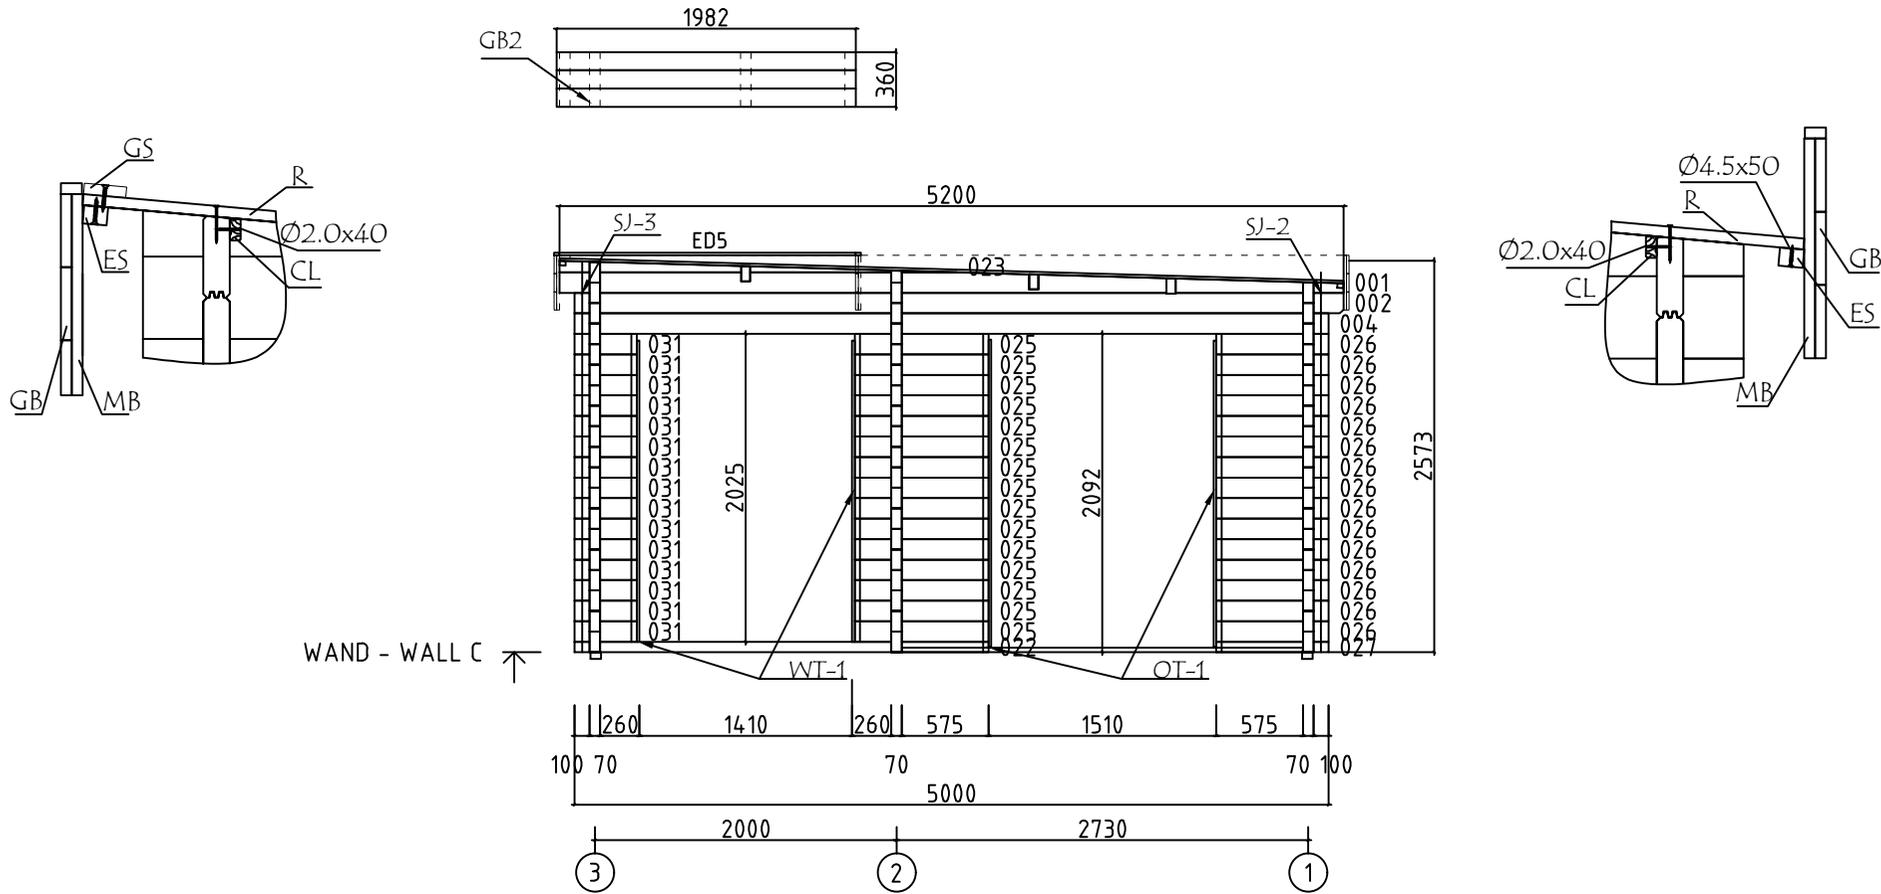




WAND - WALL C ↑

Model	7026130	Seite/Page	10
Zeichnung/Drawing	WAND - WALL C	Maßstab/Scale	1:50
Profil/Profile	70x135	Datum/Date	30.12.2023
Zeichner/Drafter	SRM	File	7026130.dwg




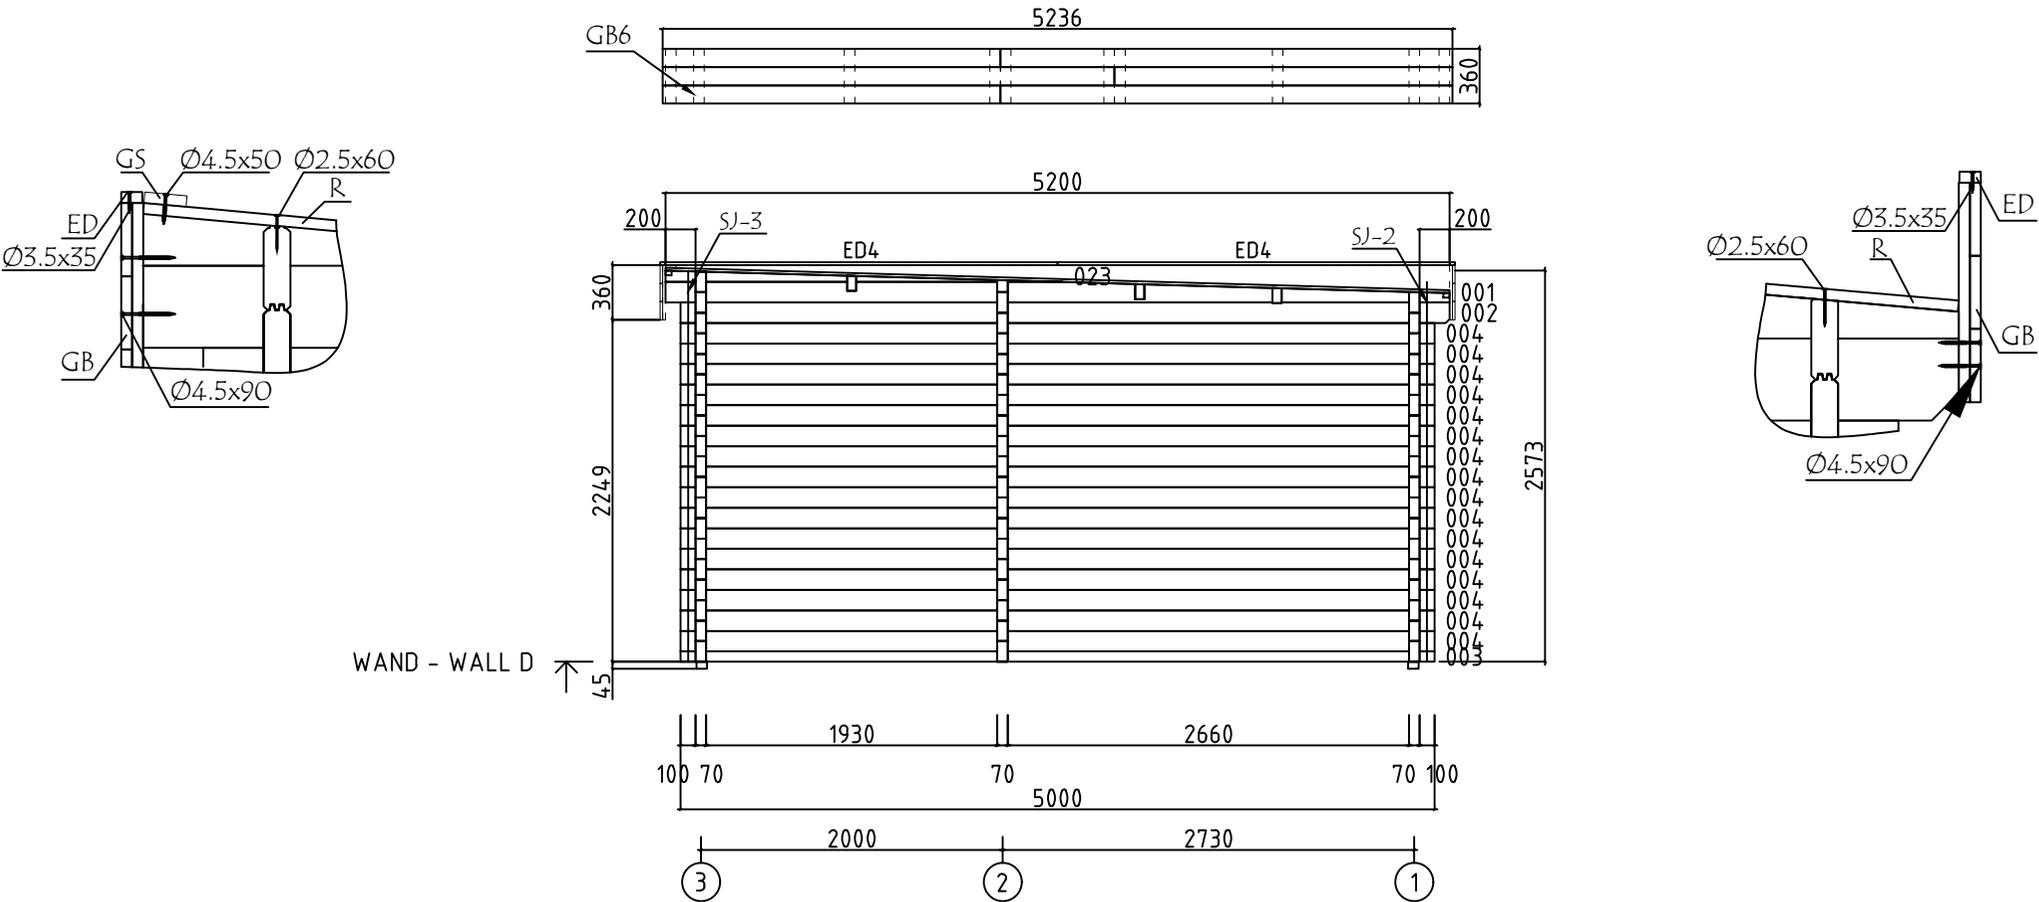


WAND - WALL D




Model	7026130	Seite/Page	11
Zeichnung/Drawing	WAND - WALL D	Maßstab/Scale	1:50
Profil/Profile	70x135	Datum/Date	30.12.2023
Zeichner/Drafter	SRM	File	7026130.dwg

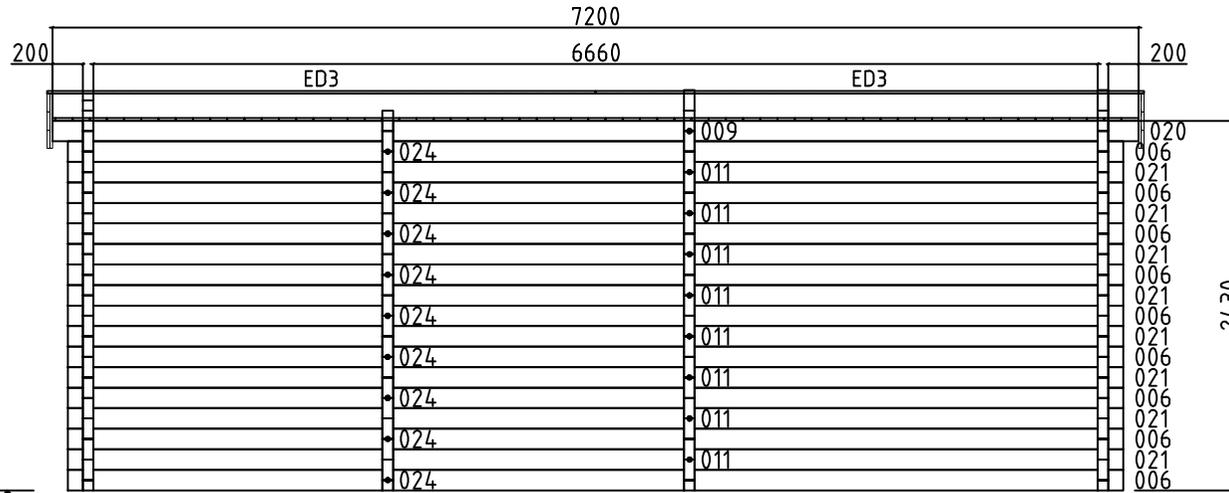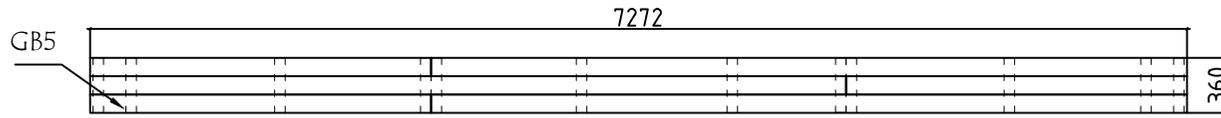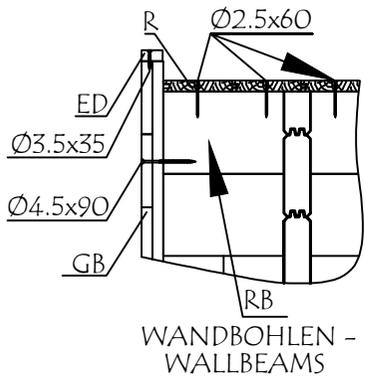






WAND - WALL 1 ↗

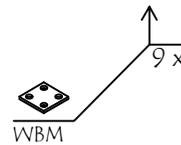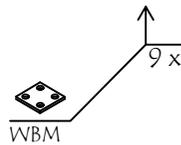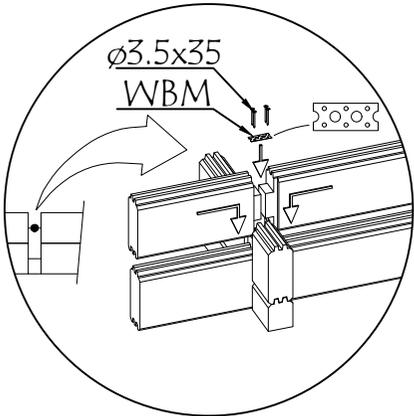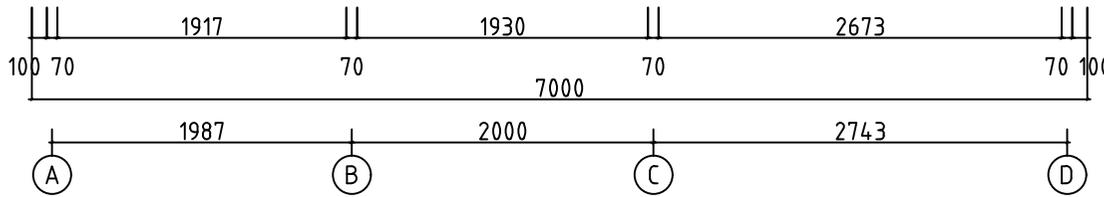



















Model	7026130	Seite/Page	12
Zeichnung/Drawing	WAND - WALL 1	Maßstab/Scale	1:50
Profil/Profile	70x135	Datum/Date	30.12.2023
Zeichner/Drafter	SRM	File	7026130.dwg

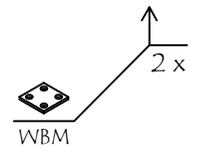
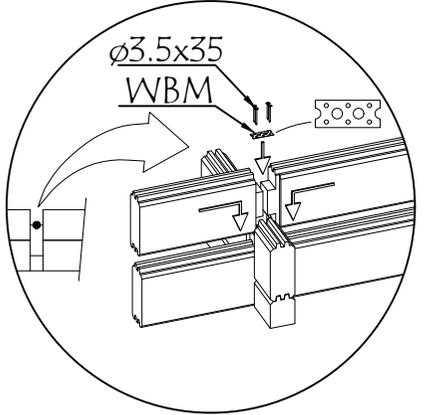
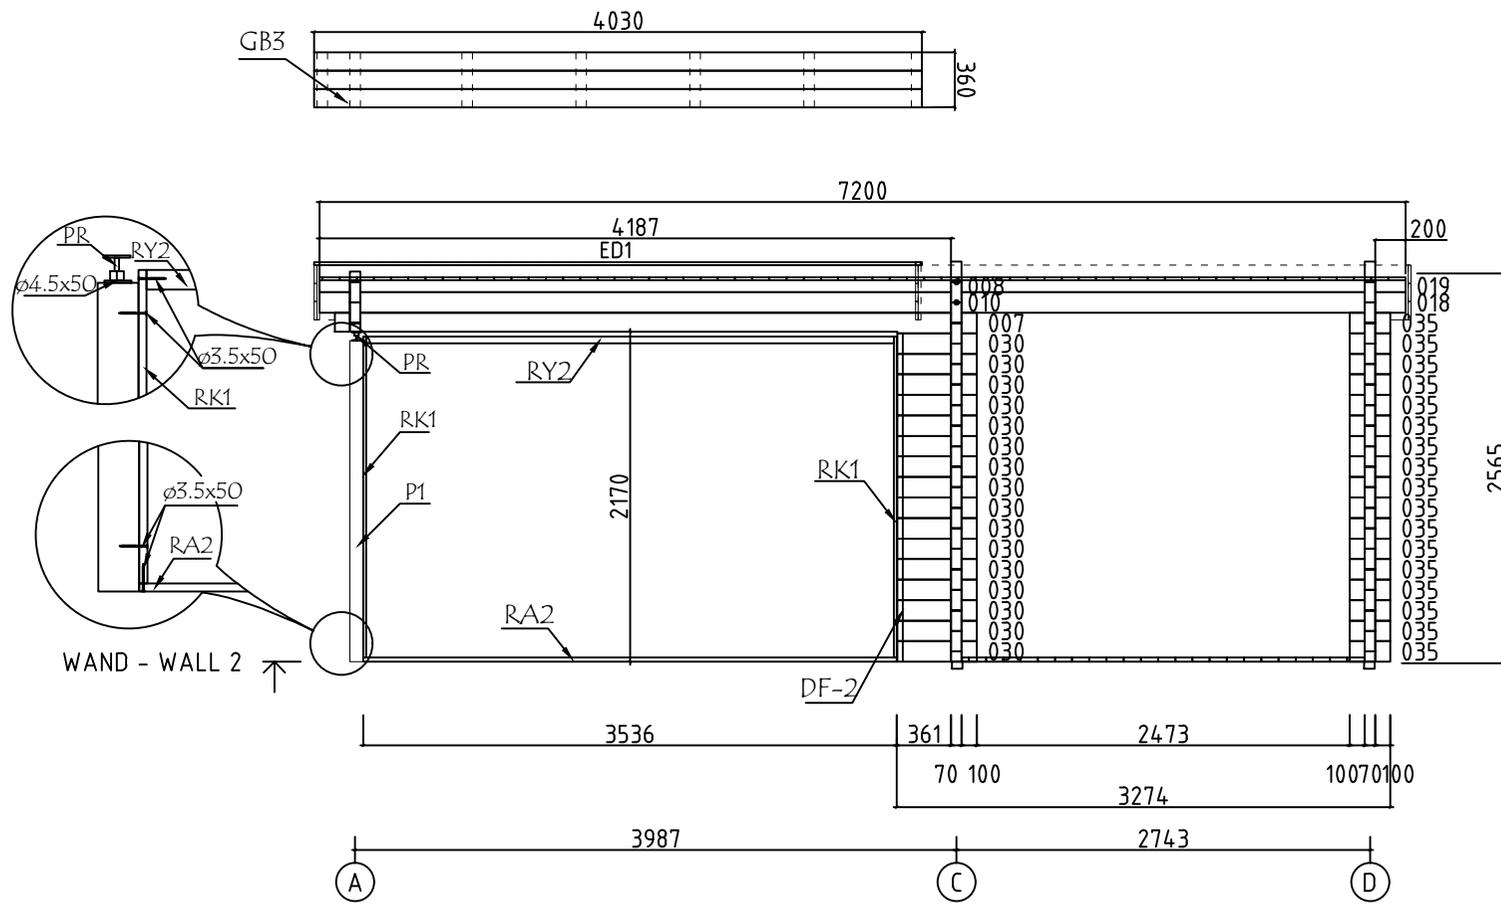






Model	7026130	Seite/Page	13
Zeichnung/Drawing	WAND - WALL 2	Maßstab/Scale	1:50
Profil/Profile	70x135	Datum/Date	30.12.2023
Zeichner/Drafter	SRM	File	7026130.dwg

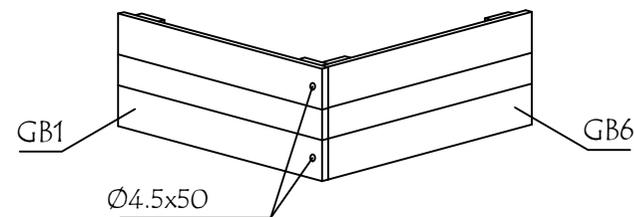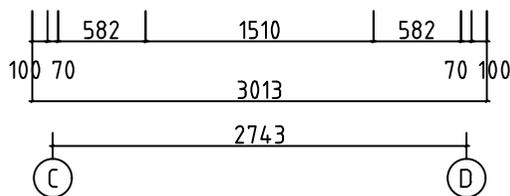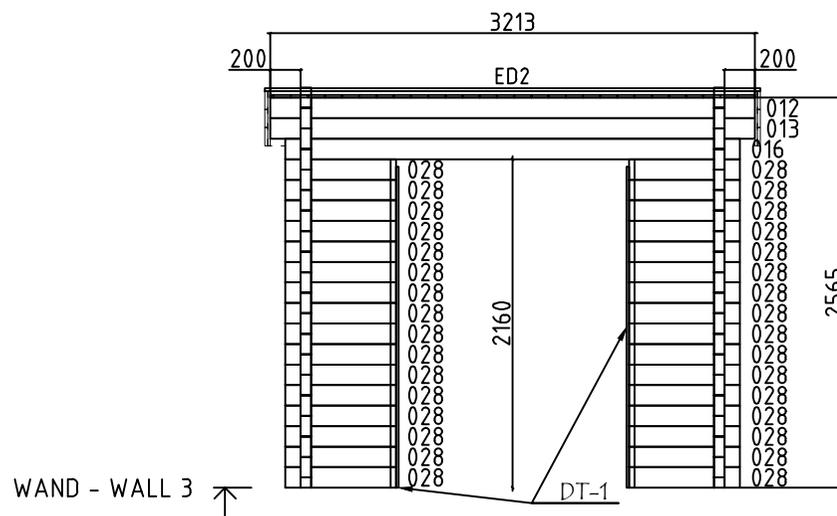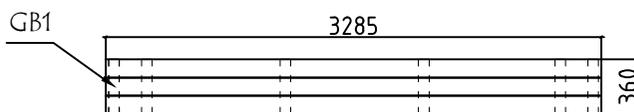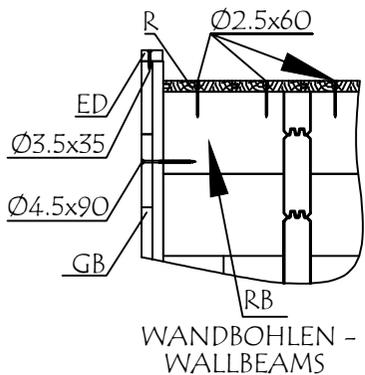

Model	7026130	Seite/Page	14
Zeichnung/Drawing	WAND - WALL 3	Maßstab/Scale	1:50
Profil/Profile	70x135	Datum/Date	30.12.2023
Zeichner/Drafter	SRM	File	7026130.dwg

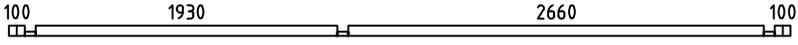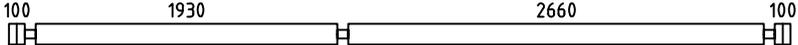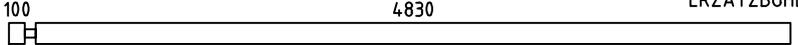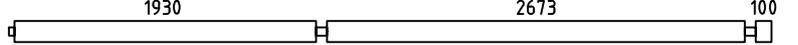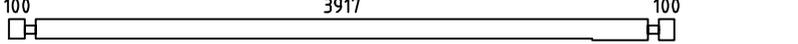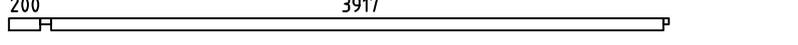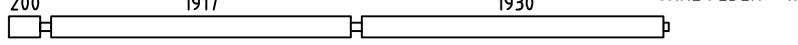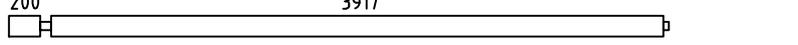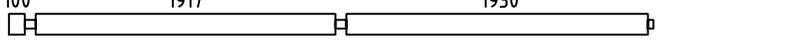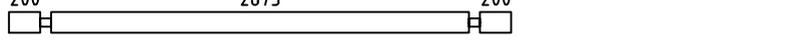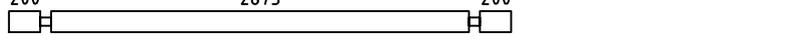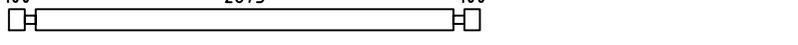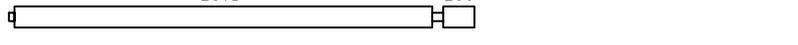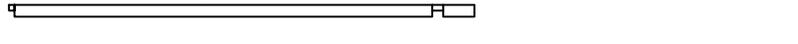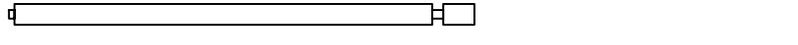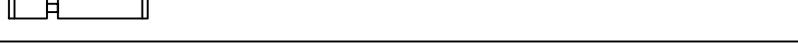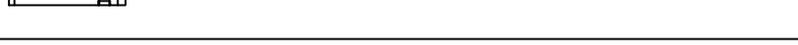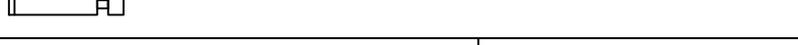
Pos	Bestimmung-Specification 7026130	Stck. Pcs.	Profil Profile (mm)	Länge Length (mm)	
003		1	70x68	5000	
004		17	70x135	5000	
005	 ERZATZBOHLE-SPARE BEAM	1	70x135	5000	
006		9	70x135	4878	
007		1	70x135	4257	
008		1	70x78	4222	
009	 OHNE FEDER - WITHOUT TONGUE	1	70x135	4222	
010		1	70x135	4222	
011		8	70x135	4122	
012	 OHNE FEDER - WITHOUT TONGUE	1	70x135	3213	
013		1	70x135	3213	
016		1	70x135	3013	
017		1	70x135	3000	
018		1	70x135	2978	
019		1	70x78	2978	
020	 OHNE FEDER - WITHOUT TONGUE	1	70x135	2978	
021		8	70x135	2878	
022		1	70x68	2745	
024		9	70x135	2122	
025		15	70x135	887	
026		15	70x135	745	
027		1	70x68	745	
028		32	70x135	733	
Model	7026130	Datum/Date	30.12.2023	Seite/Page	1/8


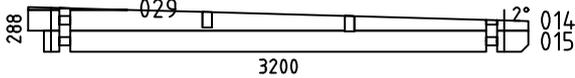
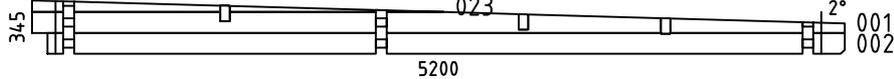
 
Pos	Bestimmung-Specification 7026130	Stck. Pcs.	Profil Profile (mm)	Länge Length (mm)	
030	356 100 	16	70x135	526	
031	100 242 	15	70x135	412	
032	100 200 	1	70x72	370	
033	100 200 	1	70x135	370	
034	100100 	1	70x68	270	
035	100100 	33	70x135	270	
036	99 100 	15	70x135	269	
037	99 100 	1	70x68	269	
SH	SCHLAGHOLZ - HAMMER BLOCK 70 MM 	2	70x135	300	
WA-1		1	70x288	3200	
WC-1		1	70x345	5200	
WD-1		1			
FBI1	FUNDAMENTHOLZ (IMM) - FOUNDATION BEAM (IMM) 	1	70x45	2650	
FBI2	FUNDAMENTHOLZ (IMM) - FOUNDATION BEAM (IMM) 	3	70x45	575	
FBI3	FUNDAMENTHOLZ (IMM) - FOUNDATION BEAM (IMM) 	2	70x45	4650	
FBI4	FUNDAMENTHOLZ (IMM) - FOUNDATION BEAM (IMM) 	1	70x45	4017	
FBI5	FUNDAMENTHOLZ (IMM) - FOUNDATION BEAM (IMM) 	1	70x45	2773	
FBI6	FUNDAMENTHOLZ (IMM) - FOUNDATION BEAM (IMM) 	5	70x45	3917	
FBI7	FUNDAMENTHOLZ (IMM) - FOUNDATION BEAM (IMM) 	9	70x45	2663	
FBI8	FUNDAMENTHOLZ (IMM) - FOUNDATION BEAM (IMM) 	1	70x45	3987	
FBI9	FUNDAMENTHOLZ (IMM) - FOUNDATION BEAM (IMM) 	1	70x45	2803	
RA1	EXTRA FUNDAMENTHOLZ (IMM) - EXTRA FLOOR JOIST (IMM) 	1	28x70	2536	
RA2	EXTRA FUNDAMENTHOLZ (IMM) - EXTRA FLOOR JOIST (IMM) 	1	28x70	3536	
RK1	RAHMEN VERTIKAL - JAMBS 	4	18x90	2110	
Model	7026130	Datum/Date	30.12.2023	Seite/Page	2/8

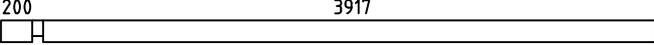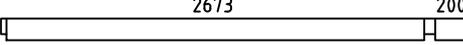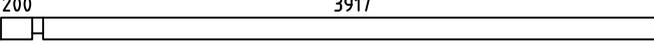
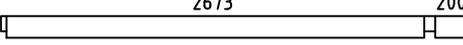
Pos	Bestimmung-Specification 7026130	Stck. Pcs.	Profil Profile (mm)	Länge Length (mm)	
PSH1	INNEN HORIZONTALE TÜRBOARDS - HORIZONTAL ARCHITRAVE (INSIDE) 	1	90x18	2638	
PSH2	INNEN HORIZONTALE TÜRBOARDS - HORIZONTAL ARCHITRAVE (INSIDE) 	1	70x18	2638	
PSH3	INNEN HORIZONTALE TÜRBOARDS - HORIZONTAL ARCHITRAVE (INSIDE) 	1	90x18	3600	
PSH4	INNEN HORIZONTALE TÜRBOARDS - HORIZONTAL ARCHITRAVE (INSIDE) 	1	70x18	3600	
PSV1	INNEN VERTIKAL TÜRBOARDS - VERTICAL ARCHITRAVE (INSIDE) 	2	90x18	2090	
PSV2	INNEN VERTIKAL TÜRBOARDS - VERTICAL ARCHITRAVE (INSIDE) 	2	70x18	2110	
PVH1	AUSSEN HORIZONTALE TÜRBOARDS - HORIZONTAL ARCHITRAVE (OUTSIDE) 	1	120x18	2608	
PVH2	AUSSEN HORIZONTALE TÜRBOARDS - HORIZONTAL ARCHITRAVE (OUTSIDE) 	1	120x18	3626	
PVV1	AUSSEN VERTIKAL TÜRBOARDS - VERTICAL ARCHITRAVE (OUTSIDE) 	2	90x18	2215	
RY1	RAHMEN OBEN- HEAD 	1	43x90	2500	
RY2	RAHMEN OBEN- HEAD 	1	43x90	3500	
EE1	TRAUFELEMENTESTÜTZEN - EAVES ELEMENT SUPPORT 	12	43x140	200	
P1	PFOSTEN - POST 	1	90x90	2105	
ED1	DECKBRETT - COVERING BOARD 	1	18x35	4030	
ED2	DECKBRETT - COVERING BOARD 	1	18x35	3285	
ED3	DECKBRETT - COVERING BOARD 	2	18x35	3636	
ED4	DECKBRETT - COVERING BOARD 	2	18x35	2600	
ED5	DECKBRETT - COVERING BOARD 	1	18x35	1965	
ED6	DECKBRETT - COVERING BOARD 	1	18x35	3202	
RB1	DACHBALKEN - ROOF BEAM 200 3917 	1	70x140	4222	
RB2	DACHBALKEN - ROOF BEAM 2673 200 	1	70x140	2978	
RB3	DACHBALKEN - ROOF BEAM 200 3917 	1	70x140	4222	
RB4	DACHBALKEN - ROOF BEAM 2673 200 	1	70x140	2978	
Model	7026130	Datum/Date	30.12.2023	Seite/Page	3/8

Pos	Bestimmung-Specification 7026130	Stck. Pcs.	Profil Profile (mm)	Länge Length (mm)	
RB5	DACHBALKEN - ROOF BEAM 200 2673 200 	1	70x140	3213	
R-1	DACHBRETT - ROOF BOARDS 88mm or-oder 114mm 	37+1 29+1	88x18 114x18	5200	
R-2	DACHBRETT - ROOF BOARDS 88mm or-oder 114mm 	46 35	88x18 114x18	3200	
F-1	FUSSBODENBRETT - FLOOR BOARDS 	24+1	114x28	4660	
F-2	FUSSBODENBRETT - FLOOR BOARDS 	35	114x28	2660	
FF-1	FUSSBODENLEISTEN FLOOR STRIPS 		18x35	25.0 lfm/rm	
CL-1	ABDECKLEISTEN - COVER STRIPS 	5	18x35	25.0 lfm/rm	
ES-1	TRUFENLEISTE - EAVES STRIPS 	1	30x40	3210	
ES-2	TRUFENLEISTE - EAVES STRIPS 	3	30x40	3900	
GS-1	GIEBELDECKLEISTE - GABLE COVER STRIPS 	1	18x70	3213	
GS-2	GIEBELDECKLEISTE - GABLE COVER STRIPS 	1	18x70	3987	
GB-1	TRUFENELEMENTE - EAVES ELEMENT ASSEMBLY REQUIRED-MONTAGE ERFORDERLICH 	1	36x360	3285	
EBP1-6	TRUFELEMENTEBRETT - EAVES ELEMENTBOARDS 	3	18x120	3285	
MB-1	MONTAGEBRETT - MOUNTING BOARD 	6	70x18	360	
GB-2	TRUFENELEMENTE - EAVES ELEMENT ASSEMBLY REQUIRED-MONTAGE ERFORDERLICH 	1	36x360	1982	
EBP1-1	TRUFELEMENTEBRETT - EAVES ELEMENTBOARDS 	1	18x120	1982	
MB-1	MONTAGEBRETT - MOUNTING BOARD 	4	70x18	360	
Model	7026130	Datum/Date	30.12.2023	Seite/Page	4/8

Pos	Bestimmung-Specification 7026130	Stck. Pcs.	Profil Profile (mm)	Länge Length (mm)	
GB-3	TRAUFELEMENTE - EAVES ELEMENT ASSEMBLY REQUIRED-MONTAGE ERFORDERLICH 	1	36x360	4030	
EBP1-7	TRAUFELEMENTEBRETTER - EAVES ELEMENTBOARDS 	3	18x120	4030	
MB-1	MONTAGEBRETTER - MOUNTIG BOARD 	7	70x18	360	
GB-4	TRAUFELEMENTE - EAVES ELEMENT ASSEMBLY REQUIRED-MONTAGE ERFORDERLICH 	1	36x360	3236	
EBP1-5	TRAUFELEMENTEBRETTER - EAVES ELEMENTBOARDS 	3	18x120	3236	
MB-1	MONTAGEBRETTER - MOUNTIG BOARD 	6	70x18	360	
GB-5	TRAUFELEMENTE - EAVES ELEMENT ASSEMBLY REQUIRED-MONTAGE ERFORDERLICH 	1	36x360	7272	
EBP1-3	TRAUFELEMENTEBRETTER - EAVES ELEMENTBOARDS 	3	18x120	2260	
EBP1-8	TRAUFELEMENTEBRETTER - EAVES ELEMENTBOARDS 	3	18x120	5012	
MB-1	MONTAGEBRETTER - MOUNTIG BOARD 	12	70x18	360	
GB-6	TRAUFELEMENTE - EAVES ELEMENT ASSEMBLY REQUIRED-MONTAGE ERFORDERLICH 	1	36x360	5236	
EBP1-2	TRAUFELEMENTEBRETTER - EAVES ELEMENTBOARDS 	3	18x120	2240	
EBP1-4	TRAUFELEMENTEBRETTER - EAVES ELEMENTBOARDS 	3	18x120	2996	
MB-1	MONTAGEBRETTER - MOUNTIG BOARD 	10	70x18	360	
Model	7026130	Datum/Date	30.12.2023	Seite/Page	5/8

 Pos	Bestimmung-Specification 7026130		Stck. Pcs.	Profil Profile (mm)	Länge Length (mm)
WT-1	FIXIRUNGSLEISTE FÜR FENSTER - FIXING FILLET FOR WINDOW		2	43x70	1980
OT-1	FIXIRUNGSLEISTE FÜR ÖFFNUNG - FIXING FILLET FOR OPENING		2	43x70	2020
DT-1	FIXIRUNGSLEISTE FÜR TÜR - FIXING FILLET FOR DOOR		2	43x70	2110
DF-1	FIXIRUNGSLEISTE FÜR TÜR - FIXING FILLET FOR DOOR		1	18x25	2040
DF-2	FIXIRUNGSLEISTE FÜR TÜR - FIXING FILLET FOR DOOR		1	18x25	2110
SJ-1	GEWINDESTANGE M10 - TREADED ROD M10		1		370
SJ-2	GEWINDESTANGE M10 - TREADED ROD M10		3		2460
SJ-3	GEWINDESTANGE M10 - TREADED ROD M10		2		2600
RCM	DACHBALKEN BEFESTIGUNGSMETALLE M6 200MM - ROOFBEAMS CONNECTING METAL M6 200MM		2		
HS1	CHRAUBEN FÜR WANDBOHLEN BEFESTIGUNG METALLESCREW - SCREWS FOR WALLBEAMS CONNECTING METAL / WBM		80	Ø3.5x35	
HS	SCHRAUBE FÜR DECKUNGSPROFIL - SCREW FOR COVERING MOULDING / PSV,PSH		24	Ø3.5x35	
HS	SCHRAUBEN FÜR DECKLEISTE - SCREWS FOR COVER STRIPS/ ED		52	Ø3.5x35	
HS	SCHRAUBEN FÜR MONTAGEBRETTER - SCREWS FOR MOUNTING BOARD / MB		270	Ø3.5x35	
HS	SCHRAUBEN FÜR RAHMEN VERTIKAL - SCREWS FOR FRAME STILES / RK		24	Ø3.5x50	
HS	SCHRAUBE FÜR DECKUNGSPROFIL - SCREW FOR COVERING MOULDING / PVV,PSH,PVH		38	Ø3.5x50	
HS	SCHRAUBEN FÜR TRAUFELEISTE - SCREWS FOR EAVES STRIPS / ES		42	Ø4.5x50	
HS	SCHRAUBEN FÜR TRAUFELEMENTE - SCREWS FOR EAVES ELEMENT / GB		12	Ø4.5x50	
HS	SCHRAUBEN FÜR REGULIERUNGSSCHRAUBE - SCREWS FOR POST HEIGHT ADJUSTMENT / PR		8	Ø4.5x50	
HS	SCHRAUBEN FÜR GIEBELDECKLEISTEN - SCREWS FOR GABLE COVER STRIPS / GS		16	Ø4.5x50	
HS	SCHRAUBEN FÜR TRAUFELEMENTE - SCREWS FOR EAVES ELEMENT / GB		62	Ø4.5x90	
HS	SCHRAUBEN FÜR 1. BOHLENREIHE - SCREWS FOR 1. WALL BEAM		8	Ø5.0x100	
HS	SCHRAUBEN FÜR FUNDAMENTHOLZ - SCREWS FOR FOUNDATION BEAM / FBI		82	Ø5.0x120	
HS	SCHRAUBEN FÜR FIXIRUNGSLEISTE FÜR ÖFFNUNG - SCREWS FOR FIXING FILLET FOR OPENING / OT		2	Ø5x40	
Model	7026130	Datum/Date	30.12.2023	Seite/Page	6/8

 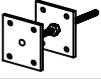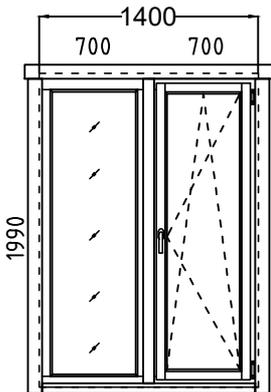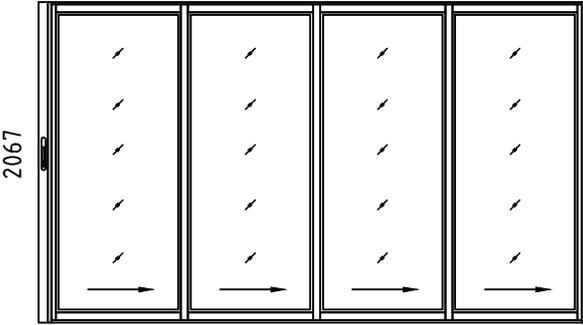Pos	Bestimmung-Specification 7026130	Stck. Pcs.	Profil Profile (mm)	Länge Length (mm)
HS	SCHRAUBEN FÜR BLENDENSTÜTZEN - SCREWS FOR PARAPET SUPPORT / EE 	24	Ø6x160	
HS	SCHRAUBEN FÜR DACHBALKEN - SCREWS FOR ROOF BEAM / RB 	10	Ø6x160	
NF	NÄGEL FÜR DACHBRETTER - NAILS FOR ROOF BOARDS / R 	628	Ø2.5x60	
NF	NÄGEL FÜR FUSSBODENBRETTER - NAILS FOR FLOOR BOARDS / F 	800	Ø2.5x60	
NF	NÄGEL FÜR ABDECKLEISTEN - NAILS FOR COVER STRIPS / CL 	80	Ø2x40	
NF	NÄGEL FÜR FUSSBODENLEISTE - NAILS FOR FLOOR STRIPS / FF 	80	Ø2x40	
WBM3	WANDBOHLN BEFESTIGUNG METALLE - WALLBEAMS CONNECTING METAL 	20	50x50	
PR	REGULIERUNGSSCHRAUBE FÜR PFOSTEN - POST HEIGHT ADJUSTMENT 	1		
AST_1H	FENSTER - WINDOW 	FESTSTEHEND/FIXED DIN RECHTS/RIGHT HANDED	1 1	700x1990 700x1990
ALU	TÜR - DOOR 	DIN RECHTS/RIGHT HANDED	1	3500x2067
Model	7026130	Datum/Date	30.12.2023	Seite/Page 7/8

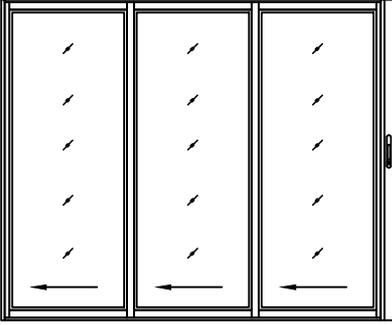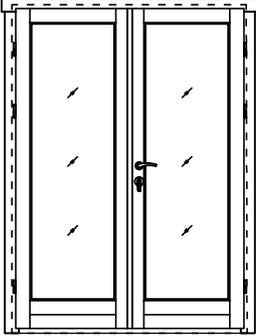Pos	Bestimmung-Specification 7026130	Stck. Pcs.	Profil Profile (mm)	Länge Length (mm)
ALU	TÜR - DOOR DIN LINKS/LEFT HANDED <div style="text-align: center;"> <p>2500</p>  <p>2067</p> </div>	1	2500x2067	
AST _PRE	TÜR - DOOR DIN RECHTS/RIGHT HANDED <div style="text-align: center;"> <p>1500</p>  <p>2120</p> </div>	1	1500x2120	
✘	BITTE SELBER ANPASSEN (FALLS NÖTIG)! - CUT INTO LENGTH ON SITE (IF NEEDED)!			
Model	7026130	Datum/Date	30.12.2023	Seite/Page 8/8