



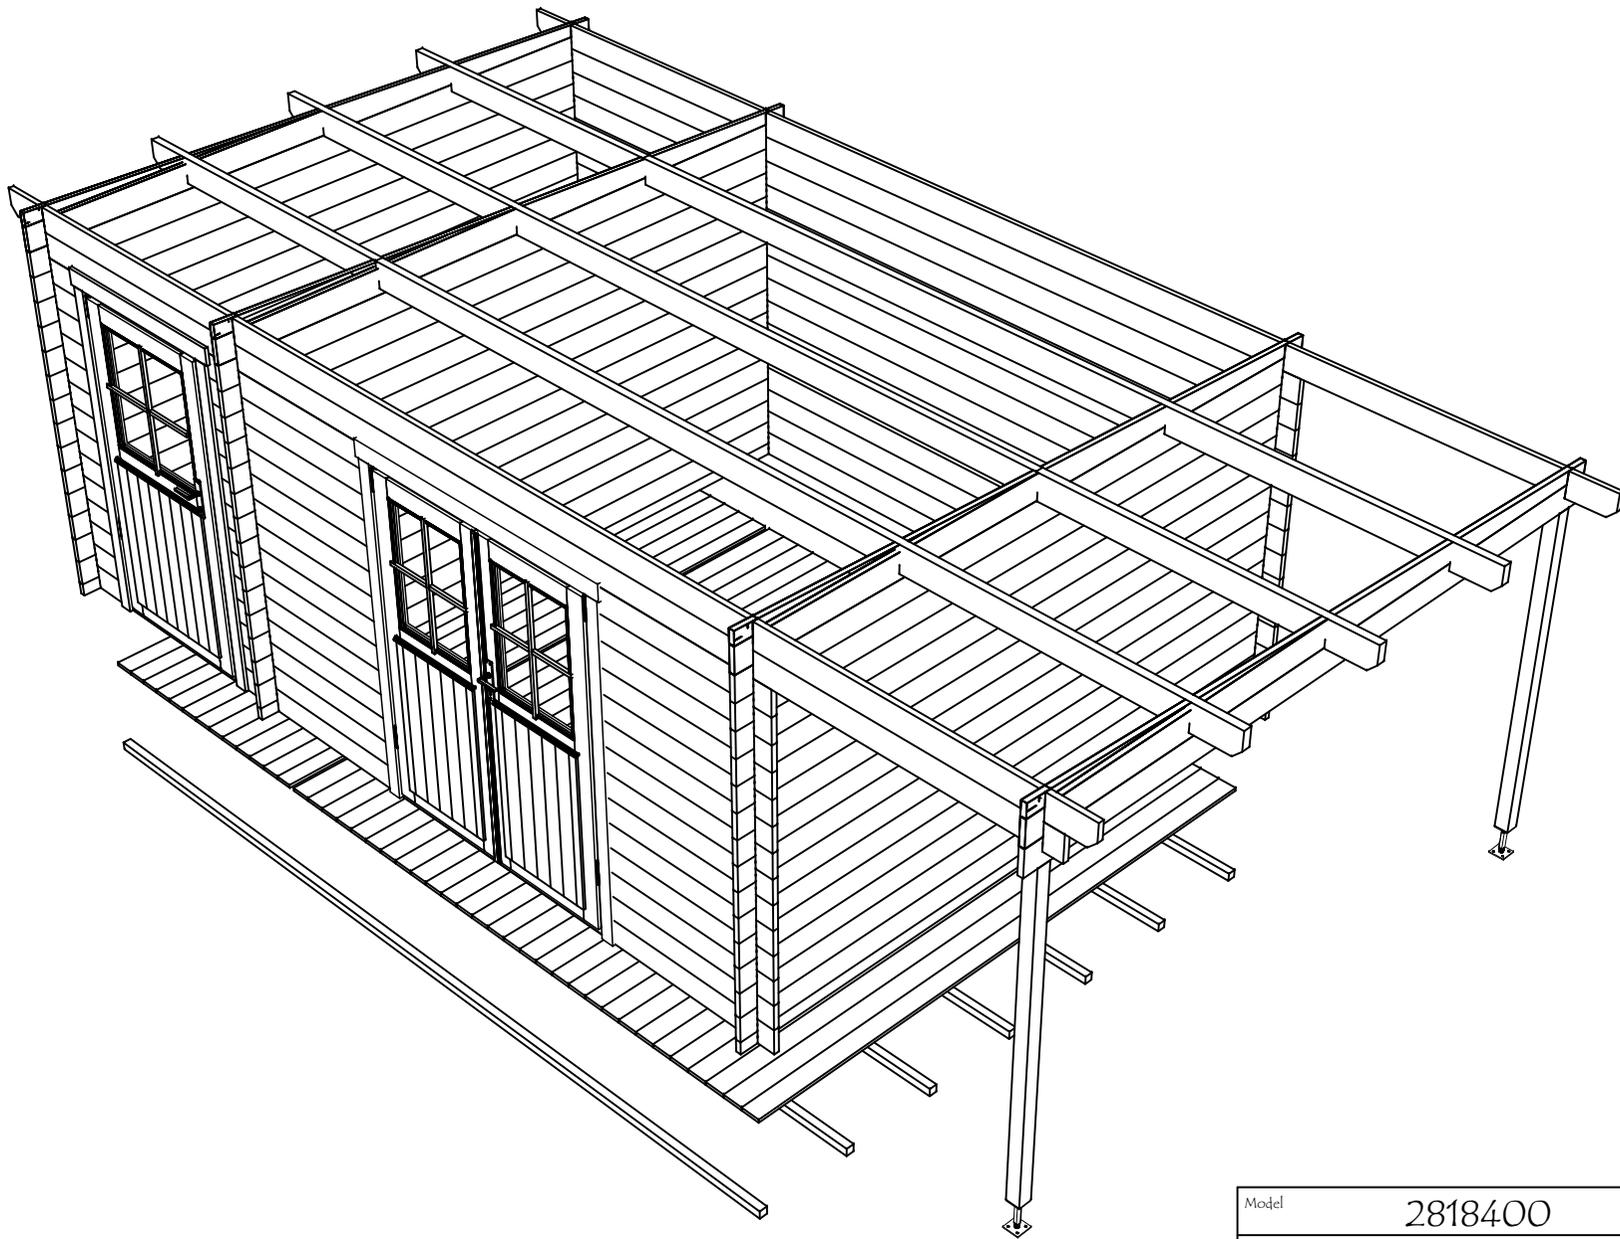


Model	2818400	Seite/Page	1
Zeichnung/Drawing	3D	Maßstab/Scale	
Profil/Profile	28x135	Datum/Date	13.06.2025
Zeichner/Drafter	SRM	File	2818400.dwg





Model	2818400	Seite/Page	2
Zeichnung/Drawing	3D	Maßstab/Scale	
Profil/Profile	28x135	Datum/Date	13.06.2025
Zeichner/Drafter	SRM	File	2818400.dwg




H = 1.700 m
 TOTAL: 20.64 m²

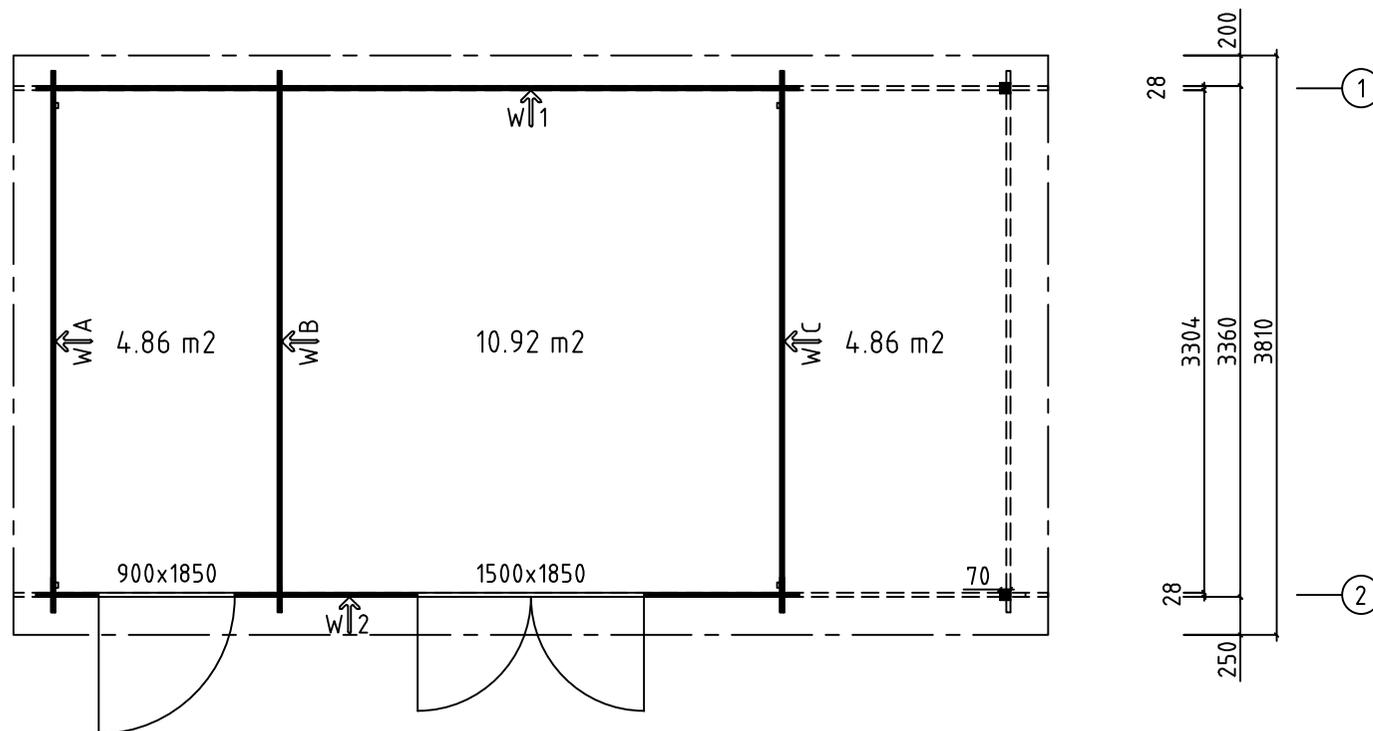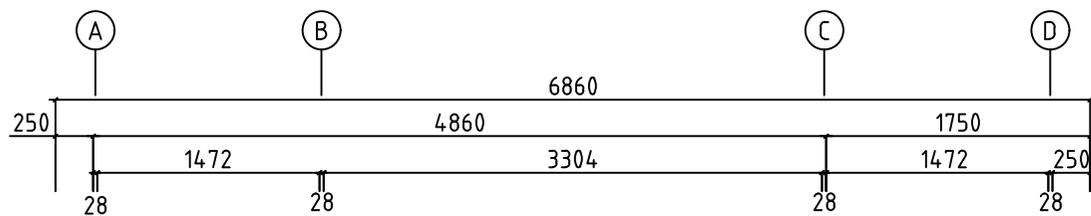




Model	2818400	Seite/Page	3
Zeichnung/Drawing	GRUNDPLAN - GRUNDPLAN	Maßstab/Scale	1:50
Profil/Profile	28x135	Datum/Date	13.06.2025
Zeichner/Drafter	SRM	File	2818400.dwg

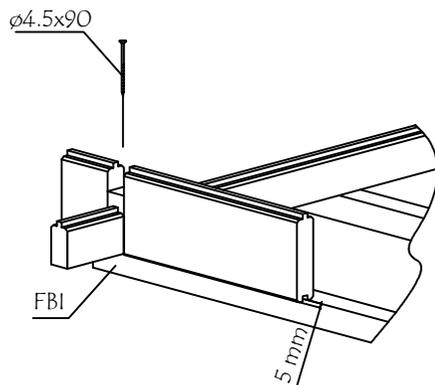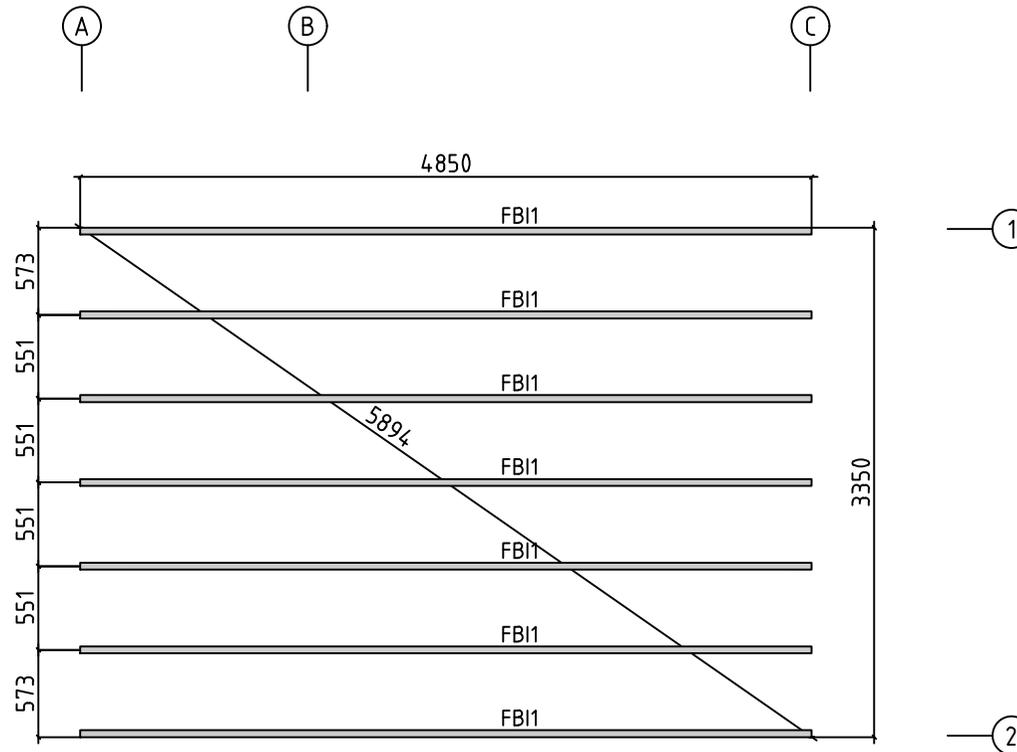




Model	2818400	Seite/Page	4
Zeichnung/Drawing	FUNDAMENTHOLZ (IMM) - FOUNDATION BEAM (IMM)	Maßstab/Scale	1:50
Profil/Profile	28x135	Datum/Date	13.06.2025
Zeichner/Drafter	SRM	File	2818400.dwg

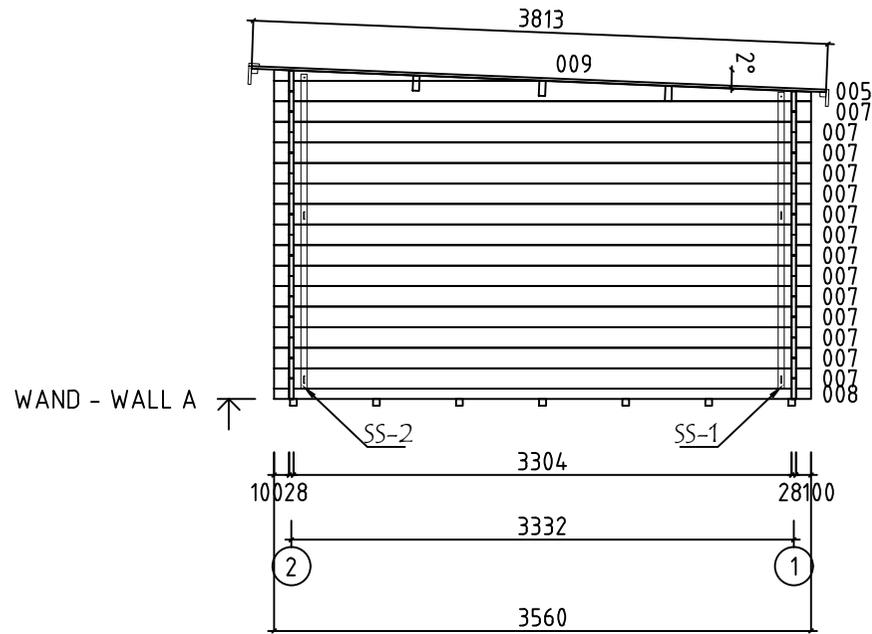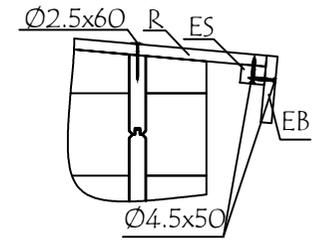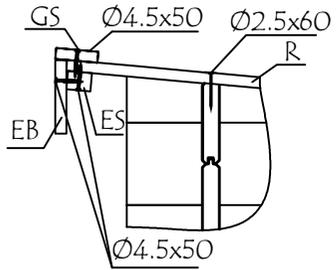






Model	2818400	Seite/Page	5
Zeichnung/Drawing	WAND - WALL A	Maßstab/Scale	1:50
Profil/Profile	28x135	Datum/Date	13.06.2025
Zeichner/Drafter	SRM	File	2818400.dwg

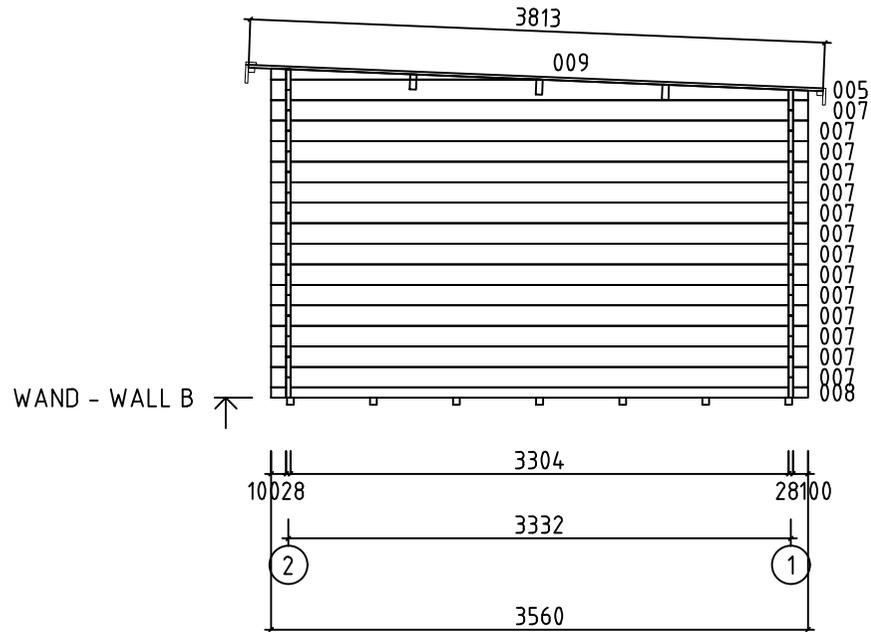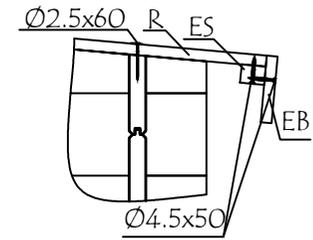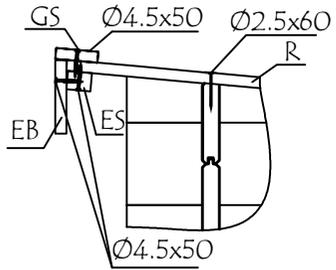



Model	2818400	Seite/Page	6
Zeichnung/Drawing	WAND - WALL B	Maßstab/Scale	1:50
Profil/Profile	28x135	Datum/Date	13.06.2025
Zeichner/Drafter	SRM	File	2818400.dwg

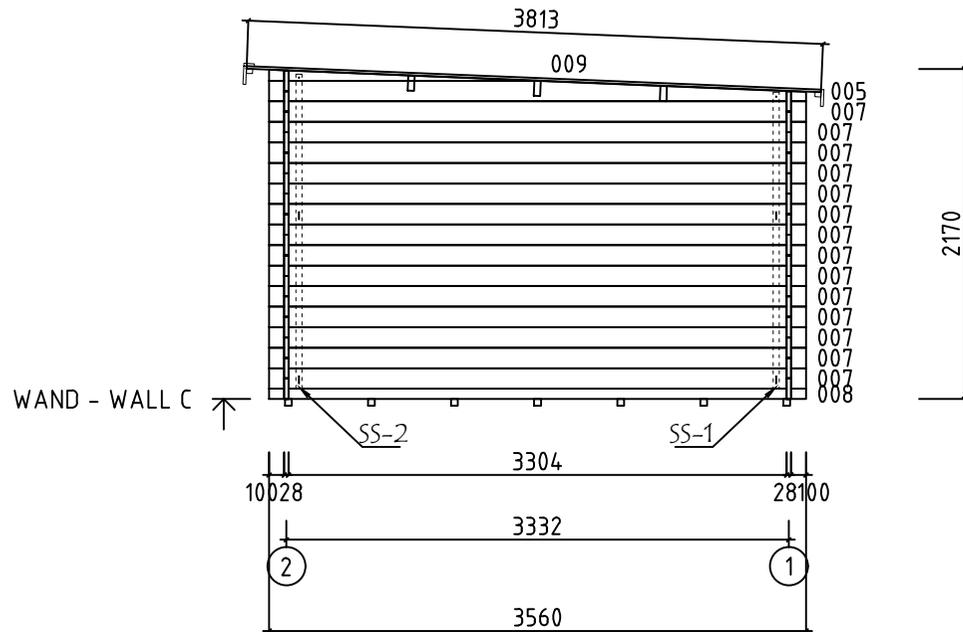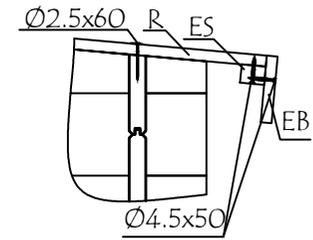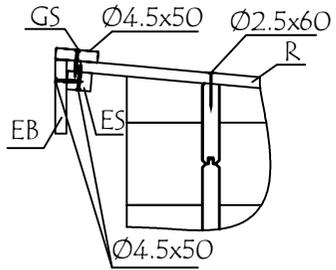





Model	2818400	Seite/Page	7
Zeichnung/Drawing	WAND - WALL C	Maßstab/Scale	1:50
Profil/Profile	28x135	Datum/Date	13.06.2025
Zeichner/Drafter	SRM	File	2818400.dwg

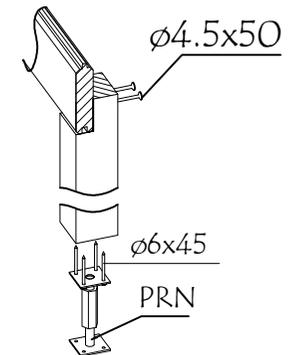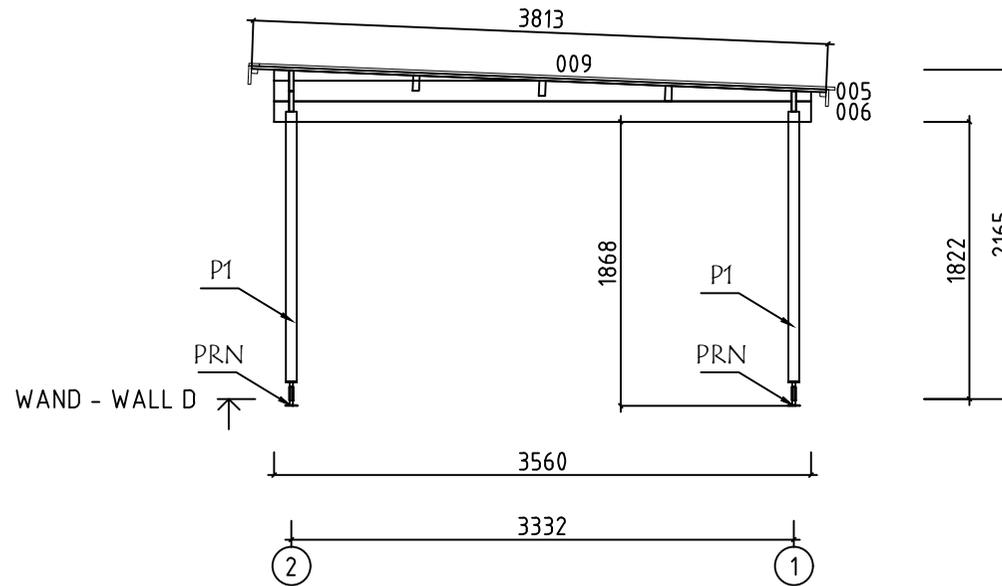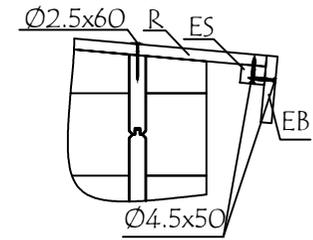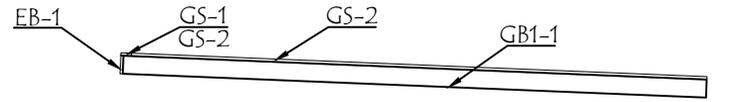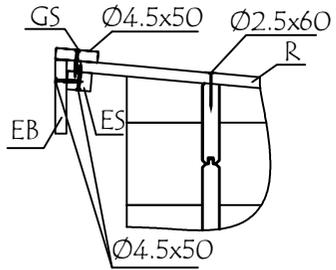







Model	2818400	Seite/Page	8
Zeichnung/Drawing	WAND - WALL D	Maßstab/Scale	1:50
Profil/Profile	28x135	Datum/Date	13.06.2025
Zeichner/Drafter	SRM	File	2818400.dwg

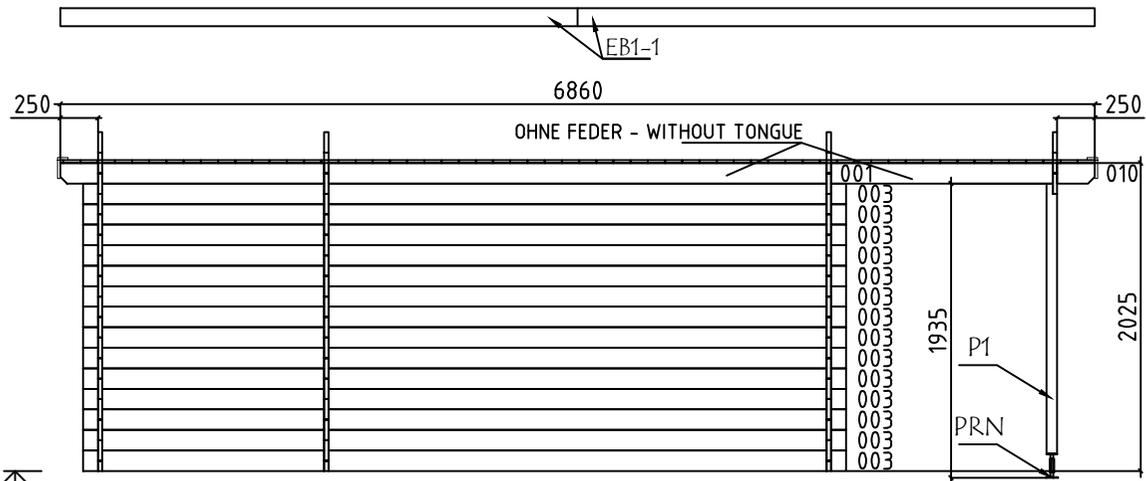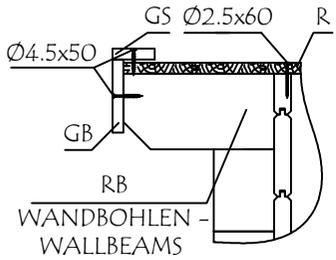



WAND - WALL 1 ↑

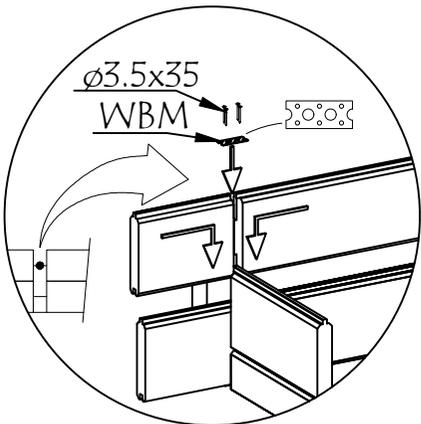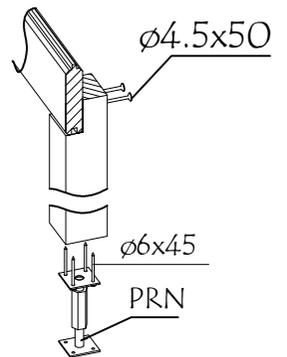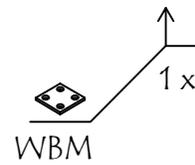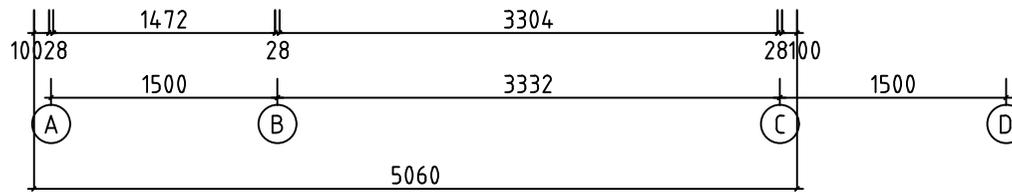



Model	2818400	Seite/Page	9
Zeichnung/Drawing	WAND - WALL 1	Maßstab/Scale	1:50
Profil/Profile	28x135	Datum/Date	13.06.2025
Zeichner/Drafter	SRM	File	2818400.dwg

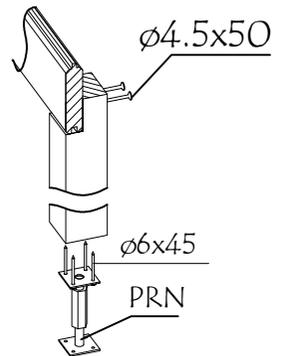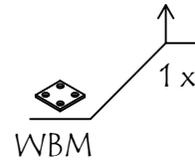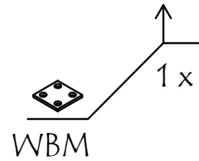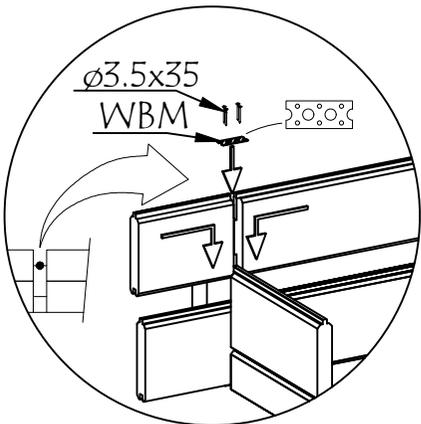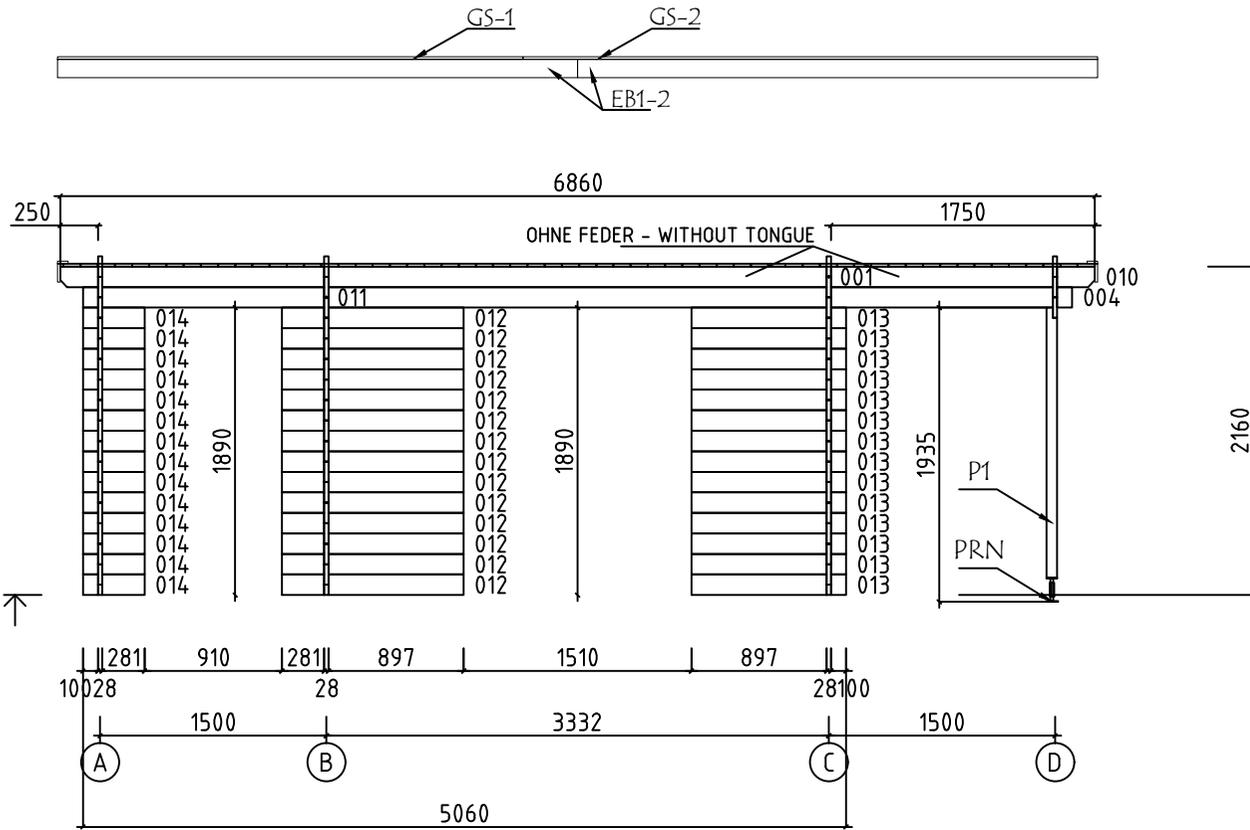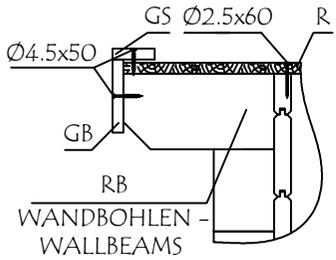


















Model	2818400	Seite/Page	10
Zeichnung/Drawing	WAND - WALL 2	Maßstab/Scale	1:50
Profil/Profile	28x135	Datum/Date	13.06.2025
Zeichner/Drafter	SRM	File	2818400.dwg

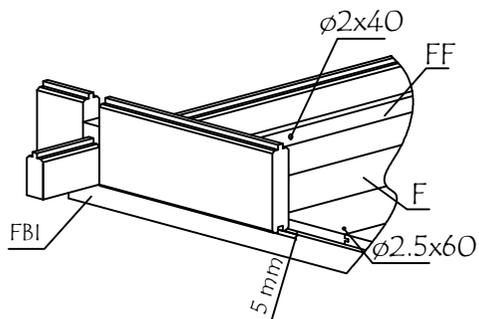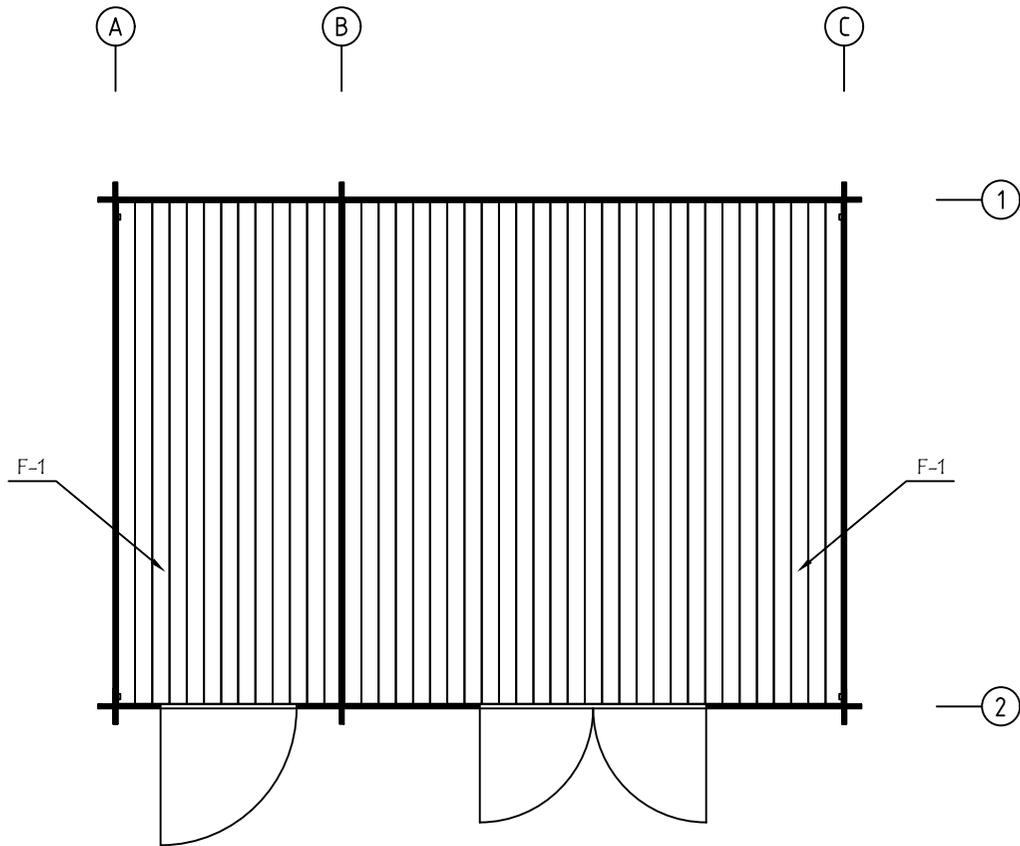




Model	2818400	Seite/Page	11
Zeichnung/Drawing	FUSSBODENBRETTER - FLOOR BOARDS	Maßstab/Scale	1:50
Profil/Profile	114x18 oder - or 88x18	Datum/Date	13.06.2025
Zeichner/Drafter	SRM	File	2818400.dwg

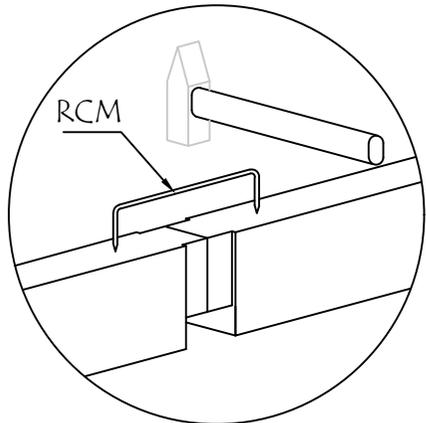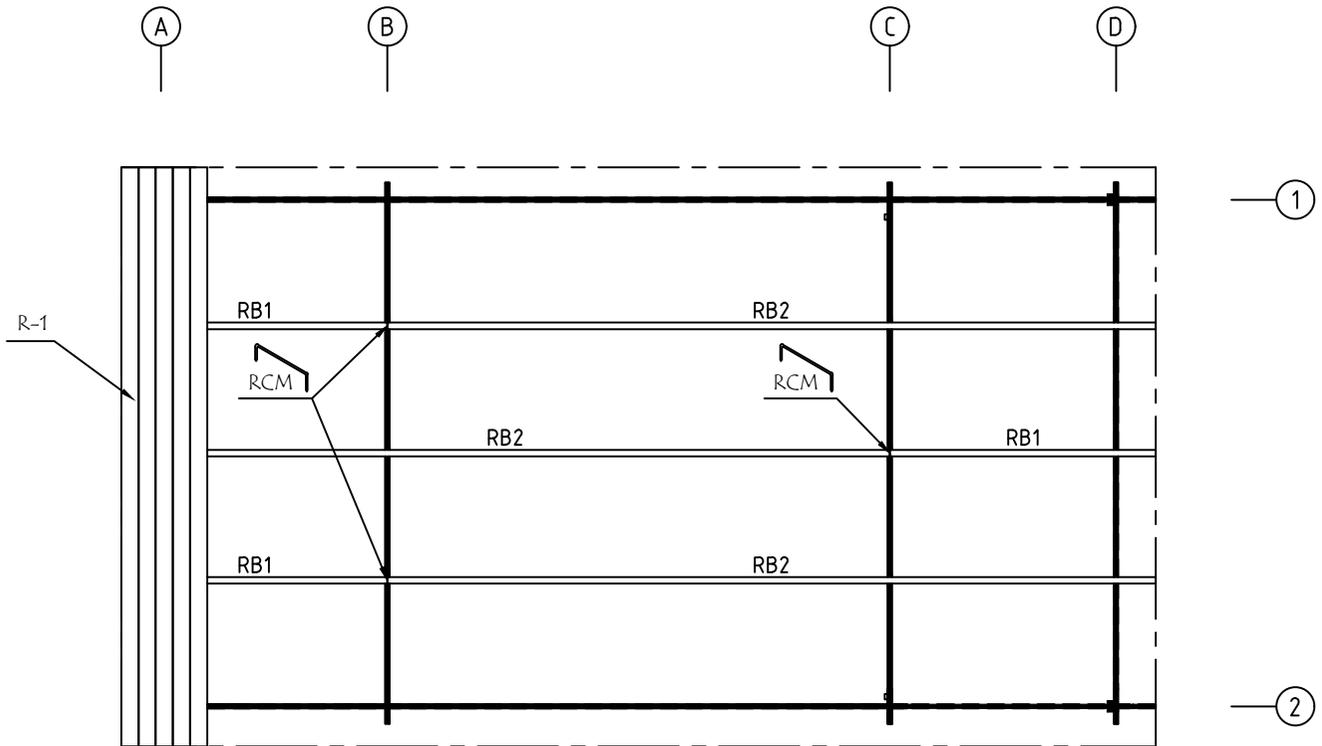

Model	2818400	Seite/Page	12
Zeichnung/Drawing	DACH-PLAN - ROOF PLAN	Maßstab/Scale	1:50
Profil/Profile	88x18 oder- or 114x18 / 43x140	Datum/Date	13.06.2025
Zeichner/Drafter	SRM	File	2818400.dwg

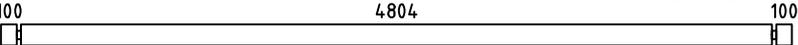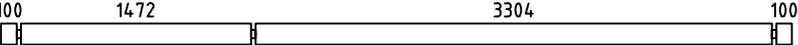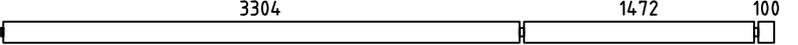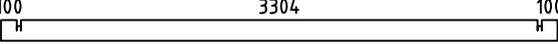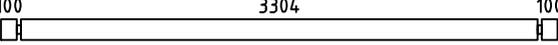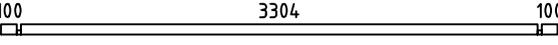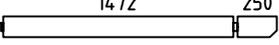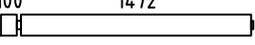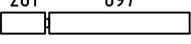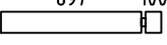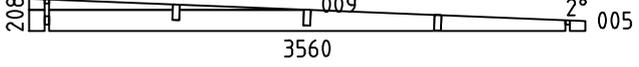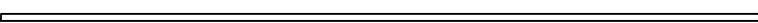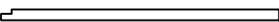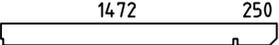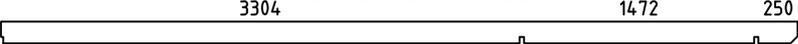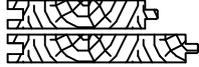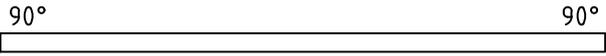Pos	Bestimmung-Specification 2818400	Stck. Pcs.	Profil Profile (mm)	Länge Length (mm)	
001	OHNE FEDER - WITHOUT TONGUE 	2	28x135	5096	
002	ERZATZBOHLE-SPARE BEAM 	1	28x135	5060	
003		14	28x135	5060	
004		1	28x135	4946	
006		1	28x135	3560	
007		42	28x135	3560	
008		3	28x68	3560	
010	OHNE FEDER - WITHOUT TONGUE 	2	28x135	1764	
011		1	28x135	1614	
012		14	28x135	1206	
013		14	28x135	1025	
014		14	28x135	409	
WA-1 WB-1 WC-1 WD-1		1 1 1 1	28x208	3560	
SH	SCHLAGHOLZ - HAMMER BLOCK 28 MM 	2	28X135	300	
FBI1	FUNDAMENTHOLZ (IMM) - FOUNDATION BEAM (IMM) 	7	45x45	4850	
P1	PFOSTEN - POST 	2	70x70	1780	
RB1	DACHBALKEN - ROOF BEAM 	3	43x140	1764	
RB2	DACHBALKEN - ROOF BEAM 	3	43x140	5096	
R-1	DACHBRETT - ROOFBOARD 88mm or-oder 114mm 	78+1 61+1	88x18 114x18	3815	
F-1	FUSSBODENBRETT - FLOOR BOARDS 88mm or-oder 114mm 	55+1 42+1	88x18 114x18	3300	
FF-1	FUSSBODENLEISTEN FLOOR STRIPS 		18x35	26,0 lfm/rm	
GB1-1	GIEBELLEISTE - GABLE MOULDING 	2	18x120	3870	
Model	2818400	Datum/Date	13.06.2025	Seite/Page	1/3

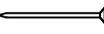Pos	Bestimmung-Specification 2818400		Stck. Pcs.	Profil Profile (mm)	Länge Length (mm)
EB1-1	TRAUFENBRETTER - EAVES BOARD		2	18x120	3430
EB1-2	TRAUFENBRETTER - EAVES BOARD		2	18x120	3448
ES-1	TRAUFENLEISTE - EAVES STRIPS		4	30x40	3430
GS-1	GIEBELDECKLEISTE - GABLE COVER STRIPS		1	18x70	3086
GS-2	GIEBELDECKLEISTE - GABLE COVER STRIPS		3	18x70	3820
SS-1	STURMLEISTE - STORM PROTECTION		2	18x35	1950
SS-2	STURMLEISTE - STORM PROTECTION		2	18x35	2070
RCM	DACHBALKEN BEFESTIGUNGSMETALLE M6 200MM - ROOFBEAMS CONNECTING METAL M6 200MM		3		
HS1	SCHRAUBEN FÜR WANDBOHLNEN BEFESTIGUNG METALLESCREW - SCREWS FOR WALLBEAMS CONNECTING METAL WBM		12	Ø3.5x35	
HS34	SCHRAUBEN FÜR GIEBELLEISTE - SCREWS FOR GABLE MOULDING / GB 20		120	Ø4.5x50	
	SCHRAUBEN FÜR PFOSTEN - SCREWS FOR POST / P		4		
	SCHRAUBEN FÜR TRAUFBRETTER - SCREWS FOR EAVES BOARD / EB		32		
	SCHRAUBEN FÜR TRAUFBRETTER - SCREWS FOR EAVES STRIPS / ES		32		
	SCHRAUBEN FÜR GIEBELDECKLEISTEN - SCREWS FOR GABLE COVER STRIPS / GS		32		
HS38	SCHRAUBEN FÜR 1. BOHLENREIHE - SCREWS FOR 1. WALL BEAM		21	Ø4.5x90	
HS511	SCHRAUBEN FÜR DACHBALKEN - SCREWS FOR ROOF BEAM / RB		15	Ø6x160	
HS52	SCHRAUBEN FÜR STURMLEISTE - SCREWS FOR STORM PROTECTION / SS		12	Ø6x40	
HS52	SCHRAUBEN FÜR REGULIERUNGSSCHRAUBE FÜR PFOSTEN - SCREWS FOR POST HEIGHT ADJUSTMENT / PRN		8	Ø6x40	
NF32	NÄGEL FÜR DACHBRETTER - NAILS FOR ROOF BOARDS / R		1210	Ø2.5x60	
	NÄGEL FÜR FUSSBODENBRETTER - NAILS FOR FLOOR BOARDS / F		590		
NF21	NÄGEL FÜR FUSSBODENLEISTE - NAILS FOR FLOOR STRIPS / FF		55	Ø2x40	
KL	DICHTSCHEIBE FÜR STURMLEISTE - WASHER FOR STORM PROTECTION / SS		12	M6x18	
WBM1	WANDBOHLNEN BEFESTIGUNG METALLE - WALLBEAMS CONNECTING METAL		3	20x20	
Model	2818400	Datum/Date	13.06.2025	Seite/Page	2/3

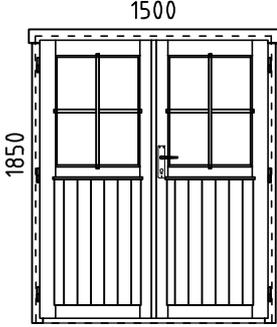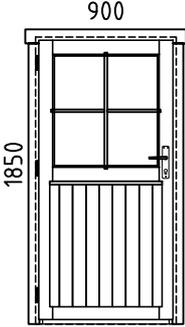Pos	Bestimmung-Specification 2818400		Stck. Pcs.	Profil Profile (mm)	Länge Length (mm)
PRN	REGULIERUNGSSCHRAUBE FÜR PFOSTEN - POST HEIGHT ADJUSTMENT		2		
AST	TÜR - DOOR	DIN RECHTS/RIGHT HANDED	1	1500x1850	
					
AST	TÜR - DOOR	DIN LINKS/LEFT HANDED	1	900x1850	
					
	BITTE SELBER ANPASSEN (FALLS NÖTIG)! - CUT INTO LENGTH ON SITE (IF NEEDED)!				
Model	2818400	Datum/Date	13.06.2025	Seite/Page	3/3