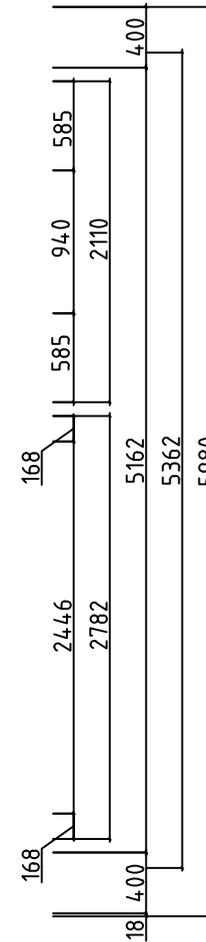
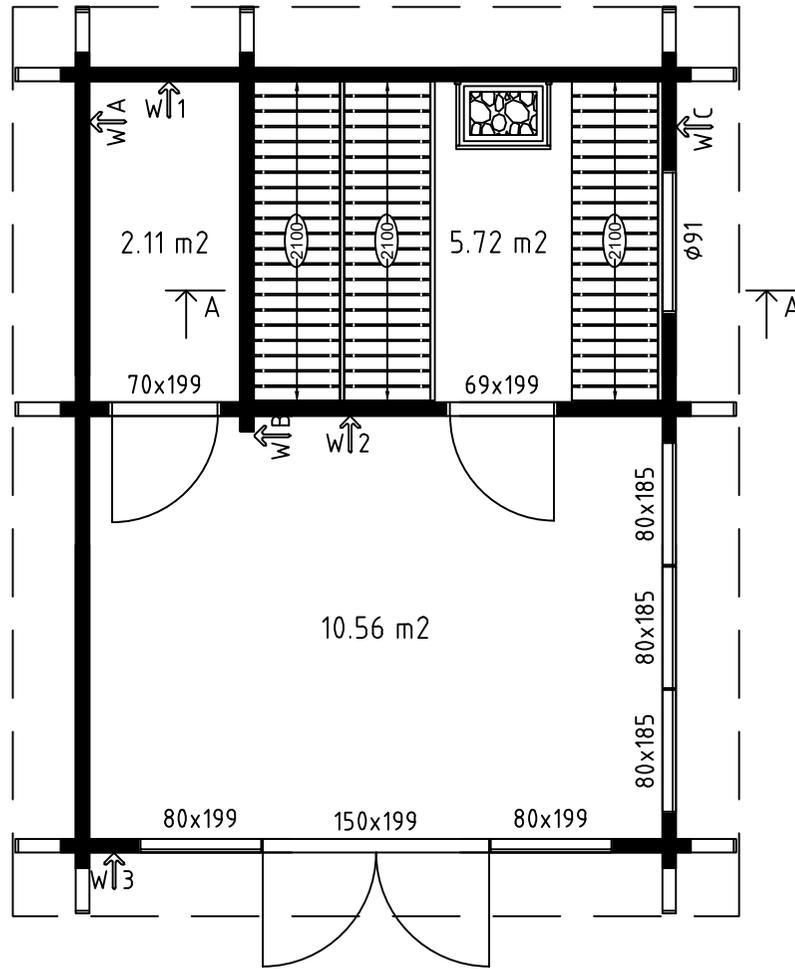
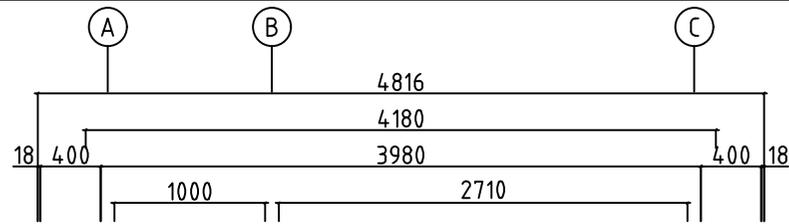
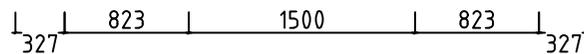


Name	9006160	Seite/Page	1
Zeichnung/Drawing	3 D	Maßstab/Scale	
Profil/Profile	90x160	Datum/Date	04.08.2022
Zeichner/Drafter	SRM	File	9006160.dwg






Wir empfehlen, die Länge der Ofenschutz auf eine geeignete Länge zu kürzen. Beachten Sie die Mindestsicherheitsabstände im Anleitung!

We recommend cutting the lengths of the heater protection details to a suitable length. Pay attention to the minimum safety distances in the heater manual!





Model	9006160	Seite/Page	2
Zeichnung/Drawing	GRUNDPLAN - GROUNDPLAN	Maßstab/Scale	1:50
Profil/Profile	90x160	Datum/Date	04.08.2022
Zeichner/Drafter	SRM	File	9006160 .dwg

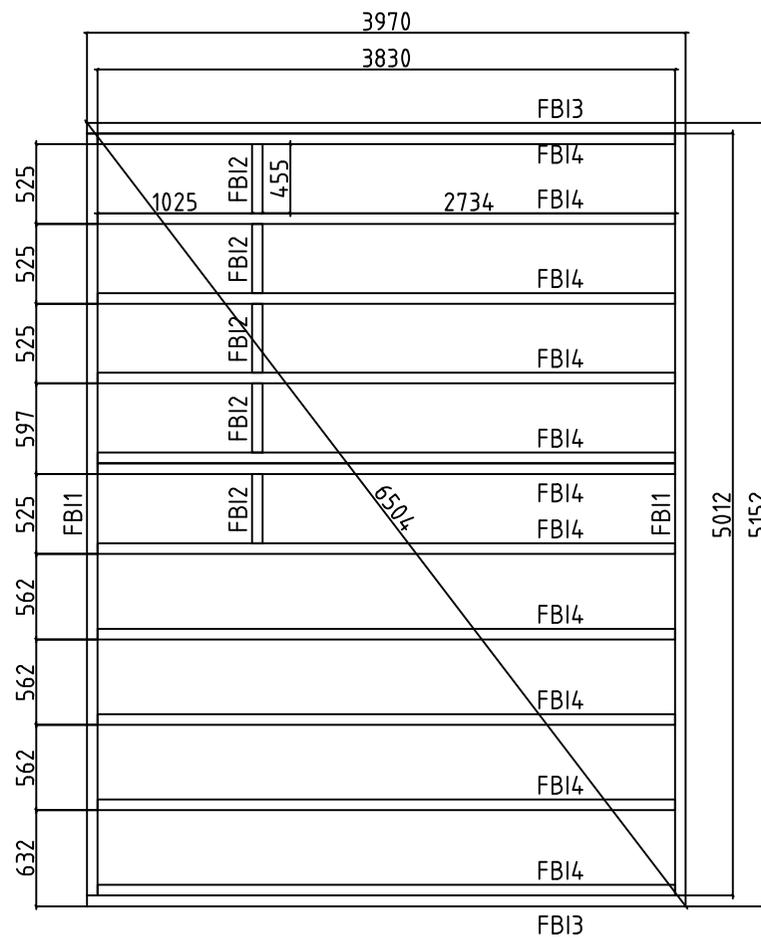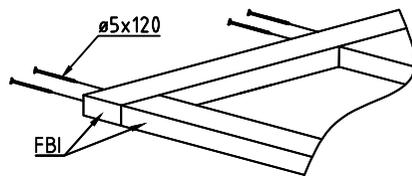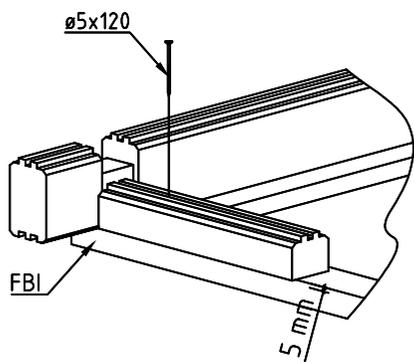


Model	9006160	Seite/Page	3
Zeichnung/Drawing	FUNDAMENTHOLZ (IMM) - FOUNDATION BEAM (IMM)	Maßstab/Scale	1:50
Profil/Profile	70X45	Datum/Date	04.08.2022
Zeichner/Drafter	SRM	File	9006160.dwg

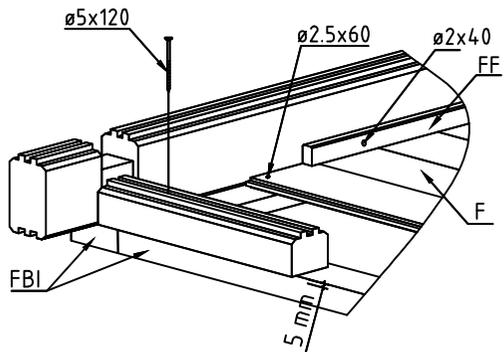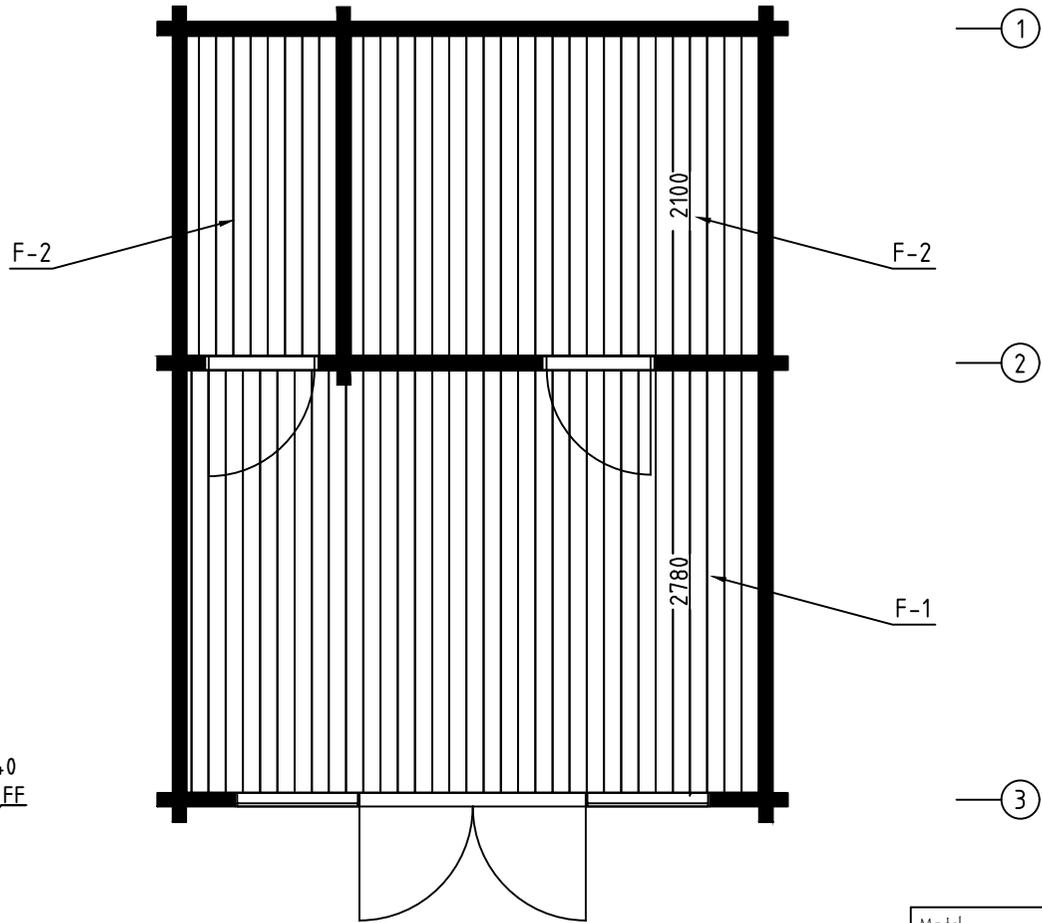
Ⓐ Ⓑ Ⓒ




Model	9006160	Seite/Page	4
Zeichnung/Drawing	FUSSBODENBRETTER-FLOOR BOARDS	Maßstab/Scale	1:50
Profil/Profile	114x28	Datum/Date	04.08.2022
Zeichner/Drafter	SRM	File	9006160 .dwg

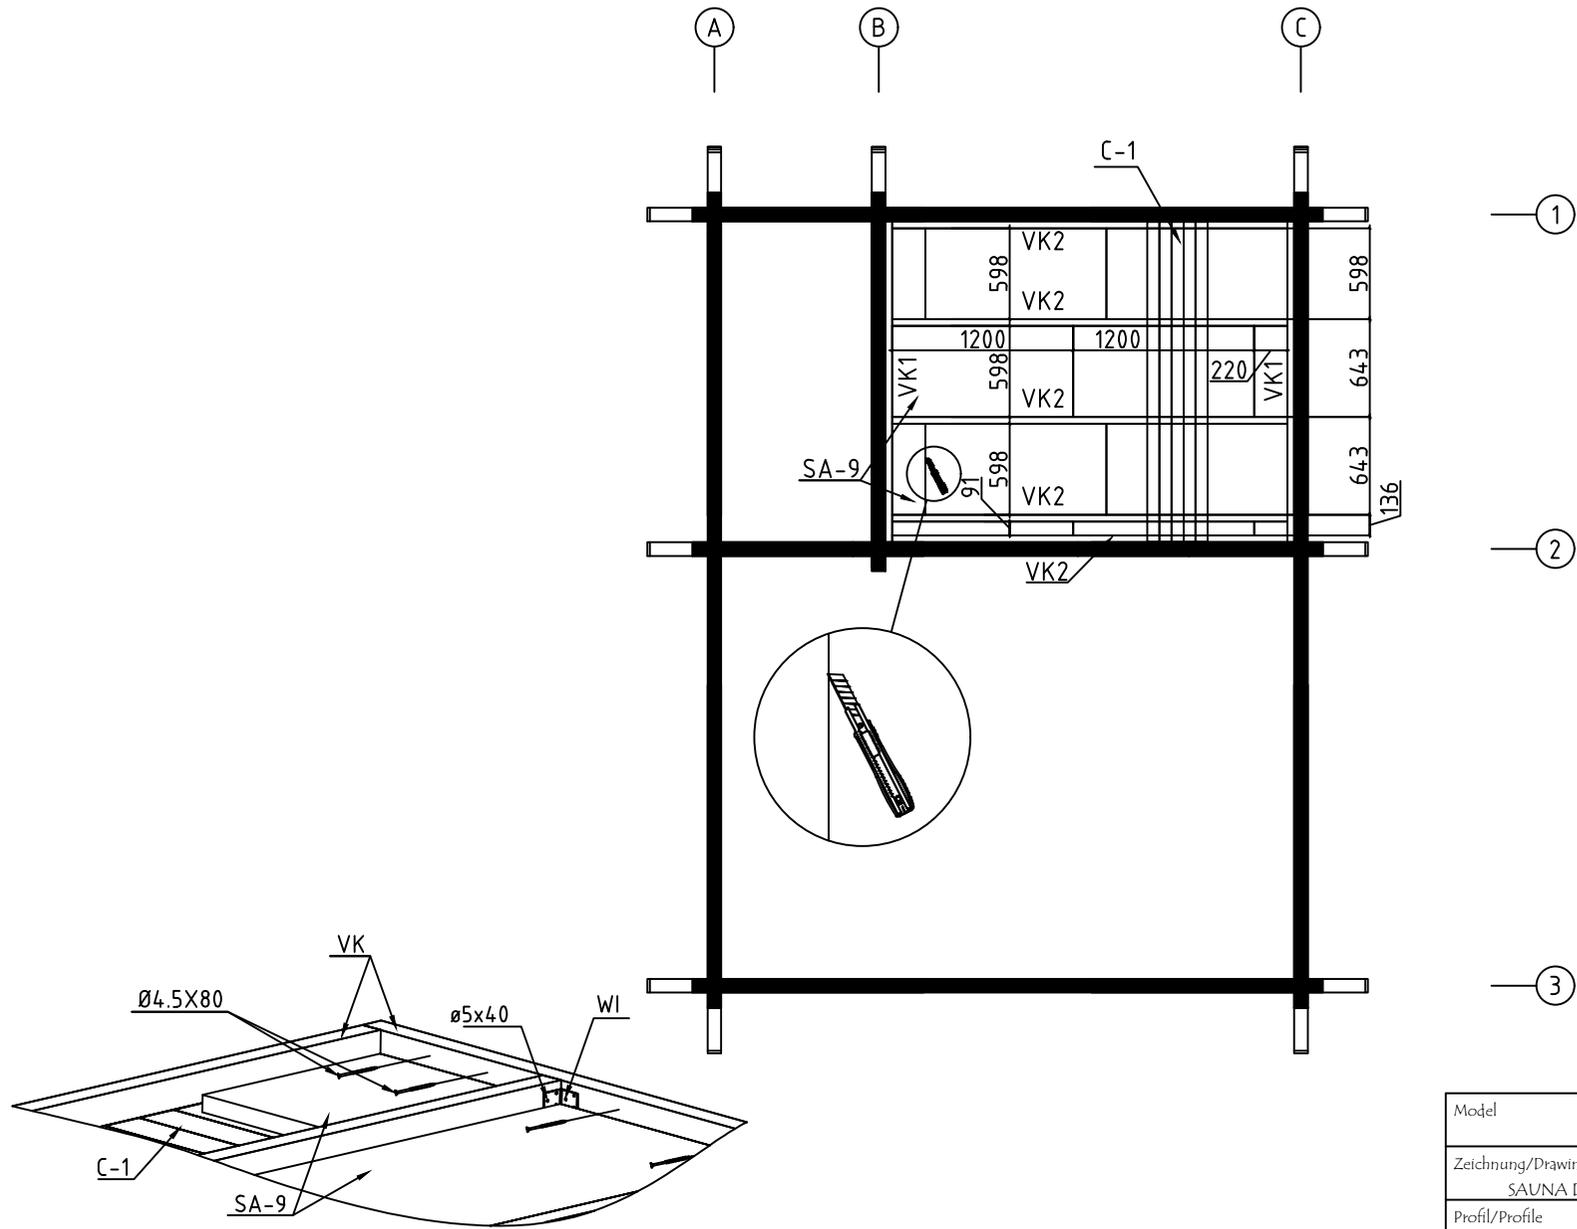

Model	9006160	Seite/Page	5
Zeichnung/Drawing	SAUNA DECKENBRETTER-CEILING BOARDS	Maßstab/Scale	1:50
Profil/Profile	80x15 / 45x70	Datum/Date	04.08.2022
Zeichner/Drafter	SRM	File	9006160 .dwg

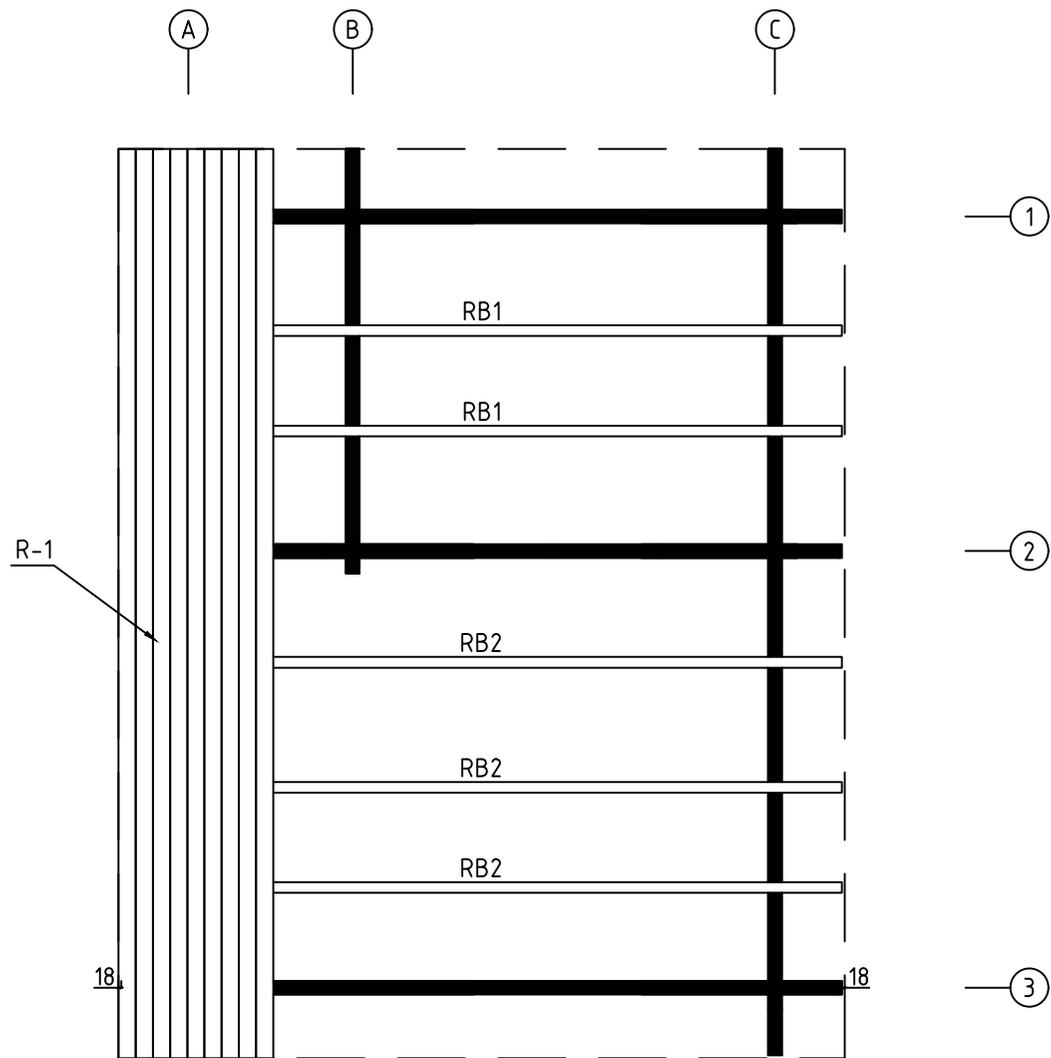


Model	9006160	Seite/Page	6
Zeichnung/Drawing	DACHBRETT-ROOFBOARD	Maßstab/Scale	1:50
Profil/Profile	88X18 oder-or 114X18 / 70X140	Datum/Date	04.08.2022
Zeichner/Drafter	SRM	File	9006160 .dwg

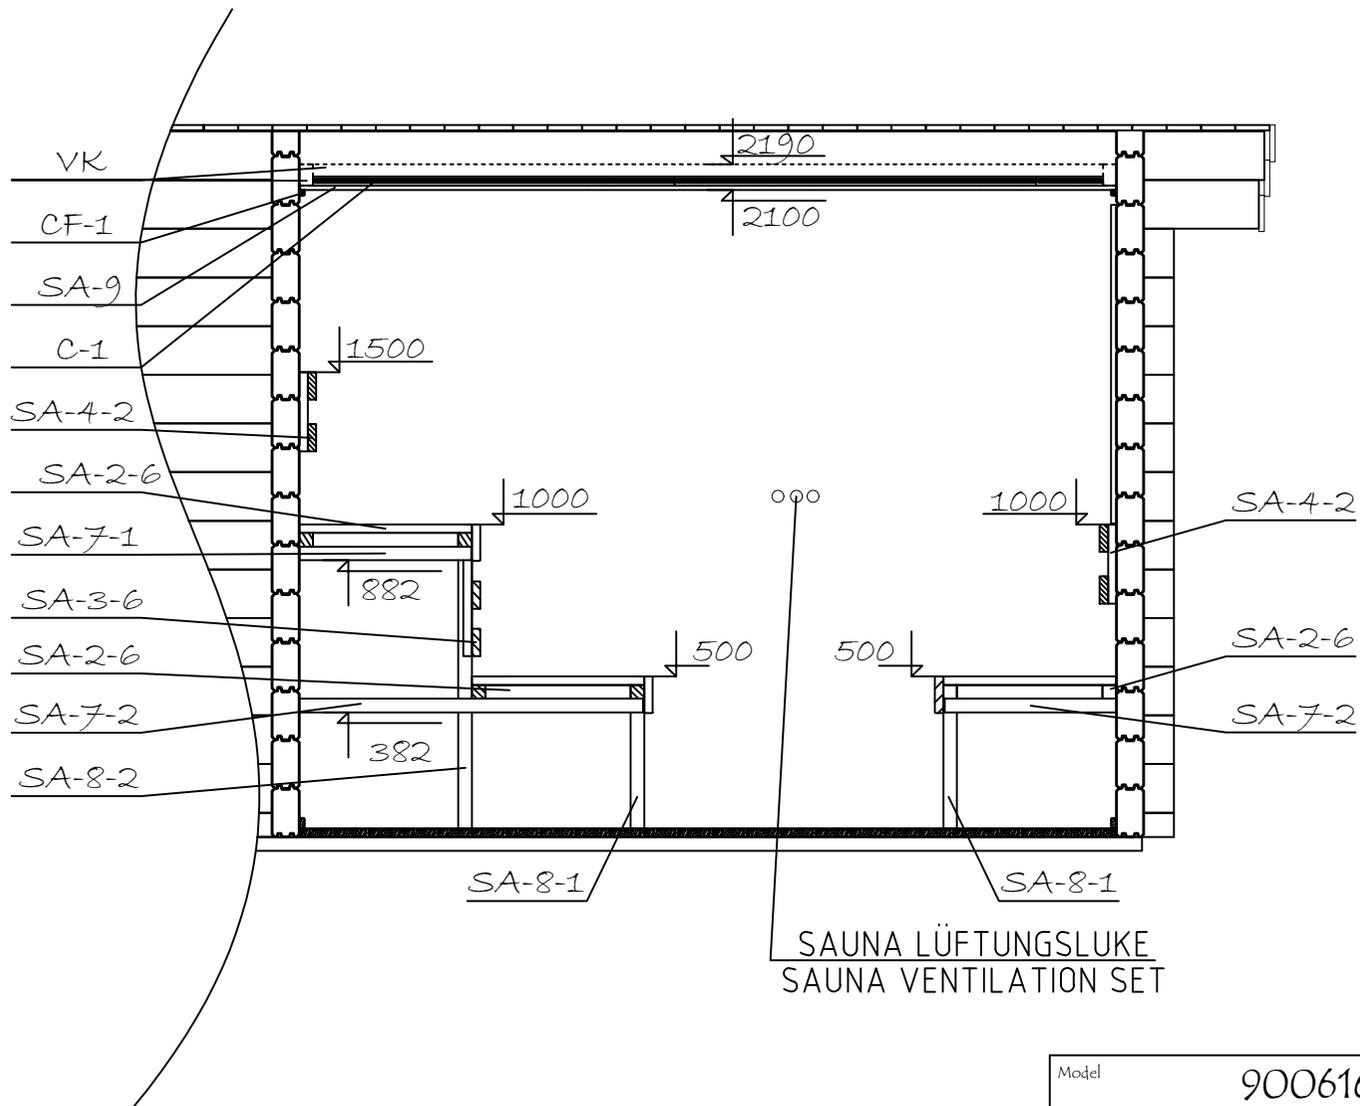


SAUNA LÜFTUNGSLUKE
SAUNA VENTILATION SET


Model	9006160	Seite/Page	7
Zeichnung/Drawing	SCHNITT A - CUT A	Maßstab/Scale	1:50
Profil/Profile	90x160	Datum/Date	04.08.2022
Zeichner/Drafter	SRM	File	9006160 .dwg

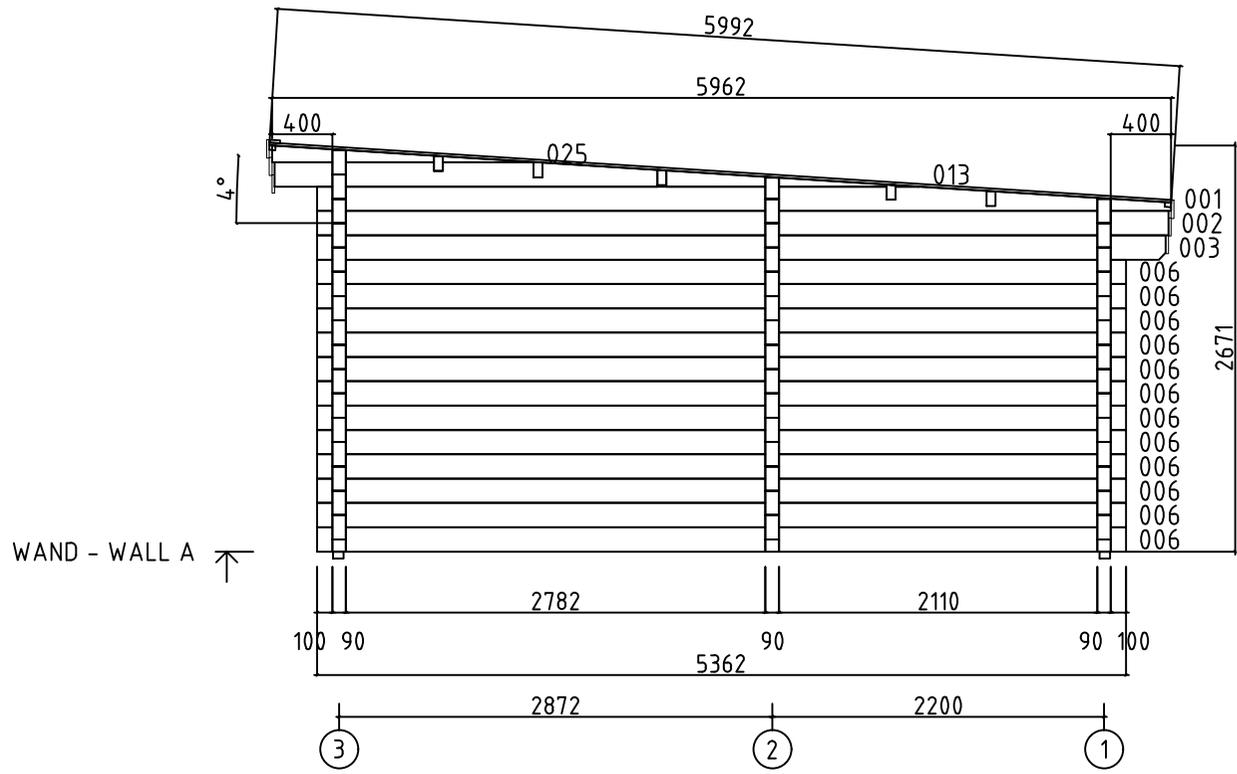


Model	9006160	Seite/Page	8
Zeichnung/Drawing	WAND - WALL A	Maßstab/Scale	1:50
Profil/Profile	90x160	Datum/Date	04.08.2022
Zeichner/Drafter	SRM	File	9006160 .dwg

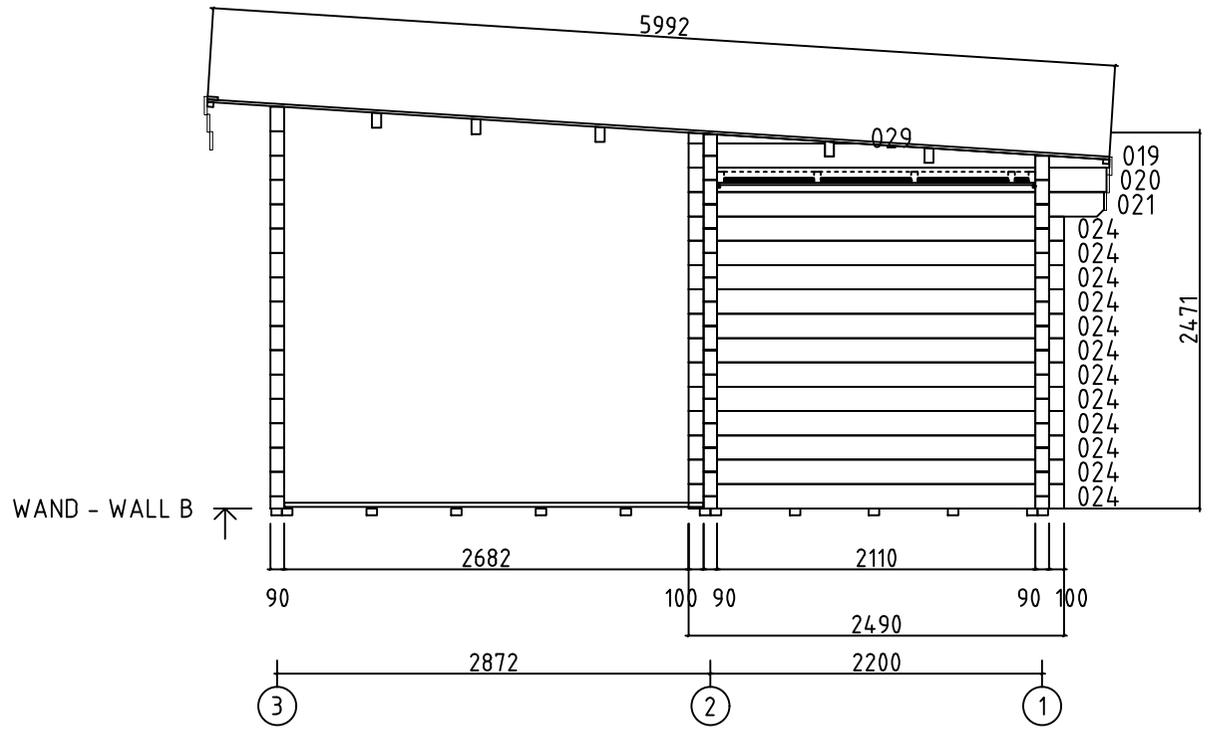

Model	9006160	Seite/Page	9
Zeichnung/Drawing	WAND - WALL B	Maßstab/Scale	1:50
Profil/Profile	90x160	Datum/Date	04.08.2022
Zeichner/Drafter	SRM	File	9006160 .dwg














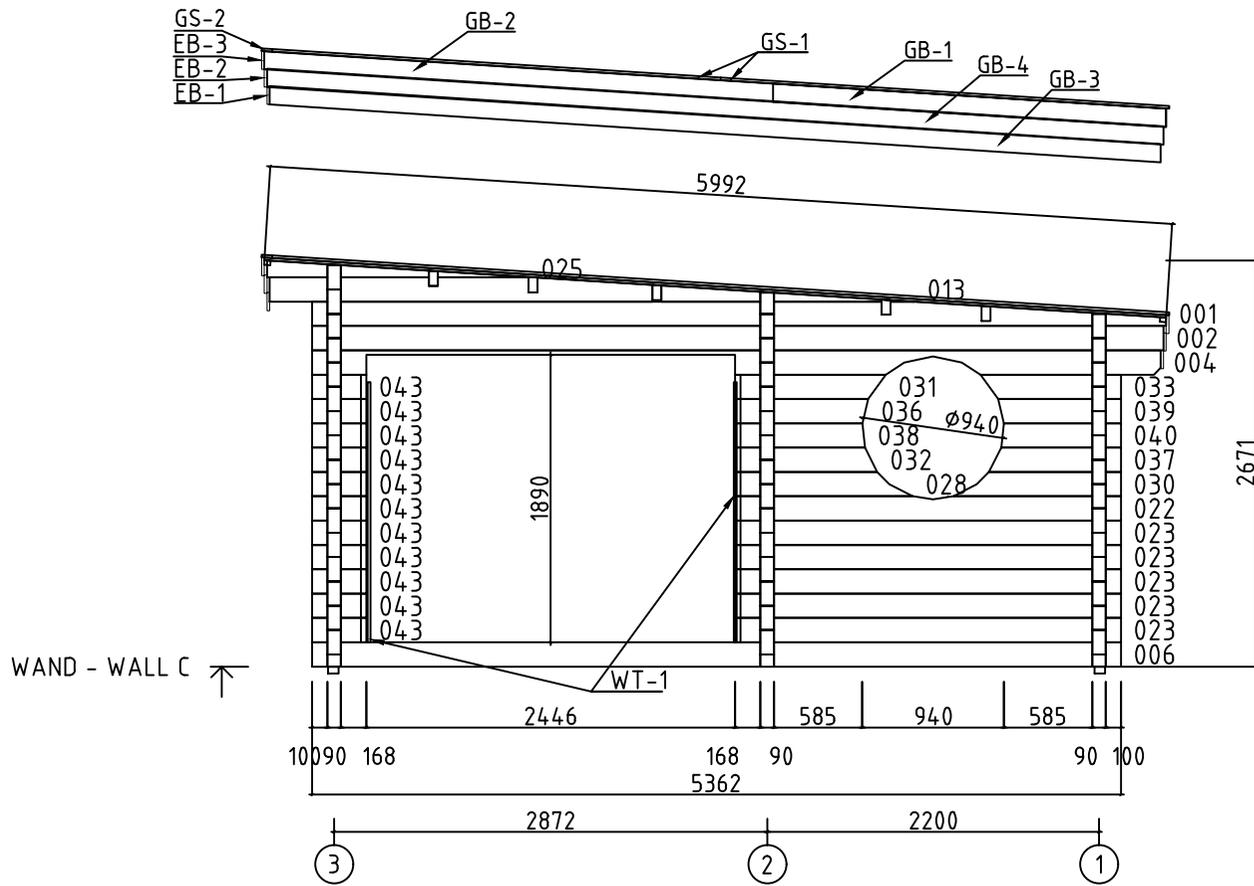











Model	9006160	Seite/Page	10
Zeichnung/Drawing	WAND - WALL C	Maßstab/Scale	1:50
Profil/Profile	90x160	Datum/Date	04.08.2022
Zeichner/Drafter	SRM	File	9006160 .dwg



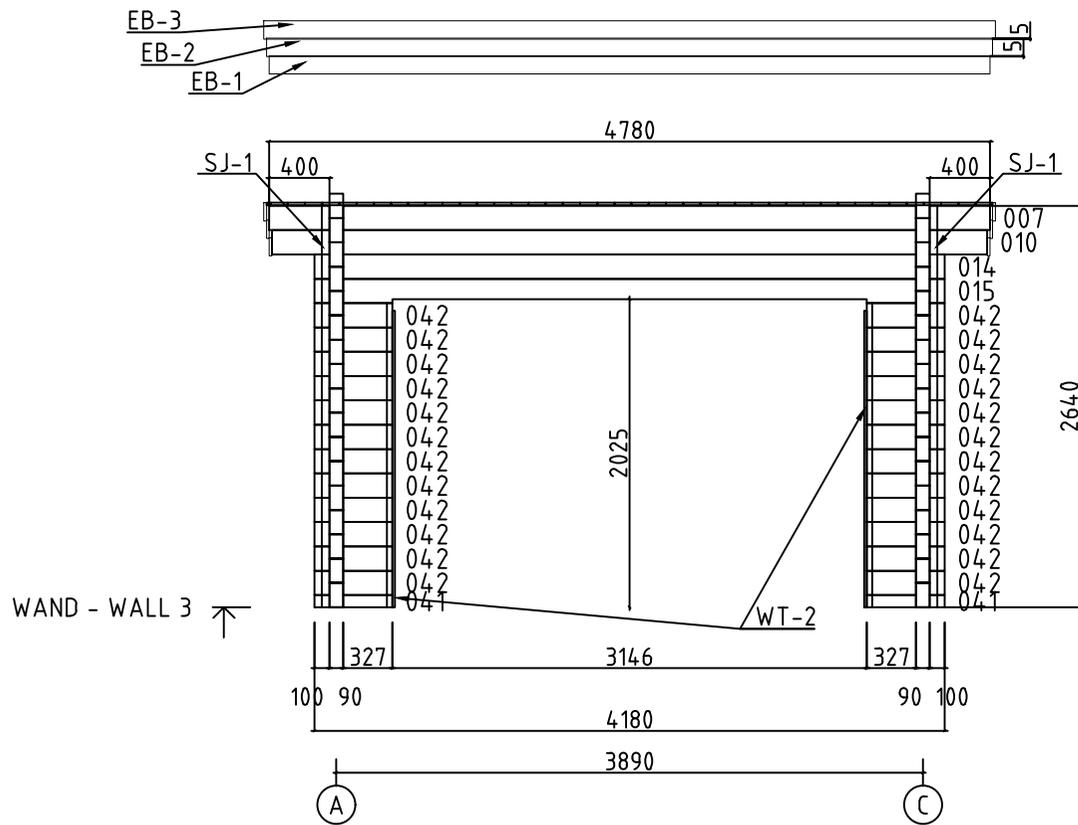


Model	9006160	Seite/Page	13
Zeichnung/Drawing	WAND - WALL 3	Maßstab/Scale	1:50
Profil/Profile	90x160	Datum/Date	04.08.2022
Zeichner/Drafter	SRM	File	9006160 .dwg

Pos	Bestimmung-Specification 9006160	Stck. Pcs.	Profil Profile (mm)	Länge Length (mm)	
002	100 2782 2110 382 	2	90x160	5644	
003	100 2782 2110 364 	1	90x160	5626	
004	100 2782 2110 364 	1	90x160	5626	
005	100 5172 ERZATZBOHLE-SPARE BEAM 	1	90x160	5362	
006	100 2782 2110 100 	13	90x160	5362	
007	400 3799 400 OHNE FEDER - WITHOUT TONGUE 	1	90x160	4779	
008	400 1000 2709 400 	1	90x137	4779	
009	400 1000 2709 400 OHNE FEDER - WITHOUT TONGUE 	1	90x160	4779	
010	382 3799 382 	1	90x160	4743	
011	382 1000 2709 382 	1	90x160	4743	
012	382 1000 2709 382 	1	90x160	4743	
014	100 3799 100 	1	90x160	4179	
015	100 3799 100 	1	90x160	4179	
016	100 1000 2709 100 	1	90x160	4179	
017	100 1000 2709 100 	12	90x160	4179	
018	100 1000 2709 100 	1	90x80	4179	
020	100 2110 382 	1	90x160	2772	
021	100 2110 364 	1	90x160	2754	
022	168 2110 100 	1	90x160	2558	
023	168 2110 100 	5	90x160	2558	
024	100 2110 100 	12	90x160	2490	
026	127 1276 	1	90x80	1493	
027	127 1276 	12	90x160	1493	
Model	9006160	Datum/Date	04.08.2022	Seite/Page	1/5

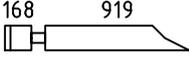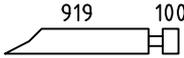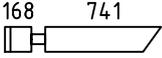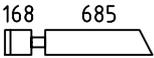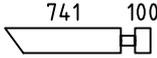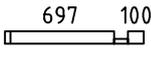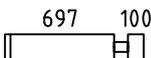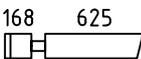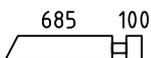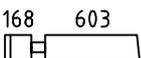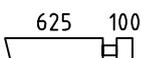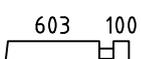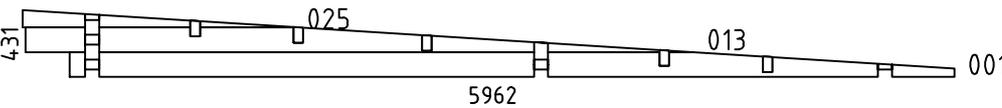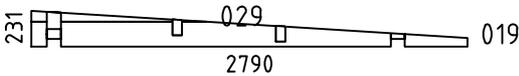Pos	Bestimmung-Specification 9006160	Stck. Pcs.	Profil Profile (mm)	Länge Length (mm)	
028	168 919 	1	90x160	1177	
030	919 100 	1	90x160	1109	
031	168 741 	1	90x160	999	
032	168 685 	1	90x160	943	
033	741 100 	1	90x160	931	
034	697 100 	1	90x80	887	
035	697 100 	12	90x160	887	
036	168 625 	1	90x160	883	
037	685 100 	1	90x160	875	
038	168 603 	1	90x160	861	
039	625 100 	1	90x160	815	
040	603 100 	1	90x160	793	
041	327 100 	2	90x80	517	
042	327 100 	24	90x160	517	
043	100 168 	11	90x160	358	
044	100 127 	1	90x80	317	
045	100 127 	12	90x160	317	
SH	SCHLAGHOLZ - HAMMER BLOCK 70 MM 	2	90x160	300	
WA-1 WC-1		1 1	90x431	5962	
WB-1		1	90x231	2790	
FBI1	FUNDAMENTHOLZ (IMM) - FOUNDATION BEAM (IMM) 	2	70x45	5012	
FBI3	FUNDAMENTHOLZ (IMM) - FOUNDATION BEAM (IMM) 	2	70x45	3969	
Model	9006160	Datum/Date	04.08.2022	Seite/Page	2/5

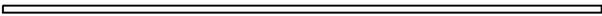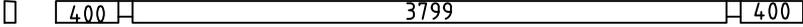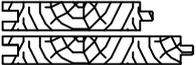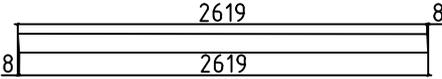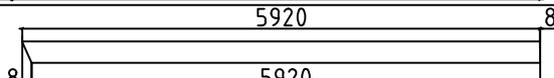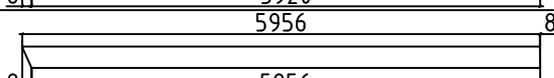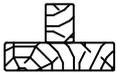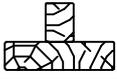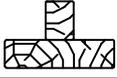Pos	Bestimmung-Specification 9006160	Stck. Pcs.	Profil Profile (mm)	Länge Length (mm)	
FBI4	FUNDAMENTHOLZ (IMM) - FOUNDATION BEAM (IMM) 	11	70x45	3829	
FBI2	FUNDAMENTHOLZ (IMM) - FOUNDATION BEAM (IMM) 	5	70x45	447	
RB1	DACHBALKEN - ROOF BEAM 	2	70x140	4779	
RB2	DACHBALKEN - ROOF BEAM 	3	70x140	4779	
R-1	DACHBRETT-ROOFBOARD 88mm or-oder 114mm 	55+1 43+1	88x18 114x18	5990	
F-1	FUSSBODENBRETTER-FLOOR BOARDS 	34+1	114x28	2780	
F-2	FUSSBODENBRETTER-FLOOR BOARDS 	33	114x28	2100	
FF-1	FUSSBODENLEISTEN FLOOR STRIPS 		18x35	31.0 lfm/rm	
GB-1	GIEBELLEISTE - GABLE MOULDING 	2	18x120	2627	
GB-2	GIEBELLEISTE - GABLE MOULDING 	2	18x120	3380	
GB-3	GIEBELLEISTE - GABLE MOULDING 	2	18x120	5928	
GB-4	GIEBELLEISTE - GABLE MOULDING 	2	18x120	5964	
EB-1	TRAUFBRETT - EAVES BOARD 	2	18x120	4779	
EB-2	TRAUFBRETT - EAVES BOARD 	2	18x120	4815	
EB-3	TRAUFBRETT - EAVES BOARD 	2	18x120	4851	
ES-1	TRAUFELEISTE - EAVES STRIPS 	2	30x40	4815	
GS-1	GIEBELDECKLEISTE - GABLE COVER STRIPS 	4	18x70	2980	
GS-2	GIEBELDECKLEISTE - GABLE COVER STRIPS 	1	18x70	4816	
WT-1	FIXIRUNGSLEISTE FÜR FENSTER - FIXING FILLET FOR WINDOW 	2	43x90	1710	
WT-2	FIXIRUNGSLEISTE FÜR FENSTER - FIXING FILLET FOR WINDOW 	2	43x90	1950	
DT-1	FIXIRUNGSLEISTE FÜR TÜR - FIXING FILLET FOR DOOR 	4	43x90	1950	
SJ-1	GEWINDESTANGE M10 - TREADED ROD M10 	2		2350	
SJ-2	GEWINDESTANGE M10 - TREADED ROD M10 	2		2670	
Model	9006160	Datum/Date	04.08.2022	Seite/Page	3/5

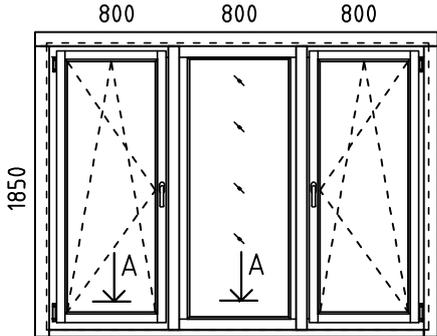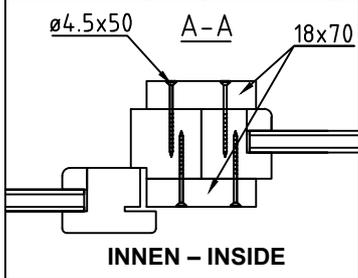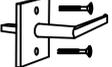Pos	Bestimmung-Specification 9006160		Stck. Pcs.	Profil Profile (mm)	Länge Length (mm)
HS	SCHRAUBEN FÜR GIEBELLEISTE - SCREWS FOR GABLE MOULDING GB		134	Ø4.5X45	
HS	SCHRAUBEN FÜR TRAUFELEISTE - SCREWS FOR EAVES STRIPS ES		24	Ø4.5X45	
HS	SCHRAUBEN FÜR GIEBELDECKLEISTEN - SCREWS FOR GABLE COVER STRIPS GS		34	Ø4.5X45	
HS	SCHRAUBEN FÜR VERBINDUNGSSCHRAUBEN FENSTER - SCREW FOR FIXING WINDOW		64	Ø4.5X50	
HS	SCHRAUBEN FÜR TRAUFELEMENTE - SCREWS FOR EAVES ELEMENT GB		8	Ø4.5X50	
HS	SCHRAUBEN FÜR 1. BOHLENREIHE - SCREWS FOR 1. WALL BEAM		9	Ø5.0X120	
HS	SCHRAUBEN FÜR FUNDAMENTHOLZ (IMM) - SCREWS FOR FOUNDATION BEAM (IMM) FB		80	Ø5.0X120	
HS	SCHRAUBEN FÜR DACHBALKEN - SCREWS FOR ROOF BEAM RB		10	Ø6X160	
NF	NÄGEL FÜR DACHBRETTER - NAILS FOR ROOF BOARDS R		688	Ø2.5X60	
NF	NÄGEL FÜR FUSSBODENBRETTER - NAILS FOR FLOOR BOARDS F		740	Ø2.5X60	
NF	NÄGEL FÜR FUSSBODENLEISTE - NAILS FOR FLOOR STRIPS FF1		66	Ø2X40	
	FENSTER - WINDOW, ORT 1H	FESTSTEHEND/FIXED	1	Ø910	
					
	FENSTER - WINDOW, ORT 1H	DIN RECHTS/RIGHT HANDED FESTSTEHEND/FIXED DIN LINKS/LEFT HANDED	1 1 1	800x1850 800x1850 800x1850	
					
					
AMV	FENSTERGRIFF - WINDOW HANDLE FITTINGS		2		
Model	9006160	Datum/Date	04.08.2022	Seite/Page	4/5

Pos	Bestimmung-Specification 9006160	Stck. Pcs.	Profil Profile (mm)	Länge Length (mm)
	TÜR - DOOR, AST DIN LINKS/LEFT HANDED	1	700X1990	
UMV	TÜRGRIFF (AST) - DOOR HANDLE FITTINGS (AST) 	1		
	TÜR - DOOR, SAUNA DIN RECHTS/RIGHT HANDED	1	690x1990 (700X2000)	
	TÜR - DOOR, AST PRE FENSTER - WINDOW, AST ISO DIN RECHTS/RIGHT HANDED FESTSTEHEND/FIXED	1 2	1500X1990 800X1990	
UMV	TÜRGRIFF UND TÜRCYLINDER SET (AST PRE) - SET OF DOOR HANDLE AND CORE (AST PRE) 	1		
!	SAUNAMODULE WERDEN ZUSAMMEN GELIEFERT THE SAUNA PLATFORM MODULES ARE DELIVERED TOGETHER WITH THE INSTALLATION MATERIAL			
✂	BITTE SELBER ANPASSEN (FALLS NÖTIG)! - CUT INTO LENGTH ON SITE (IF NEEDED)!			
Model	9006160	Datum/Date	04.08.2022	Seite/Page 5/5

#001	A,C	5662	2	11.32	
#002	A,C	5644	2	11.29	
#003	A	5626	1	5.63	
#004	C	5626	1	5.63	
#005	1	5362	1	5.36	ERZATZBOHLE-SPARE BEAM
#006	A,C	5362	13	69.71	
#007	3	4779	1	4.78	OHNE FEDER - WITHOUT TONGUE
#008	2	4779	1	4.78	
#009	1	4779	1	4.78	OHNE FEDER - WITHOUT TONGUE
#010	3	4743	1	4.74	
#011	2	4743	1	4.74	
#012	1	4743	1	4.74	
#013	A,C	4276	2	8.55	
#014	3	4179	1	4.18	
#015	3	4179	1	4.18	
#016	2	4179	1	4.18	
#017	1	4179	12	50.15	
#018	1	4179	1	4.18	
#019	B	2790	1	2.79	
#020	B	2772	1	2.77	
#021	B	2754	1	2.75	
#022	C	2558	1	2.56	
#023	C	2558	5	12.79	
#024	B	2490	12	29.88	
#025	A,C	1733	2	3.47	
#026	2	1493	1	1.49	
#027	2	1493	12	17.92	
#028	C	1177	1	1.18	
#029	B	1122	1	1.12	
#030	C	1109	1	1.11	
#031	C	999	1	1	
#032	C	943	1	0.94	
#033	C	931	1	0.93	
#034	2	887	1	0.89	
#035	2	887	12	10.64	

#036	C	883	1	0.88
#037	C	875	1	0.88
#038	C	861	1	0.86
#039	C	815	1	0.82
#040	C	793	1	0.79
#041	3	517	2	1.03
#042	3	517	24	12.41
#043	C	358	11	3.94
#044	2	317	1	0.32
#045	2	317	12	3.8
KOKKU			154	332.88