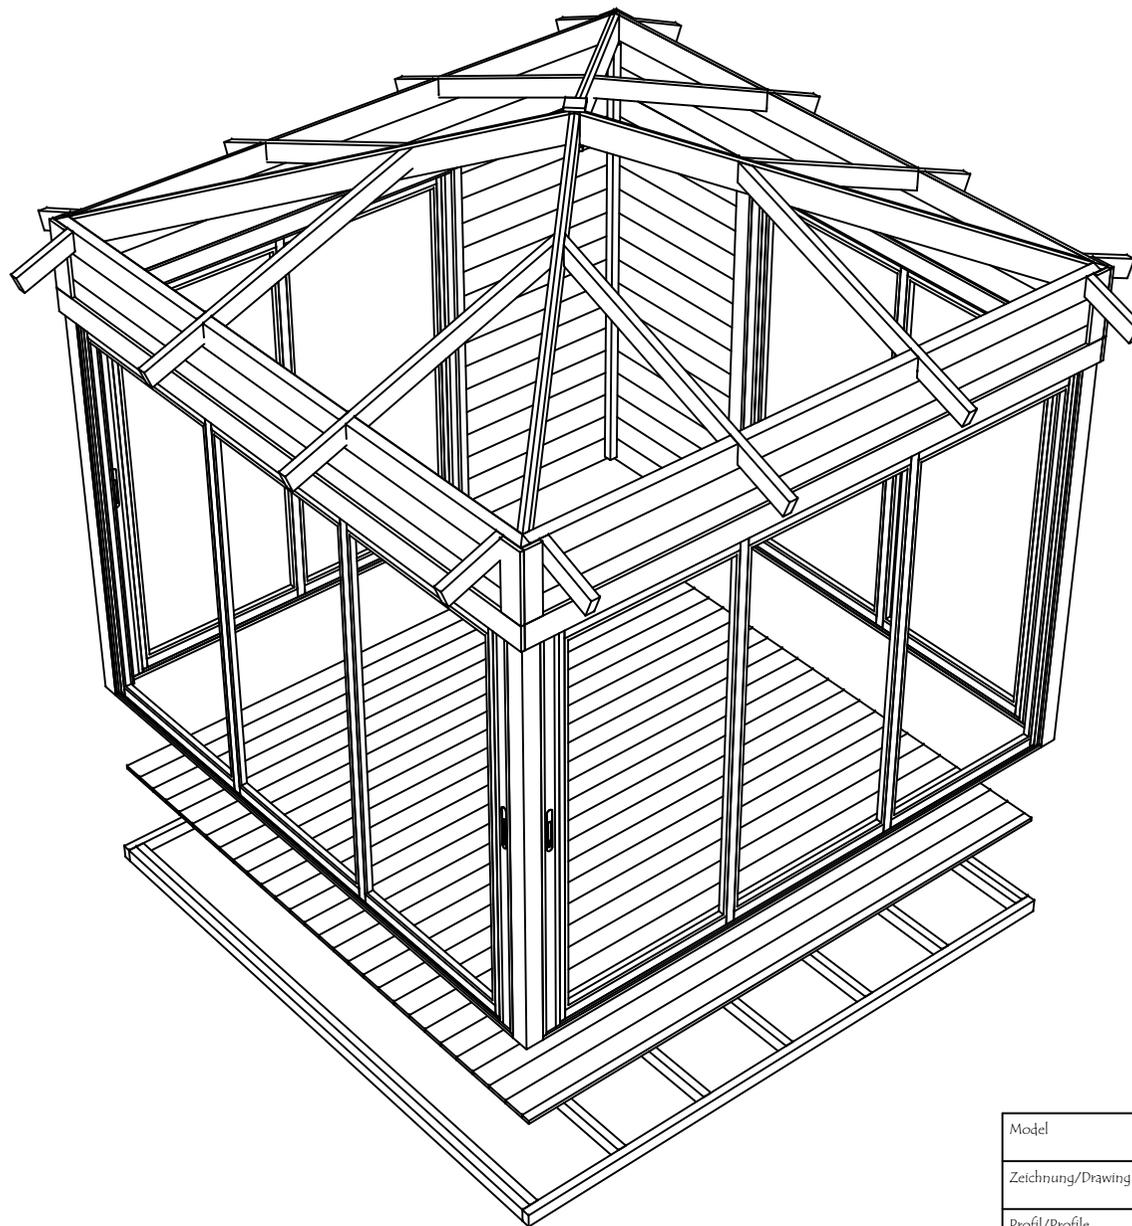
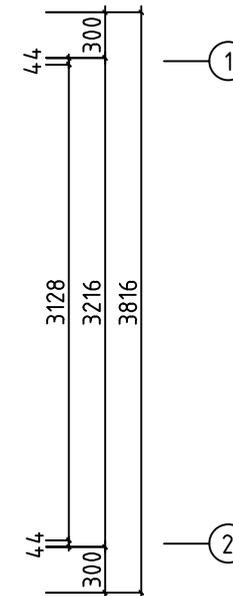
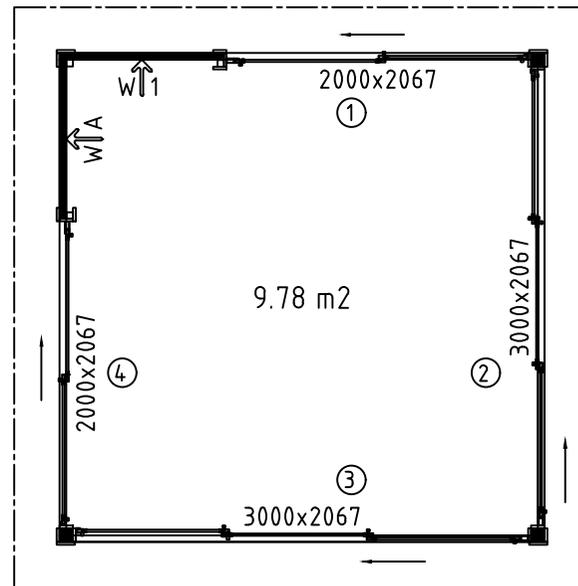
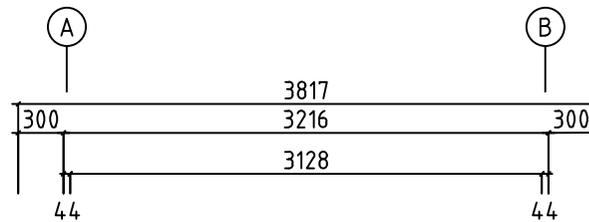


Model	4458131	Seite/Page	1
Zeichnung/Drawing	3D	Maßstab/Scale	
Profil/Profile	44x135	Datum/Date	27.03.2025
Zeichner/Drafter	SRM	File	4458131.dwg

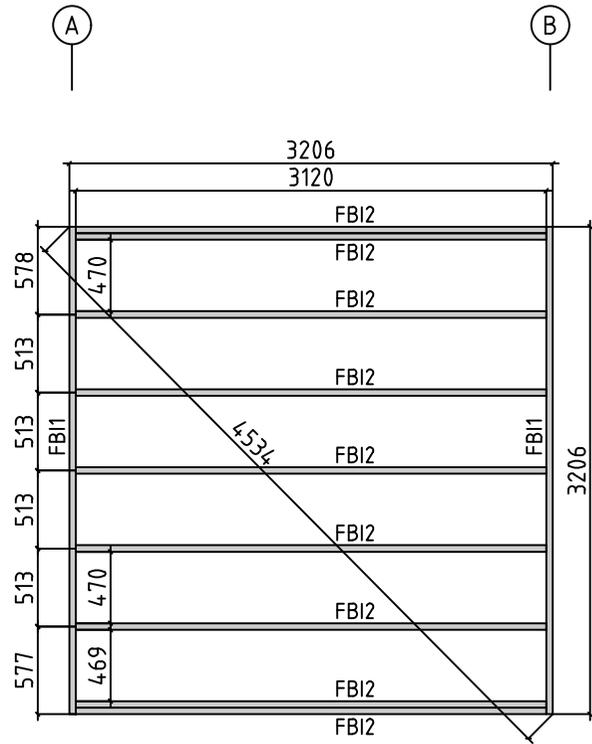
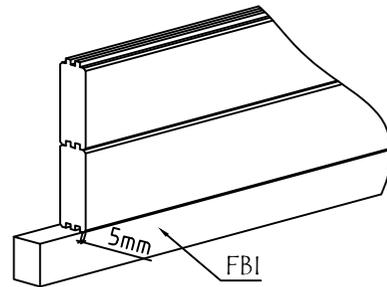
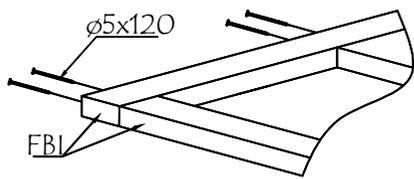


Model	4458131	Seite/Page	2
Zeichnung/Drawing	3D	Maßstab/Scale	
Profil/Profile	44x135	Datum/Date	27.03.2025
Zeichner/Drafter	SRM	File	4458131.dwg

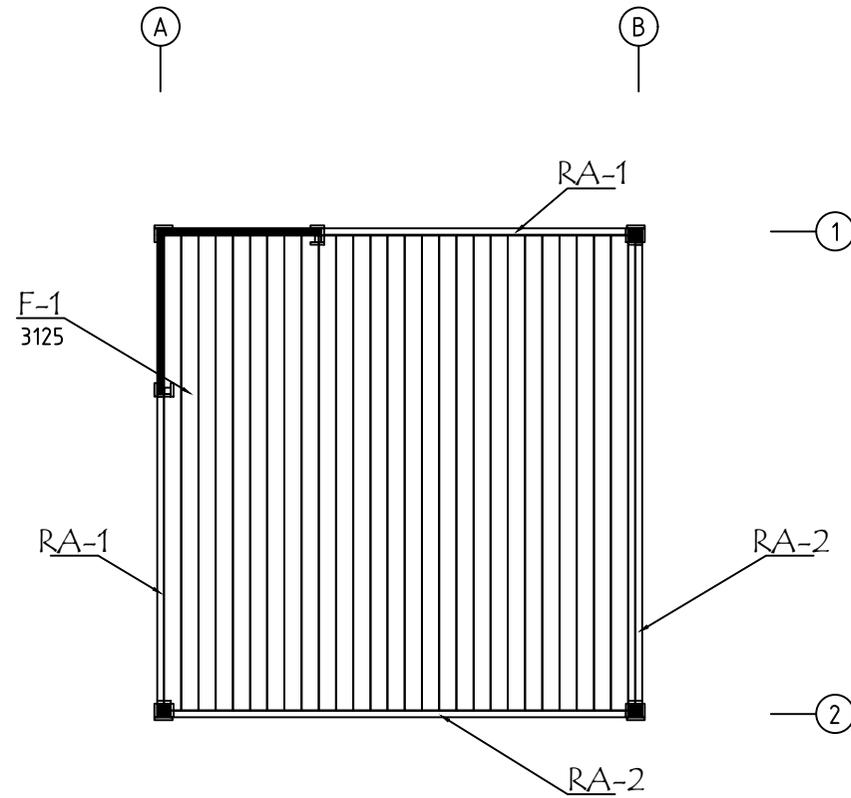
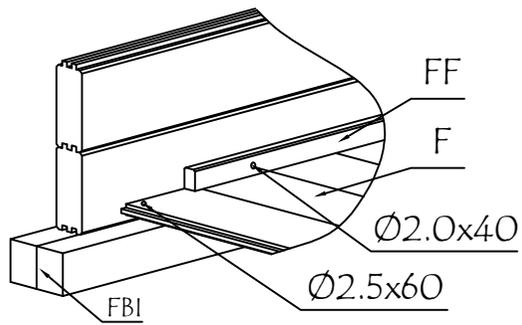
H = 1.700 m
 TOTAL: 9.78 m²



Model	4458131	Seite/Page	3
Zeichnung/Drawing	GRUNDPLAN - GROUNDPLAN	Maßstab/Scale	1:50
Profil/Profile	44x135	Datum/Date	27.03.2025
Zeichner/Drafter	SRM	File	4458131.dwg

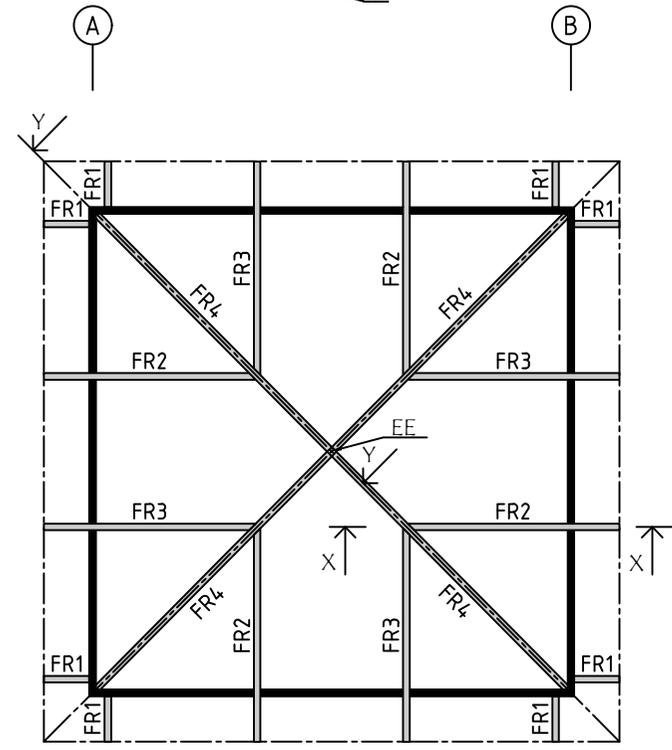
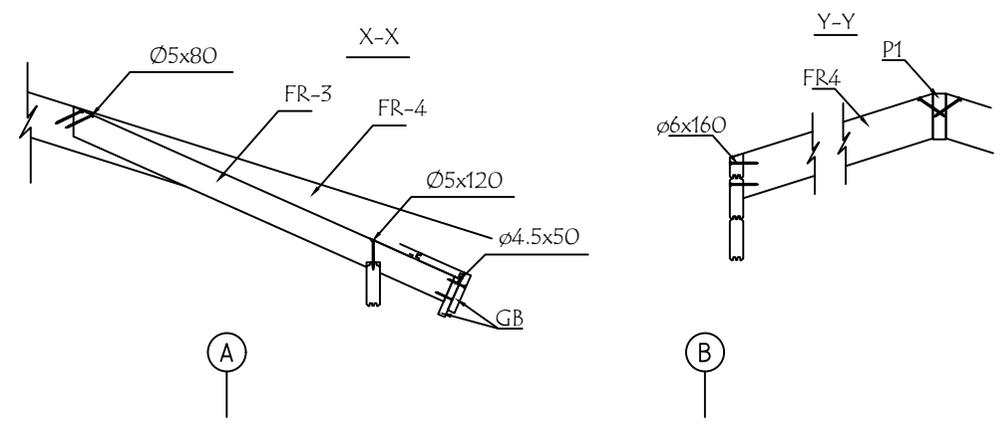
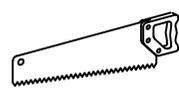
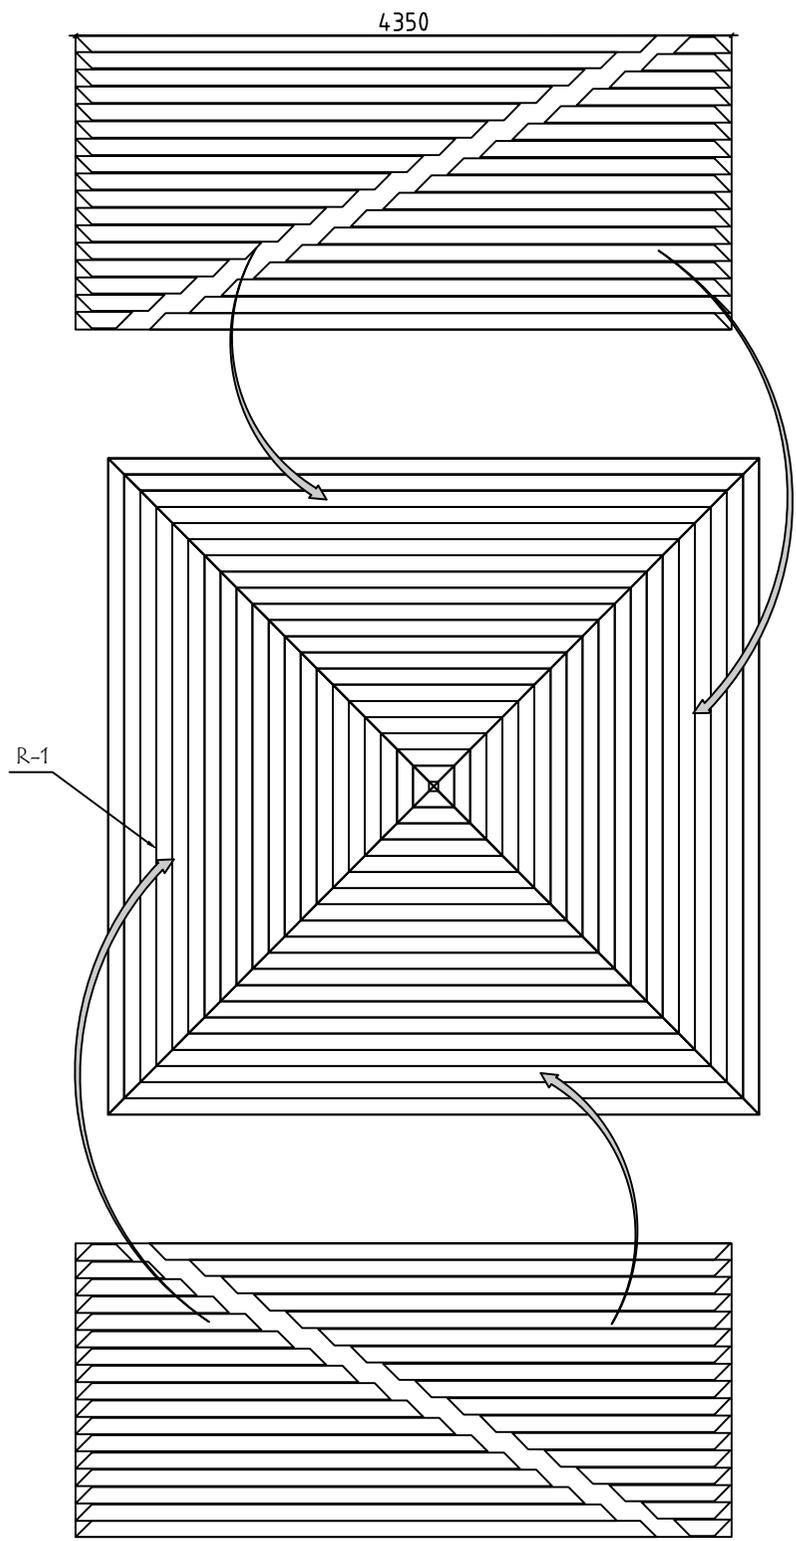


Model	4458131	Seite/Page	4
Zeichnung/Drawing	FUNDAMENTHOLZ (IMM) - FOUNDATION BEAM (IMM)	Maßstab/Scale	1:50
Profil/Profile	43x70	Datum/Date	27.03.2025
Zeichner/Drafter	SRM	File	4458131.dwg

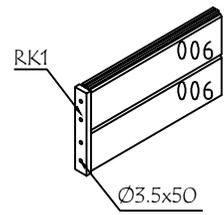
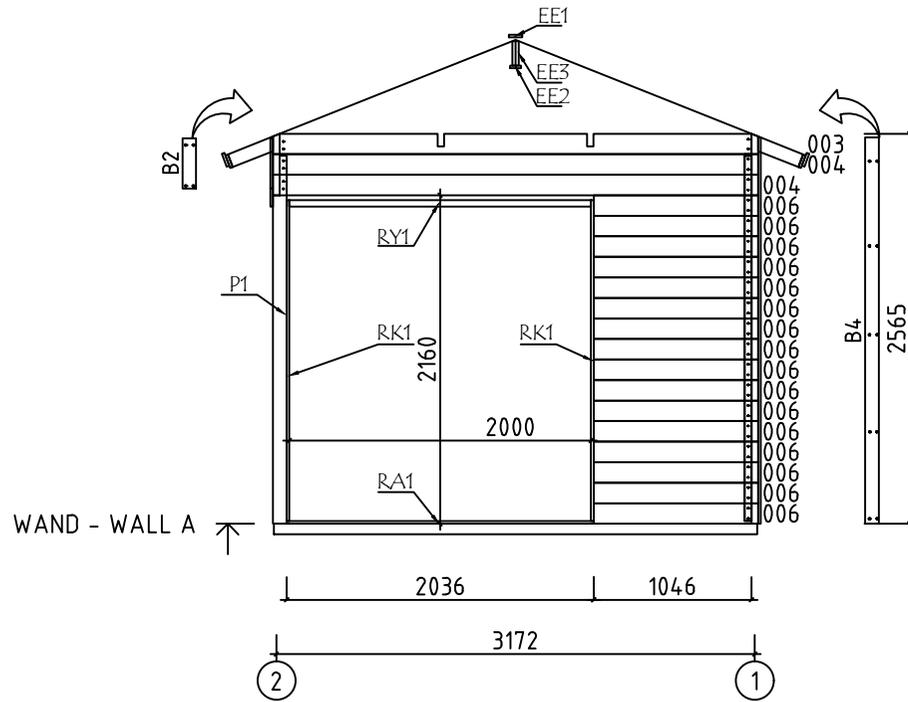


ALU op.1 Fussbodenbretter verlegen vor Montage von ALU- Türen
Lay floor boards before installing doors

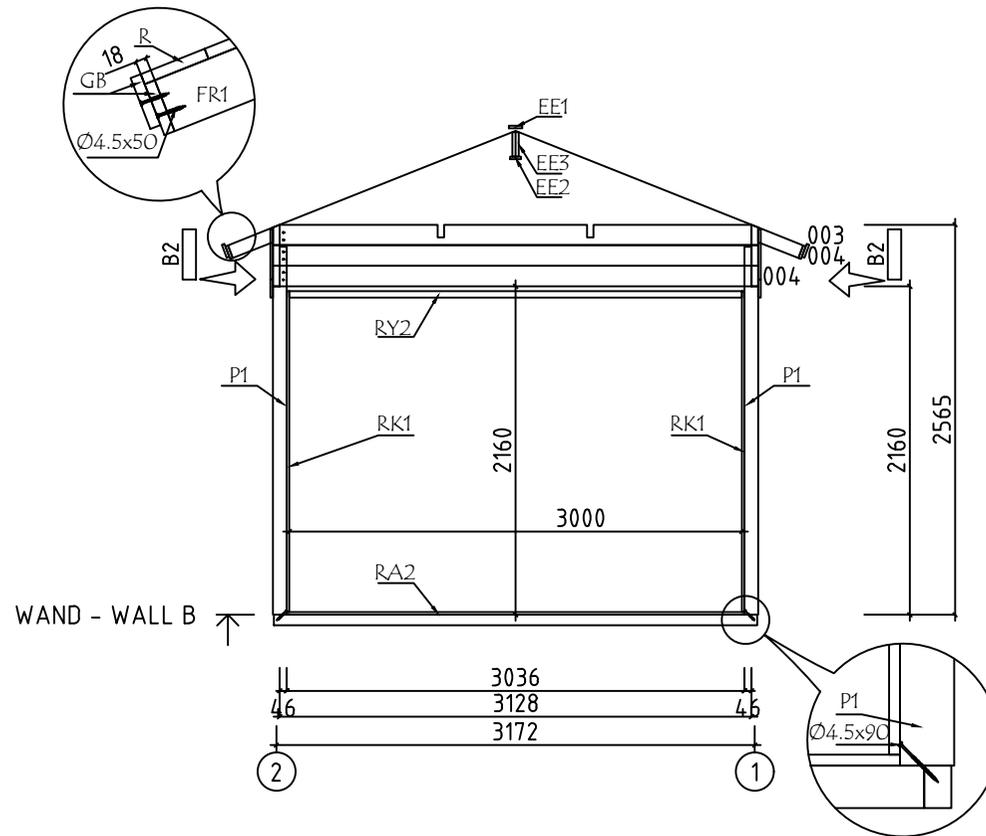
Model	4458131	Seite/Page	5
Zeichnung/Drawing	FUSSBODENPLAN - FLOORPLAN	Maßstab/Scale	1:50
Profil/Profile	114x18 oder - or 88x18	Datum/Date	27.03.2025
Zeichner/Drafter	SRM	File	4458131.dwg



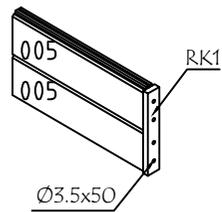
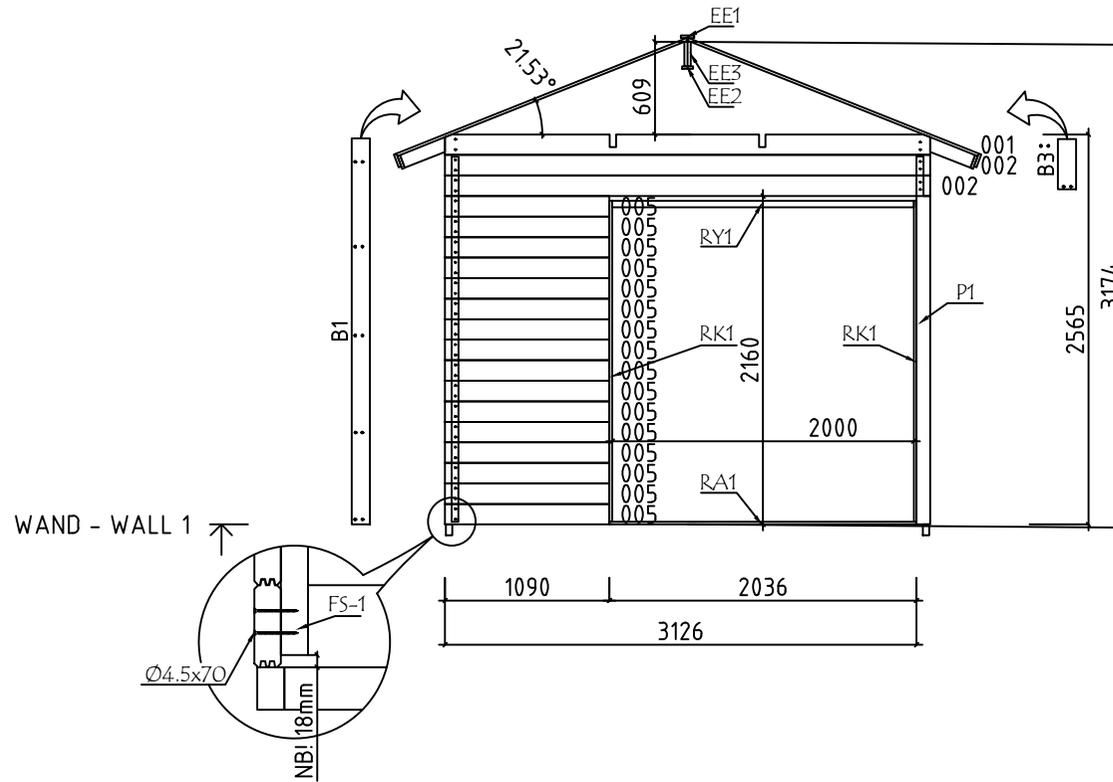
Model	4458131	Seite/Page	6
Zeichnung/Drawing	DACH-PLAN - ROOF PLAN	Maßstab/Scale	1:50
Profil/Profile	88x18 odre-or 114x18 / 43x140, 43x90	Datum/Date	27.03.2025
Zeichner/Drafter	SRM	File	4458131.dwg



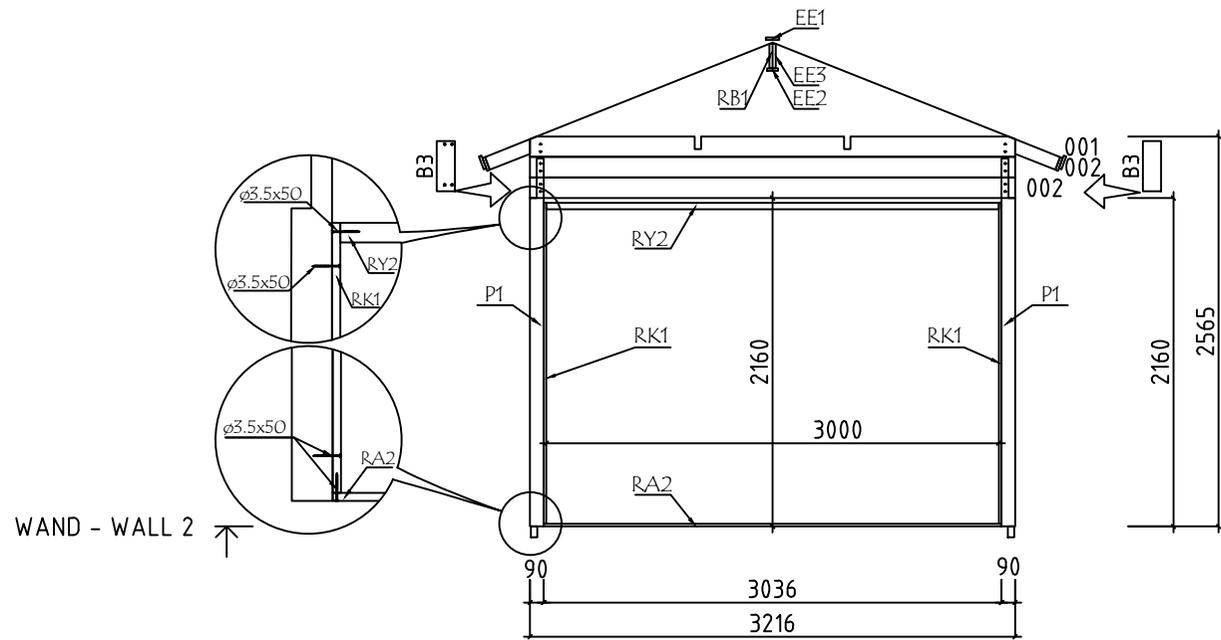
Model	4458131	Seite/Page	7
Zeichnung/Drawing	WAND - WALL A	Maßstab/Scale	1:50
Profil/Profile	44x135	Datum/Date	27.03.2025
Zeichner/Drafter	SRM	File	4458131.dwg



Model	4458131	Seite/Page	8
Zeichnung/Drawing	WAND - WALL B	Maßstab/Scale	1:50
Profil/Profile	44x135	Datum/Date	27.03.2025
Zeichner/Drafter	SRM	File	4458131.dwg

 
 
 
 
 
 
 
 


 
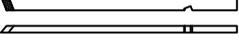
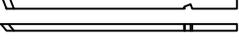
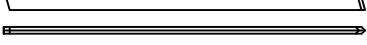
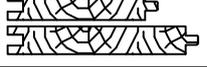
 
Model	4458131	Seite/Page	9
Zeichnung/Drawing	WAND - WALL 1	Maßstab/Scale	1:50
Profil/Profile	44x135	Datum/Date	27.03.2025
Zeichner/Drafter	SRM	File	4458131.dwg

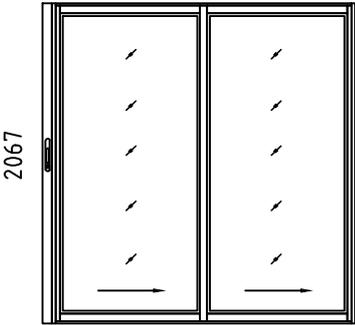
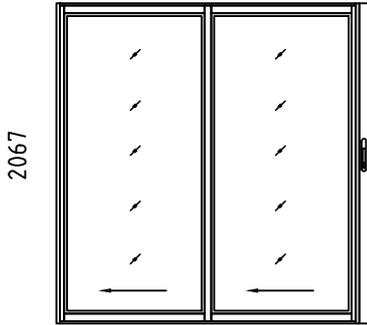
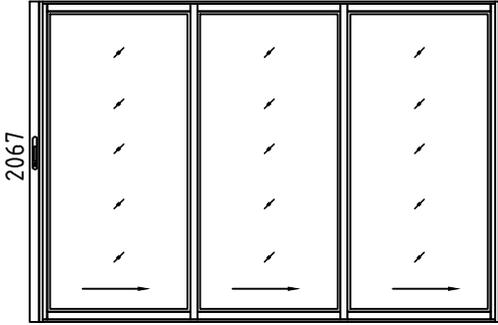
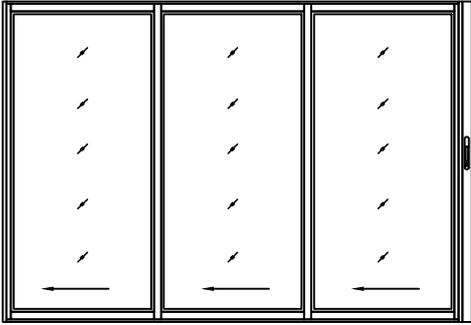


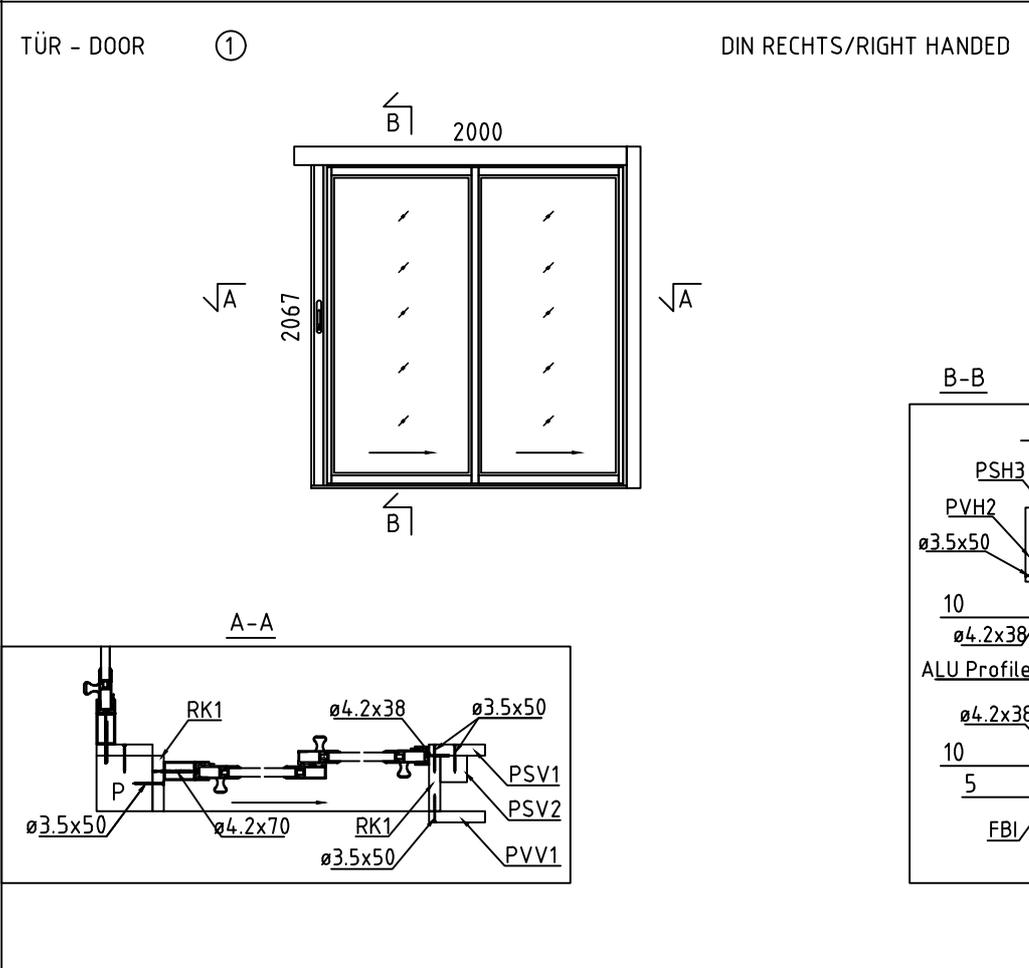
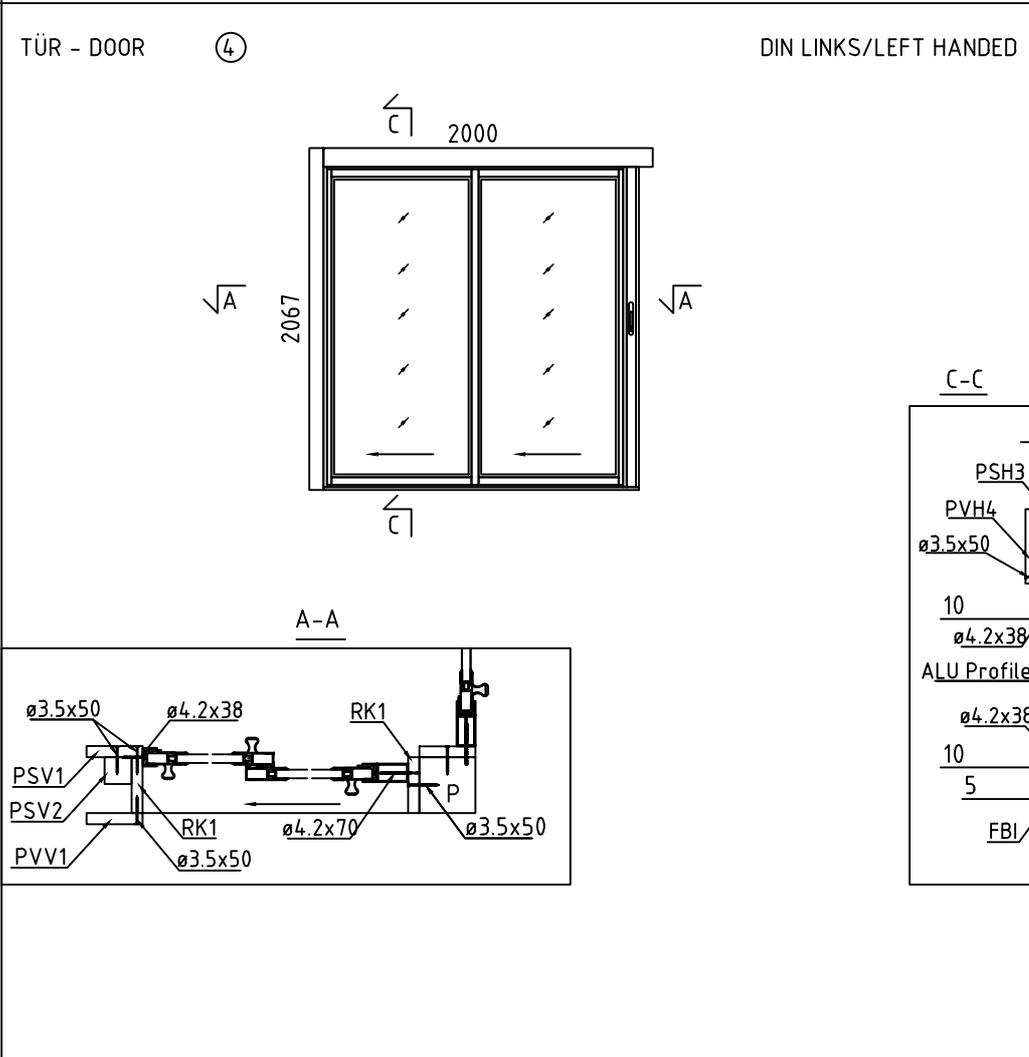
WAND - WALL 2 ↗

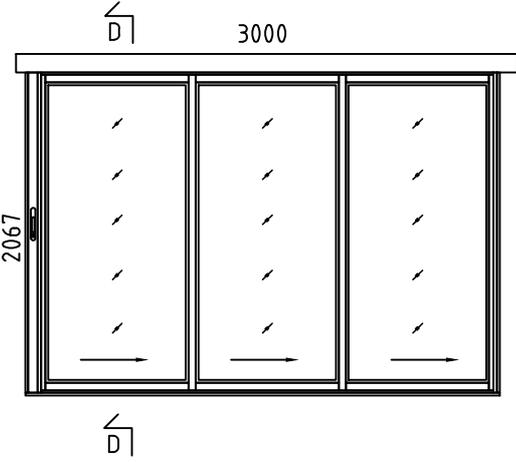
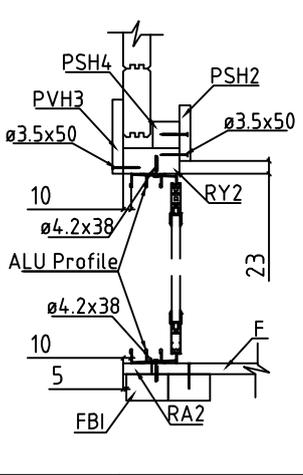
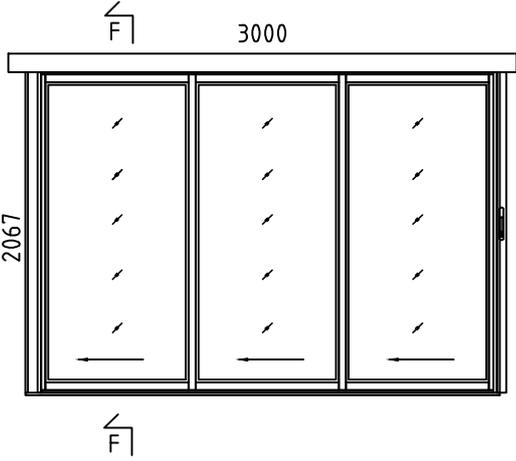
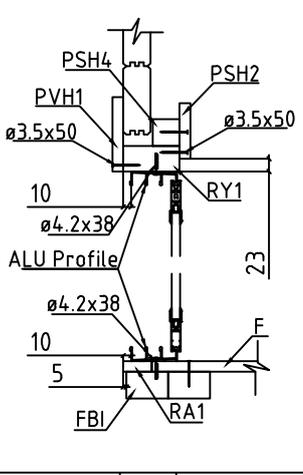
Model	4458131	Seite/Page	10
Zeichnung/Drawing	WAND - WALL 2	Maßstab/Scale	1:50
Profil/Profile	44x135	Datum/Date	27.03.2025
Zeichner/Drafter	SRM	File	4458131.dwg

Pos	Bestimmung-Specification 4458131	Stck Pcs.	Profil Profile (mm)	Länge Length (mm)	
EX1	ERZATZBOHLE - SPARE BEAM 	1	44x135	3216	
001		2	44x135	3216	
002		4	44x135	3216	
003		2	44x135	3128	
004		4	44x135	3128	
005		16	44x135	1090	
006		16	44x135	1046	
SH	SCHLAGHOLZ - HAMMER BLOCK 44 MM 	2	44x135	300	
FBI1	FUNDAMENTHOLZ (IMM) - FOUNDATION BEAM (IMM) 	2	43x70	3206	
FBI2	FUNDAMENTHOLZ (IMM) - FOUNDATION BEAM (IMM) 	9	43x70	3120	
RA1	EXTRA FUNDAMENTHOLZ (IMM) - EXTRA FLOOR JOIST (IMM) 	2	18x43	2036	
RA2	EXTRA FUNDAMENTHOLZ (IMM) - EXTRA FLOOR JOIST (IMM) 	2	18x43	3036	
RK1	RAHMEN VERTIKAL - JAMBS 	8	18x90	2110	
PSH1	INNEN HORIZONTALE TÜRBOARDS - HORIZONTAL ARCHITRAVE (INSIDE) ✱ 	2	90x18	2120	
PSH2	INNEN HORIZONTALE TÜRBOARDS - HORIZONTAL ARCHITRAVE (INSIDE) ✱ 	2	90x18	3036	
PSH3	INNEN HORIZONTALE TÜRBOARDS - HORIZONTAL ARCHITRAVE (INSIDE) ✱ 	2	43x43	2090	
PSH4	INNEN HORIZONTALE TÜRBOARDS - HORIZONTAL ARCHITRAVE (INSIDE) ✱ 	2	43x43	3036	
PSV1	INNEN VERTIKAL TÜRBOARDS - VERTICAL ARCHITRAVE (INSIDE) ✱ 	2	90x18	2090	
PSV2	INNEN VERTIKAL TÜRBOARDS - VERTICAL ARCHITRAVE (INSIDE) ✱ 	2	43x43	2110	
PVV1	AUSSEN VERTIKAL TÜRBOARDS - VERTICAL ARCHITRAVE (OUTSIDE) ✱ 	2	90x18	2205	
RY1	RAHMEN OBEN- HEAD ✱ 	2	43x90	2000	
RY2	RAHMEN OBEN- HEAD ✱ 	2	43x90	3000	
PVH1	AUSSEN HORIZONTALE TÜRBOARDS - HORIZONTAL ARCHITRAVE (OUTSIDE) ✱ 	1	120x18	3252	
Model	4458131	Datum/Date	27.03.2025	Seite/Page	1/4

Pos	Bestimmung-Specification 4458131		Stck Pcs.	Profil Profile (mm)	Länge Length (mm)	
PVH2	AUSSEN HORIZONTALE TÜRBOARDS - HORIZONTAL ARCHITRAVE (OUTSIDE) 		1	120x18	2126	
PVH3	AUSSEN HORIZONTALE TÜRBOARDS - HORIZONTAL ARCHITRAVE (OUTSIDE) 		1	120x18	3216	
PVH4	AUSSEN HORIZONTALE TÜRBOARDS - HORIZONTAL ARCHITRAVE (OUTSIDE) 		1	120x18	2108	
EE1	KLOTSID LAKKE 		1	90x18	90	
EE2	KLOTSID LAKKE 		1	70x18	70	
EE3	KLOTSID LAKKE 		1	43x43	160	
B1	BRETT - BOARD 		1	120x18	2540	
B2	BRETT - BOARD 		3	90x18	330	
B3	BRETT - BOARD 		3	120x18	330	
B4	BRETT - BOARD 		1	90x18	2540	
FS1	ECKLEISTE - CORNER FILLET 		1	45x45	2400	
P1	PFOSTEN - POST 		3	90x90	2420	
FR1	DACHBALKEN - ROOF BEAM 		8	43x90	323	
FR2	DACHBALKEN - ROOF BEAM 		4	43x90	1510	
FR3	DACHBALKEN - ROOF BEAM 		4	43x90	1510	
FR4	DACHBALKEN - ROOF BEAM 		4	43x140	2312	
R-1	DACHBRETT - ROOFBOARD	88mm or-oder 114mm 	44+1 34+1	88x18 114x18	4630	
F-1	FUSSBODENBRETTER - FLOOR BOARDS	88mm or-oder 114mm 	36+1 28+1	88x18 114x18	3125	
FF-1	FUSSBODENLEISTEN FLOOR STRIPS 			18x35	2,5 lfm/rm	
GB2-1	TRAUFENBRETTER - EAVES BOARD			8	18x90	3900
HS	SCHRAUBEN FÜR RAHMEN VERTIKAL - SCREWS FOR FRAME STILES / RK 		112	Ø3.5x50		
HS	SCHRAUBEN FÜR BRETT - SCREWS FOR BOARDS / B 		44	Ø3.5x50		
HS	SCHRAUBEN FÜR DECKUNGSPROFIL - SCREWS FOR COVERING MOULDING / PSV,PVV,PSH,PVH 		112	Ø3.5x50		
Model	4458131		Datum/Date	27.03.2025	Seite/Page 2/4	

Pos	Bestimmung-Specification 4458131	Stck Pcs.	Profil Profile (mm)	Länge Length (mm)
ALU _ISO	TÜR - DOOR DIN RECHTS/RIGHT HANDED DIN LINKS/LEFT HANDED <div style="display: flex; justify-content: space-around; align-items: center;"> <div style="text-align: center;"> <p>2000</p>  </div> <div style="text-align: center;"> <p>2000</p>  </div> </div>	1	2000x2067	
ALU _ISO	TÜR - DOOR DIN RECHTS/RIGHT HANDED DIN LINKS/LEFT HANDED <div style="display: flex; justify-content: space-around; align-items: center;"> <div style="text-align: center;"> <p>3000</p>  </div> <div style="text-align: center;"> <p>3000</p>  </div> </div>	1	3000x2067	
✳	!!! MONTAGEANLEITUNGEN - ASSEMBLY INSTRUCTIONS Seite/Page M1/2 - M2/2			
✳	BITTE SELBER ANPASSEN (FALLS NÖTIG)! - CUT INTO LENGTH ON SITE (IF NEEDED)!			
Model	4458131	Datum/Date	27.03.2025	Seite/Page 4/4

Pos	MONTAGEANLEITUNGEN - ASSEMBLY INSTRUCTIONS 4458131	Stck Pcs.	Profil Profile (mm)	Länge Length (mm)	
ALU ISO	TÜR - DOOR ① DIN RECHTS/RIGHT HANDED 	1	2000x2067		
ALU ISO	TÜR - DOOR ④ DIN LINKS/LEFT HANDED 	1	2000x2067		
Model	4458131	Datum/Date	27.03.2025	Seite/Page	M 1/2

Pos	MONTAGEANLEITUNGEN - ASSEMBLY INSTRUCTIONS 4458131		Stck Pcs.	Profil Profile (mm)	Länge Length (mm)	
ALU ISO	TÜR - DOOR ②	DIN RECHTS/RIGHT HANDED	1	3000x2067		
		D-D 				
ALU ISO	TÜR - DOOR ③	DIN LINKS/LEFT HANDED	1	3000x2067		
		F-F 				
Model	4458131		Datum/Date	27.03.2025	Seite/Page	M 2/2