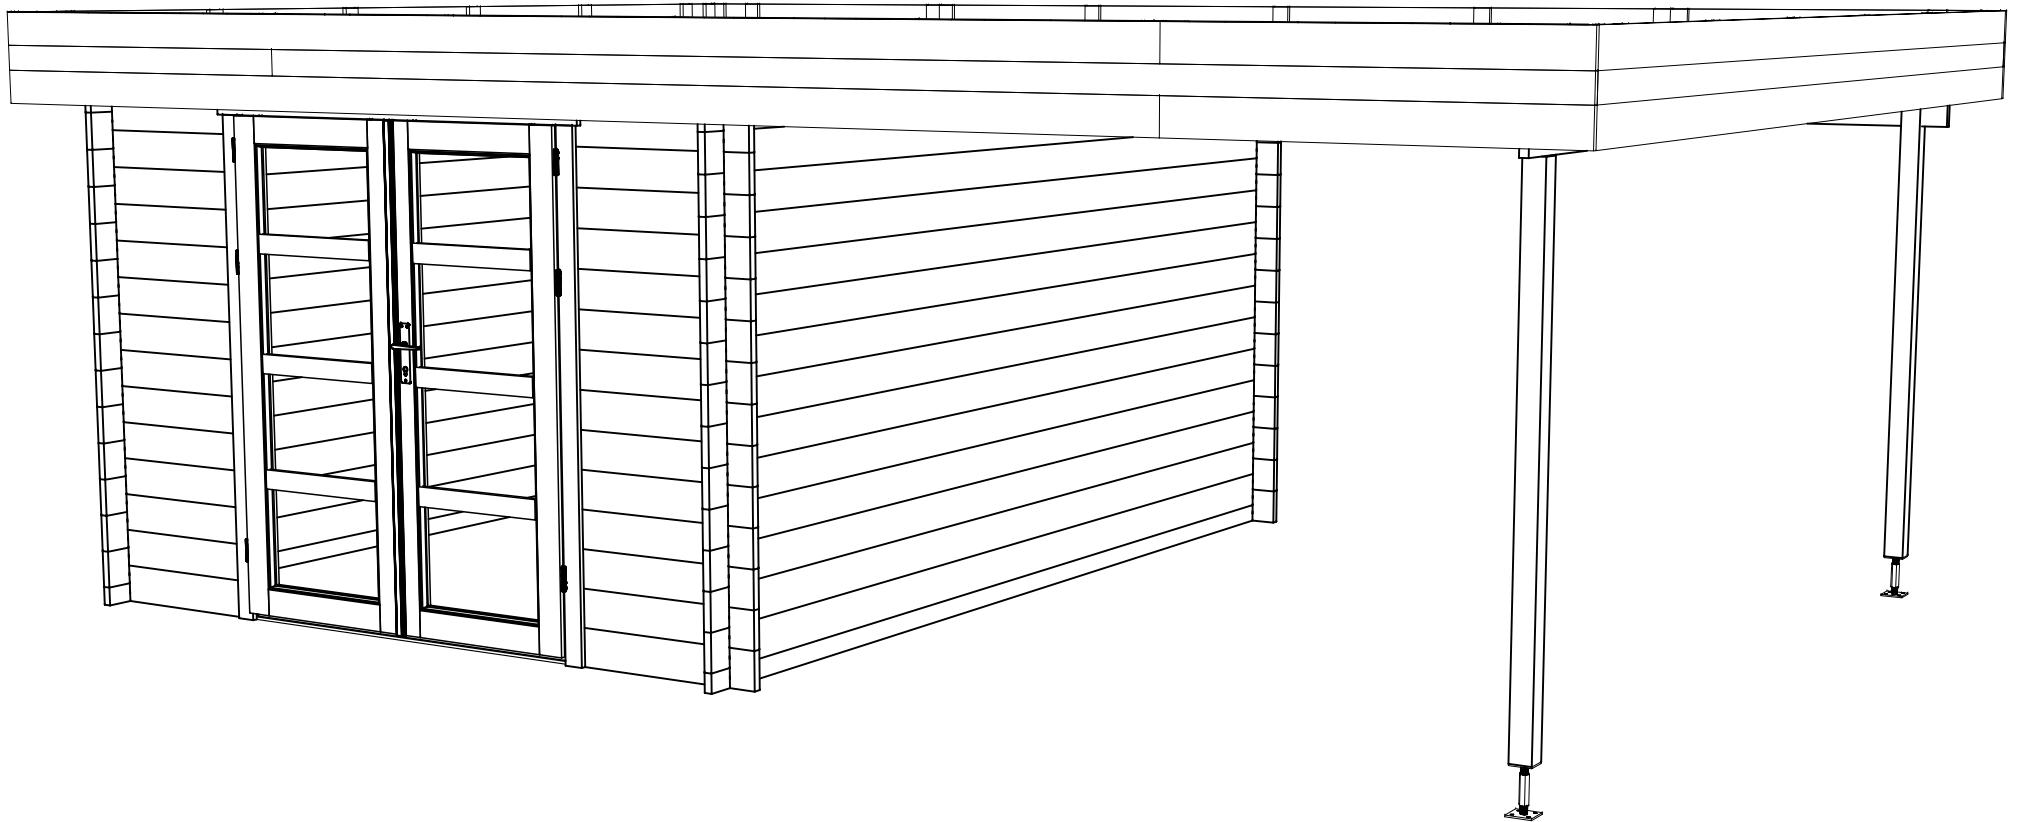
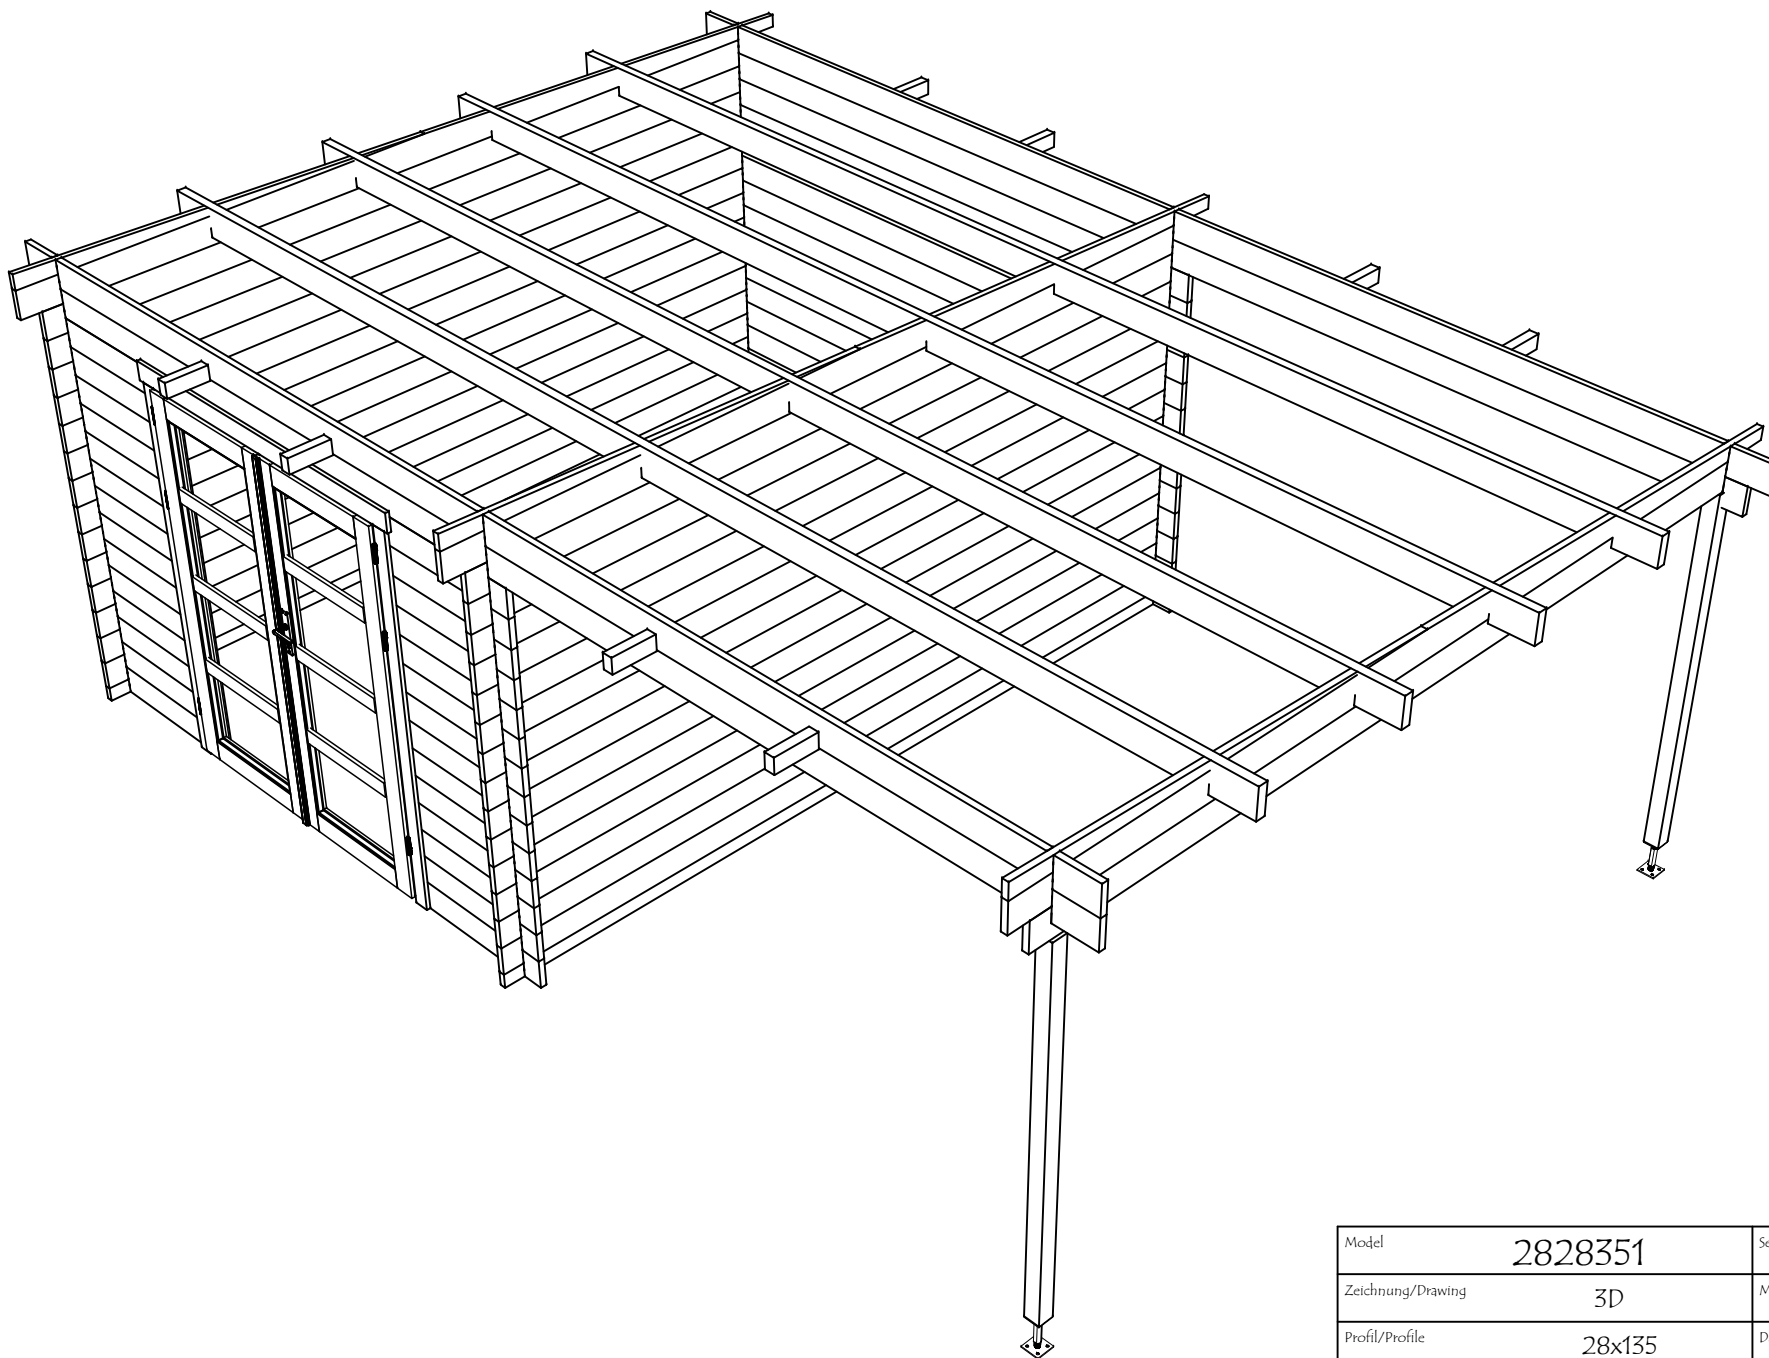






Model	2828351	Seite/Page	1
Zeichnung/Drawing	3D	Maßstab/Scale	
Profil/Profile	28x135	Datum/Date	14.12.2023
Zeichner/Drafter	SRM	File	2828351.dwg




Model	2828351	Seite/Page	2
Zeichnung/Drawing	3D	Maßstab/Scale	
Profil/Profile	28x135	Datum/Date	14.12.2023
Zeichner/Drafter	SRM	File	2828351.dwg

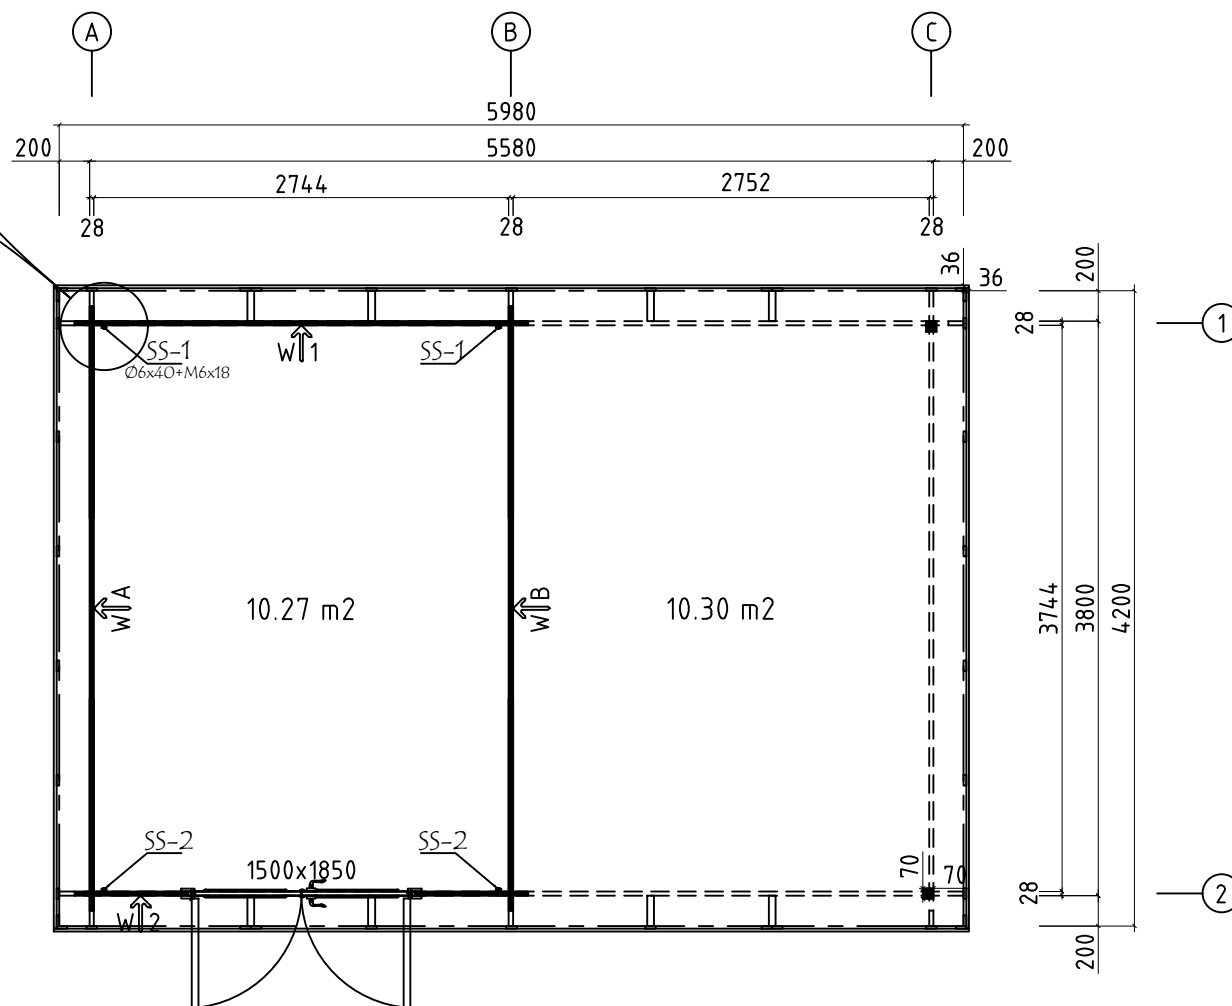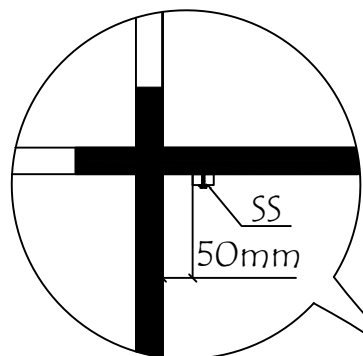
H = 1.700 m
TOTAL: 20.58 m²




Model	2828351	Seite/Page	3
Zeichnung/Drawing	GRUNDPLAN - GROUNDPLAN	Maßstab/Scale	1:50
Profil/Profile	28x135	Datum/Date	14.12.2023
Zeichner/Drafter	SRM	File	2828351.dwg

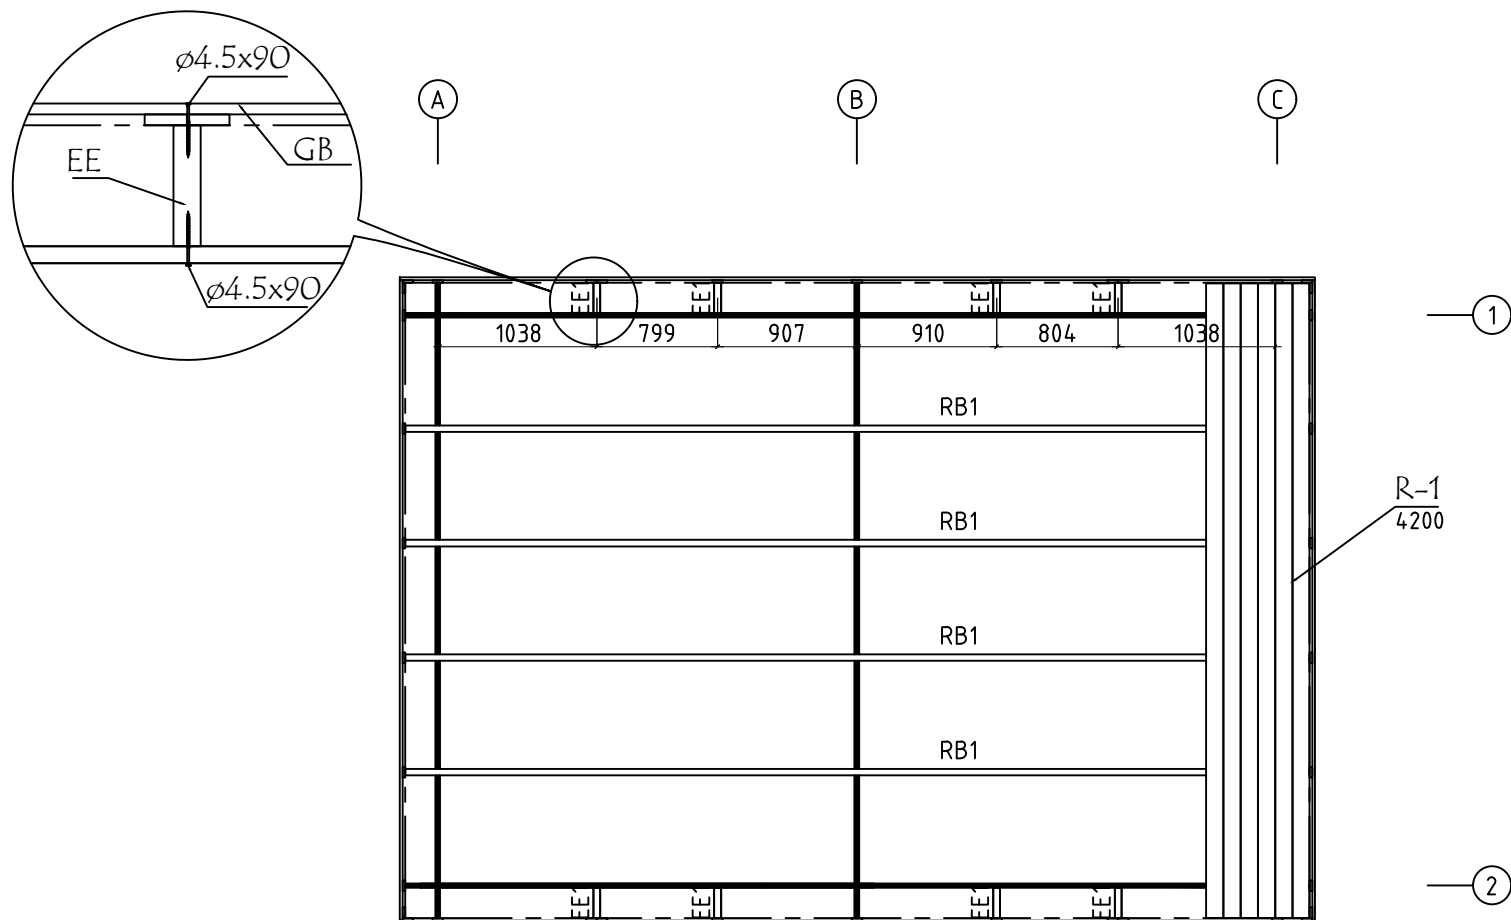



Model	2828351	Seite/Page	4
Zeichnung/Drawing	DACHBRETTER - ROOF BOARDS	Maßstab/Scale	1:50
Profil/Profile	88x18 oder-or 114x18 / 43x140	Datum/Date	14.12.2023
Zeichner/Drafter	SRM	File	2828351.dwg

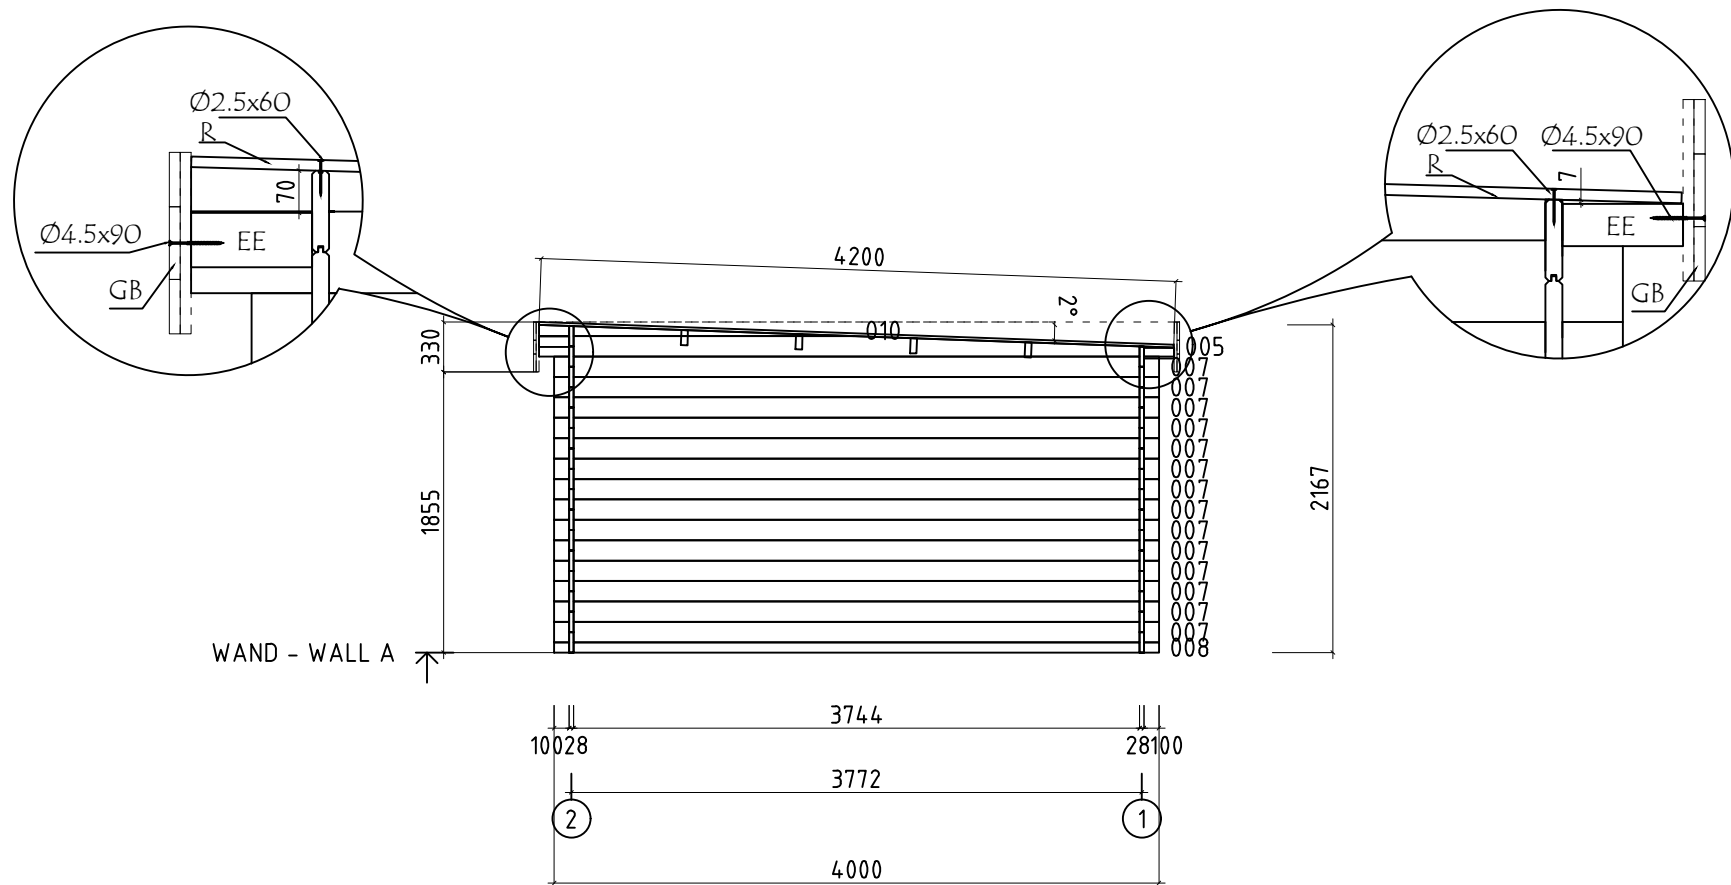



Model	2828351	Seite/Page	5
Zeichnung/Drawing	WAND - WALL A	Maßstab/Scale	1:50
Profil/Profile	28x135	Datum/Date	14.12.2023
Zeichner/Drafter	SRM	File	2828351.dwg

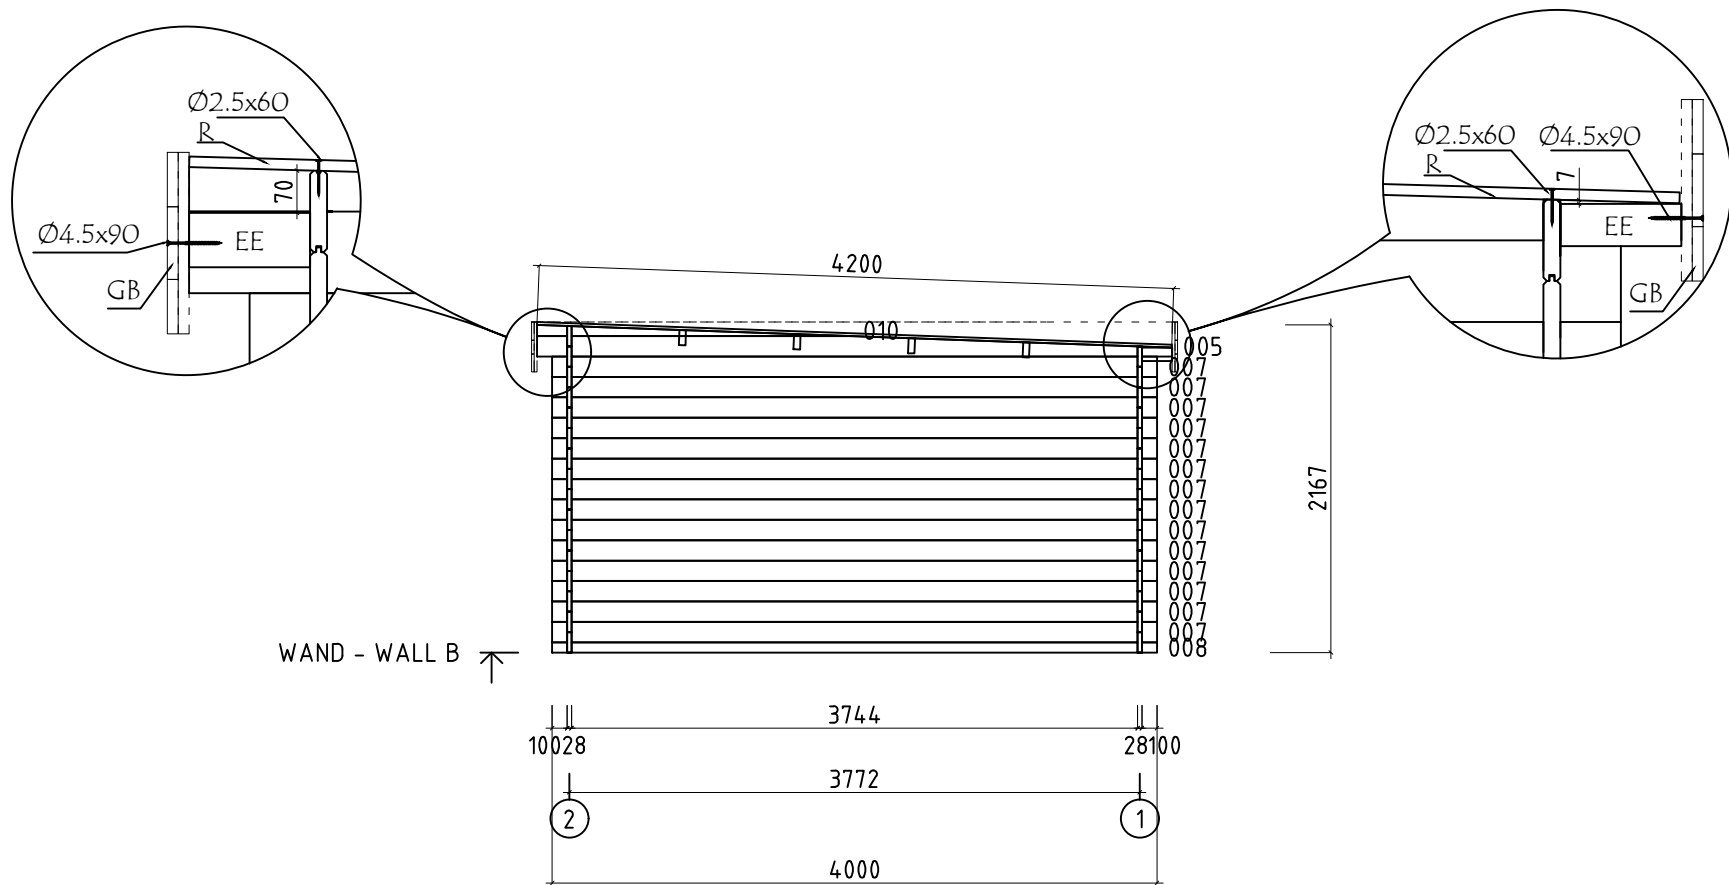
















Model	2828351	Seite/Page	6
Zeichnung/Drawing	WAND - WALL B	Maßstab/Scale	1:50
Profil/Profile	28x135	Datum/Date	14.12.2023
Zeichner/Drafter	SRM	File	2828351.dwg





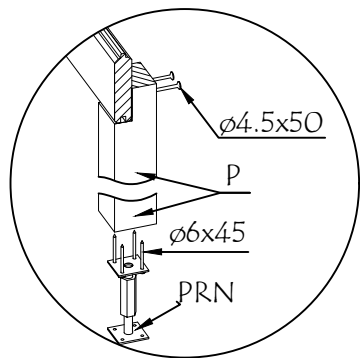
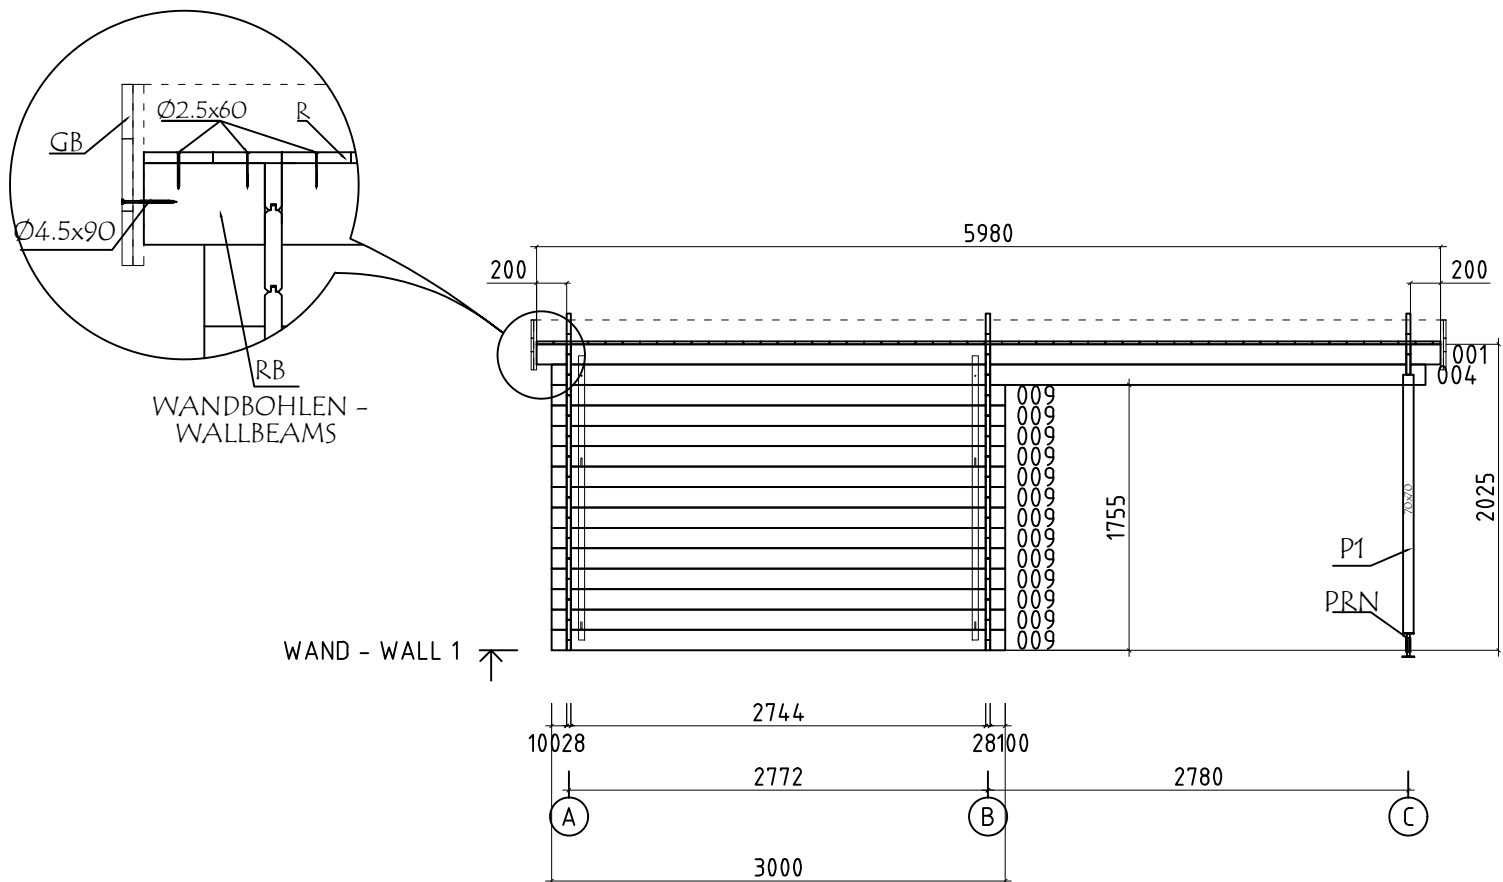



Model	2828351	Seite/Page	8
Zeichnung/Drawing	WAND - WALL 1	Maßstab/Scale	1:50
Profil/Profile	28x135	Datum/Date	14.12.2023
Zeichner/Drafter	SRM	File	2828351.dwg

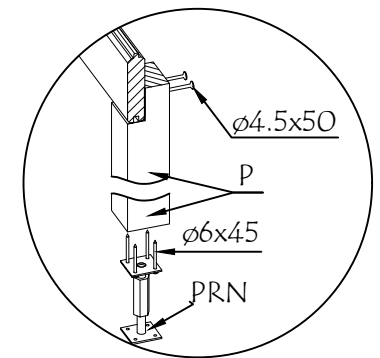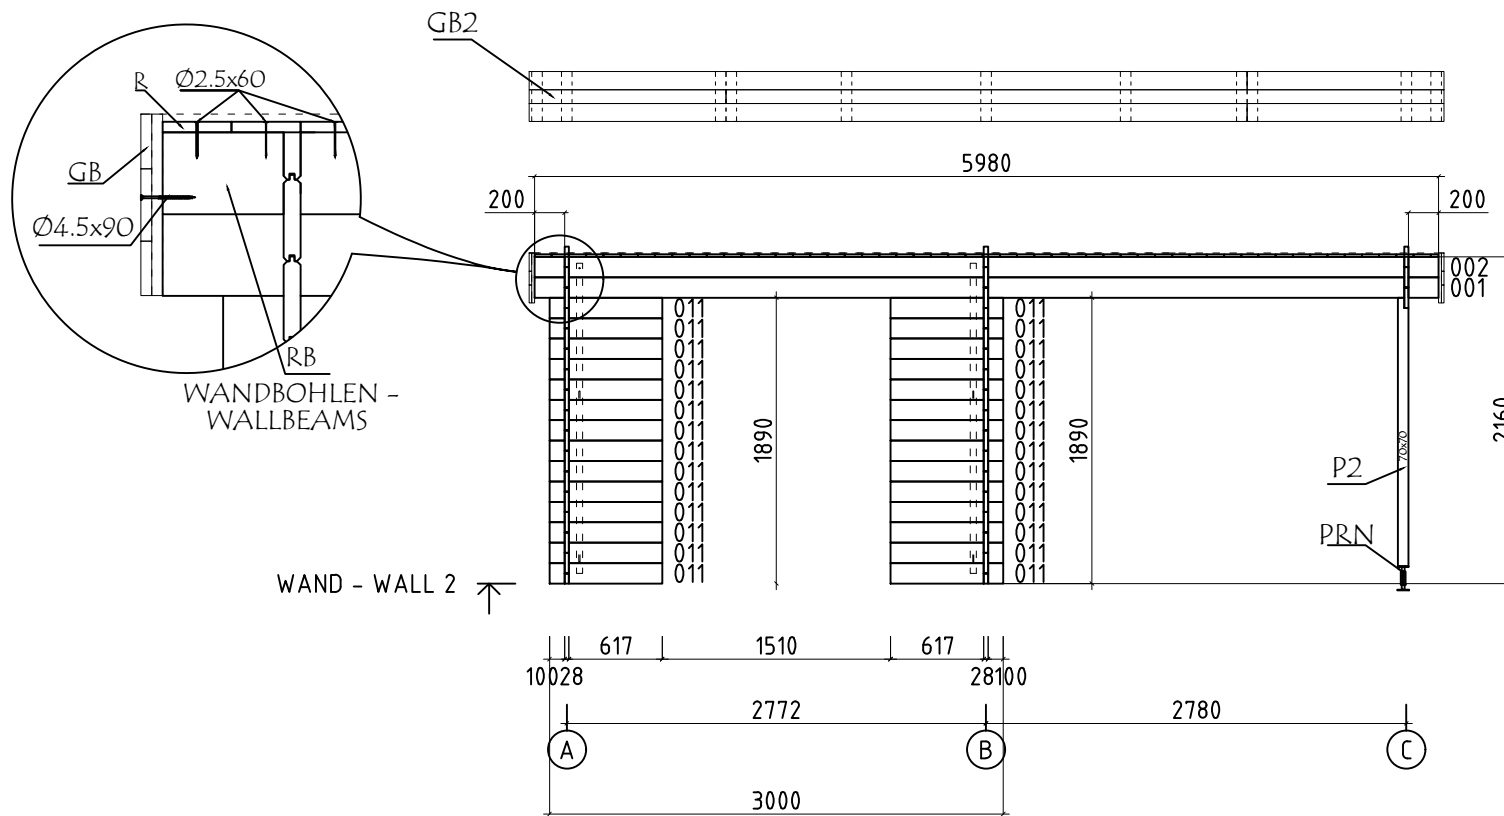

Model	2828351	Seite/Page	9
Zeichnung/Drawing	WAND - WALL 2	Maßstab/Scale	1:50
Profil/Profile	28x135	Datum/Date	14.12.2023
Zeichner/Drafter	SRM	File	2828351.dwg

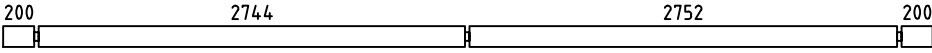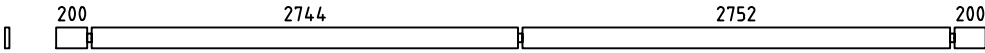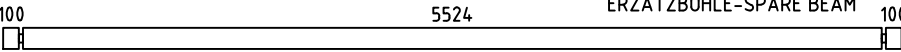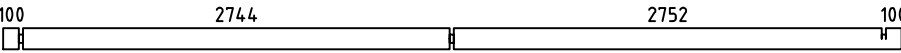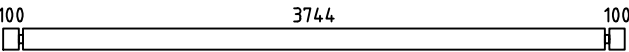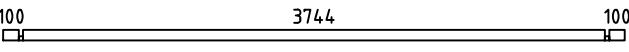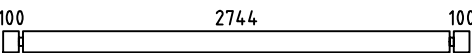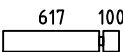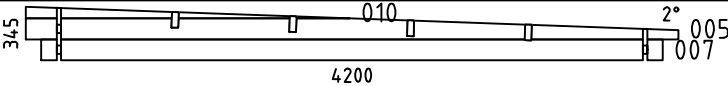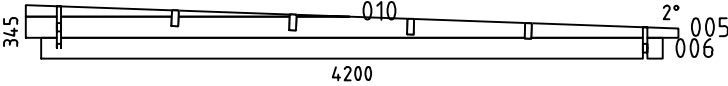  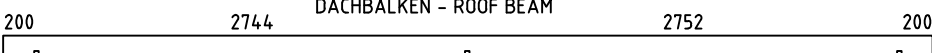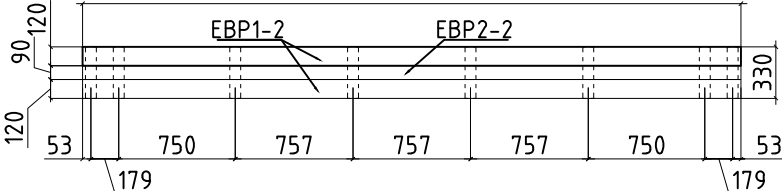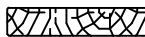Pos	Bestimmung-Specification 2828351	Stck. Pcs.	Profil Profile (mm)	Länge Length (mm)
001		2	28x135	5980
002		1	28x135	5980
003		1	28x135	5780
004		1	28x135	5780
007		26	28x135	4000
008		2	28x68	4000
009		13	28x135	3000
011		28	28x135	745
SH	SCHLAGHOLZ - HAMMER BLOCK 28 MM 	2	28x135	300
WA-1 WB-1		1 1	28x345	4200
WC-1		1	28x345	4200
EE1	TRAUFELEMENTESTÜTZEN - EAVES ELEMENT SUPPORT 	8	45x70	200
P1	PFOSTEN - POST 	1	70x70	1710
P2	PFOSTEN - POST 	1	70x70	1780
RB1	DACHBALKEN - ROOF BEAM 	4	43x140	5980
R-1	DACHBRETT - ROOF BOARDS 88mm or-oder 114mm 	68+1 53+1	88x18 114x18	4200
GB-1	TRAUFENELEMENTE- EAVES ELEMENT ASSEMBLY REQUIRED-MONTAGE ERFORDERLICH 4236 	2	36x330	4236
EBP2-2	TRAUFELEMENTEBRETT - EAVES ELEMENTBOARDS 	2	18x90	4236
EBP1-2	TRAUFELEMENTEBRETT - EAVES ELEMENTBOARDS 	4	18x120	4236
MB-1	MONTAGEBRETT - MOUNTING BOARD 	16	70x18	330
Model	2828351	Datum/Date	14.12.2023	Seite/Page 1/3

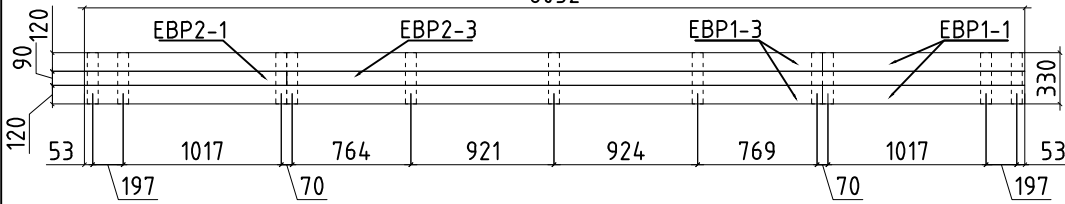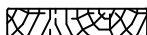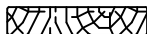   Pos	Bestimmung-Specification 2828351			Stck. Pcs.	Profil Profile (mm)	Länge Length (mm)	
GB-2	TRAUFELEMENTE- EAVES ELEMENT ASSEMBLY REQUIRED-MONTAGE ERFORDERLICH 6052 			2	36x330	6052	
EBP2-1	TRAUFELEMENTEBRETTER - EAVES ELEMENTBOARDS				2	18x90	1302
EBP2-3	TRAUFELEMENTEBRETTER - EAVES ELEMENTBOARDS				2	18x90	4750
EBP1-1	TRAUFELEMENTEBRETTER - EAVES ELEMENTBOARDS				4	18x120	1302
EBP1-3	TRAUFELEMENTEBRETTER - EAVES ELEMENTBOARDS				4	18x120	4750
MB-1	MONTAGEBRETTER - MOUNTIG BOARD				22	70x18	330
ES-1	TRAUFENLEISTE - EAVES STRIPS				4	30x40	2990
SS-1	STURMLEISTE - STORM PROTECTION 			2	18x35	1880	
SS-2	STURMLEISTE - STORM PROTECTION 			2	18x35	2050	
HS	SCHRAUBEN FÜR MONTAGEBRETTER - SCREWS FOR MOUNTIG BOARD / MB 			228	Ø3.5x35		
HS	SCHRAUBEN FÜR PFOSTEN - SCREWS FOR POST / P 			4	Ø4.5x50		
HS	SCHRAUBEN FÜR TRAUFEULEISTE - SCREWS FOR EAVES STRIPS / ES 			32	Ø4.5x50		
HS	SCHRAUBEN FÜR TRAUFELEMENTE - SCREWS FOR EAVES ELEMENT / GB 			8	Ø4.5x50		
HS	SCHRAUBEN FÜR BLENDENSTÜTZEN - SCREWS FOR PARAPET SUPPORT EE 			16	Ø4.5x90		
HS	SCHRAUBEN FÜR TRAUFELEMENTE - SCREWS FOR EAVES ELEMENT / GB 			52	Ø4.5x90		
HS	SCHRAUBEN FÜR DACHBALKEN - SCREWS FOR ROOF BEAM / RB 			12	Ø6x160		
HS	SCHRAUBEN FÜR STURMLEISTE - SCREWS FOR STORM PROTECTION / SS 			12	Ø6x40		
HS	SCHRAUBEN FÜR REGULIERUNGSSCHRAUBE FÜR PFOSTEN - SCREWS FOR POST HEIGHT ADJUSTMENT / PRN 			8	Ø6x45		
NF	NÄGEL FÜR DACHBRETTER - NAILS FOR ROOF BOARDS / R 			636	Ø2.5x60		
KL	DICHTSCHEIBE FÜR STURMLEISTE - WASHER FOR STORM PROTECTION / SS 			12	M6x18		
Model		2828351	Datum/Date		14.12.2023	Seite/Page	2/3

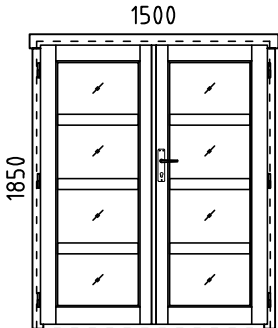Pos	Bestimmung-Specification 2828351		Stck. Pcs.	Profil Profile (mm)	Länge Length (mm)
PRN	REGULIERUNGSSCHRAUBE FÜR PFOSTEN - POST HEIGHT ADJUSTMENT		2		
AST	TÜR - DOOR	DIN RECHTS/RIGHT HANDED	1	1500x1850	
					
	BITTE SELBER ANPASSEN (FALLS NÖTIG)! - CUT INTO LENGTH ON SITE (IF NEEDED)!				
Model	2828351	Datum/Date	14.12.2023	Seite/Page	3/3