

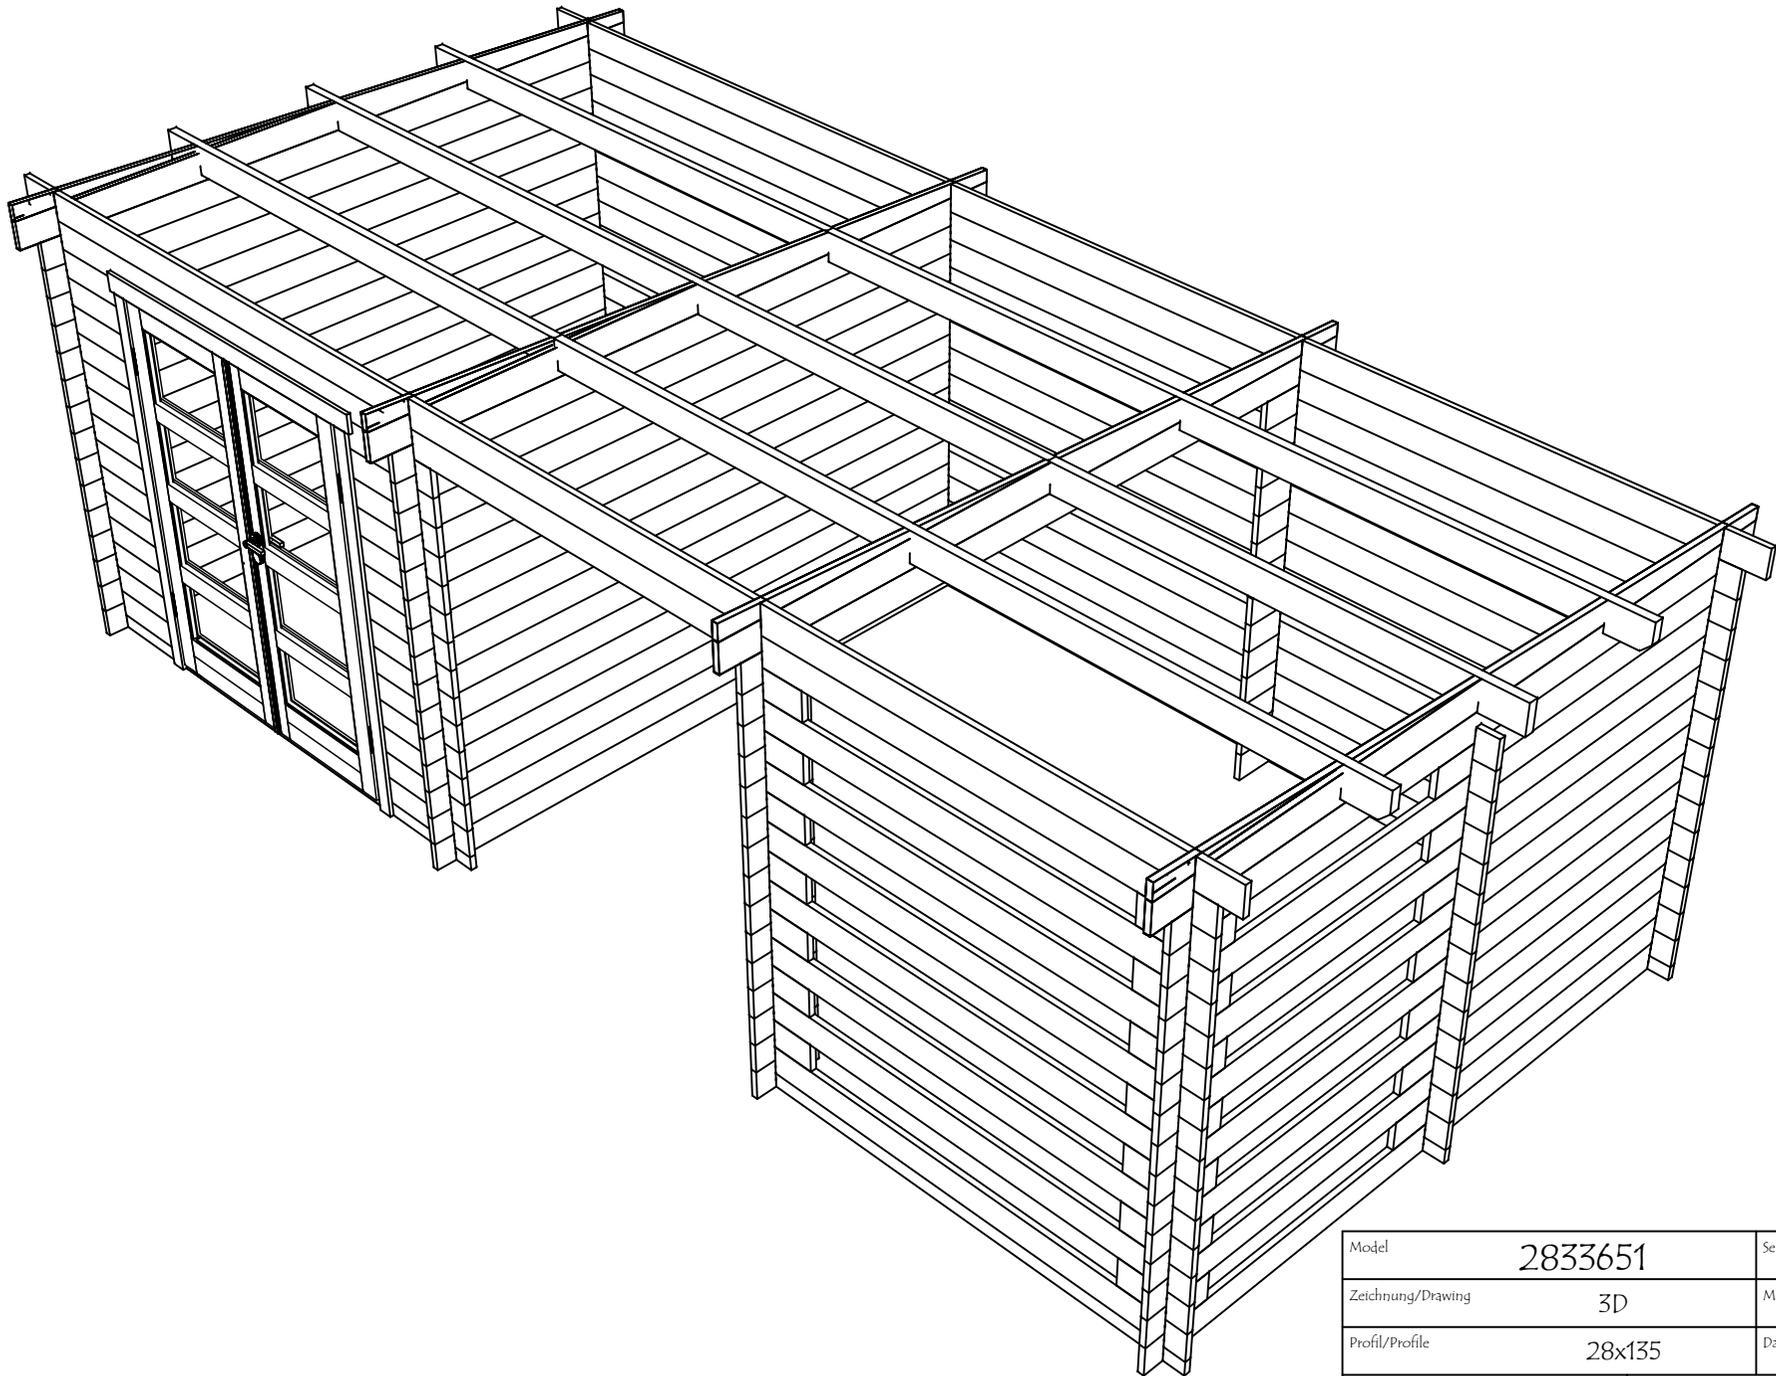
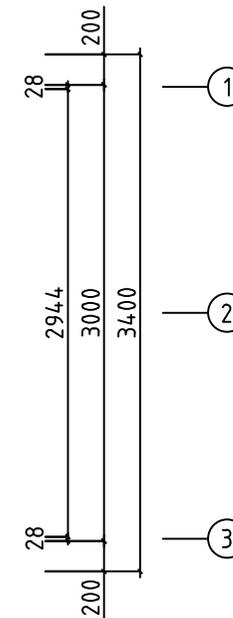


Model	2833651	Seite/Page	1
Zeichnung/Drawing	3D	Maßstab/Scale	
Profil/Profile	28x135	Datum/Date	01.04.2025
Zeichner/Drafter	SRM	File	2833651.dwg


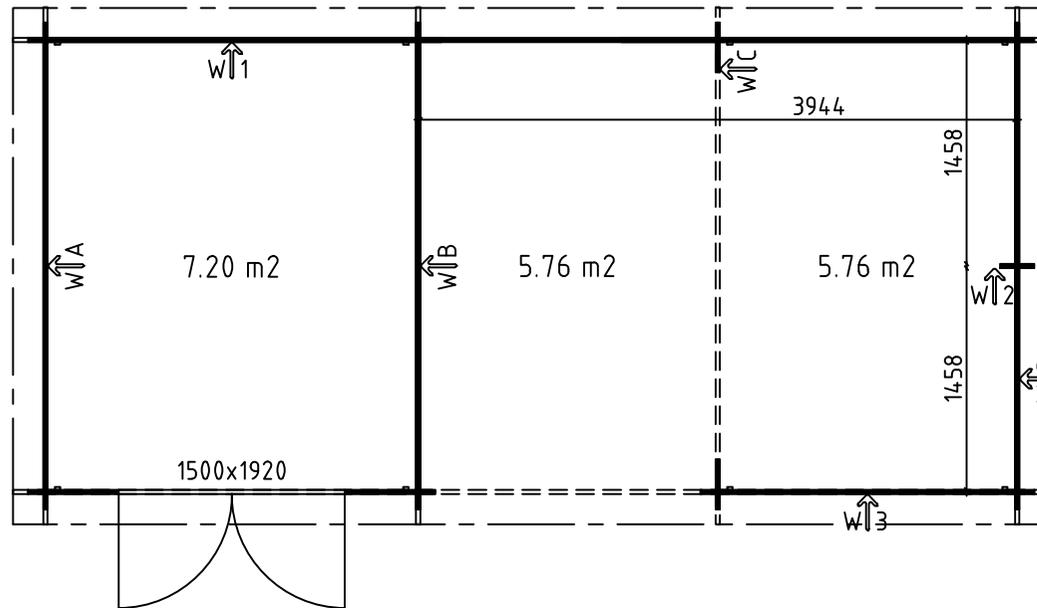


Model	2833651	Seite/Page	2
Zeichnung/Drawing	3D	Maßstab/Scale	
Profil/Profile	28x135	Datum/Date	01.04.2025
Zeichner/Drafter	SRM	File	2833651.dwg



H = 1.700 m
 TOTAL: 18.72 m²

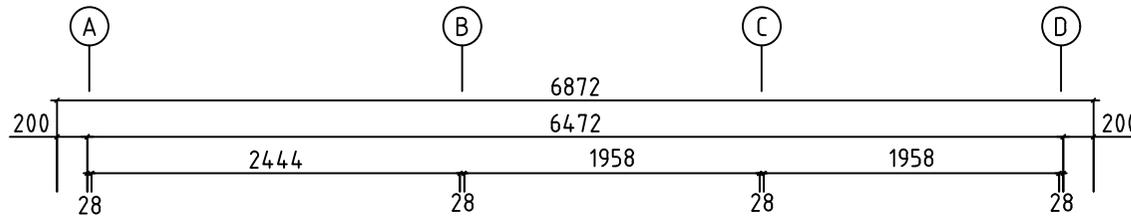


Modellkood	2833651	Seite/Page	3
Zeichnung/Drawing	GRUNDPLAN - GRUNDPLAN	Maßstab/Scale	1:50
Blatt/Profile	28x135	Datum/Date	01.04.2025
Zeichner/Drafter	SRM	File	2833651.dwg

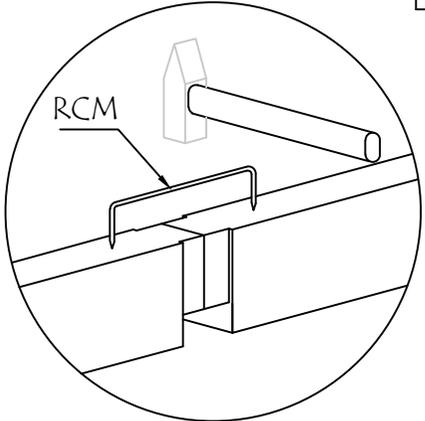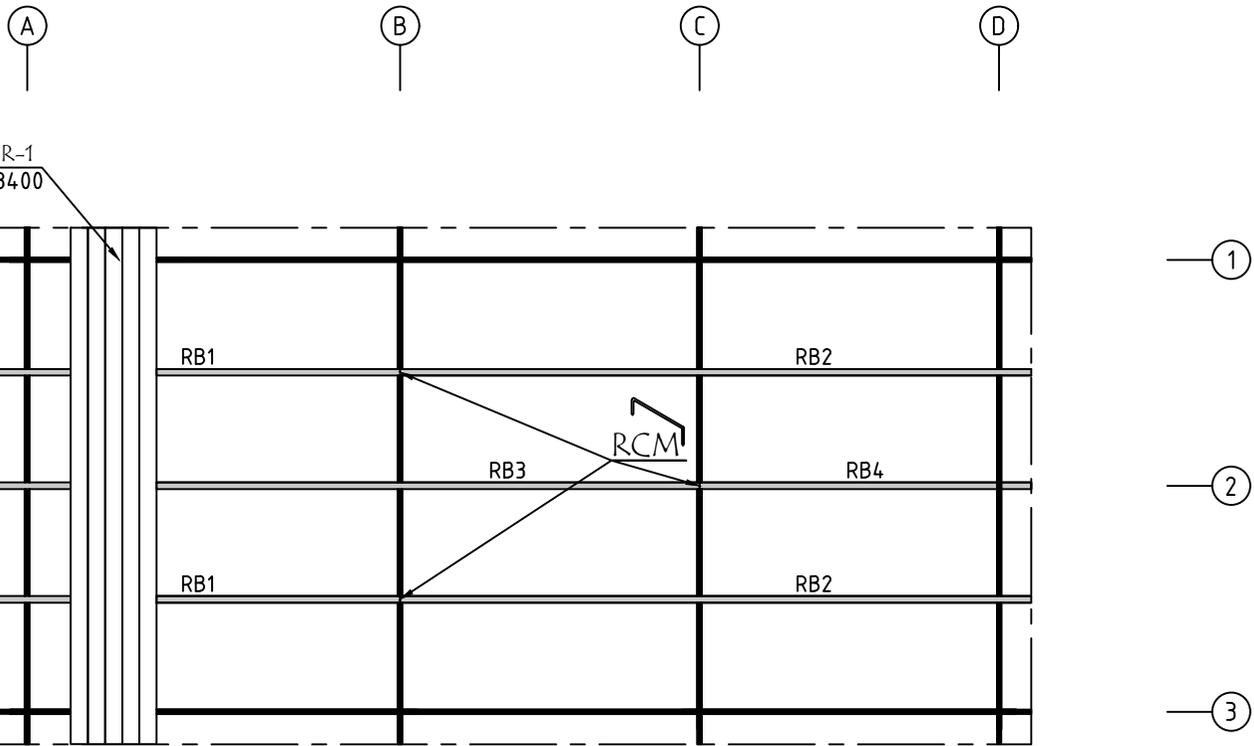

Modellkood	2833651	Seite/Page	4
Zzeichnung/Drawing	DACHBRETT - ROOFBOARD	Maßstab/Scale	1:50
Profil/Profile	88x18 oder-or 114x18 / 43x140	Risepun/Date	01.04.2025
Zusteller/Drafter	SRM	File	2833651.dwg


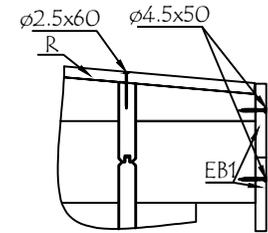
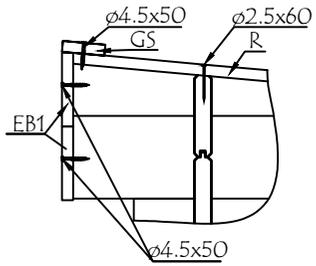


WAND - WALL A ↑



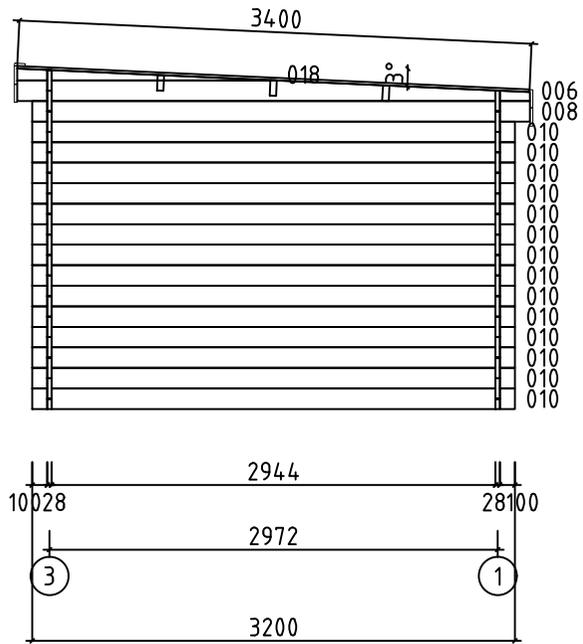


2238


Nummer/Kood	2833651	Seite/Page	5
Zustellung/Drawing	WAND - WALL A	Maßstab/Scale	1:50
Profil/Profile	28x135	Rahmen/Date	01.04.2025
Zusteller/Drafter	SRM	File	2833651.dwg

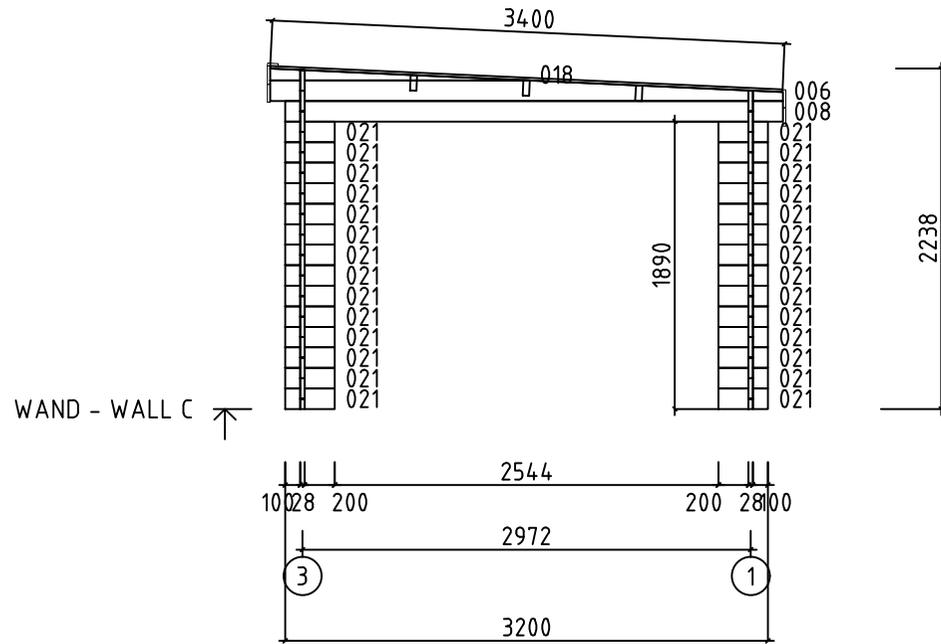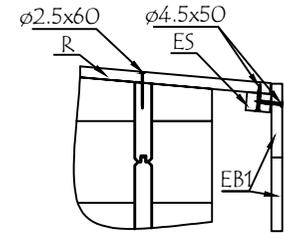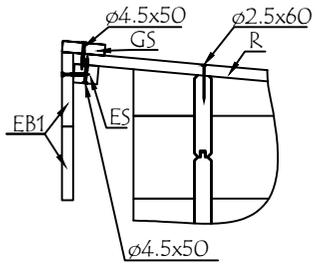


Modellkood	2833651	Seite/Page	7
Zzeichnung/Drawing	WAND - WALL C	Maßstab/Scale	1:50
Profil/Profile	28x135	Rahmen/Date	01.04.2025
Zustand/Drawer	SRM	File	2833651.dwg

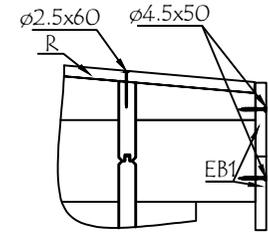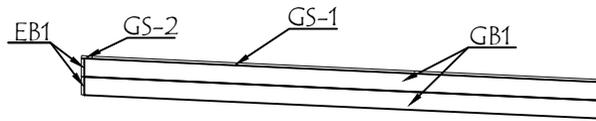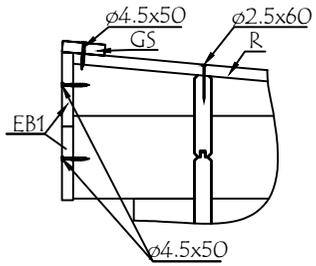



WAND - WALL D ↑

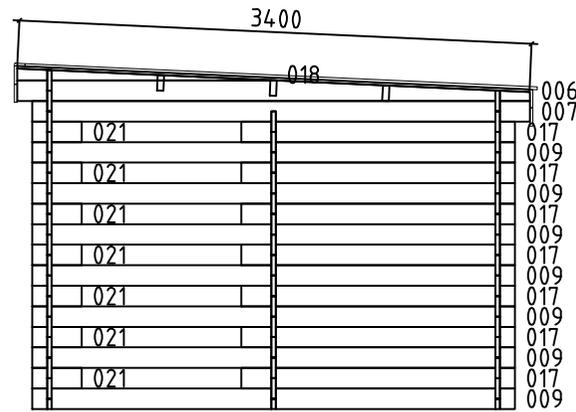

22.38







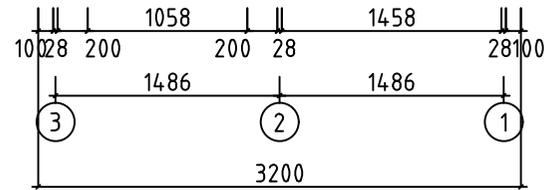


Modell/Kood	2833651	Seite/Page	8
Zzeichnung/Drawing	WAND - WALL D	Maßstab/Scale	1:50
Profil/Profile	28x135	Rahmen/Date	01.04.2025
Zustand/Drafter	SRM	File	2833651.dwg

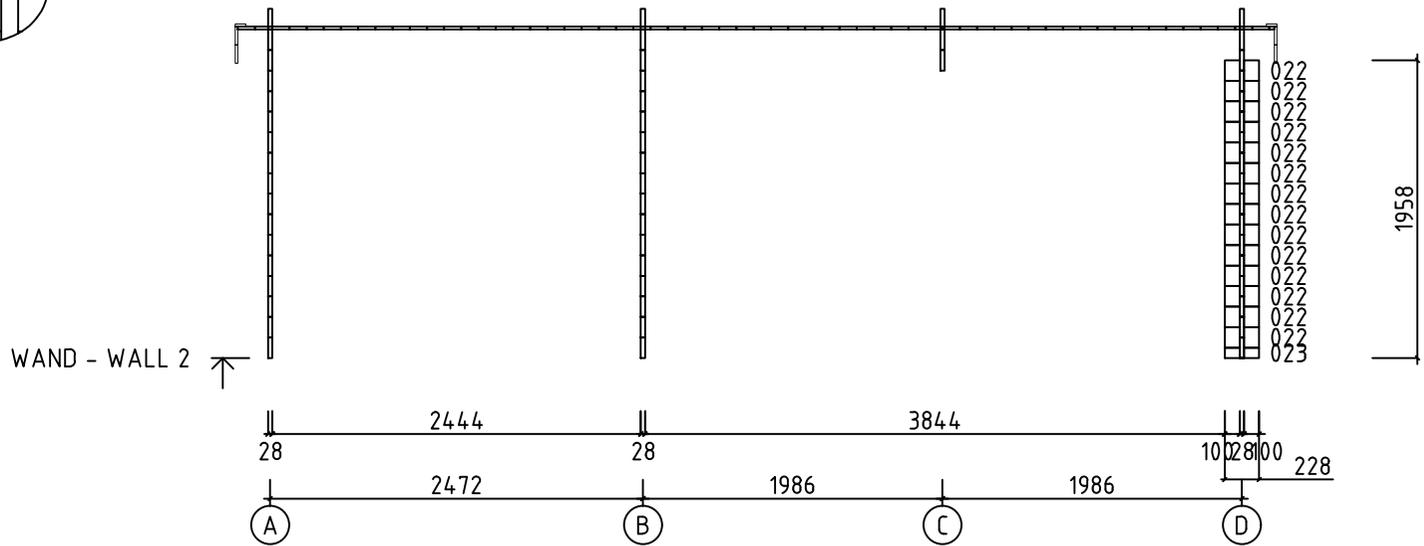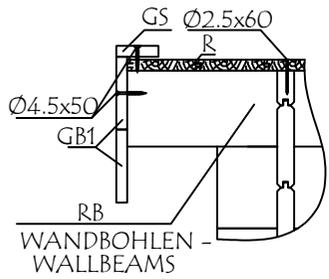

Nummer/Kood	2833651	Seite/Page	10
Zzeichnung/Drawing	WAND - WALL 2	Maßstab/Scale	1:50
Profil/Profile	28x135	Risepn/Date	01.04.2025
Zusteller/Drafter	SRM	File	2833651.dwg

Pos	Bestimmung-Specification 2833651	Stck. Pcs.	Profil Profile (mm)	Länge Length (mm)		
EX1	ERZATZBOHLE-SPARE BEAM 100 4444	1	28x135	4572		
001	100 2444 1958	1	28x135	4572		
002	100 2444 1958	7	28x135	4572		
003	100 2444 1958	1	28x68	4572		
004	1958 1958 200	2	28x135	4186		
005	1958 1958 100	7	28x135	4086		
007	100 1458 1458 200	1	28x135	3300		
008	100 2944 200	3	28x135	3300		
009	100 1458 1458 100	7	28x135	3200		
010	100 2944 100	28	28x135	3200		
011	200 2444	2	28x135	2686		
012	100 2444	7	28x135	2586		
013	100 1958 100	7	28x135	2214		
014	100 1958 100	1	28x68	2214		
015	1958 100	8	28x135	2100		
016	1958 100	1	28x68	2100		
017	200 1458 100	7	28x135	1814		
019	467 100	2	28x68	595		
020	467 100	28	28x135	595		
021	200100	49	28x135	328		
022	10000	14	28x135	228		
023	10000	1	28x68	228		
SH	SCHLAGHOLZ - HAMMER BLOCK 28 MM			2	28x135	300
Model	2833651	Datum/Date	01.04.2025	Seite/Page	1/3	

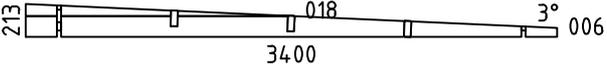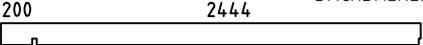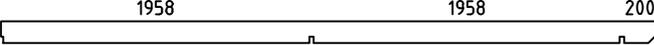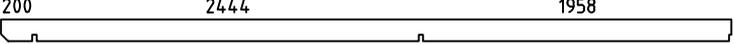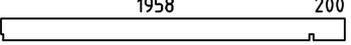  Pos	Bestimmung-Specification 2833651	Stck. Pcs.	Profil Profile (mm)	Länge Length (mm)
WA-1 WB-1 WC-1 WD-1		1 1 1 1	43x213	3400
RB1	DACHBALKEN - ROOF BEAM 	2	43x140	2686
RB2	DACHBALKEN - ROOF BEAM 	2	43x140	4186
RB3	DACHBALKEN - ROOF BEAM 	1	43x140	4672
RB4	DACHBALKEN - ROOF BEAM 	1	43x140	2200
R-1	DACHBRETT - ROOFBOARD 88mm or-oder 114mm 	79+1 61+1	88x18 114x18	3400
GB1-1	GIEBELLEISTE - GABLE MOULDING 	4	18x120	3450
EB1-1	TRAUFBRETT - EAVES BOARD 	2	18x120	1986
EB1-2	TRAUFBRETT - EAVES BOARD 	4	18x120	2200
EB1-3	TRAUFBRETT - EAVES BOARD 	2	18x120	2218
EB1-4	TRAUFBRETT - EAVES BOARD 	2	18x120	2686
EB1-5	TRAUFBRETT - EAVES BOARD 	2	18x120	2704
ES-1	TRAUFENLEISTE - EAVES STRIPS 	4	30x40	3430
GS-1	GIEBELDECKLEISTE - GABLE COVER STRIPS 	2	18x70	3400
GS-2	GIEBELDECKLEISTE - GABLE COVER STRIPS 	2	18x70	3454
SS-1	STURMLEISTE - STORM PROTECTION 	4	18x35	2060
SS-2	STURMLEISTE - STORM PROTECTION 	4	18x35	2200
RCM	DACHBALKEN BEFESTIGUNGSMETALLE M6 200MM - ROOFBEAMS CONNECTING METAL M6 200MM 	3		
HS1	SCHRAUBEN FÜR WANDBOHLN BEFESTIGUNG METALLESCREW - SCREWS FOR WALLBEAMS CONNECTING METAL WBM 	72	ø3.5x35	
HS	SCHRAUBEN FÜR GIEBELLEISTE - SCREWS FOR GABLE MOULDING / GB 	40	Ø4.5x50	
HS	SCHRAUBEN FÜR TRAUFBRETT - SCREWS FOR EAVES BOARD / EB 	56	Ø4.5x50	
HS	SCHRAUBEN FÜR TRAUFENLEISTE - SCREWS FOR EAVES STRIPS / ES 	40	Ø4.5x50	
Model	2833651	Datum/Date	01.04.2025	Seite/Page 2/3

