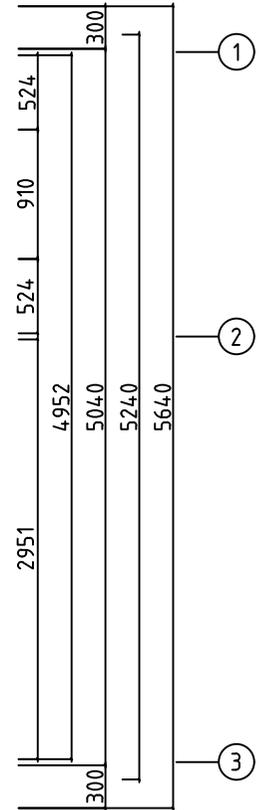
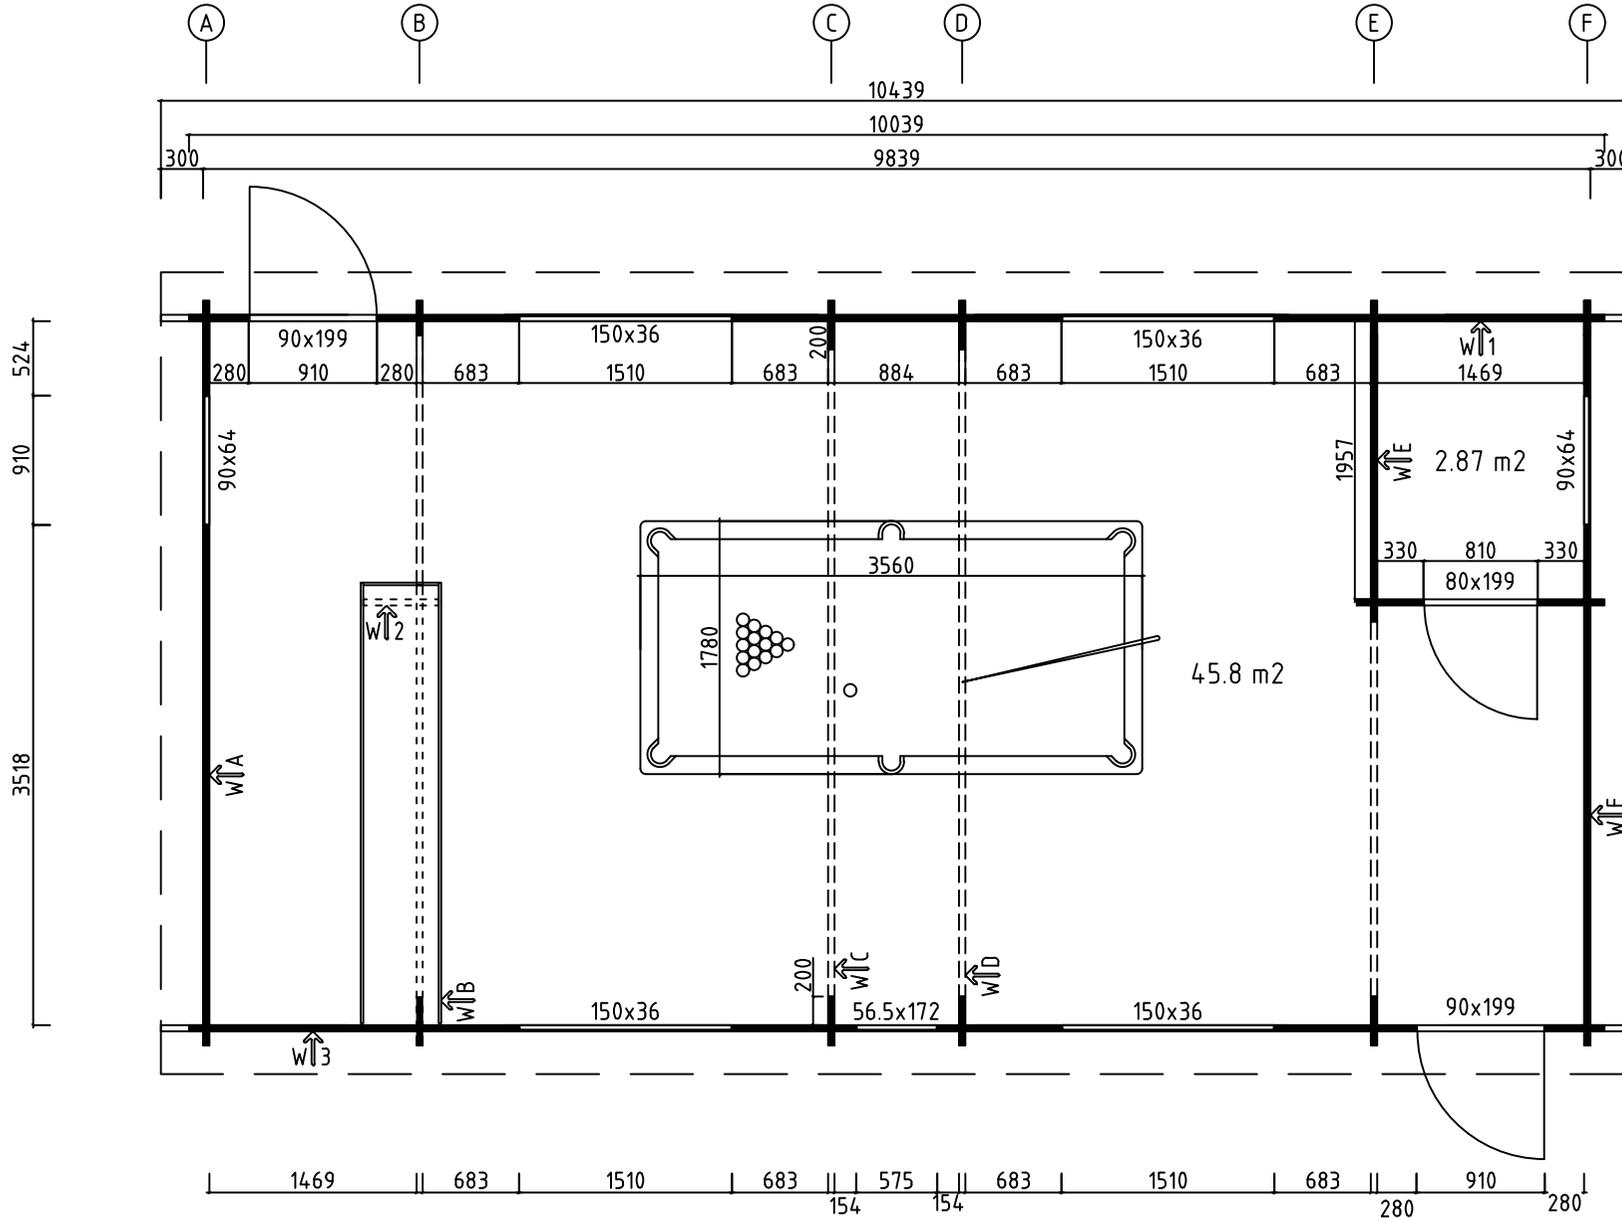
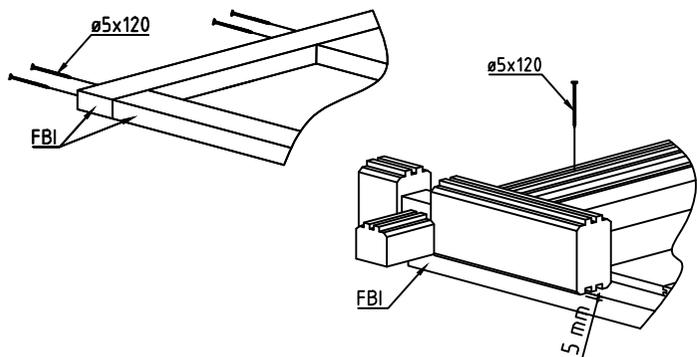
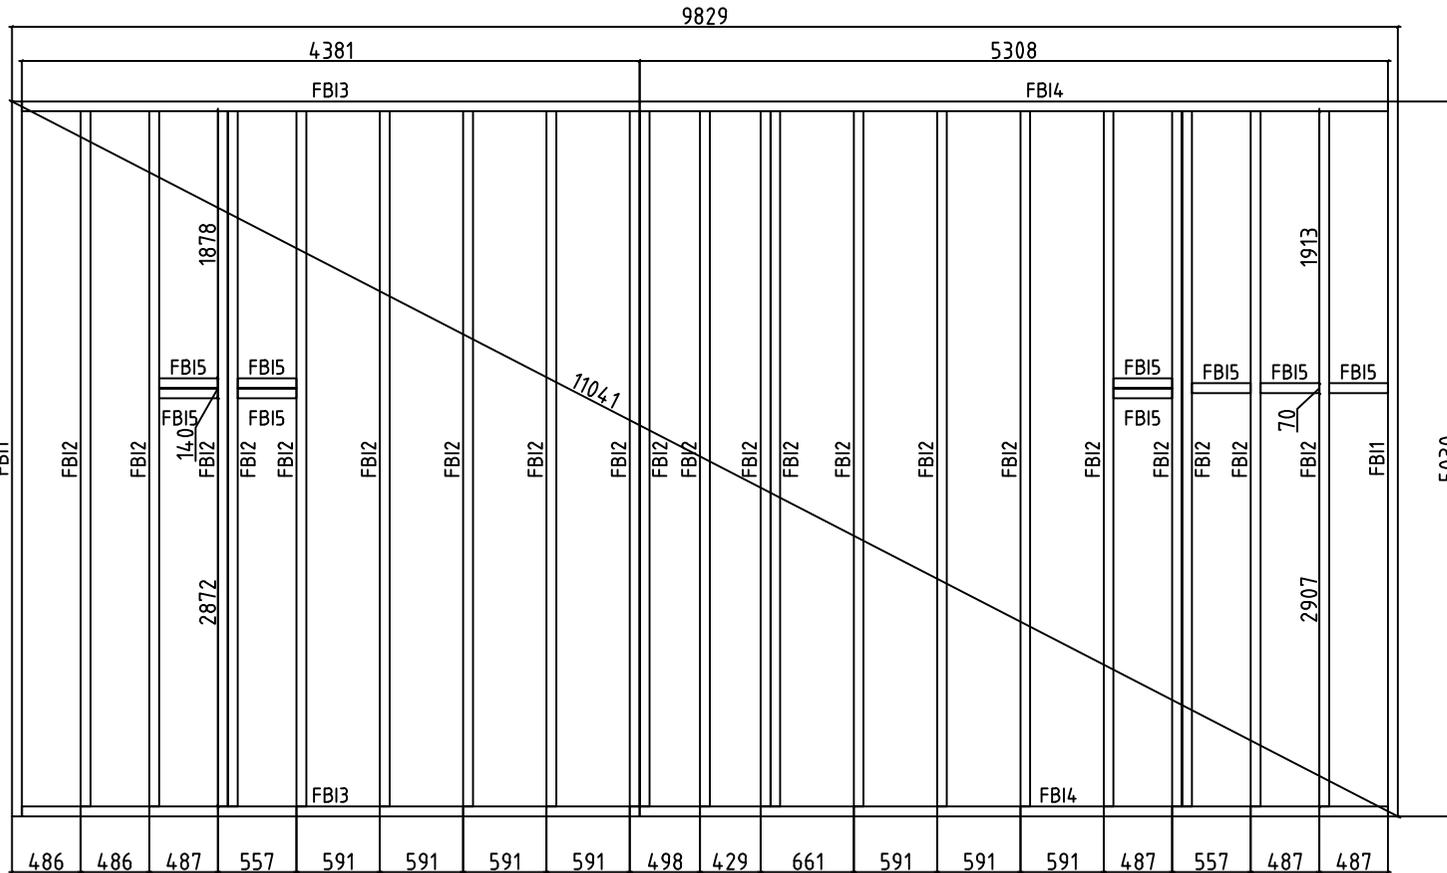


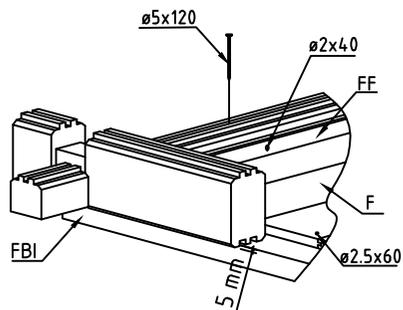
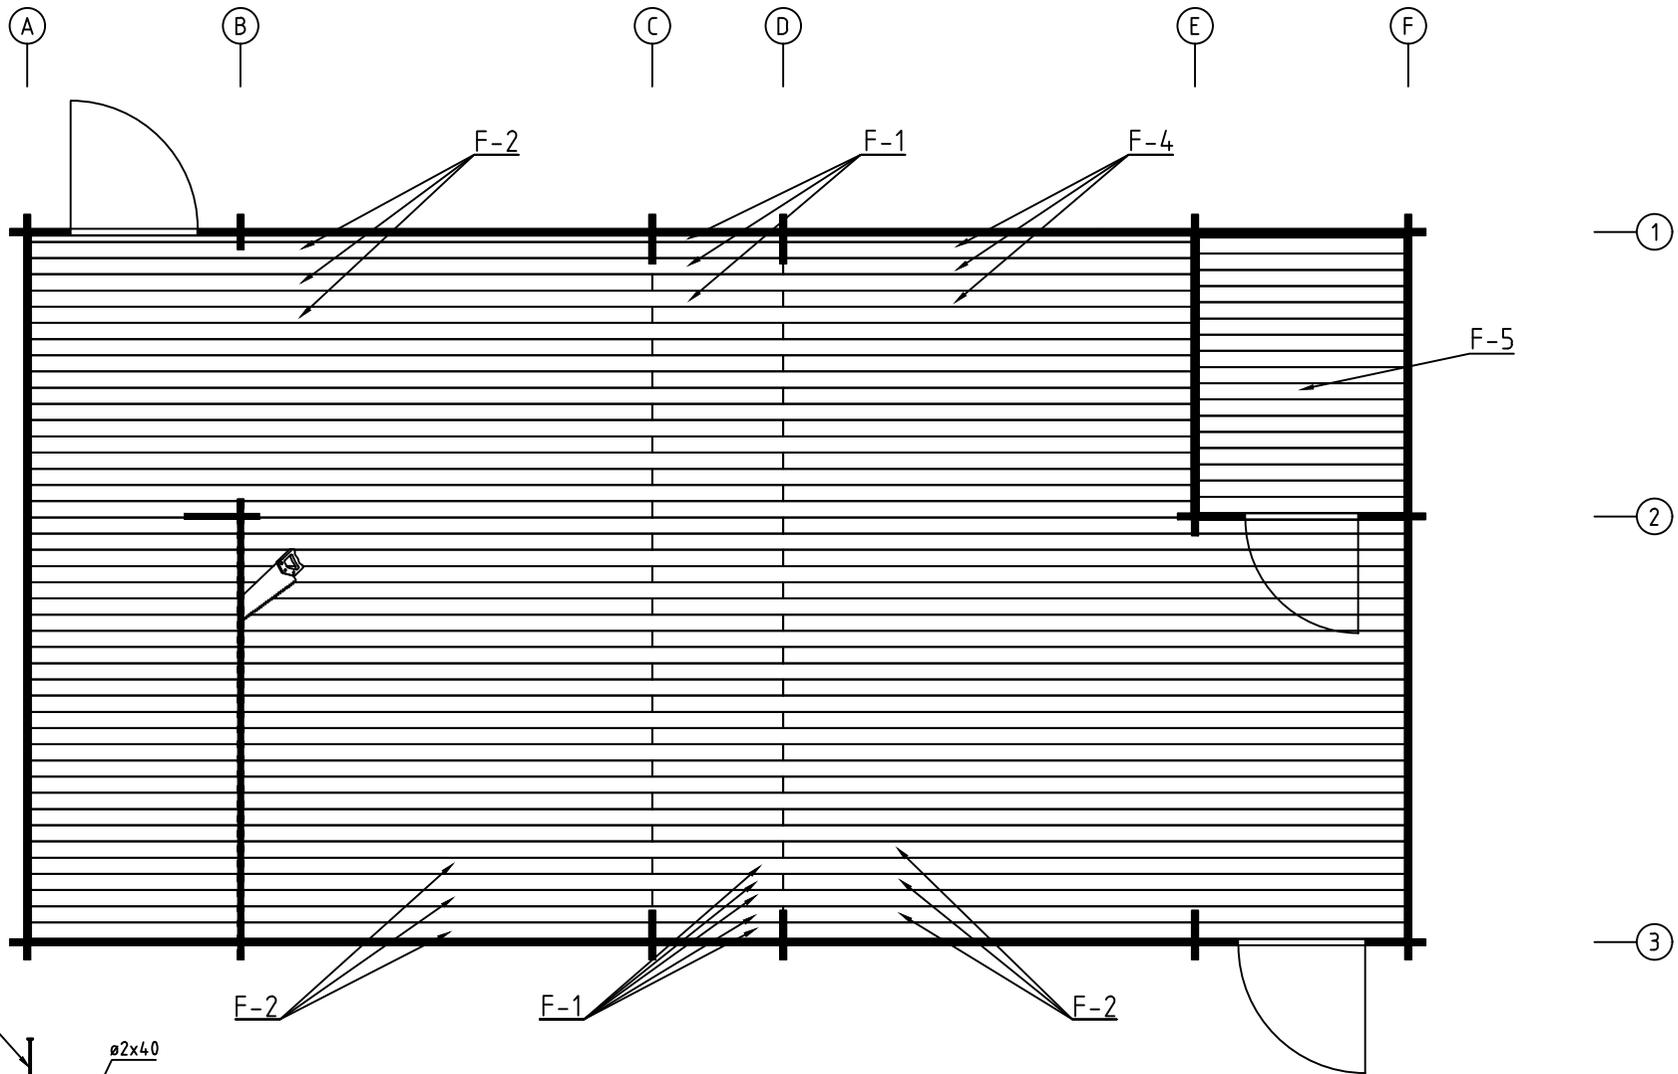
Name	4436220	Seite/Page	1
Zeichnung/Drawing	3 D	Maßstab/Scale	
Profil/Profile	44X135	Datum/Date	06.06.2022
Zeichner/Drafter	SRM	File	4436220.dwg



Model	4436220	Seite/Page	2
Zeichnung/Drawing	GRUNDPLAN - GROUNDPLAN	Maßstab/Scale	1:50
Profil/Profile	44x135	Datum/Date	06.06.2022
Zeichner/Drafter	SRM	File	4436220.dwg



Model	4436220	Seite/Page	3
Zeichnung/Drawing	FUNDAMENTHOLZ (IMM) - FOUNDATION BEAM (IMM)	Maßstab/Scale	1:50
Profil/Profile	70X45	Datum/Date	06.06.2022
Zeichner/Drafter	SRM	File	4436220.dwg



Model	4436220	Seite/Page	4
Zeichnung/Drawing	FUSSBODENBRETTER-FLOOR BOARDS	Maßstab/Scale	1:50
Profil/Profile	114x18 · 88x18	Datum/Date	06.06.2022
Zeichner/Drafter	SRM	File	4436220.dwg

A

B

C

D

E

F

R-1

RB1

RB2

RB3

RB1

RB1

RCM

RB2

RB3

RB1

RB1

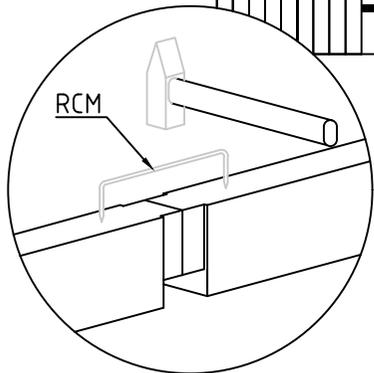
RCM

RB2

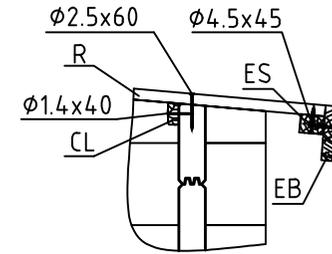
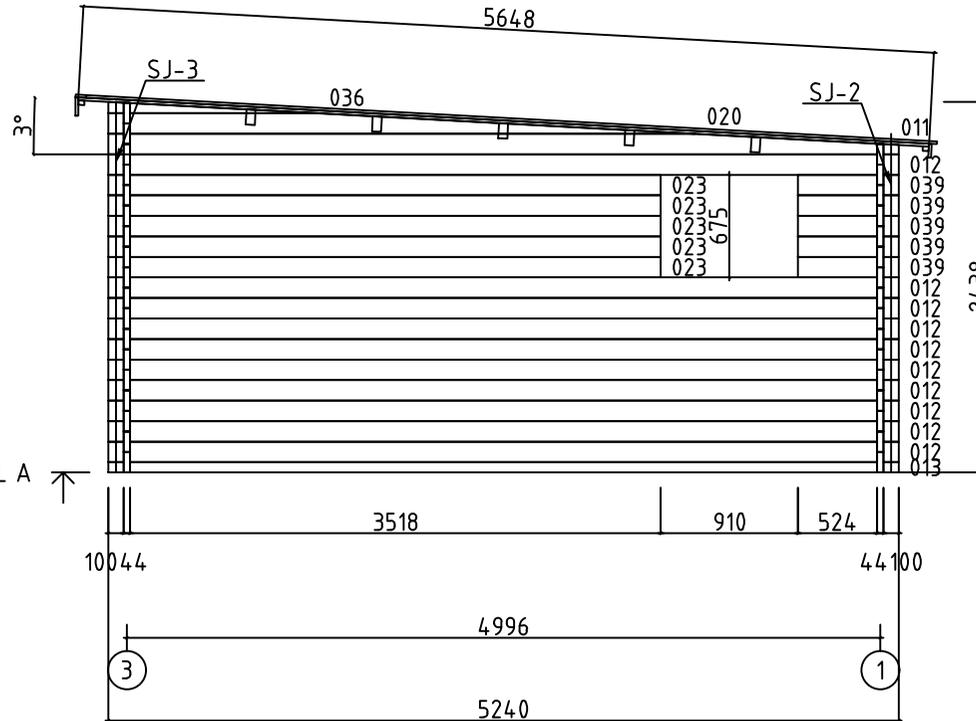
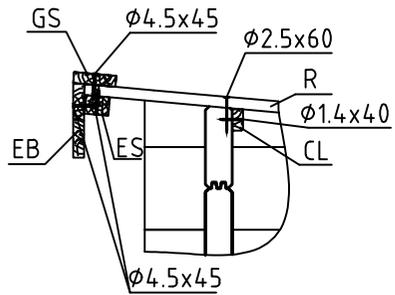
1

2

3

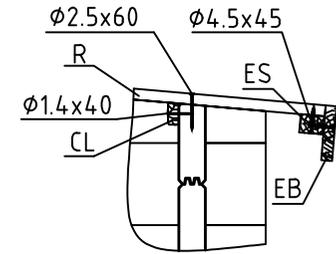
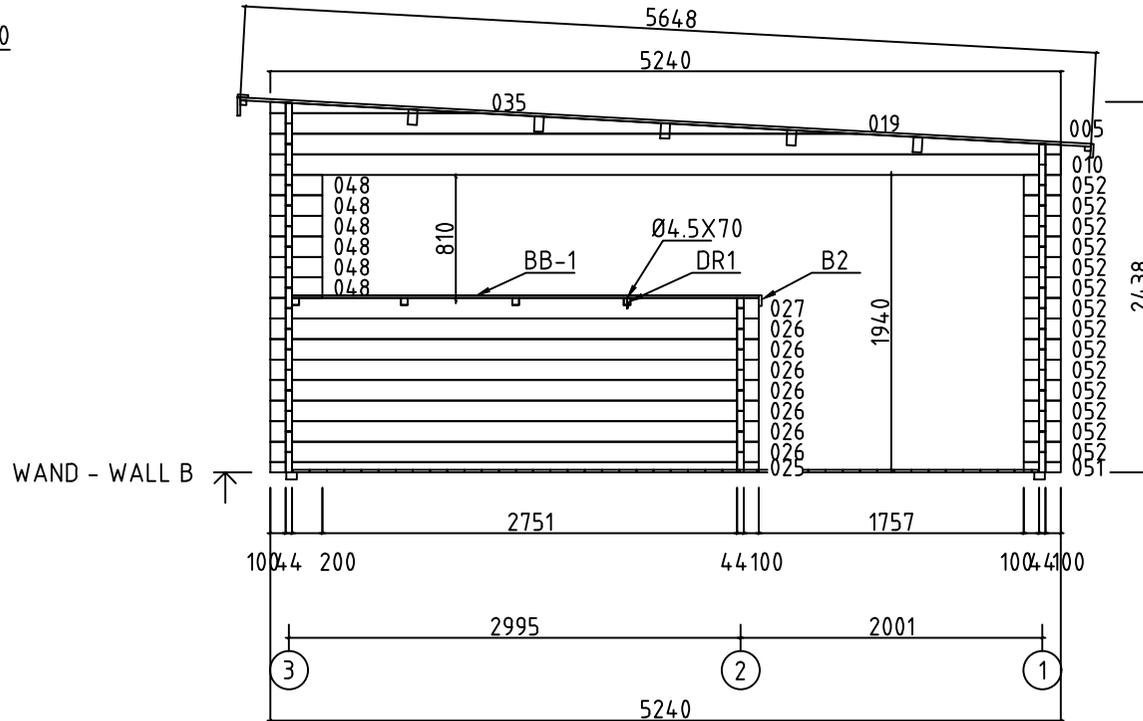
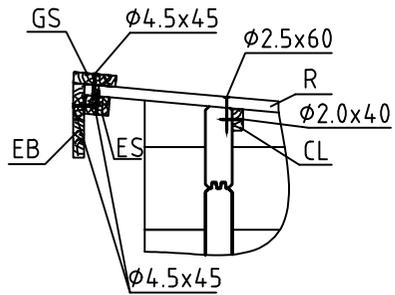


Model	4436220	Seite/Page	5
Zeichnung/Drawing	DACHBRETTER - ROOF BOARDS	Maßstab/Scale	1:50
Profil/Profile	88X18 oder-or 114X18 / 70X140	Datum/Date	06.06.2022
Zeichner/Drafter	SRM	File	4436220.dwg

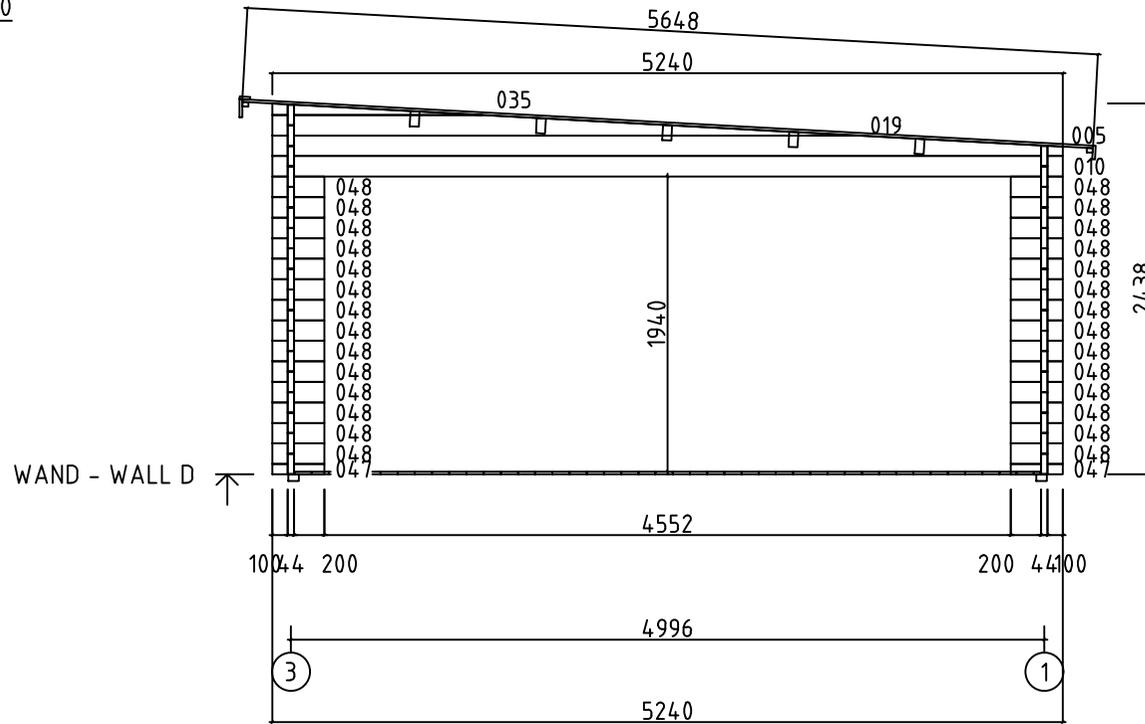
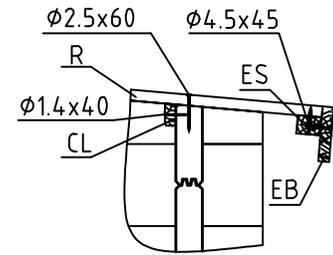
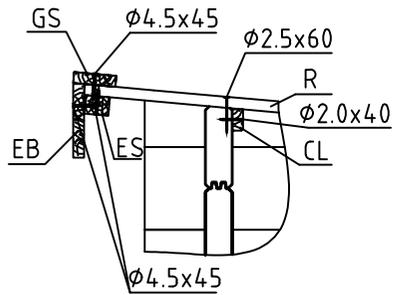


WAND - WALL A

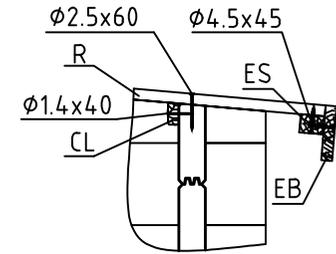
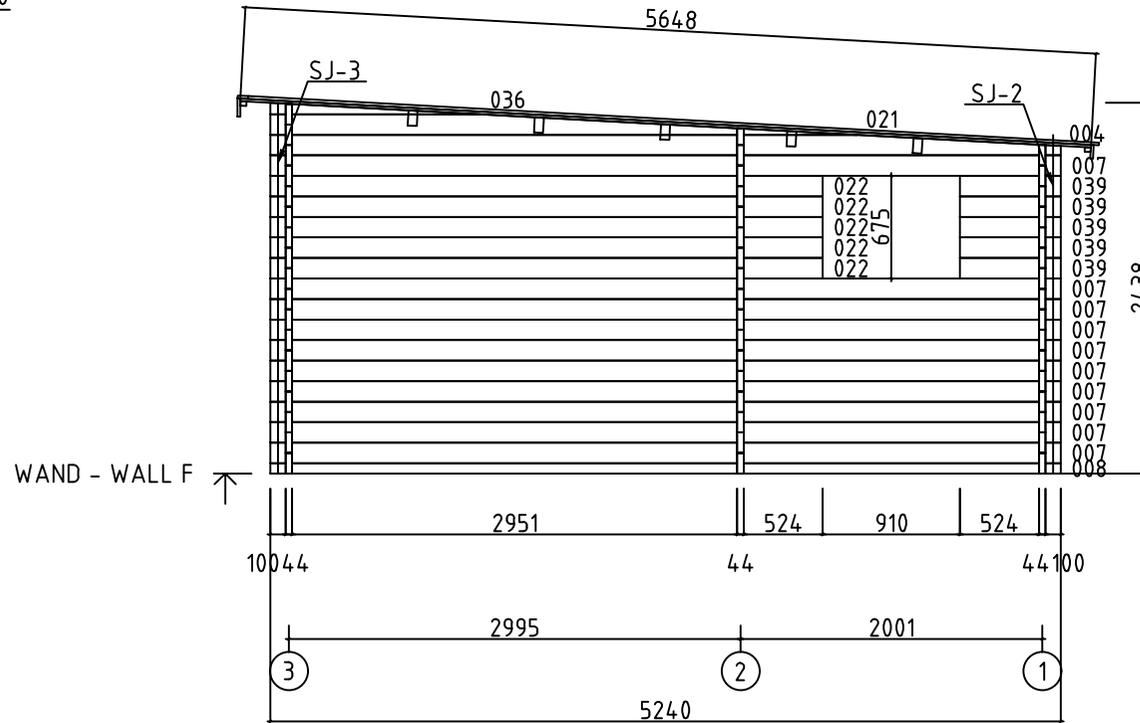
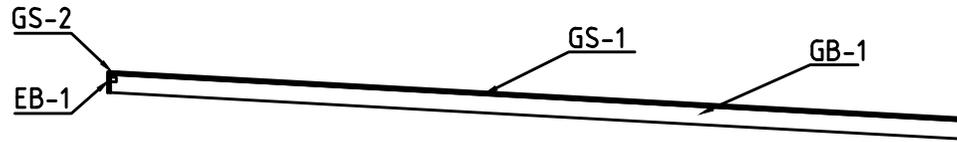
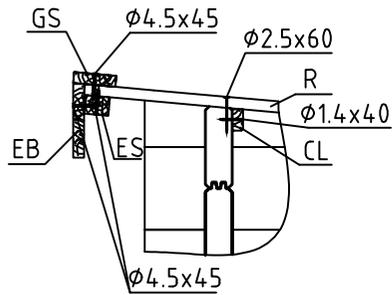
Model	4436220	Seite/Page	6
Zeichnung/Drawing	WAND - WALL A	Maßstab/Scale	1:50
Profil/Profile	44x135	Datum/Date	06.06.2022
Zeichner/Drafter	SRM	File	4436220.dwg



Model	4436220	Seite/Page	7
Zeichnung/Drawing	WAND - WALL B	Maßstab/Scale	1:50
Profil/Profile	44x135	Datum/Date	06.06.2022
Zeichner/Drafter	SRM	File	4436220.dwg

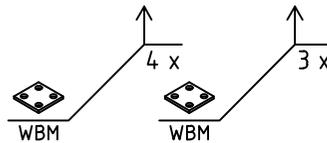
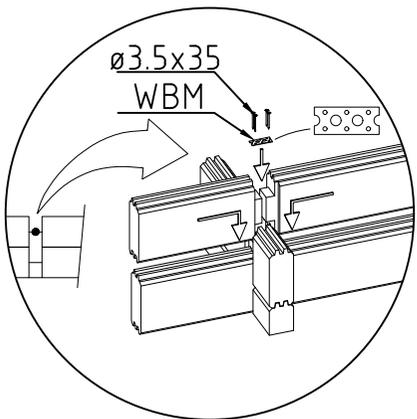
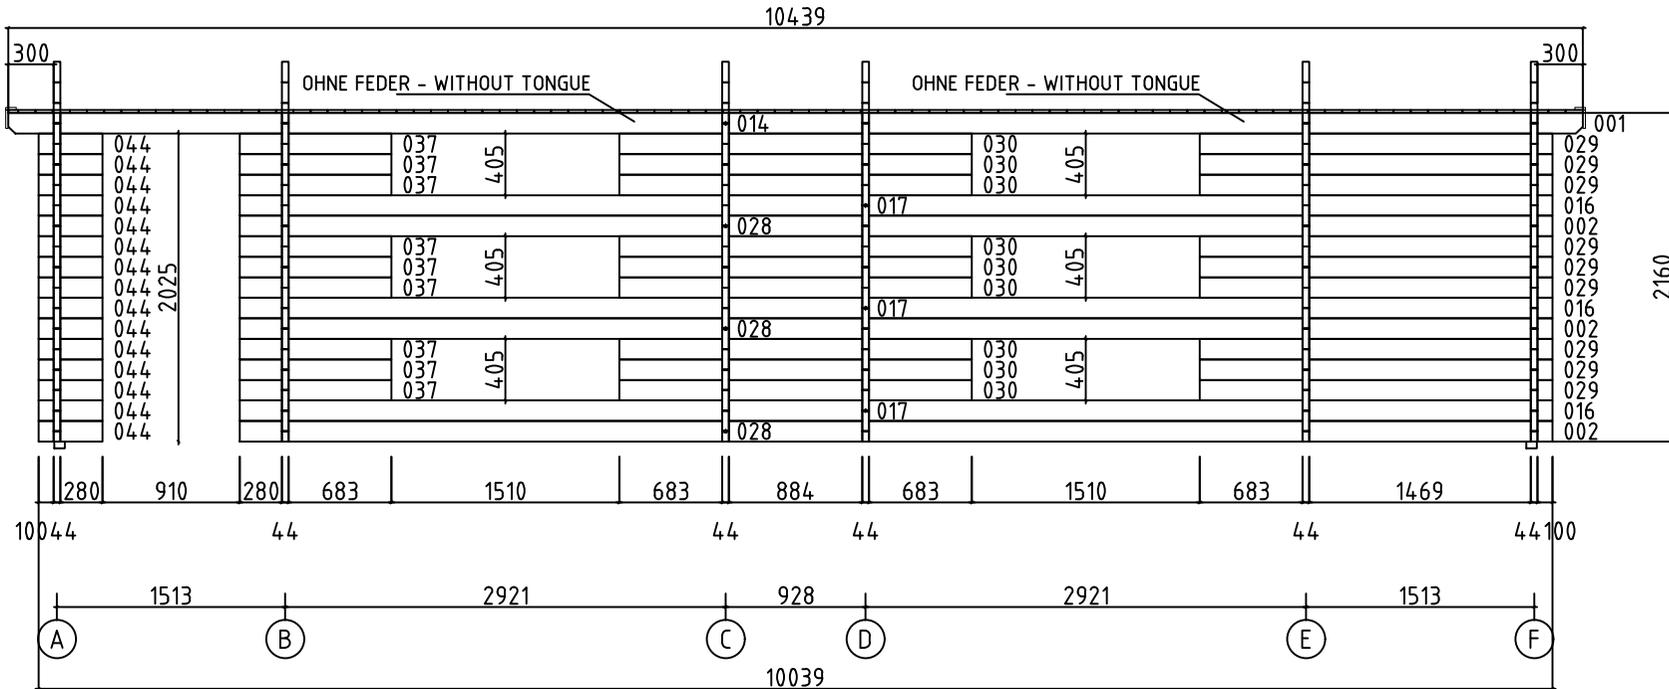
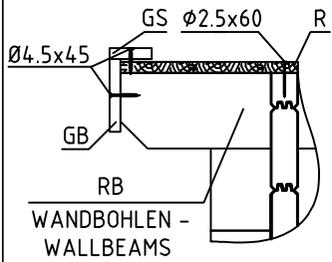


Model	4436220	Seite/Page	9
Zeichnung/Drawing	WAND - WALL D	Maßstab/Scale	1:50
Profil/Profile	44x135	Datum/Date	06.06.2022
Zeichner/Drafter	SRM	File	4436220.dwg

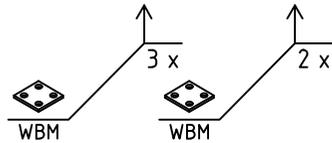
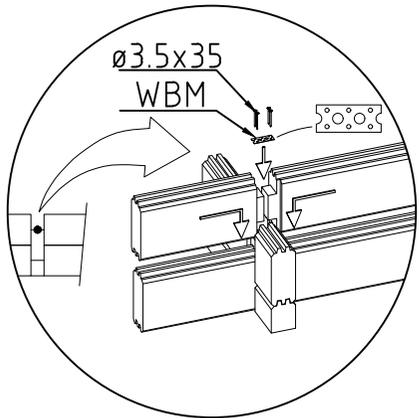
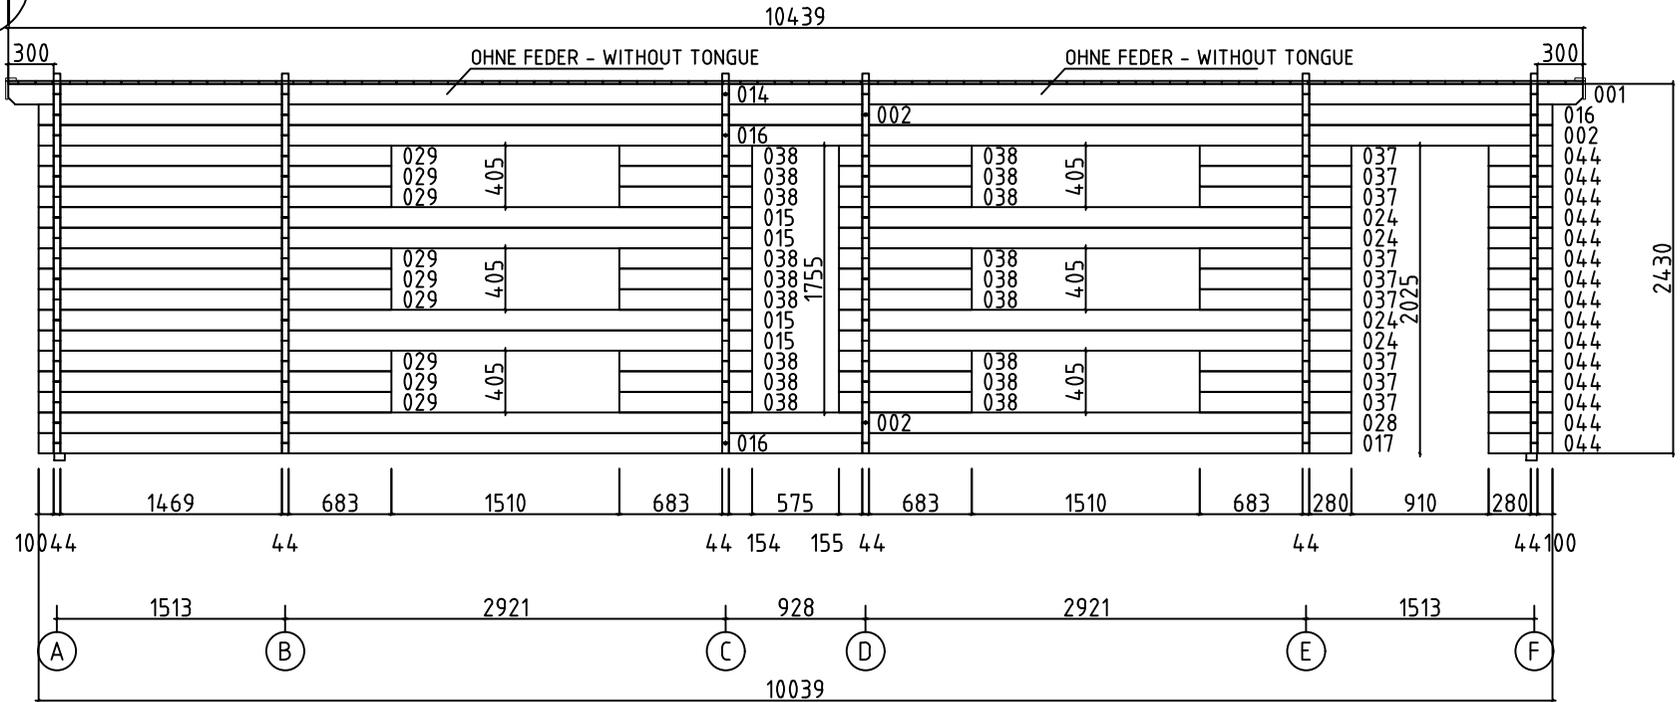
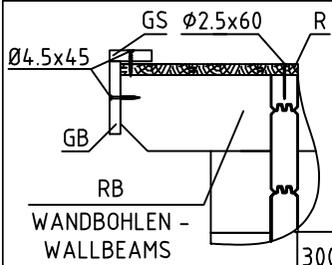


WAND - WALL F

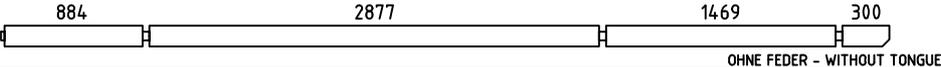
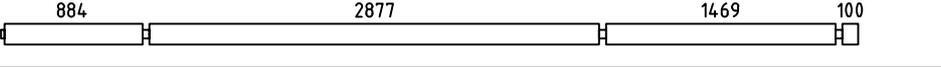
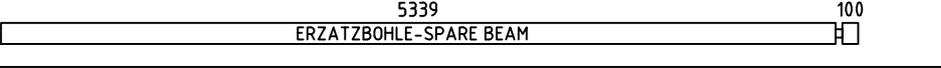
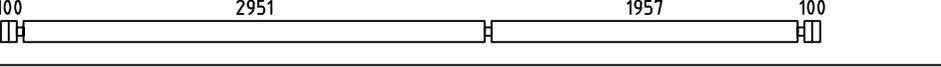
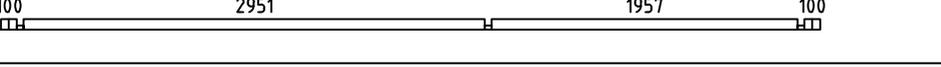
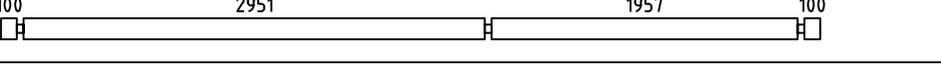
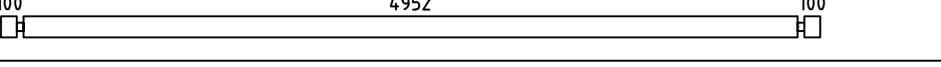
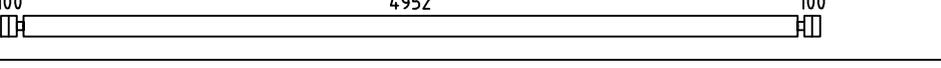
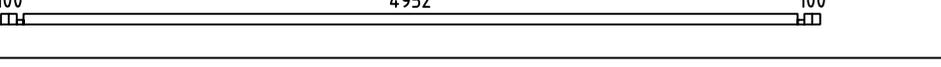
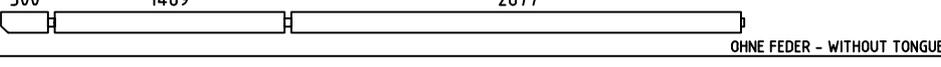
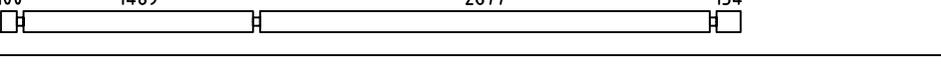
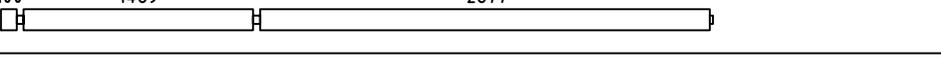
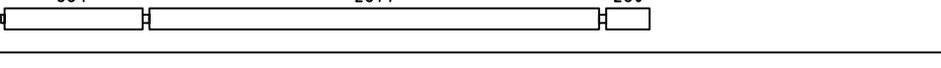
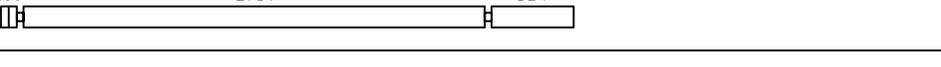
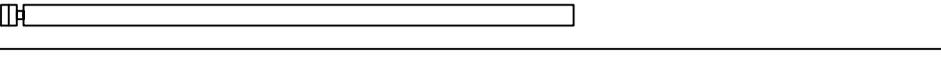
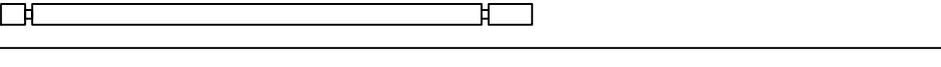
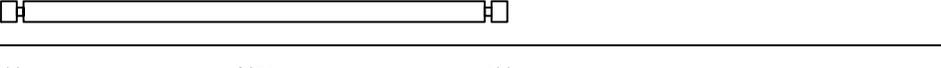
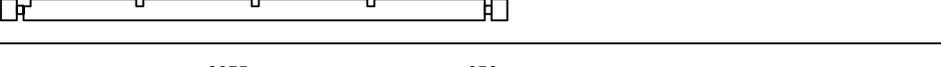
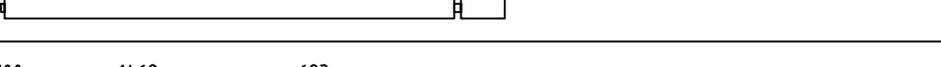
Model	4436220	Seite/Page	11
Zeichnung/Drawing	WAND - WALL F	Maßstab/Scale	1:50
Profil/Profile	44x135	Datum/Date	06.06.2022
Zeichner/Drafter	SRM	File	4436220.dwg

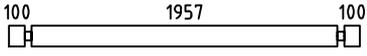
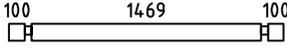
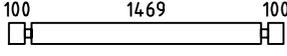
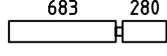
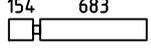
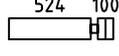
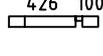
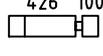
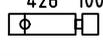
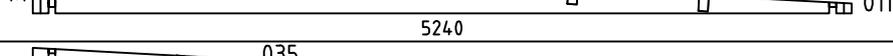
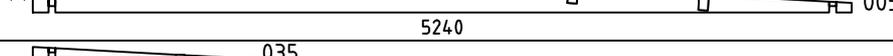
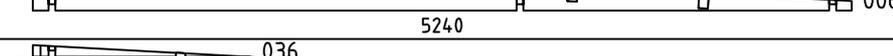
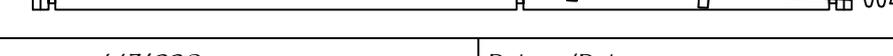


 
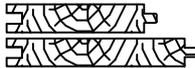
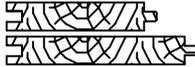
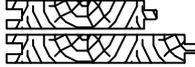
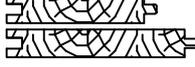
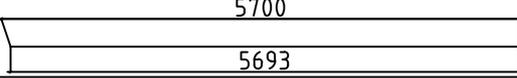
Model	4436220	Seite/Page	12
Zeichnung/Drawing	WAND - WALL 1	Maßstab/Scale	1:50
Profil/Profile	44x135	Datum/Date	06.06.2022
Zeichner/Drafter	SRM	File	4436220.dwd

 
 


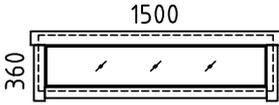
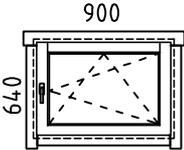
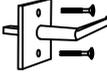
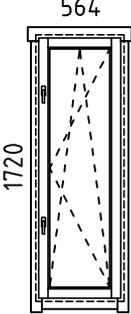
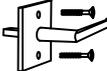
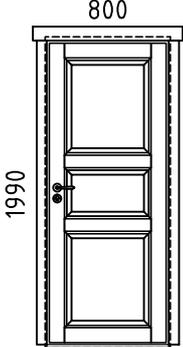
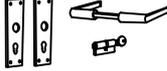
Model	4436220	Seite/Page	14
Zeichnung/Drawing	WAND - WALL 3	Maßstab/Scale	1:50
Profil/Profile	44x135	Datum/Date	06.06.2022
Zeichner/Drafter	SRM	File	4436220.dwg

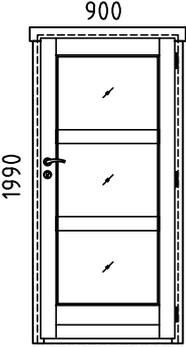
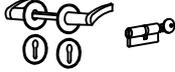
Pos	Bestimmung-Specification 4436220	Stck Pcs.	Profil Profile (mm)	Länge Length (mm)	
001		2	44x135	5684	
002		6	44x135	5484	
003		1	44x135	5484	
007		10	44x135	5240	
008		1	44x68	5240	
009		1	44x135	5240	
010		3	44x135	5240	
012		10	44x135	5240	
013		1	44x68	5240	
014		2	44x135	4756	
015		4	44x135	4732	
016		6	44x135	4556	
017		4	44x135	4150	
022		5	44x135	3663	
023		5	44x135	3663	
024		4	44x135	3399	
025		1	44x68	3239	
026		7	44x135	3239	
027		1	44x135	3239	
028		4	44x135	3222	
029		18	44x135	2340	
030		9	44x135	2339	
031		1	44x68	2245	
Model	4436220	Datum/Date	06.06.2022	Seite/Page	1/6

Pos	Bestimmung-Specification 4436220	Stck Pcs.	Profil Profile (mm)	Länge Length (mm)	
032		14	44x135	2245	
033		1	44x111	1757	
034		1	44x135	1757	
037		18	44x135	1007	
038		18	44x135	882	
039		10	44x135	668	
040		1	44x68	570	
041		7	44x135	570	
042		1	44x135	570	
043		30	44x135	473	
044		30	44x135	424	
045		1	44x68	344	
046		14	44x135	344	
047		3	44x68	344	
048		48	44x135	344	
049		1	44x68	344	
050		14	44x135	344	
051		1	44x68	244	
052		14	44x135	244	
WA-1		1	44x345	5240	
WB-1		1	44x345	5240	
WC-1		1			
WD-1		1			
WE-1		1	44x345	5240	
WF-1		1	44x345	5240	
Model	4436220	Datum/Date	06.06.2022	Seite/Page	2/6

Pos	Bestimmung-Specification 4436220		Stck Pcs.	Profil Profile (mm)	Länge Length (mm)
SH	SCHLAGHOLZ - HAMMER BLOCK 44 MM		2	44x135	300
FBI4	FUNDAMENTHOLZ (IMM) - FOUNDATION BEAM (IMM) 		2	70x45	5308
FBI1	FUNDAMENTHOLZ (IMM) - FOUNDATION BEAM (IMM) 		2	70x45	5030
FBI2	FUNDAMENTHOLZ (IMM) - FOUNDATION BEAM (IMM) 		21	70x45	4890
FBI3	FUNDAMENTHOLZ (IMM) - FOUNDATION BEAM (IMM) 		2	70x45	4381
FBI5	FUNDAMENTHOLZ (IMM) - FOUNDATION BEAM (IMM) 		9	70x45	417
DR1	DECKENRAHMEN - CEILING FRAME 		4	45x45	570
B1	BRETT - BOARD 		2	18x70	3113
B2	BRETT - BOARD 		1	18x70	570
RB3	DACHBALKEN - ROOF BEAM 		2	70x140	5683
RB2	DACHBALKEN - ROOF BEAM 		3	70x140	5684
RB1	DACHBALKEN - ROOF BEAM 		5	70x140	4756
R-1	DACHBRETT-ROOFBOARD	88mm or-oder 114mm	 119+1 92+1	88x18 114x18	5650
BB-1	BRETT FÜR BARTHEKE - BOARD FOR BAR COUNTER	88mm or-oder 114mm	 7 5	88x18 114x18	3095
F-1	FUSSBODENBRETTER-FLOOR BOARDS	88mm or-oder 114mm	 46+1 35+1	88x18 114x18	5340
F-2	FUSSBODENBRETTER-FLOOR BOARDS	88mm or-oder 114mm	 46 35	88x18 114x18	4410
F-3	FUSSBODENBRETTER-FLOOR BOARDS	88mm or-oder 114mm	 12 9	88x18 114x18	3825
F-4	FUSSBODENBRETTER-FLOOR BOARDS	88mm or-oder 114mm	 11 9	88x18 114x18	2895
F-5	FUSSBODENBRETTER-FLOOR BOARDS	88mm or-oder 114mm	 22 18	88x18 114x18	1460
CL-1	ABDECKLEISTEN - COVER STRIPS			18x35	50.0 lfm/rm
FF-1	FUSSBODENLEISTEN FLOOR STRIPS			18x35	50.0 lfm/rm
GB-1	GIEBELLEISTE - GABLE MOULDING	3.1°		18x120	5700
EB-1	TRAUFENBRETTER - EAVES BOARD			18x120	5238

Pos	Bestimmung-Specification 4436220		Stck Pcs.	Profil Profile (mm)	Länge Length (mm)
EB-1	TRAUFENBRETTER - EAVES BOARD		2	18x90	5220
ES-1	TRAUFENLEISTE - EAVES STRIPS		4	30x40	5220
GS-1	GIEBELDECKLEISTE - GABLE COVER STRIPS		4	18x70	2825
GS-2	GIEBELDECKLEISTE - GABLE COVER STRIPS		2	18x70	5238
RCM	DACHBALKEN BEFESTIGUNGSMETALLE - ROOFBEAMS CONNECTING METAL M6 200MM		5		
SJ-1	GEWINDESTANGE M10 - TREADED ROD M10		1		1110
SJ-2	GEWINDESTANGE M10 - TREADED ROD M10		2		2190
SJ-3	GEWINDESTANGE M10 - TREADED ROD M10		2		2470
WI	WINKELHALTERUNGEN - ANGLE BRACKET		4	40x40	
LD	LOCH DECKEN - HOLE COVER		1		
WBM	WANDBOHLN BEFESTIGUNG METALLE - WALLBEAMS CONNECTING METAL		12	25X25	
HS1	SCHRAUBEN FÜR WANDBOHLN BEFESTIGUNG METALLESCREW - SCREWS FOR WALLBEAMS CONNECTING METAL WBM		48	Ø3.5X35	
HS	SCHRAUBEN FÜR GIEBELLEISTE - SCREWS FOR GABLE MOULDING GB		24	Ø4.5X45	
HS	SCHRAUBEN FÜR TRAUFBRETTER - SCREWS FOR EAVES BOARD EB		48	Ø4.5X45	
HS	SCHRAUBEN FÜR TRAUFNLEISTE - SCREWS FOR EAVES STRIPS ES		48	Ø4.5X45	
HS	SCHRAUBEN FÜR GIEBELDECKLEISTEN - SCREWS FOR GABLE COVER STRIPS GS		48	Ø4.5X45	
HS	SCHRAUBEN FÜR RAHMEN - SCREWS FOR FRAME DR		10	Ø4.5X70	
HS	SCHRAUBEN FÜR 1. BOHLENREIHE - SCREWS FOR 1. WALL BEAM		23	Ø5.0X120	
HS	SCHRAUBEN FÜR FUNDAMENTHOLZ (IMM) - SCREWS FOR FOUNDATION BEAM (IMM) FB		152	Ø5.0X120	
HS	SCHRAUBEN FÜR WINKELHALTERUNGEN - SCREWS FOR ANGLE BRACKET WI		16	Ø5.0X40	
HS	SCHRAUBEN FÜR DACHBALKEN - SCREWS FOR ROOF BEAM RB		35	Ø6X160	
NF	NÄGEL FÜR BARTHEKE, BRETT - NAILS FOR BAR COUNTER, BOARD BB, B		70	Ø1.4X40	
NF	NÄGEL FÜR DACHBRETTER - NAILS FOR ROOF BOARDS R		1290	Ø2.5X60	
Model	4436220	Datum/Date	06.06.2022	Seite/Page	4/6

Pos	Bestimmung-Specification 4436220		Stck Pcs.	Profil Profile (mm)	Länge Length (mm)
NF	NÄGEL FÜR FUSSBODENBRETTER - NAILS FOR FLOOR BOARDS F		1900	Ø2.5X60	
NF	NÄGEL FÜR ABDECKLEISTEN - NAILS FOR COVER STRIPS CL		100	Ø1.4X40	
NF	NÄGEL FÜR FUSSBODENLEISTE - NAILS FOR FLOOR STRIPS FF1		100	Ø2X40	
	FENSTER - WINDOW, AST PRE	FESTSTEHEND/FIXED	12	1500x360	
					
	FENSTER - WINDOW, AST PRE	DIN RECHTS/RIGHT HANDED DIN LINKS/LEFT HANDED	1 1	900x640 900x640	
					
AMV	FENSTERGRIFF - WINDOW HANDLE FITTINGS		2		
	FENSTER - WINDOW, AST PRE	DIN RECHTS/RIGHT HANDED	1	565x1720	
					
AMV	FENSTERGRIFF - WINDOW HANDLE FITTINGS		2		
	TÜR - DOOR, AST	DIN RECHTS/RIGHT HANDED	1	800x1990	
					
UMV	TÜRGRIF (AST) - DOOR HANDLE FITTINGS (AST)		1		

Pos	Bestimmung-Specification 4436220	Stck Pcs.	Profil Profile (mm)	Länge Length (mm)
	TÜR - DOOR, AST PRE DIN RECHTS/RIGHT HANDED 	2	900x1990	
UMV	TÜRGRIF UND TÜRCYLINDER SET (AST PRE) - SET OF DOOR HANDLE AND CORE (AST PRE)	2		
✘	BITTE SELBER ANPASSEN (FALLS NÖTIG)! - CUT INTO LENGTH ON SITE (IF NEEDED)!			
Model	4436220	Datum/Date	06.06.2022	Seite/Page
				6/6