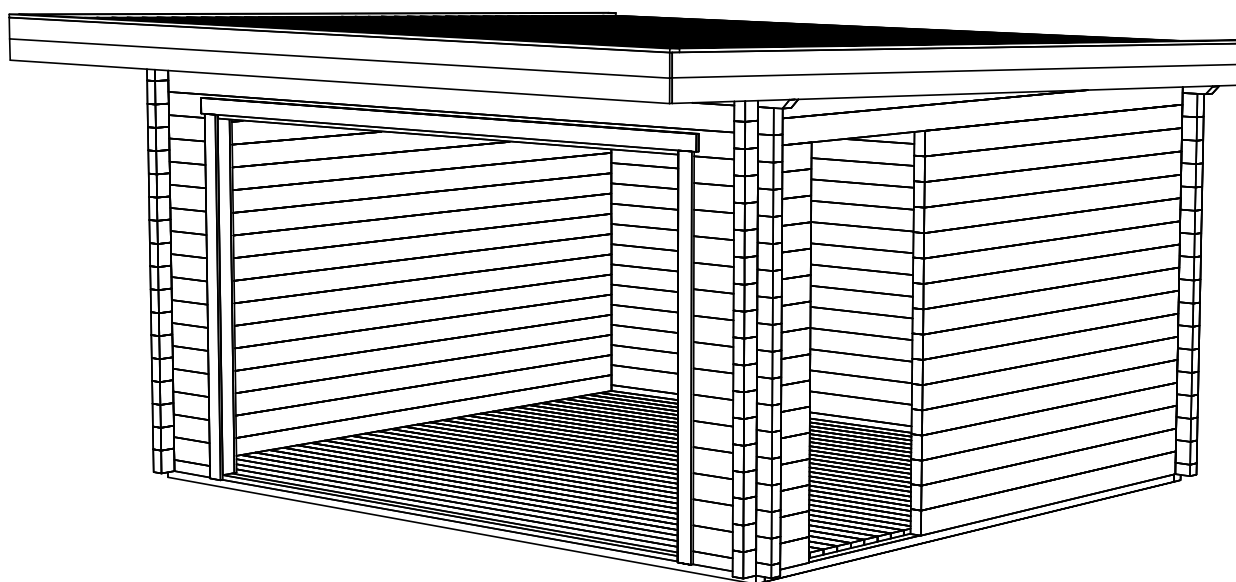
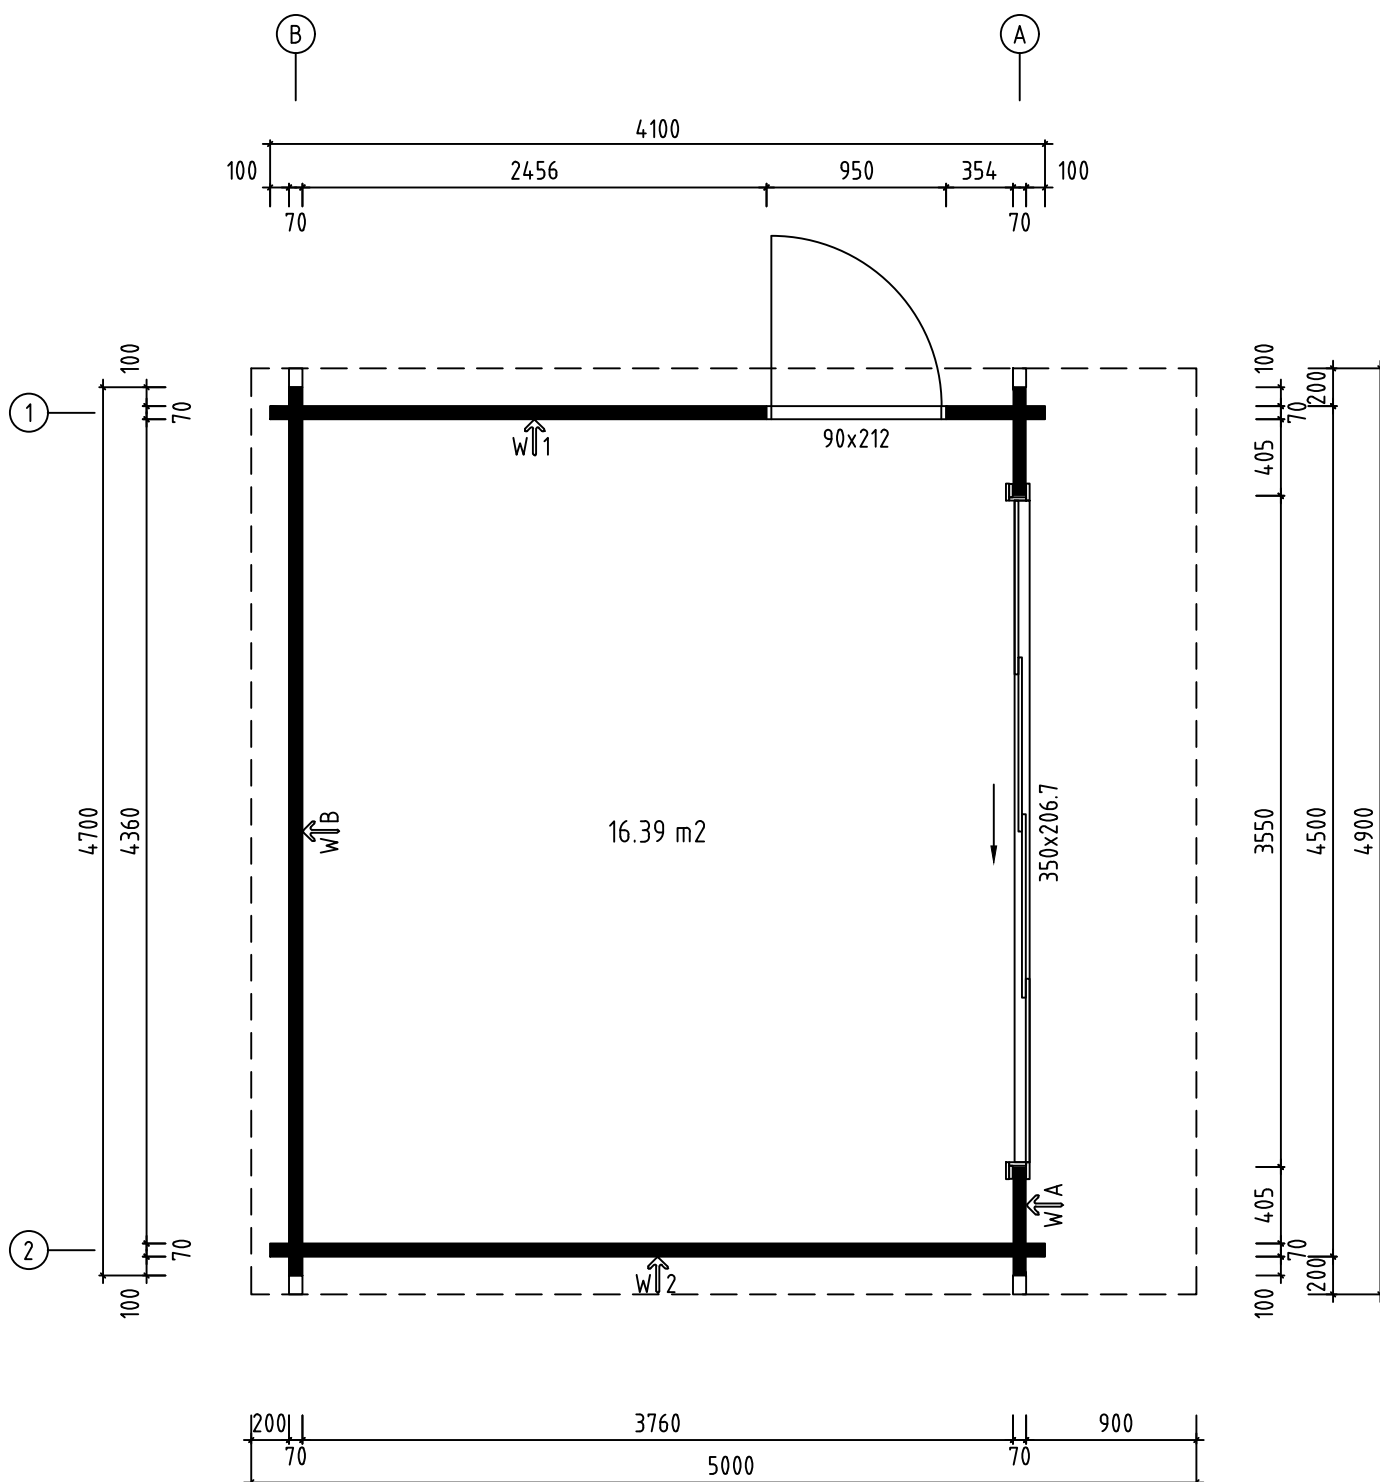
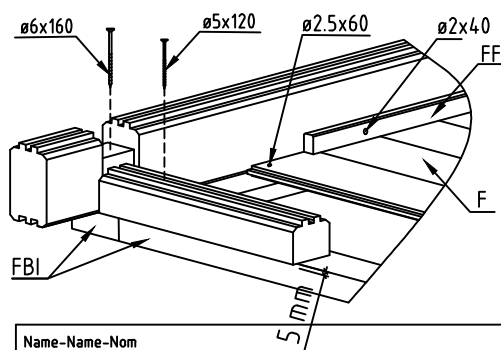
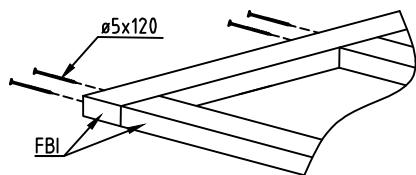
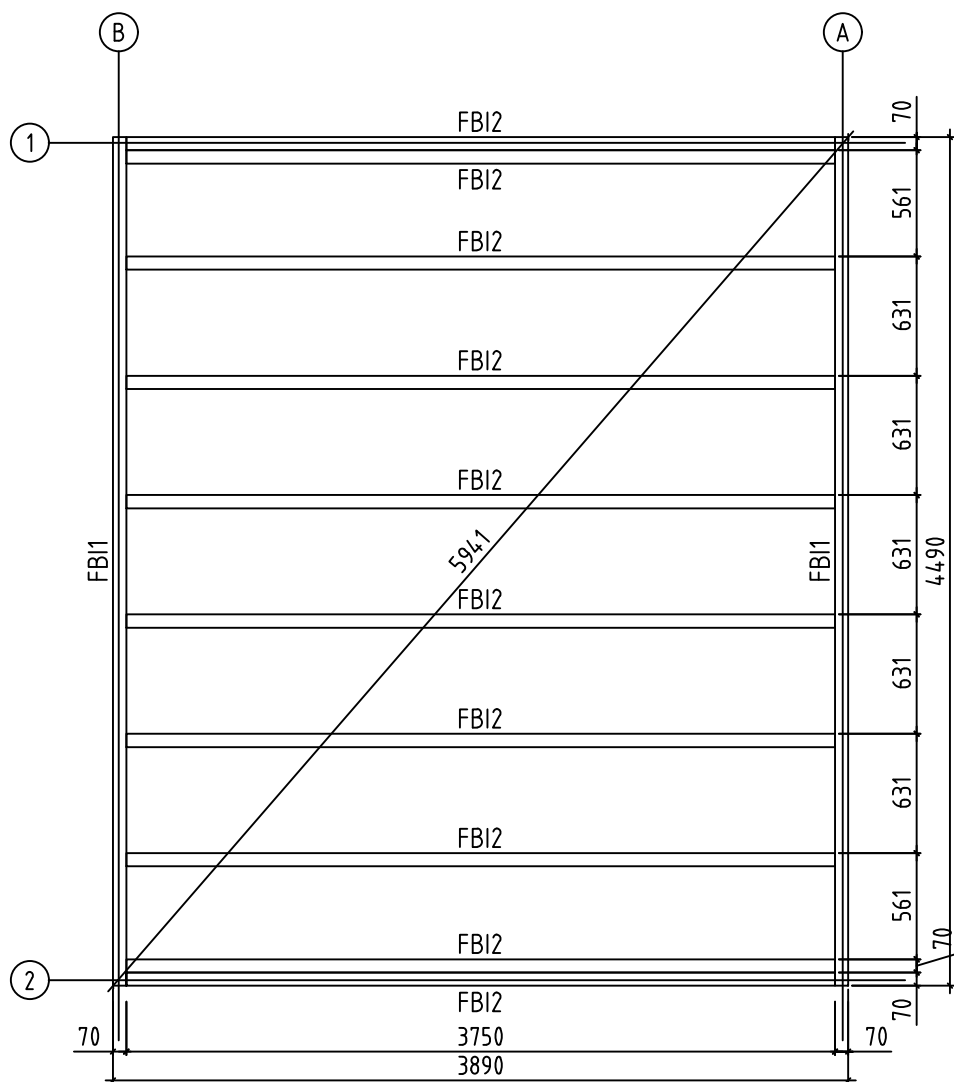




Name-Name-Nom 7024230		Page-Seite-Page 1
View-Aussicht-Vue 3D		Scale-Maßstab-Echelle 1:40
Material-Material-Matériel 70x135		Date-Datum-Date 19.08.2021
Drafter-Zeichner-Rédacteur EJ	File	




Name-Name-Nom 7024230		Page-Seite-Page 2
View-Aussicht-Vue GROUNDPLAN - GRUNDPLAN - PLAN DE MASSE		Scale-Maßstab-Echelle 1:40
Material-Material-Matériel 70x135		Date-Datum-Date 19.08.2021
Drafter-Zeichner-Rédacteur EJ	File	




Name-Name-Nom 7024230		Page-Seite-Page 3
View-Aussicht-Vue FOUNDATION - FUNDAMENT - FONDATION		Scale-Maßstab-Echelle 1:40
Material-Material-Matériel 70x135		Date-Datum-Date 19.08.2021
Drafter-Zeichner-Rédacteur EJ	File	

ALU op.1

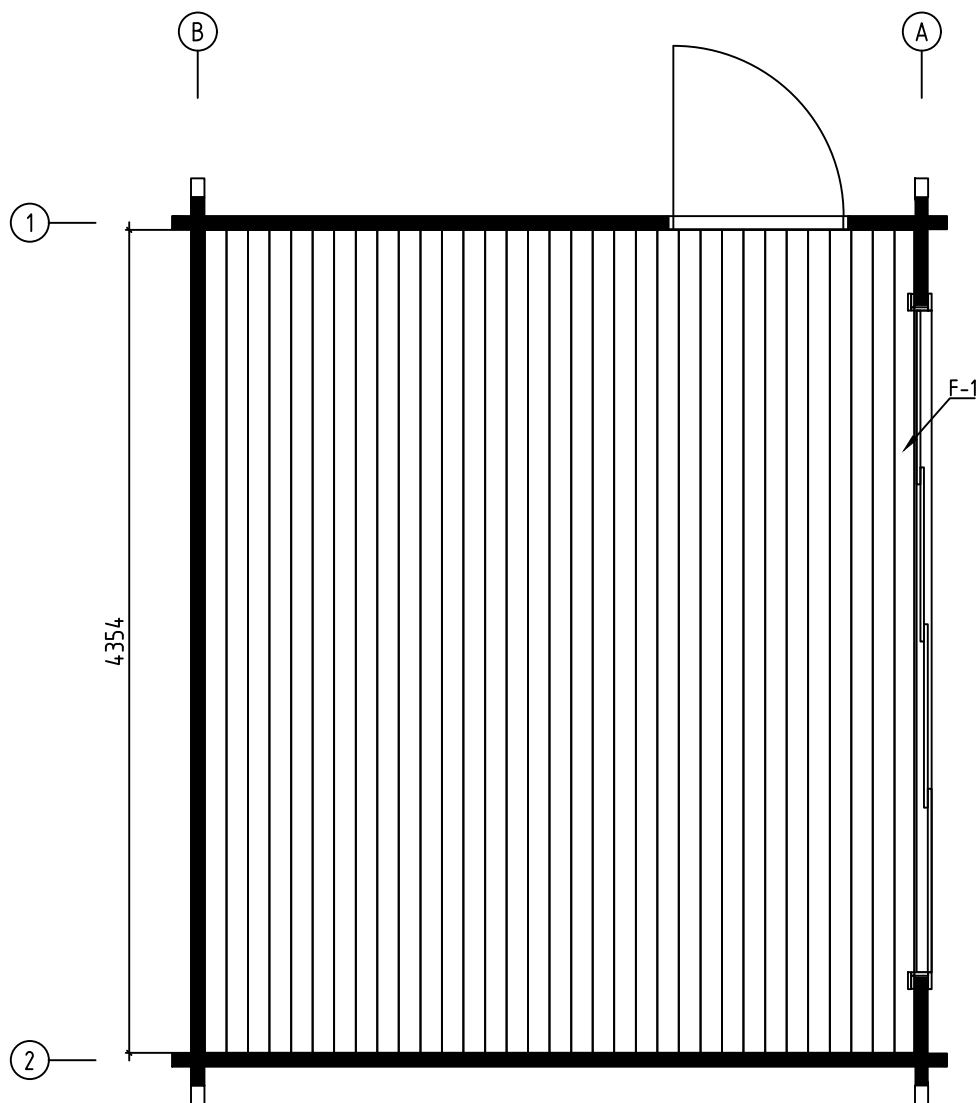
Lay floor boards before installing doors
Fussbodenbretter verlegen vor Montage von ALU- Türen




Name-Name-Nom 7024230		Page-Seite-Page 4
View-Aussicht-Vue FLOOR BOARDS-FUSSBODENBRETTER-LAME DE PLANCHER		Scale-Maßstab-Echelle
Material-Material-Matériel 70x135		Date-Datum-Date 19.08.2021
Drafter-Zeichner-Rédacteur EJ	File	

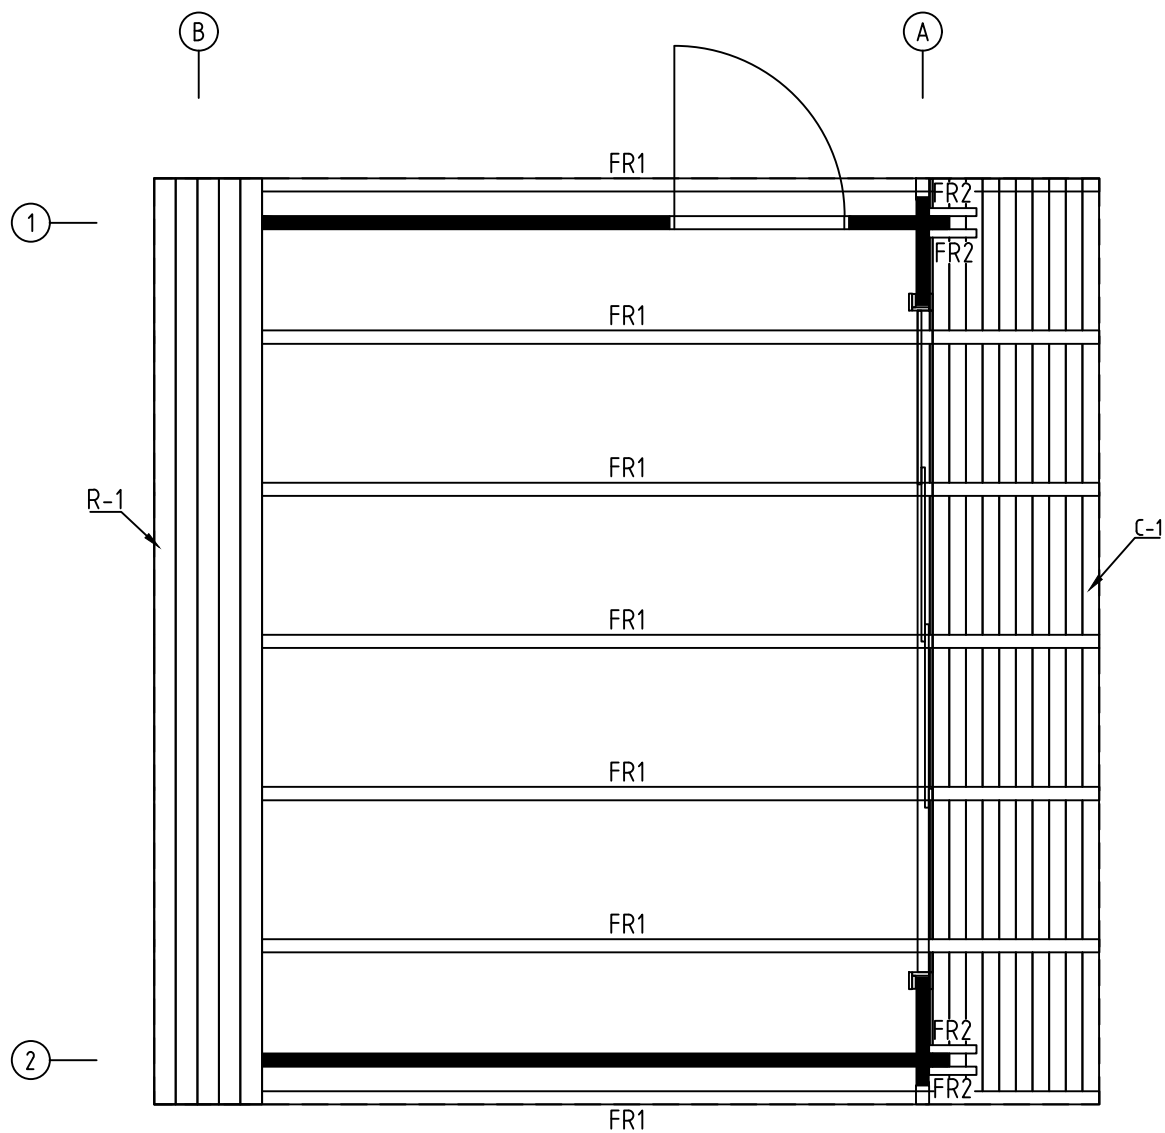


Name-Name-Nom 7024230		Page-Seite-Page 5
View-Aussicht-Vue RAFTERS PLAN - DACHSPARREN - PLAN DE CHEVRON		Scale-Maßstab-Echelle
Material-Material-Matériel 70x135		Date-Datum-Date 19.08.2021
Drafter-Zeichner-Rédacteur EJ	File	

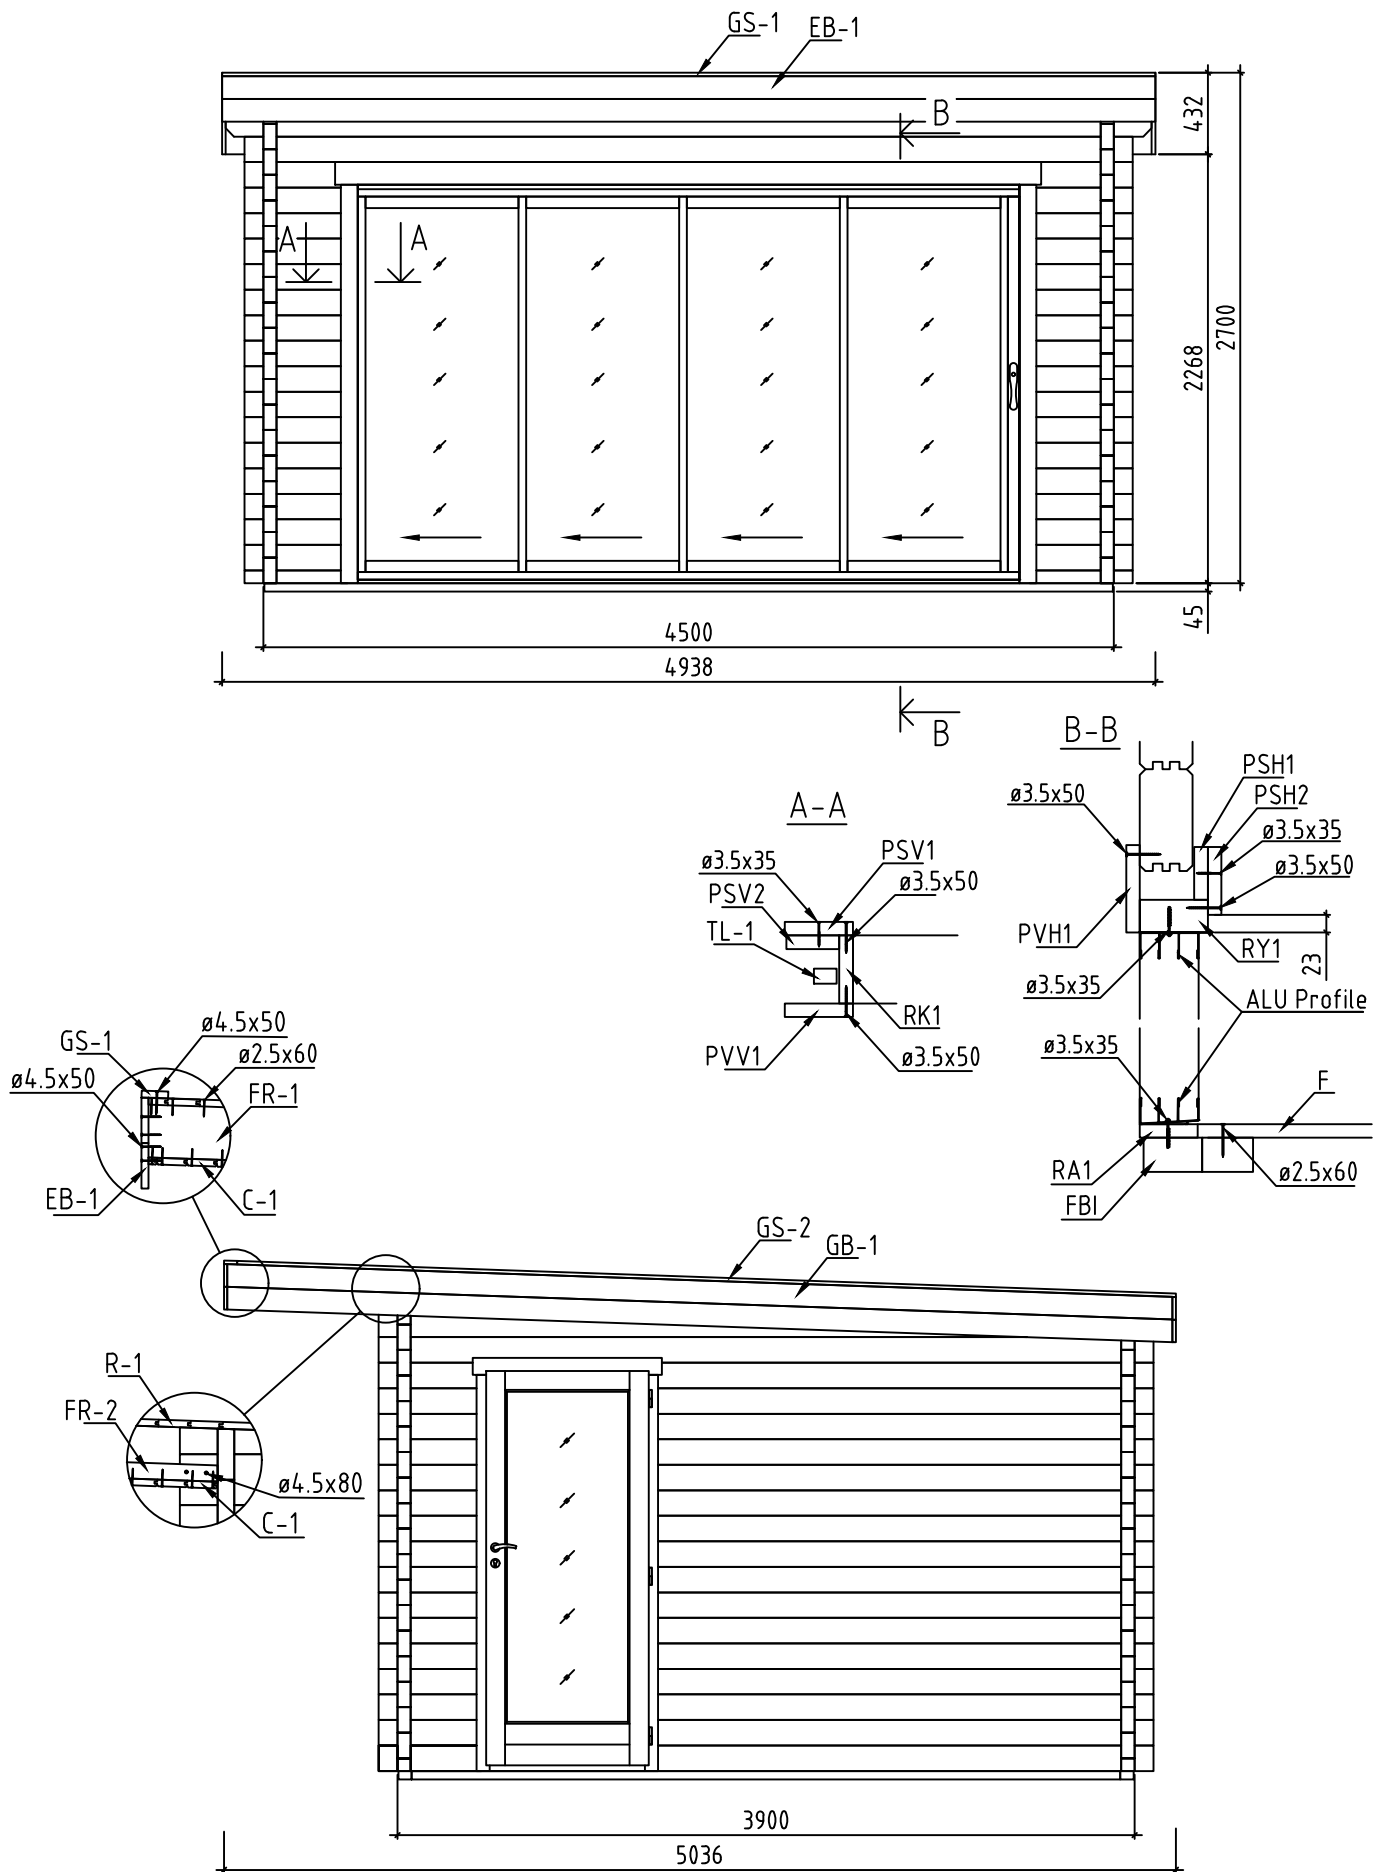


Name-Name-Nom 7024230		Page-Seite-Page 6
View-Aussicht-Vue VIEWS-ANSICHTEN-VUE DES MURS		Scale-Maßstab-Echelle 1:40
Material-Material-Matériel 70x135		Date-Datum-Date 19.08.2021
Drafter-Zeichner-Rédacteur EJ	File	























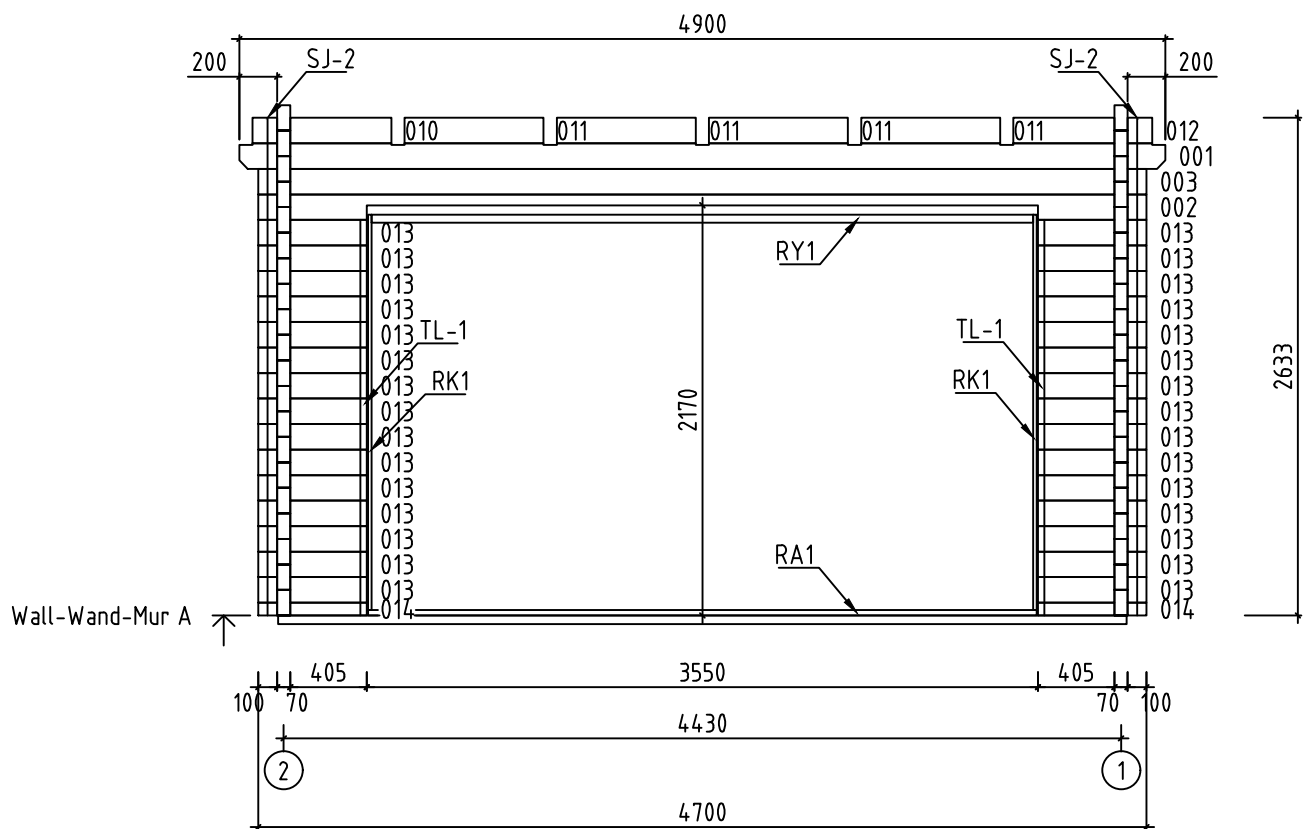










Name-Name-Nom 7024230		Page-Seite-Page 7
View-Aussicht-Vue Wall-Wand-Mur A		Scale-Maßstab-Echelle 1:40
Material-Material-Matériel 7.0x13.5		Date-Datum-Date 19.08.2021
Drafter-Zeichner-Rédacteur EJ	File	







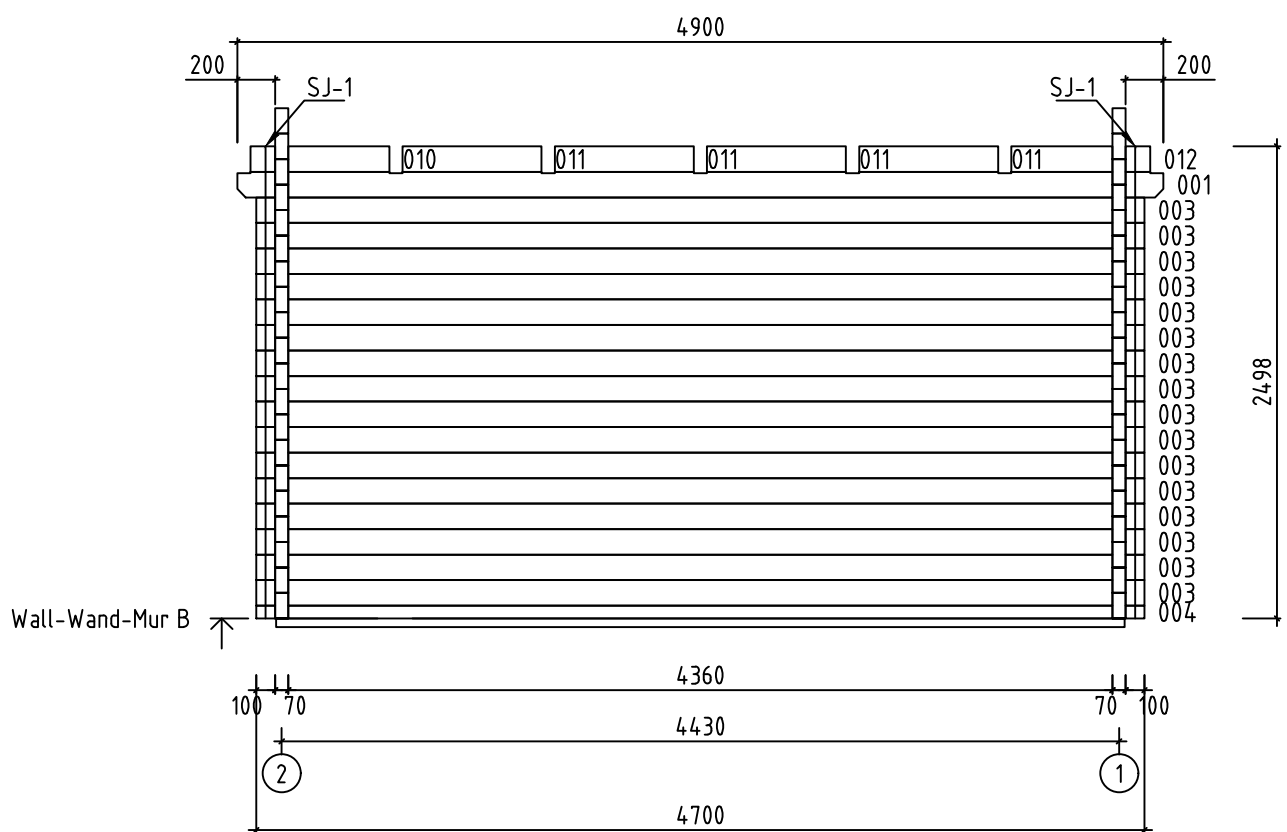


Name-Name-Nom 7024230		Page-Seite-Page 8
View-Aussicht-Vue Wall-Wand-Mur B		Scale-Maßstab-Echelle 1:40
Material-Material-Matériel 7.0x13.5		Date-Datum-Date 19.08.2021
Drafter-Zeichner-Rédacteur E	File	

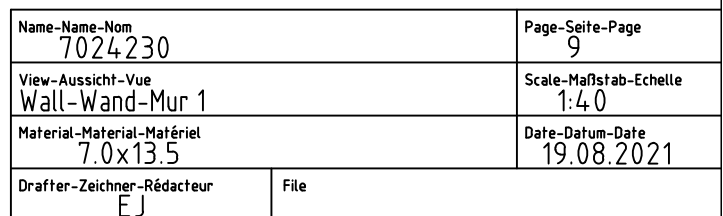

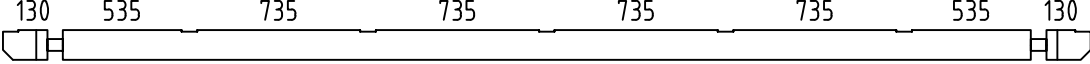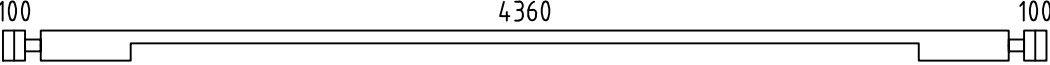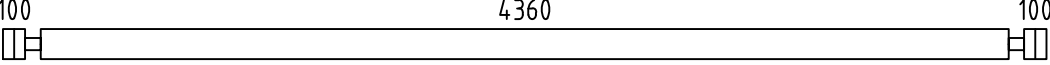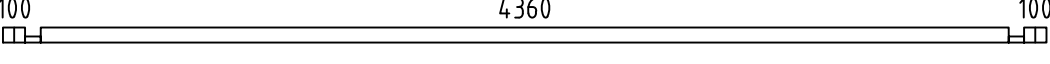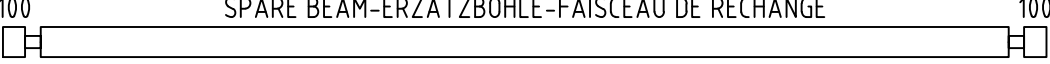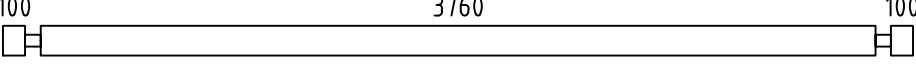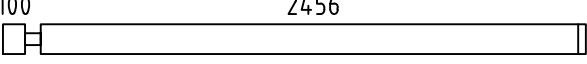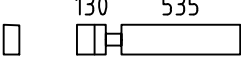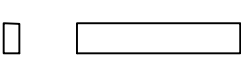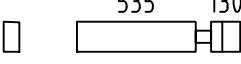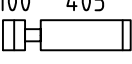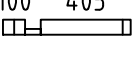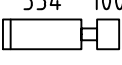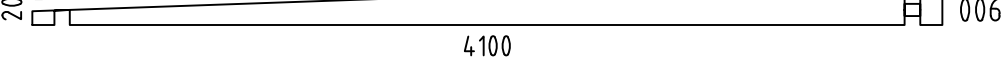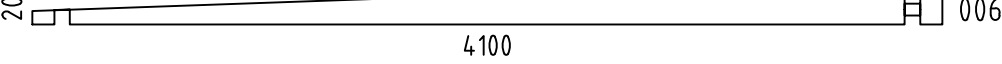        Pos	7024321 Piece list - Stückliste - Liste des pieces	Q.	P (mm)	L (mm)
001		2	70x135	4900
002		1	70x135	4700
003		17	70x135	4700
004		1	70x68	4700
005		1	70x135	4700
007		20	70x135	4100
008		16	70x135	2626
010		2	70x135	735
011		8	70x135	735
012		2	70x135	735
013		30	70x135	575
014		2	70x68	575
015		16	70x135	524
W1-1		1		
W2-1		1		
FBI1	FOUNDATION - FUNDAMENT - FONDATION (IMM) 	2	70x45	4490
FBI2	FOUNDATION - FUNDAMENT - FONDATION (IMM) 	10	70x45	3750
FR1	RAFTER - DACHSPARREN - CHEVRON 	7	70x140	5008
FR2	RAFTER - DACHSPARREN - CHEVRON 	4	43x43	252
RA1	COVERING MOULDING - DECKUNGSPROFIL - PROFILS DE FINITION (IMM) 	1	28x70	3536
RY1	COVERING MOULDING - DECKUNGSPROFIL - PROFILS DE FINITION 	1	43x90	3500
RK1	COVERING MOULDING - DECKUNGSPROFIL - PROFILS DE FINITION 	2	18x90	2110
PVH1	FASCIA BOARDS - ZIERLEISTEN - BAGUETTE DE BORDURE 	1	90x18	3740
PVV1	FASCIA BOARDS - ZIERLEISTEN - BAGUETTE DE BORDURE 	2	90x18	2118
PSH1	FASCIA BOARDS - ZIERLEISTEN - BAGUETTE DE BORDURE 	1	90x18	3740
Name-Name-Nom 7024321		Date-Datum-Date 19.08.2021		Page-Seite-Page 1/3

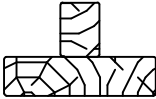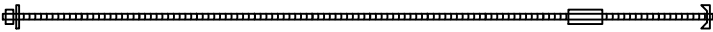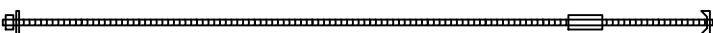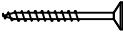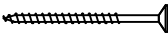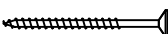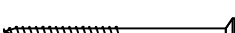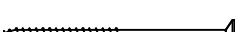Pos	7024321 Piece list - Stückliste - Liste des pieces		Q.	P (mm)	L (mm)
PSH2	FASCIA BOARDS - ZIERLEISTEN - BAGUETTE DE BORDURE 		1	70x18	3740
PSV1	FASCIA BOARDS - ZIERLEISTEN - BAGUETTE DE BORDURE 		2	90x18	2090
PSV2	FASCIA BOARDS - ZIERLEISTEN - BAGUETTE DE BORDURE 		2	70x18	2110
F-1	FLOOR BOARDS-FUSSBODENBRETTER-LAME DE PLANCHER		33+1	114x28	4354
R-1	ROOF BOARDS - DACHBRETTER - VOLIGES	 or-oder-ou	58+1 44+1	88x18 114x18	4900
C-1	CEILING BOARDS - DECKENBRETTER - VOLIGES SOUS PLAFOND		11+1	88x18	4896
FF-1	FLOOR FILLET-FUSSBODENLEISTE - CORNIERE DE FINITION DU PLANCHER			18x35	19 m.
GB-1	GABLE MOULDING - GIEBELLEISTE - PLANCHE DE RIVE		4	18x120	5007
EB-1	EAVES BOARD - TRAUFBRETT - BANDEAU DE TOIT		4	18x120	4938
TL-1	FIXING FILLET - FIXIRUNGSLEISTE - PROFIL DE FIXATION		2	18x25	2025
DT-1	FIXING FILLET FOR DOOR - FIXIRUNGSLEISTE FÜR TÜR - PROFIL DE FIXATION DES PORTES		2	43x70	2120
SJ-1	TREADED ROD M10 - GEWINDESTANGE M10 TIGE FILETÉE M10		2		2530
SJ-2	TREADED ROD M10 - GEWINDESTANGE M10 TIGE FILETÉE M10		2		2660
GS-1	ROOFING FELT FILLET - DACHPAPPENLEISTE - BAGUETTE DE FIXATION DU FEUTRE BITUMEUX		1	18x70	4938
GS-2	ROOFING FELT FILLET - DACHPAPPENLEISTE - BAGUETTE DE FIXATION DU FEUTRE BITUMEUX		2	18x70	4970
HS	SCREW FOR COVERING MOULDING - SCHRAUBE FÜR DECKUNGSPROFIL - VIS DE FIXATION POUR PROFILS DE FINITION		21	ø3.5x35	
HS	SCREW FOR DOOR JAMB - SCHRAUBE FÜR TÜRRAHMEN - VIS DE FIXATION POUR MONTANT DE PORTE		12	ø4.5x50	
HS	SCREW FOR GABLE MOULDING (GB) - SCHRAUBE FÜR GIEBELLEISTE (GB) - VIS DE FIXATION POUR PLANCHE DE RIVE (GB)		38	ø4.5x50	
HS	SCREW FOR COVERING MOULDING - SCHRAUBE FÜR DECKUNGSPROFIL - VIS DE FIXATION POUR PROFILS DE FINITION		42	ø4.5x50	
HS	SCREW FOR EAVES BOARDS (EB) - SCHRAUBE FÜR TRAUFBRETTER (EB) - VIS DE FIXATION POUR BANDEAU DE TOIT (EB)		58	ø4.5x50	
HS	SCREW FOR ROOFING FELT FILLET (GS) - SCHRAUBE FÜR DACHPAPPEN- LEISTE (GS) - VIS POUR BAGUETTE FIXATION FEUTRE BITUMEUX (GS)		33	ø4.5x50	
HS	SCREW FOR RAFTER (FR2) - SCHRAUBE ZUR BEFESTIGUNG DACHSPARREN (FR2) - VIS POUR CHEVRON (FR2)		8	ø4.5x80	
HS	SCREW FOR 1. WALL BEAM - SCHRAUBE FÜR 1. BOHLENREIHE - VIS DE FIXATION DES FONDATIONS		6	ø5x120	
HS	SCREW FOR FUNDAMENT (FBI) - SCHRAUBE ZUR BEFESTIGUNG FUNDAMENT (FBI) - VIS POUR FONDATION (FBI)		44	ø5x120	
HS	SCREW FOR GABLE - SCHRAUBE FÜR GIEBEL - VIS POUR FIXATION DES PIGNONS		8	ø5x120	
Name-Name-Nom 7024321		Date-Datum-Date 19.08.2021	Page-Seite-Page 2/3		

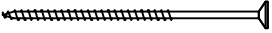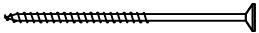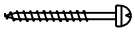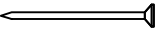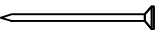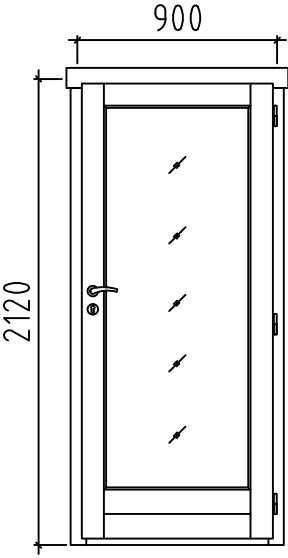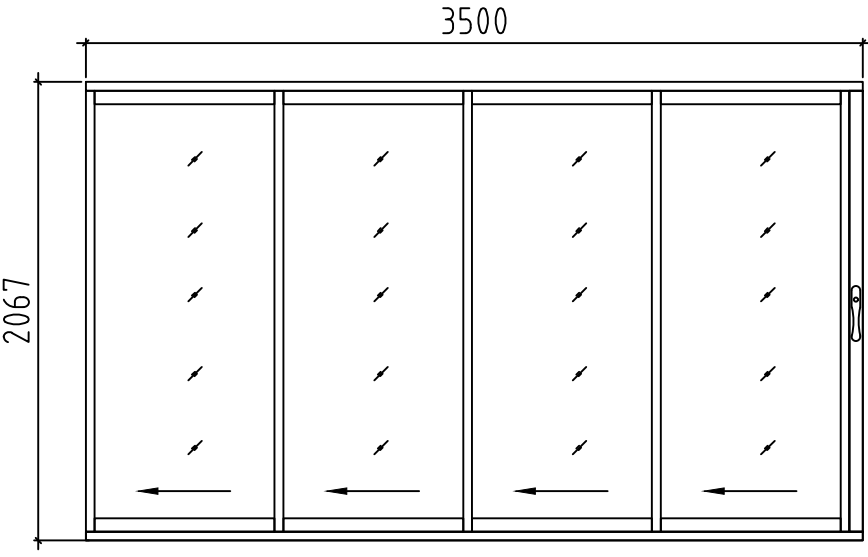Pos	7024321 Piece list - Stückliste - Liste des pieces	Q.	P (mm)	L (mm)
HS	SCREW FOR 1. WALL BEAM - SCHRAUBE FÜR 1. BOHLENREIHE - VIS DE FIXATION DES FONDATIONS 	4	ø6x160	
HS	SCREW FOR RAFTER (FR) - SCHRAUBE ZUR BEFESTIGUNG DACHSPARREN (FR) - VIS POUR CHEVRON (FR) 	14	ø6x180	
HS	SCREW FOR FIXING ALU PROFILE -SCHRAUBE FÜR BEFISTIGUNG ALU PROFIL - VIS DE FIXATION ALU PROFIL 	14	ø3.5x35	
HB	HAMMER BLOCK - SCHLAGHOLZ - CALLE DE FRAPPE 	2		
NF	ZN NAIL FOR ROOF - ZN NÄGEL FÜR DACHBRETTER - POINTE POUR TOIT 	540	ø2.5x60	
NF	ZN NAIL FOR CEILING BOARDS - ZN NÄGEL FÜR DECKENBRETTER - CLOUS POUR VOLIGES SOUS PLAFOND 	110	ø2.5x60	
NF	ZN NAIL FOR FLOOR - ZN NÄGEL FÜR FUSSBODENBRETTER - CLOUS POUR PLANCHER 	290	ø2.5x60	
NF	ZN NAIL FOR FLOOR FILLETS - ZN NÄGEL FÜR FUSSBODENLEISTEN - POINTE POUR PANNEAUX DE PLANCHER 	36	ø2x40	
	DOOR-TÜR-DEUR, AST PRE 	R 1	900x2120	
	DOOR-TÜR-PORTE, ALU 	L 1	3500x2067	
Name-Name-Nom 7024321		Date-Datum-Date 19.08.2021		Page-Seite-Page 3/3