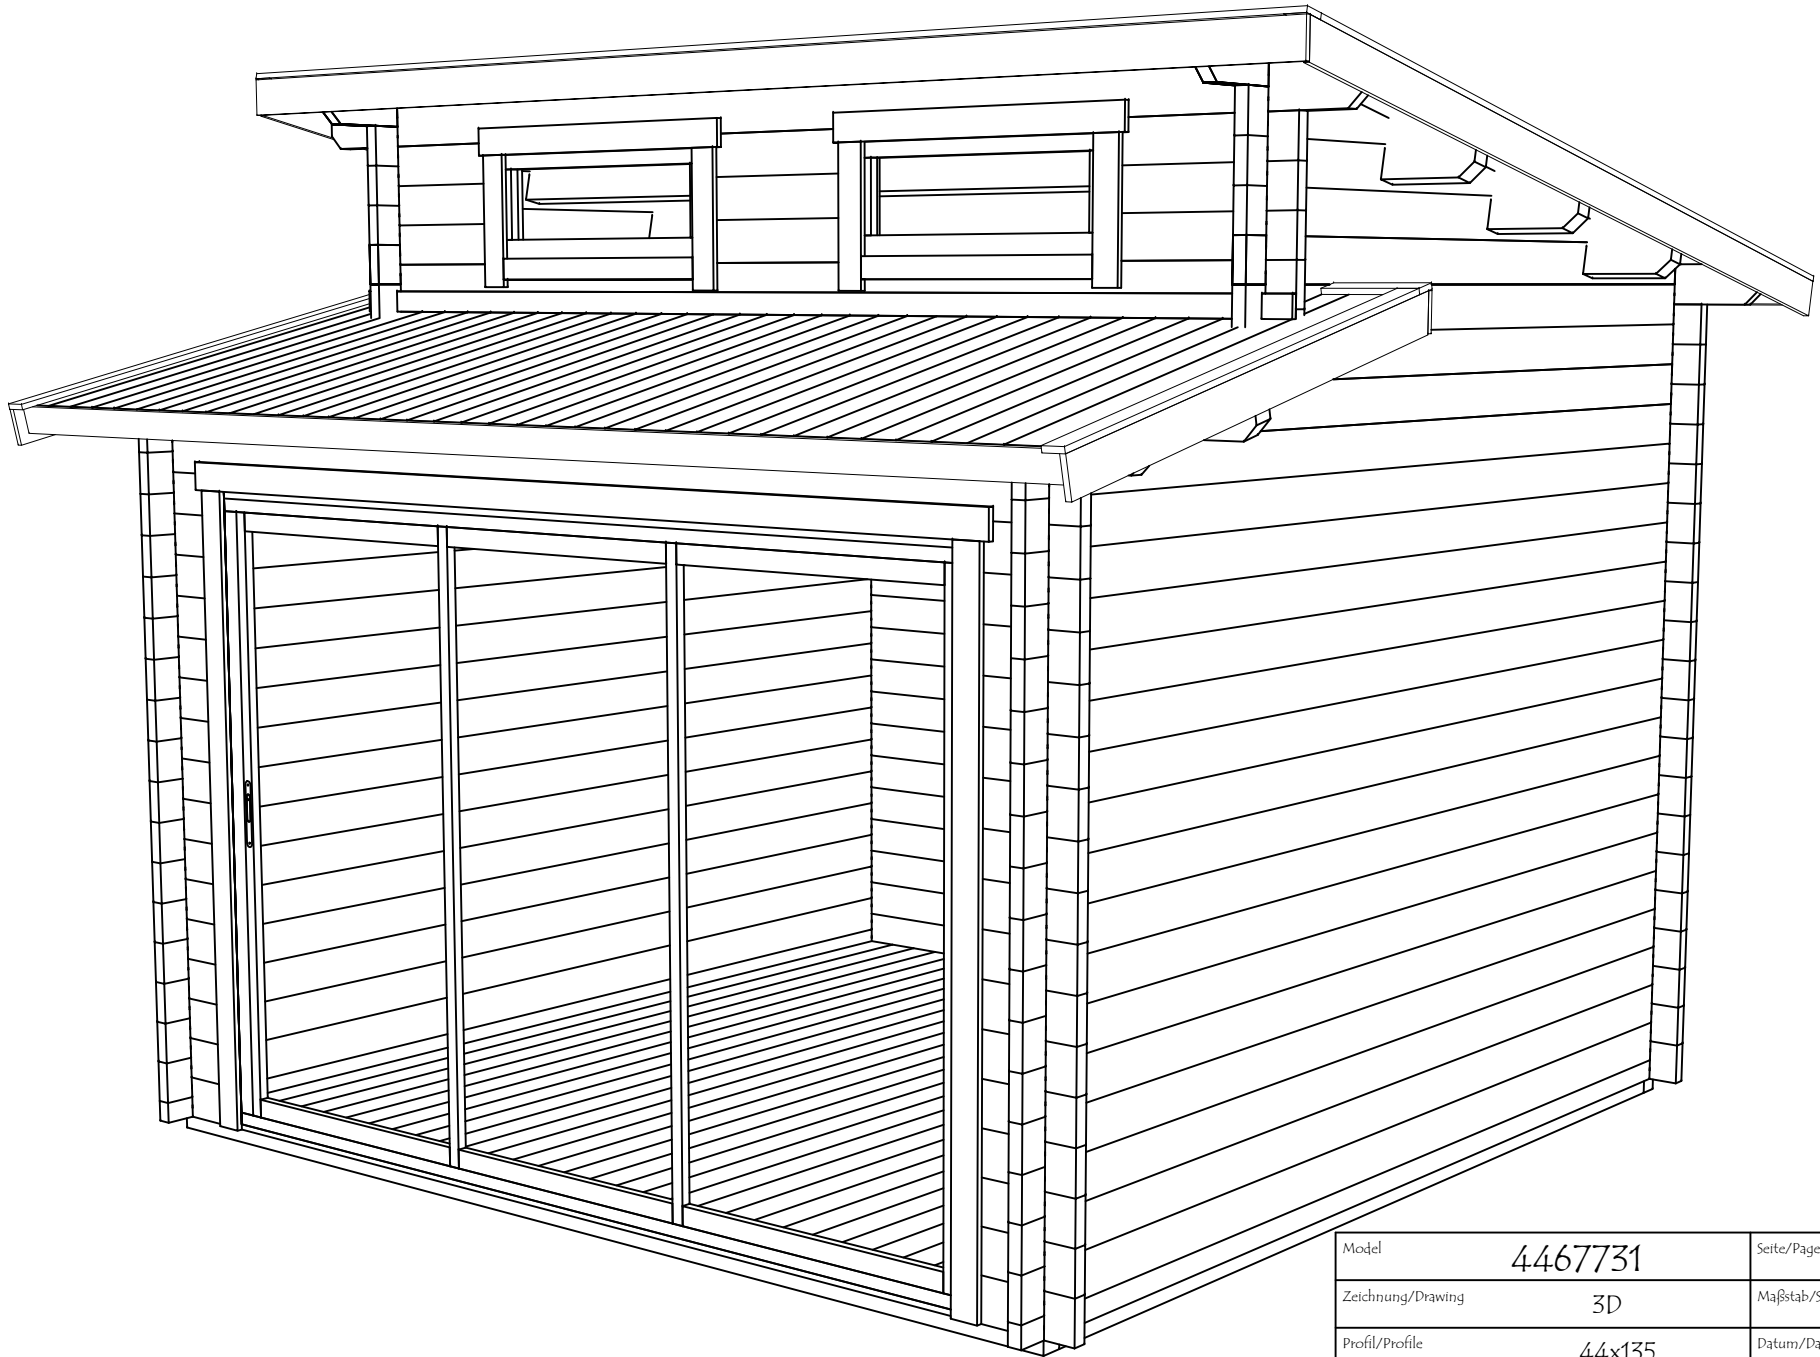
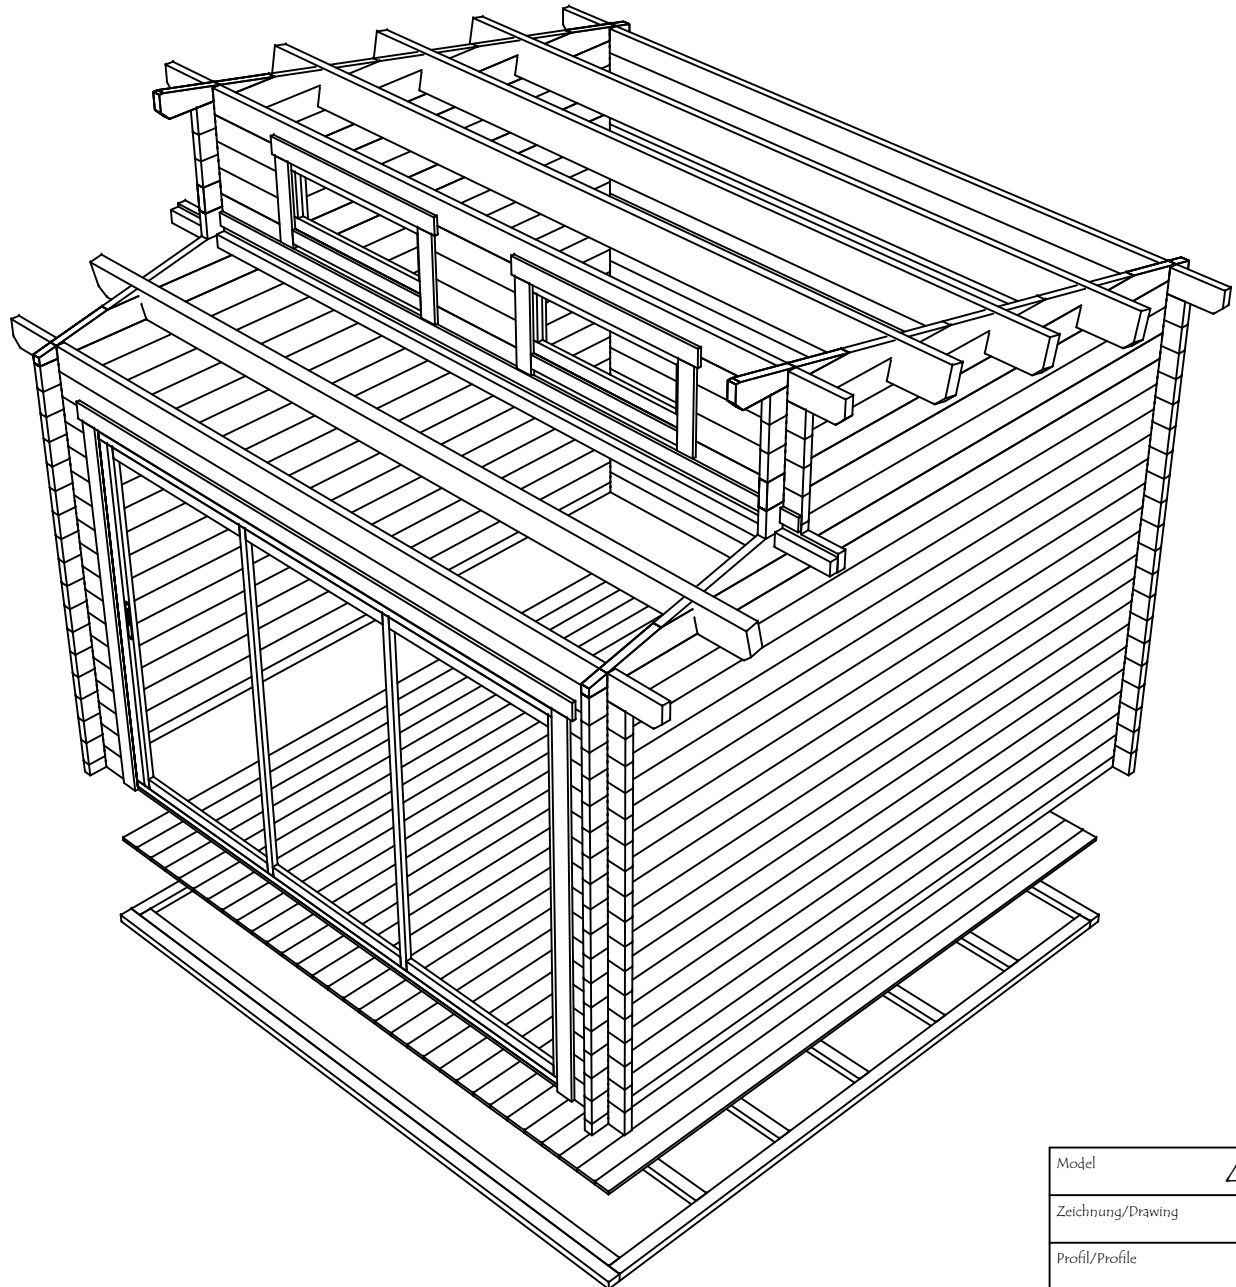
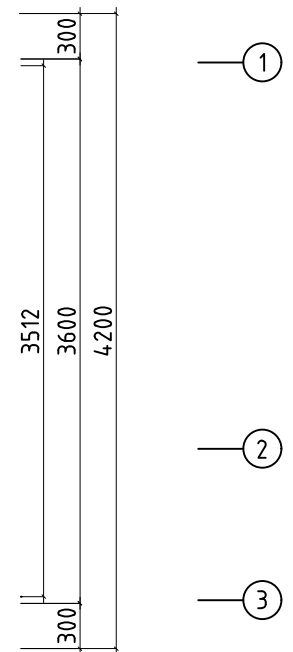
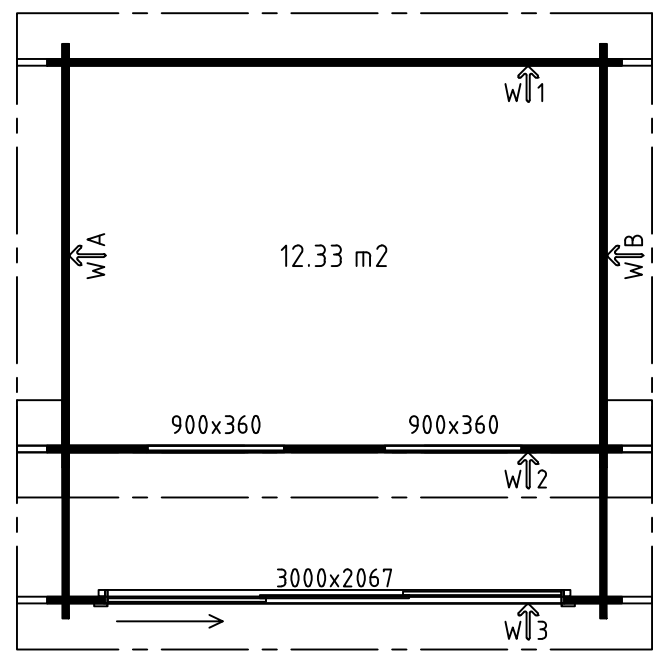
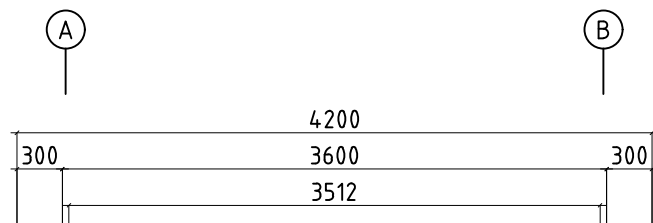







Model	4467731	Seite/Page	1
Zeichnung/Drawing	3D	Maßstab/Scale	
Profil/Profile	44x135	Datum/Date	17.11.2023
Zeichner/Drafter	SRM	File	4467731.dwg





Model	4467731	Seite/Page	2
Zeichnung/Drawing	3D	Maßstab/Scale	
Profil/Profile	44x135	Datum/Date	17.11.2023
Zeichner/Drafter	SRM	File	4467731.dwg



Model	4467731	Seite/Page	3
Zeichnung/Drawing	GRUNDPLAN - GROUNDPLAN	Maßstab/Scale	1:50
Profil/Profile		Datum/Date	17.11.2023
Zeichner/Drafter	SRM	File	4467731.dwg

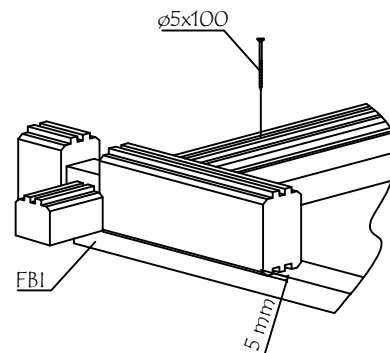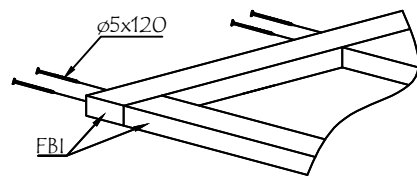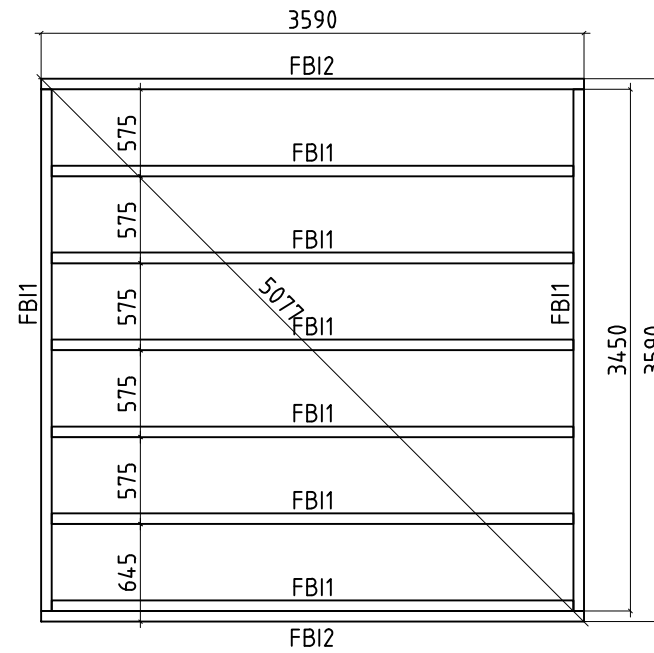


Model	4467731	Seite/Page	4
Zeichnung/Drawing	FUNDAMENTHOLZ (IMM) - FOUNDATION BEAM (IMM)	Maßstab/Scale	1:50
Profil/Profile	70x45	Datum/Date	17.11.2023
Zeichner/Drafter	SRM	File	4467731.dwg

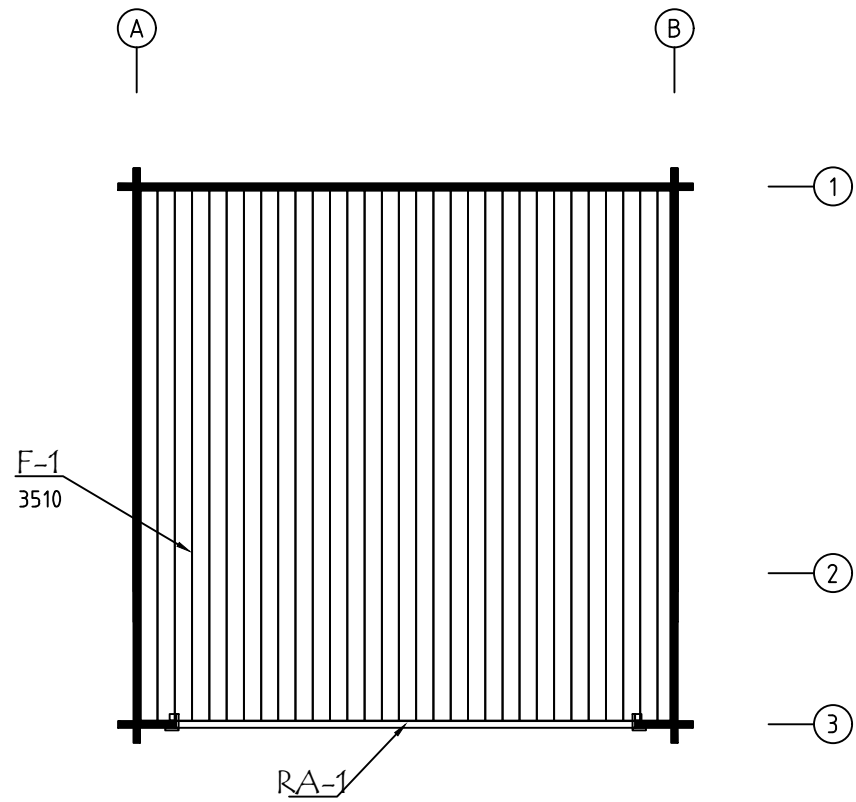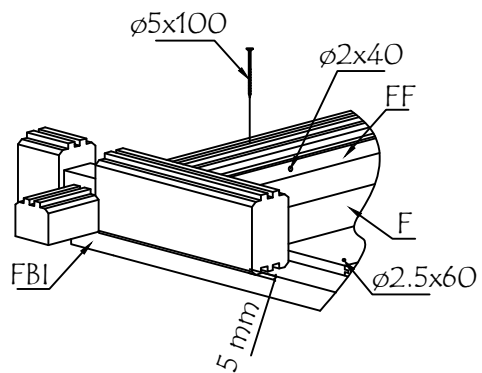


ALU op.1 Fussbodenbretter verlegen vor Montage von ALU- Türen
Lay floor boards before installing doors

Model	4467731	Seite/Page	5
Zeichnung/Drawing	FUSSBODENPLAN - FLOORPLAN	Maßstab/Scale	1:50
Profil/Profile	114x18 oder - or 88x18	Datum/Date	17.11.2023
Zeichner/Drafter	SRM	File	4467731.dwg

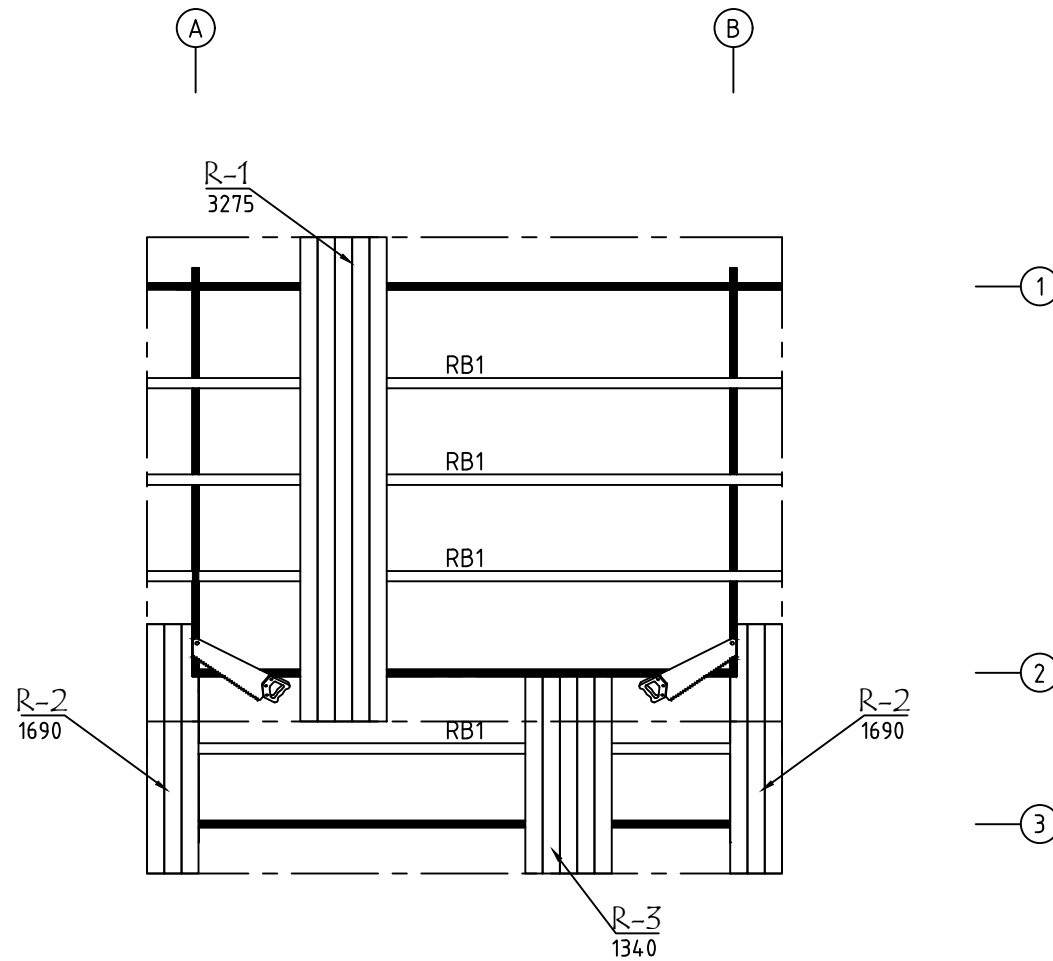


Model	4467731	Seite/Page	6
Zeichnung/Drawing	DACH-PLAN - ROOF PLAN	Maßstab/Scale	1:50
Profil/Profile	88x18 oder- or 114x18 / 43x140	Datum/Date	17.11.2023
Zeichner/Drafter	SRM	File	4467731.dwg

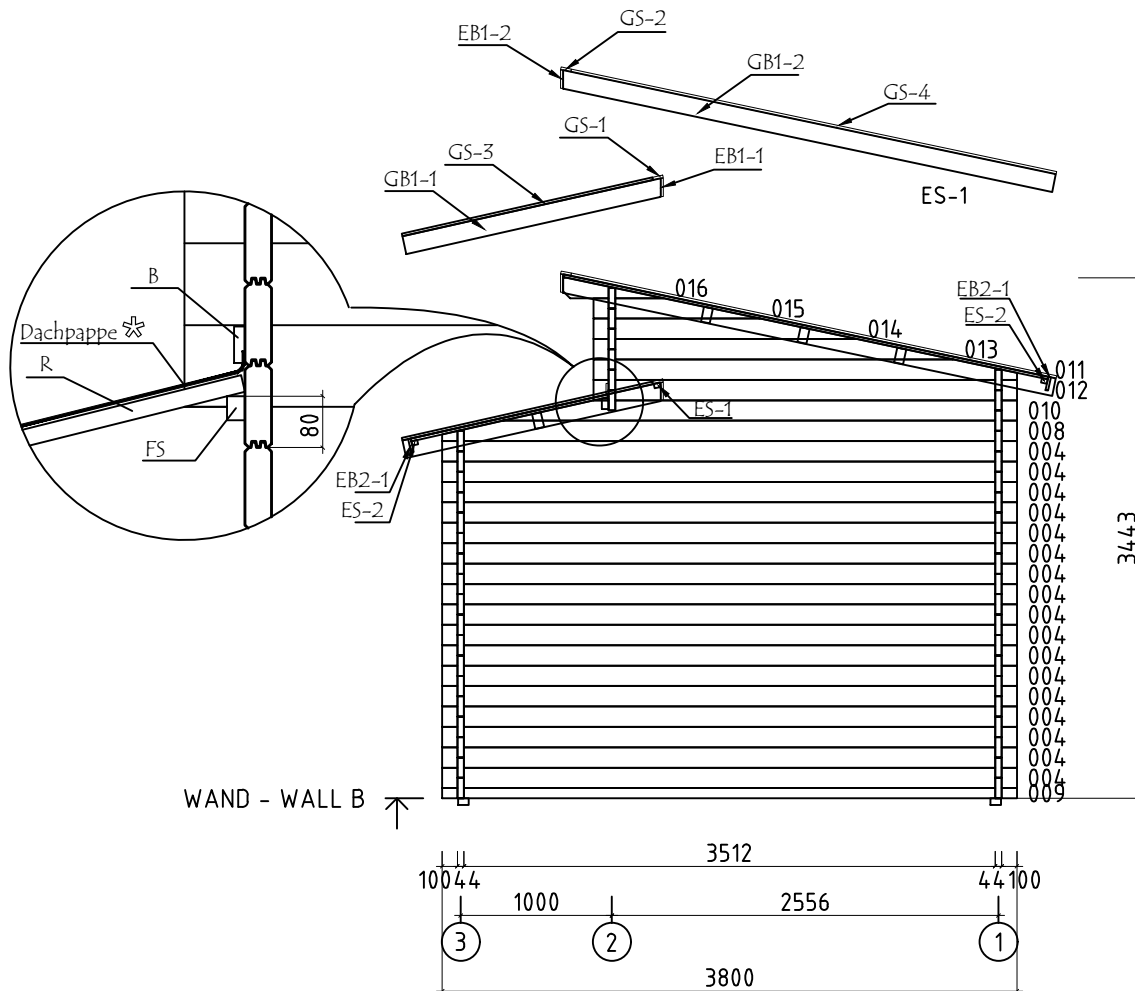


✱ NICHT ENTHALTEN/NOT INCLUDED


Model	4467731	Seite/Page	8
Zeichnung/Drawing	WAND - WALL B	Maßstab/Scale	1:50
Profil/Profile	44x135	Datum/Date	17.11.2023
Zeichner/Drafter	SRM	File	4467731.dwg

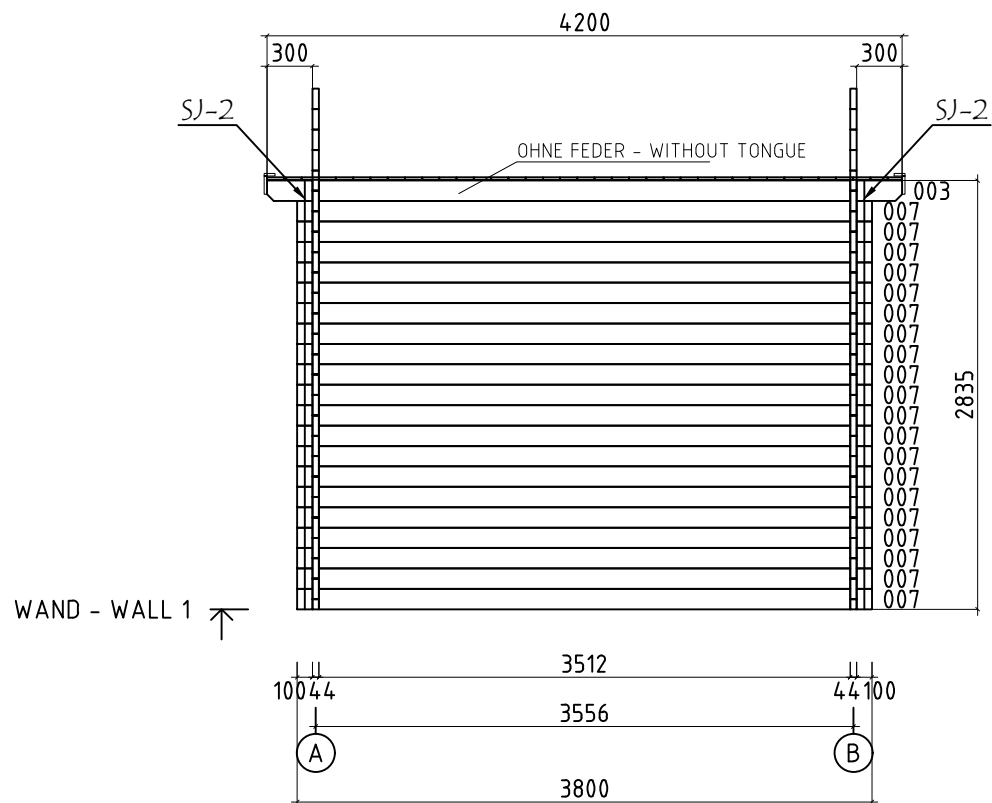





Model	4467731	Seite/Page	9
Zeichnung/Drawing	WAND - WALL 1	Maßstab/Scale	1:50
Profil/Profile	44x135	Datum/Date	17.11.2023
Zeichner/Drafter	SRM	File	4467731.dwg

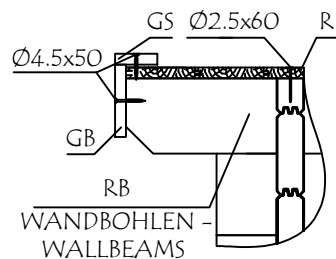
















WAND - WALL 2 ↗



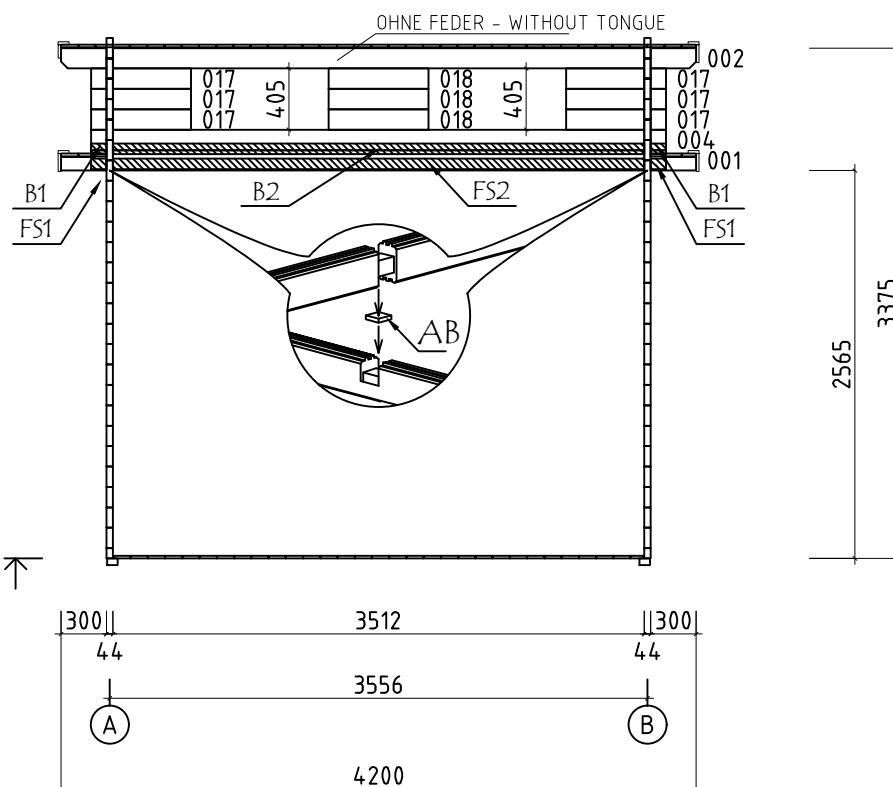


Model	4467731	Seite/Page	10
Zeichnung/Drawing	WAND - WALL 2	Maßstab/Scale	1:50
Profil/Profile	44x135	Datum/Date	17.11.2023
Zeichner/Drafter	SRM	File	4467731.dwg

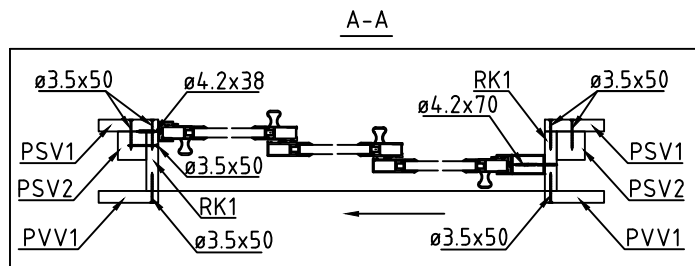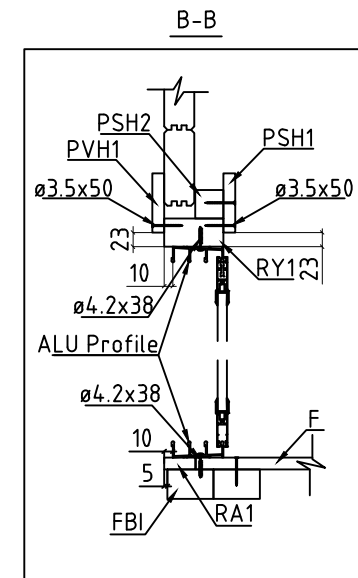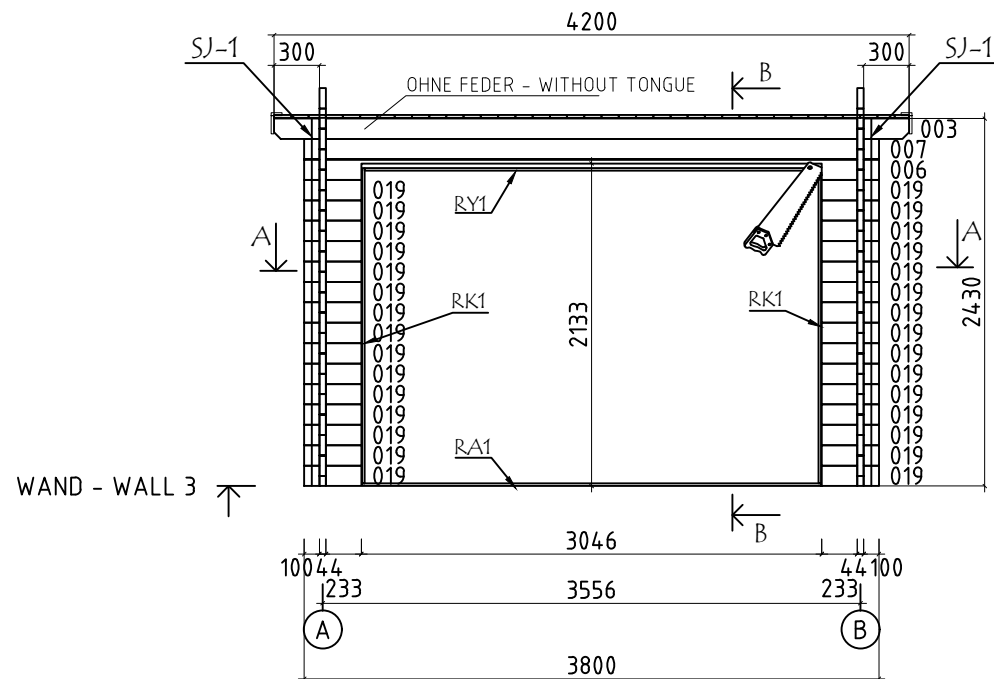
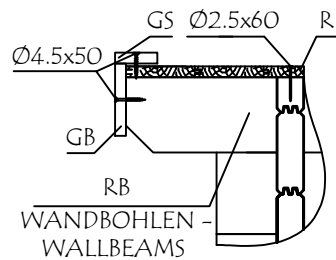


Model	4467731	Seite/Page	11
Zeichnung/Drawing	WAND - WALL 3	Maßstab/Scale	1:50
Profil/Profile	44x135	Datum/Date	17.11.2023
Zeichner/Drafter	SRM	File	4467731.dwg

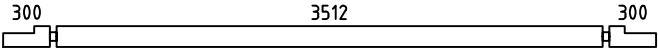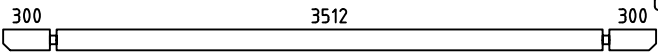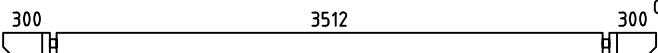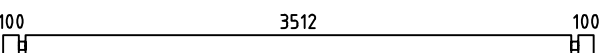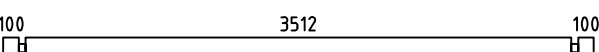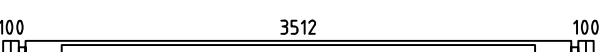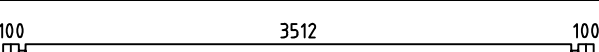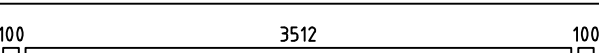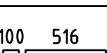 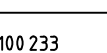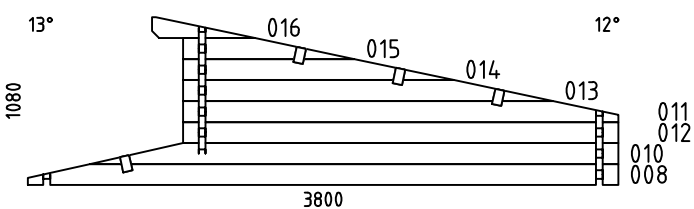   Pos	Bestimmung-Specification 4467731	Stck. Pcs.	Profil Profile (mm)	Länge Length (mm)
001		1	44x135	4200
002	 OHNE FEDER - WITHOUT TONGUE	1	44x135	4200
003	 OHNE FEDER - WITHOUT TONGUE	2	44x135	4200
004		35	44x135	3800
005	 ERZATZBOHLE-SPARE BEAM	1	44x135	3800
006		1	44x135	3800
007		21	44x135	3800
009		2	44x68	3800
017		6	44x135	660
018		3	44x135	660
019		30	44x135	377
SH	SCHLAGHOLZ - HAMMER BLOCK 44 MM	2	44x135	300
WA-1 WB-1		1	44x1080	3800
FBI2	FUNDAMENTHOLZ (IMM) - FOUNDATION BEAM (IMM) 	2	70x45	3590
FBI1	FUNDAMENTHOLZ (IMM) - FOUNDATION BEAM (IMM) 	8	70x45	3450
RA1	EXTRA FUNDAMENTHOLZ (IMM) - EXTRA FLOOR JOIST (IMM) 	1	18x43	3036
RK1	RAHMEN VERTIKAL - JAMBS 	2	18x90	2110
PSH1	INNEN HORIZONTALE TÜRBOARDS - HORIZONTAL ARCHITRAVE (INSIDE) 	1	90x18	3200
PSH2	INNEN HORIZONTALE TÜRBOARDS - HORIZONTAL ARCHITRAVE (INSIDE) 	1	43x43	3122
PSV1	INNEN VERTIKAL TÜRBOARDS - VERTICAL ARCHITRAVE (INSIDE) 	2	90x18	2090
PSV2	INNEN VERTIKAL TÜRBOARDS - VERTICAL ARCHITRAVE (INSIDE) 	2	43x43	2110
Model	4467731	Datum/Date	17.11.2023	Seite/Page 1/4

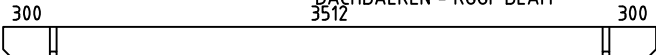 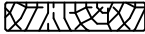Pos	Bestimmung-Specification 4467731		Stck. Pcs.	Profil Profile (mm)	Länge Length (mm)
PVH1	AUSSEN HORIZONTALE TÜRBOARDS - HORIZONTAL ARCHITRAVE (OUTSIDE) 		1	90x18	3200
PVV1	AUSSEN VERTIKAL TÜRBOARDS - VERTICAL ARCHITRAVE (OUTSIDE) 		2	90x18	2108
RY1	RAHMEN OBEN- HEAD 		1	43x90	3000
FS2	BEFESTIGUNGSLEISTE - FIXING SLAT 		1	45x70	3512
FS1	BEFESTIGUNGSLEISTE - FIXING SLAT 		2	45x70	300
B2	BRETT - BOARD 		1	18x70	3512
B1	BRETT - BOARD 		2	18x70	100
RB1	DACHBALKEN - ROOF BEAM 		4	68x190	4200
R-1	DACHBRETT - ROOF BOARDS 88mm or-oder 114mm		48+1 37+1	114x18 114x18	3275
R-2	DACHBRETT - ROOF BOARDS 88mm or-oder 114mm		8+1 6+1	114x18 114x18	1690
R-3	DACHBRETT - ROOF BOARDS 88mm or-oder 114mm		41 31	114x18 114x18	1340
F-1	FUSSBODENBRETT - FLOOR BOARDS 88mm or-oder 114mm		40+1 31+1	114x18 114x18	3510
FF-1	FUSSBODENLEISTEN FLOOR STRIPS		 	18x35	12,0 lfm/rm
GB1-1	GIEBELLEISTE - GABLE MOULDING			18x120	1750
GB1-2	GIEBELLEISTE - GABLE MOULDING			18x120	3300
EB1-1	TRAUFBRETT - EAVES BOARD			18x120	318
EB1-2	TRAUFBRETT - EAVES BOARD			18x120	4236
EB2-1	TRAUFBRETT - EAVES BOARD			18x90	4200
ES-1	TRAUFELEISTE - EAVES STRIPS			30x40	300
ES-2	TRAUFELEISTE - EAVES STRIPS		 	30x40	4200
GS-1	GIEBELDECKLEISTE - GABLE COVER STRIPS			18x70	318
GS-2	GIEBELDECKLEISTE - GABLE COVER STRIPS			18x70	4236
GS-3	GIEBELDECKLEISTE - GABLE COVER STRIPS			18x70	1700
Model	4467731		Datum/Date	17.11.2023	Seite/Page 2/4

Pos	Bestimmung-Specification 4467731		Stck. Pcs.	Profil Profile (mm)	Länge Length (mm)
GS-4	GIEBELDECKLEISTE - GABLE COVER STRIPS 		2	18x70	3280
SJ-1	GEWINDESTANGE M10 - TREADED ROD M10 		2		2460
SJ-2	GEWINDESTANGE M10 - TREADED ROD M10 		2		2870
HS	SCHRAUBEN FÜR BRETT - SCREW FOR BOARD / B 		12	Ø3.5x35	
HS	SCHRAUBEN FÜR RAHMEN VERTIKAL - SCREWS FOR FRAME STILES / RK 		12	Ø3.5x50	
HS	SCHRAUBE FÜR DECKUNGSPROFIL - SCREW FOR COVERING MOULDING / PSV,PVV,PSH,PVH 		44	Ø3.5x50	
HS	SCHRAUBEN FÜR GIEBELLEISTE - SCREWS FOR GABLE MOULDING / GB 		24	Ø4.5x50	
HS	SCHRAUBEN FÜR TRAUFBRETT - SCREWS FOR EAVES BOARD / EB 		34	Ø4.5x50	
HS	SCHRAUBEN FÜR TRAUFELEISTE - SCREWS FOR EAVES STRIPS / ES 		34	Ø4.5x50	
HS	SCHRAUBEN FÜR GIEBELDECKLEISTEN - SCREWS FOR GABLE COVER STRIPS / GS 		22	Ø4.5x50	
HS	SCHRAUBEN FÜR BEFESTIGUNGSLEISTE - SCREWS FOR FIXING SLAT / FS 		14	Ø4.5x70	
HS	SCHRAUBEN FÜR 1. BOHLENREIHE - SCREWS FOR 1. WALL BEAM 		8	Ø5.0x100	
HS	SCHRAUBEN FÜR FUNDAMENTHOLZ - SCREWS FOR FOUNDATION BEAM / FBI 		32	Ø5.0x120	
HS	SCHRAUBEN FÜR GIEBEL - SCREW FOR GABLE / W 		10	Ø5.0x120	
HS	SCHRAUBEN FÜR DACHBALKEN - SCREWS FOR ROOF BEAM / RB 		8	Ø6x160	
NF	NÄGEL FÜR DACHBRETT - NAILS FOR ROOF BOARDS / R 		592	Ø2.5x60	
NF	NÄGEL FÜR FUSSBODENBRETT - NAILS FOR FLOOR BOARDS / F 		434	Ø2.5x60	
NF	NÄGEL FÜR FUSSBODENLEISTE - NAILS FOR FLOOR STRIPS / FF 		20	Ø2x40	
AB	ERHEBEN - UPLIFT 		2	30x30x15	
Model 4467731			Datum/Date 17.11.2023		Seite/Page 3/4

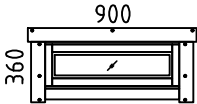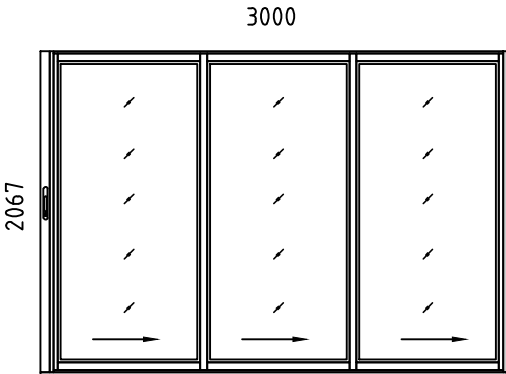Pos	Bestimmung-Specification 4467731		Stck. Pcs.	Profil Profile (mm)	Länge Length (mm)
ALU _ISO	FENSTER - WINDOW	FESTSTEHEND/FIXED	2	900x360	
					
ALU _ISO	TÜR - DOOR	DIN RECHTS/RIGHT HANDED	1	3000x2067	
					
✕	BITTE SELBER ANPASSEN (FALLS NÖTIG)! - CUT INTO LENGTH ON SITE (IF NEEDED)!				
Model	4467731		Datum/Date	17.11.2023	Seite/Page 4/4