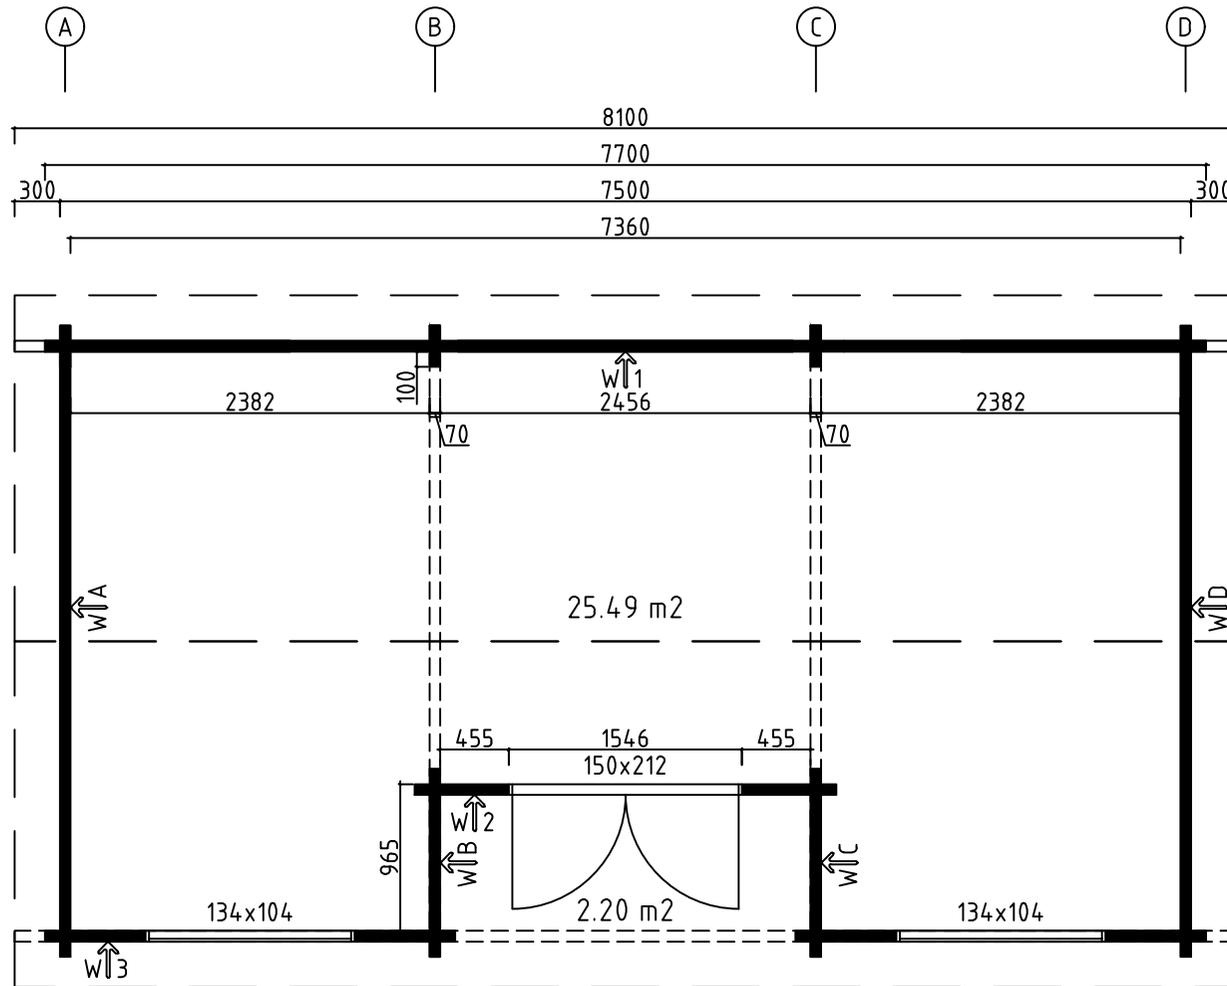
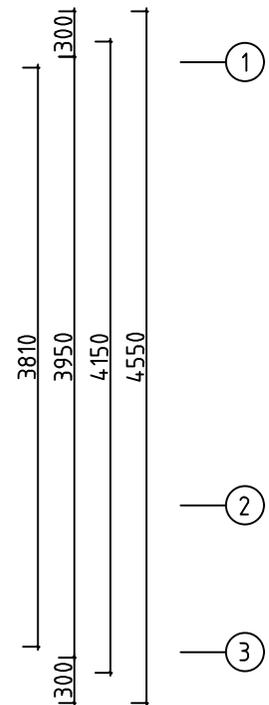





Model	7013121	Seite/Page	1
Zeichnung/Drawing	3 D	Maßstab/Scale	
Profil/Profile	70X135	Datum/Date	18.11.2021
Zeichner/Drafter	SRM	File	7013121.dwg





498 | 1386 | 498 | 455 | 1546 | 455 | 498 | 1386 | 498





Model	7013121	Seite/Page	2
Zeichnung/Drawing	GRUNDPLAN - GROUNDPLAN	Maßstab/Scale	1:50
Profil/Profile	70x135	Datum/Date	18.11.2021
Zeichner/Drafter	SRM	File	7013121.dwg

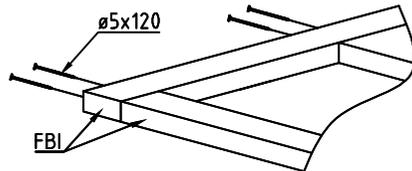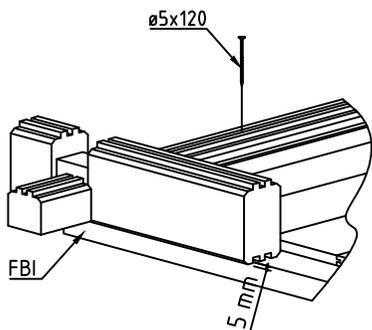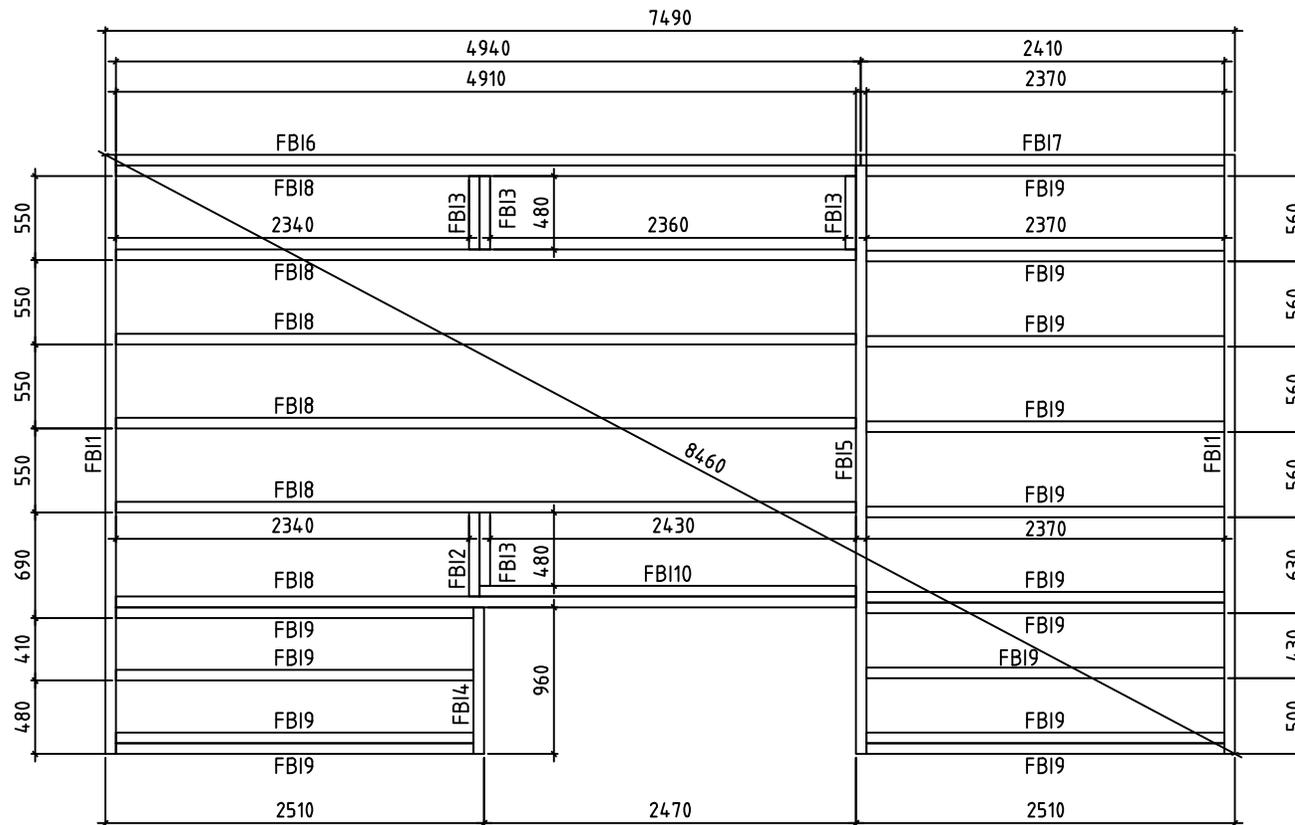



Model	7013121	Seite/Page	3
Zeichnung/Drawing	FUNDAMENTHOLZ (IMM) - FOUNDATION BEAM (IMM)	Maßstab/Scale	1:50
Profil/Profile	70x45	Datum/Date	18.11.2021
Zeichner/Drafter	SRM	File	7013121.dwg

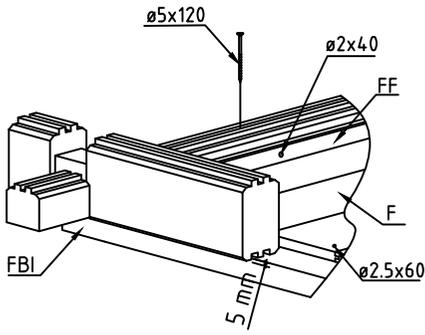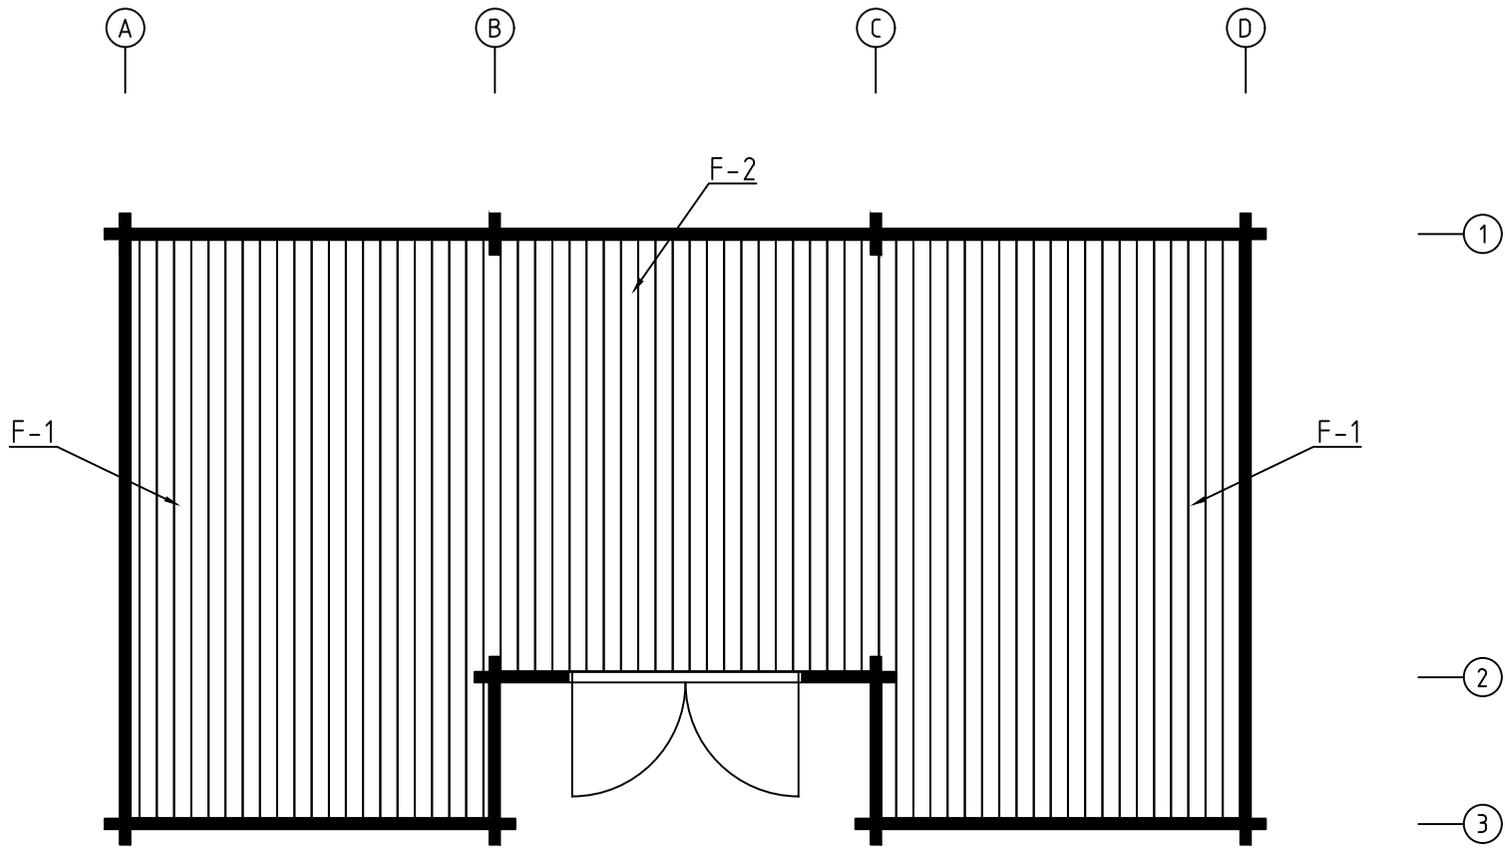



Model	7013121	Seite/Page	4
Zeichnung/Drawing	FUSSBODENBRETTER-FLOOR BOARDS	Maßstab/Scale	1:50
Profil/Profile	114x28	Datum/Date	18.11.2021
Zeichner/Drafter	SRM	File	7013121.dwg

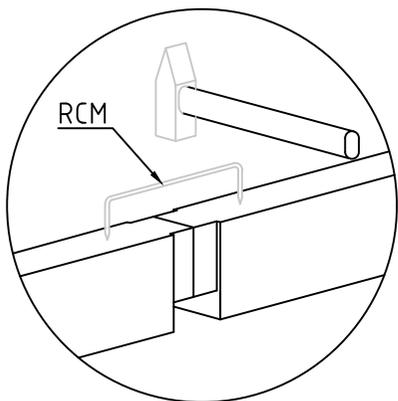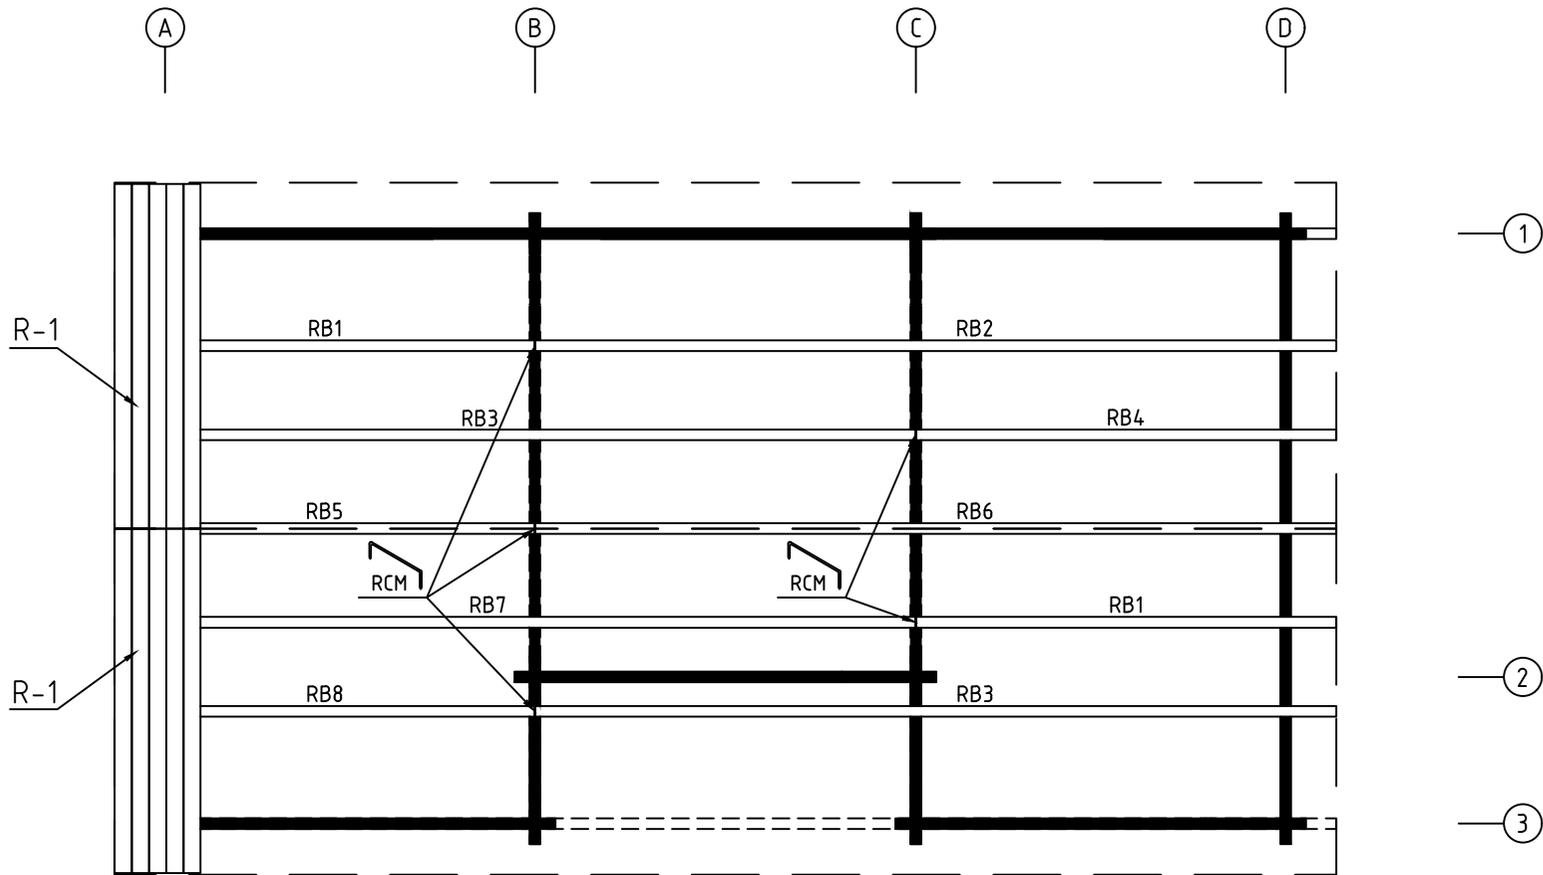



Model	7013121	Seite/Page	5
Zeichnung/Drawing	DACHBRETT - ROOF BOARDS	Maßstab/Scale	1:50
Profil/Profile	88X18 oder- or 114X18 / 70x140	Datum/Date	18.11.2021
Zeichner/Drafter	SRM	File	7013121.dwg

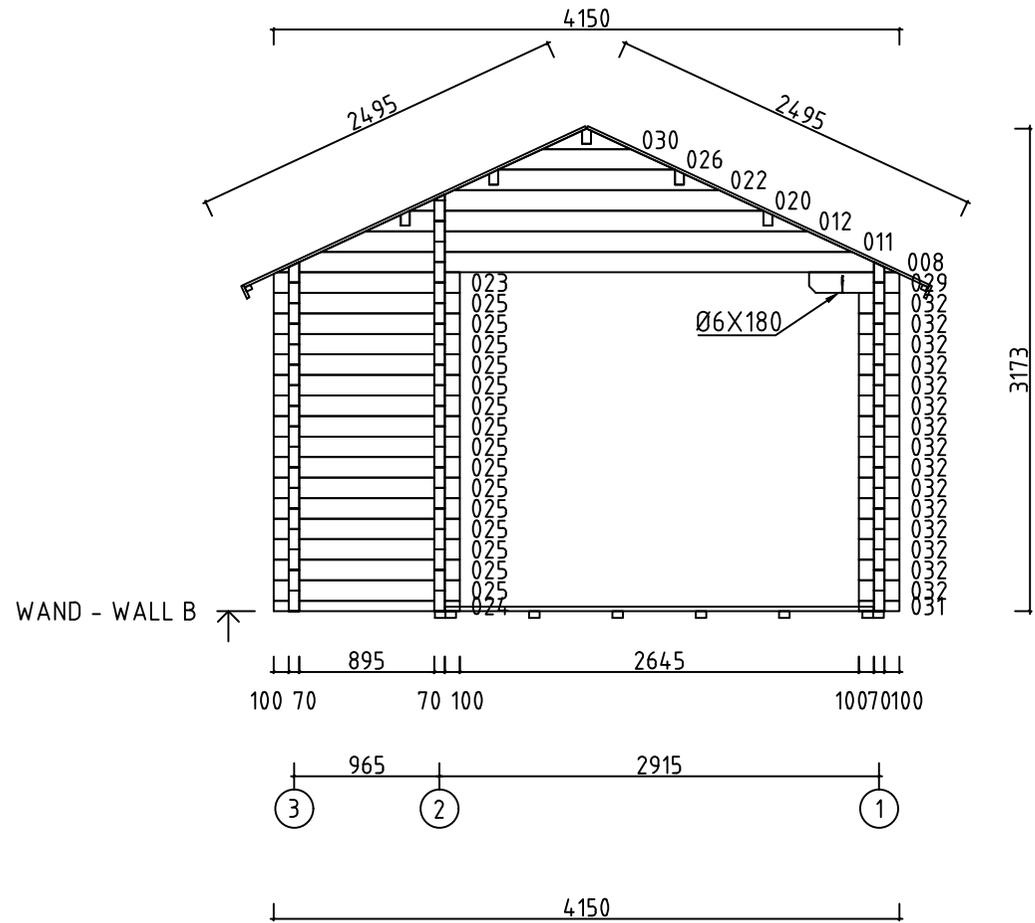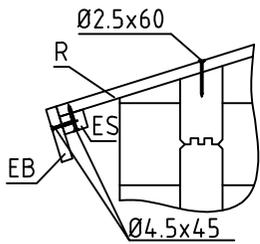


Model	7013121	Seite/Page	7
Zeichnung/Drawing	WAND - WALL B	Maßstab/Scale	1:50
Profil/Profile	70x135	Datum/Date	18.11.2021
Zeichner/Drafter	SRM	File	7013121.dwg

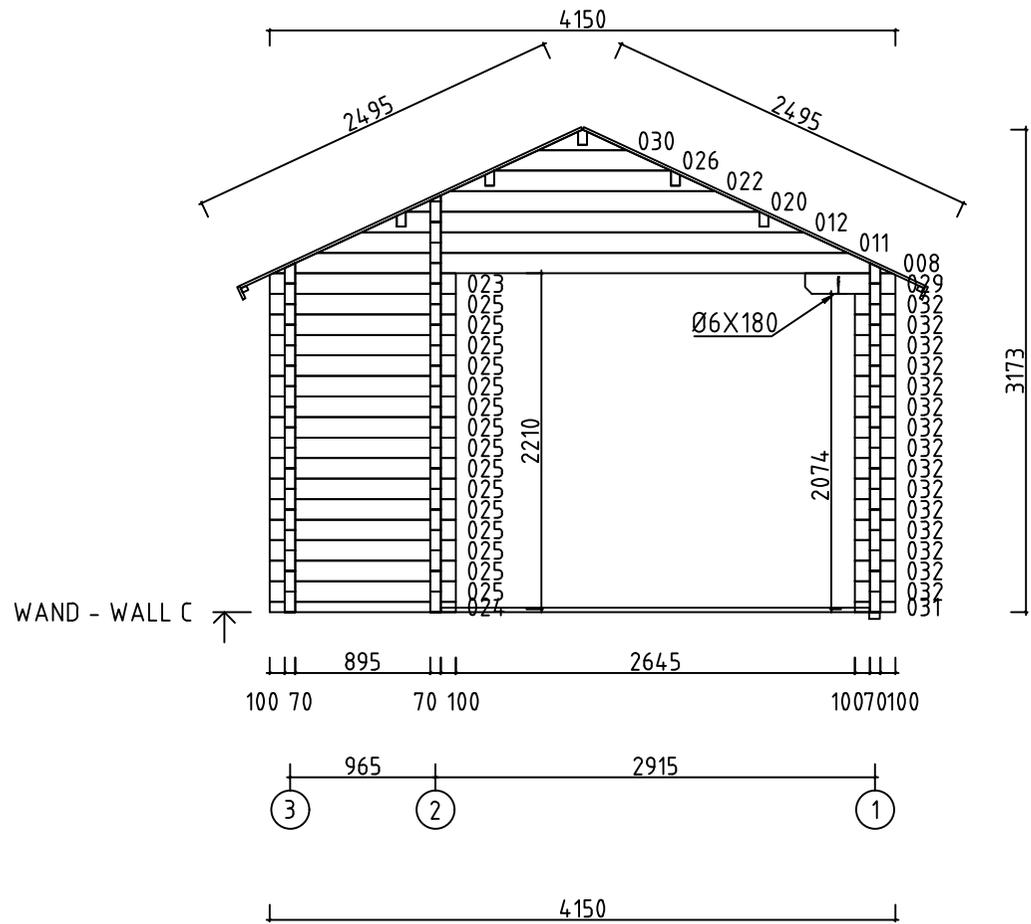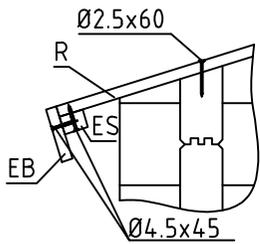




Model	7013121	Seite/Page	8
Zeichnung/Drawing	WAND - WALL C	Maßstab/Scale	1:50
Profil/Profile	70x135	Datum/Date	18.11.2021
Zeichner/Drafter	SRM	File	7013121.dwg

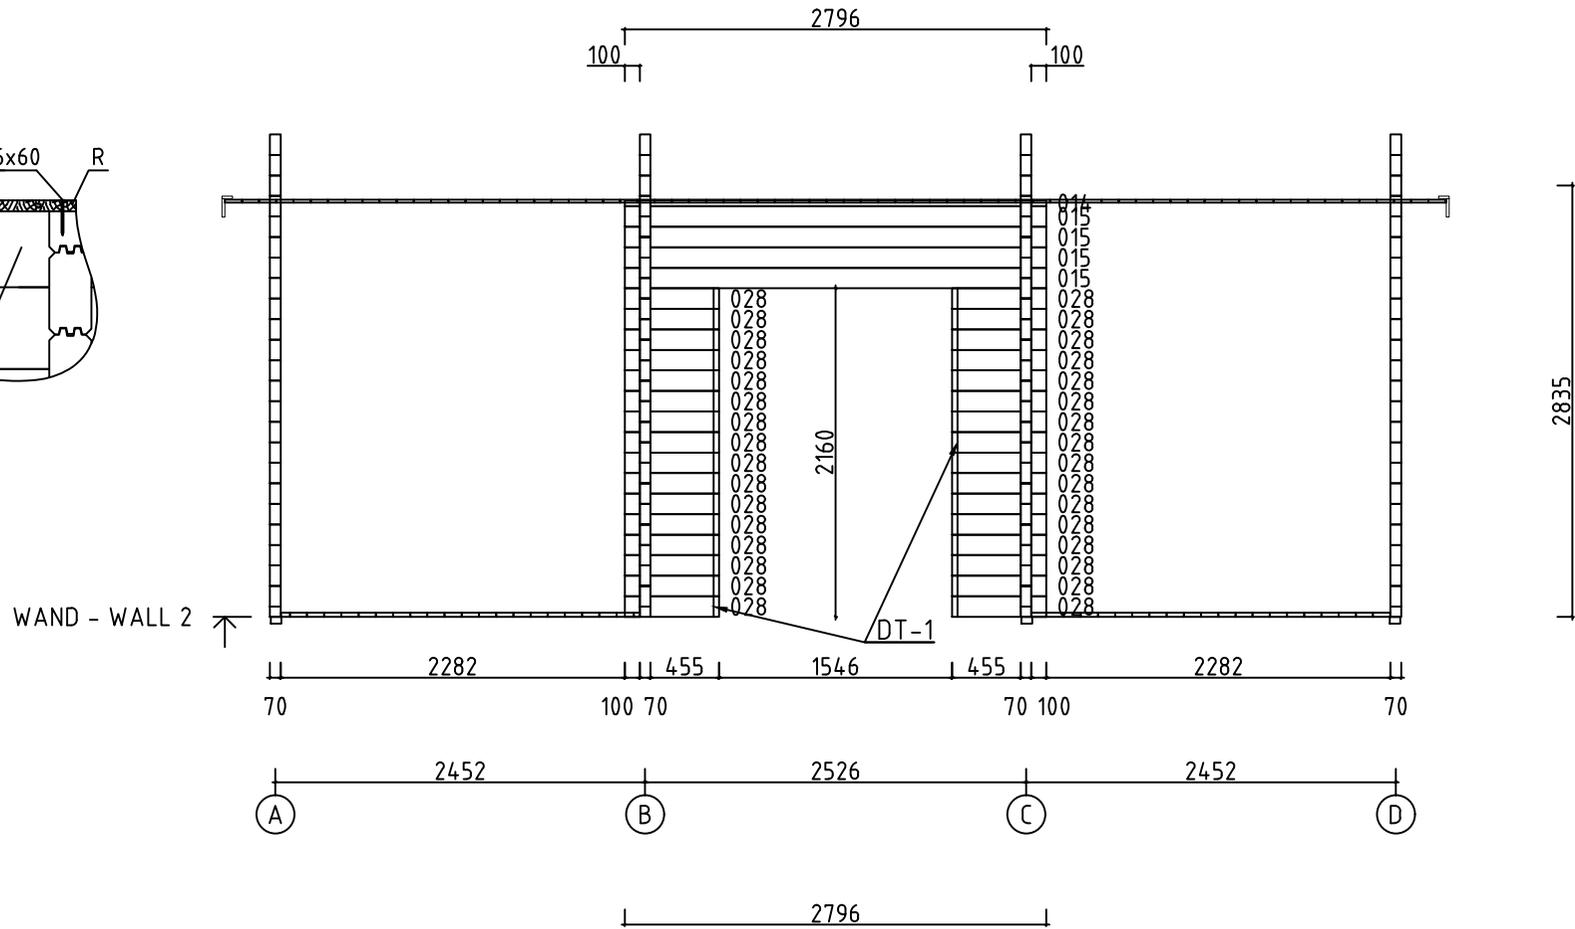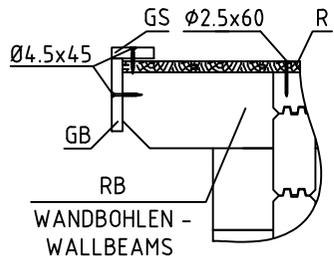

















Model	7013121	Seite/Page	11
Zeichnung/Drawing	WAND - WALL 2	Maßstab/Scale	1:50
Profil/Profile	70x135	Datum/Date	18.11.2021
Zeichner/Drafter	SRM	File	7013121.dwg

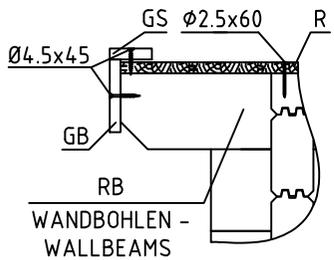







WAND - WALL 3 ↗



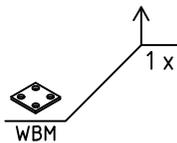
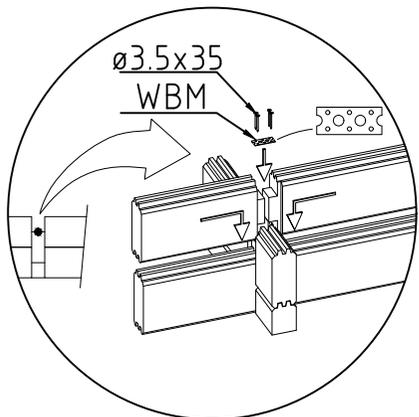
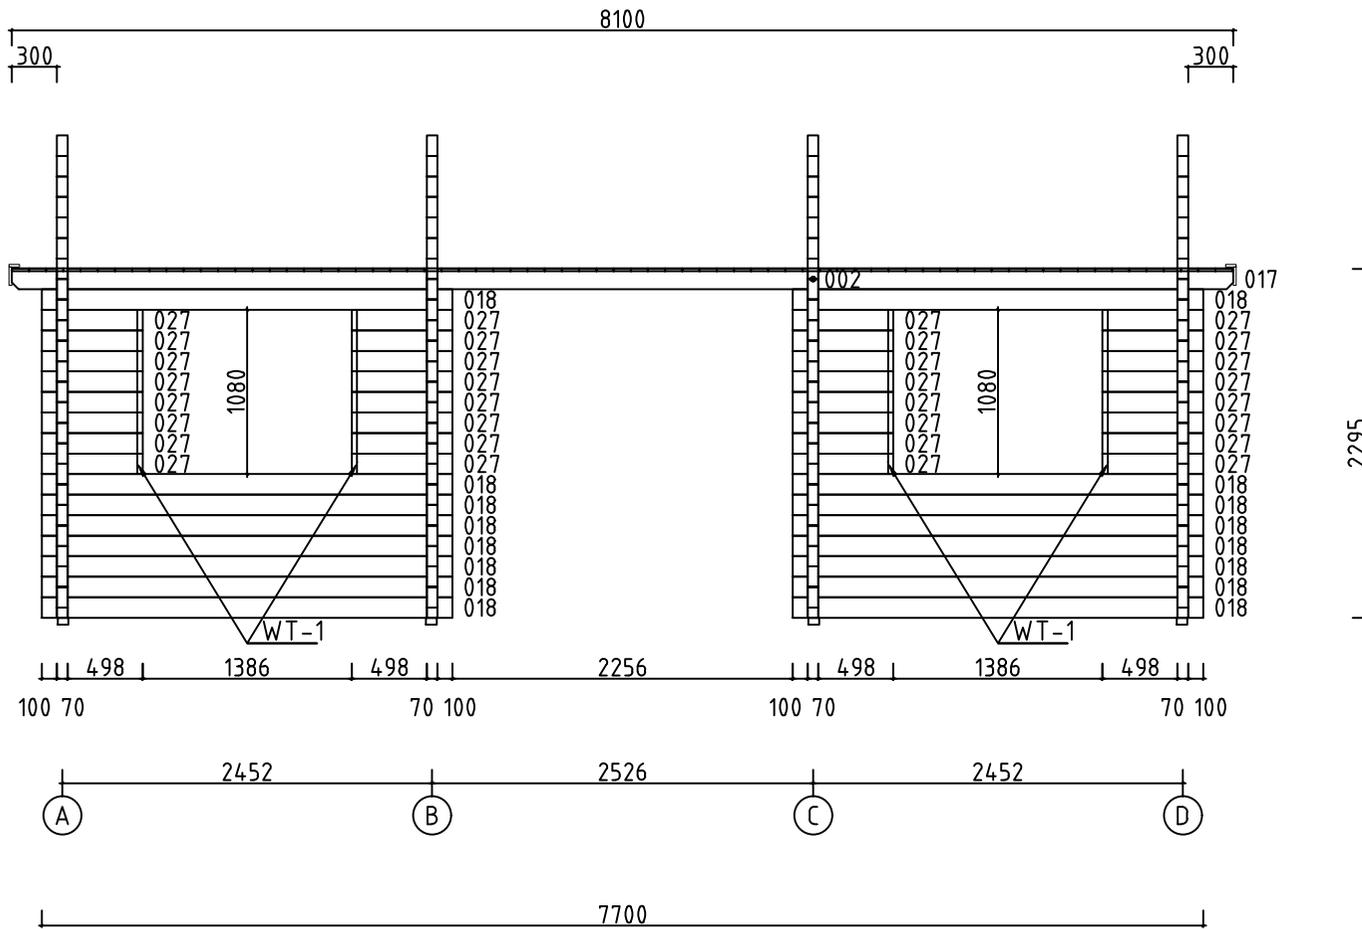


Model	7013121	Seite/Page	12
Zeichnung/Drawing	WAND - WALL 3	Maßstab/Scale	1:50
Profil/Profile	70x135	Datum/Date	18.11.2021
Zeichner/Drafter	SRM	File	7013121.dwg

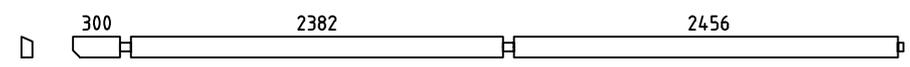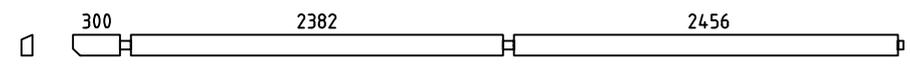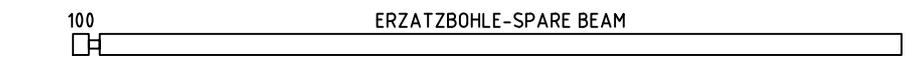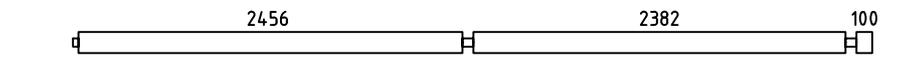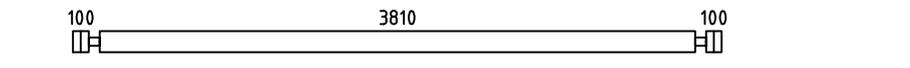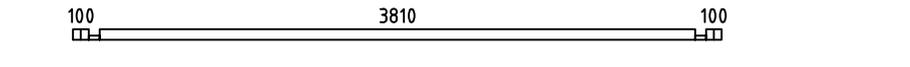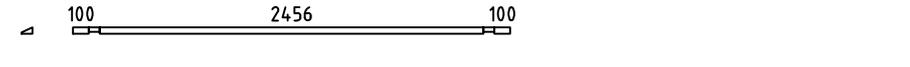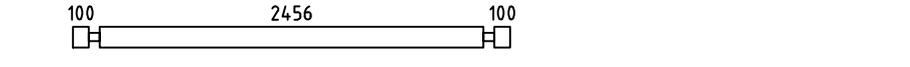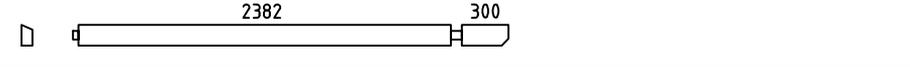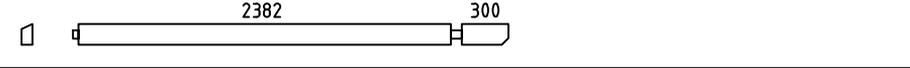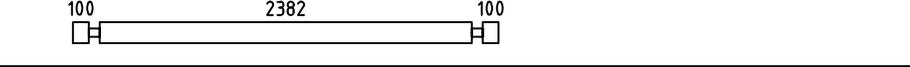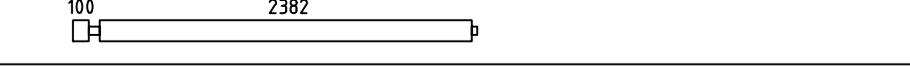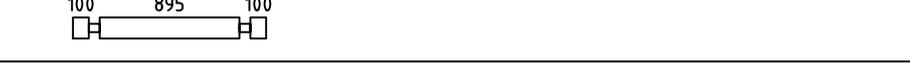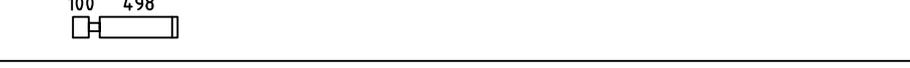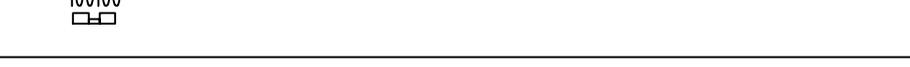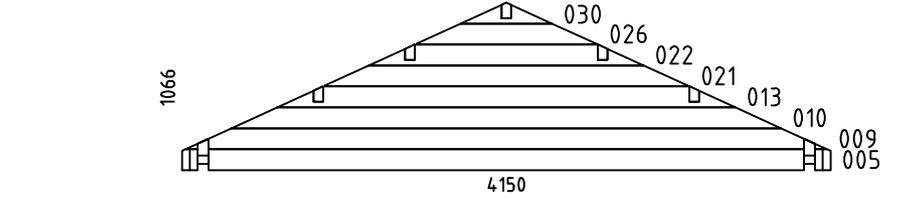Pos	Bestimmung-Specification 7013121	Stck Pcs.	Profil Profile (mm)	Länge Length (mm)
001		1	70x135	5313
002		1	70x135	5313
003	100 ERZATZBOHLE - SPARE BEAM 	1	70x135	5300
004		16	70x135	5113
006		30	70x135	4150
007		2	70x68	4150
014		1	70x40	2796
015		4	70x135	2796
016		1	70x135	2787
017		1	70x135	2787
018		16	70x135	2722
019		16	70x135	2587
024		2	70x68	1235
025		30	70x135	1235
027		32	70x135	668
028		32	70x135	625
031	100100 	2	70x68	270
032	100100 	30	70x135	270
WA-1		1	70x1066	4150
Model	7013121	Datum/Date	18.11.2021	Seite/Page 1/4

Pos	Bestimmung-Specification 7013121	Stck Pcs.	Profil Profile (mm)	Länge Length (mm)	
WB-1		1	70x1066	4150	
WC-1		1	70x1066	4150	
WD-1		1	70x1066	4150	
FBI6	FUNDAMENTHOLZ (IMM) - FOUNDATION BEAM (IMM) 	1	70x45	4938	
FBI8	FUNDAMENTHOLZ (IMM) - FOUNDATION BEAM (IMM) 	6	70x45	4908	
FBI1	FUNDAMENTHOLZ (IMM) - FOUNDATION BEAM (IMM) 	2	70x45	3940	
FBI5	FUNDAMENTHOLZ (IMM) - FOUNDATION BEAM (IMM) 	1	70x45	3870	
FBI10	FUNDAMENTHOLZ (IMM) - FOUNDATION BEAM (IMM) 	1	70x45	2496	
FBI7	FUNDAMENTHOLZ (IMM) - FOUNDATION BEAM (IMM) 	1	70x45	2412	
FBI9	FUNDAMENTHOLZ (IMM) - FOUNDATION BEAM (IMM) 	14	70x45	2372	
FBI4	FUNDAMENTHOLZ (IMM) - FOUNDATION BEAM (IMM) 	1	70x45	965	
FBI2	FUNDAMENTHOLZ (IMM) - FOUNDATION BEAM (IMM) 	1	70x45	553	
FBI3	FUNDAMENTHOLZ (IMM) - FOUNDATION BEAM (IMM) 	4	70x45	483	
RB3	DACHBALKEN - ROOF BEAM 	2	70x140	5313	
RB7	DACHBALKEN - ROOF BEAM 	1	70x140	5313	
RB2	DACHBALKEN - ROOF BEAM 	1	70x140	5313	
RB6	DACHBALKEN - ROOF BEAM 	1	70x140	5313	
Model	7013121	Datum/Date	18.11.2021	Seite/Page	2/4

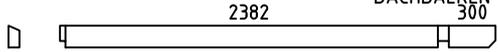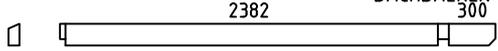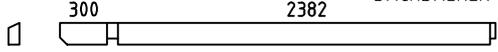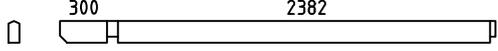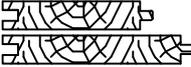 Pos	Bestimmung-Specification 7013121		Stck Pcs.	Profil Profile (mm)	Länge Length (mm)
RB4		DACHBALKEN - ROOF BEAM	1	70x140	2787
RB1		DACHBALKEN - ROOF BEAM	2	70x140	2787
RB8		DACHBALKEN - ROOF BEAM	1	70x140	2787
RB5		DACHBALKEN - ROOF BEAM	1	70x140	2787
F-1	FUSSBODENBRETTER-FLOOR BOARDS		43+1	114x28	3805
F-2	FUSSBODENBRETTER-FLOOR BOARDS		22	114x28	2840
R-1	DACHBRETTER - ROOF BOARDS	88mm or-oder 114mm 	184+2 144+2	88x18 114x18	2495
FF-1	FUSSBODENLEISTEN FLOOR STRIPS			18x35	27.0 lfm/rm
GB-1	GIEBELLEISTE - GABLE MOULDING		4	18x120	2545
EB-1	TRAUFENBRETTER - EAVES BOARD		4	18x90	4050
ES-1	TRAUFENLEISTE - EAVES STRIPS		4	30x40	4050
GS-1	GIEBELDECKLEISTE - GABLE COVER STRIPS		4	18x70	2545
DB	GIEBELSEGMENT - GABLE DIAMOND		2		
WT-1	FIXIRUNGSLEISTE FÜR FENSTER - FIXING FILLET FOR WINDOW		4	43x70	1030
DT-1	FIXIRUNGSLEISTE FÜR TÜR - FIXING FILLET FOR DOOR		2	43x70	2110
SH	SCHLAGHOLZ - HAMMER BLOCK 70 MM		2		
RCM	DACHBALKEN BEFESTIGUNGSMETALLE - ROOFBEAMS CONNECTING METAL M6 200MM		5		
SJ-1	GEWINDESTANGE M10 - TREADED ROD M10		4		2270
WCM	WANDBOHLN BEFESTIGUNG METALLE - WALLBEAMS CONNECTING METAL		18	25X25	
HS1	SCHRAUBEN FÜR WANDBOHLN BEFESTIGUNG METALLESCREW - SCREWS FOR WALLBEAMS CONNECTING METAL WBM		72	Ø3.5X35	
HS	SCHRAUBEN FÜR GIEBELSEGMENT -SCREW FOR GABLE DIAMOND DB		4	Ø3.5X35	
HS	SCHRAUBEN FÜR GIEBELLEISTE - SCREWS FOR GABLE MOULDING GB		20	Ø4.5X45	
HS	SCHRAUBEN FÜR TRAUFBRETTER - SCREWS FOR EAVES BOARD EB		32	Ø4.5X45	
Model	7013121	Datum/Date	18.11.2021	Seite/Page	3/4

 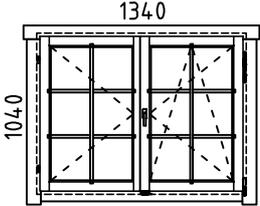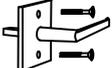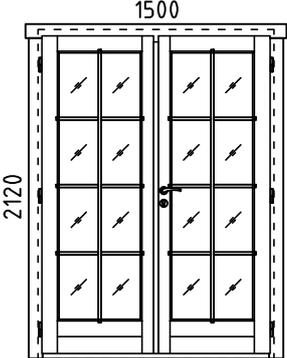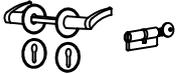Pos	Bestimmung-Specification 7013121		Stck Pcs.	Profil Profile (mm)	Länge Length (mm)
HS	SCHRAUBEN FÜR TRAUFELEISTE - SCREWS FOR EAVES STRIPS ES		32	Ø4.5X45	
HS	SCHRAUBEN FÜR GIEBELDECKLEISTEN - SCREWS FOR GABLE COVER STRIPS GS		20	Ø4.5X45	
HS	SCHRAUBEN FÜR 1. BOHLENREIHE - SCREWS FOR 1. WALL BEAM		14	Ø5.0X120	
HS	SCHRAUBEN FÜR FUNDAMENTHOLZ (IMM) - SCREWS FOR FOUNDATION BEAM (IMM) FB		128	Ø5.0X120	
HS	SCHRAUBEN FÜR DACHBALKEN - SCREWS FOR ROOF BEAM RB		25	Ø6X160	
HS	SCHRAUBEN FÜR pos- SCREWS FOR pos 029		2	Ø6X180	
NF	NÄGEL FÜR DACHBRETTER - NAILS FOR ROOF BOARDS R		1152	Ø2.5X60	
NF	NÄGEL FÜR FUSSBODENBRETTER - NAILS FOR FLOOR BOARDS F		956	Ø2.5X60	
NF	NÄGEL FÜR FUSSBODENLEISTE - NAILS FOR FLOOR STRIPS FF1		88	Ø2X40	
	FENSTER - WINDOW, ORT 1H		DIN RECHTS/RIGHT HANDED DIN LINKS/LEFT HANDED	1 1	1340x1040 1340x1040
AMV	FENSTERGRIFF - WINDOW HANDLE FITTINGS		2		
	TÜR - DOOR, AST PRE		DIN RECHTS/RIGHT HANDED	1	1500x2120
UMV	TÜRGRIF UND TÜRCYLINDER SET (AST PRE) - SET OF DOOR HANDLE AND CORE (AST PRE)		1		
	BITTE SELBER ANPASSEN (FALLS NÖTIG)! - CUT INTO LENGTH ON SITE (IF NEEDED)!				
Model	7013121	Datum/Date	18.11.2021	Seite/Page	4/4

MONTAGEANLEITUNG FÜR T-LEISTEN / / INSTALLING THE DOOR AND WINDOW SUPPORTS

