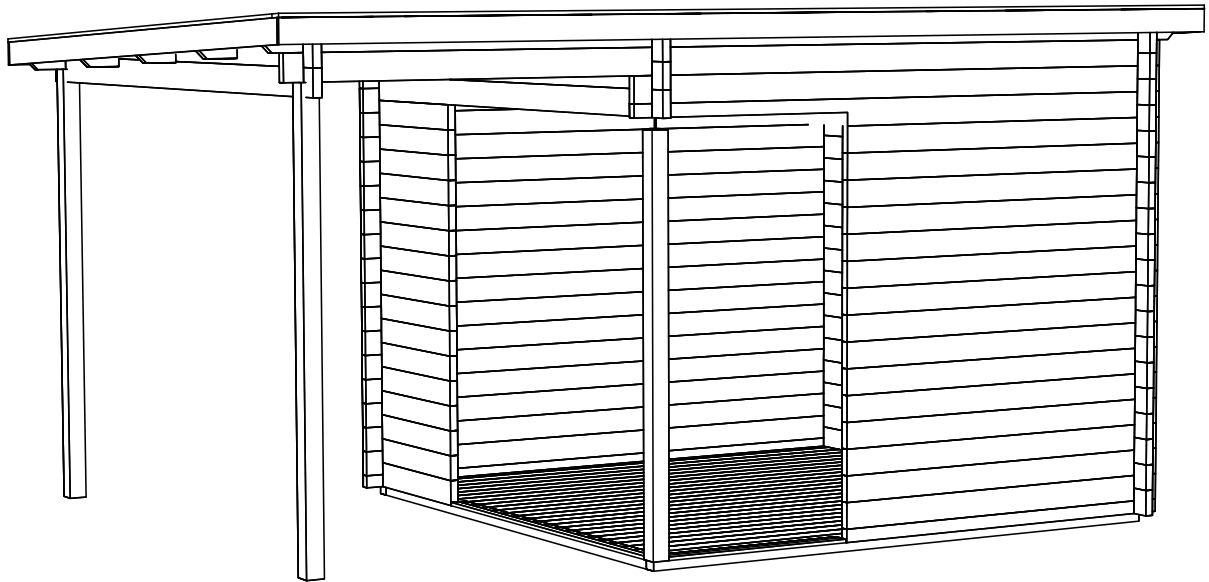
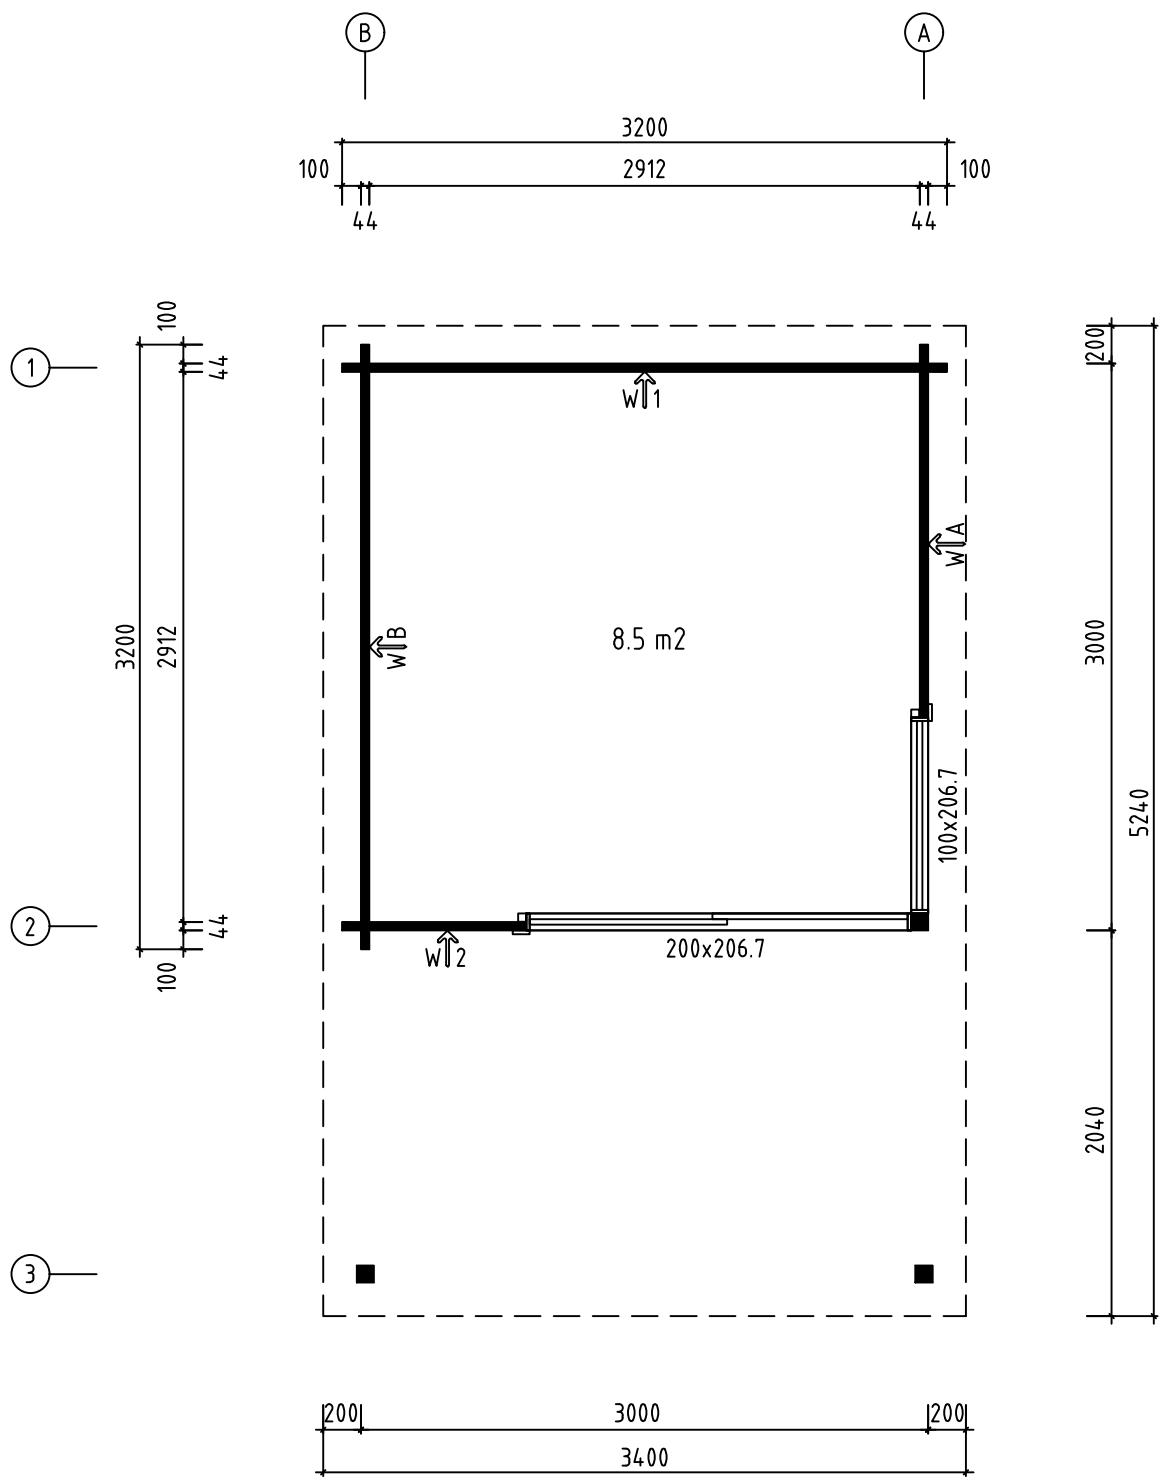
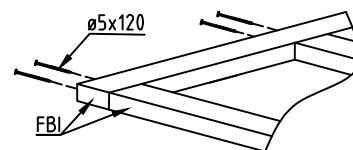
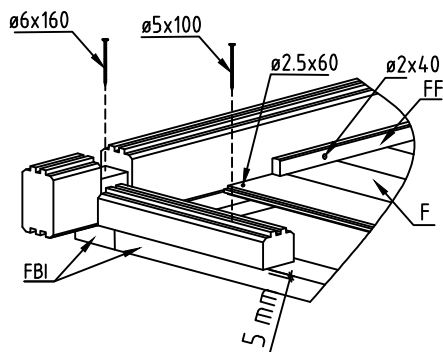
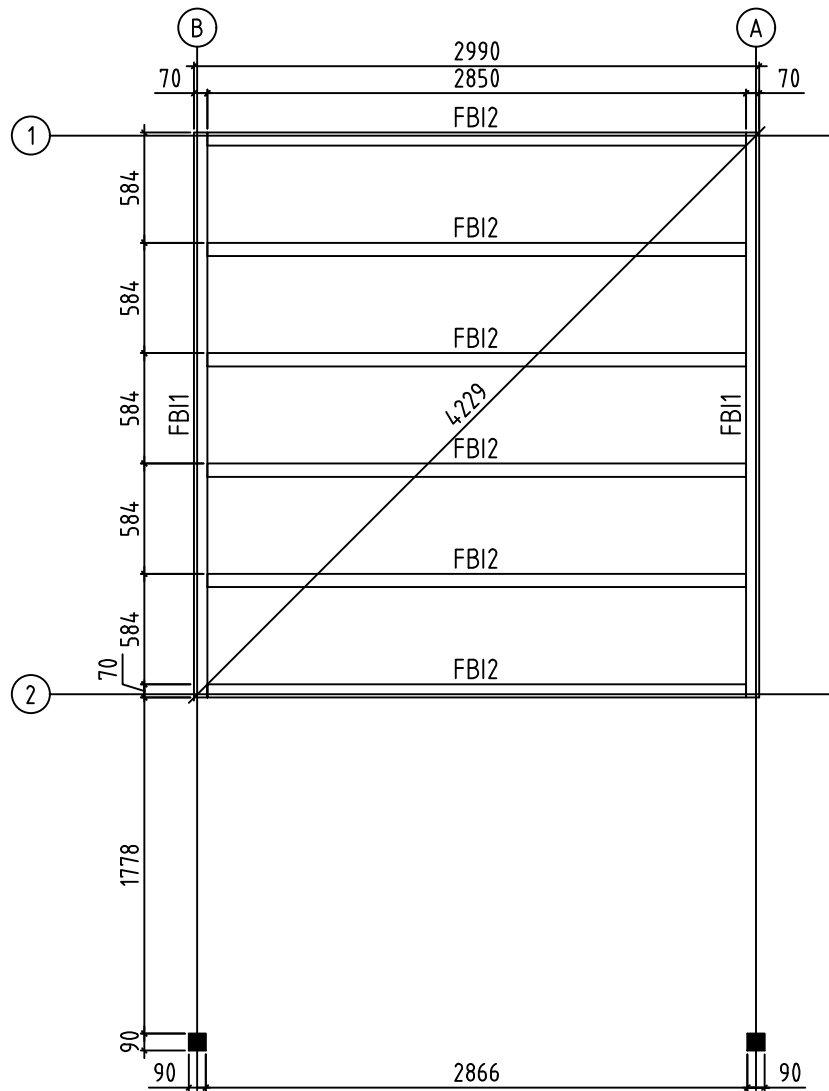




Name-Name-Nom 4400930	Page-Seite-Page 1
View-Aussicht-Vue 3D	Scale-Maßstab-Echelle 1:40
Material-Material-Matériel 44x135	Date-Datum-Date 29.07.2025
Drafter-Zeichner-Rédacteur EJ	File




Name-Name-Nom	4400930	Page-Seite-Page	2
View-Aussicht-Vue	GROUNDPLAN - GRUNDPLAN - PLAN DE MASSE	Scale-Maßstab-Echelle	1:40
Material-Material-Matériau	44x135	Date-Datum-Date	29.07.2025
Drafter-Zeichner-Rédacteur	EJ	File	




Name-Name-Nom	4400930	Page-Seite-Page	3
View-Aussicht-Vue	FOUNDATION - FUNDAMENT - FONDATION	Scale-Maßstab-Echelle	1:40
Material-Material-Matériel	44x135	Date-Datum-Date	29.07.2025
Drafter-Zeichner-Rédacteur	EJ	File	





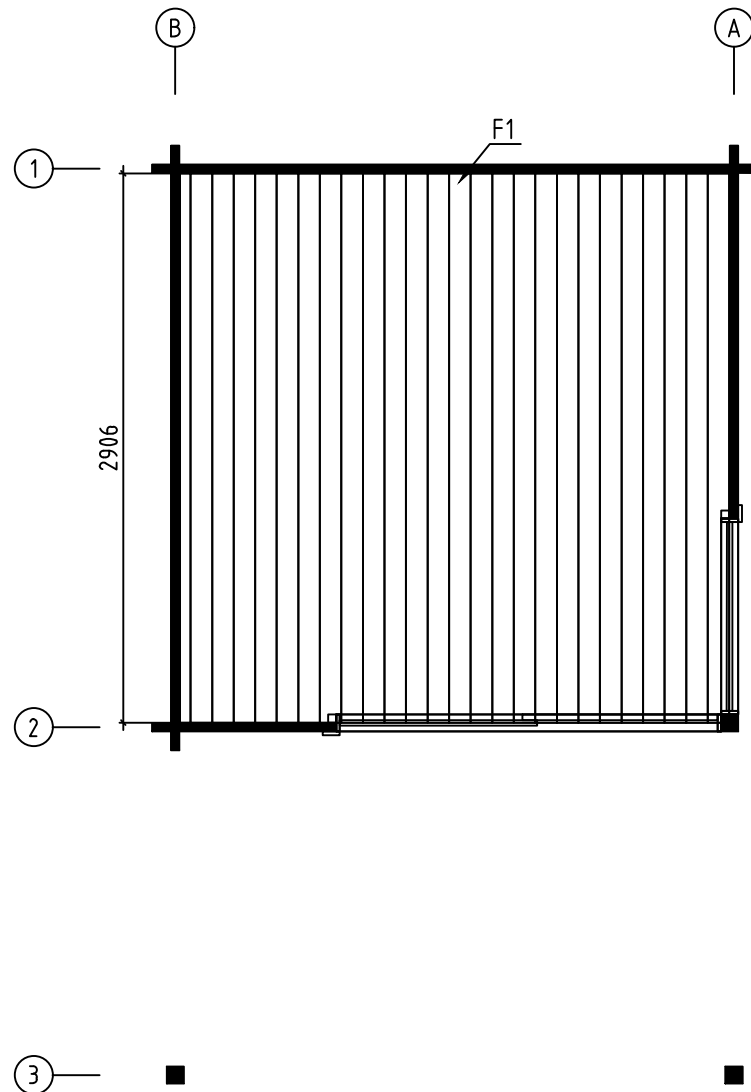
Lay floor boards before installing doors
Fussbodenbretter verlegen vor Montage von ALU- Türen






Name-Name-Nom	4400930	Page-Seite-Page	4
View-Aussicht-Vue	FLOOR BOARDS-FUSSBODENBRETTER-LAME DE PLANCHER	Scale-Maßstab-Echelle	
Material-Material-Matériel	44x135	Date-Datum-Date	29.07.2025
Drafter-Zeichner-Rédacteur	EJ	File	

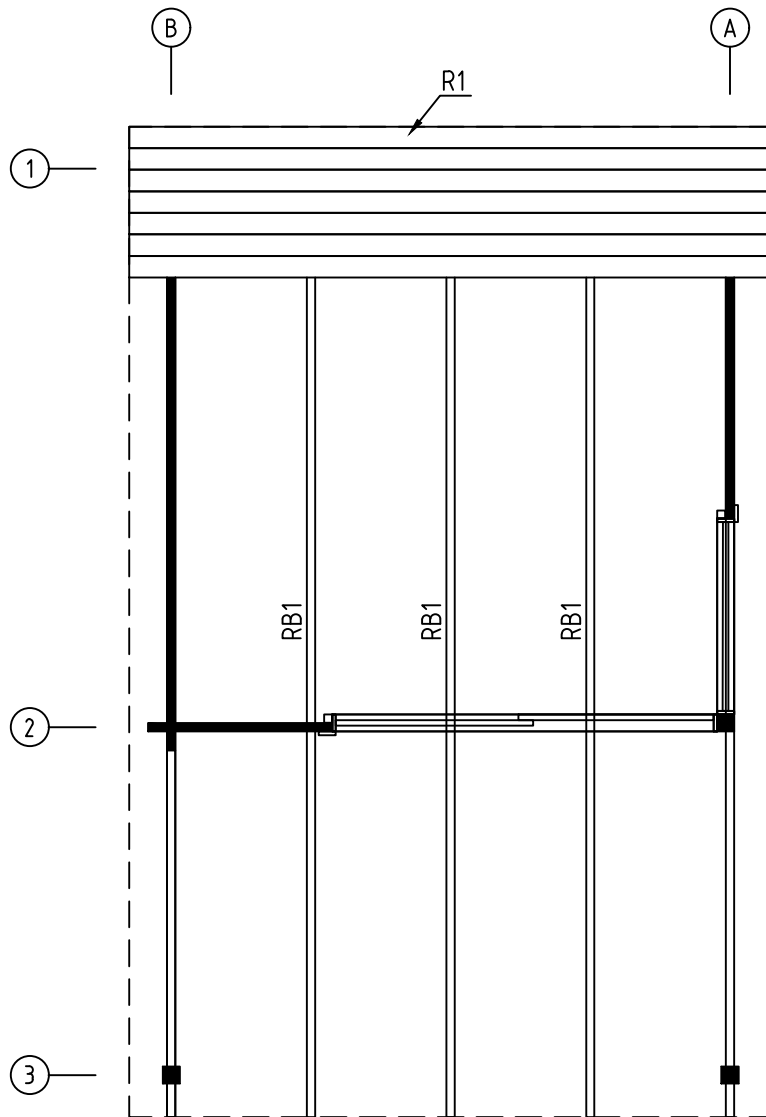


Name-Name-Nom	4400930	Page-Seite-Page	5
View-Aussicht-Vue	ROOF PLAN-DACH-PLAN-PLAN DU TOIT	Scale-Maßstab-Echelle	1:40
Material-Material-Matériel	44x135	Date-Datum-Date	29.07.2025
Drafter-Zeichner-Rédacteur	EJ	File	

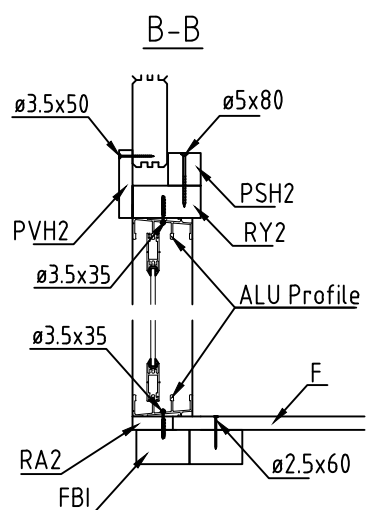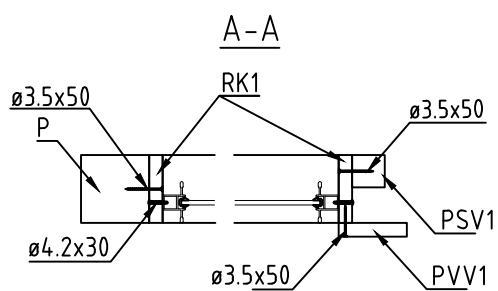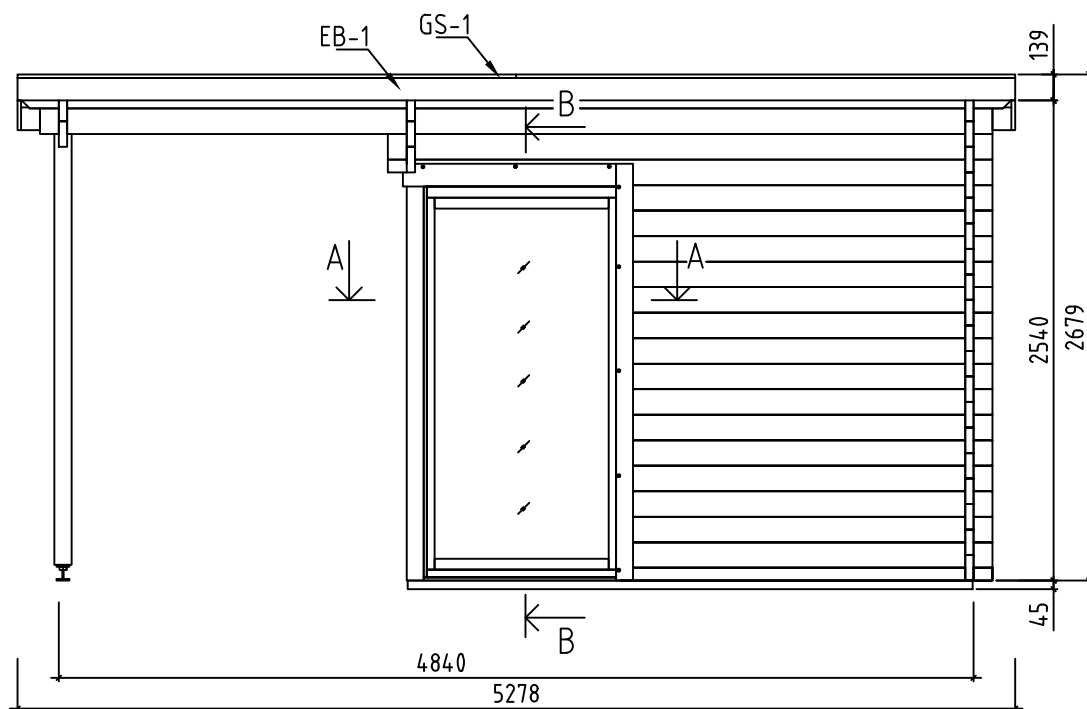


Name-Name-Nom	4400930	Page-Seite-Page	6
View-Aussicht-Vue	VIEWS-ANSICHTEN-VUE DES MURS	Scale-Maßstab-Echelle	1:40
Material-Material-Matériel	44x135	Date-Datum-Date	29.07.2025
Drafter-Zeichner-Rédacteur	EJ	File	

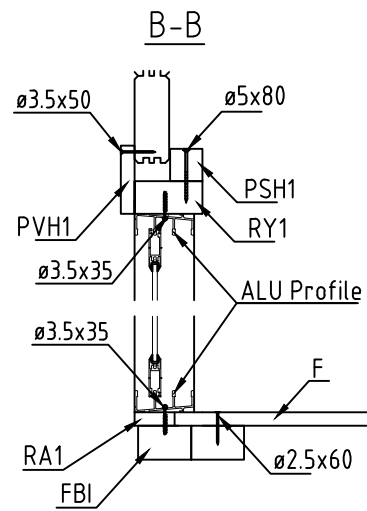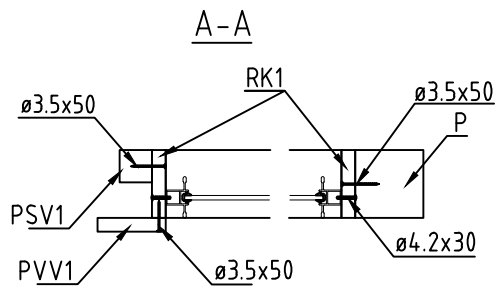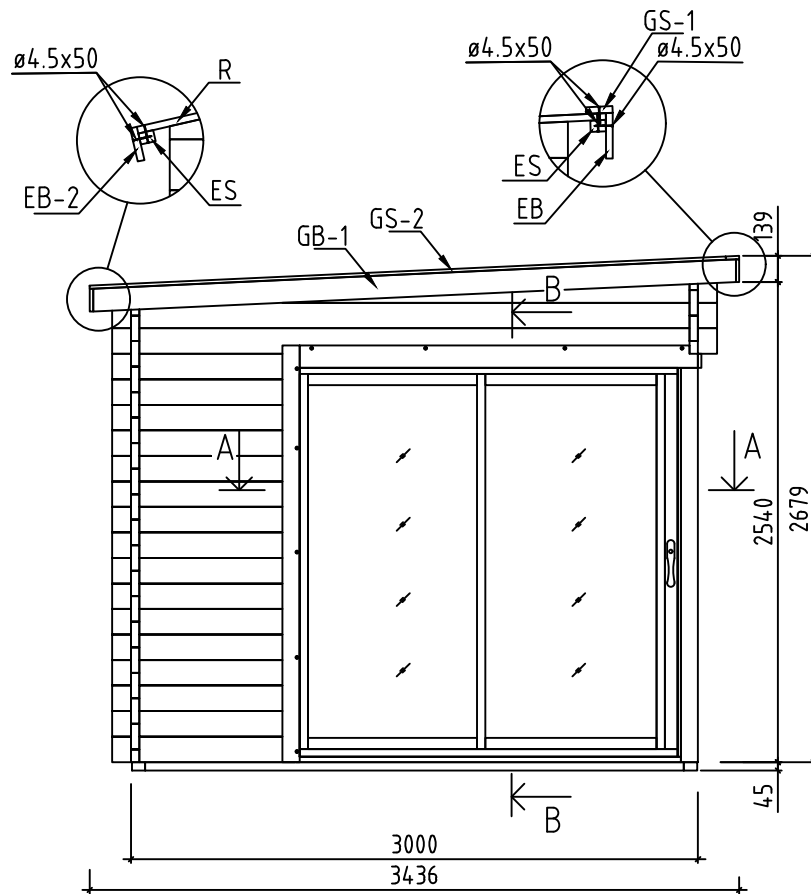


Name-Name-Nom	4400930	Page-Seite-Page	7
View-Aussicht-Vue	VIEWS-ANSICHTEN-VUE DES MURS	Scale-Maßstab-Echelle	1:40
Material-Material-Matériel	44x135	Date-Datum-Date	29.07.2025
Drafter-Zeichner-Rédacteur	EJ	File	

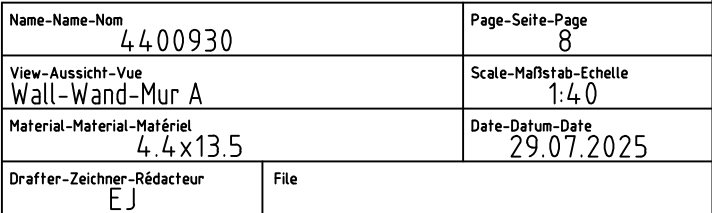


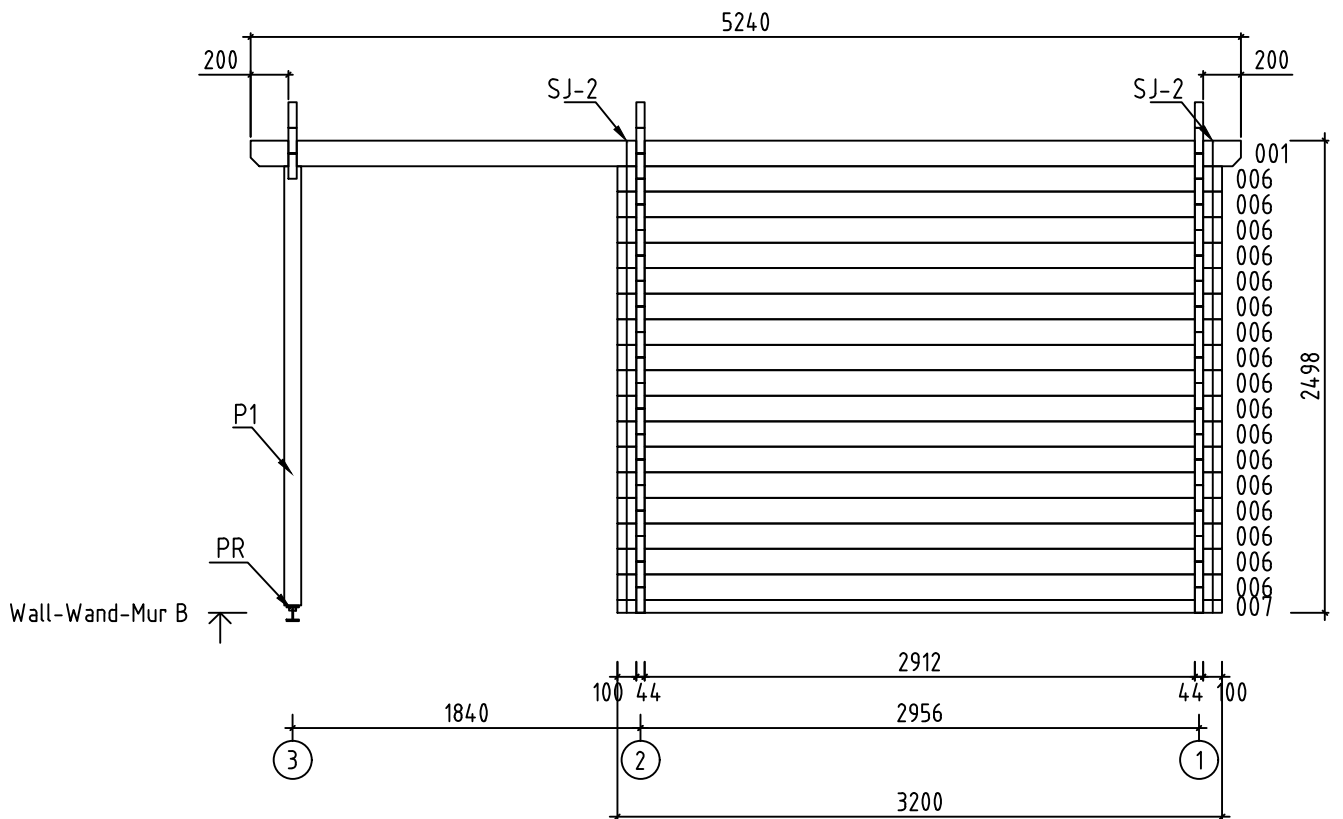

























Name-Name-Nom	4400930	Page-Seite-Page	9
View-Aussicht-Vue	Wall-Wand-Mur B	Scale-Maßstab-Echelle	1:40
Material-Material-Matériel	4.4x13.5	Date-Datum-Date	29.07.2025
Drafter-Zeichner-Rédacteur	EJ	File	











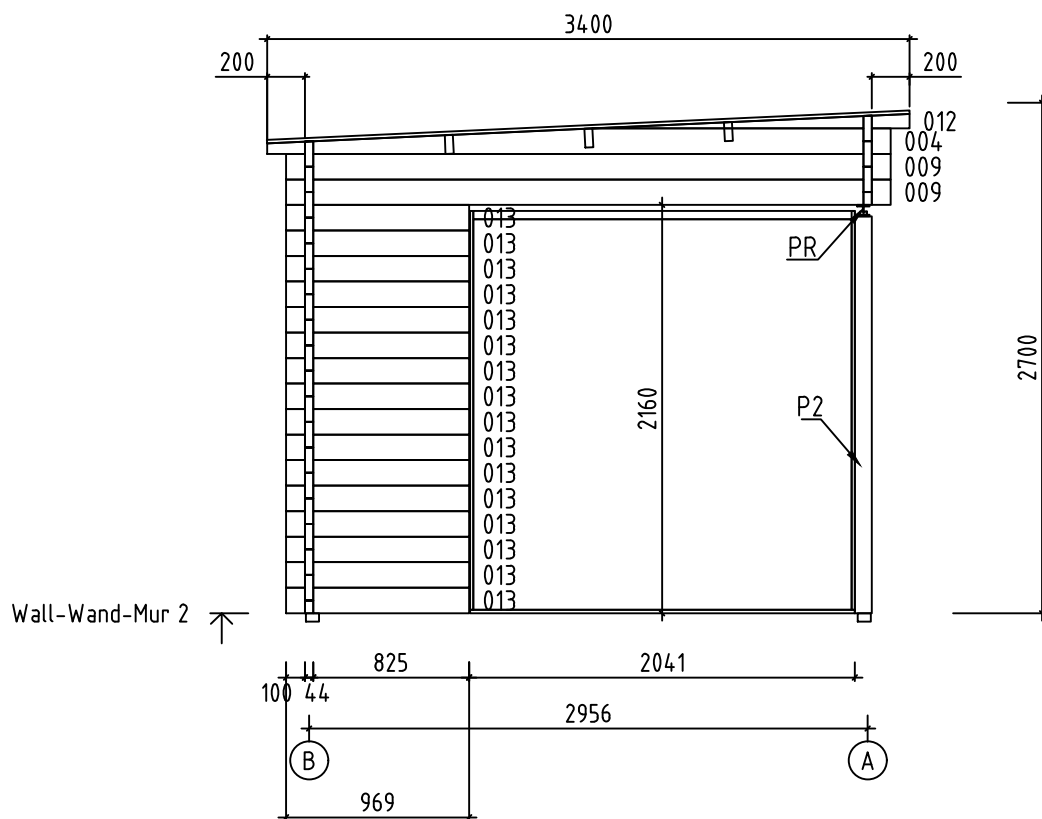















Name-Name-Nom	4400930	Page-Seite-Page	11
View-Aussicht-Vue	Wall-Wand-Mur 2	Scale-Maßstab-Echelle	1:40
Material-Material-Matériau	4.4x13.5	Date-Datum-Date	29.07.2025
Drafter-Zeichner-Rédacteur	EJ	File	

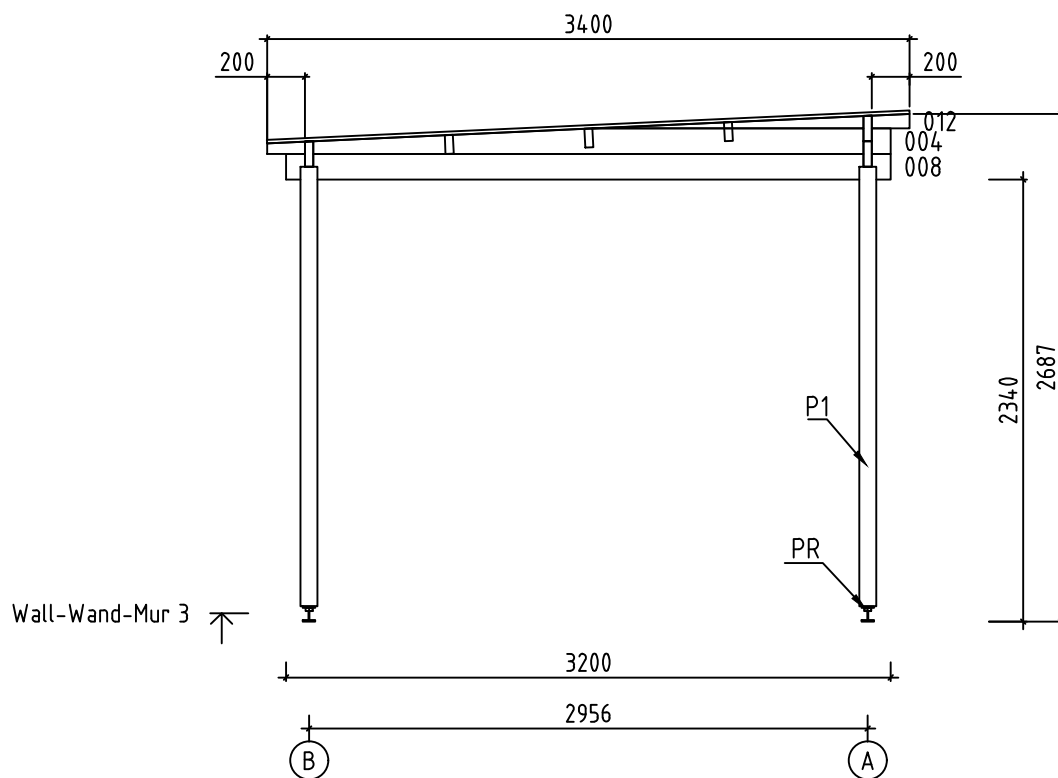

Name-Name-Nom	4400930	Page-Seite-Page	12
View-Aussicht-Vue	Wall-Wand-Mur 3	Scale-Maßstab-Echelle	1:40
Material-Material-Matériel	4.4 x 13.5	Date-Datum-Date	29.07.2025
Drafter-Zeichner-Rédacteur	EJ	File	

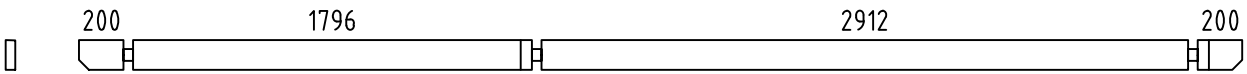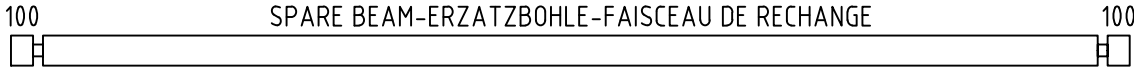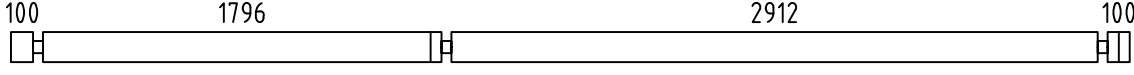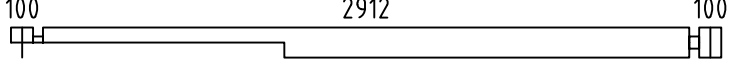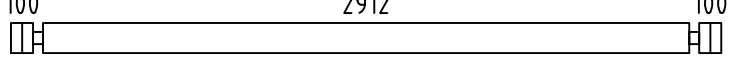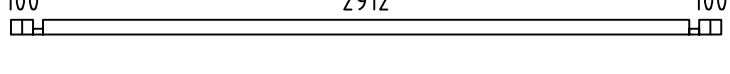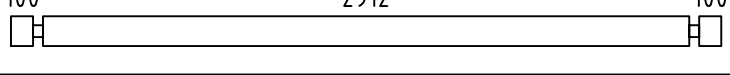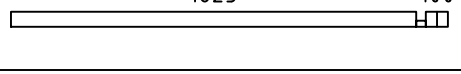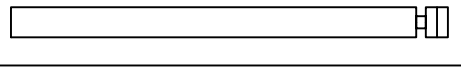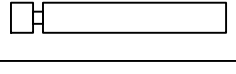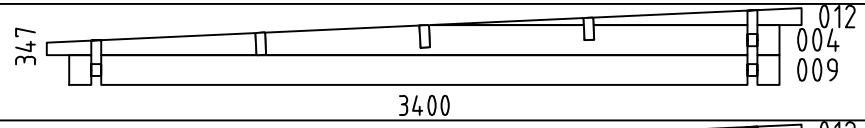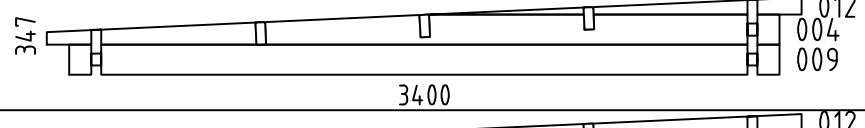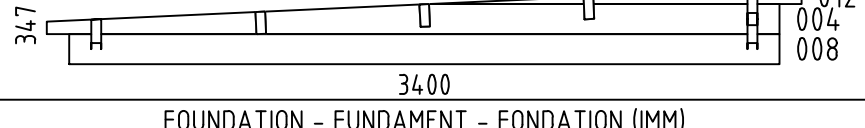  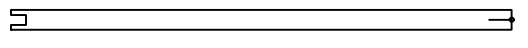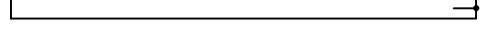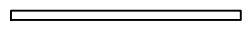 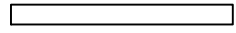 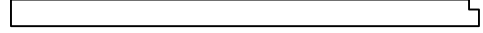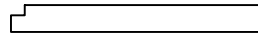 Pos	4400930 Piece list - Stückliste - Liste des pieces	Q.	P (mm)	L (mm)
001		2	44x135	5240
002		1	44x135	5040
003		1	44x135	5040
005		1	44x135	3200
006		18	44x135	3200
007		1	44x68	3200
009		18	44x135	3200
010		1	44x68	1969
011		15	44x135	1969
013		16	44x135	969
W1-1		1		
W2-1		1		
W3-1		1		
FBI1		2	70x45	2990
FBI2		6	70x45	2850
P1		2	90x90	2325
P2		1	90x90	2095
RA1		1	18x43	2036
RA2		1	18x43	1036
RY1		1	43x90	2000
RY2		1	43x90	1000
RK1		4	18x90	2110
PVH1		1	120x18	2108
PVH2		1	120x18	1126
PVV1		2	90x18	2205
Name-Name-Nom 4400930		Date-Datum-Date 29.07.2025		Page-Seite-Page 1/3

   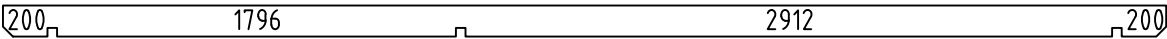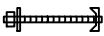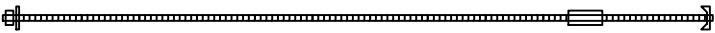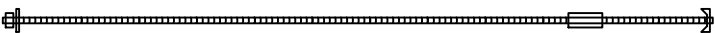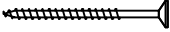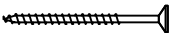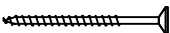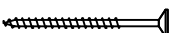Pos	4400930 Piece list - Stückliste - Liste des pieces	Q.	P (mm)	L (mm)
PSH1	FASCIA BOARDS - ZIERLEISTEN - BAGUETTE DE BORDURE 	1	43x43	2100
PSH2	FASCIA BOARDS - ZIERLEISTEN - BAGUETTE DE BORDURE 	1	43x43	1100
PSV1	FASCIA BOARDS - ZIERLEISTEN - BAGUETTE DE BORDURE 	2	43x43	2110
RB1	ROOF BEAM - DACHBALKEN - PANNE DE TOIT 	3	43x140	5240
F-1	FLOOR BOARDS-FUSSBODENBRETTER-LAME DE PLANCHER  or-oder-ou	33+1 26+1	88x18 114x18	2906
R-1	ROOF BOARDS - DACHBRETTER - VOLIGES  or-oder-ou	60+1 46+1	88x18 114x18	3404
FF-1	FLOOR FILLET-FUSSBODENLEISTE - CORNIERE DE FINITION DU PLANCHER 		18x35	13 m.
GB-1	GABLE MOULDING - GIEBELLEISTE - PLANCHE DE RIVE 	2	18x120	3410
EB-1	EAVES BOARD - TRAUFBRETT - BANDEAU DE TOIT 	2	18x120	5278
ES-1	ROOF EDGE REINFORCEMENT - DACHRANDVERSTÄRKUNG - CORNIERE DE RENFORT DE BORD DE TOIT 	4	30x40	200
ES-2	ROOF EDGE REINFORCEMENT - DACHRANDVERSTÄRKUNG - CORNIERE DE RENFORT DE BORD DE TOIT 	2	30x40	1795
ES-3	ROOF EDGE REINFORCEMENT - DACHRANDVERSTÄRKUNG - CORNIERE DE RENFORT DE BORD DE TOIT 	2	30x40	2910
SJ-1	TREADED ROD M10 - GEWINDESTANGE M10 - TIGE FILETÉE M10 	1		500
SJ-2	TREADED ROD M10 - GEWINDESTANGE M10 - TIGE FILETÉE M10 	2		2530
SJ-3	TREADED ROD M10 - GEWINDESTANGE M10 - TIGE FILETÉE M10 	1		2660
GS-1	ROOFING FELT FILLET - DACHPAPPENLEISTE - BAGUETTE DE FIXATION DU FEUTRE BITUMEUX 	2	18x70	2639
GS-2	ROOFING FELT FILLET - DACHPAPPENLEISTE - BAGUETTE DE FIXATION DU FEUTRE BITUMEUX 	2	18x70	3370
HS	SCREW FOR DOOR JAMB - SCHRAUBE FÜR TÜRRAHMEN - VIS DE FIXATION POUR MONTANT DE PORTE 	24	ø4.5x50	
HS	SCREW FOR GABLE MOULDING (GB) - SCHRAUBEN FÜR GIEBELLEISTE (GB) - VIS DE FIXATION POUR PLANCHE DE RIVE (GB) 	28	ø4.5x50	
HS	SCREW FOR COVERING MOULDING - SCHRAUBEN FÜR DECKUNGSPROFIL - VIS DE FIXATION POUR PROFILS DE FINITION 	38	ø4.5x50	
HS	SCREW FOR POST (P) - SCHRAUBEN FÜR PFOSTEN (P) - VIS DE FIXATION DES POTEAUX (P) 	4	ø4.5x50	
HS	SCREW FOR EAVES BOARDS (EB) - SCHRAUBEN FÜR TRAUFBRETTER (EB) - VIS DE FIXATION POUR BANDEAU DE TOIT (EB) 	30	ø4.5x50	
HS	SCREW FOR ROOF EDGE REINFORCEMENT (ES) - SCHRAUBEN FÜR DACHRANDVERSTÄRKUNG (ES) - VIS POUR RENFORT DE BORD DE TOIT (ES) 	30	ø4.5x50	
HS	SCREW FOR POST HEIGHT ADJUSTMENT (PR) - SCHRAUBEN FÜR REGÜLIERUNGSSCHRAUBE FÜR PFOSTEN (PR)- VIS DE FIXATION DE SUPPORT RÉGLABLE DE POTEAU (PR) 	24	ø4.5x50	
HS	SCREW FOR ROOFING FELT FILLET (GS) - SCHRAUBEN FÜR DACHPAPPEN- LEISTE (GS) - VIS POUR BAGUETTE FIXATION FEUTRE BITUMEUX (GS) 	28	ø4.5x50	
Name-Name-Nom 4400930		Date-Datum-Date 29.07.2025	Page-Seite-Page 2/3	

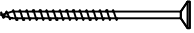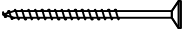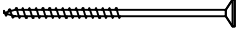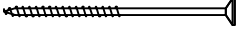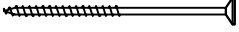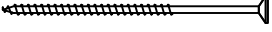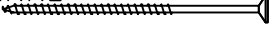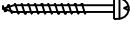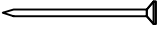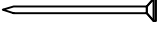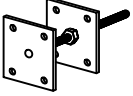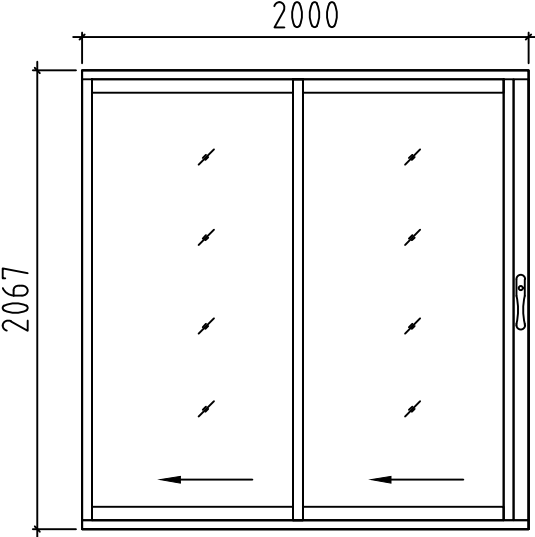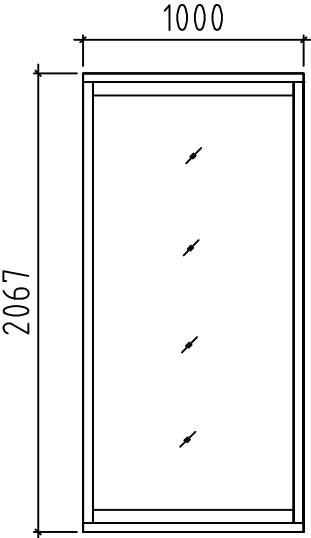Pos	4400930 Piece list - Stückliste - Liste des pieces	Q.	P (mm)	L (mm)
HS	SCREW FOR POST (P) - SCHRAUBEN FÜR PFOSTEN (P) - VIS DE FIXATION DES POTEaux (P) 	2	ø4.5x70	
HS	SCREW FOR COVERING MOULDING - SCHRAUBEN FÜR DECKUNGSPROFIL - VIS DE FIXATION POUR PROFILS DE FINITION 	28	ø4.5x80	
HS	SCREW FOR 1. WALL BEAM - SCHRAUBE FÜR 1. BOHLENREIHE - VIS DE FIXATION DES FONDATIONS 	5	ø5x100	
HS	SCREW FOR FUNDAMENT (FBI) - SCHRAUBEN ZUR BEFISTIGUNG FUNDAMENT (FBI) - VIS POUR FONDATION (FBI) 	24	ø5x120	
HS	SCREW FOR GABLE - SCHRAUBEN FÜR GIEBEL - VIS POUR FIXATION DES PIGNONS 	12	ø5x120	
HS	SCREW FOR 1. WALL BEAM - SCHRAUBE FÜR 1. BOHLENREIHE - VIS DE FIXATION DES FONDATIONS 	3	ø6x160	
HS	SCREW FOR ROOF BEAMS - SCHRAUBEN FÜR DACHBALKEN - VIS POUR PANNE DE TOIT 	9	ø6x160	
HS	SCREW FOR FIXING ALU PROFILE -SCHRAUBEN FÜR BEFISTIGUNG ALU PROFIL- VIS DE FIXATION ALU PROFIL 	16	ø3.5x35	
HB	HAMMER BLOCK - SCHLAGHOLZ - CALLE DE FRAPPE 	4		
NF	ZN NAIL FOR ROOF - ZN NÄGEL FÜR DACHBRETTER - POINTE POUR TOIT 	320	ø2.5x60	
NF	ZN NAIL FOR FLOOR - ZN NÄGEL FÜR FUSSBODENBRETTER - CLOUS POUR PLANCHER 	220	ø2.5x60	
NF	ZN NAIL FOR FLOOR FILLETS - ZN NÄGEL FÜR FUSSBODENLEISTEN - POINTE POUR PANNEaux DE PLANCHER 	26	ø2x40	
PR	POST HEIGHT ADJUSTMENT - REGULIERUNGSSCHRAUBE FÜR PFOSTEN - SUPPORT RÉGLABLE DE POTEau 	3		
	DOOR-TÜR-DEUR, ALU 	L 1	2000x2067	
	DOOR-TÜR-DEUR, ALU 	C 1	1000x2067	
Name-Name-Nom 4400930		Date-Datum-Date 29.07.2025		Page-Seite-Page 3/3