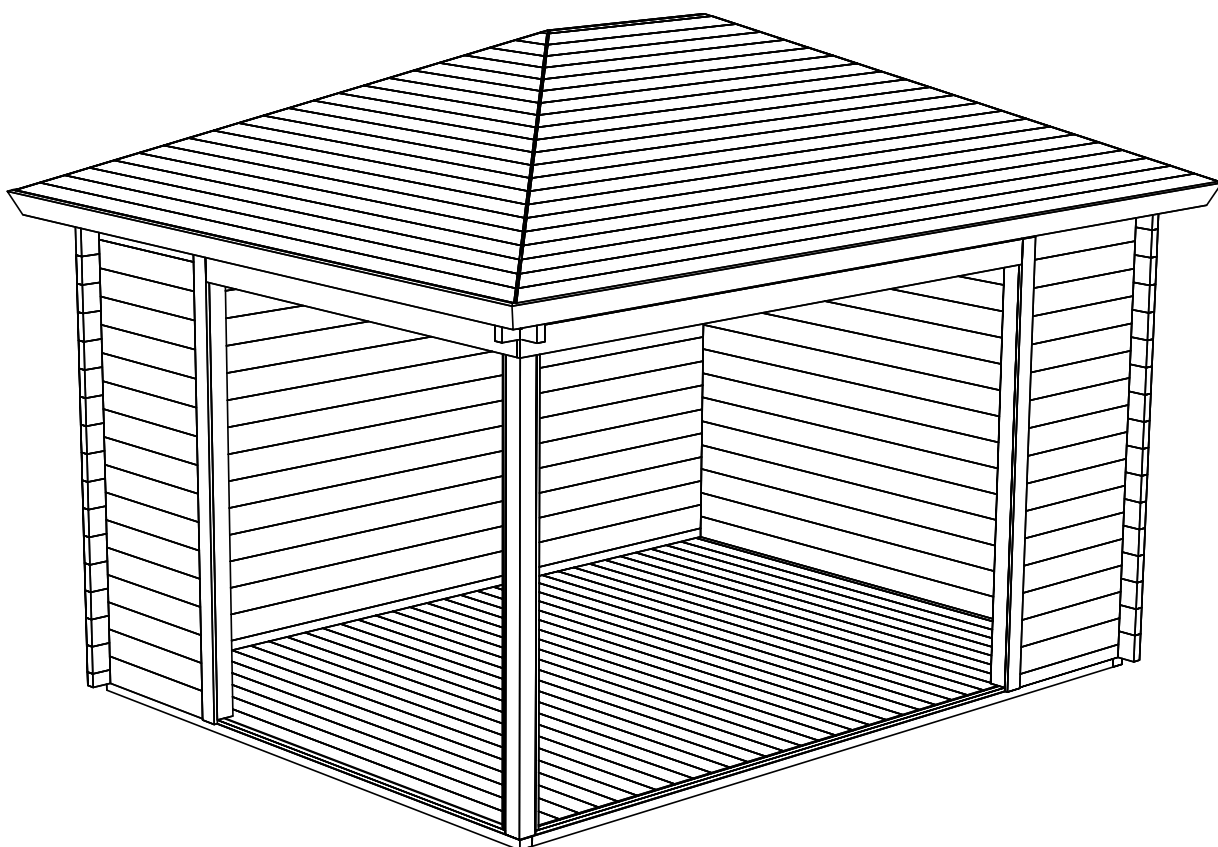
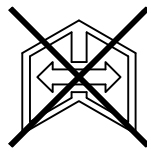
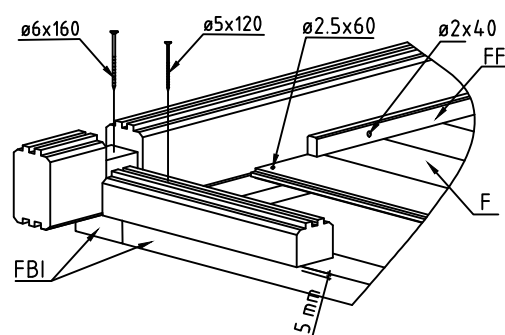
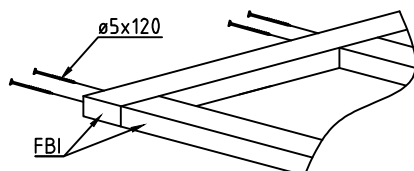
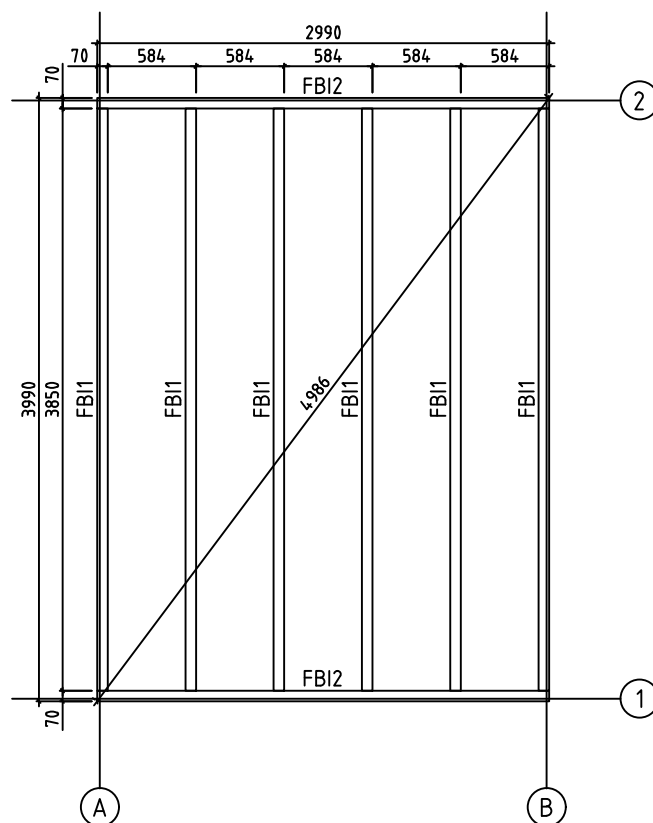





Name-Name-Nom 4404230		Page-Seite-Page 1
View-Aussicht-Vue 3D		Mõõt 1:50
Material 44x135		Date-Datum-Date 24.03.2021
Joonestaja E J	File	







Name-Name-Nom 4404230		Page-Seite-Page 3
View-Aussicht-Vue FOUNDATION - FUNDAMENT - FONDATION		Mõõt 1:50
Material 44x135		Date-Datum-Date 24.03.2021
Joonestaja EJ	File	



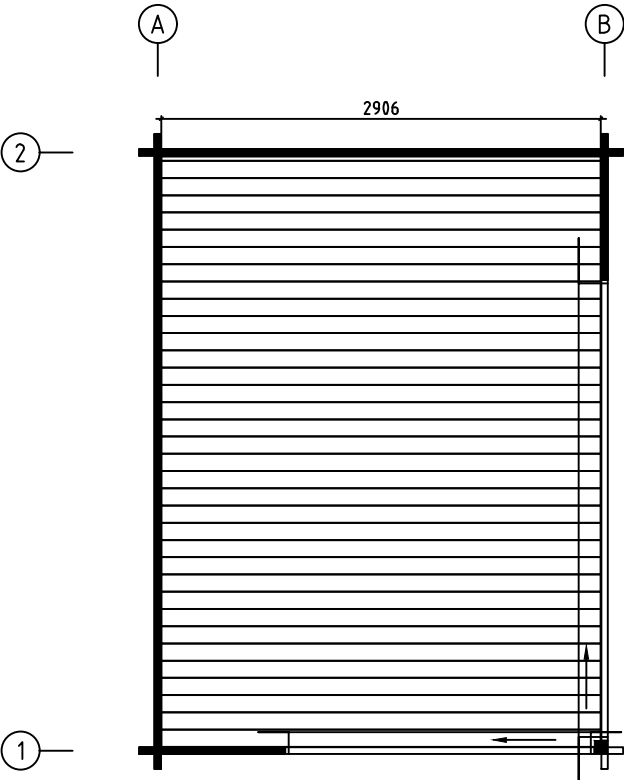
Lay floor boards before installing doors
Fussbodenbretter verlegen vor Montage von ALU- Türen







Name-Name-Nom 4404230		Page-Seite-Page 4
View-Aussicht-Vue FLOOR BOARDS-FUSSBODENBRETTER-LAME		Mööt DE PLANCHER
Material 44x135		Date-Datum-Date 24.03.2021
Joonestaja EJ	File	

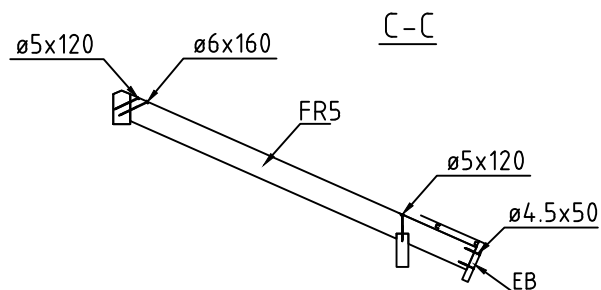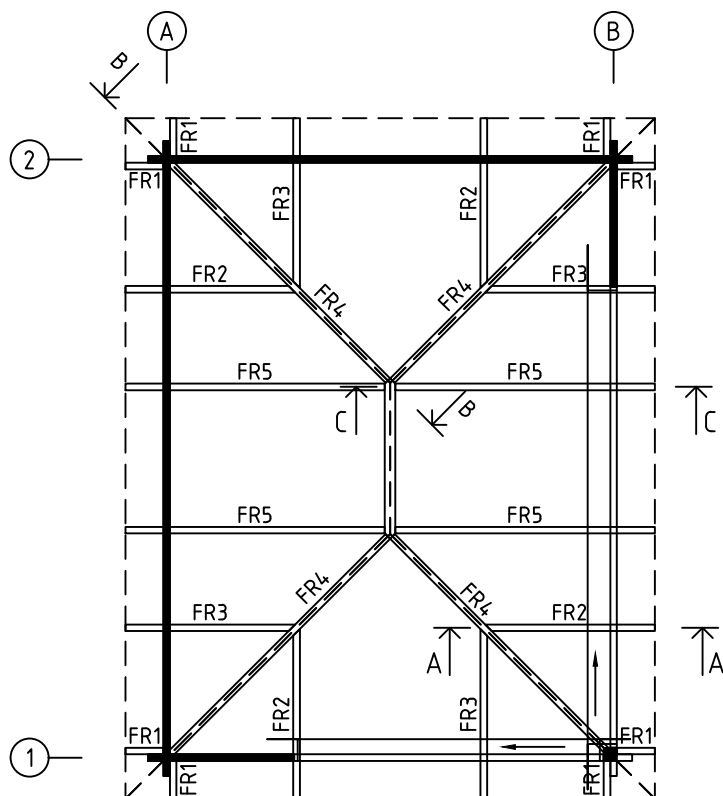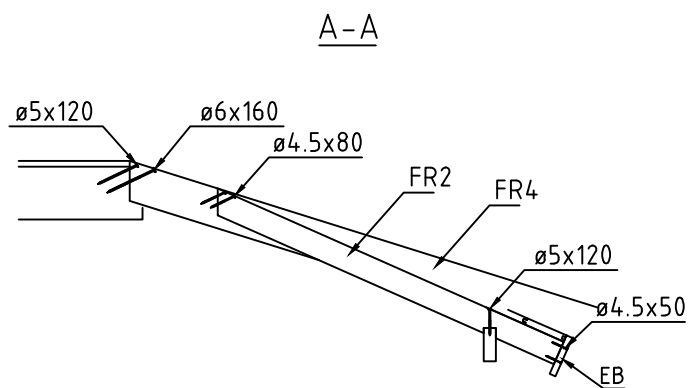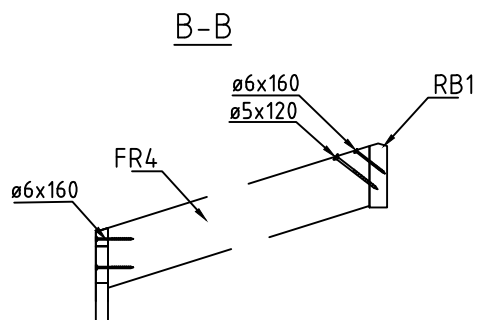


Name-Name-Nom 4404230		Page-Seite-Page 5
View-Aussicht-Vue RAFTERS PLAN - DACHSPARREN - PLAN DE CHEVRON		Mööt CHEVRON
Material 44x135		Date-Datum-Date 24.03.2021
Joonestaja EJ	File	

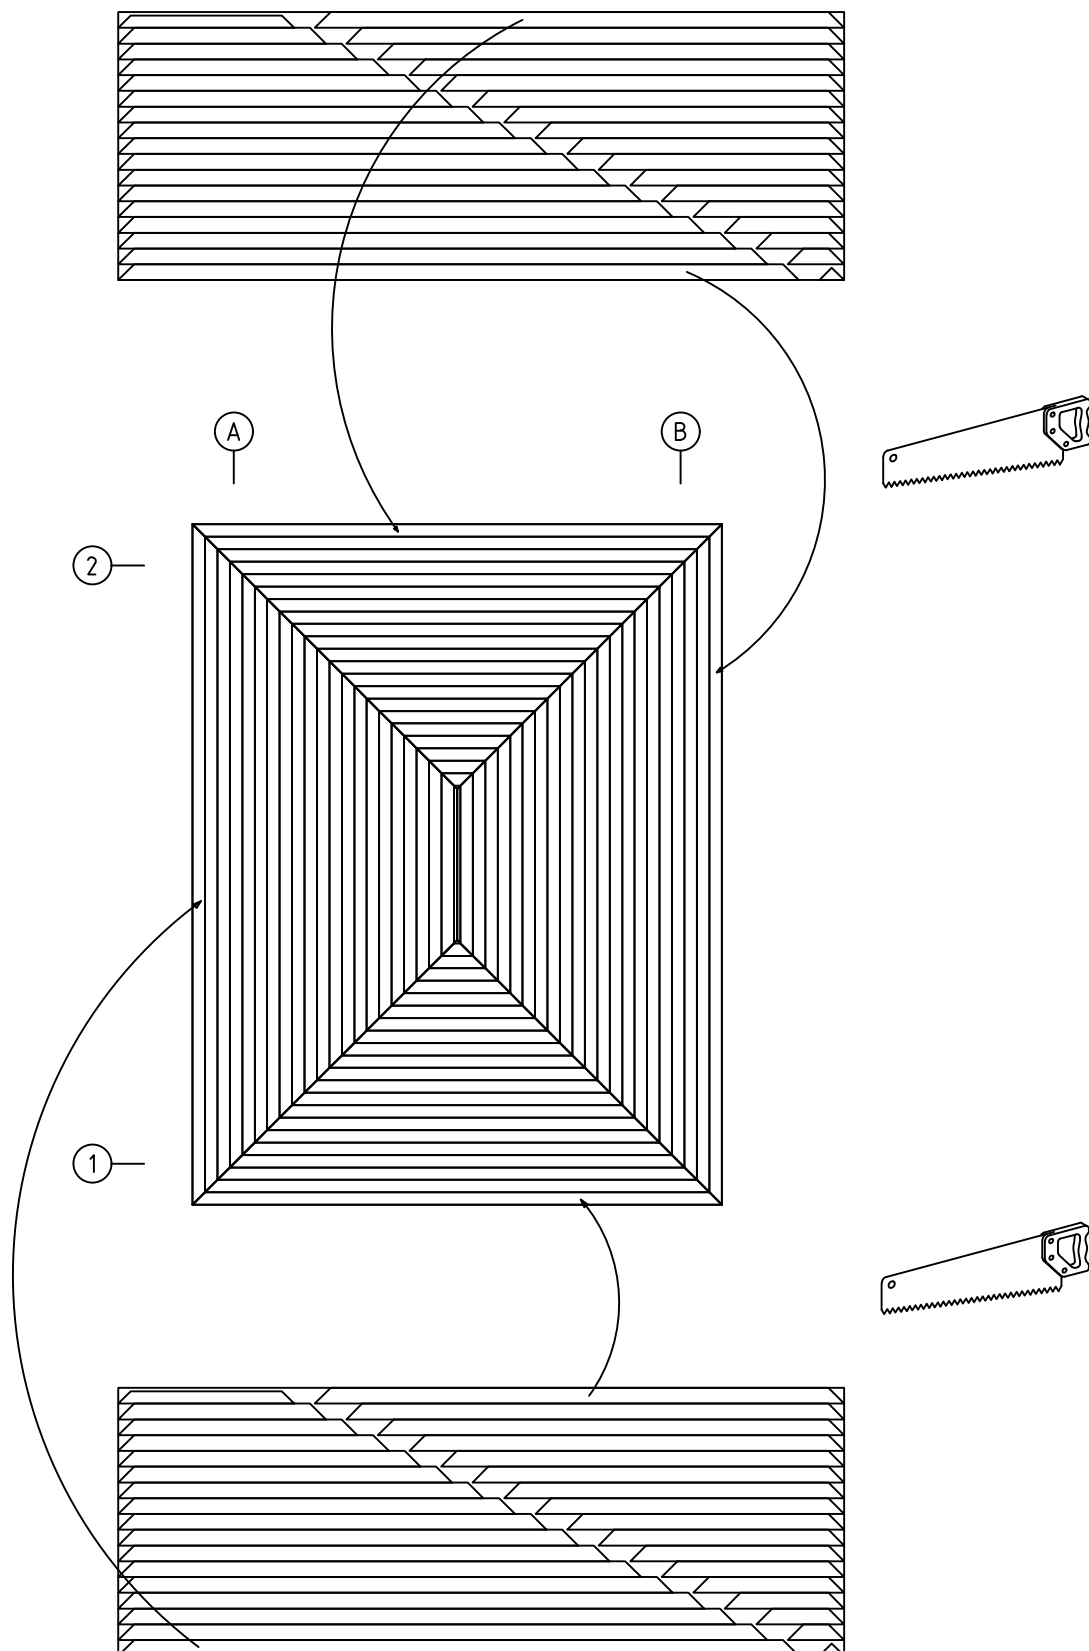


Name-Name-Nom 4404230		Page-Seite-Page 6
View-Aussicht-Vue ROOF PLAN-DACH-PLAN-PLAN DU TOIT		Mõõt 1:50
Material 44x135		Date-Datum-Date 24.03.2021
Joonestaja E J	File	

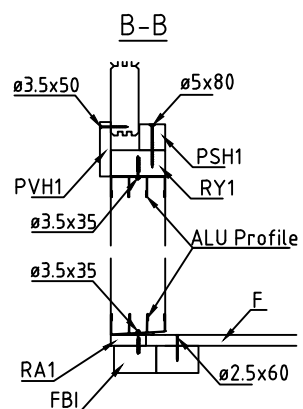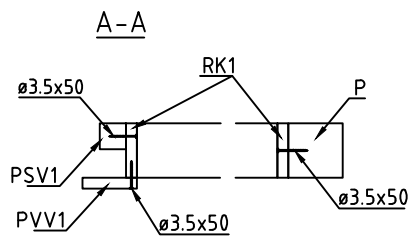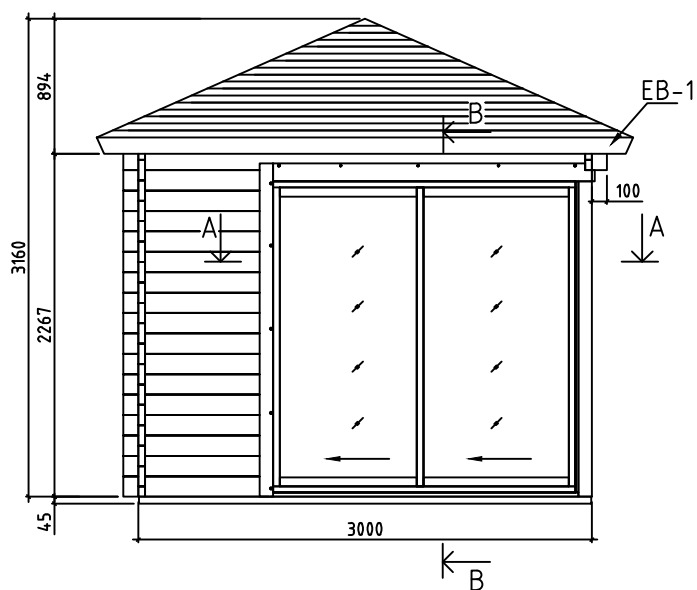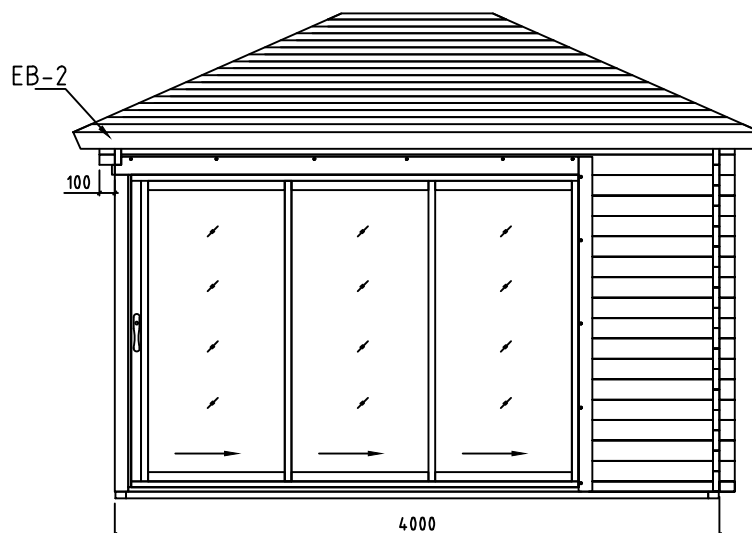


Name-Name-Nom	4404230	Page-Seite-Page	7
View-Aussicht-Vue	VIEWS-ANSICHTEN-VUE DES MURS	Mõõt	1:50
Material	44x135	Date-Datum-Date	24.03.2021
Joonestaja	EJ	File	





















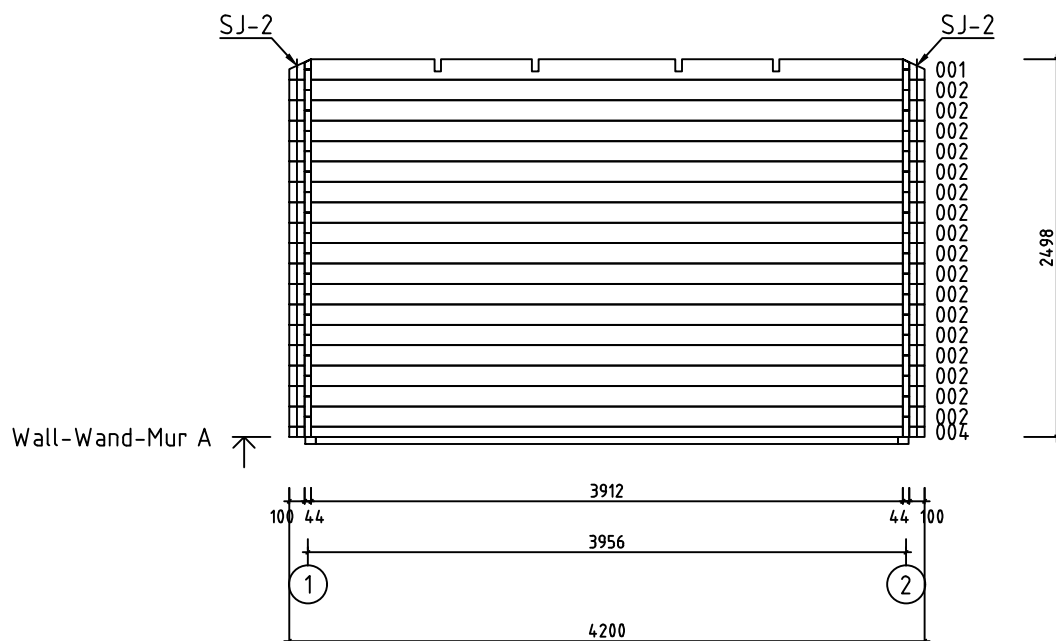






Name-Name-Nom 4404230		Page-Seite-Page 8
View-Aussicht-Vue Wall-Wand-Mur A		Mõõt 1:50
Material 44x135		Date-Datum-Date 24.03.2021
Joonestaja E J	File	





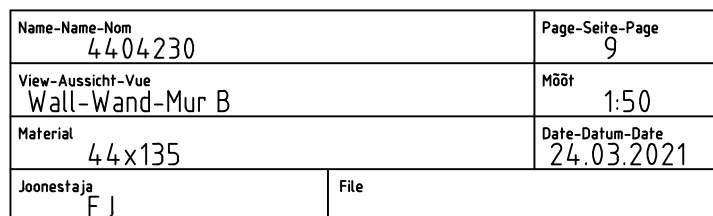


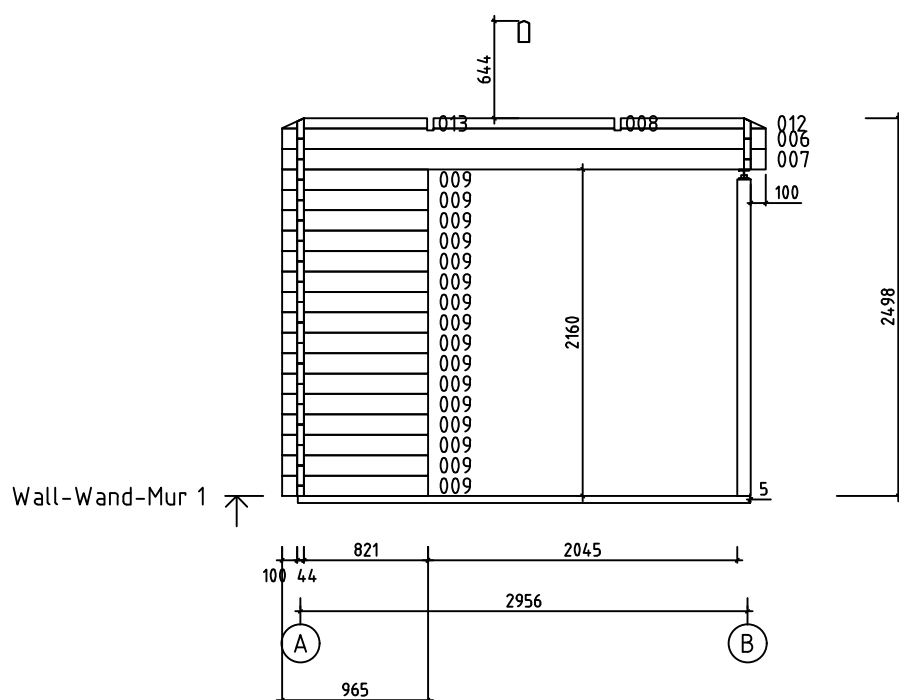

Name-Name-Nom 4404230		Page-Seite-Page 10
View-Aussicht-Vue Wall-Wand-Mur 1		Mõõt 1:50
Material 44x135		Date-Datum-Date 24.03.2021
Joonestaja EJ	File	

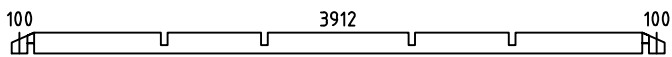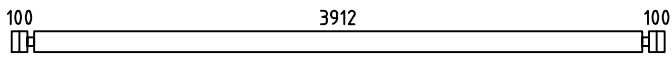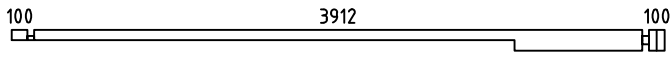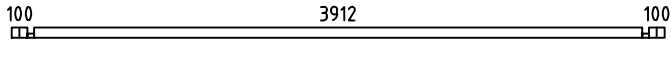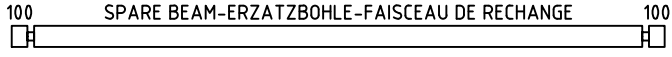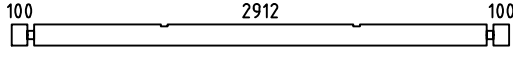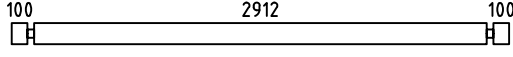 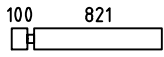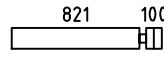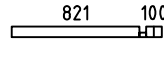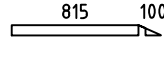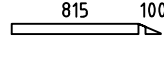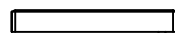  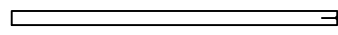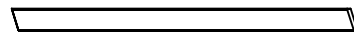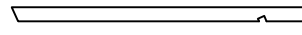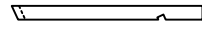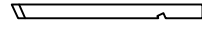Pos	4404230 Piece list - Stückliste - Liste des pieces	Q.	P (mm)	L (mm)
001		2	44x135	4200
002		18	44x135	4200
003		1	44x135	4200
004		1	44x68	4200
005	 SPARE BEAM-ERZATZBOHLE-FAISCEAU DE RECHANGE	1	44x135	4200
006		2	44x135	3200
007		18	44x135	3200
008		2	44x68	1195
009		16	44x135	965
010		15	44x135	965
011		1	44x68	965
012		2	44x68	959
013		2	44x68	959
RB1	 RIDGE BOARD - DACHPFETTEN - FAITAGE	1	70x140	1061
FBI1	 FOUNDATION - FUNDAMENT - FONDATION (IMM)	6	70x45	3850
FBI2	 FOUNDATION - FUNDAMENT - FONDATION (IMM)	2	70x45	2990
P1	 POST - PFOSTEN - POTEAU	1	90x90	2095
FR4	 RAFTER - DACHSPARREN - CHEVRON	4	43x140	2179
FR5	 RAFTER - DACHSPARREN - CHEVRON	4	43x90	1875
FR3	 RAFTER - DACHSPARREN - CHEVRON	4	43x90	1227
FR2	 RAFTER - DACHSPARREN - CHEVRON	4	43x90	1227
FR1	 RAFTER - DACHSPARREN - CHEVRON	8	43x90	273
RA2	 COVERING MOULDING - DECKUNGSPROFIL - PROFILS DE FINITION (IMM)	1	18x43	3036
RA1	 COVERING MOULDING - DECKUNGSPROFIL - PROFILS DE FINITION (IMM)	1	18x43	2036
RY2	 COVERING MOULDING - DECKUNGSPROFIL - PROFILS DE FINITION	1	43x90	3000
Name-Name-Nom 4404230		Date-Datum-Date 24.03.2021	Page-Seite-Page 1/3	

    Pos	4404230 Piece list - Stückliste - Liste des pieces	Q.	P (mm)	L (mm)
RY1	COVERING MOULDING - DECKUNGSPROFIL - PROFILS DE FINITION 	1	43x90	2000
RK1	COVERING MOULDING - DECKUNGSPROFIL - PROFILS DE FINITION 	4	18x90	2110
PVH2	FASCIA BOARDS - ZIERLEISTEN - BAGUETTE DE BORDURE 	1	120x18	3126
PVH1	FASCIA BOARDS - ZIERLEISTEN - BAGUETTE DE BORDURE 	1	120x18	2108
PVV1	FASCIA BOARDS - ZIERLEISTEN - BAGUETTE DE BORDURE 	2	90x18	2205
PSH2	FASCIA BOARDS - ZIERLEISTEN - BAGUETTE DE BORDURE 	1	43x43	3100
PSH1	FASCIA BOARDS - ZIERLEISTEN - BAGUETTE DE BORDURE 	1	43x43	2100
PSV1	FASCIA BOARDS - ZIERLEISTEN - BAGUETTE DE BORDURE 	2	43x43	2110
F-1	FLOOR BOARDS-FUSSBODENBRETTER-LAME DE PLANCHER  or-oder-ou	45+1 35+1	88x18 114x18	2906
R-1	ROOF BOARDS - DACHBRETTER - VOLIGES  or-oder-ou	44+4 34+4	88x18 114x18	4800
FF-1	FLOOR FILLET-FUSSBODENLEISTE - CORNIERE DE FINITION DU PLANCHER 		18x35	15 m.
EB-1	EAVES BOARD - TRAUFBRETT - BANDEAU DE TOIT 	2	18x120	3515
EB-2	EAVES BOARD - TRAUFBRETT - BANDEAU DE TOIT 	2	18x120	4550
SJ-1	TREADED ROD M10 - GEWINDESTANGE M10 - TIGE FILETÉE M10 	1		320
SJ-2	TREADED ROD M10 - GEWINDESTANGE M10 - TIGE FILETÉE M10 	3		2480
HS	SCREW FOR DOOR JAMB - SCHRAUBE FÜR TÜRRAHMEN - VIS DE FIXATION POUR MONTANT DE PORTE 	34	ø4.5x50	
HS	SCREW FOR COVERING MOULDING - SCHRAUBEN FÜR DECKUNGSPROFIL - VIS DE FIXATION POUR PROFILS DE FINITION 	40	ø4.5x50	
HS	SCREW FOR EAVES BOARDS (EB) - SCHRAUBEN FÜR TRAUFBRETTER (EB) - VIS DE FIXATION POUR BANDEAU DE TOIT (EB) 	48	ø4.5x50	
HS	SCREW FOR POST HEIGHT ADJUSTMENT (PR) - SCHRAUBEN FÜR REGULIERUNGSSCHRAUBE FÜR PFOSTEN (PR) - VIS DE FIXATION DE SUPPORT RÉGLABLE DE POTEAU (PR) 	8	ø4.5x50	
HS	SCREW FOR POST (P) - SCHRAUBEN FÜR PFOSTEN (P) - VIS DE FIXATION DES POTEAUX (P) 	2	ø4.5x70	
HS	SCREW FOR COVERING MOULDING - SCHRAUBEN FÜR DECKUNGSPROFIL - VIS DE FIXATION POUR PROFILS DE FINITION 	20	ø4.5x80	
HS	SCREW FOR 1. WALL BEAM - SCHRAUBE FÜR 1. BOHLENREIHE - VIS DE FIXATION DES FONDATIONS 	4	ø5x120	
HS	SCREW FOR FUNDAMENT (FBI) - SCHRAUBEN ZUR BEFESTIGUNG FUNDAMENT (FBI) - VIS POUR FONDATION (FBI) 	24	ø5x120	
HS	SCREW FOR RAFTER (FR) - SCHRAUBEN ZUR BEFESTIGUNG DACHSPARREN (FR) - VIS POUR CHEVRON (FR) 	20	ø5x120	
HS	SCREW FOR Pos.003 - SCHRAUBEN FÜR Pos.003 - VIS POUR Pos.003 	3	ø5x120	
Name-Name-Nom 4404230		Date-Datum-Date 24.03.2021	Page-Seite-Page 2/3	

   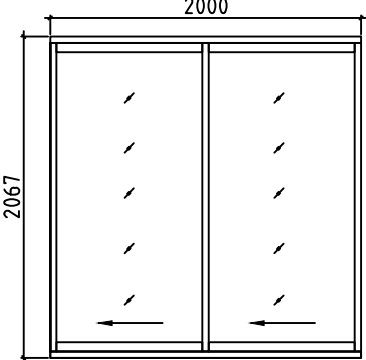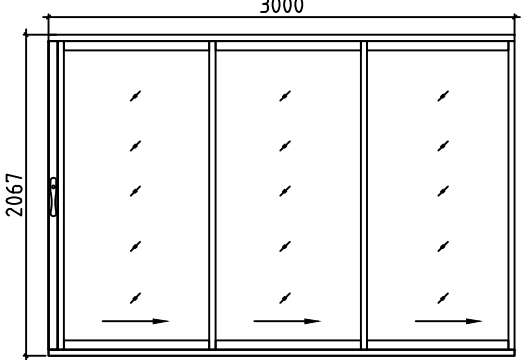Pos	4404230 Piece list - Stückliste - Liste des pieces	Q.	P (mm)	L (mm)
HS	SCREW FOR 1. WALL BEAM - SCHRAUBE FÜR 1. BOHLENREIHE - VIS DE FIXATION DES FONDATIONS 	3	ø6x160	
HS	SCREW FOR RAFTER (FR) - SCHRAUBEN ZUR BEFESTIGUNG DACHSPARREN (FR) - VIS POUR CHEVRON (FR) 	16	ø6x160	
HS	SCREW FOR FIXING ALU PROFILE -SCHRAUBEN FÜR BEFESTIGUNG ALU PROFIL- VIS DE FIXATION ALU PROFIL 	20	ø3.5x35	
HB	HAMMER BLOCK - SCHLAGHOLZ - CALLE DE FRAPPE 	2		
NF	ZN NAIL FOR ROOF - ZN NÄGEL FÜR DACHBRETTER - POINTE POUR TOIT 	460	ø2.5x60	
NF	ZN NAIL FOR FLOOR - ZN NÄGEL FÜR FUSSBODENBRETTER - CLOUS POUR PLANCHER 	290	ø2.5x60	
NF	ZN NAIL FOR FLOOR FILLETS - ZN NÄGEL FÜR FUSSBODENLEISTEN - POINTE POUR PANNEAUX DE PLANCHER 	28	ø2x40	
PR	POST HEIGHT ADJUSTMENT - REGULIERUNGSSCHRAUBE FÜR PFOSTEN - SUPPORT RÉGLABLE DE POTEAU 	1		
	DOOR-TÜR-PORTE, ALU L 	1	2000x2067	
	DOOR-TÜR-PORTE, ALU R 	1	3000x2067	
Name-Name-Nom 4404230		Date-Datum-Date 24.03.2021		Page-Seite-Page 3/3