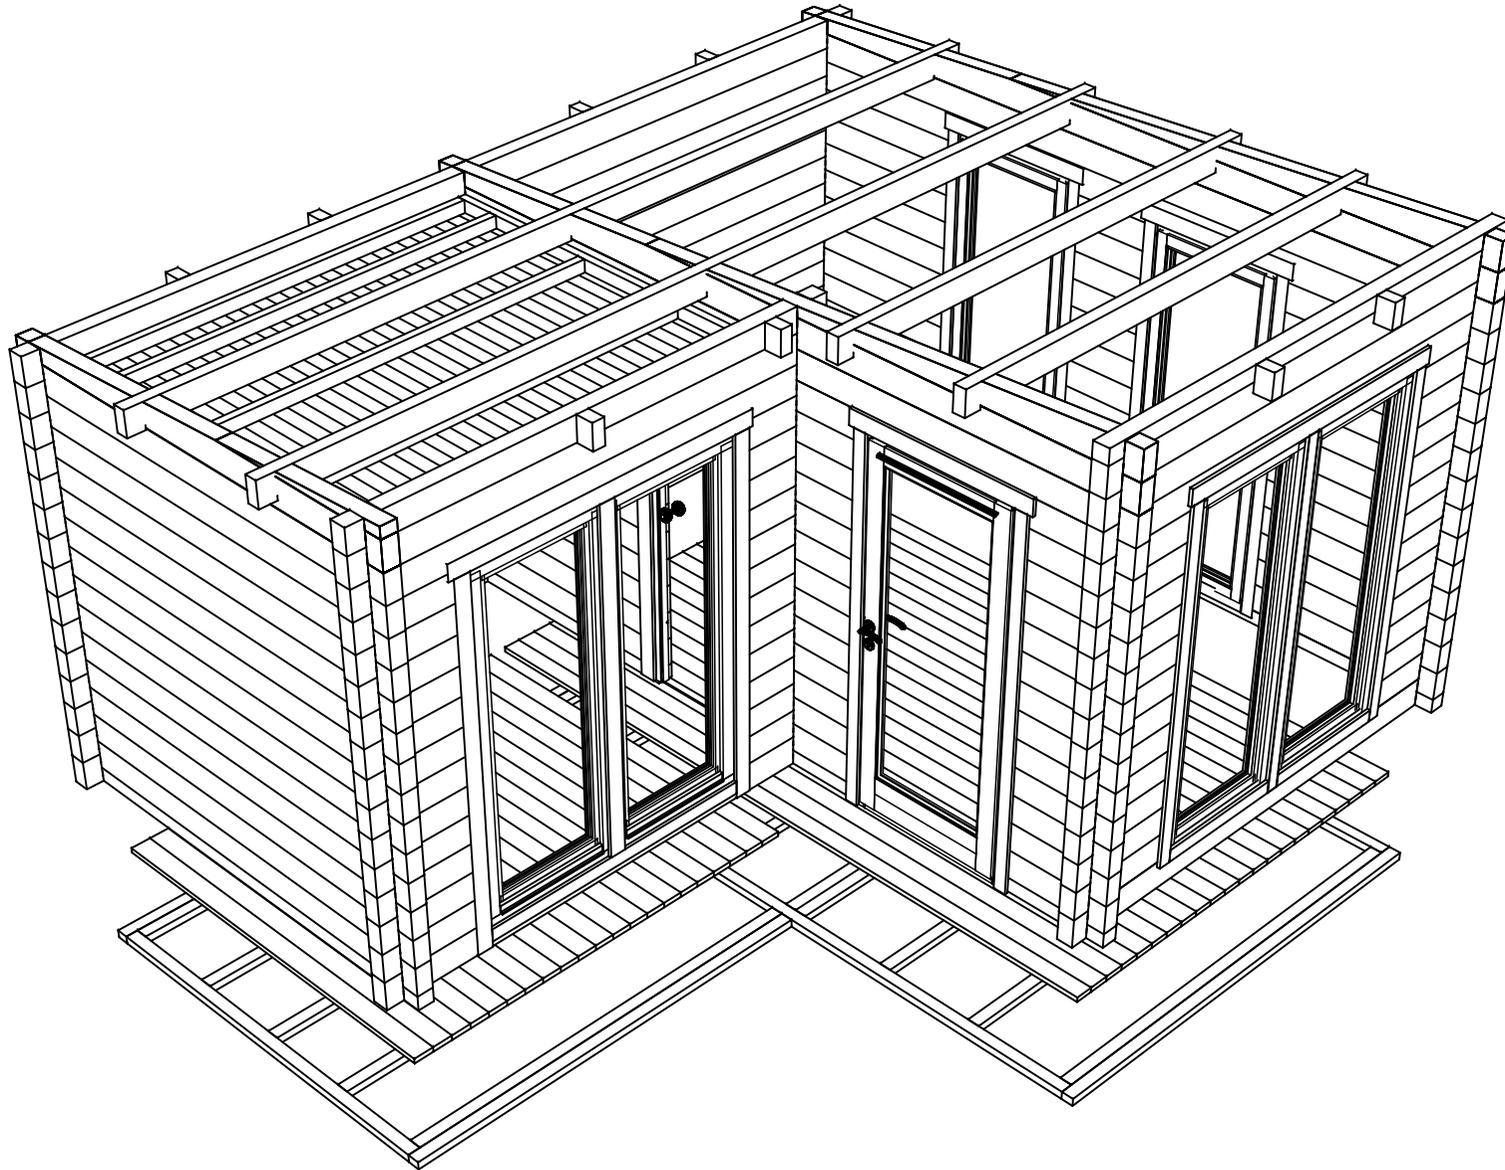
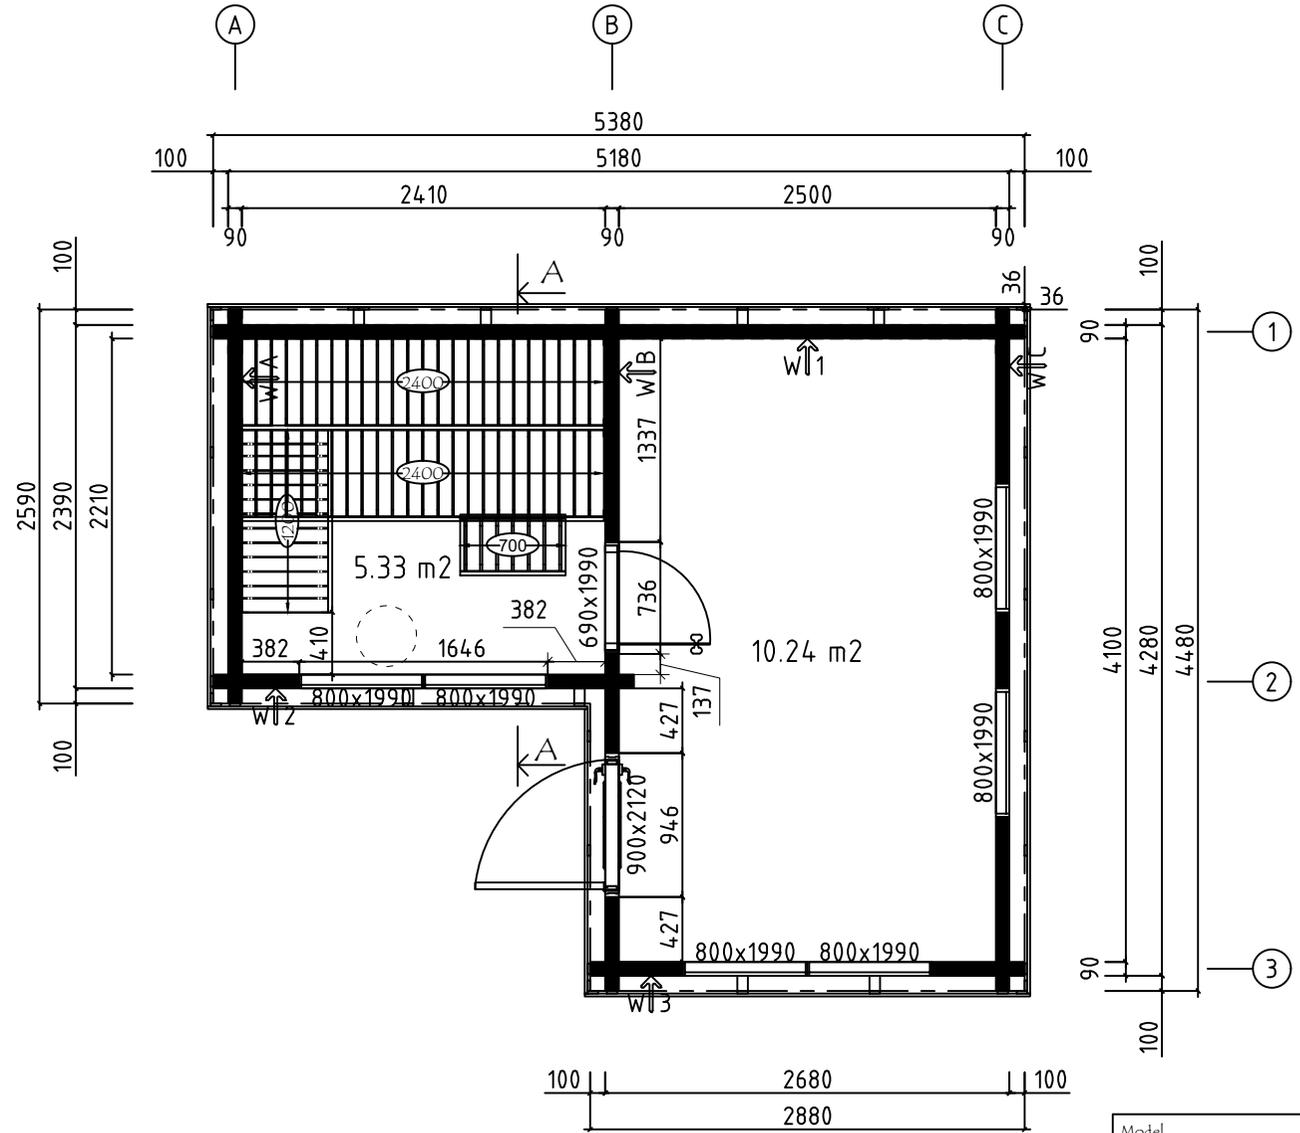


| | | | |
|-------------------|---------|---------------|-------------|
| Model | 9001160 | Seite/Page | 1 |
| Zeichnung/Drawing | 3D | Maßstab/Scale | |
| Profil/Profile | 90x160 | Datum/Date | 30.01.2024 |
| Zeichner/Drafter | SRM | File | 9001160.dwg |

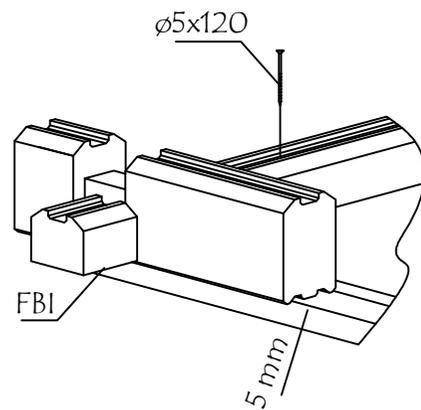
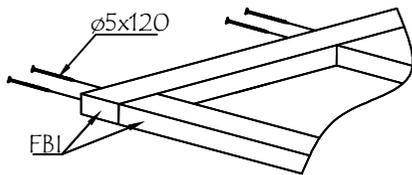
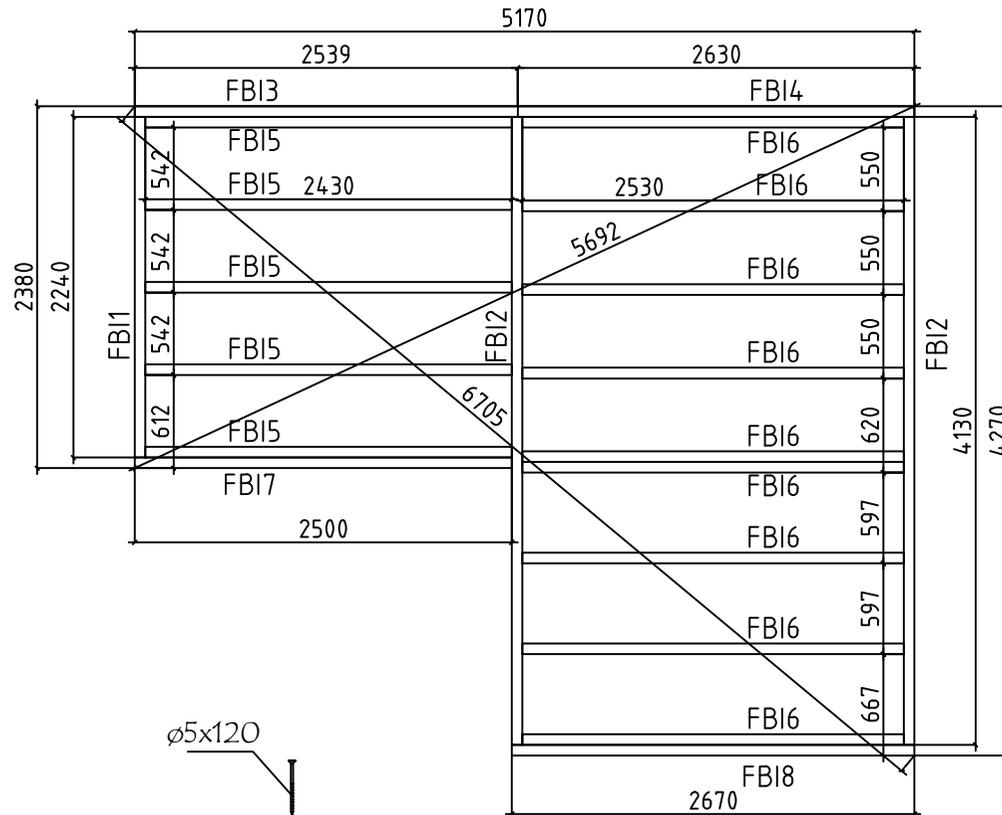


| | | | |
|-------------------|---------|---------------|-------------|
| Model | 9001160 | Seite/Page | 2 |
| Zeichnung/Drawing | 3D | Maßstab/Scale | |
| Profil/Profile | 90x160 | Datum/Date | 30.01.2024 |
| Zeichner/Drafter | SRM | File | 9001160.dwg |

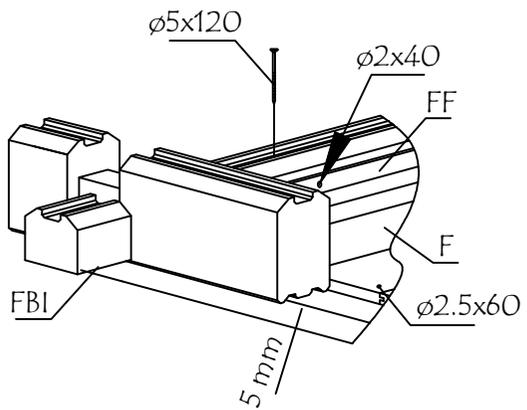
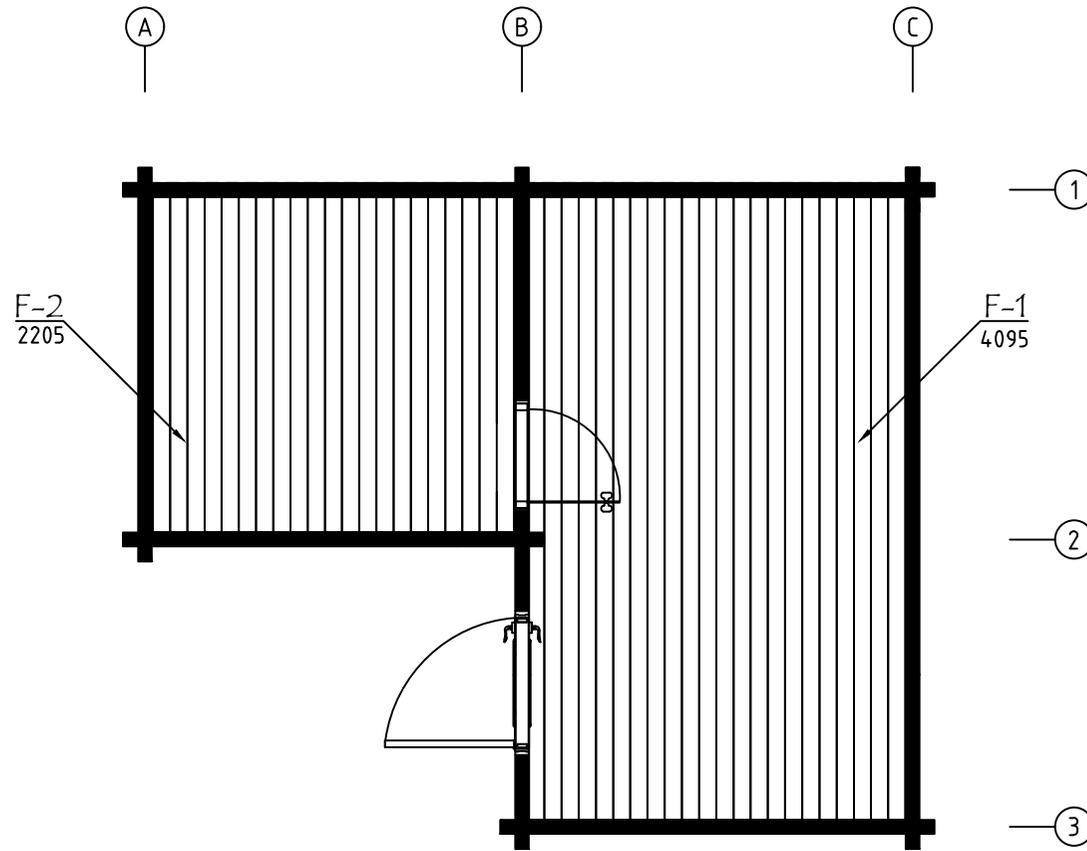
H = 1.700 m
TOTAL: 15.57 m²



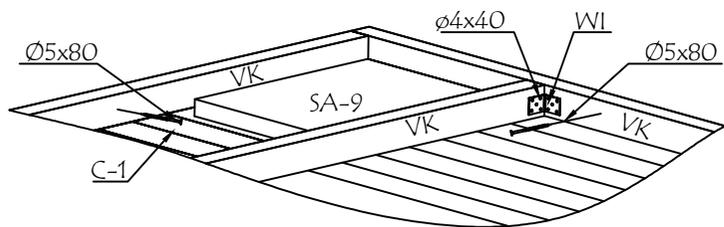
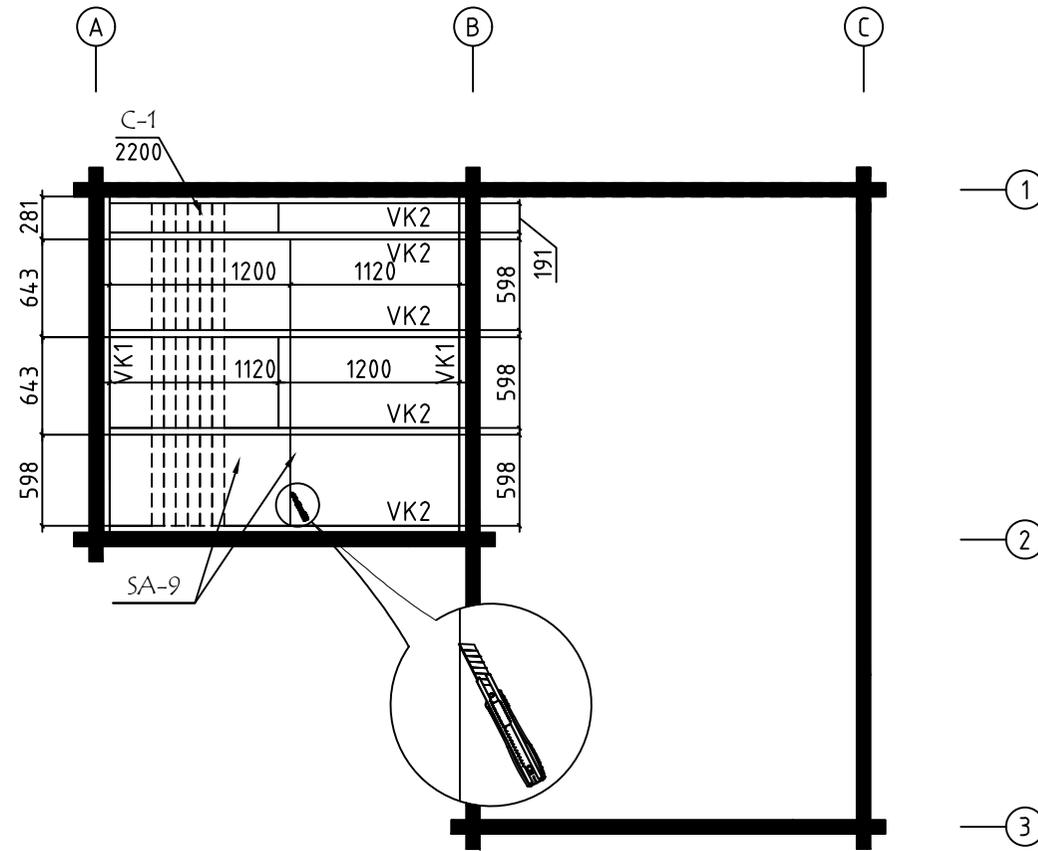
| | | | |
|-------------------|------------------------|---------------|-------------|
| Model | 9001160 | Seite/Page | 3 |
| Zeichnung/Drawing | GRUNDPLAN - GROUNDPLAN | Maßstab/Scale | 1:50 |
| Profil/Profile | 90x160 | Datum/Date | 30.01.2024 |
| Zeichner/Drafter | SRM | File | 9001160.dwg |



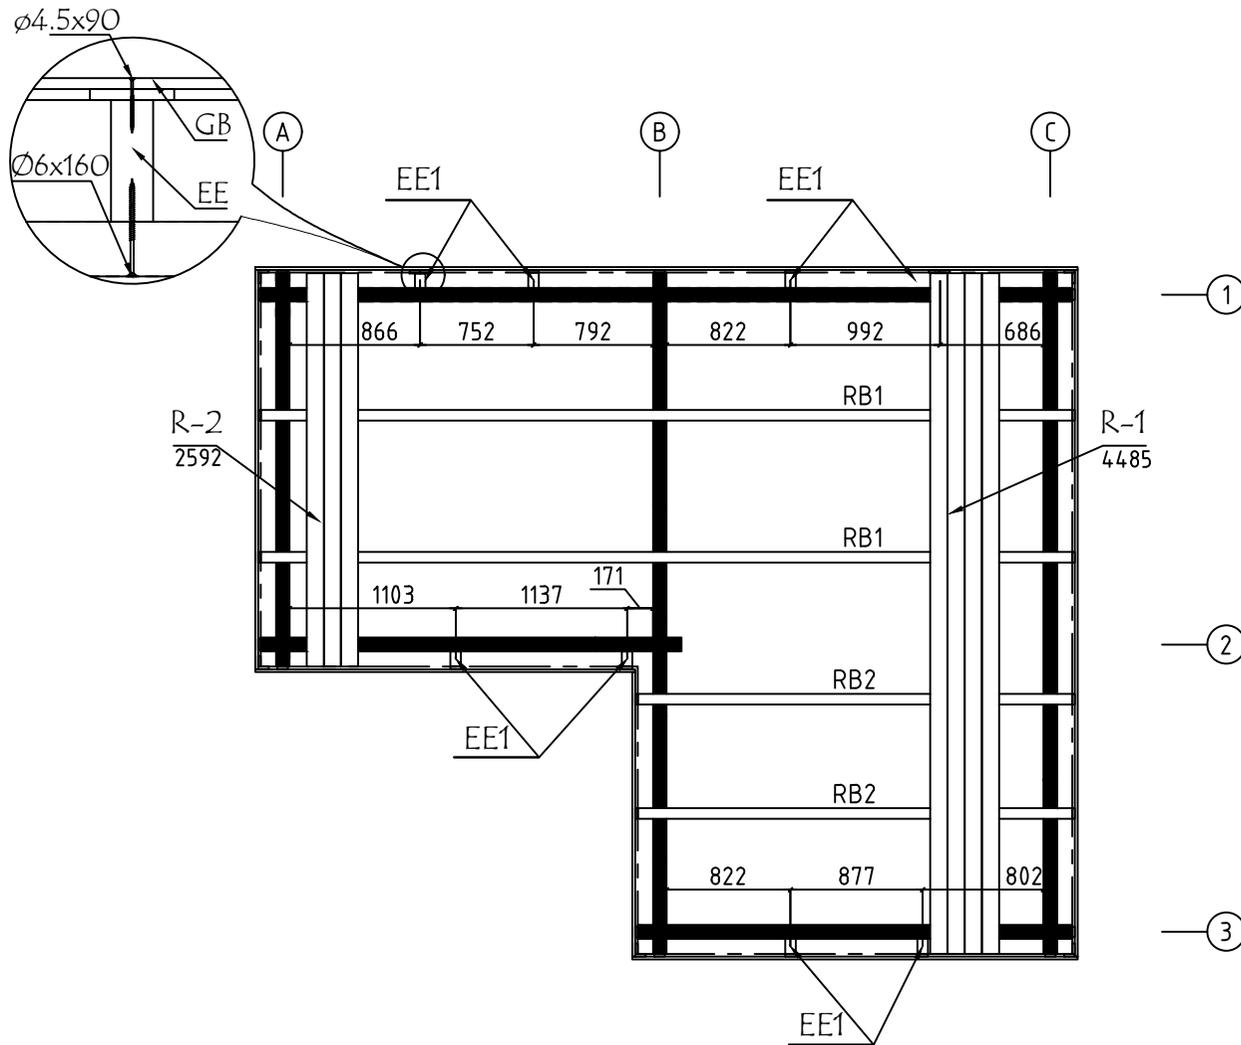
| | | | |
|-------------------|---|---------------|-------------|
| Model | 9001160 | Seite/Page | 4 |
| Zeichnung/Drawing | FUNDAMENTHOLZ (IMM) - FOUNDATION BEAM (IMM) | Maßstab/Scale | 1:50 |
| Profil/Profile | 70x45 | Datum/Date | 30.01.2024 |
| Zeichner/Drafter | SRM | File | 9001160.dwg |



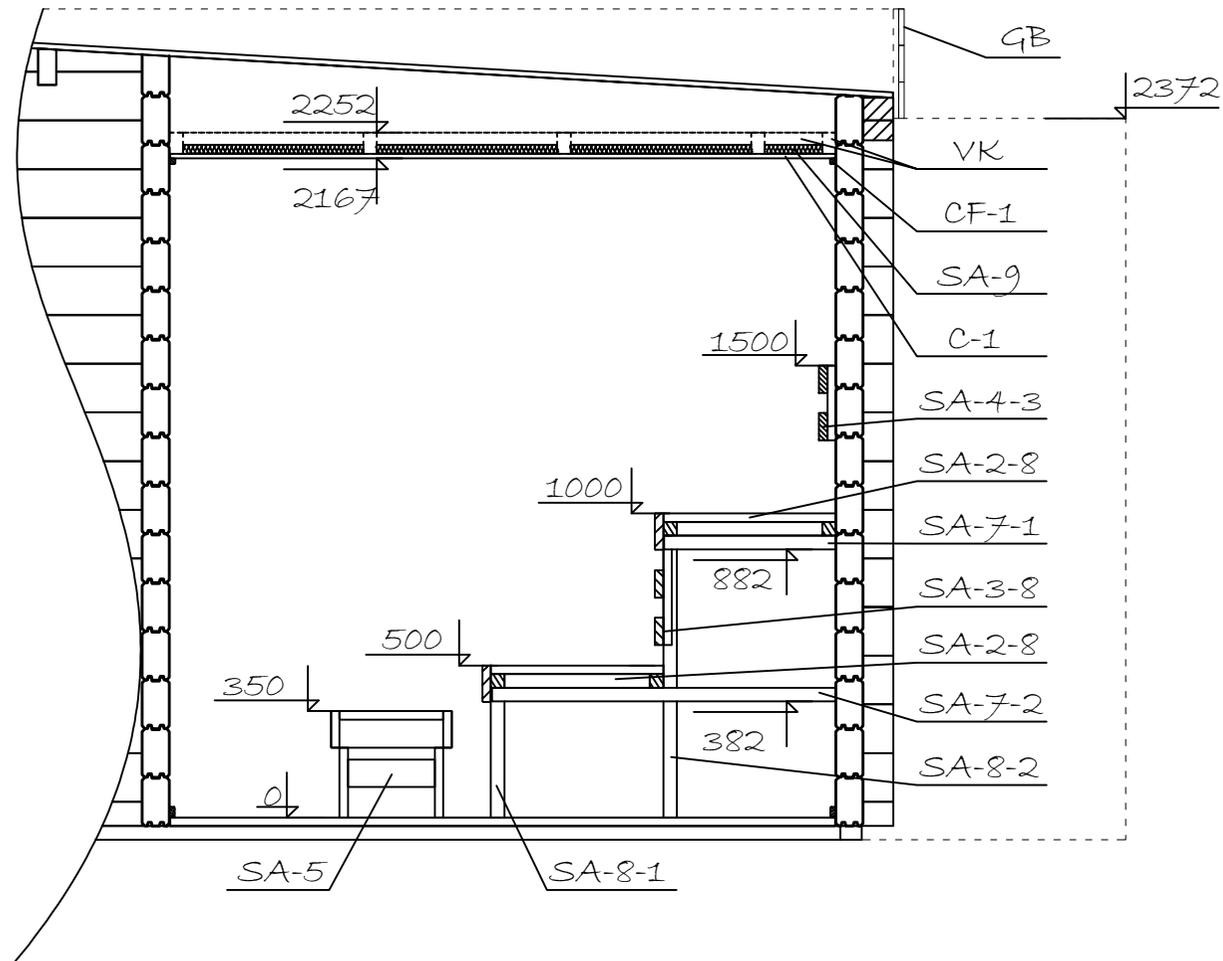
| | | | |
|-------------------|-------------------------------|---------------|-------------|
| Model | 9001160 | Seite/Page | 5 |
| Zeichnung/Drawing | FUSSBODENBRETTER-FLOOR BOARDS | Maßstab/Scale | 1:50 |
| Profil/Profile | 114x28 | Datum/Date | 30.01.2024 |
| Zeichner/Drafter | SRM | File | 9001160.dwg |



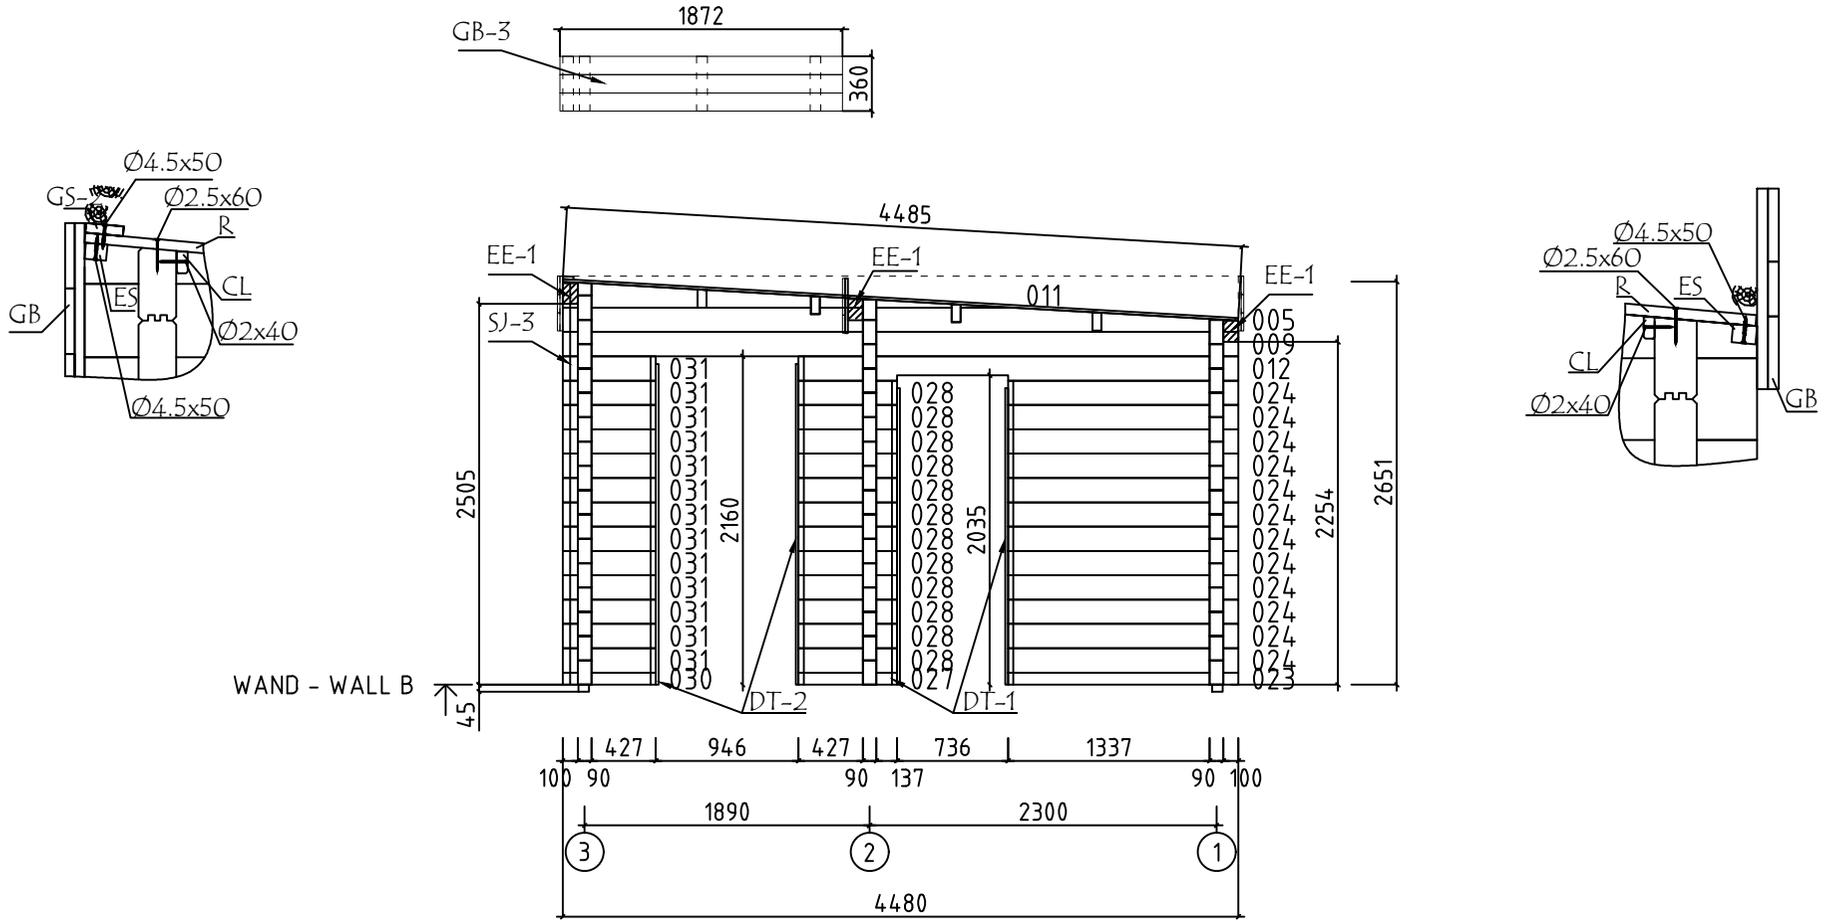
| | | | |
|-------------------|------------------------------------|---------------|-------------|
| Model | 9001160 | Seite/Page | 6 |
| Zeichnung/Drawing | SAUNA DECKENBRETTER-CEILING BOARDS | Maßstab/Scale | 1:50 |
| Profil/Profile | 80x15 / 45x70 | Datum/Date | 30.01.2024 |
| Zeichner/Drafter | SRM | File | 9001160.dwg |



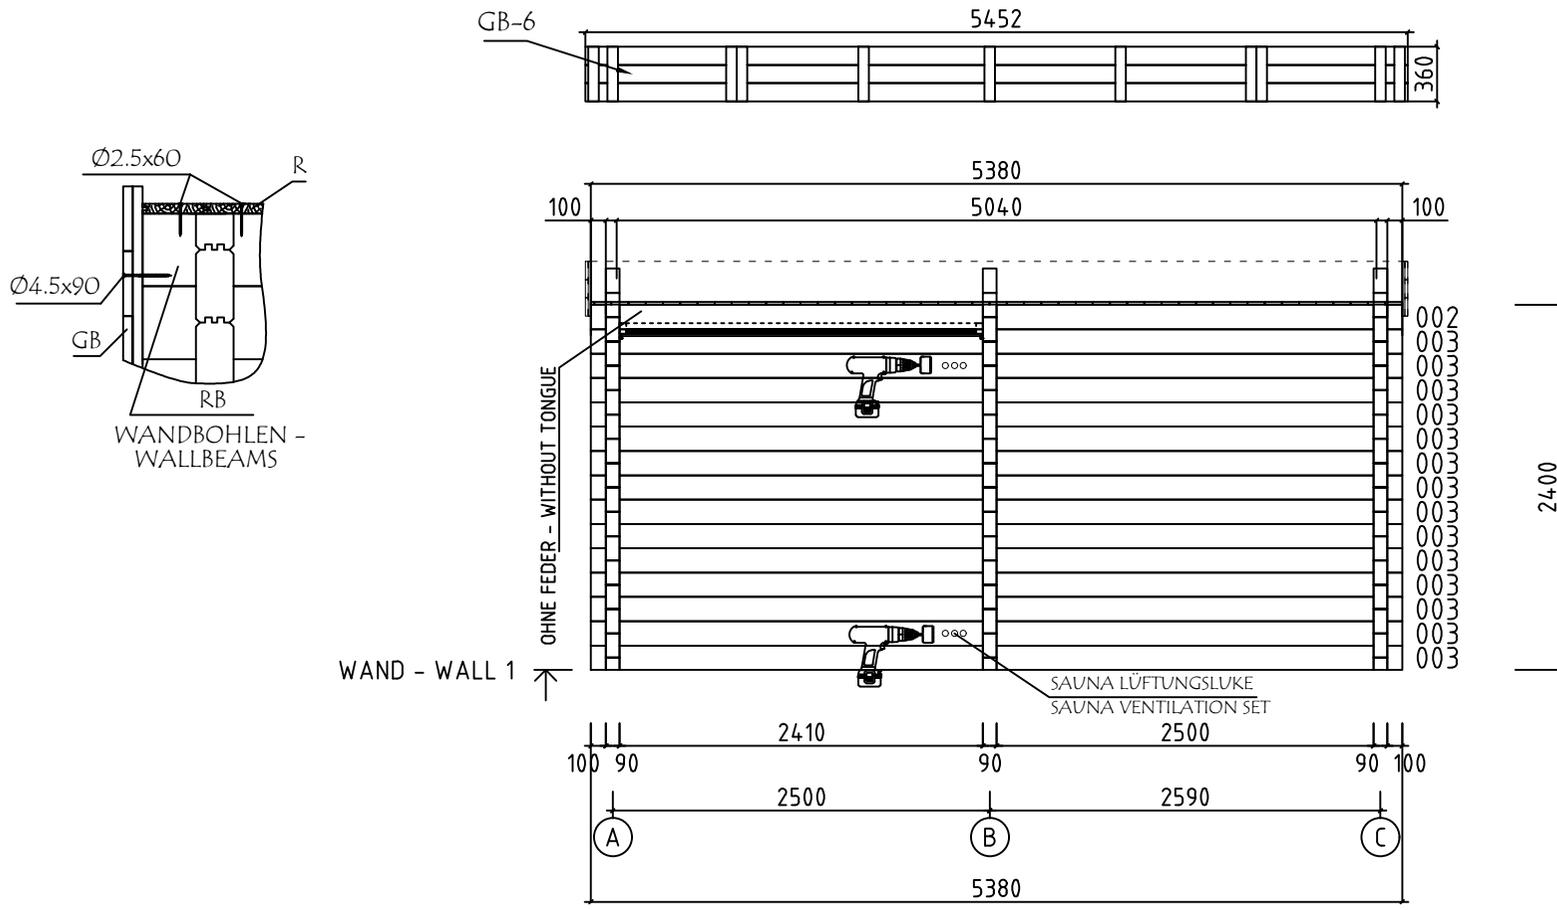
| | | | |
|-------------------|-------------------------------|---------------|-------------|
| Model | 9001160 | Seite/Page | 7 |
| Zeichnung/Drawing | DÄCHBRETTER - ROOF BOARDS | Maßstab/Scale | 1:50 |
| Profil/Profile | 88x18 oder-or 114x18 / 70x140 | Datum/Date | 30.01.2024 |
| Zeichner/Drafter | SRM | File | 9001160.dwg |



| | | | |
|-------------------|-------------------|---------------|-------------|
| Model | 9001160 | Seite/Page | 8 |
| Zeichnung/Drawing | SCHNITT A - CUT A | Maßstab/Scale | 1:50 |
| Profil/Profile | 90x160 | Datum/Date | 30.01.2024 |
| Zeichner/Drafter | SRM | File | 9001160.dwg |

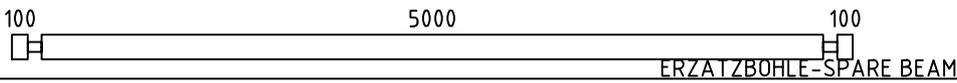
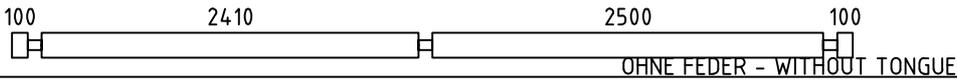
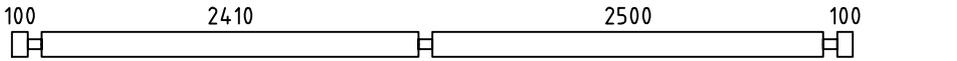
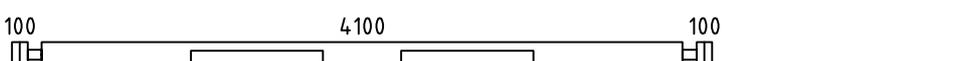
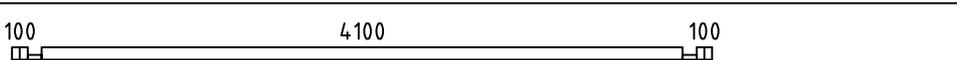
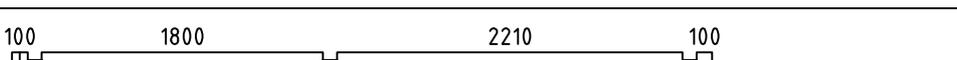
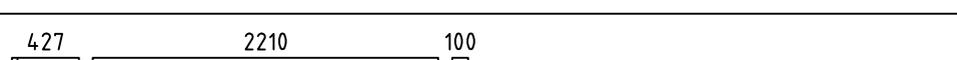
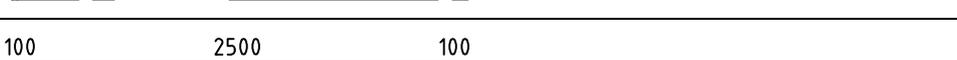
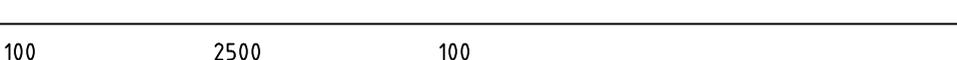
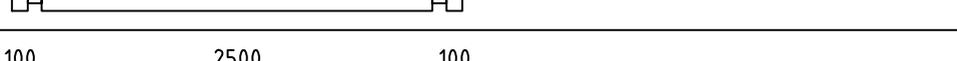
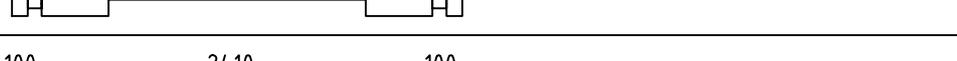
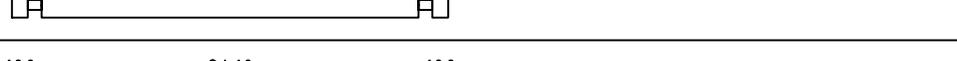
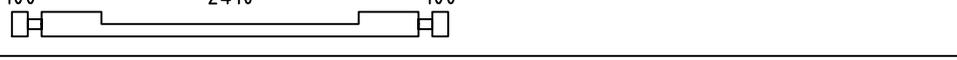
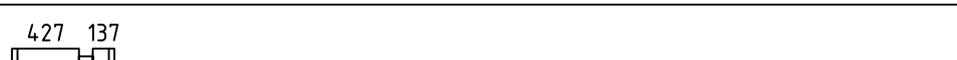


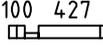
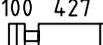
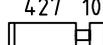
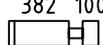
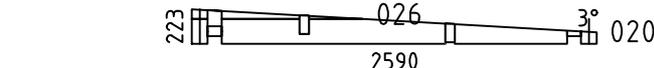
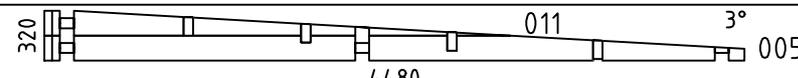
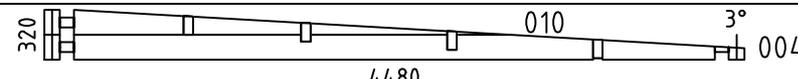
 
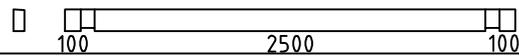
| | | | |
|-------------------|---------------|---------------|-------------|
| Model | 9001160 | Seite/Page | 10 |
| Zeichnung/Drawing | WAND - WALL B | Maßstab/Scale | 1:50 |
| Profil/Profile | 90x160 | Datum/Date | 30.01.2024 |
| Zeichner/Drafter | SRM | File | 9001160.dwg |

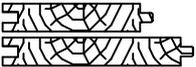
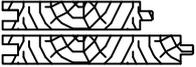
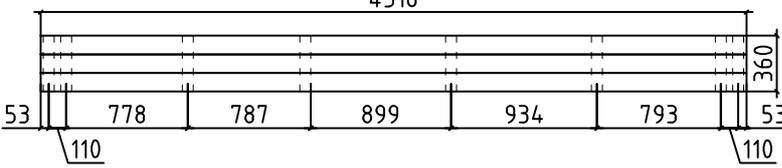
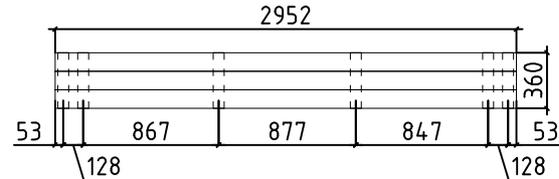
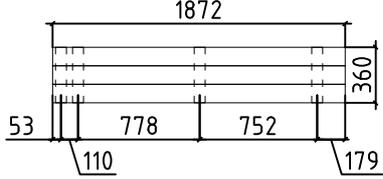


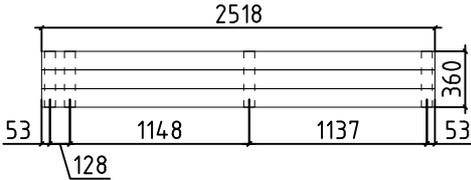
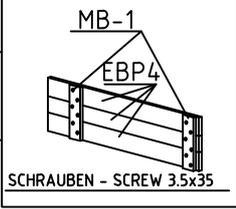
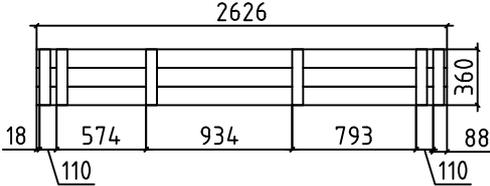
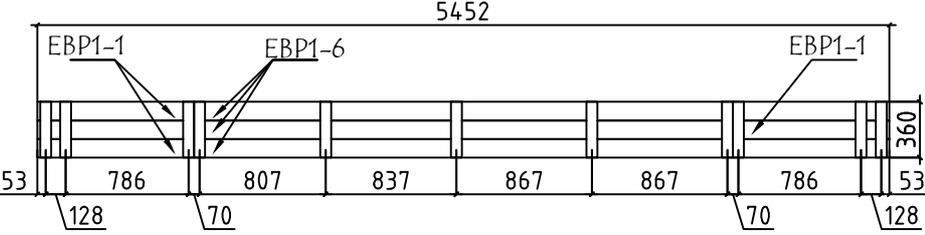
Bitte achten Sie darauf dass die Lüftungsöffnungen von innen nicht mit der Saunabank bedeckt werden!
 Please make sure that the ventilation openings are not covered from the inside with the sauna bench!

 
 
| | | | |
|-------------------|---------------|---------------|-------------|
| Model | 9001160 | Seite/Page | 12 |
| Zeichnung/Drawing | WAND - WALL 1 | Maßstab/Scale | 1:50 |
| Profil/Profile | 90x160 | Datum/Date | 30.01.2024 |
| Zeichner/Drafter | SRM | File | 9001160.dwg |

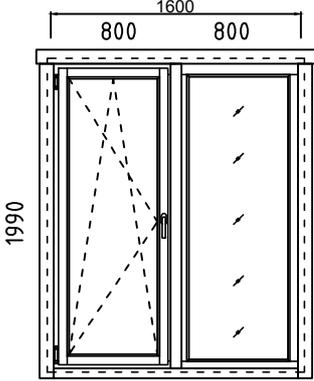
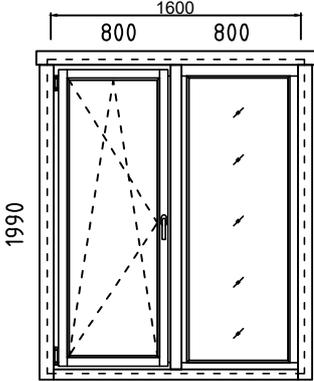
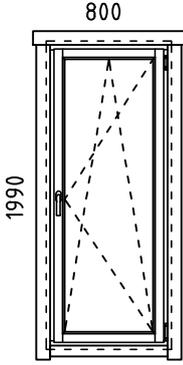
| Pos | Bestimmung-Specification 9001160 | Stck. Pcs. | Profil Profile (mm) | Länge Length (mm) |
|-----|---|---------------|---------------------------|-------------------------|
| 001 |  ERZATZBOHLE - SPARE BEAM | 1 | 90x160 | 5380 |
| 002 |  OHNE FEDER - WITHOUT TONGUE | 1 | 90x160 | 5380 |
| 003 |  | 14 | 90x160 | 5380 |
| 006 |  | 1 | 90x160 | 4480 |
| 007 |  | 1 | 90x160 | 4480 |
| 008 |  | 1 | 90x80 | 4480 |
| 009 |  | 1 | 90x160 | 4480 |
| 012 |  | 1 | 90x160 | 2917 |
| 013 |  | 1 | 90x85 | 2880 |
| 014 |  | 3 | 90x160 | 2880 |
| 015 |  | 1 | 90x160 | 2880 |
| 016 |  | 1 | 90x137 | 2790 |
| 017 |  | 1 | 90x160 | 2790 |
| 018 |  | 1 | 90x160 | 2790 |
| 019 |  | 1 | 90x160 | 2790 |
| 021 |  | 14 | 90x160 | 2590 |
| 022 |  | 1 | 90x80 | 2590 |
| 023 |  | 1 | 90x80 | 1527 |
| 024 |  | 12 | 90x160 | 1527 |
| 025 |  | 24 | 90x160 | 1144 |
| 027 |  | 1 | 90x80 | 654 |
| 028 |  | 12 | 90x160 | 654 |
| 029 |  | 12 | 90x160 | 617 |

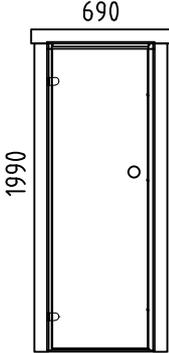
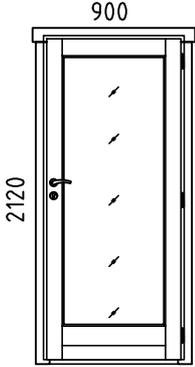
| Pos | Bestimmung-Specification 9001160 | Stck. Pcs. | Profil Profile (mm) | Länge Length (mm) |
|---|--|---------------|---------------------------|-------------------------|
| 030 | 100 427  | 1 | 90x80 | 617 |
| 031 | 100 427  | 13 | 90x160 | 617 |
| 032 | 427 100  | 12 | 90x160 | 617 |
| 033 | 382 100  | 24 | 90x160 | 572 |
| 034 |  | 12 | 90x160 | 500 |
| SH | SCHLAGHOLZ - HAMMER BLOCK 90 MM  | 2 | 90x160 | 300 |
| WA-1 |  | 1 | 90x223 | 2590 |
| WB-1 |  | 1 | 90x320 | 4480 |
| WC-1 |  | 1 | 90x320 | 4480 |
| FBI2 | FUNDAMENTHOLZ (IMM) - FOUNDATION BEAM (IMM)  | 2 | 70x45 | 4130 |
| FBI8 | FUNDAMENTHOLZ (IMM) - FOUNDATION BEAM (IMM)  | 1 | 70x45 | 2670 |
| FBI4 | FUNDAMENTHOLZ (IMM) - FOUNDATION BEAM (IMM)  | 1 | 70x45 | 2630 |
| FBI3 | FUNDAMENTHOLZ (IMM) - FOUNDATION BEAM (IMM)  | 1 | 70x45 | 2540 |
| FBI6 | FUNDAMENTHOLZ (IMM) - FOUNDATION BEAM (IMM)  | 9 | 70x45 | 2530 |
| FBI7 | FUNDAMENTHOLZ (IMM) - FOUNDATION BEAM (IMM)  | 1 | 70x45 | 2500 |
| FBI5 | FUNDAMENTHOLZ (IMM) - FOUNDATION BEAM (IMM)  | 5 | 70x45 | 2430 |
| FBI1 | FUNDAMENTHOLZ (IMM) - FOUNDATION BEAM (IMM)  | 1 | 70x45 | 2240 |
| EE1 | TRAUELEMENTESTÜTZEN - EAVES ELEMENT SUPPORT  | 8 | 70x140 | 100 |
| RB1 | 100 2410 DACHBALKEN - ROOF BEAM 2500 100  | 2 | 70x140 | 5380 |
| RB2 | DACHBALKEN - ROOF BEAM  | 2 | 70x140 | 2880 |
| DC | SICHTSCHUTZZAUN - LATTICE ASSEMBLY REQUIRED-MONTAGE ERFORDERLICH  | 1 | 1960x61 | 2280 |
| ❗ !!! MONTAGEANLEITUNGEN - ASSEMBLY INSTRUCTIONS Seite/Page M 1/1 | | | | |
| Name | 9001160 | Datum/Date | 30.01.2024 | Seite/Page 2/7 |

| Pos | Bestimmung-Specification 9001160 | | | Stck. Pcs. | Profil Profile (mm) | Länge Length (mm) |
|--------|--|--|---|---------------|---------------------------|-------------------------|
| R-1 | DACHBRETTER - ROOF BOARDS | 88mm or-oder 114mm |  | 33+1 26+1 | 88x18 114x18 | 4485 |
| R-2 | DACHBRETTER - ROOF BOARDS | 88mm or-oder 114mm |  | 29 22 | 88x18 114x18 | 2592 |
| F-1 | FUSSBODENBRETTER-FLOOR BOARDS | |  | 22+1 | 114x28 | 4095 |
| F-2 | FUSSBODENBRETTER-FLOOR BOARDS | |  | 21 | 114x28 | 2205 |
| CL-1 | ABDECKLEISTEN - COVER STRIPS | |   | | 18x35 | 14.0 lfm/rm |
| FF-1 | FUSSBODENLEISTEN FLOOR STRIPS | |   | | 18x35 | 25.0 lfm/rm |
| GB-1 | TRAUFELEMENTE - EAVES ELEMENT | ASSEMBLY REQUIRED-MONTAGE ERFORDERLICH 4516 |  | 1 | 36x360 | 4516 |
| EBP1-7 | TRAUFELEMENTEBRETTER - EAVES ELEMENTBOARDS | |  | 3 | 18x120 | 4516 |
| MB-1 | MONTAGEBRETTER - MOUNTING BOARD | |   SCHRAUBEN - SCREW 3.5x35 | 8 | 70x18 | 360 |
| GB-2 | TRAUFELEMENTE - EAVES ELEMENT | ASSEMBLY REQUIRED-MONTAGE ERFORDERLICH 2952 |  | 1 | 36x360 | 2952 |
| EBP1-5 | TRAUFELEMENTEBRETTER - EAVES ELEMENTBOARDS | |  | 3 | 18x120 | 2952 |
| MB-1 | MONTAGEBRETTER - MOUNTING BOARD | |  | 6 | 70x18 | 360 |
| GB-3 | TRAUFELEMENTE - EAVES ELEMENT | ASSEMBLY REQUIRED-MONTAGE ERFORDERLICH 1872 |  | 1 | 36x360 | 1872 |
| EBP1-2 | TRAUFELEMENTEBRETTER - EAVES ELEMENTBOARDS | |  | 3 | 18x120 | 1872 |
| MB-1 | MONTAGEBRETTER - MOUNTING BOARD | |  | 4 | 70x18 | 360 |
| Name | 9001160 | | | Datum/Date | 30.01.2024 | Seite/Page 3/7 |

| Pos | Bestimmung-Specification 9001160 | Stck. Pcs. | Profil Profile (mm) | Länge Length (mm) | |
|--------|--|---------------|---------------------------|-------------------------|-----|
| GB-4 | TRAUFELEMENTE - EAVES ELEMENT ASSEMBLY REQUIRED-MONTAGE ERFORDERLICH  | 1 | 36x360 | 2518 | |
| EBP1-3 | TRAUFELEMENTEBRETTER - EAVES ELEMENTBOARDS  | 3 | 18x120 | 2518 | |
| MB-1 | MONTAGEBRETTER - MOUNTIG BOARD  | 4 | 70x18 | 360 | |
| |  | | | | |
| GB-5 | TRAUFELEMENTE - EAVES ELEMENT ASSEMBLY REQUIRED-MONTAGE ERFORDERLICH  | 1 | 36x360 | 2626 | |
| EBP1-4 | TRAUFELEMENTEBRETTER - EAVES ELEMENTBOARDS  | 3 | 18x120 | 2626 | |
| MB-1 | MONTAGEBRETTER - MOUNTIG BOARD  | 6 | 70x18 | 360 | |
| GB-6 | TRAUFELEMENTE - EAVES ELEMENT ASSEMBLY REQUIRED-MONTAGE ERFORDERLICH  | 1 | 36x360 | 5452 | |
| EBP1-1 | TRAUFELEMENTEBRETTER - EAVES ELEMENTBOARDS  | 3 | 18x120 | 1002 | |
| EBP1-6 | TRAUFELEMENTEBRETTER - EAVES ELEMENTBOARDS  | 3 | 18x120 | 4450 | |
| MB-1 | MONTAGEBRETTER - MOUNTIG BOARD  | 11 | 70x18 | 360 | |
| ES-1 | TRAUFFENLEISTE - EAVES STRIPS  | 3 | 30x40 | 2600 | |
| ES-2 | TRAUFFENLEISTE - EAVES STRIPS  | 1 | 30x40 | 2880 | |
| GS-1 | GIEBELDECKLEISTE - GABLE COVER STRIPS  | 1 | 18x70 | 2500 | |
| GS-2 | GIEBELDECKLEISTE - GABLE COVER STRIPS  | 1 | 18x70 | 2880 | |
| Name | 9001160 | Datum/Date | 30.01.2024 | Seite/Page | 4/7 |

| Pos | Bestimmung-Specification 9001160 | | Stck. Pcs. | Profil Profile (mm) | Länge Length (mm) |
|------|--|---|---------------|---------------------------|-------------------------|
| WT-1 | FIXIRUNGSLEISTE FÜR FENSTER - FIXING FILLET FOR WINDOW |  | 8 | 43x90 | 1870 |
| DT-1 | FIXIRUNGSLEISTE FÜR TÜR - FIXING FILLET FOR DOOR |  | 2 | 43x90 | 1950 |
| DT-2 | FIXIRUNGSLEISTE FÜR TÜR - FIXING FILLET FOR DOOR |  | 2 | 43x90 | 2110 |
| SJ-1 | GEWINDESTANGE M10 - TREADED ROD M10 |  | 2 | | 2430 |
| SJ-2 | GEWINDESTANGE M10 - TREADED ROD M10 |  | 1 | | 2570 |
| SJ-3 | GEWINDESTANGE M10 - TREADED ROD M10 |  | 2 | | 2670 |
| HS | SCHRAUBEN FÜR SICHTSCHUTZZAUN - SCREWS FOR LATTICE / DCL |  | 162 | Ø3.5x35 | |
| HS | SCHRAUBEN FÜR MONTAGEBRETTER - SCREWS FOR MOUNTING BOARD / MB |  | 234 | Ø3.5x35 | |
| HS | SCHRAUBEN FÜR TRAUFELEISTE - SCREWS FOR EAVES STRIPS / ES |  | 34 | Ø4.5x50 | |
| HS | SCHRAUBEN FÜR TRAUFELEMENTE - SCREWS FOR EAVES ELEMENT / GB |  | 12 | Ø4.5x50 | |
| HS | SCHRAUBEN FÜR GIEBELDECKLEISTEN - SCREWS FOR GABLE COVER STRIPS / GS |  | 11 | Ø4.5x50 | |
| HS | SCHRAUBEN FÜR TRAUFELEMENTE - SCREWS FOR EAVES ELEMENT / GB |  | 54 | Ø4.5x90 | |
| HS | SCHRAUBEN FÜR 1. BOHLENREIHE - SCREWS FOR 1. WALL BEAM |  | 10 | Ø5.0x120 | |
| HS | SCHRAUBEN FÜR FUNDAMENTHOLZ - SCREWS FOR FOUNDATION BEAM / FBI |  | 72 | Ø5.0x120 | |
| HS | SCHRAUBEN FÜR BLENDENSTÜTZEN - SCREWS FOR PARAPET SUPPORT / FE |  | 16 | Ø6x160 | |
| HS | SCHRAUBEN FÜR DACHBALKEN - SCREWS FOR ROOF BEAM / RB |  | 10 | Ø6x160 | |
| HS | SCHRAUBEN FÜR SICHTSCHUTZZAUN - SCREWS FOR LATTICE / DC |  | 9 | Ø6x50 | |
| NF | NÄGEL FÜR DACHBRETTER - NAILS FOR ROOF BOARDS / R |  | 488 | Ø2.5x60 | |
| NF | NÄGEL FÜR FUSSBODENBRETTER - NAILS FOR FLOOR BOARDS / F |  | 578 | Ø2.5x60 | |
| NF | NÄGEL FÜR ABDECKLEISTEN - NAILS FOR COVER STRIPS / CL |  | 32 | Ø2x40 | |
| NF | NÄGEL FÜR FUSSBODENLEISTE - NAILS FOR FLOOR STRIPS / FF |  | 53 | Ø2x40 | |
| KL | DICHTSCHEIBE FÜR SICHTSCHUTZZAUN - WASHER FOR LATTICE / DC |  | 9 | M6x18 | |
| | | | | | |
| Name | 9001160 | Datum/Date | 30.01.2024 | Seite/Page | 5/7 |

| Pos | Bestimmung-Specification 9001160 | Stck. Pcs. | Profil Profile (mm) | Länge Length (mm) |
|-----------------|---|---------------|---------------------------|-------------------------|
| AST_1H SAUNA | FENSTER - WINDOW  | 1 1 | 800x1990 800x1990 | |
| AST_1H | FENSTER - WINDOW  | 1 1 | 800x1990 800x1990 | |
| AST_1H | FENSTER - WINDOW  | 2 | 800x1990 | |
| | | | | |
| | | | | |
| Name | 9001160 | Datum/Date | 30.01.2024 | Seite/Page 6/7 |

| Pos | Bestimmung-Specification 9001160 | Stck. Pcs. | Profil Profile (mm) | Länge Length (mm) |
|-------------|---|---------------|---------------------------|-------------------------|
| SAUNA | TÜR - DOOR DIN LINKS/LEFT HANDED  | 1 | 690X1990 (700X2000) | |
| AST _PRE | TÜR - DOOR DIN RECHTS/RIGHT HANDED  | 1 | 900x2120 | |
| | | | | |
| | | | | |
| | | | | |
| | | | | |
| | | | | |
| | | | | |
| | | | | |
| ! | SAUNAMODULE WERDEN ZUSAMMEN GELIEFERT THE SAUNA PLATFORM MODULES ARE DELIVERED TOGETHER WITH THE INSTALLATION MATERIAL | | | |
| ✘ | BITTE SELBER ANPASSEN (FALLS NÖTIG)! - CUT INTO LENGTH ON SITE (IF NEEDED)! | | | |
| Name | 9001160 | Datum/Date | 30.01.2024 | Seite/Page 7/7 |

