

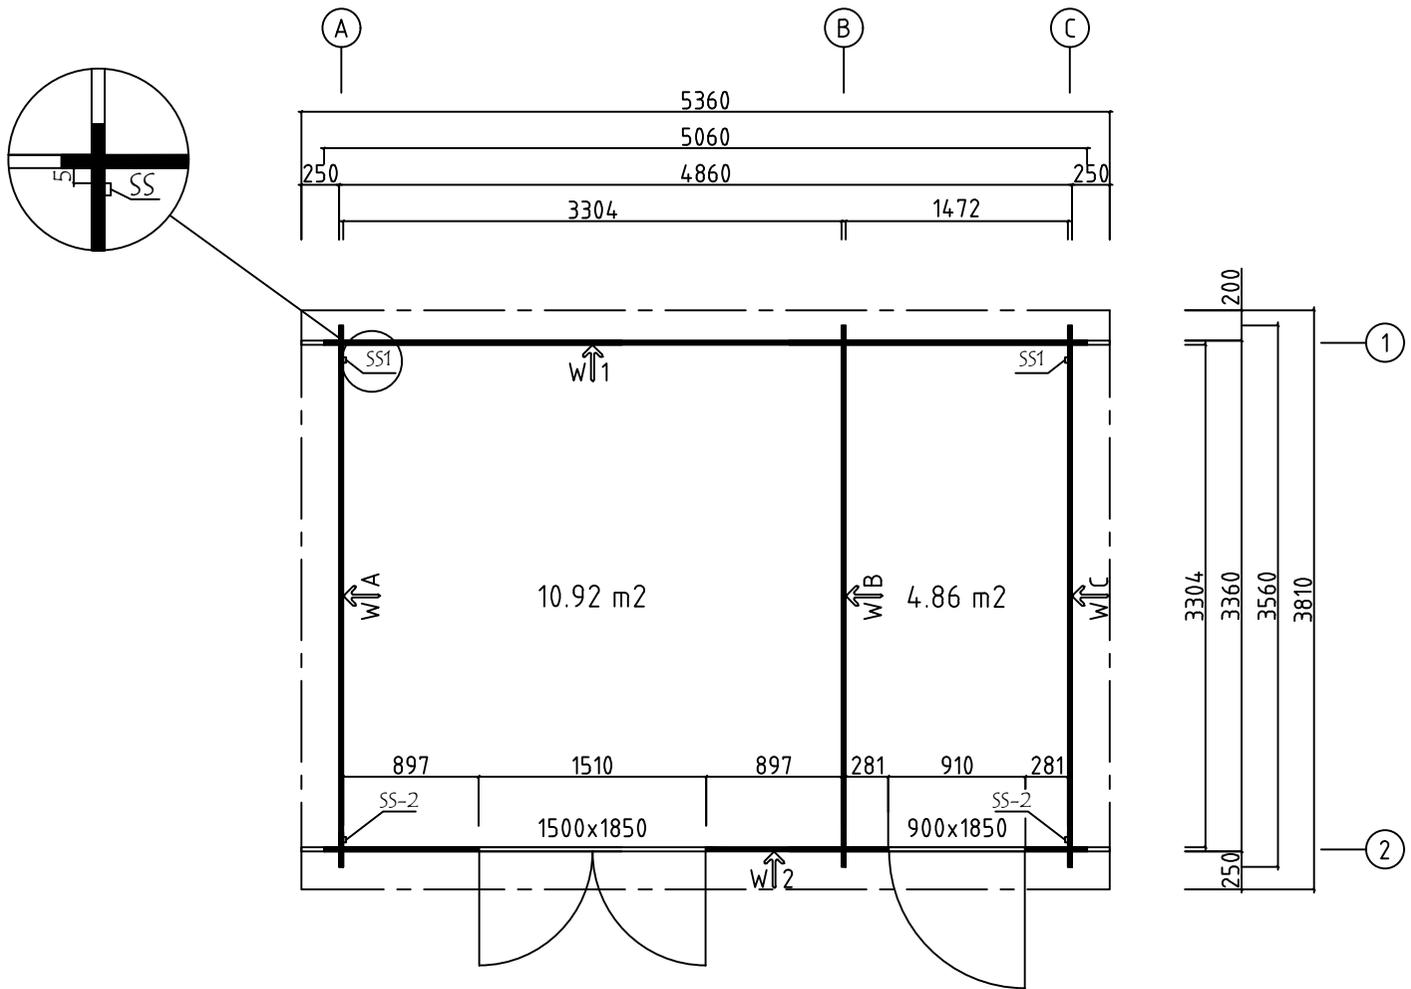




| | | | |
|-------------------|---------|---------------|-------------|
| Name | 2818300 | Seite/Page | 1 |
| Zeichnung/Drawing | 3 D | Maßstab/Scale | |
| Profil/Profile | 28X135 | Datum/Date | 27.03.2023 |
| Zeichner/Drafter | SRM | File | 2818300.dwg |

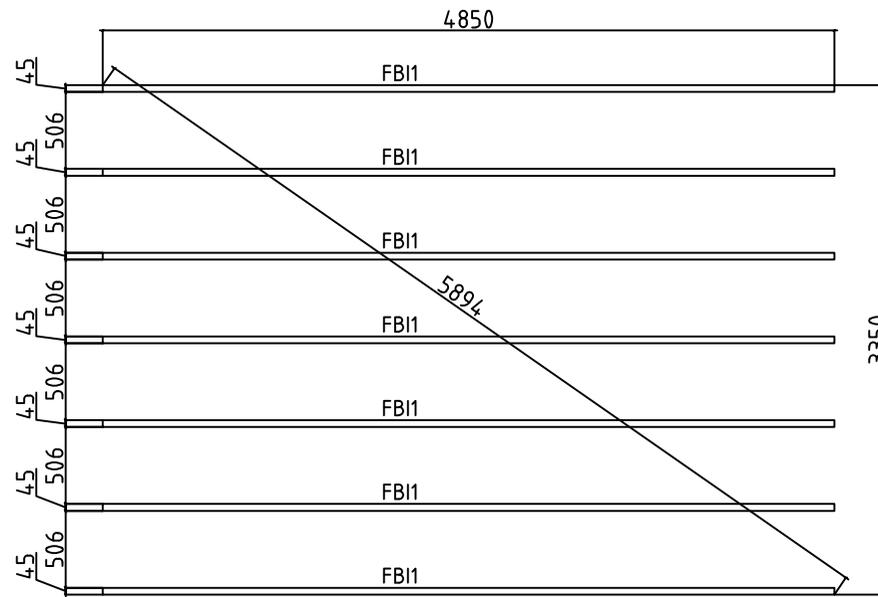


| | | | |
|-------------------|-----------------------|---------------|-------------|
| Model | 2818300 | Seite/Page | 2 |
| Zeichnung/Drawing | GRUNDPLAN - GRUNDPLAN | Maßstab/Scale | 1:50 |
| Profil/Profile | 28X135 | Datum/Date | 27.03.2023 |
| Zeichner/Drafter | SRM | File | 2818300.dwg |

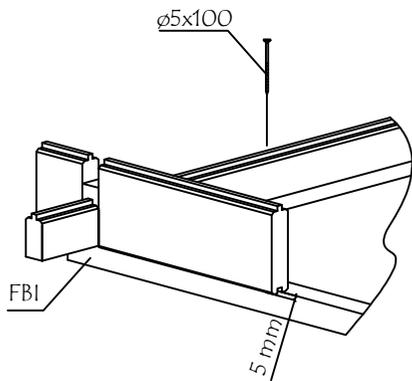




| | | | |
|-------------------|---|---------------|-------------|
| Model | 2818300 | Seite/Page | 3 |
| Zeichnung/Drawing | FUNDAMENTHOLZ (IMM) - FOUNDATION BEAM (IMM) | Maßstab/Scale | 1:50 |
| Profil/Profile | 45x45 | Datum/Date | 27.03.2023 |
| Zeichner/Drafter | SRM | File | 2818300.dwg |

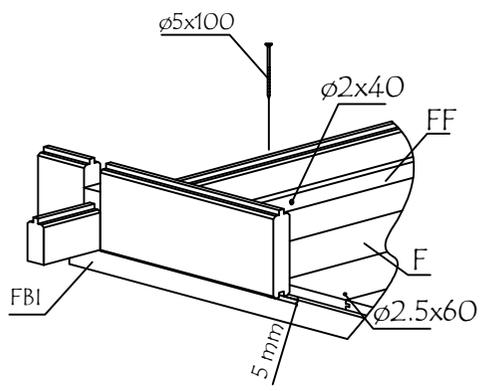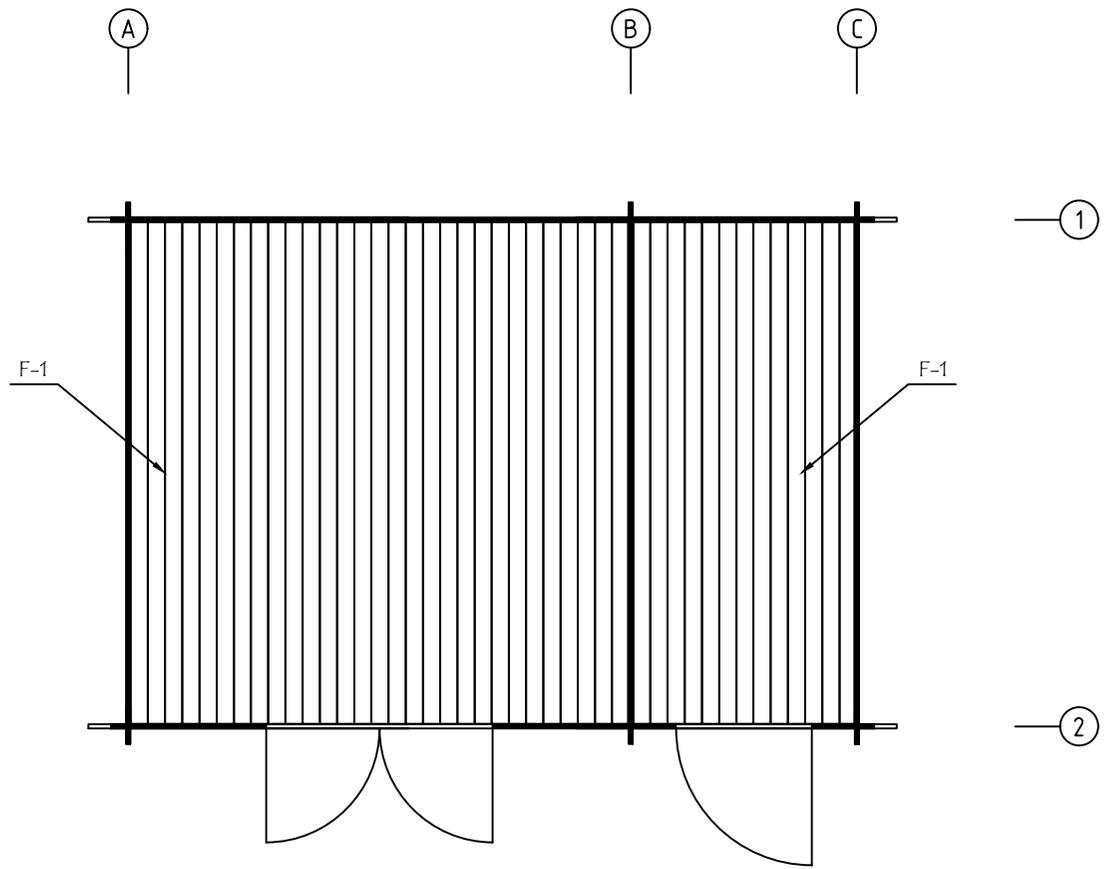




| | | | |
|-------------------|------------------------------|---------------|-------------|
| Model | 2818300 | Seite/Page | 4 |
| Zeichnung/Drawing | FUSSBODENBRETT- FLOOR BOARDS | Maßstab/Scale | 1:50 |
| Profil/Profile | 114x18 oder - or 88x18 | Datum/Date | 27.03.2023 |
| Zeichner/Drafter | SRM | File | 2818300.dwg |

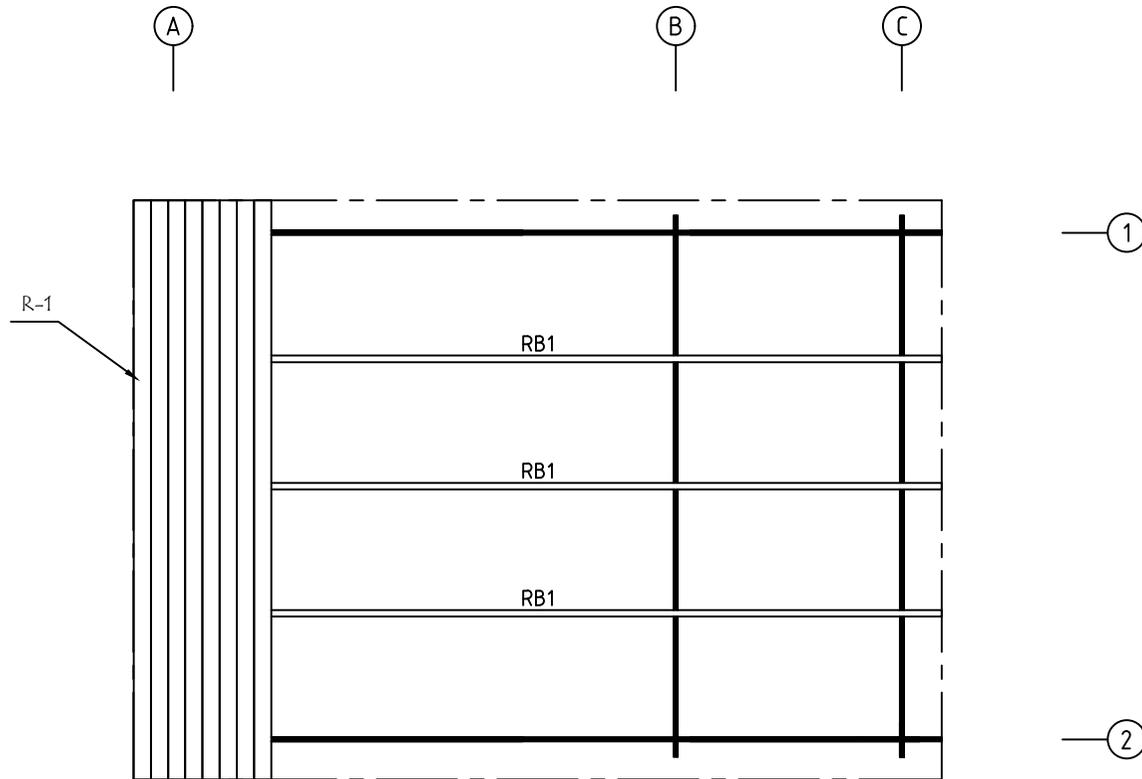




| | | | |
|-------------------|--------------------------------|---------------|-------------|
| Model | 2818300 | Seite/Page | 5 |
| Zeichnung/Drawing | DACH-PLAN - ROOF PLAN | Maßstab/Scale | 1:50 |
| Profil/Profile | 88X18 oder- or 114X18 / 43X140 | Datum/Date | 27.03.2023 |
| Zeichner/Drafter | SRM | File | 2818300.dwg |

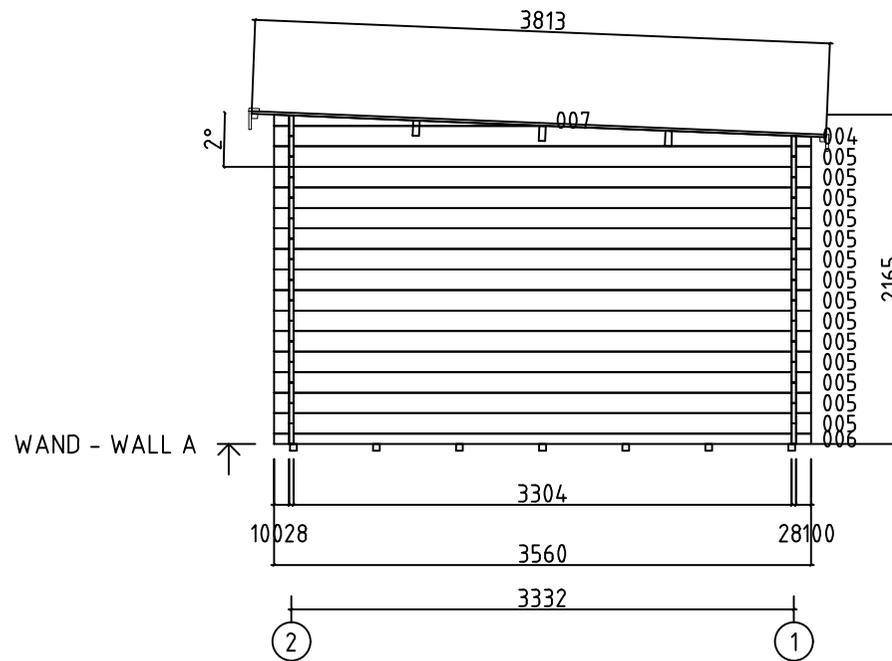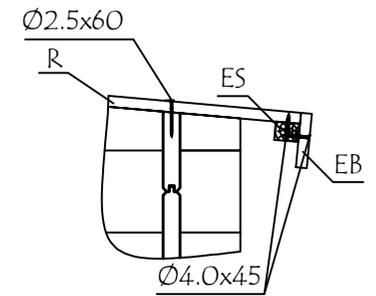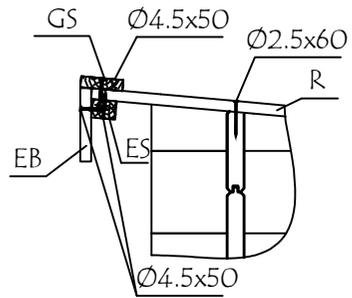


| | | | |
|-------------------|---------------|---------------|-------------|
| Model | 2818300 | Seite/Page | 6 |
| Zeichnung/Drawing | WAND - WALL A | Maßstab/Scale | 1:50 |
| Profil/Profile | 28X135 | Datum/Date | 27.03.2023 |
| Zeichner/Drafter | SRM | File | 2818300.dwg |

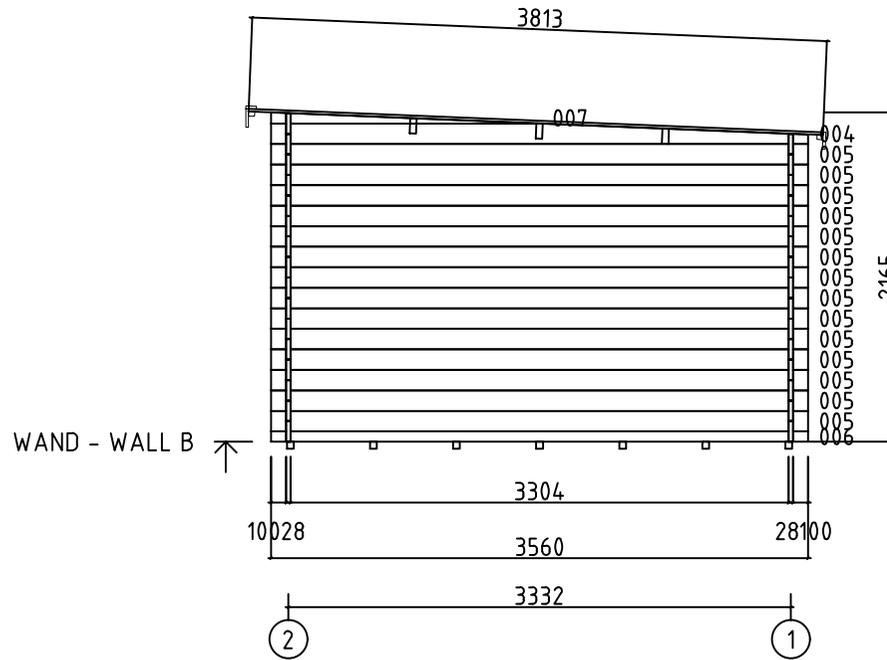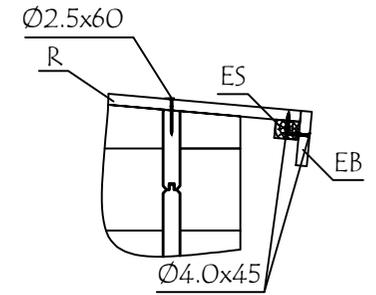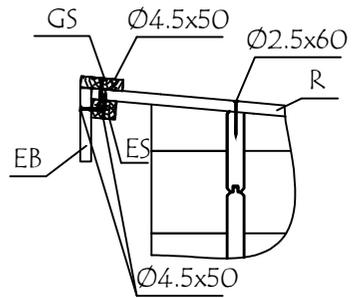


| | | | |
|-------------------|---------------|---------------|-------------|
| Model | 2818300 | Seite/Page | 7 |
| Zeichnung/Drawing | WAND - WALL B | Maßstab/Scale | 1:50 |
| Profil/Profile | 28X135 | Datum/Date | 27.03.2023 |
| Zeichner/Drafter | SRM | File | 2818300.dwg |

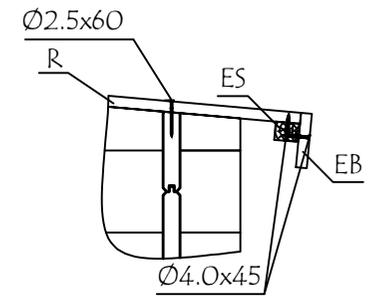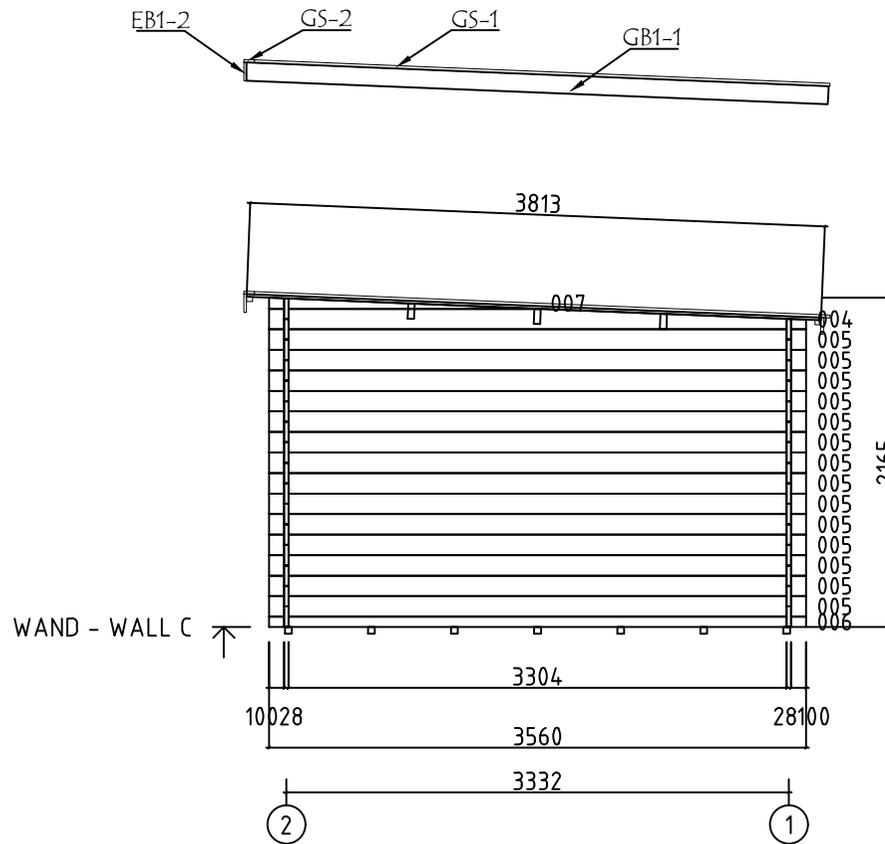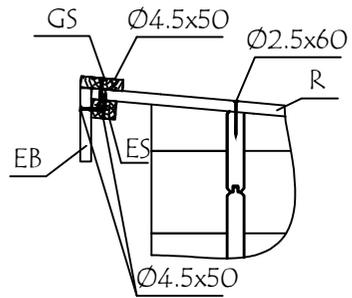


| | | | |
|-------------------|---------------|---------------|-------------|
| Model | 2818300 | Seite/Page | 8 |
| Zeichnung/Drawing | WAND - WALL C | Maßstab/Scale | 1:50 |
| Profil/Profile | 28X135 | Datum/Date | 27.03.2023 |
| Zeichner/Drafter | SRM | File | 2818300.dwg |

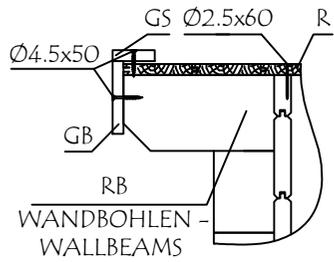


WAND - WALL 1 ↗

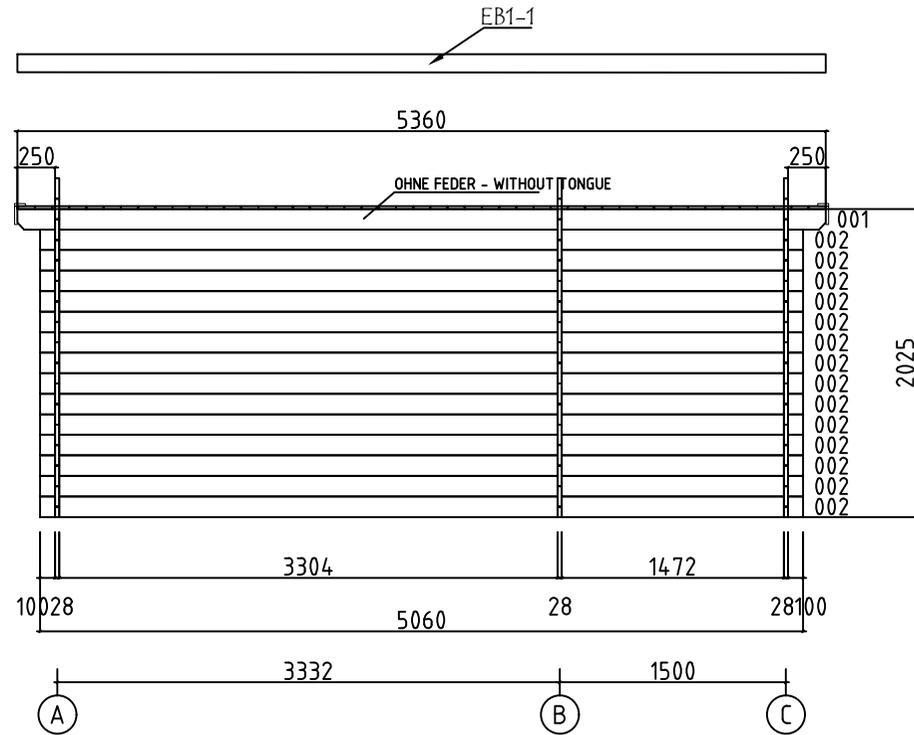















| | | | |
|-------------------|---------------|---------------|-------------|
| Model | 2818300 | Seite/Page | 9 |
| Zeichnung/Drawing | WAND - WALL 1 | Maßstab/Scale | 1:50 |
| Profil/Profile | 28X135 | Datum/Date | 27.03.2023 |
| Zeichner/Drafter | SRM | File | 2818300.dwg |


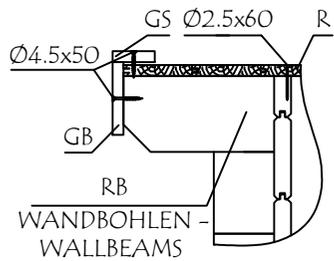


WAND - WALL 2 ↗

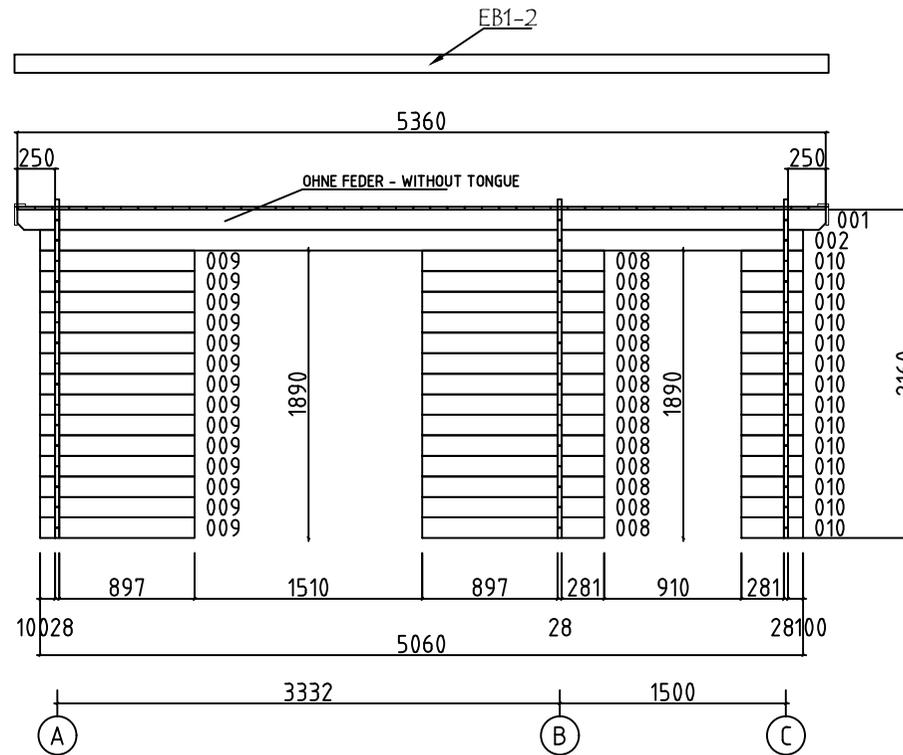

| | | | |
|-------------------|---------------|---------------|-------------|
| Model | 2818300 | Seite/Page | 10 |
| Zeichnung/Drawing | WAND - WALL 2 | Maßstab/Scale | 1:50 |
| Profil/Profile | 28X135 | Datum/Date | 27.03.2023 |
| Zeichner/Drafter | SRM | File | 2818300.dwg |
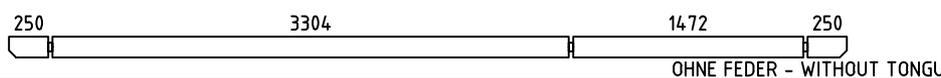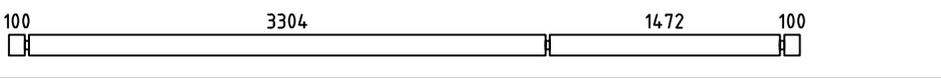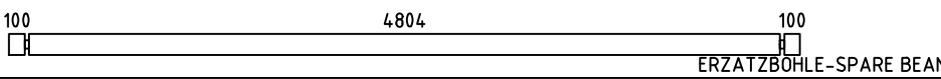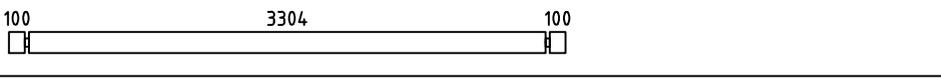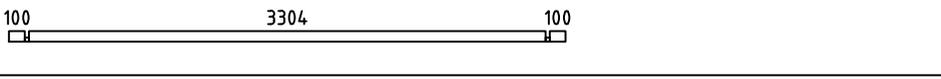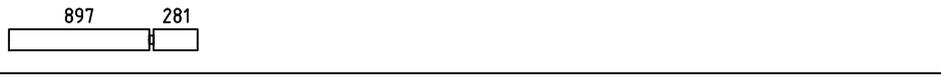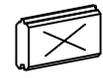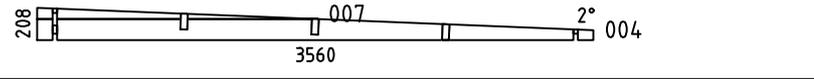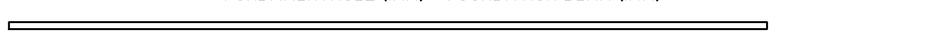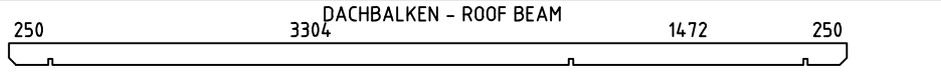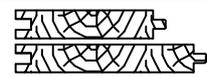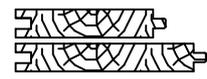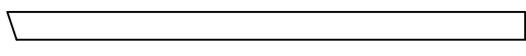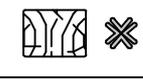
| Pos | Bestimmung-Specification 2818300 | Stck Pcs. | Profil Profile (mm) | Länge Length (mm) | |
|----------------------|--|--------------|---------------------------|-------------------------|-----|
| 001 |  OHNE FEDER - WITHOUT TONGUE | 2 | 28x135 | 5360 | |
| 002 |  | 15 | 28x135 | 5060 | |
| 003 |  ERZATZBOHLE - SPARE BEAM | 1 | 28x135 | 5060 | |
| 005 |  | 42 | 28x135 | 3560 | |
| 006 |  | 3 | 28x68 | 3560 | |
| 008 |  | 14 | 28x135 | 1206 | |
| 009 |  | 14 | 28x135 | 1025 | |
| 010 |  | 14 | 28x135 | 409 | |
| SH | SCHLAGHOLZ - HAMMER BLOCK 28 MM  | 2 | 28X135 | 300 | |
| WA-1 WB-1 WC-1 |  | 1 1 1 | 28X208 | 3560 | |
| FBI1 | FUNDAMENTHOLZ (IMM) - FOUNDATION BEAM (IMM)  | 7 | 45x45 | 4850 | |
| RB1 | DACHBALKEN - ROOF BEAM  | 3 | 43x140 | 5360 | |
| R-1 | DACHBRETT - ROOF BOARDS 88mm or-oder 114mm  | 61+1 48+1 | 88x18 114x18 | 3815 | |
| F-1 | FUSSBODENBRETT - FLOOR BOARDS 88mm or-oder 114mm  | 55+1 42+1 | 88x18 114x18 | 3300 | |
| FF-1 | FUSSBODENLEISTEN FLOOR STRIPS  | | 18x35 | 26.0 lfm/rm | |
| GB1-1 | GIEBELLEISTE - GABLE MOULDING  | 2 | 18x120 | 3865 | |
| EB1-1 | TRAFENBRETT - EAVES BOARD  | 1 | 18x120 | 5360 | |
| EB1-2 | TRAFENBRETT - EAVES BOARD  | 1 | 18x120 | 5396 | |
| ES-1 | TRAFENLEISTE - EAVES STRIPS  | 2 | 30x40 | 5360 | |
| GS-1 | GIEBELDECKLEISTE - GABLE COVER STRIPS  | 2 | 18x70 | 3820 | |
| GS-2 | GIEBELDECKLEISTE - GABLE COVER STRIPS  | 1 | 18x70 | 5396 | |
| SS-1 | STURMLEISTE - STORM PROTECTION  | 2 | 18x35 | 1920 | |
| SS-2 | STURMLEISTE - STORM PROTECTION  | 2 | 18x35 | 2040 | |
| Model | 2818300 | Datum/Date | 27.03.2023 | Seite/Page | 1/2 |
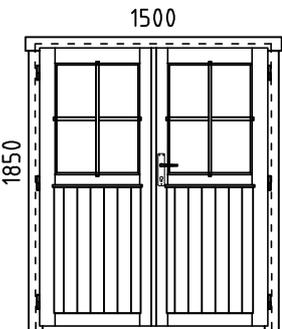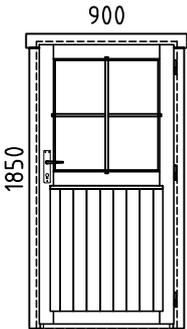
| Pos | Bestimmung-Specification 2818300 | | Stck Pcs. | Profil Profile (mm) | Länge Length (mm) |
|---|---|---|--------------|---------------------------|-------------------------|
| HS | SCHRAUBEN FÜR GIEBELLEISTE - SCREWS FOR GABLE MOULDING GB |  | 16 | Ø4.5X50 | |
| HS | SCHRAUBEN FÜR TRAUFBRETT - SCREWS FOR EAVES BOARD EB |  | 24 | Ø4.5X50 | |
| HS | SCHRAUBEN FÜR TRAUFELEISTE - SCREWS FOR EAVES STRIPS ES |  | 24 | Ø4.5X50 | |
| HS | SCHRAUBEN FÜR GIEBELDECKLEISTEN - SCREWS FOR GABLE COVER STRIPS GS |  | 28 | Ø4.5X50 | |
| HS | SCHRAUBEN FÜR 1. BOHLENREIHE - SCREWS FOR 1. WALL BEAM |  | 14 | Ø5.0X100 | |
| HS | SCHRAUBEN FÜR DACHBALKEN - SCREWS FOR ROOF BEAM RB |  | 6 | Ø6X160 | |
| HS | SCHRAUBEN FÜR STURMLEISTE - SCREWS FOR STORM PROTECTION SS |  | 12 | Ø6X40 | |
| NF | NÄGEL FÜR DACHBRETT - NAILS FOR ROOF BOARDS R |  | 480 | Ø2.5X60 | |
| NF | NÄGEL FÜR FUSSBODENBRETT - NAILS FOR FLOOR BOARDS F |  | 406 | Ø2.5X60 | |
| NF | NÄGEL FÜR FUSSBODENLEISTE - NAILS FOR FLOOR STRIPS FF |  | 50 | Ø2X40 | |
| KL | DICHTSCHEIBE FÜR STURMLEISTE - WASHER FOR STORM PROTECTION SS |  | 12 | | |
| AST | TÜR - DOOR | DIN RECHTS/RIGHT HANDED | 1 | 1500x1850 | |
| |  | | | | |
| AST | TÜR - DOOR | DIN RECHTS/RIGHT HANDED | 1 | 900x1850 | |
| |  | | | | |
|  | BITTE SELBER ANPASSEN (FALLS NÖTIG)! - CUT INTO LENGTH ON SITE (IF NEEDED)! | | | | |
| Model | 2818300 | Datum/Date | 27.03.2023 | Seite/Page | 2/2 |