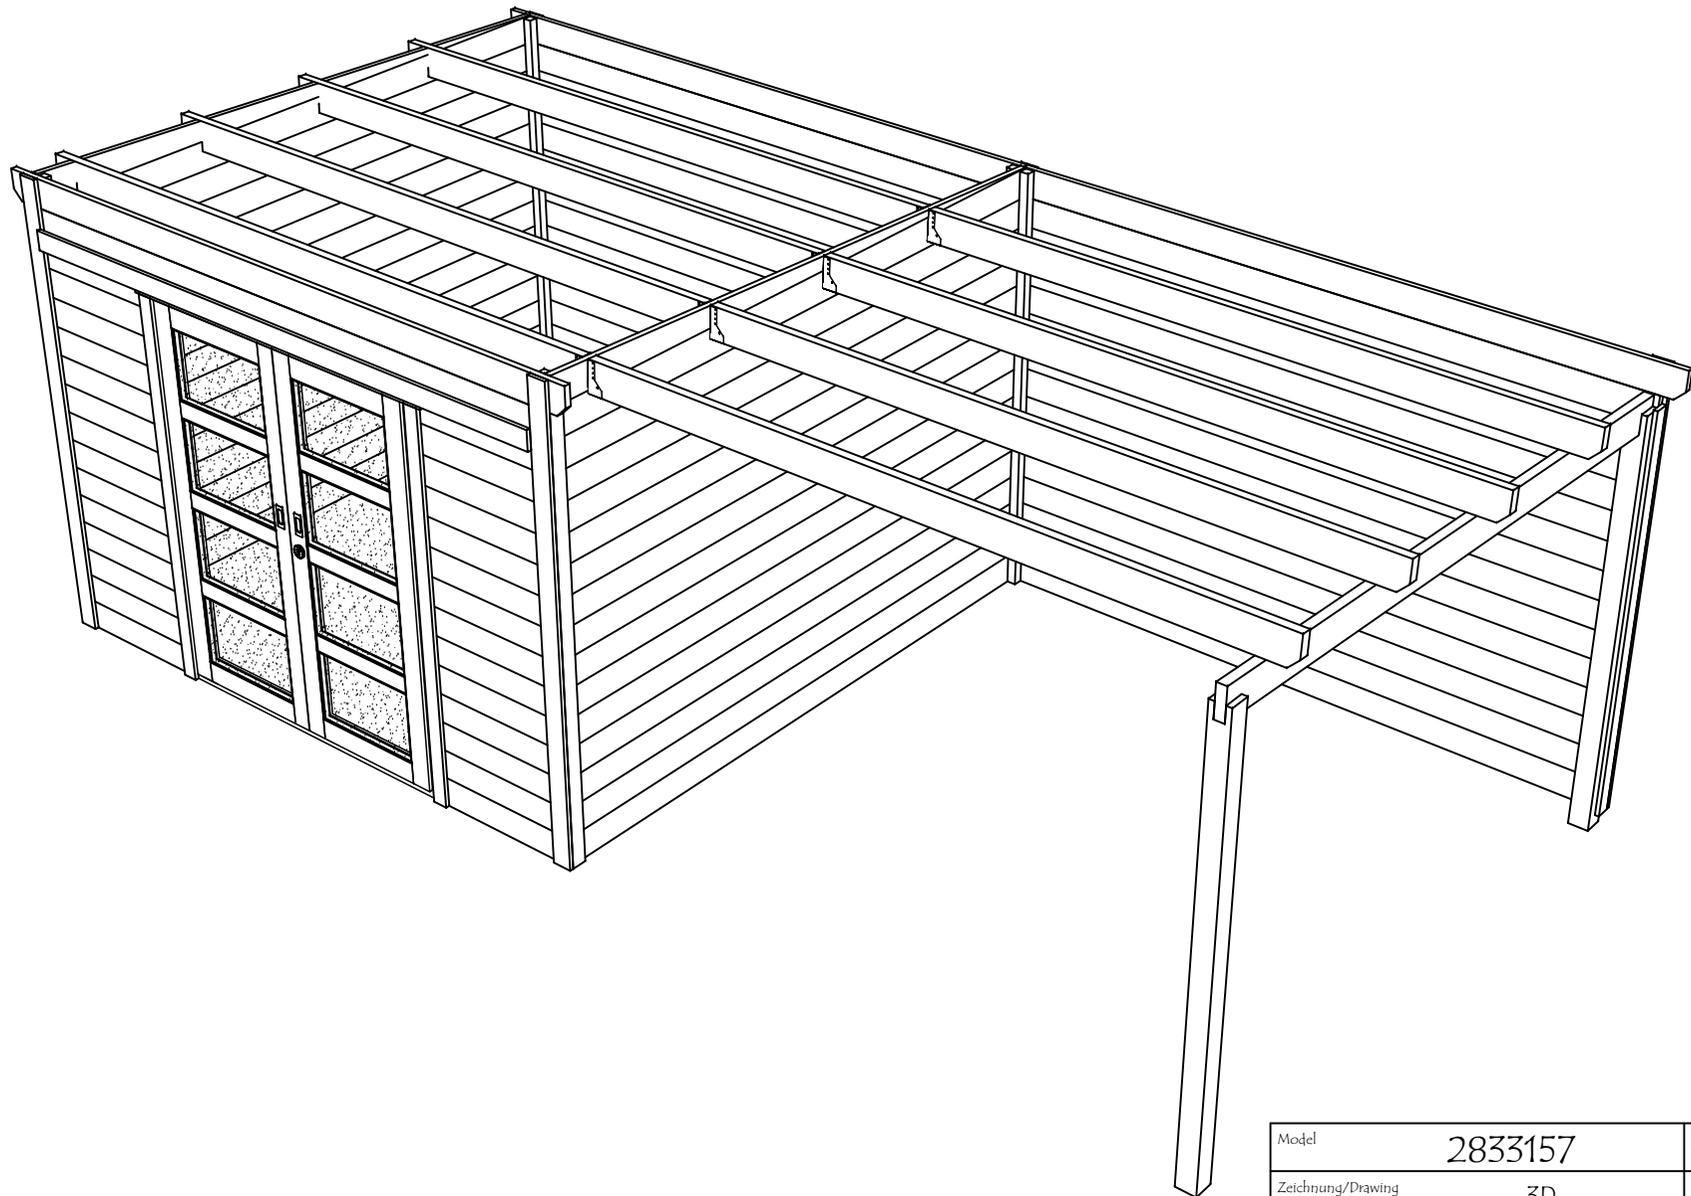
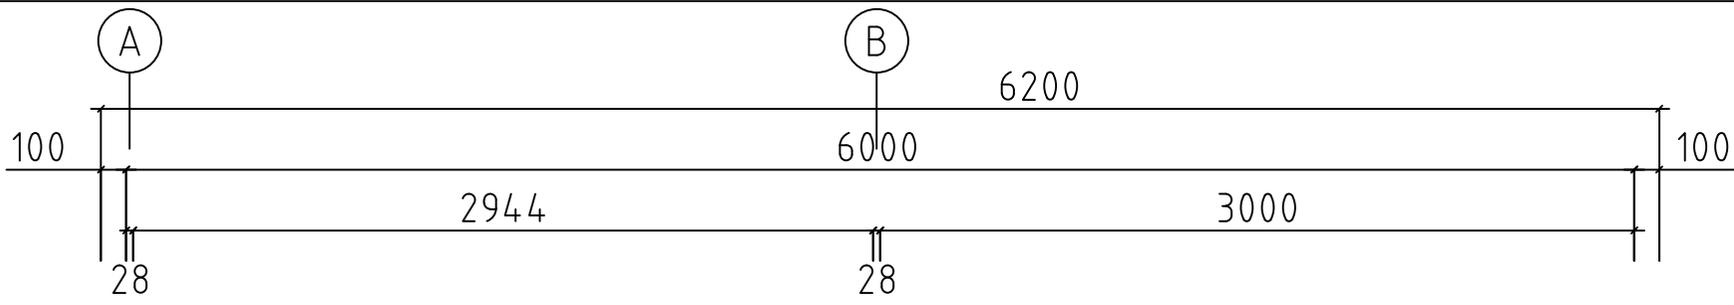




Model	2833157	Seite/Page	1
Zeichnung/Drawing	3D	Maßstab/Scale	
Profil/Profile	28x135	Datum/Date	31.03.2025
Zeichner/Drafter	SRM	File	2833157.dwg




Model	2833157	Seite/Page	2
Zeichnung/Drawing	3D	Maßstab/Scale	
Profil/Profile	28x135	Datum/Date	31.03.2025
Zeichner/Drafter	SRM	File	2833157.dwg



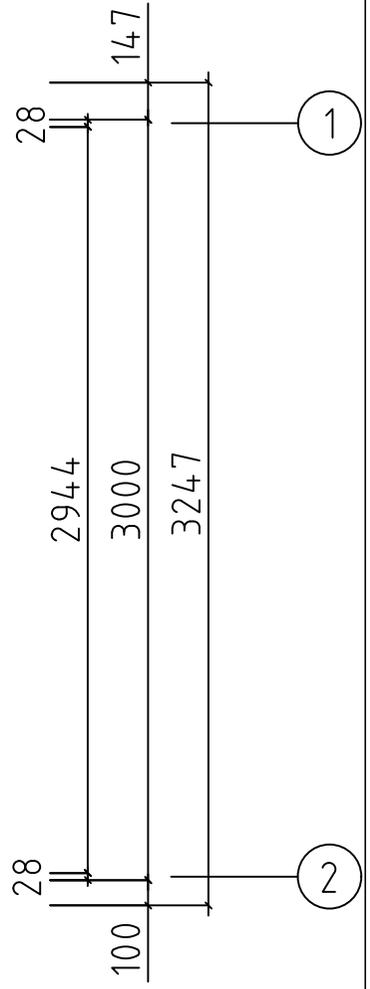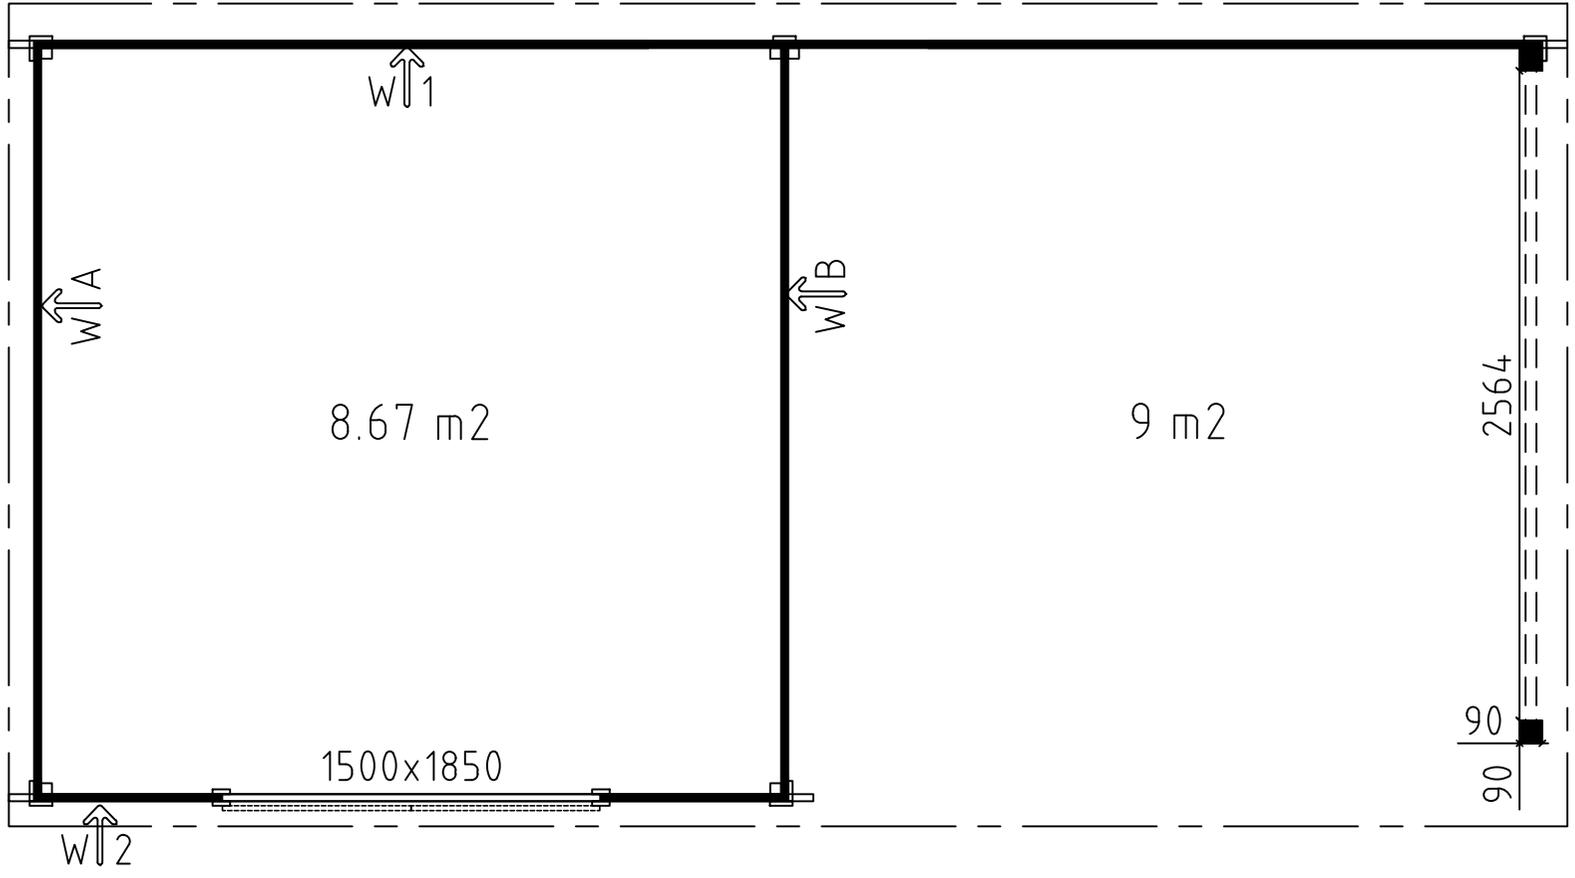H = 1.700 m  
TOTAL: 8.67 m<sup>2</sup>



Model	2833157	Seite/Page	3
Zeichnung/Drawing	GRUNDPLAN - GROUNDPLAN	Maßstab/Scale	1:30
Profil/Profile	28x135	Datum/Date	31.03.2025
Zeichner/Drafter	SRM	File	2833157.dwg

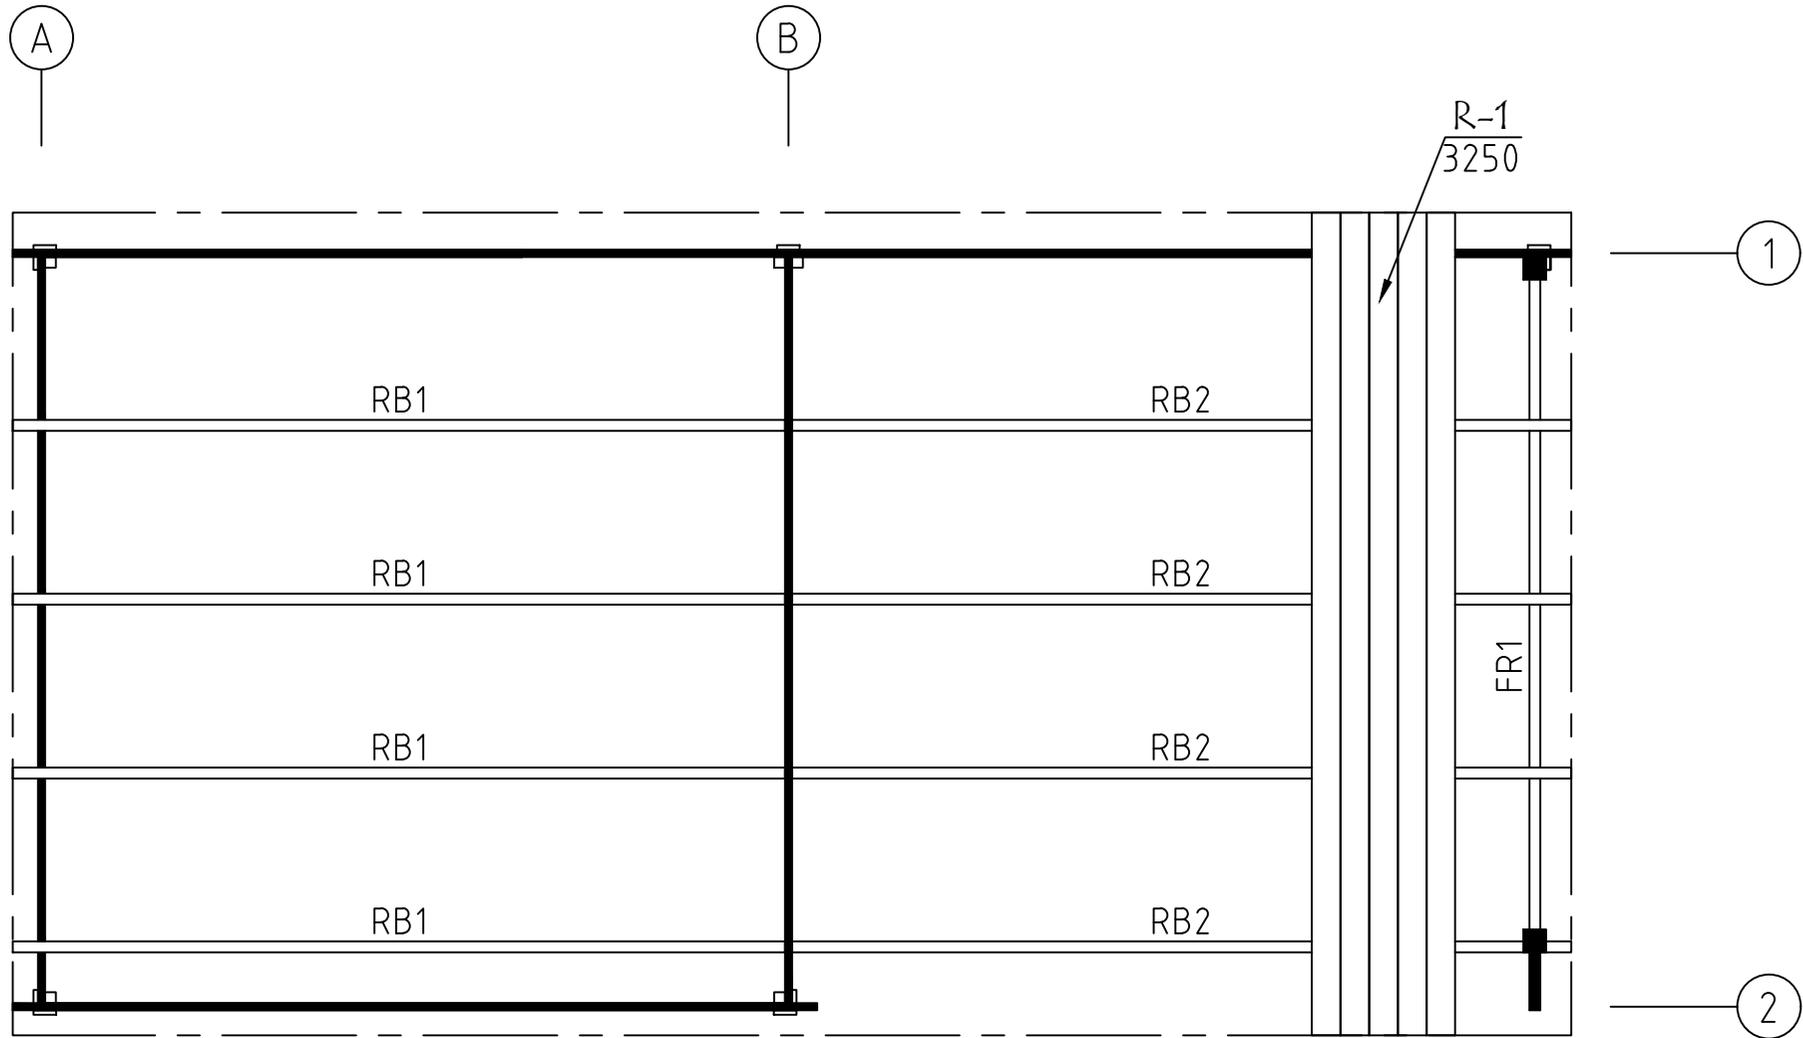



Model	2833157	Seite/Page	4
Zeichnung/Drawing	DACH-PLAN - ROOF PLAN	Maßstab/Scale	1:30
Profil/Profile	88x18 oder- or 114x18 / 43x140	Datum/Date	31.03.2025
Zeichner/Drafter	SRM	File	2833157.dwg























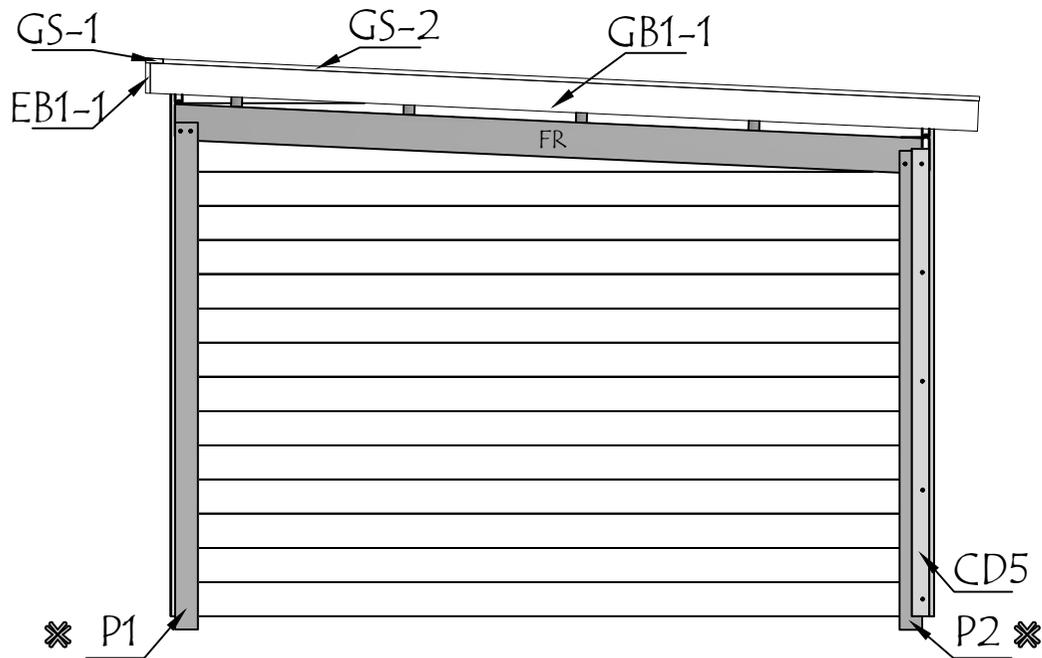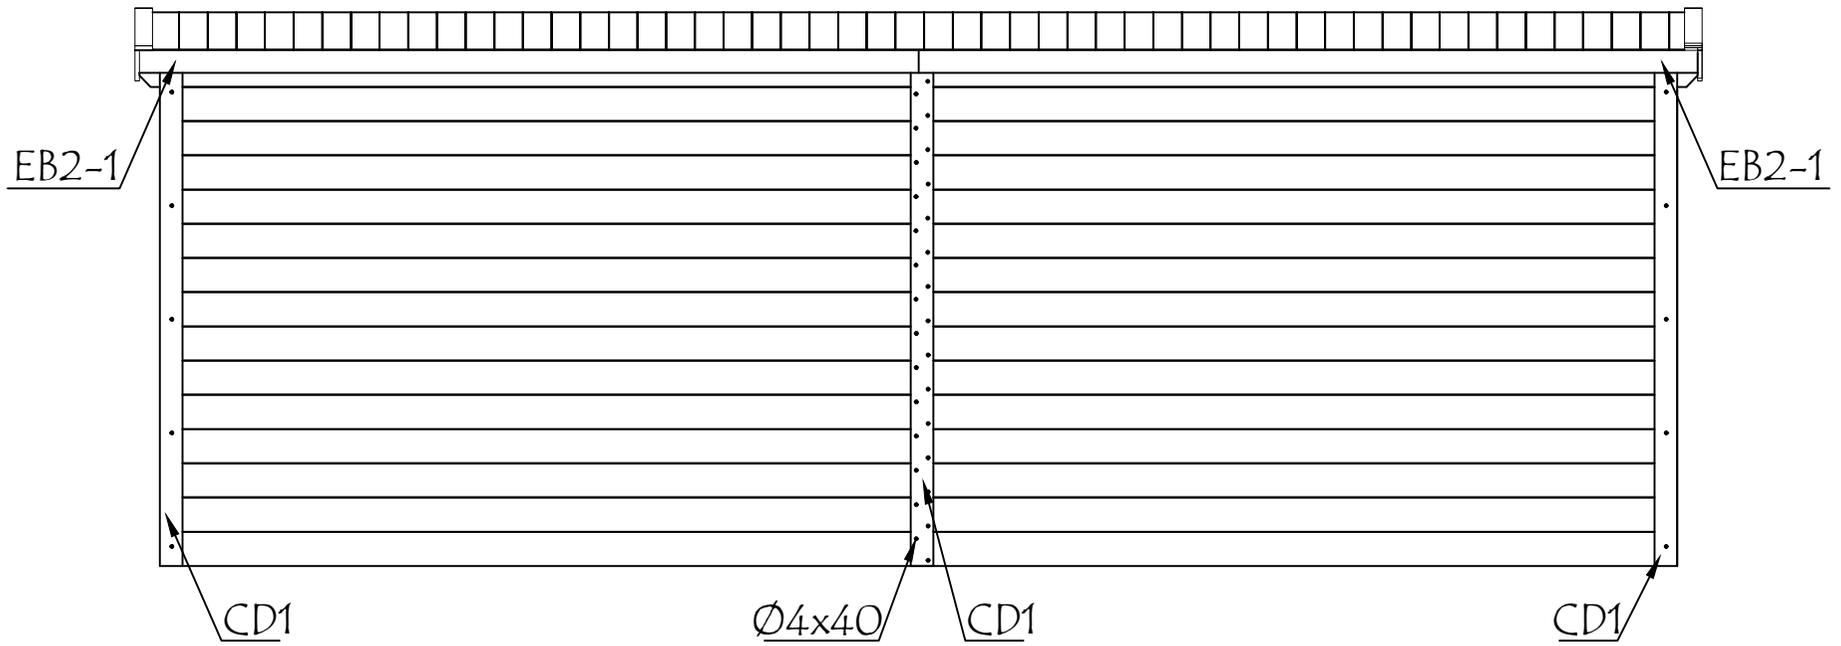

Model	2833157	Seite/Page	9
Zeichnung/Drawing	ANSICHTEN - VIEWS	Maßstab/Scale	1:30
Profil/Profile	28x135	Datum/Date	31.03.2025
Zeichner/Drafter	SRM	File	2833157.dwg

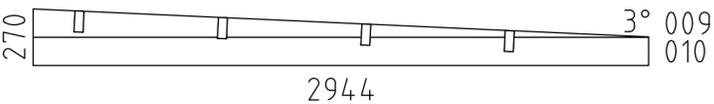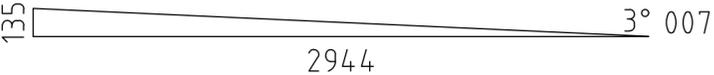 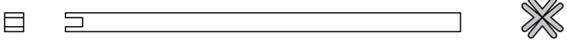Pos	Bestimmung-Specification 2833157	Stck. Pcs.	Profil Profile (mm)	Länge Length (mm)	
1	ERZATZBOHLE - SPARE BEAM 	1	28x135	2944	
001	OHNE FEDER - WITHOUT TONGUE 	1	28x135	3200	
002	OHNE FEDER - WITHOUT TONGUE 	1	28x135	3114	
003	OHNE FEDER - WITHOUT TONGUE 	1	28x135	3086	
004		14	28x135	3014	
005		1	28x135	3000	
006		14	28x135	2986	
008		29	28x135	2944	
011		28	28x135	750	
WA-1		1	28x270	2944	
WB-1		1	28x135	2944	
SH	SCHLAGHOLZ - HAMMER BLOCK 28 MM 	2	28x135	300	
FS1	ECKLEISTE - CORNER FILLET 	3	43x43	2020	
FS2	ECKLEISTE - CORNER FILLET 	2	43x43	2150	
CD1	TISCHE ECKE - TABLES CORNER 	3	90x18	2020	
CD2	TISCHE ECKE - TABLES CORNER 	2	70x18	2020	
CD3	TISCHE ECKE - TABLES CORNER 	1	70x18	1880	
CD4	TISCHE ECKE - TABLES CORNER 	2	90x18	2160	
CD5	TISCHE ECKE - TABLES CORNER 	1	70x18	1850	
P1	PFOSTEN - POST 	1	90x90	2000	
P2	PFOSTEN - POST 	1	90x90	1890	
FR1	DACHBALKEN - ROOF BEAM 	1	43x140	2981	
Model	2833157	Datum/Date	31.03.2025	Seite/Page	1/3

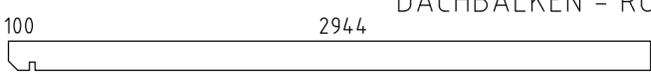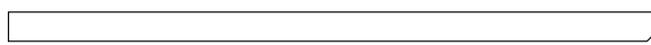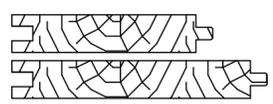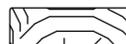      Pos	Bestimmung-Specification 2833157		Stck. Pcs.	Profil Profile (mm)	Länge Length (mm)
RB1	DACHBALKEN - ROOF BEAM 		4	43x140	3072
RB2	DACHBALKEN - ROOF BEAM 		4	43x140	3100
R-1	DACHBRETT - ROOFBOARD	88mm or-oder 114mm 	71+1 55+1	88x18 114x18	3250
GB1-1	GIEBELLEISTE - GABLE MOULDING		2	18x120	3300
EB1-1	TRAUFBRETT - EAVES BOARD		2	18x120	3118
EB2-1	TRAUFBRETT - EAVES BOARD		2	18x90	3100
ES-1	TRAUFELEISTE - EAVES STRIPS		4	30x40	3100
GS-1	GIEBELDECKLEISTE - GABLE COVER STRIPS		2	18x70	3118
GS-2	GIEBELDECKLEISTE - GABLE COVER STRIPS		2	18x70	3250
HS	SCHRAUBEN FÜR BALKENAUFHÄNGER - SCREWS FOR BEAM HANGER / BH		96	Ø4x40	
HS	SCHRAUBEN FÜR TISCHE ECKE - SCREWS FOR TABLES CORNER / CD		70	Ø4x40	
HS	SCHRAUBEN FÜR GIEBELLEISTE - SCREWS FOR GABLE MOULDING / GB		24	Ø4.5x50	
HS	SCHRAUBEN FÜR TRAUFBRETT - SCREWS FOR EAVES BOARD / EB		30	Ø4.5x50	
HS	SCHRAUBEN FÜR TRAUFELEISTE - SCREWS FOR EAVES STRIPS / ES		24	Ø4.5x50	
HS	SCHRAUBEN FÜR GIEBELDECKLEISTEN - SCREWS FOR GABLE COVER STRIPS / GS		24	Ø4.5x50	
HS	SCHRAUBEN FÜR PFOSTEN - SCREWS FOR POST / P		8	Ø4.5x50	
HS	SCHRAUBE FÜR WANDMONTAGE - SCREW FOR WALL MOUNTING		278	Ø4.5x60	
HS	SCHRAUBEN FÜR DACHBALKEN - SCREWS FOR ROOF BEAM / RB		8	Ø6x160	
NF	NÄGEL FÜR DACHBRETT - NAILS FOR ROOF BOARDS / R		550	Ø2.5x60	
BH	BALKENAUFHÄNGER - BEAM HANGER		8	45x137	
Model	2833157	Datum/Date	31.03.2025	Seite/Page	2/3

