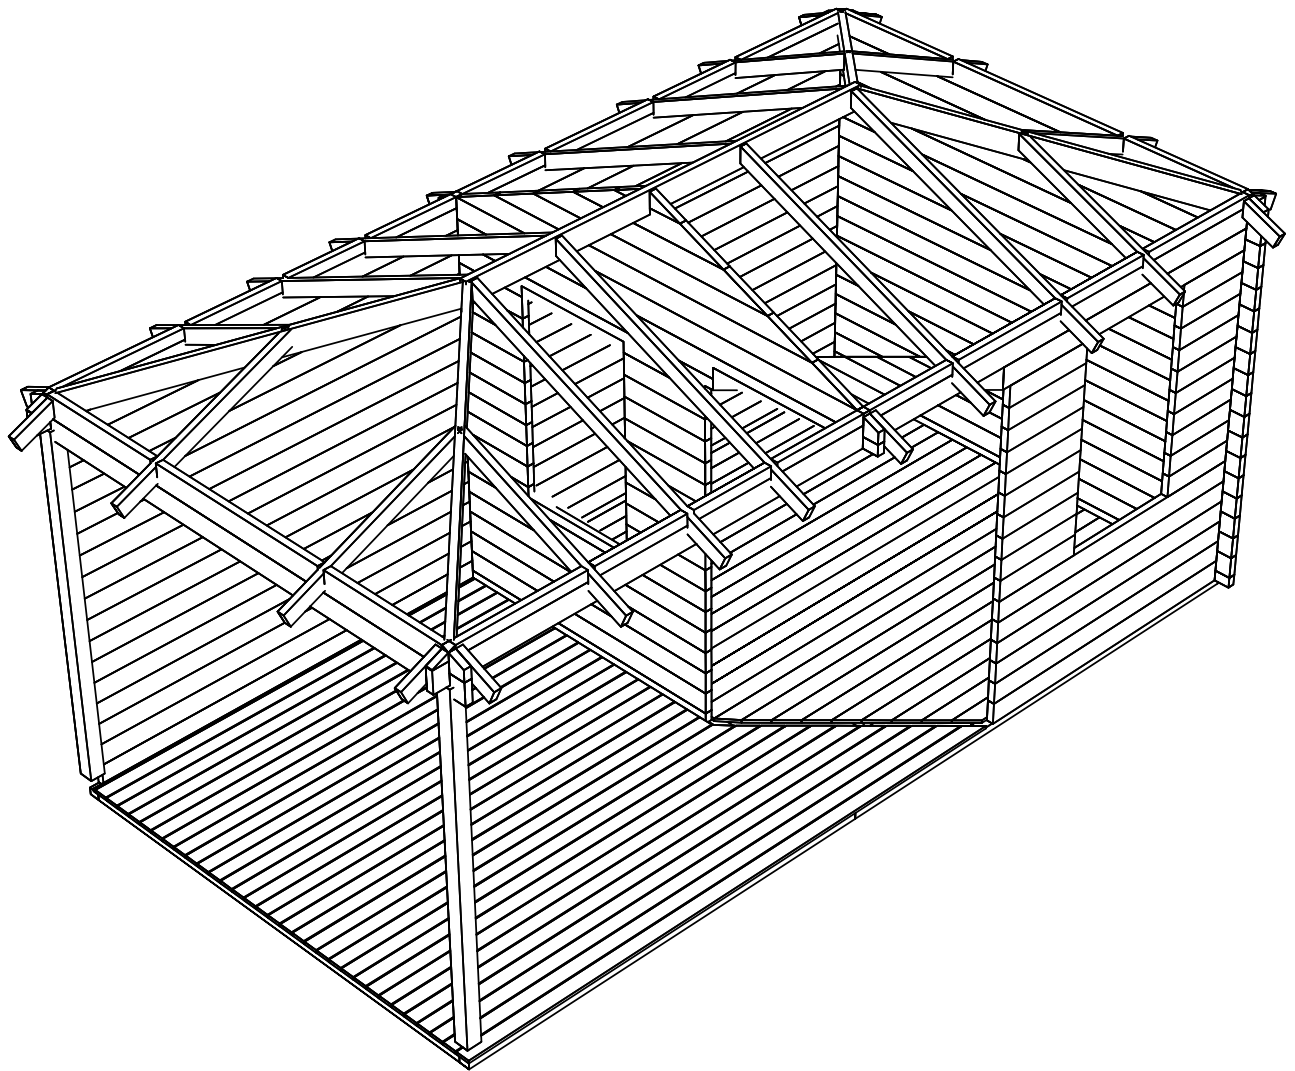
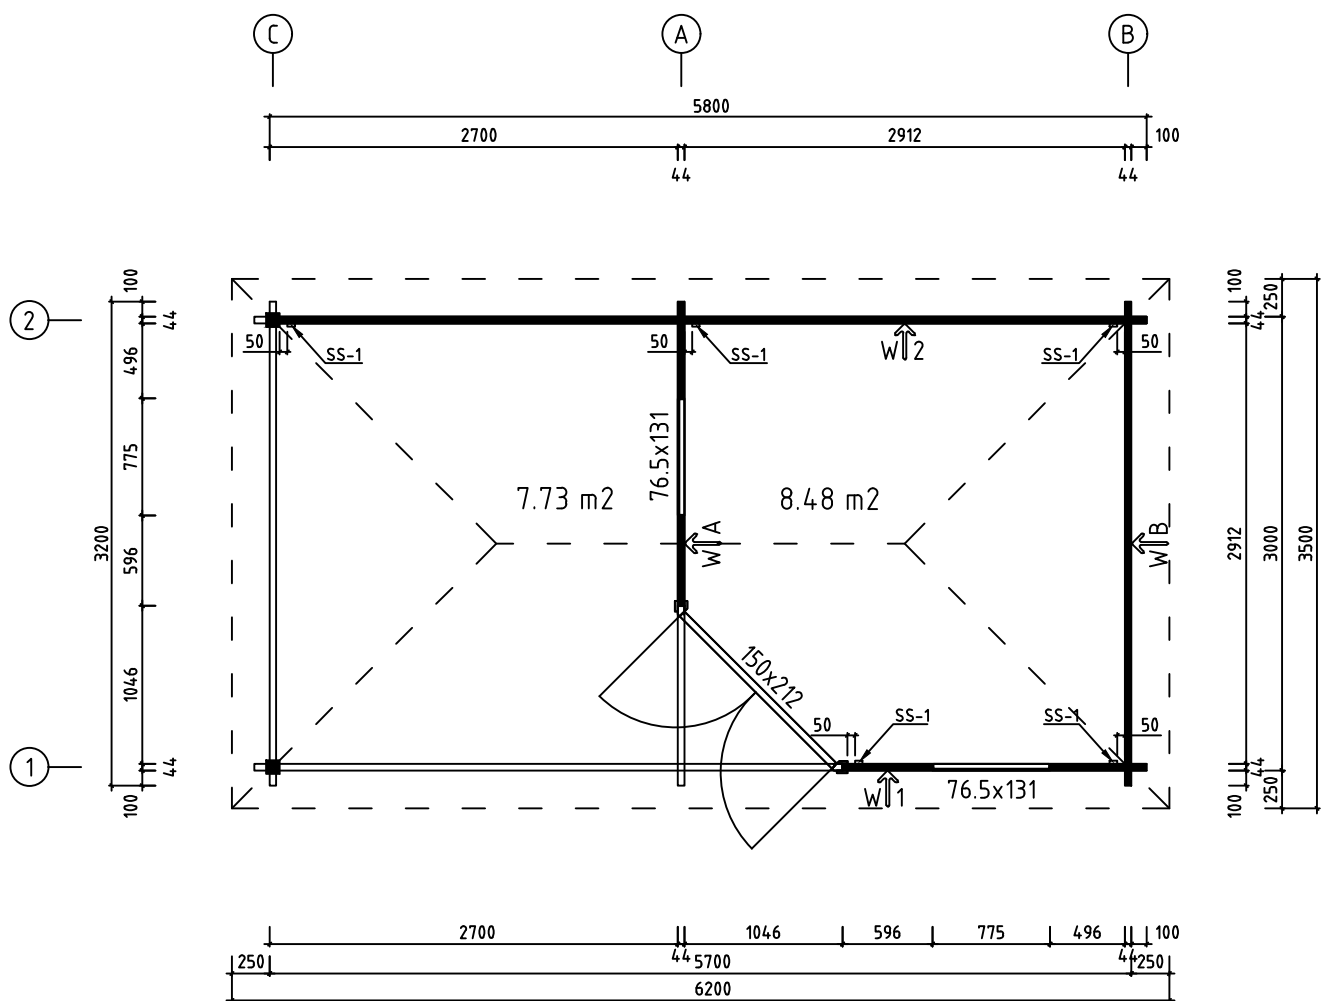
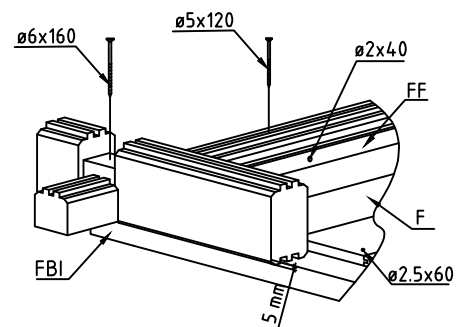
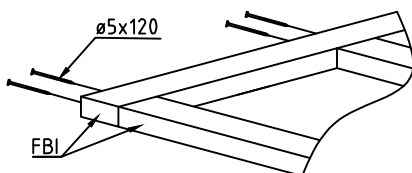
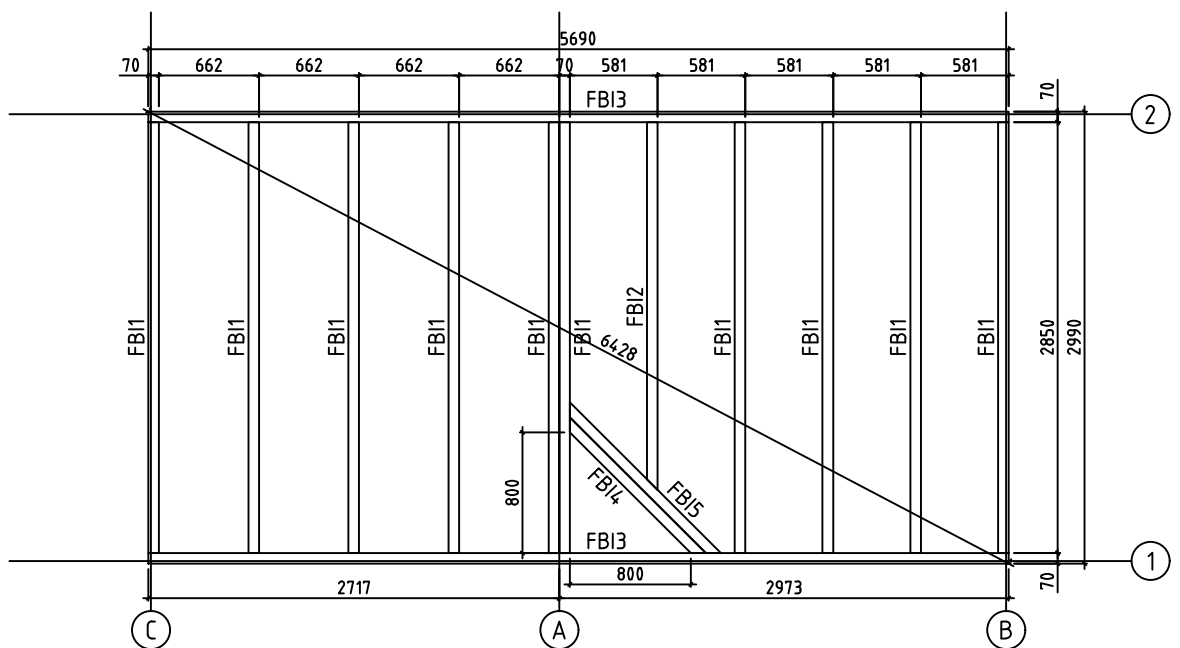





Name-Name-Nom 4432120		Page-Seite-Page 1
View-Aussicht-Vue 3D		Scale-Maßstab-Echelle 1:50
Material-Material-Matériel 44x135		Date-Datum-Date 16.11.2021
Drafter-Zeichner-Rédacteur EJ	File	




Name-Name-Nom 4432120		Page-Seite-Page 2
View-Aussicht-Vue GROUNDPLAN - GRUNDPLAN - PLAN DE MASSE		Scale-Maßstab-Echelle DE MASSE
Material-Material-Matériau 44x135		Date-Datum-Date 16.11.2021
Drafter-Zeichner-Rédacteur EJ		File




Name-Name-Nom 4432120		Page-Seite-Page 3
View-Aussicht-Vue FOUNDATION - FUNDAMENT - FONDATION		Scale-Maßstab-Echelle
Material-Material-Matériel 44x135		Date-Datum-Date 16.11.2021
Drafter-Zeichner-Rédacteur EJ	File	

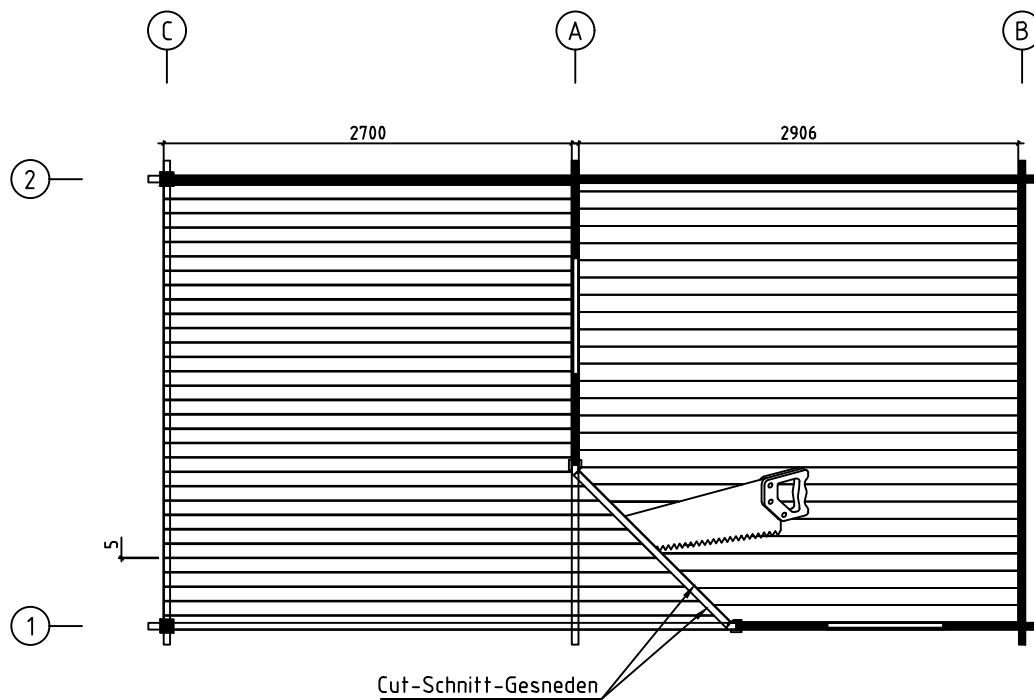



Name-Name-Nom 4432120		Page-Seite-Page 4
View-Aussicht-Vue FLOOR BOARDS-FUSSBODENBRETTER-LAME DE PLANCHER		Scale-Maßstab-Echelle
Material-Material-Matériel 44x135		Date-Datum-Date 16.11.2021
Drafter-Zeichner-Rédacteur EJ		File

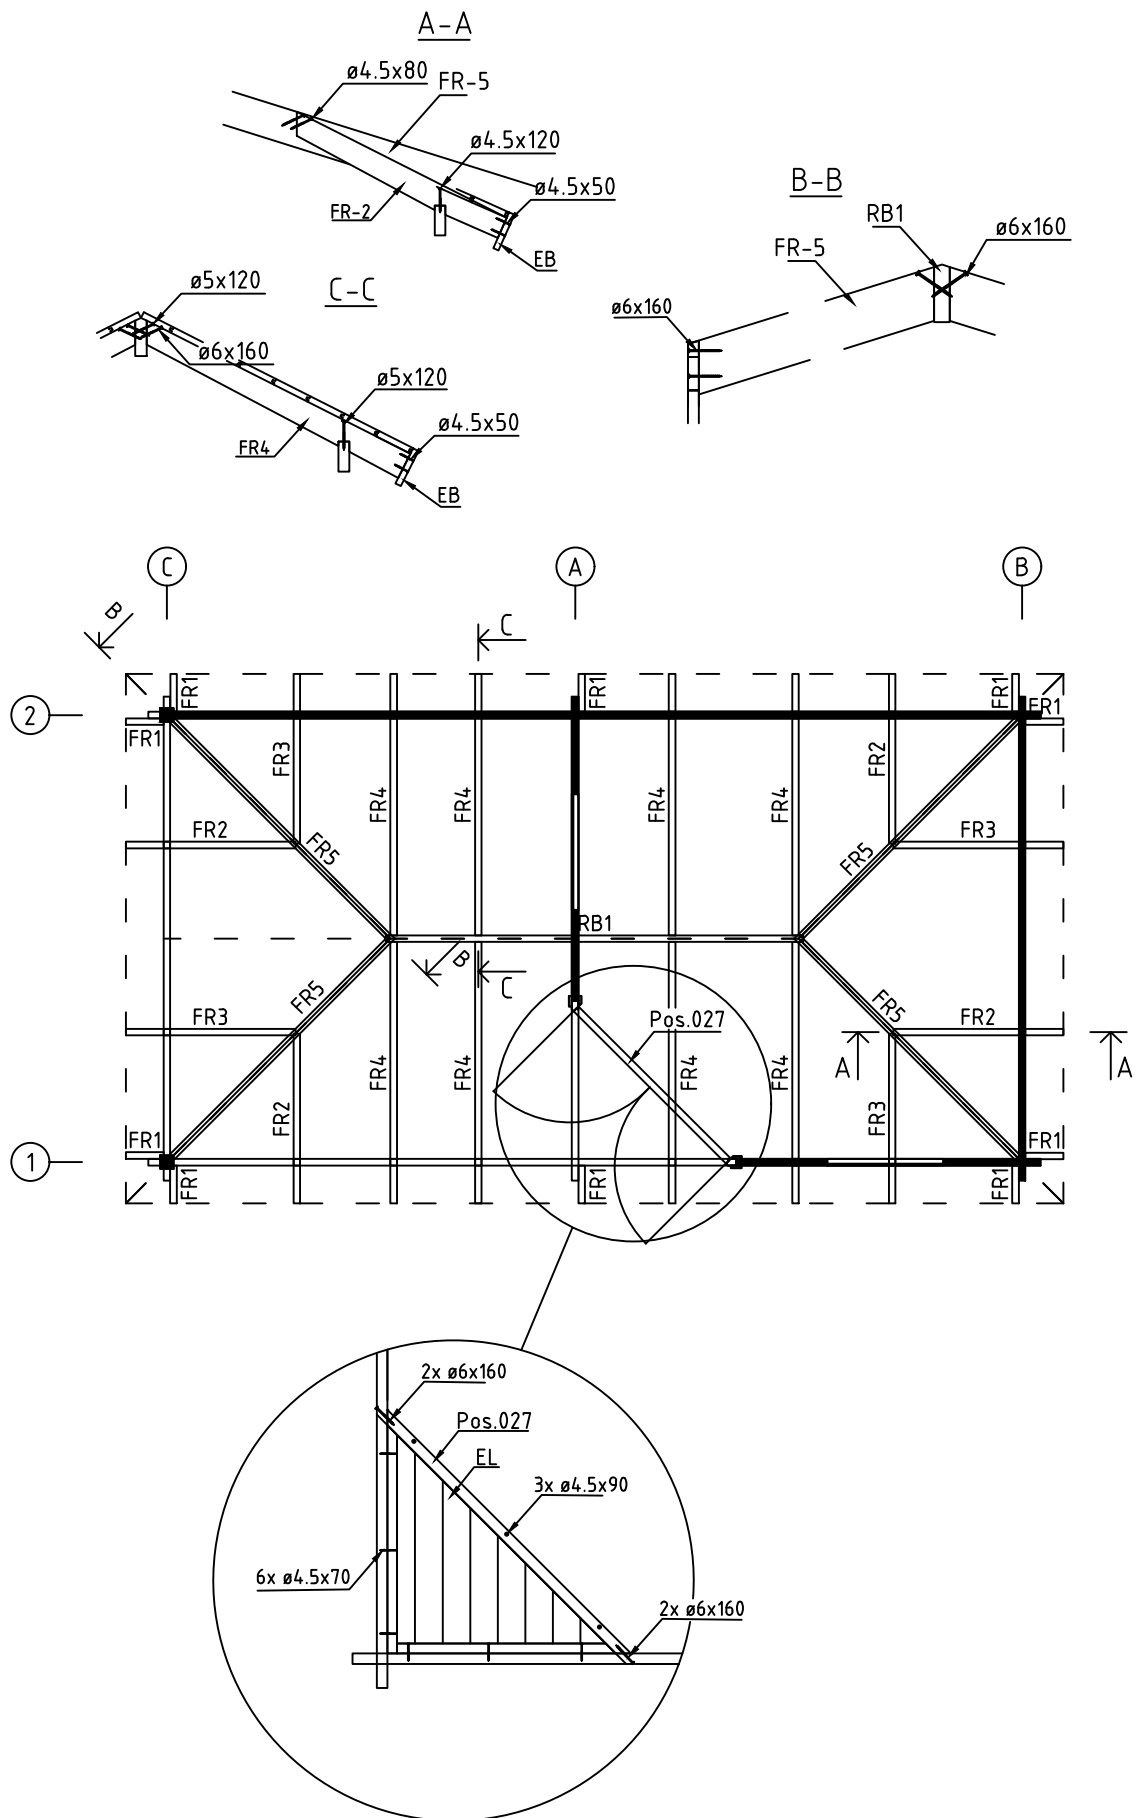


Name-Name-Nom 4432120		Page-Seite-Page 5
View-Aussicht-Vue RAFTERS PLAN - DACHSPARREN - PLAN DE CHEVRON		Scale-Maßstab-Echelle
Material-Material-Matériau 44x135		Date-Datum-Date 16.11.2021
Drafter-Zeichner-Rédacteur EJ	File	

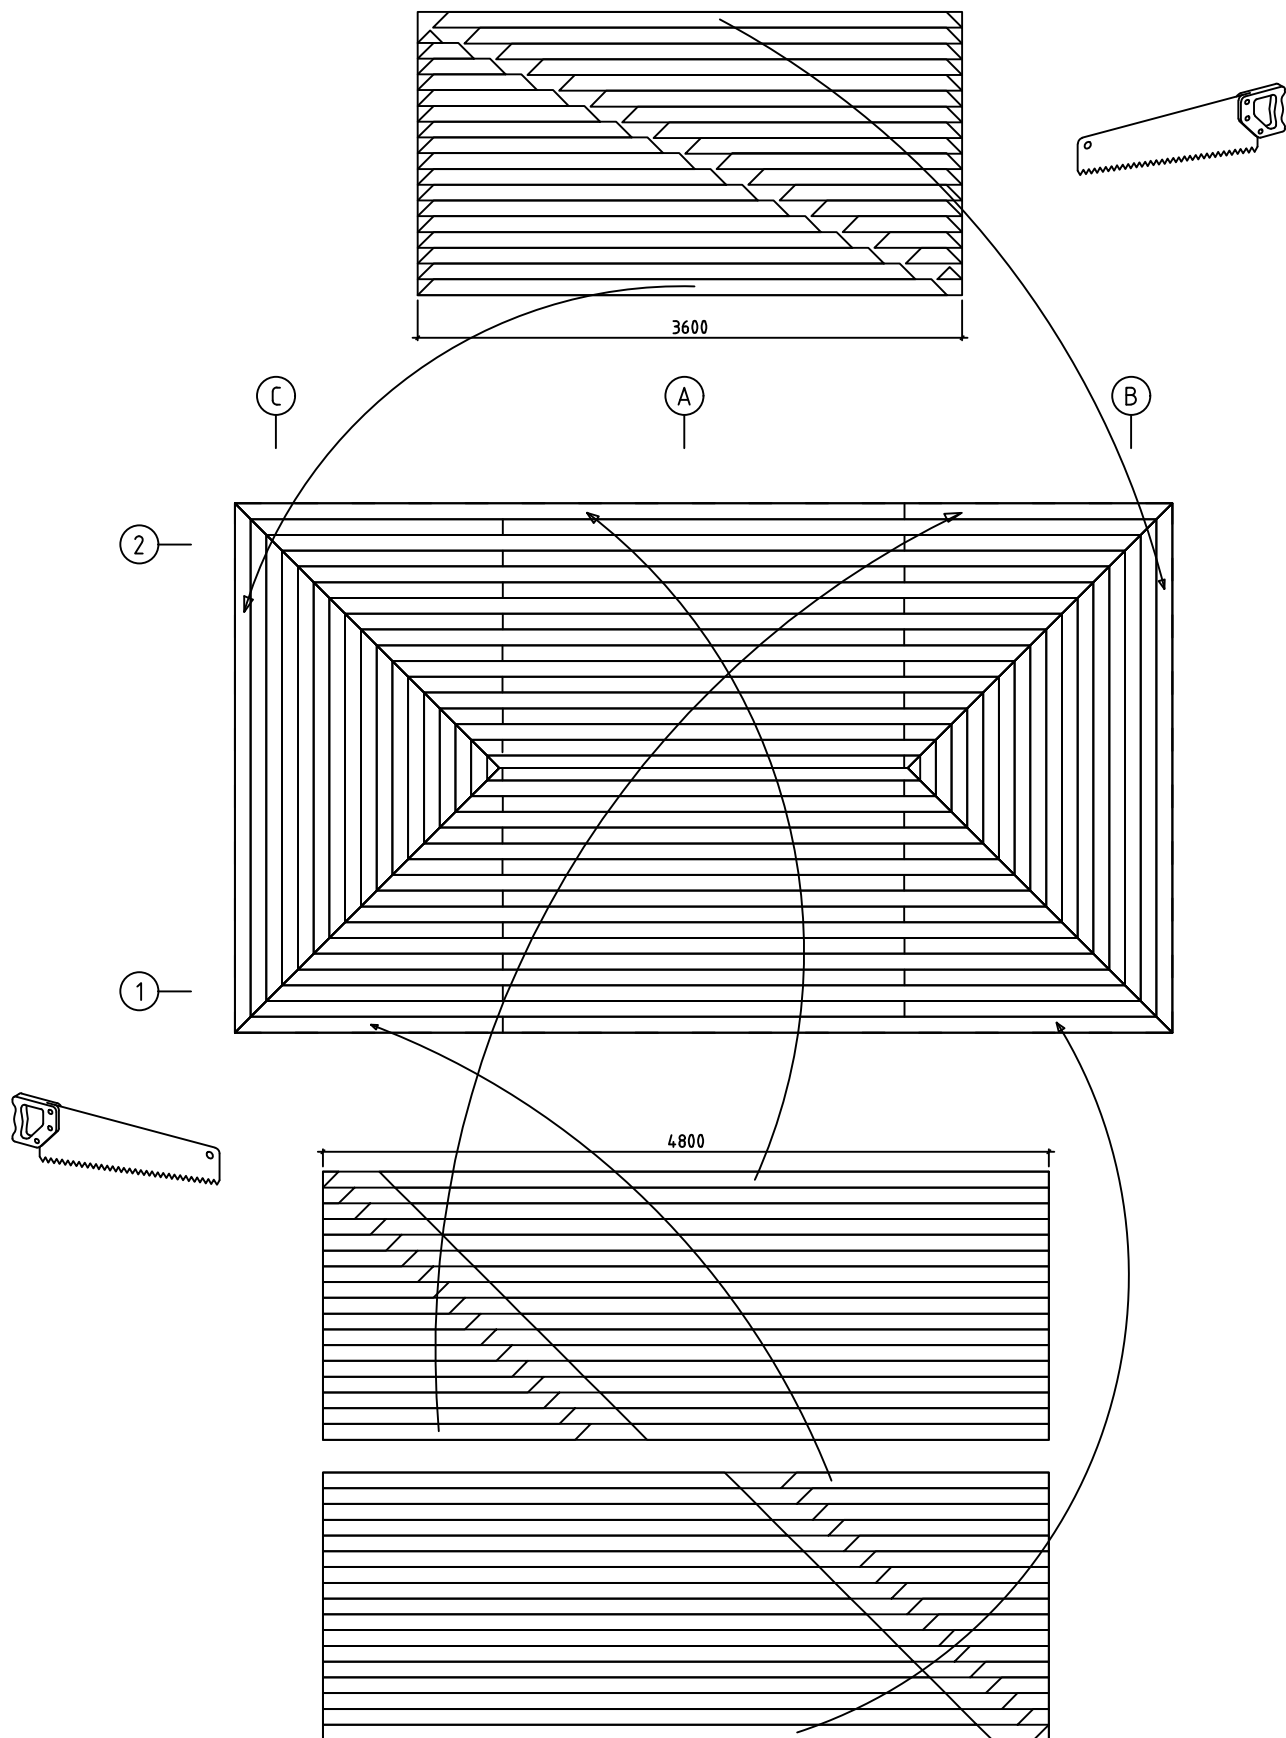


Name-Name-Nom 4432120		Page-Seite-Page 6
View-Aussicht-Vue ROOF PLAN-DACH-PLAN-PLAN DU TOIT		Scale-Maßstab-Echelle 1:50
Material-Material-Matériau 44x135		Date-Datum-Date 16.11.2021
Drafter-Zeichner-Rédacteur EJ	File	

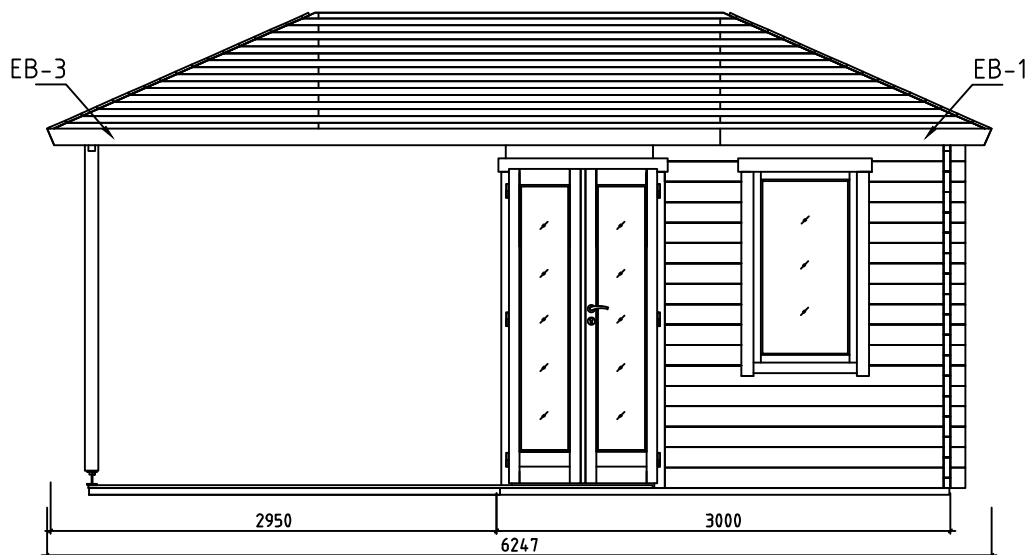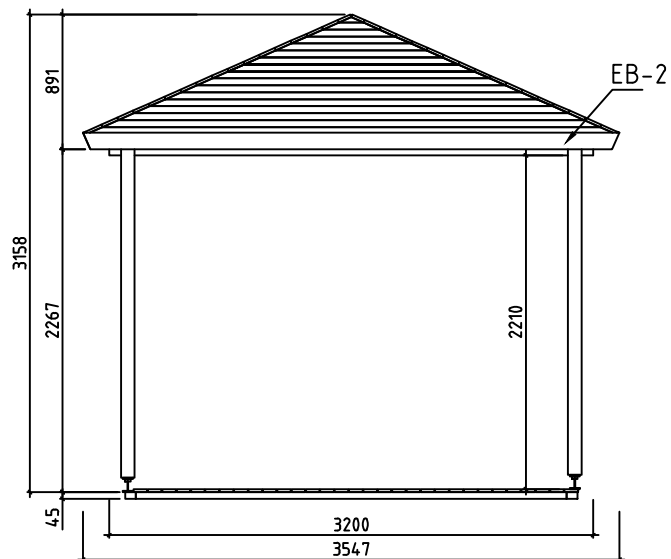


Name-Name-Nom 4432120		Page-Seite-Page 7
View-Aussicht-Vue VIEWS-ANSICHTEN-VUE DES MURS		Scale-Maßstab-Echelle 1:50
Material-Material-Matériel 44x135		Date-Datum-Date 16.11.2021
Drafter-Zeichner-Rédacteur EJ	File	

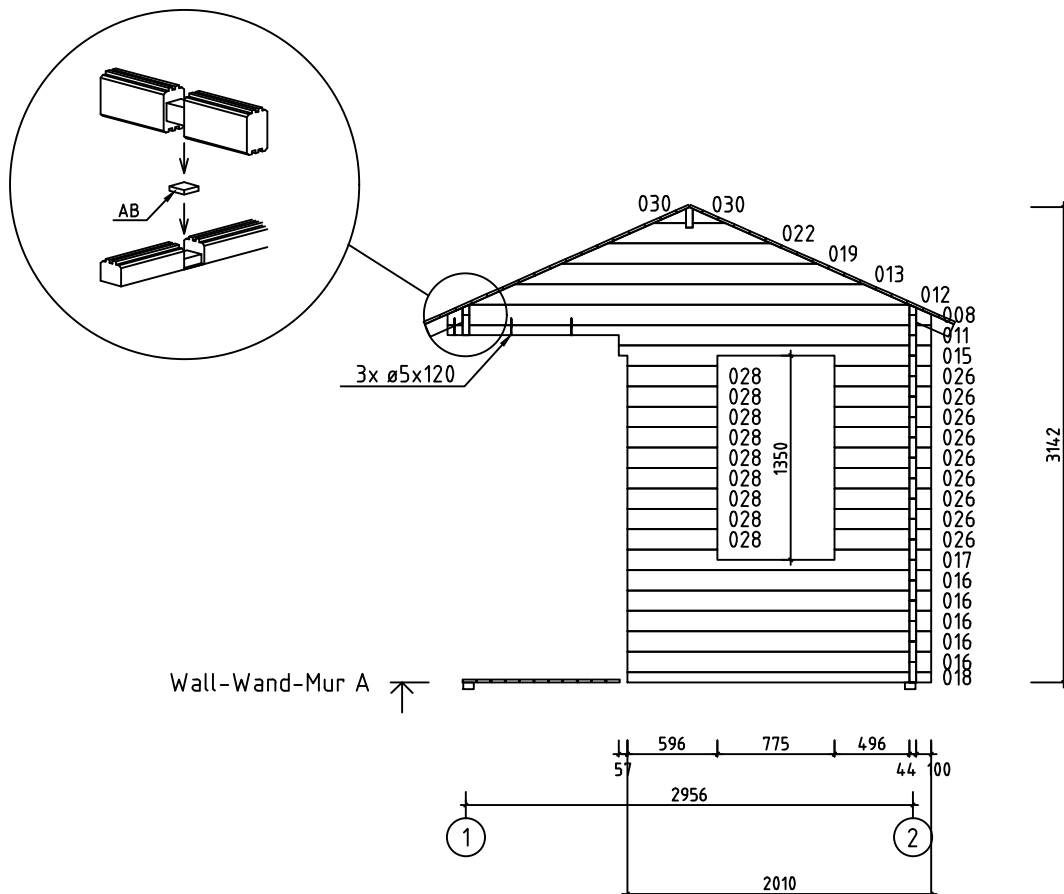


Name-Name-Nom 4432120		Page-Seite-Page 8
View-Aussicht-Vue Wall-Wand-Mur A		Scale-Maßstab-Echelle 1:50
Material-Material-Matériel 44x135		Date-Datum-Date 16.11.2021
Drafter-Zeichner-Rédacteur F I	File	

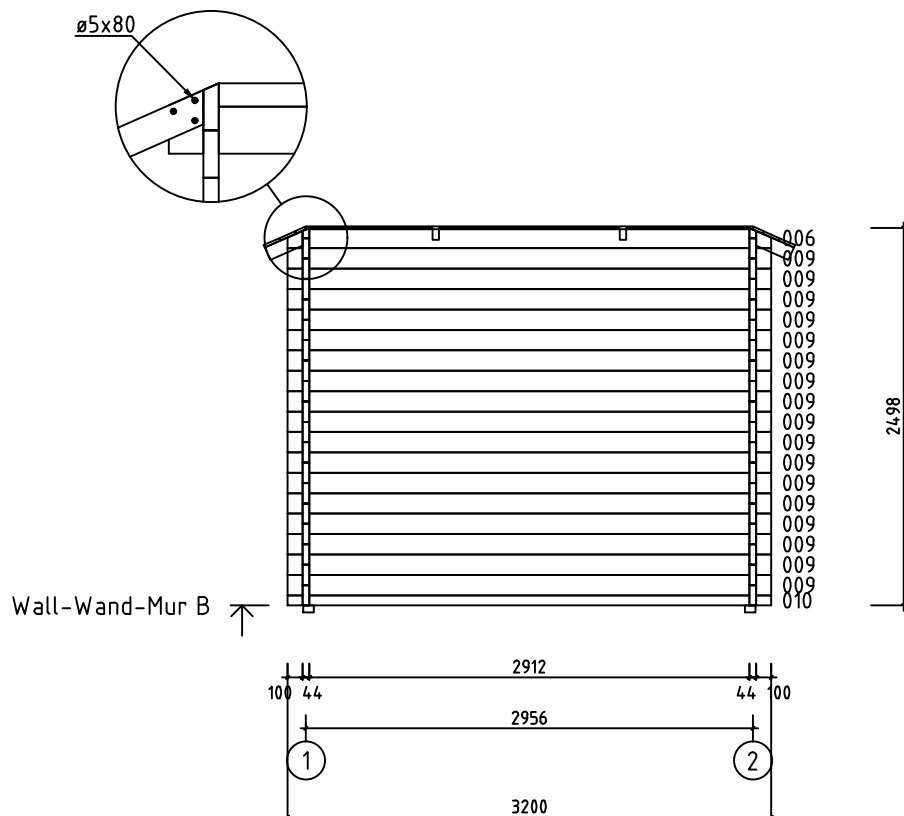





















Name-Name-Nom 4432120		Page-Seite-Page 9
View-Aussicht-Vue Wall-Wand-Mur B		Scale-Maßstab-Echelle 1:50
Material-Material-Matériel 44x135		Date-Datum-Date 16.11.2021
Drafter-Zeichner-Rédacteur EJ		File

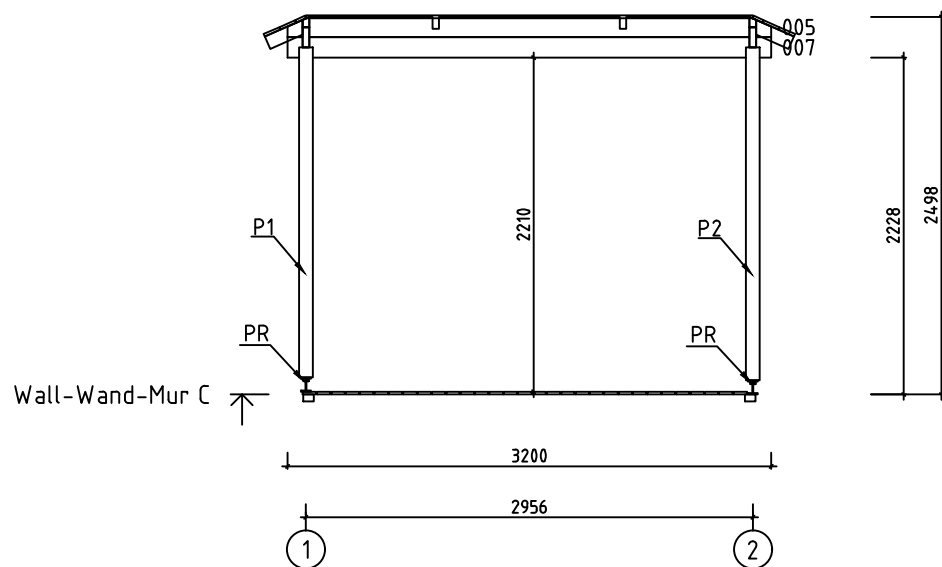











Name-Name-Nom 4432120		Page-Seite-Page 10
View-Aussicht-Vue Wall-Wand-Mur C		Scale-Maßstab-Echelle 1:50
Material-Material-Matériel 44x135		Date-Datum-Date 16.11.2021
Drafter-Zeichner-Rédacteur EJ		File



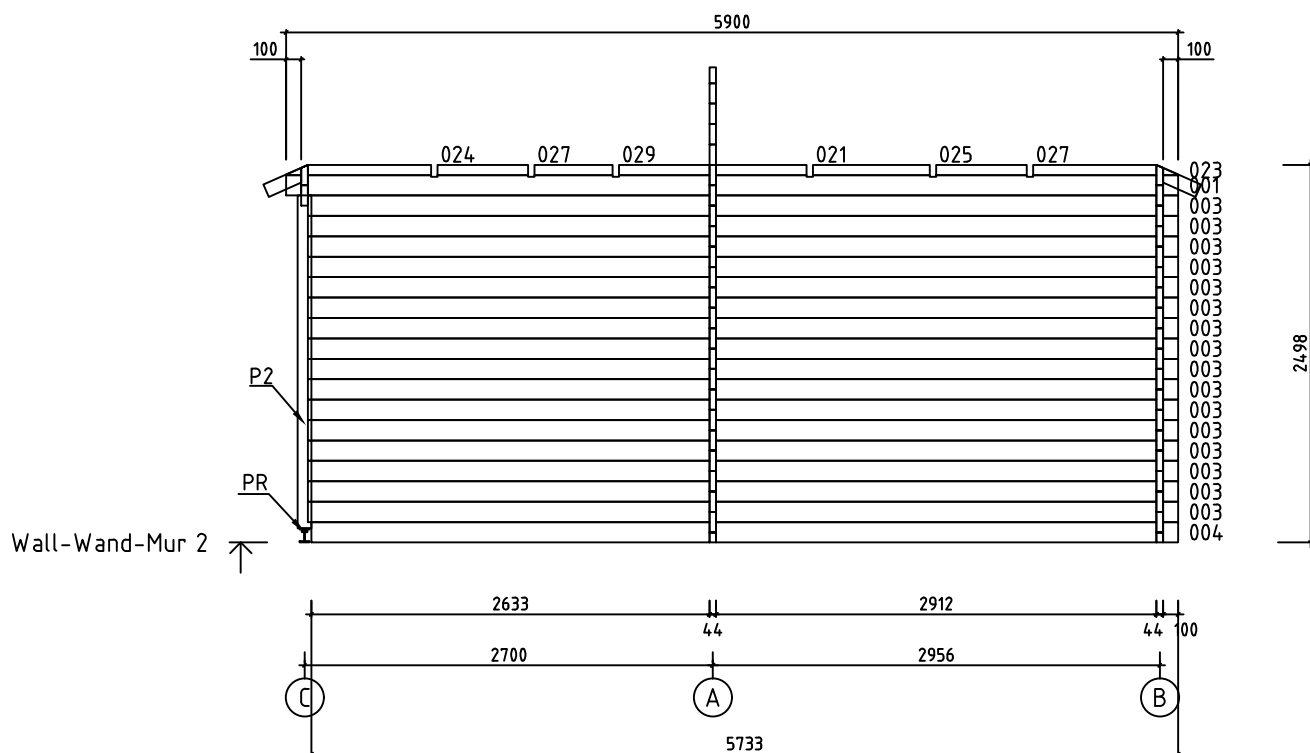


Name-Name-Nom 4432120		Page-Seite-Page 12
View-Aussicht-Vue Wall-Wand-Mur 2		Scale-Maßstab-Echelle 1:50
Material-Material-Matériel 44x135		Date-Datum-Date 16.11.2021
Drafter-Zeichner-Rédacteur EJ		File

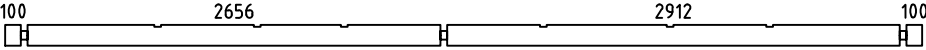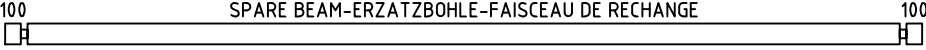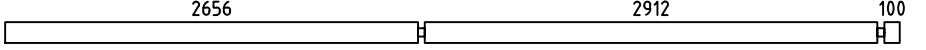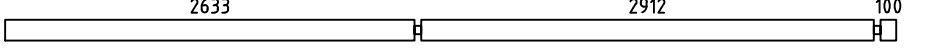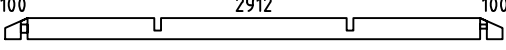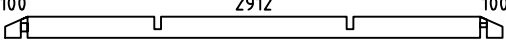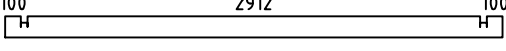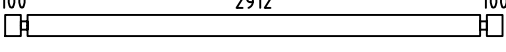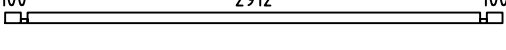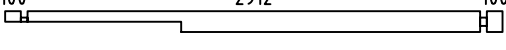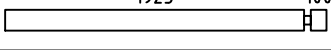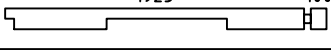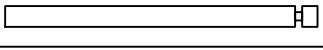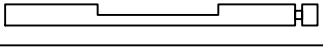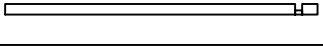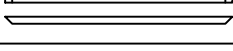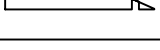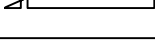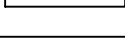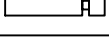Pos	4432120 Piece list - Stückliste - Liste des pieces	Q.	P (mm)	L (mm)
001		2	44x135	5900
002		1	44x135	5900
003		16	44x135	5756
004		1	44x135	5733
005		1	44x135	3200
006		1	44x135	3200
007		1	44x135	3200
009		17	44x135	3200
010		1	44x68	3200
011		1	44x135	3200
014		1	44x135	2067
015		1	44x135	2067
016		11	44x135	2010
017		1	44x135	2010
018		1	44x68	2010
020		1	44x135	1461
021		2	44x68	1239
023		2	44x68	959
024		2	44x68	959
025		2	44x68	772
026		19	44x135	639
027		4	44x68	598
028		19	44x135	596
029		2	44x68	516
Name-Name-Nom 4432120		Date-Datum-Date 16.11.2021	Page-Seite-Page 1/4	

Pos	4432120 Piece list - Stückliste - Liste des pieces	Q.	P (mm)	L (mm)
WA-1		1		
FBI3	FOUNDATION - FUNDAMENT - FONDATION (IMM) 	2	70x45	5690
FBI1	FOUNDATION - FUNDAMENT - FONDATION (IMM) 	10	70x45	2850
FBI2	FOUNDATION - FUNDAMENT - FONDATION (IMM) 	1	70x45	2432
FBI5	FOUNDATION - FUNDAMENT - FONDATION (IMM) 	1	70x45	1412
FBI4	FOUNDATION - FUNDAMENT - FONDATION (IMM) 	1	70x45	1272
P2	POST - PFOSTEN - POTEAU 	1	90x90	2200
P1	POST - PFOSTEN - POTEAU 	1	90x90	2182
FR5	RAFTER - DACHSPARREN - CHEVRON 	4	43x140	2179
FR4	RAFTER - DACHSPARREN - CHEVRON 	8	43x90	1890
FR3	RAFTER - DACHSPARREN - CHEVRON 	4	43x90	1227
FR2	RAFTER - DACHSPARREN - CHEVRON 	4	43x90	1227
FR1	RAFTER - DACHSPARREN - CHEVRON 	10	43x90	273
RB1	ROOF BEAM - DACHBALKEN - PANNE DE TOIT 	1	43x140	2761
F-1	FLOOR BOARDS-FUSSBODENBRETTER-LAME DE PLANCHER or-oder-ou	33+1 26+1	88x18 114x18	2906
R-1	ROOF BOARDS - DACHBRETTER - VOLIGES or-oder-ou	46+2 34+2	88x18 114x18	4800
R-2	ROOF BOARDS - DACHBRETTER - VOLIGES or-oder-ou	23+2 17+2	88x18 114x18	3600
T-1	TERRACE BOARDS - TERRASSENBRETTER - PLANCHER DE TERRASSE (IMM)	11+1	90x18	3732
T-2	TERRACE BOARDS - TERRASSENBRETTER - PLANCHER DE TERRASSE (IMM)	21	90x18	2700
EL	ELEMENT-ELEMENTE-ELEMENTEN 	1	48x1008	1008
FF-1	FLOOR FILLET-FUSSBODENLEISTE - CORNIERE DE FINITION DU PLANCHER		18x35	14 m.
Name-Name-Nom 4432120		Date-Datum-Date 16.11.2021	Page-Seite-Page 2/4	

        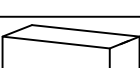 Pos	4432120 Piece list - Stückliste - Liste des pieces	Q.	P (mm)	L (mm)
EB-1	EAVES BOARD - TRAUFBRETT - BANDEAU DE TOIT 	2	18x120	1795
EB-2	EAVES BOARD - TRAUFBRETT - BANDEAU DE TOIT 	2	18x120	3550
EB-3	EAVES BOARD - TRAUFBRETT - BANDEAU DE TOIT 	2	18x120	4452
SS-1	STORM PROTECTION - STURMLEISTE - LATTE ANTI-TEMPETE 	5	18x35	2390
HS	SCREW FOR EAVES BOARDS (EB) - SCHRAUBE FÜR TRAUFBRETT (EB) - VIS DE FIXATION POUR BANDEAU DE TOIT (EB) 	66	ø4.5x50	
HS	SCREW FOR POST HEIGHT ADJUSTMENT (PR) - SCHRAUBE FÜR REGULIERUNGSSCHRAUBE FÜR PFOSTEN (PR) - VIS DE FIXATION DE SUPPORT RÉGLABLE DE POTEAU (PR) 	16	ø4.5x50	
HS	SCREW FOR FIXING ELEMENT (EL) - SCHRAUBEN FÜR BEFESTIGUNG ELEMENTE (EL) - VIS DE FIXATION ELEMENTEN (EL) 	6	ø4.5x70	
HS	SCREW FOR POST (P) - SCHRAUBE FÜR PFOSTEN (P) - VIS DE FIXATION DES POTEAUX (P) 	4	ø4.5x70	
HS	SCREW FOR RAFTER (FR) - SCHRAUBEN ZUR BEFESTIGUNG DACHSPARREN (FR) - VIS POUR CHEVRON (FR) 	46	ø4.5x80	
HS	SCREW FOR FIXING ELEMENT (EL) - SCHRAUBEN FÜR BEFESTIGUNG ELEMENTE (EL) - VIS DE FIXATION ELEMENTEN (EL) 	3	ø4.5x90	
HS	SCREW FOR 1. WALL BEAM - SCHRAUBE FÜR 1. BOHLENREIHE - VIS DE FIXATION DES FONDATIONS 	5	ø5x120	
HS	SCREW FOR FUNDAMENT (FBI) - SCHRAUBE ZUR BEFESTIGUNG FUNDAMENT (FBI) - VIS POUR FONDATION (FBI) 	52	ø5x120	
HS	SCREW FOR GABLE - SCHRAUBE FÜR GIEBEL - VIS POUR FIXATION DES PIGNONS 	16	ø5x120	
HS	SCREW FOR RAFTER (FR) - SCHRAUBE ZUR BEFESTIGUNG DACHSPARREN (FR) - VIS POUR CHEVRON (FR) 	24	ø5x120	
HS	SCREW FOR Pos.011 - SCHRAUBEN ZUR BEFESTIGUNG Pos.011 VIS POUR Pos.011 	3	ø5x120	
HS	SCREW FOR 1. WALL BEAM - SCHRAUBE FÜR 1. BOHLENREIHE - VIS DE FIXATION DES FONDATIONS 	3	ø6x160	
HS	SCREW FOR ROOF BEAMS - SCHRAUBE FÜR DACHBALKEN - VIS POUR PANNE DE TOIT 	2	ø6x160	
HS	SCREW FOR RAFTER (FR) - SCHRAUBE ZUR BEFESTIGUNG DACHSPARREN (FR) - VIS POUR CHEVRON (FR) 	24	ø6x160	
HS	SCREW FOR Pos.020 - SCHRAUBEN ZUR BEFESTIGUNG Pos.020 VIS POUR Pos.020 	4	ø6x180	
HS	SCREW FOR STORM PROTECTION - SCHRAUBE FÜR STURMLEISTE - VIS POUR LAME ANTI-TEMPETE 	15	ø6x50	
HB	HAMMER BLOCK - SCHLAGHOLZ - CALLE DE FRAPPE 	2		
NF	ZN NAIL FOR ROOF - ZN NÄGEL FÜR DACHBRETT - POINTE POUR TOIT 	660	ø2.5x60	
NF	ZN NAIL FOR FLOOR - ZN NÄGEL FÜR FUSSBODENBRETT - CLOUS POUR PLANCHER 	220	ø2.5x60	
NF	NAIL FOR TERRACE - NÄGEL FÜR TERRASSENBRETT - POINTE POUR PLANCHER DE TERRASSE 	360	ø2.5x60	
NF	ZN NAIL FOR FLOOR FILLETS - ZN NÄGEL FÜR FUSSBODENLEISTEN - POINTE POUR PANNEAUX DE PLANCHER 	24	ø2x40	
Name-Name-Nom 4432120		Date-Datum-Date 16.11.2021		Page-Seite-Page 3/4

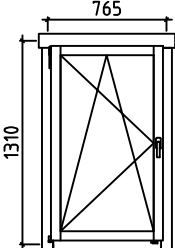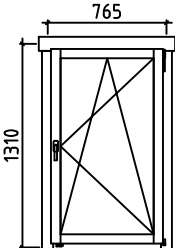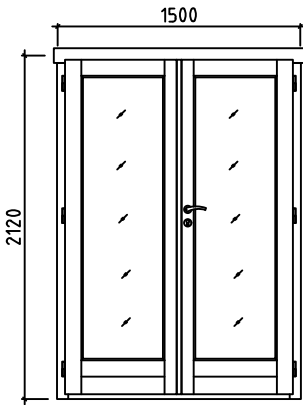Pos	4432120 Piece list - Stückliste - Liste des pieces		Q.	P (mm)	L (mm)
SM6	WASHER FOR STORM PROTECTION - DICHTSCHEIBE FÜR STURMLEISTE - RONDELLE POUR LAME ANTI-TEMPETE		15	M6x18	
AB	UPLIFT - STÜTZ DETAILS - PIECE D'APPUI		1	30x30x15	
PR	POST HEIGHT ADJUSTMENT - REGULIERUNGSSCHRAUBE FÜR PFOSTEN - SUPPORT RÉGLABLE DE POTEAU		2		
	WINDOW-FENSTER-FENETRE, AST PRE 	L	1	765x1310	
	WINDOW-FENSTER-FENETRE, AST PRE 	R	1	765x1310	
	DOOR-TÜR-PORTE, AST PRE 	R	1	1500x2120	
Name-Name-Nom 4432120		Date-Datum-Date 16.11.2021		Page-Seite-Page 4/4	