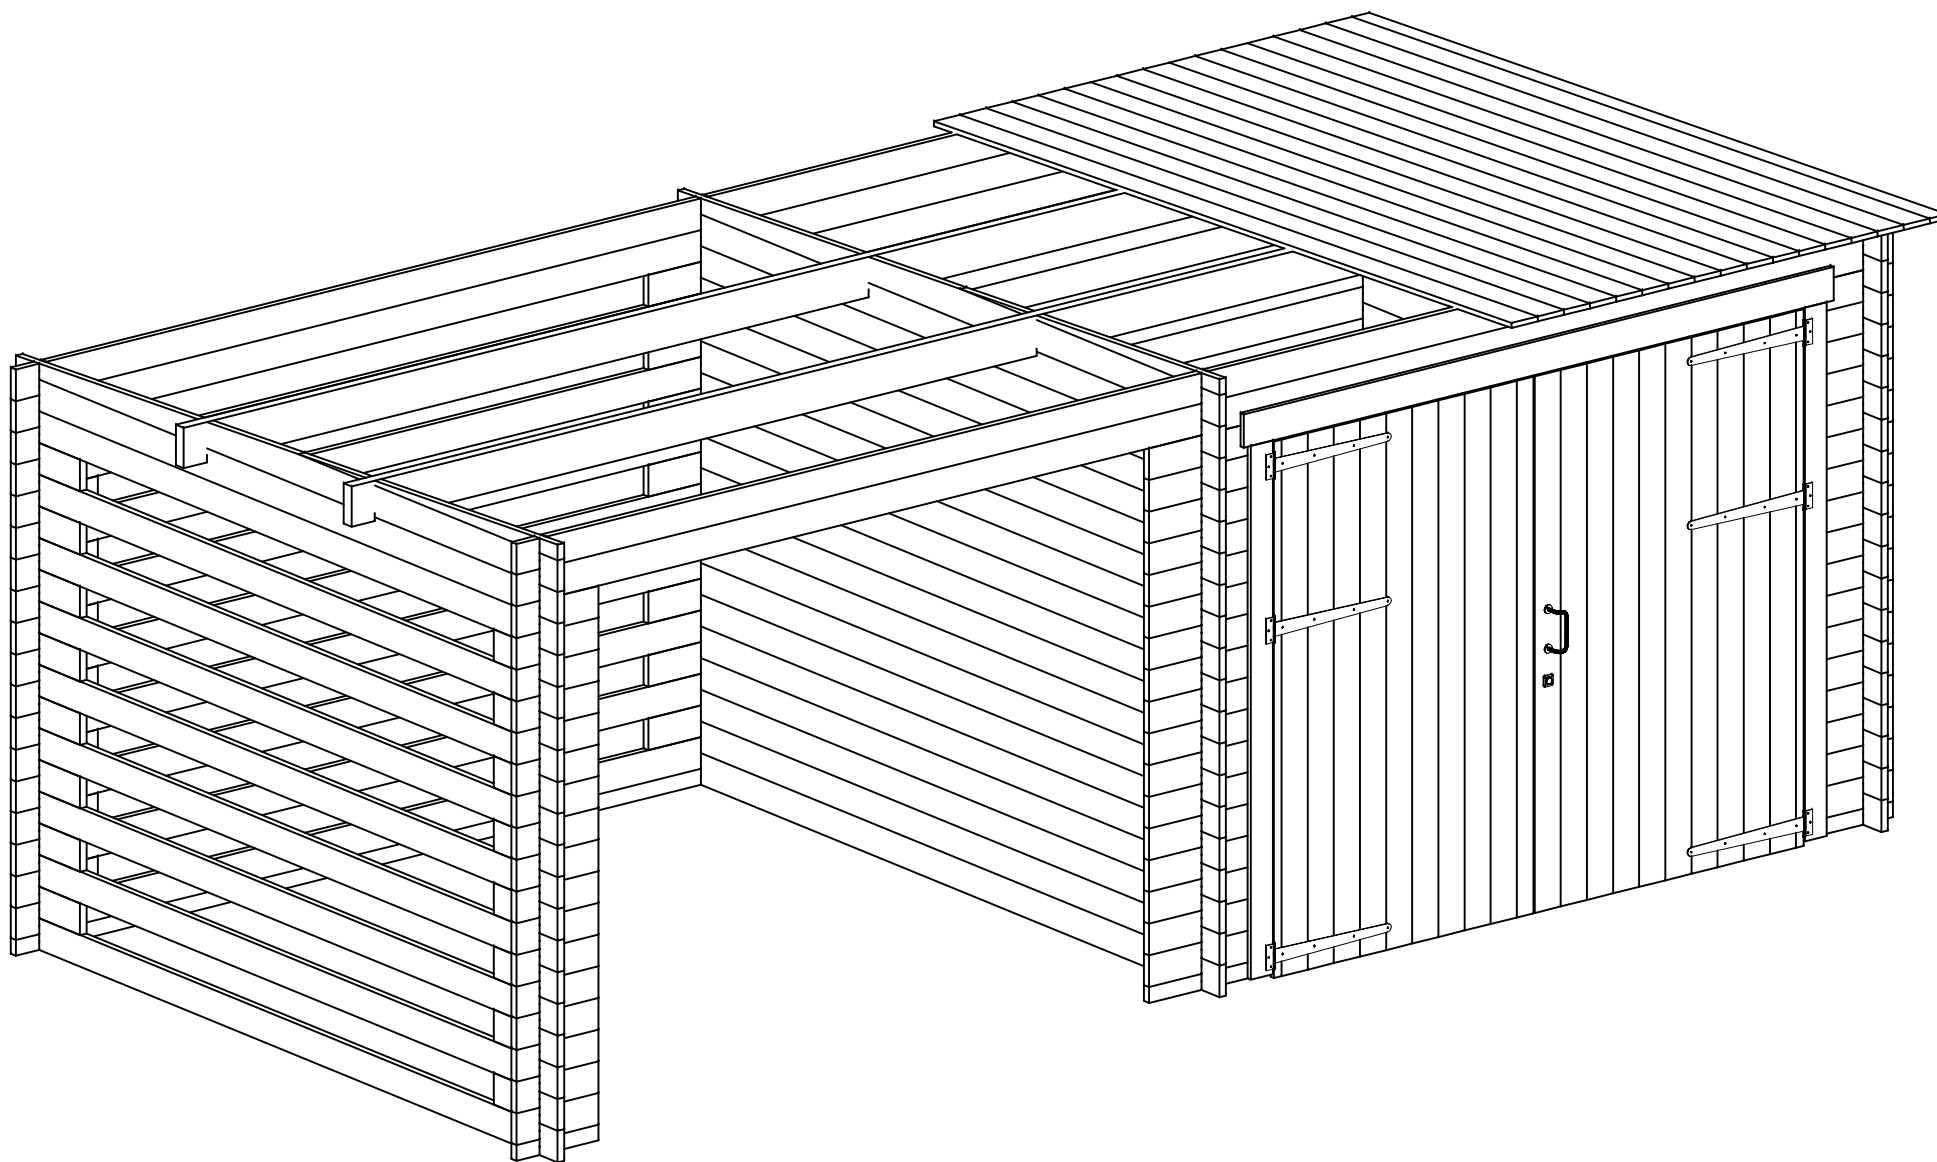
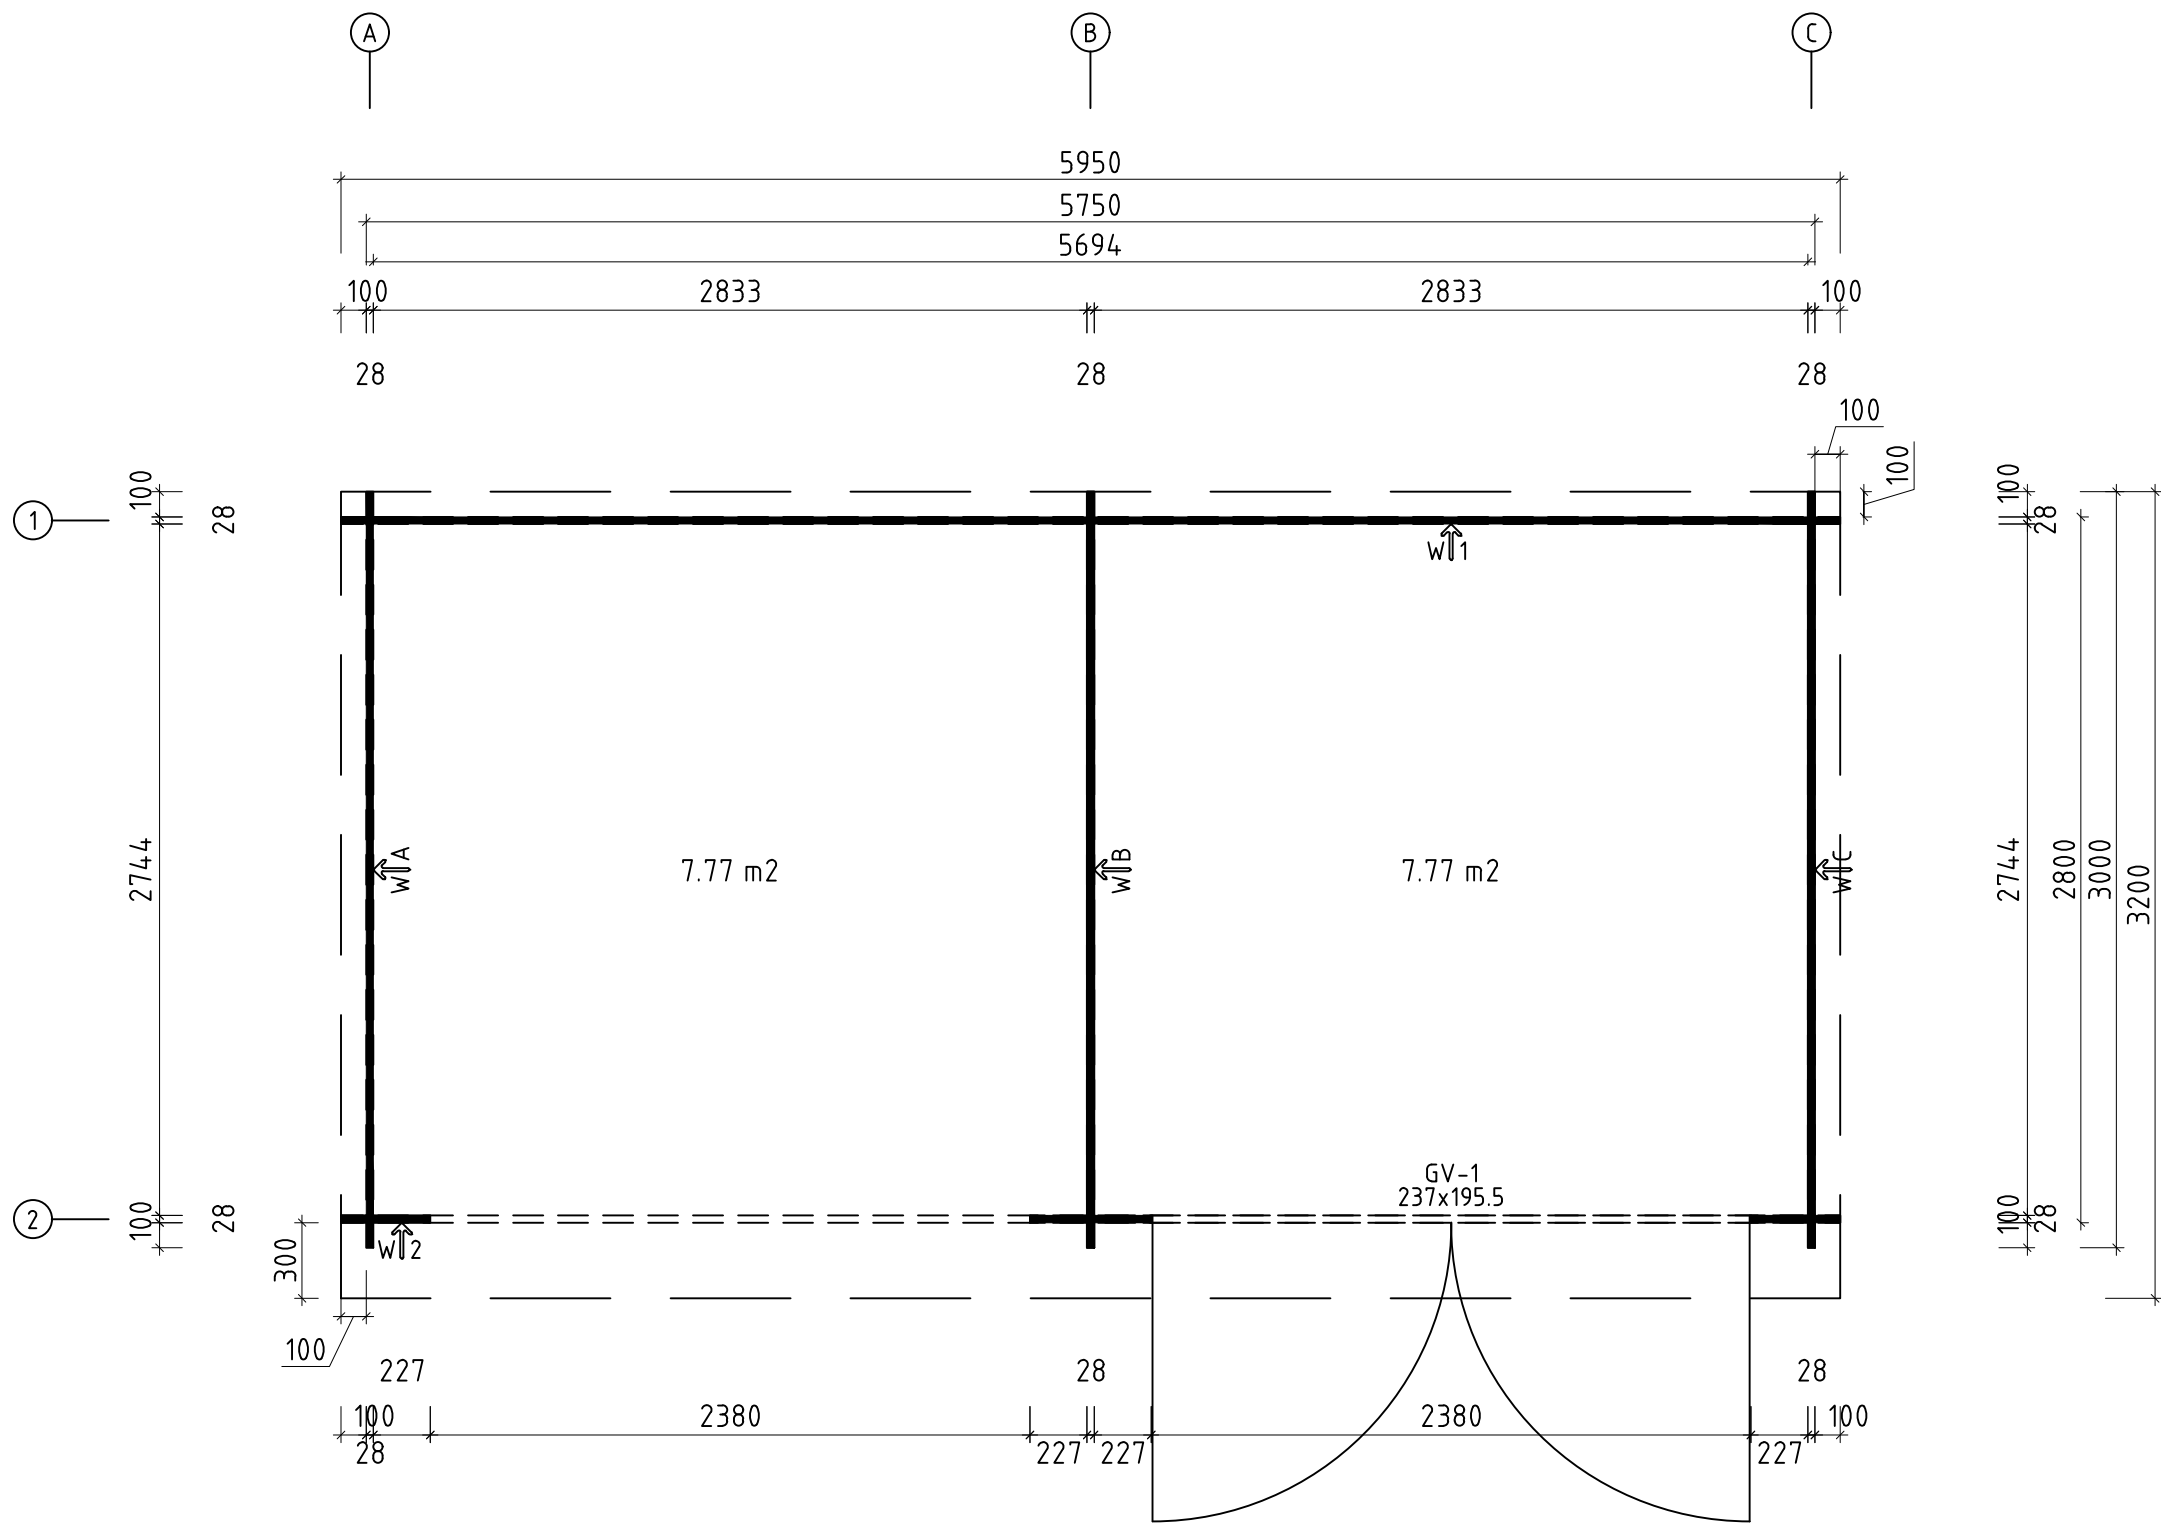




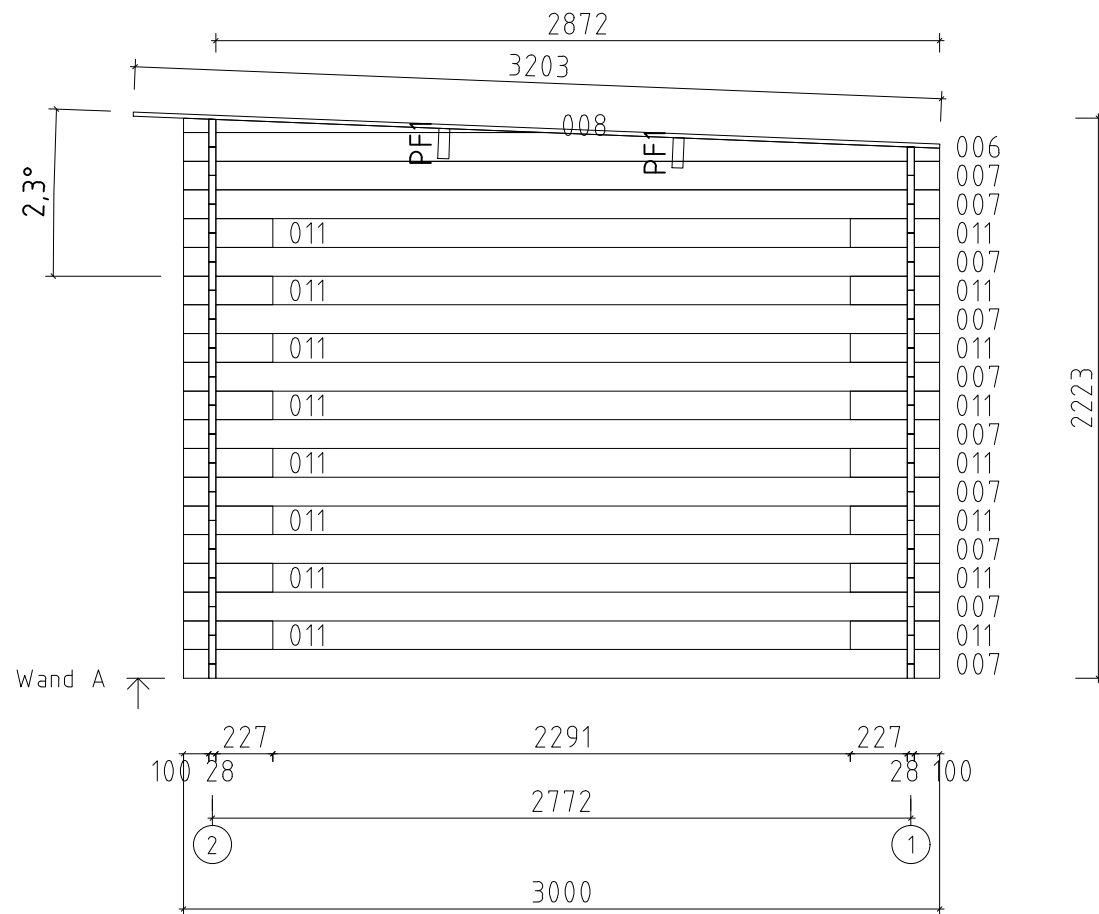
Name		Gardenstore C 300x595 28		
Zeichnung		3D	VS28_ GARDENSTORE C	
Maßstab	1:30	Druck auf	A4	Profil 2.8x11.4 Datum 27.01.2025

H = 1.700 m
TOTAL: 15.55 m2

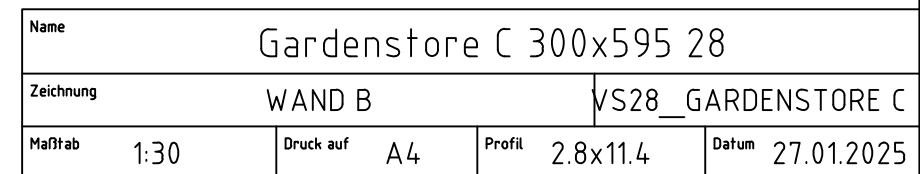
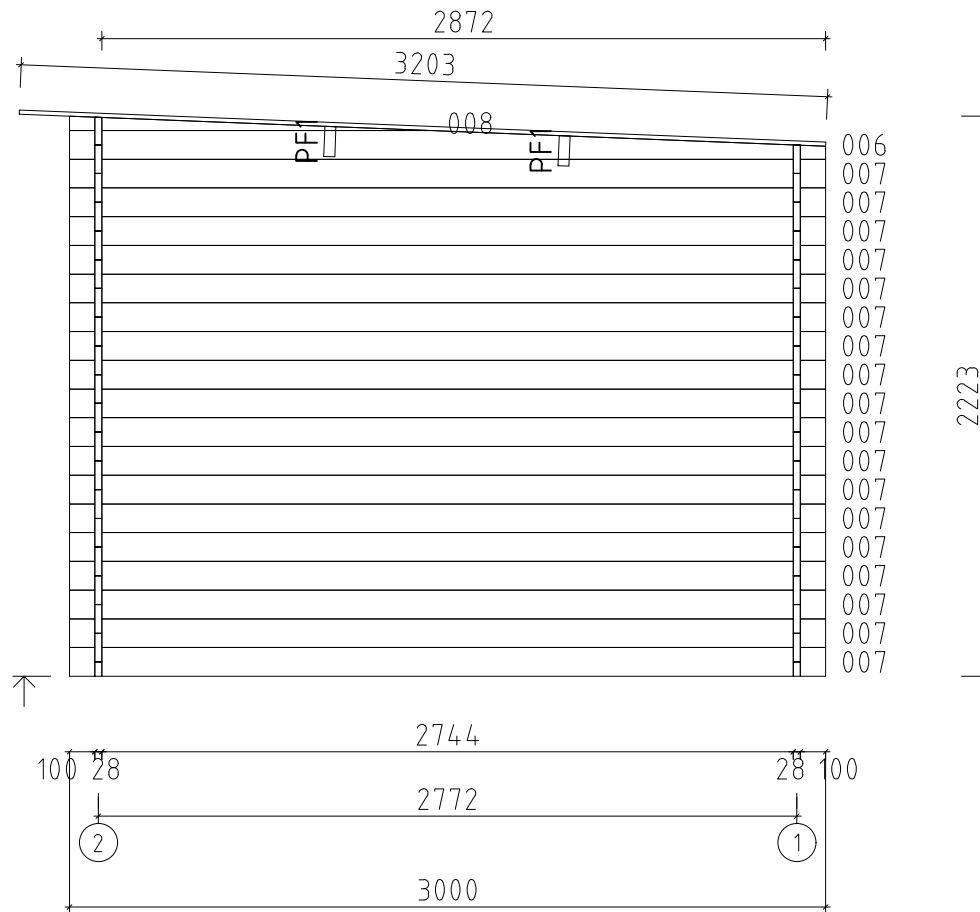


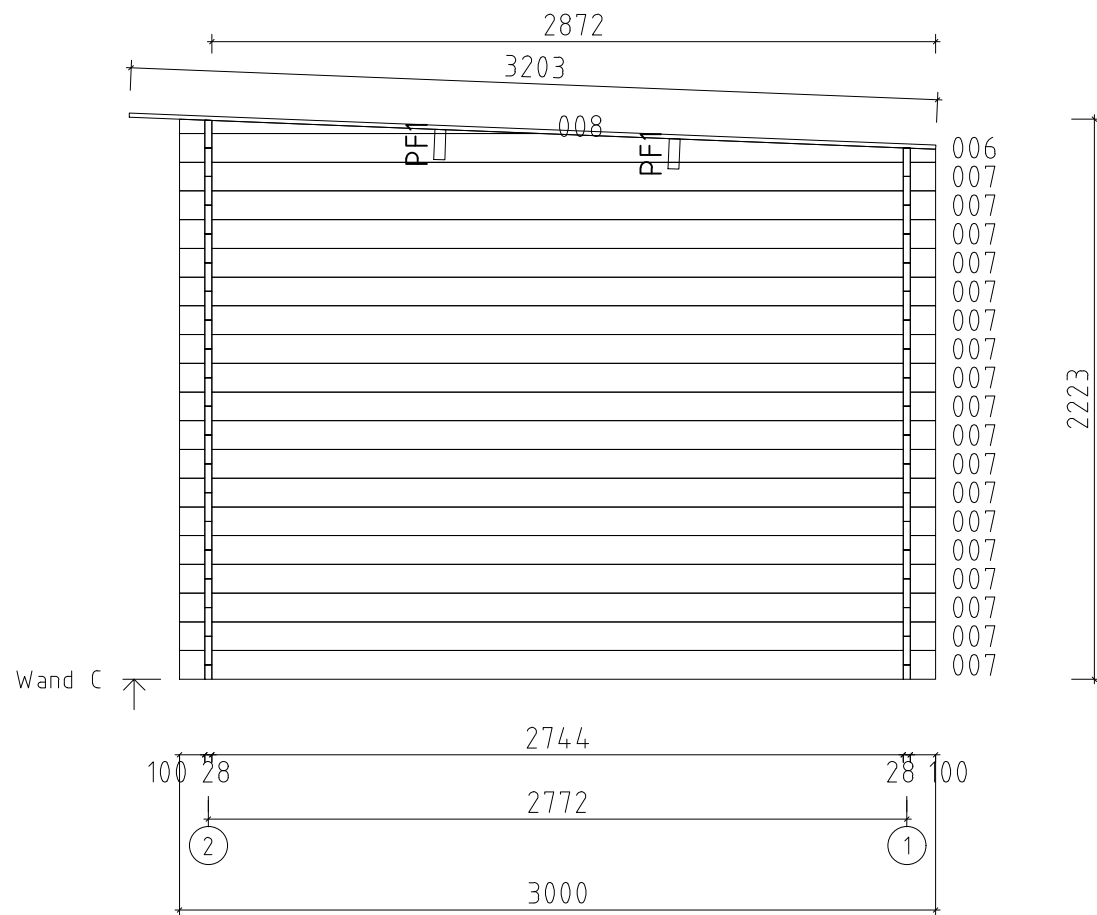
Q2 – Qualitätsklasse für Fenster und Türen
* Fenster und Türen sind ohne Sprossen

Name		Gardenstore C 300x595 28			
Zeichnung		Grundplan		VS28_GARDENSTORE C	
Maßstab	1:30	Druck auf	A3	Profil	2.8x11.4
		Datum		27.01.2025	

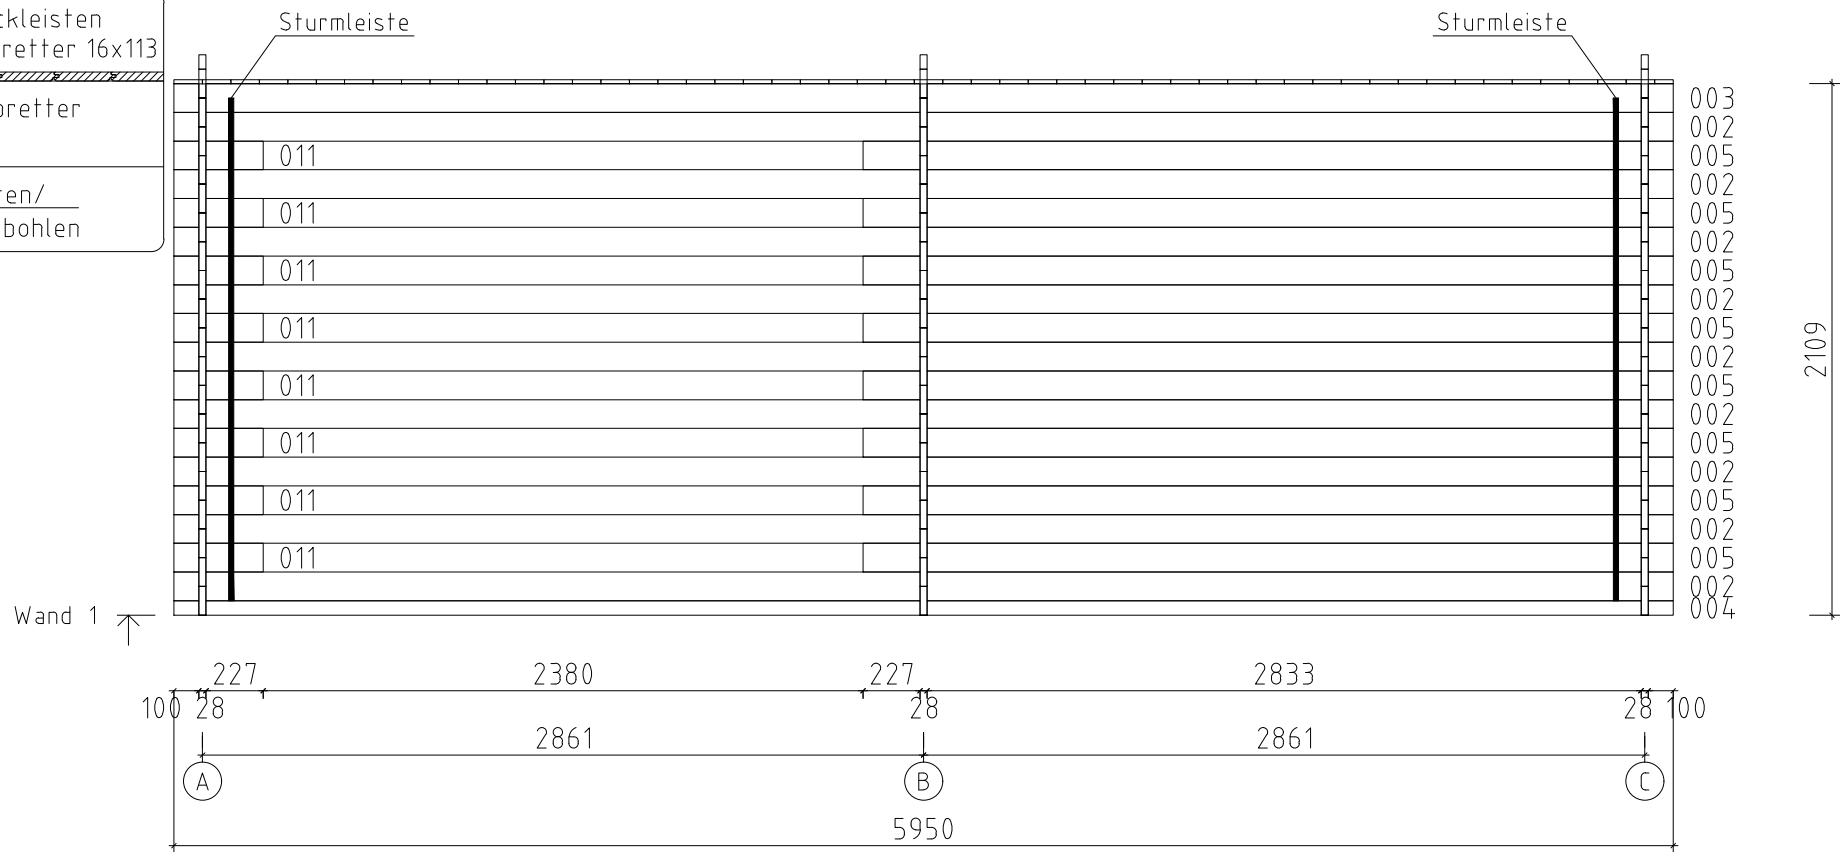


Name				Gardenstore C 300x595 28	
Zeichnung				WAND A VS28_GARDENSTORE C	
Maßstab	1:30	Druck auf	A4	Profil	2.8x11.4
				Datum	27.01.2025

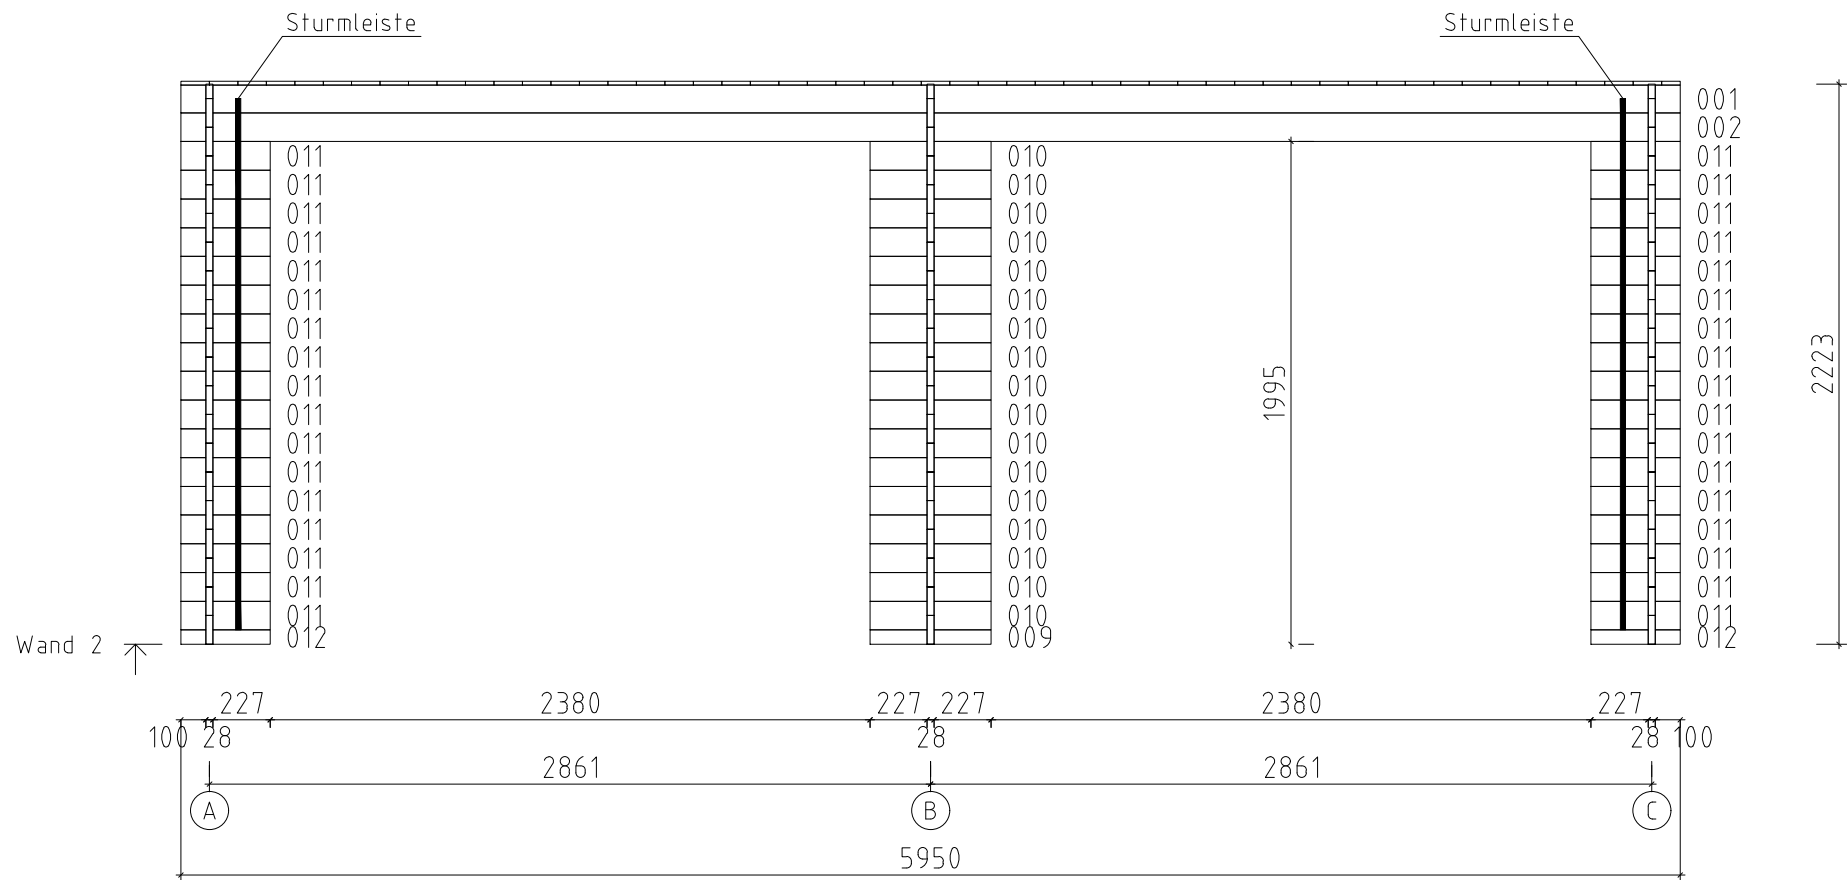




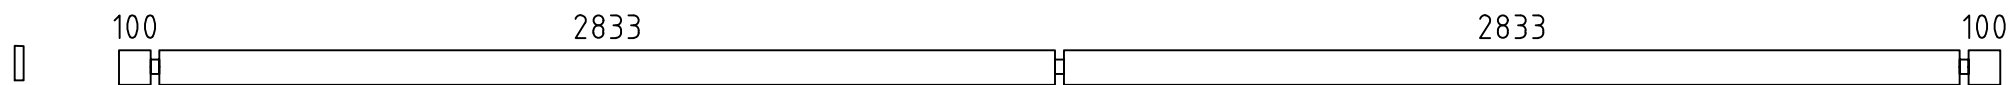
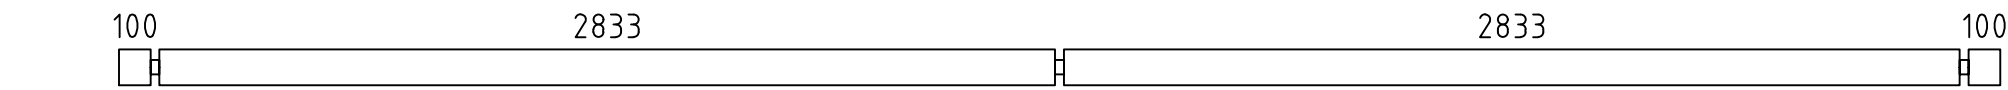
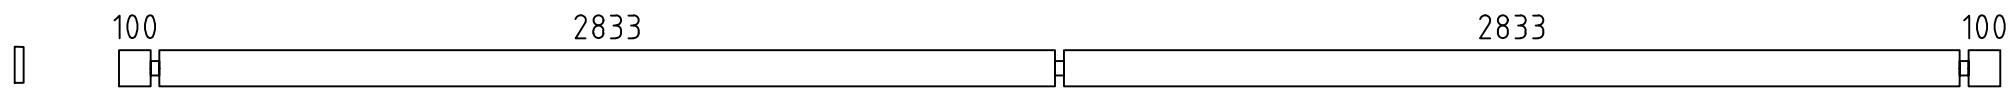
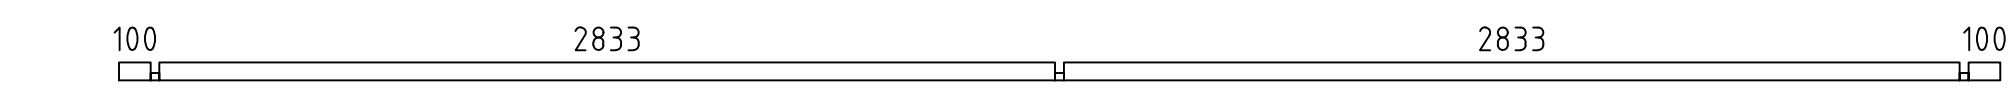
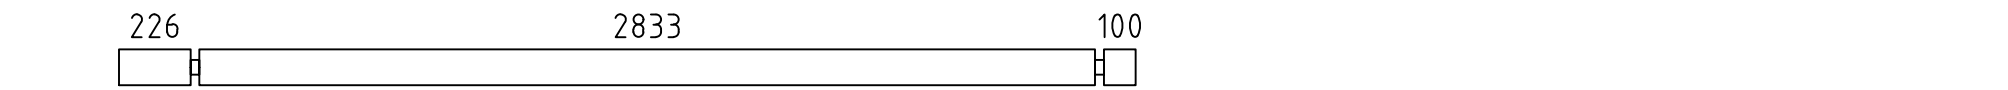
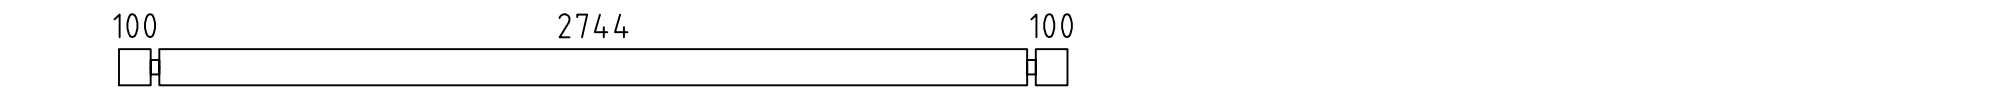
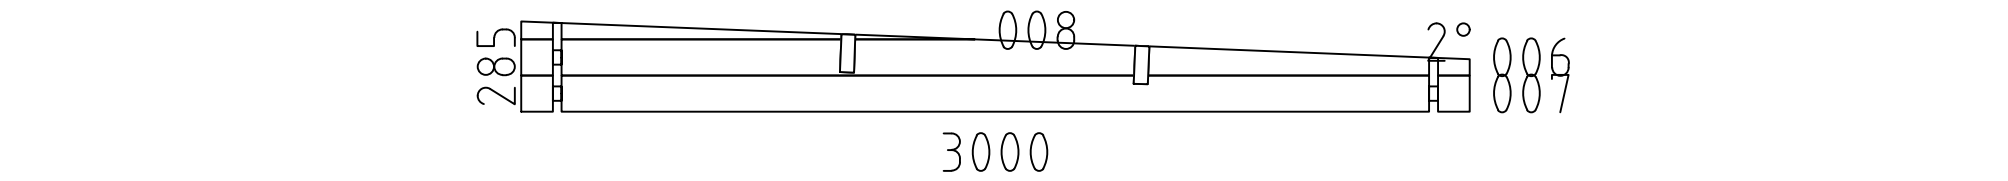
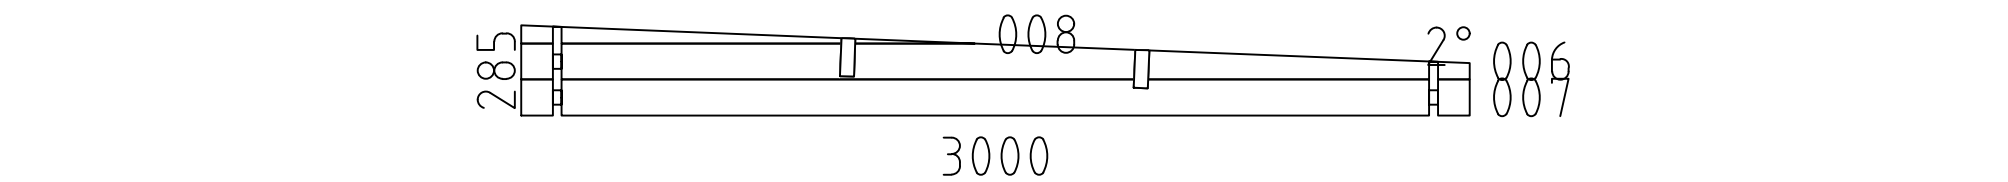
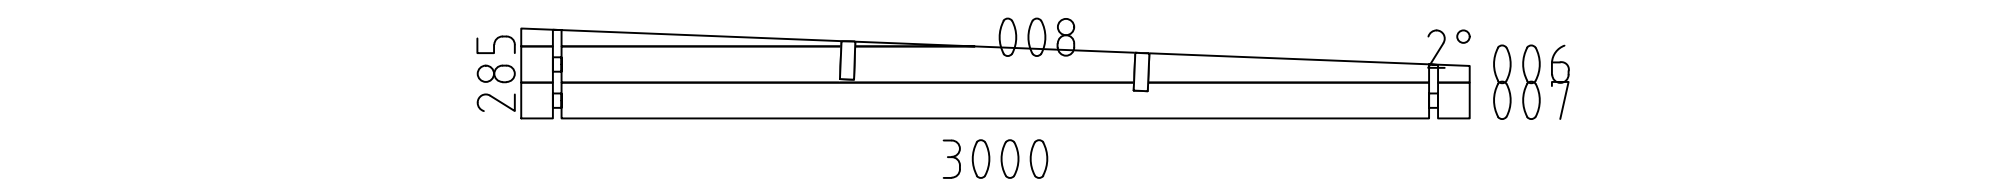
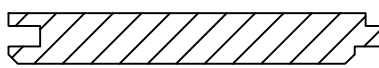
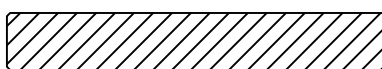
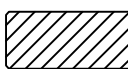
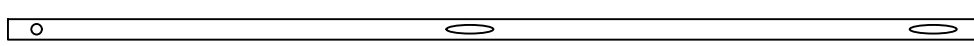
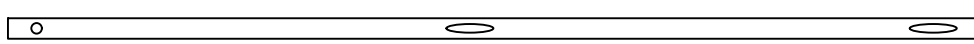
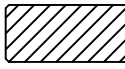
Name	Gardenstore C 300x595 28		
Zeichnung	WAND C		VS28_GARDENSTORE C
Maßstab	1:30	Druck auf	A4
Profil	2.8x11.4	Datum	27.01.2025



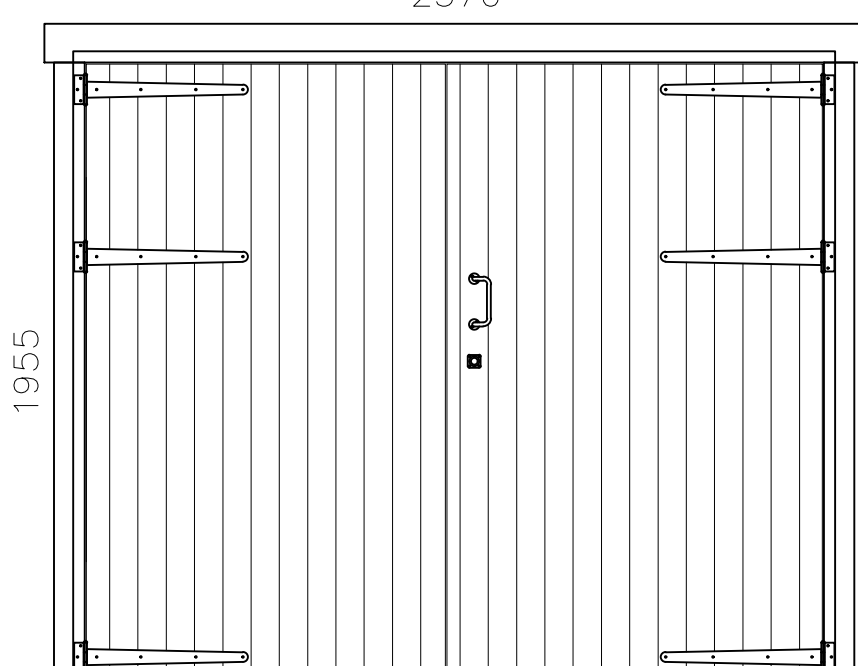
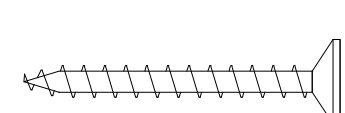
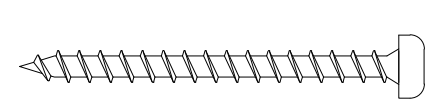
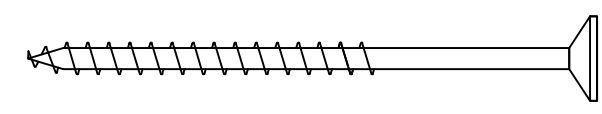
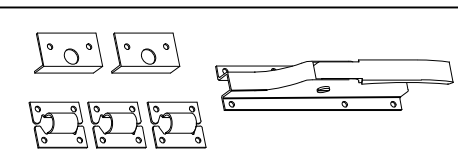
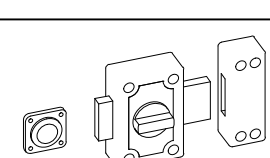
Name		Gardenstore C 300x595 28			
Zeichnung		WAND 1		VS28__GARDENSTORE C	
Maßstab	1:30	Druck auf	A4	Profil	2.8x11.4
				Datum	27.01.2025



Name		Gardenstore C 300x595 28			
Zeichnung		WAND 2		VS28_GARDENSTORE C	
Maßstab	1:30	Druck auf	A4	Profil	2.8x11.4
				Datum	27.01.2025

Pos	Teileliste Gardenstore C 300x595 28		Stck	Profil (mm)	Länge (mm)
001		1	28x110	5950	
002		10	28x114	5950	
003		1	28x114	5950	
004		1	28x57	5950	
005		8	28x114	3216	
007		43	28x114	3000	
009		1	28x57	481	
010		17	28x114	481	
011		58	28x114	355	
012		2	28x57	354	
WA-1			1		
WB-1			1		
WC-1			1		
PF1			2	44x145	5950
	DACHBRETTER 		53+1	113x16	3203
G02-1	GIEBELBRETTER 18x120  2.3° 	2	18x120	3221	
G05-1	GIEBELDECKLEISTEN 18x40  	2	18x40	3203	
SM-1	Sturmleisten 	2	18x40	1995	
SM-2	Sturmleisten 	2	18x40	2109	
T02-1	TRAUFENBRETTER 18x120 	1	18x120	5986	
T01-1	TRAUFENBRETTER 18x95 	1	18x95	5950	
T04-1	TRAUFENDECKLEISTEN 18x40 	2	18x40	2993	
Kood	Gardenstore C 300x595 28		Materjal		Leht 1/3

[illegible]

Pos	Teileliste Gardenstore C 300x595 28	Stck	Profil (mm)	Länge (mm)
	TÜR 2370x1955 D0-V28R-XXX-23701955 GV-1 2370 Right handed / DIN rechts / paremakäeline Clear opening/ durchgangsmaß/ ava suurus 2250x1895mm 1955 	1		
SR50 50-01	5.0x50 GV Handle - Handgriff - Käepide		4	
SR50 62-01	5.0x60ÜP GV Hinges - Türbänder - Uksehinged		24	
SR50 90-01	5.0x90 Door frames - Türrahmen - Ukselengid		4	
GV-FX	GV Fixator - Fixator - Fiksaator		1	
GV-FXV	GV Fixator rods - Fixierstäben - Fiksaatori vardad		1	
GV-KP	GV Handle - Handgriff - Käepide		1	
GV-PL	GV Surface lock - Kastenschloss - Pindlukk		1	
Kood	Gardenstore C 300x595 28	Materjal	Leht	3/3