

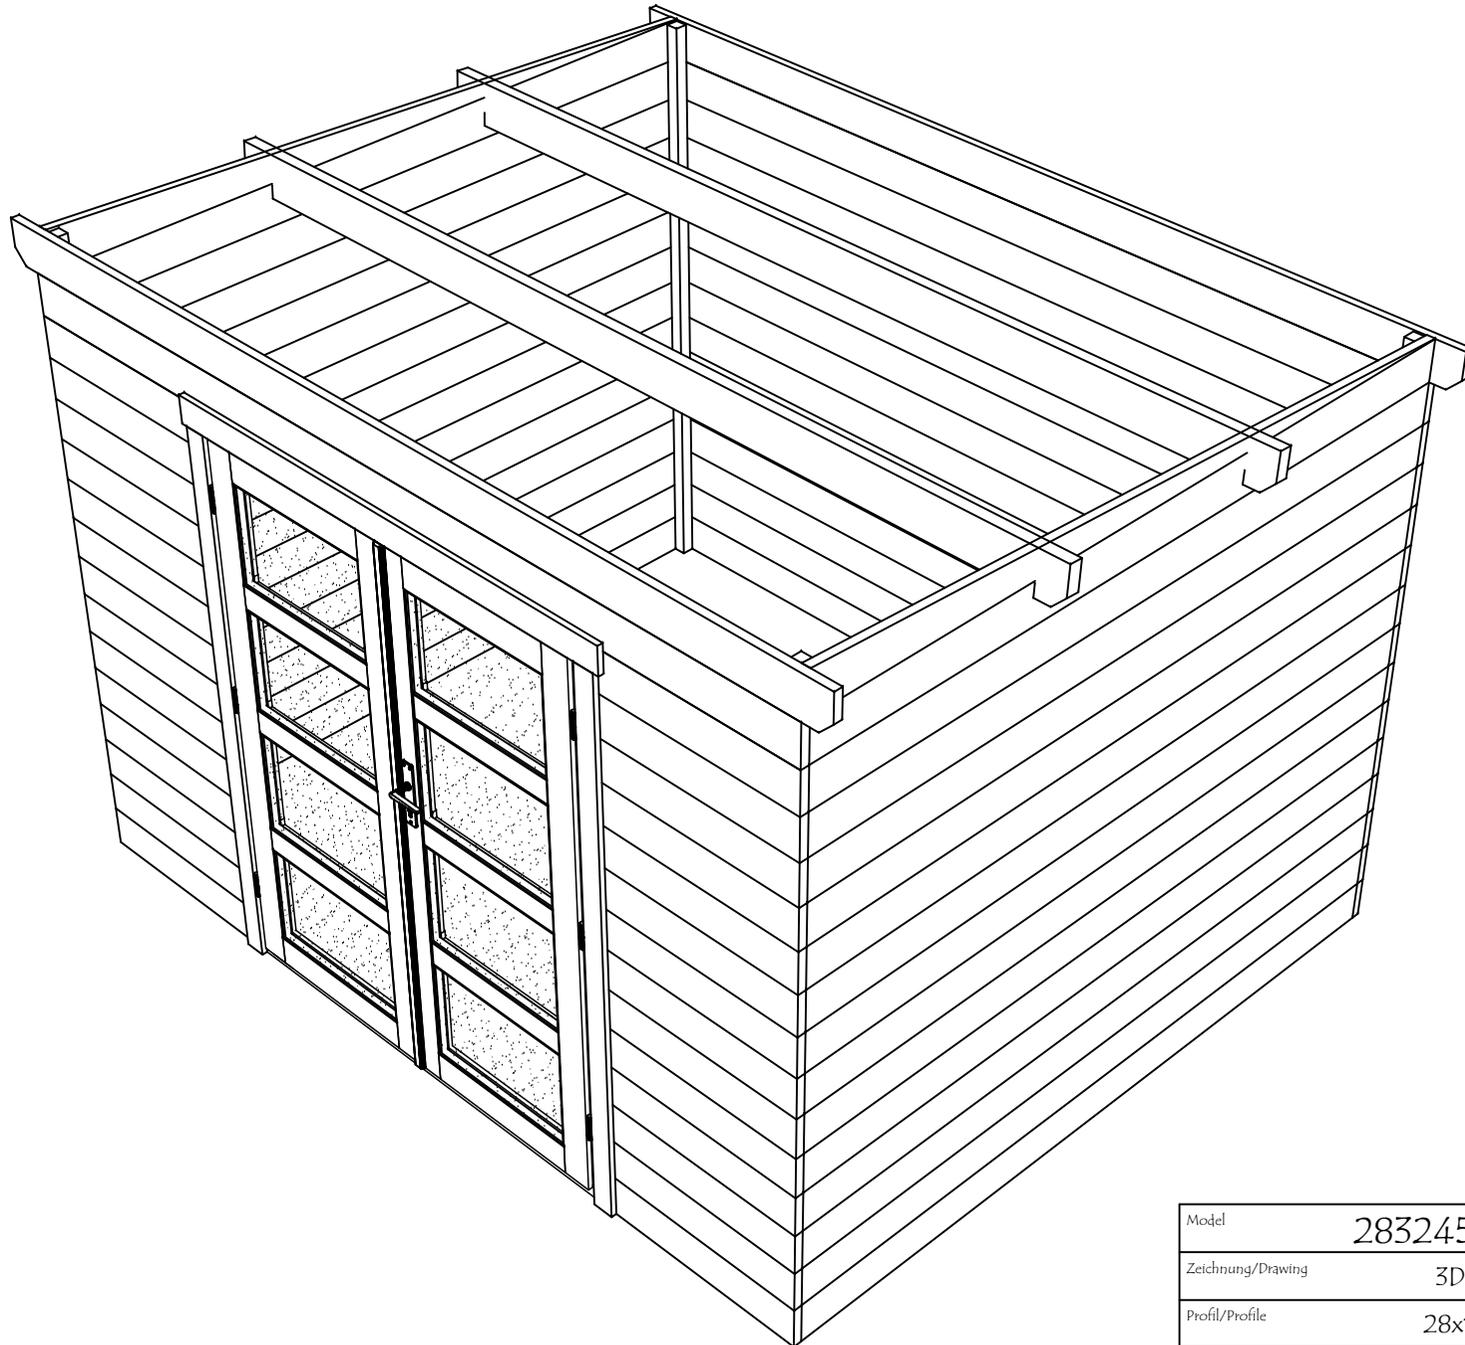


Model	2832451	Seite/Page	1
Zeichnung/Drawing	3D	Maßstab/Scale	
Profil/Profile	28x135	Datum/Date	28.12.2024
Zeichner/Drafter	SRM	File	2832451.dwg

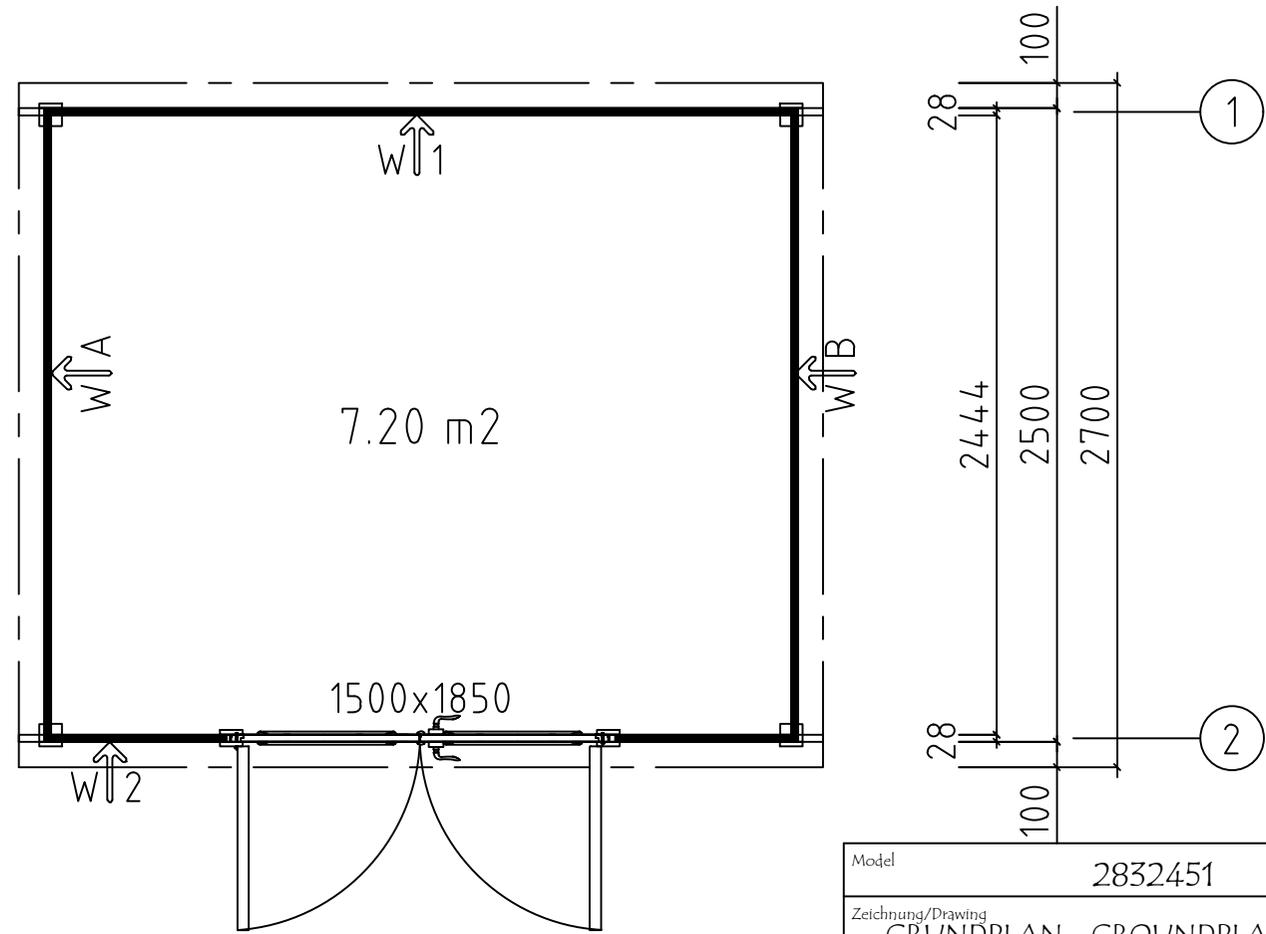


Model	2832451	Seite/Page	2
Zeichnung/Drawing	3D	Maßstab/Scale	
Profil/Profile	28x135	Datum/Date	28.12.2024
Zeichner/Drafter	SRM	File	2832451.dwg


H = 1.700 m
 TOTAL: 7.20 m²

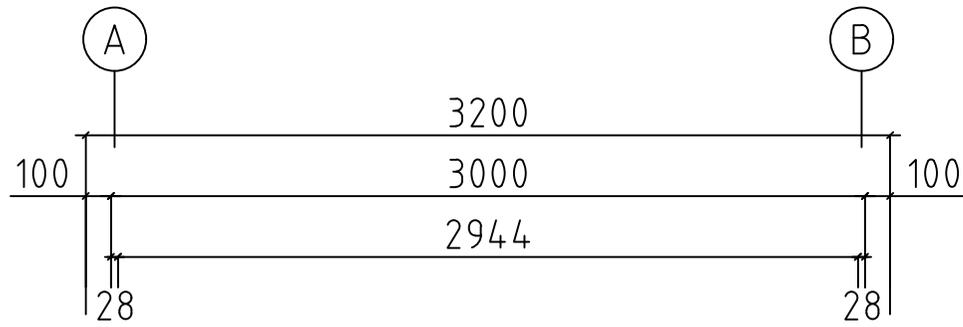


Model	2832451	Seite/Page	3
Zeichnung/Drawing	GRUNDPLAN - GROUNDPLAN	Maßstab/Scale	1:30
Profil/Profile	28x135	Datum/Date	28.12.2024
Zeichner/Drafter	SRM	File	2832451.dwg

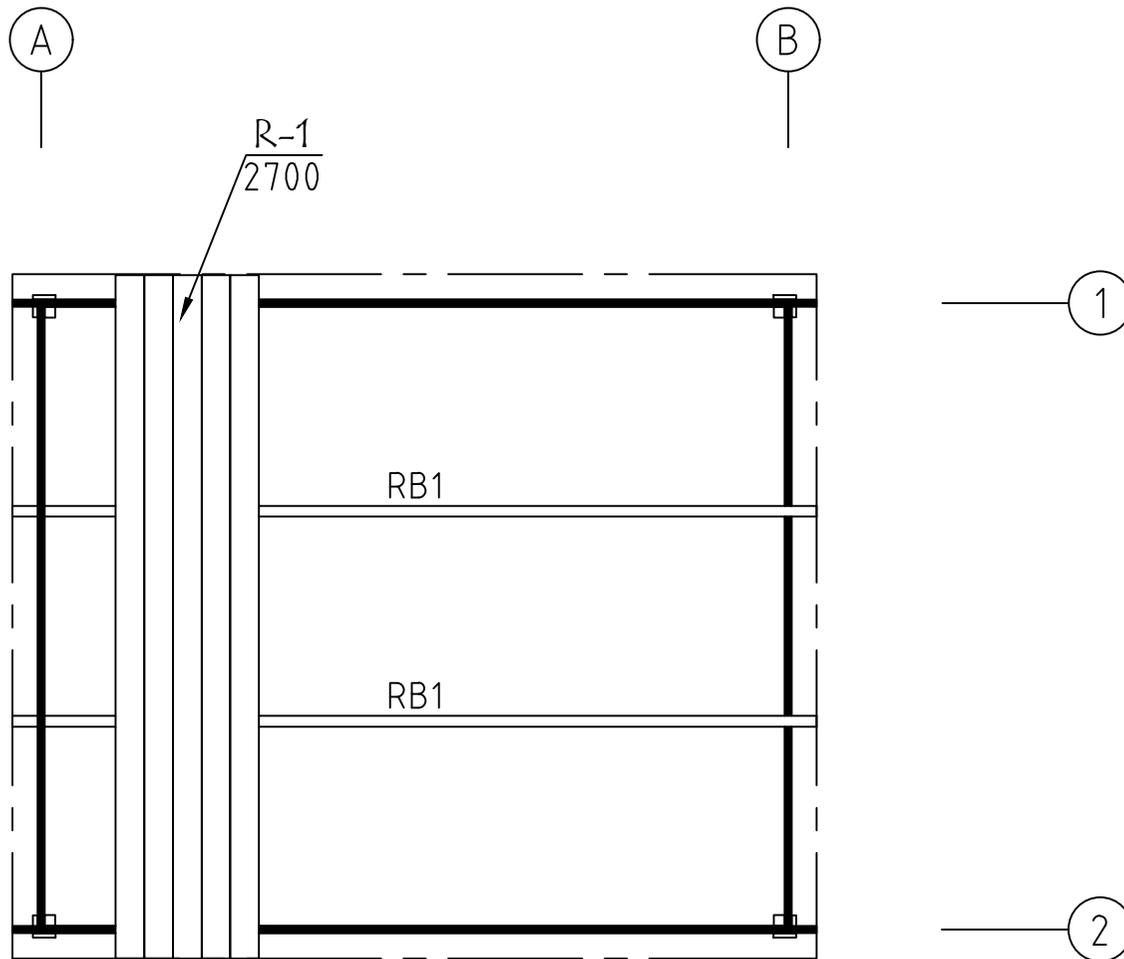



Model	2832451	Seite/Page	4
Zeichnung/Drawing	DACH-PLAN - ROOF PLAN	Maßstab/Scale	1:30
Profil/Profile	88x18 oder- or 114x18 / 43x140	Datum/Date	28.12.2024
Zeichner/Drafter	SRM	File	2832451.dwg

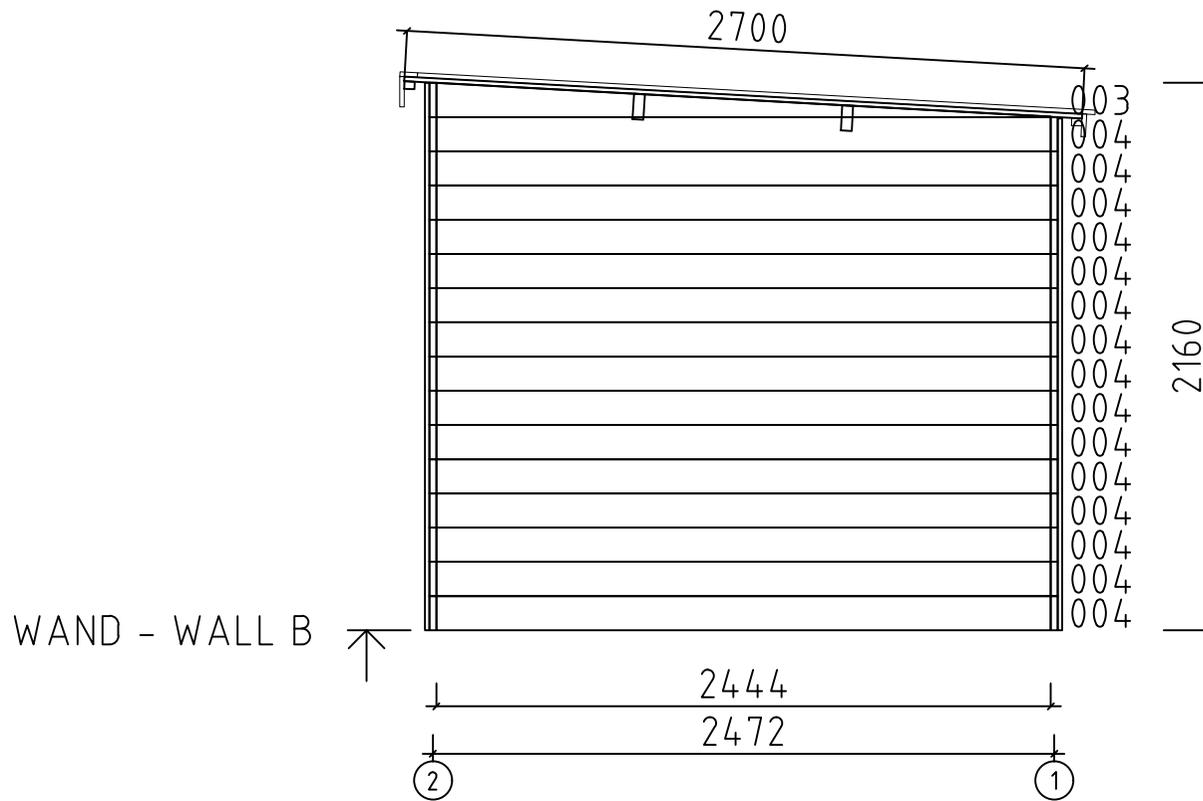






Model	2832451	Seite/Page	6
Zeichnung/Drawing	WAND - WALL B	Maßstab/Scale	1:30
Profil/Profile	28x135	Datum/Date	28.12.2024
Zeichner/Drafter	SRM	File	2832451.dwg

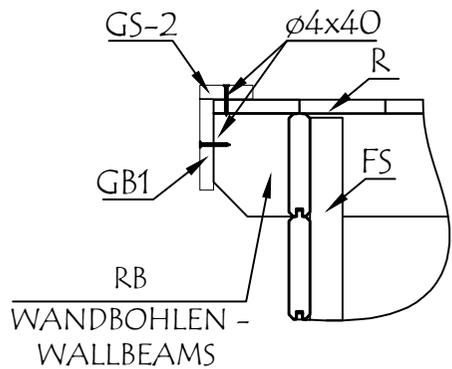






WAND - WALL 1

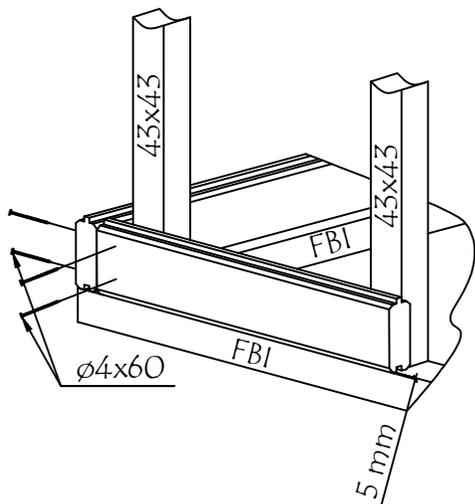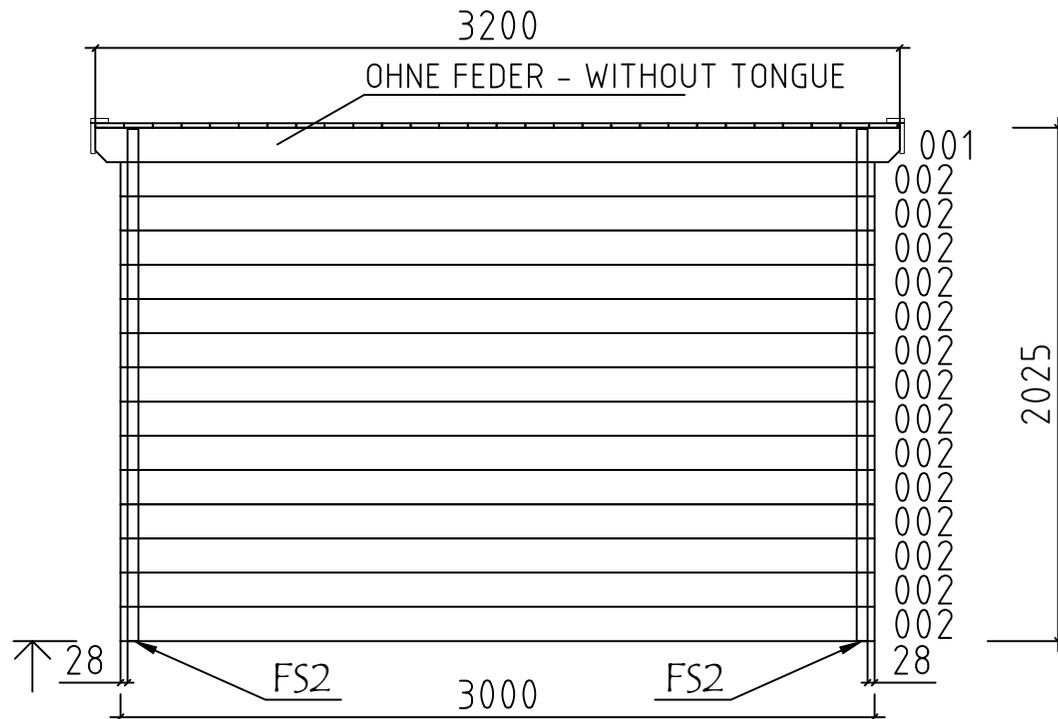

Model	2832451	Seite/Page	7
Zeichnung/Drawing	WAND - WALL 1	Maßstab/Scale	1:30
Profil/Profile	28x135	Datum/Date	28.12.2024
Zeichner/Drafter	SRM	File	2832451.dwg

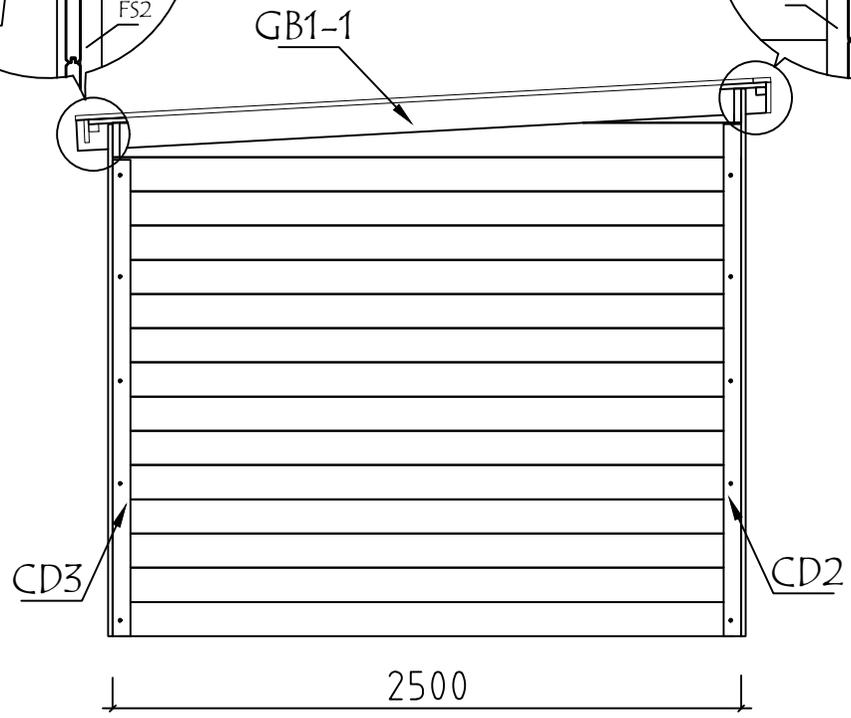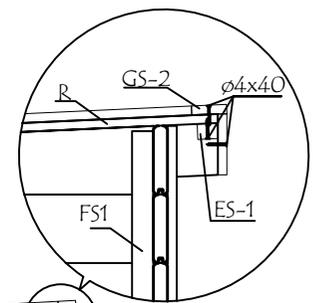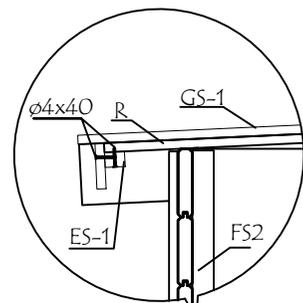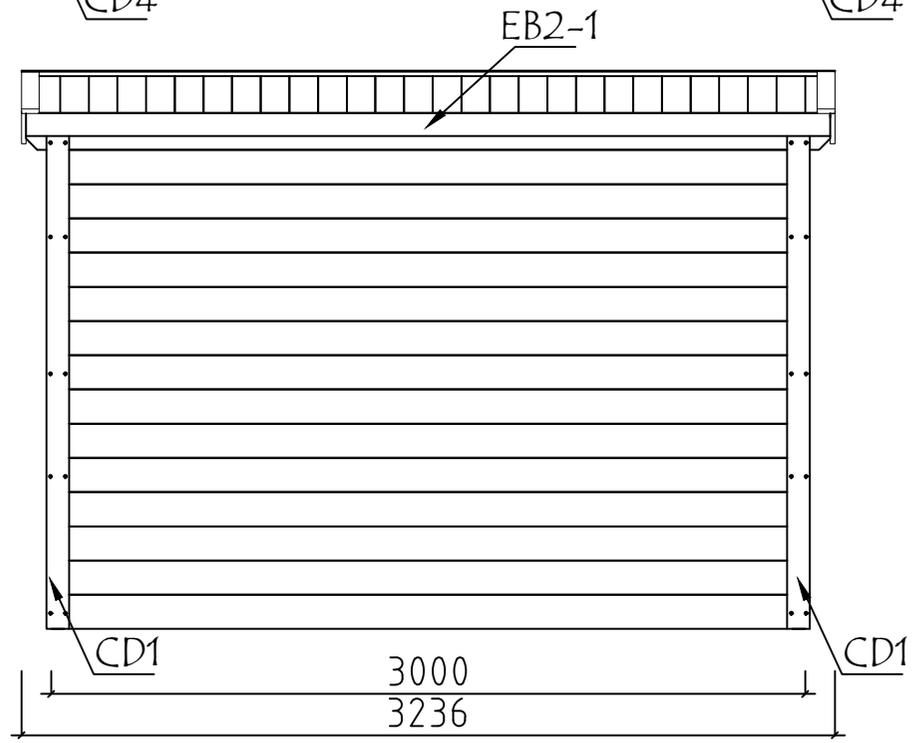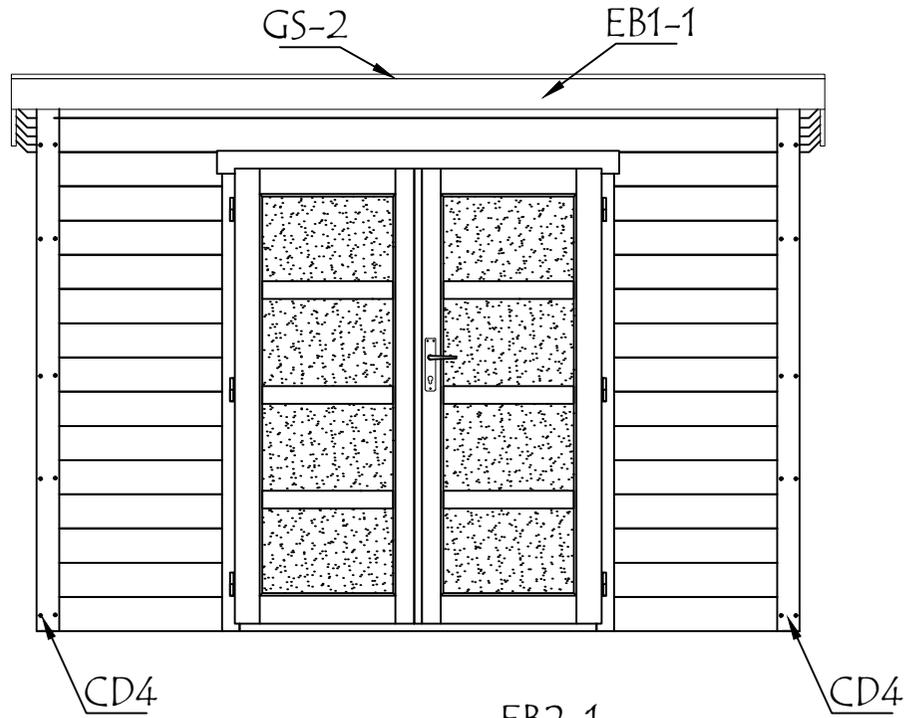

Model	2832451	Seite/Page	9
Zeichnung/Drawing	ANSICHTEN - VIEWS	Maßstab/Scale	1:30
Profil/Profile	28x135	Datum/Date	28.12.2024
Zeichner/Drafter	SRM	File	2832451.dwg

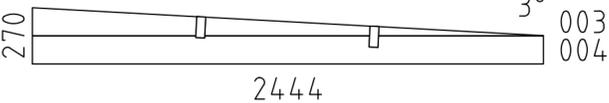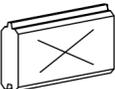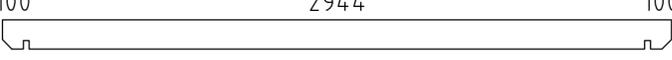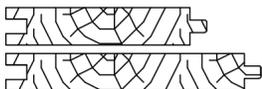 Pos	Bestimmung-Specification 2832451	Stck. Pcs.	Profil Profile (mm)	Länge Length (mm)	
1	ERZATZBOHLE - SPARE BEAM 	1	28x135	2444	
001	OHNE FEDER - WITHOUT TONGUE 	2	28x135	3200	
002		15	28x135	3000	
004		28	28x135	2444	
005		28	28x135	727	
WA-1 WB-1		1 1	28x270	2444	
SH	SCHLAGHOLZ - HAMMER BLOCK 28 MM 	2	28x135	300	
ML1	ZIERLEISTEN - FASCIA BOARDS 	2	18x28	1890	
FS1	ECKLEISTE - CORNER FILLET 	2	43x43	2150	
FS2	ECKLEISTE - CORNER FILLET 	2	43x43	2020	
CD1	TISCHE ECKE - TABLES CORNER 	2	90x18	2020	
CD2	TISCHE ECKE - TABLES CORNER 	2	70x18	2020	
CD3	TISCHE ECKE - TABLES CORNER 	2	70x18	1880	
CD4	TISCHE ECKE - TABLES CORNER 	2	90x18	2160	
RB1	DACHBALKEN - ROOF BEAM 	2	43x140	3200	
R-1	DACHBRETT - ROOFBOARD 88mm or-oder 114mm 	37+1 29+1	88x18 114x18	2700	
GB1-1	GIEBELLEISTE - GABLE MOULDING 	2	18x120	2750	
EB1-1	TRAUFBRETT - EAVES BOARD 	1	18x120	3236	
EB2-1	TRAUFBRETT - EAVES BOARD 	1	18x90	3200	
ES-1	TRAUFENLEISTE - EAVES STRIPS 	2	30x40	3200	
GS-1	GIEBELDECKLEISTE - GABLE COVER STRIPS 	2	18x70	2700	
GS-2	GIEBELDECKLEISTE - GABLE COVER STRIPS 	1	18x70	3236	
Model	2832451	Datum/Date	28.12.2024	Seite/Page	1/2

