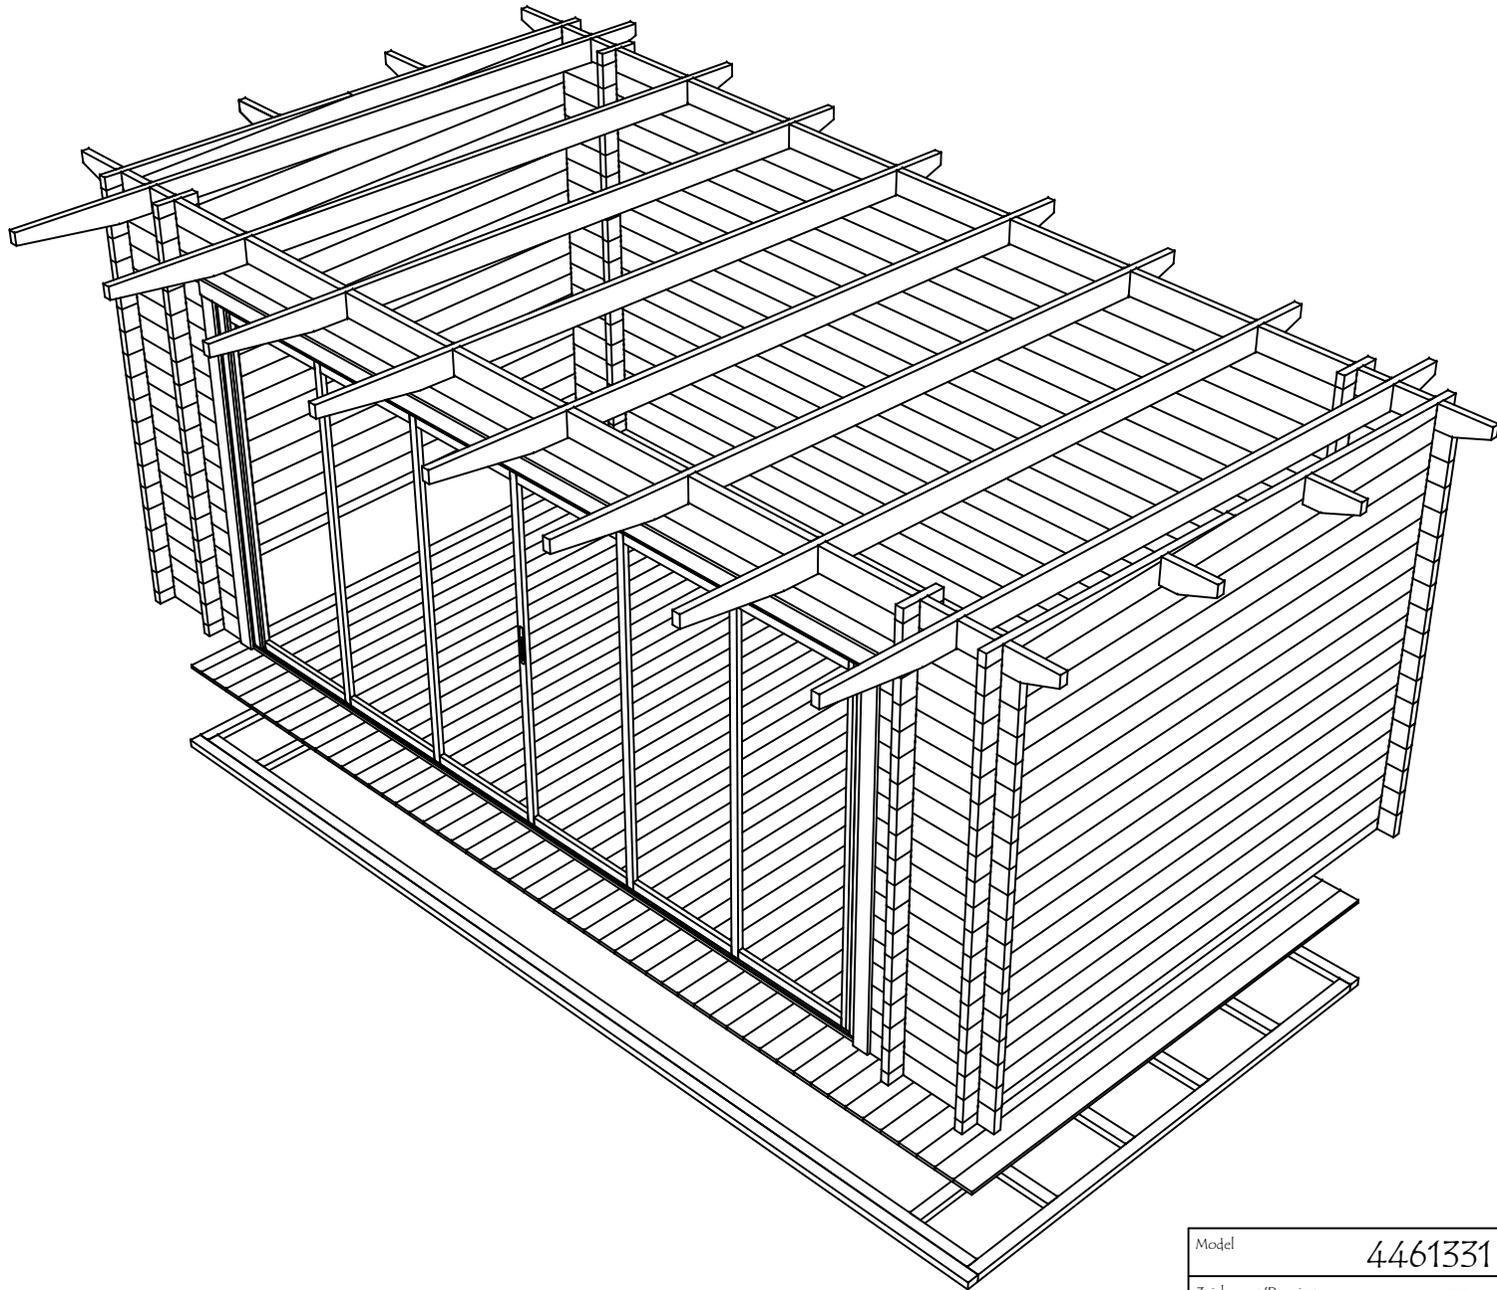
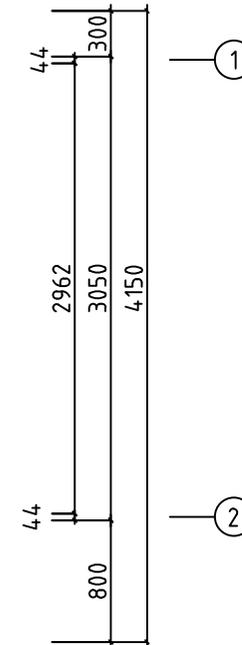
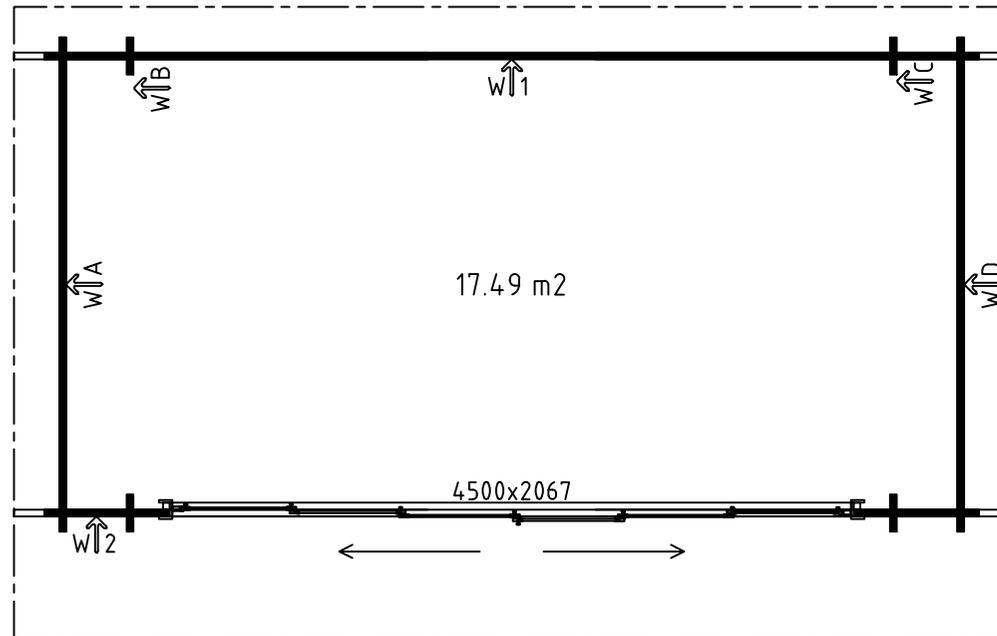
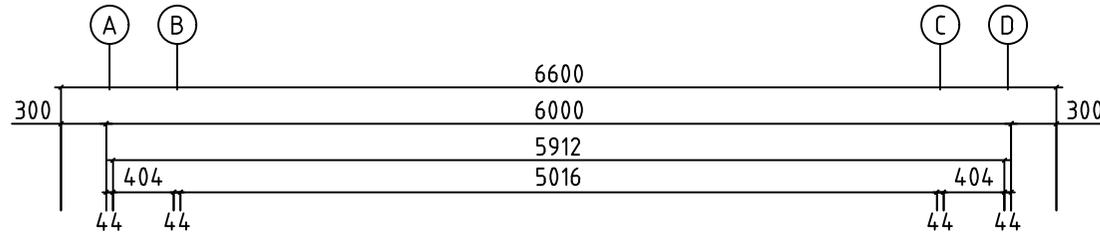


Model	4461331	Seite/Page	1
Zeichnung/Drawing	3D	Maßstab/Scale	
Profil/Profile	44x135	Datum/Date	02.05.2024
Zeichner/Drafter	SRM	File	4461331.dwg






Model	4461331	Seite/Page	2
Zeichnung/Drawing	3D	Maßstab/Scale	
Profil/Profile	44x135	Datum/Date	02.05.2024
Zeichner/Drafter	SRM	File	4461331.dwg



H = 1.700 m
 TOTAL: 17.49 m²



Model	4461331	Seite/Page	3
Zeichnung/Drawing	GRUNDPLAN - GROUNDPLAN	Maßstab/Scale	1:50
Profil/Profile	44x135	Datum/Date	02.05.2024
Zeichner/Drafter	SRM	File	4461331.dwg

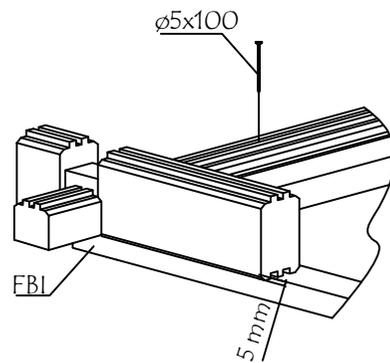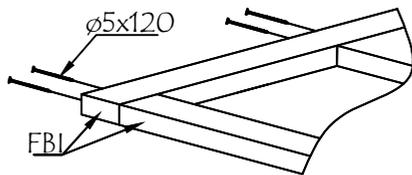
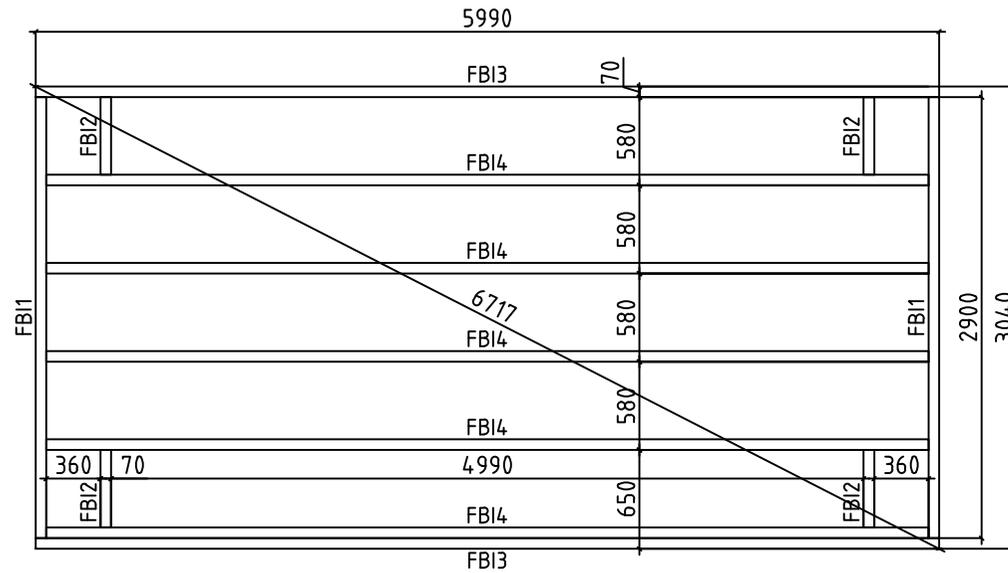


Model	4461331	Seite/Page	4
Zeichnung/Drawing	FUNDAMENTHOLZ (IMM) - FOUNDATION BEAM (IMM)	Maßstab/Scale	1:50
Profil/Profile	70x45	Datum/Date	02.05.2024
Zeichner/Drafter	SRM	File	4461331.dwg

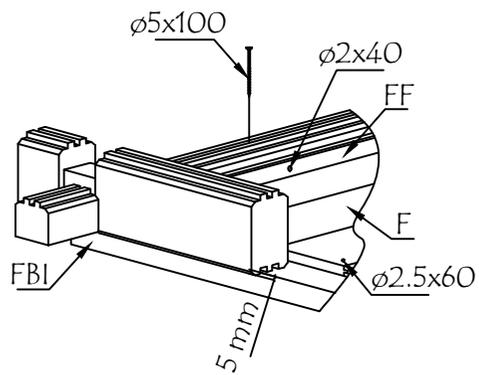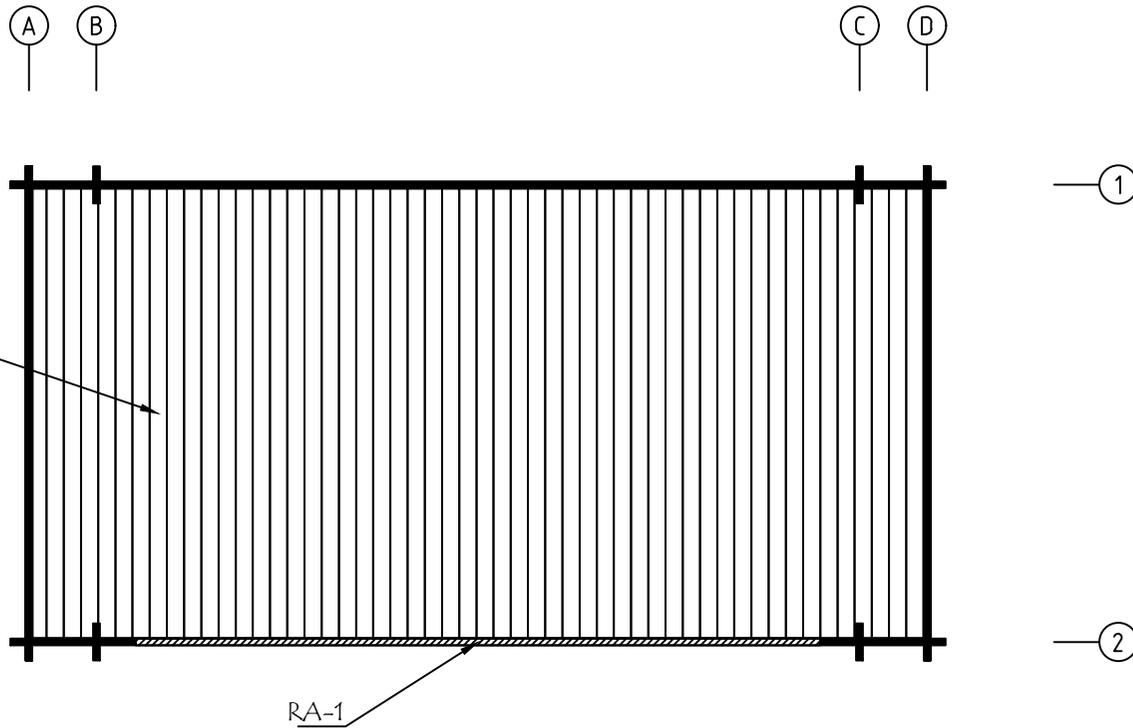


ALU op.1 Fussbodenbretter verlegen vor Montage von ALU- Türen
 Lay floor boards before installing doors


Model	4461331	Seite/Page	5
Zeichnung/Drawing	FUSSBODENBRETT-FLOOR BOARDS	Maßstab/Scale	1:50
Profil/Profile	114x18 oder - or 88x18	Datum/Date	02.05.2024
Zeichner/Drafter	SRM	File	4461331.dwg

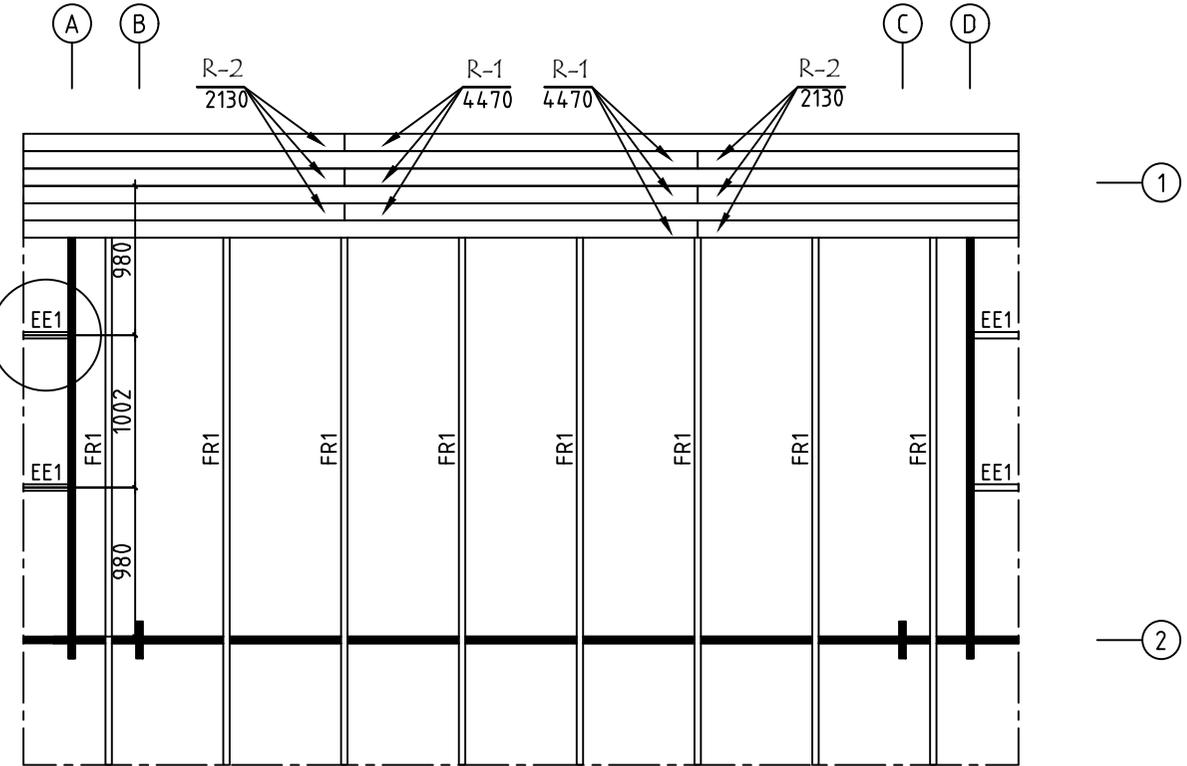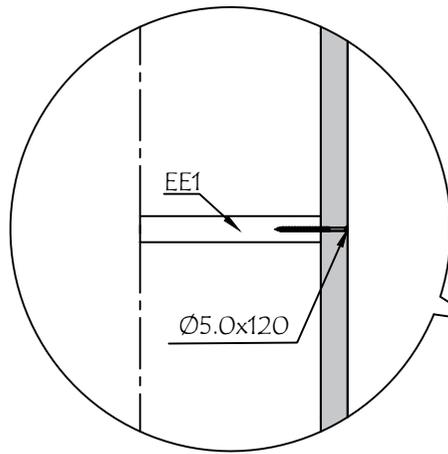



Model	4461331	Seite/Page	6
Zeichnung/Drawing	DACHBRETT-ROOFBOARD	Maßstab/Scale	1:50
Profil/Profile	88x18 oder- or 114x18 / 43x140	Datum/Date	02.05.2024
Zeichner/Drafter	SRM	File	4461331.dwg

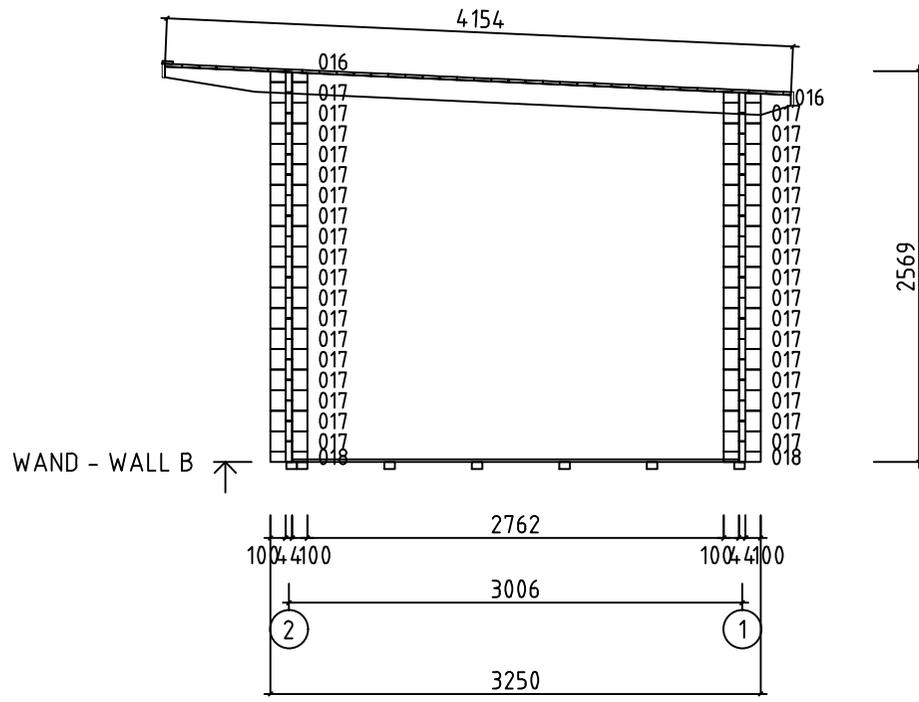





Model	4461331	Seite/Page	8
Zeichnung/Drawing	WAND - WALL B	Maßstab/Scale	1:50
Profil/Profile	44x135	Datum/Date	02.05.2024
Zeichner/Drafter	SRM	File	4461331.dwg

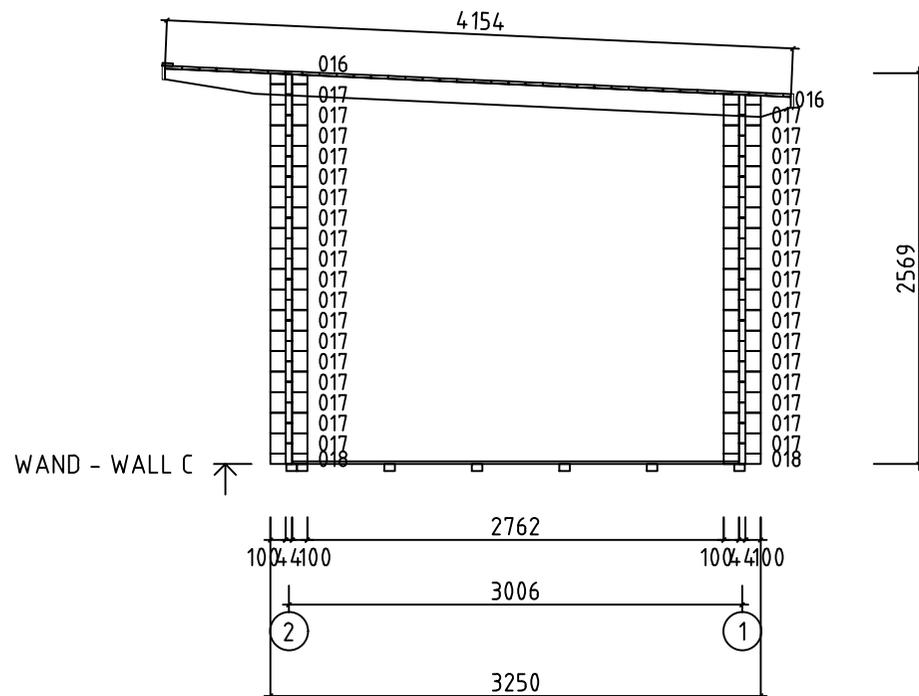












Model	4461331	Seite/Page	9
Zeichnung/Drawing	WAND - WALL C	Maßstab/Scale	1:50
Profil/Profile	44x135	Datum/Date	02.05.2024
Zeichner/Drafter	SRM	File	4461331.dwg




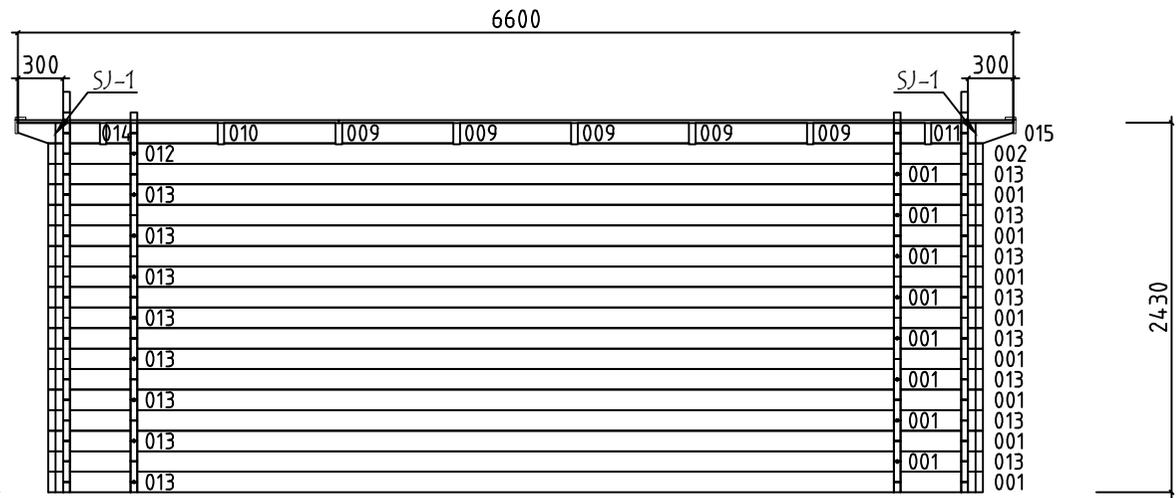
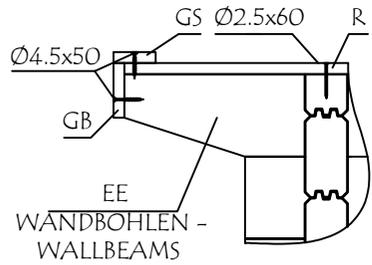









WAND - WALL 1 ↗

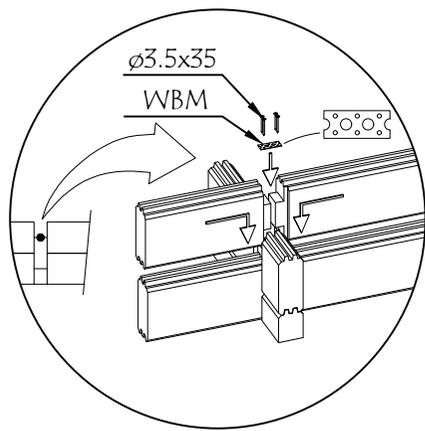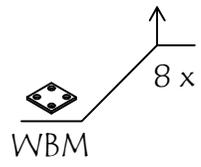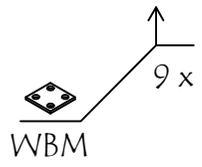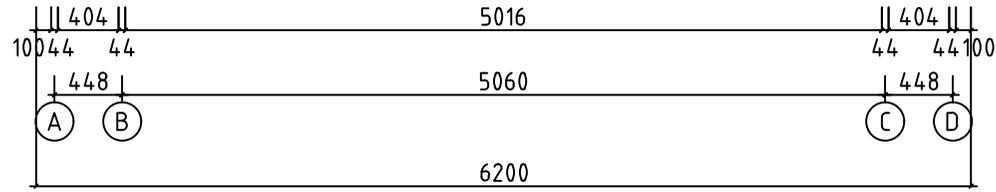

Model	4461331	Seite/Page	11
Zeichnung/Drawing	WAND - WALL 1	Maßstab/Scale	1:50
Profil/Profile	44x135	Datum/Date	02.05.2024
Zeichner/Drafter	SRM	File	4461331.dwg

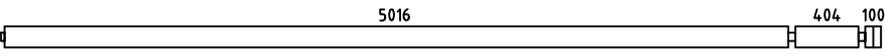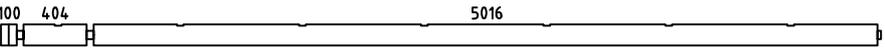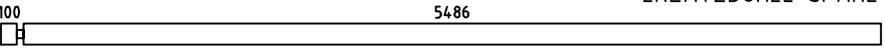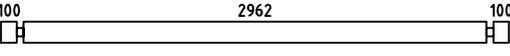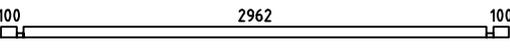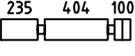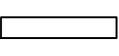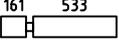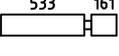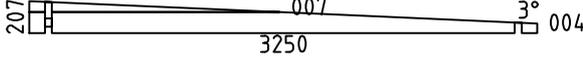 Pos	Bestimmung-Specification 4461331	Stck Pcs.	Profil Profile (mm)	Länge Length (mm)	
001		17	44x135	5630	
002		2	44x135	5630	
003	ERZATZBOHLE-SPARE BEAM 	1	44x135	5630	
005		34	44x135	3250	
006		2	44x68	3250	
008		32	44x135	827	
009		10	44x135	738	
010		2	44x135	738	
011		2	44x135	738	
012		2	44x135	570	
013		17	44x135	570	
014		2	44x135	544	
015		2	44x135	544	
016		4	44x72	244	
017		70	44x135	244	
018		4	44x68	244	
SH	SCHLAGHOLZ - HAMMER BLOCK 44 MM 	2	44x135	300	
WA-1 WD-1		1 1	44x207	3250	
FBI3	FUNDAMENTHOLZ (IMM) - FOUNDATION BEAM (IMM) 	2	70x45	5990	
FBI4	FUNDAMENTHOLZ (IMM) - FOUNDATION BEAM (IMM) 	5	70x45	5850	
FBI1	FUNDAMENTHOLZ (IMM) - FOUNDATION BEAM (IMM) 	2	70x45	2900	
FBI2	FUNDAMENTHOLZ (IMM) - FOUNDATION BEAM (IMM) 	4	70x45	510	
Model	4461331	Datum/Date	02.05.2024	Seite/Page	1/3

 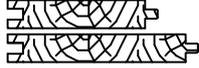   Pos	Bestimmung-Specification 4461331		Stck Pcs.	Profil Profile (mm)	Länge Length (mm)
EE1	TRAUELEMENTESTÜTZEN - EAVES ELEMENT SUPPORT 		4	43x140	300
FR1	DACHBALKEN - ROOF BEAM 		8	43x140	4157
R-1	DACHBRETTER - ROOF BOARDS	88mm or-oder 114mm 	48+1 37+1	88x18 114x18	4470
R-2	DACHBRETTER - ROOF BOARDS	88mm or-oder 114mm 	48 37	88x18 114x18	2130
F-1	FUSSBODENBRETTER-FLOOR BOARDS	88mm or-oder 114mm 	68 52+1	88x18 114x18	2960
FF-1	FUSSBODENLEISTEN FLOOR STRIPS			18x35	18,0 lfm/rm
GB2-1	GIEBELLEISTE - GABLE MOULDING 		2	18x90	4158
EB2-1	TRAUFBRETTER - EAVES BOARD 		4	18x90	3318
ES-1	TRAUFELEISTE - EAVES STRIPS 		2	30x40	4150
GS-1	GIEBELDECKLEISTE - GABLE COVER STRIPS 		2	18x70	3318
GS-2	GIEBELDECKLEISTE - GABLE COVER STRIPS 		2	18x70	4130
SJ-1	GEWINDESTANGE M10 - TREADED ROD M10 		2		2460
SJ-2	GEWINDESTANGE M10 - TREADED ROD M10 		2		2600
HS1	CHRAUBEN FÜR WANDBOHLN BEFESTIGUNG METALLESCREW - SCREWS FOR WALLBEAMS CONNECTING METAL / WBM 		76	Ø3.5x35	
HS	SCHRAUBEN FÜR RAHMEN VERTIKAL - SCREWS FOR FRAME STILES / RK 		12	Ø3.5x50	
HS	SCHRAUBE FÜR DECKUNGSPROFIL - SCREW FOR COVERING MOULDING / PSV,PVV,PSH,PVH 		57	Ø3.5x50	
HS	SCHRAUBEN FÜR GIEBELLEISTE - SCREWS FOR GABLE MOULDING / GB 		20	Ø4.5x50	
HS	SCHRAUBEN FÜR TRAUFBRETTER - SCREWS FOR EAVES BOARD / EB 		30	Ø4.5x50	
HS	SCHRAUBEN FÜR TRAUFELEISTE - SCREWS FOR EAVES STRIPS / ES 		20	Ø4.5x50	
HS	SCHRAUBEN FÜR GIEBELDECKLEISTEN - SCREWS FOR GABLE COVER STRIPS / GS 		32	Ø4.5x50	
HS	SCHRAUBEN FÜR 1. BOHLENREIHE - SCREWS FOR 1. WALL BEAM 		14	Ø5.0x100	
HS	SCHRAUBEN FÜR FUNDAMENTHOLZ - SCREWS FOR FOUNDATION BEAM / FBI 		44	Ø5.0x120	
HS	SCHRAUBEN FÜR BLENDENSTÜTZEN - SCREWS FOR PARAPET SUPPORT / EE 		8	Ø5.0x120	
Model	4461331		Datum/Date	02.05.2024	Seite/Page 2/3

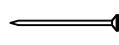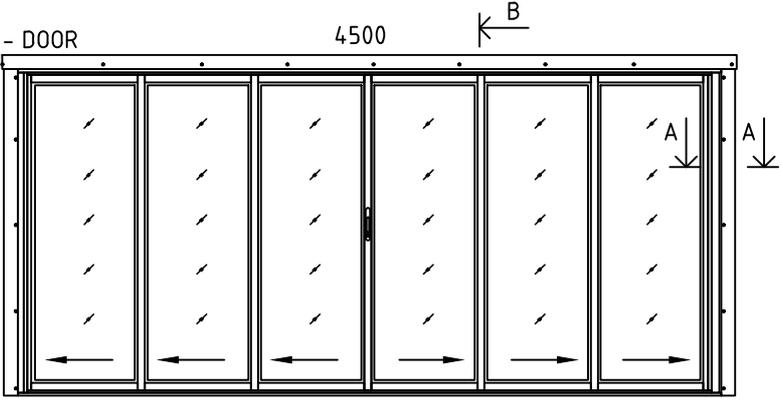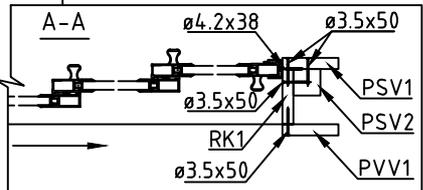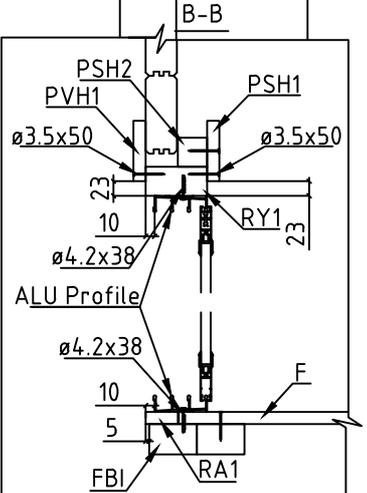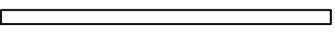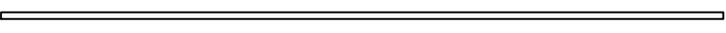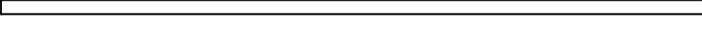Pos	Bestimmung-Specification 4461331	Stck Pcs.	Profil Profile (mm)	Länge Length (mm)
HS	SCHRAUBEN FÜR Pos. - SCREWS FOR Pos. 009,010,011,014,015 / 001 	36	Ø6x180	
HS	SCHRAUBEN FÜR DACHBALKEN - SCREWS FOR ROOF BEAM / FR 	16	Ø6x180	
NF	NÄGEL FÜR DACHBRETTER - NAILS FOR ROOF BOARDS / R 	592	Ø2.5x60	
NF	NÄGEL FÜR FUSSBODENBRETTER - NAILS FOR FLOOR BOARDS / F 	630	Ø2.5x60	
NF	NÄGEL FÜR FUSSBODENLEISTE - NAILS FOR FLOOR STRIPS / FF 	60	Ø2x40	
WBM2	WANDBOHLN BEFESTIGUNG METALLE - WALLBEAMS CONNECTING METAL 	19	25x25	
ALU ISO	TÜR - DOOR 4500   	1	4500x2067	
RA1	EXTRA FUNDAMENTHOLZ (IMM) - EXTRA FLOOR JOIST (IMM) 	1	18x43	4536
RK1	RAHMEN VERTIKAL - JAMBS 	2	18x90	2110
PSH1	INNEN HORIZONTALE TÜRBOARDS - HORIZONTAL ARCHITRAVE (INSIDE) 	1	90x18	4700
PSH2	INNEN HORIZONTALE TÜRBOARDS - HORIZONTAL ARCHITRAVE (INSIDE) 	1	43x43	4622
PSV1	INNEN VERTIKAL TÜRBOARDS - VERTICAL ARCHITRAVE (INSIDE) 	2	90x18	2090
PSV2	INNEN VERTIKAL TÜRBOARDS - VERTICAL ARCHITRAVE (INSIDE) 	2	43x43	2110
PVH1	AUSSEN HORIZONTALE TÜRBOARDS - HORIZONTAL ARCHITRAVE (OUTSIDE) 	1	90x18	4700
PVV1	AUSSEN VERTIKAL TÜRBOARDS - VERTICAL ARCHITRAVE (OUTSIDE) 	2	90x18	2108
RY1	RAHMEN OBEN- HEAD 	1	43x90	4500
	BITTE SELBER ANPASSEN (FALLS NÖTIG)! - CUT INTO LENGTH ON SITE (IF NEEDED)!			
Model	4461331	Datum/Date	02.05.2024	Seite/Page 3/3