



Model	4425020	Seite/Page	1
Zeichnung/Drawing	3D	Maßstab/Scale	
Profil/Profile	44x135	Datum/Date	12.11.2024
Zeichner/Drafter	SRM	File	4425020.dwg



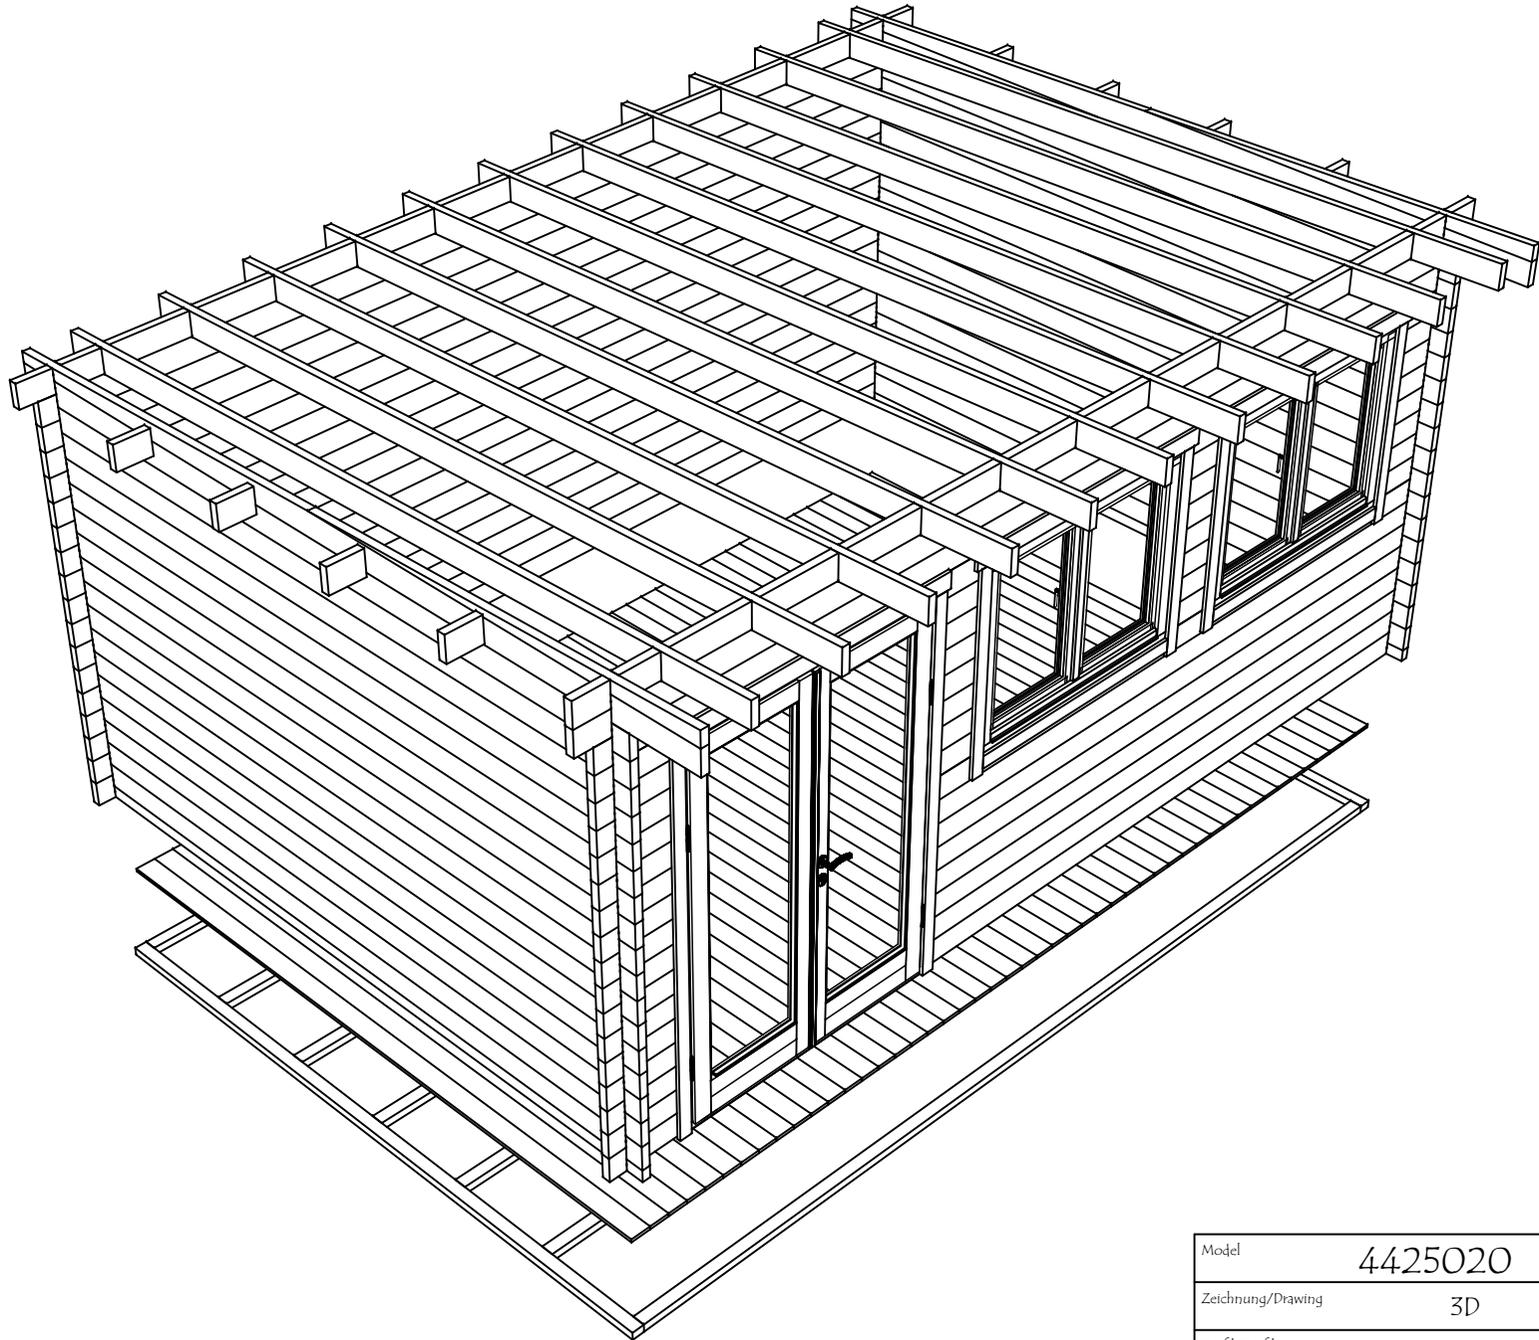


Model	4425020	Seite/Page	2
Zeichnung/Drawing	3D	Maßstab/Scale	
Profil/Profile	44x135	Datum/Date	12.11.2024
Zeichner/Drafter	SRM	File	4425020.dwg

H = 1.700 m  
 TOTAL: 20.39 m<sup>2</sup>

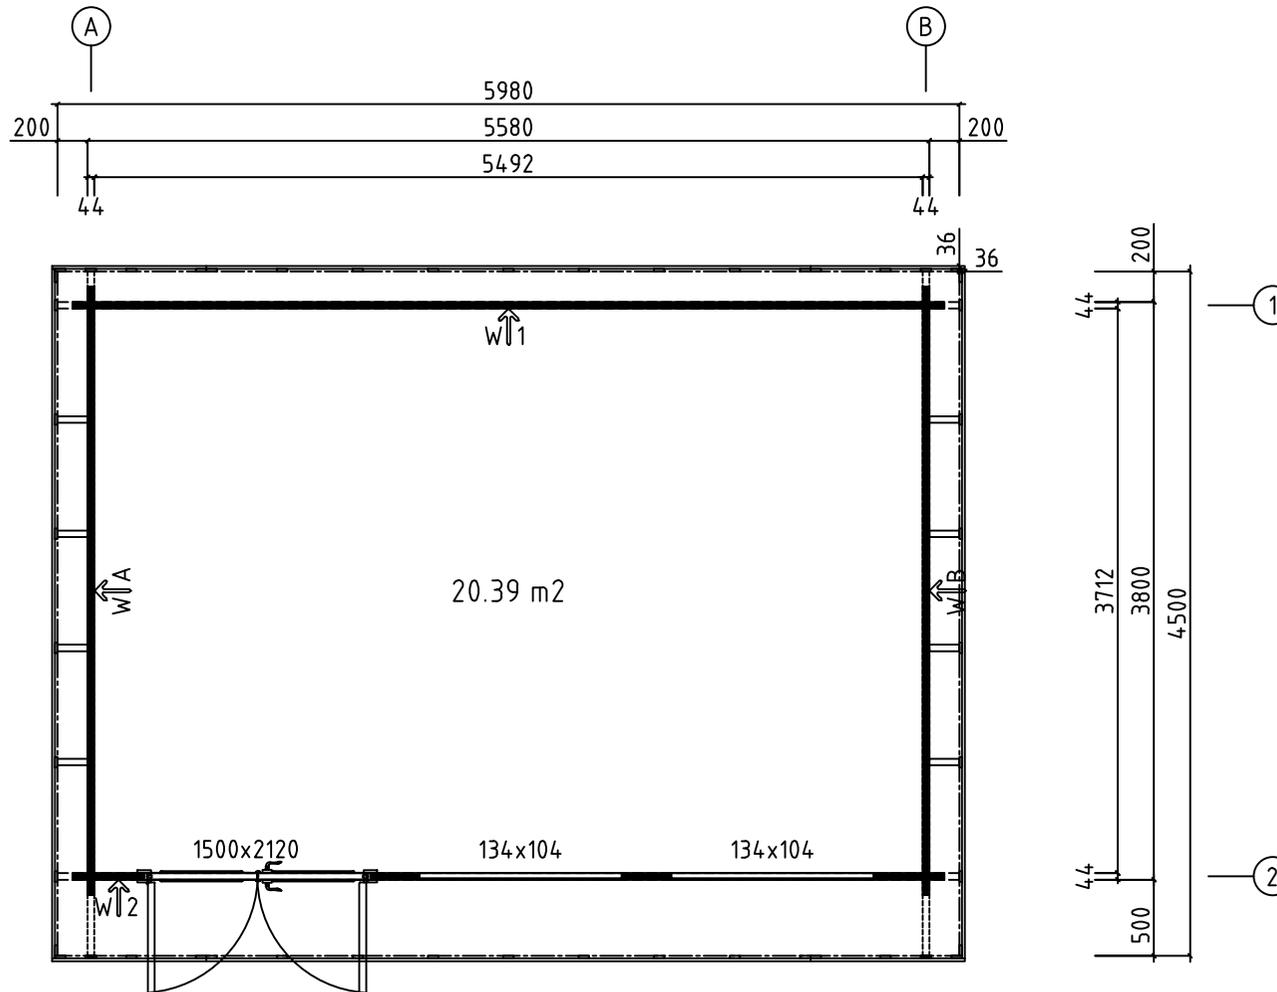

Model	4425020	Seite/Page	3
Zeichnung/Drawing	GRUNDPLAN - GROUNDPLAN	Maßstab/Scale	1:50
Profil/Profile	44x135	Datum/Date	12.11.2024
Zeichner/Drafter	SRM	File	4425020.dwg

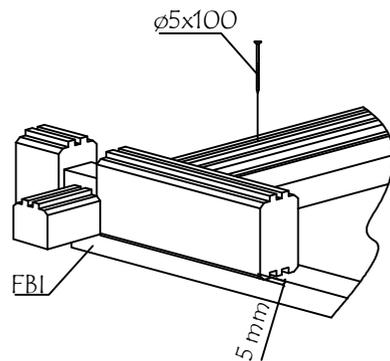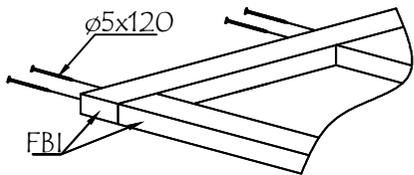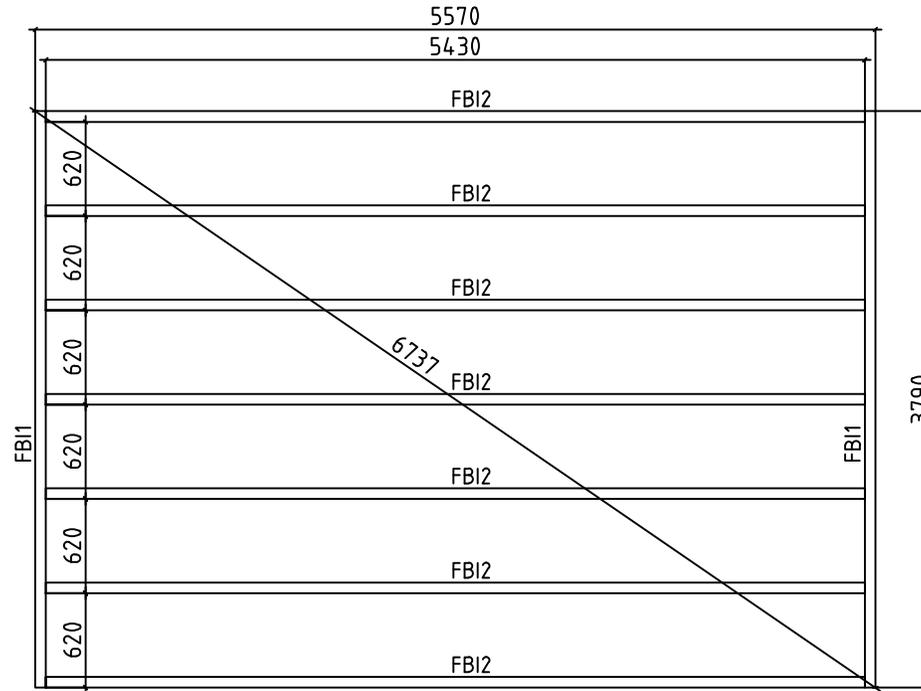

Model	4425020	Seite/Page	4
Zeichnung/Drawing	FUNDAMENTHOLZ (IMM) - FOUNDATION BEAM (IMM)	Maßstab/Scale	1:50
Profil/Profile	70x45	Datum/Date	12.11.2024
Zeichner/Drafter	SRM	File	4425020.dwg


A

B


F-1  
3705

1



2

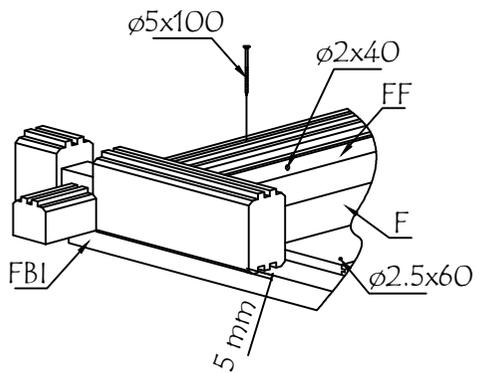


Model	4425020	Seite/Page	5
Zeichnung/Drawing	FUSSBODENBRETTER-FLOOR BOARDS	Maßstab/Scale	1:50
Profil/Profile	88x18 oder- or 114x18	Datum/Date	12.11.2024
Zeichner/Drafter	SRM	File	4425020.dwg

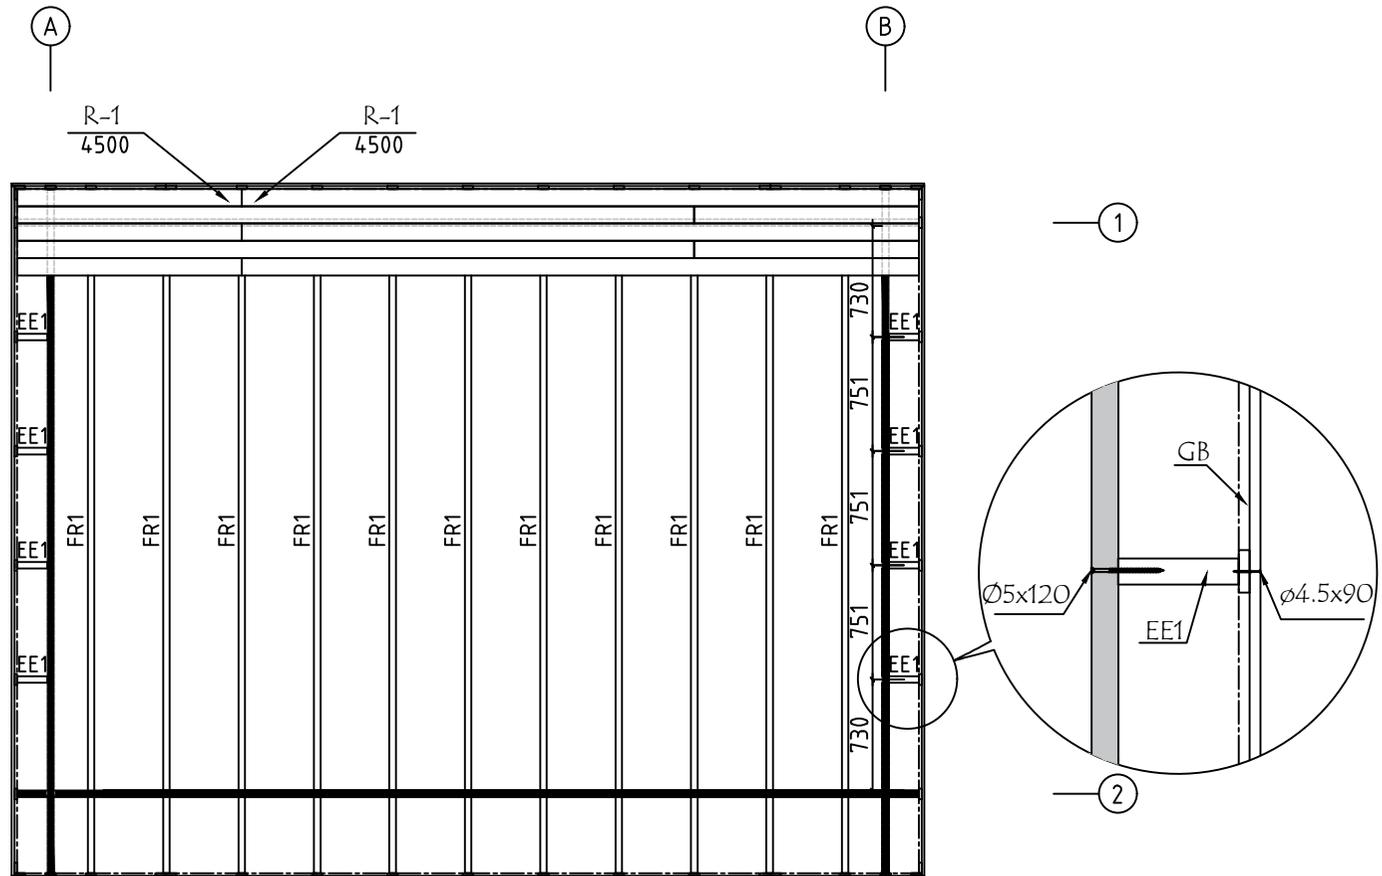




Model	4425020	Seite/Page	6
Zeichnung/Drawing	DACHBRETTER - ROOF BOARDS	Maßstab/Scale	1:50
Profil/Profile	88x18 oder- or 114x18 / 43x140	Datum/Date	12.11.2024
Zeichner/Drafter	SRM	File	4425020.dwg

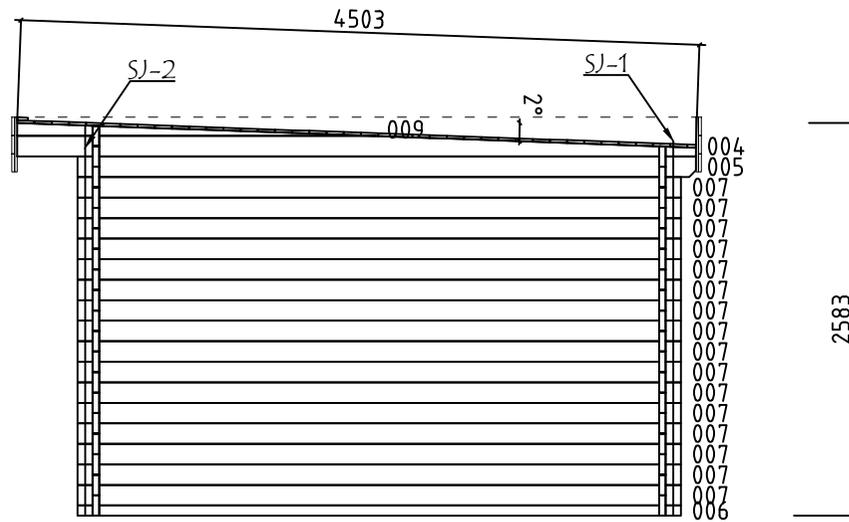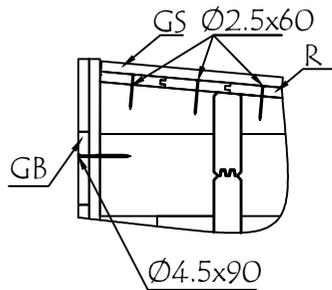



WAND - WALL A ↑

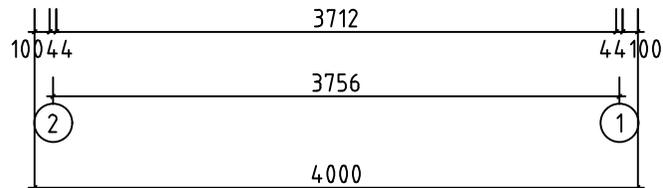

Model	4425020	Seite/Page	7
Zeichnung/Drawing	WAND - WALL A	Maßstab/Scale	1:50
Profil/Profile	44x135	Datum/Date	12.11.2024
Zeichner/Drafter	SRM	File	4425020.dwg

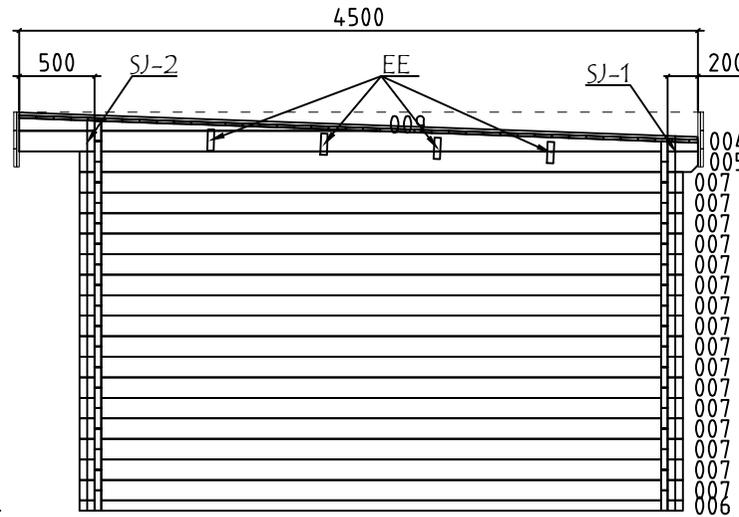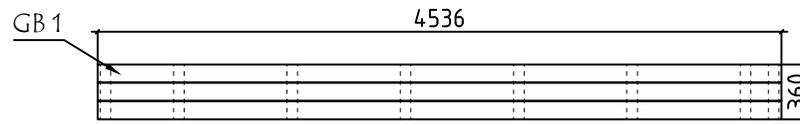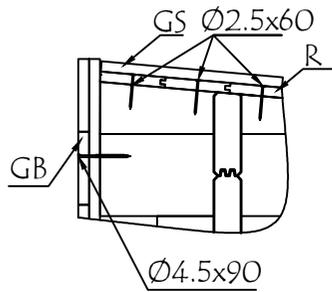


















WAND - WALL B ↑

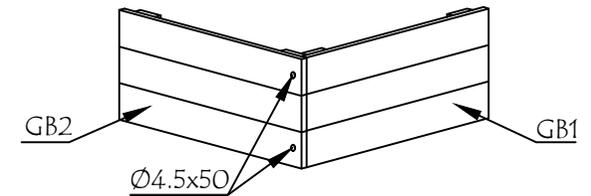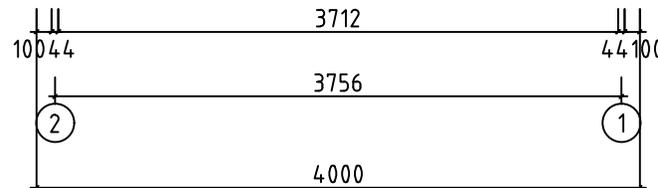






Model	4425020	Seite/Page	8
Zeichnung/Drawing	WAND - WALL B	Maßstab/Scale	1:50
Profil/Profile	44x135	Datum/Date	12.11.2024
Zeichner/Drafter	SRM	File	4425020.dwg



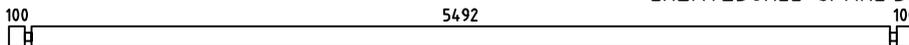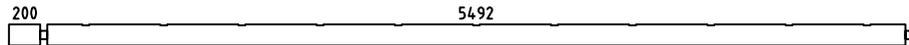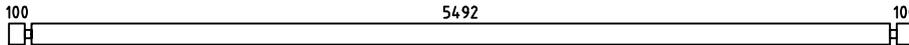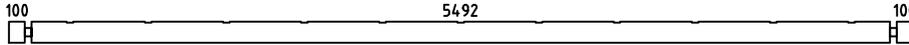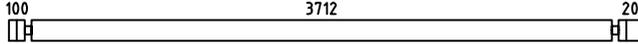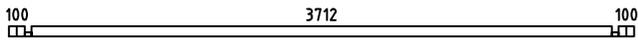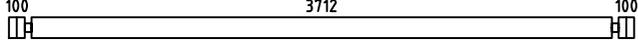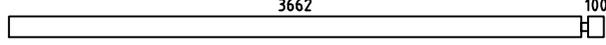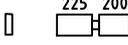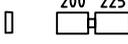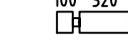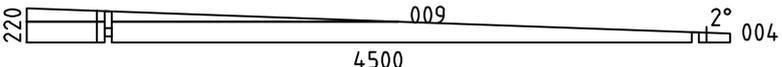  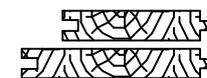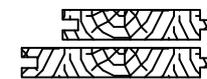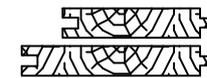

Pos	Bestimmung-Specification 4425020	Stck. Pcs.	Profil Profile (mm)	Länge Length (mm)	
1	ERZATZBOHLE - SPARE BEAM 	1	44x135	5780	
001		1	44x135	5980	
002		17	44x135	5780	
003		1	44x135	5780	
005		2	44x135	4100	
006		2	44x68	4000	
007		32	44x135	4000	
008		8	44x135	3806	
010		2	44x135	469	
011		2	44x135	469	
012		24	44x135	464	
013		20	44x135	457	
014		16	44x135	321	
WA-1 WB-1		1 1	44x220	4500	
SH	SCHLAGHOLZ - HAMMER BLOCK 44 MM 	2	44x135	300	
FBI1	FUNDAMENTHOLZ (IMM) - FOUNDATION BEAM (IMM) 	2	70x45	3790	
FBI2	FUNDAMENTHOLZ (IMM) - FOUNDATION BEAM (IMM) 	7	70x45	5430	
EE1	TRAUELEMENTESTÜTZEN - EAVES ELEMENT SUPPORT 	8	43x140	200	
FR1	DACHBALKEN - ROOF BEAM 	11	43x140	4508	
R-1	DACHBRETT - ROOFBOARD 88mm or-oder 114mm 	52+1 40+1	88x18 114x18	4490	
R-2	DACHBRETT - ROOFBOARD 88mm or-oder 114mm 	52 40	88x18 114x18	1490	
F-1	FUSSBODENBRETT - FLOOR BOARDS 88mm or-oder 114mm 	63+1 48+1	88x18 114x18	3705	
FF-1	FUSSBODENLEISTEN FLOOR STRIPS 		18x35	19.0 lfm/rm	
Name	4425020	Datum/Date	12.11.2024	Seite/Page	1/3

Pos	Bestimmung-Specification 4425020	Stck. Pcs.	Profil Profile (mm)	Länge Length (mm)	
GB-1	TRAUFELEMENTE - EAVES ELEMENT MONTAGE ERFORDERLICH - ASSEMBLY REQUIRED 	2	36x360	4536	
EBP1-2	TRAUFELEMENTEBRETTER - EAVES ELEMENTBOARDS 	6	18x120	4536	
MB-1	MONTAGEBRETTER - MOUNTING BOARD 	16	40x30	360	
GB-2	TRAUFELEMENTE - EAVES ELEMENT MONTAGE ERFORDERLICH - ASSEMBLY REQUIRED 	2	36x360	6052	
EBP1-1	TRAUFELEMENTEBRETTER - EAVES ELEMENTBOARDS 	6	18x120	1022	
EBP1-3	TRAUFELEMENTEBRETTER - EAVES ELEMENTBOARDS 	6	18x120	5030	
MB-1	MONTAGEBRETTER - MOUNTING BOARD 	34	70x18	360	
ES-1	TRAUFFENLEISTE - EAVES STRIPS 	2	30x40	4503	
GS-1	GIEBELDECKLEISTE - GABLE COVER STRIPS 	2	18x70	4500	
SJ-1	GEWINDESTANGE M10 - TREADED ROD M10 	2		2460	
SJ-2	GEWINDESTANGE M10 - TREADED ROD M10 	2		2600	
HS	SCHRAUBEN FÜR MONTAGEBRETTER - SCREWS FOR MOUNTING BOARD / MB 	300	Ø3.5x35		
HS	SCHRAUBEN FÜR TRAUFFENLEISTE - SCREWS FOR EAVES STRIPS / ES 	18	Ø4.5x50		
HS	SCHRAUBEN FÜR TRAUFELEMENTE - SCREWS FOR EAVES ELEMENT / GB 	8	Ø4.5x50		
HS	SCHRAUBEN FÜR GIEBELDECKLEISTEN - SCREWS FOR GABLE COVER STRIPS / GS 	18	Ø4.5x50		
HS	SCHRAUBEN FÜR TRAUFELEMENTE - SCREWS FOR EAVES ELEMENT / GB 	52	Ø4.5x90		
HS	SCHRAUBEN FÜR 1. BOHLENREIHE - SCREWS FOR 1. WALL BEAM 	4	Ø5.0x100		
Name	4425020	Datum/Date	12.11.2024	Seite/Page	2/3

   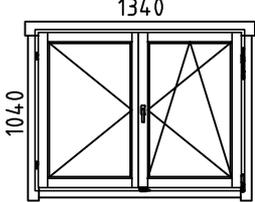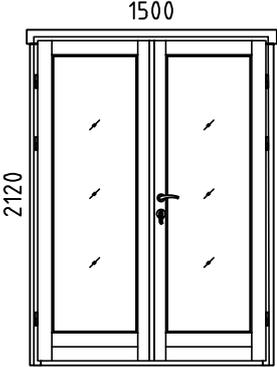Pos	Bestimmung-Specification 4425020		Stck. Pcs.	Profil Profile (mm)	Länge Length (mm)
HS	SCHRAUBEN FÜR FUNDAMENTHOLZ - SCREWS FOR FOUNDATION BEAM / FBI		28	Ø5.0x120	
HS	SCHRAUBEN FÜR BLENDESTÜTZEN - SCREWS FOR PARAPET SUPPORT / EE		16	Ø5.0x120	
HS	SCHRAUBEN FÜR DACHBALKEN - SCREWS FOR ROOF BEAM / FR		22	Ø6x160	
HS	SCHRAUBEN FÜR Pos. - SCREWS FOR Pos. 010,011,013		48	Ø6x160	
NF	NÄGEL FÜR DACHBRETTER - NAILS FOR ROOF BOARDS / R		1120	Ø2.5x60	
NF	NÄGEL FÜR FUSSBODENBRETTER - NAILS FOR FLOOR BOARDS / F		672	Ø2.5x60	
NF	NÄGEL FÜR FUSSBODENLEISTE - NAILS FOR FLOOR STRIPS / FF		40	Ø2x40	
AST PRE	FENSTER - WINDOW	DIN RECHTS/RIGHT HANDED	2	1340x1040	
					
AST PRE	TÜR - DOOR	DIN RECHTS/RIGHT HANDED	1	1500x2120	
					
	BITTE SELBER ANPASSEN (FALLS NÖTIG)! - CUT INTO LENGTH ON SITE (IF NEEDED)!				
Name	4425020	Datum/Date	12.11.2024	Seite/Page	3/3