

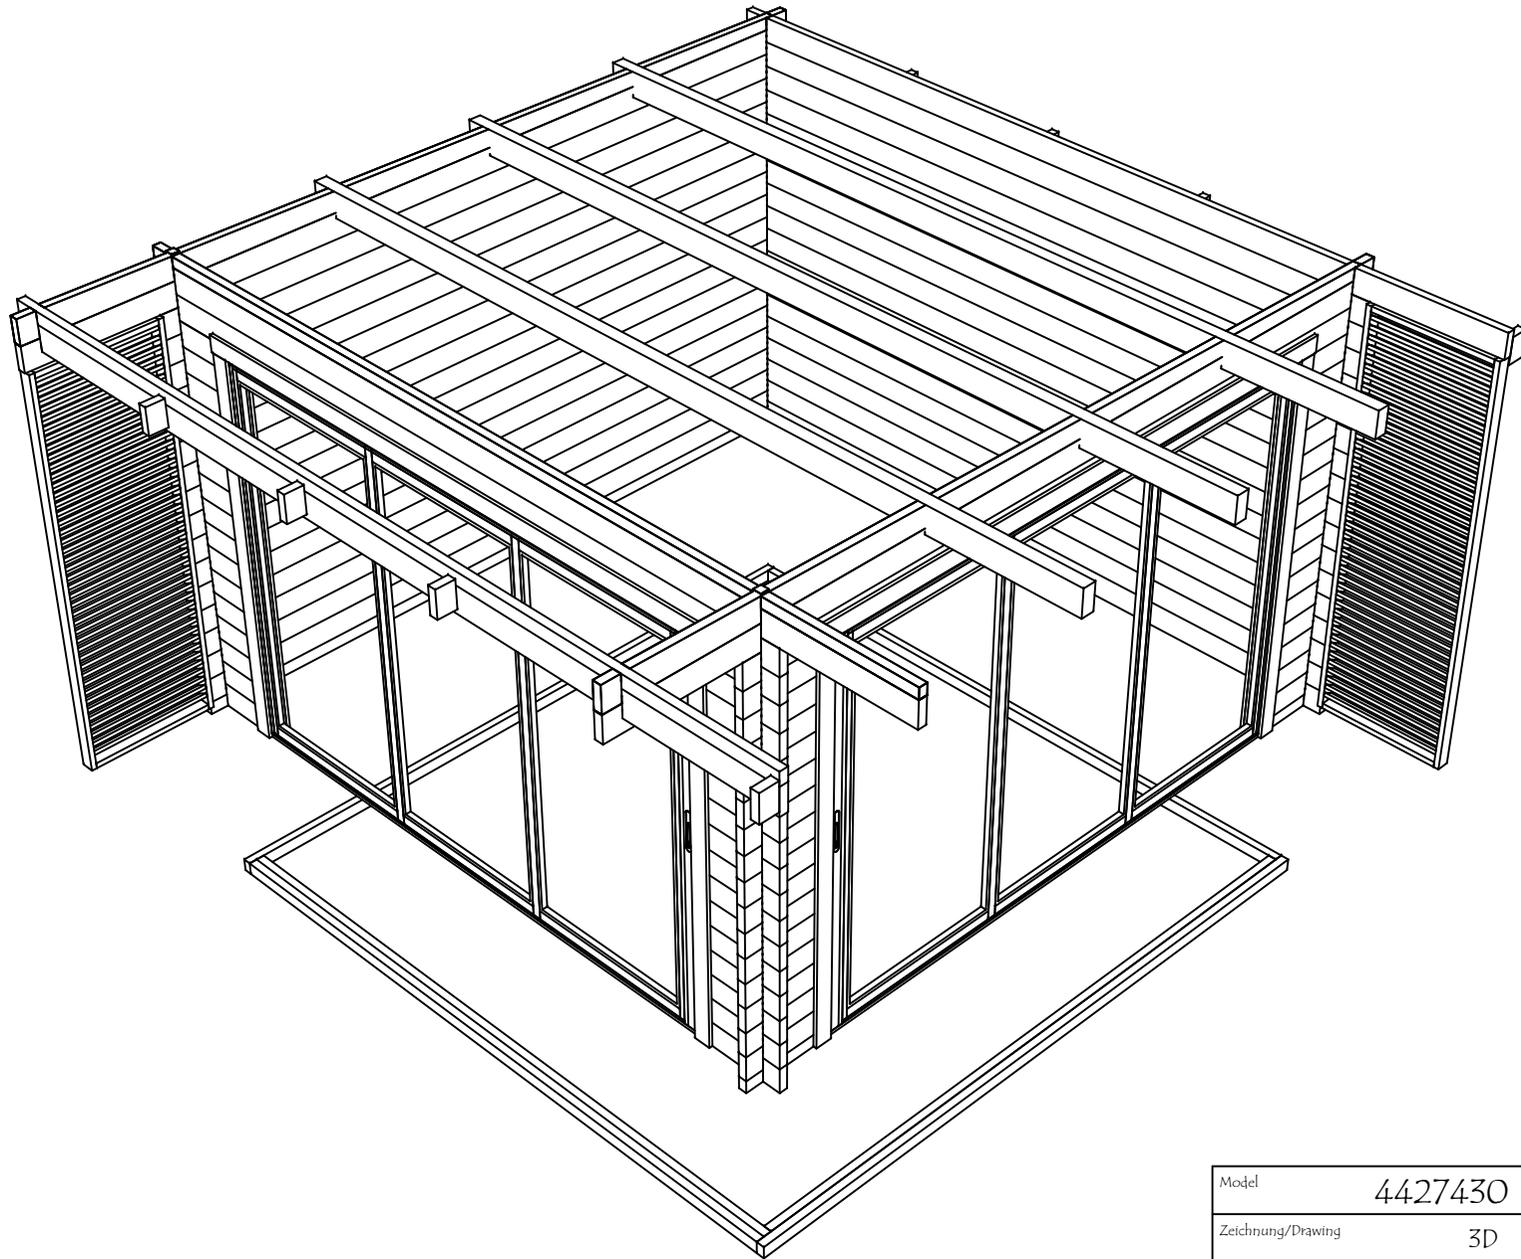
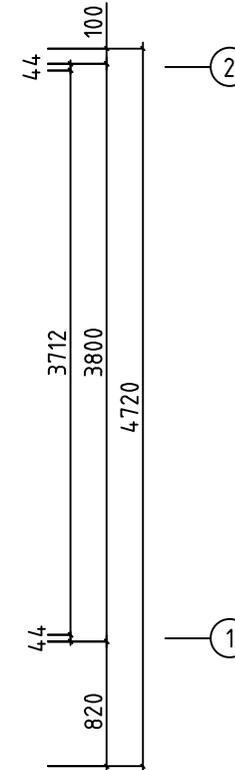


Model	4427430	Seite/Page	1
Zeichnung/Drawing	3D	Maßstab/Scale	
Profil/Profile	44x135	Datum/Date	29.03.2025
Zeichner/Drafter	SRM	File	4427430.dwg

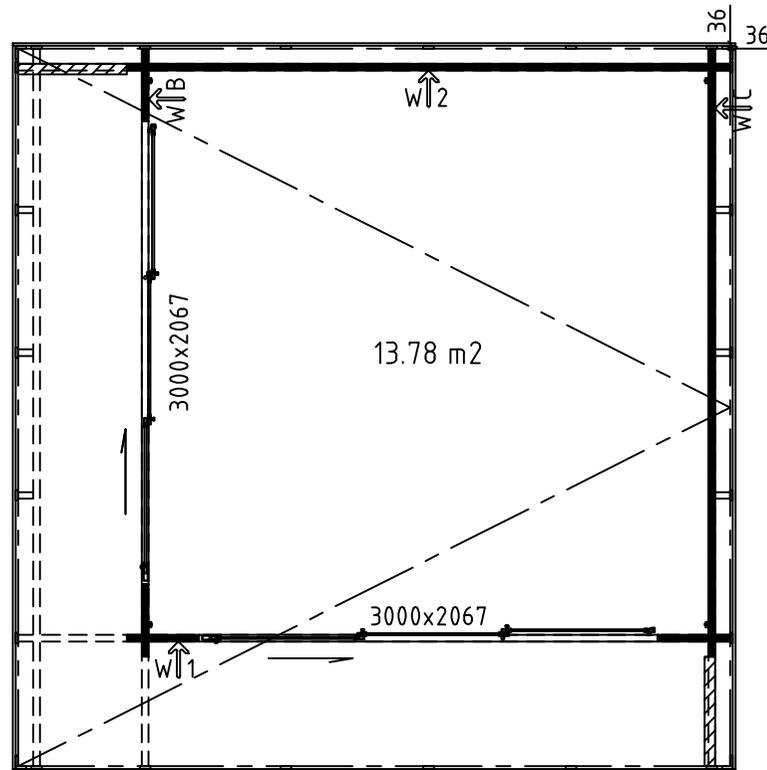


Model	4427430	Seite/Page	2
Zeichnung/Drawing	3D	Maßstab/Scale	
Profil/Profile	44x135	Datum/Date	29.03.2025
Zeichner/Drafter	SRM	File	4427430.dwg


H = 1.700 m  
 TOTAL: 16.29 m<sup>2</sup>

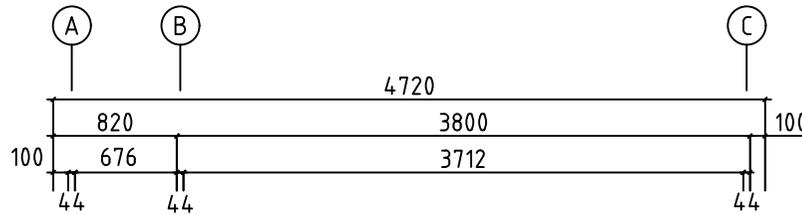



Model	4427430	Seite/Page	3
Zeichnung/Drawing	GRUNDPLAN - GROUNDPLAN	Maßstab/Scale	1:50
Profil/Profile	44x135	Datum/Date	29.03.2025
Zeichner/Drafter	SRM	File	4427430.dwg

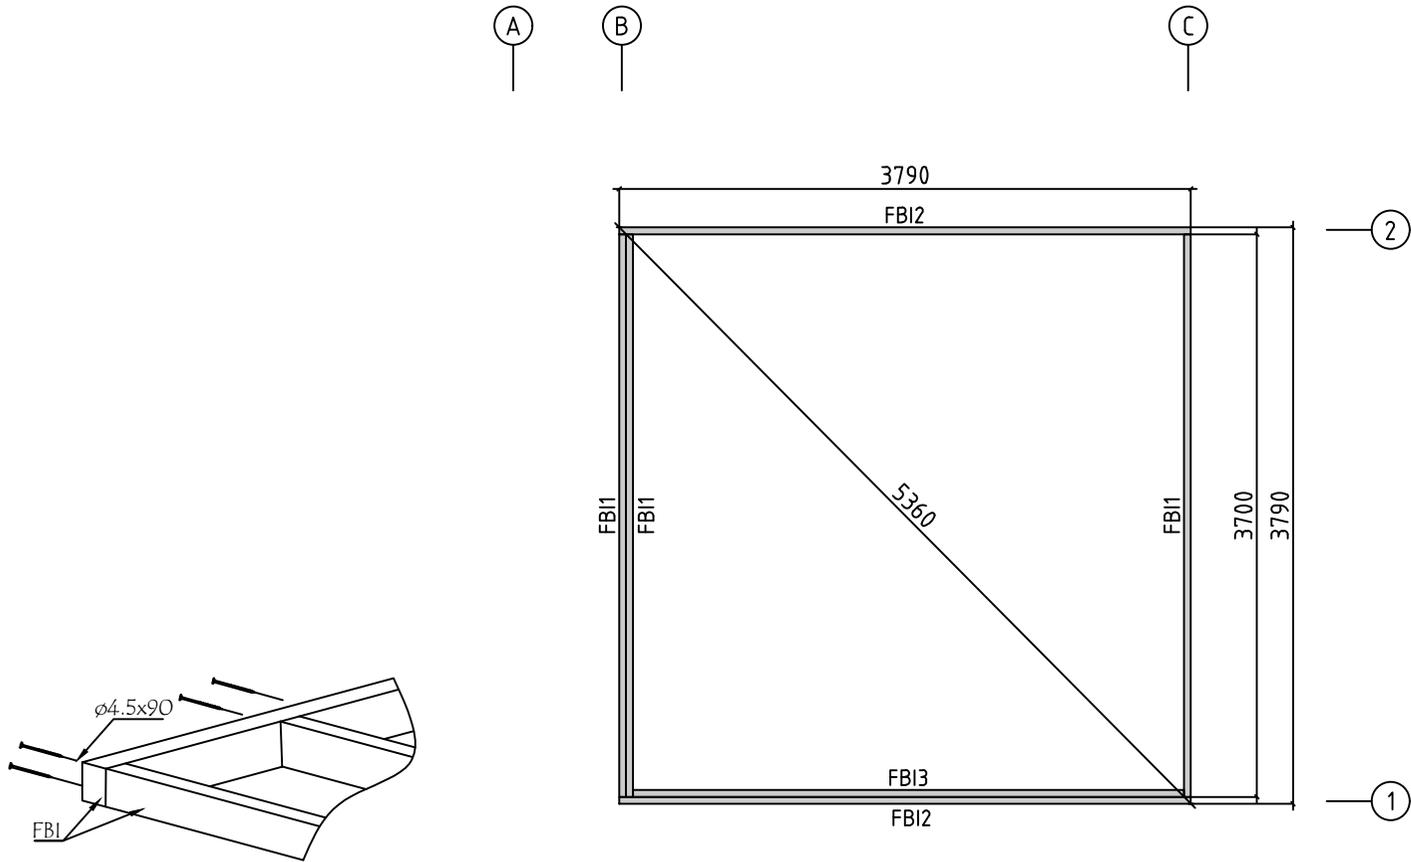

Model	4427430	Seite/Page	4
Zeichnung/Drawing	FUNDAMENTHÖLZ (IMM) - FOUNDATION BEAM (IMM)	Maßstab/Scale	1:50
Profil/Profile	45x70	Datum/Date	29.03.2025
Zeichner/Drafter	SRM	File	4427430.dwg

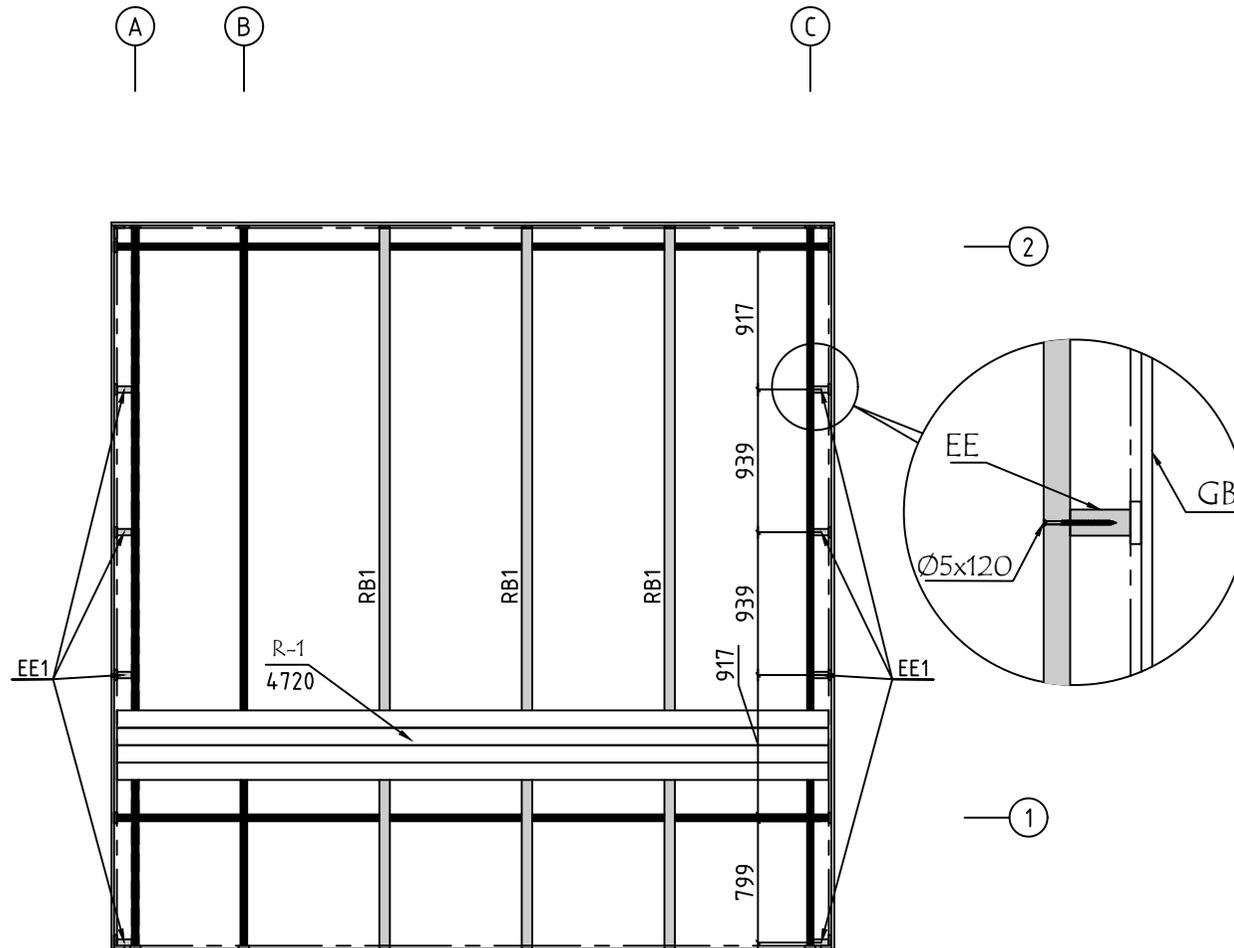


Model	4427430	Seite/Page	5
Zeichnung/Drawing	DACHBRETT - ROOFBOARD	Maßstab/Scale	1:50
Profil/Profile	88x18 oder-or 114x18 / 70x140	Datum/Date	29.03.2025
Zeichner/Drafter	SRM	File	4427430.dwg


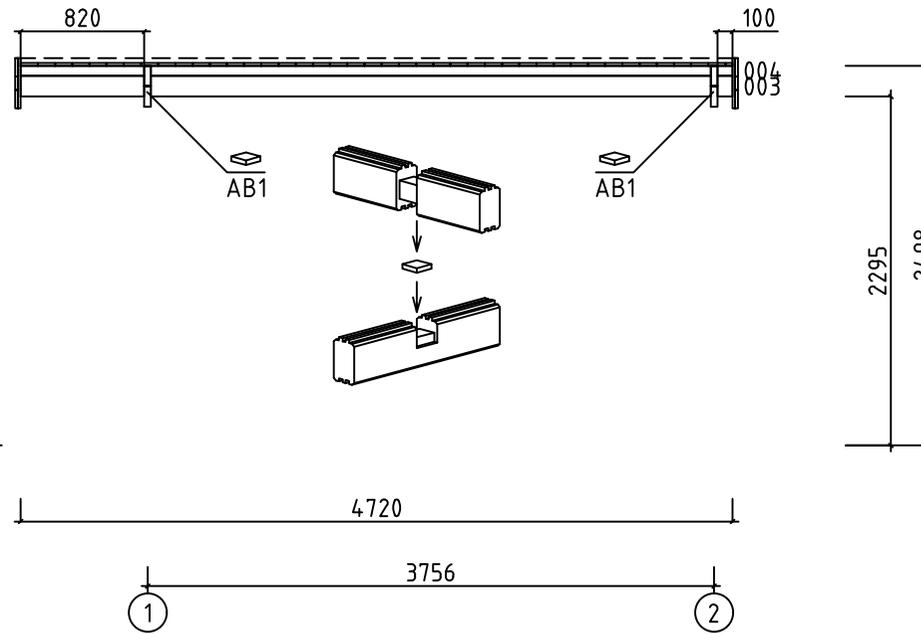
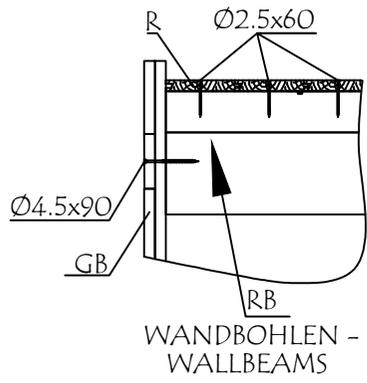


WAND - WALL A ↗





Model	4427430	Seite/Page	6
Zeichnung/Drawing	WAND - WALL A	Maßstab/Scale	1:50
Profil/Profile	44x135	Datum/Date	29.03.2025
Zeichner/Drafter	SRM	File	4427430.dwg

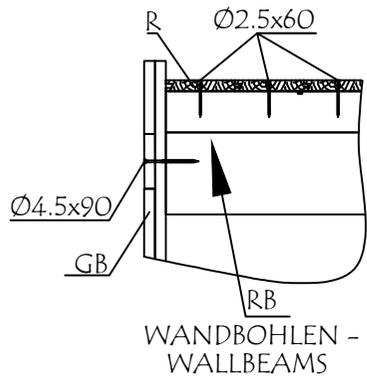







WAND - WALL B ↗

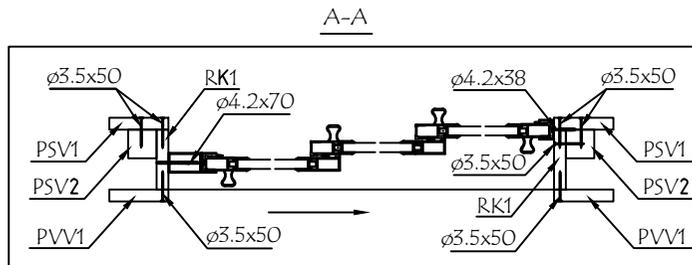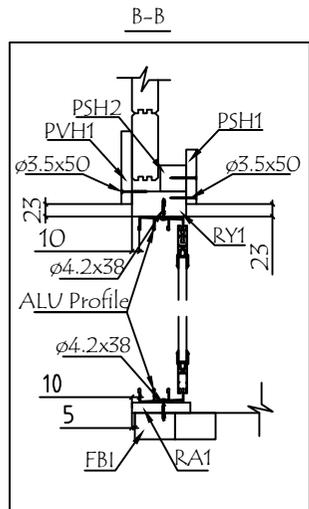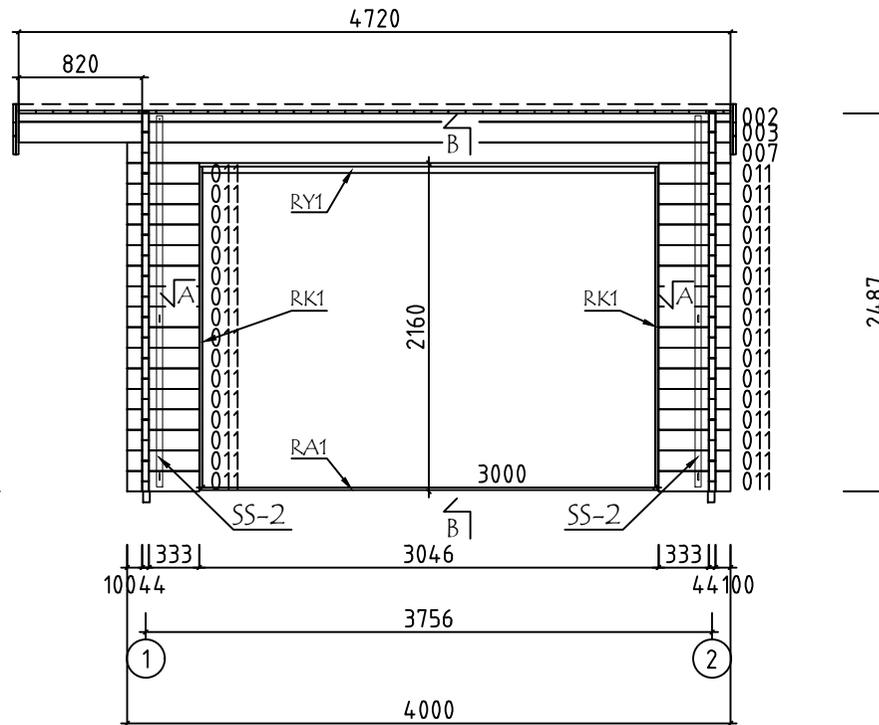




Model	4427430	Seite/Page	7
Zeichnung/Drawing	WAND - WALL B	Maßstab/Scale	1:50
Profil/Profile	44x135	Datum/Date	29.03.2025
Zeichner/Drafter	SRM	File	4427430.dwg

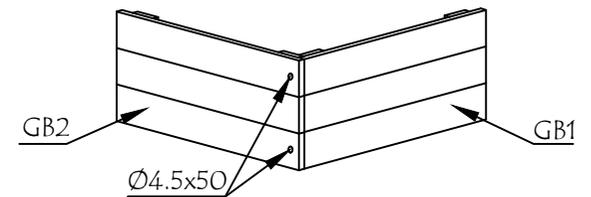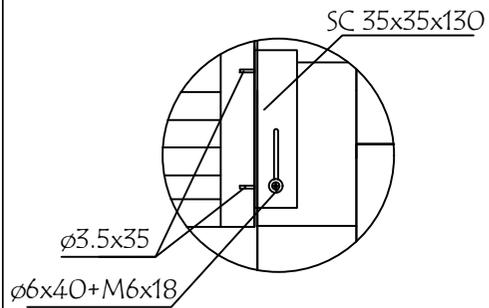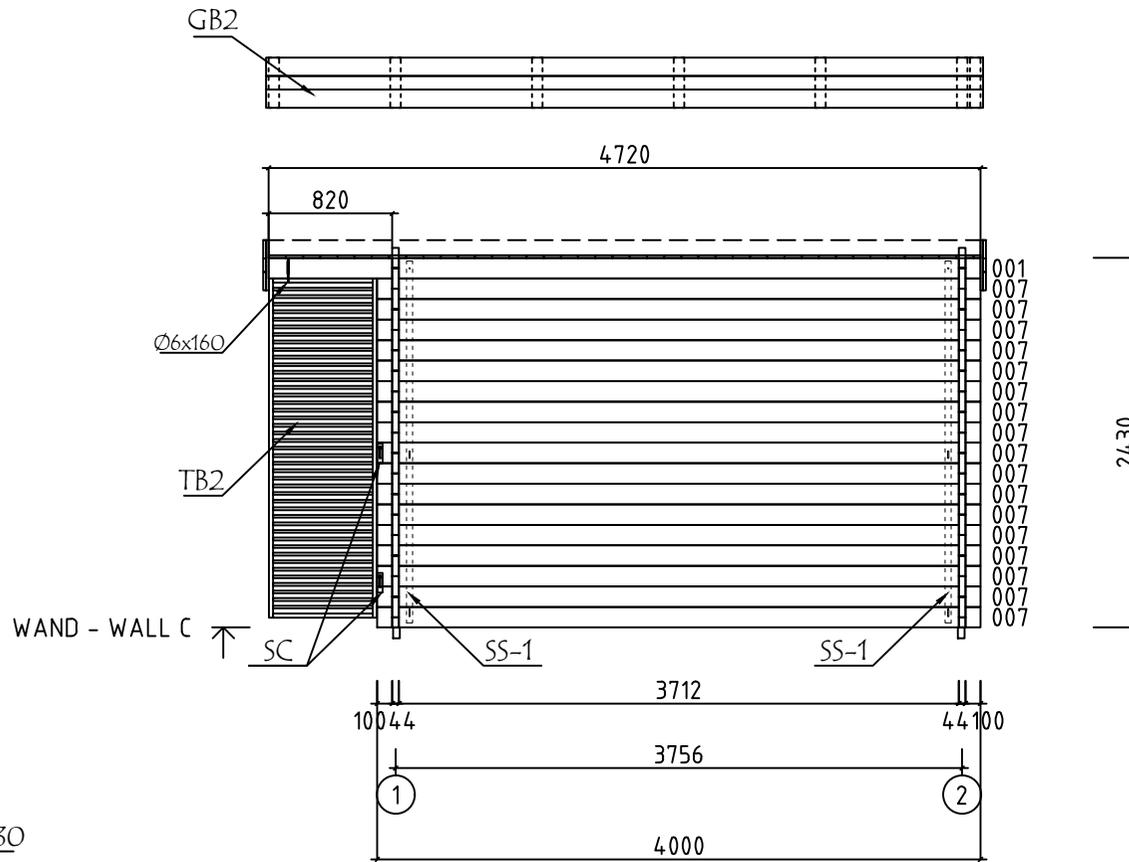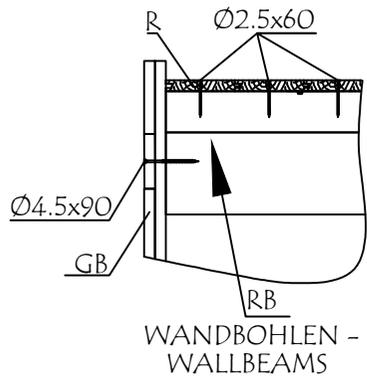



Model	4427430	Seite/Page	8
Zeichnung/Drawing	WAND - WALL C	Maßstab/Scale	1:50
Profil/Profile	44x135	Datum/Date	29.03.2025
Zeichner/Drafter	SRM	File	4427430.dwg

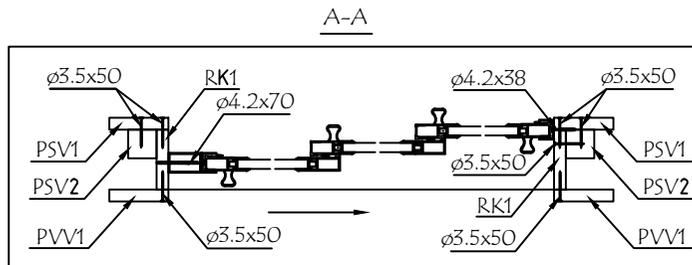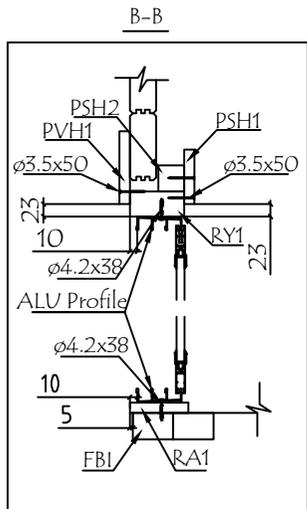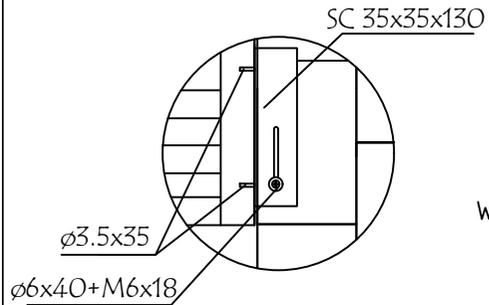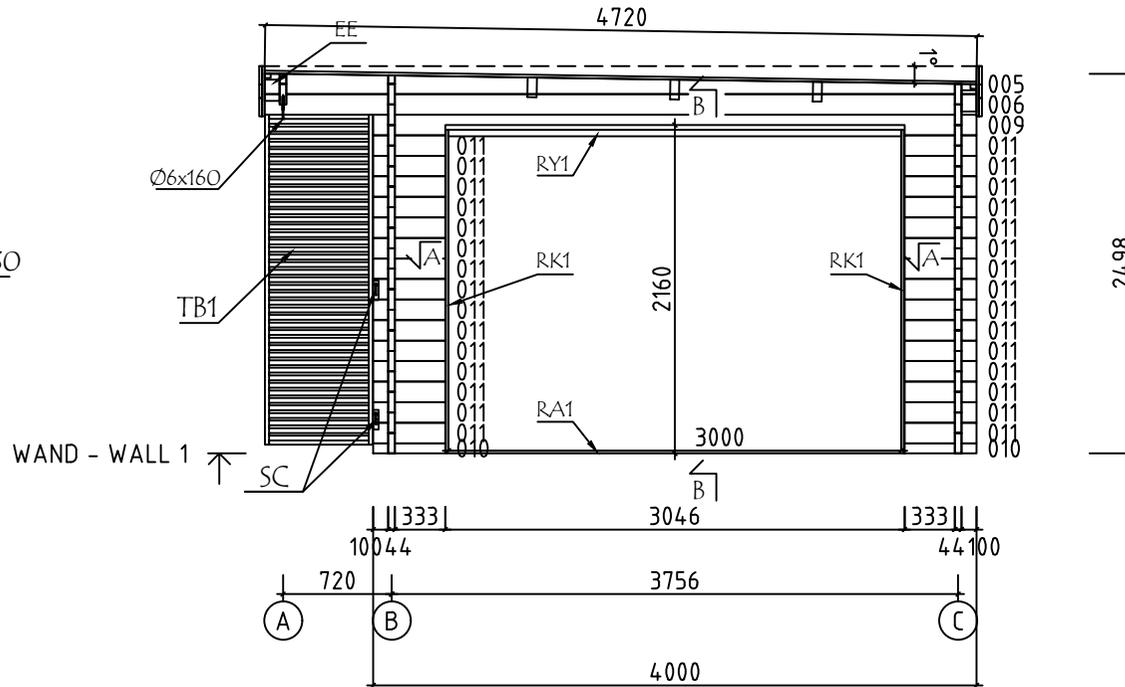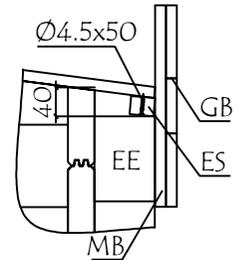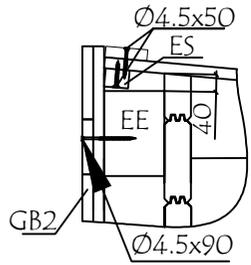














Model	4427430	Seite/Page	9
Zeichnung/Drawing	WAND - WALL 1	Maßstab/Scale	1:50
Profil/Profile	44x135	Datum/Date	29.03.2025
Zeichner/Drafter	SRM	File	4427430.dwg





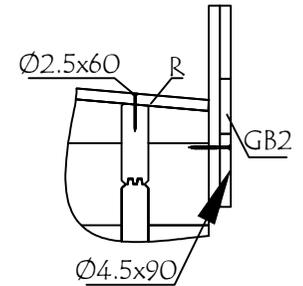
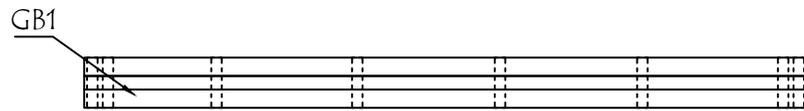
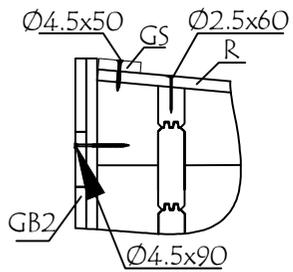







WAND - WALL 2 ↗

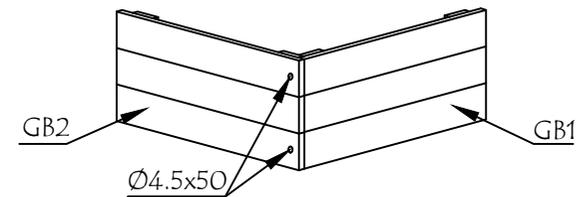
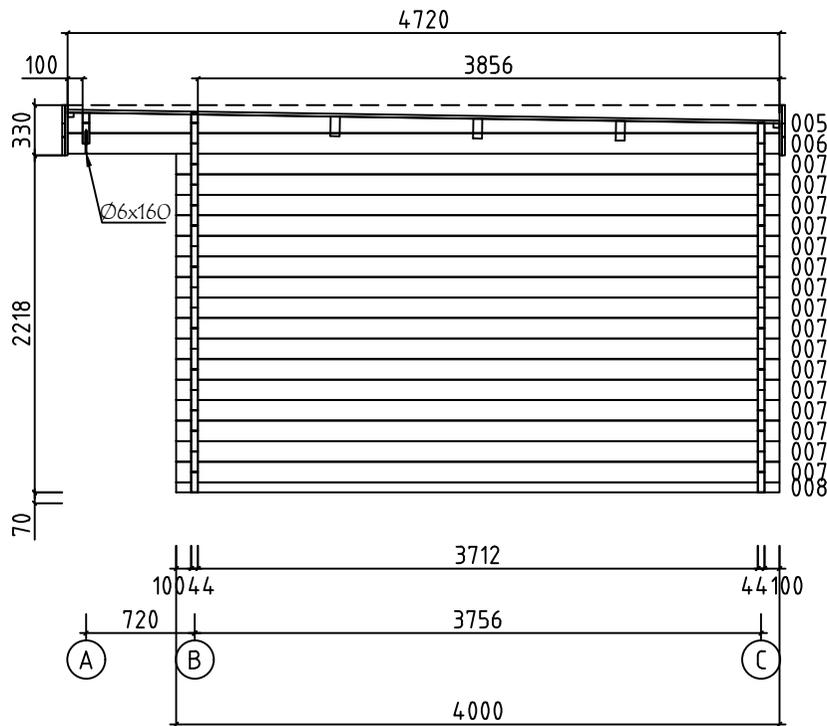


Model	4427430	Seite/Page	10
Zeichnung/Drawing	WAND - WALL 2	Maßstab/Scale	1:50
Profil/Profile	44x135	Datum/Date	29.03.2025
Zeichner/Drafter	SRM	File	4427430.dwg

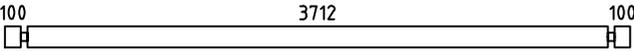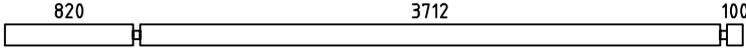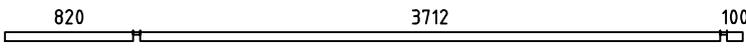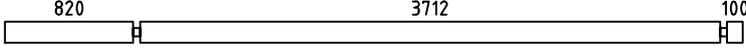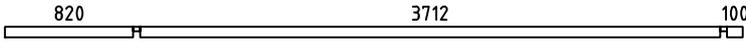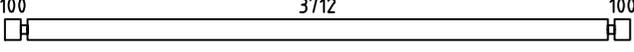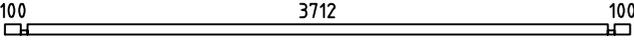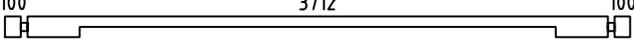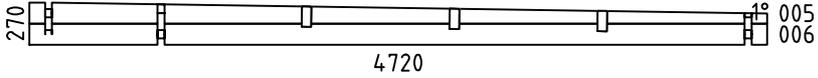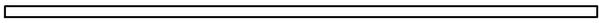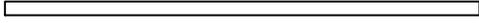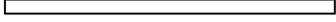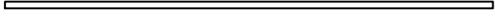Pos	Bestimmung-Specification 4427430	Stck. Pcs.	Profil Profile (mm)	Länge Length (mm)	
EX1	ERZATZBOHLE - SPARE BEAM 100 3712 100 	1	44x135	4000	
001	OHNE FEDER - WITHOUT TONGUE 820 3712 100 	1	44x135	4720	
002	820 3712 100 	1	44x68	4720	
003	820 3712 100 	2	44x135	4720	
004	820 3712 100 	1	44x68	4720	
007	100 3712 100 	34	44x135	4000	
008	100 3712 100 	1	44x68	4000	
009	100 3712 100 	1	44x135	4000	
010	333 100 	2	44x68	477	
011	333 100 	62	44x135	477	
W1-1 W2-1	 270 4720 1° 005 006	1 1	44x270	4720	
SH	SCHLAGHOLZ - HAMMER BLOCK 44 MM 	2	44x135	300	
FBI1	FUNDAMENTHOLZ (IMM) - FOUNDATION BEAM (IMM) 	3	45x70	3700	
FBI2	FUNDAMENTHOLZ (IMM) - FOUNDATION BEAM (IMM) 	2	45x70	3790	
FBI3	FUNDAMENTHOLZ (IMM) - FOUNDATION BEAM (IMM) 	1	45x70	3655	
RA1	EXTRA FUNDAMENTHOLZ (IMM) - EXTRA FLOOR JOIST (IMM) 	2	18x90	3036	
RK1	RAHMEN VERTIKAL - JAMBS 	4	18x90	2110	
PSH1	INNEN HORIZONTALE TÜRBOARDS - HORIZONTAL ARCHITRAVE (INSIDE) 	2	90x18	3200	
PSH2	INNEN HORIZONTALE TÜRBOARDS - HORIZONTAL ARCHITRAVE (INSIDE) 	2	43x43	3122	
PSV1	INNEN VERTIKAL TÜRBOARDS - VERTICAL ARCHITRAVE (INSIDE) 	4	90x18	2108	
PSV2	INNEN VERTIKAL TÜRBOARDS - VERTICAL ARCHITRAVE (INSIDE) 	4	43x43	2128	
PVH1	AUSSEN HORIZONTALE TÜRBOARDS - HORIZONTAL ARCHITRAVE (OUTSIDE) 	2	90x18	3200	
Model	4427430	Datum/Date	29.03.2025	Seite/Page	1/4

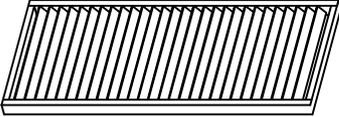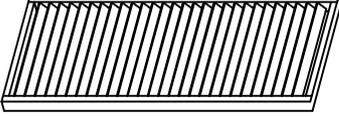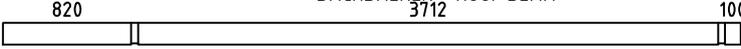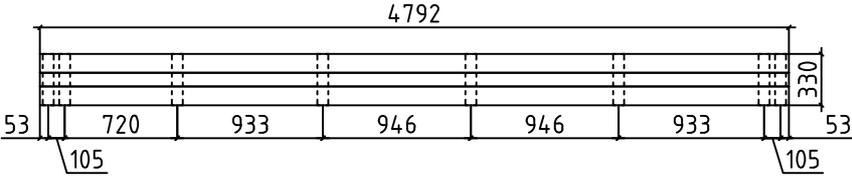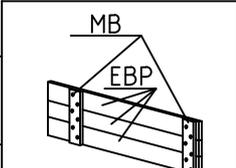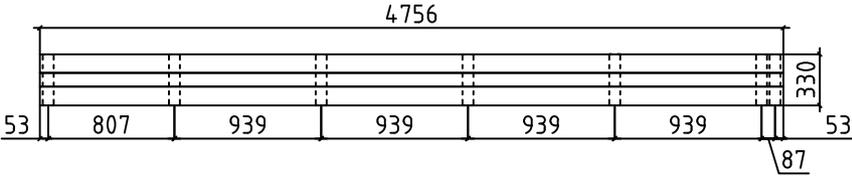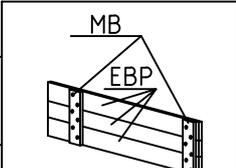Pos	Bestimmung-Specification 4427430	Stck. Pcs.	Profil Profile (mm)	Länge Length (mm)	
PVV1	AUSSEN VERTIKAL TÜRBOARDS - VERTICAL ARCHITRAVE (OUTSIDE) 	4	90x18	2108	
RY1	RAHMEN OBEN- HEAD 	2	43x90	3000	
DCL1	DEKORATIVRESTI LIPP 	85	18x70	660	
TB1	SICHTSCHUTZZAUN - LATTICE 	1	70x716	2170	
TB2	SICHTSCHUTZZAUN - LATTICE 	1	70x716	2230	
EE1	TRAUFELEMENTESTÜTZEN - EAVES ELEMENT SUPPORT 	8	43x140	100	
RB1	DACHBALKEN - ROOF BEAM 	3	70x140	4720	
GB-1	TRAUFELEMENTE - EAVES ELEMENT MONTAGE ERFORDERLICH - ASSEMBLY REQUIRED 	2	36x330	4792	
EBP2-2	TRAUFELEMENTEBRETTER - EAVES ELEMENTBOARDS 	2	18x90	4792	
EBP1-2	TRAUFELEMENTEBRETTER - EAVES ELEMENTBOARDS SCHRAUBEN - SCREW 3.5x35	4	18x120	4792	
MB-1	MONTAGEBRETTER - MOUNTING BOARD 	16	70x18	330	
GB-2	TRAUFELEMENTE - EAVES ELEMENT MONTAGE ERFORDERLICH - ASSEMBLY REQUIRED 	2	36x330	4756	
EBP2-1	TRAUFELEMENTEBRETTER - EAVES ELEMENTBOARDS 	2	18x90	4756	
EBP1-1	TRAUFELEMENTEBRETTER - EAVES ELEMENTBOARDS SCHRAUBEN - SCREW 3.5x35	4	18x120	4756	
MB-1	MONTAGEBRETTER - MOUNTING BOARD 	14	70x18	330	
Model	4427430	Datum/Date	29.03.2025	Seite/Page	2/4

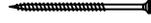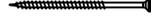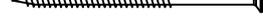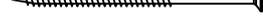 Pos	Bestimmung-Specification 4427430	Stck. Pcs.	Profil Profile (mm)	Länge Length (mm)	
R-1	DACHBRETT - ROOFBOARD 88mm or-oder 114mm 	54+1 42+1	88x18 114x18	4720	
ES-1	TRAUFELEISTE - EAVES STRIPS 	2	30x40	4720	
GS-1	GIEBELDECKLEISTE - GABLE COVER STRIPS 	1	18x70	4720	
SS-1	STURMLEISTE - STORM PROTECTION 	2	18x35	2380	
SS-2	STURMLEISTE - STORM PROTECTION 	2	18x35	2440	
AB	ERHEBEN - UPLIFT 	2	30x30x15		
HS	SCHRAUBEN FÜR MONTAGEBRETTER - SCREWS FOR MOUNTING BOARD / MB 	180	Ø3.5x35		
HS	SCHRAUBEN FÜR STAHL ECKE - SCREWS FOR STEEL CORNER / SC 	8	Ø3.5x35		
HS	SCHRAUBEN FÜR DECKUNGSPROFIL - SCREWS FOR COVERING MOULDING / PSV,PVV,PSH,PVH	90	Ø3.5x50		
HS	SCHRAUBEN FÜR TRAUFELEISTE - SCREWS FOR EAVES STRIPS / ES 	20	Ø4.5x50		
HS	SCHRAUBEN FÜR TRAUFELEMENTE - SCREWS FOR EAVES ELEMENT / GB 	8	Ø4.5x50		
HS	SCHRAUBEN FÜR GIEBELDECKLEISTEN - SCREWS FOR GABLE COVER STRIPS / GS 	10	Ø4.5x50		
HS	SCHRAUBEN FÜR Pos. - SCREWS FOR Pos. 002,004,008,010 	30	Ø4.5x90		
HS	SCHRAUBEN FÜR FUNDAMENTHOLZ - SCREWS FOR FOUNDATION BEAM / FBI 	18	Ø4.5x90		
HS	SCHRAUBEN FÜR TRAUFELEMENTE - SCREWS FOR EAVES ELEMENT / GB 	44	Ø4.5x90		
HS	SCHRAUBEN FÜR BLENDESTÜTZEN - SCREWS FOR PARAPET SUPPORT / EE 	16	Ø5.0x120		
HS	SCHRAUBEN FÜR 1. BOHLENREIHE - SCREWS FOR 1. WALL BEAM 	12	Ø6x160		
HS	SCHRAUBEN FÜR DACHBALKEN - SCREWS FOR ROOF BEAM / RB 	6	Ø6x160		
HS	SCHRAUBEN FÜR Pos. - SCREWS FOR Pos. 006,TB 	3	Ø6x160		
HS	SCHRAUBEN FÜR STAHL ECKE - SCREWS FOR STEEL CORNER / SC 	4	Ø6x45		
HS	SCHRAUBEN FÜR STURMLEISTE - SCREWS FOR STORM PROTECTION / SS 	12	Ø6x50		
NF	NÄGEL FÜR DACHBRETT - NAILS FOR ROOF BOARDS / R 	504	Ø2.5x60		
KL	DICHTSCHEIBE FÜR STURMLEISTE - WASHER FOR STORM PROTECTION / SS 	12	M6x18		
Model	4427430	Datum/Date	29.03.2025	Seite/Page	3/4

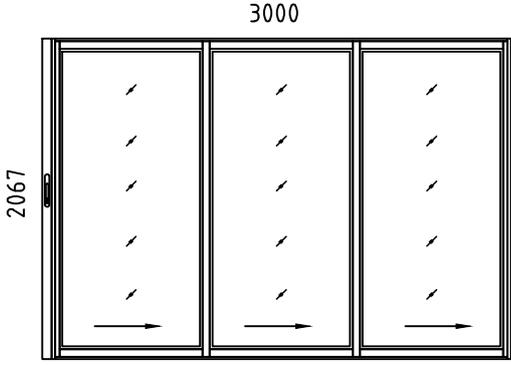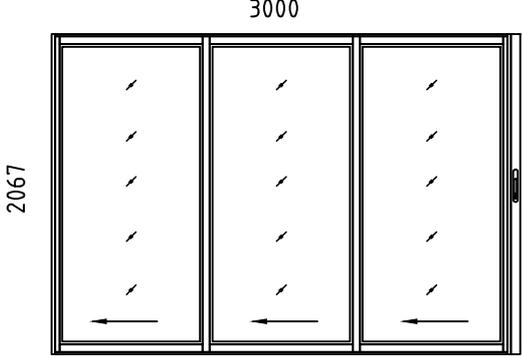Pos	Bestimmung-Specification 4427430	Stck. Pcs.	Profil Profile (mm)	Länge Length (mm)
KL	SCHEIBE FÜR STAHL ECKE - WASHER FOR STEEL CORNER / SC 	4	M6x18	
SC	SCHIEBEREGLER FÜR WAND - SLIDING WALL TIE 	4	35x35x130	
ALU	TÜR - DOOR DIN RECHTS/RIGHT HANDED  	1	3000x2067	
ALU	TÜR - DOOR DIN LINKS/LEFT HANDED  	1	3000x2067	
	BITTE SELBER ANPASSEN (FALLS NÖTIG)! - CUT INTO LENGTH ON SITE (IF NEEDED)!			
Model	4427430	Datum/Date	29.03.2025	Seite/Page
				4/4