




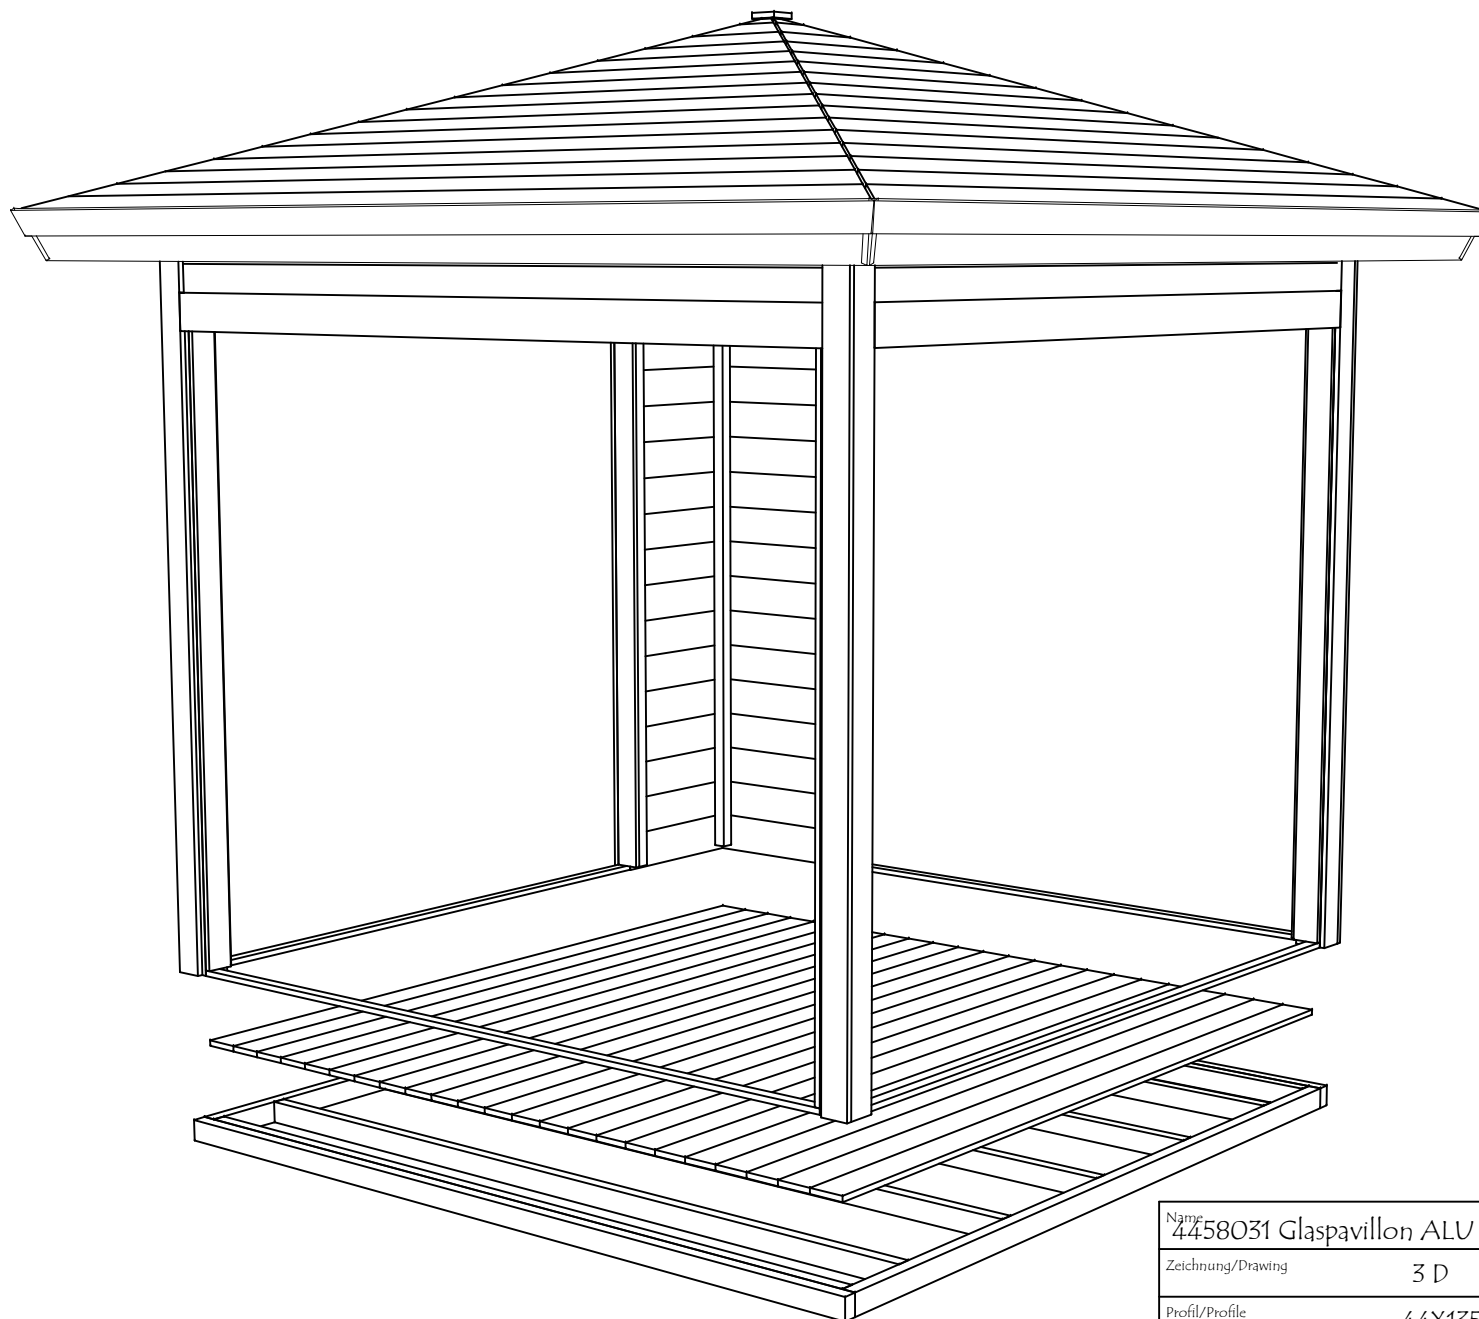


Name	4458031 Glaspavillon ALU 44D ISO	Seite/Page	1
Zeichnung/Drawing	3 D	Maßstab/Scale	
Profil/Profile	44X135	Datum/Date	03.01.2022
Zeichner/Drafter	SRM	File	4458031 Glaspavillon ALU 44D ISO.dwg

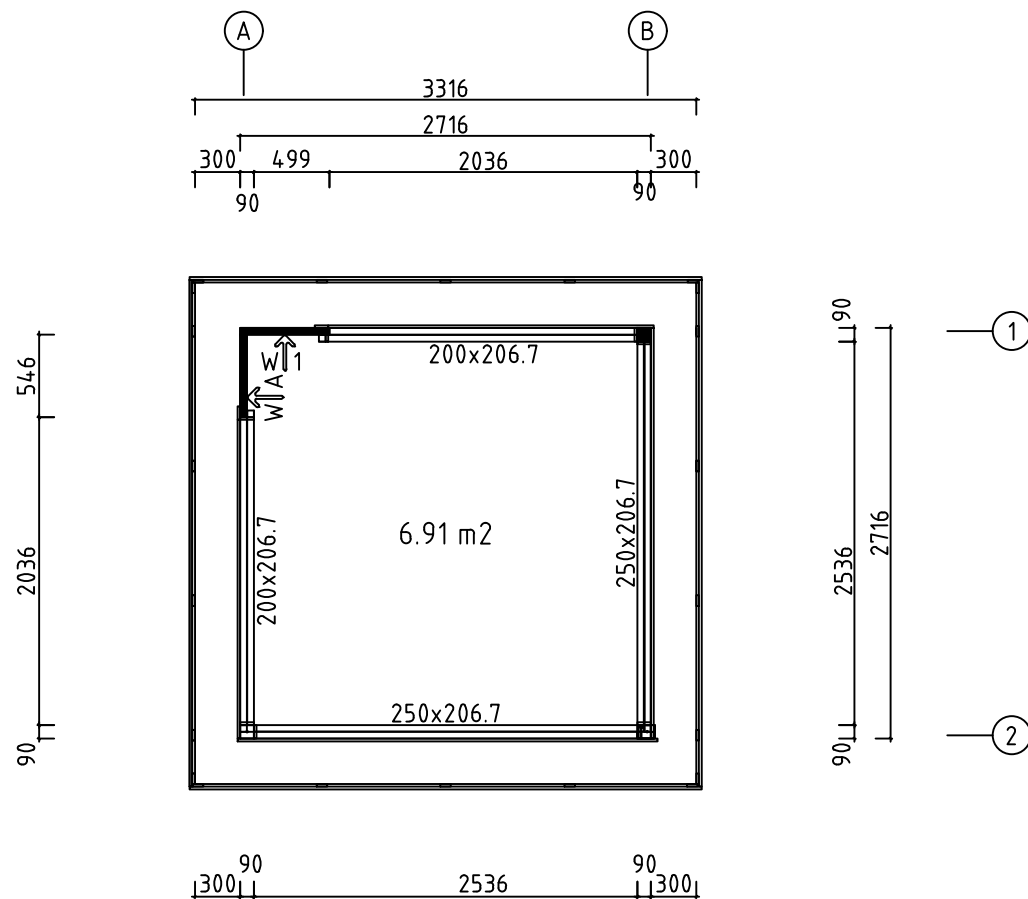


Model	4458031 Glaspavillon ALU 44D ISO	Seite/Page	2
Zeichnung/Drawing	GRUNDPLAN - GROUNDPLAN	Maßstab/Scale	1:50
Profil/Profile	44X135	Datum/Date	03.01.2022
Zeichner/Drafter	SRM	File	4458031 Glaspavillon ALU 44D ISO.dwg

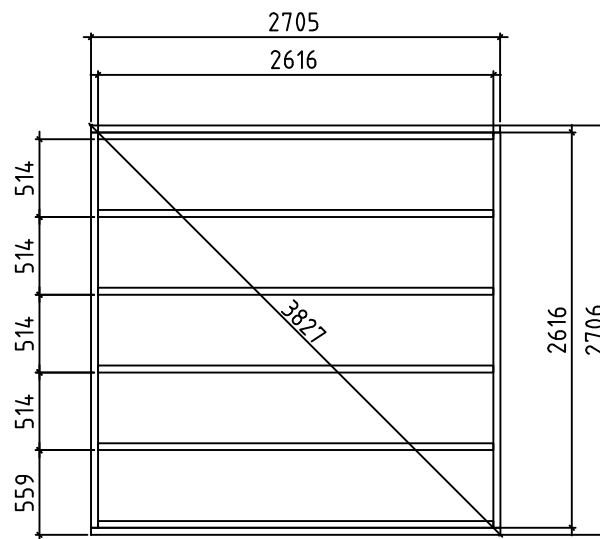


Model	4458031 Glaspavillon ALU 44D ISO	Seite/Page	3
Zeichnung/Drawing	FUNDAMENTHÖLZ (IMM) - FOUNDATION BEAM (IMM)	Maßstab/Scale	1:50
Profil/Profile	45X70	Datum/Date	03.01.2022
Zeichner/Drafter	SRM	File	4458031 Glaspavillon ALU 44D ISO.dwg

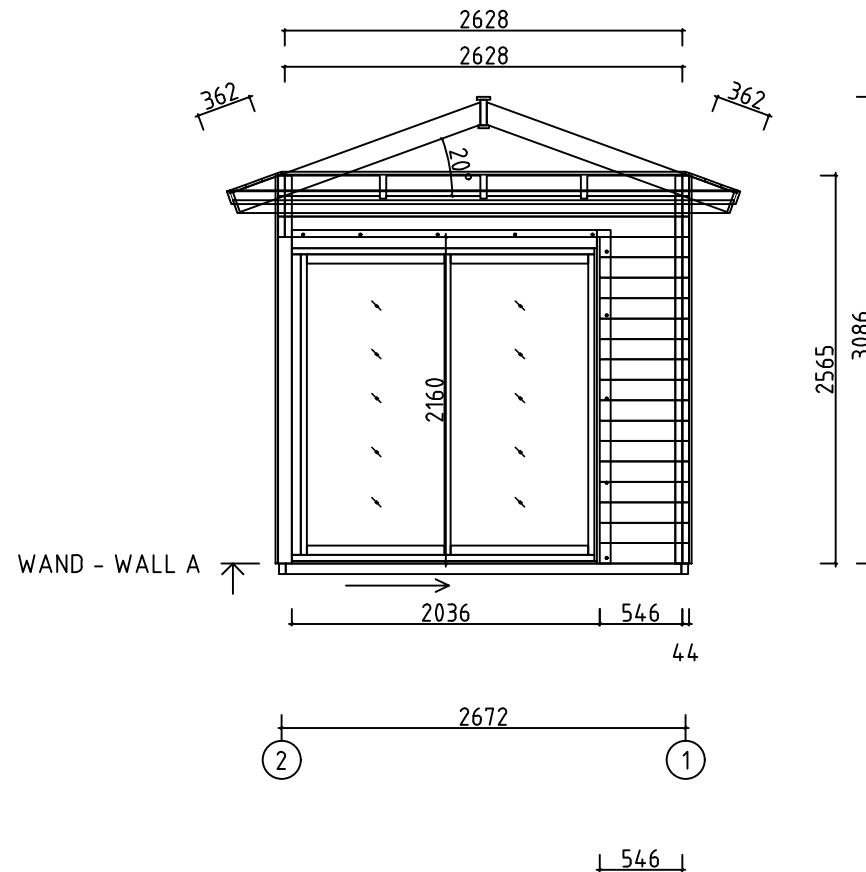


Model	4458031 Glaspavillon ALU 44D ISO	Seite/Page	4
Zeichnung/Drawing	WAND - WALL A	Maßstab/Scale	1:50
Profil/Profile	44X135	Datum/Date	03.01.2022
Zeichner/Drafter	SRM	File	4458031 Glaspavillon ALU 44D ISO.dwg

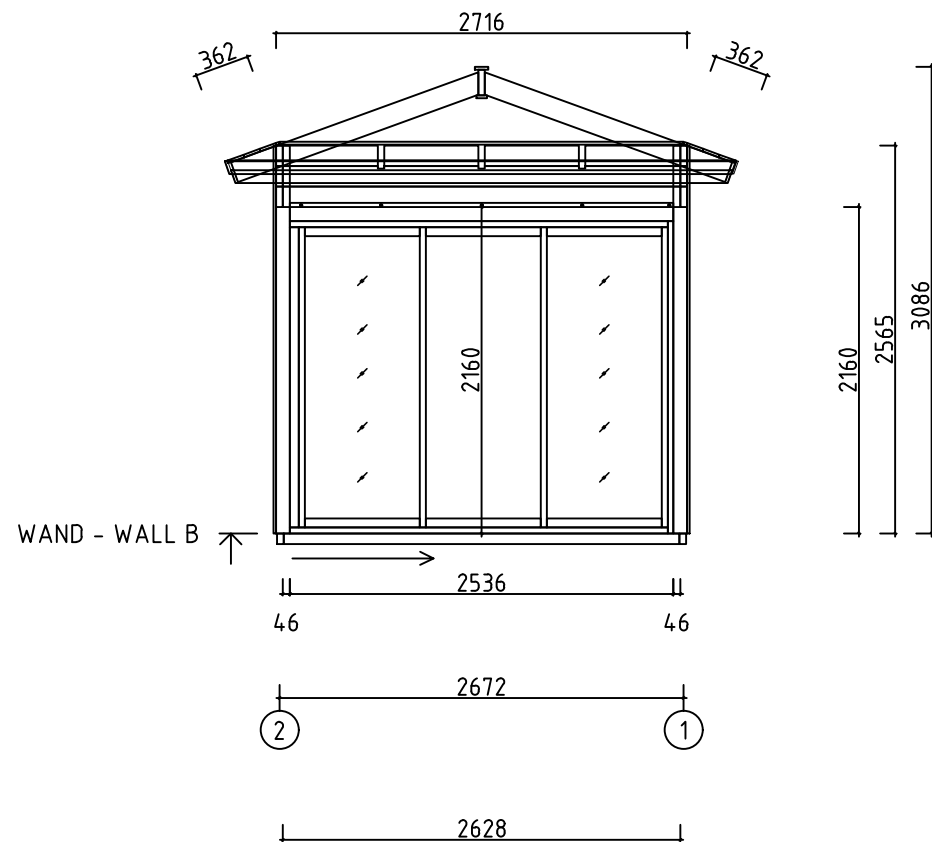





Model	4458031 Glaspavillon ALU 44D ISO	Seite/Page	5
Zeichnung/Drawing	WAND - WALL B	Maßstab/Scale	1:50
Profil/Profile	44X135	Datum/Date	03.01.2022
Zeichner/Drafter	SRM	File	4458031 Glaspavillon ALU 44D ISO.dwg

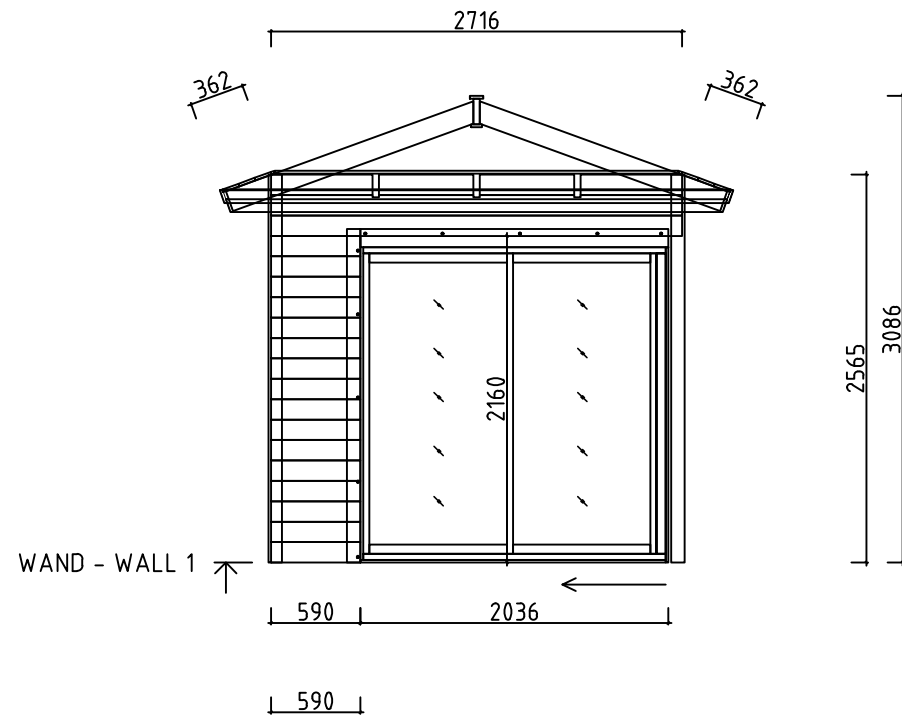

Model	4458031 Glaspavillon ALU 44D ISO	Seite/Page	6
Zeichnung/Drawing	WAND - WALL 1	Maßstab/Scale	1:50
Profil/Profile	44X135	Datum/Date	03.01.2022
Zeichner/Drafter	SRM	File	4458031 Glaspavillon ALU 44D ISO.dwg

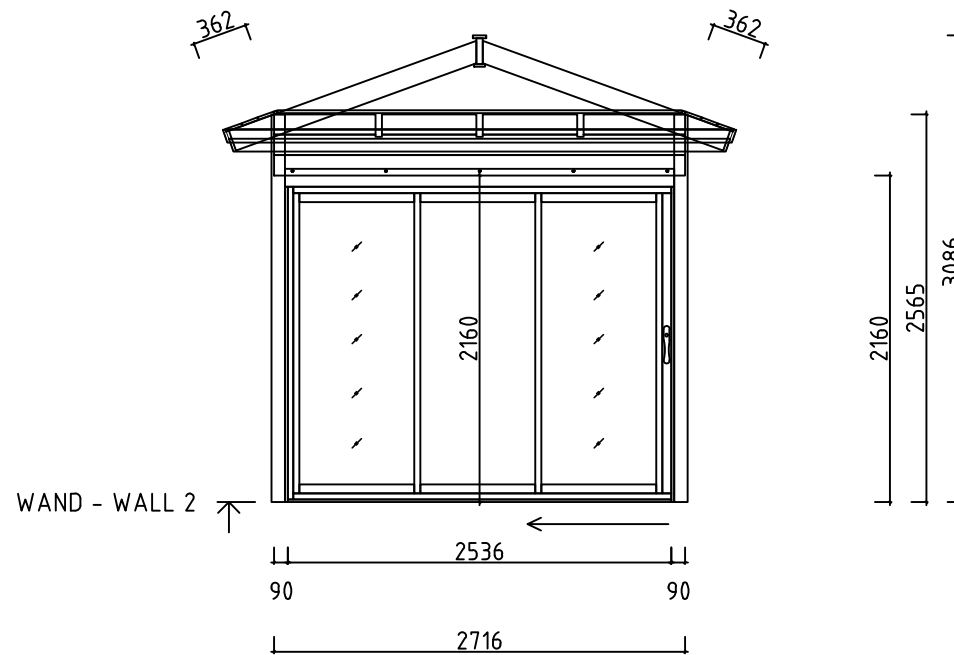

Model	4458031 Glaspavillon ALU 44D ISO	Seite/Page	7
Zeichnung/Drawing	WAND - WALL 2	Maßstab/Scale	1:50
Profil/Profile	44X135	Datum/Date	03.01.2022
Zeichner/Drafter	SRM	File	4458031 Glaspavillon ALU 44D ISO.dwg

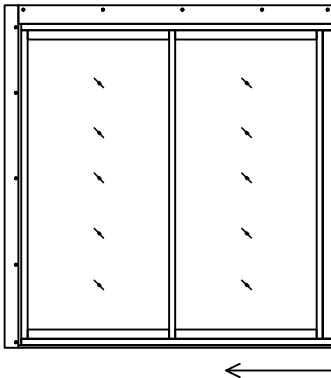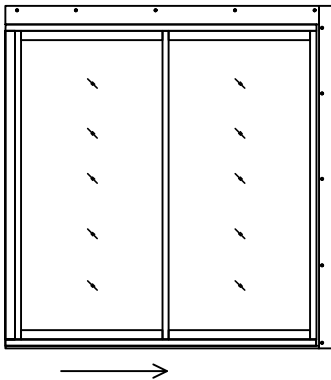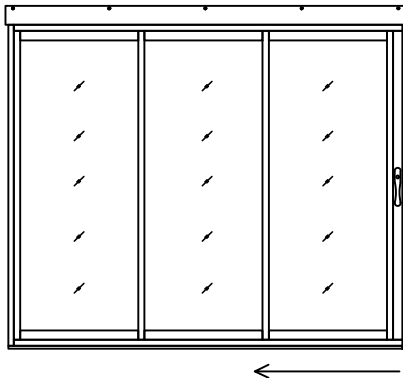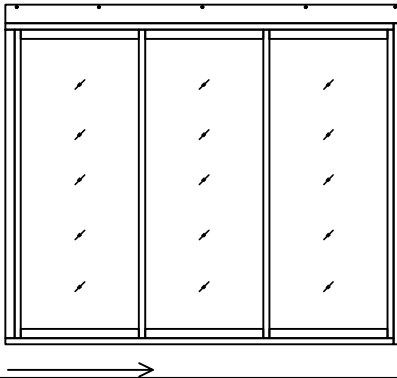	Bestimmung-Specification	Stck Pcs.	Profil Profile (mm)	Länge Length (mm)		
	TÜR - DOOR, ALU DIN LINKS/LEFT HANDED 2000 2067 	1	2000x2067			
	TÜR - DOOR, ALU DIN RECHTS/RIGHT HANDED 2000 2067 	1	2000x2067			
	TÜR - DOOR, ALU DIN LINKS/LEFT HANDED 2500 2067 	1	2500x2067			
	TÜR - DOOR, ALU DIN RECHTS/RIGHT HANDED 2500 2067 	1	2500x2067			
Model	4458031 Glaspavillon ALU 44D ISO	Datum/Date		03.01.2022	Seite/Page	AU