

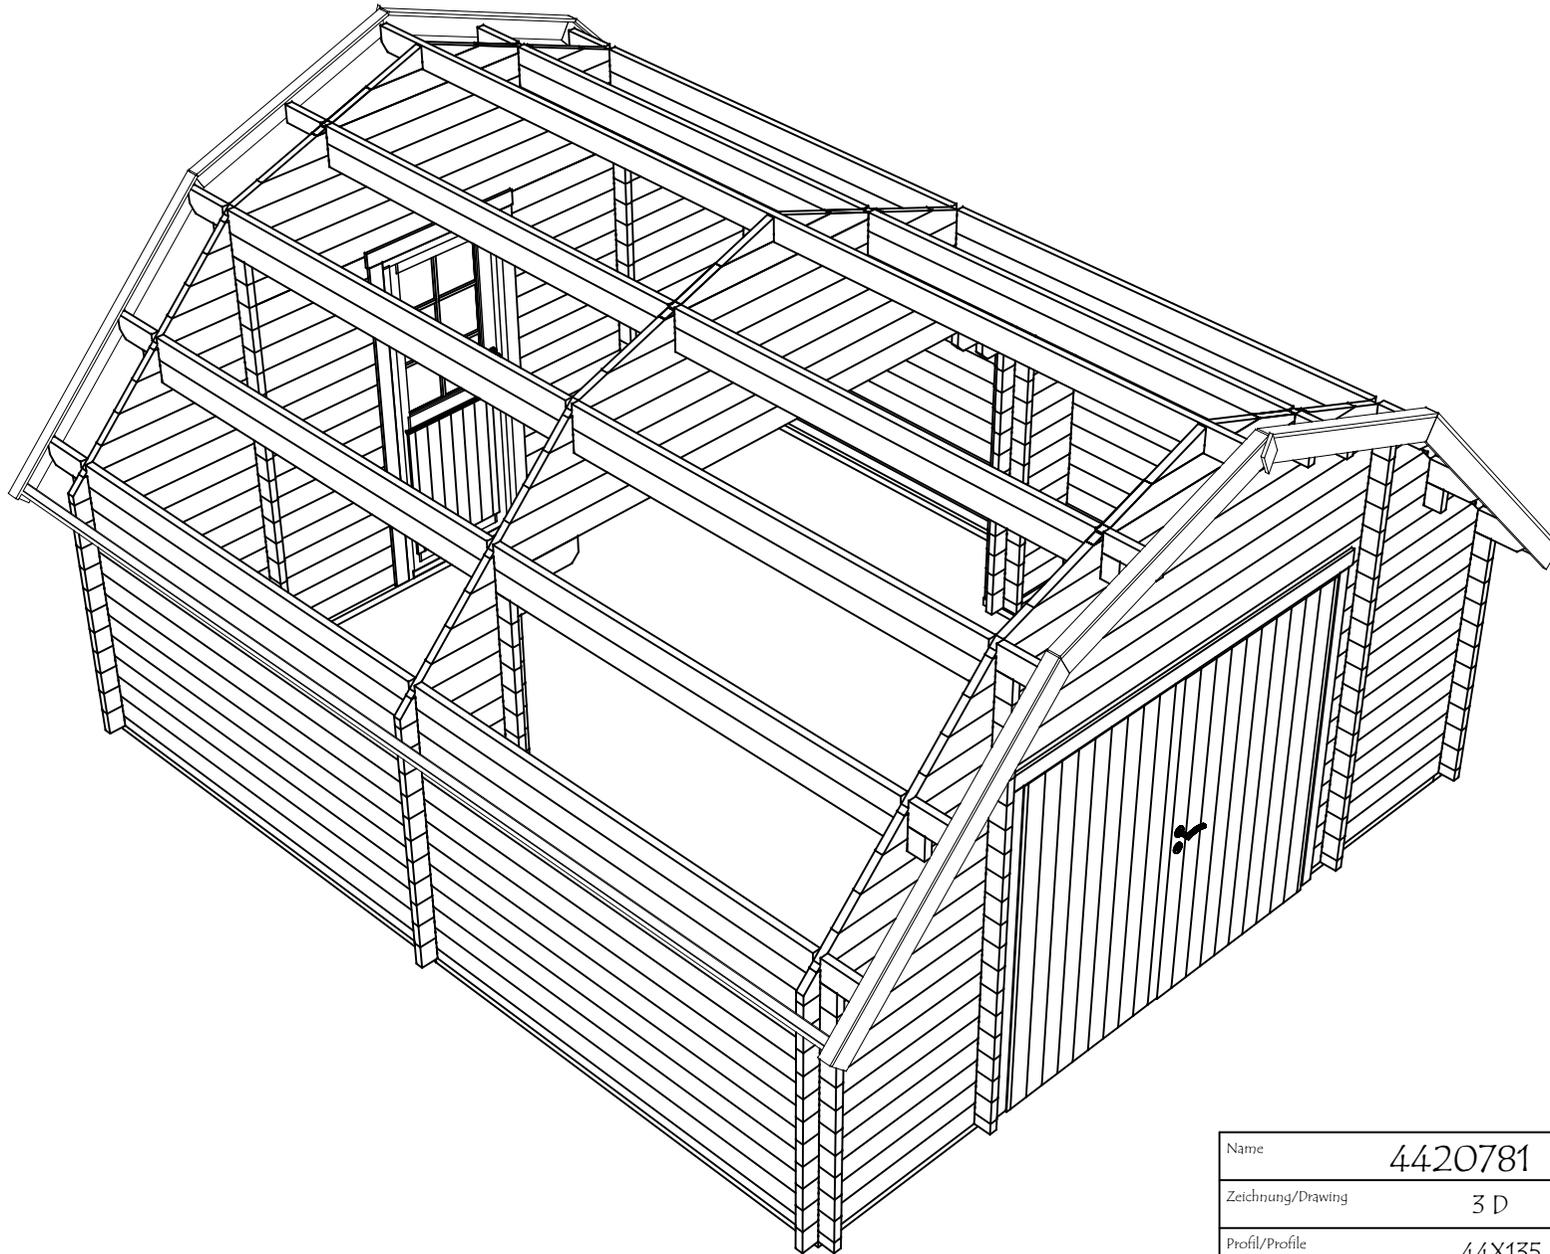
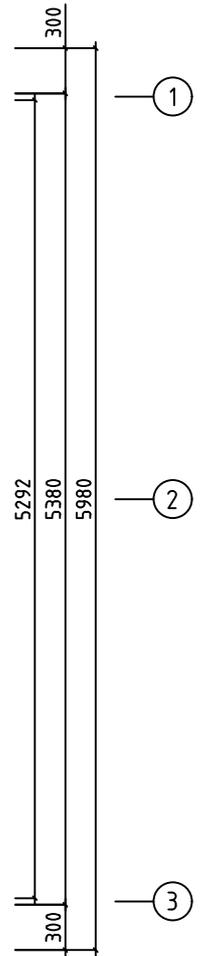





Name	4420781	Seite/Page	1
Zeichnung/Drawing	3 D	Maßstab/Scale	
Profil/Profile	44X135	Datum/Date	20.03.2023
Zeichner/Drafter	SRM	File	4420781.dwg

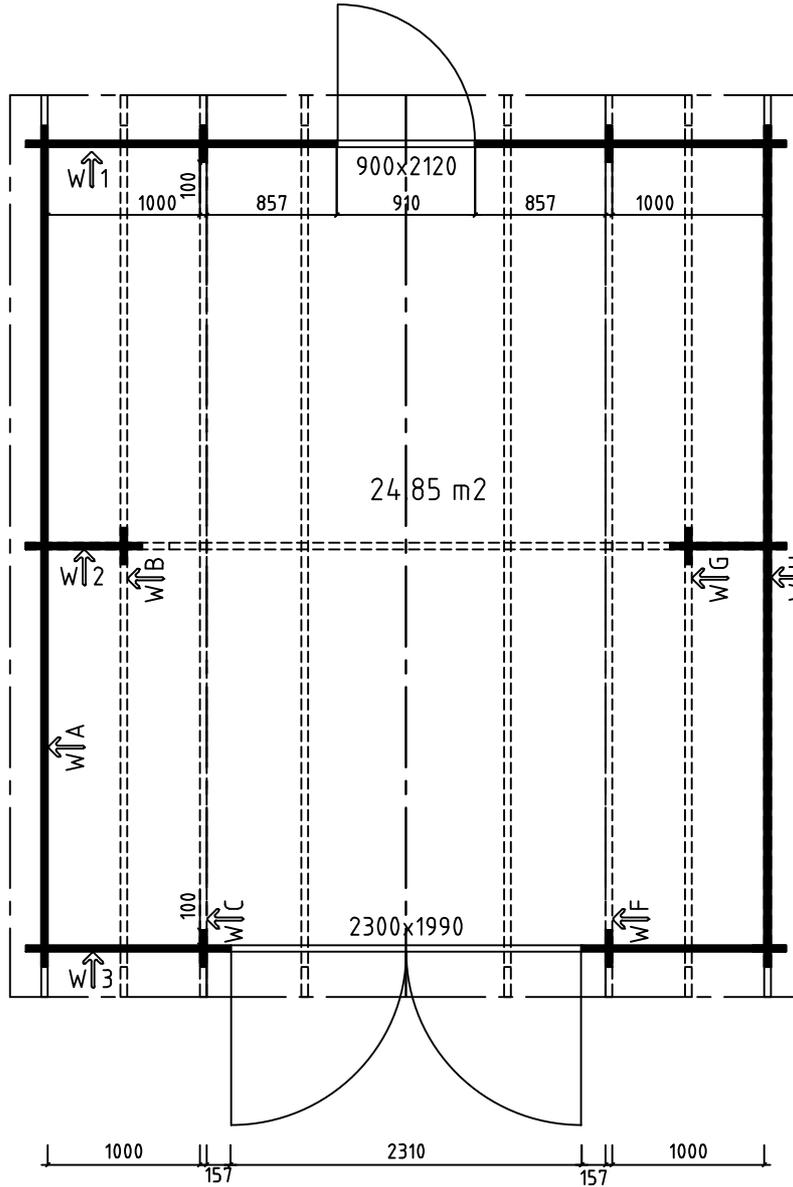

Name	4420781	Seite/Page	2
Zeichnung/Drawing	3 D	Maßstab/Scale	
Profil/Profile	44X135	Datum/Date	20.03.2023
Zeichner/Drafter	SRM	File	4420781.dwg

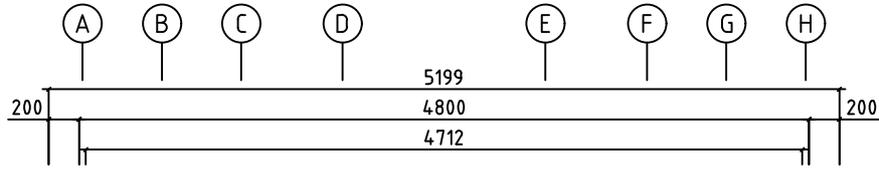


Model	4420781	Seite/Page	3
Zeichnung/Drawing	GRUNDPLAN - GROUNDPLAN	Maßstab/Scale	1:50
Profil/Profile	44x135	Datum/Date	20.03.2023
Zeichner/Drafter	SRM	File	4420781.dwg

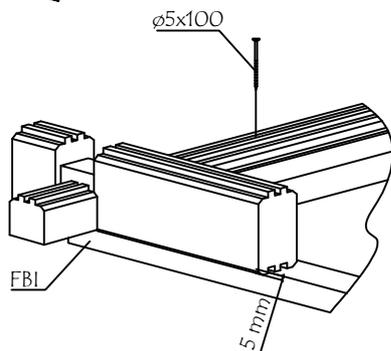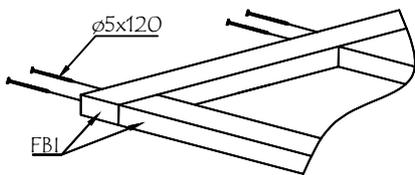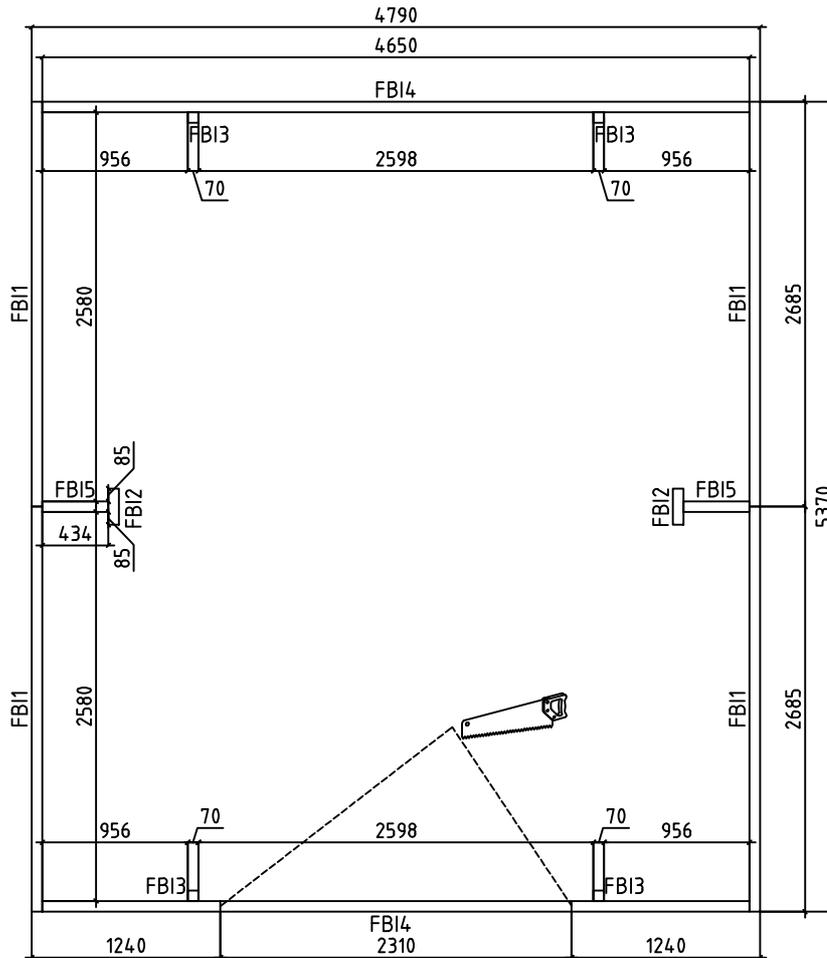


Model	4420781	Seite/Page	4
Zeichnung/Drawing	FUNDAMENTHOLZ (IMM) - FOUNDATION BEAM (IMM)	Maßstab/Scale	1:50
Profil/Profile	70x45	Datum/Date	20.03.2023
Zeichner/Drafter	SRM	File	4420781.dwg

Ⓐ   Ⓑ   Ⓒ   Ⓓ     Ⓔ   Ⓕ   Ⓖ   Ⓗ

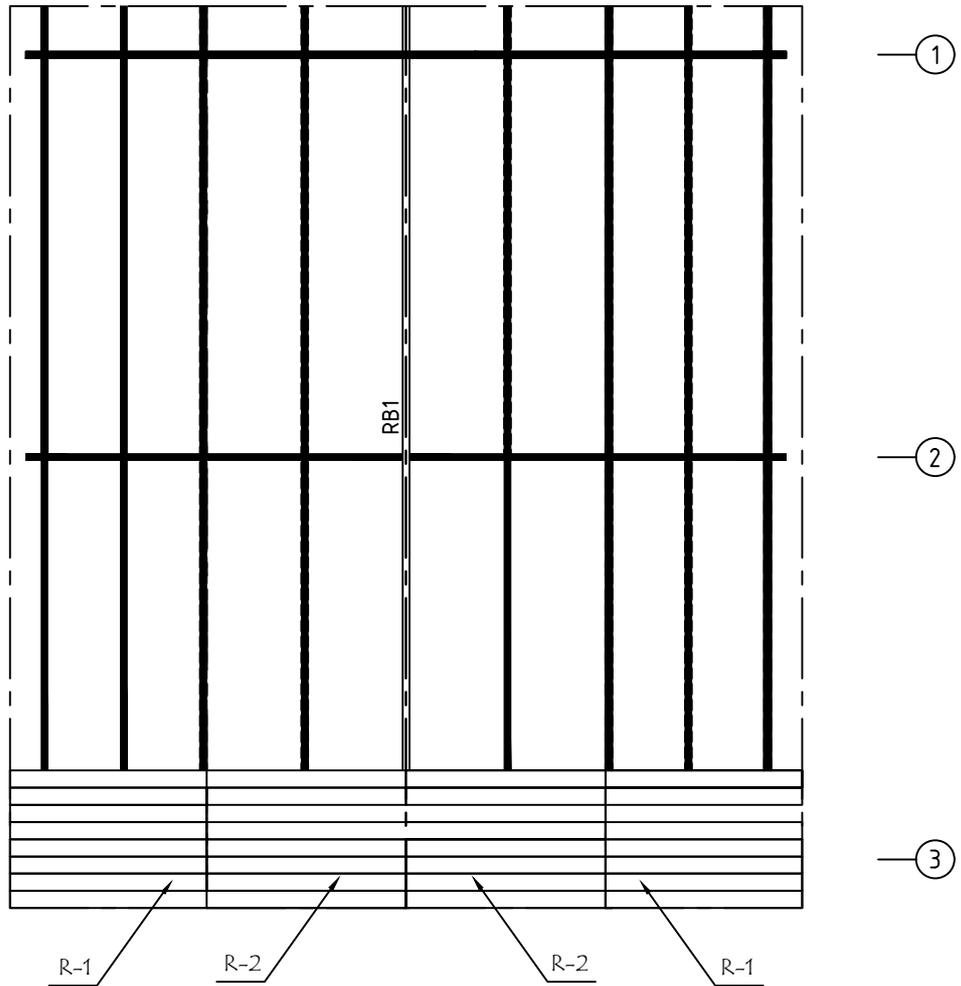


Model	4420781	Seite/Page	5
Zeichnung/Drawing	DACH-PLAN - ROOF PLAN	Maßstab/Scale	1:50
Profil/Profile	88X18 oder- or 114X18 / 43X140	Datum/Date	20.03.2023
Zeichner/Drafter	SRM	File	4420781.dwg





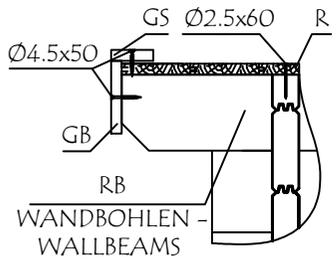


WAND - WALL B ↗

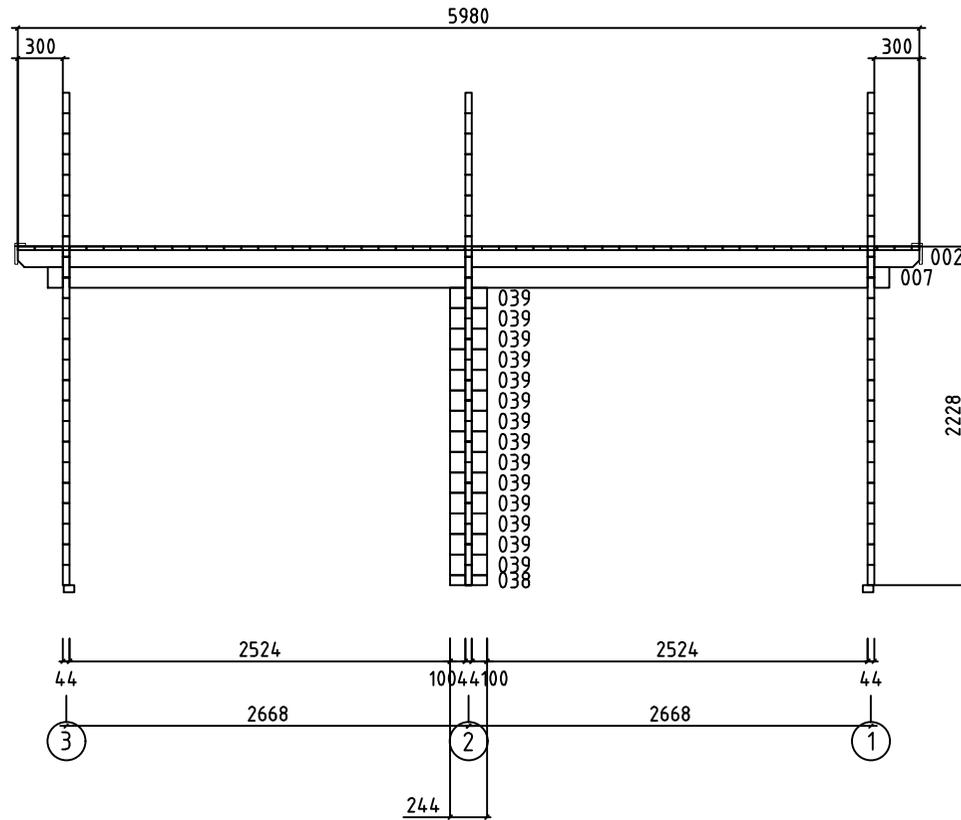


Model	4420781	Seite/Page	7
Zeichnung/Drawing	WAND - WALL B	Maßstab/Scale	1:50
Profil/Profile	44x135	Datum/Date	20.03.2023
Zeichner/Drafter	SRM	File	4420781.dwg

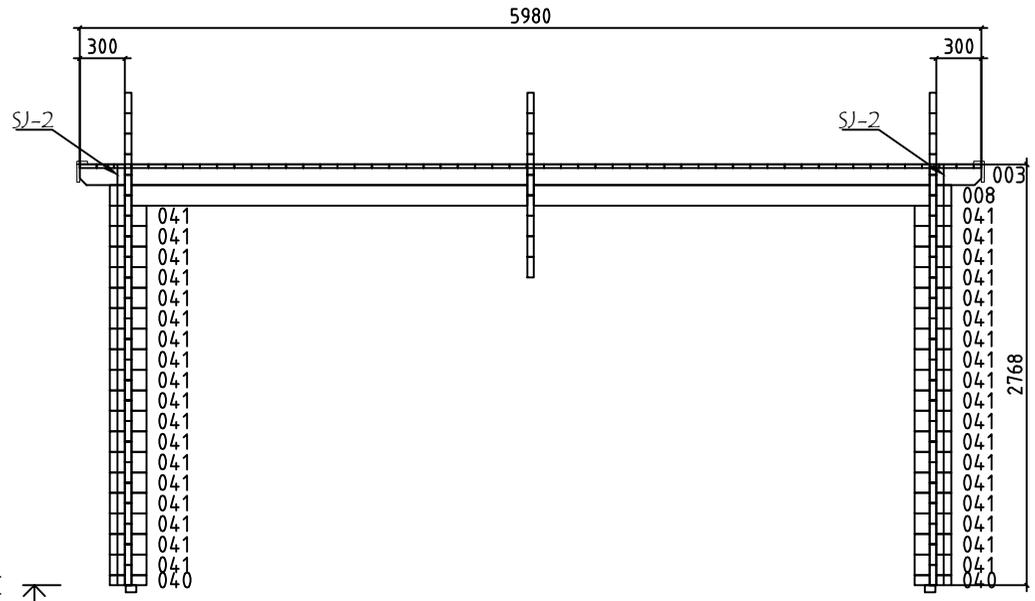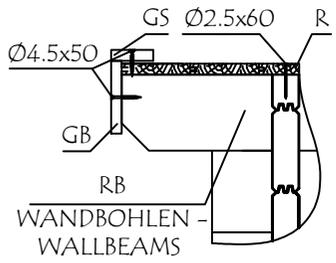


WAND - WALL C ↗

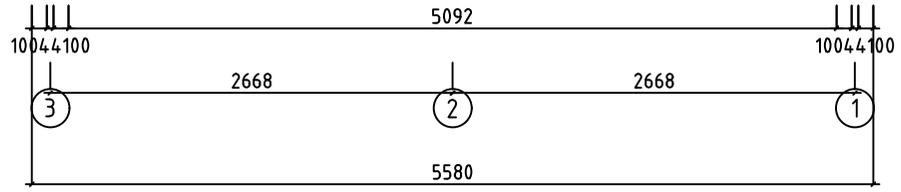

Model	4420781	Seite/Page	8
Zeichnung/Drawing	WAND - WALL C	Maßstab/Scale	1:50
Profil/Profile	44x135	Datum/Date	20.03.2023
Zeichner/Drafter	SRM	File	4420781.dwg


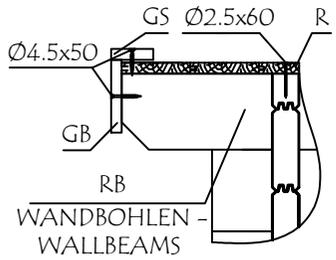


WAND - WALL D ↗

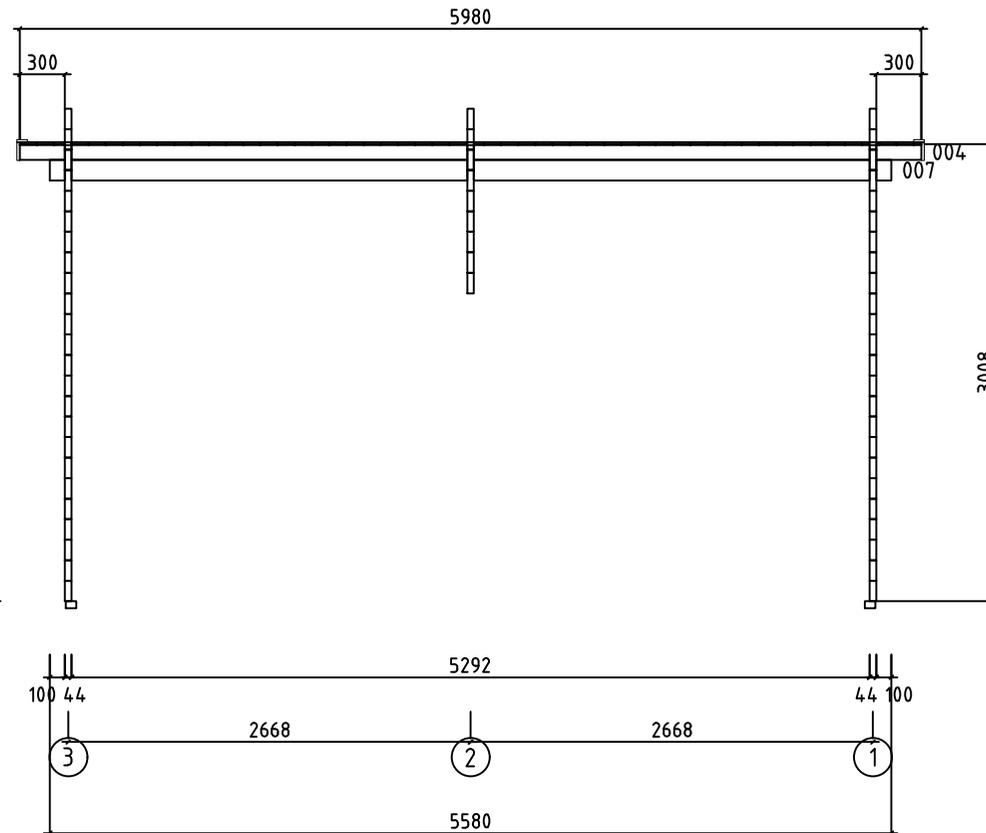


Model	4420781	Seite/Page	9
Zeichnung/Drawing	WAND - WALL D	Maßstab/Scale	1:50
Profil/Profile	44x135	Datum/Date	20.03.2023
Zeichner/Drafter	SRM	File	4420781.dwg




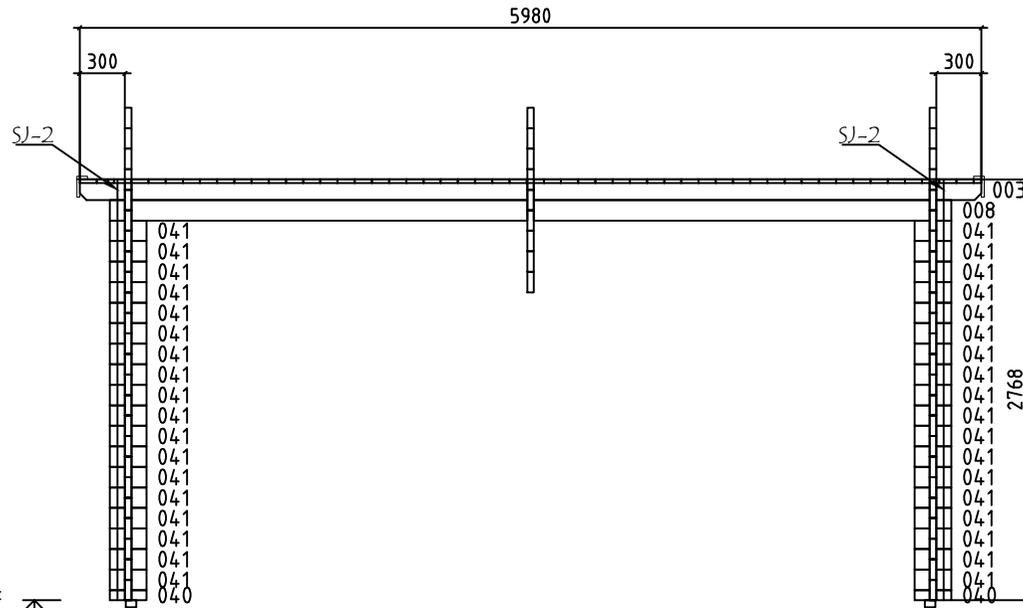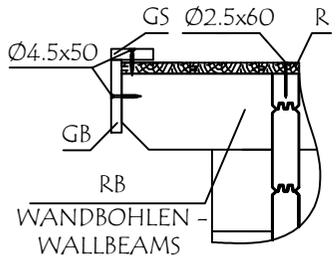


WAND - WALL F ↗

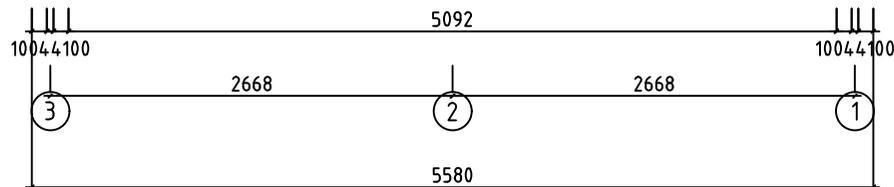


Model	4420781	Seite/Page	11
Zeichnung/Drawing	WAND - WALL F	Maßstab/Scale	1:50
Profil/Profile	44x135	Datum/Date	20.03.2023
Zeichner/Drafter	SRM	File	4420781.dwg

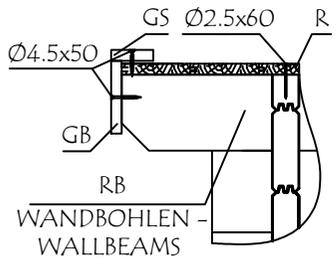


WAND - WALL G ↗

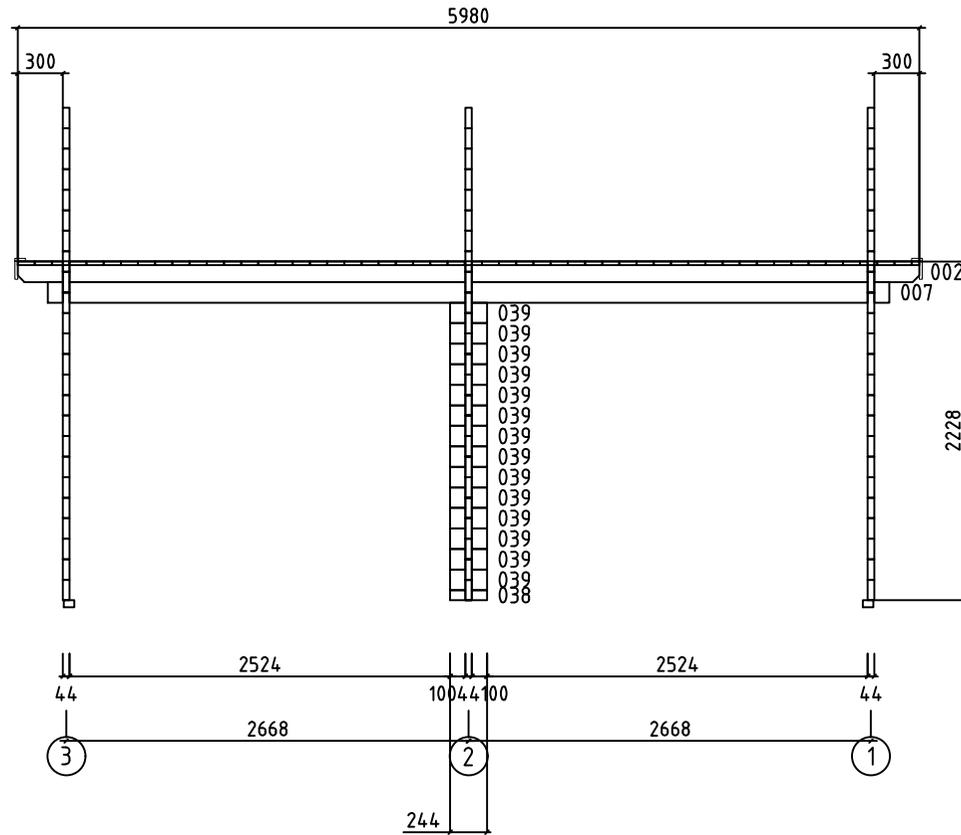

Model	4420781	Seite/Page	12
Zeichnung/Drawing	WAND - WALL G	Maßstab/Scale	1:50
Profil/Profile	44x135	Datum/Date	20.03.2023
Zeichner/Drafter	SRM	File	4420781.dwg


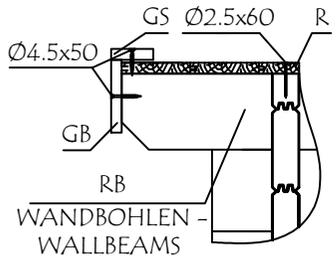


WAND - WALL H ↑

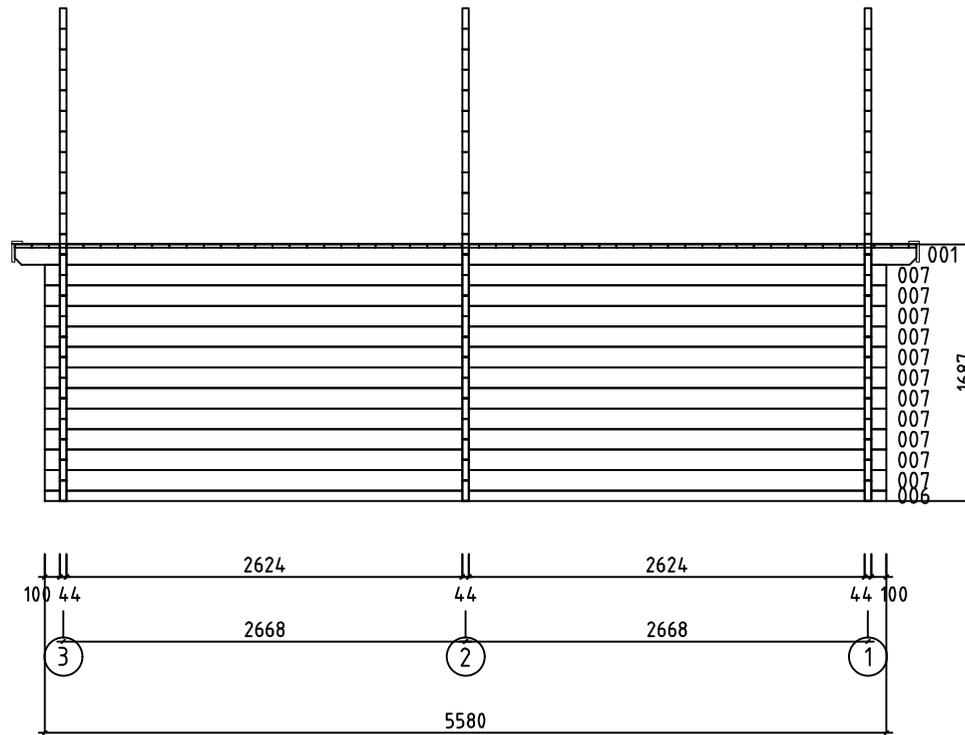


Model	4420781	Seite/Page	13
Zeichnung/Drawing	WAND - WALL H	Maßstab/Scale	1:50
Profil/Profile	44x135	Datum/Date	20.03.2023
Zeichner/Drafter	SRM	File	4420781.dwg



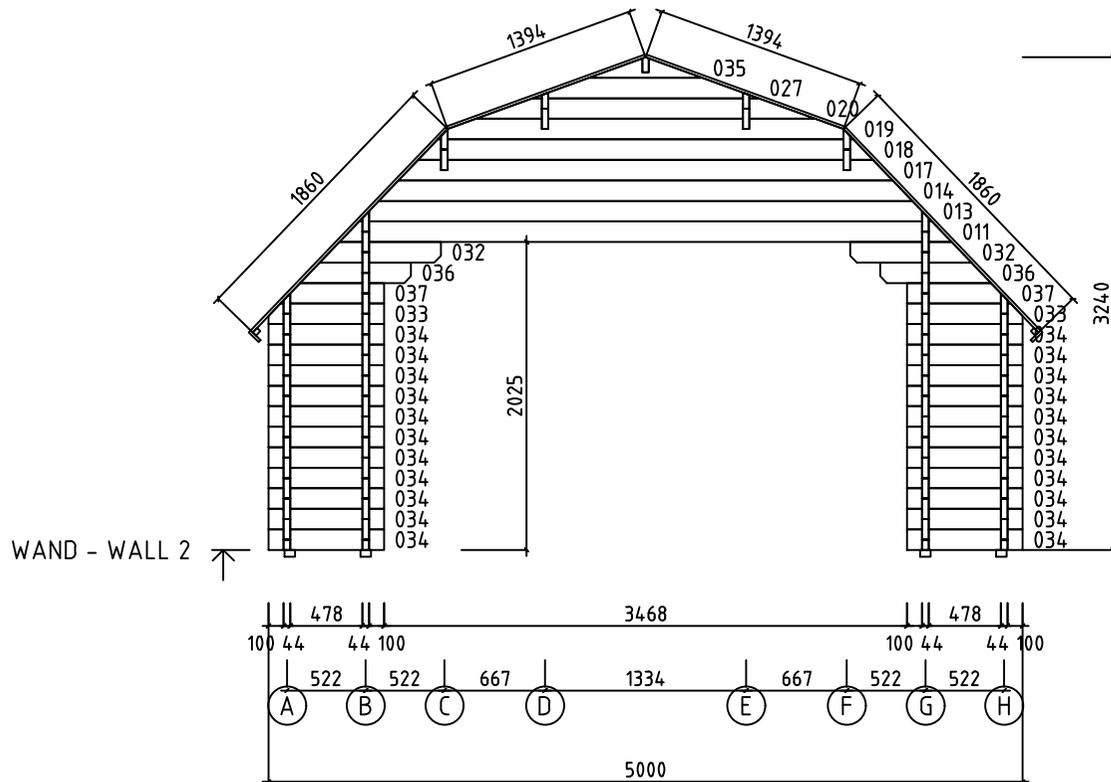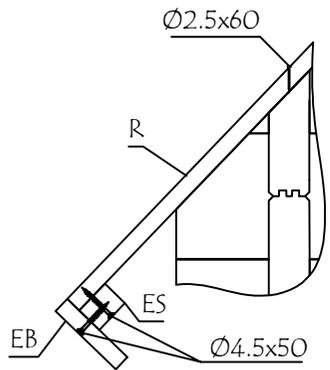


WAND - WALL 2

Model	4420781	Seite/Page	15
Zeichnung/Drawing	WAND - WALL 2	Maßstab/Scale	1:50
Profil/Profile	44x135	Datum/Date	20.03.2023
Zeichner/Drafter	SRM	File	4420781.dwg

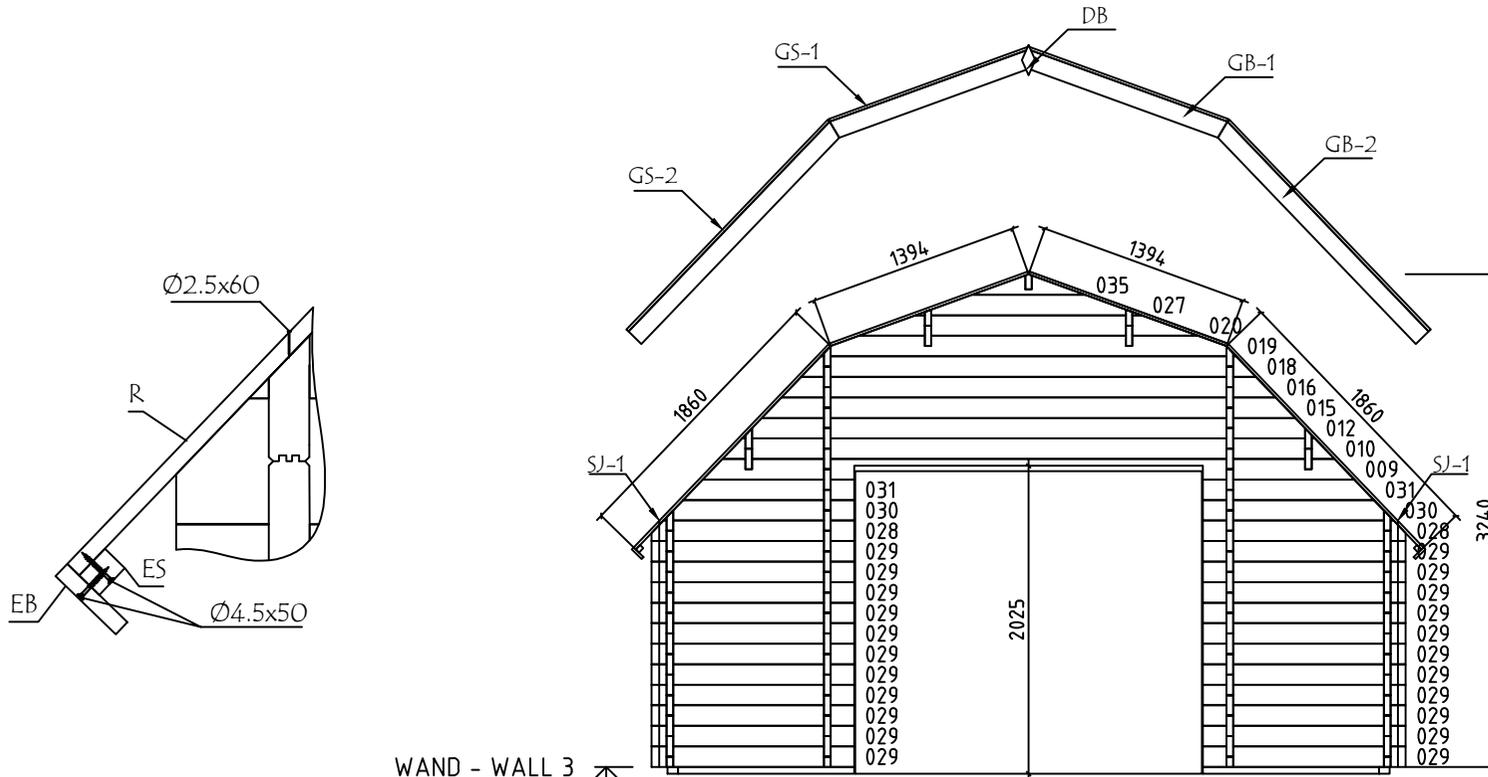





WAND - WALL 3 ↑

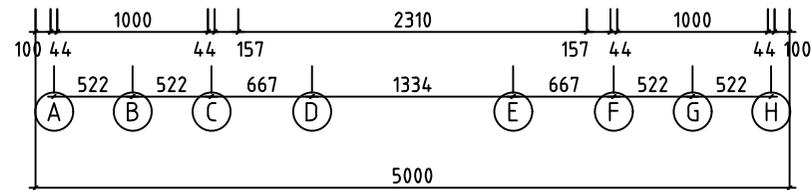

Model	4420781	Seite/Page	16
Zeichnung/Drawing	WAND - WALL 3	Maßstab/Scale	1:50
Profil/Profile	44x135	Datum/Date	20.03.2023
Zeichner/Drafter	SRM	File	4420781.dwg

Pos	Bestimmung-Specification 4420781	Stck. Pcs.	Profil Profile (mm)	Länge Length (mm)	
001		2	44x135	5980	
002		2	44x135	5980	
003		2	44x135	5980	
004		2	44x105	5980	
005	 ERZATZBOHLE-SPARE BEAM	1	44x135	5580	
006		2	44x68	5580	
007		26	44x135	5580	
008		2	44x135	5580	
022		22	44x135	2045	
029		22	44x135	1345	
034		22	44x135	766	
038		2	44x68	244	
039		28	44x135	244	
040		4	44x68	244	
041		72	44x135	244	
W1-1		1	44x1747	5000	
W2-1		1	44x1747	5000	
Model	4420781	Datum/Date	20.03.2023	Seite/Page	1/3

Pos	Bestimmung-Specification 4420781	Stck. Pcs.	Profil Profile (mm)	Länge Length (mm)
W3-1		1	44x1747	5000
SH	SCHLAGHOLZ - HAMMER BLOCK 44 MM	2	44X135	300
FBI4	FUNDAMENTHOLZ (IMM) - FOUNDATION BEAM (IMM)	2	70x45	4650
FBI1	FUNDAMENTHOLZ (IMM) - FOUNDATION BEAM (IMM)	4	70x45	2685
FBI5	FUNDAMENTHOLZ (IMM) - FOUNDATION BEAM (IMM)	2	70x45	434
FBI2	FUNDAMENTHOLZ (IMM) - FOUNDATION BEAM (IMM)	2	70x45	240
FBI3	FUNDAMENTHOLZ (IMM) - FOUNDATION BEAM (IMM)	4	70x45	69
RB1	DACHBALKEN - ROOF BEAM	1	43x140	5980
R-1	DACHBRETTER - ROOF BOARDS 88mm or-oder 114mm	136+2 106+2	88x18 114x18	1860
R-2	DACHBRETTER - ROOF BOARDS 88mm or-oder 114mm	136+2 106+1	88x18 114x18	1395
GB-1	GIEBELLEISTE - GABLE MOULDING	4	18x120	1401
GB-2	GIEBELLEISTE - GABLE MOULDING	4	18x120	1920
EB-1	TRAUFENBRETTER - EAVES BOARD	2	18x90	5980
ES-1	TRAUFENLEISTE - EAVES STRIPS	4	30x40	2990
GS-1	GIEBELDECKLEISTE - GABLE COVER STRIPS	4	18x70	1401
GS-2	GIEBELDECKLEISTE - GABLE COVER STRIPS	4	18x70	1920
DB	GIEBELSEGMENT - GABLE DIAMOND	2	18x90	200
HS	SCHRAUBEN FÜR GIEBELSEGMENT -SCREW FOR GABLE DIAMOND DB	4	Ø3.5X35	
HS	SCHRAUBEN FÜR GIEBELLEISTE - SCREWS FOR GABLE MOULDING GB	32	Ø4.5X50	
HS	SCHRAUBEN FÜR TRAUFBRETTER - SCREWS FOR EAVES BOARD EB	24	Ø4.5X50	
Model	4420781	Datum/Date	20.03.2023	Seite/Page 2/3

  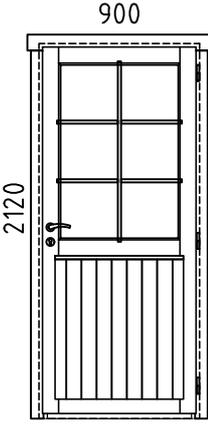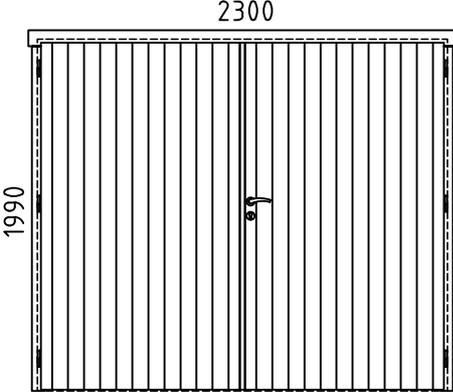Pos	Bestimmung-Specification 4420781		Stck. Pcs.	Profil Profile (mm)	Länge Length (mm)
HS	SCHRAUBEN FÜR TRAUFELEISTE - SCREWS FOR EAVES STRIPS ES		24	Ø4.5X50	
HS	SCHRAUBEN FÜR GIEBELDECKLEISTEN - SCREWS FOR GABLE COVER STRIPS GS		32	Ø4.5X50	
HS	SCHRAUBEN FÜR 1. BOHLENREIHE - SCREWS FOR 1. WALL BEAM		16	Ø5.0X100	
HS	SCHRAUBEN FÜR FUNDAMENTHOLZ - SCREWS FOR FOUNDATION BEAM FBI		24	Ø5.0X120	
HS	SCHRAUBEN FÜR DACHBALKEN - SCREWS FOR ROOF BEAM RB		3	Ø6X160	
NF	NÄGEL FÜR DACHBRETTEN - NAILS FOR ROOF BOARDS R		1272	Ø2.5X60	
	GEWINDESTANGE M10 - TREADED ROD M10		4		1620
	GEWINDESTANGE M10 - TREADED ROD M10		4		2800
	TÜR - DOOR, AST_PRE DIN RECHTS/RIGHT HANDED		1	900x2120	
	TÜR - DOOR, GVP_PRE DIN RECHTS/RIGHT HANDED		1	2300x1990	
Model	4420781	Datum/Date	20.03.2023	Seite/Page	3/3