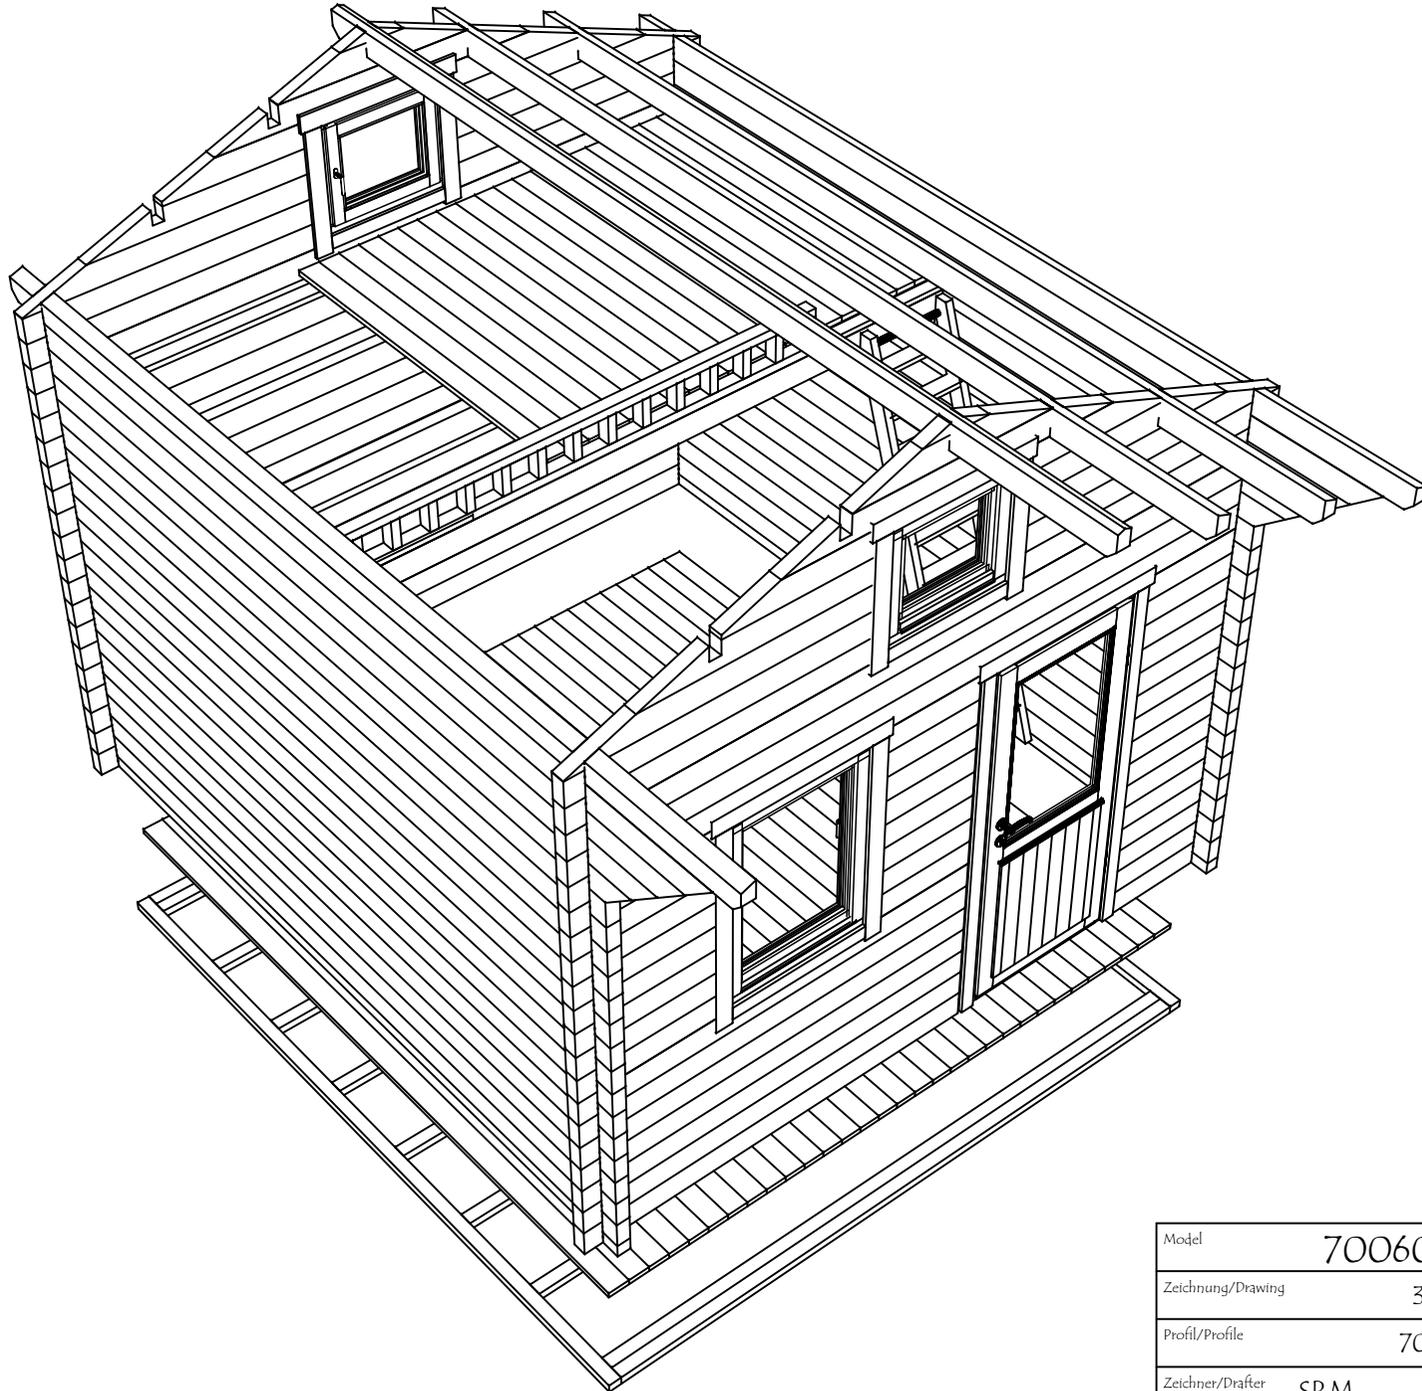
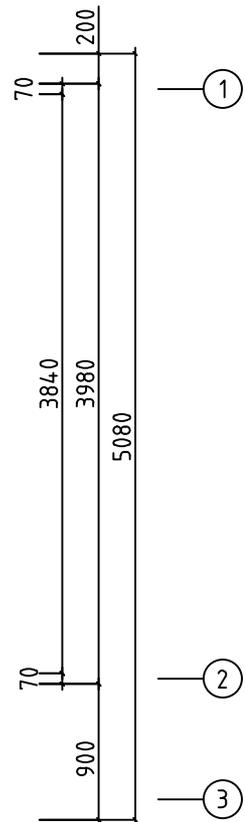
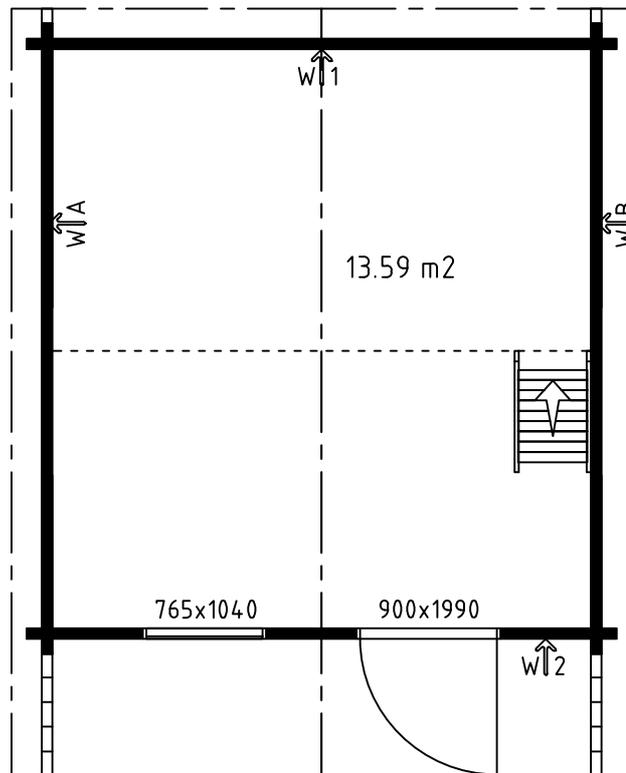
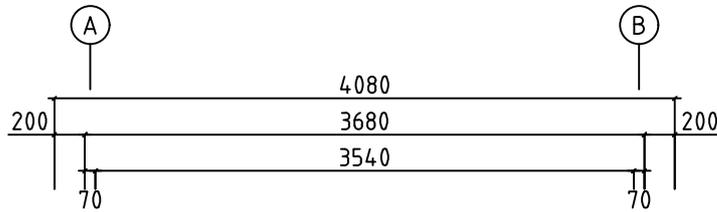


Model	7006021	Seite/Page	1
Zeichnung/Drawing	3D	Maßstab/Scale	
Profil/Profile	70x135	Datum/Date	11.03.2025
Zeichner/Drafter	SRM	File	7006021.dwg

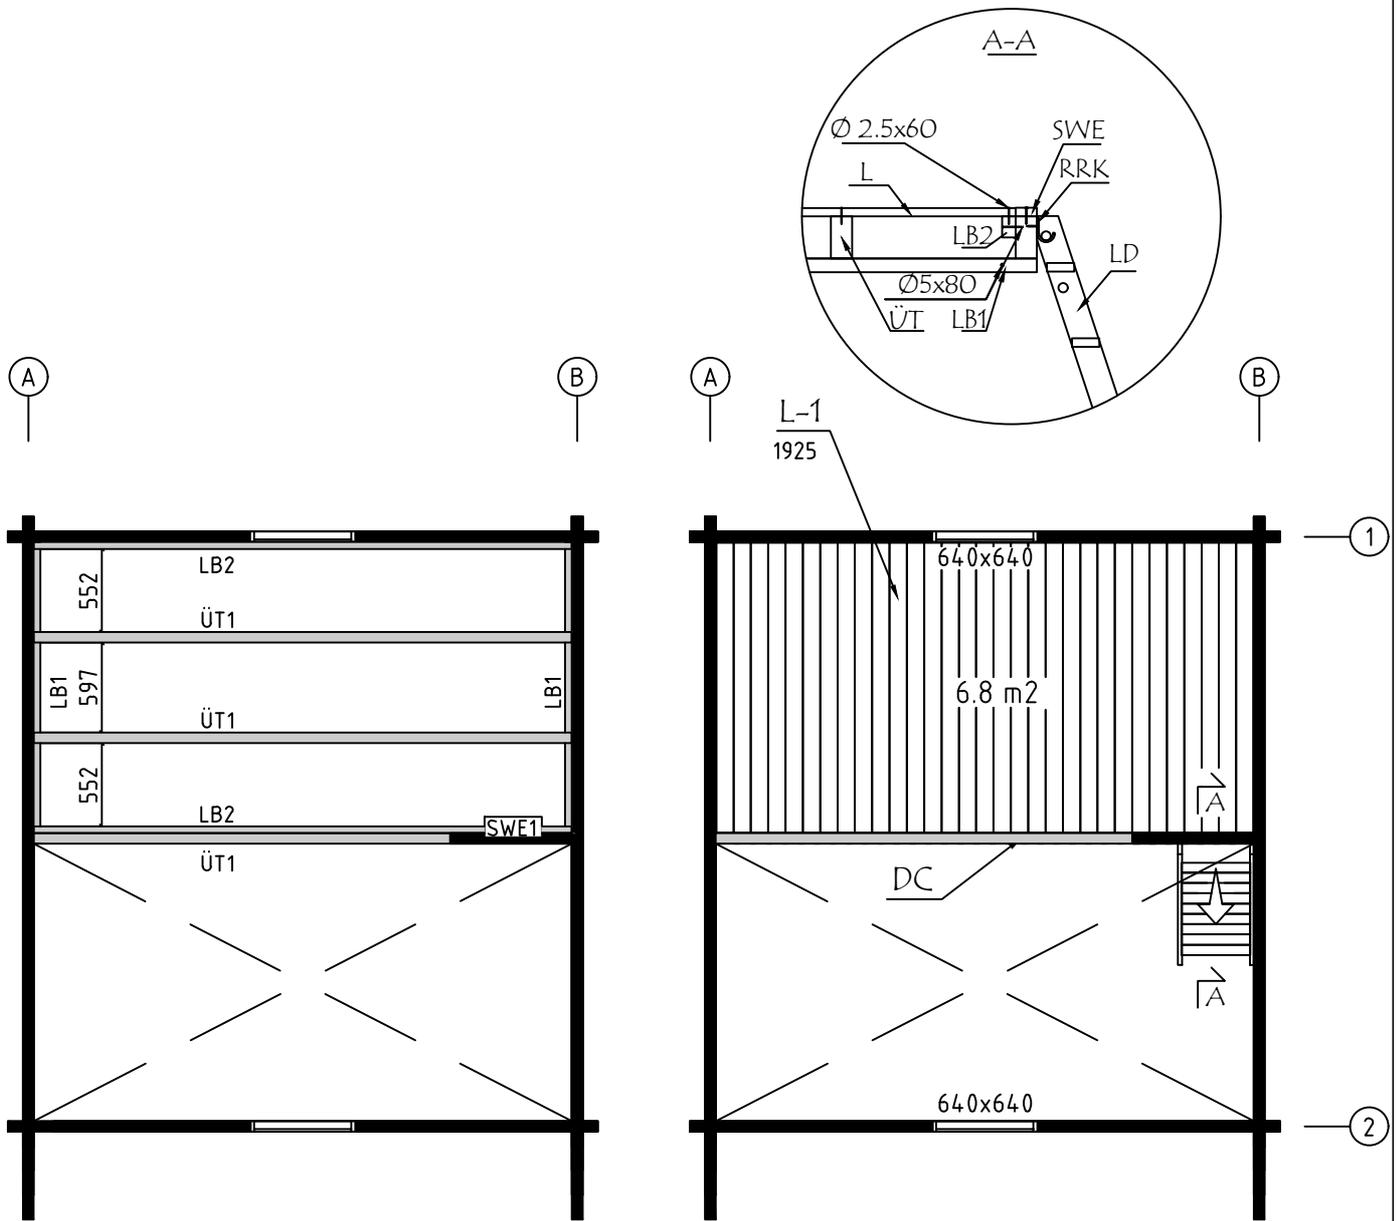


Model	7006021	Seite/Page	2
Zeichnung/Drawing	3D	Maßstab/Scale	
Profil/Profile	70x135	Datum/Date	11.03.2025
Zeichner/Drafter	SRM	File	7006021.dwg

H = 1.700 m
 TOTAL: 13.59 m²

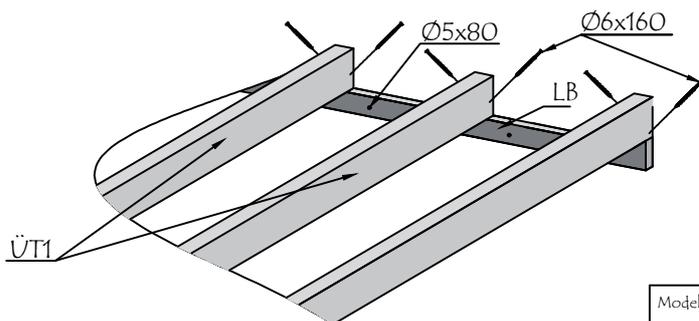


Model	7006021	Seite/Page	3
Zeichnung/Drawing	GRUNDPLAN - GRUNDPLAN	Maßstab/Scale	1:50
Profil/Profile	70x135	Datum/Date	11.03.2025
Zeichner/Drafter	SRM	File	7006021.dwg

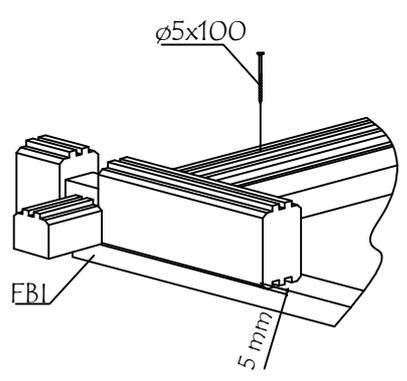
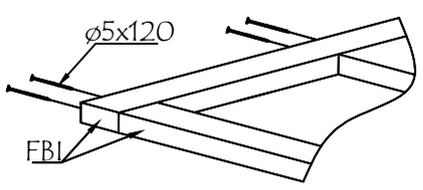
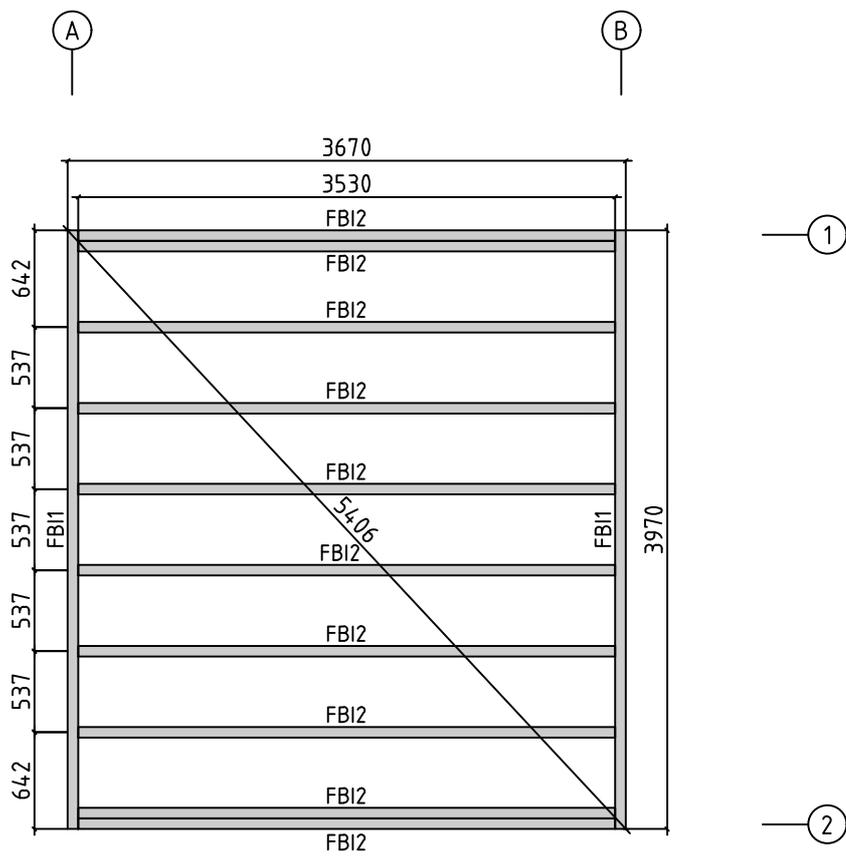


SCHLAFZIMMERBODENBALKEN - LOFT FLOOR BEAMS

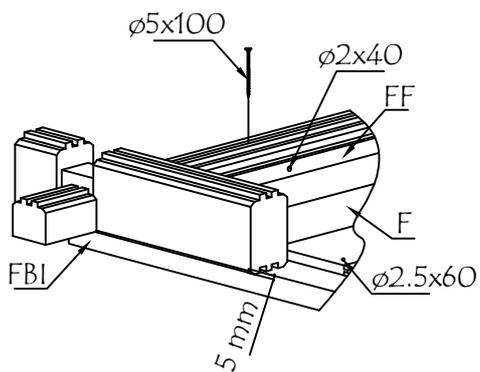
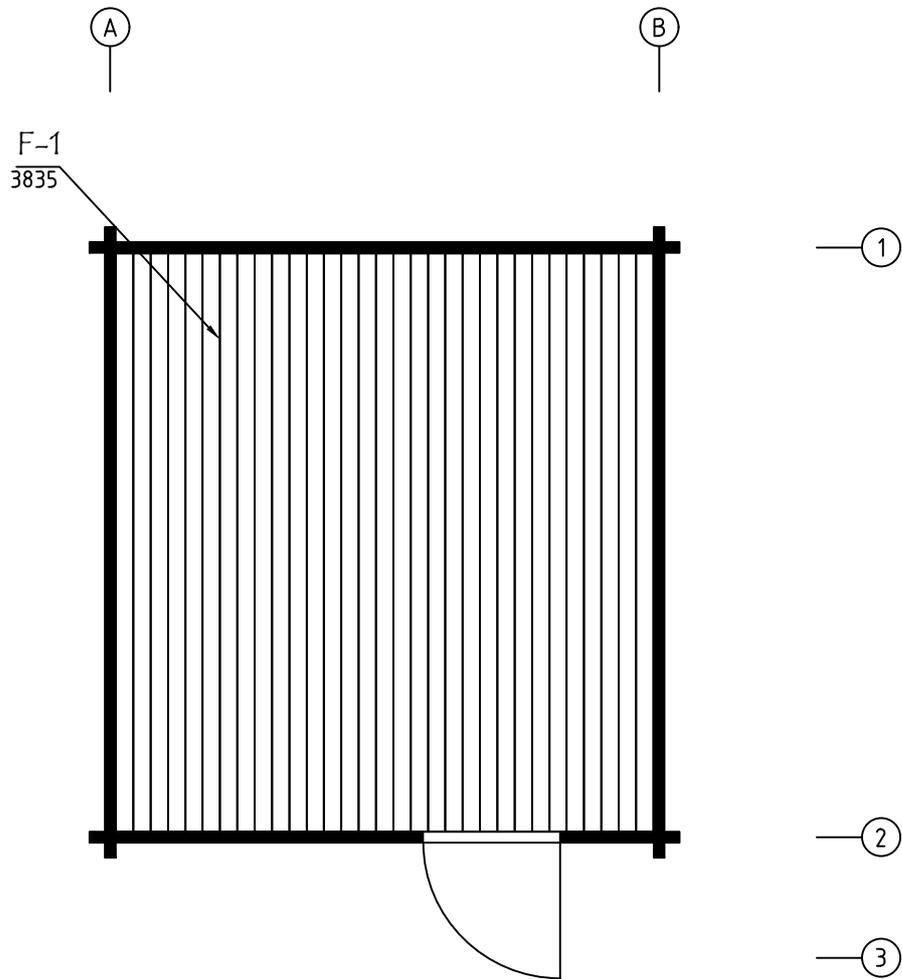
SCHLAFBODENBRETTER - LOFT FLOORBOARD



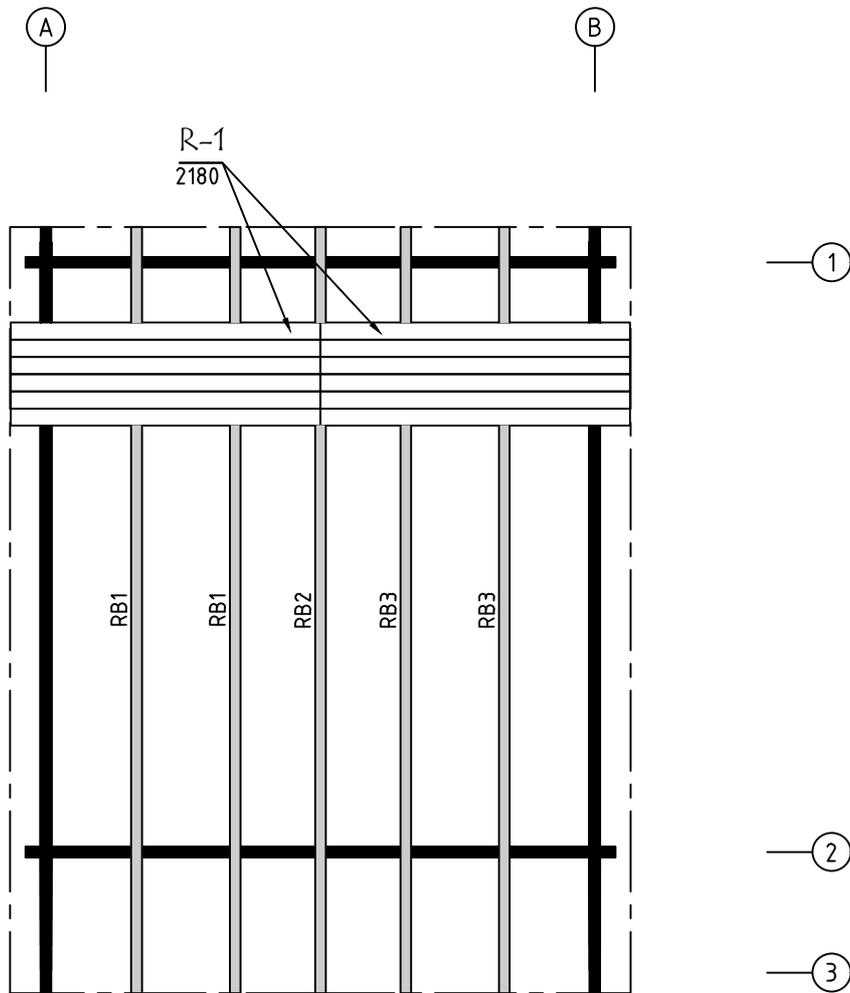
Modell	7006021	Seite/Page	4
Zeichnung/Drawing	SCHLAFBODEN - LOFT FLOOR	Maßstab/Scale	1:50
Profil/Profile	70x135	Datum/Date	11.03.2025
Zeichner/Drafter	SRM	File	7006021.dwg



Model	7006021	Seite/Page	5
Zeichnung/Drawing	FUNDAMENTHOLZ (IMM) - FOUNDATION BEAM (IMM)	Maßstab/Scale	1:50
Profil/Profile	70x45	Datum/Date	11.03.2025
Zeichner/Drafter	SRM	File	7006021.dwg

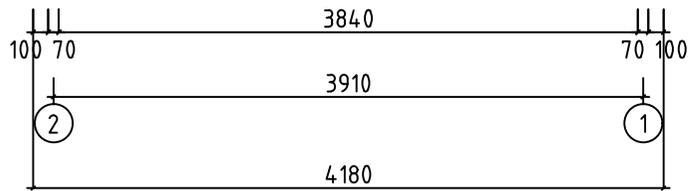
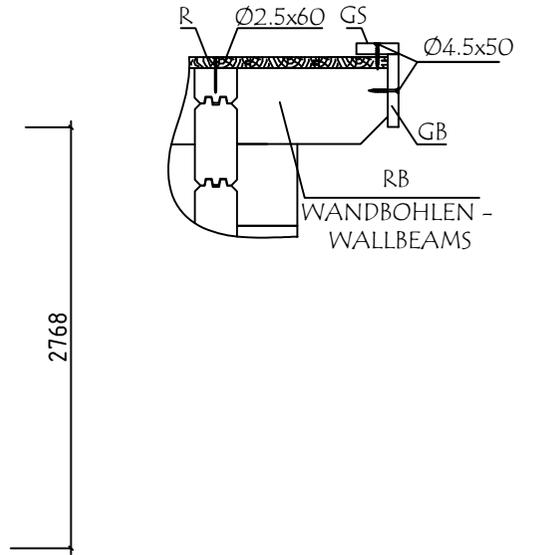
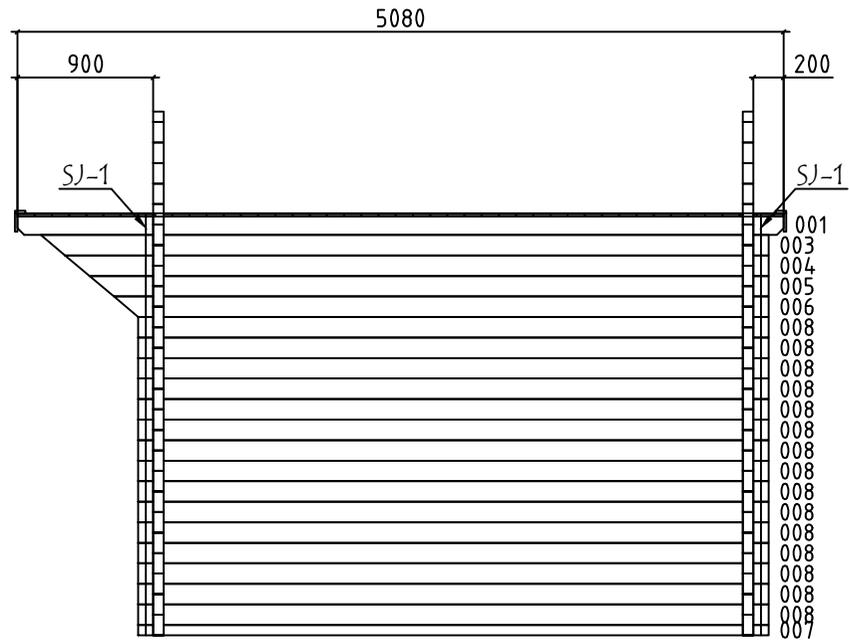


Model	7006021	Seite/Page	6
Zeichnung/Drawing	FUSSBODENBRETTER-FLOOR BOARDS	Maßstab/Scale	1:50
Profil/Profile	114x28	Datum/Date	11.03.2025
Zeichner/Drafter	SRM	File	7006021.dwg

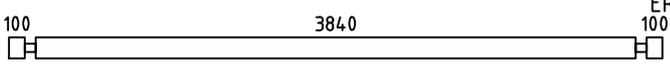
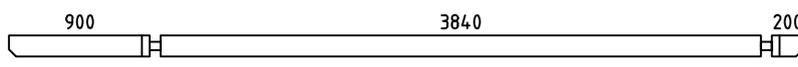
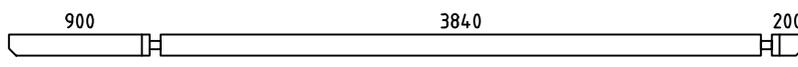
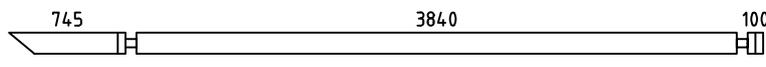
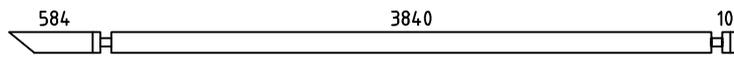
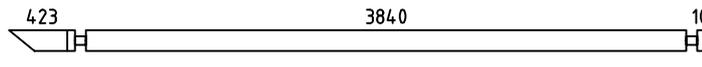
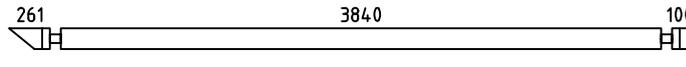
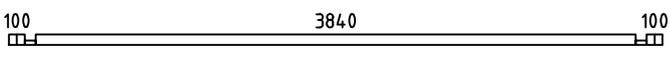
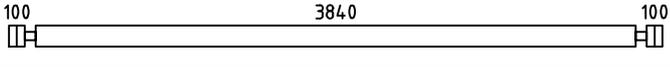
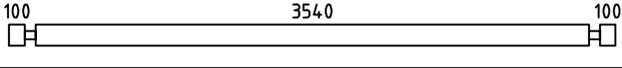
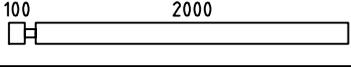
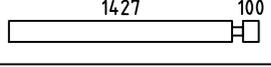
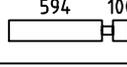
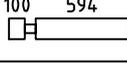
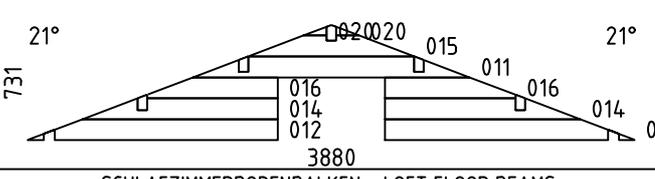
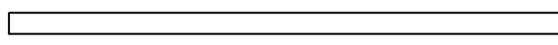
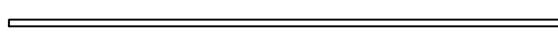
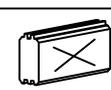
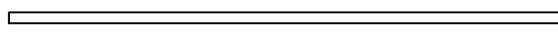


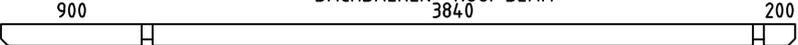
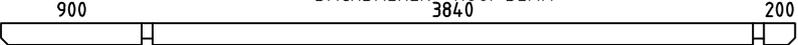
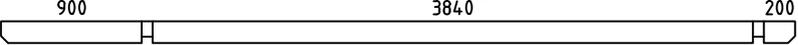
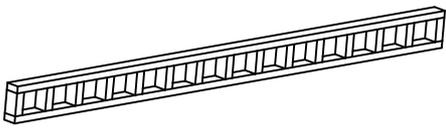
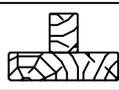
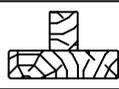
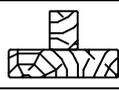
Model	7006021	Seite/Page	7
Zeichnung/Drawing	DACHBRETTER - ROOF BOARDS	Maßstab/Scale	1:50
Profil/Profile	88x18 oder- or 114x18 / 70x140	Datum/Date	11.03.2025
Zeichner/Drafter	SRM	File	7006021.dwg

WAND - WALL B ↗



Model	7006021	Seite/Page	9
Zeichnung/Drawing	WAND - WALL B	Maßstab/Scale	1:50
Profil/Profile	70x135	Datum/Date	11.03.2025
Zeichner/Drafter	SRM	File	7006021.dwg

Pos	Bestimmung-Specification 7006021	Stck. Pcs.	Profil Profile (mm)	Länge Length (mm)	
1	ERZATZBOHLE - SPARE BEAM 	1	70x135	4180	
001		1	70x135	5080	
002		1	70x135	5080	
003		2	70x135	4825	
004		2	70x135	4664	
005		2	70x135	4503	
006		2	70x135	4341	
007		2	70x68	4180	
008		30	70x135	4180	
009		21	70x135	3880	
010		7	70x135	2170	
013		8	70x135	1597	
017		15	70x135	764	
018		8	70x135	764	
019		8	70x135	594	
W1-1 W2-1		1 1	70x731	3880	
ÜT1	SCHLAFZIMMERBODENBALKEN - LOFT FLOOR BEAMS 	3	70x140	3540	
FBI1	FUNDAMENTHOLZ (IMM) - FOUNDATION BEAM (IMM) 	2	70x45	3970	
FBI2	FUNDAMENTHOLZ (IMM) - FOUNDATION BEAM (IMM) 	10	70x45	3530	
SH	SCHLAGHOLZ - HAMMER BLOCK 70 MM 	2	70x135	300	
LB1	STÜTZBALKEN - SUPPORT BEAM 	2	45x70	2000	
LB2	STÜTZBALKEN - SUPPORT BEAM 	2	45x70	3540	
Model	7006021	Datum/Date	11.03.2025	Seite/Page	1/4

Pos	Bestimmung-Specification 7006021		Stck. Pcs.	Profil Profile (mm)	Länge Length (mm)
SWE1	HOLZSCHWELLE (IMM) - THRESHOLD (IMM) 		1	70x28	800
RB1	DACHBALKEN - ROOF BEAM 3840 		2	70x140	5080
RB2	DACHBALKEN - ROOF BEAM 3840 		1	70x140	5080
RB3	DACHBALKEN - ROOF BEAM 3840 		2	70x140	5080
DC	BEGRENZUNGS - BORDER 		1	70x240	2740
LD	LEITER - LADDER 		1	500	2350
R-1	DACHBRETT - ROOFBOARD	88mm or-oder 114mm 	116+2 90+2	88x18 114x18	2180
L-1	SCHLAFBODENBRETTER - LOFT FLOORBOARD 		31+1	114x28	1925
F-1	FUSSBODENBRETTER - FLOOR BOARDS 		31+1	114x28	3835
FF-1	FUSSBODENLEISTEN FLOOR STRIPS 			18x35	28,0 lfm/rm
GB1-1	GIEBELLEISTE - GABLE MOULDING 		4	18x120	2230
EB2-1	TRAUFENBRETTER - EAVES BOARD 		2	18x90	5080
ES-1	TRAUFENLEISTE - EAVES STRIPS 		4	30x40	2540
GS-1	GIEBELDECKLEISTE - GABLE COVER STRIPS 		4	18x70	2230
DB	GIEBELSEGMENT - GABLE DIAMOND 		2	18x90	200
WT-1	FIXIRUNGSLEISTE FÜR FENSTER - FIXING FILLET FOR WINDOW 		4	43x70	640
WT-2	FIXIRUNGSLEISTE FÜR FENSTER - FIXING FILLET FOR WINDOW 		2	43x70	1050
DT-1	FIXIRUNGSLEISTE FÜR TÜR - FIXING FILLET FOR DOOR 		2	43x70	1990
SJ-1	GEWINDESTANGE M10 - TREADED ROD M10 		4		2800
RRK	HOOK FOR LADDER 		2		
HS	SCHRAUBEN FÜR GIEBELSEGMENT - SCREWS FOR GABLE DIAMOND / DB 		2	Ø3.5x35	
HS	SCHRAUBEN FÜR HOLZSCHWELLE - SCREWS FOR THRESHOLD / SWE 		4	Ø4.5x50	
Model	7006021		Datum/Date	11.03.2025	Seite/Page 2/4

Pos	Bestimmung-Specification 7006021	Stck. Pcs.	Profil Profile (mm)	Länge Length (mm)
AST_1H	FENSTER - WINDOW <div style="text-align: center;"> </div>	DIN RECHTS/RIGHT HANDED 1	765x1040	
AST_1H	FENSTER - WINDOW <div style="text-align: center;"> </div>	DIN RECHTS/RIGHT HANDED 2	640x640	
AST _PRE	TÜR - DOOR <div style="text-align: center;"> </div>	DIN RECHTS/RIGHT HANDED 1	900x1990	
✘	BITTE SELBER ANPASSEN (FALLS NÖTIG)! - CUT INTO LENGTH ON SITE (IF NEEDED)!			
Model	7006021	Datum/Date	11.03.2025	Seite/Page
				4/4