


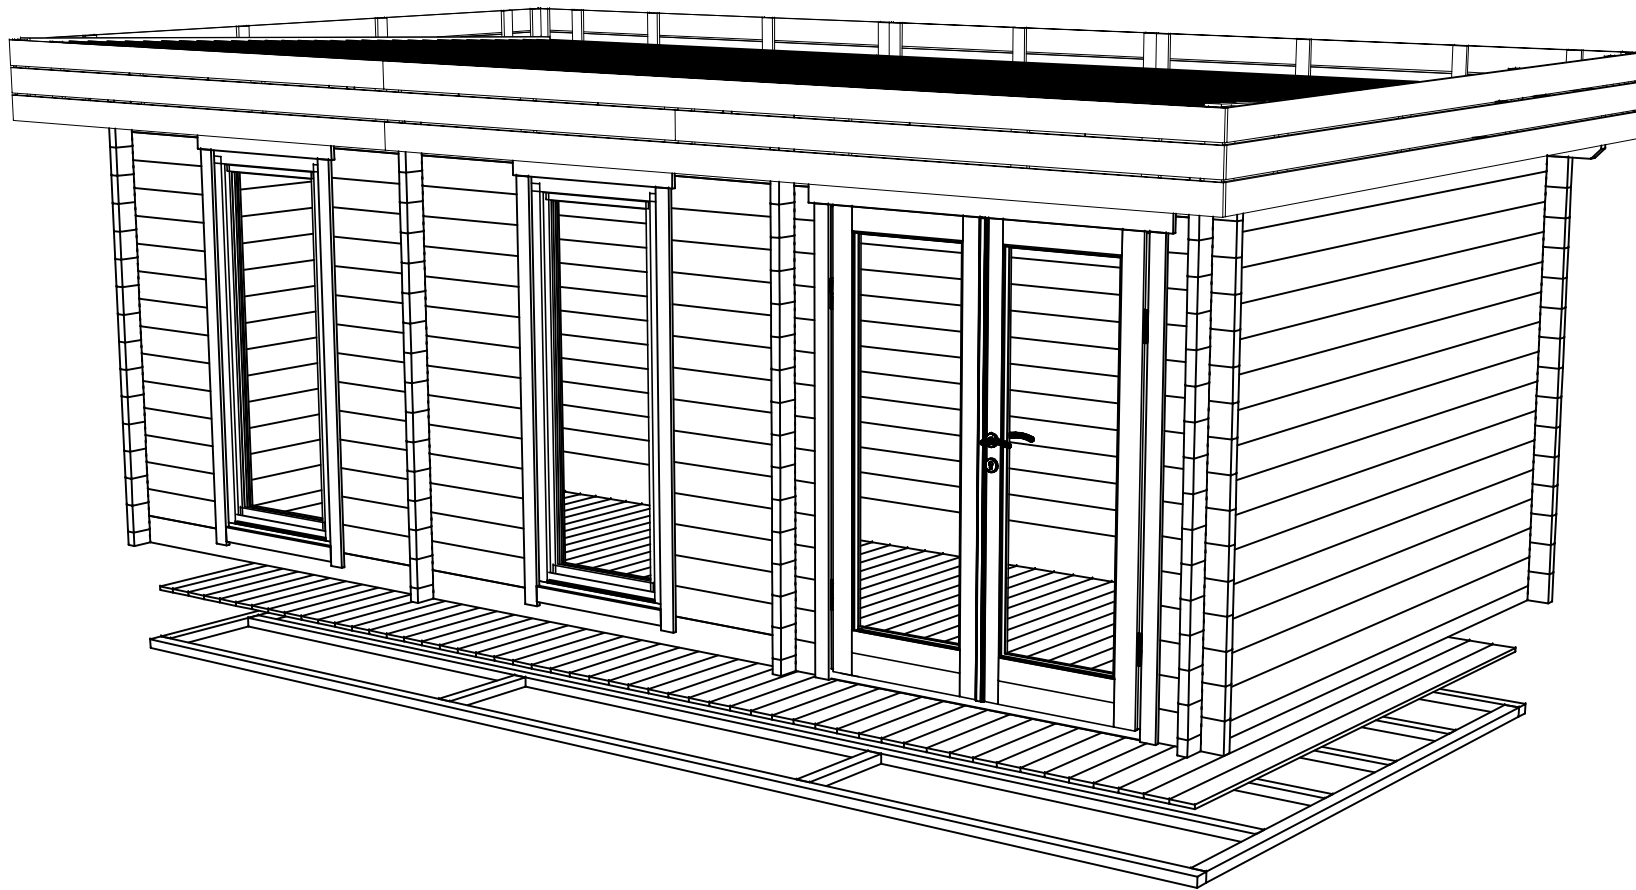
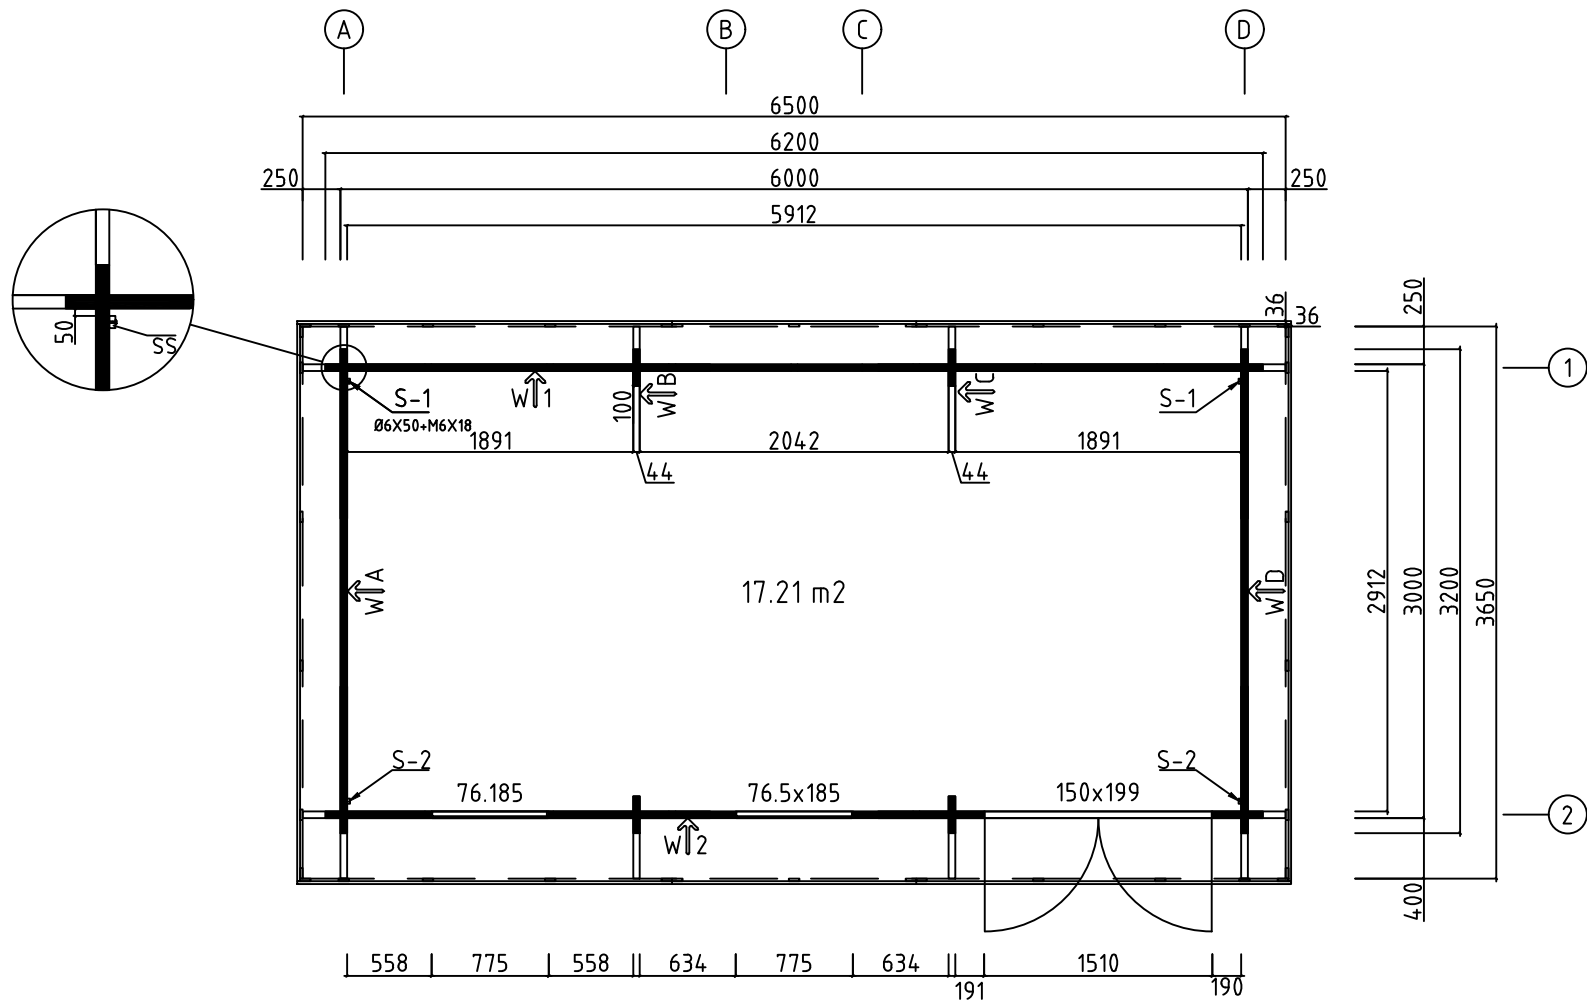


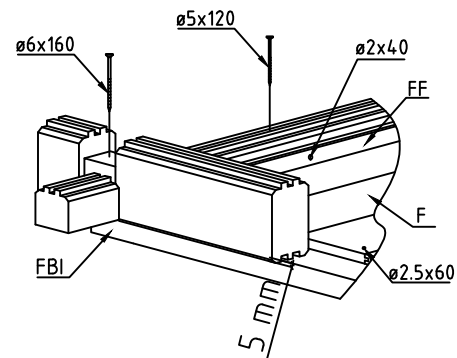



|                   |         |               |             |
|-------------------|---------|---------------|-------------|
| Name              | 4443420 | Seite/Page    | 1           |
| Zeichnung/Drawing | 3 D     | Maßstab/Scale |             |
| Profil/Profile    | 44X135  | Datum/Date    | 25.04.2022  |
| Zeichner/Drafter  | SRM     | File          | 4443420.dwg |

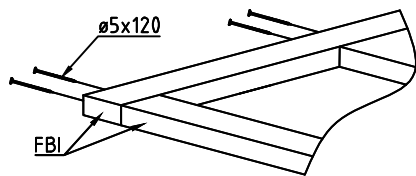



|                   |                        |               |             |
|-------------------|------------------------|---------------|-------------|
| Model             | 4443420                | Seite/Page    | 2           |
| Zeichnung/Drawing | GRUNDPLAN - GROUNDPLAN | Maßstab/Scale | 1:50        |
| Profil/Profile    | 44X135                 | Datum/Date    | 25.04.2022  |
| Zeichner/Drafter  | SRM                    | File          | 4443420.dwg |

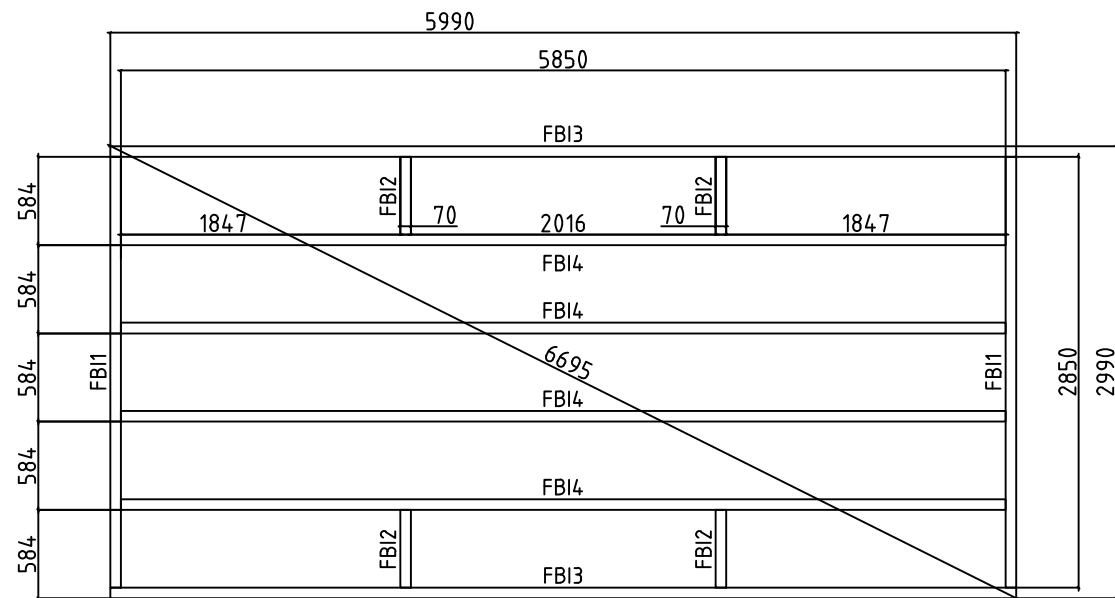


|                   |                                             |               |             |
|-------------------|---------------------------------------------|---------------|-------------|
| Model             | 4443420                                     | Seite/Page    | 3           |
| Zeichnung/Drawing | FUNDAMENTHOLZ (IMM) - FOUNDATION BEAM (IMM) | Maßstab/Scale | 1:50        |
| Profil/Profile    | 70x45                                       | Datum/Date    | 25.04.2022  |
| Zeichner/Drafter  | SRM                                         | File          | 4443420.dwg |

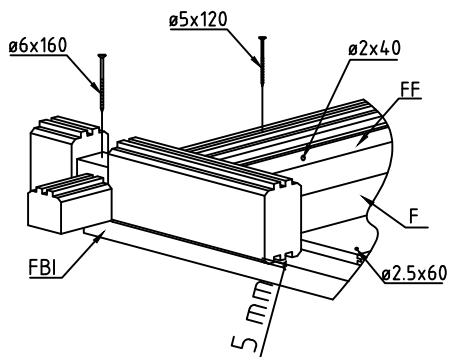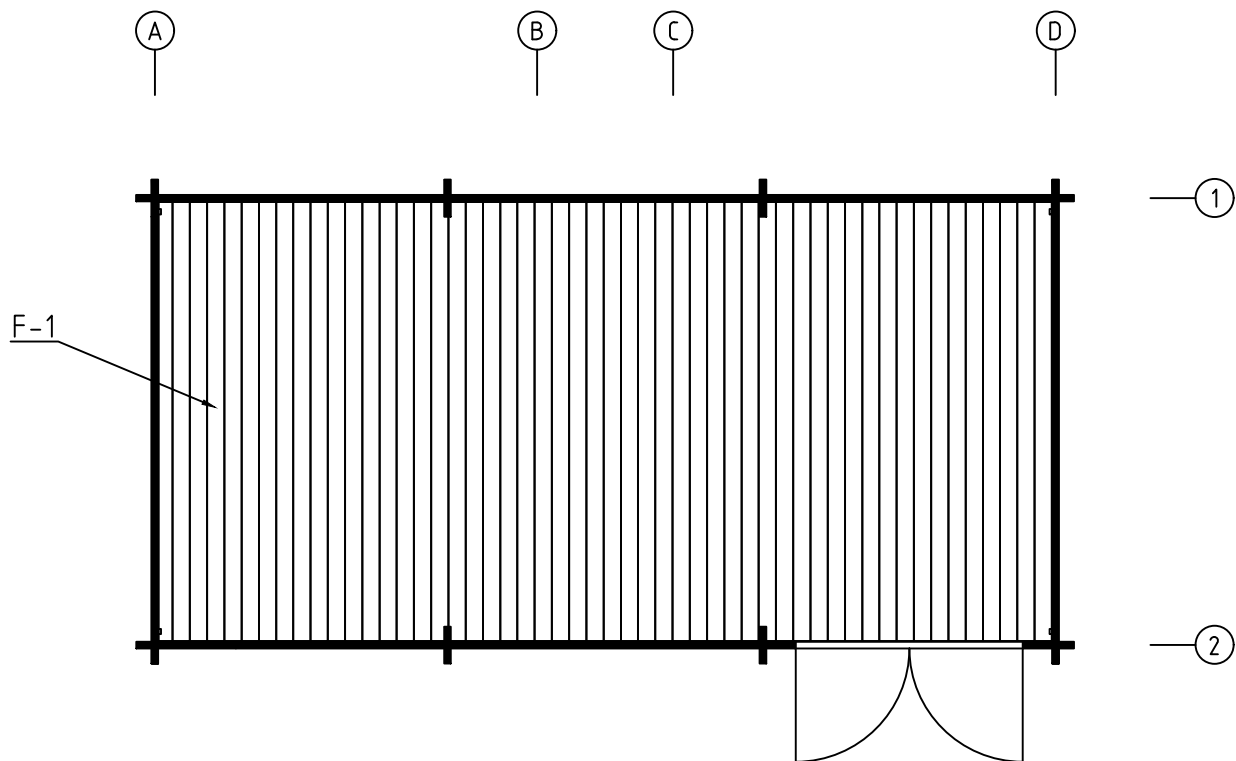


|                   |                               |               |             |
|-------------------|-------------------------------|---------------|-------------|
| Model             | 4443420                       | Seite/Page    | 4           |
| Zeichnung/Drawing | FUSSBODENBRETTER-FLOOR BOARDS | Maßstab/Scale | 1:50        |
| Profil/Profile    | 114x18 oder - or 88x18        | Datum/Date    | 25.04.2022  |
| Zeichner/Drafter  | SRM                           | File          | 4443420.dwg |

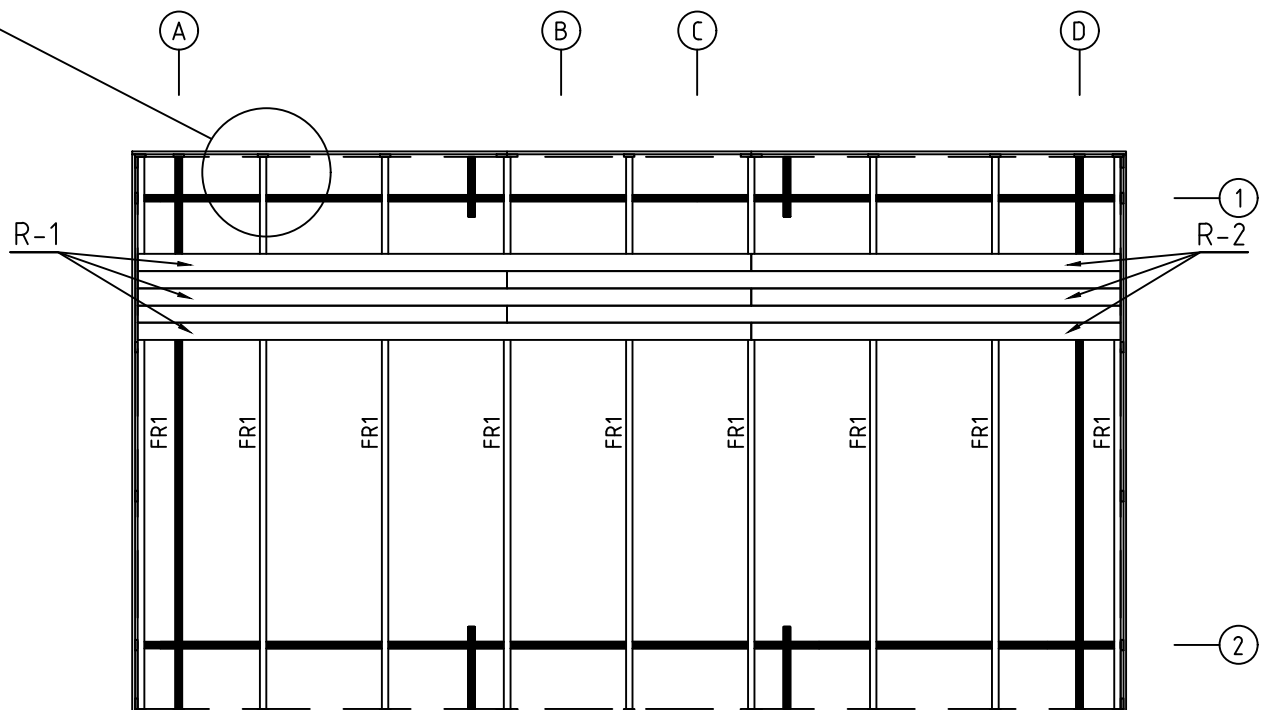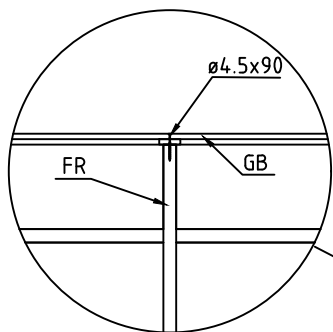


|                   |                                |               |             |
|-------------------|--------------------------------|---------------|-------------|
| Model             | 4443420                        | Seite/Page    | 5           |
| Zeichnung/Drawing | DACHBRETTER - ROOF BOARDS      | Maßstab/Scale | 1:50        |
| Profil/Profile    | 88X18 oder- or 114X18 / 43X140 | Datum/Date    | 25.04.2022  |
| Zeichner/Drafter  | SRM                            | File          | 4443420.dwg |

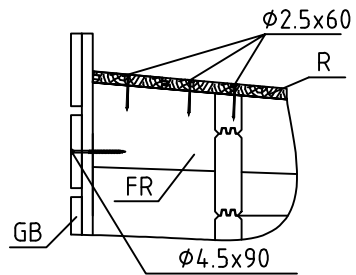


WAND - WALL A ↗

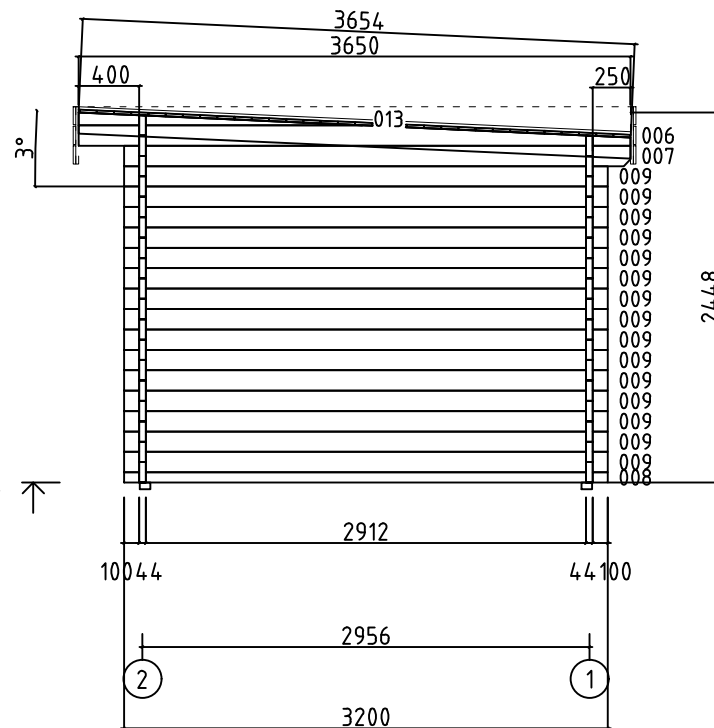


|                   |               |               |             |
|-------------------|---------------|---------------|-------------|
| Model             | 4443420       | Seite/Page    | 6           |
| Zeichnung/Drawing | WAND - WALL A | Maßstab/Scale | 1:50        |
| Profil/Profile    | 44X135        | Datum/Date    | 25.04.2022  |
| Zeichner/Drafter  | SRM           | File          | 4443420.dwg |

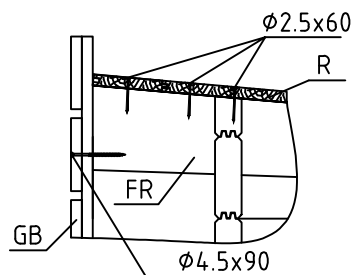


WAND - WALL B

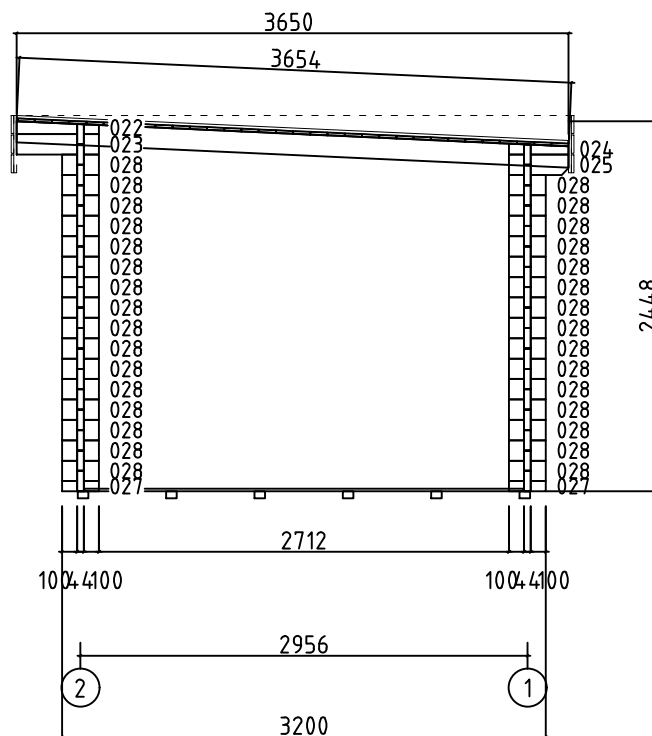


|                   |               |               |             |
|-------------------|---------------|---------------|-------------|
| Model             | 4443420       | Seite/Page    | 7           |
| Zeichnung/Drawing | WAND - WALL B | Maßstab/Scale | 1:50        |
| Profil/Profile    | 44X135        | Datum/Date    | 25.04.2022  |
| Zeichner/Drafter  | SRM           | File          | 4443420.dwg |

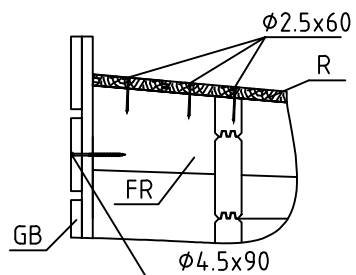



WAND - WALL C ↗

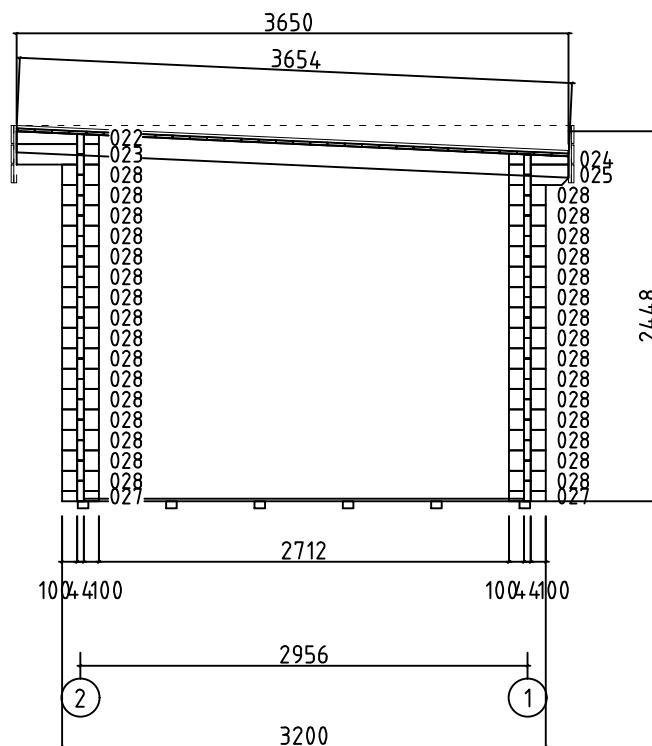





|                   |               |               |             |
|-------------------|---------------|---------------|-------------|
| Model             | 4443420       | Seite/Page    | 8           |
| Zeichnung/Drawing | WAND - WALL C | Maßstab/Scale | 1:50        |
| Profil/Profile    | 44X135        | Datum/Date    | 25.04.2022  |
| Zeichner/Drafter  | SRM           | File          | 4443420.dwg |

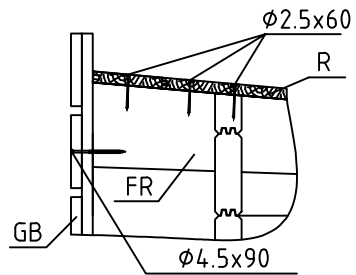






WAND - WALL D

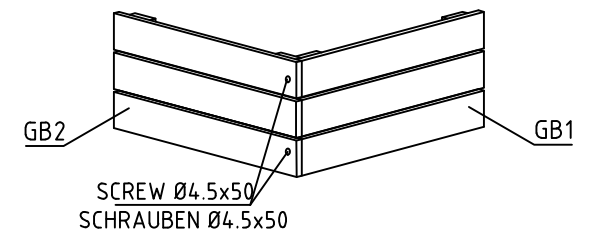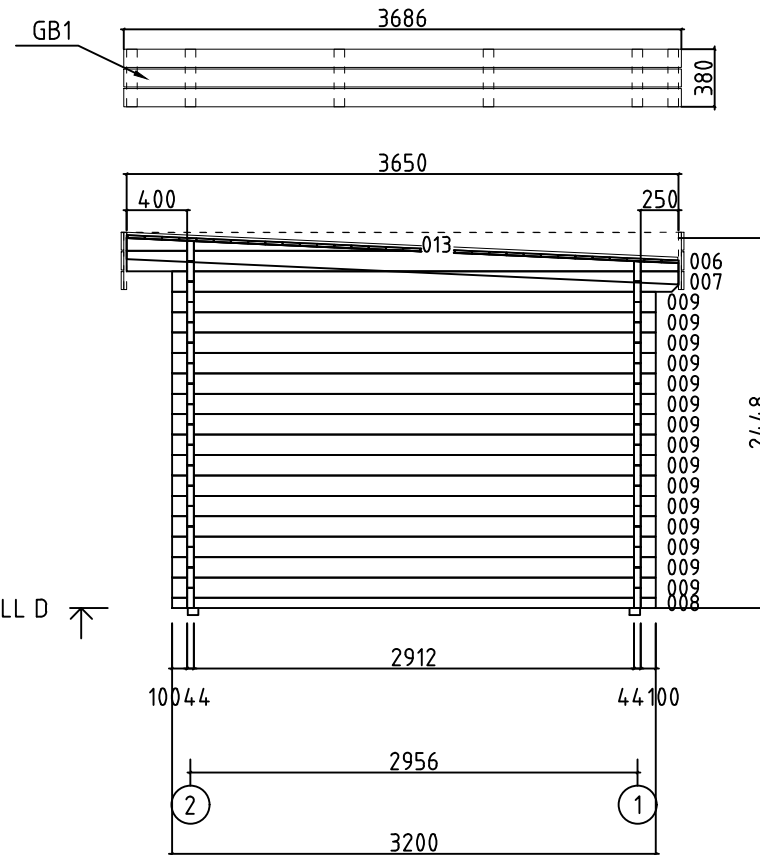

|                   |               |               |             |
|-------------------|---------------|---------------|-------------|
| Model             | 4443420       | Seite/Page    | 9           |
| Zeichnung/Drawing | WAND - WALL D | Maßstab/Scale | 1:50        |
| Profil/Profile    | 44X135        | Datum/Date    | 25.04.2022  |
| Zeichner/Drafter  | SRM           | File          | 4443420.dwg |





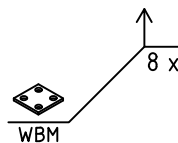
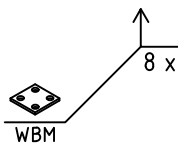
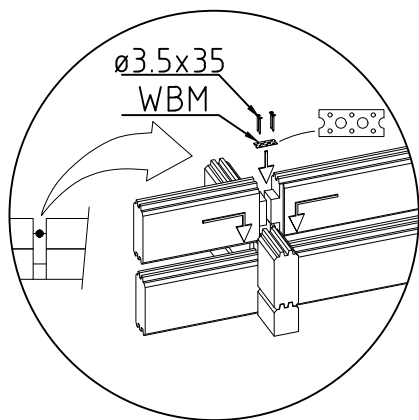
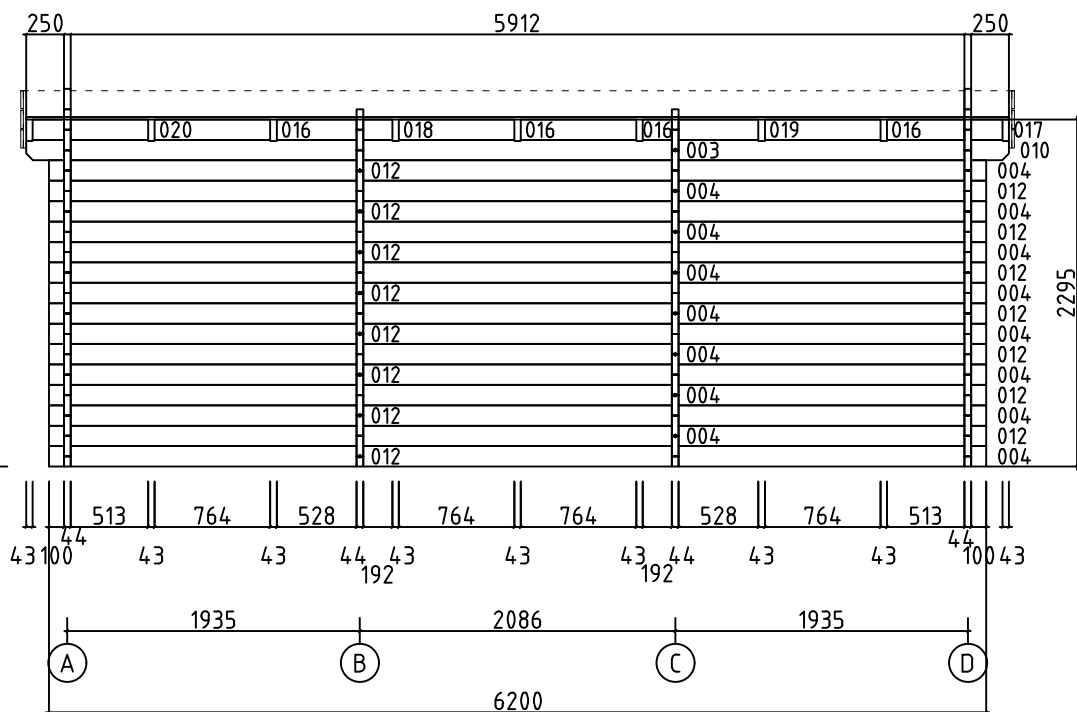








|                   |               |               |             |
|-------------------|---------------|---------------|-------------|
| Model             | 4443420       | Seite/Page    | 10          |
| Zeichnung/Drawing | WAND - WALL 1 | Maßstab/Scale | 1:50        |
| Profil/Profile    | 44X135        | Datum/Date    | 25.04.2022  |
| Zeichner/Drafter  | SRM           | File          | 4443420.dwg |

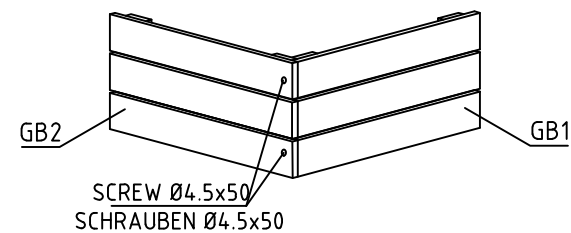
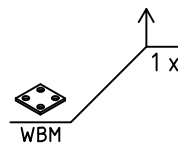
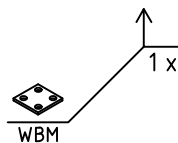
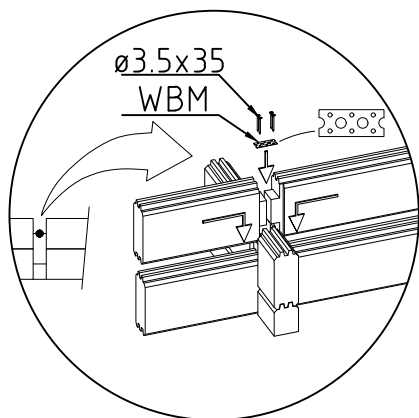
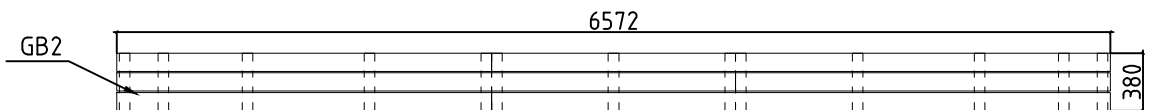


|                   |               |               |             |
|-------------------|---------------|---------------|-------------|
| Model             | 4443420       | Seite/Page    | 11          |
| Zeichnung/Drawing | WAND - WALL 2 | Maßstab/Scale | 1:50        |
| Profil/Profile    | 44X135        | Datum/Date    | 25.04.2022  |
| Zeichner/Drafter  | SRM           | File          | 4443420.dwg |

| Pos           | Bestimmung-Specification<br>4443420 | Stck<br>Pcs.          | Profil<br>Profile<br>(mm) | Länge<br>Length<br>(mm) |
|---------------|-------------------------------------|-----------------------|---------------------------|-------------------------|
| 001           |                                     | 1                     | 44x135                    | 4355                    |
| 002           |                                     | 1                     | 44x135                    | 4293                    |
| 003           |                                     | 1                     | 44x135                    | 4293                    |
| 004           |                                     | 16                    | 44x135                    | 4143                    |
| 005           |                                     | 1                     | 44x135                    | 4143                    |
| 007           |                                     | 2                     | 44x135                    | 3350                    |
| 008           |                                     | 2                     | 44x68                     | 3200                    |
| 009           |                                     | 30                    | 44x135                    | 3200                    |
| 010           |                                     | 1                     | 44x135                    | 2207                    |
| 011           |                                     | 1                     | 44x135                    | 2207                    |
| 012           |                                     | 16                    | 44x135                    | 2057                    |
| 014           |                                     | 14                    | 44x135                    | 1235                    |
| 015           |                                     | 14                    | 44x135                    | 868                     |
| 016           |                                     | 8                     | 44x135                    | 764                     |
| 017           |                                     | 2                     | 44x135                    | 764                     |
| 018           |                                     | 2                     | 44x135                    | 764                     |
| 019           |                                     | 2                     | 44x135                    | 764                     |
| 020           |                                     | 2                     | 44x135                    | 764                     |
| 021           |                                     | 14                    | 44x135                    | 702                     |
| 022           |                                     | 2                     | 44x86                     | 544                     |
| 023           |                                     | 2                     | 44x135                    | 544                     |
| 024           |                                     | 2                     | 44x72                     | 394                     |
| 025           |                                     | 2                     | 44x135                    | 394                     |
| Model 4443420 |                                     | Datum/Date 25.04.2022 |                           | Seite/Page 1/4          |
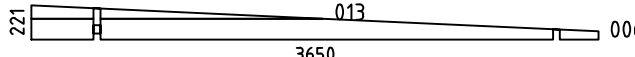 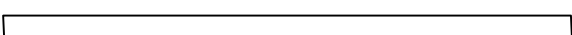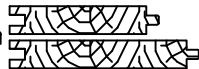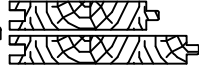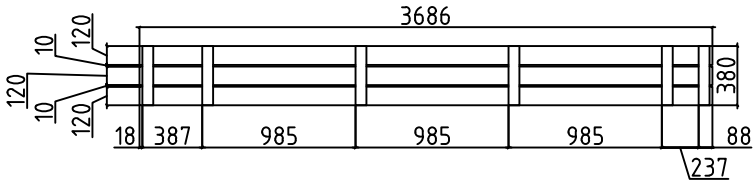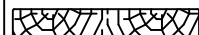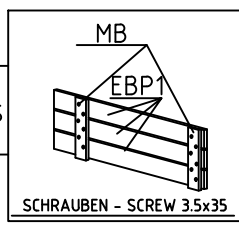
| Pos           | Bestimmung-Specification<br>4443420   |                                                                                      | Stck<br>Pcs.    | Profil<br>Profile<br>(mm) | Länge<br>Length<br>(mm) |
|---------------|---|--------------------------------------------------------------------------------------|-----------------|---------------------------|-------------------------|
| 026           | 191100<br>                                                                 |                                                                                      | 15              | 44x135                    | 335                     |
| 027           | 100000<br>                                                                 |                                                                                      | 4               | 44x68                     | 244                     |
| 028           | 100000<br>                                                                 |                                                                                      | 62              | 44x135                    | 244                     |
| SH            | SCHLAGHOLZ - HAMMER BLOCK 44 MM                                          |                                                                                      | 2               | 44x135                    | 300                     |
| WA-1<br>WD-1  |                                                                           |                                                                                      | 1<br>1          | 44x221                    | 3650                    |
| FBI3          | FUNDAMENTHOLZ (IMM) - FOUNDATION BEAM (IMM)<br>                           |                                                                                      | 2               | 70x45                     | 5990                    |
| FBI4          | FUNDAMENTHOLZ (IMM) - FOUNDATION BEAM (IMM)<br>                           |                                                                                      | 4               | 70x45                     | 5850                    |
| FBI1          | FUNDAMENTHOLZ (IMM) - FOUNDATION BEAM (IMM)<br>                            |                                                                                      | 2               | 70x45                     | 2850                    |
| FBI2          | FUNDAMENTHOLZ (IMM) - FOUNDATION BEAM (IMM)<br>                            |                                                                                      | 4               | 70x45                     | 514                     |
| FR1           | DACHBALKEN - ROOF BEAM<br>                                                 |                                                                                      | 9               | 43x140                    | 3660                    |
| R-1           | DACHBRETTER - ROOF BOARDS<br>88mm or-oder 114mm                        | 42+1<br>32+1                                                                         | 88x18<br>114x18 | 4060                      |                         |
| R-2           | DACHBRETTER - ROOF BOARDS<br>88mm or-oder 114mm                        | 42<br>32                                                                             | 88x18<br>114x18 | 2440                      |                         |
| F-1           | FUSSBODENBRETTER-FLOOR BOARDS<br>88mm or-oder 114mm                    | 68+1<br>52+1                                                                         | 88x18<br>114x18 | 2905                      |                         |
| FF-1          | FUSSBODENLEISTEN FLOOR STRIPS                                          |                                                                                      | 18x35           | 20.0<br>lfm/rm            |                         |
| GS-1          | GIEBELDECKLEISTE - GABLE COVER STRIPS                                  | 2                                                                                    | 18x70           | 3655                      |                         |
| SS-1          | STURMLEISTE - STORM PROTECTION                                          | 2                                                                                    | 18x35           | 2180                      |                         |
| SS-2          | STURMLEISTE - STORM PROTECTION                                          | 2                                                                                    | 18x35           | 2310                      |                         |
| GB-1          | TRAUFELEMENTE- EAVES ELEMENT ASSEMBLY REQUIRED-MONTAGE ERFORDERLICH<br> |                                                                                      | 2               | 36x380                    | 3686                    |
| EBP-1         | TRAUFELEMENTEBRETTER - EAVES ELEMENTBOARDS                             |  | 6               | 18x120                    | 3686                    |
| MB-1          | MONTAGEBRETTER - MOUNTIG BOARD                                         |                                                                                      | 12              | 70x18                     | 380                     |
| Model 4443420 |   | Datum/Date 25.04.2022                                                                |                 | Seite/Page 2/4            |                         |
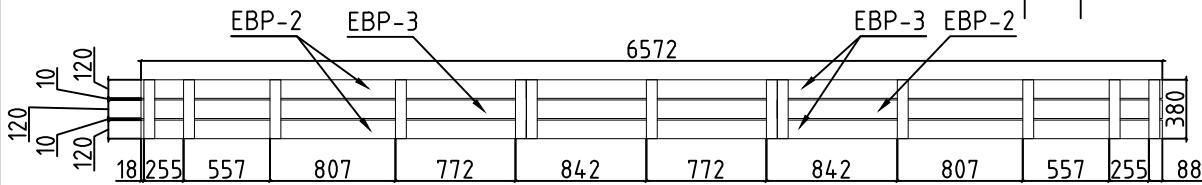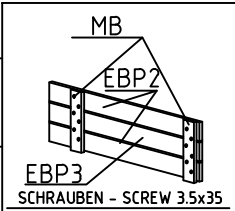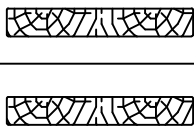   
| Pos   | Bestimmung-Specification<br>4443420   | Stck<br>Pcs. | Profil<br>Profile<br>(mm) | Länge<br>Length<br>(mm) |
|-------|---|--------------|---------------------------|-------------------------|
| GB-2  | TRAUFELEMENTE- EAVES ELEMENT ASSEMBLY REQUIRED-MONTAGE ERFORDERLICH<br>                              | 2            | 36x380                    | 6572                    |
| EBP-2 | TRAUFELEMENTEBRETTER - EAVES ELEMENTBOARDS<br>                                                       | 6            | 18x120                    | 2480                    |
| EBP-3 | TRAUFELEMENTEBRETTER - EAVES ELEMENTBOARDS<br>                                                      | 6            | 18x120                    | 4092                    |
| MB-1  | MONTAGEBRETTER - MOUNTING BOARD<br>                                                                 | 26           | 70x18                     | 380                     |
| WBM   | WANDBOHLN BEFESTIGUNG METALLE - WALLBEAMS CONNECTING METAL<br>                                      | 18           | 25X25                     |                         |
| HS    | SCHRAUBEN FÜR MONTAGEBRETTER - SCREWS FOR MOUNTING BOARD MB<br>                                     | 228          | Ø3.5X35                   |                         |
| HS    | SCHRAUBEN FÜR WANDBOHLN BEFESTIGUNG METALLESCREW -<br>SCREWS FOR WALLBEAMS CONNECTING METAL WBM<br> | 72           | Ø3.5X35                   |                         |
| HS    | SCHRAUBEN FÜR GIEBELDECKLEISTEN - SCREWS FOR GABLE COVER STRIPS GS<br>                            | 16           | Ø4.5X45                   |                         |
| HS    | SCHRAUBEN FÜR TRAUFELEMENTE - SCREWS FOR EAVES ELEMENT GB<br>                                     | 8            | Ø4.5X50                   |                         |
| HS    | SCHRAUBEN FÜR 1. BOHLENREIHE - SCREWS FOR 1. WALL BEAM<br>                                        | 14           | Ø5.0X120                  |                         |
| HS    | SCHRAUBEN FÜR FUNDAMENTHOLZ (IMM) - SCREWS FOR FOUNDATION BEAM (IMM) FB<br>                       | 48           | Ø5.0X120                  |                         |
| HS    | SCHRAUBEN FÜR 1. BOHLENREIHE - SCREWS FOR 1. WALL BEAM<br>                                         | 6            | Ø6X160                    |                         |
| HS    | SCHRAUBEN FÜR DACHBALKEN - SCREWS FOR ROOF BEAM FR<br>                                             | 18           | Ø6X180                    |                         |
| HS    | SCHRAUBEN FÜR POS. - SCREWS FOR POS 016 -020<br>                                                   | 32           | Ø6X180                    |                         |
| HS    | SCHRAUBEN FÜR STURMLEISTE - SCREWS FOR STORM PROTECTION SS<br>                                    | 12           | Ø6X50                     |                         |
| NF    | NÄGEL FÜR DACHBRETTER - NAILS FOR ROOF BOARDS R<br>                                               | 660          | Ø2.5X60                   |                         |
| NF    | NÄGEL FÜR FUSSBODENBRETTER - NAILS FOR FLOOR BOARDS F<br>                                         | 624          | Ø2.5X60                   |                         |
| NF    | NÄGEL FÜR FUSSBODENLEISTE - NAILS FOR FLOOR STRIPS FF1<br>                                        | 60           | Ø2X40                     |                         |
| KL    | DICHTSCHEIBE FÜR STURMLEISTE - WASHER FOR STORM PROTECTION SS<br>                                 | 12           | M6X18                     |                         |
|       |   |              |                           |                         |
| Model | 4443420   | Datum/Date   | 25.04.2022                | Seite/Page 3/4          |
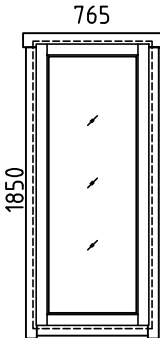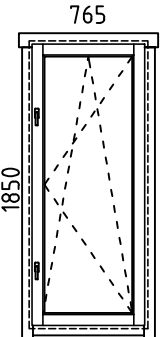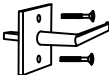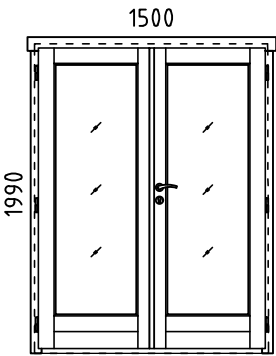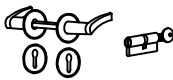
| Pos   | Bestimmung-Specification<br>4443420                                                 |                                                                                       | Stck<br>Pcs. | Profil<br>Profile<br>(mm) | Länge<br>Length<br>(mm) |
|-------|-------------------------------------------------------------------------------------|---------------------------------------------------------------------------------------|--------------|---------------------------|-------------------------|
|       | FENSTER - WINDOW, AST PRE                                                           | FESTSTEHEND/FIXED                                                                     | 1            | 765x1850                  |                         |
|       |    |                                                                                       |              |                           |                         |
|       | FENSTER - WINDOW, AST PRE                                                           | DIN RECHTS/RIGHT HANDED                                                               | 1            | 765x1850                  |                         |
|       |   |                                                                                       |              |                           |                         |
| AMV   | FENSTERGRIFF - WINDOW HANDLE FITTINGS                                               |  | 2            |                           |                         |
|       | TÜR - DOOR, AST PRE                                                                 | DIN RECHTS/RIGHT HANDED                                                               | 1            | 1500X1990                 |                         |
|       |  |                                                                                       |              |                           |                         |
| UMV   | TÜRGRIF UND TÜRCYLINDER SET (AST PRE) -<br>SET OF DOOR HANDLE AND CORE (AST PRE)    |  | 1            |                           |                         |
|       |                                                                                     |                                                                                       |              |                           |                         |
|       |                                                                                     |                                                                                       |              |                           |                         |
| ✂     | BITTE SELBER ANPASSEN (FALLS NÖTIG)! - CUT INTO LENGTH ON SITE (IF NEEDED)!         |                                                                                       |              |                           |                         |
| Model | 4443420                                                                             | Datum/Date                                                                            | 25.04.2022   | Seite/Page                | 4/4                     |