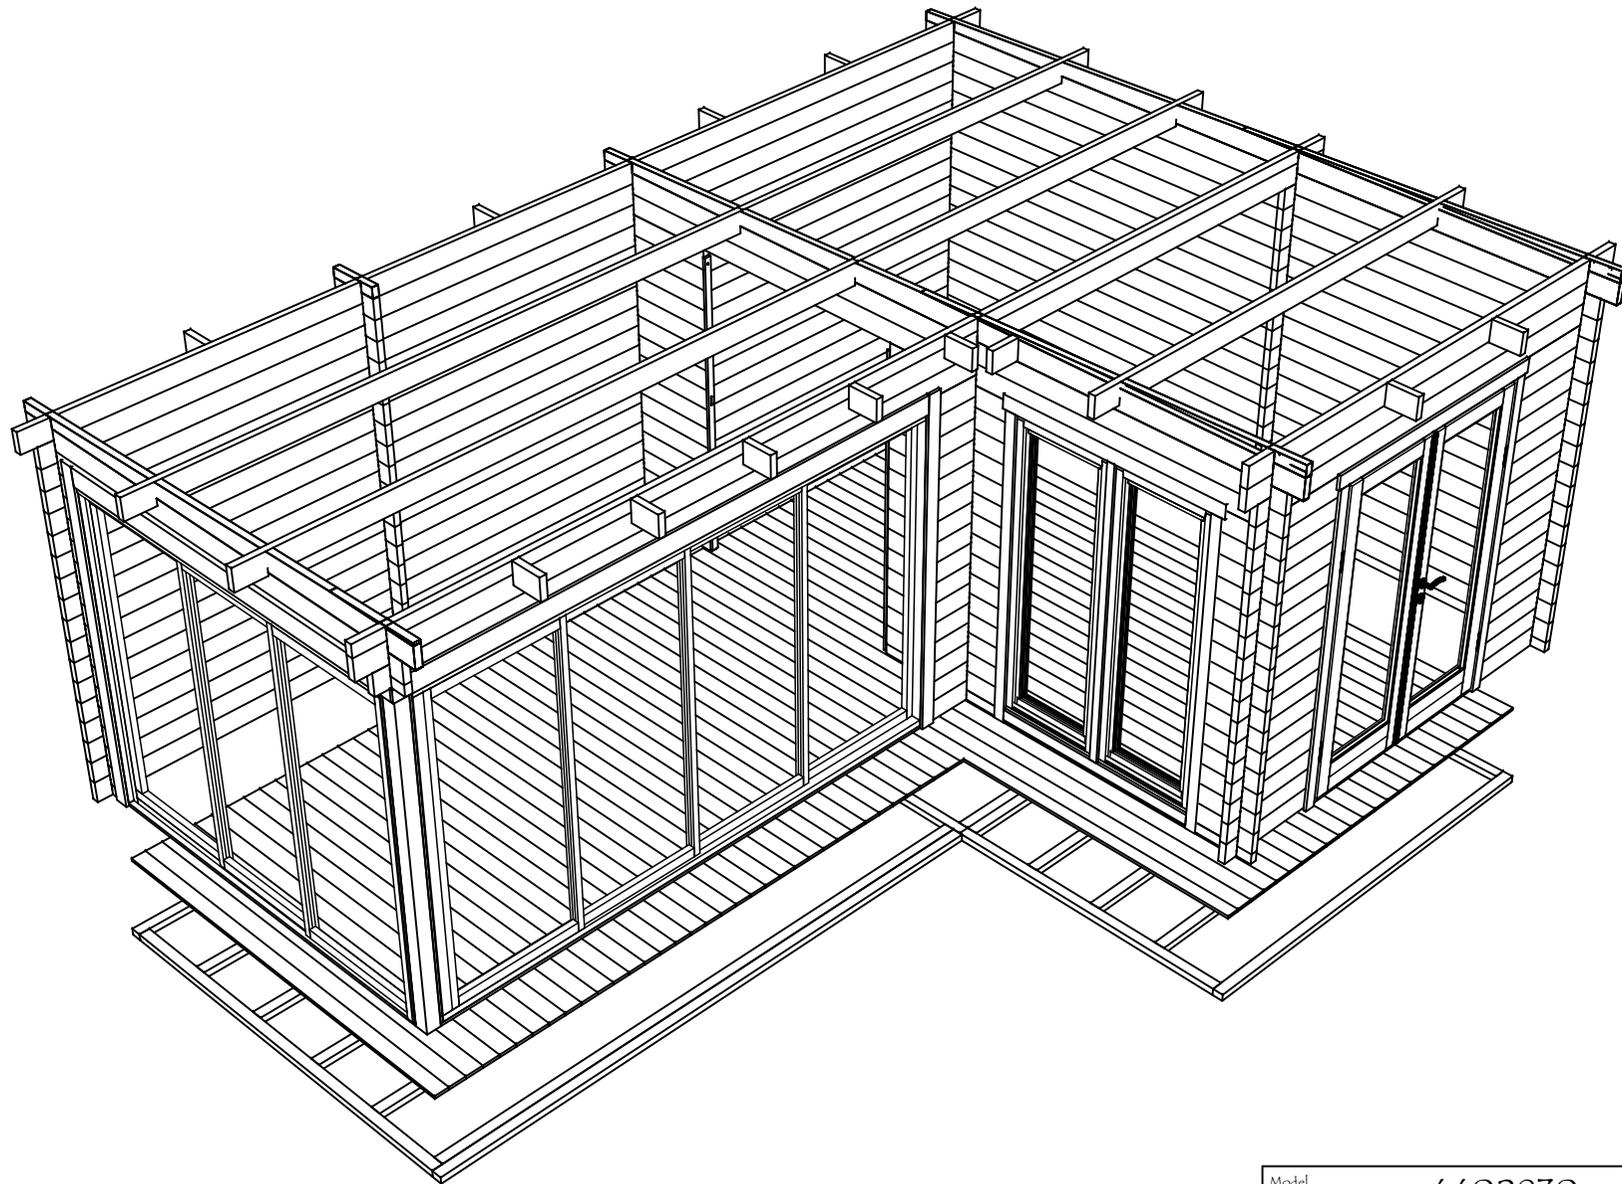
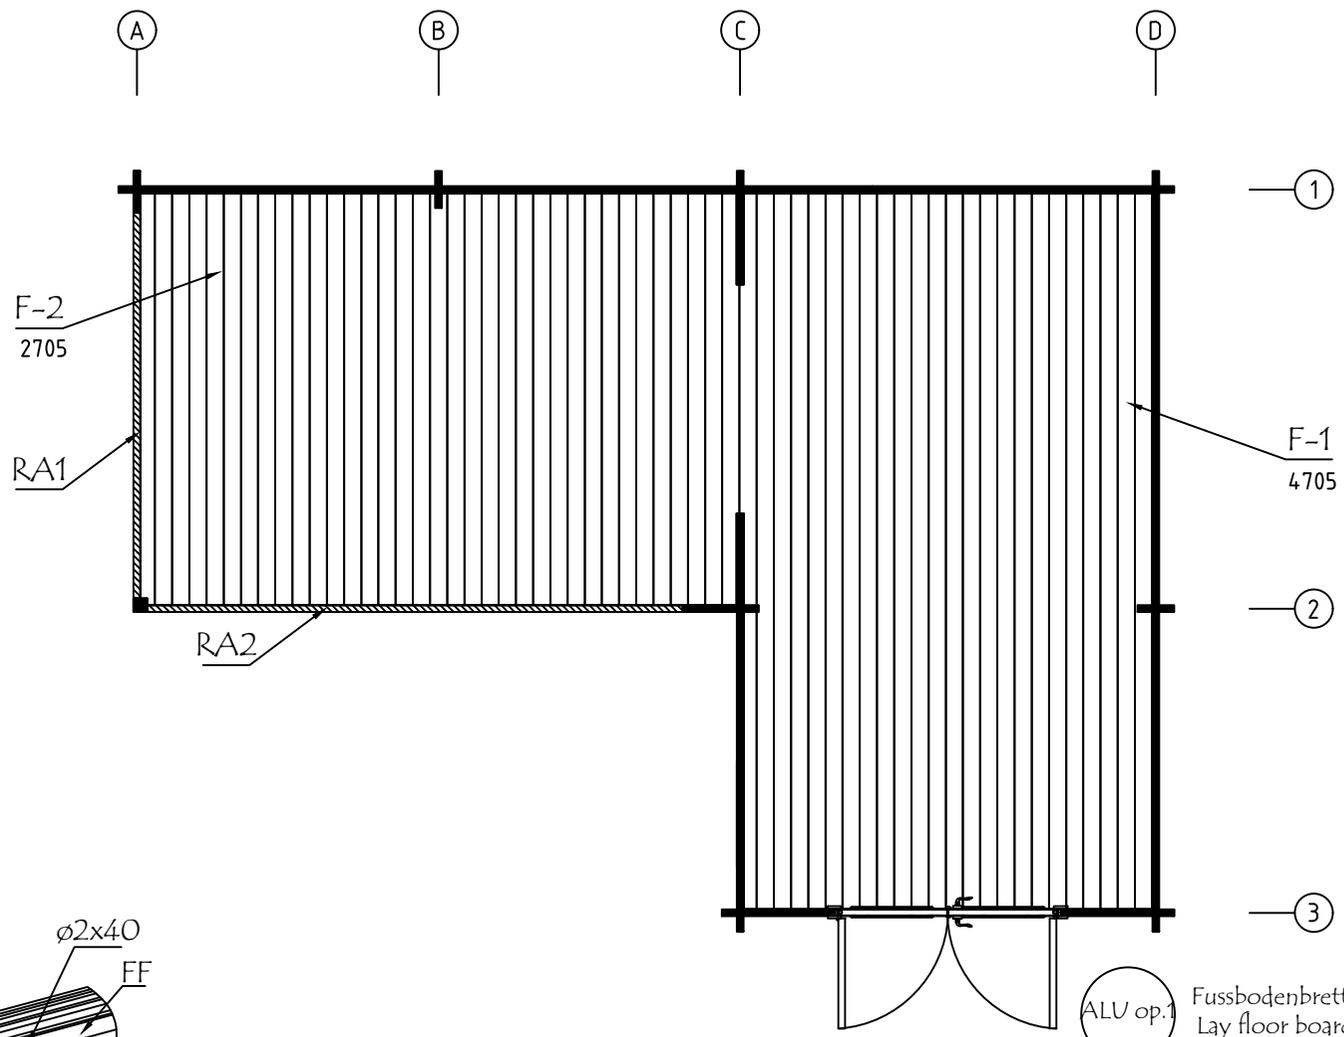



Model	4402930	Seite/Page	1
Zeichnung/Drawing	3D	Maßstab/Scale	
Profil/Profile	44x135	Datum/Date	07.11.2024
Zeichner/Drafter	SRM	File	4402930.dwg






Model	4402930	Seite/Page	2
Zeichnung/Drawing	3D	Maßstab/Scale	
Profil/Profile	44x135	Datum/Date	07.11.2024
Zeichner/Drafter	SRM	File	4402930.dwg






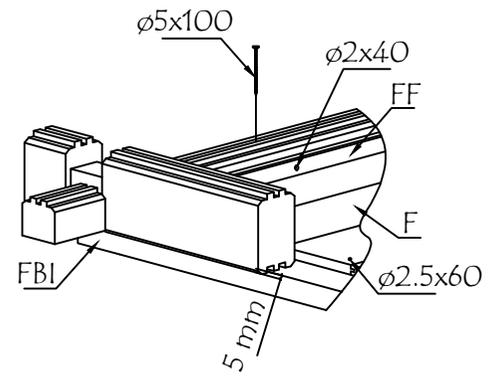
ALU op.1 Fussbodenbretter verlegen vor Montage von ALU- Türen
Lay floor boards before installing doors







Model	4402930	Seite/Page	5
Zeichnung/Drawing	FUSSBODENBRETTER-FLOOR BOARDS	Maßstab/Scale	1:50
Profil/Profile	114x18 oder - or 88x18	Datum/Date	07.11.2024
Zeichner/Drafter	SRM	File	4402930.dwg

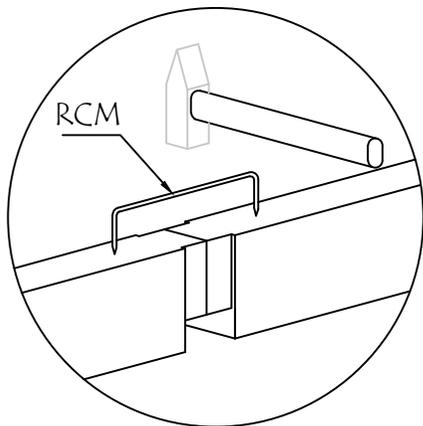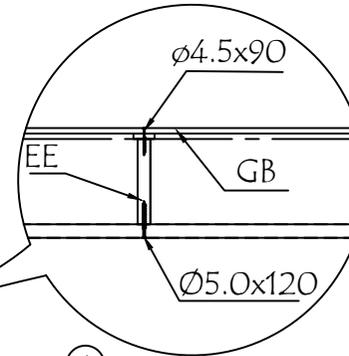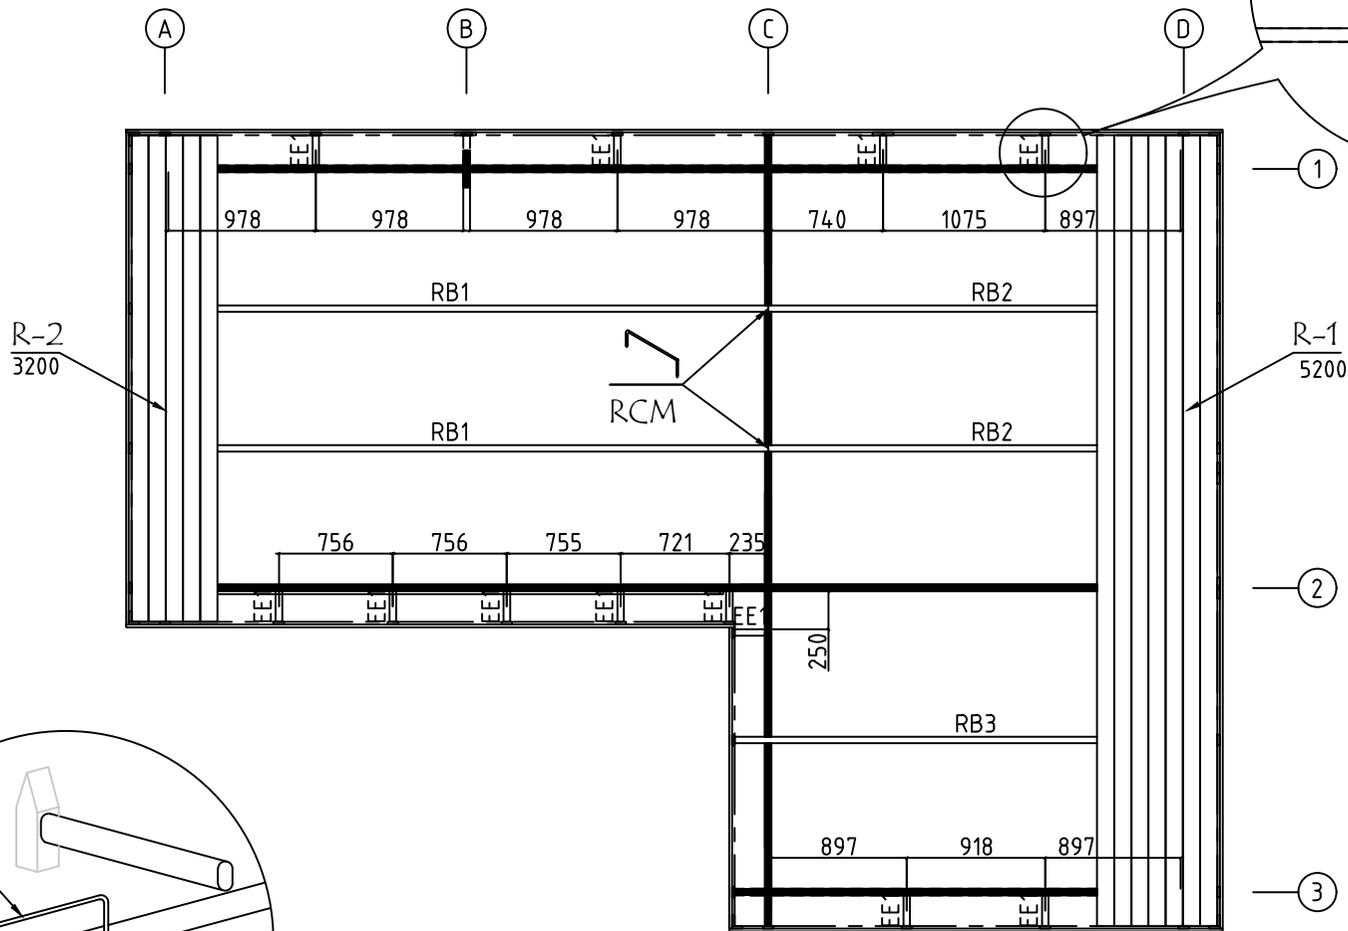




Model	4402930	Seite/Page	6
Zeichnung/Drawing	DACHBRETTER - ROOF BOARDS	Maßstab/Scale	1:50
Profil/Profile	88x18 oder- or 114x18 / 43x140	Datum/Date	07.11.2024
Zeichner/Drafter	SRM	File	4402930.dwg

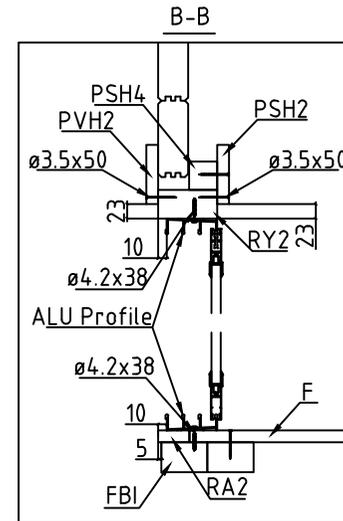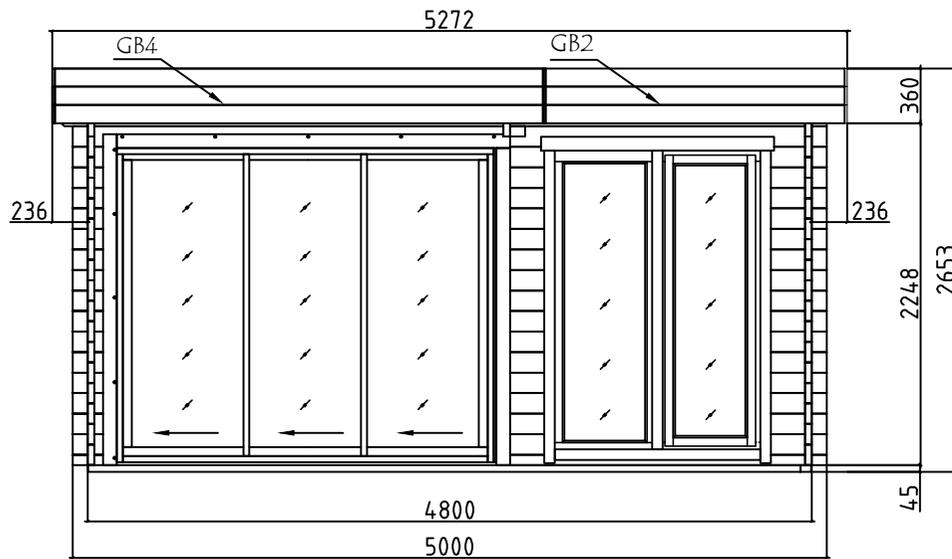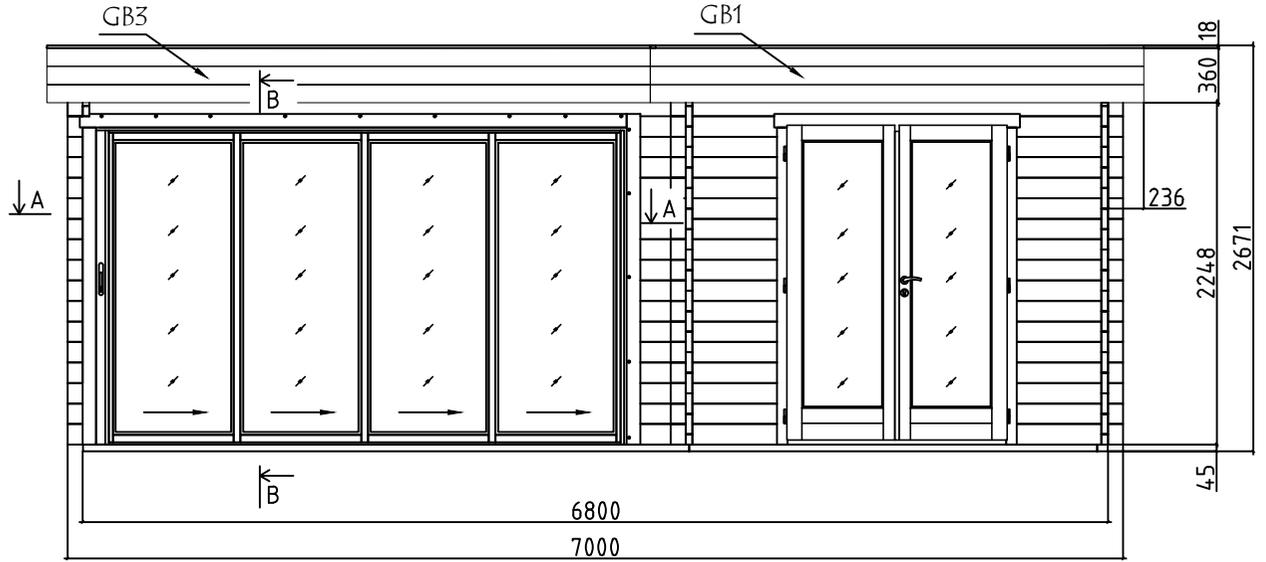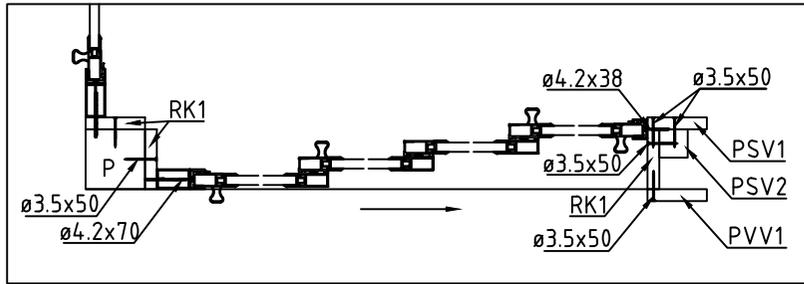


Model	4402930	Seite/Page	7
Zeichnung/Drawing	ANSICHTEN - VIEWS	Maßstab/Scale	1:50
Profil/Profile	44x135	Datum/Date	07.11.2024
Zeichner/Drafter	SRM	File	4402930.dwg

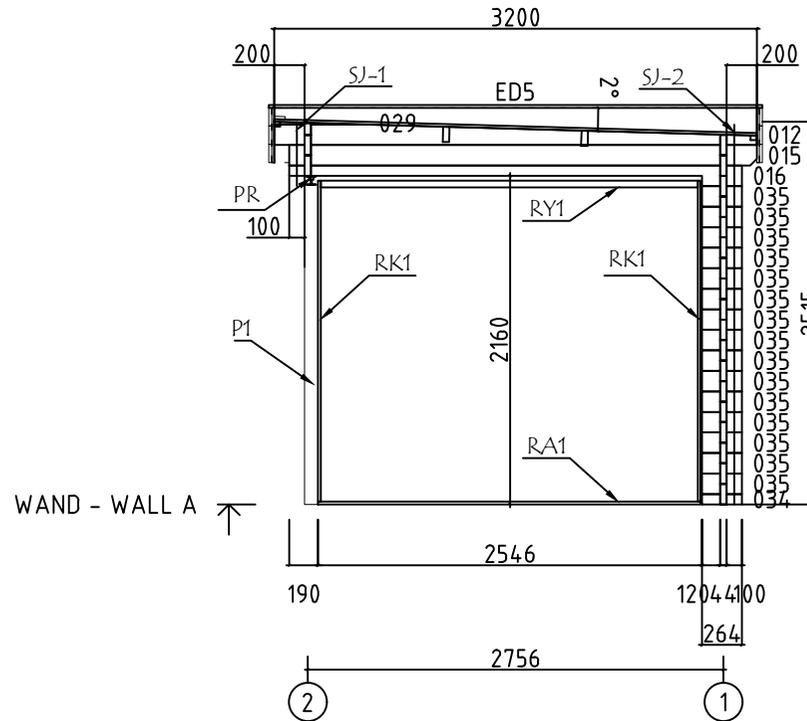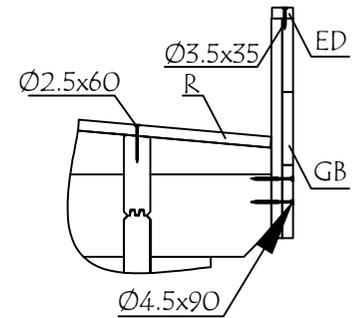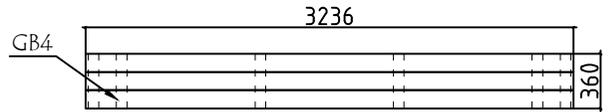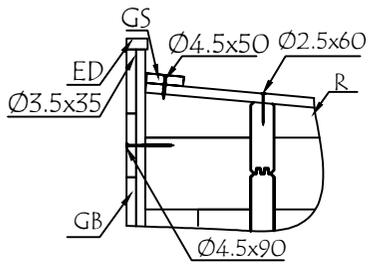






Model	4402930	Seite/Page	8
Zeichnung/Drawing	WAND - WALL A	Maßstab/Scale	1:50
Profil/Profile	44x135	Datum/Date	07.11.2024
Zeichner/Drafter	SRM	File	4402930.dwg

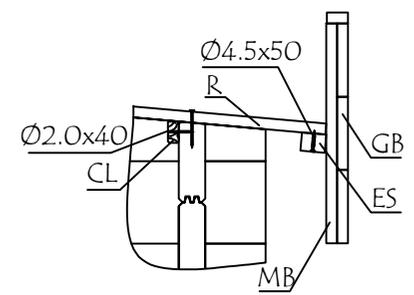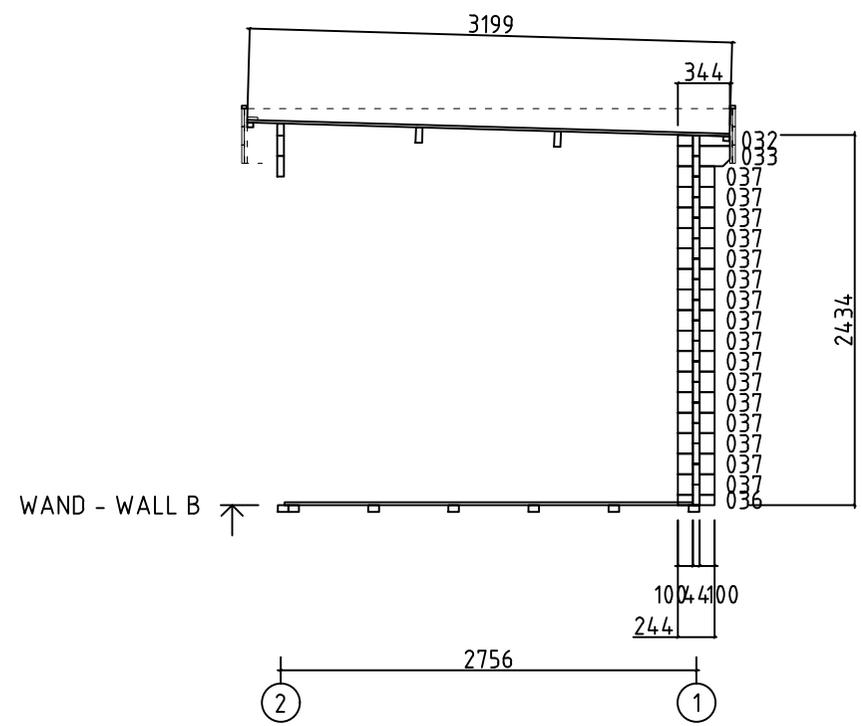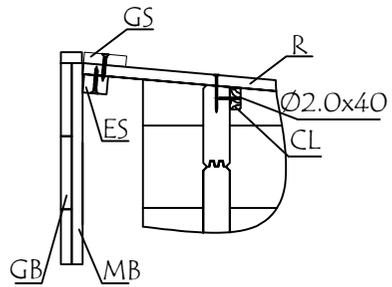






Model	4402930	Seite/Page	9
Zeichnung/Drawing	WAND - WALL B	Maßstab/Scale	1:50
Profil/Profile	44x135	Datum/Date	07.11.2024
Zeichner/Drafter	SRM	File	4402930.dwg

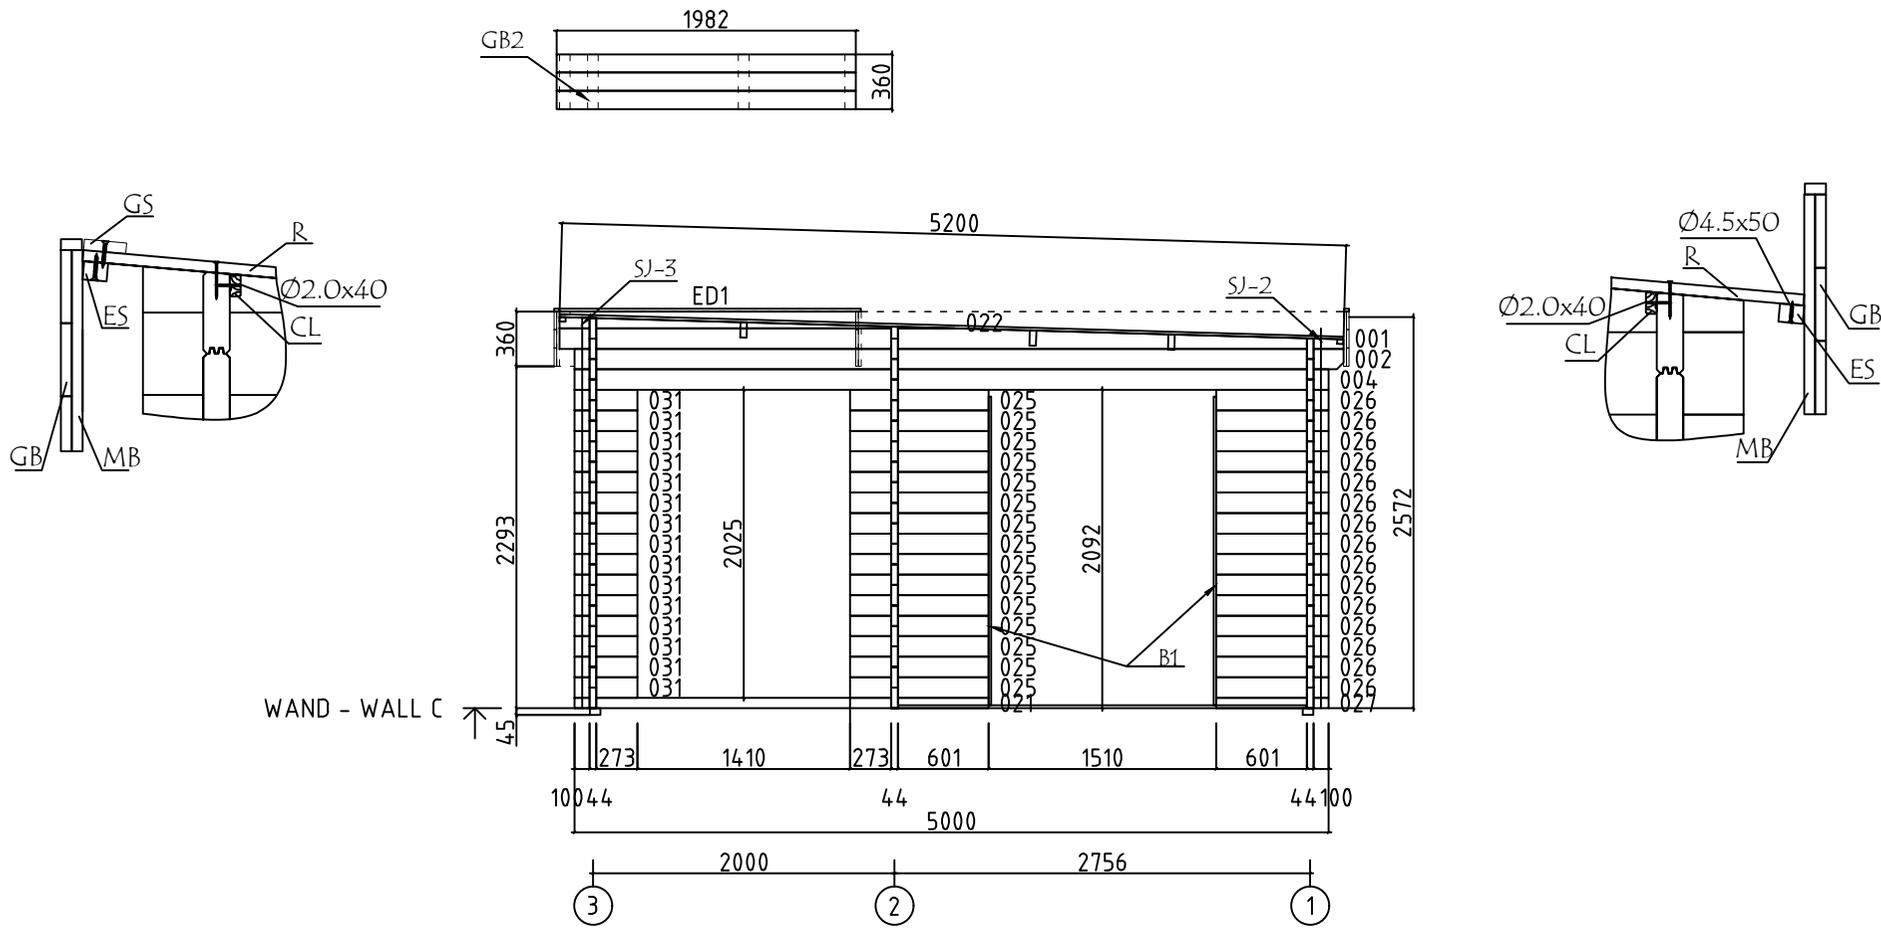




Model	4402930	Seite/Page	10
Zeichnung/Drawing	WAND - WALL C	Maßstab/Scale	1:50
Profil/Profile	44x135	Datum/Date	07.11.2024
Zeichner/Drafter	SRM	File	4402930.dwg

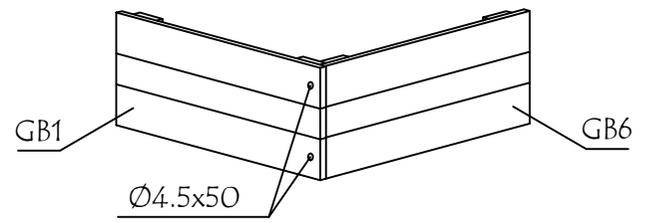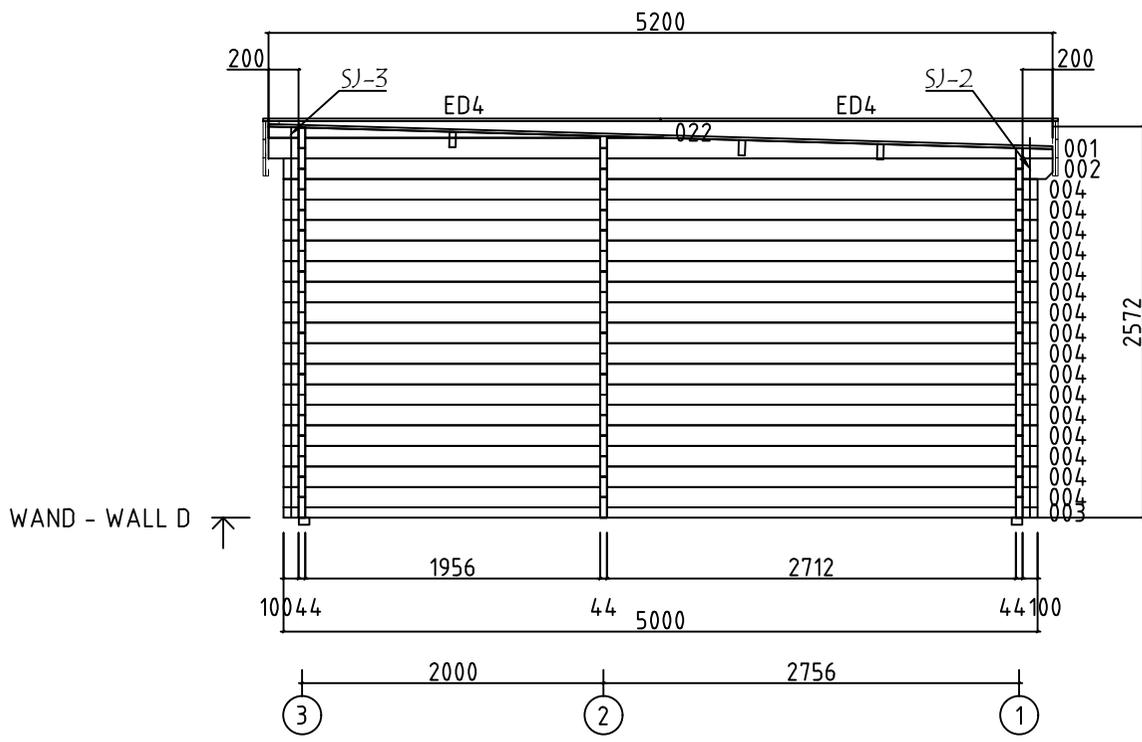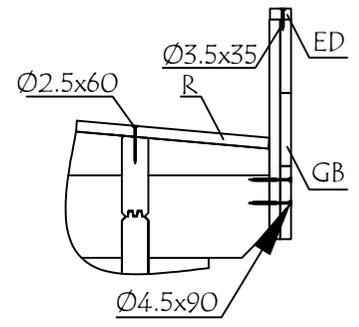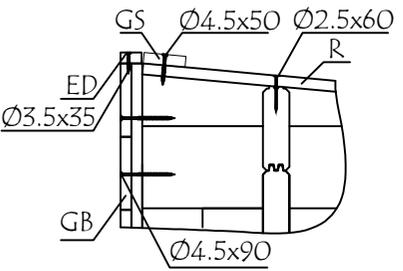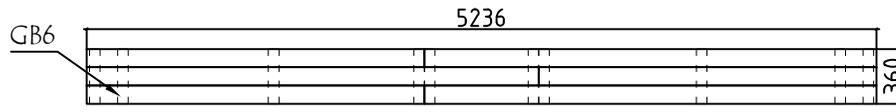




Model	4402930	Seite/Page	11
Zeichnung/Drawing	WAND - WALL D	Maßstab/Scale	1:50
Profil/Profile	44x135	Datum/Date	07.11.2024
Zeichner/Drafter	SRM	File	4402930.dwg

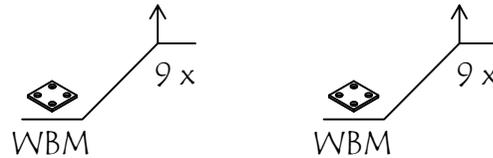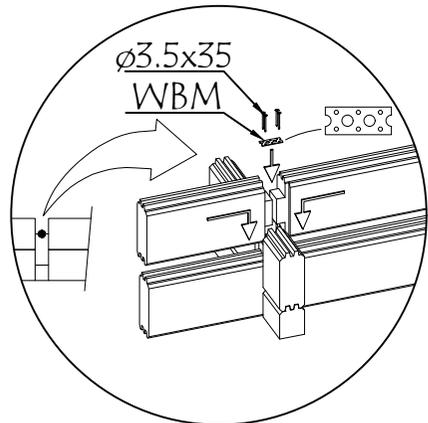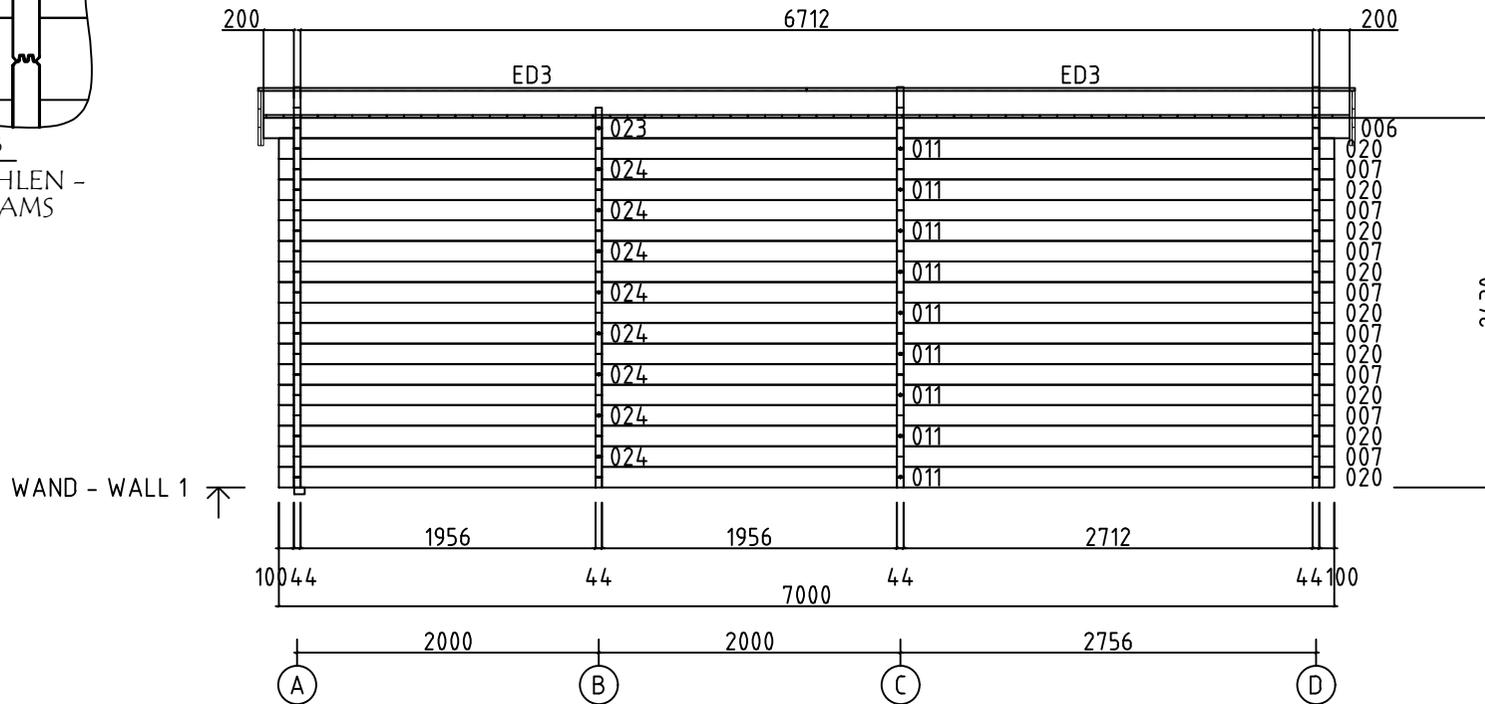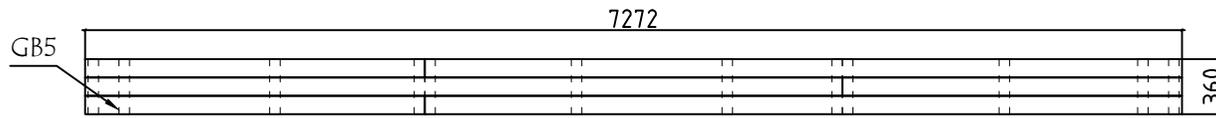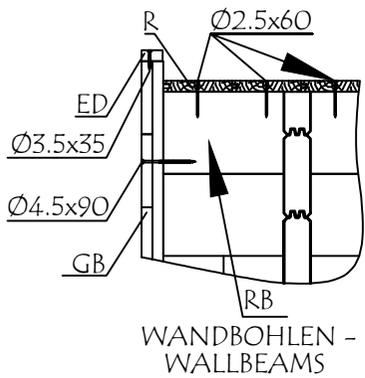





















Model	4402930	Seite/Page	12
Zeichnung/Drawing	WAND - WALL 1	Maßstab/Scale	1:50
Profil/Profile	44x135	Datum/Date	07.11.2024
Zeichner/Drafter	SRM	File	4402930.dwg

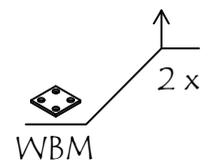
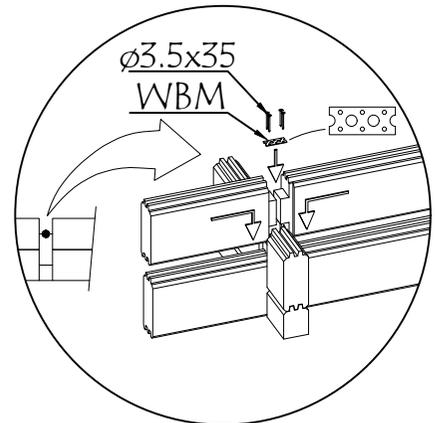
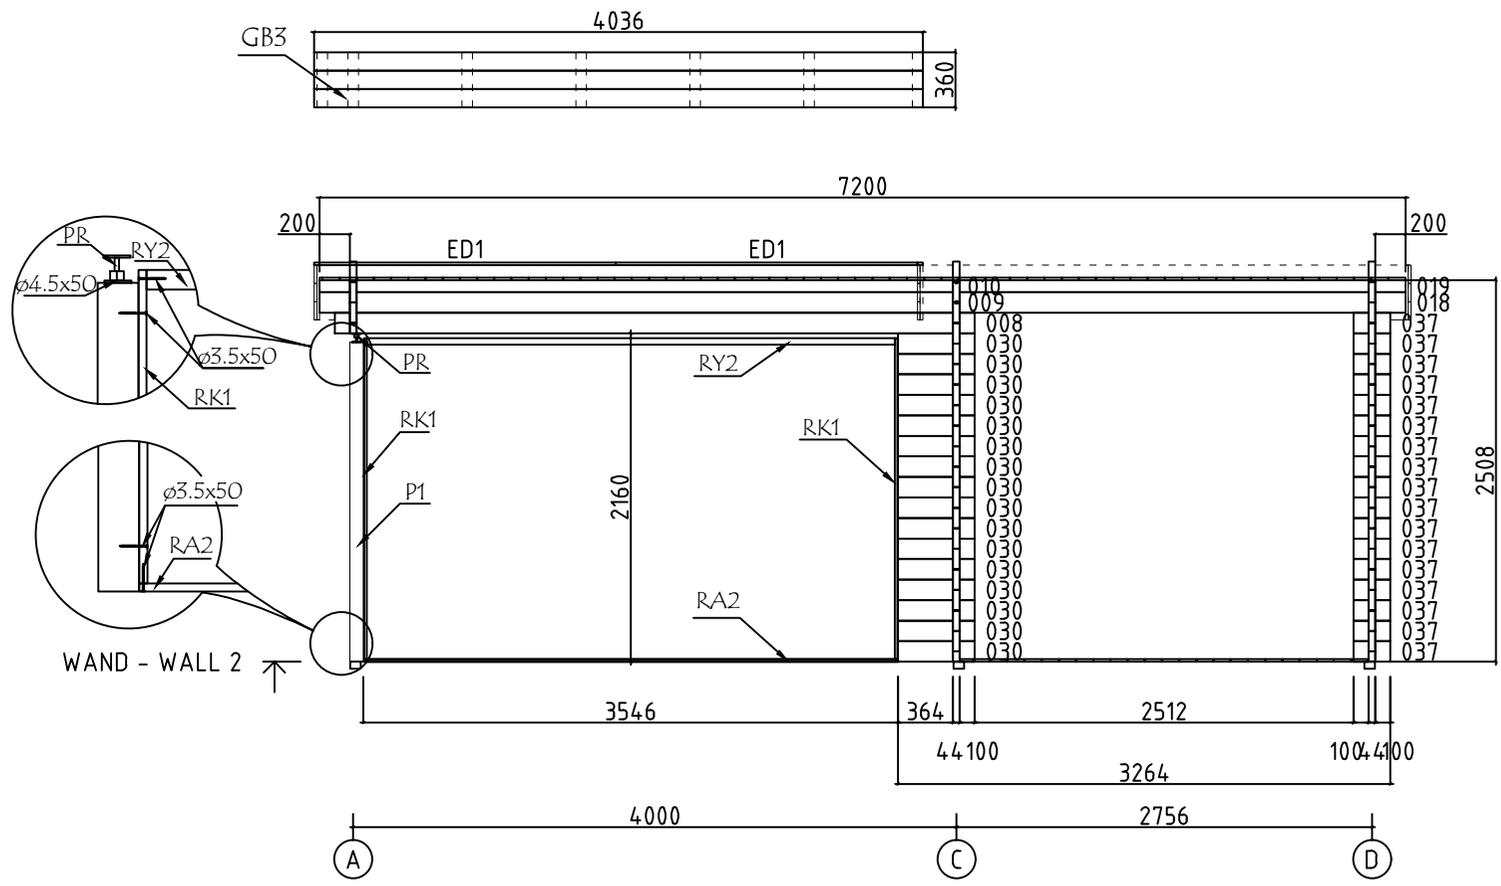


Model	4402930	Seite/Page	13
Zeichnung/Drawing	WAND - WALL 2	Maßstab/Scale	1:50
Profil/Profile	44x135	Datum/Date	07.11.2024
Zeichner/Drafter	SRM	File	4402930.dwg





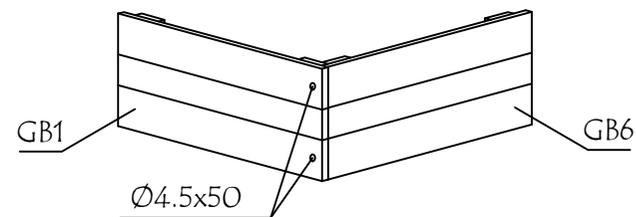
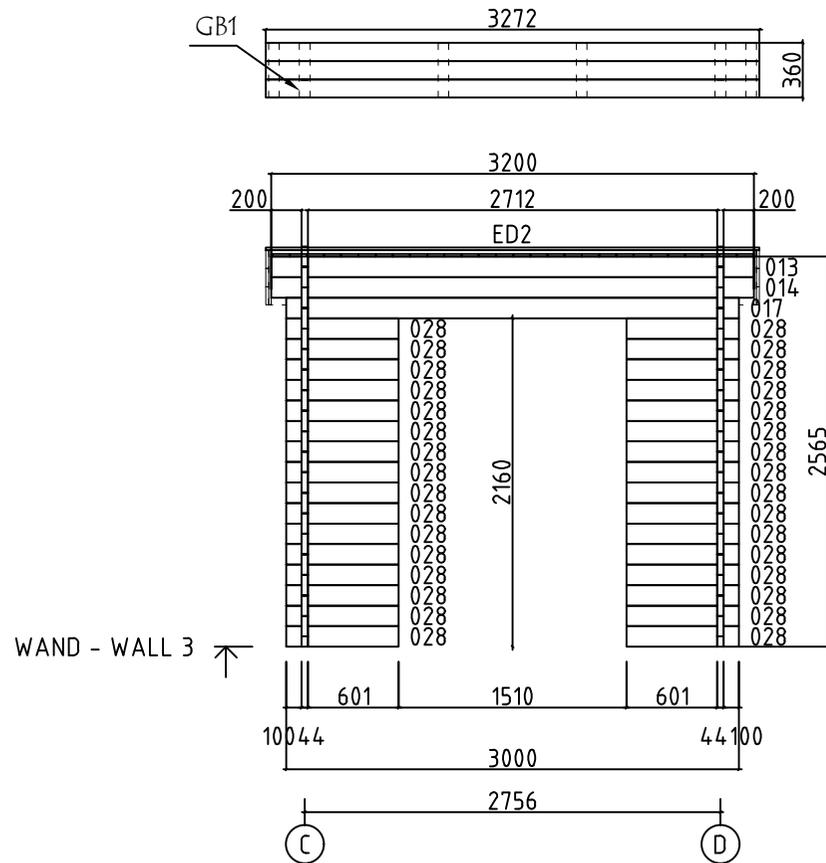
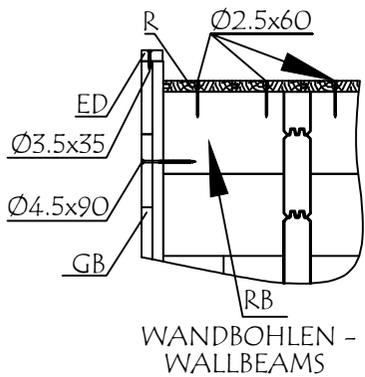







Model	4402930	Seite/Page	14
Zeichnung/Drawing	WAND - WALL 3	Maßstab/Scale	1:50
Profil/Profile	44x135	Datum/Date	07.11.2024
Zeichner/Drafter	SRM	File	4402930.dwg

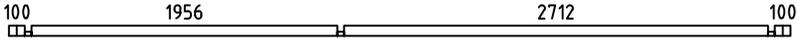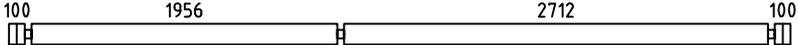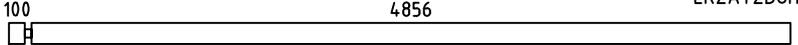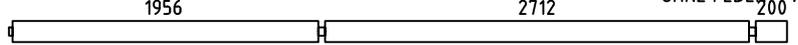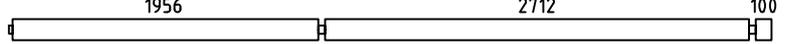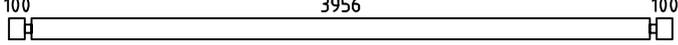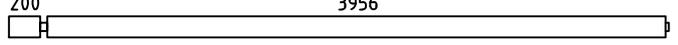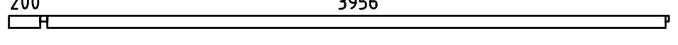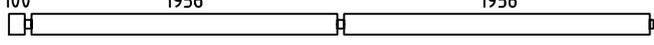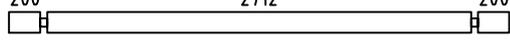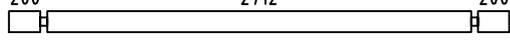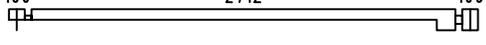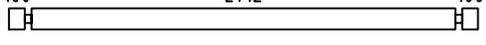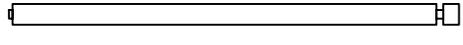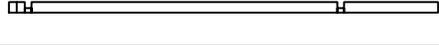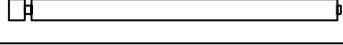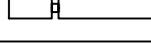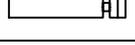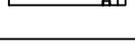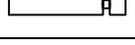
Pos	Bestimmung-Specification 4402930	Stck. Pcs.	Profil Profile (mm)	Länge Length (mm)	
003		1	44x68	5000	
004		17	44x135	5000	
005	 ERZATZBOHLE-SPARE BEAM	1	44x135	5000	
006	 OHNE FEDER - WITHOUT TONGUE	1	44x135	4978	
007		8	44x135	4878	
008		1	44x135	4244	
009		1	44x135	4222	
010		1	44x78	4222	
011		9	44x135	4122	
013	 OHNE FEDER - WITHOUT TONGUE	1	44x135	3200	
014		1	44x135	3200	
016		1	44x135	3000	
017		1	44x135	3000	
018		1	44x135	2978	
019		1	44x78	2978	
020		9	44x135	2878	
021		1	44x68	2745	
023	 OHNE FEDER - WITHOUT TONGUE	1	44x135	2222	
024		8	44x135	2122	
025		15	44x135	918	
026		15	44x135	745	
027		1	44x68	745	
028		32	44x135	745	
Model	4402930	Datum/Date	07.11.2024	Seite/Page	1/6

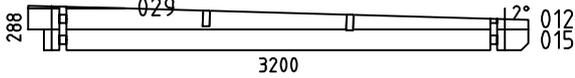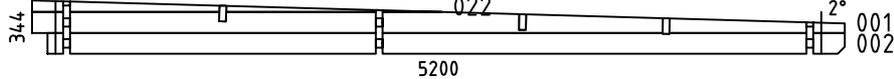
 
Pos	Bestimmung-Specification 4402930	Stck. Pcs.	Profil Profile (mm)	Länge Length (mm)	
030	364 100 	16	44x135	508	
031	100 273 	15	44x135	417	
032	100200 	1	44x72	344	
033	100200 	1	44x135	344	
034	120100 	1	44x68	264	
035	120100 	15	44x135	264	
036	100100 	1	44x68	244	
037	100100 	33	44x135	244	
SH	SCHLAGHOLZ - HAMMER BLOCK 44 MM 	2	44x135	300	
WA-1		1	44x288	3200	
WC-1		1	44x344	5200	
WD-1		1			
FBI1	FUNDAMENTHOLZ (IMM) - FOUNDATION BEAM (IMM) 	10	70x45	2655	
FBI2	FUNDAMENTHOLZ (IMM) - FOUNDATION BEAM (IMM) 	4	70x45	461	
FBI3	FUNDAMENTHOLZ (IMM) - FOUNDATION BEAM (IMM) 	2	70x45	1950	
FBI4	FUNDAMENTHOLZ (IMM) - FOUNDATION BEAM (IMM) 	2	70x45	2705	
FBI5	FUNDAMENTHOLZ (IMM) - FOUNDATION BEAM (IMM) 	1	70x45	4035	
FBI6	FUNDAMENTHOLZ (IMM) - FOUNDATION BEAM (IMM) 	1	70x45	2760	
FBI7	FUNDAMENTHOLZ (IMM) - FOUNDATION BEAM (IMM) 	5	70x45	3930	
FBI8	FUNDAMENTHOLZ (IMM) - FOUNDATION BEAM (IMM) 	1	70x45	4000	
FBI9	FUNDAMENTHOLZ (IMM) - FOUNDATION BEAM (IMM) 	1	70x45	2795	
RA1	EXTRA FUNDAMENTHOLZ (IMM) - EXTRA FLOOR JOIST (IMM) 	1	18x43	2536	
RA2	EXTRA FUNDAMENTHOLZ (IMM) - EXTRA FLOOR JOIST (IMM) 	1	18x43	3536	
RK1	RAHMEN VERTIKAL - JAMBS 	4	18x90	2110	
Model	4402930	Datum/Date	07.11.2024	Seite/Page	2/6



Pos	Bestimmung-Specification 4402930	Stck. Pcs.	Profil Profile (mm)	Länge Length (mm)	
PSH1	INNEN HORIZONTALE TÜRBOARDS - HORIZONTAL ARCHITRAVE (INSIDE) 	1	90x18	2618	
PSH2	INNEN HORIZONTALE TÜRBOARDS - HORIZONTAL ARCHITRAVE (INSIDE) 	1	90x18	3600	
PSH3	INNEN HORIZONTALE TÜRBOARDS - HORIZONTAL ARCHITRAVE (INSIDE) 	1	43x43	2600	
PSH4	INNEN HORIZONTALE TÜRBOARDS - HORIZONTAL ARCHITRAVE (INSIDE) 	1	43x43	3600	
PSV1	INNEN VERTIKAL TÜRBOARDS - VERTICAL ARCHITRAVE (INSIDE) 	2	90x18	2067	
PSV2	INNEN VERTIKAL TÜRBOARDS - VERTICAL ARCHITRAVE (INSIDE) 	2	43x43	2110	
PVH1	AUSSEN HORIZONTALE TÜRBOARDS - HORIZONTAL ARCHITRAVE (OUTSIDE) 	1	120x18	2608	
PVH2	AUSSEN HORIZONTALE TÜRBOARDS - HORIZONTAL ARCHITRAVE (OUTSIDE) 	1	120x18	3626	
PVV1	AUSSEN VERTIKAL TÜRBOARDS - VERTICAL ARCHITRAVE (OUTSIDE) 	2	90x18	2205	
RY1	RAHMEN OBEN- HEAD 	1	43x90	2500	
RY2	RAHMEN OBEN- HEAD 	1	43x90	3500	
EE1	TRAUFELEMENTESTÜTZEN - EAVES ELEMENT SUPPORT 	12	43x140	200	
B1	DECKENLEISTEN - COVERING BOARD 	2	45x18	2030	
P1	PFOSTEN - POST 	1	90x90	2095	
ED1	DECKBRETT - COVERING BOARD 	3	18x35	2000	
ED2	DECKBRETT - COVERING BOARD 	1	18x35	3272	
ED3	DECKBRETT - COVERING BOARD 	2	18x35	3636	
ED4	DECKBRETT - COVERING BOARD 	2	18x35	2600	
ED5	DECKBRETT - COVERING BOARD 	1	18x35	3202	
RB1	200 DACHBALKEN - ROOF BEAM 3956 	2	43x140	4222	
RB2	2712 DACHBALKEN - ROOF BEAM 200 	2	43x140	2978	
RB3	200 2712 DACHBALKEN - ROOF BEAM 200 	1	43x140	3200	
R-1	DACHBRETT - ROOF BOARDS 88mm or-oder 114mm 	29+1 37+1	114x18 88x18	5200	
Model	4402930	Datum/Date	07.11.2024	Seite/Page	3/6

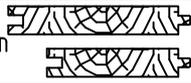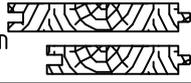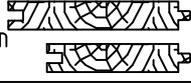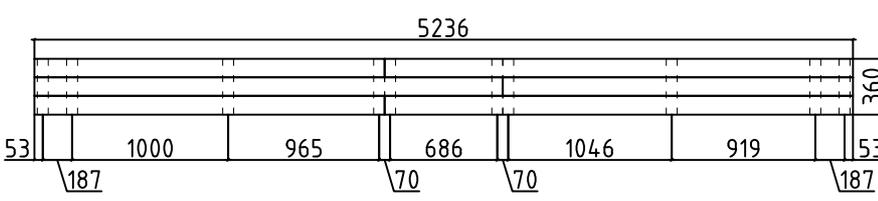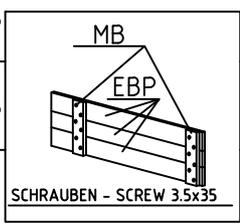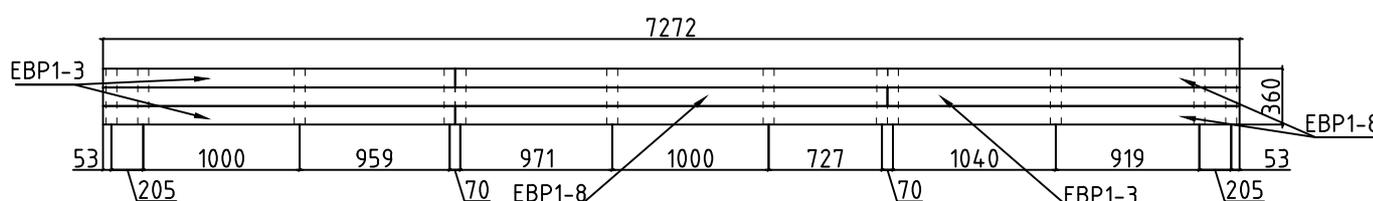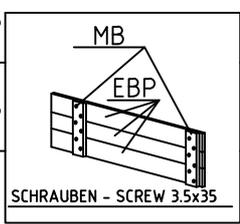Pos	Bestimmung-Specification 4402930		Stck. Pcs.	Profil Profile (mm)	Länge Length (mm)
R-2	DACHBRETTEN - ROOF BOARDS	88mm or-oder 114mm 	35 46	114x18 88x18	3200
F-1	FUSSBODENBRETTEN-FLOOR BOARDS	88mm or-oder 114mm 	24+1 31+1	114x18 88x18	4705
F-2	FUSSBODENBRETTEN-FLOOR BOARDS	88mm or-oder 114mm 	35 46	114x18 88x18	2705
FF-1	FUSSBODENLEISTEN FLOOR STRIPS	 		18x35	26.0 lfm/rm
CL-1	ABDECKLEISTEN - COVER STRIPS	 		18x35	26.0 lfm/rm
ES-1	TRAUFELEISTE - EAVES STRIPS	 	1	30x40	3200
ES-2	TRAUFELEISTE - EAVES STRIPS	 	5	30x40	2400
GS-1	GIEBELDECKLEISTE - GABLE COVER STRIPS		1	18x70	3200
GS-2	GIEBELDECKLEISTE - GABLE COVER STRIPS		1	18x70	4000
GB-6	TRAUFELEMENTE - EAVES ELEMENT ASSEMBLY REQUIRED-MONTAGE ERFORDERLICH		1	36x360	5236
EBP1-2	TRAUFELEMENTEBRETTEN - EAVES ELEMENTBOARDS		3	18x120	2240
EBP1-4	TRAUFELEMENTEBRETTEN - EAVES ELEMENTBOARDS		3	18x120	2996
MB-1	MONTAGEBRETTEN - MOUNTING BOARD		10	70x18	360
GB-5	TRAUFELEMENTE - EAVES ELEMENT ASSEMBLY REQUIRED-MONTAGE ERFORDERLICH		1	36x360	7272
EBP1-3	TRAUFELEMENTEBRETTEN - EAVES ELEMENTBOARDS		3	18x120	2252
EBP1-8	TRAUFELEMENTEBRETTEN - EAVES ELEMENTBOARDS		3	18x120	5020
MB-1	MONTAGEBRETTEN - MOUNTING BOARD		12	70x18	360
Model	4402930		Datum/Date	07.11.2024	Seite/Page 4/8

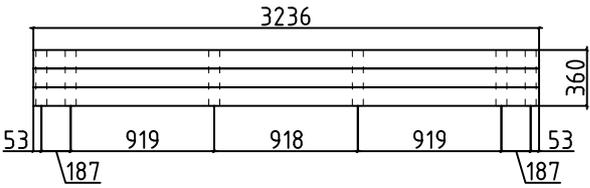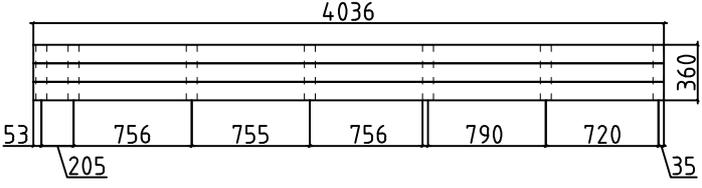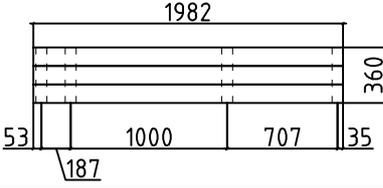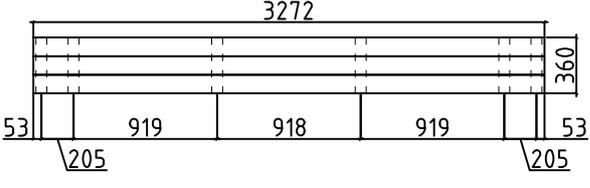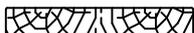Pos	Bestimmung-Specification 4402930	Stck. Pcs.	Profil Profile (mm)	Länge Length (mm)	
GB-4	TRAUFELEMENTE - EAVES ELEMENT ASSEMBLY REQUIRED-MONTAGE ERFORDERLICH 	1	36x360	3236	
EBP1-5	TRAUFELEMENTEBRETTER - EAVES ELEMENTBOARDS 	3	18x120	3236	
MB-1	MONTAGEBRETTER - MOUNTIG BOARD 	6	70x18	360	
GB-3	TRAUFELEMENTE - EAVES ELEMENT ASSEMBLY REQUIRED-MONTAGE ERFORDERLICH 	1	36x360	4036	
EBP1-7	TRAUFELEMENTEBRETTER - EAVES ELEMENTBOARDS 	3	18x120	4036	
MB-1	MONTAGEBRETTER - MOUNTIG BOARD 	7	70x18	360	
GB-2	TRAUFELEMENTE - EAVES ELEMENT ASSEMBLY REQUIRED-MONTAGE ERFORDERLICH 	1	36x360	1982	
EBP1-1	TRAUFELEMENTEBRETTER - EAVES ELEMENTBOARDS 	3	18x120	1982	
MB-1	MONTAGEBRETTER - MOUNTIG BOARD 	4	70x18	360	
GB-1	TRAUFELEMENTE - EAVES ELEMENT ASSEMBLY REQUIRED-MONTAGE ERFORDERLICH 	1	36x360	3272	
EBP1-6	TRAUFELEMENTEBRETTER - EAVES ELEMENTBOARDS 	3	18x120	3272	
MB-1	MONTAGEBRETTER - MOUNTIG BOARD 	6	70x18	360	
Model	4402930	Datum/Date	07.11.2024	Seite/Page	5/8

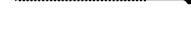Pos	Bestimmung-Specification 4402930		Stck. Pcs.	Profil Profile (mm)	Länge Length (mm)
RCM	DACHBALKEN BEFESTIGUNGSMETALLE M6 200MM - ROOFBEAMS CONNECTING METAL M6 200MM		2		
SJ-1	GEWINDESTANGE M10 - TREADED ROD M10		1		380
SJ-2	GEWINDESTANGE M10 - TREADED ROD M10		3		2460
SJ-3	GEWINDESTANGE M10 - TREADED ROD M10		2		2600
HS	SCHRAUBEN FÜR DECKLEISTE - SCREWS FOR COVER STRIPS/ ED		52	Ø3.5x35	
HS	SCHRAUBEN FÜR MONTAGEBRETTER - SCREWS FOR MOUNTING BOARD / MB		270	Ø3.5x35	
HS1	SCHRAUBEN FÜR WANDBOHLNEN BEFESTIGUNG METALLESCREW - SCREWS FOR WALLBEAMS CONNECTING METAL / WBM		80	Ø3.5x35	
HS	SCHRAUBEN FÜR RAHMEN VERTIKAL - SCREWS FOR FRAME STILES / RK		24	Ø3.5x50	
HS	SCHRAUBE FÜR DECKUNGSPROFIL - SCREW FOR COVERING MOULDING / PSV, PVV, PSH, PVH		58	Ø3.5x50	
HS	SCHRAUBEN FÜR TRAUFELEISTE - SCREWS FOR EAVES STRIPS / ES		42	Ø4.5x50	
HS	SCHRAUBEN FÜR TRAUFELEMENTE - SCREWS FOR EAVES ELEMENT / GB		12	Ø4.5x50	
HS	SCHRAUBEN FÜR REGULIERUNGSSCHRAUBE - SCREWS FOR POST HEIGHT ADJUSTMENT / PR		8	Ø4.5x50	
HS	SCHRAUBEN FÜR GIEBELDECKLEISTEN - SCREWS FOR GABLE COVER STRIPS / GS		16	Ø4.5x50	
HS	SCHRAUBEN FÜR TRAUFELEMENTE - SCREWS FOR EAVES ELEMENT / GB		62	Ø4.5x90	
HS	SCHRAUBEN FÜR 1. BOHLENREIHE - SCREWS FOR 1. WALL BEAM		9	Ø5.0x100	
HS	SCHRAUBEN FÜR FUNDAMENTHOLZ - SCREWS FOR FOUNDATION BEAM / FBI		88	Ø5.0x120	
HS	SCHRAUBEN FÜR BLENDENSTÜTZEN - SCREWS FOR PARAPET SUPPORT / EE		24	Ø5.0x120	
HS	SCHRAUBEN FÜR BRETT - SCREW FOR BOARD / B		6	Ø5x40	
HS	SCHRAUBEN FÜR DACHBALKEN - SCREWS FOR ROOF BEAM / RB		10	Ø6x160	
NF	NÄGEL FÜR DACHBRETTER - NAILS FOR ROOF BOARDS / R		628	Ø2.5x60	
NF	NÄGEL FÜR FUSSBODENBRETTER - NAILS FOR FLOOR BOARDS / F		900	Ø2.5x60	
NF	NÄGEL FÜR ABDECKLEISTEN - NAILS FOR COVER STRIPS / CL		70	Ø2x40	
NF	NÄGEL FÜR FUSSBODENLEISTE - NAILS FOR FLOOR STRIPS / FF		70	Ø2x40	
Model	4402930	Datum/Date	07.11.2024	Seite/Page	6/8

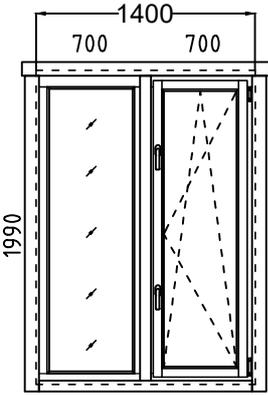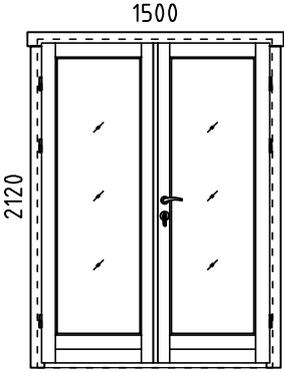Pos	Bestimmung-Specification 4402930		Stck. Pcs.	Profil Profile (mm)	Länge Length (mm)
KL	DICHTSCHEIBE FÜR BRETTER - WASHER FOR BOARD / B		6		
WBM2	WANDBOHLN BEFESTIGUNG METALLE - WALLBEAMS CONNECTING METAL		20	25x25	
PR	REGULIERUNGSSCHRAUBE FÜR PFOSTEN - POST HEIGHT ADJUSTMENT		1		
AST _PRE	FENSTER - WINDOW 	DIN RECHTS/RIGHT HANDED FESTSTEHEND/FIXED	1 1	700x1990 700x1990	
AST _PRE	TÜR - DOOR 	DIN RECHTS/RIGHT HANDED	1	1500x2120	
Model	4402930	Datum/Date	07.11.2024	Seite/Page	7/8

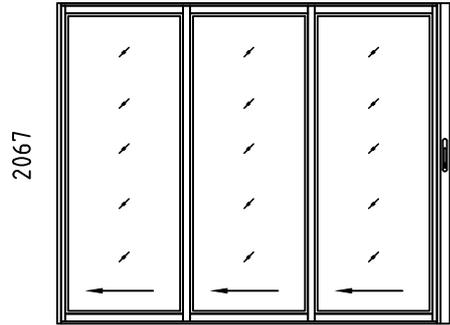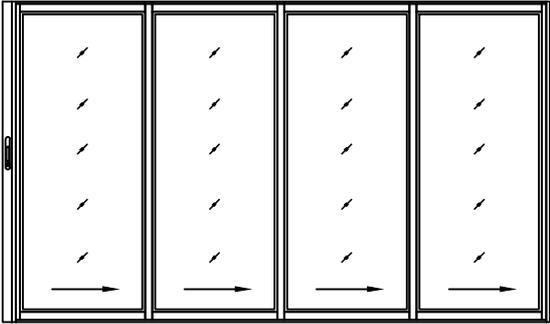Pos	Bestimmung-Specification 4402930	Stck. Pcs.	Profil Profile (mm)	Länge Length (mm)
ALU	TÜR - DOOR DIN LINKS/LEFT HANDED 2500 	1	2500x2067	
ALU	TÜR - DOOR DIN RECHTS/RIGHT HANDED 3500 	1	3500x2067	
✘	BITTE SELBER ANPASSEN (FALLS NÖTIG)! - CUT INTO LENGTH ON SITE (IF NEEDED)!			
Model	4402930	Datum/Date	07.11.2024	Seite/Page 8/8