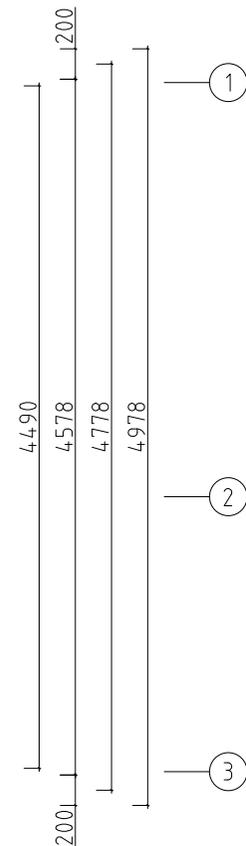
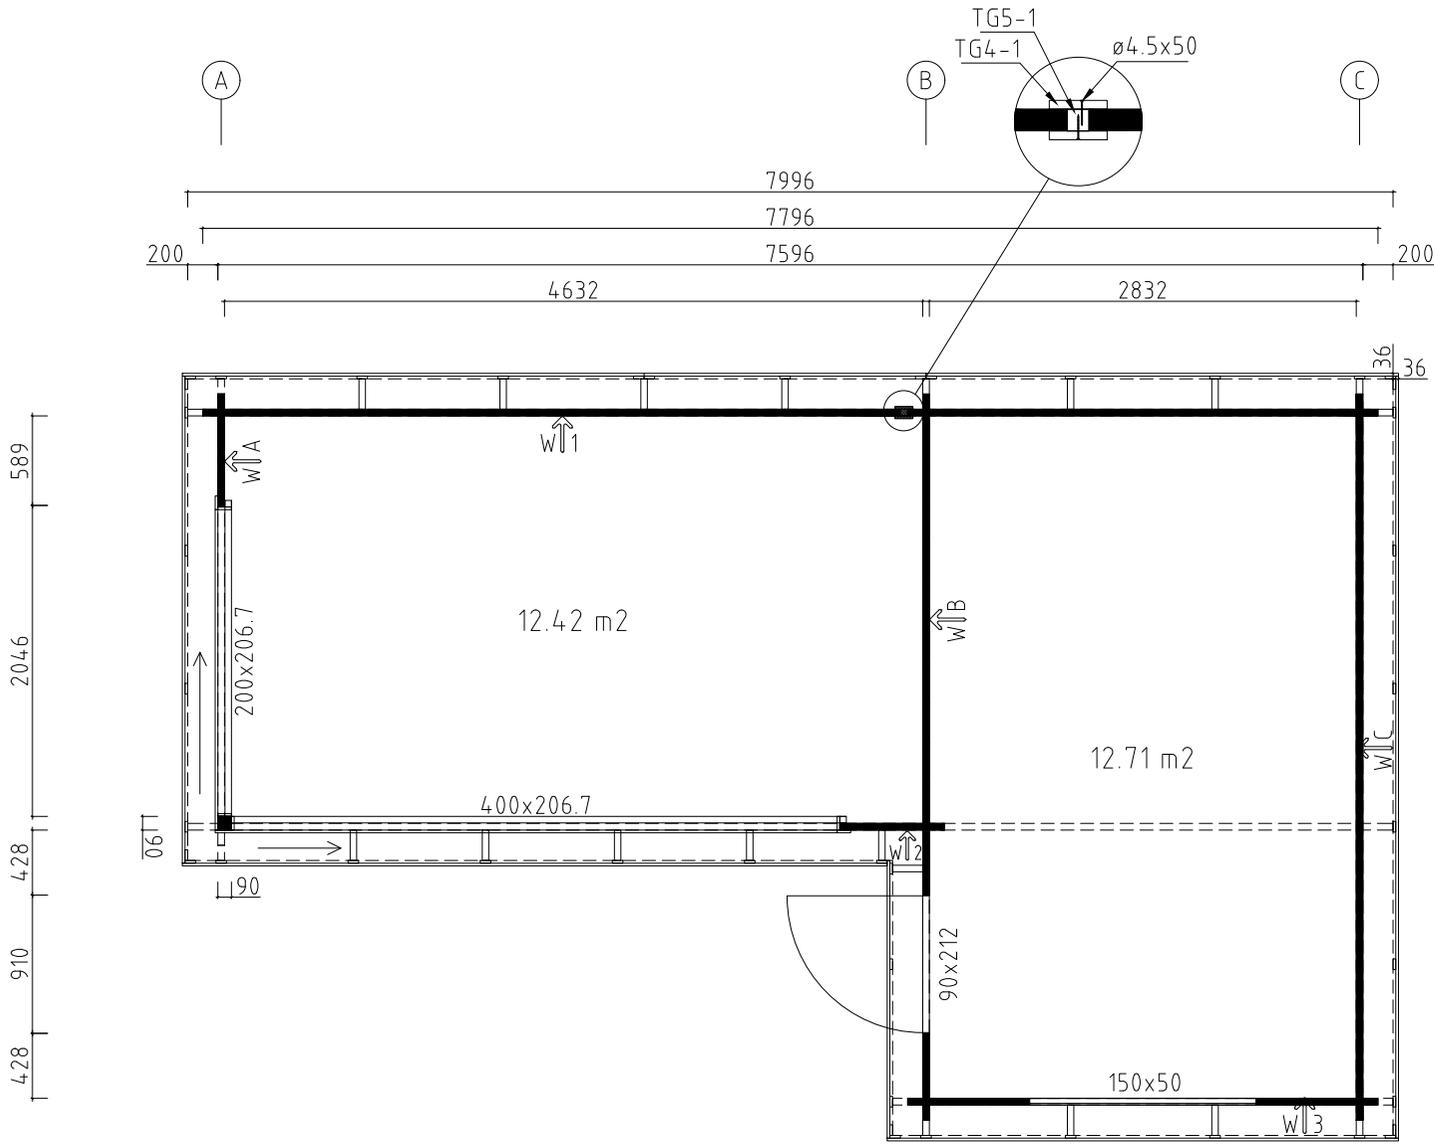
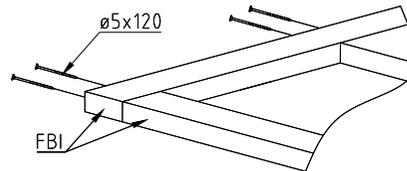
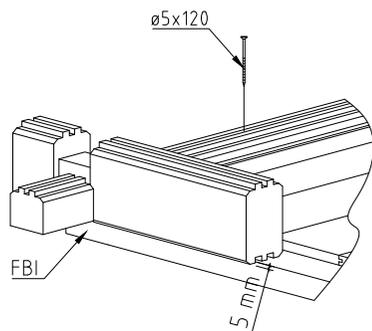
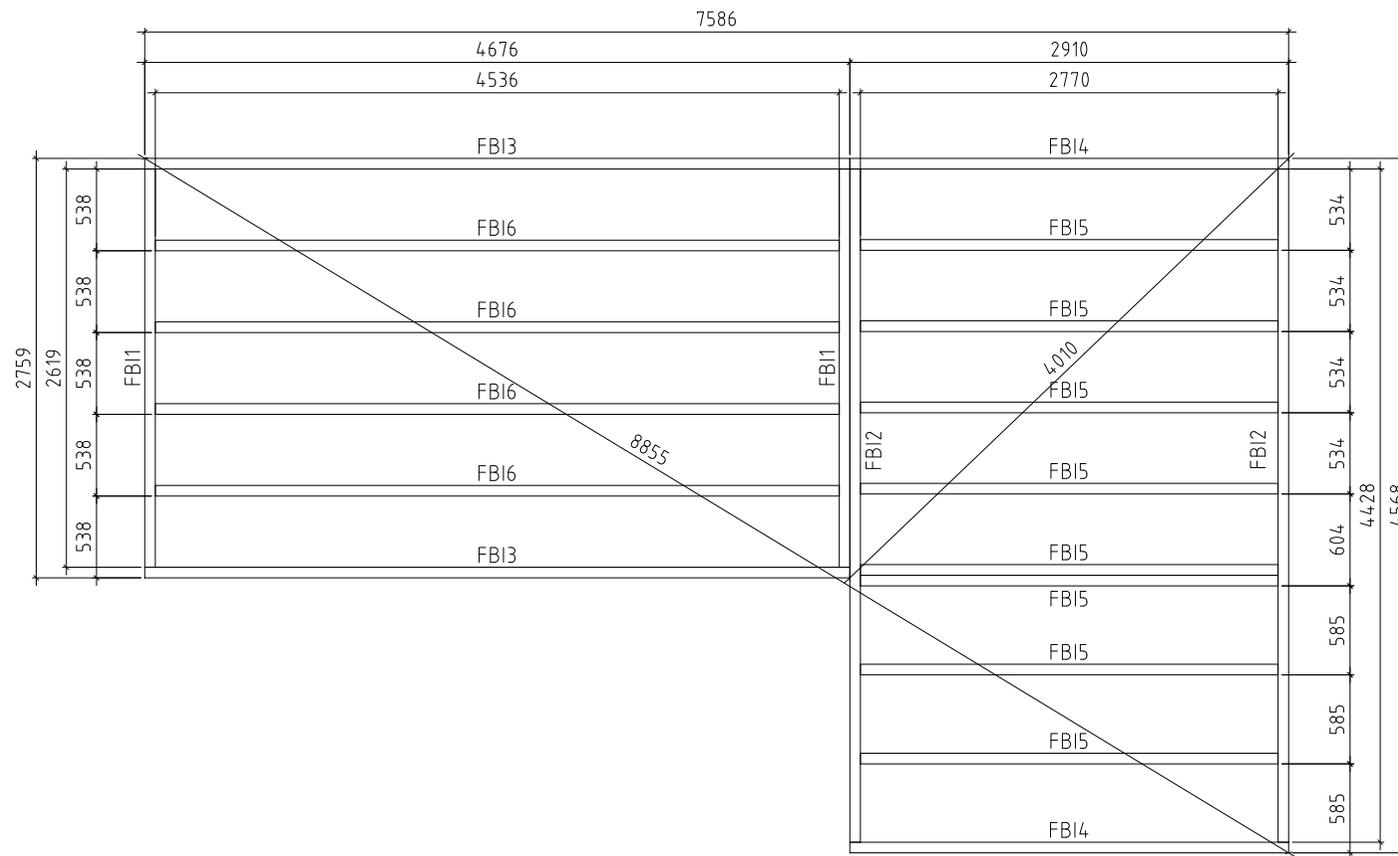


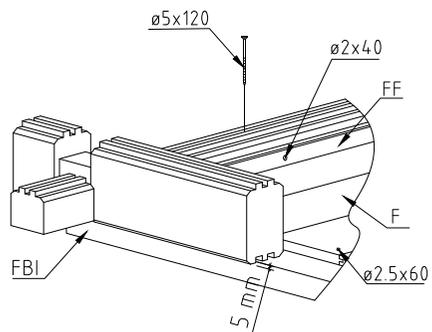
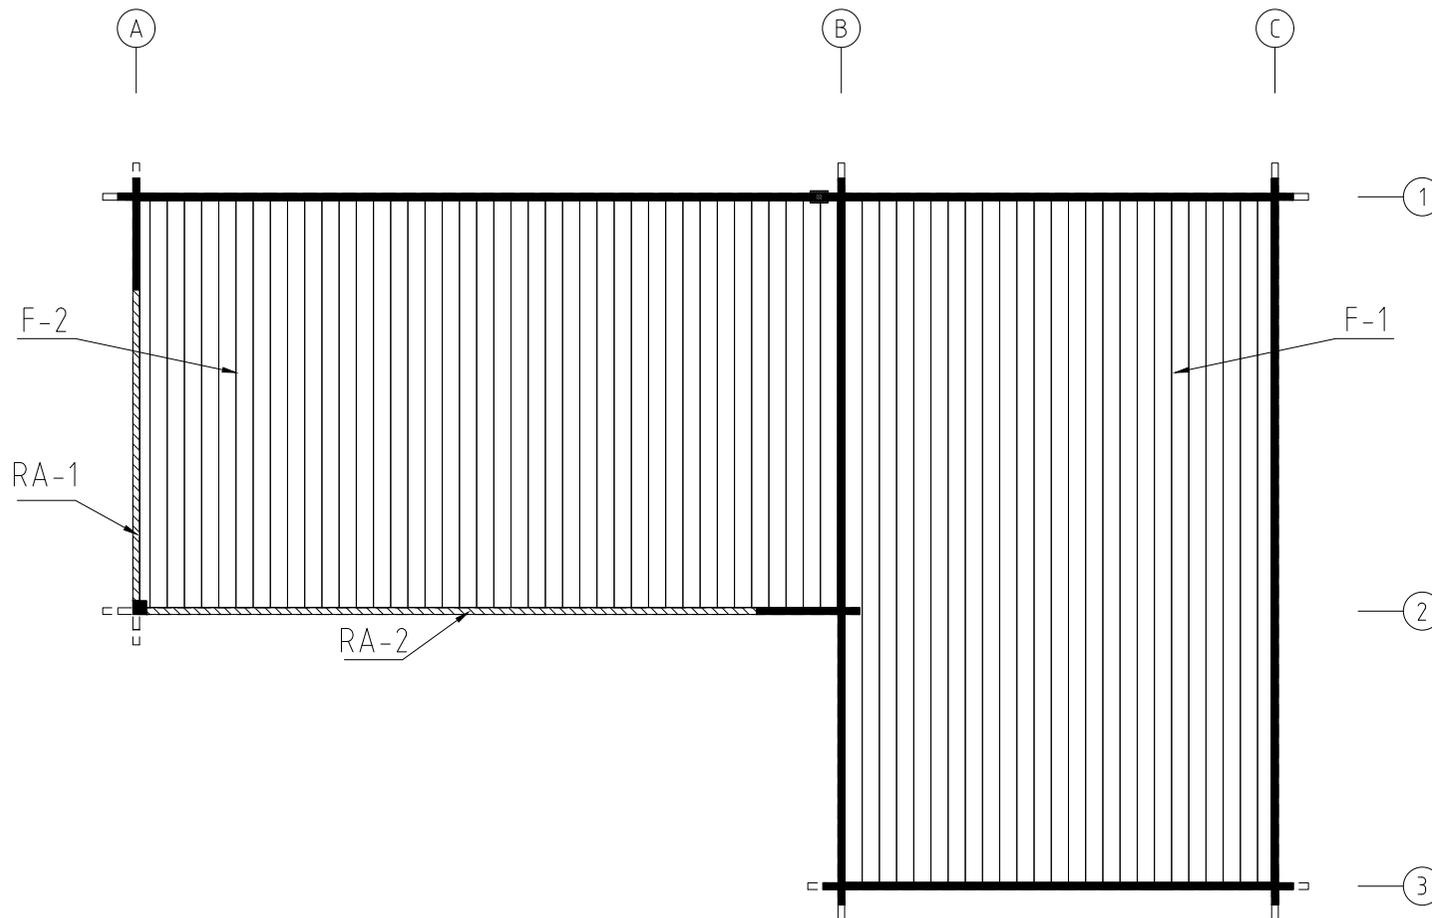
Name	4401730	Seite/Page	1
Zeichnung/Drawing	3 D	Maßstab/Scale	
Profil/Profile	44X135	Datum/Date	20.08.2021
Zeichner/Drafter	SRM	File	4401730.dwg



Model	4401730	Seite/Page	2
Zeichnung/Drawing	GRUNDPLAN - GROUNDPLAN	Maßstab/Scale	1:50
Profil/Profile	44x135	Datum/Date	20.08.2021
Zeichner/Drafter	SRM	File	4401730.dwg

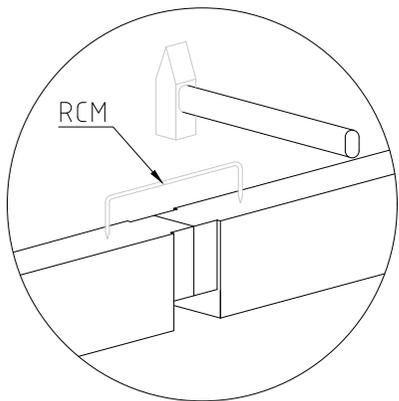
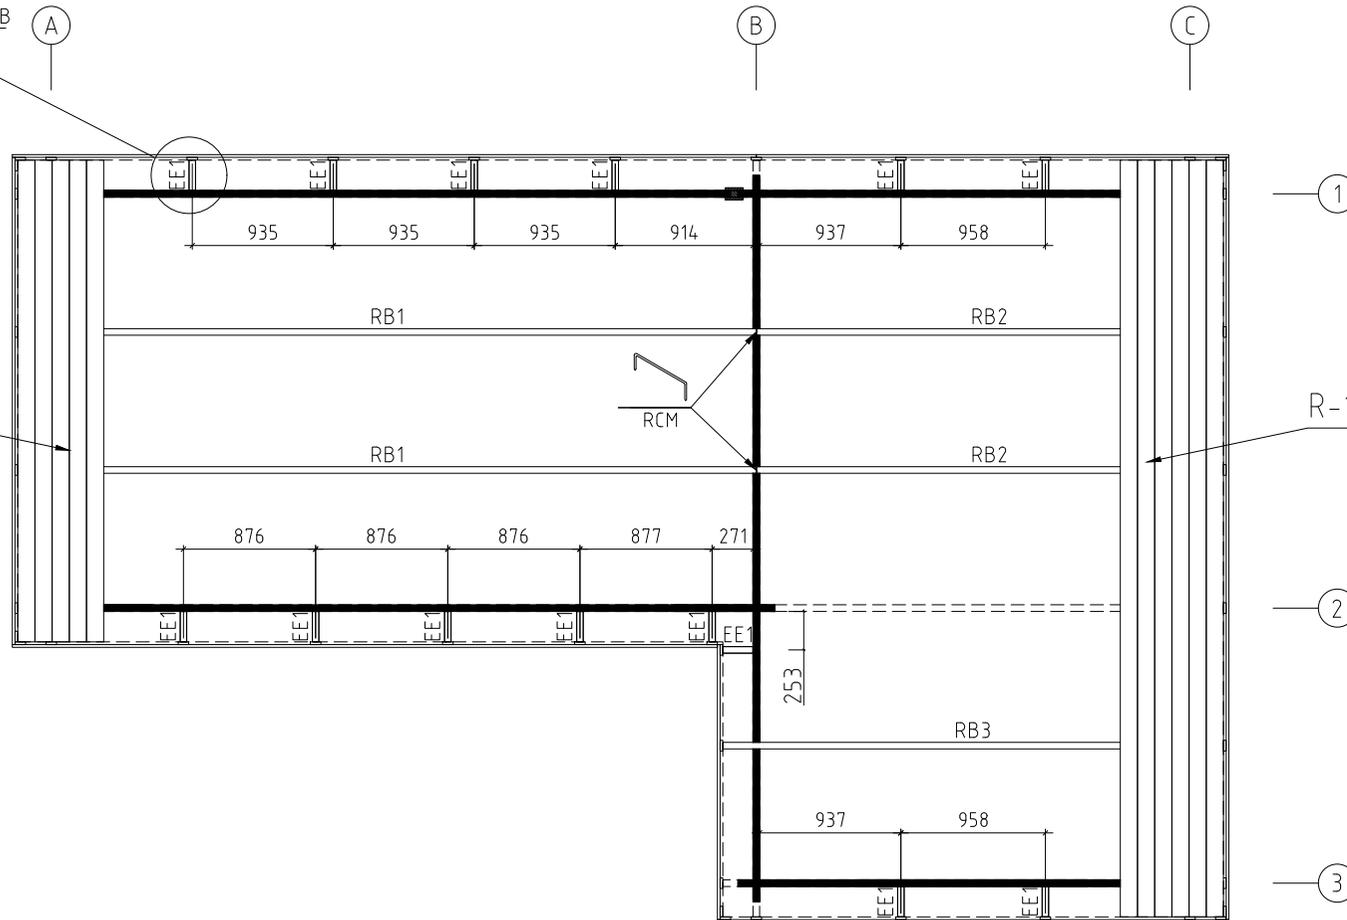
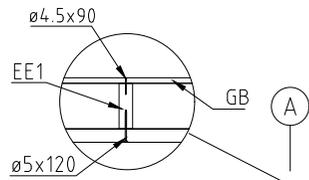


Model	4401730	Seite/Page	3
Zeichnung/Drawing	FUNDAMENTHOLZ (IMM) - FOUNDATION BEAM (IMM)	Maßstab/Scale	1:50
Profil/Profile	70x45	Datum/Date	20.08.2021
Zeichner/Drafter	SRM	File	4401730.dwg

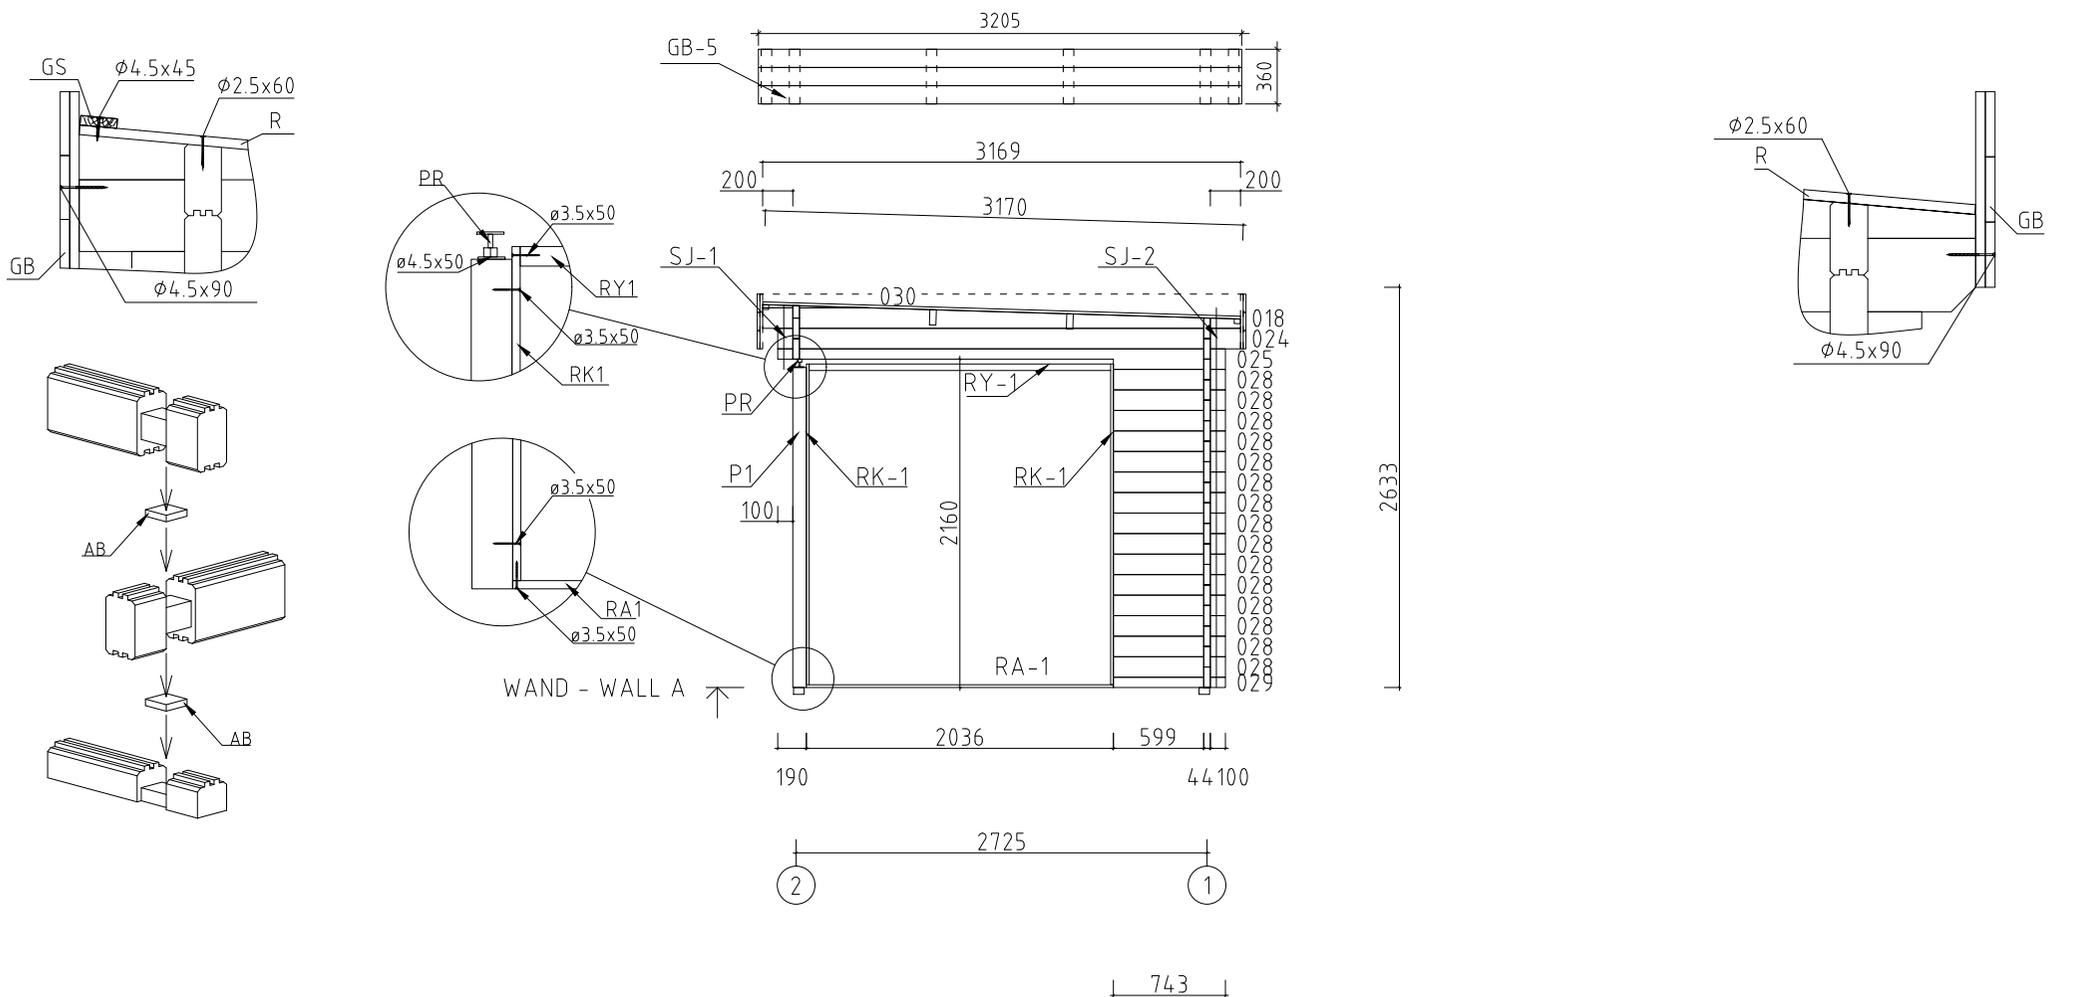


ALU op.1 Fussbodenbretter verlegen vor Montage von ALU- Türen
Lay floor boards before installing doors

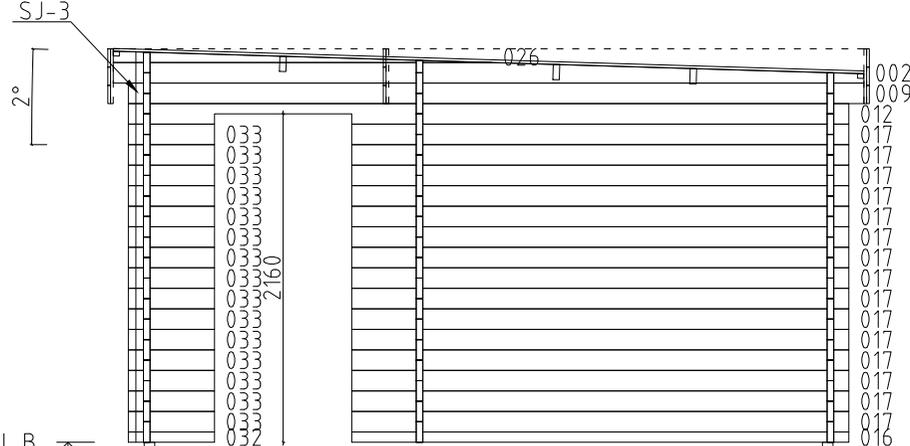
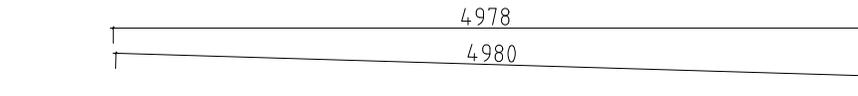
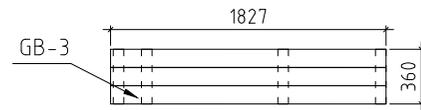
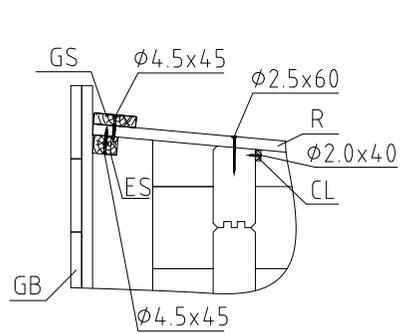
Model	4401730	Seite/Page	4
Zeichnung/Drawing	FUSSBODENBRETT-FLOOR BOARDS	Maßstab/Scale	1:50
Profil/Profile	114x18 või 88x18	Datum/Date	20.08.2021
Zeichner/Drafter	SRM	File	4401730.dwg



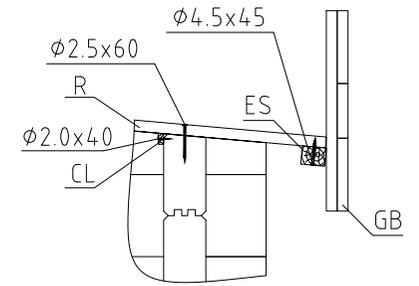
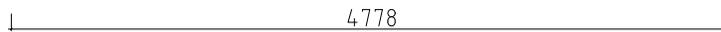
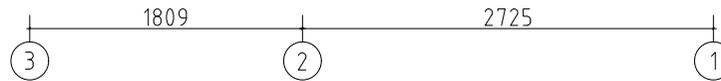
Model	4401730	Seite/Page	5
Zeichnung/Drawing	DACHBRETTER - ROOF BOARDS	Maßstab/Scale	1:50
Profil/Profile	88X18 oder- or 114X18 / 43X140	Datum/Date	20.08.2021
Zeichner/Drafter	SRM	File	4401730.dwg



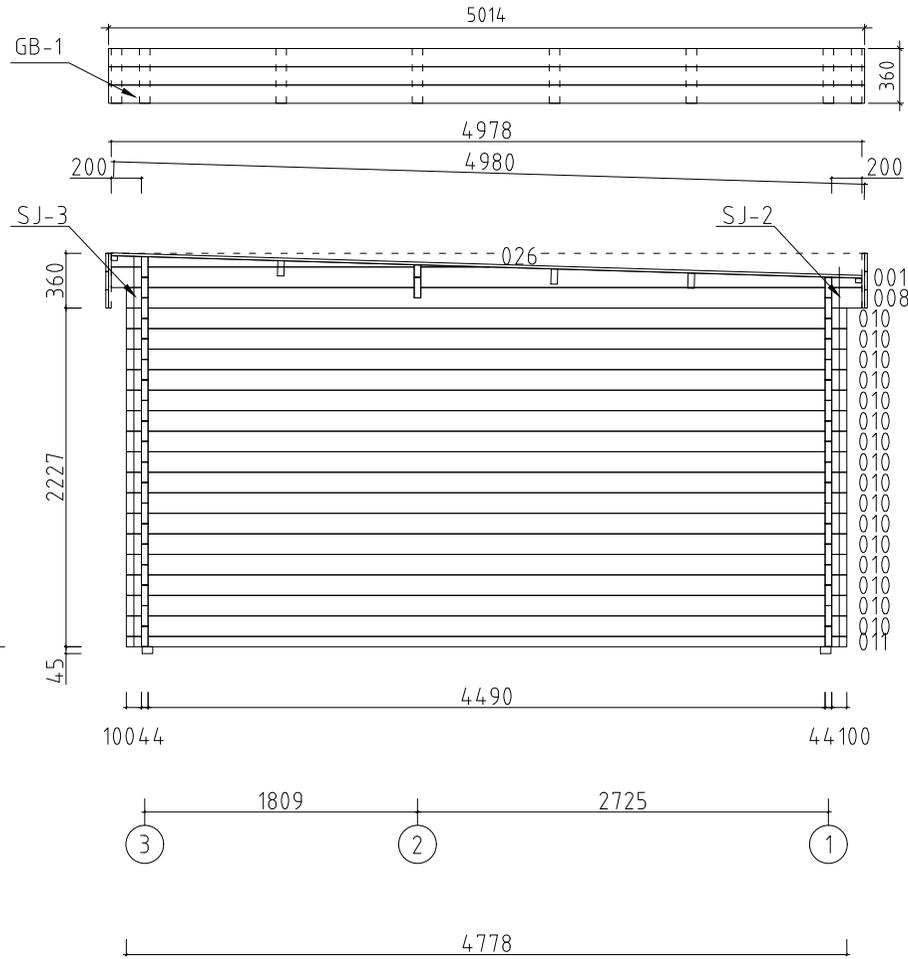
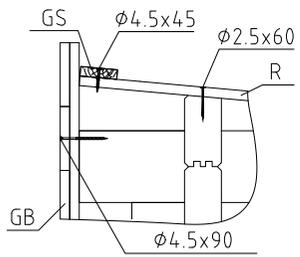
Model	4401730	Seite/Page	6
Zeichnung/Drawing	WAND - WALL A	Maßstab/Scale	1:50
Profil/Profile	44x135	Datum/Date	20.08.2021
Zeichner/Drafter	SRM	File	4401730.dwg



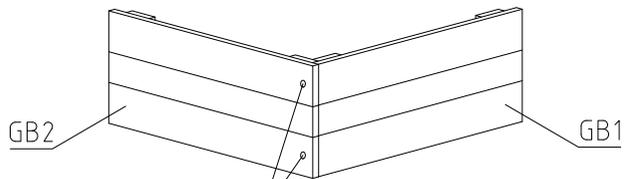
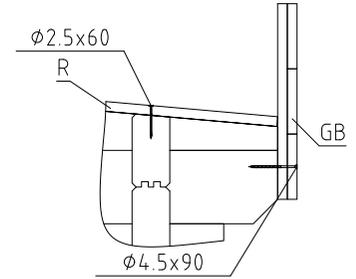
WAND - WALL B



Model	4401730	Seite/Page	7
Zeichnung/Drawing	WAND - WALL B	Maßstab/Scale	1:50
Profil/Profile	44x135	Datum/Date	20.08.2021
Zeichner/Drafter	SRM	File	4401730.dwg

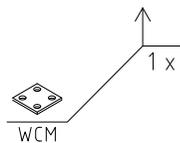
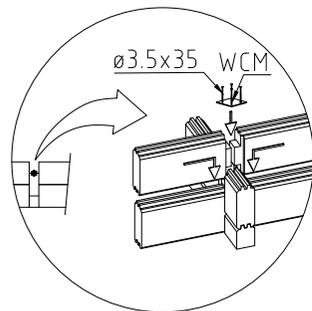
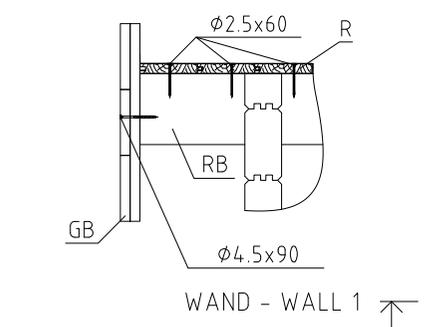
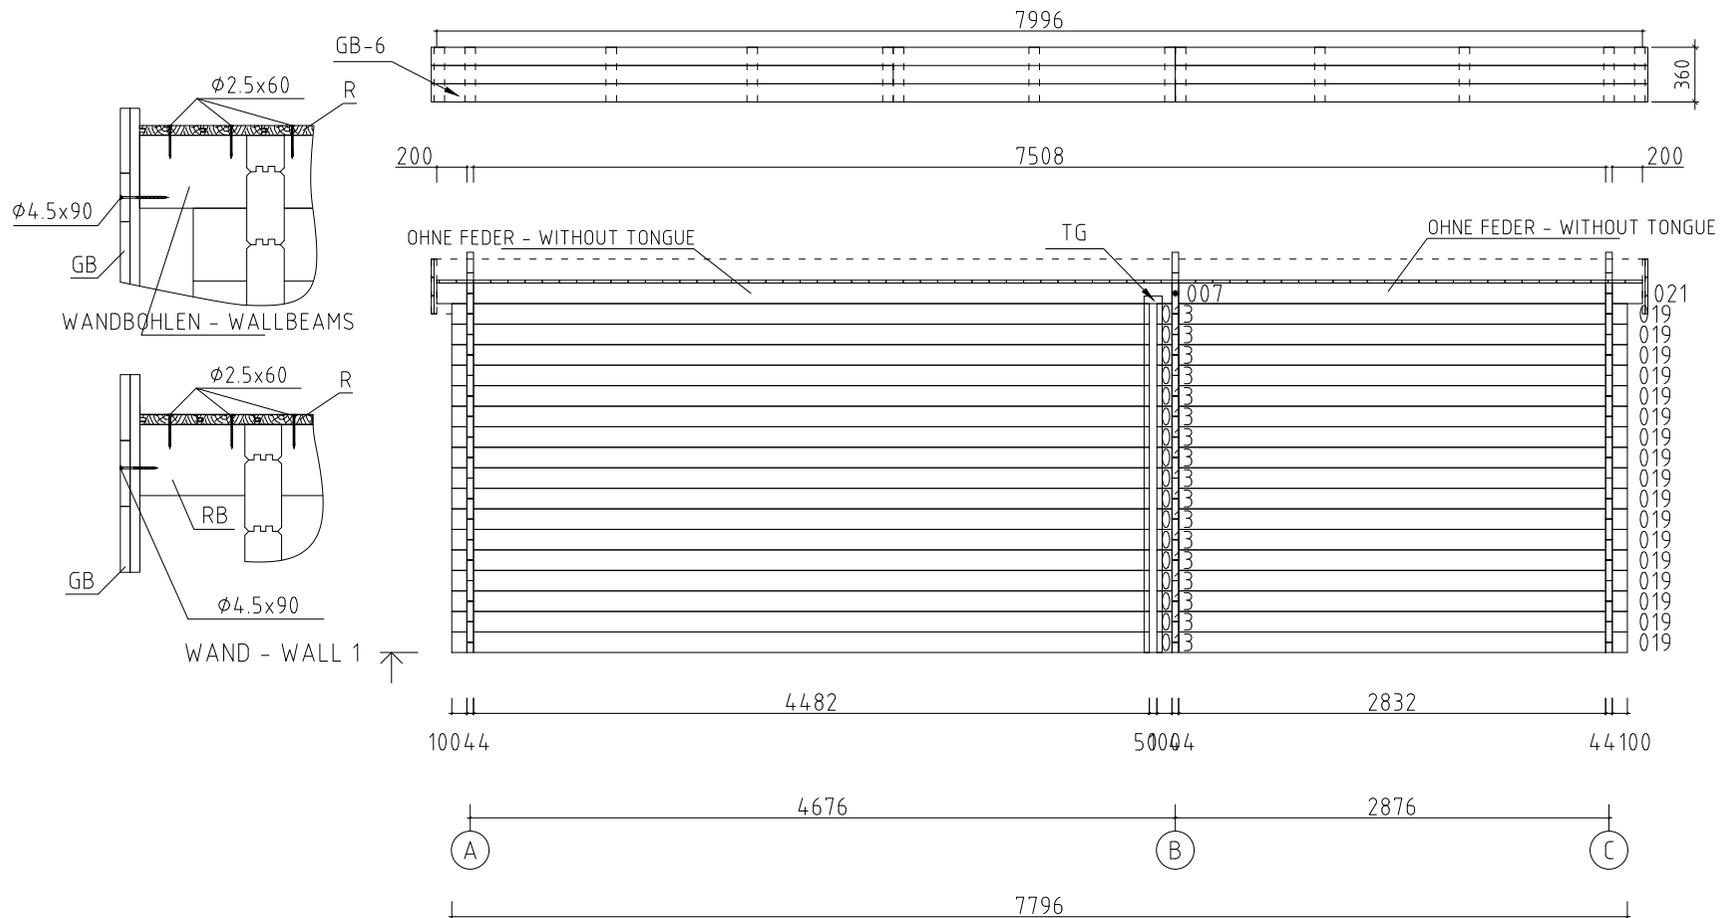


WAND - WALL C

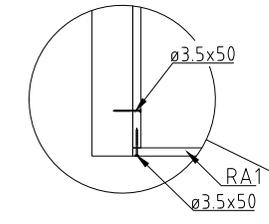
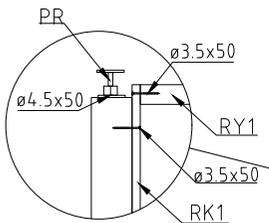
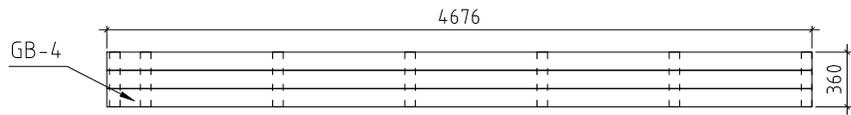


SCREW Ø4.5x50
SCHRAUBEN Ø4.5x50

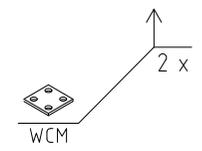
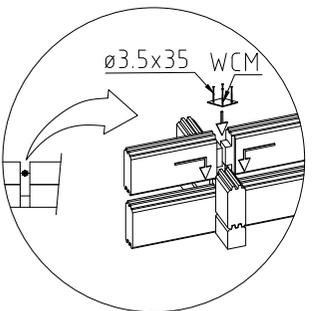
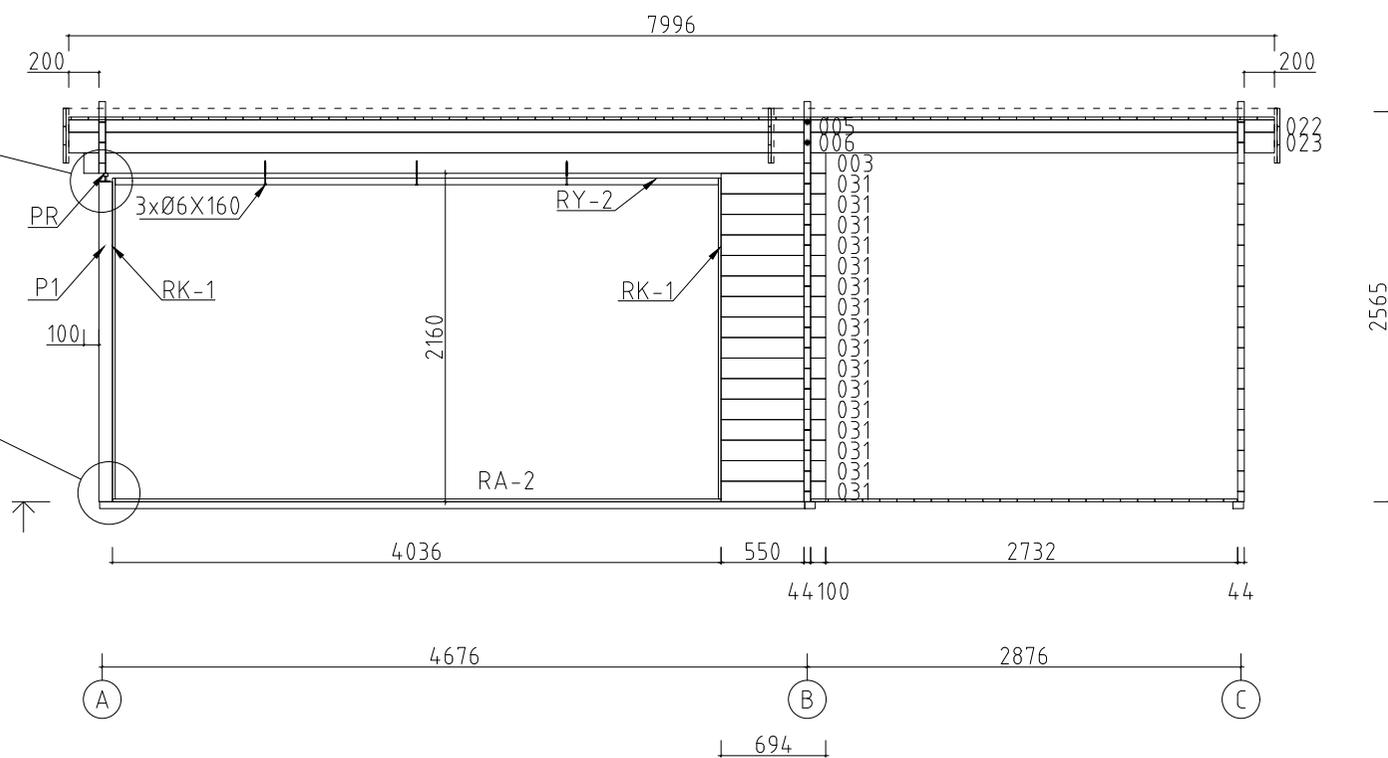
Model	4401730	Seite/Page	8
Zeichnung/Drawing	WAND - WALL C	Maßstab/Scale	1:50
Profil/Profile	44x135	Datum/Date	20.08.2021
Zeichner/Drafter	SRM	File	4401730.dwg



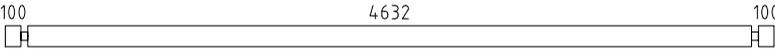
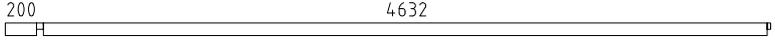
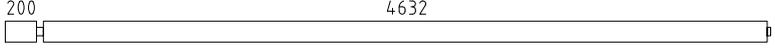
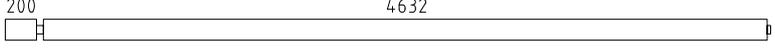
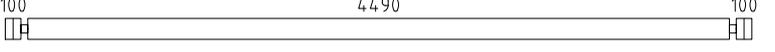
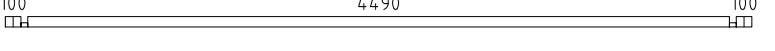
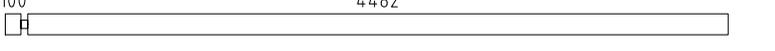
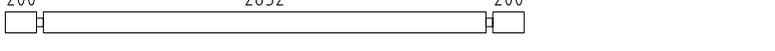
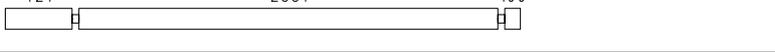
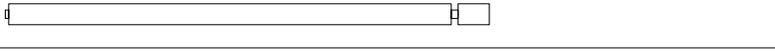
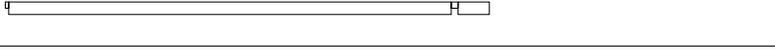
Model	4401730	Seite/Page	9
Zeichnung/Drawing	WAND - WALL 1	Maßstab/Scale	1:50
Profil/Profile	44x135	Datum/Date	20.08.2021
Zeichner/Drafter	SRM	File	4401730.dwg

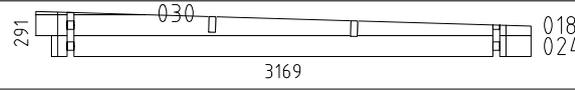
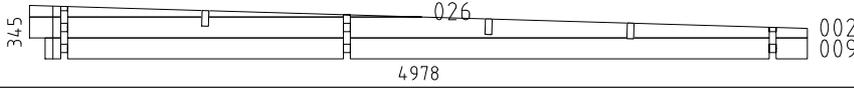
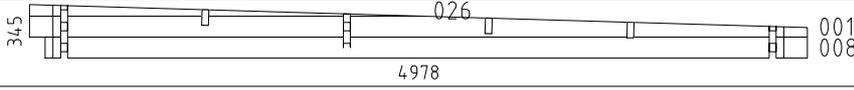
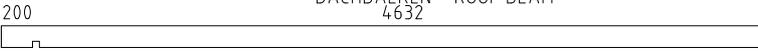
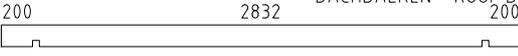
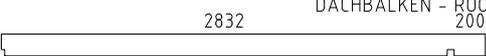
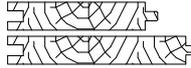


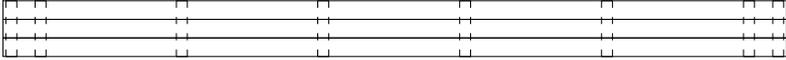
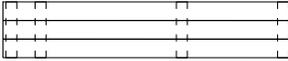
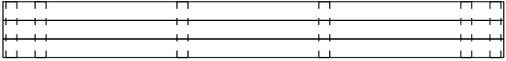
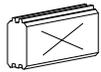
WAND - WALL 2

 
 
 
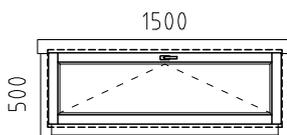
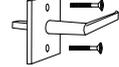


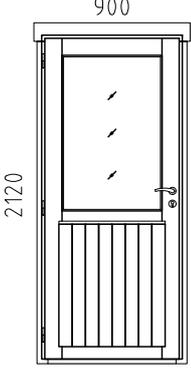
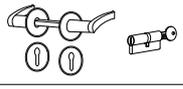
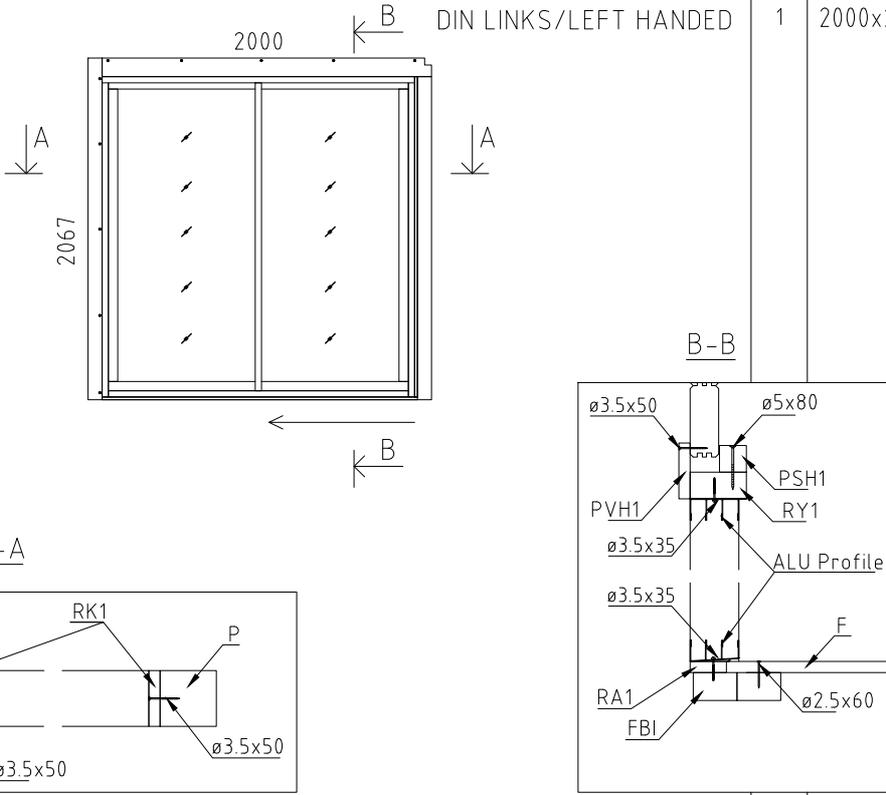
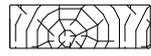
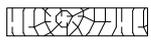
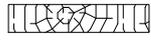
Model	4401730	Seite/Page	10
Zeichnung/Drawing	WAND - WALL 2	Maßstab/Scale	1:50
Profil/Profile	44x135	Datum/Date	20.08.2021
Zeichner/Drafter	SRM	File	4401730.dwg

Pos	Bestimmung-Specification 4401730	Stck Pcs.	Profil Profile (mm)	Länge Length (mm)	
003	100 4632 100 	1	44x135	4920	
004	100 ERZATZBOHLE-SPARE BEAM 	1	44x135	4920	
005	200 4632 	1	44x81	4898	
006	200 4632 	1	44x135	4898	
007	200 4632 	1	44x135	4898	
010	100 4490 100 	16	44x135	4778	
011	100 4490 100 	1	44x68	4778	
012	100 1765 2681 100 	1	44x135	4778	
013	100 4482 	17	44x135	4626	
014	200 2832 200 	1	44x135	3320	
015	200 2832 200 	1	44x135	3320	
016	427 2681 100 	1	44x68	3296	
017	427 2681 100 	15	44x135	3296	
019	100 2832 100 	17	44x135	3120	
020	100 2832 100 	13	44x135	3120	
021	2832 200 	1	44x135	3098	
022	2832 200 	1	44x81	3098	
023	2832 200 	1	44x135	3098	
025	100 2681 100 	1	44x135	2969	
027	661 100 	8	44x135	805	
028	599 100 	15	44x135	743	
029	599 100 	1	44x68	743	
031	550 100 	16	44x135	694	
Model	4401730	Datum/Date	20.08.2021	Seite/Page	1/8

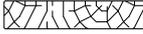
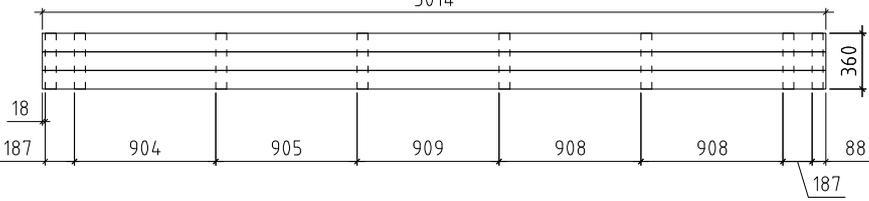
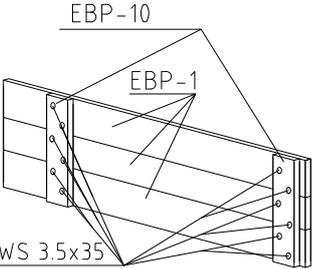
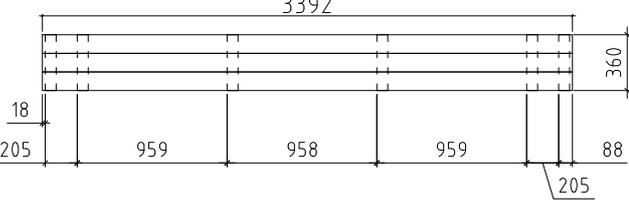
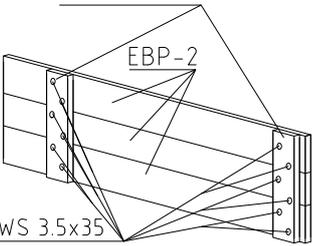
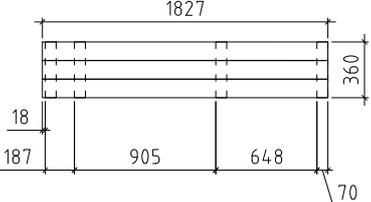
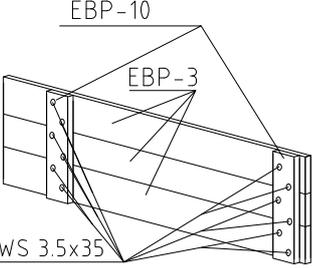
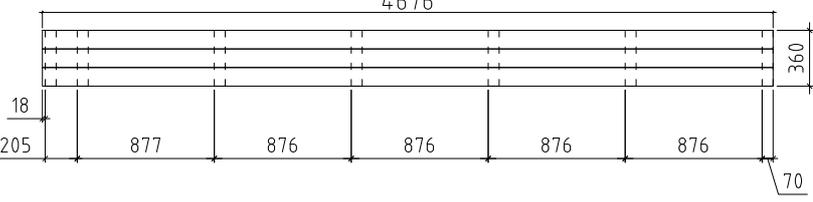
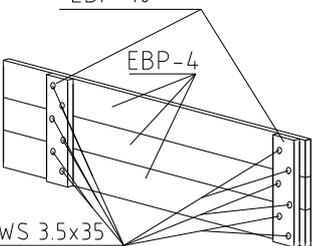
Pos	Bestimmung-Specification 4401730		Stck Pcs.	Profil Profile (mm)	Länge Length (mm)	
032			1	44x68	572	
033			15	44x135	572	
WA-1			1			
WB-1			1			
WC-1			1			
FBI3	FUNDAMENTHOLZ (IMM) - FOUNDATION BEAM (IMM) 		2	70x45	4676	
FBI6	FUNDAMENTHOLZ (IMM) - FOUNDATION BEAM (IMM) 		4	70x45	4536	
FBI2	FUNDAMENTHOLZ (IMM) - FOUNDATION BEAM (IMM) 		2	70x45	4428	
FBI4	FUNDAMENTHOLZ (IMM) - FOUNDATION BEAM (IMM) 		2	70x45	2910	
FBI5	FUNDAMENTHOLZ (IMM) - FOUNDATION BEAM (IMM) 		8	70x45	2770	
FBI1	FUNDAMENTHOLZ (IMM) - FOUNDATION BEAM (IMM) 		2	70x45	2619	
EE1	TRAUFELEMENTESTÜTZEN - EAVES ELEMENT SUPPORT 		14	43x140	200	
P1	PFOSTEN - POST 		1	90x90	2095	
TG5-1	ZWISCHENLATTE - INTERMEDIATE LATH 		1	44x50	2228	
TG4-1	DECKENLEISTEN - COVERING BOARD 		2	120x18	2345	
RB1	DACHBALKEN - ROOF BEAM 		2	43x140	4898	
RB3	DACHBALKEN - ROOF BEAM 		1	43x140	3320	
RB2	DACHBALKEN - ROOF BEAM 		2	43x140	3098	
F-1	FUSSBODENBRETTER-FLOOR BOARDS	88mm or-oder 114mm		33+1 25+1	88x18 114x18	4485
F-2	FUSSBODENBRETTER-FLOOR BOARDS	88mm or-oder 114mm		53 41	88x18 114x18	2675
R-1	DACHBRETTER - ROOF BOARDS	88mm or-oder 114mm		38+1 30+1	88x18 114x18	4980
R-2	DACHBRETTER - ROOF BOARDS	88mm or-oder 114mm		54 41	88x18 114x18	3170
CL-1	ABDECKLEISTEN - COVER STRIPS				18x35	29.0 lfm/rm
Model	4401730		Datum/Date	20.08.2021	Seite/Page	2/8

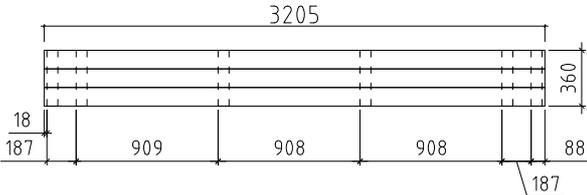
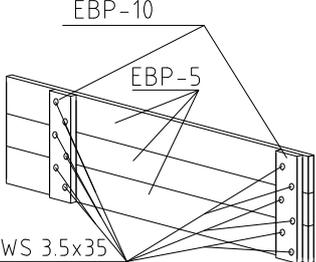
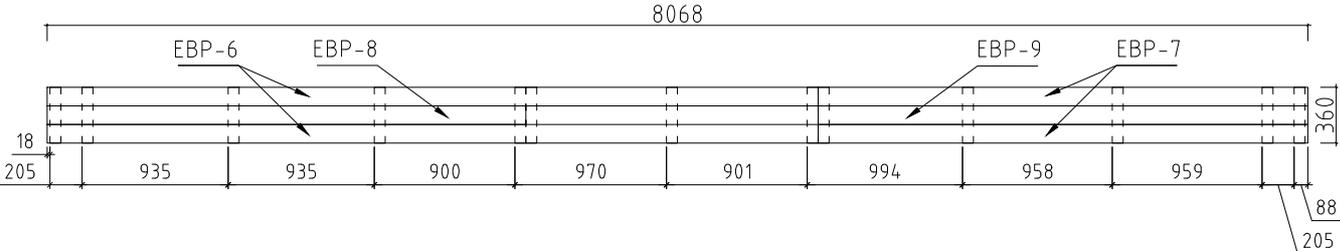
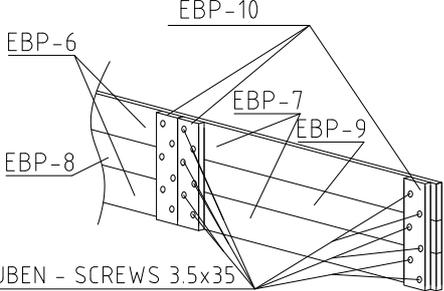
Pos	Bestimmung-Specification 4401730	Stck Pcs.	Profil Profile (mm)	Länge Length (mm)	
FF-1	FUSSBODENLEISTEN FLOOR STRIPS  		18x35	31.0 lfm/rm	
ES-1	TRAUFELEISTE - EAVES STRIPS  		30x40	12.0 lfm/rm	
GB-1	TRAUFELEMENTE- EAVES ELEMENT ASSEMBLY REQUIRED-MONTAGE ERFORDERLICH 	1	36x360	5014	
GB-2	TRAUFELEMENTE- EAVES ELEMENT ASSEMBLY REQUIRED-MONTAGE ERFORDERLICH 	1	36x360	3392	
GB-3	TRAUFELEMENTE- EAVES ELEMENT ASSEMBLY REQUIRED-MONTAGE ERFORDERLICH 	1	36x360	1827	
GB-4	TRAUFELEMENTE- EAVES ELEMENT ASSEMBLY REQUIRED-MONTAGE ERFORDERLICH 	1	36x360	4676	
GB-5	TRAUFELEMENTE- EAVES ELEMENT ASSEMBLY REQUIRED-MONTAGE ERFORDERLICH 	1	36x360	3205	
GB-6	TRAUFELEMENTE- EAVES ELEMENT ASSEMBLY REQUIRED-MONTAGE ERFORDERLICH 	1	36x360	8068	
HB	SCHLAGHOLZ - HAMMER BLOCK 44 MM 	2			
AB	ERHEBEN - UPLIFT 	2	30X30X15		
PR	REGULIERUNGSSCHRAUBE FÜR PFOSTEN - POST HEIGHT ADJUSTMENT 	1			
RCM	DACHBALKEN BEFESTIGUNGSMETALLE - ROOFBEAMS CONNECTING METAL M6 200MM 	2			
SJ-1	GEWINDESTANGE M10 - TREADED ROD M10 	1		380	
SJ-2	GEWINDESTANGE M10 - TREADED ROD M10 	2		2460	
SJ-3	GEWINDESTANGE M10 - TREADED ROD M10 	2		2600	
WCM	WANDBOHLN BEFESTIGUNG METALLE - WALLBEAMS CONNECTING METAL 	3	25X25		
HS	SCHRAUBEN FÜR WANDBOHLN BEFESTIGUNG METALLESCREW - SCREWS FOR WALLBEAMS CONNECTING METAL WBM 	12	Ø3.5X35		
Model	4401730	Datum/Date	20.08.2021	Seite/Page	3/8

Pos	Bestimmung-Specification 4401730		Stck Pcs.	Profil Profile (mm)	Länge Length (mm)
HS	SCHRAUBEN FÜR MONTAGEBRETTER - SCREWS FOR MOUNTIG BOARD EBP		264	Ø3.5X35	
HS	SCHRAUBEN FÜR RAHMEN VERTIKAL - SCREWS FOR FRAME STILES RK		20	Ø3.5X50	
HS	SCHRAUBEN FÜR ZARGE - SCREWS FOR SLATS PVV,PVH		22	Ø3.5X50	
HS	SCHRAUBEN FÜR TRAUFELEISTE - SCREWS FOR EAVES STRIPS ES		44	Ø4.5X45	
HS	SCHRAUBEN FÜR TRAUFELEMENTE - SCREWS FOR EAVES ELEMENT GB		12	Ø4.5X50	
HS	SCHRAUBEN FÜR DECKENLEISTEN - SCREWS FOR COVERING BOARD TG		10	Ø4.5X50	
HS	SCHRAUBEN FÜR REGULIERUNGSSCHRAUBE FÜR PFOSTEN - SCREWS FOR POST... PR		8	Ø4.5X50	
HS	SCHRAUBEN FÜR TRAUFELEMENTE - SCREWS FOR EAVES ELEMENT GB		64	Ø4.5X90	
HS	SCHRAUBEN FÜR 1. BOHLENREIHE - SCREWS FOR 1. WALL BEAM		15	Ø5.0X120	
HS	SCHRAUBEN FÜR FUNDAMENTHOLZ (IMM) - SCREWS FOR FOUNDATION BEAM (IMM) FB		80	Ø5.0X120	
HS	SCHRAUBEN FÜR BLENDENSTÜTZEN - SCREWS FOR PARAPET SUPPORT EE		28	Ø5.0X120	
HS	SCHRAUBEN FÜR ZARGE HORIZONTAL - SCREWS FOR HORIZONTAL SLATS PSH		12	Ø5.0X80	
HS	SCHRAUBEN FÜR DACHBALKEN - SCREWS FOR ROOF BEAM RB		10	Ø6X160	
HS	SCHRAUBEN FÜR ALU TÜR - SCREWS FOR ALU DOOR		48	Ø3.5X35	
NF	NÄGEL FÜR DACHBRETTER - NAILS FOR ROOF BOARDS R		688	Ø2.5X60	
NF	NÄGEL FÜR FUSSBODENBRETTER - NAILS FOR FLOOR BOARDS F		942	Ø2.5X60	
NF	NÄGEL FÜR ABDECKLEISTEN - NAILS FOR SCOVER TRIPS CL1		60	Ø2X40	
NF	NÄGEL FÜR FUSSBODENLEISTE - NAILS FOR FLOOR STRIPS FF1		60	Ø2X40	
	FENSTER - WINDOW, AST PRE		1	1500x500	
AMV	FENSTERGRIFF - WINDOW HANDLE FITTINGS		1		
Model	4401730	Datum/Date	20.08.2021	Seite/Page	4 / 8

Pos	Bestimmung-Specification 4401730	Stck Pcs.	Profil Profile (mm)	Länge Length (mm)	
	TÜR - DOOR, AST PRE 	1	900x2120		
UMV	TÜRGRIFF UND TÜRCYLINDER SET (AST PRE) - SET OF DOOR HANDLE AND CORE (AST PRE)		1		
	TÜR - DOOR, ALU 	1	2000x2067		
RA1	EXTRA FUNDAMENTHOLZ (IMM) - EXTRA FLOOR JOIST (IMM)		1	18x43	2036
RY1	RAHMEN OBEN- TOP RAIL		1	43x90	2000
RK1	RAHMEN VERTIKAL - FRAME STILES		2	18x90	2110
PVH1	ZARGE HORIZONTAL - HORIZONTAL SLATS		1	120x18	2108
PVV1	ZARGE VERTIKAL - VERTICAL SLATS		1	90x18	2205
PSH1	ZARGE HORIZONTAL - HORIZONTAL SLATS		1	43x43	2100
PSV1	ZARGE VERTIKAL - VERTICAL SLATS		1	43x43	2110
Model	4401730	Datum/Date	20.08.2021	Seite/Page	5/8

Pos	Bestimmung-Specification 4401730	Stck Pcs.	Profil Profile (mm)	Länge Length (mm)	
	TÜR - DOOR, ALU DIN RECHTS/RIGHT HANDED 	1	2000x2067		
RA2	EXTRA FUNDAMENTHOLZ (IMM) - EXTRA FLOOR JOIST (IMM)		1	18x43	4036
RY2	RAHMEN OBEN- TOP RAIL		1	43x90	4000
RK1	RAHMEN VERTIKAL - FRAME STILES		2	18x90	2110
PVH2	ZARGE HORIZONTAL - HORIZONTAL SLATS		1	120x18	4126
PVV1	ZARGE VERTIKAL - VERTICAL SLATS		1	90x18	2205
PSH2	ZARGE HORIZONTAL - HORIZONTAL SLATS		1	43x43	4100
PSV1	ZARGE VERTIKAL - VERTICAL SLATS		1	43x43	2110
	BITTE SELBER ANPASSEN (FALLS NÖTIG)! - CUT INTO LENGTH ON SITE (IF NEEDED)!				
Model	4401730	Datum/Date	20.08.2021	Seite/Page	6/8

Pos	MONTAGEANLEITUNGEN - ASSEMBLY INSTRUCTIONS		Stck Pcs.	Profil Profile (mm)	Länge Length (mm)
EBP-1	TRAUFELEMENTEBRETTER - EAVES ELEMENTBOARDS		3	18x120	5014
EBP-2	TRAUFELEMENTEBRETTER - EAVES ELEMENTBOARDS		3	18x120	3392
EBP-3	TRAUFELEMENTEBRETTER - EAVES ELEMENTBOARDS		3	18x120	1827
EBP-4	TRAUFELEMENTEBRETTER - EAVES ELEMENTBOARDS		3	18x120	4676
EBP-10	MONTAGEBRETTER - MOUNTING BOARD		25	70x18	360
GB-1	TRAUFELEMENTE - EAVES ELEMENT	ASSEMBLY REQUIRED-MONTAGE ERFORDERLICH	1	36x360	5014
				<p>SCHRAUBEN - SCREWS 3.5x35</p>	
GB-2	TRAUFELEMENTE - EAVES ELEMENT	ASSEMBLY REQUIRED-MONTAGE ERFORDERLICH	1	36x360	3392
				<p>SCHRAUBEN - SCREWS 3.5x35</p>	
GB-3	TRAUFELEMENTE - EAVES ELEMENT	ASSEMBLY REQUIRED-MONTAGE ERFORDERLICH	1	36x360	1827
				<p>SCHRAUBEN - SCREWS 3.5x35</p>	
GB-4	TRAUFELEMENTE - EAVES ELEMENT	ASSEMBLY REQUIRED-MONTAGE ERFORDERLICH	1	36x360	4676
				<p>SCHRAUBEN - SCREWS 3.5x35</p>	
Model	4401730		Datum/Date	20.08.2021	Seite/Page 7/8

Pos	MONTAGEANLEITUNGEN - ASSEMBLY INSTRUCTIONS		Stck Pcs.	Profil Profile (mm)	Länge Length (mm)
EBP-5	TRAUFELEMENTEBRETTER - EAVES ELEMENTBOARDS		3	18x120	3205
EBP-6	TRAUFELEMENTEBRETTER - EAVES ELEMENTBOARDS		2	18x120	4934
EBP-7	TRAUFELEMENTEBRETTER - EAVES ELEMENTBOARDS		2	18x120	3134
EBP-8	TRAUFELEMENTEBRETTER - EAVES ELEMENTBOARDS		1	18x120	3064
EBP-9	TRAUFELEMENTEBRETTER - EAVES ELEMENTBOARDS		1	18x120	5004
EBP-10	MONTAGEBRETTER - MOUNTING BOARD		19	70x18	360
GB-5	TRAUFELEMENTE - EAVES ELEMENT	ASSEMBLY REQUIRED - MONTAGE ERFORDERLICH	1	36x360	3205
  <p>SCHRAUBEN - SCREWS 3.5x35</p>					
GB-6	TRAUFELEMENTE - EAVES ELEMENT	ASSEMBLY REQUIRED - MONTAGE ERFORDERLICH	1	36x360	8068
  <p>SCHRAUBEN - SCREWS 3.5x35</p>					
Model	4401730	Datum/Date	20.08.2021	Seite/Page	8/8