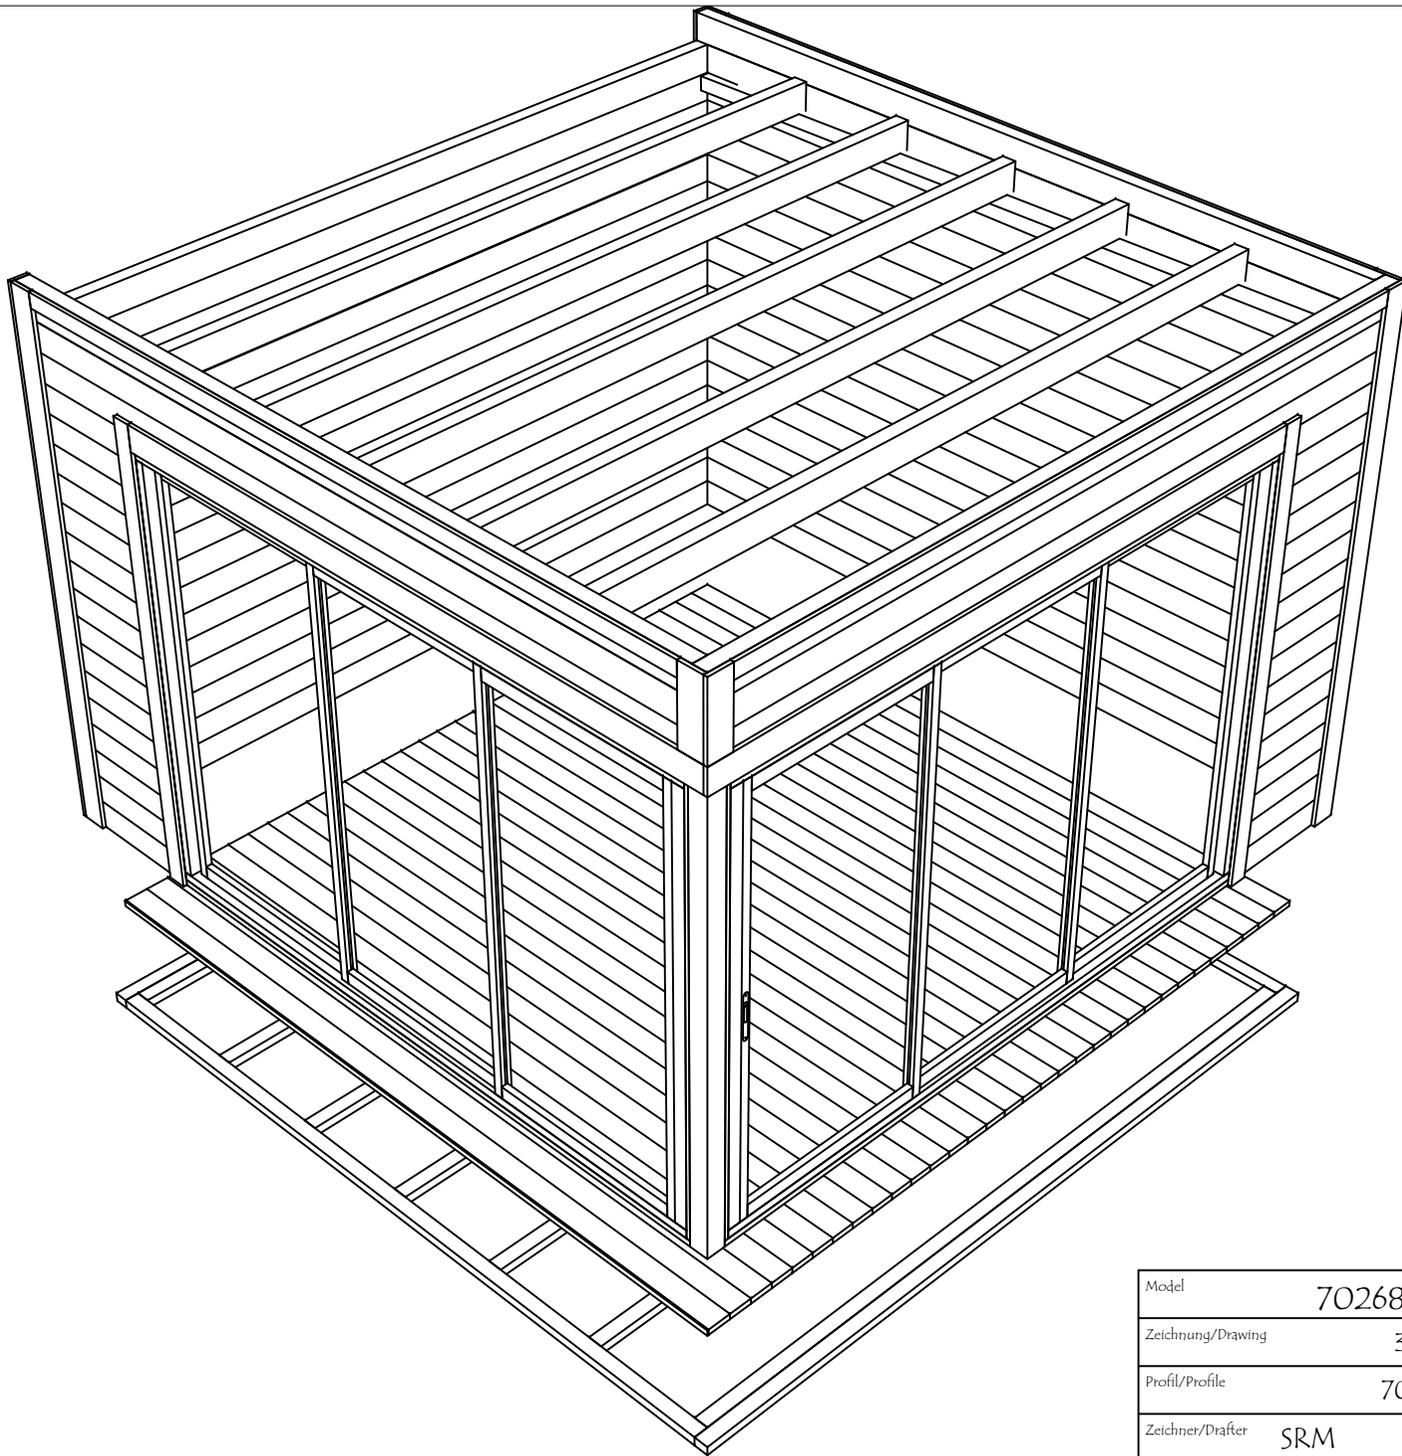
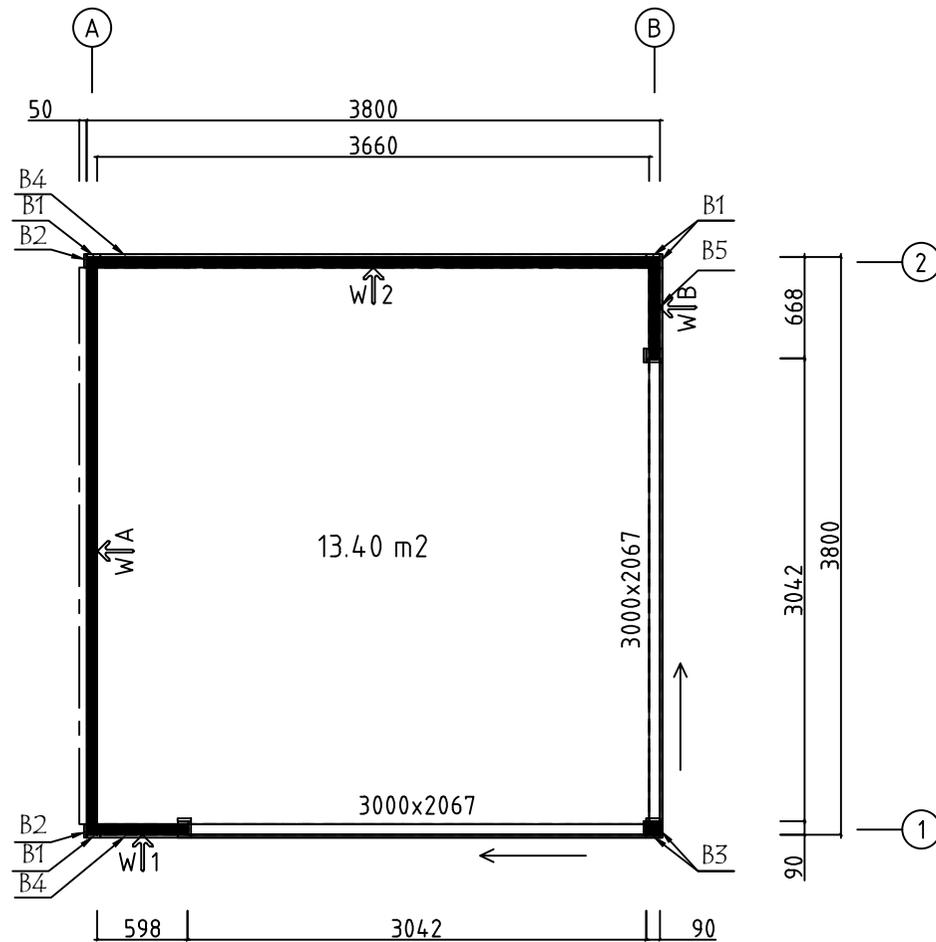




Model	7026830	Seite/Page	1
Zeichnung/Drawing	3D	Maßstab/Scale	
Profil/Profile	70x135	Datum/Date	04.09.2023
Zeichner/Drafter	SRM	File	7026830.dwg





Model	7026830	Seite/Page	2
Zeichnung/Drawing	3D	Maßstab/Scale	
Profil/Profile	70x135	Datum/Date	04.09.2023
Zeichner/Drafter	SRM	File	7026830.dwg




Model	7026830	Seite/Page	3
Zeichnung/Drawing	GRUNDPLAN - GROUNDPLAN	Maßstab/Scale	1:50
Profil/Profile	70x135	Datum/Date	04.09.2023
Zeichner/Drafter	SRM	File	7026830.dwg

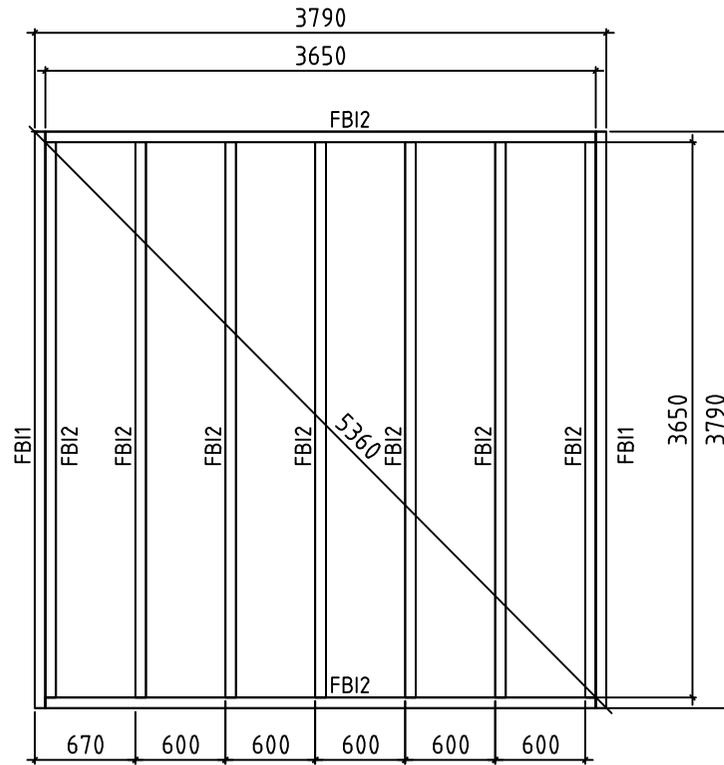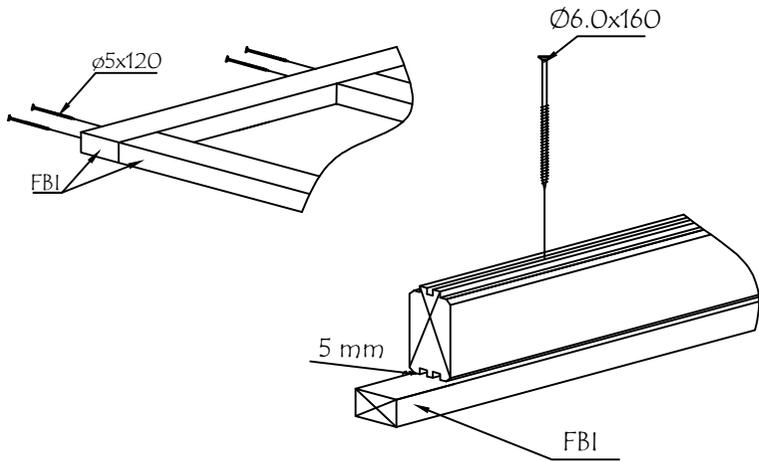

Model	7026830	Seite/Page	4
Zeichnung/Drawing	FUNDAMENTHOLZ (IMM) - FOUNDATION BEAM (IMM)	Maßstab/Scale	1:50
Profil/Profile	70x45	Datum/Date	04.09.2023
Zeichner/Drafter	SRM	File	7026830.dwg

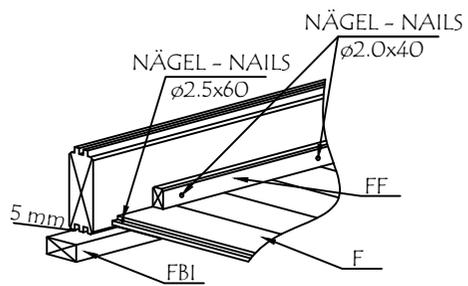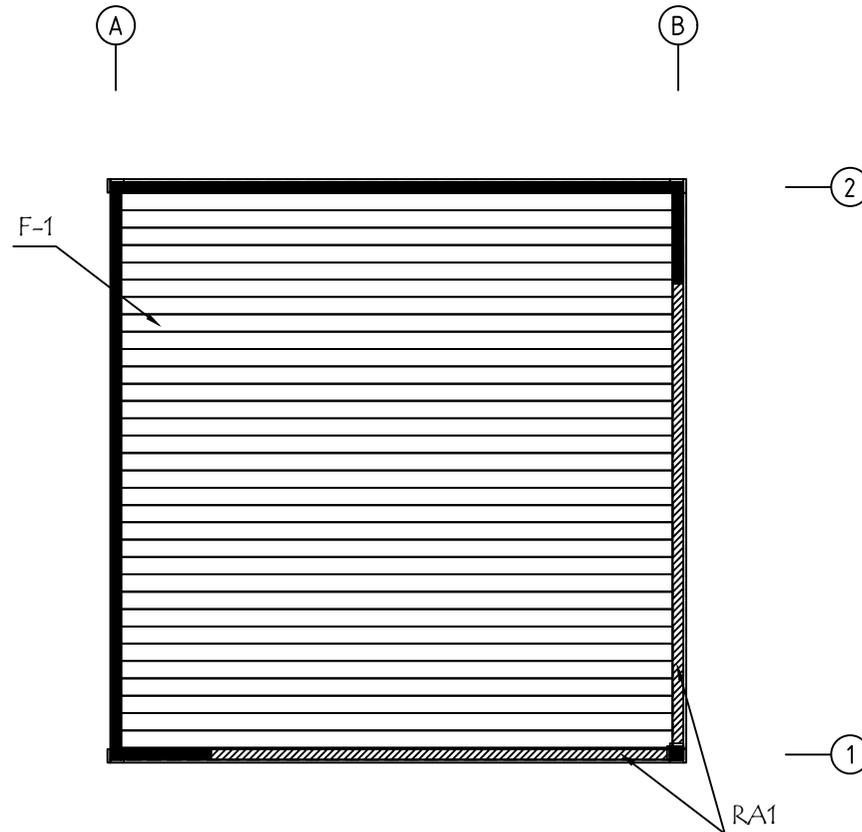


Model	7026830	Seite/Page	5
Zeichnung/Drawing	FUSSBODENBRETTTER-FLOOR BOARDS	Maßstab/Scale	1:50
Profil/Profile	114x28	Datum/Date	04.09.2023
Zeichner/Drafter	SRM	File	7026830.dwg

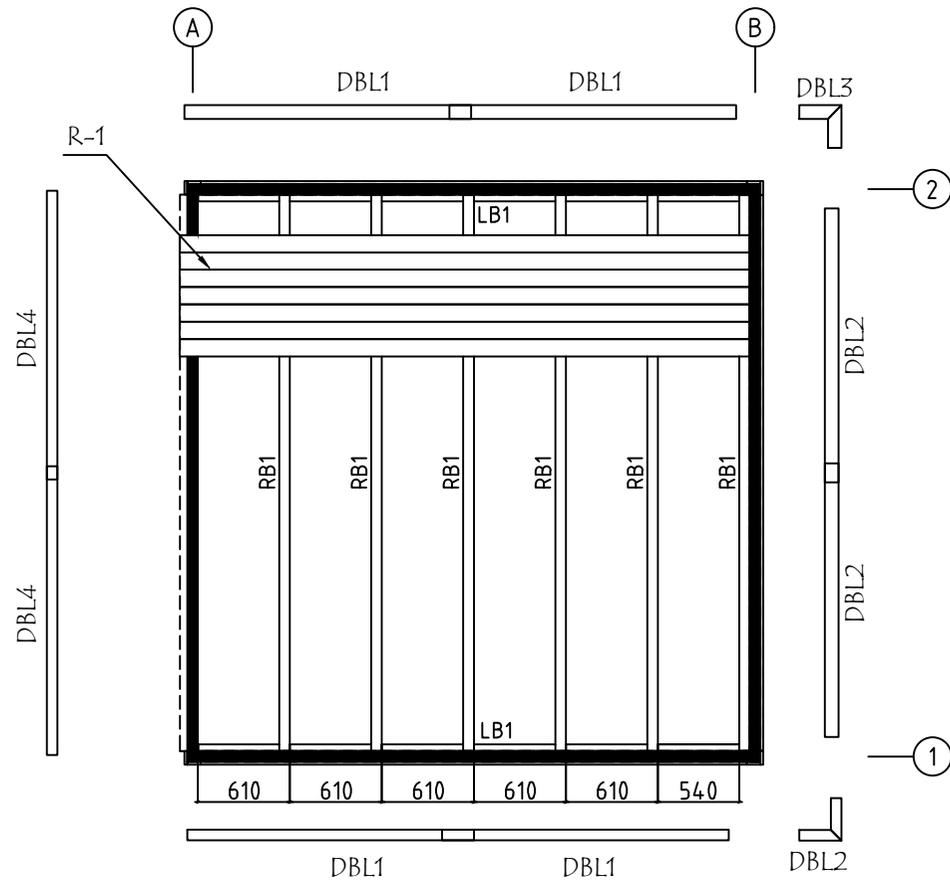



Model	7026830	Seite/Page	6
Zeichnung/Drawing	DÄCHBRETTER - ROOF BOARDS	Maßstab/Scale	1:50
Profil/Profile	70x140 / 45x70	Datum/Date	04.09.2023
Zeichner/Drafter	SRM	File	7026830.dwg






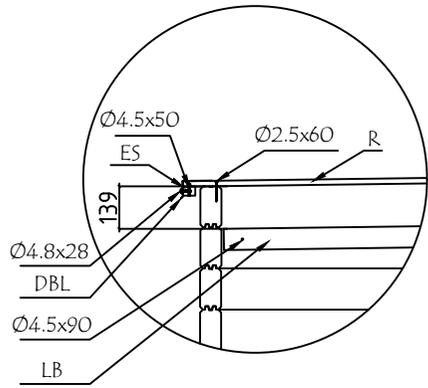




WAND - WALL 1

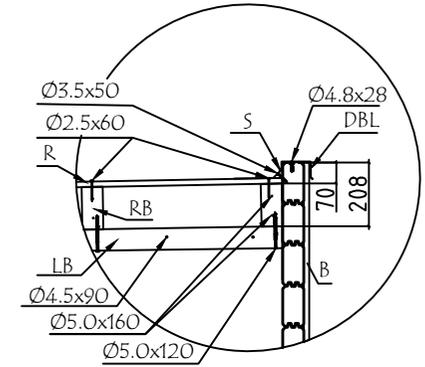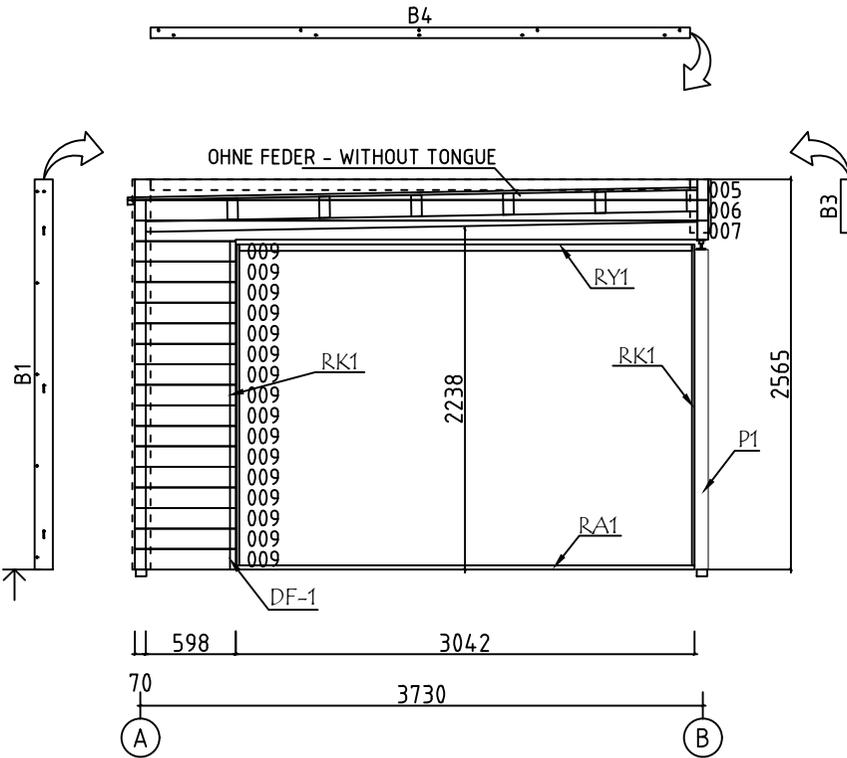






Model	7026830	Seite/Page	9
Zeichnung/Drawing	WAND - WALL 1	Maßstab/Scale	1:50
Profil/Profile	70x135	Datum/Date	04.09.2023
Zeichner/Drafter	SRM	File	7026830.dwg






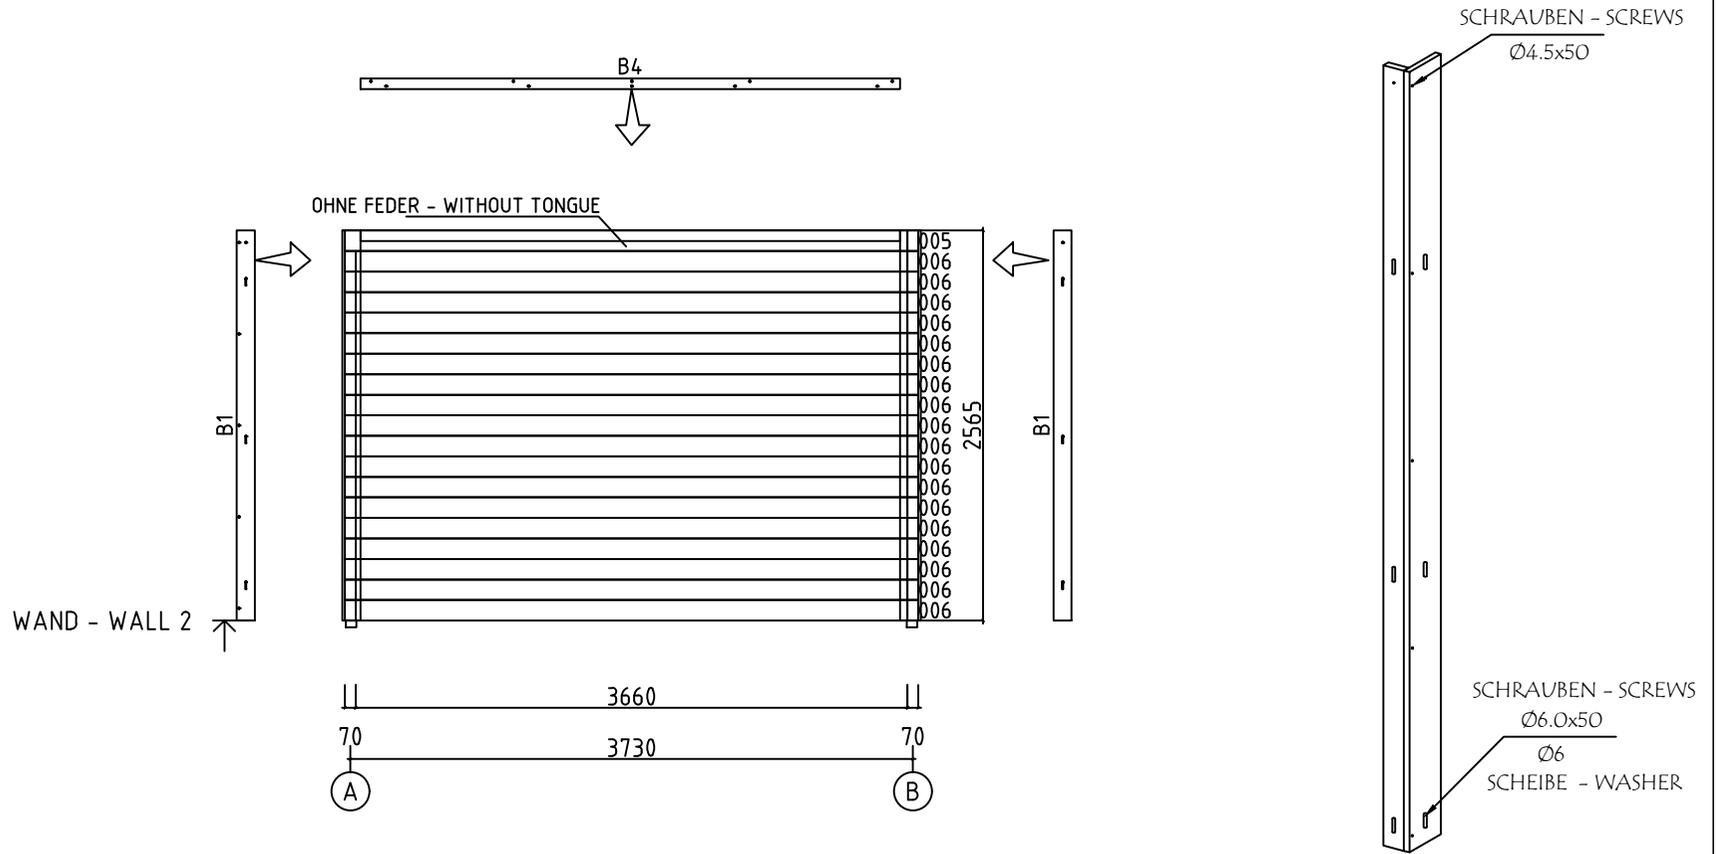


Model	7026830	Seite/Page	10
Zeichnung/Drawing	WAND - WALL 2	Maßstab/Scale	1:50
Profil/Profile	70x135	Datum/Date	04.09.2023
Zeichner/Drafter	SRM	File	7026830.dwg

   Pos	Bestimmung-Specification 7026830	Stck Pcs.	Profil Profile (mm)	Länge Length (mm)	
001	 ERZATZBOHLE-SPARE BEAM	1	70x135	3800	
002	 OHNE FEDER - WITHOUT TONGUE	2	70x135	3800	
003	 OHNE FEDER - WITHOUT TONGUE	18	70x135	3800	
004	 OHNE FEDER - WITHOUT TONGUE	1	70x135	3800	
005	 OHNE FEDER - WITHOUT TONGUE	2	70x135	3730	
006	 OHNE FEDER - WITHOUT TONGUE	19	70x135	3660	
007	 OHNE FEDER - WITHOUT TONGUE	1	70x135	3660	
008	 OHNE FEDER - WITHOUT TONGUE	16	70x135	668	
009	 OHNE FEDER - WITHOUT TONGUE	16	70x135	598	
SH	SCHLAGHOLZ - HAMMER BLOCK 70 MM 	2	70x135	300	
FBI1	FUNDAMENTHOLZ (IMM) - FOUNDATION BEAM (IMM) 	2	70x45	3790	
FBI2	FUNDAMENTHOLZ (IMM) - FOUNDATION BEAM (IMM) 	9	70x45	3650	
RB1	DACHBALKEN - ROOF BEAM 	6	70x140	3660	
B1	BRETT - BOARD 	4	120x18	2565	
B3	BRETT - BOARD 	2	120x18	350	
B5	BRETT - BOARD 	1	70x18	3596	
B4	BRETT - BOARD 	2	70x18	3578	
B2	BRETT - BOARD 	2	70x18	2565	
P1	PFOSTEN - POST 	1	90x90	2105	
LB1	STÜTZBALKEN - SUPPORT BEAM 	2	45x70	3655	
R-1	DACHBRETT - ROOF BOARDS 88mm or-oder 114mm 	42+1 33+1	88x18 114x18	3780	
F-1	FUSSBODENBRETT - FLOOR BOARDS 	33+1	114x28	3655	
FF-1	FUSSBODENLEISTEN FLOOR STRIPS 		18x35	10,0 lfm/rm	
Model	7026830	Datum/Date	04.09.2023	Seite/Page	1/4

 Pos	Bestimmung-Specification 7026830	Stck Pcs.	Profil Profile (mm)	Länge Length (mm)	
S-1	DREIECKING LEISTE - TRIANGULAR SLAT 	1	30x30	3660	
ES-1	TRAUFENLEISTE - EAVES STRIPS 	1	30x40	3660	
HS	SCHRAUBEN FÜR BRETT - SCREW FOR BOARD B 004,005 	40	Ø3.5x35		
HS	SCHRAUBEN FÜR TÜRRAHMEN - SCREWS FOR DOOR JAMB PSV,PSH 	22	Ø3.5x35		
HS	SCHRAUBEN FÜR DREIECKING LEISTE - SCREWS FOR TRIANGULAR SLAT S 	10	Ø3.5x50		
HS	SCHRAUBEN FÜR RAHMEN VERTIKAL - SCREWS FOR FRAME STILES RK 	10	Ø3.5x50		
HS	SCHRAUBEN FÜR TÜRRAHMEN - SCREWS FOR DOOR JAMB PVV,PVH 	44	Ø3.5x50		
HS	SCHRAUBEN FÜR BRETT - SCREW FOR BOARD B 001,002, 003 	17	Ø4.5x50		
HS	SCHRAUBEN FÜR PFOSTEN - SCREWS FOR POST P 	4	Ø4.5x50		
HS	SCHRAUBEN FÜR TRAUFELEISTE - SCREWS FOR EAVES STRIPS ES 	10	Ø4.5x50		
HS	SCHRAUBEN FÜR REGULIERUNGSSCHRAUBE - SCREWS FOR POST HEIGHT ADJUSTMENT PR 	4	Ø4.5x50		
HS	SCHRAUBEN FÜR STÜTZBALKEN -SCREWS FOR SUPPORT BEAM LB 	16	Ø4.5X90		
HS	BLECHSCHRAUBEN (Dunkelgrau) FÜR DBL - SHEET METAL SCREWS (Dark Gray) FOR DBL 	56	Ø4.8x28		
HS	SCHRAUBEN FÜR FUNDAMENTHOLZ - SCREWS FOR FOUNDATION BEAM FBI 	36	Ø5.0x120		
HS	SCHRAUBEN FÜR DACHBALKEN - SCREWS FOR ROOF BEAM RB 	12	Ø5.0x120		
HS	SCHRAUBEN FÜR 1. BOHLENREIHE - SCREWS FOR 1. WALL BEAM 	12	Ø6x160		
HS	SCHRAUBEN FÜR DACHBALKEN - SCREWS FOR ROOF BEAM RB 	24	Ø6x160		
HS	SCHRAUBEN FÜR Pos. - SCREWS FOR Pos. 002,003,004,008 	128	Ø6x160		
HS	SCHRAUBEN FÜR BRETT - SCREW FOR BOARD B 001,002, 003 	28	Ø6x50		
HS	SCHRAUBEN FÜR ALU TÜR - SCREWS FOR ALU DOOR 	24	Ø3.5x35		
NF	NÄGEL FÜR DACHBRETTER - NAILS FOR ROOF BOARDS R 	462	Ø2.5x60		
NF	NÄGEL FÜR FUSSBODENBRETTER - NAILS FOR FLOOR BOARDS F 	462	Ø2.5x60		
NF	NÄGEL FÜR FUSSBODENLEISTE - NAILS FOR FLOOR STRIPS FF 	20	Ø2x40		
Model	7026830	Datum/Date	04.09.2023	Seite/Page	2/4

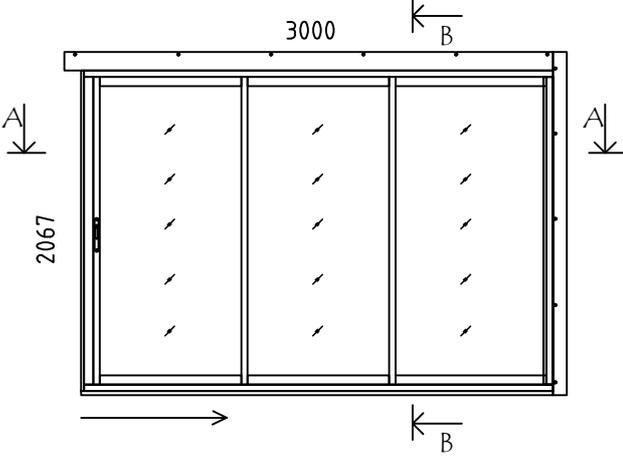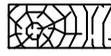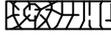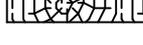Pos	Bestimmung-Specification 7026830		Stck Pcs.	Profil Profile (mm)	Länge Length (mm)
KL	DICHTSCHEIBE FÜR BRETTER - WASHER FOR BOARD B		28	M6x18	
PR	REGULIERUNGSSCHRAUBE FÜR PFOSTEN - POST HEIGHT ADJUSTMENT		1		
DBL1	BLECH FÜR DACHABSCHLUSS - SHEET METAL FOR ROOF COMPLETION (Dunkelgrau -Dark Gray)		4		1900
DBL2	BLECH FÜR DACHABSCHLUSS - SHEET METAL FOR ROOF COMPLETION (Dunkelgrau -Dark Gray)		2		1800
DBL3	BLECH FÜR DACHABSCHLUSS - SHEET METAL FOR ROOF COMPLETION (Dunkelgrau -Dark Gray)		2		280+280
DBL4	BLECH FÜR DACHABSCHLUSS - SHEET METAL FOR ROOF COMPLETION (Dunkelgrau -Dark Gray)		2		1900
ALU	TÜR - DOOR DIN RECHTS/RIGHT HANDED		1	3000x2067	
RA1	EXTRA FUNDAMENTHOLZ (IMM) - EXTRA FLOOR JOIST (IMM)		1	28x70	3036
RK1	RAHMEN VERTIKAL - JAMBS		2	18x90	2110
PSH3	INNEN HORIZONTALE TÜRBOARDS - HORIZONTAL ARCHITRAVE (INSIDE)		1	90x18	3100
PSH4	INNEN HORIZONTALE TÜRBOARDS - HORIZONTAL ARCHITRAVE (INSIDE)		1	70x18	3100
PSV1	INNEN VERTIKAL TÜRBOARDS - VERTICAL ARCHITRAVE (INSIDE)		1	90x18	2090
PSV2	INNEN VERTIKAL TÜRBOARDS - VERTICAL ARCHITRAVE (INSIDE)		1	70x18	2110
PVH2	AUSSEN HORIZONTALE TÜRBOARDS - HORIZONTAL ARCHITRAVE (OUTSIDE)		1	120x18	3126
PVV1	AUSSEN VERTIKAL TÜRBOARDS - VERTICAL ARCHITRAVE (OUTSIDE)		1	90x18	2215
RY1	RAHMEN OBEN- HEAD		1	43x90	3000
DF-1	FIXIRUNGSLEISTE FÜR TÜR - FIXING FILLET FOR DOOR		1	18x25	2110
Model	7026830	Datum/Date	04.09.2023	Seite/Page	3/4

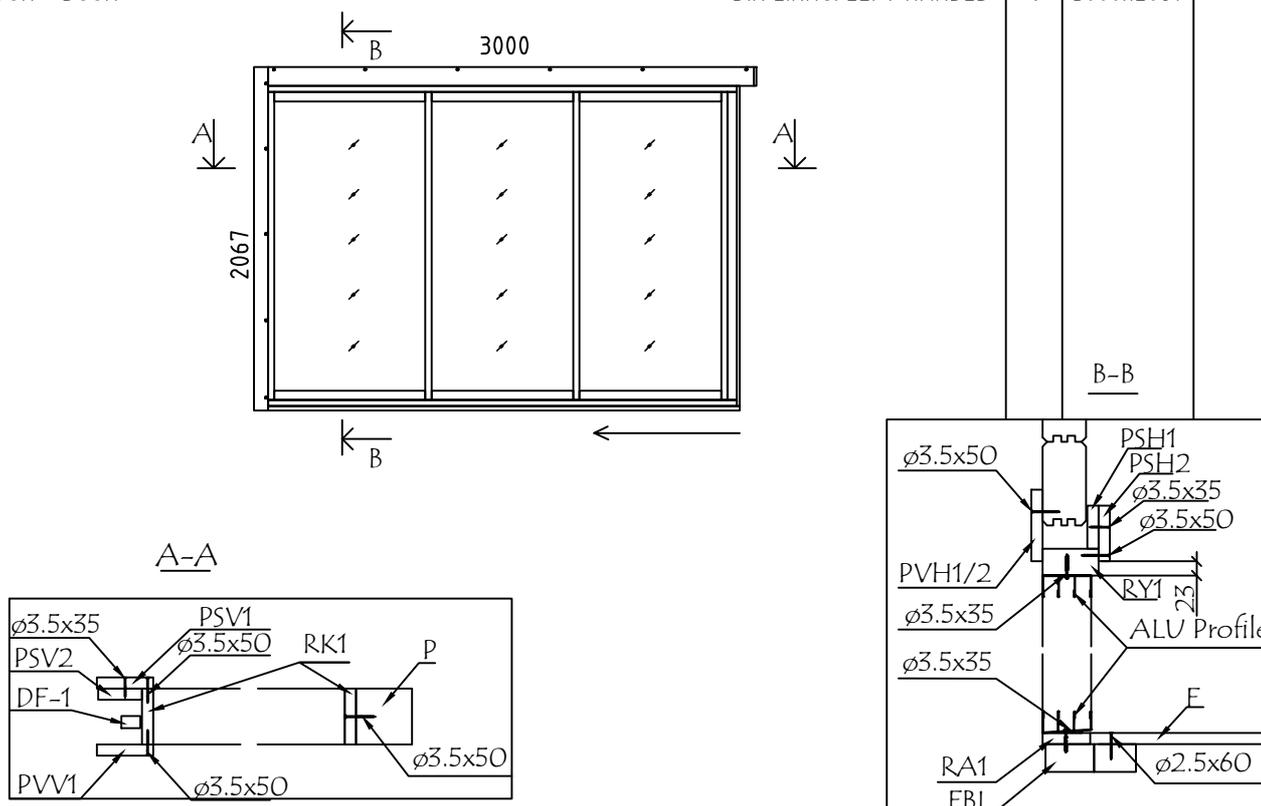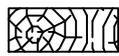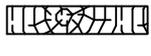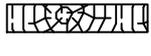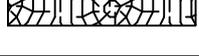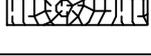Pos	Bestimmung-Specification 7026830	Stck Pcs.	Profil Profile (mm)	Länge Length (mm)	
ALU	TÜR - DOOR DIN LINKS/LEFT HANDED 	1	3000x2067		
RA1	EXTRA FUNDAMENTHOLZ (IMM) - EXTRA FLOOR JOIST (IMM)		1	28x70	3036
RK1	RAHMEN VERTIKAL - JAMBS		2	18x90	2110
PSH1	INNEN HORIZONTALE TÜRBOARDS - HORIZONTAL ARCHITRAVE (INSIDE)		1	90x18	3138
PSH2	INNEN HORIZONTALE TÜRBOARDS - HORIZONTAL ARCHITRAVE (INSIDE)		1	70x18	3138
PSV1	INNEN VERTIKAL TÜRBOARDS - VERTICAL ARCHITRAVE (INSIDE)		1	90x18	2090
PSV2	INNEN VERTIKAL TÜRBOARDS - VERTICAL ARCHITRAVE (INSIDE)		1	70x18	2110
PVH1	AUSSEN HORIZONTALE TÜRBOARDS - HORIZONTAL ARCHITRAVE (OUTSIDE)		1	120x18	3108
PVV1	AUSSEN VERTIKAL TÜRBOARDS - VERTICAL ARCHITRAVE (OUTSIDE)		1	90x18	2215
RY1	RAHMEN OBEN- HEAD		1	43x90	3000
DF-1	FIXIRUNGSLEISTE FÜR TÜR - FIXING FILLET FOR DOOR		1	18x25	2110
	BITTE SELBER ANPASSEN (FALLS NÖTIG)! - CUT INTO LENGTH ON SITE (IF NEEDED)!				
Model	7026830	Datum/Date	04.09.2023	Seite/Page	4/4