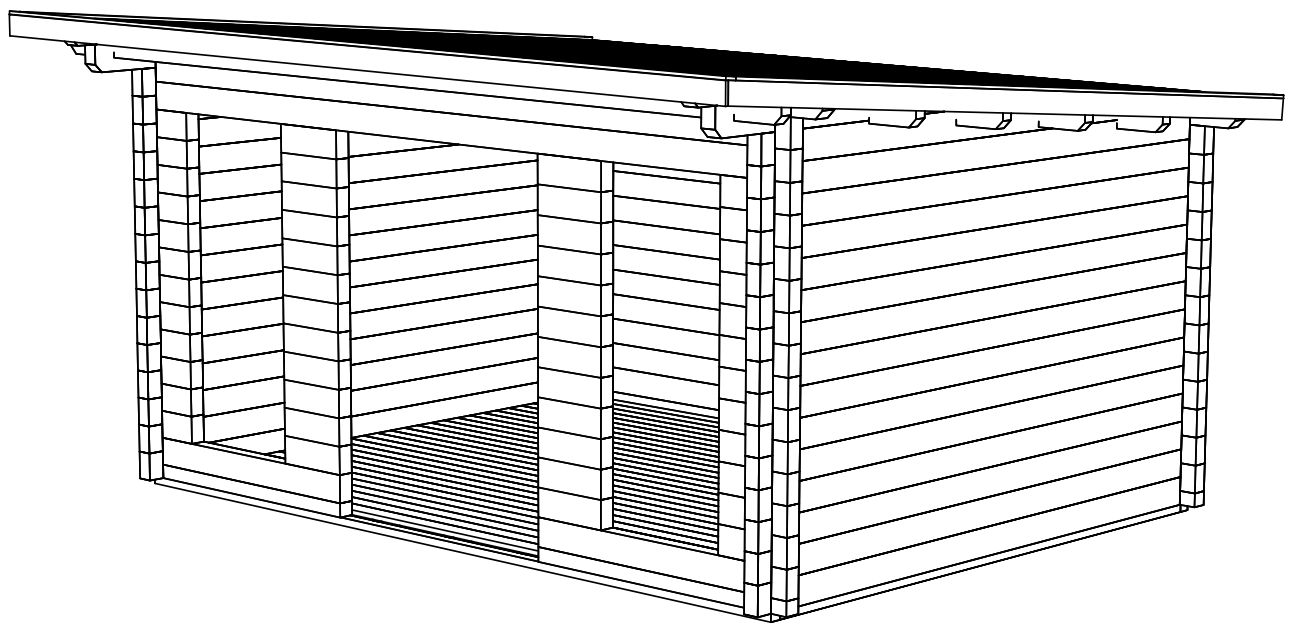
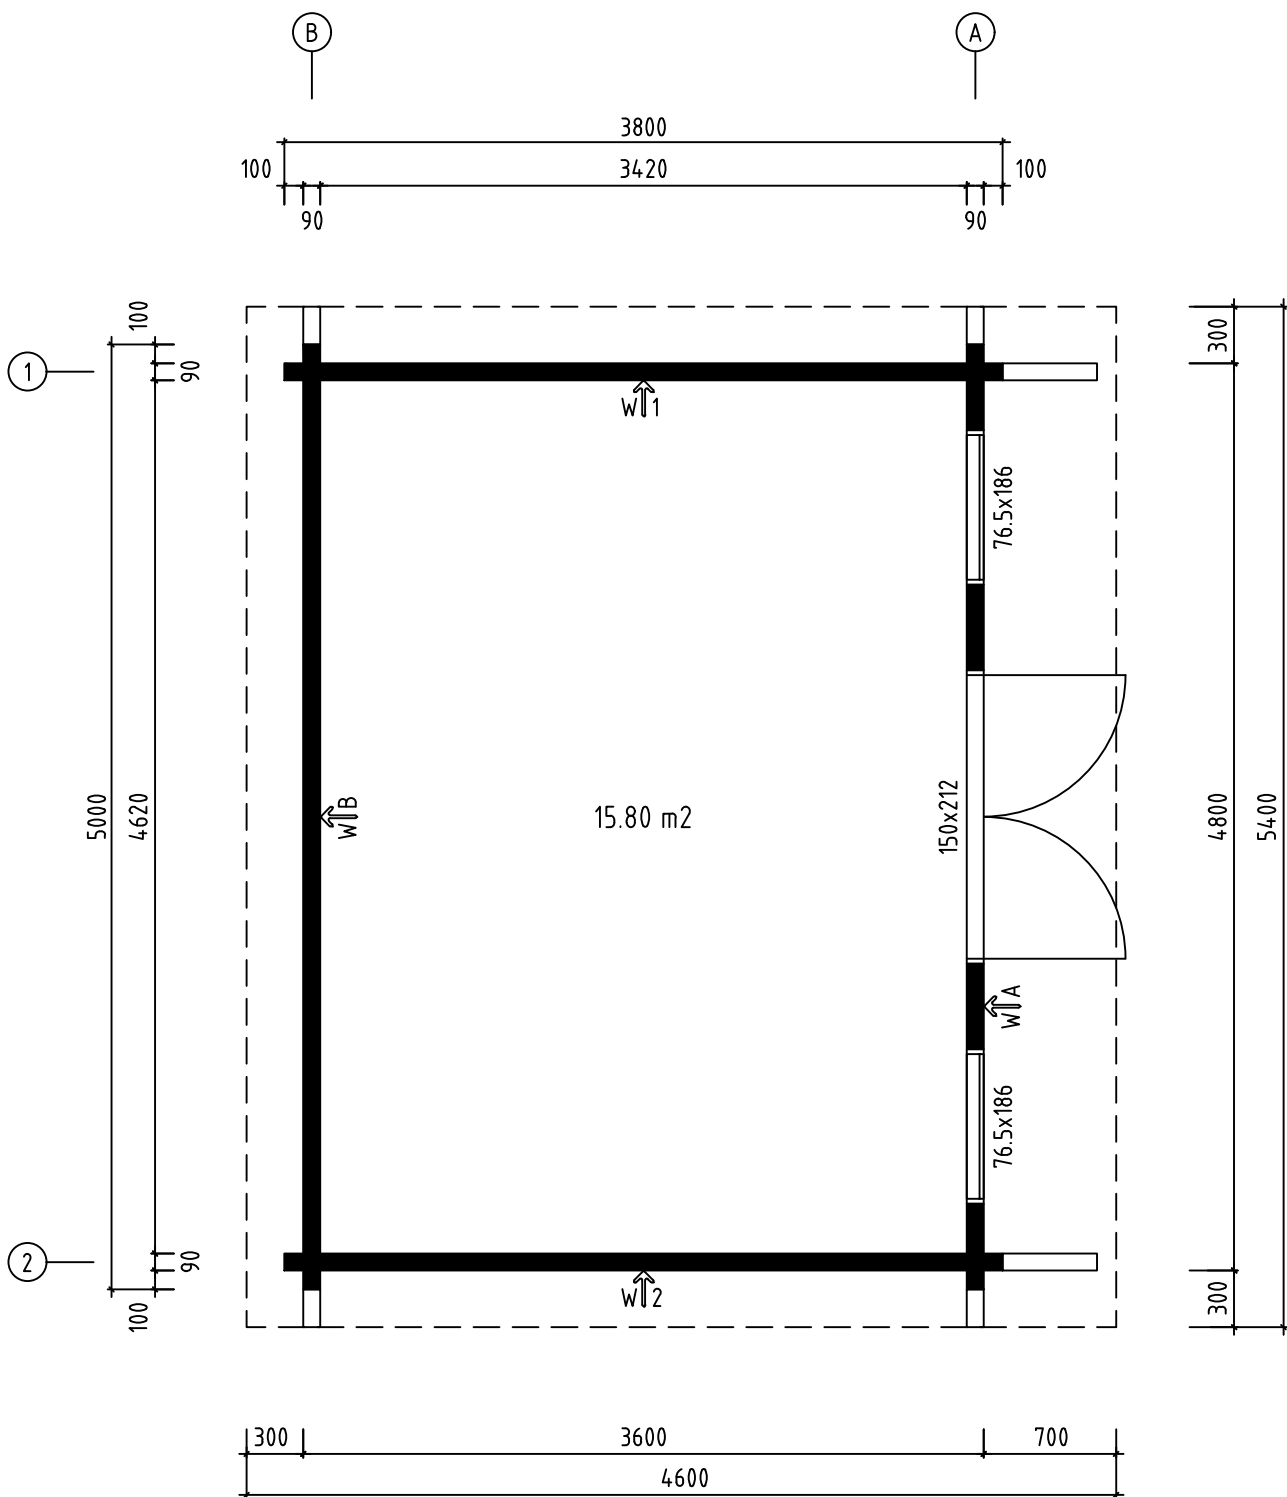
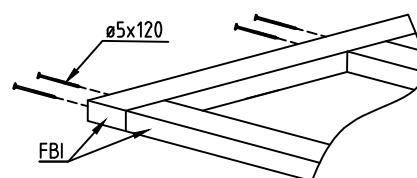
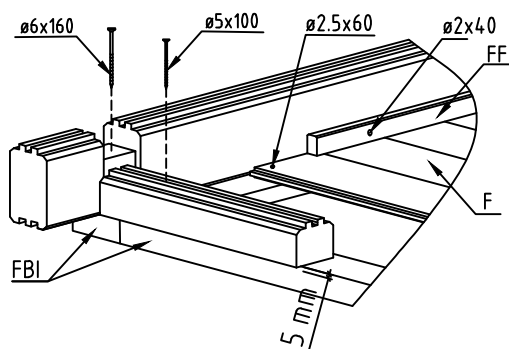
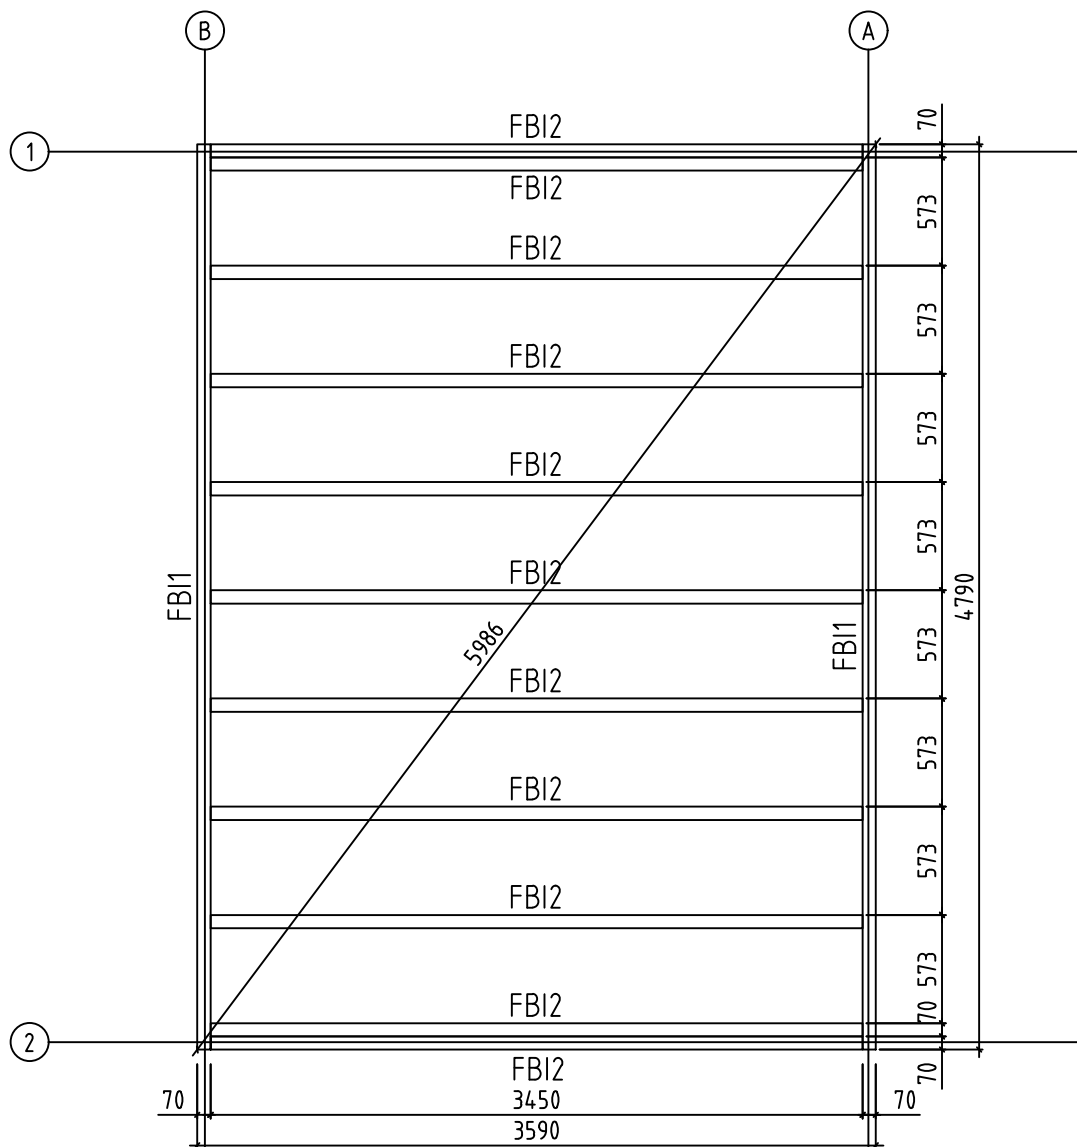





Name-Name-Nom 9008121		Page-Seite-Page 1
View-Aussicht-Vue 3D		Scale-Maßstab-Echelle 1:40
Material-Material-Matériel 9x16		Date-Datum-Date 12.08.2024
Drafter-Zeichner-Rédacteur EJ	File	




Name-Name-Nom 9008121		Page-Seite-Page 2
View-Aussicht-Vue GROUNDPLAN - GRUNDPLAN - PLAN DE MASSE		Scale-Maßstab-Echelle 1:40
Material-Material-Matériau 9x16		Date-Datum-Date 12.08.2024
Drafter-Zeichner-Rédacteur EJ	File	





Name-Name-Nom	9008121	Page-Seite-Page	3
View-Aussicht-Vue	FOUNDATION - FUNDAMENT - FONDATION	Scale-Maßstab-Echelle	1:40
Material-Material-Matériau	9x16	Date-Datum-Date	12.08.2024
Drafter-Zeichner-Rédacteur	EJ	File	

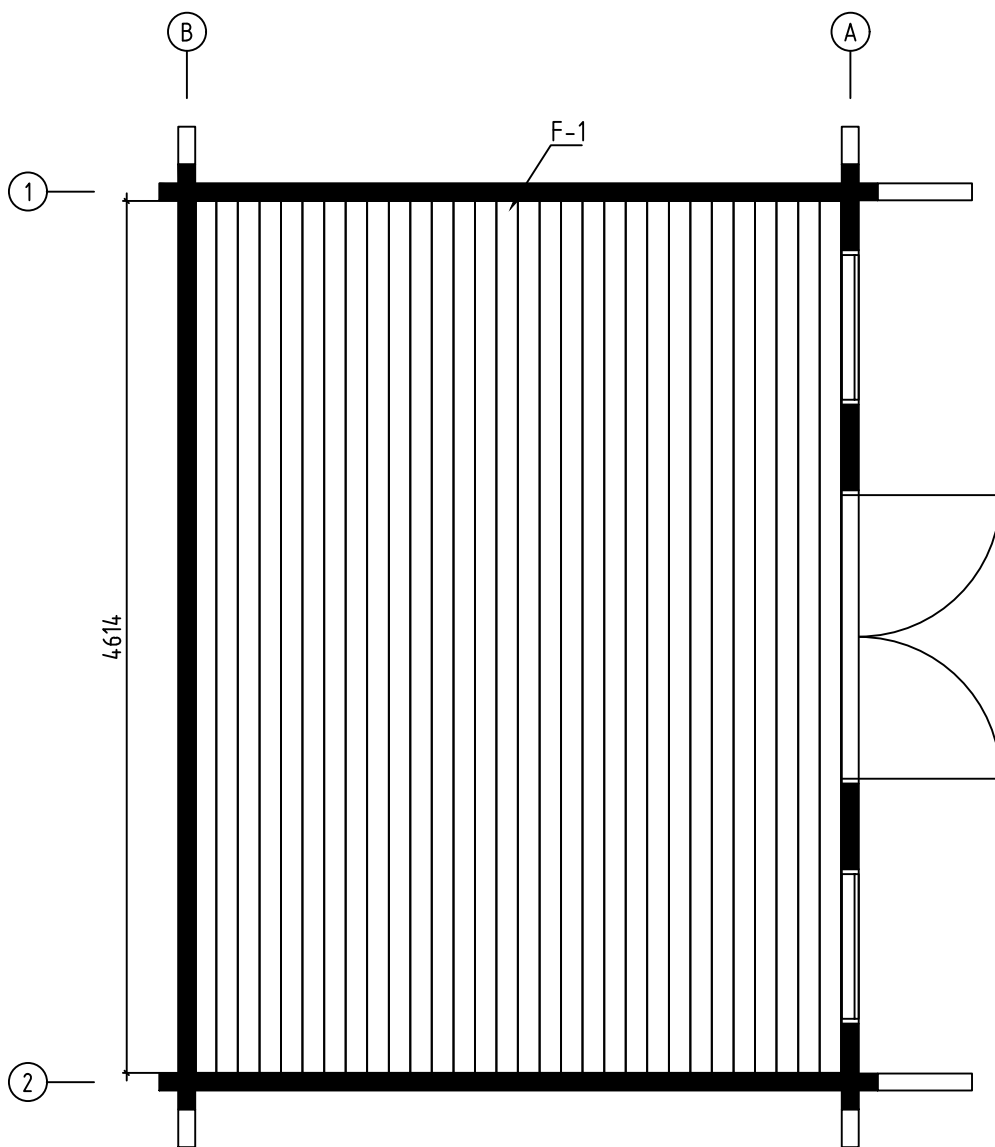


Name-Name-Nom 9008121		Page-Seite-Page 4
View-Aussicht-Vue FLOOR BOARDS-FUSSBODENBRETTER-LAME DE PLANCHER		Scale-Maßstab-Echelle
Material-Material-Matériel 9x16		Date-Datum-Date 12.08.2024
Drafter-Zeichner-Rédacteur EJ	File	

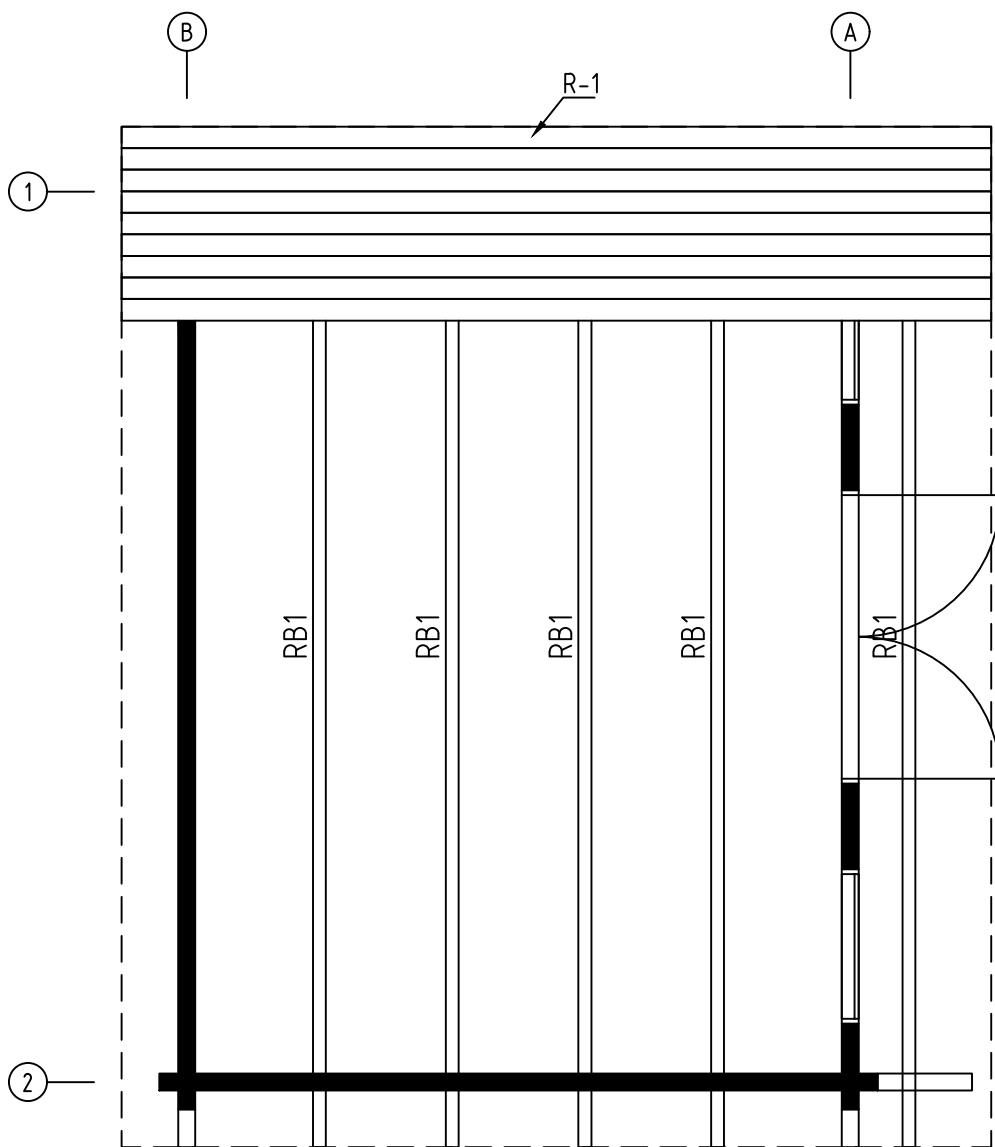


Name-Name-Nom 9008121		Page-Seite-Page 5
View-Aussicht-Vue ROOF PLAN-DACH-PLAN-PLAN DU TOIT		Scale-Maßstab-Echelle 1:40
Material-Material-Matériel 9x16		Date-Datum-Date 12.08.2024
Drafter-Zeichner-Rédacteur EJ	File	

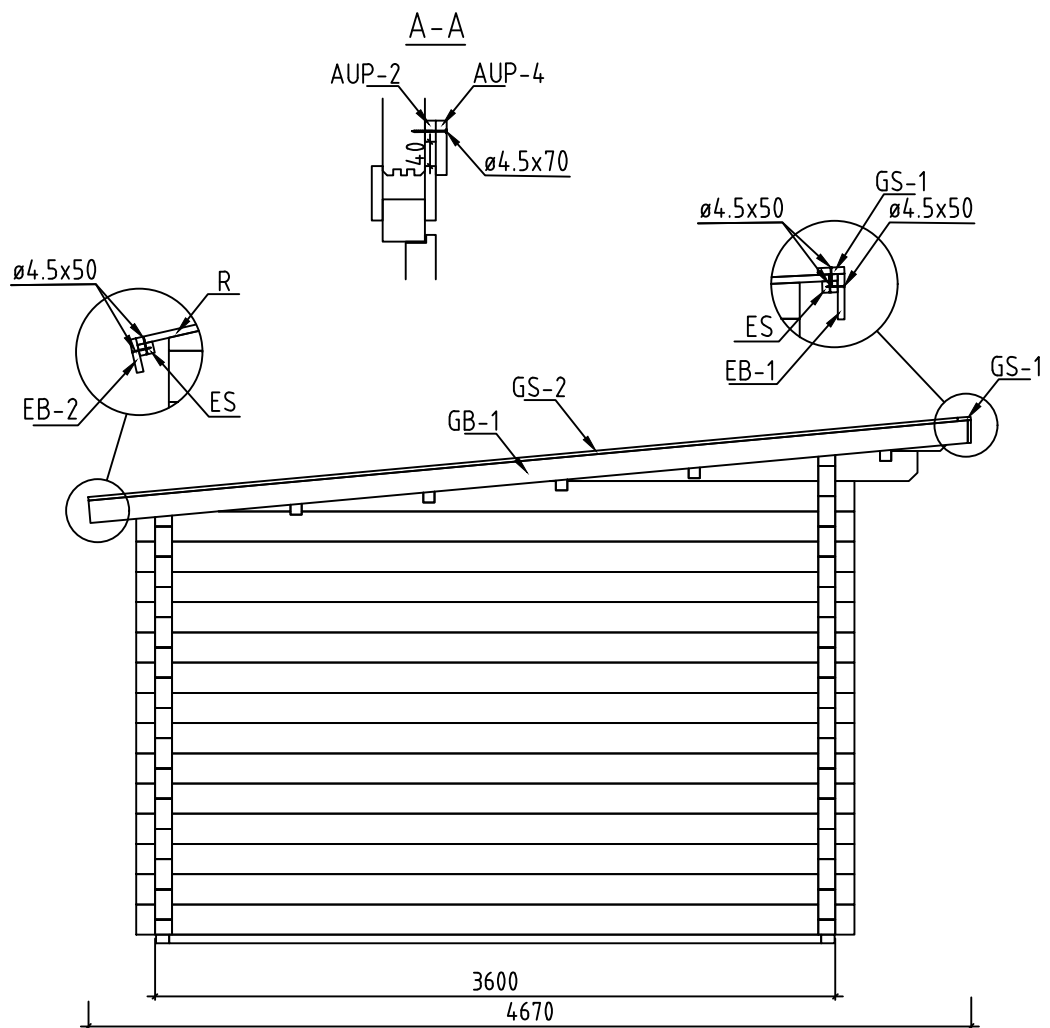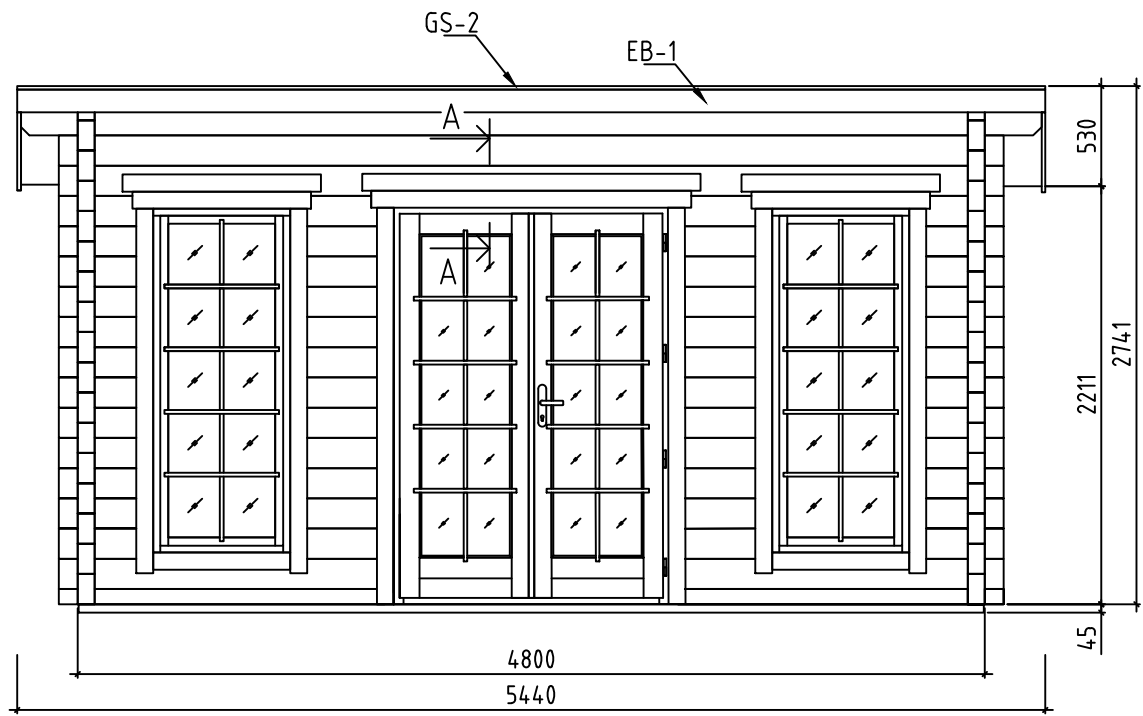


Name-Name-Nom 9008121		Page-Seite-Page 6
View-Aussicht-Vue VIEWS-ANSICHTEN-VUE DES MURS		Scale-Maßstab-Echelle 1:40
Material-Material-Matériel 9x16		Date-Datum-Date 12.08.2024
Drafter-Zeichner-Rédacteur EJ	File	

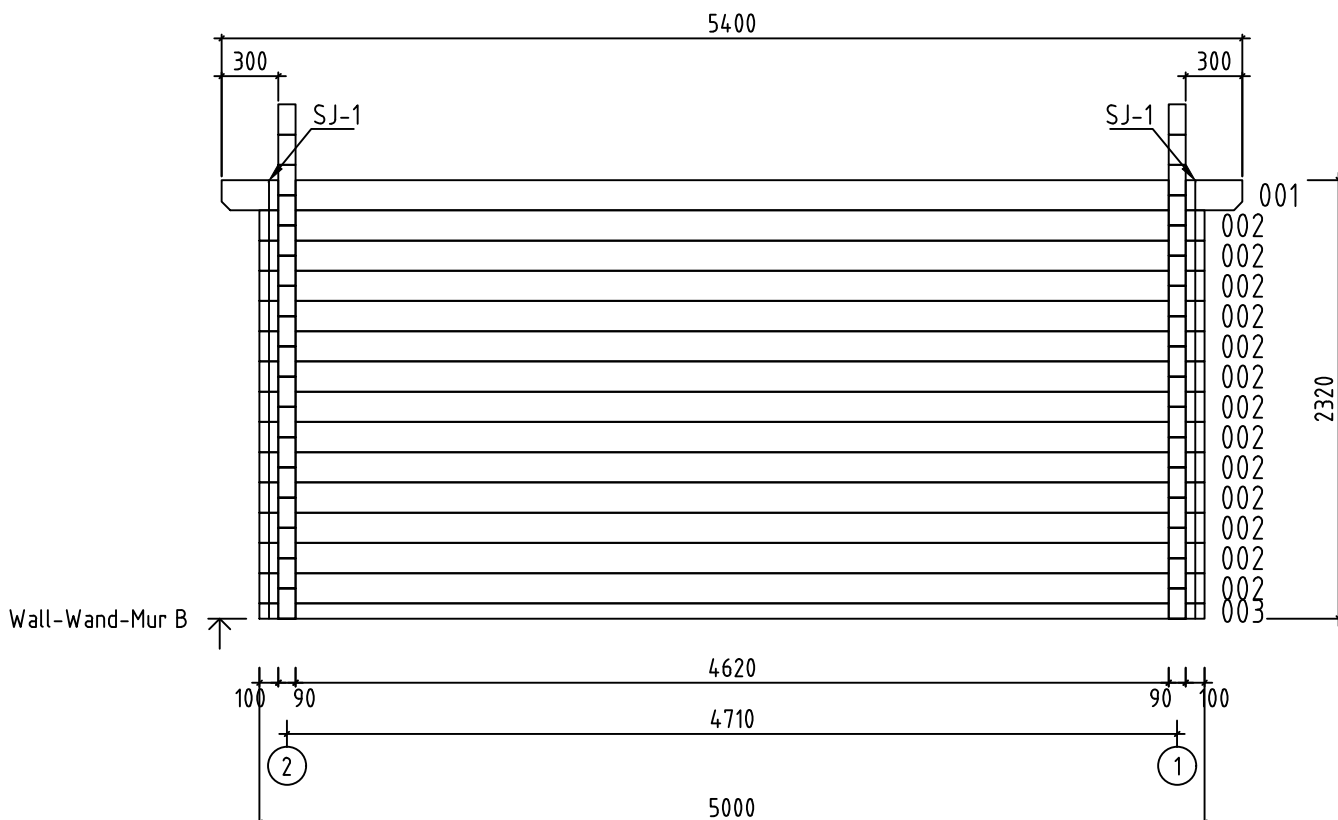



















Name-Name-Nom	9008121	Page-Seite-Page	8
View-Aussicht-Vue	Wall-Wand-Mur B	Scale-Maßstab-Echelle	1:4.0
Material-Material-Matériel	9.0x16.0	Date-Datum-Date	12.08.2024
Drafter-Zeichner-Rédacteur	EJ	File	


















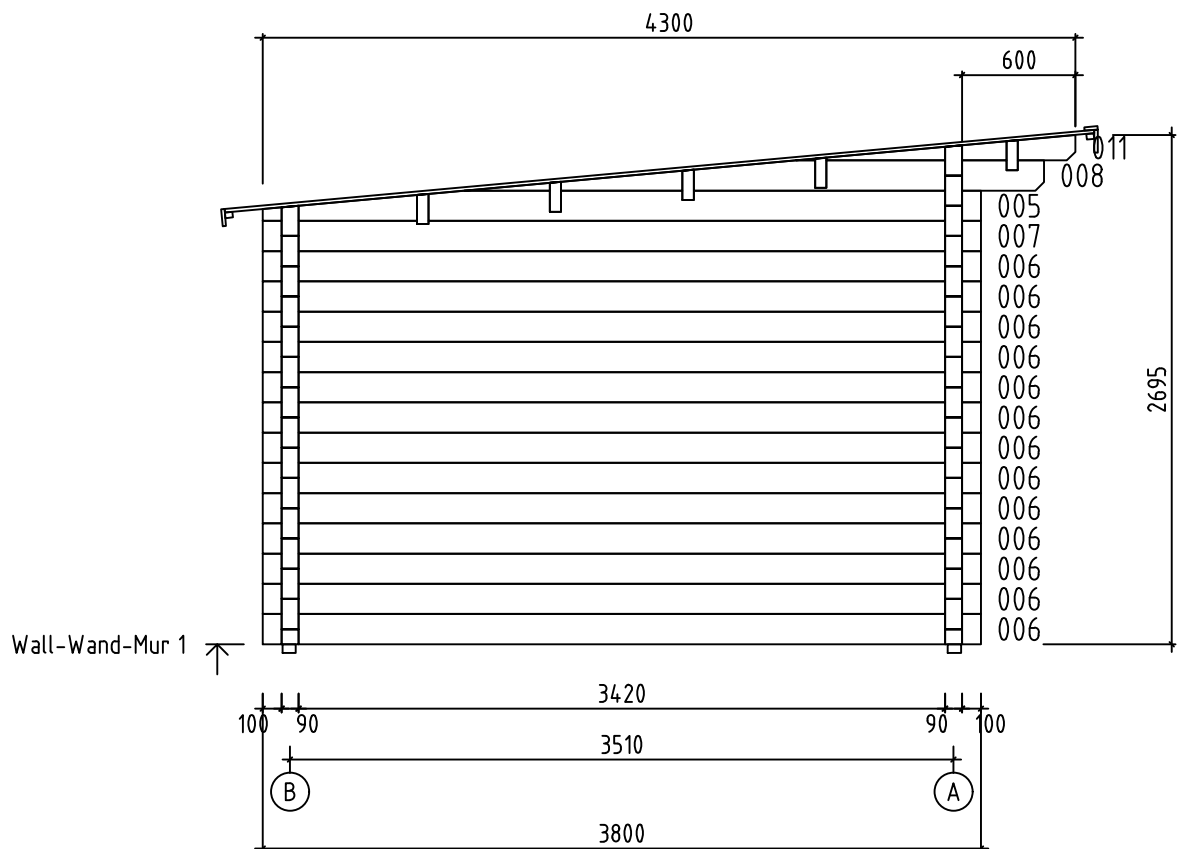





Name-Name-Nom	9008121	Page-Seite-Page	9
View-Aussicht-Vue	Wall-Wand-Mur 1	Scale-Maßstab-Echelle	1:40
Material-Material-Matériel	9.0x16.0	Date-Datum-Date	12.08.2024
Drafter-Zeichner-Rédacteur	EJ	File	

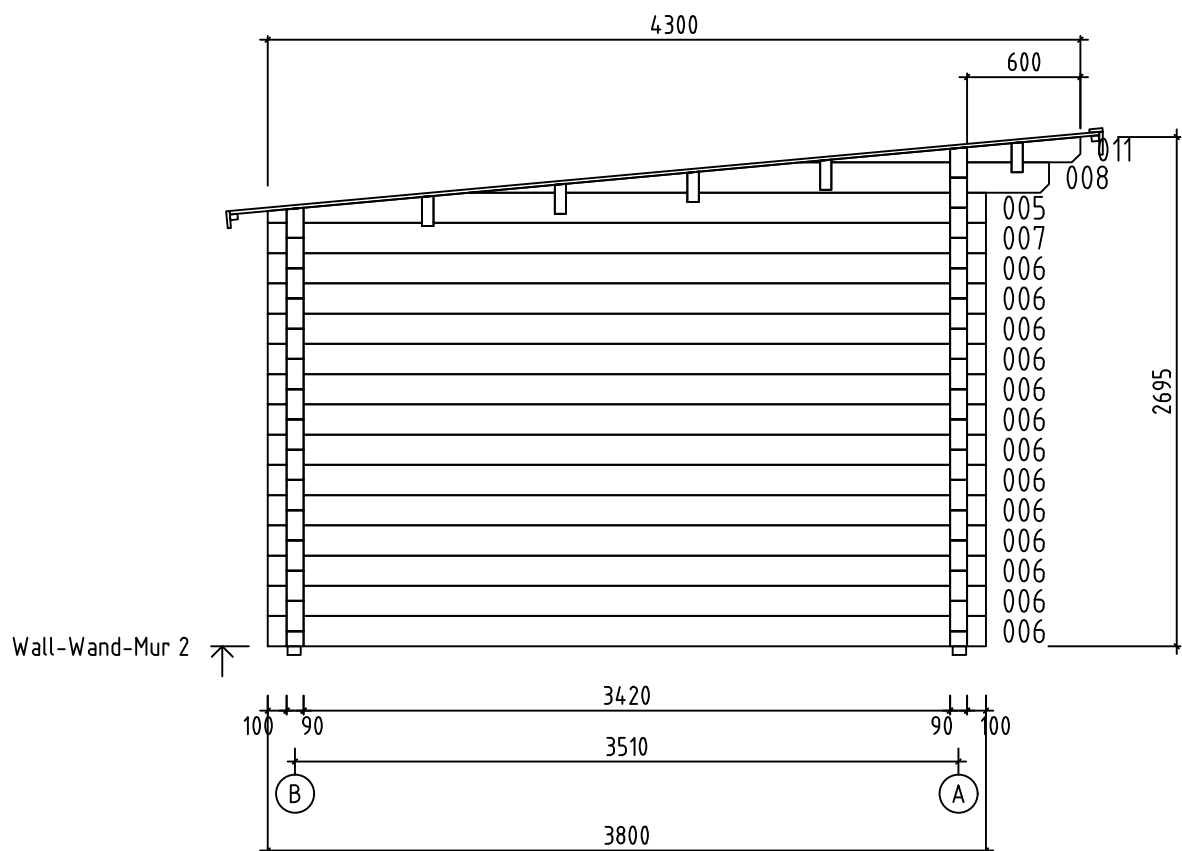

Name-Name-Nom	9008121	Page-Seite-Page	10
View-Aussicht-Vue	Wall-Wand-Mur 2	Scale-Maßstab-Echelle	1:40
Material-Material-Matériel	9.0x16.0	Date-Datum-Date	12.08.2024
Drafter-Zeichner-Rédacteur	EJ	File	

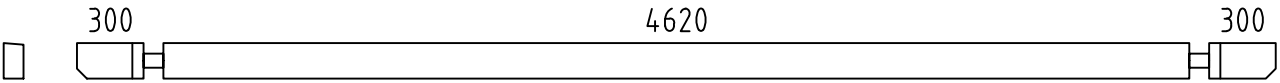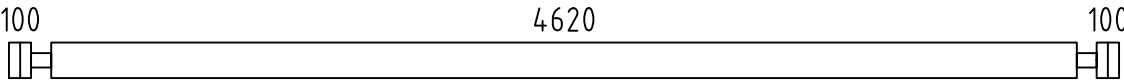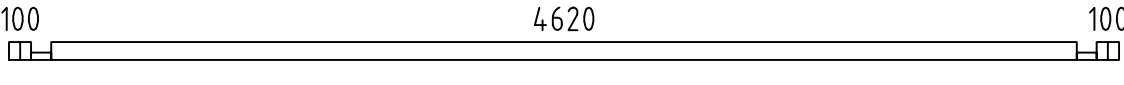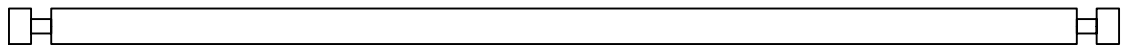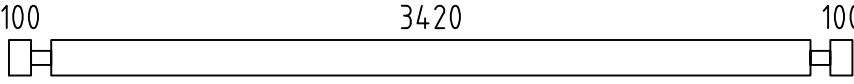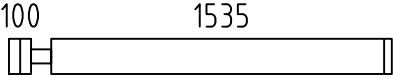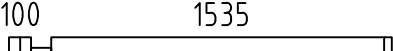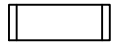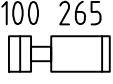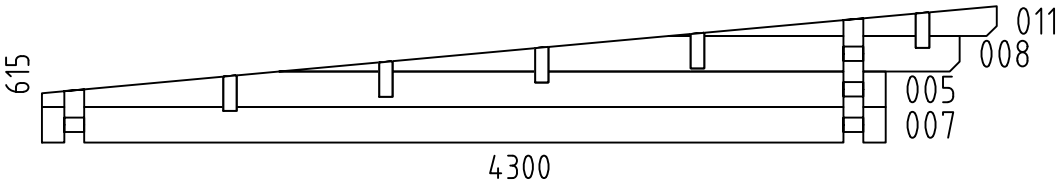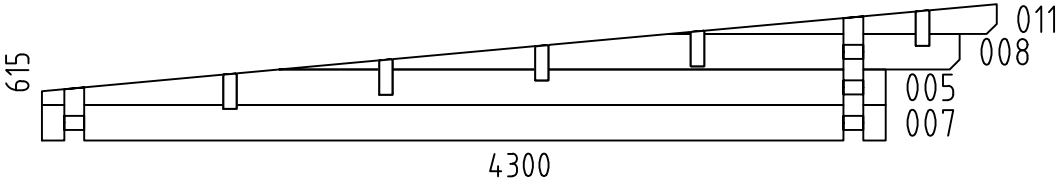  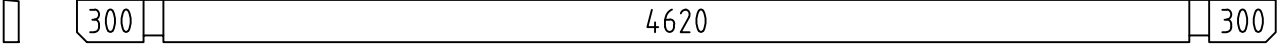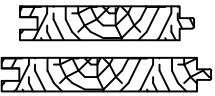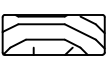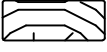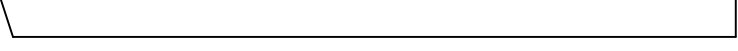Pos	9008121 Piece list - Stückliste - Liste des pieces	Q.	P (mm)	L (mm)
001		2	90x160	5400
002		15	90x160	5000
003		1	90x80	5000
004	SPARE BEAM-ERZATZBOHLE-FAISCEAU DE RECHANGE 	1	90x160	5000
006		26	90x160	3800
009		2	90x160	1725
010		2	90x80	1725
012		24	90x160	455
013		24	90x160	455
W1-1		1		
W2-1		1		
FBI1	FOUNDATION - FUNDAMENT - FONDATION (IMM) 	2	70x45	4790
FBI2	FOUNDATION - FUNDAMENT - FONDATION (IMM) 	11	70x45	3450
RB1	ROOF BEAM - DACHBALKEN - PANNE DE TOIT 	5	68x190	5400
F-1	FLOOR BOARDS-FUSSBODENBRETTER-LAME DE PLANCHER 	30+1	114x28	4614
R-1	ROOF BOARDS - DACHBRETTER - VOLIGES  or-oder-ou	62+1 48+1	88x18 114x18	4619
FF-1	FLOOR FILLET-FUSSBODENLEISTE - CORNIERE DE FINITION DU PLANCHER 		18x35	17 m.
AUP-1	WEATHER BOARD - REGENABSCHLUSSBRETT 	2	18x35	1050
AUP-2	WEATHER BOARD - REGENABSCHLUSSBRETT 	1	18x35	1790
AUP-3	WEATHER BOARD - REGENABSCHLUSSBRETT 	2	18x90	1050
AUP-4	WEATHER BOARD - REGENABSCHLUSSBRETT 	1	18x90	1790
GB-1	GABLE MOULDING - GIEBELLEISTE - PLANCHE DE RIVE 	2	18x120	4670
EB-1	EAVES BOARD - TRAUFBRETT - BANDEAU DE TOIT 	2	18x120	2720
Name-Name-Nom 9008121		Date-Datum-Date 12.08.2024		Page-Seite-Page 1/3

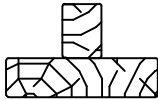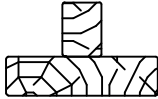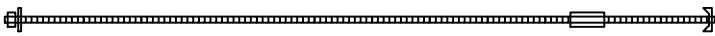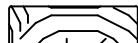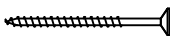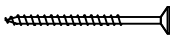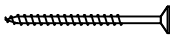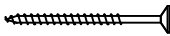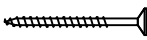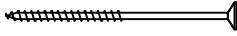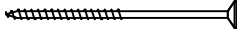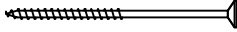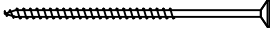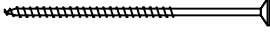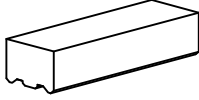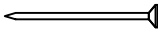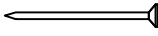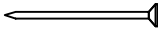Pos	9008121 Piece list - Stückliste - Liste des pieces		Q.	P (mm)	L (mm)
EB-1	EAVES BOARD - TRAUFBRETT - BANDEAU DE TOIT		2	18x90	2700
ES-1	ROOF EDGE REINFORCEMENT - DACHRANDVERSTÄRKUNG - CORNIERE DE RENFORT DE BORD DE TOIT		2	30x40	3880
ES-2	ROOF EDGE REINFORCEMENT - DACHRANDVERSTÄRKUNG - CORNIERE DE RENFORT DE BORD DE TOIT		2	30x40	1520
WT-1	FIXING FILLET FOR WINDOW - FIXIRUNGSLEISTE FÜR FENSTER - PROFIL DE FIXATION DES FENETRES		4	43x90	1860
DT-1	FIXING FILLET FOR DOOR - FIXIRUNGSLEISTE FÜR TÜR - PROFIL DE FIXATION DES PORTES		2	43x90	2120
SJ-1	TREADED ROD M10 - GEWINDESTANGE M10 - TIGE FILETÉE M10		2		2350
SJ-2	TREADED ROD M10 - GEWINDESTANGE M10 - TIGE FILETÉE M10		2		2670
GS-1	ROOFING FELT FILLET - DACHPAPPENLEISTE - BAGUETTE DE FIXATION DU FEUTRE BITUMEUX		2	18x70	2720
GS-2	ROOFING FELT FILLET - DACHPAPPENLEISTE - BAGUETTE DE FIXATION DU FEUTRE BITUMEUX		2	18x70	4620
HS	SCREW FOR GABLE MOULDING (GB) - SCHRAUBEN FÜR GIEBELLEISTE (GB) - VIS DE FIXATION POUR PLANCHE DE RIVE (GB)		36	ø4.5x50	
HS	SCREW FOR EAVES BOARDS (EB) - SCHRAUBEN FÜR TRAUFBRETT (EB) - VIS DE FIXATION POUR BANDEAU DE TOIT (EB)		24	ø4.5x50	
HS	SCREW FOR ROOF EDGE REINFORCEMENT (ES) - SCHRAUBEN FÜR DACHRANDVERSTÄRKUNG (ES) - VIS POUR RENFORT DE BORD DE TOIT (ES)		24	ø4.5x50	
HS	SCREW FOR ROOFING FELT FILLET (GS) - SCHRAUBEN FÜR DACHPAPPENLEISTE (GS) - VIS POUR BAGUETTE FIXATION FEUTRE BITUMEUX (GS)		32	ø4.5x50	
HS	SCREW FOR WEATHER BOARD (AUP) - SCHRAUBEN FÜR REGENABSCHLUSSBRETT (AUP)		13	ø4.5x70	
HS	SCREW FOR FIXING FILLET - SCHRAUBE FÜR FIXIRUNGSLEISTE - VIS POUR PROFIL DE FIXATION (TL WT DT)		6	ø5x90	
HS	SCREW FOR 1. WALL BEAM - SCHRAUBE FÜR 1. BOHLENREIHE - VIS DE FIXATION DES FONDATIONS		6	ø5x100	
HS	SCREW FOR FUNDAMENT (FBI) - SCHRAUBEN ZUR BEFISTIGUNG FUNDAMENT (FBI) - VIS POUR FONDATION (FBI)		48	ø5x120	
HS	SCREW FOR GABLE - SCHRAUBEN FÜR GIEBEL - VIS POUR FIXATION DES PIGNONS		14	ø5x120	
HS	SCREW FOR 1. WALL BEAM - SCHRAUBE FÜR 1. BOHLENREIHE - VIS DE FIXATION DES FONDATIONS		4	ø6x160	
HS	SCREW FOR ROOF BEAMS - SCHRAUBEN FÜR DACHBALKEN - VIS POUR PANNE DE TOIT		10	ø6x160	
HB	HAMMER BLOCK - SCHLAGHOLZ - CALLE DE FRAPPE		2		
NF	ZN NAIL FOR ROOF - ZN NÄGEL FÜR DACHBRETT (EB) - POINTE POUR TOIT		460	ø2.5x60	
NF	ZN NAIL FOR FLOOR - ZN NÄGEL FÜR FUSSBODENBRETT (PL) - CLOUS POUR PLANCHER		340	ø2.5x60	
NF	ZN NAIL FOR FLOOR FILLETS - ZN NÄGEL FÜR FUSSBODENLEISTEN - POINTE POUR PANNEAUX DE PLANCHER		32	ø2x40	
Name-Name-Nom 9008121		Date-Datum-Date 12.08.2024	Page-Seite-Page 2/3		

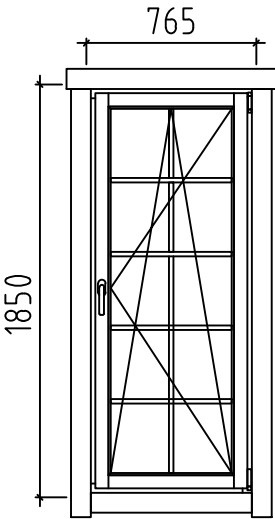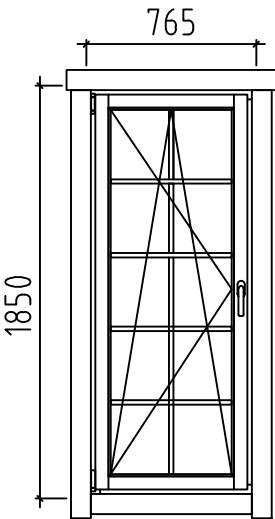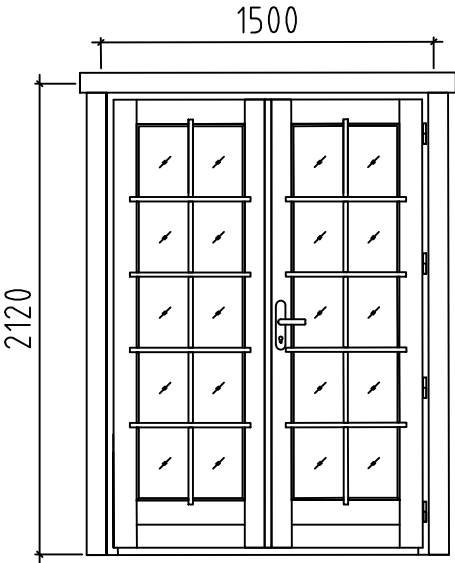Pos	9008121 Piece list - Stückliste - Liste des pieces	Q.	P (mm)	L (mm)
	WINDOW-FENSTER-FENETRE, AST 1H 	R 1	765x1850	
	WINDOW-FENSTER-FENETRE, AST 1H 	L 1	765x1850	
	DOOR-TÜR-PORTE, AST PRE 	R 1	1500x2120	
Name-Name-Nom9008121		Date-Datum-Date12.08.2024		Page-Seite-Page3 / 3