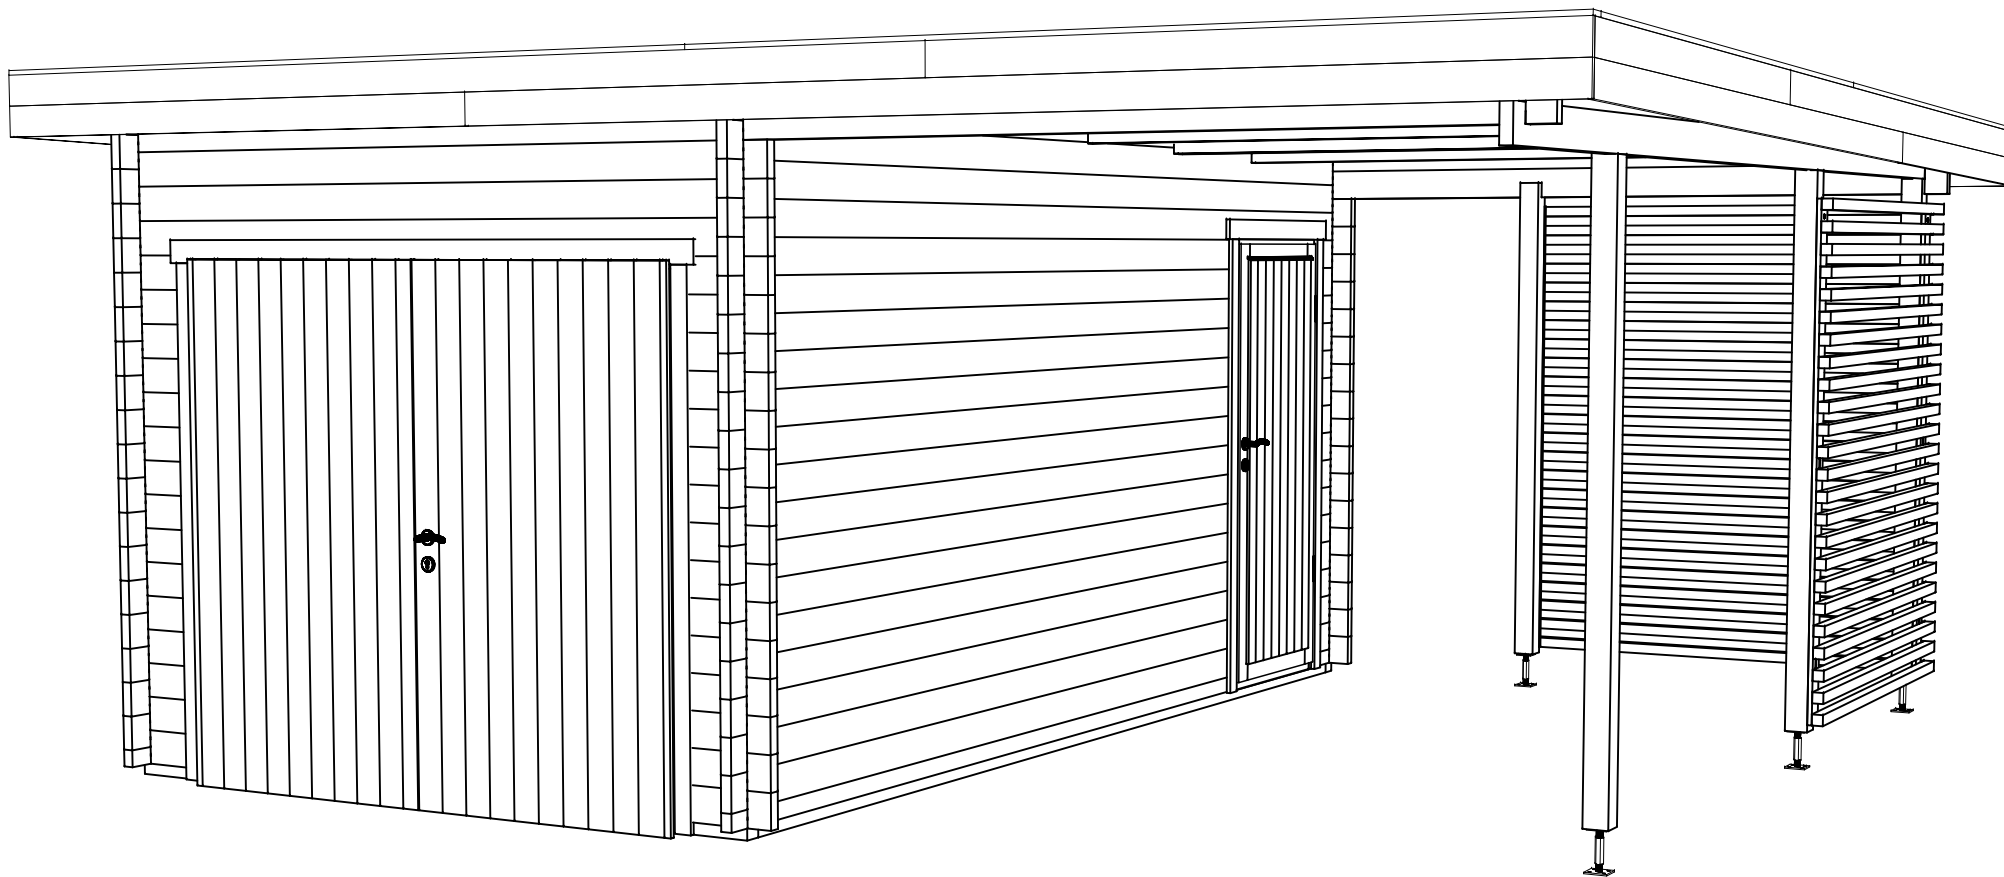
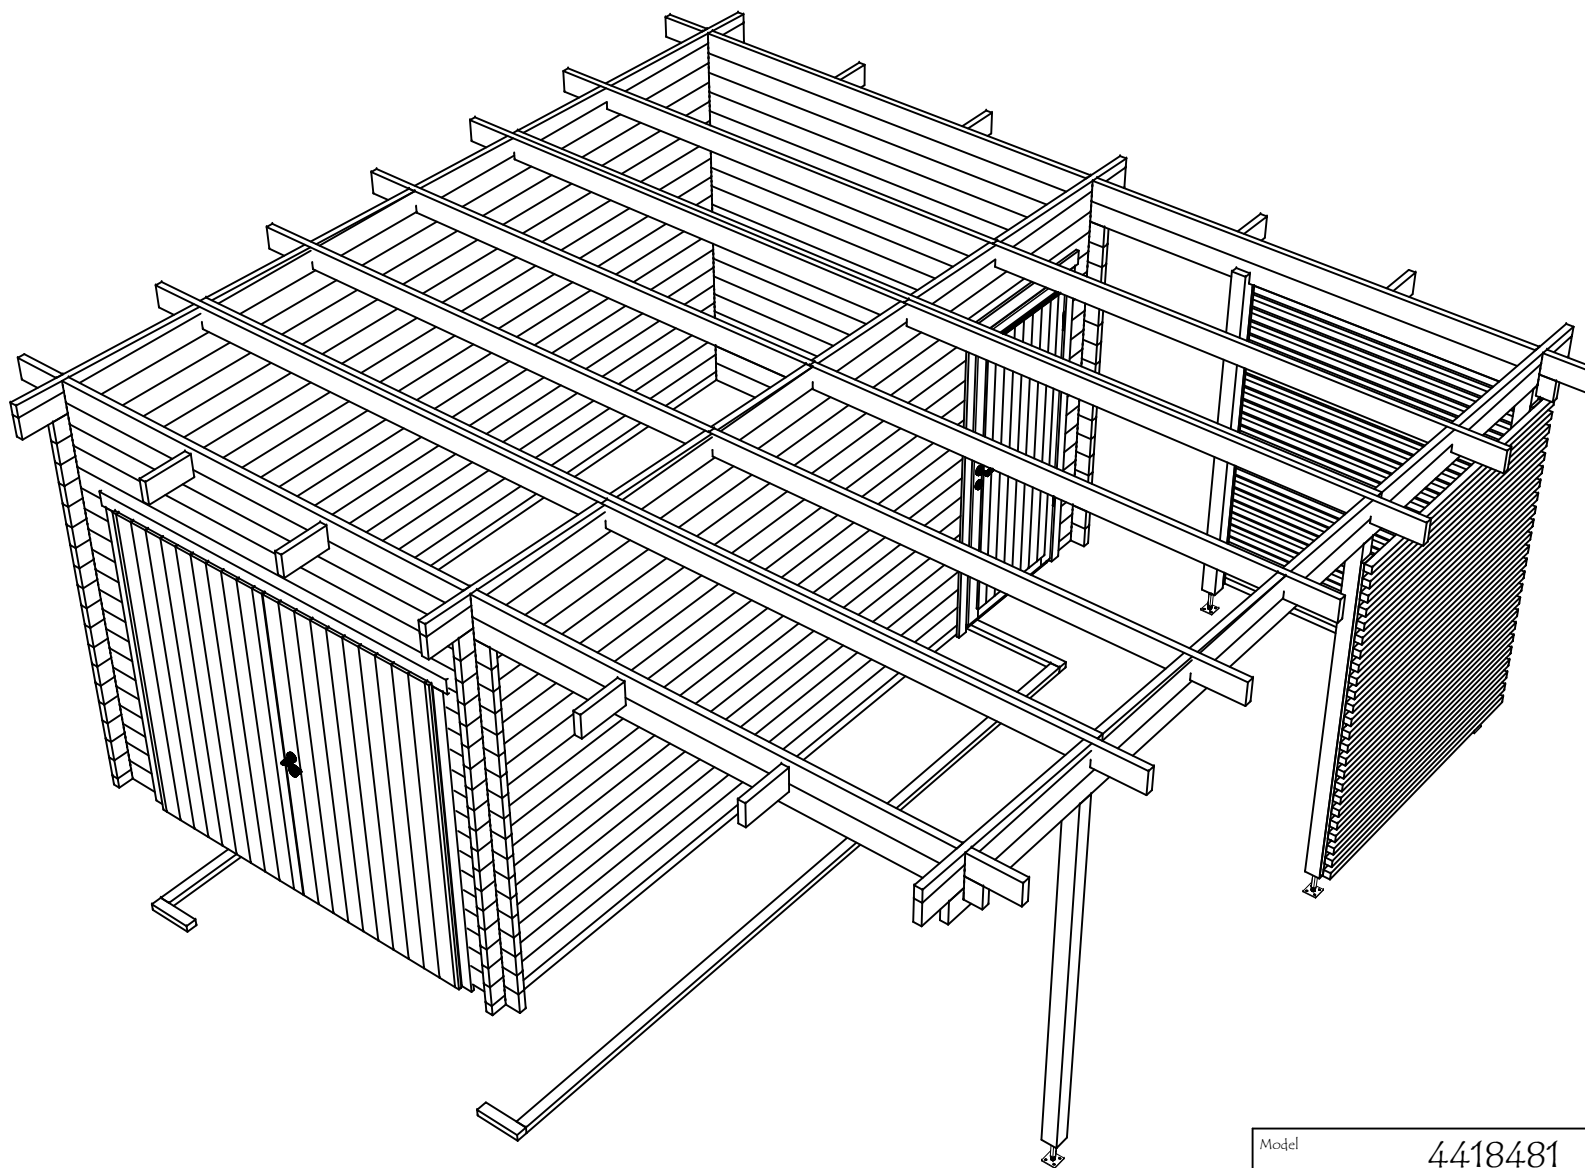
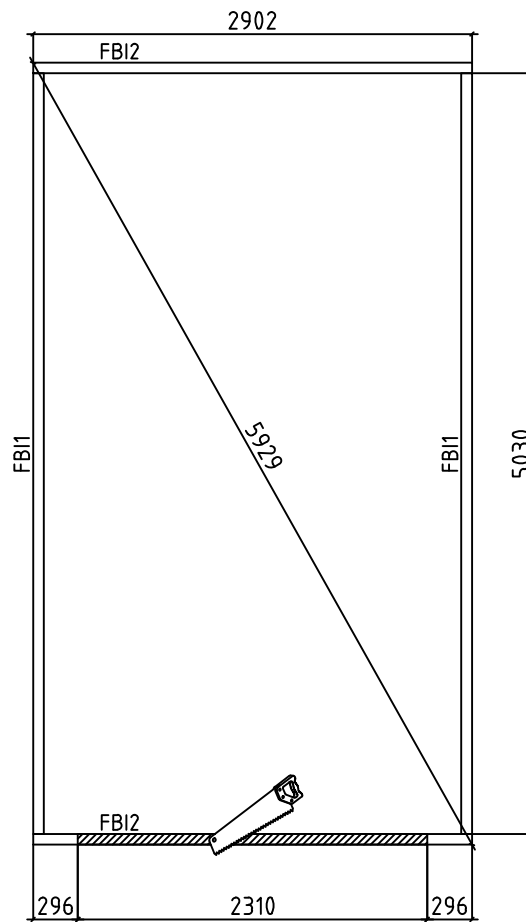
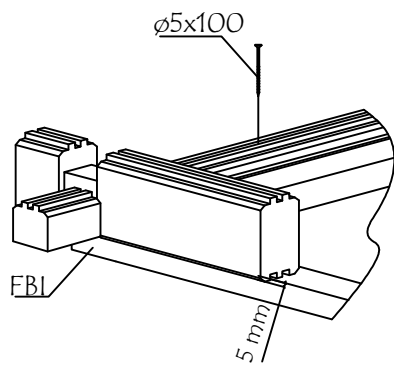
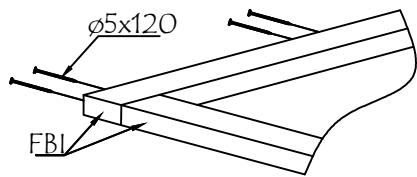




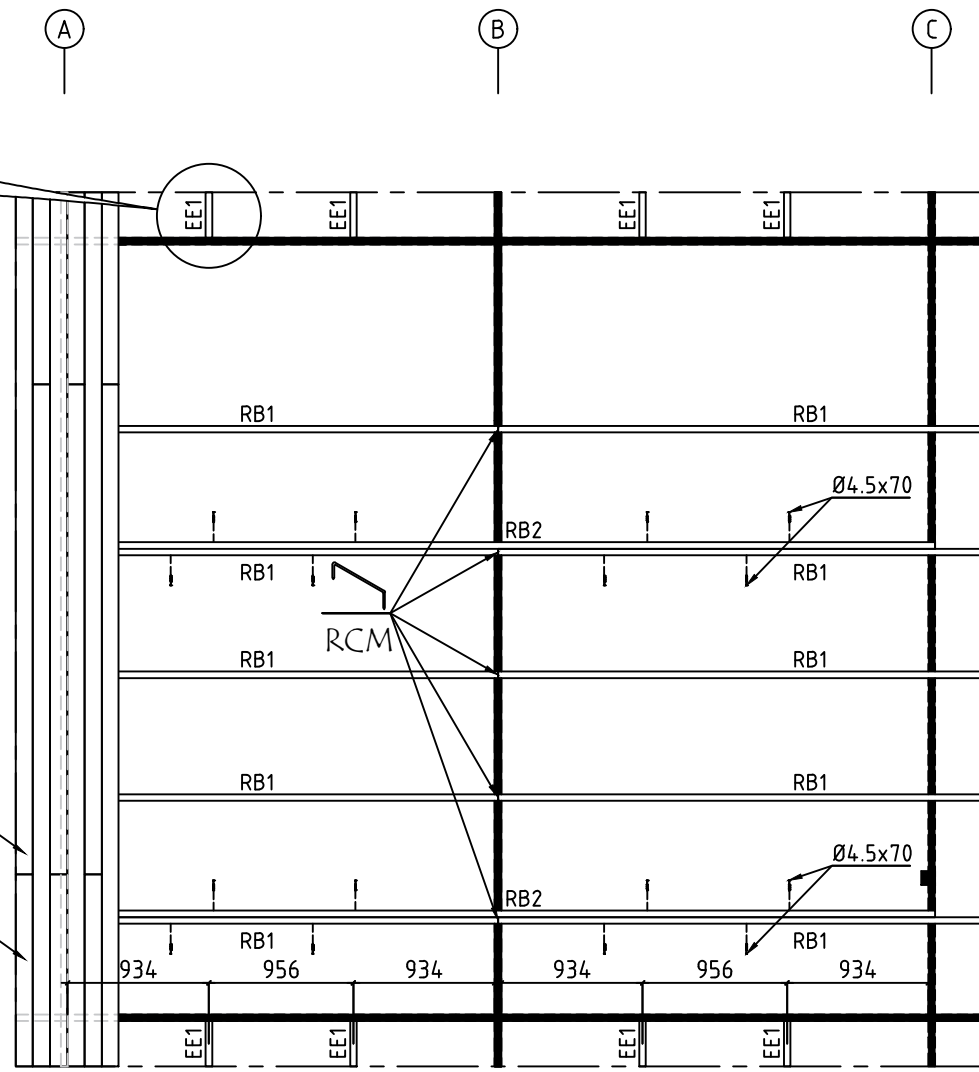
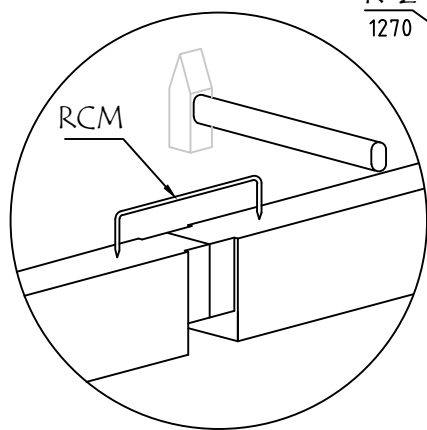
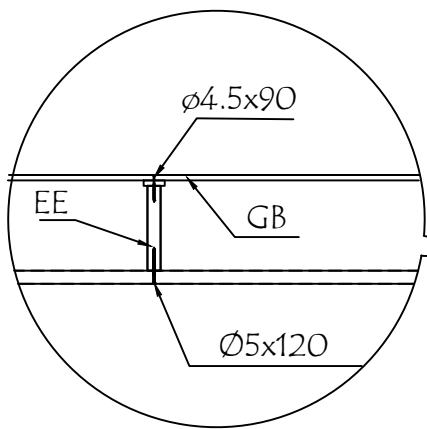
Model	4418481	Seite/Page	1
Zeichnung/Drawing	3D	Maßstab/Scale	
Profil/Profile	44x135	Datum/Date	11.09.2024
Zeichner/Drafter	SRM	File	4418481.dwg



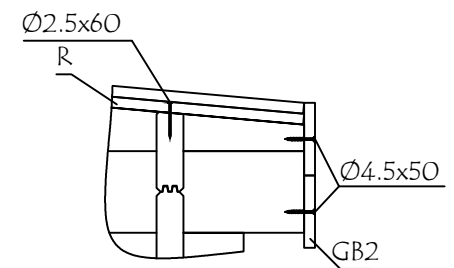
Model	4418481	Seite/Page	2
Zeichnung/Drawing	3D	Maßstab/Scale	
Profil/Profile	44x135	Datum/Date	11.09.2024
Zeichner/Drafter	SRM	File	4418481.dwg



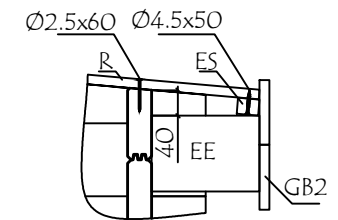
Model	4418481	Seite/Page	4
Zeichnung/Drawing	FUNDAMENTHOLZ (IMM) - FOUNDATION BEAM (IMM)	Maßstab/Scale	1:50
Profil/Profile	70x45	Datum/Date	11.09.2024
Zeichner/Drafter	SRM	File	4418481.dwg



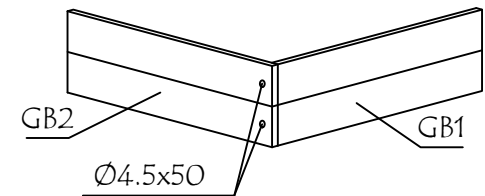
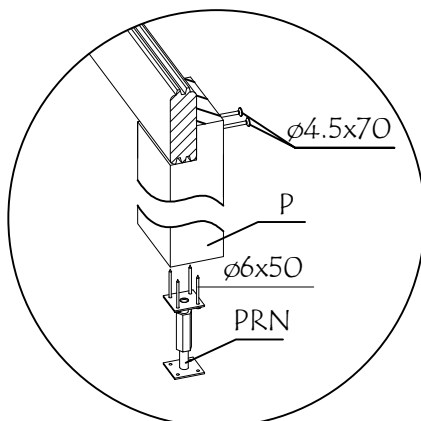
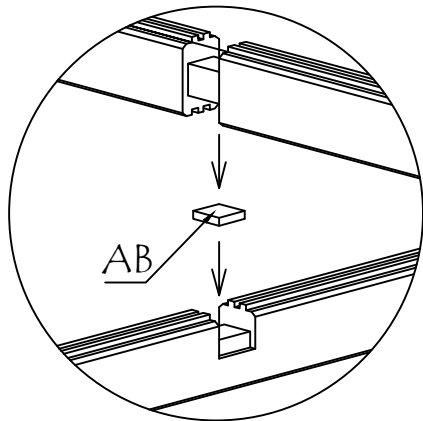
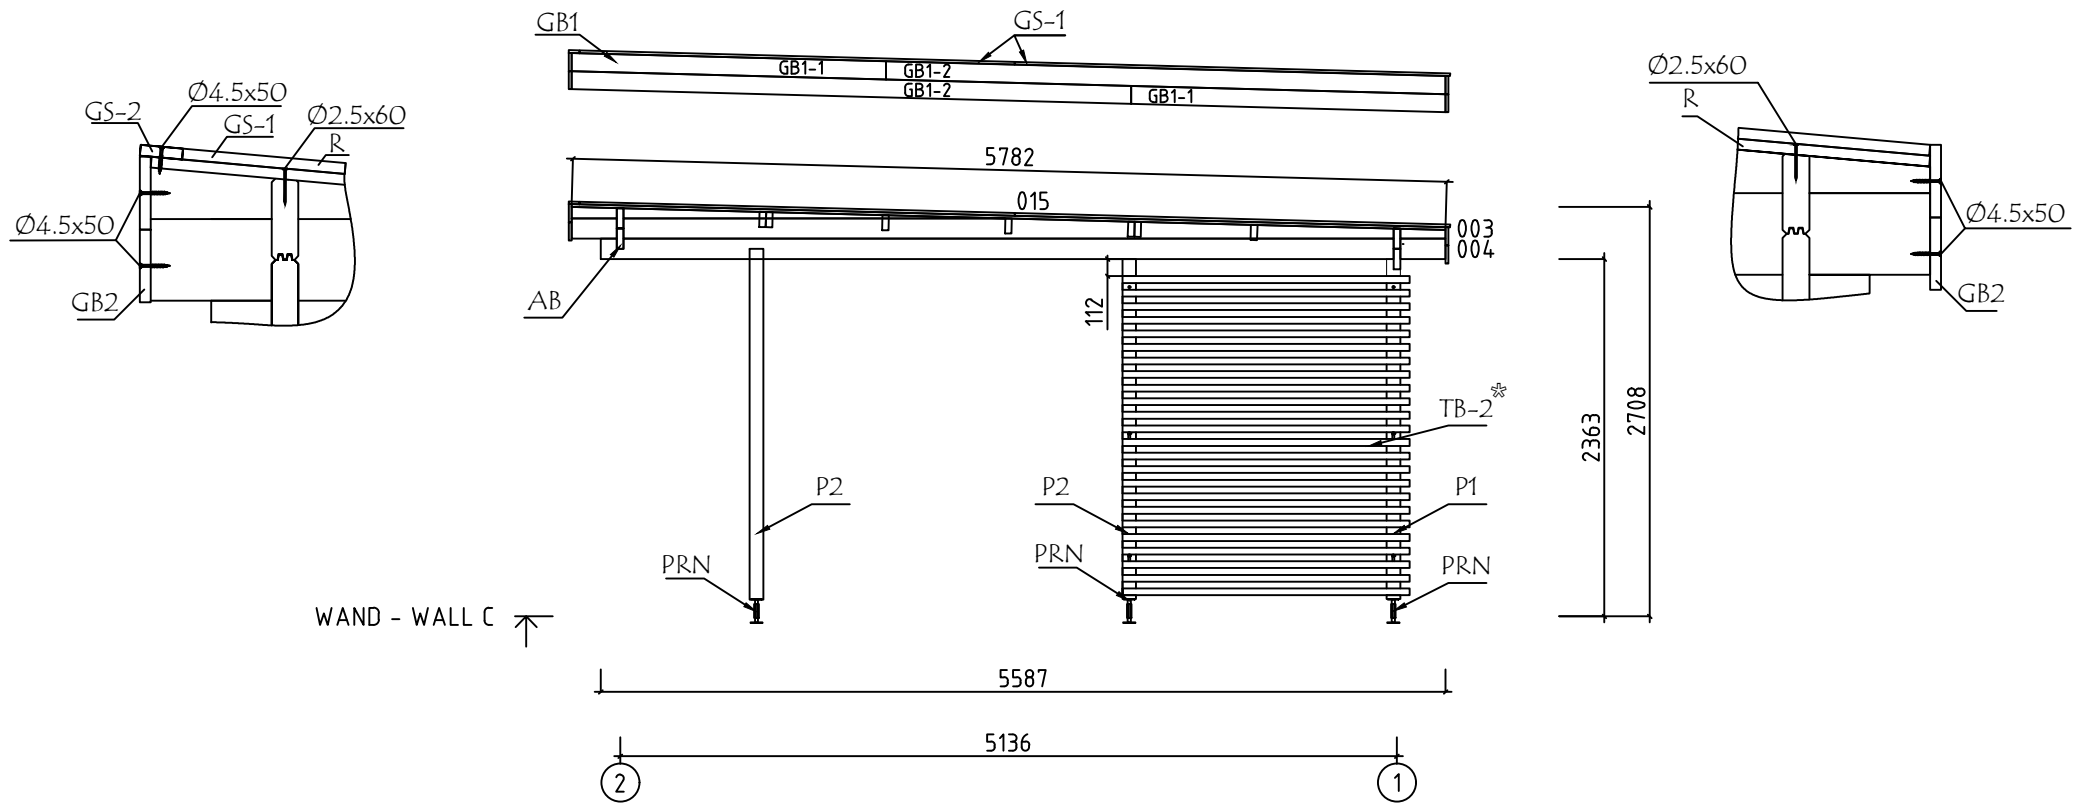
Model	4418481	Seite/Page	5
Zeichnung/Drawing	DACH-PLAN - ROOF PLAN	Maßstab/Scale	1:50
Profil/Profile	88x18 oder- or 114x18 / 43x140	Datum/Date	11.09.2024
Zeichner/Drafter	SRM	File	4418481.dwg



Model	4418481	Seite/Page	6
Zeichnung/Drawing	WAND - WALL A	Maßstab/Scale	1:50
Profil/Profile	44x135	Datum/Date	11.09.2024
Zeichner/Drafter	SRM	File	4418481.dwg

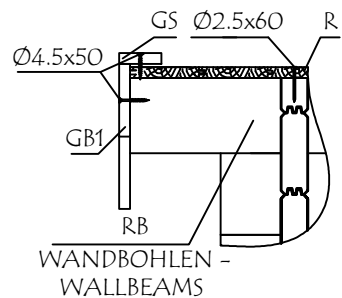


Model	4418481	Seite/Page	7
Zeichnung/Drawing	WAND - WALL B	Maßstab/Scale	1:50
Profil/Profile	44x135	Datum/Date	11.09.2024
Zeichner/Drafter	SRM	File	4418481.dwg

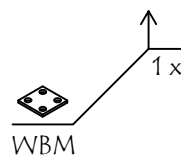
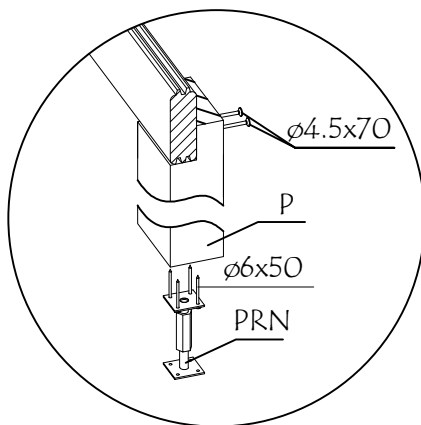
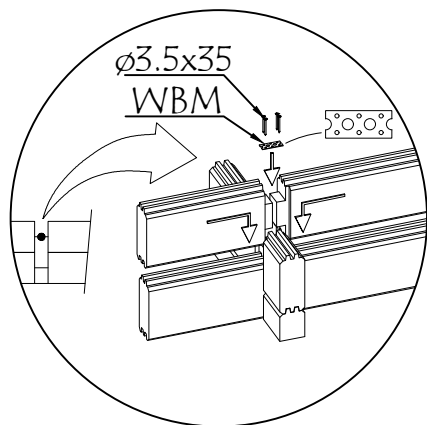
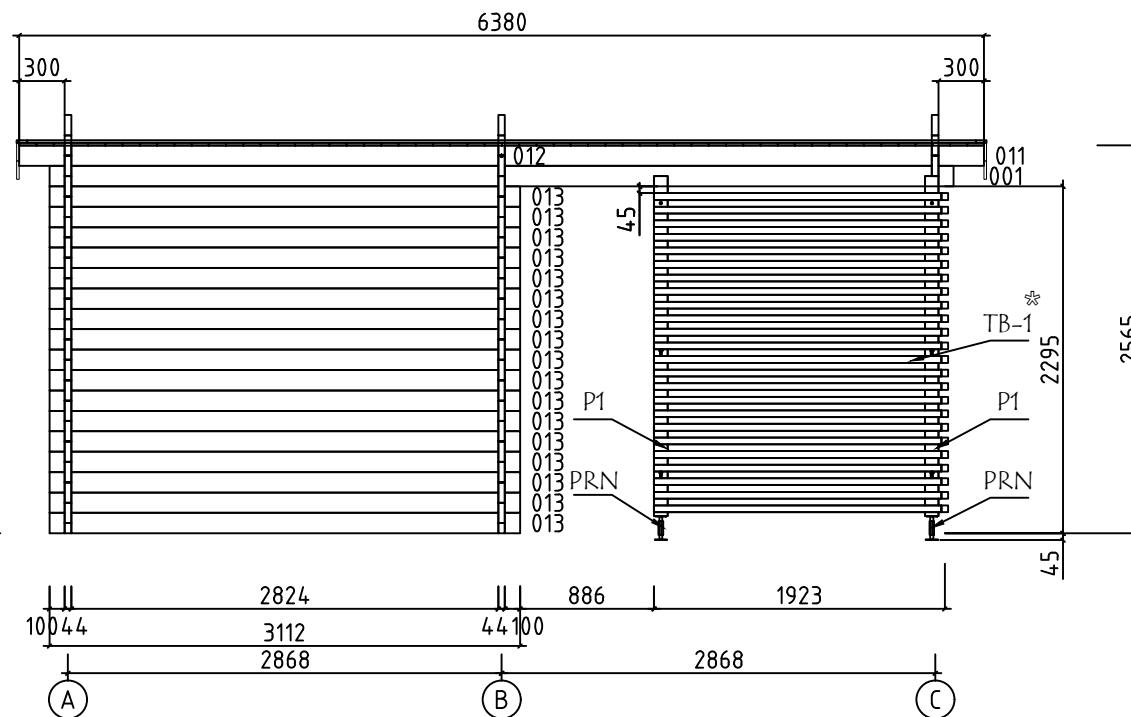


❖ !!! MONTAGEANLEITUNGEN - ASSEMBLY INSTRUCTIONS Seite/Page 1/1

Model	4418481	Seite/Page	8
Zeichnung/Drawing	WAND - WALL C	Maßstab/Scale	1:50
Profil/Profile	44x135	Datum/Date	11.09.2024
Zeichner/Drafter	SRM	File	4418481.dwg

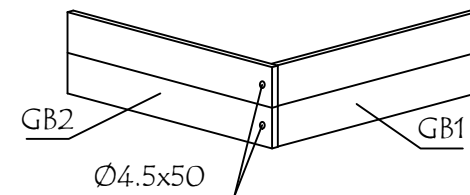
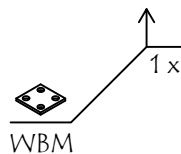
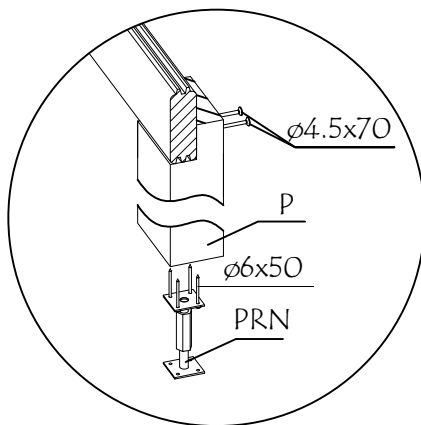
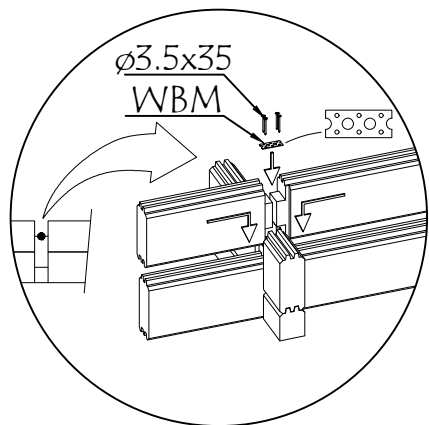
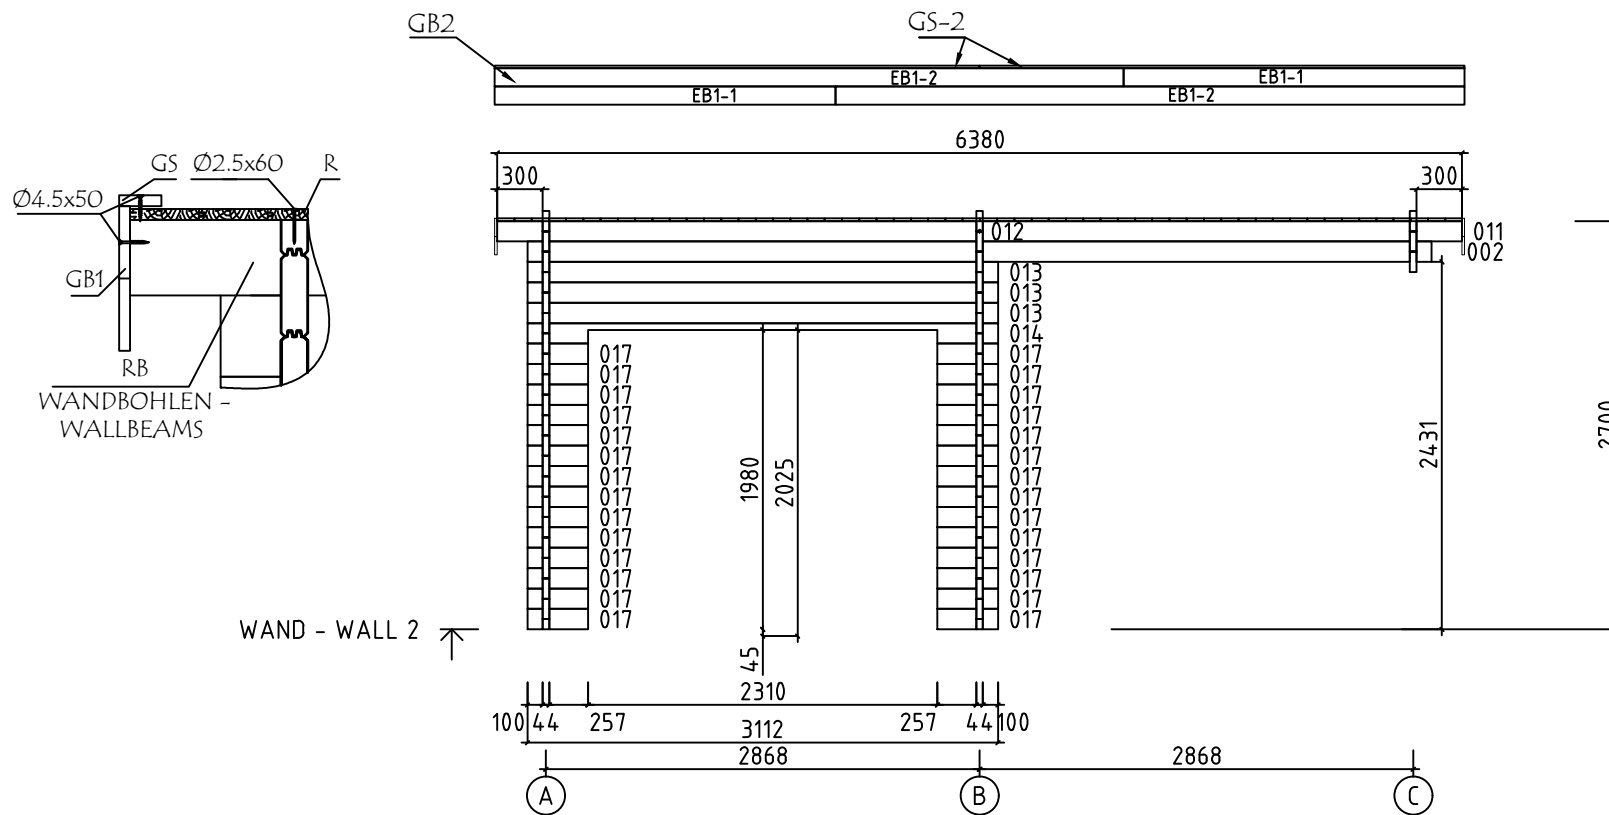


WAND - WALL 1 ↑

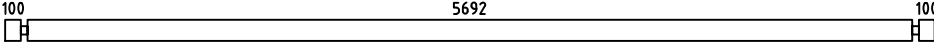
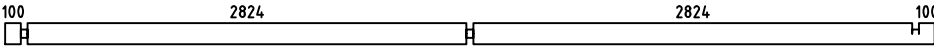
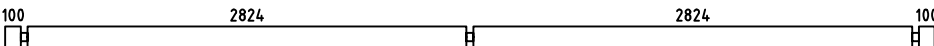
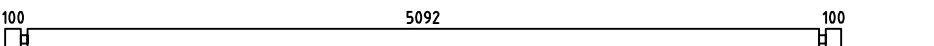
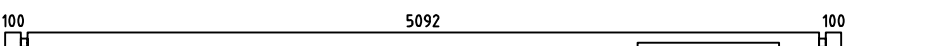
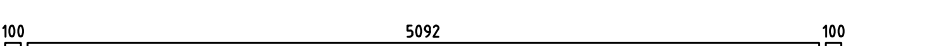
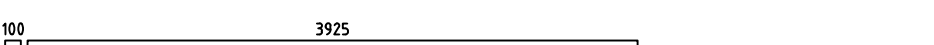
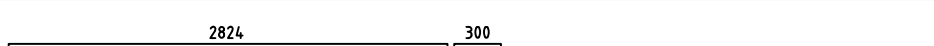
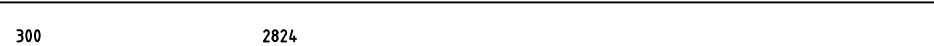
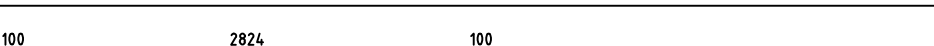
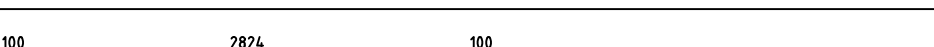
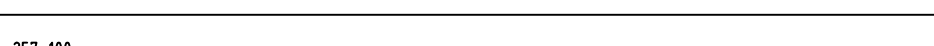
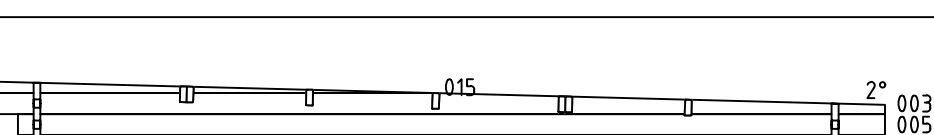
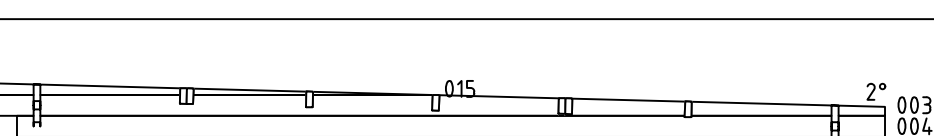


 
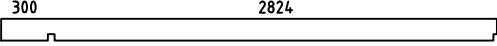
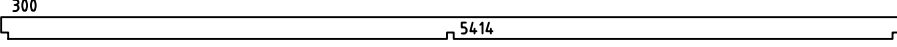
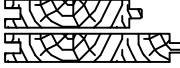
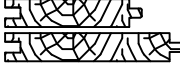
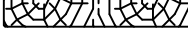
 
!!! MONTAGEANLEITUNGEN - ASSEMBLY INSTRUCTIONS Seite/Page 1/1

 
 
 
Model	4418481	Seite/Page	9
Zeichnung/Drawing	WAND - WALL 1	Maßstab/Scale	1:50
Profil/Profile	44x135	Datum/Date	11.09.2024
Zeichner/Drafter	SRM	File	4418481.dwg

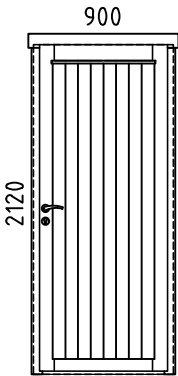
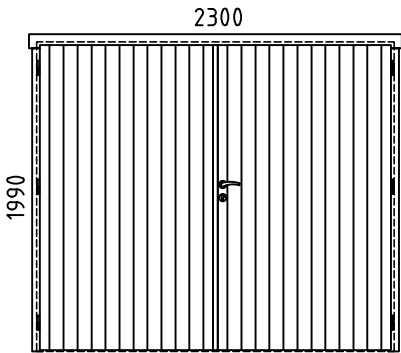


Model	4418481	Seite/Page	10
Zeichnung/Drawing	WAND - WALL 2	Maßstab/Scale	1:50
Profil/Profile	44x135	Datum/Date	11.09.2024
Zeichner/Drafter	SRM	File	4418481.dwg

Pos	Bestimmung-Specification 4418481	Stck. Pcs.	Profil Profile (mm)	Länge Length (mm)
1	ERZATZBOHLE - SPARE BEAM 	1	44x135	5980
001		1	44x135	5980
002		1	44x135	5980
006		18	44x135	5380
007		1	44x135	5380
008		1	44x68	5380
009		1	44x68	4069
010		15	44x135	4069
011		2	44x135	3190
012		2	44x135	3190
013		20	44x135	3112
014		1	44x135	3112
016		1	44x68	401
017		43	44x135	401
WA-1 WB-1		1 1	44x345	5780
WC-1		1	44x345	5780
SH	SCHLAGHOLZ - HAMMER BLOCK 44 MM 	2	44x135	300
FBI1	FUNDAMENTHOLZ (IMM) - FOUNDATION BEAM (IMM) 	2	70x45	5030
FBI2	FUNDAMENTHOLZ (IMM) - FOUNDATION BEAM (IMM) 	2	70x45	2902
EE1	TRAUELEMENTESTÜTZEN - EAVES ELEMENT SUPPORT 	8	43x140	300
P2	PFOSTEN - POST 	2	90x90	2320
Model 4418481		Datum/Date 11.09.2024		Seite/Page 1/4

Pos	Bestimmung-Specification 4418481			Stck. Pcs.	Profil Profile (mm)	Länge Length (mm)
P1	PFOSTEN - POST 			2	90x90	2250
RB1	DACHBALKEN - ROOF BEAM 			10	43x140	3190
RB2	ROOF BEAM - DACHBALKEN - PANNE DE TOIT 			2	43x140	5780
TB-1	SICHTSCHUTZZAUN - LATTICE MONTAGE ERFORDERLICH - ASSEMBLY REQUIRED ※ !!! MONTAGEANLEITUNGEN - ASSEMBLY INSTRUCTIONS Seite/Page 1/1			1	1900x63	2110
TB-2	SICHTSCHUTZZAUN - LATTICE MONTAGE ERFORDERLICH - ASSEMBLY REQUIRED ※ !!! MONTAGEANLEITUNGEN - ASSEMBLY INSTRUCTIONS Seite/Page 1/1			1	1900x63	2110
R-1	DACHBRETT - ROOFBOARD	88mm or-oder 114mm		73+1 56+1	88x18 114x18	4510
R-2	DACHBRETT - ROOFBOARD	88mm or-oder 114mm		73 56	88x18 114x18	1270
GB1-1	GIEBELLEISTE - GABLE MOULDING			4	18x120	2080
GB1-2	GIEBELLEISTE - GABLE MOULDING			4	18x120	3708
EB1-1	TRAUFENBRETT - EAVES BOARD			4	18x120	2256
EB1-2	TRAUFENBRETT - EAVES BOARD			4	18x120	4160
ES-1	TRAUFENLEISTE - EAVES STRIPS			4	30x40	3190
GS-1	GIEBELDECKLEISTE - GABLE COVER STRIPS			2	18x70	3208
GS-2	GIEBELDECKLEISTE - GABLE COVER STRIPS			4	18x70	2880
SS-1	STURMLEISTE - STORM PROTECTION			2	18x35	2510
SS-2	STURMLEISTE - STORM PROTECTION			2	18x35	2650
AB	ERHEBEN - UPLIFT			1	30x30x15	
RCM	DACHBALKEN BEFESTIGUNGSMETALLE - ROOFBEAMS CONNECTING METAL M6 200MM			5		
HS1	SCHRAUBEN FÜR WANDBOHLN BEFESTIGUNG METALLESREW - SCREWS FOR WALLBEAMS CONNECTING METAL / WBM			8	ø3.5x35	
HS	SCHRAUBEN FÜR GIEBELDECKLEISTEN - SCREWS FOR / DCL			196	ø3.5x50	
HS	SCHRAUBEN FÜR TRAUFELEMENTE - SCREWS FOR EAVES ELEMENT / GB			8	ø4.5x50	
Model	4418481			Datum/Date	11.09.2024	Seite/Page 2/4

Pos	Bestimmung-Specification 4418481		Stck. Pcs.	Profil Profile (mm)	Länge Length (mm)
HS	SCHRAUBEN FÜR GIEBELLEISTE - SCREWS FOR GABLE MOULDING / GB		56	Ø4.5x50	
HS	SCHRAUBEN FÜR TRAUENBRETTER - SCREWS FOR EAVES BOARD / EB		64	Ø4.5x50	
HS	SCHRAUBEN FÜR TRAUENLEISTE - SCREWS FOR EAVES STRIPS / ES		32	Ø4.5x50	
HS	SCHRAUBEN FÜR GIEBELDECKLEISTEN - SCREWS FOR GABLE COVER STRIPS / GS		40	Ø4.5x50	
HS	SCHRAUBEN FÜR PFOSTEN - SCREWS FOR POST / P		8	Ø4.5x70	
HS	SCHRAUBEN FÜR DACHBALKEN - SCREWS FOR ROOF BEAM / RB		16	Ø4.5x70	
HS	SCHRAUBEN FÜR 1. BOHLENREIHE - SCREWS FOR 1. WALL BEAM		16	Ø5.0x100	
HS	SCHRAUBEN FÜR FUNDAMENTHOLZ - SCREWS FOR FOUNDATION BEAM / FBI		8	Ø5.0x120	
HS	SCHRAUBEN FÜR BLENDESTÜTZEN - SCREWS FOR PARAPET SUPPORT / EE		16	Ø5.0x120	
HS	SCHRAUBEN FÜR DACHBALKEN - SCREWS FOR ROOF BEAM / RB		20	Ø6x160	
HS	SCHRAUBEN FÜR STURMLEISTE - SCREWS FOR STORM PROTECTION / SS		12	Ø6x50	
HS	SCHRAUBEN FÜR SICHTSCHUTZZAUN - SCREWS FOR LATTICE / TB		12	Ø6x50	
HS	SCHRAUBEN FÜR REGULIERUNGSSCHRAUBE FÜR PFOSTEN - SCREWS FOR POST HEIGHT ADJUSTMENT / PRN		16	Ø6x50	
NF	NÄGEL FÜR DACHBRETTER - NAILS FOR ROOF BOARDS / R		840	Ø2.5x60	
KL	DICHTSCHEIBE FÜR STURMLEISTE - WASHER FOR STORM PROTECTION / SS		12	M6x18	
KL	DICHTSCHEIBE FÜR SICHTSCHUTZZAUN - WASHER FOR LATTICE / TB		12	M6x18	
WBM2	WANDBOHLN BEFESTIGUNG METALLE - WALLBEAMS CONNECTING METAL		2	25x25	
PRN	REGULIERUNGSSCHRAUBE FÜR PFOSTEN - POST HEIGHT ADJUSTMENT		4		
Model 4418481			Datum/Date 11.09.2024		Seite/Page 3/4

Pos	Bestimmung-Specification 4418481		Stck. Pcs.	Profil Profile (mm)	Länge Length (mm)
AST _PRE	TÜR - DOOR	DIN RECHTS/RIGHT HANDED	1	900x2120	
					
GVP _PRE	TÜR - DOOR	DIN RECHTS/RIGHT HANDED	1	2300x1990	
					
Model	4418481	Datum/Date	11.09.2024	Seite/Page	4/4

Pos	MONTAGEANLEITUNGEN - ASSEMBLY INSTRUCTIONS 4418481		Stck. Pcs.	Profil Profile (mm)	Länge Length (mm)
TB-1	SICHTSCHUTZZAUN - LATTICE	MONTAGE ERFORDERLICH - ASSEMBLY REQUIRED	1	1900x63	2110
DCL1	LEISTE - STRIPS		24	45x45	1900
FS1	MONTAGEBRETTER - MOUNTING BOARD		2	90x18	2110
TB-2	SICHTSCHUTZZAUN - LATTICE	MONTAGE ERFORDERLICH - ASSEMBLY REQUIRED	1	1900x63	2110
DCL1	LEISTE - STRIPS		24	45x45	1900
FS1	MONTAGEBRETTER - MOUNTING BOARD		2	90x18	2110
Model	4418481	Datum/Date	11.09.2024	Seite/Page	1/1