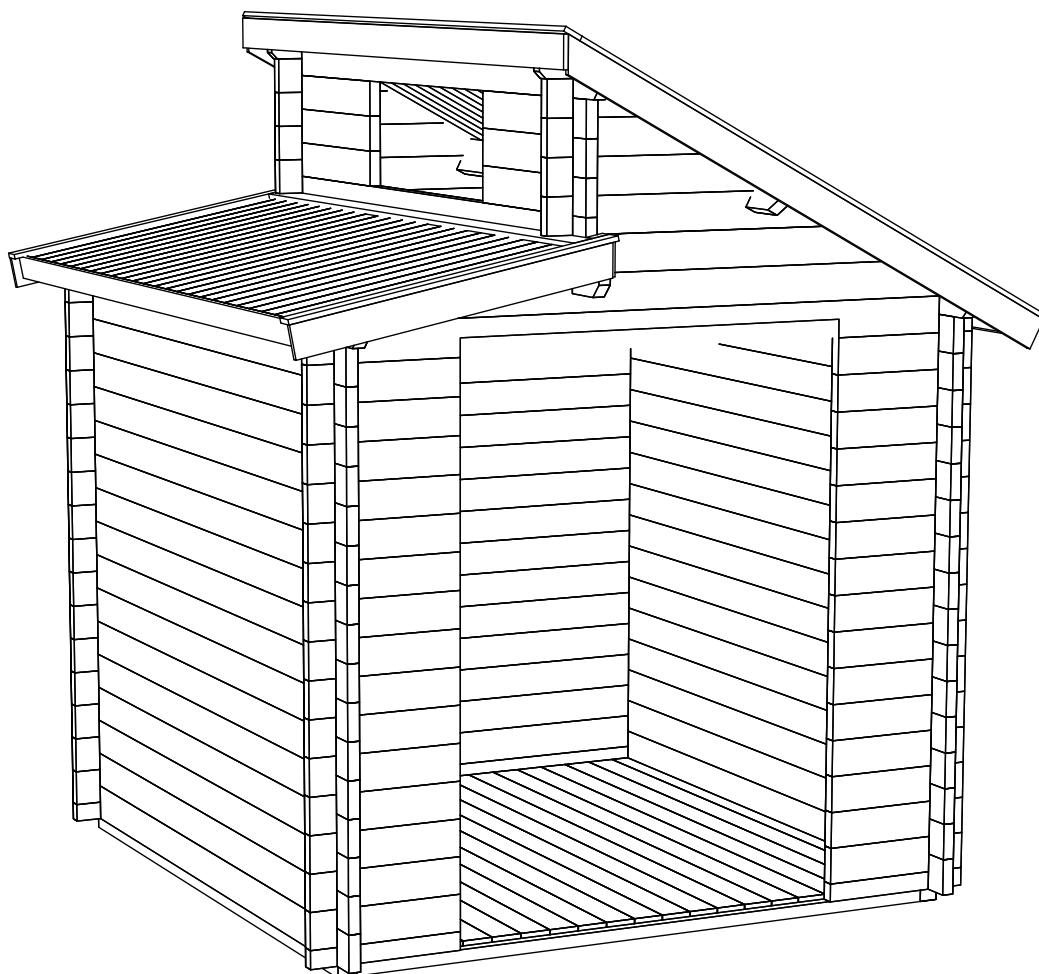
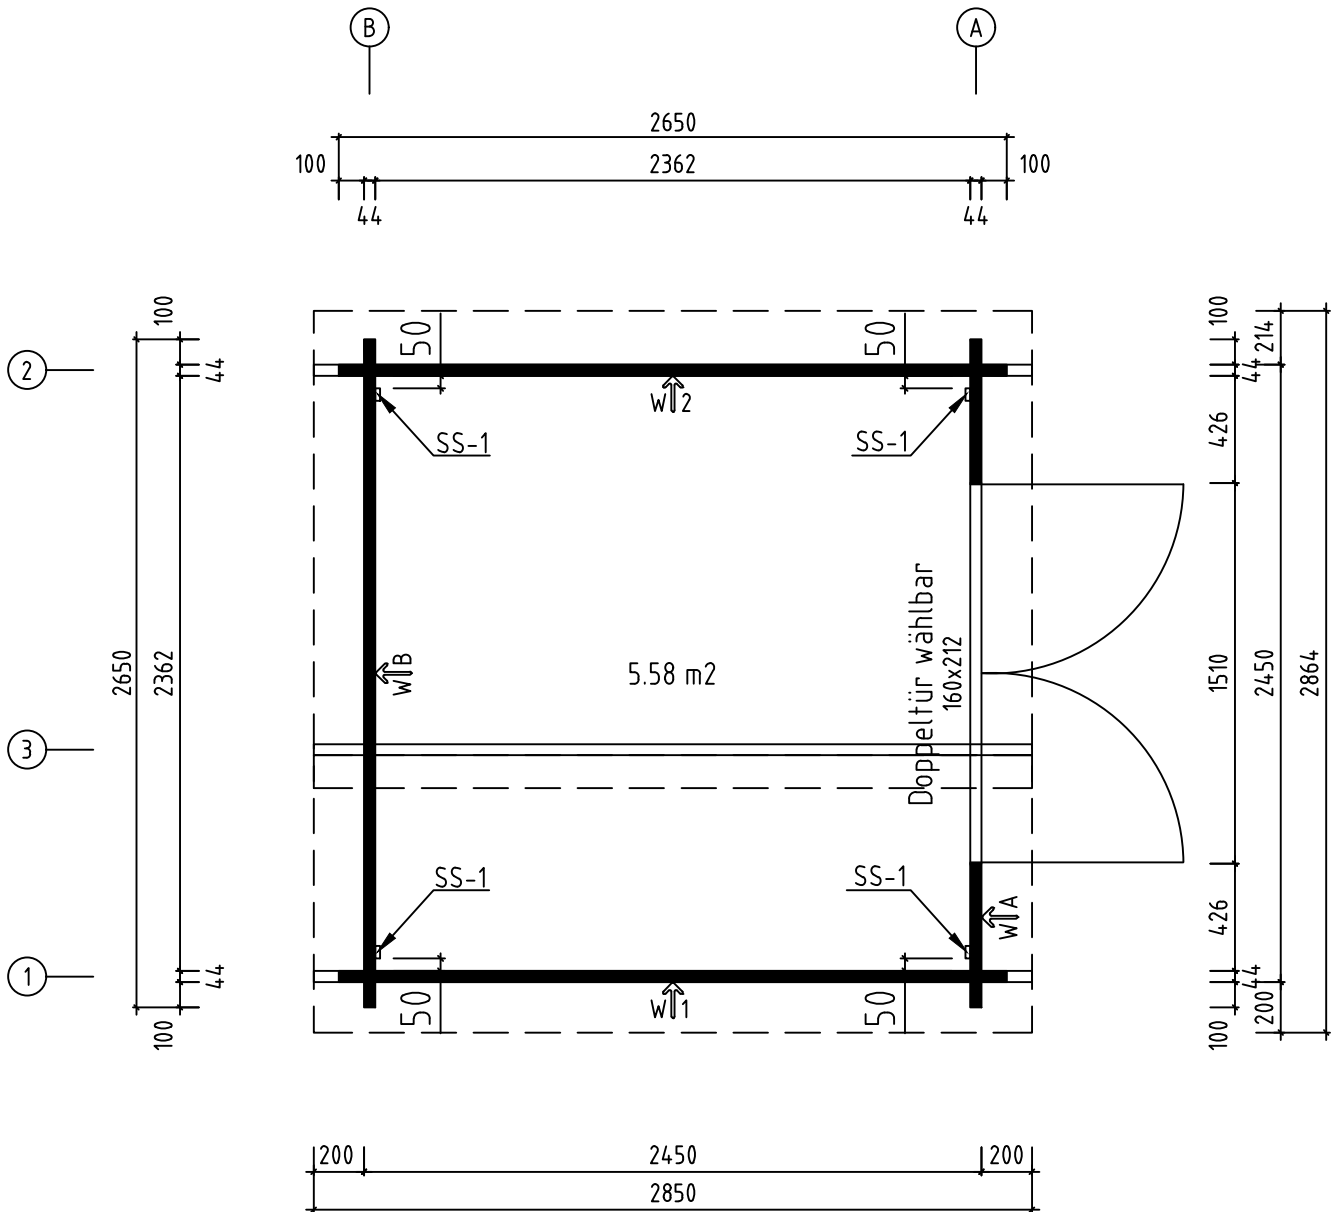







Name-Name-Nom 4439320	Page-Seite-Page 1
View-Aussicht-Vue 3D	Scale-Maßstab-Echelle 1:30
Material-Material-Matériel 44x135	Date-Datum-Date 30.06.2021
Drafter-Zeichner-Rédacteur EJ	File

H = 1.500 m
TOTAL: 5.58 m2




Name-Name-Nom	4439320	Page-Seite-Page	2
View-Aussicht-Vue	GROUNDPLAN - GRUNDPLAN - PLAN DE MASSE	Scale-Maßstab-Echelle	1:30
Material-Material-Matériel	44x135	Date-Datum-Date	30.06.2021
Drafter-Zeichner-Rédacteur	EJ	File	

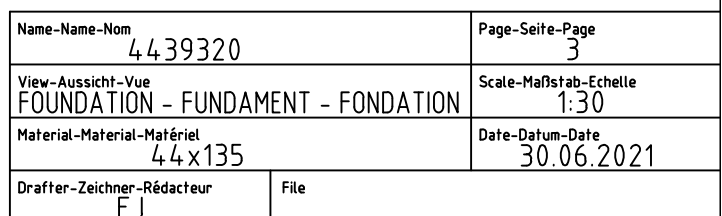
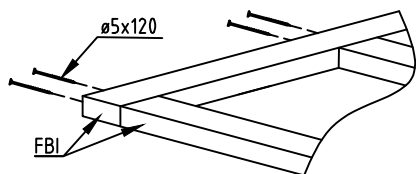


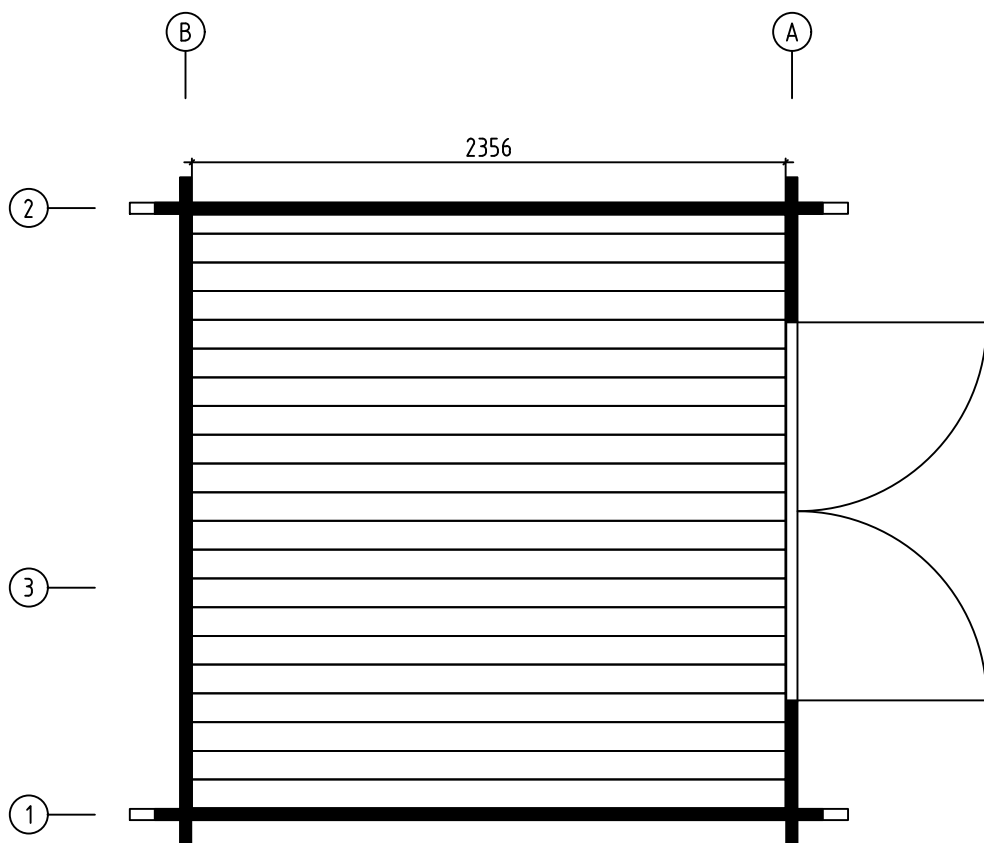


Name-Name-Nom 4439320		Page-Seite-Page 4
View-Aussicht-Vue FLOOR BOARDS-FUSSBODENBRETTER-LAME DE PLANCHER		Scale-Maßstab-Echelle
Material-Material-Matériel 44x135		Date-Datum-Date 30.06.2021
Drafter-Zeichner-Rédacteur EJ	File	

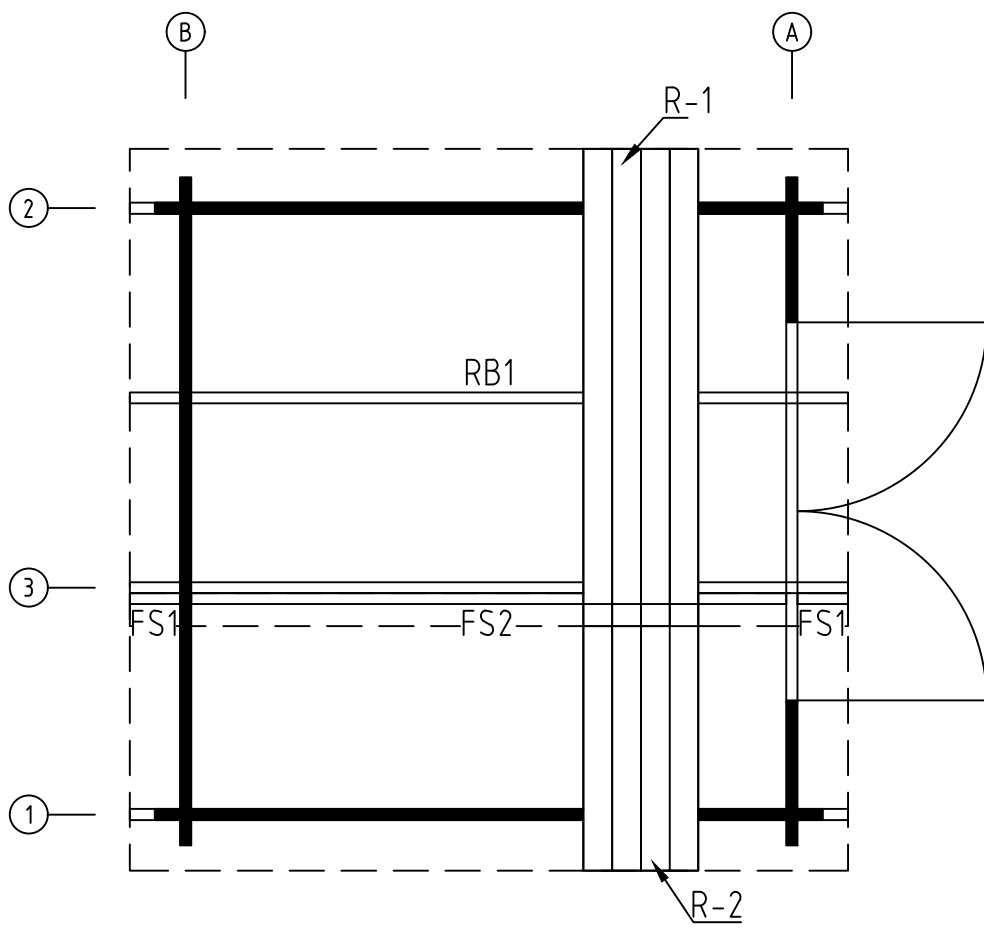


Name-Name-Nom 4439320		Page-Seite-Page 5
View-Aussicht-Vue ROOF PLAN-DACH-PLAN-PLAN DU TOIT		Scale-Maßstab-Echelle 1:30
Material-Material-Matériel 44x135		Date-Datum-Date 30.06.2021
Drafter-Zeichner-Rédacteur EJ	File	

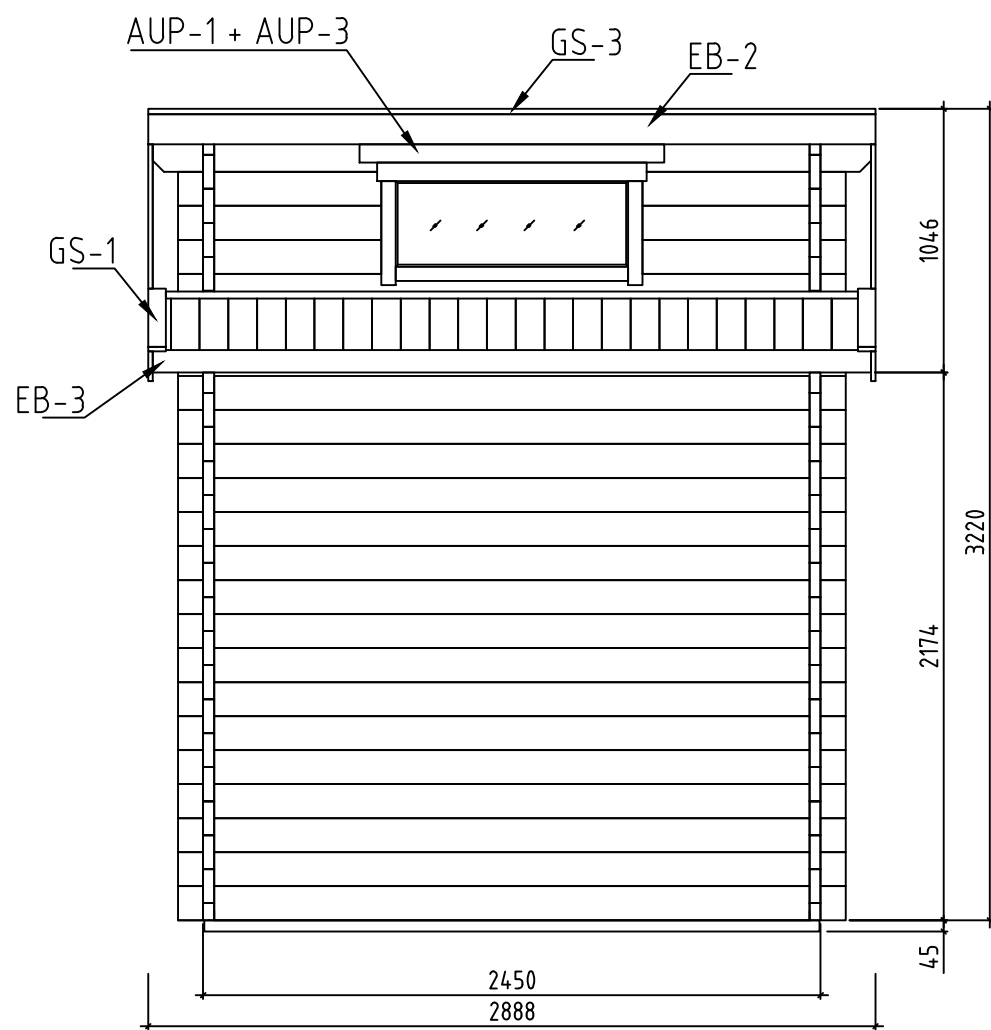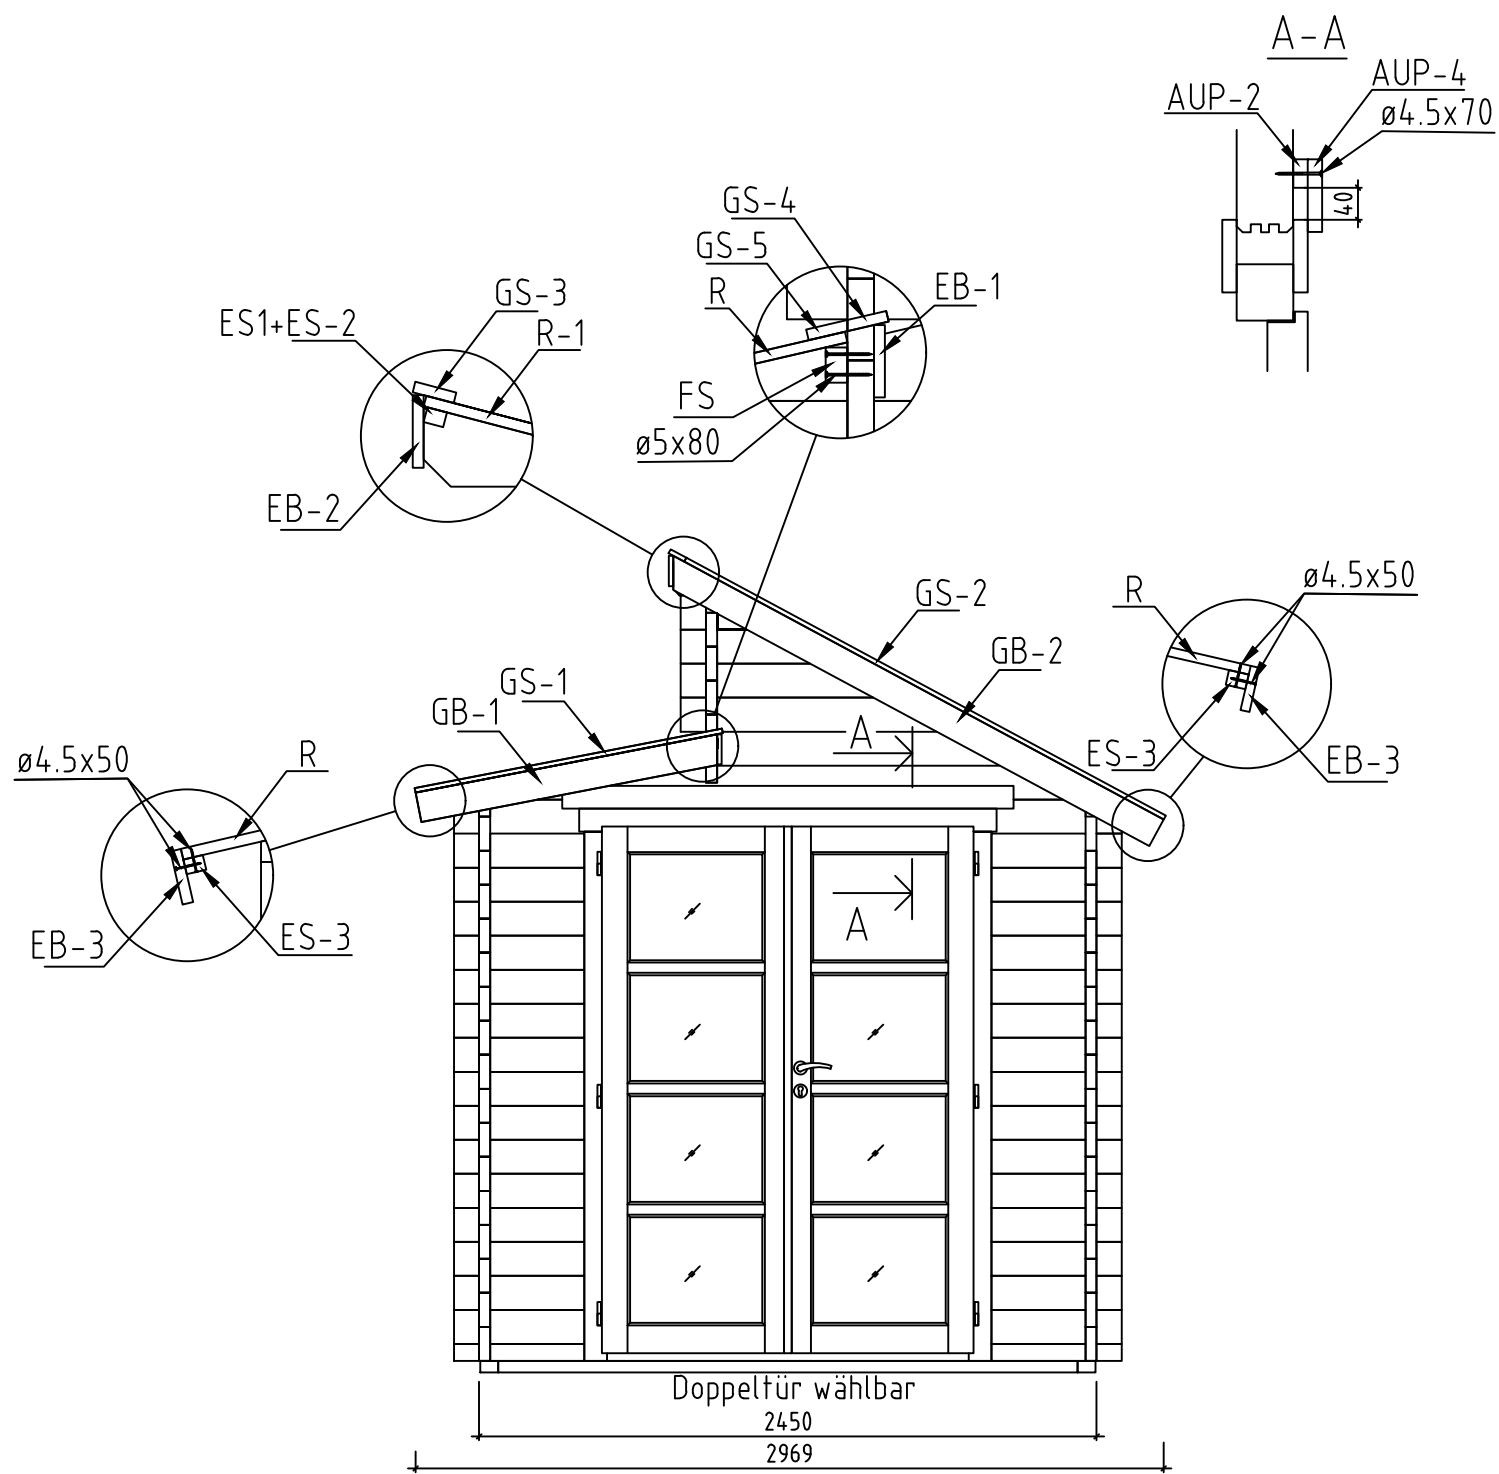


Name-Name-Nom	4 4 39320	Page-Seite-Page	6
View-Aussicht-Vue	VIEWS-ANSICHTEN-VUE DES MURS	Scale-Maßstab-Echelle	1:30
Material-Material-Matériel	44x135	Date-Datum-Date	01.07.2021
Drafter-Zeichner-Rédacteur	EJ	File	

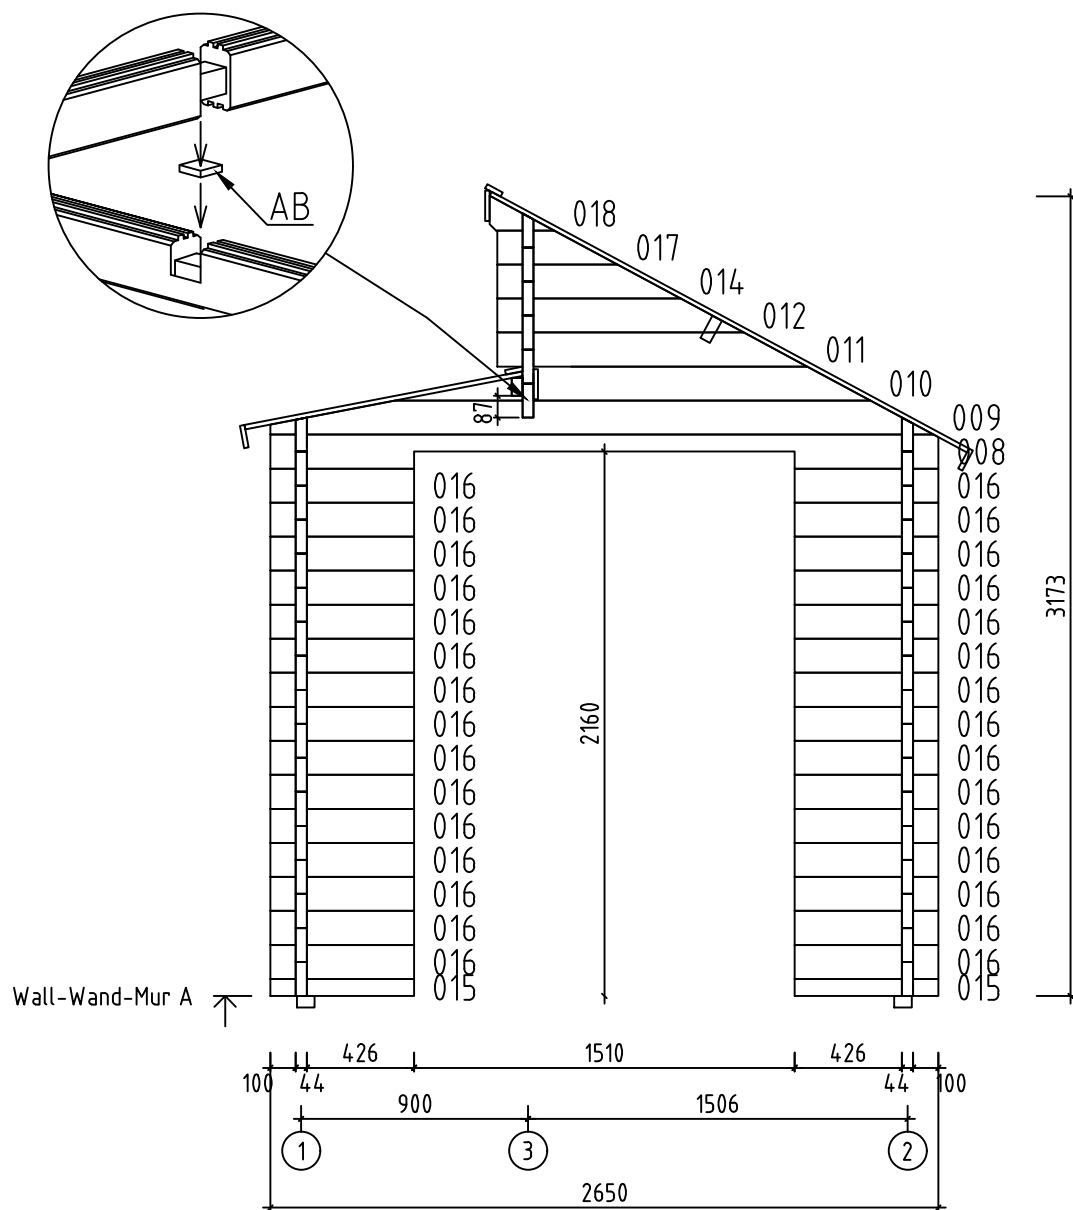


Name-Name-Nom	4439320	Page-Seite-Page	7
View-Aussicht-Vue	Wall-Wand-Mur A	Scale-Maßstab-Echelle	1:30
Material-Material-Matériel	4.4 x 13.5	Date-Datum-Date	30.06.2021
Drafter-Zeichner-Rédacteur	EJ	File	

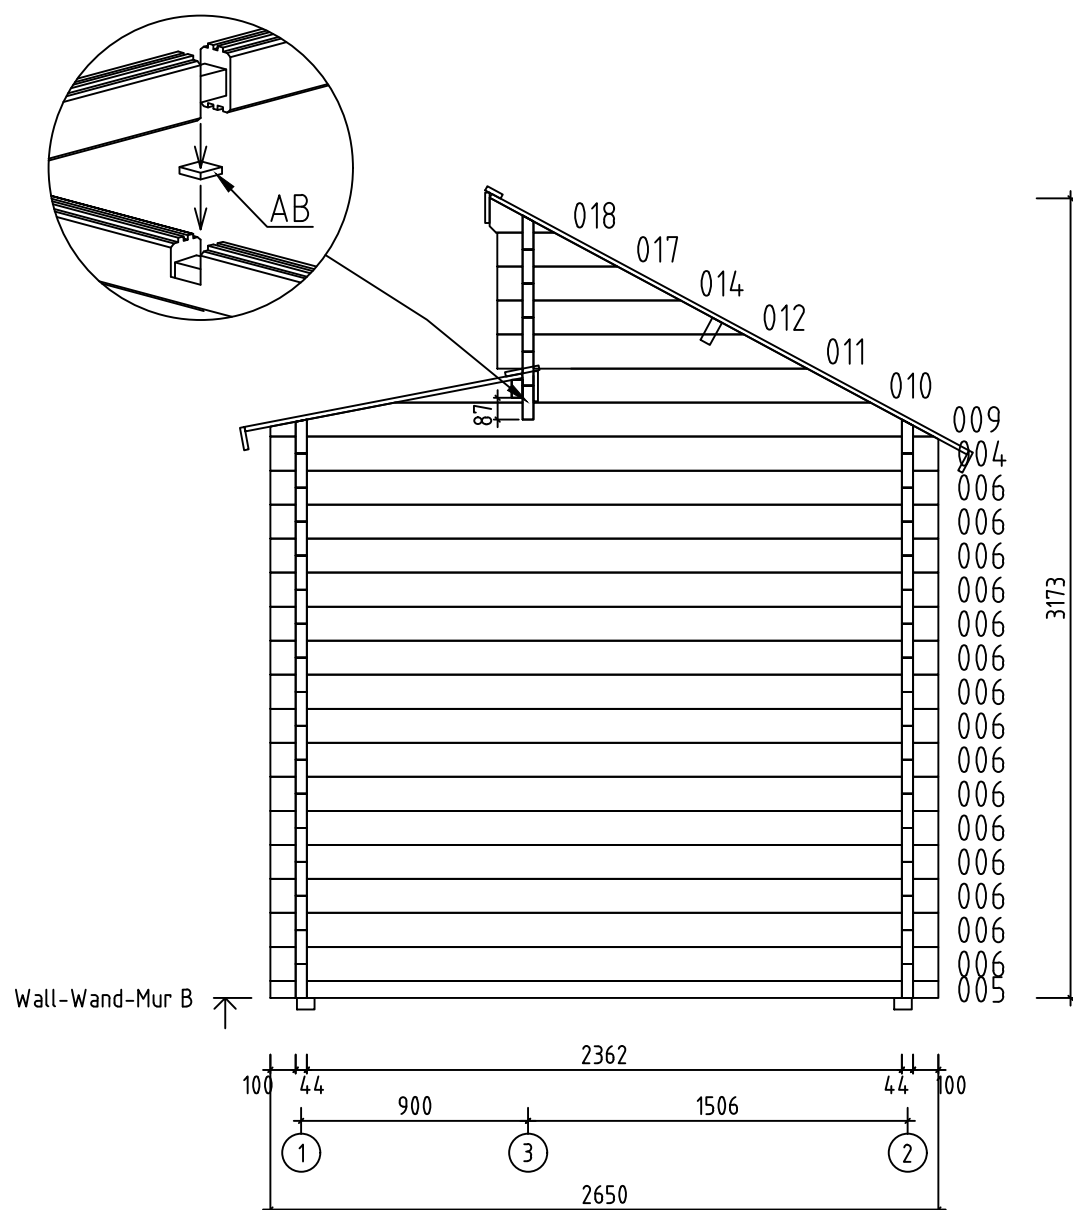


Name-Name-Nom	4439320	Page-Seite-Page	8
View-Aussicht-Vue	Wall-Wand-Mur B	Scale-Maßstab-Echelle	1:30
Material-Material-Matériau	4.4x13.5	Date-Datum-Date	30.06.2021
Drafter-Zeichner-Rédacteur	EJ	File	

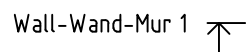















Name-Name-Nom 4439320	Page-Seite-Page 9
View-Aussicht-Vue Wall-Wand-Mur 1	Scale-Maßstab-Echelle 1:30
Material-Material-Matériau 4.4x13.5	Date-Datum-Date 30.06.2021
Drafter-Zeichner-Rédacteur F I	File
















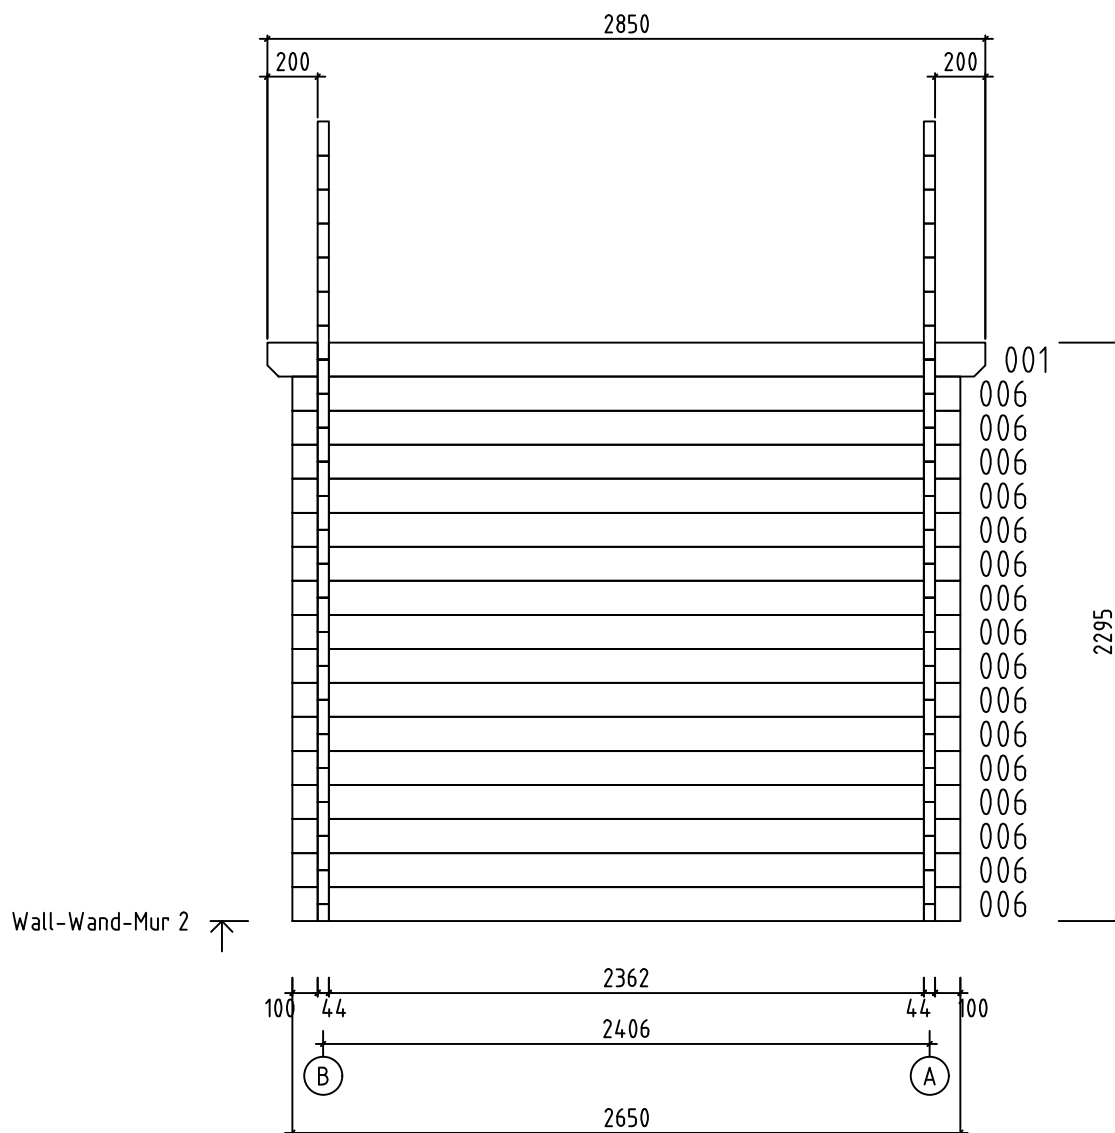










Name-Name-Nom	4439320	Page-Seite-Page	10
View-Aussicht-Vue	Wall-Wand-Mur 2	Scale-Maßstab-Echelle	1:30
Material-Material-Matériel	4.4 x 13.5	Date-Datum-Date	30.06.2021
Drafter-Zeichner-Rédacteur	EJ	File	

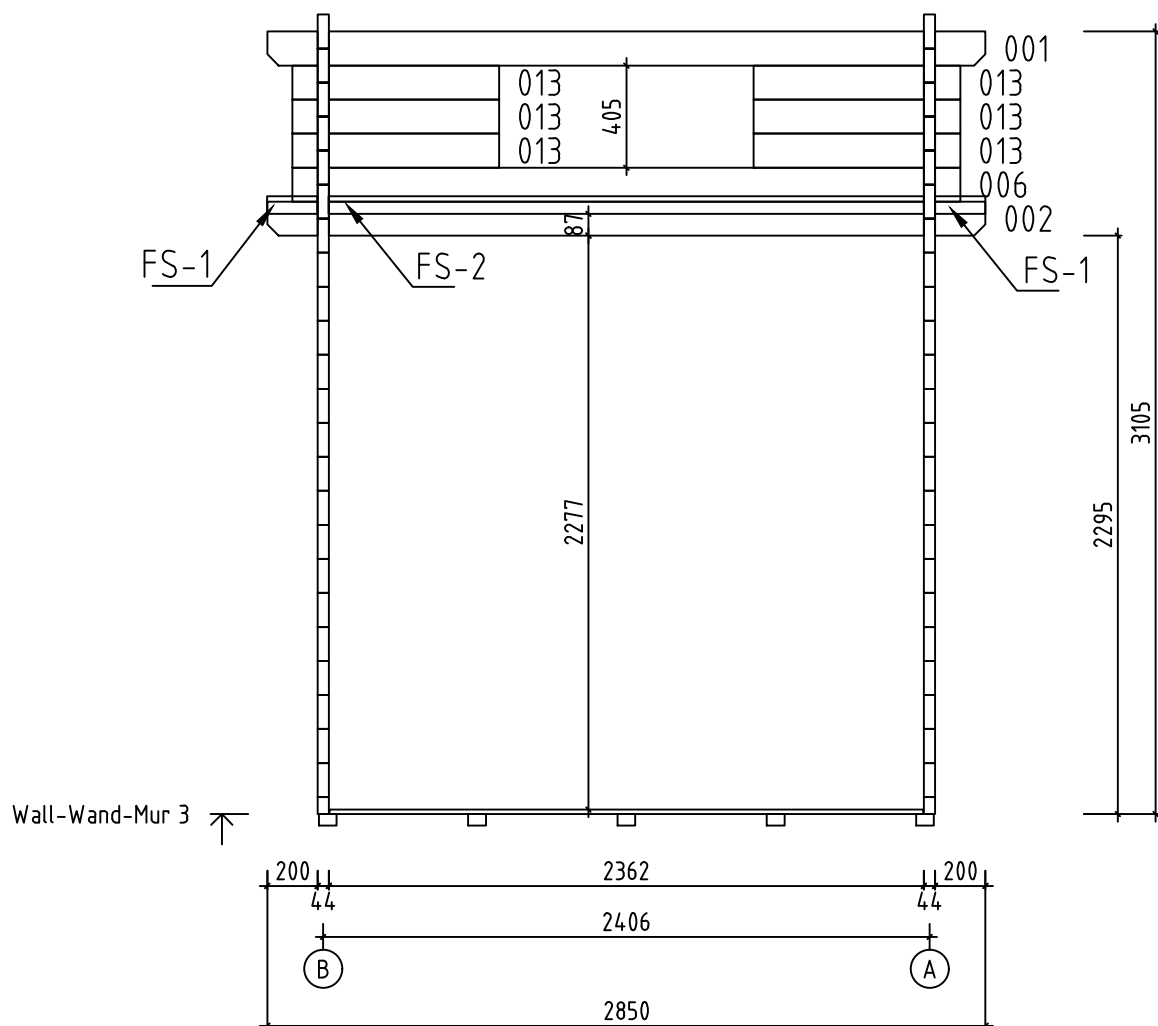

Name-Name-Nom	4439320	Page-Seite-Page	11
View-Aussicht-Vue	Wall-Wand-Mur 3	Scale-Maßstab-Echelle	1:30
Material-Material-Matériel	4.4x13.5	Date-Datum-Date	30.06.2021
Drafter-Zeichner-Rédacteur	EJ	File	

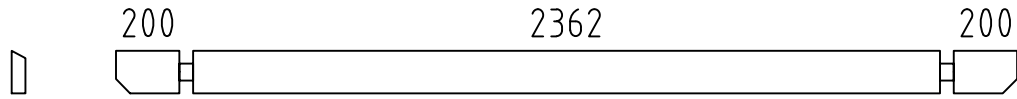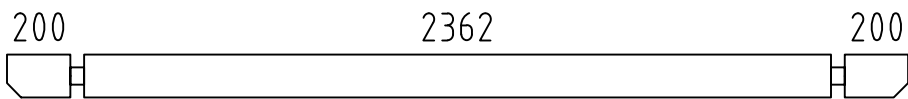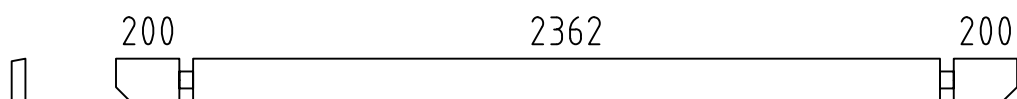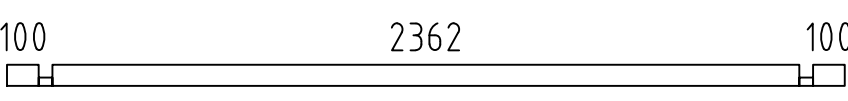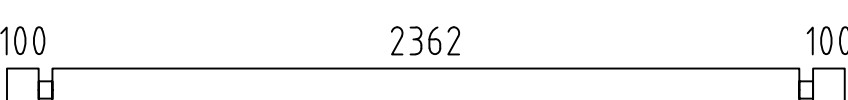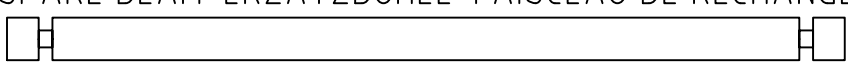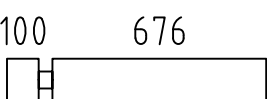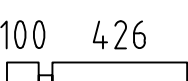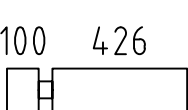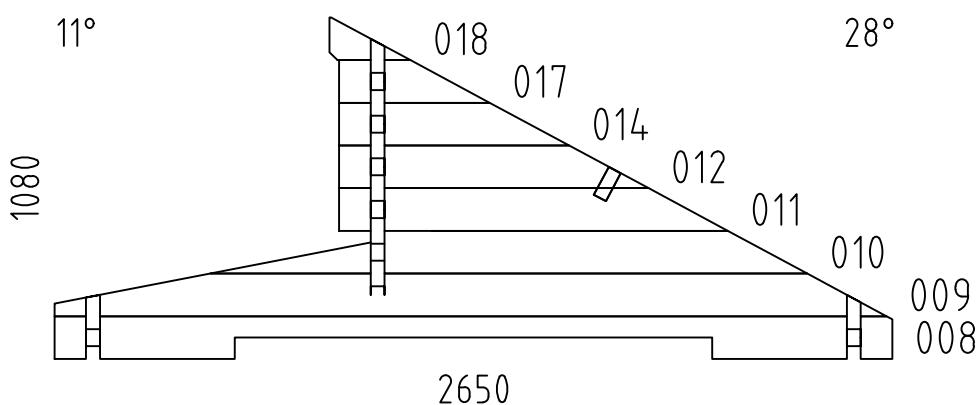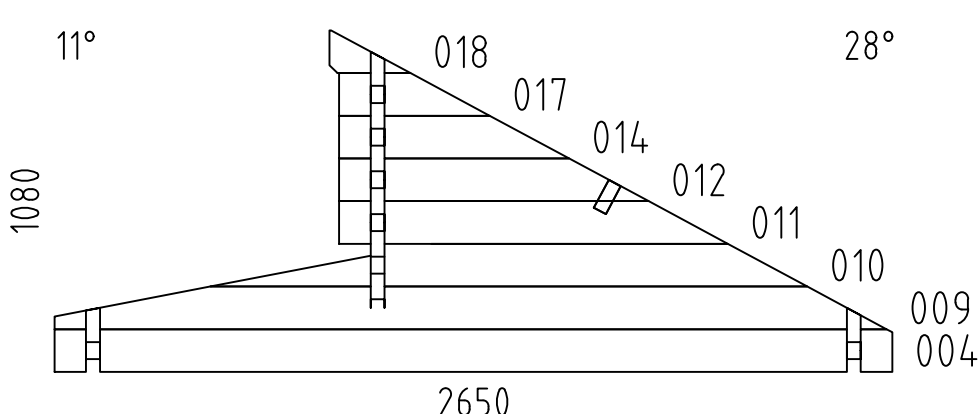 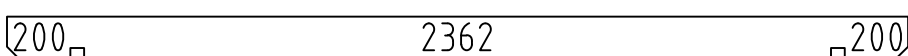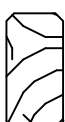Pos	4439320 Piec ie list - Stü ck liste - Liste des pieces		Q.	P (mm)	L (mm)
001			2	44x135	2850
002			1	44x135	2850
003			1	44x135	2850
005			1	44x68	2650
006			48	44x135	2650
007	SPARE BEAM-ERZATZBOHLE-FAISCEAU DE RECHANGE 		1	44x135	2650
013			6	44x135	820
015			2	44x68	570
016			30	44x135	570
WA-1			1		
WB-1			1		
FBI2	FOUNDATION - FUNDAMENT - FONDATION (IMM) 		2	70x45	2440
FBI1	FOUNDATION - FUNDAMENT - FONDATION (IMM) 		5	70x45	2300
FS2	ROOF BOARD CARRIER - DACHBRETT TRÄGER - DRAADBOORDDRAGER 		1	43x70	2362
FS1	ROOF BOARD CARRIER - DACHBRETT TRÄGER - DRAADBOORDDRAGER 		2	43x70	200
RB1	ROOF BEAM - DACHBALKEN - PANNE DE TOIT 		1	43x140	2850
F-1	FLOOR BOARDS-FUSSBODENBRETTER-LAME DE PLANCHER	 or-oder-ou	27+1 21+1	88x18 114x18	2356
R-1	ROOF BOARDS - DACHBRETT er - VOLIGES	 or-oder-ou	33+1 25+1	88x18 114x18	2150
R-2	ROOF BOARDS - DACHBRETT er - VOLIGES	 or-oder-ou	33+1 25+1	88x18 114x18	1120
FF-1	FLOOR FILLET-FUSSBODENLEISTE - CORNIERE DE FINITION DU PLANCHER			18x35	11 m.
AUP-1	WEATHER BOARD - REGENABSCHLUSSBRETT		1	18x35	1240
Name-Name-Nom 4439320			Date-Datum-Date 01.07.2021	Page-Seite-Page 1/3	

 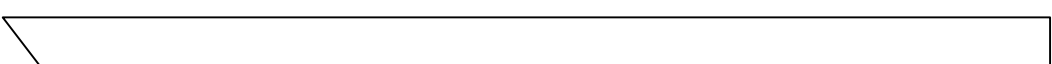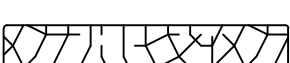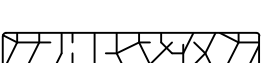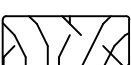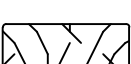          Pos	4439320 Piece list - Stückliste - Liste des pieces		Q.	P (mm)	L (mm)
AUP-2	WEATHER BOARD - REGENABSCHLUSSBRETT		1	18x35	1740
AUP-3	WEATHER BOARD - REGENABSCHLUSSBRETT		1	18x90	1240
AUP-4	WEATHER BOARD - REGENABSCHLUSSBRETT		1	18x90	1740
GB-1	GABLE MOULDING - GIEBELLEISTE - PLANCHE DE RIVE		2	18x120	1220
GB-2	GABLE MOULDING - GIEBELLEISTE - PLANCHE DE RIVE		2	18x120	2210
EB-1	EAVES BOARD - TRAUFBRETT - BANDEAU DE TOIT		2	18x120	220
EB-2	EAVES BOARD - TRAUFBRETT - BANDEAU DE TOIT		1	18x120	2888
EB-3	EAVES BOARD - TRAUFBRETT - BANDEAU DE TOIT		2	18x90	2850
ES-1	ROOF EDGE REINFORCEMENT - DACHRANDVERSTÄRKUNG - CORNIERE DE RENFORT DE BORD DE TOIT		2	30x40	200
ES-2	ROOF EDGE REINFORCEMENT - DACHRANDVERSTÄRKUNG - CORNIERE DE RENFORT DE BORD DE TOIT		1	30x40	2362
ES-3	ROOF EDGE REINFORCEMENT - DACHRANDVERSTÄRKUNG - CORNIERE DE RENFORT DE BORD DE TOIT		2	30x40	2850
SS-1	STORM PROTECTION - STURMLEISTE LATTE ANTI-TEMPETE		4	18x35	2190
GS-1	ROOFING FELT FILLET - DACHPAPPENLEISTE - BAGUETTE DE FIXATION DU FEUTRE BITUMEUX		2	18x70	1244
GS-2	ROOFING FELT FILLET - DACHPAPPENLEISTE - BAGUETTE DE FIXATION DU FEUTRE BITUMEUX		2	18x70	2160
GS-3	ROOFING FELT FILLET - DACHPAPPENLEISTE - BAGUETTE DE FIXATION DU FEUTRE BITUMEUX		1	18x70	2888
GS-4	ROOFING FELT FILLET - DACHPAPPENLEISTE - BAGUETTE DE FIXATION DU FEUTRE BITUMEUX		2	18x70	48
GS-5	ROOFING FELT FILLET - DACHPAPPENLEISTE - BAGUETTE DE FIXATION DU FEUTRE BITUMEUX		1	18x70	2746
HS	SCREW FOR GABLE MOULDING (GB) - SCHRAUBE FÜR GIEBELLEISTE (GB) - VIS DE FIXATION POUR PLANCHE DE RIVE (GB)		28	ø4.5x50	
HS	SCREW FOR EAVES BOARDS (EB) - SCHRAUBE FÜR TRAUFBRETT (EB) - VIS DE FIXATION POUR BANDEAU DE TOIT (EB)		30	ø4.5x50	
HS	SCREW FOR ROOF EDGE REINFORCEMENT (ES) - SCHRAUBE FÜR DACHRANDVERSTÄRKUNG (ES) - VIS POUR RENFORT DE BORD DE TOIT (ES)		24	ø4.5x50	
HS	SCREW FOR ROOFING FELT FILLET (GS) - SCHRAUBE FÜR DACHPAPPEN-LEISTE (GS) - VIS POUR BAGUETTE FIXATION FEUTRE BITUMEUX (GS)		36	ø4.5x50	
HS	SCREW FOR WEATHER BOARD (AUP) - SCHRAUBE FÜR REGENABSCHLUSSBRETT (AUP)		12	ø4.5x70	
HS	SCREW FOR 1. WALL BEAM - SCHRAUBE FÜR 1. BOHLENREIHE - VIS DE FIXATION DES FONDATIONS		3	ø5x120	
HS	SCREW FOR FUNDAMENT (FBI) - SCHRAUBE ZUR BEFESTIGUNG FUNDAMENT (FBI) - VIS POUR FONDATION (FBI)		20	ø5x120	
HS	SCREW FOR GABLE - SCHRAUBE FÜR GIEBEL - VIS POUR FIXATION DES PIGNONS		20	ø5x120	
Name-Name-Nom 4439320		Date-Datum-Date 01.07.2021	Page-Seite-Page 2/3		

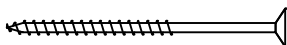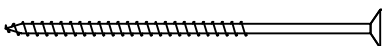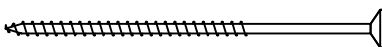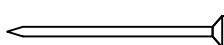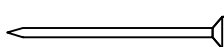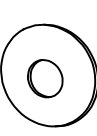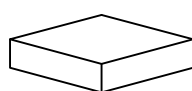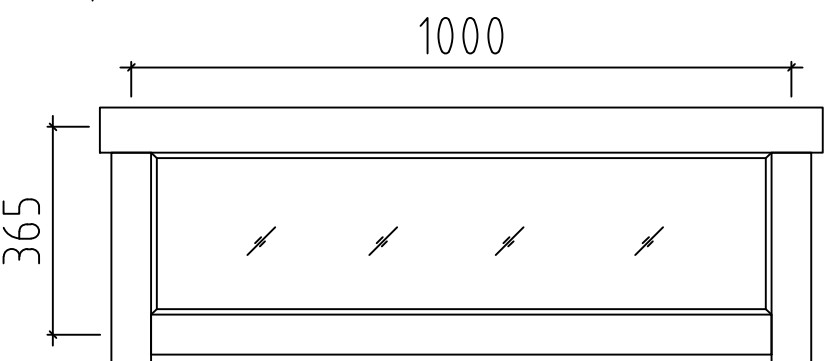Pos	4439320 Piece list - Stückliste - Liste des pieces		Q.	P (mm)	L (mm)
HS	SCREW FOR ROOF BOARD CARRIER (FS) - SCHRAUBE FÜR DACHBRETT TRÄGER (FS) - SCHROEF VOOR DRAADBOORDDRAGER (FS)		10	ø5x80	
HS	SCREW FOR 1. WALL BEAM - SCHRAUBE FÜR 1. BOHLENREIHE - VIS DE FIXATION DES FONDATIONS		4	ø6x160	
HS	SCREW FOR ROOF BEAMS - SCHRAUBE FÜR DACHBALKEN - VIS POUR PANNE DE TOIT		2	ø6x160	
HS	SCREW FOR STORM PROTECTION - SCHRAUBE FÜR STURMLEISTE - VIS POUR LAME ANTI-TEMPETE		12	ø6x50	
HB	HAMMER BLOCK - SCHLAGHOLZ - CALLE DE FRAPPE		2		
NF	ZN NAIL FOR ROOF - ZN NÄGEL FÜR DACHBRETTTER - POINTE POUR TOIT		180	ø2.5x60	
NF	ZN NAIL FOR FLOOR - ZN NÄGEL FÜR FUSSBODENBRETTTER - CLOUS POUR PLANCHER		150	ø2.5x60	
NF	ZN NAIL FOR FLOOR FILLETS - ZN NÄGEL FÜR FUSSBODENLEISTEN - POINTE POUR PANNEAUX DE PLANCHER		20	ø2x40	
SM6	WASHER FOR STORM PROTECTION - DICHTSCHEIBE FÜR STURMLEISTE - RONDELLE POUR LAME ANTI-TEMPETE		12	M6x18	
AB	UPLIFT - STÜTZ DETAILS - PIECE D'APPUI		2	30x30x15	
	WINDOW-FENSTER-FENETRE, AST ISO 	C	1	1000x365	
	Doppeltür wählbar		1	1500x2120	
Name-Name-Nom 4439320		Date-Datum-Date 01.07.2021		Page-Seite-Page 3/3	