
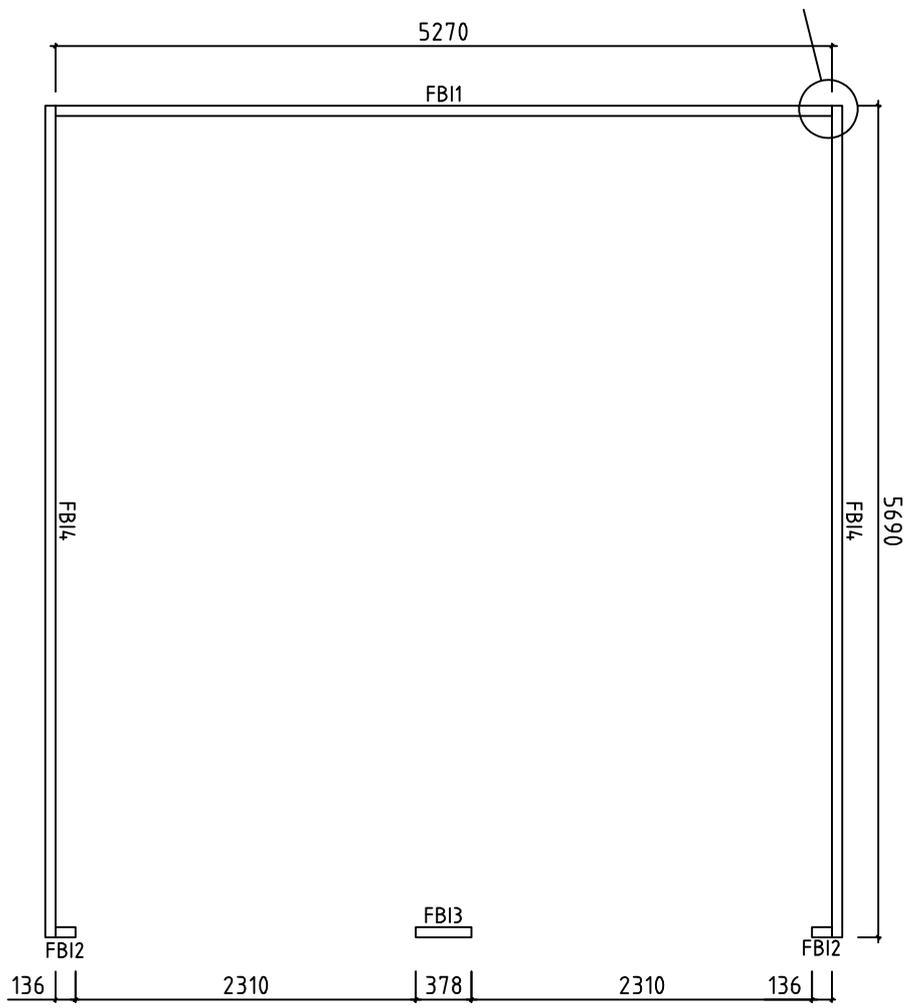



Date rev. Description

V 1.0


House	4.4.19381	Sheet	1
Drawing	3D	Scale	
Material	4.4.X135	Date	14.06.2024
Drawer	K.K.	File	4.4.19381 3D.dwg

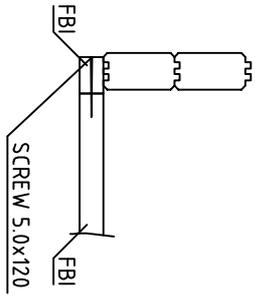


House	4.4.19381	Sheet	2
Drawing	FLOORBEAMS-FUSSBODENBALKEN-VLOERBALKEN	Scale	1:50
Material	70x45	Date	14.06.2024
Drawer	K.K.	File	4.4.19381.dwg







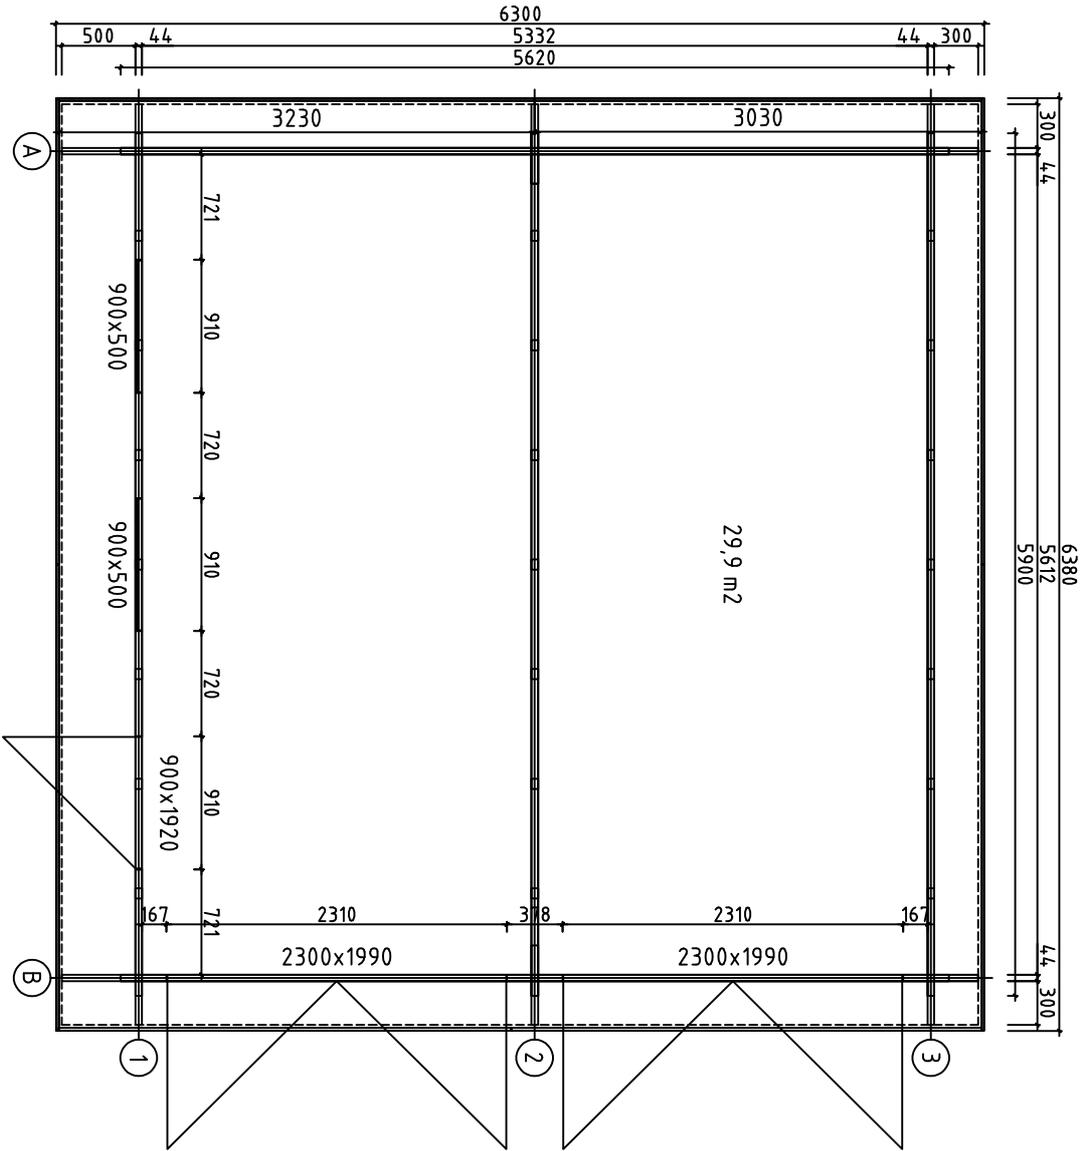


House	4.4.19381	Sheet	3
Drawing	GROUNDPLAN	Scale	1:50
Material	4.4x135	Date	14.06.2024
Drawer	K.K.	File	4.4.19381.dwg

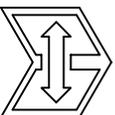


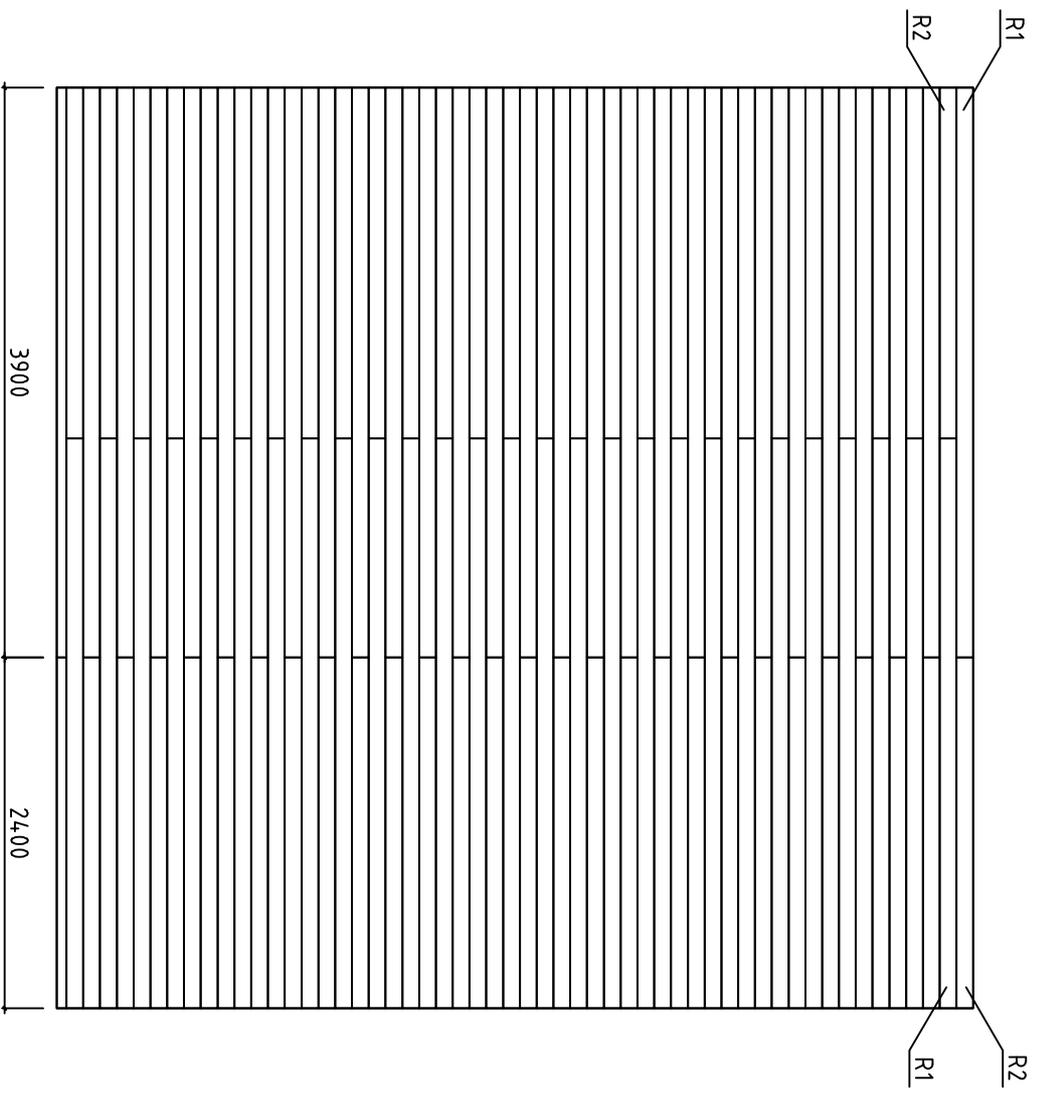



House	4,4,19381	Sheet	4
Drawing	ROOFBOARD	Scale	1:50
Material	18x114	Date	14.06.2024
Drawer	K.K.	File	4,4,19381.dwg

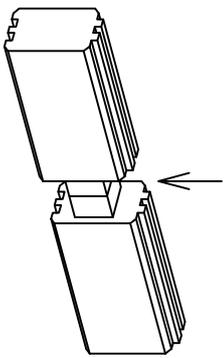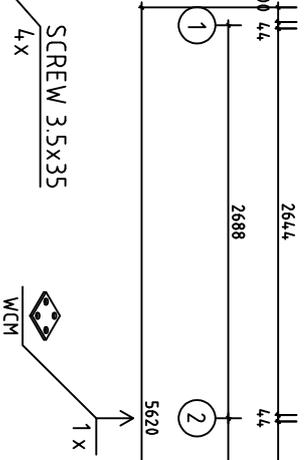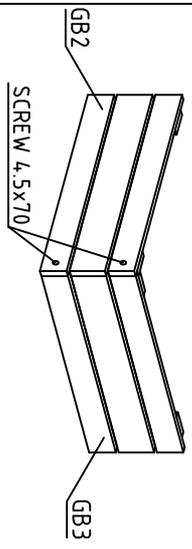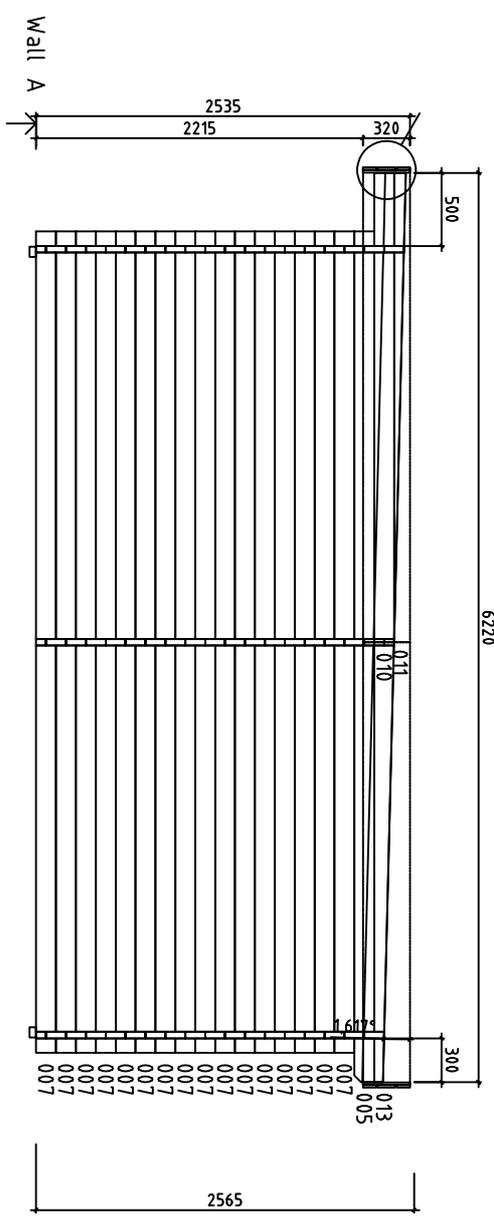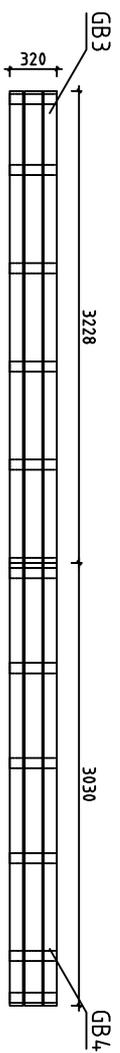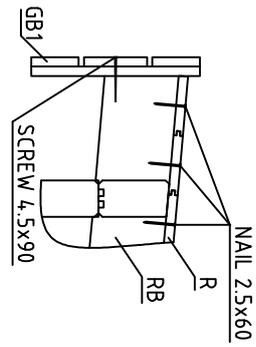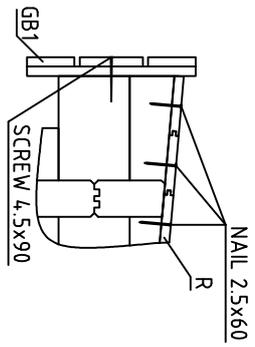



House	4.4.19381	Sheet	5
Drawing	WALL A	Scale	1:50
Material	4.4x135	Date	14.06.2024
Drawer	K.K.	File	4.4.19381.dwg

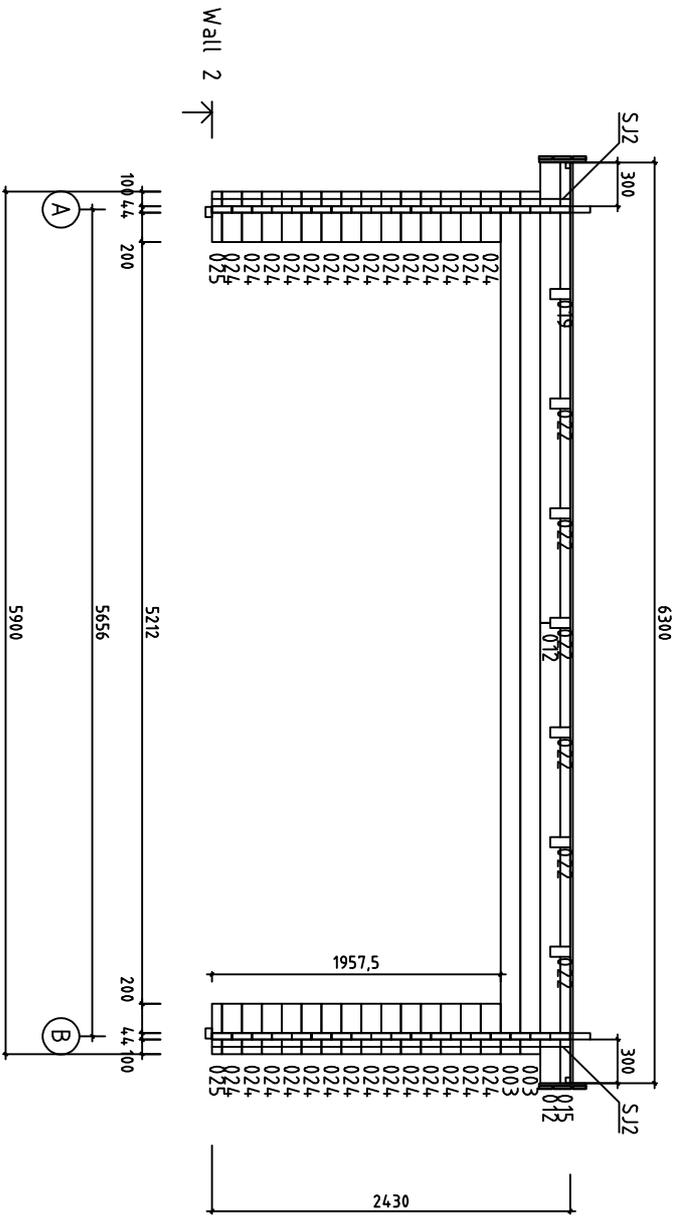

House	4.4.19381	Sheet	8
Drawing	WALL 2	Scale	1:50
Material	4.4x135	Date	14.06.2024
Drawer	K.K.	File	4.4.19381.dwg



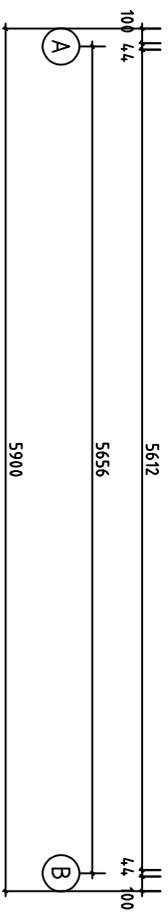
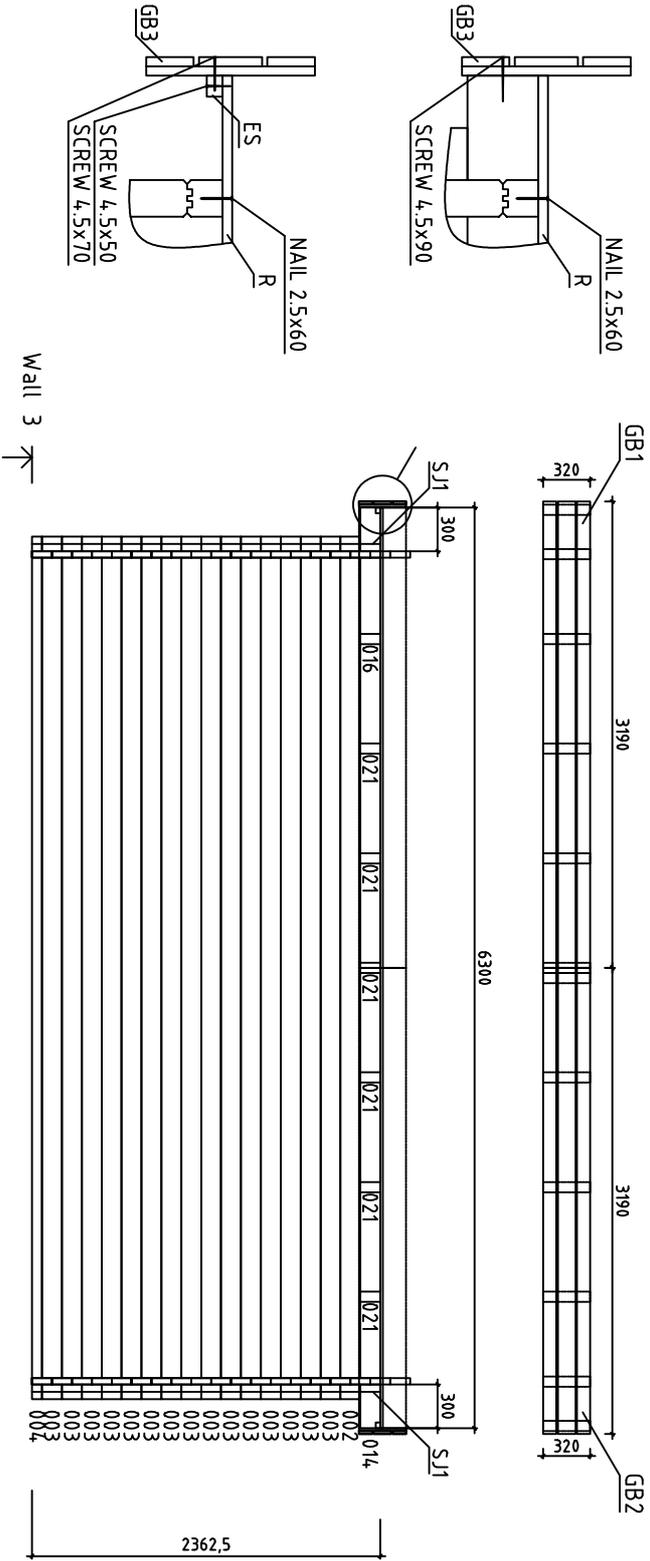






House	4.4.19381	Sheet	9
Drawing	WALL 3	Scale	1:50
Material	4.4.X135	Date	14.06.2024
Drawer	K.K.	File	4.4.19381.dwg

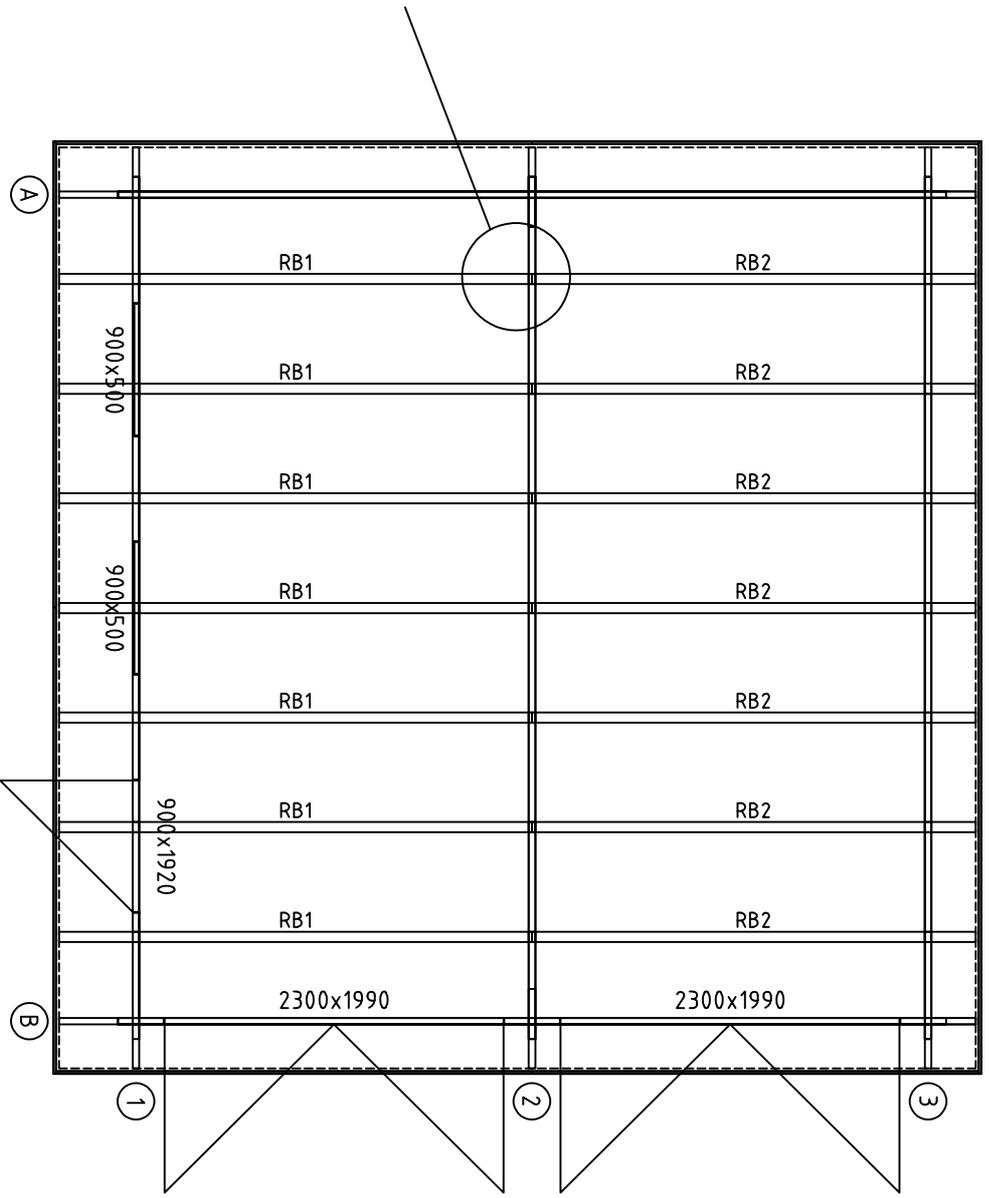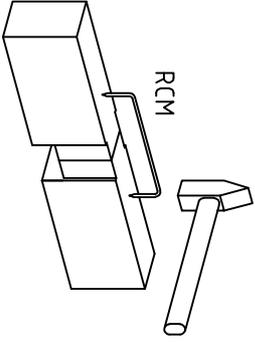

House	4.4.19381	Sheet	10
Drawing	ROOFBEAMS-DACHBALKEN-SOLIVES DE PLAFOND	Scale	1:50
Material	4.4x135	Date	14.06.2024
Drawer	K.K.	File	4.4.19381.dwg

Pos	Specification-Bestimmung-Spécification	PCS	Profile (mm)	L (mm)
001	SPARE BEAM-ERZATZBOHLE-MADRIER DE RÉSERVE 100 5836 	1	44x135	5980
002	100 5612 100 PM 	2	44x135	5900
003	100 5612 100 	19	44x135	5900
004	100 5612 100 	1	44x68	5900
005	100 2644 2644 300 	2	44x135	5820
006	100 2644 2644 100 	1	44x135	5620
007	100 2644 2644 100 	16	44x135	5620
008	100 3981 	1	44x68	4125
009	100 3981 	10	44x135	4125
012	2806 300 	2	44x135	3150
014	521 300 	2	44x135	865
015	521 300 	1	44x68	865
016	300 521 	2	44x135	865
017	100 721 	18	44x135	865
018	721 100 	1	44x68	865
019	300 521 	1	44x68	865
020		8	44x135	720
021		12	44x135	680
022		6	44x67	680
023	167 167 	15	44x135	378
024	200100 	28	44x135	344
025	200100 	2	44x68	344
026	167100 	30	44x135	311
WA-1	215 011 010 013 6220 	1	44x215	6220
WB-1	215 011 010 013 6220 	1	44x215	6220
House 4419381		Material	File 4419381.dwg	Sheet 11

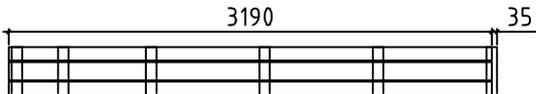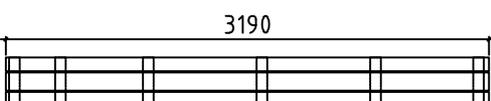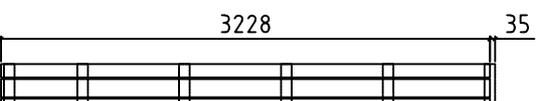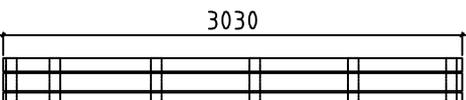Pos	Specification-Bestimmung-Spécification		PCS	Profile (mm)	L (mm)
HB	HIT BLOCK-SCHLAGHÖLZER-MADRIERS D'ASSEMBLAGE		2	44x135	300
FBI4	FLOORBEAMS-FUSSBODENBALKEN-VLOERBALKEN	 IMM	2	70x45	5690
FBI1	FLOORBEAMS-FUSSBODENBALKEN-VLOERBALKEN	 IMM	1	70x45	5270
FBI3	FLOORBEAMS-FUSSBODENBALKEN-VLOERBALKEN	 IMM	1	70x45	378
FBI2	FLOORBEAMS-FUSSBODENBALKEN-VLOERBALKEN	 IMM	2	70x45	136
RB1	ROOFBEAMS-DACHBALKEN-SOLIVES DE PLAFOND		7	70x140	3210
RB2	ROOFBEAMS-DACHBALKEN-SOLIVES DE PLAFOND		7	70x140	3010
R1	ROOFBOARD-DACHBRETT-VOLIGES	 or-oder-ou	55+1 72+1	18x114 18x88	3900
R2	ROOFBOARD-DACHBRETT-VOLIGES	 or-oder-ou	55+1 72+1	18x114 18x88	2400
GB1			2	36x320	3190+35
GB2			2	36x320	3190
GB3			2	36x320	3228+35
GB4			2	36x320	3030
ES1	EAVE SLAT-TRAUFELEISTE-BAGUETTES POUR FIXER LES LATTES SOUS VOLIGES		4	30x40	2640
ES2	EAVE SLAT-TRAUFELEISTE-BAGUETTES POUR FIXER LES LATTES SOUS VOLIGES		2	30x40	500
ES3	EAVE SLAT-TRAUFELEISTE-BAGUETTES POUR FIXER LES LATTES SOUS VOLIGES		2	30x40	300
SJ1	SCREW JOINT-GEWINDESTANGE -TIGES FILETÉS		2	M10	2390
SJ2	SCREW JOINT-GEWINDESTANGE -TIGES FILETÉS		2	M10	2460
SJ3	SCREW JOINT-GEWINDESTANGE -TIGES FILETÉS		2	M10	2530
RCM	ROOFBEAMS CONNECTING METAL-DACHBALKEN BEFESTIGUNGSMETALLE-DAKBALKEN POOLING METALEN		7	φ6.0	200
WCM	WALLBEAMS CONNECTING METAL-WANDBOEHLEN BEFESTIGUNG -METALLE-PATTE D'ASSEMBLAGE		2	25	25
House 4419381		Material	File 4419381.dwg		Sheet 12

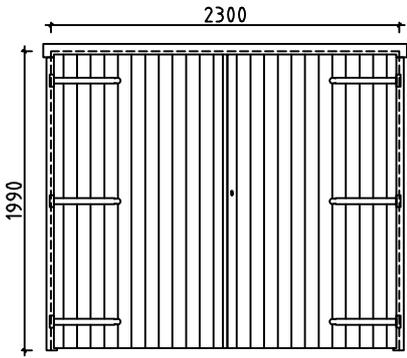 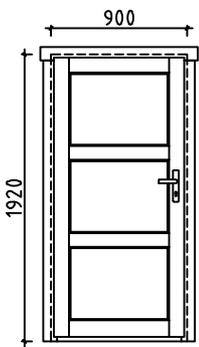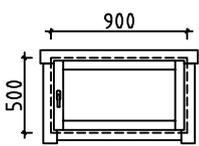Pos	Specification-Bestimmung-Spécification	PCS	Profile (mm)	L (mm)
	NAIL-NAGEL-CLOUS FOR-FÜR-POUR R1, R2 	720	∅2.5	60
	SCREWS-SCHRAUBEN-VIS FOR-FÜR-POUR WCM 	10	∅3.5	35
	SCREWS-SCHRAUBEN-VIS FOR-FÜR-POUR ES1, ES2, ES3, GB1, GB2, GB3, GB4 	50	∅4.5	50
	SCREWS-SCHRAUBEN-VIS FOR-FÜR-POUR GB1, GB2, GB3, GB4 	20	∅4.5	70
	SCREWS-SCHRAUBEN-VIS FOR-FÜR-POUR 005, 009, 017, 023, FBI1, FBI2, FBI3, FBI4, GB1, GB2, GB3, GB4 	50	∅4.5	90
	SCREWS-SCHRAUBEN-VIS FOR-FÜR-POUR WA-1, WB-1, RB1, RB2 	67	∅6.0	160
	GARAGE DOOR-GARAGENTOR-PORTE DE GARAGE (right-rechts-droit) GV 	P	2300	1990
		2		
		2		
		2		
		12		
	DOOR-TÜR-PORTE (left-links-gauche) ORT_ECO 	V	900	1920
		1		
		1		
		1		
	WINDOW-FENSTER-VENSTER (right-rechts-rechts) AST_PRE 	P	900	500
		2		
		2		
		2		
		2		
House 4419381	Material	File 4419381.dwg	Sheet 13	