

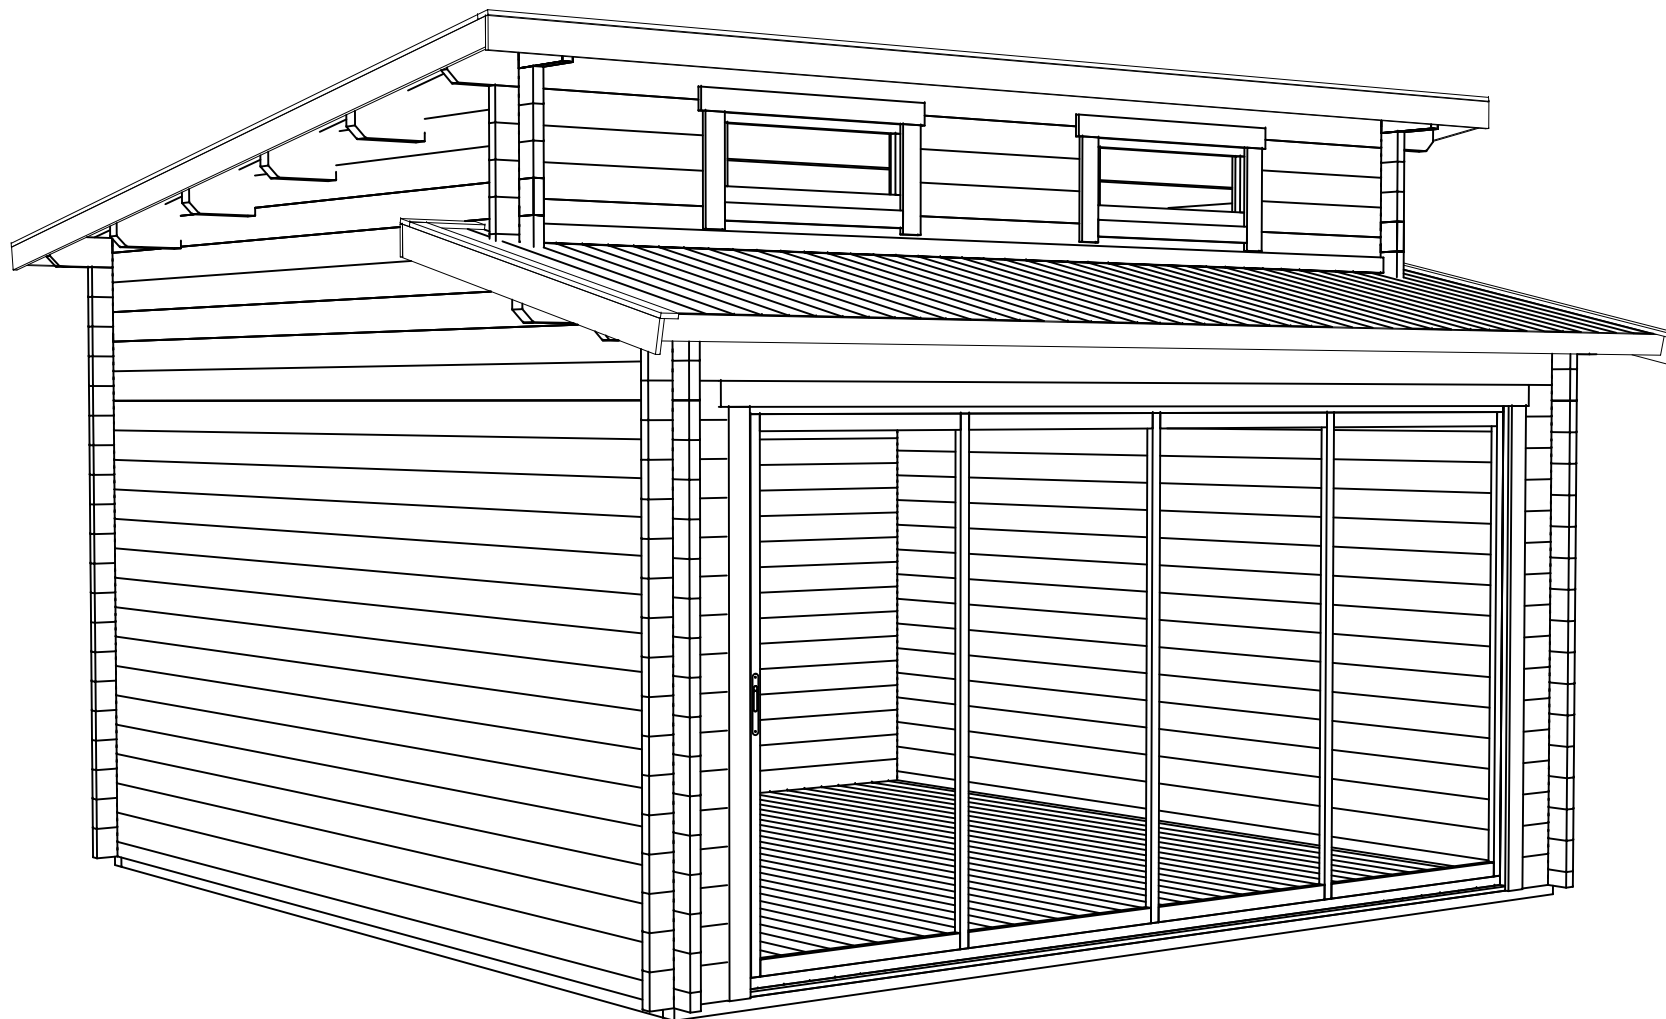
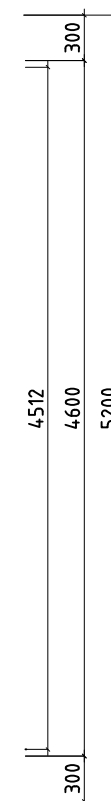


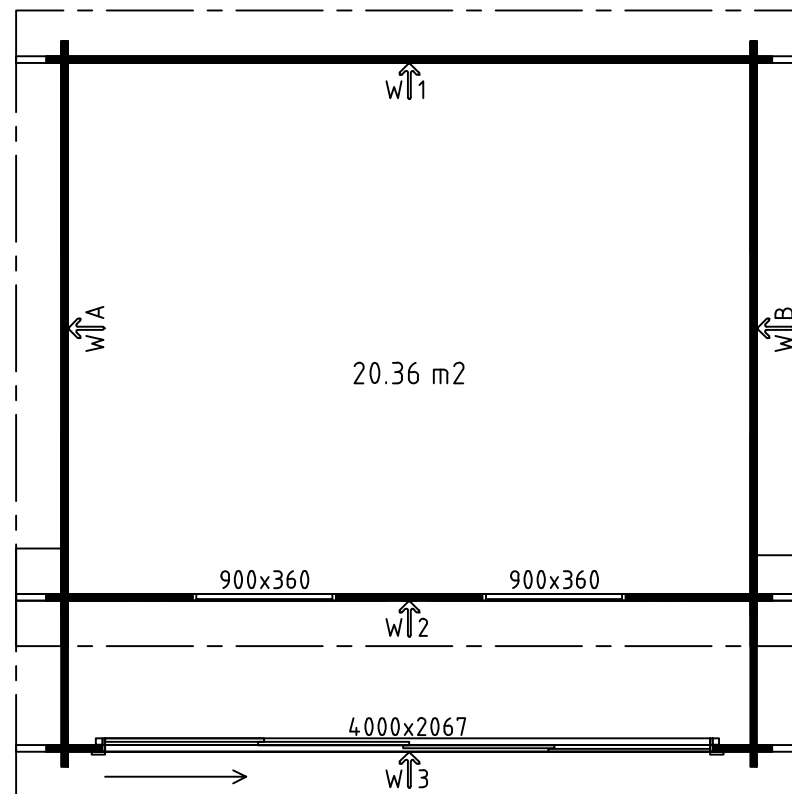

Model	4466831 Avantgarde 44B ALU ISO	Seite/Page	1
Zeichnung/Drawing	3 D	Maßstab/Scale	
Profil/Profile	44X135	Datum/Date	27.03.2023
Zeichner/Drafter	SRM	File	4466831 Avantgarde 44B ALU ISO.dwg

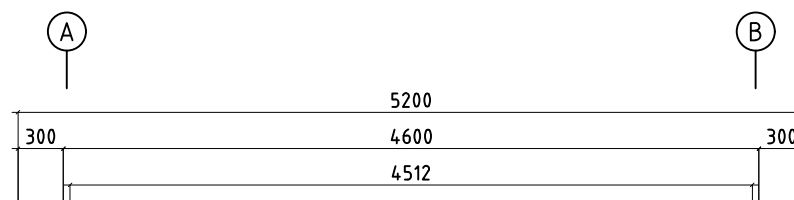


①


②

③


Model	4466831 Avantgarde 44B ALU ISO	Seite/Page	2
Zeichnung/Drawing	GRUNDPLAN - GROUNDPLAN	Maßstab/Scale	1:50
Profil/Profile	44x135	Datum/Date	27.03.2023
Zeichner/Drafter	SRM	File	4466831 Avantgarde 44B ALU ISO

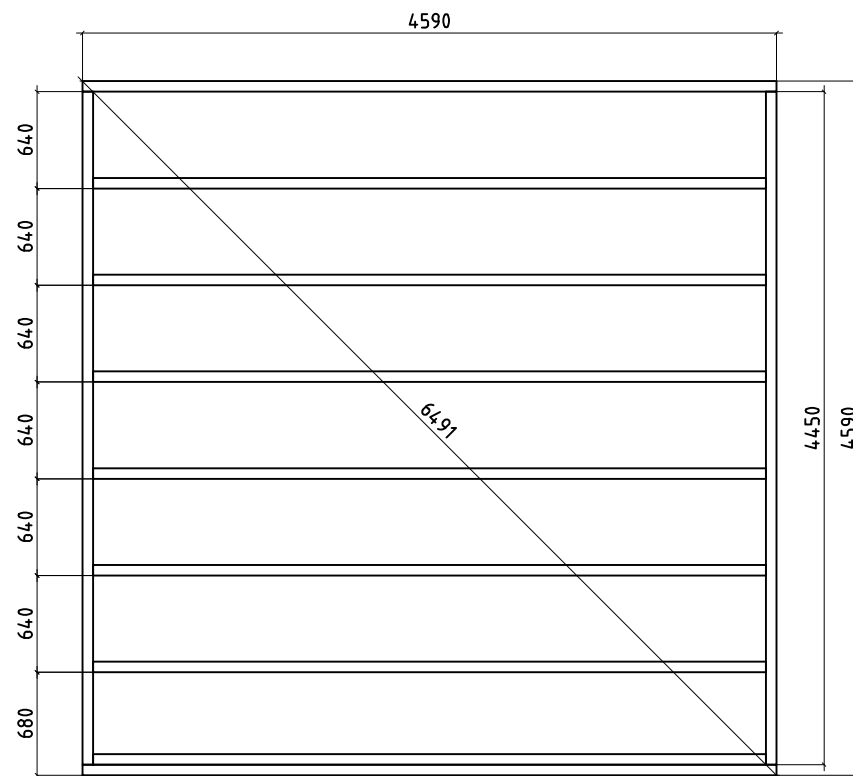


Model	4466831 Avantgarde 44B ALU ISO	Seite/Page	3
Zeichnung/Drawing	FUNDAMENTHOLZ (IMM) - FOUNDATION BEAM (IMM)	Maßstab/Scale	1:50
Profil/Profile	70x45	Datum/Date	27.03.2023
Zeichner/Drafter	SRM	File	4466831 Avantgarde 44B ALU ISO

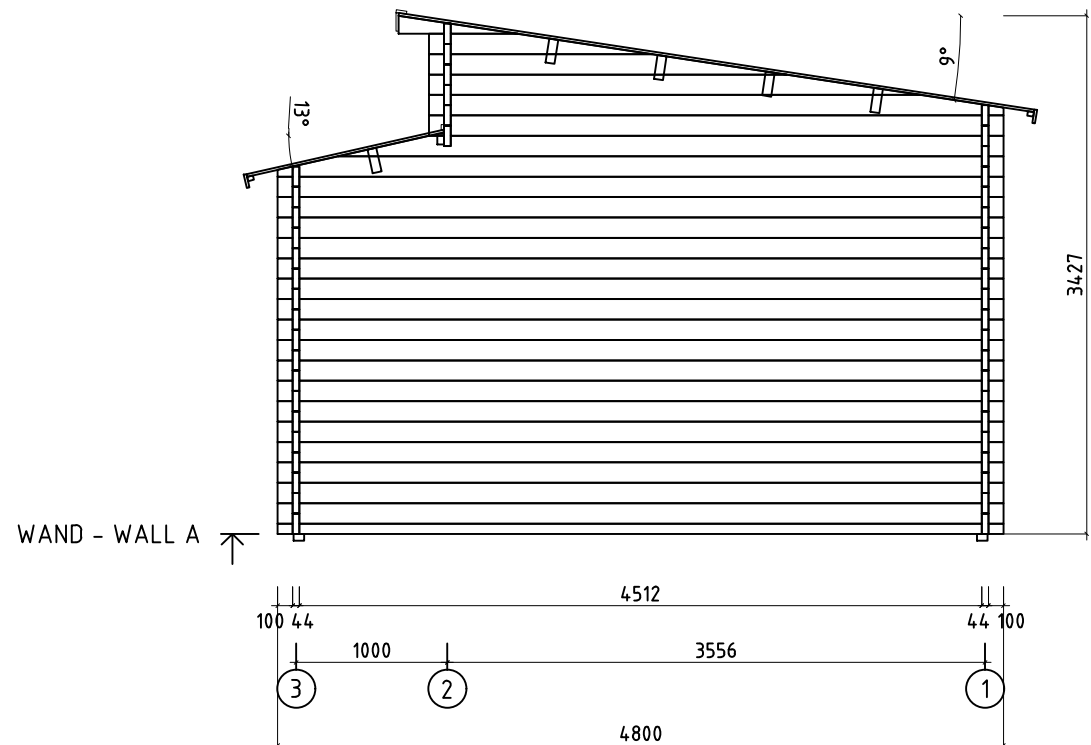


Model	4466831 Avantgarde 44B ALU ISO	Seite/Page	4
Zeichnung/Drawing	WAND - WALL A	Maßstab/Scale	1:50
Profil/Profile	44x135	Datum/Date	27.03.2023
Zeichner/Drafter	SRM	File	4466831 Avantgarde 44B ALU ISO

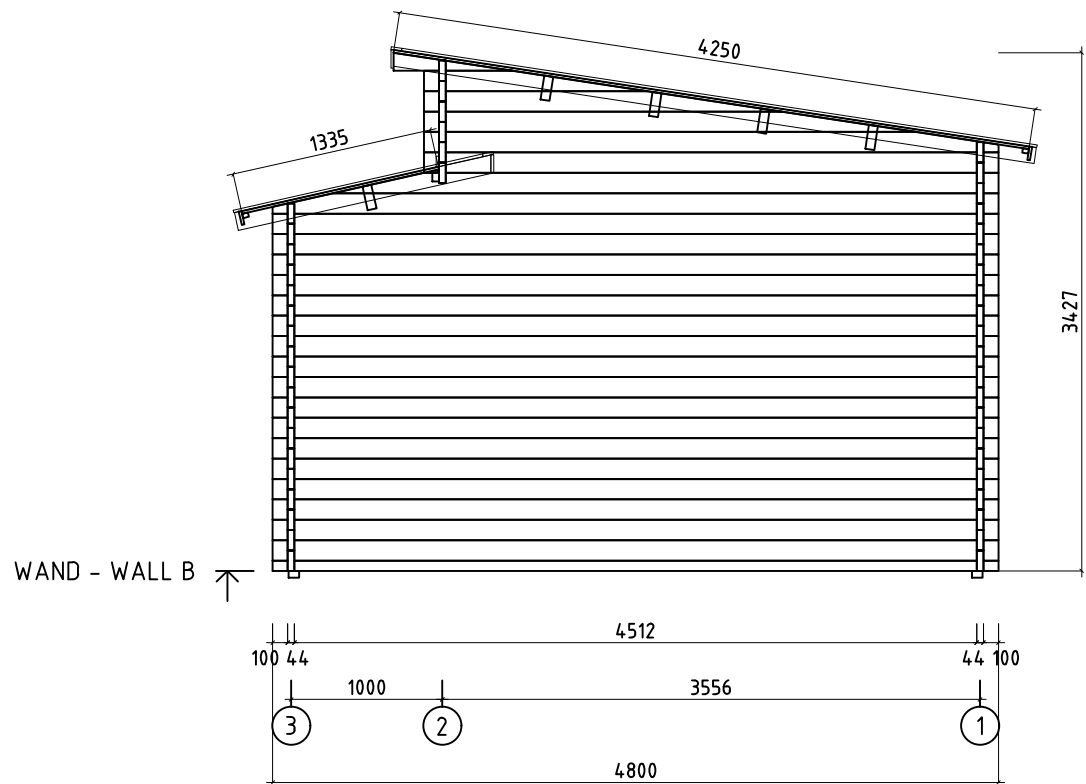


Model	4466831 Avantgarde 44B ALU ISO	Seite/Page	5
Zeichnung/Drawing	WAND - WALL B	Maßstab/Scale	1:50
Profil/Profile	44x135	Datum/Date	27.03.2023
Zeichner/Drafter	SRM	File	4466831 Avantgarde 44B ALU ISO

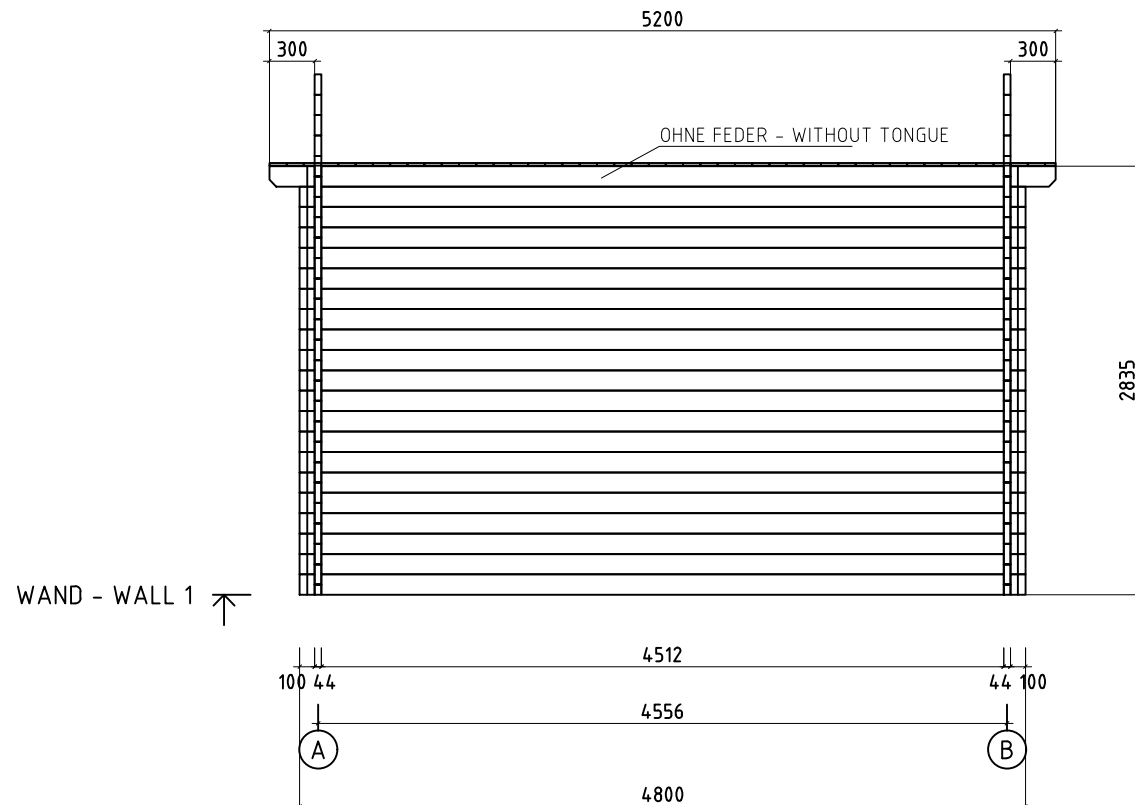



Model	4466831 Avantgarde 44B ALU ISO	Seite/Page	6
Zeichnung/Drawing	WAND - WALL 1	Maßstab/Scale	1:50
Profil/Profile	44x135	Datum/Date	27.03.2023
Zeichner/Drafter	SRM	File	4466831 Avantgarde 44B ALU ISO

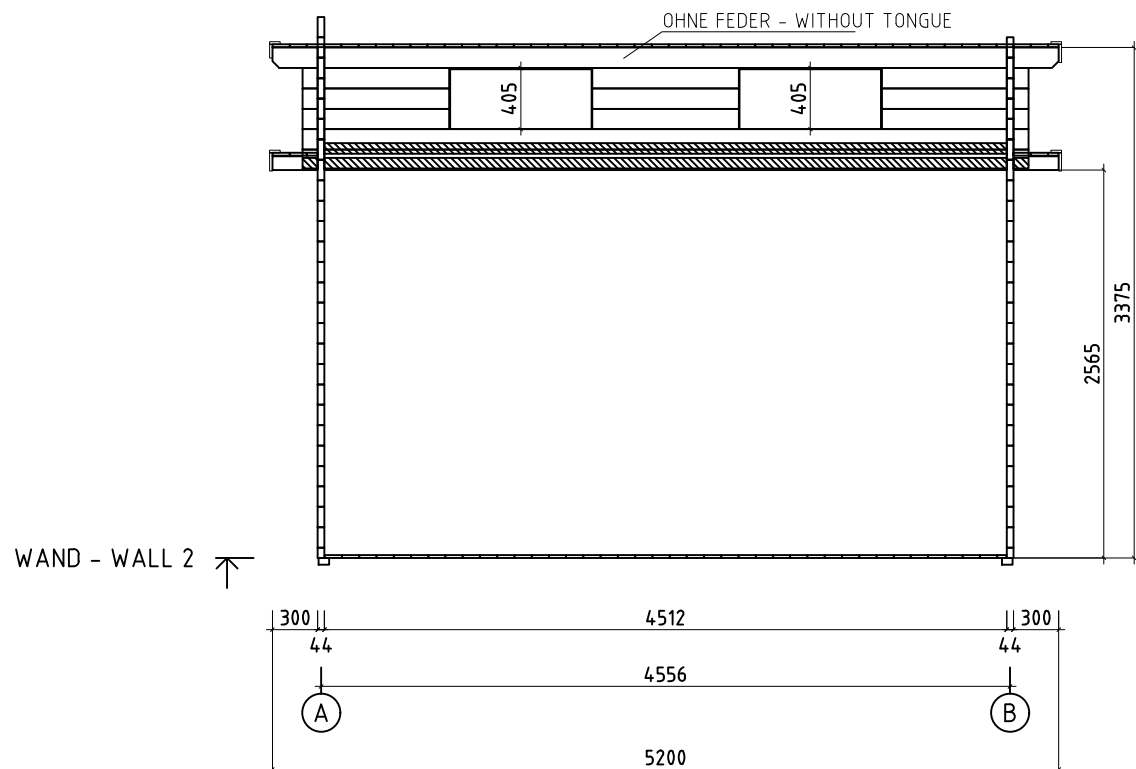

Model	4466831 Avantgarde 44B ALU ISO	Seite/Page	7
Zeichnung/Drawing	WAND - WALL 2	Maßstab/Scale	1:50
Profil/Profile	44x135	Datum/Date	27.03.2023
Zeichner/Drafter	SRM	File	4466831 Avantgarde 44B ALU ISO

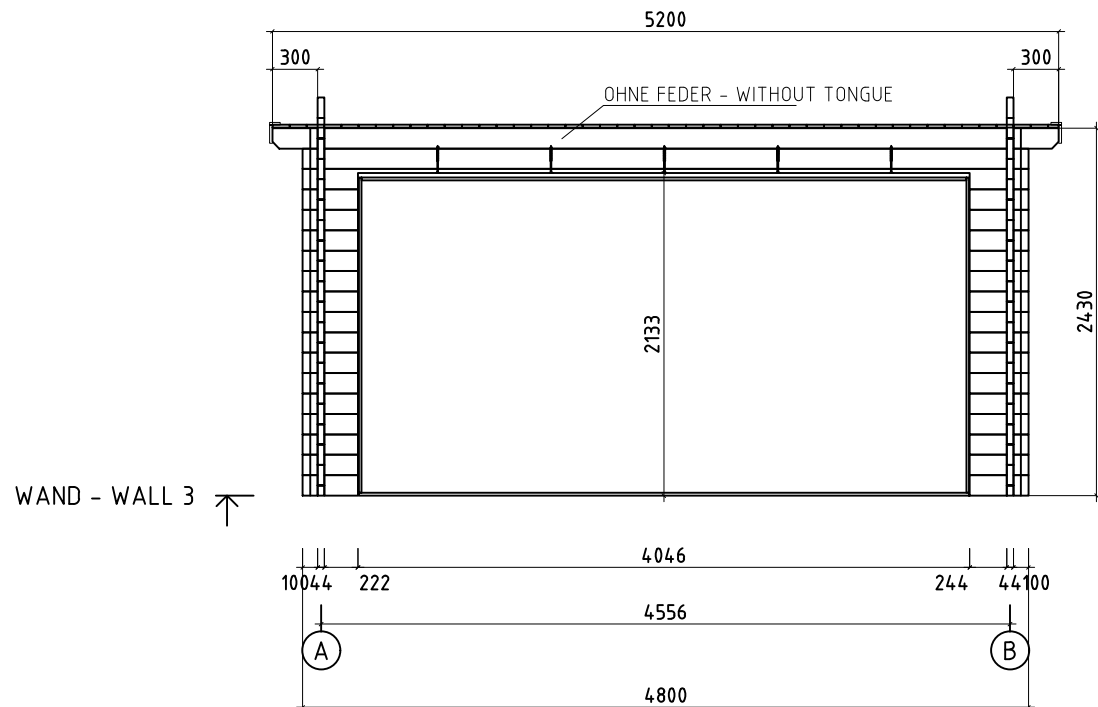

Model	4466831 Avantgarde 44B ALU ISO	Seite/Page	8
Zeichnung/Drawing	WAND - WALL 3	Maßstab/Scale	1:50
Profil/Profile	44x135	Datum/Date	27.03.2023
Zeichner/Drafter	SRM	File	4466831 Avantgarde 44B ALU ISO

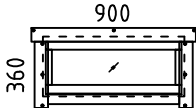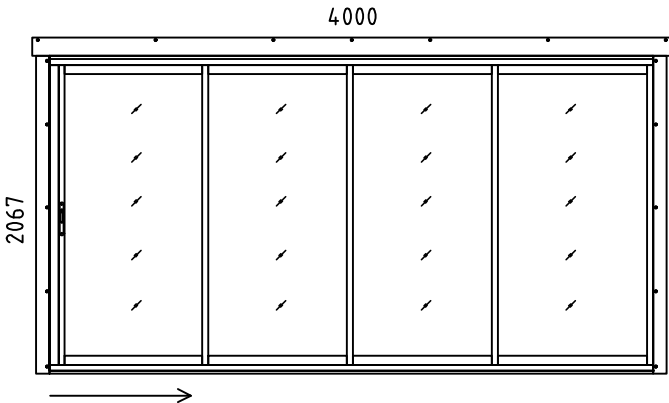Pos	Bestimmung-Specification 4466831 Avantgarde 44B ALU ISO	Stck. Pcs.	Profil Profile (mm)	Länge Length (mm)
	FENSTER - WINDOW, ALU_ ISO 900 360  FESTSTEHEND/FIXED 2 900x360			
	TÜR - DOOR, ALU_ ISO 4000 2067  DIN RECHTS/RIGHT HANDED 1 4000X2067			
Model	4466831 Avantgarde 44B ALU ISO	Datum/Date	27.03.2023	Page
				AU