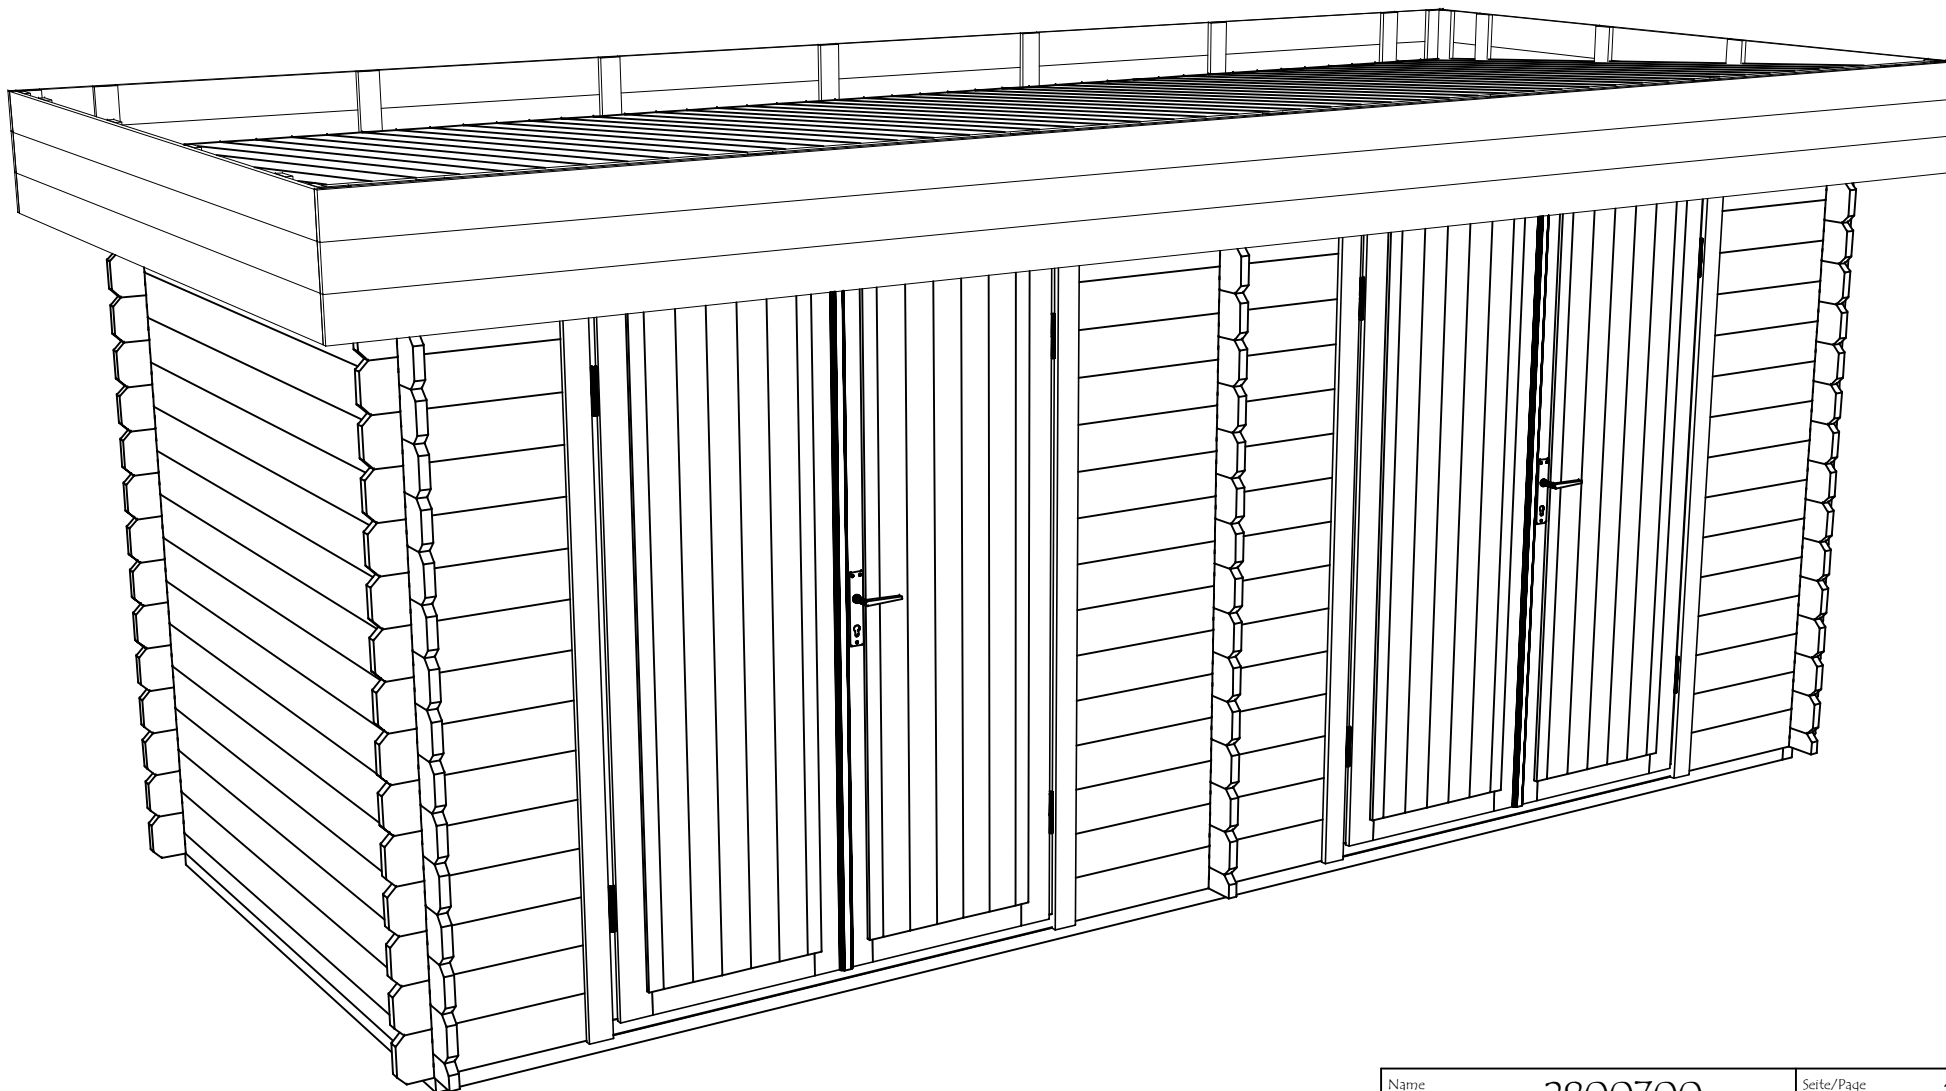
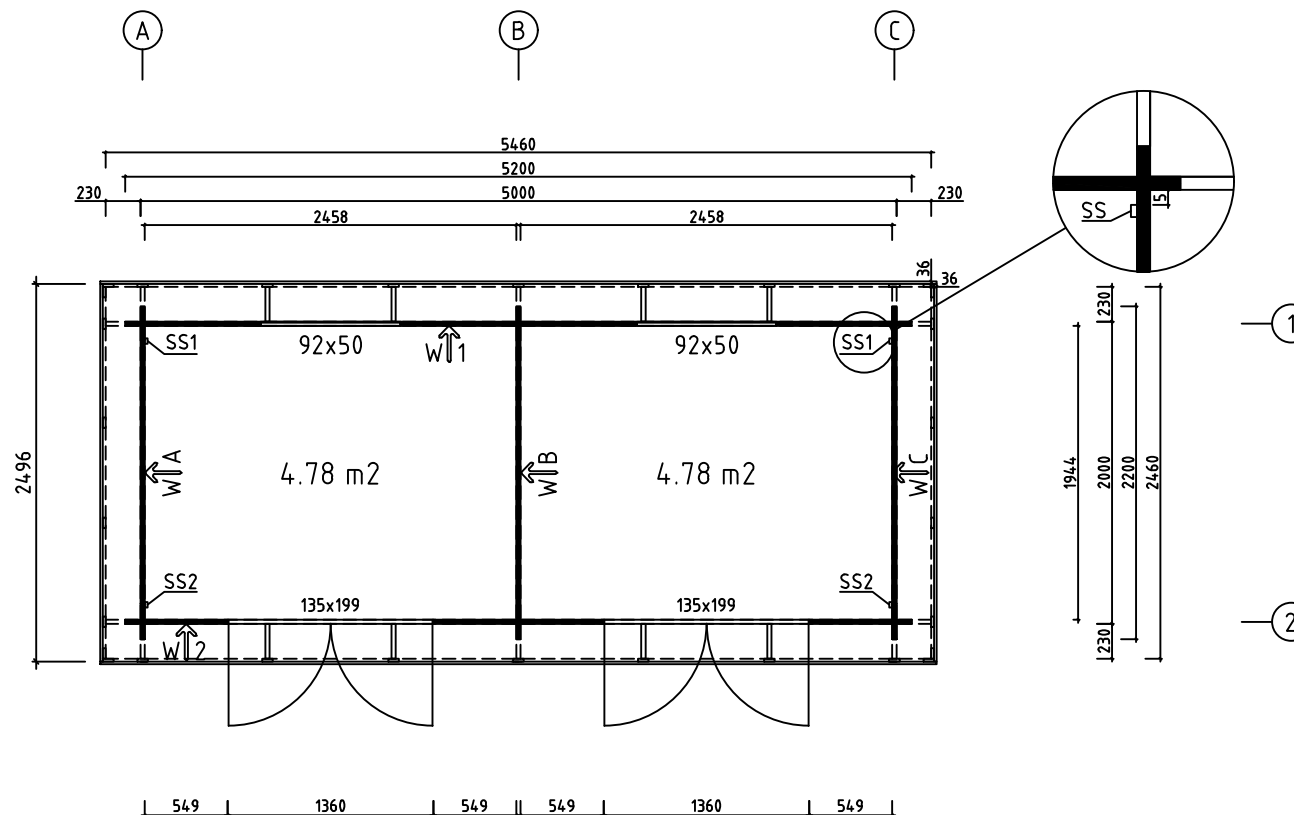
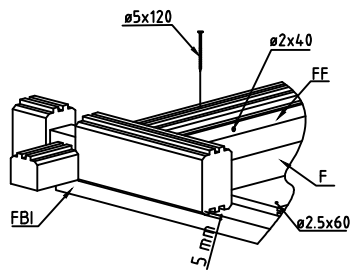
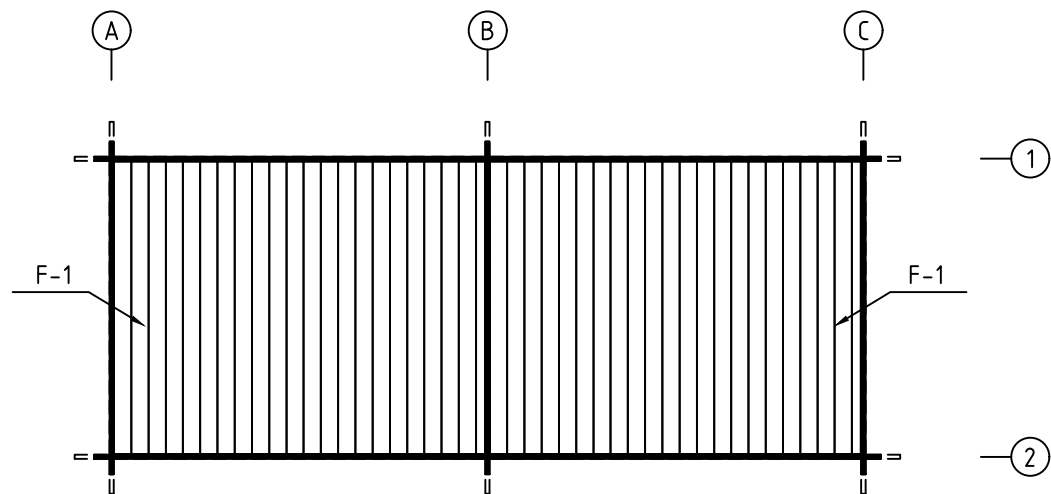






Name	2800700	Seite/Page	1
Zeichnung/Drawing	3 D	Maßstab/Scale	
Profil/Profile	28X135	Datum/Date	12.11.2021
Zeichner/Drafter	SRM	File	2800700.dwg






Model	2800700	Seite/Page	2
Zeichnung/Drawing	GRUNDPLAN - GROUNDPLAN	Maßstab/Scale	1:50
Profil/Profile	28x135	Datum/Date	12.11.2021
Zeichner/Drafter	SRM	File	2800700.dwg







Model	2800700	Seite/Page	4
Zeichnung/Drawing	FUSSBODENBRETT-FLOOR BOARDS	Maßstab/Scale	1:50
Profil/Profile	114x18 oder ori 88x18	Datum/Date	12.11.2021
Zeichner/Drafter	SRM	File	2800700.dwg

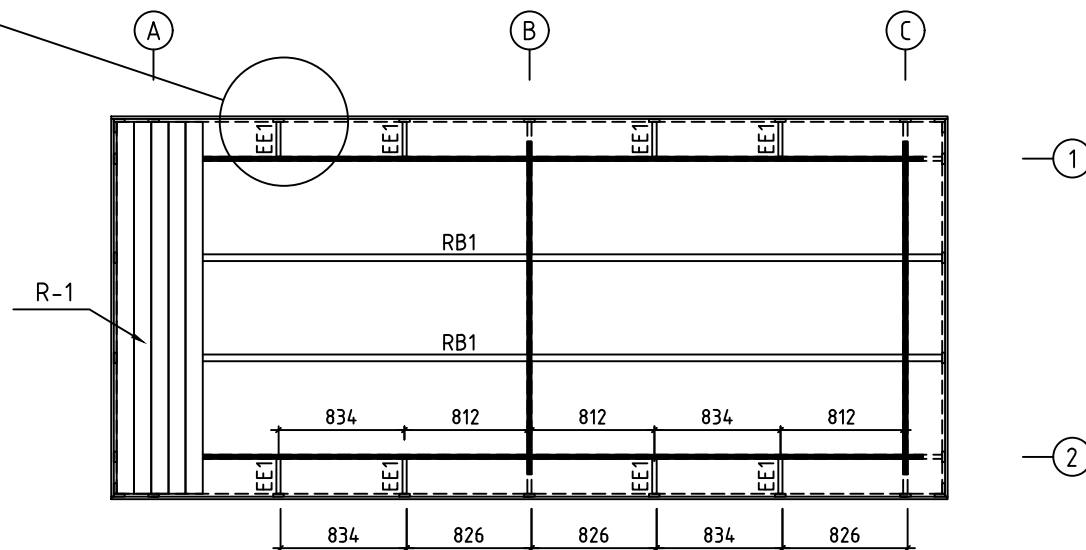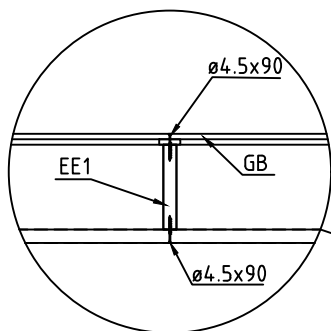





Model	2800700	Seite/Page	5
Zeichnung/Drawing	DACHBRETTER - ROOF BOARDS	Maßstab/Scale	1:50
Profil/Profile	88X18 oder- or 114X18 / 43X140	Datum/Date	12.11.2021
Zeichner/Drafter	SRM	File	2800700.dwg

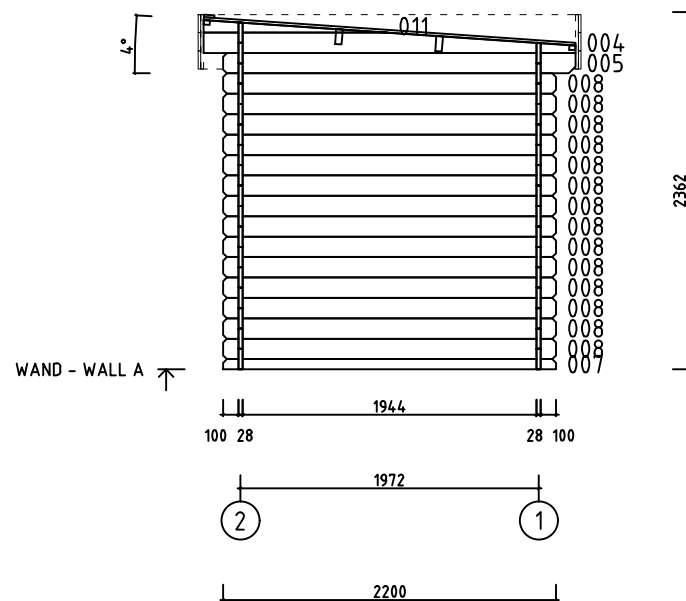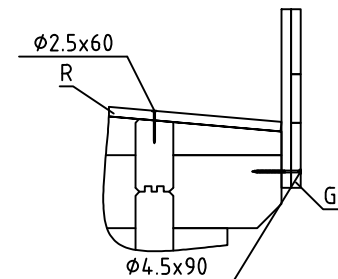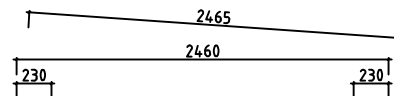



Model	2800700	Seite/Page	6
Zeichnung/Drawing	WAND - WALL A	Maßstab/Scale	1:50
Profil/Profile	28x135	Datum/Date	12.11.2021
Zeichner/Drafter	SRM	File	2800700.dwg

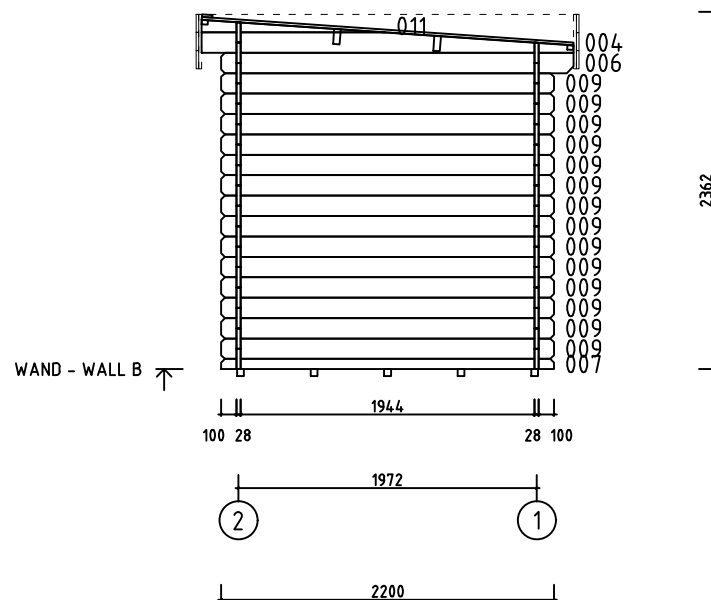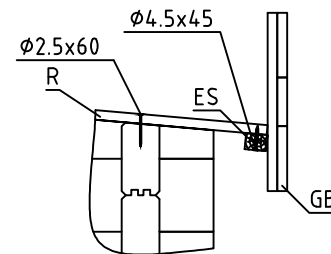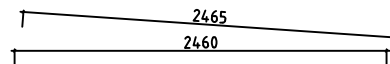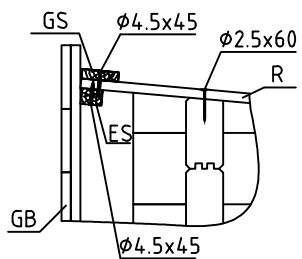




Model	2800700	Seite/Page	7
Zeichnung/Drawing	WAND - WALL B	Maßstab/Scale	1:50
Profil/Profile	28x135	Datum/Date	12.11.2021
Zeichner/Drafter	SRM	File	2800700.dwg

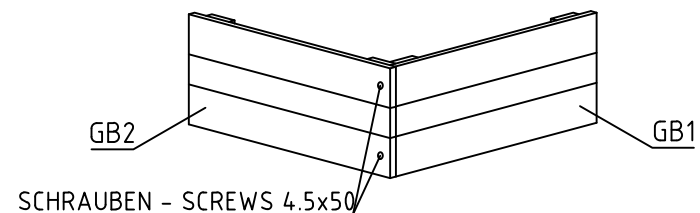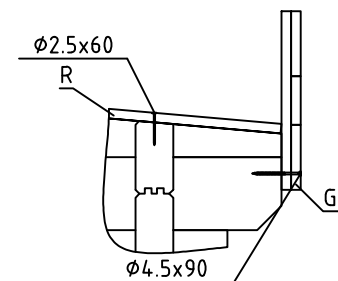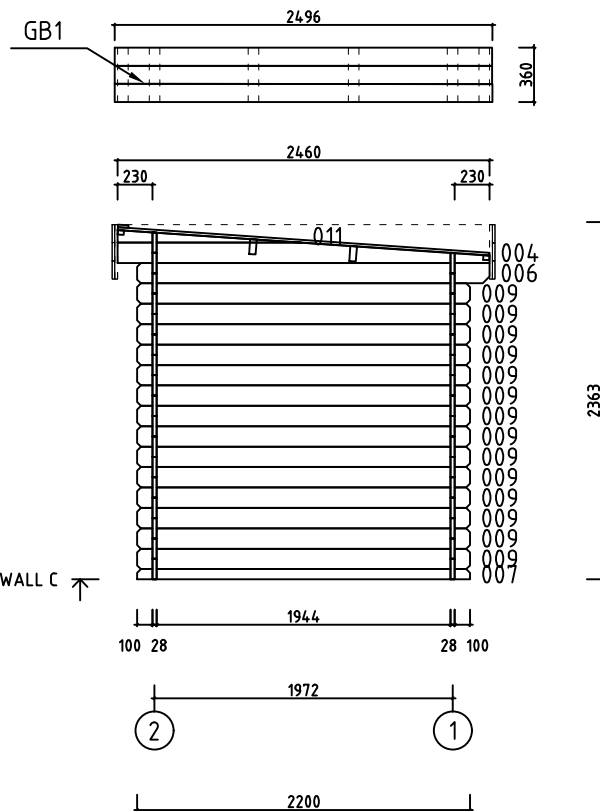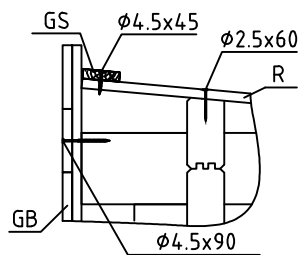

















Model	2800700	Seite/Page	8
Zeichnung/Drawing	WAND - WALL C	Maßstab/Scale	1:50
Profil/Profile	28x135	Datum/Date	12.11.2021
Zeichner/Drafter	SRM	File	2800700.dwg







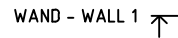
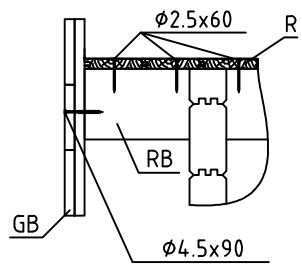







Model	2800700	Seite/Page	9
Zeichnung/Drawing	WAND - WALL 1	Maßstab/Scale	1:50
Profil/Profile	28x135	Datum/Date	12.11.2021
Zeichner/Drafter	SRM	File	2800700.dwg

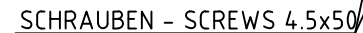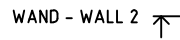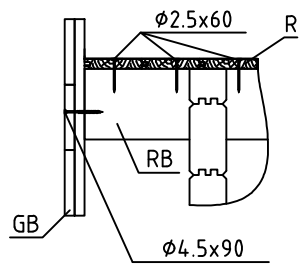

Model	2800700	Seite/Page	10
Zeichnung/Drawing	WAND - WALL 2	Maßstab/Scale	1:50
Profil/Profile	28x135	Datum/Date	12.11.2021
Zeichner/Drafter	SRM	File	2800700.dwg

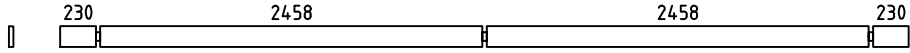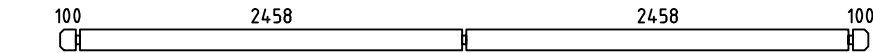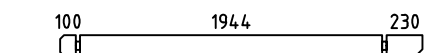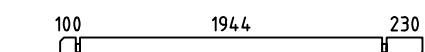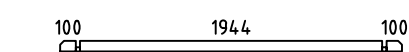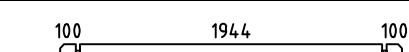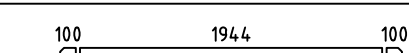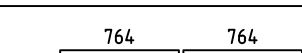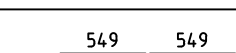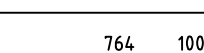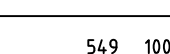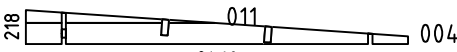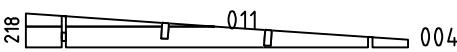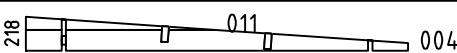  Pos	Bestimmung-Specification 2800700		Stck Pcs.	Profil Profile (mm)	Länge Length (mm)
001			2	28x135	5460
002			12	28x135	5200
003			1	28x135	5200
005			1	28x135	2330
006			2	28x135	2330
007			3	28x68	2200
008			14	28x135	2200
009			28	28x135	2200
010			4	28x135	1556
012			15	28x135	1126
013			8	28x135	892
014			30	28x135	677
SH	SCHLAGHOLZ - HAMMER BLOCK 28 MM		2		
WA-1			1	28x218	2460
WB-1			1	28x218	2460
WC-1			1	28x218	2460
FBI3	FUNDAMENTHOLZ (IMM) - FOUNDATION BEAM (IMM) 		5	45x45	4900
FBI1	FUNDAMENTHOLZ (IMM) - FOUNDATION BEAM (IMM) 		2	45x45	1990
FBI2	FUNDAMENTHOLZ (IMM) - FOUNDATION BEAM (IMM) 		4	45x45	441
EE1	TRAUFELEMENTESTÜTZEN - EAVES ELEMENT SUPPORT 		8	28x135	230
RB1	DACHBALKEN - ROOF BEAM 		2	43x140	5460
F-1	FUSSBODENBRETT - FLOOR BOARDS 114mm oder -or 88mm 		44+1 56+1	114x18 88x18	1935
R-1	DACHBRETT - ROOF BOARDS 114mm oder -or 88mm 		48+1 63+1	114x18 88x18	2465
Model	2800700		Datum/Date	12.11.2021	Seite/Page 1/3

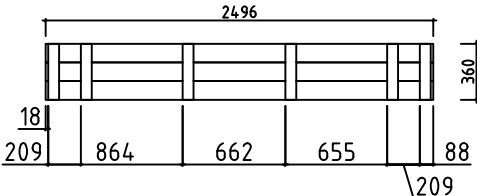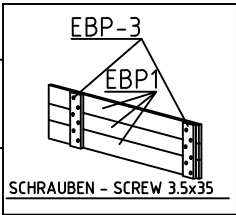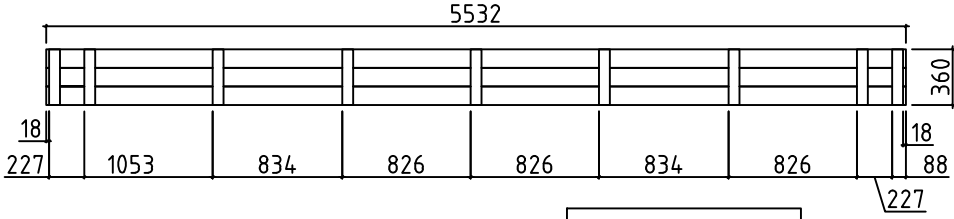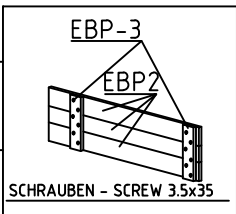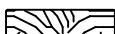   Pos	Bestimmung-Specification 2800700		Stck Pcs.	Profil Profile (mm)	Länge Length (mm)
FF-1	FUSSBODENLEISTEN FLOOR STRIPS			18x35	19.0 lfm/rm
ES-1	TRAUFENLEISTE - EAVES STRIPS			30x40	11.0 lfm/rm
GS-1	GIEBELDECKLEISTE - GABLE COVER STRIPS		2	18x70	2730
GB-1	TRAUELEMENTE- EAVES ELEMENT ASSEMBLY REQUIRED-MONTAGE ERFORDERLICH		2	36x360	2496
EBP-1	TRAUELEMENTEBRETTER - EAVES ELEMENTBOARDS		6	18x120	2496
EBP-3	MONTAGEBRETTER - MOUNTIG BOARD		12	70x18	360
GB-2	TRAUELEMENTE- EAVES ELEMENT ASSEMBLY REQUIRED-MONTAGE ERFORDERLICH		2	36x360	5532
EBP-2	TRAUELEMENTEBRETTER - EAVES ELEMENTBOARDS		6	18x120	5532
EBP-3	MONTAGEBRETTER - MOUNTIG BOARD		18	70x18	360
SS-1	STURMLEISTE - STORM PROTECTION		2	18x35	2060
SS-2	STURMLEISTE - STORM PROTECTION		2	18x35	2190
HS	SCHRAUBEN FÜR MONTAGEBRETTER - SCREWS FOR MOUNTIG BOARD EBP		180	Ø3.5X35	
HS	SCHRAUBEN FÜR TRAUFELEISTE - SCREWS FOR EAVES STRIPS ES		32	Ø4.5X45	
HS	SCHRAUBEN FÜR GIEBELDECKLEISTEN - SCREWS FOR GABLE COVER STRIPS GS		12	Ø4.5X45	
HS	SCHRAUBEN FÜR TRAUELEMENTE - SCREWS FOR EAVES ELEMENT GB		8	Ø4.5X50	
HS	SCHRAUBEN FÜR BLENDENSTÜTZEN - SCREWS FOR PARAPET SUPPORT EE		16	Ø4.5X90	
HS	SCHRAUBEN FÜR FUNDAMENTHOLZ (IMM) - SCREWS FOR FOUNDATION BEAM (IMM) FB		44	Ø4.5X90	
Model	2800700	Datum/Date	12.11.2021	Seite/Page	2/3

   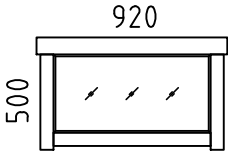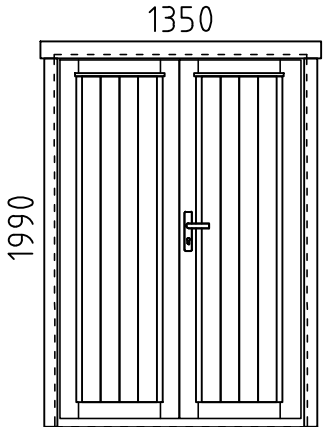Pos	Bestimmung-Specification 2800700		Stck Pcs.	Profil Profile (mm)	Länge Length (mm)
HS	SCHRAUBEN FÜR TRAUFELEMENTE - SCREWS FOR EAVES ELEMENT GB		44	Ø4.5X90	
HS	SCHRAUBEN FÜR 1. BOHLENREIHE - SCREWS FOR 1. WALL BEAM		24	Ø5.0X120	
HS	SCHRAUBEN FÜR DACHBALKEN - SCREWS FOR ROOF BEAM RB		6	Ø6X160	
HS	SCHRAUBEN FÜR STURMLEISTE - SCREWS FOR STORM PROTECTION SS1		12	Ø6X50	
NF	NÄGEL FÜR DACHBRETT - NAILS FOR ROOF BOARDS R		384	Ø2.5X60	
NF	NÄGEL FÜR FUSSBODENBRETT - NAILS FOR FLOOR BOARDS F		440	Ø2.5X60	
NF	NÄGEL FÜR FUSSBODENLEISTE - NAILS FOR FLOOR STRIPS FF1		36	Ø2X40	
KL	DICHTSCHEIBE FÜR STURMLEISTE - WASHER FOR STORM PROTECTION SS1		12	M16X8	
	FENSTER - WINDOW, AST 	FESTSTEHEND/FIXED	2	920X500	
	TÜR - DOOR, AST 	DIN RECHTS/RIGHT HANDED 	2 2	1350x1990	
✕	BITTE SELBER ANPASSEN (FALLS NÖTIG)! - CUT INTO LENGTH ON SITE (IF NEEDED)!				
Model	2800700	Datum/Date	12.11.2021	Seite/Page	3/3