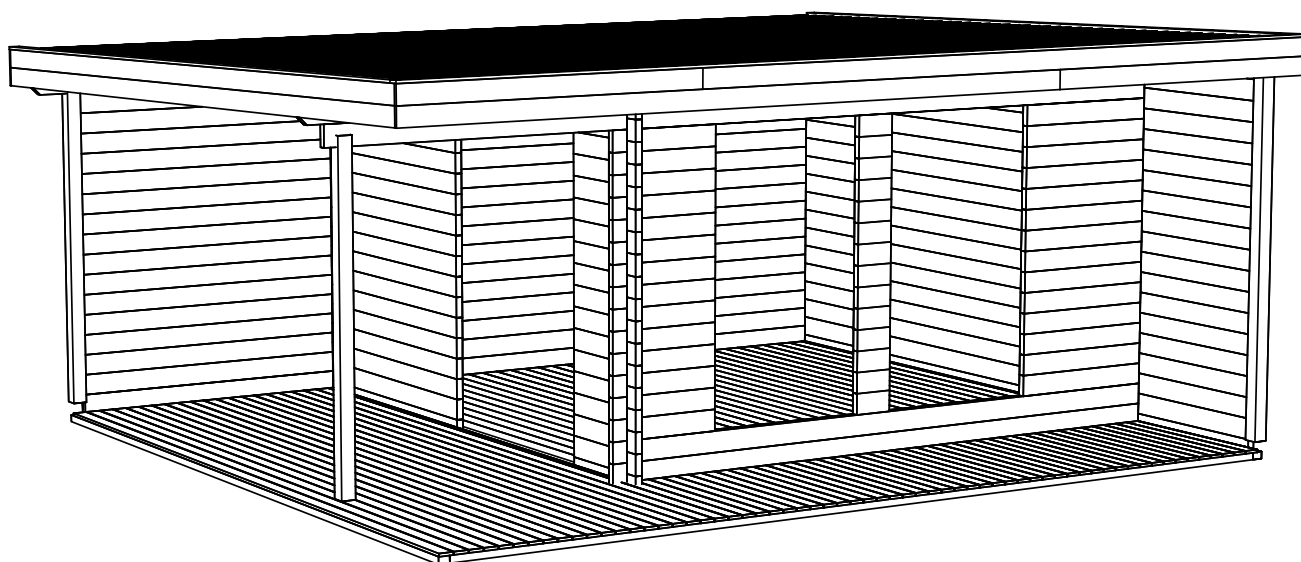
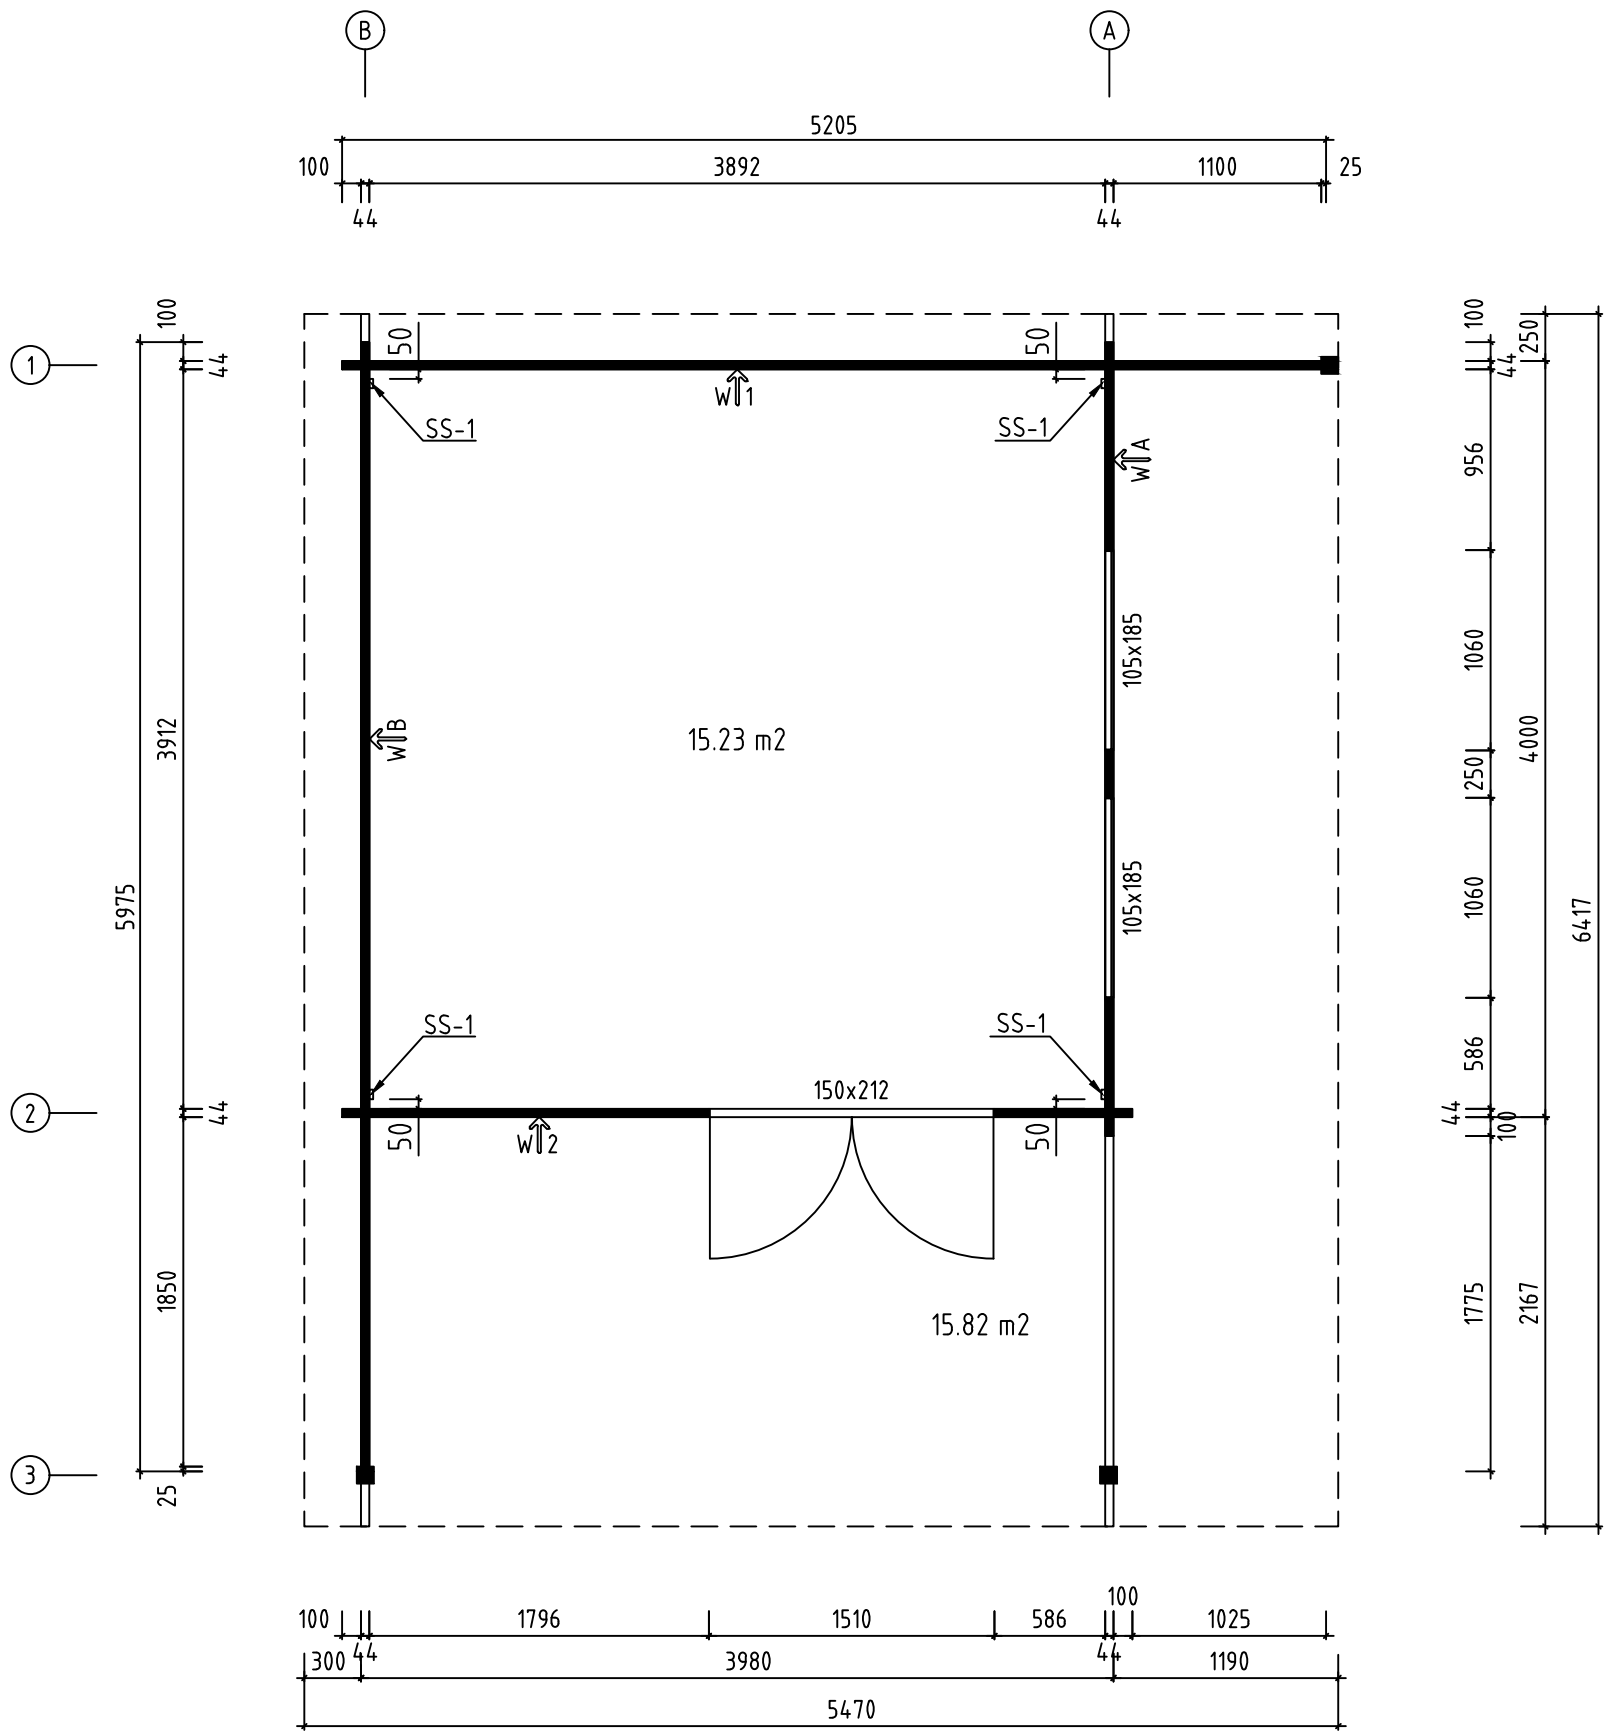
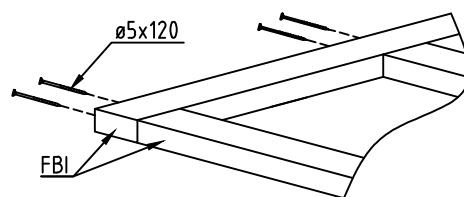
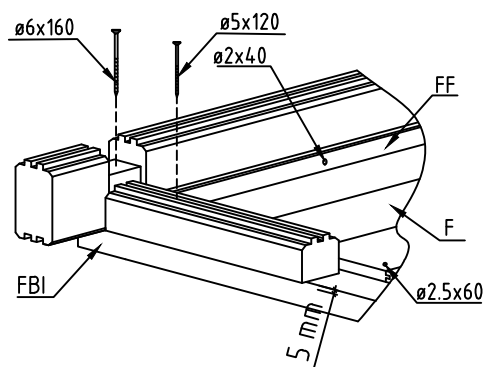
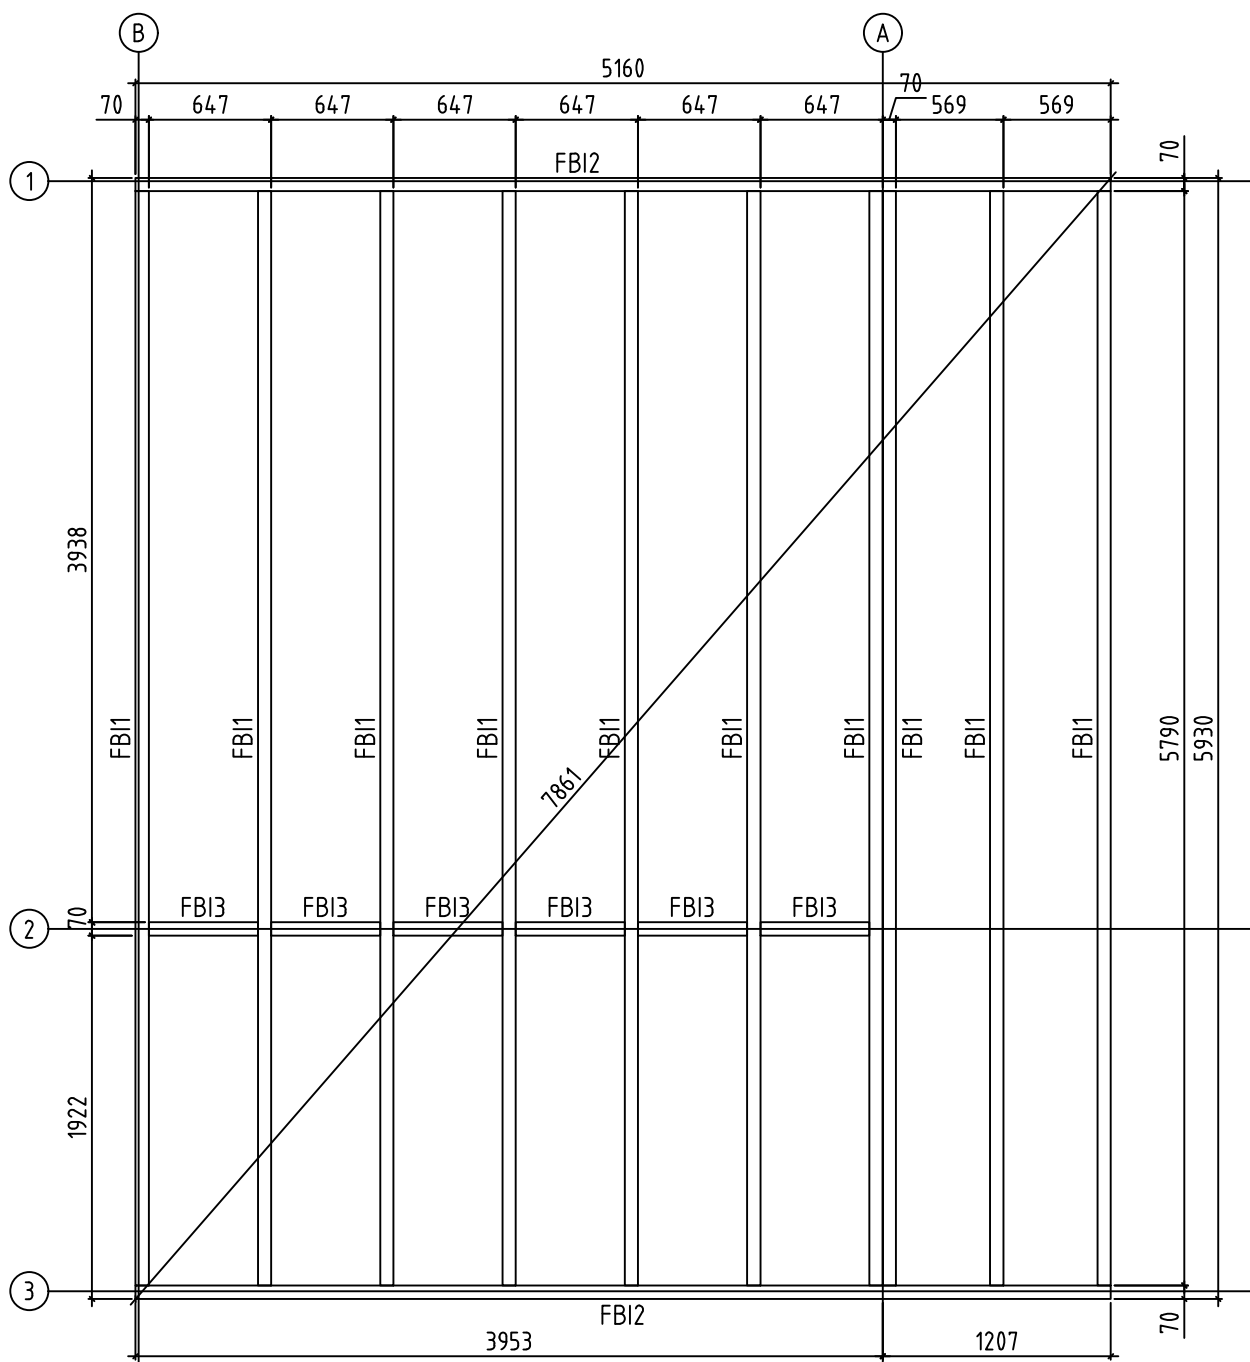





Name-Name-Nom 4424220		Page-Seite-Page 1
View-Aussicht-Vue 3D		Scale-Maßstab-Echelle 1:40
Material-Material-Matériel 44x135		Date-Datum-Date 10.09.2021
Drafter-Zeichner-Rédacteur EJ	File	




Name-Name-Nom 4 4 2 4 2 2 0		Page-Seite-Page 2
View-Aussicht-Vue GROUNDPLAN - GRUNDPLAN - PLAN DE MASSE		Scale-Maßstab-Echelle 1:4 0
Material-Material-Matériel 4 4 x 1 3 5		Date-Datum-Date 1 0 . 0 9 . 2 0 2 1
Drafter-Zeichner-Rédacteur E J	File	





Name-Name-Nom	4424220	Page-Seite-Page	3
View-Aussicht-Vue	FOUNDATION - FUNDAMENT - FONDATION	Scale-Maßstab-Echelle	1:40
Material-Material-Matériau	44x135	Date-Datum-Date	10.09.2021
Drafter-Zeichner-Rédacteur	EJ	File	

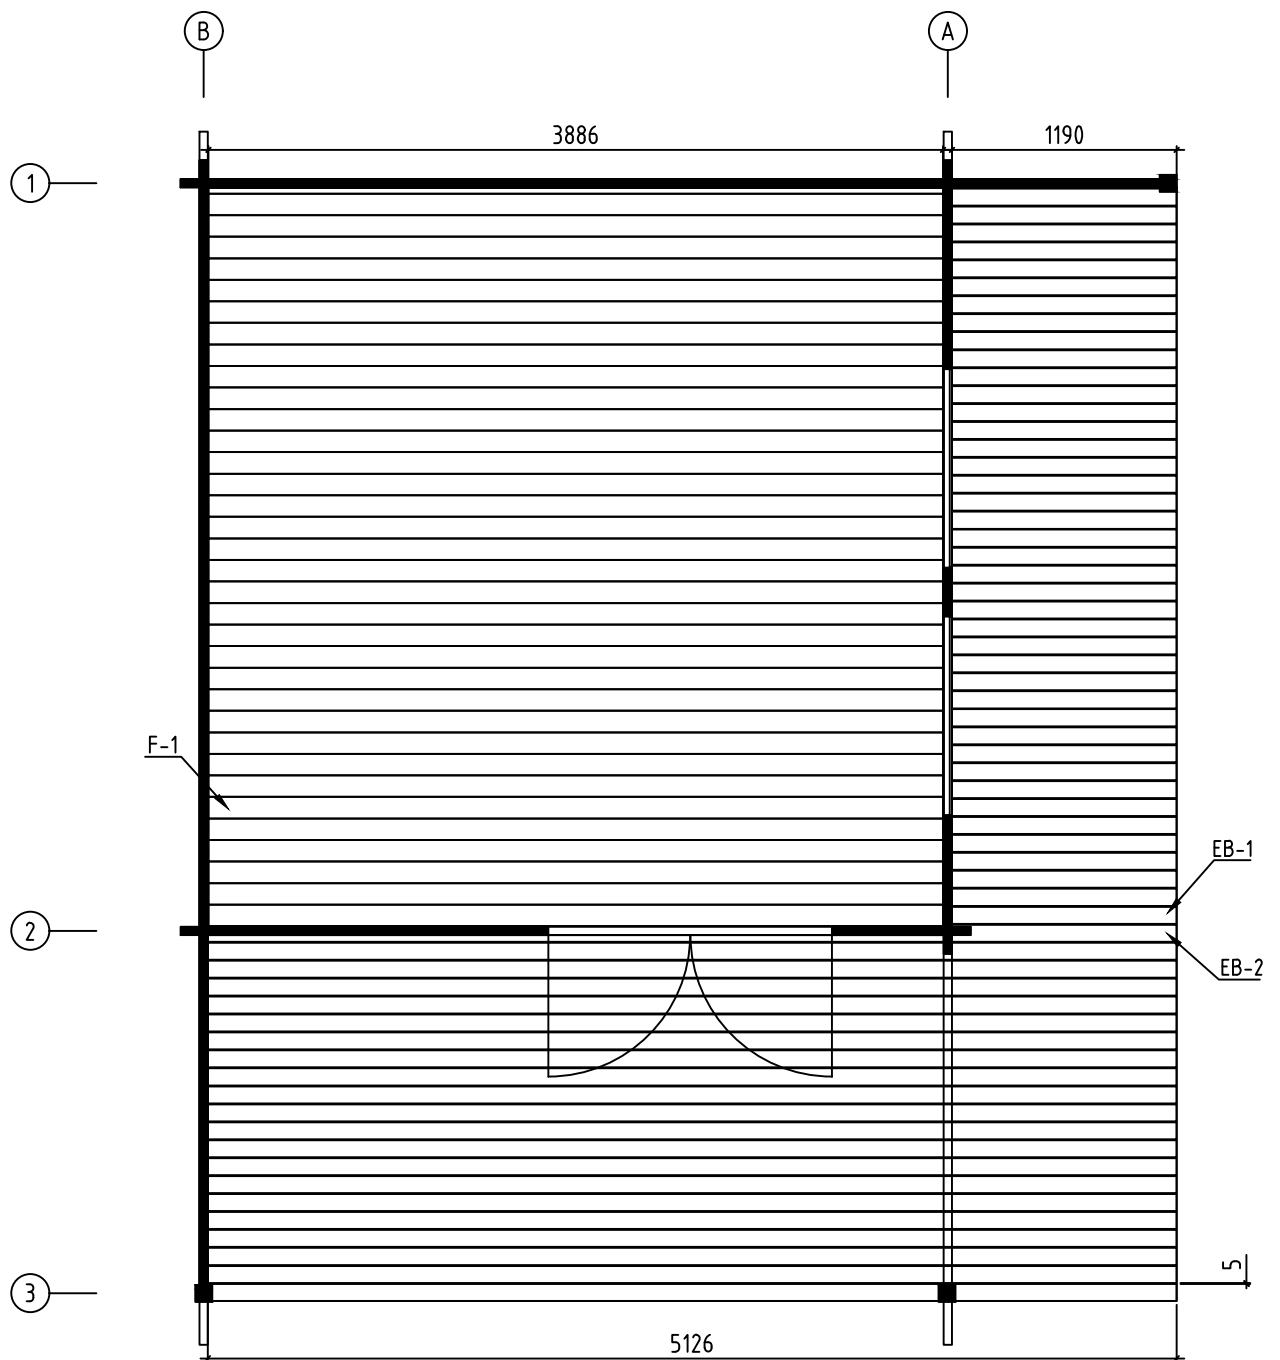


Name-Name-Nom	4424220	Page-Seite-Page	4
View-Aussicht-Vue	FLOOR BOARDS-FUSSBODENBRETTER-LAME DE PLANCHER	Scale-Maßstab-Echelle	
Material-Material-Matériel	44x135	Date-Datum-Date	10.09.2021
Drafter-Zeichner-Rédacteur	EJ	File	

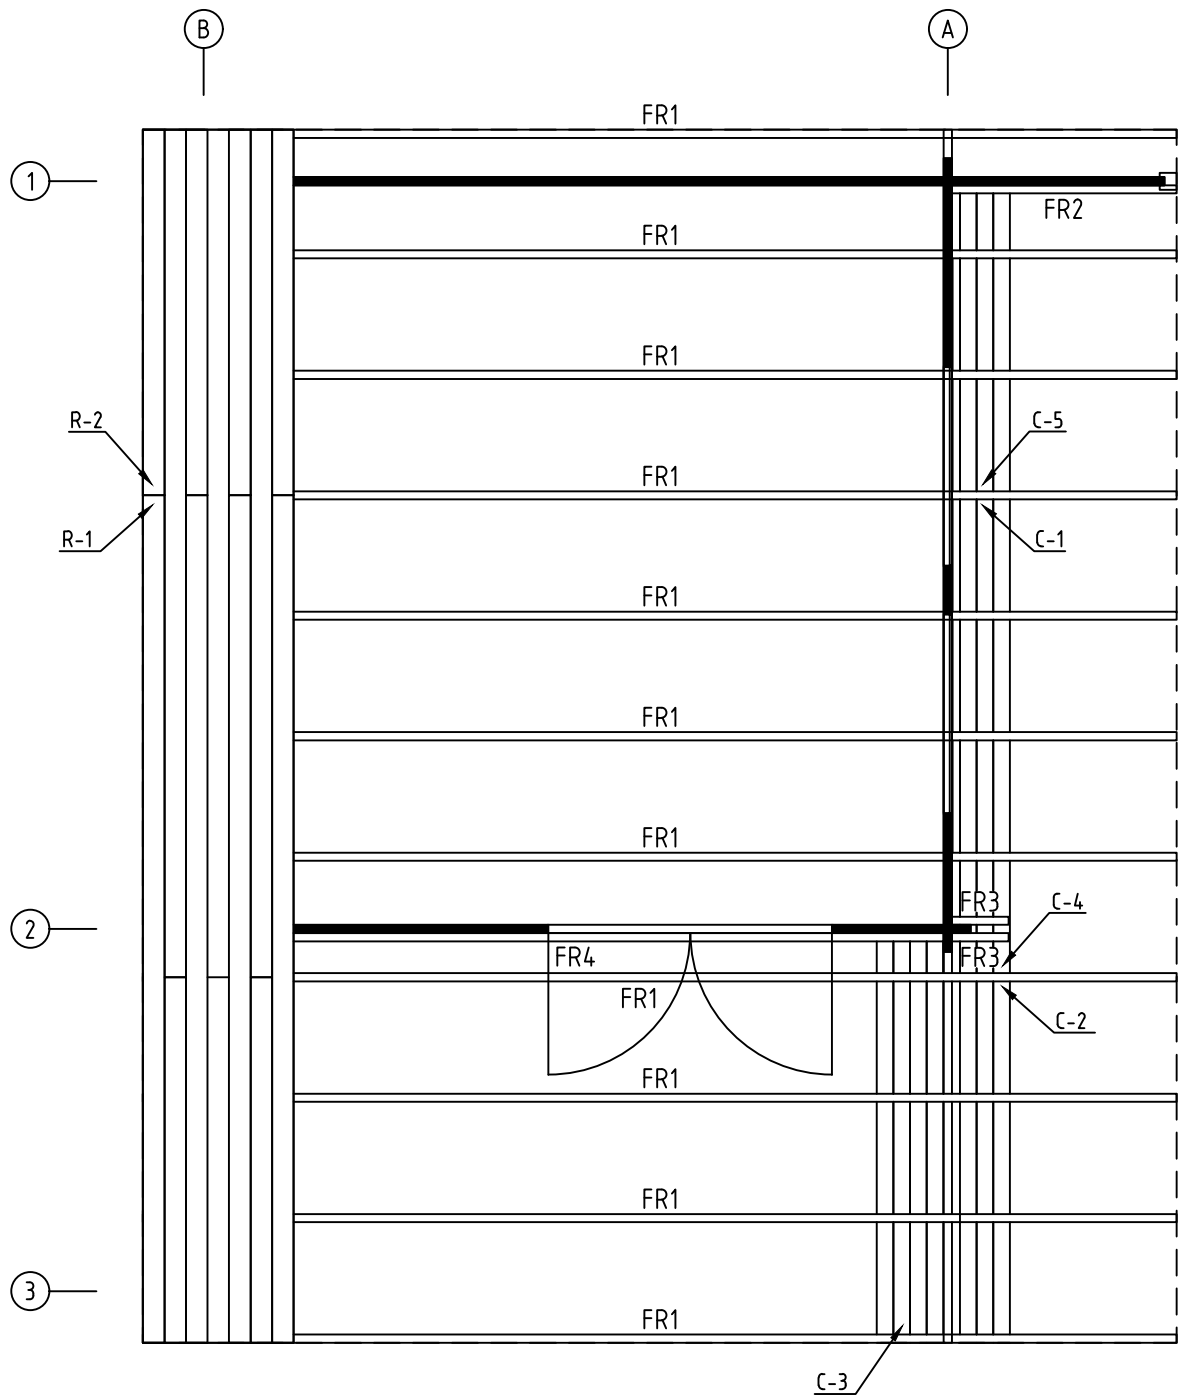


Name-Name-Nom	4424220	Page-Seite-Page	5
View-Aussicht-Vue	RAFTERS PLAN - DACHSPARREN - PLAN DE CHEVRON	Scale-Maßstab-Echelle	
Material-Material-Matériel	44x135	Date-Datum-Date	10.09.2021
Drafter-Zeichner-Rédacteur	EJ	File	

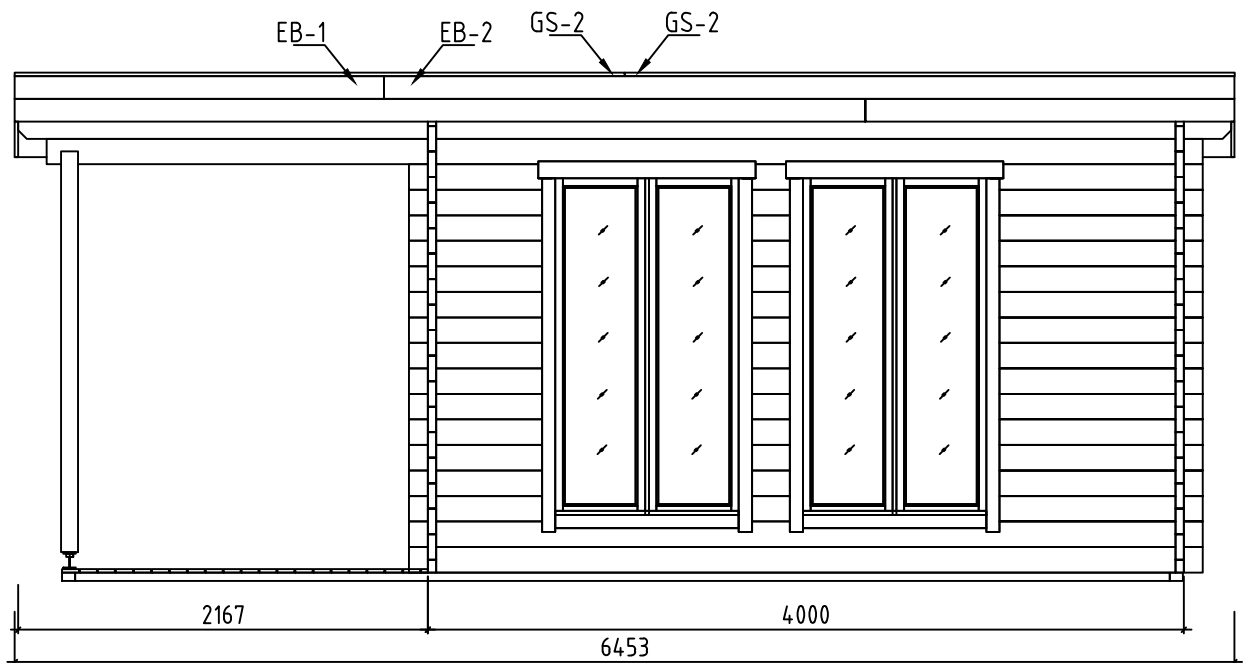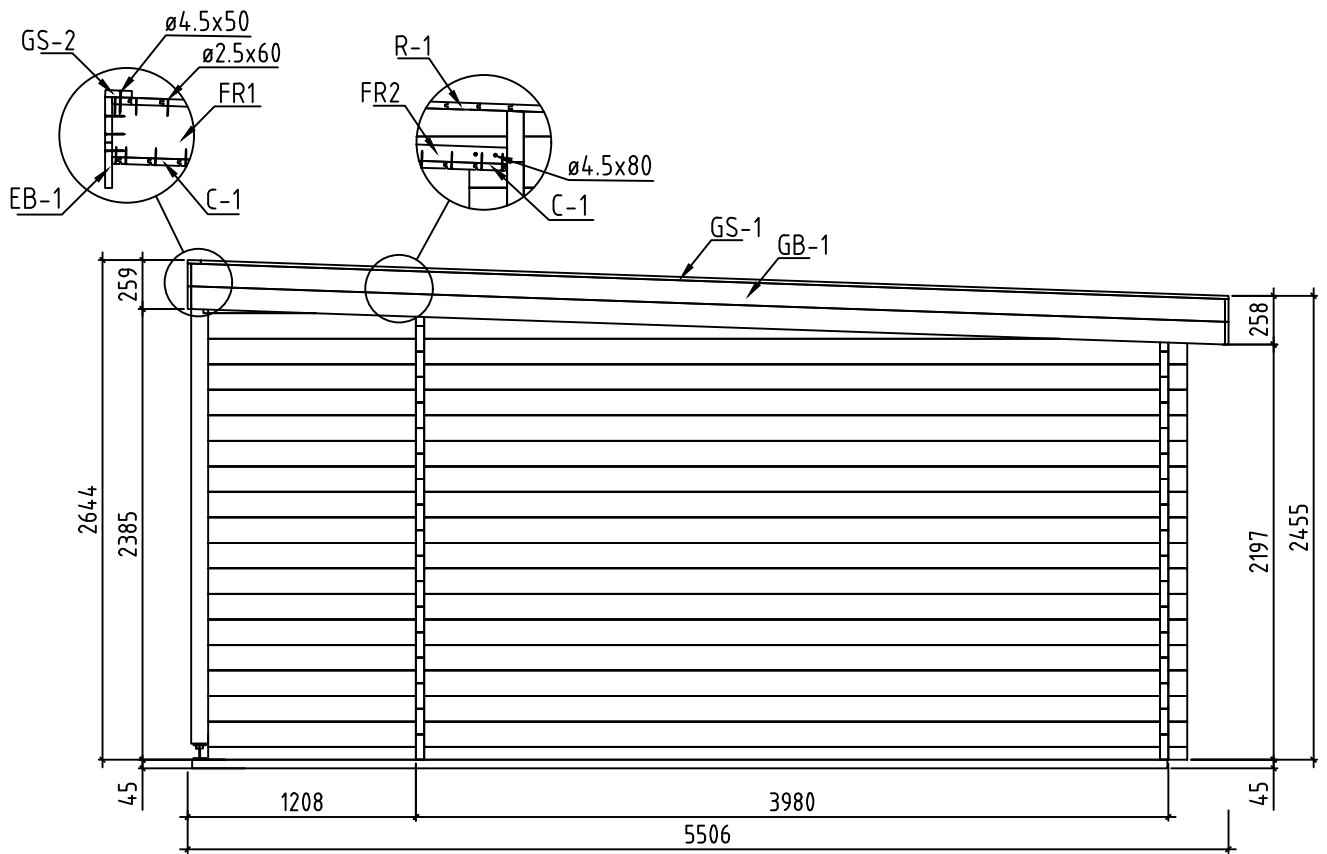


Name-Name-Nom	4424220	Page-Seite-Page	6
View-Aussicht-Vue	IEWS-ANSICHTEN-VUE DES MURS	Scale-Maßstab-Echelle	1:40
Material-Material-Matériel	44x135	Date-Datum-Date	10.09.2021
Drafter-Zeichner-Rédacteur	EJ	File	

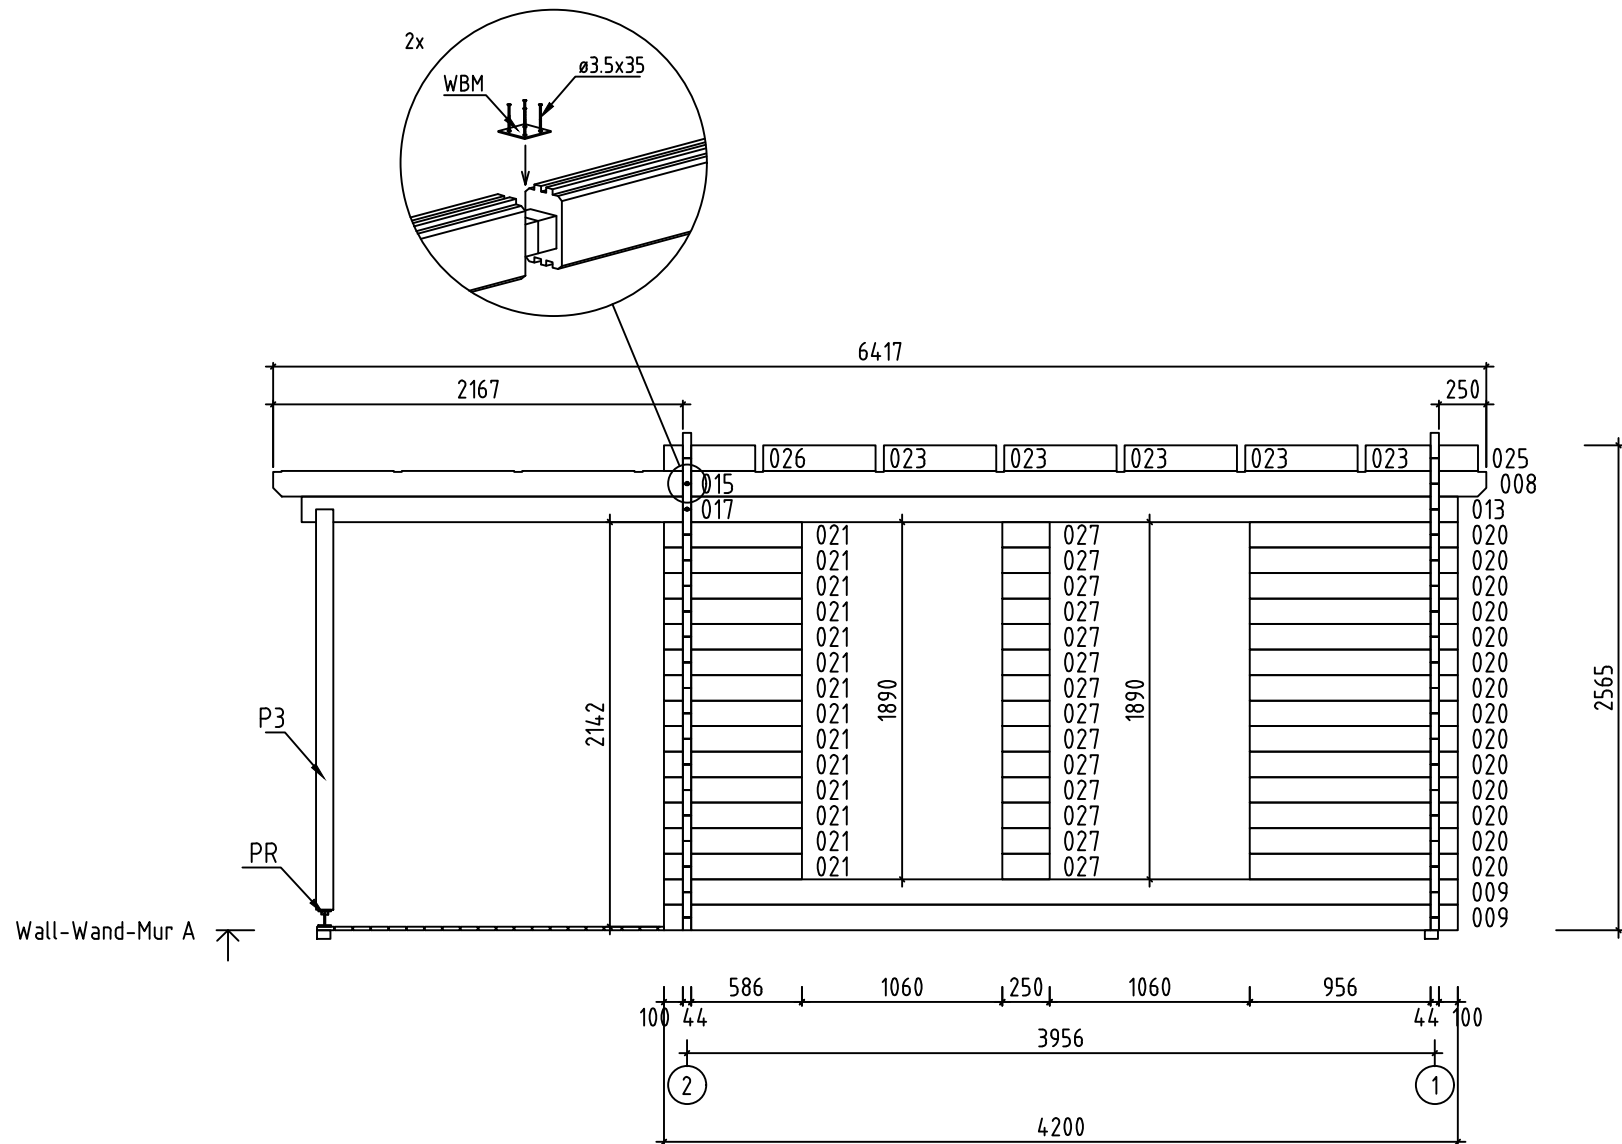


Name-Name-Nom 4 424 220		Page-Seite-Page 7
View-Aussicht-Vue Wall-Wand-Mur A		Scale-Maßstab-Echelle 1:40
Material-Material-Matériau 4.4x13.5		Date-Datum-Date 10.09.2021
Drafter-Zeichner-Rédacteur EJ		File

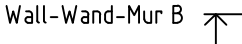


















Name-Name-Nom 4424220		Page-Seite-Page 8
View-Aussicht-Vue Wall-Wand-Mur B		Scale-Maßstab-Echelle 1:40
Material-Material-Matériau 4.4x13.5		Date-Datum-Date 10.09.2021
Drafter-Zeichner-Rédacteur EJ	File	











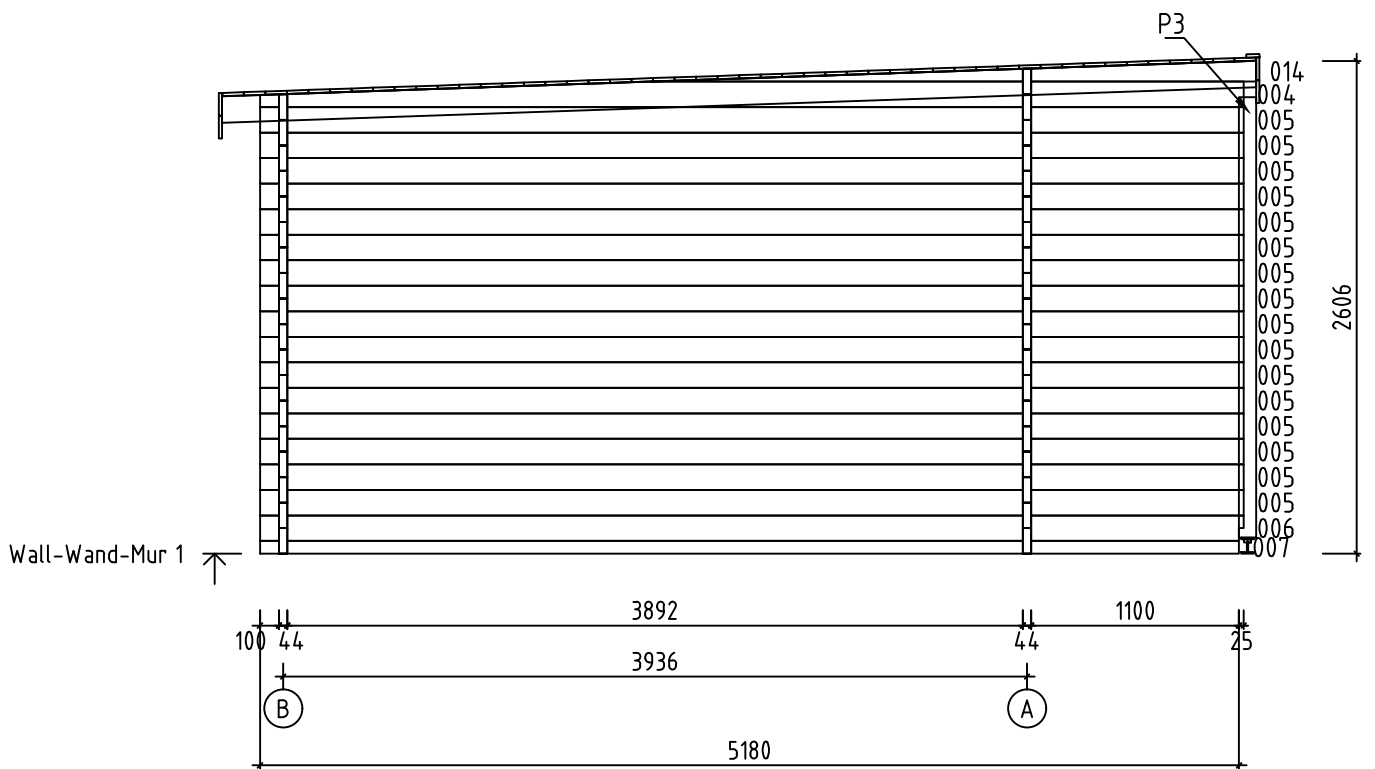















Name-Name-Nom 4424220		Page-Seite-Page 9
View-Aussicht-Vue Wall-Wand-Mur 1		Scale-Maßstab-Echelle 1:40
Material-Material-Matériel 4.4x13.5		Date-Datum-Date 10.09.2021
Drafter-Zeichner-Rédacteur EJ	File	

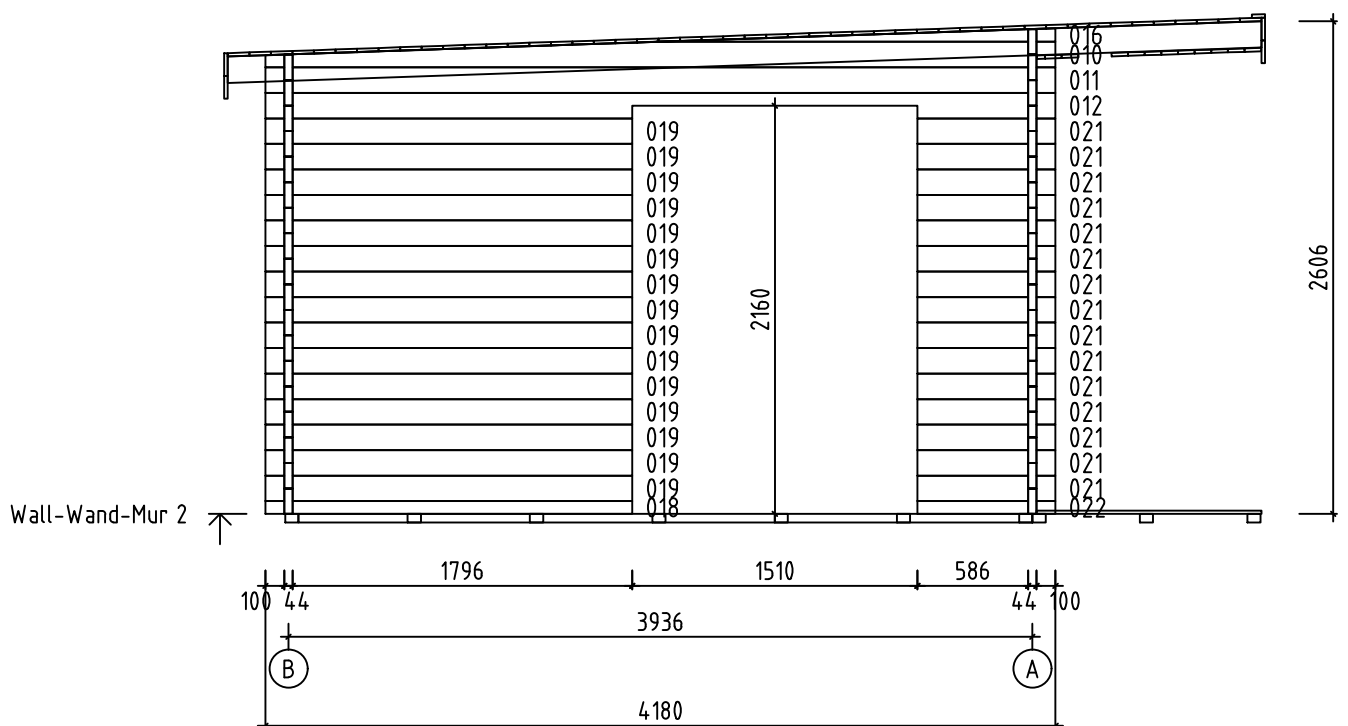

Name-Name-Nom 4424220		Page-Seite-Page 10
View-Aussicht-Vue Wall-Wand-Mur 2		Scale-Maßstab-Echelle 1:40
Material-Material-Matériau 4.4x13.5		Date-Datum-Date 10.09.2021
Drafter-Zeichner-Rédacteur E1		File

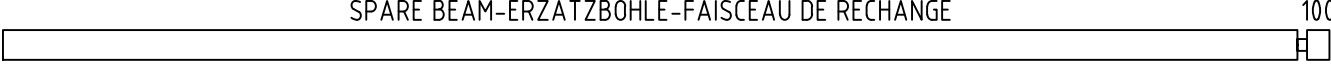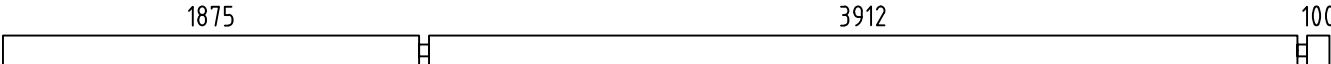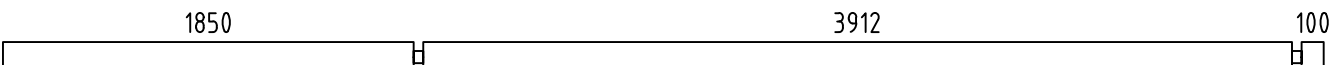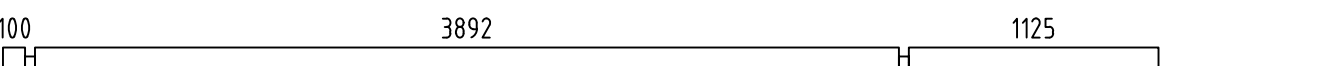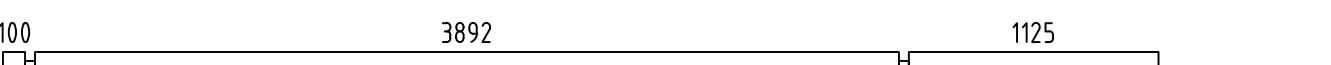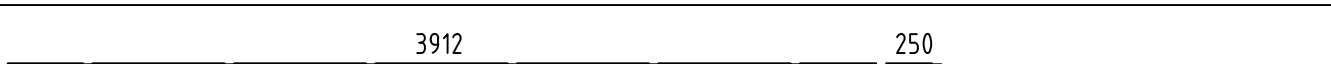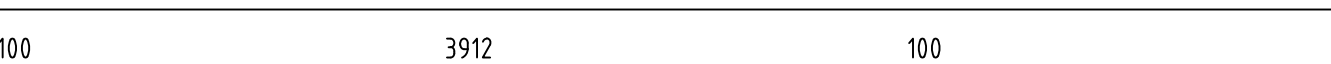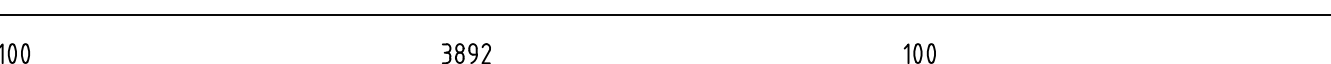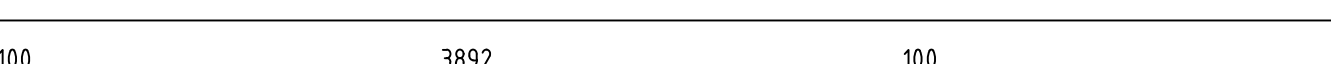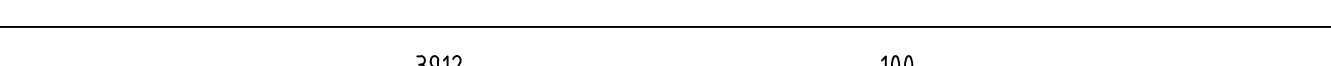    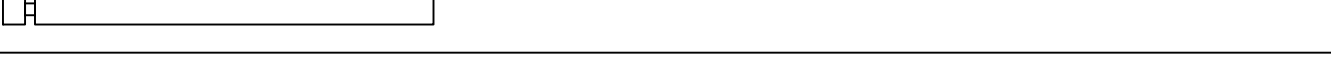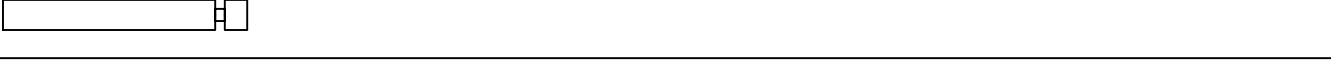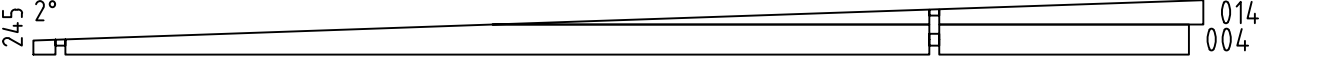Pos	4424220 Piece list - Stückliste - Liste des pieces	Q.	P (mm)	L (mm)
001		1	44x135	5975
002		15	44x135	5975
003		1	44x135	5950
005		16	44x135	5205
006		1	44x135	5205
007		1	44x68	5180
008		2	44x135	4228
009		2	44x135	4200
011		1	44x135	4180
012		1	44x135	4180
013		1	44x135	4078
015		2	44x135	2189
017		1	44x135	2039
018		1	44x68	1940
019		15	44x135	1940
020		14	44x135	1100
021		29	44x135	730
022		1	44x68	730
023		13	44x135	594
024		1	44x135	594
025		2	44x135	594
026		1	44x135	483
027		14	44x135	250
W1-1		1		
W2-1		1		
Name-Name-Nom 4424220		Date-Datum-Date 13.09.2021		Page-Seite-Page 1/4

  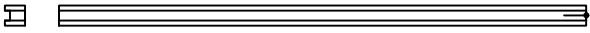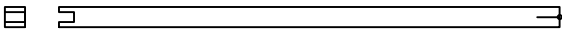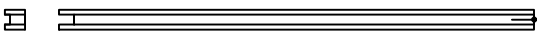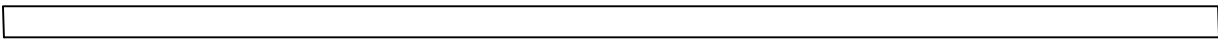  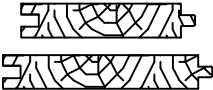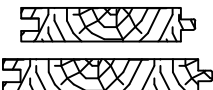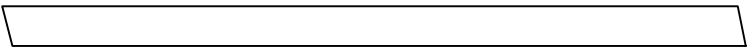Pos	4424220 Piece list - Stückliste - Liste des pieces			Q.	P (mm)	L (mm)
FBI1	FOUNDATION - FUNDAMENT - FONDATION (IMM) 			10	70x45	5790
FBI2	FOUNDATION - FUNDAMENT - FONDATION (IMM) 			2	70x45	5160
FBI3	FOUNDATION - FUNDAMENT - FONDATION (IMM) 			6	70x45	577
P1	POST - PFOSTEN - POTEAU 			1	90x90	2330
P2	POST - PFOSTEN - POTEAU 			1	90x90	2140
P3	POST - PFOSTEN - POTEAU 			1	90x90	2120
FR1	RAFTER - DACHSPARREN - CHEVRON 			11	43x140	5478
FR4	RAFTER - DACHSPARREN - CHEVRON 			1	43x70	3897
FR2	RAFTER - DACHSPARREN - CHEVRON 			1	43x70	1193
FR3	RAFTER - DACHSPARREN - CHEVRON 			2	43x70	303
F-1	FLOOR BOARDS-FUSSBODENBRETTER-LAME DE PLANCHER		or-oder-ou	45+1 35+1	88x18 114x18	3886
R-1	ROOF BOARDS - DACHBRETTER - VOLIGES		or-oder-ou	63+1 49+1	88x18 114x18	4483
R-2	ROOF BOARDS - DACHBRETTER - VOLIGES		or-oder-ou	63+1 49+1	88x18 114x18	1934
T-1	TERRACE BOARDS - TERRASSENBRETTER - PLANCHER DE TERRASSE (IMM)			21+1	90x18	5126
T-2	TERRACE BOARDS - TERRASSENBRETTER - PLANCHER DE TERRASSE (IMM)			42	90x18	1190
C-1	CEILING BOARDS - DECKENBRETTER - VOLIGES SOUS PLAFOND			7+1	88x18	4481
C-2	CEILING BOARDS - DECKENBRETTER - VOLIGES SOUS PLAFOND			7	88x18	4187
C-3	CEILING BOARDS - DECKENBRETTER - VOLIGES SOUS PLAFOND			45	88x18	2163
C-4	CEILING BOARDS - DECKENBRETTER - VOLIGES SOUS PLAFOND			7	88x18	1932
C-5	CEILING BOARDS - DECKENBRETTER - VOLIGES SOUS PLAFOND			7	88x18	1638
FF-1	FLOOR FILLET-FUSSBODENLEISTE - CORNIERE DE FINITION DU PLANCHER				18x35	17 m.
GB-1	GABLE MOULDING - GIEBELLEISTE - PLANCHE DE RIVE			4	18x120	5477
EB-1	EAVES BOARD - TRAUFBRETT - BANDEAU DE TOIT			4	18x120	1955
EB-2	EAVES BOARD - TRAUFBRETT - BANDEAU DE TOIT			4	18x120	4498
SS-1	STORM PROTECTION - STURMLEISTE LATTE ANTI-TEMPETE			2	18x35	2325
Name-Name-Nom		4424220	Date-Datum-Date		13.09.2021	Page-Seite-Page 2/4

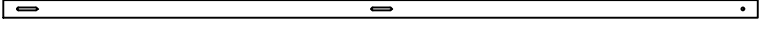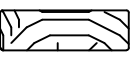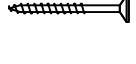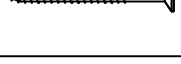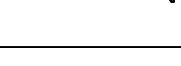  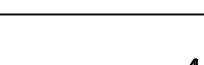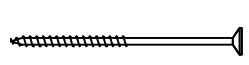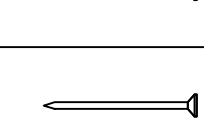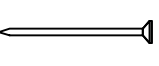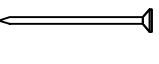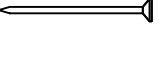Pos	4424220 Piece list - Stückliste - Liste des pieces	Q.	P (mm)	L (mm)
SS-2	STORM PROTECTION - STURMLEISTE LATTE ANTI-TEMPETE 	2	18x35	2460
GS-1	ROOFING FELT FILLET - DACHPAPPENLEISTE - BAGUETTE DE FIXATION DU FEUTRE BITUMEUX 	4	18x70	2720
GS-2	ROOFING FELT FILLET - DACHPAPPENLEISTE - BAGUETTE DE FIXATION DU FEUTRE BITUMEUX 	2	18x70	3227
HS1	SCREW FOR WALLBEAMS CONNECTING METAL - SCHRAUBE FÜR WANDBOHLN BEFESTIGUNG METALLE -VIS POUR PATTE D'ASSEMBLAGE 	12	ø3.5x35	
HS	SCREW FOR GABLE MOULDING (GB) - SCHRAUBE FÜR GIEBELLEISTE (GB) - VIS DE FIXATION POUR PLANCHE DE RIVE (GB) 	40	ø4.5x50	
HS	SCREW FOR EAVES BOARDS (EB) - SCHRAUBE FÜR TRAUFBRETTTER (EB) - VIS DE FIXATION POUR BANDEAU DE TOIT (EB) 	82	ø4.5x50	
HS	SCREW FOR POST HEIGHT ADJUSTMENT (PR) - SCHRAUBE FÜR REGULIERUNGSSCHRAUBE FÜR PFOSTEN (PR)- VIS DE FIXATION DE SUPPORT RÉGLABLE DE POTEAU (PR) 	24	ø4.5x50	
HS	SCREW FOR ROOFING FELT FILLET (GS) - SCHRAUBE FÜR DACHPAPPEN- LEISTE (GS) - VIS POUR BAGUETTE FIXATION FEUTRE BITUMEUX (GS) 	38	ø4.5x50	
HS	SCREW FOR POST (P) - SCHRAUBE FÜR PFOSTEN (P) - VIS DE FIXATION DES POTEAUX (P) 	6	ø4.5x70	
HS	SCREW FOR RAFTER (FR) - SCHRAUBE ZUR BEFESTIGUNG DACHSPARREN (FR) - VIS POUR CHEVRON (FR) 	20	ø4.5x80	
HS	SCREW FOR 1. WALL BEAM - SCHRAUBE FÜR 1. BOHLENREIHE - VIS DE FIXATION DES FONDATIONS 	5	ø5x120	
HS	SCREW FOR FUNDAMENT (FBI) - SCHRAUBE ZUR BEFESTIGUNG FUNDAMENT (FBI) - VIS POUR FONDATION (FBI) 	58	ø5x120	
HS	SCREW FOR GABLE - SCHRAUBE FÜR GIEBEL - VIS POUR FIXATION DES PIGNONS 	6	ø5x120	
HS	SCREW FOR 1. WALL BEAM - SCHRAUBE FÜR 1. BOHLENREIHE - VIS DE FIXATION DES FONDATIONS 	4	ø6x160	
HS	SCREW FOR RAFTER (FR) - SCHRAUBE ZUR BEFESTIGUNG DACHSPARREN (FR) - VIS POUR CHEVRON (FR) 	22	ø6x180	
HS	SCREW FOR STORM PROTECTION - SCHRAUBE FÜR STURMLEISTE - VIS POUR LAME ANTI-TEMPETE 	12	ø6x50	
HB	HAMMER BLOCK - SCHLAGHOLZ - CALLE DE FRAPPE 	2		
NF	ZN NAIL FOR ROOF - ZN NÄGEL FÜR DACHBRETTTER - POINTE POUR TOIT 	910	ø2.5x60	
NF	ZN NAIL FOR CEILING BOARDS - ZN NÄGEL FÜR DECKENBRETTTER - CLOUS POUR VOLIGES SOUS PLAFOND 	440	ø2.5x60	
NF	ZN NAIL FOR FLOOR - ZN NÄGEL FÜR FUSSBODENBRETTTER - CLOUS POUR PLANCHER 	330	ø2.5x60	
NF	NAIL FOR TERRACE - NÄGEL FÜR TERRASSENBRETTTER - POINTE POUR PLANCHER DE TERRASSE 	1150	ø2.5x60	
NF	ZN NAIL FOR FLOOR FILLETS - ZN NÄGEL FÜR FUSSBODENLEISTEN - POINTE POUR PANNEAUX DE PLANCHER 	32	ø2x40	
SM6	WASHER FOR STORM PROTECTION - DICHTSCHEIBE FÜR STURMLEISTE - RONDELLE POUR LAME ANTI-TEMPETE 	12	M6x18	
WB25	WALLBEAMS CONNECTING METAL - WANDBOHLN BEFESTIGUNG METALLE -PATTE D'ASSEMBLAGE 	3	25x25	
PR	POST HEIGHT ADJUSTMENT - REGULIERUNGSSCHRAUBE FÜR PFOSTEN - SUPPORT RÉGLABLE DE POTEAU	3		
Name-Name-Nom 4424220		Date-Datum-Date 13.09.2021	Page-Seite-Page 3/4	

