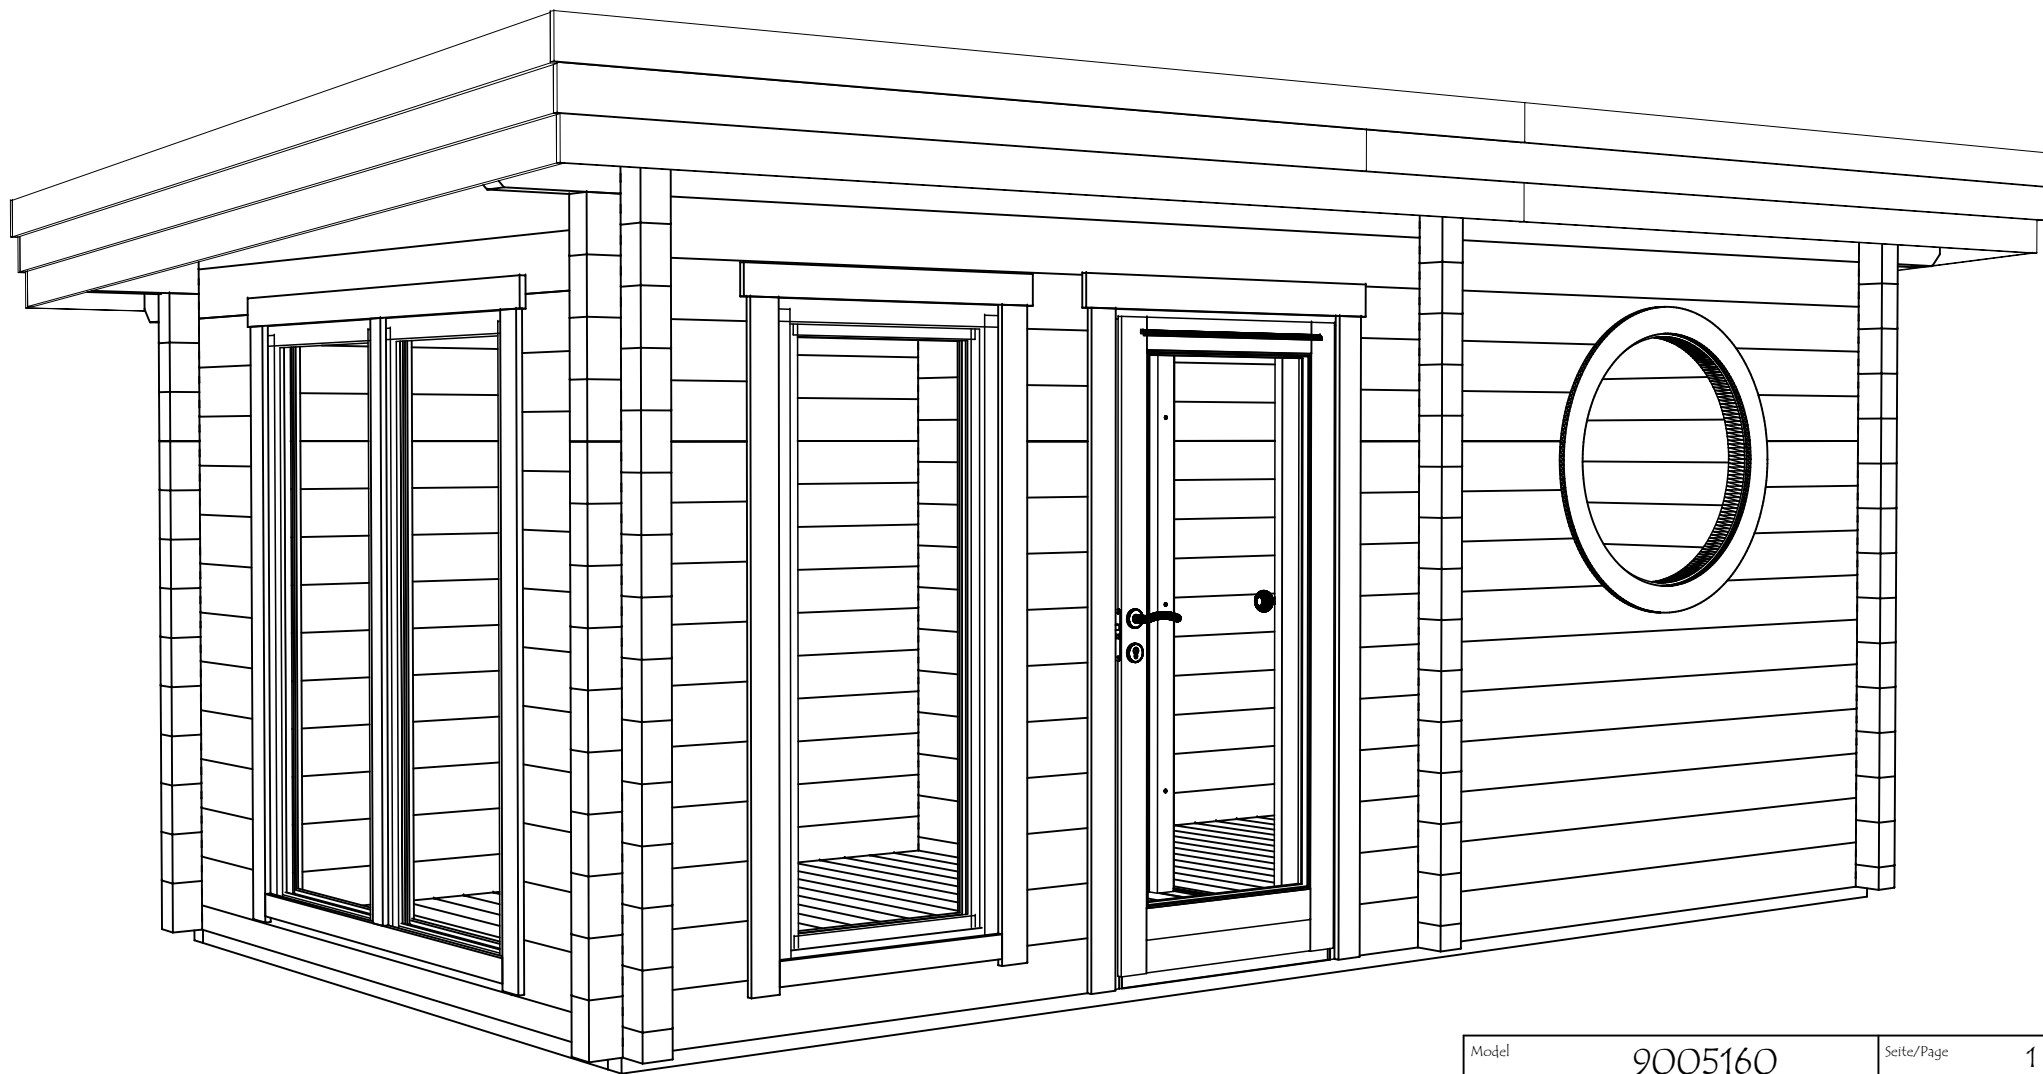
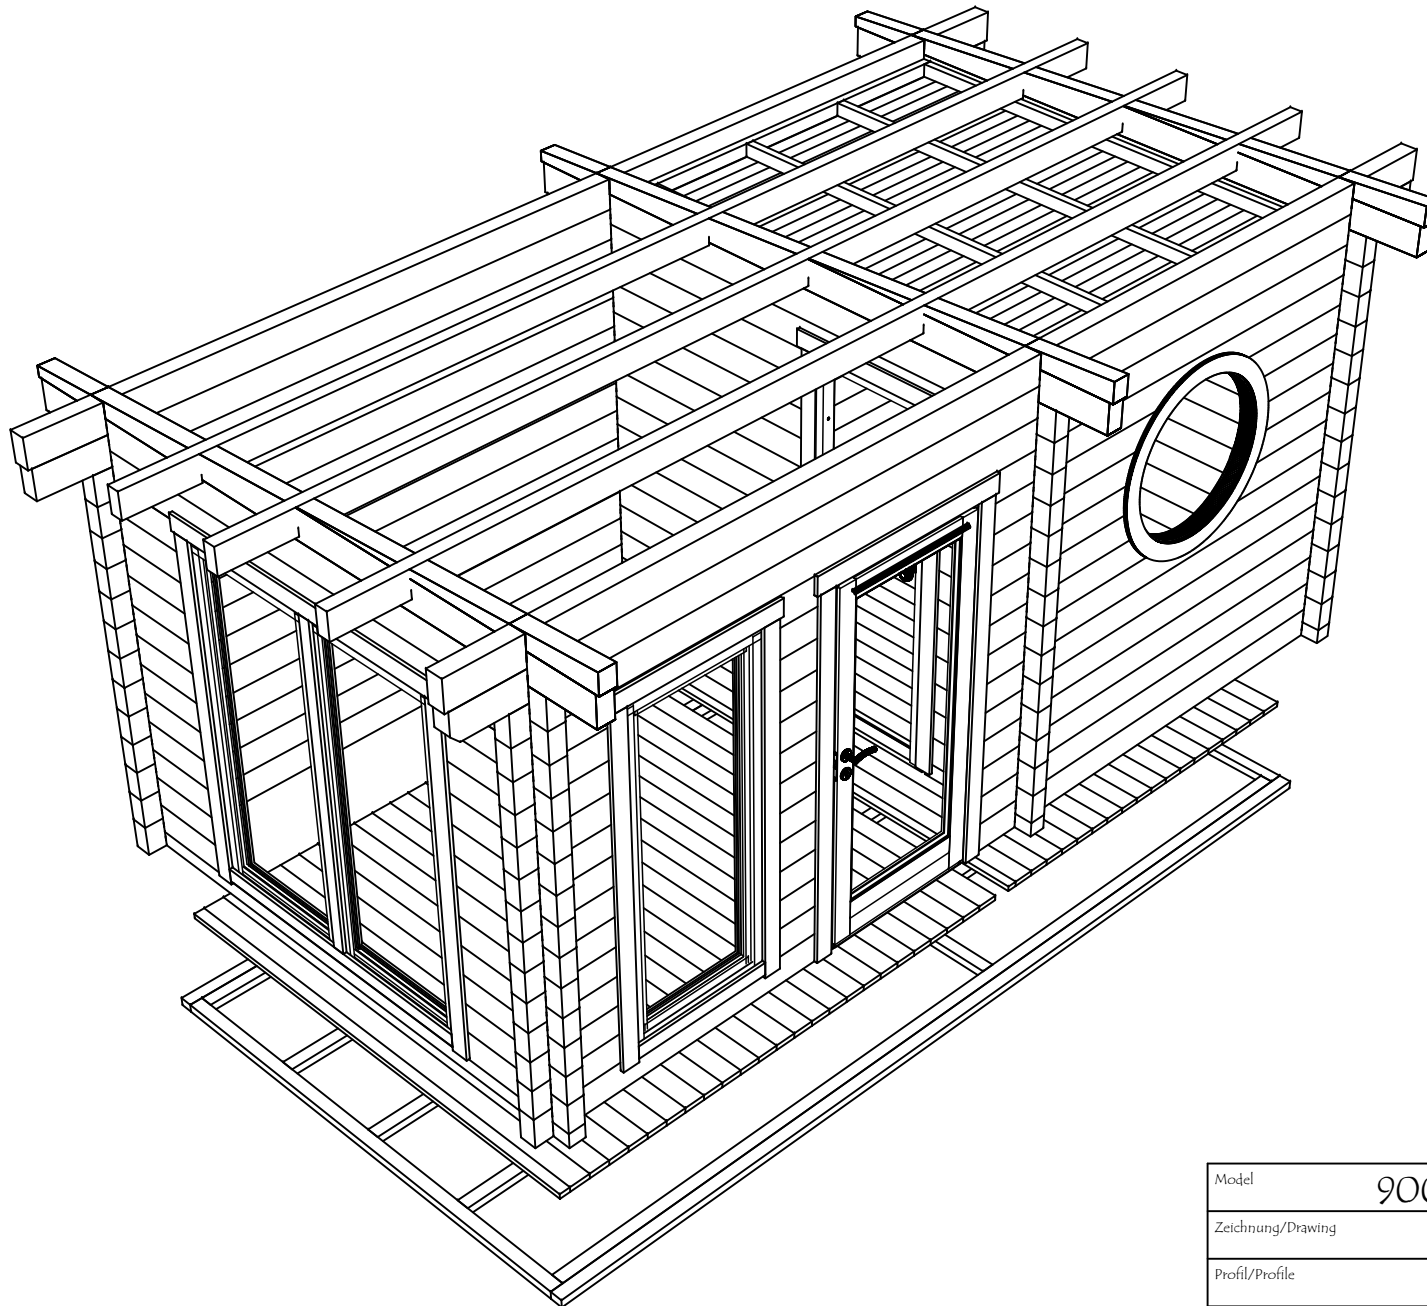
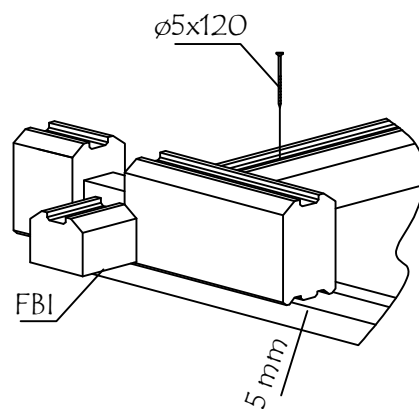
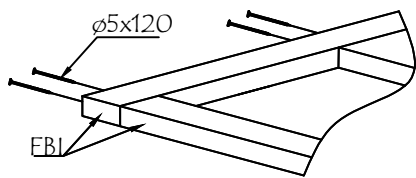
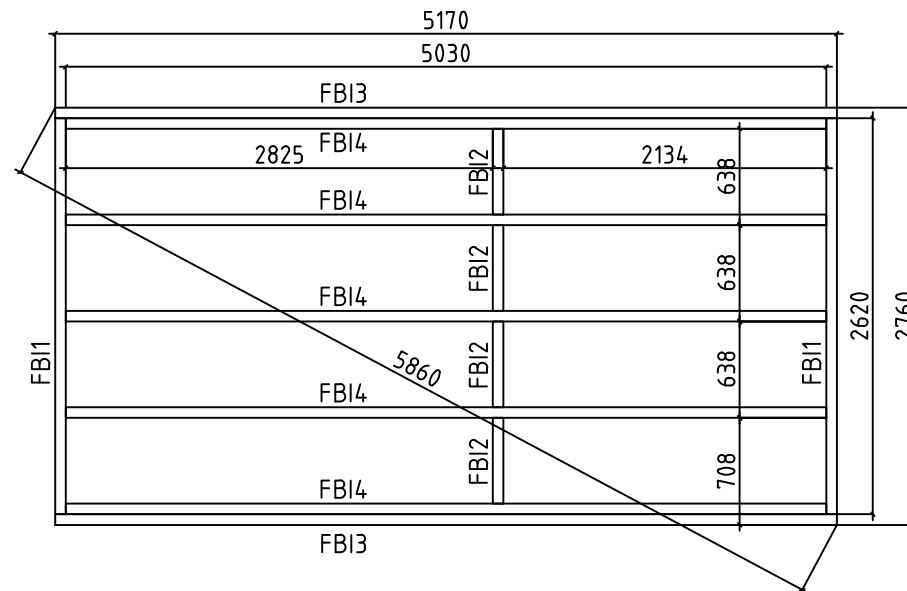





Model	9005160	Seite/Page	1
Zeichnung/Drawing	3D	Maßstab/Scale	
Profil/Profile	90x160	Datum/Date	07.12.2023
Zeichner/Drafter	SRM	File	9005160.dwg





Model	9005160	Seite/Page	2
Zeichnung/Drawing	3D	Maßstab/Scale	
Profil/Profile	90x160	Datum/Date	07.12.2023
Zeichner/Drafter	SRM	File	9005160.dwg




Model	9005160	Seite/Page	4
Zeichnung/Drawing	FUNDAMENTHOLZ (IMM) - FOUNDATION BEAM (IMM)	Maßstab/Scale	1:50
Profil/Profile	70x45	Datum/Date	07.12.2023
Zeichner/Drafter	SRM	File	9005160.dwg

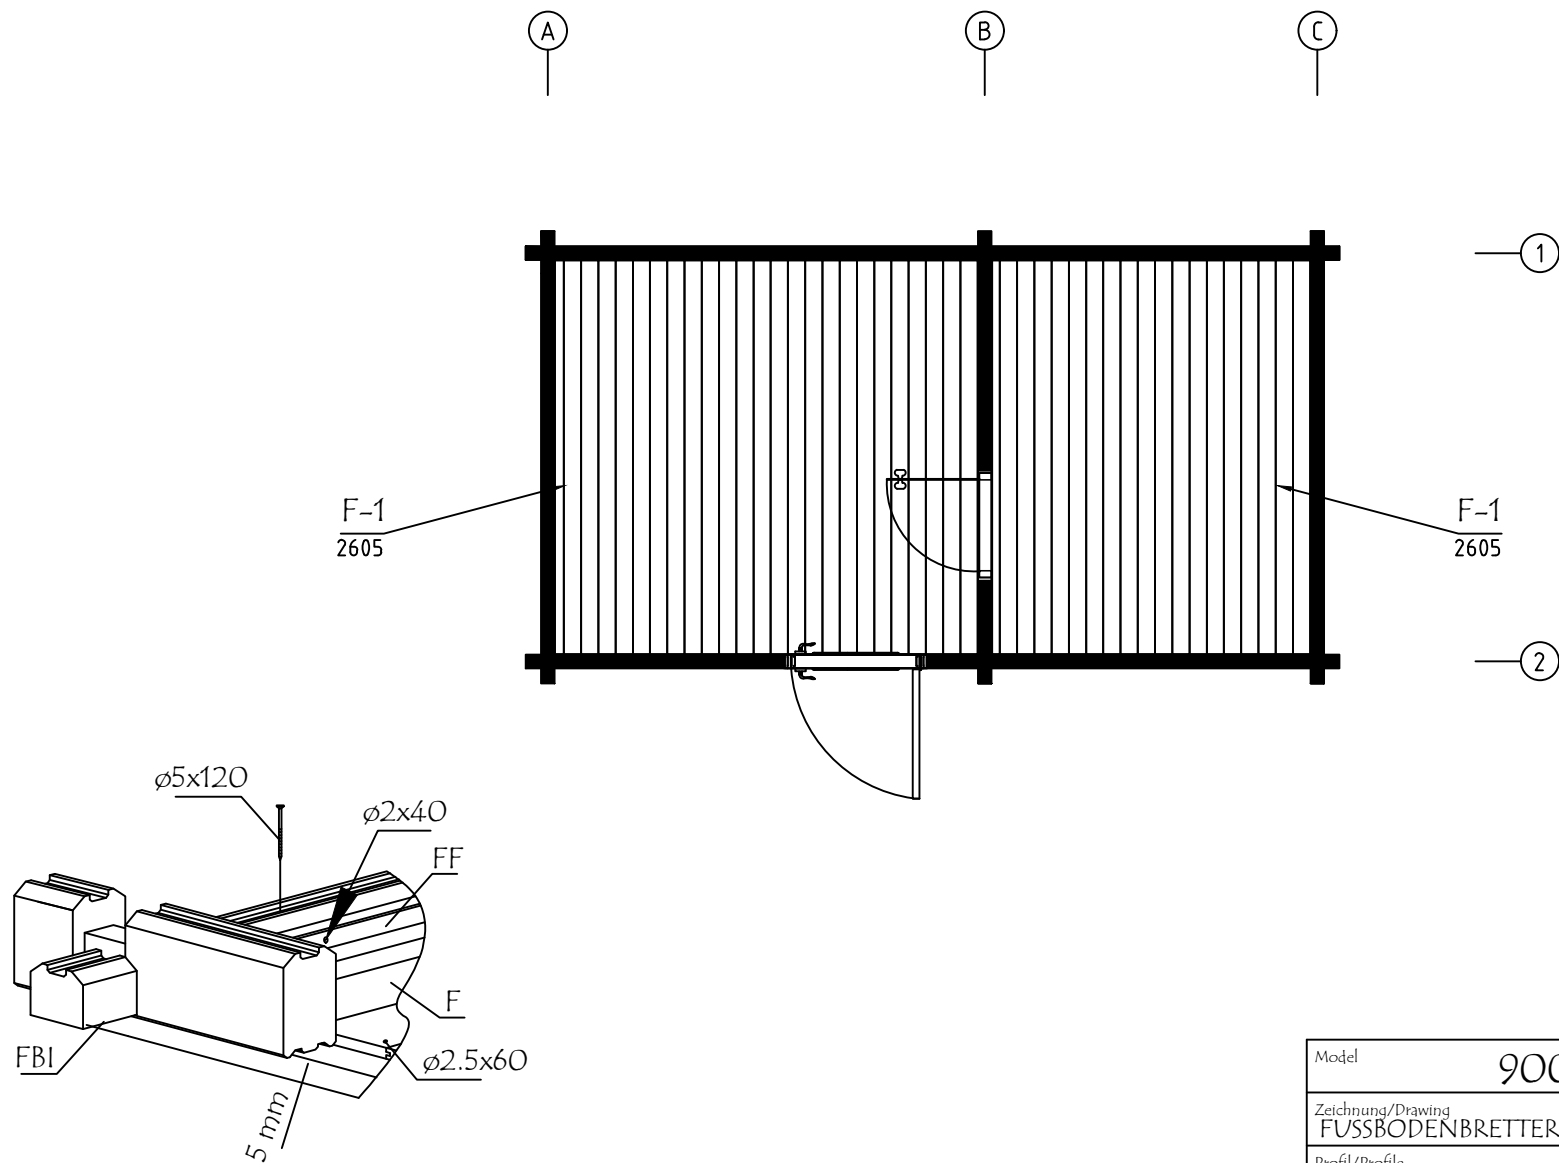


Model	9005160	Seite/Page	5
Zeichnung/Drawing	FUSSBODENBRETTER-FLOOR BOARDS	Maßstab/Scale	1:50
Profil/Profile	114x28	Datum/Date	07.12.2023
Zeichner/Drafter	SRM	File	9005160.dwg

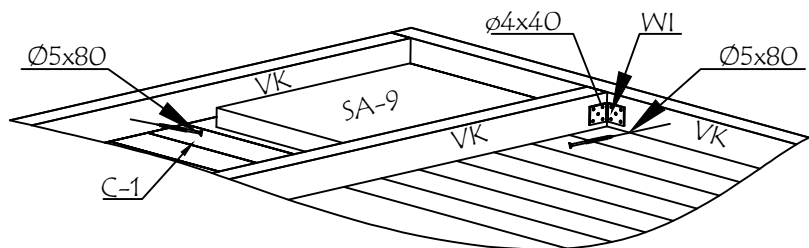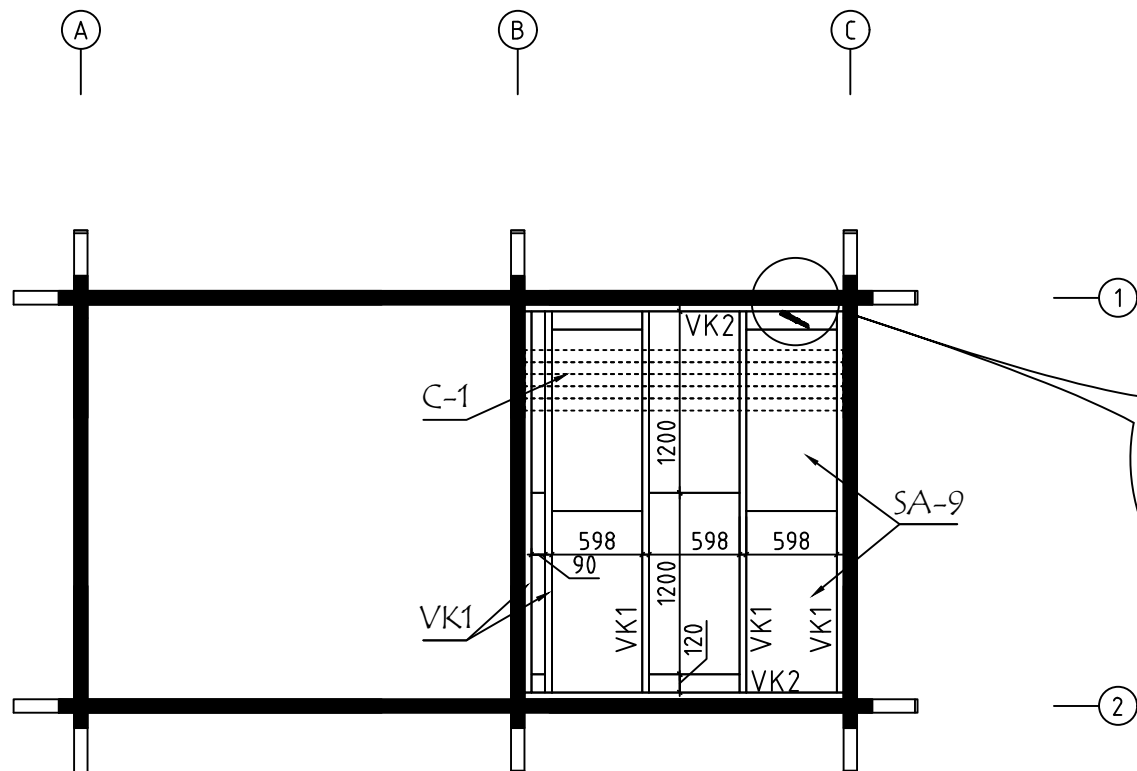


Model	9005160	Seite/Page	6
Zeichnung/Drawing	SAUNA DECKENBRETTER-CEILING BOARDS	Maßstab/Scale	1:50
Profil/Profile	80x15 / 45x70	Datum/Date	07.12.2023
Zeichner/Drafter	SRM	File	9005160.dwg

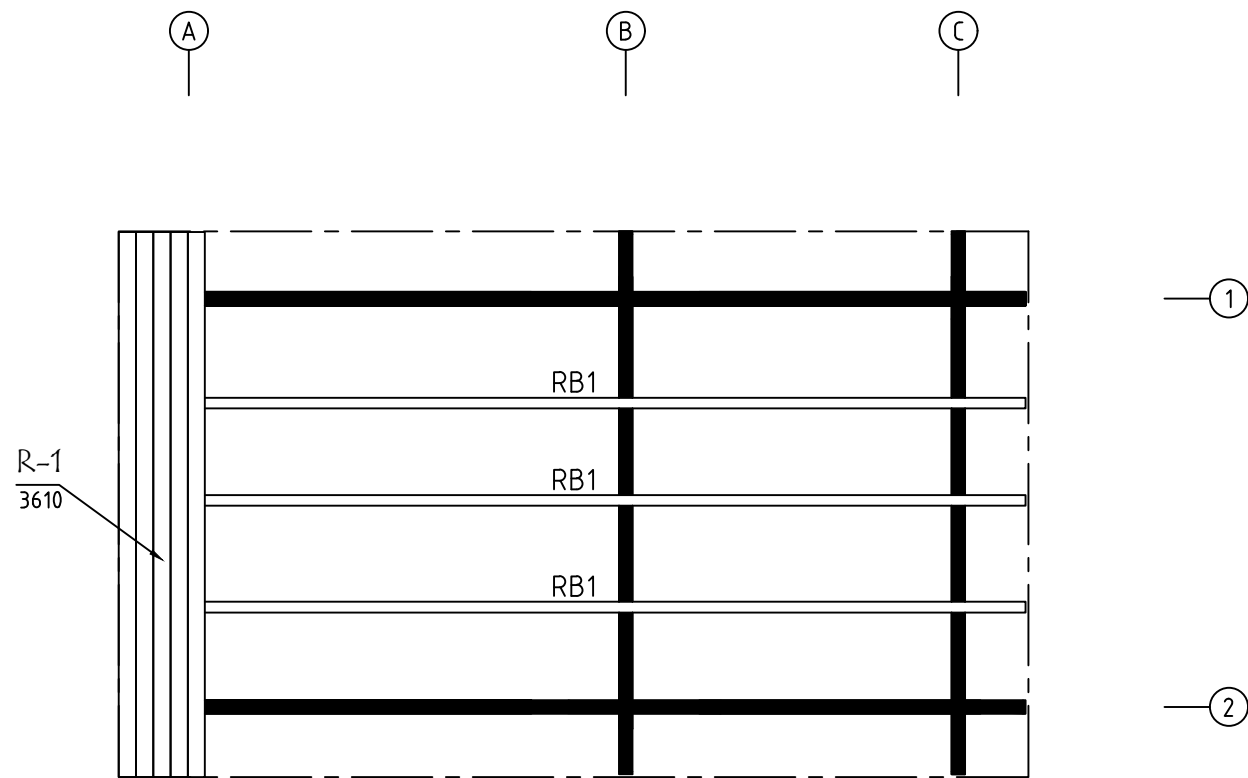


Model	9005160	Seite/Page	7
Zeichnung/Drawing	DACHBRETTER - ROOF BOARDS	Maßstab/Scale	1:50
Profil/Profile	88x18 oder-or 114x18 / 70x140	Datum/Date	07.12.2023
Zeichner/Drafter	SRM	File	9005160.dwg

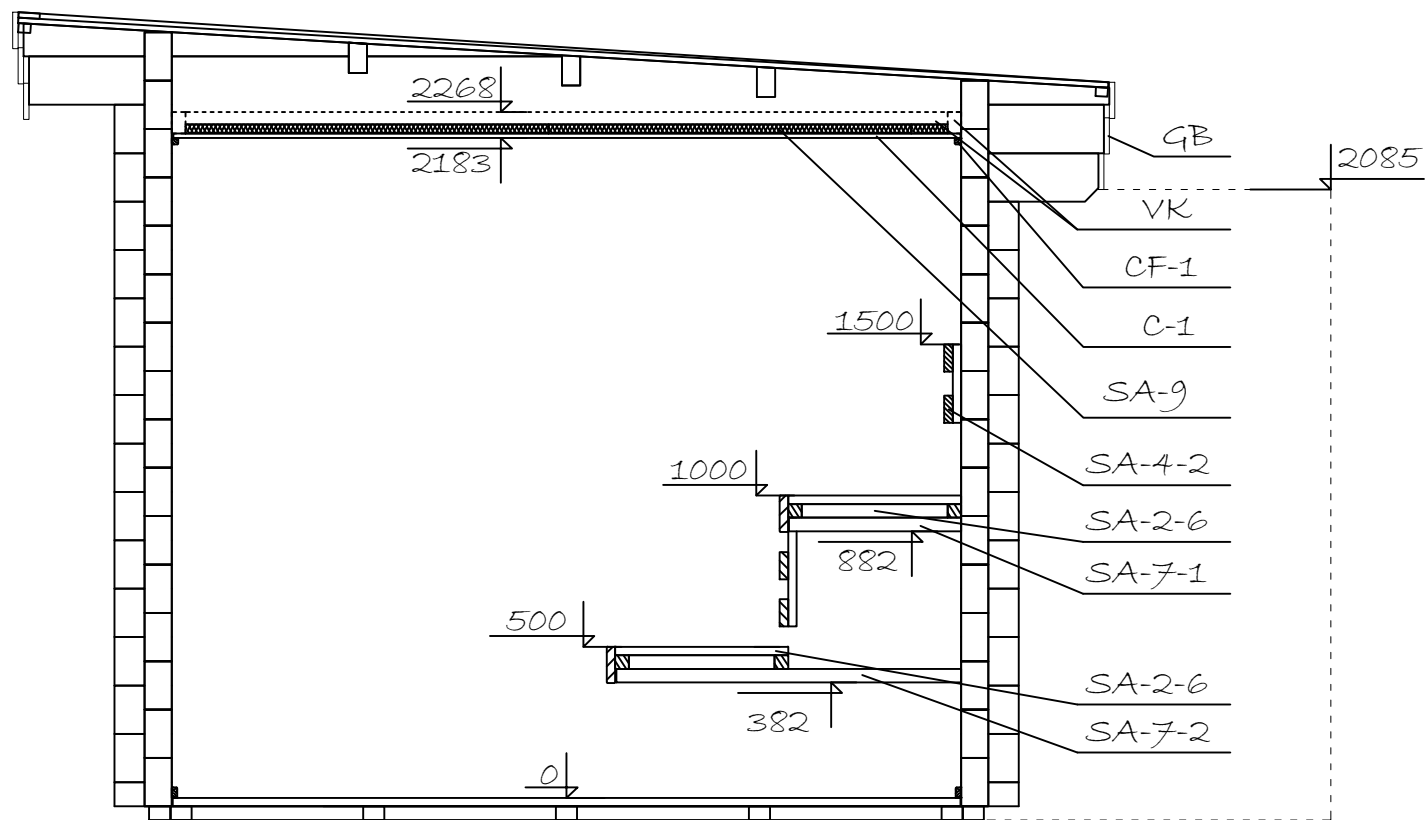






















Model	9005160	Seite/Page	8
Zeichnung/Drawing	SCHNITT A - CUT A	Maßstab/Scale	1:50
Profil/Profile	90x160	Datum/Date	07.12.2023
Zeichner/Drafter	SRM	File	9005160.dwg















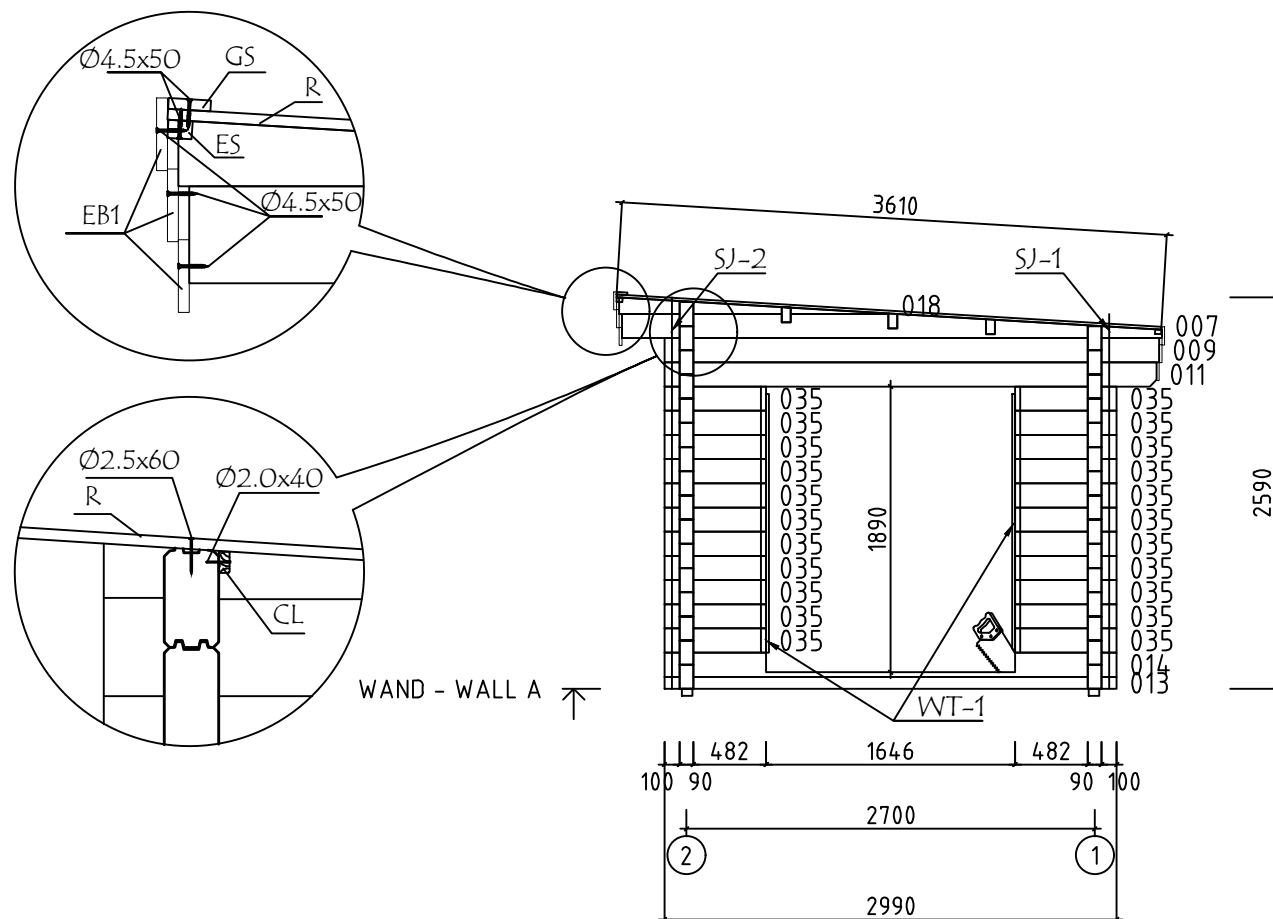










Model	9005160	Seite/Page	9
Zeichnung/Drawing	WAND - WALL A	Maßstab/Scale	1:50
Profil/Profile	90x160	Datum/Date	07.12.2023
Zeichner/Drafter	SRM	File	9005160.dwg




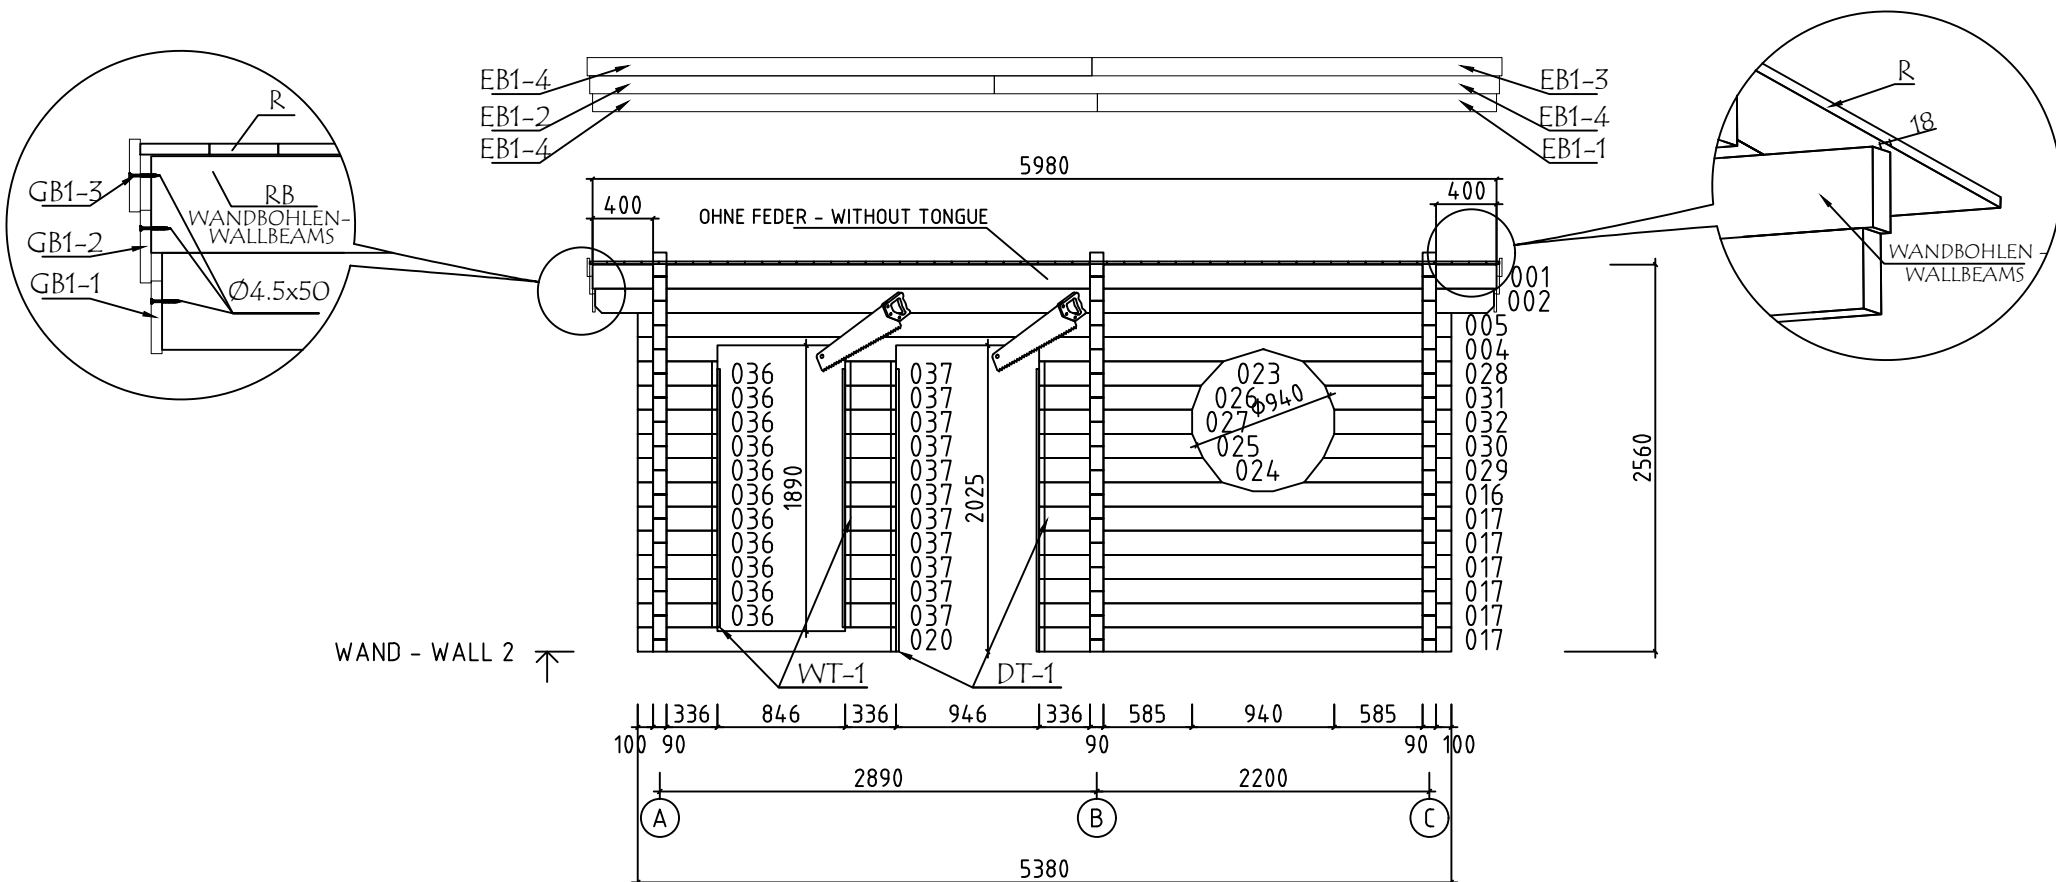




Model	9005160	Seite/Page	13
Zeichnung/Drawing	WAND - WALL 2	Maßstab/Scale	1:50
Profil/Profile	90x160	Datum/Date	07.12.2023
Zeichner/Drafter	SRM	File	9005160.dwg

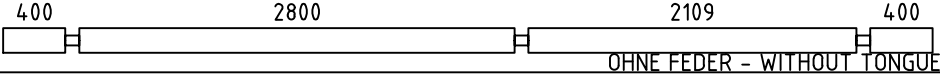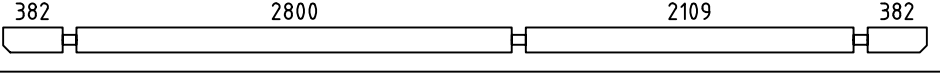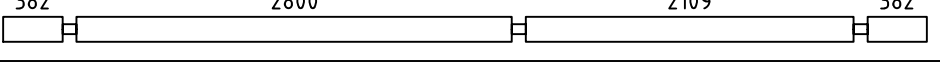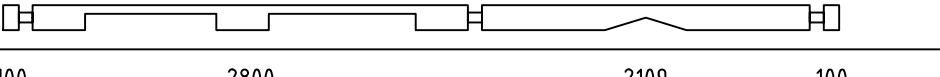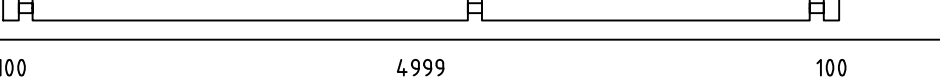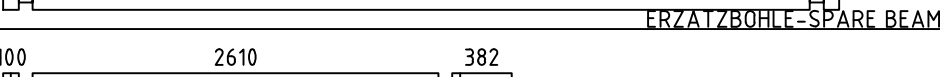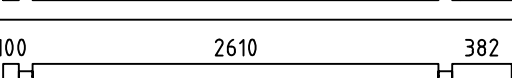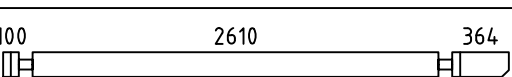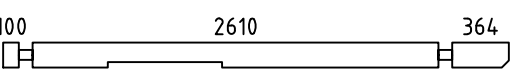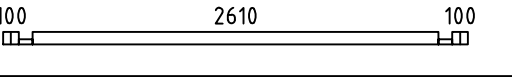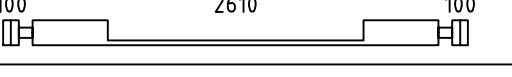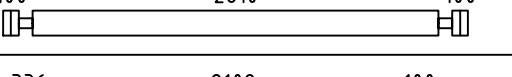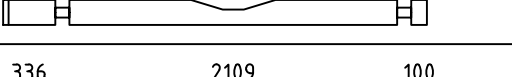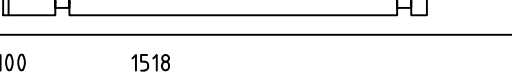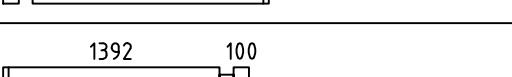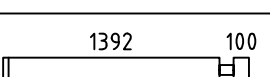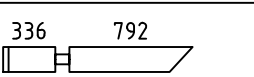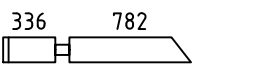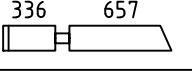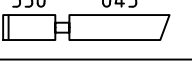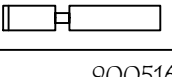Pos	Bestimmung-Specification 9005160	Stck. Pcs.	Profil Profile (mm)	Länge Length (mm)
001	 OHNE FEDER - WITHOUT TONGUE	2	90x160	5979
002		1	90x160	5943
003		1	90x160	5943
004		1	90x160	5379
005		14	90x160	5379
006	 ERZATZBOHLE - SPARE BEAM	1	90x160	5379
009		2	90x160	3272
010		1	90x160	3272
011		2	90x160	3254
012		1	90x160	3254
013		2	90x80	2990
014		1	90x160	2990
015		12	90x160	2990
016		1	90x160	2725
017		6	90x160	2725
020		1	90x160	1708
021		1	90x80	1582
022		12	90x160	1582
023		1	90x160	1218
024		1	90x160	1208
025		1	90x160	1083
026		1	90x160	1071
027		1	90x160	1011
Model 9005160		Datum/Date 07.12.2023		Seite/Page 1/5

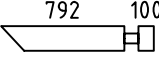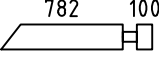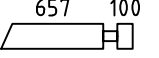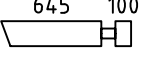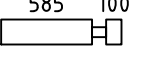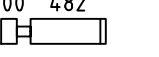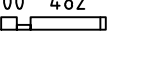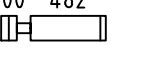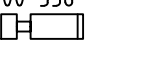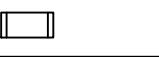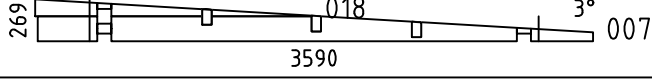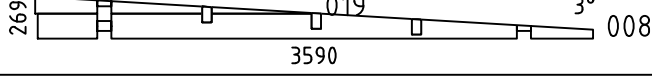  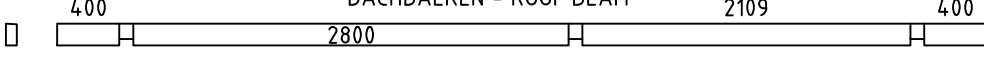Pos	Bestimmung-Specification 9005160		Stck. Pcs.	Profil Profile (mm)	Länge Length (mm)
028			1	90x160	982
029			1	90x160	972
030			1	90x160	847
031			1	90x160	835
032			1	90x160	775
033			12	90x160	672
034			1	90x80	672
035			22	90x160	672
036			11	90x160	526
037			11	90x160	336
SH	SCHLAGHOLZ - HAMMER BLOCK 90 MM		2	90x160	300
WA-1 WC-1			1 1	90x269	3590
WB-1			1	90x269	3590
FBI1	FUNDAMENTHOLZ (IMM) - FOUNDATION BEAM (IMM) 		2	70x45	2620
FBI2	FUNDAMENTHOLZ (IMM) - FOUNDATION BEAM (IMM) 		4	70x45	568
FBI3	FUNDAMENTHOLZ (IMM) - FOUNDATION BEAM (IMM) 		2	70x45	5169
FBI4	FUNDAMENTHOLZ (IMM) - FOUNDATION BEAM (IMM) 		5	70x45	5029
RB1	DACHBALKEN - ROOF BEAM 		3	70x140	5979
R-1	DACHBRETT - ROOF BOARDS 88mm or-oder 114mm 		69+1 53+1	88x18 114x18	3610
F-1	FUSSBODENBRETT - FLOOR BOARDS 		44+1	114x28	2605
CL-1	ABDECKLEISTEN - COVER STRIPS 			18x35	11.0 lfm/rm
FF-1	FUSSBODENLEISTEN FLOOR STRIPS 			18x35	21.0 lfm/rm
ES-1	TRAUFENLEISTE - EAVES STRIPS 		4	30x40	3010
Model	9005160		Datum/Date 07.12.2023		Seite/Page 2/5

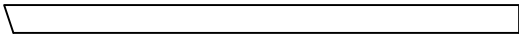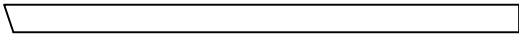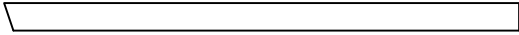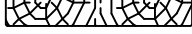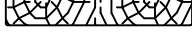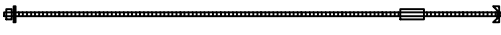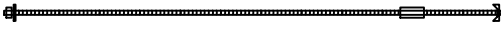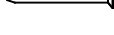Pos	Bestimmung-Specification 9005160		Stck. Pcs.	Profil Profile (mm)	Länge Length (mm)
GB1-1	GIEBELLEISTE - GABLE MOULDING		2	18x120	3551
GB1-2	GIEBELLEISTE - GABLE MOULDING		2	18x120	3587
GB1-3	GIEBELLEISTE - GABLE MOULDING		2	18x120	3623
EB1-1	TRAUFENBRETTER - EAVES BOARD		2	18x120	2640
EB1-2	TRAUFENBRETTER - EAVES BOARD		2	18x120	2675
EB1-3	TRAUFENBRETTER - EAVES BOARD		2	18x120	2712
EB1-4	TRAUFENBRETTER - EAVES BOARD		6	18x120	3340
GS-1	GIEBELDECKLEISTE - GABLE COVER STRIPS		2	18x70	3008
WT-1	FIXIRUNGSLEISTE FÜR FENSTER - FIXING FILLET FOR WINDOW		4	43x90	1710
DT-1	FIXIRUNGSLEISTE FÜR TÜR - FIXING FILLET FOR DOOR		2	43x90	1870
DT-2	FIXIRUNGSLEISTE FÜR TÜR - FIXING FILLET FOR DOOR		2	43x90	1950
SJ-1	GEWINDESTANGE M10 - TREADED ROD M10		2		2430
SJ-2	GEWINDESTANGE M10 - TREADED ROD M10		2		2600
HS	SCHRAUBEN FÜR GIEBELLEISTE - SCREWS FOR GABLE MOULDING / GB		60	Ø4.5x50	
HS	SCHRAUBEN FÜR TRAUFBRETT - SCREWS FOR EAVES BOARD / EB		72	Ø4.5x50	
HS	SCHRAUBEN FÜR TRAUFEULEISTE - SCREWS FOR EAVES STRIPS / ES		28	Ø4.5x50	
HS	SCHRAUBEN FÜR GIEBELDECKLEISTEN - SCREWS FOR GABLE COVER STRIPS / GS		12	Ø4.5x50	
HS	SCHRAUBEN FÜR 1. BOHLENREIHE - SCREWS FOR 1. WALL BEAM		6	Ø5.0x120	
HS	SCHRAUBEN FÜR FUNDAMENTHOLZ - SCREWS FOR FOUNDATION BEAM / FBI		84	Ø5.0x120	
HS	SCHRAUBEN FÜR GIEBEL - SCREW FOR GABLE / W		6	Ø5.0x120	
HS	SCHRAUBEN FÜR DACHBALKEN - SCREWS FOR ROOF BEAM / RB		9	Ø6x160	
NF	NÄGEL FÜR DACHBRETT - NAILS FOR ROOF BOARDS / R		530	Ø2.5x60	
NF	NÄGEL FÜR FUSSBODENBRETT - NAILS FOR FLOOR BOARDS / F		440	Ø2.5x60	
Model	9005160		Datum/Date	07.12.2023	Seite/Page 3/5

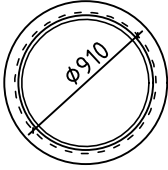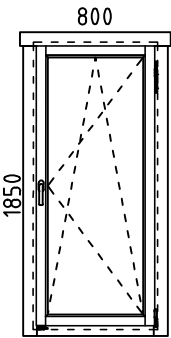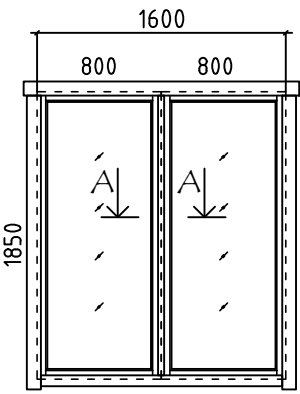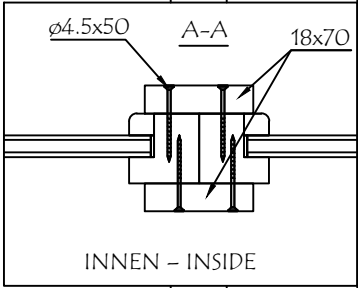Pos	Bestimmung-Specification 9005160		Stck. Pcs.	Profil Profile (mm)	Länge Length (mm)
NF	NÄGEL FÜR ABDECKLEISTEN - NAILS FOR COVER STRIPS / CL		24	Ø2x40	
NF	NÄGEL FÜR FUSSBODENLEISTE - NAILS FOR FLOOR STRIPS / FF		44	Ø2x40	
AST_1H	FENSTER - WINDOW	FESTSTEHEND/FIXED 	1	Ø910	
AST_1H	FENSTER - WINDOW	DIN RECHTS/RIGHT HANDED 	1	800x1850	
AST_1H	FENSTER - WINDOW	FESTSTEHEND/FIXED  	2	800x1850	
Model 9005160		Datum/Date 07.12.2023		Seite/Page 4/5	

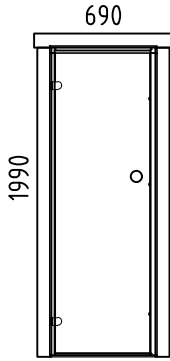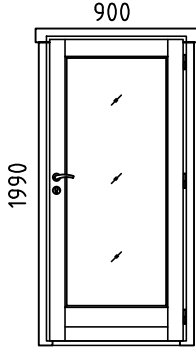Pos	Bestimmung-Specification 9005160		Stck. Pcs.	Profil Profile (mm)	Länge Length (mm)
SAUNA	TÜR - DOOR	DIN LINKS/LEFT HANDED	1	690x1990 (700X2000)	
					
AST _PRE	TÜR - DOOR	DIN RECHTS/RIGHT HANDED	1	900x1990	
					
!	SAUNAMODULE WERDEN ZUSAMMEN GELIEFERT THE SAUNA PLATFORM MODULES ARE DELIVERED TOGETHER WITH THE INSTALLATION MATERIAL				
✕	BITTE SELBER ANPASSEN (FALLS NÖTIG)! - CUT INTO LENGTH ON SITE (IF NEEDED)!				
Model	9005160		Datum/Date	07.12.2023	Seite/Page 5/5