



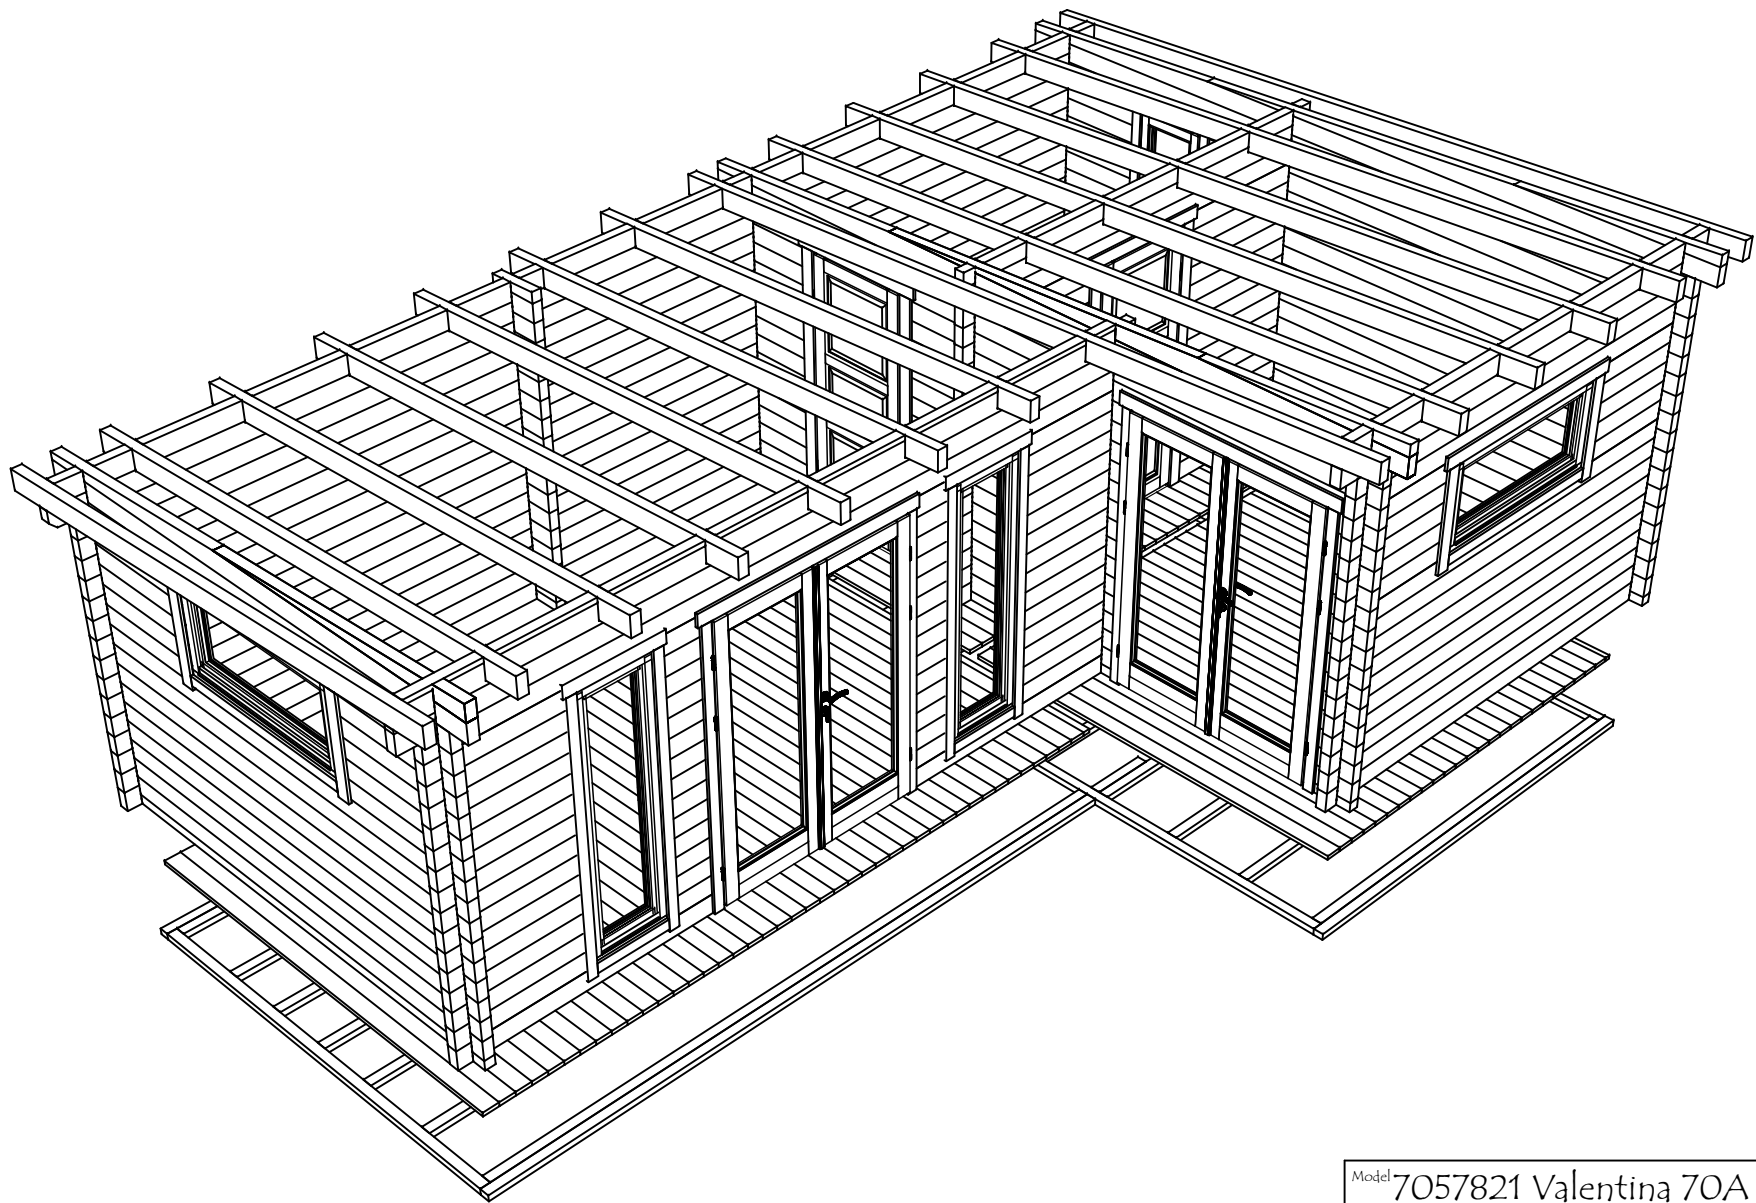




Model	7057821 Valentina 70A	Seite/Page	1
Zeichnung/Drawing	3D	Maßstab/Scale	
Profil/Profile	70x135	Datum/Date	25.11.2023
Zeichner/Drafter	SRM	File	7057821 Valentina 70A.dwg




Model	7057821 Valentina 70A	Seite/Page	2
Zeichnung/Drawing	3D	Maßstab/Scale	
Profil/Profile	70x135	Datum/Date	25.11.2023
Zeichner/Drafter	SRM	File	7057821 Valentina 70A.dwg

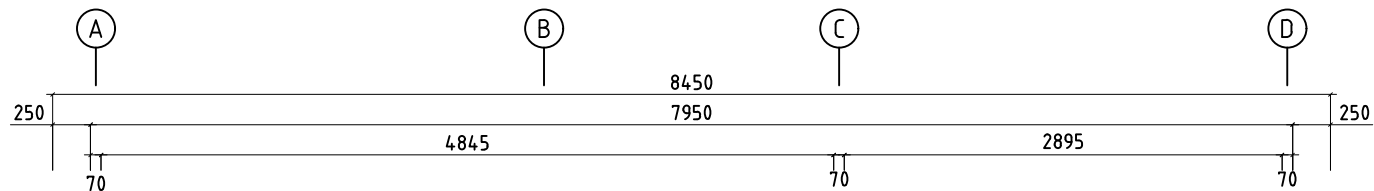


H = 1.700 m
TOTAL: 28.43 m²

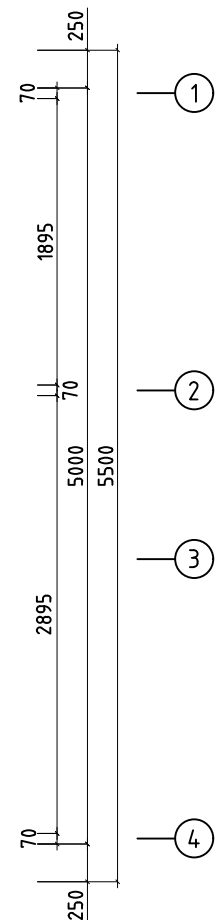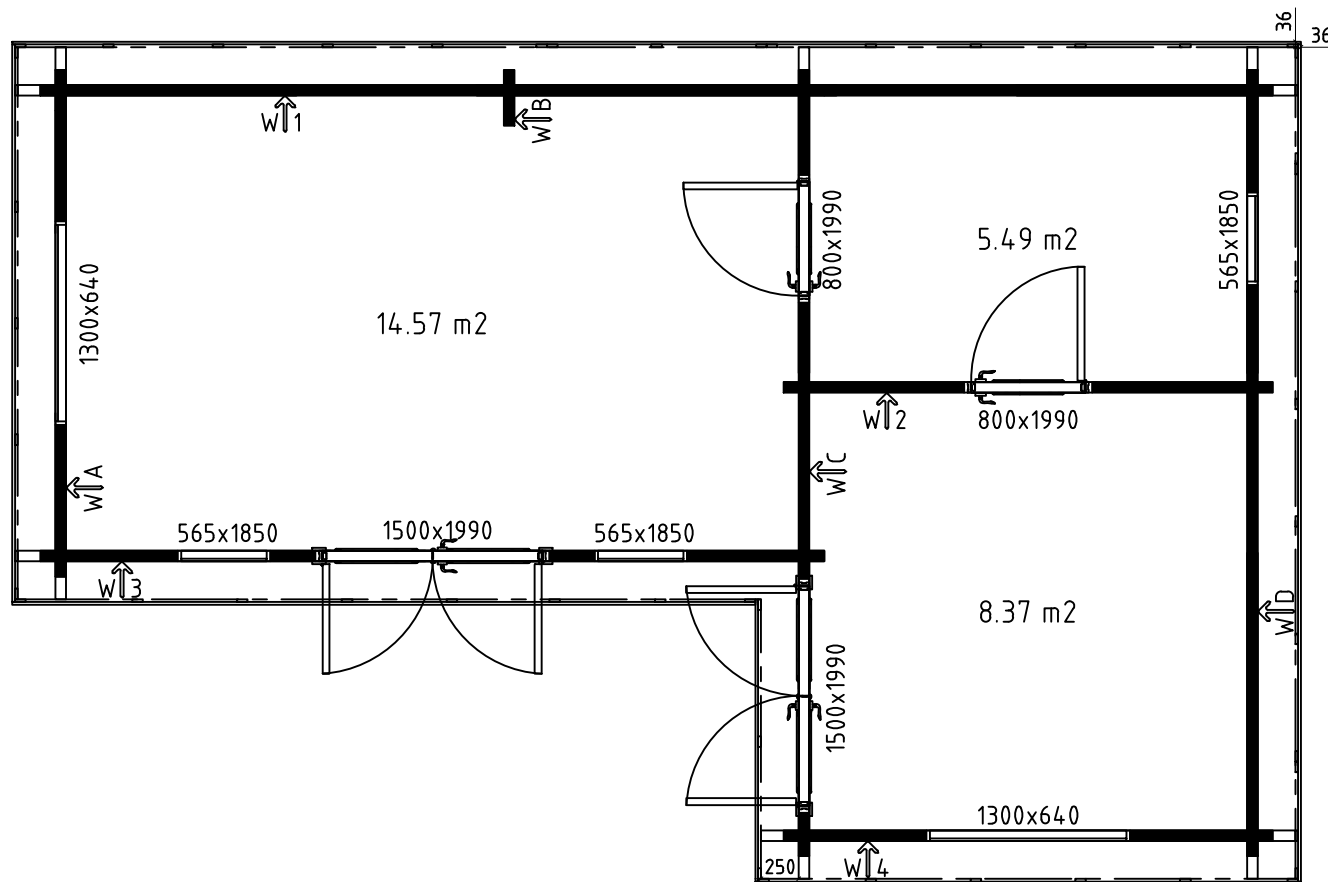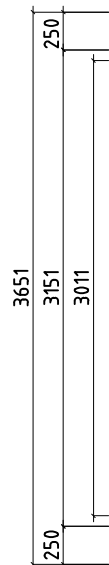


Model	7057821 Valentina 70A	Seite/Page	3
Zeichnung/Drawing	GRUNDPLAN - GROUNDPLAN	Maßstab/Scale	1:50
Profil/Profile	70x135	Datum/Date	25.11.2023
Zeichner/Drafter	SRM	File	7057821 Valentina 70A.d

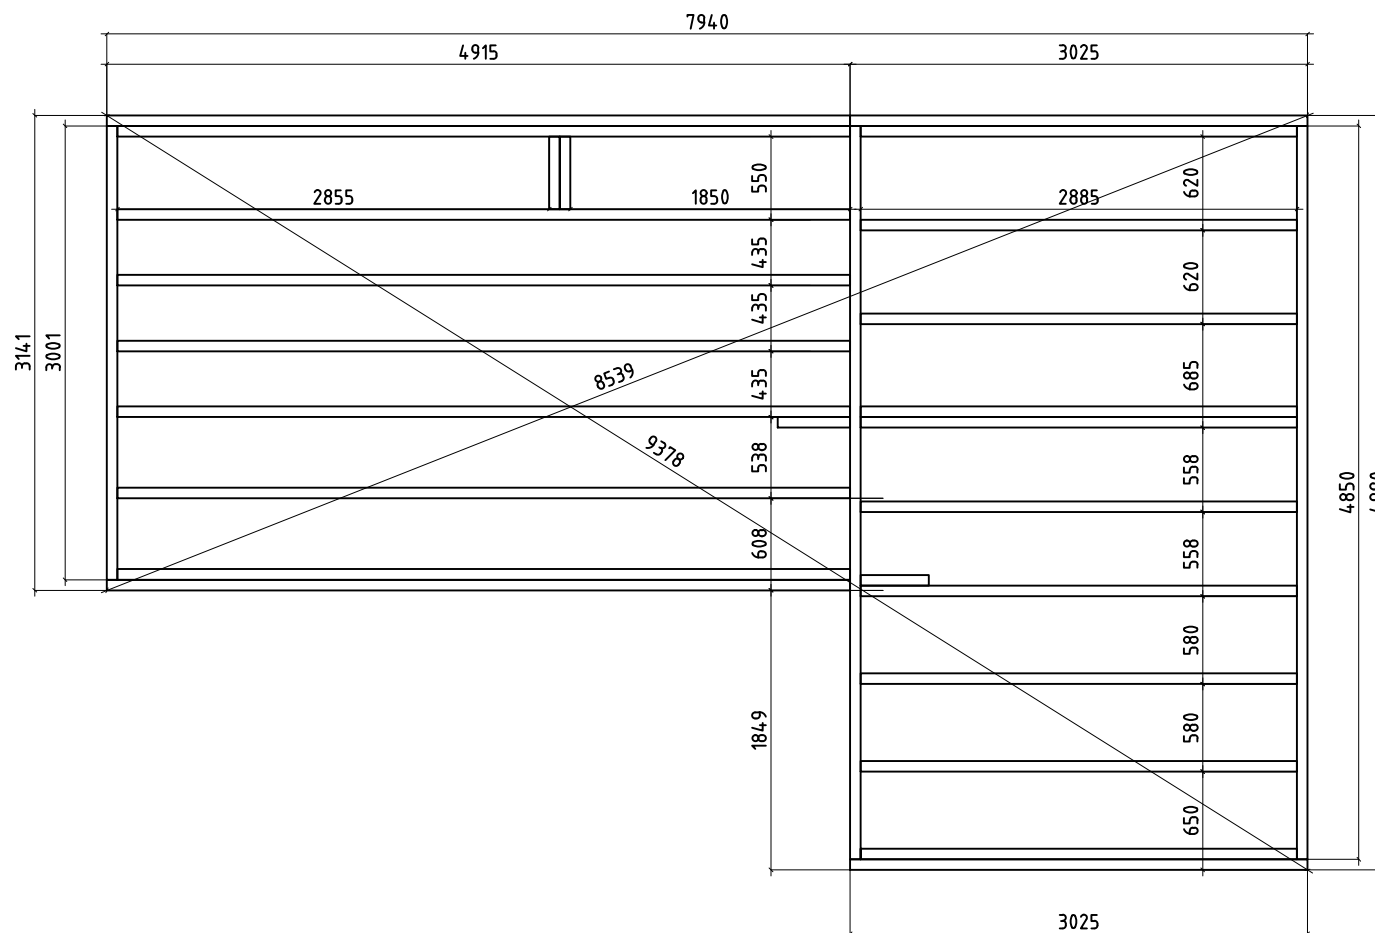


Model	7057821 Valentina 70A	Seite/Page	4
Zeichnung/Drawing	FUNDAMENTHOLZ (IMM) - FOUNDATION BEAM (IMM)	Maßstab/Scale	1:50
Profil/Profile	70x45	Datum/Date	25.11.2023
Zeichner/Drafter	SRM	File	7057821 Valentina 70A.d

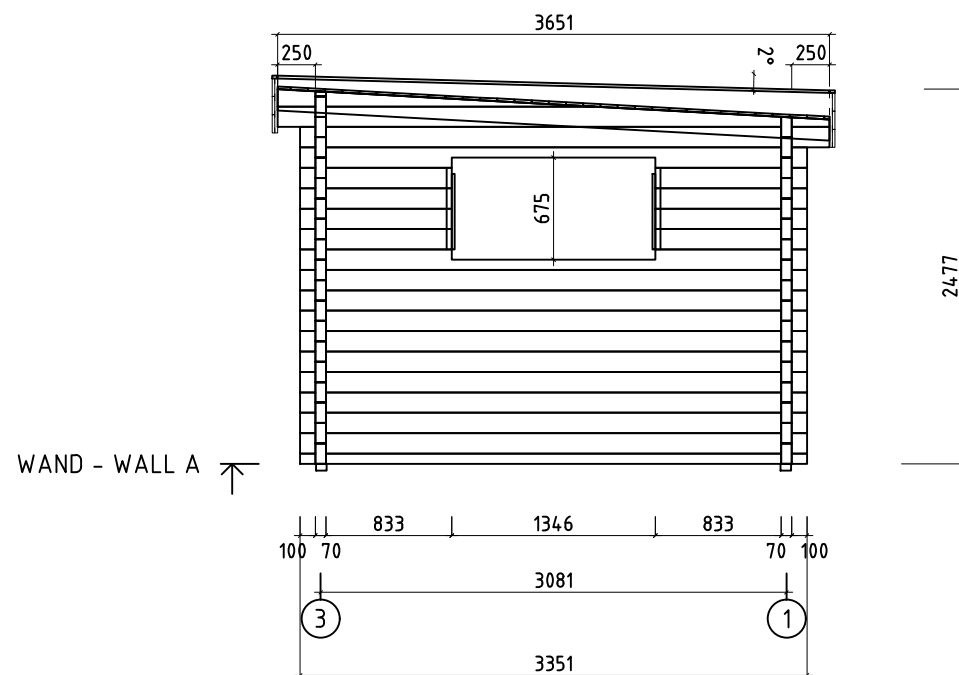


Model	7057821 Valentina 70A	Seite/Page	5
Zeichnung/Drawing	WAND - WALL A	Maßstab/Scale	1:50
Profil/Profile	70x135	Datum/Date	25.11.2023
Zeichner/Drafter	SRM	File	7057821 Valentina 70A.dwg

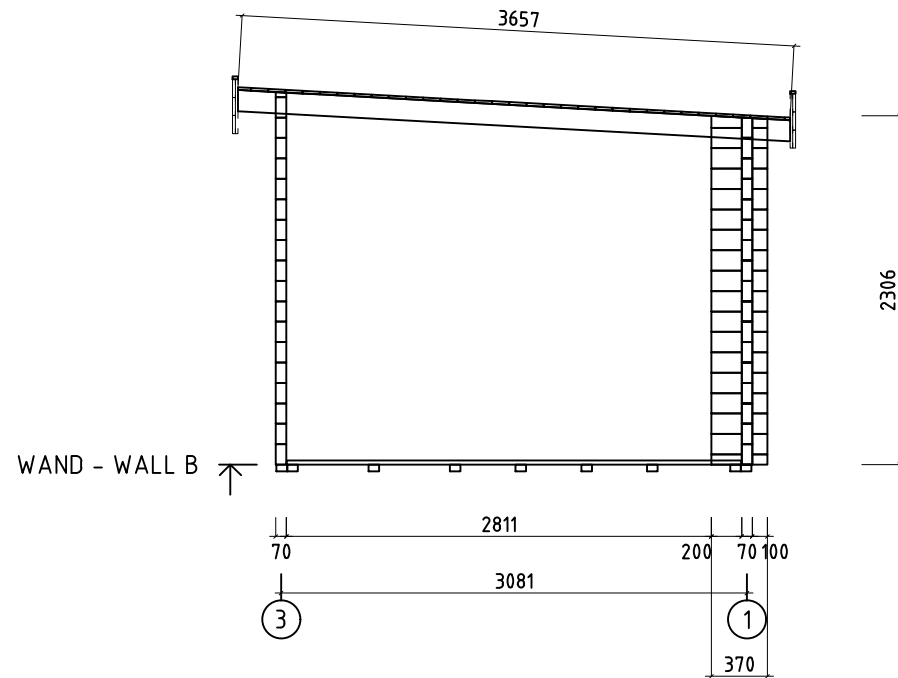


Model	7057821 Valentina 70A	Seite/Page	6
Zeichnung/Drawing	WAND - WALL B	Maßstab/Scale	1:50
Profil/Profile	70x135	Datum/Date	25.11.2023
Zeichner/Drafter	SRM	File	7057821 Valentina 70A.dwg

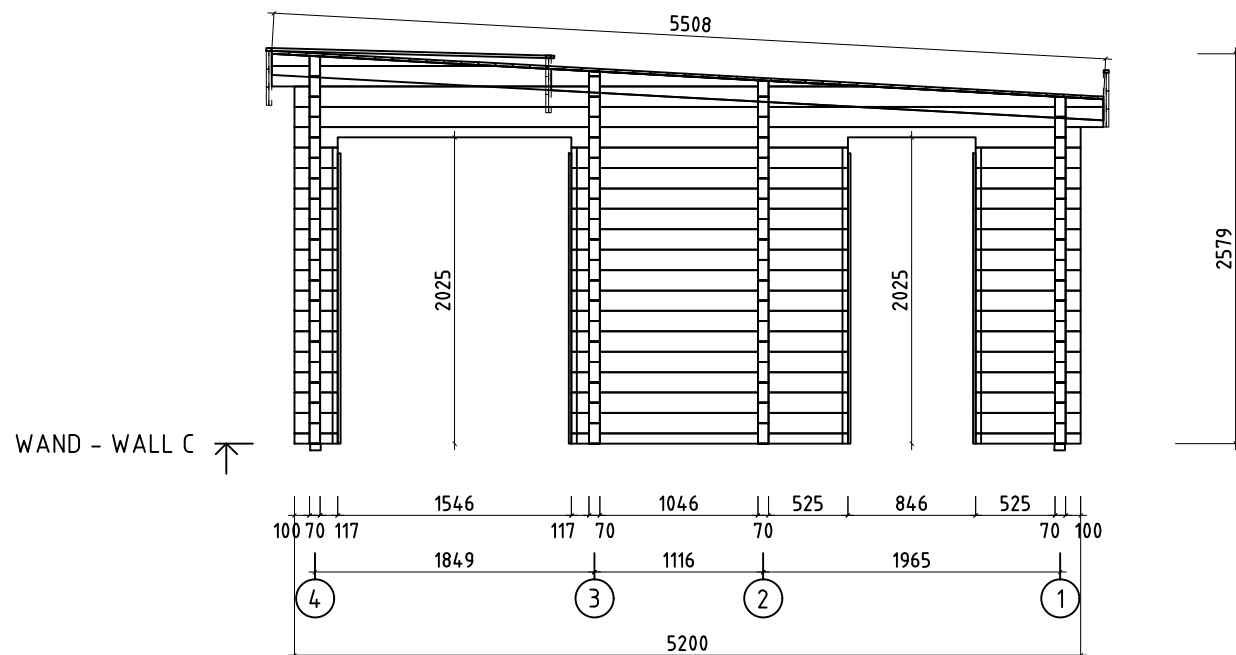


Model	7057821 Valentina 70A	Seite/Page	7
Zeichnung/Drawing	WAND - WALL C	Maßstab/Scale	1:50
Profil/Profile	70x135	Datum/Date	25.11.2023
Zeichner/Drafter	SRM	File	7057821 Valentina 70A.dwg

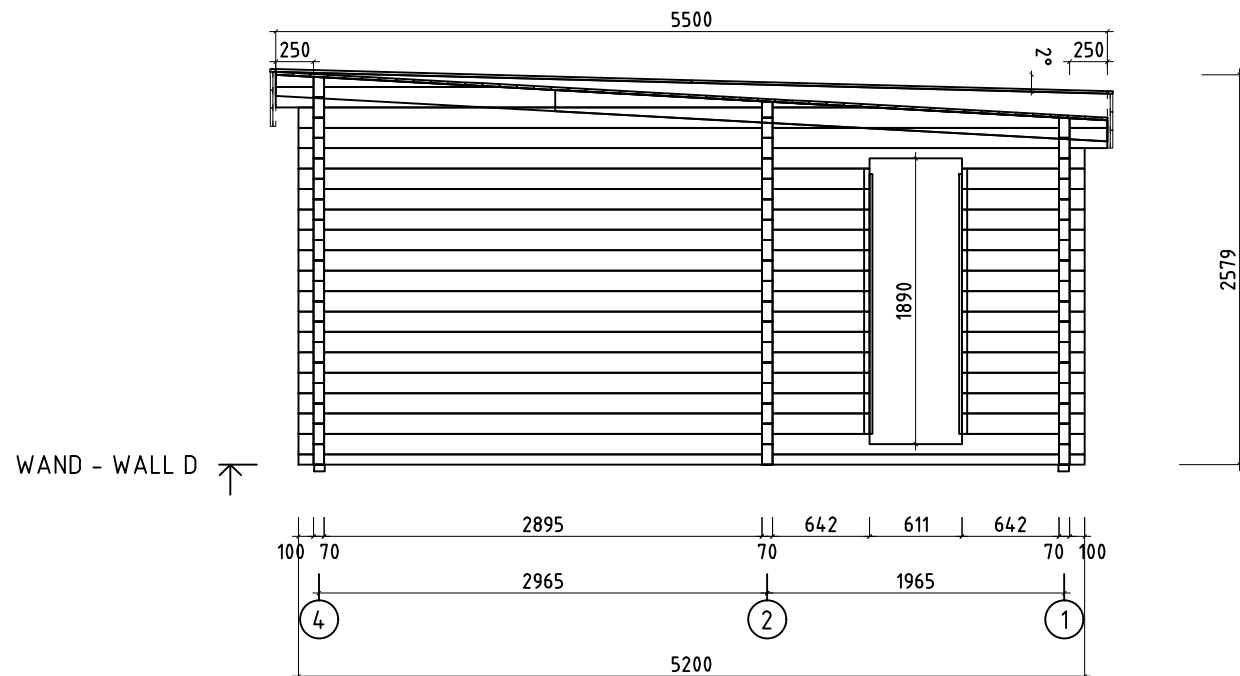

Model	7057821 Valentina 70A	Seite/Page	8
Zeichnung/Drawing	WAND - WALL D	Maßstab/Scale	1:50
Profil/Profile	70x135	Datum/Date	25.11.2023
Zeichner/Drafter	SRM	File	7057821 Valentina 70A.dwg

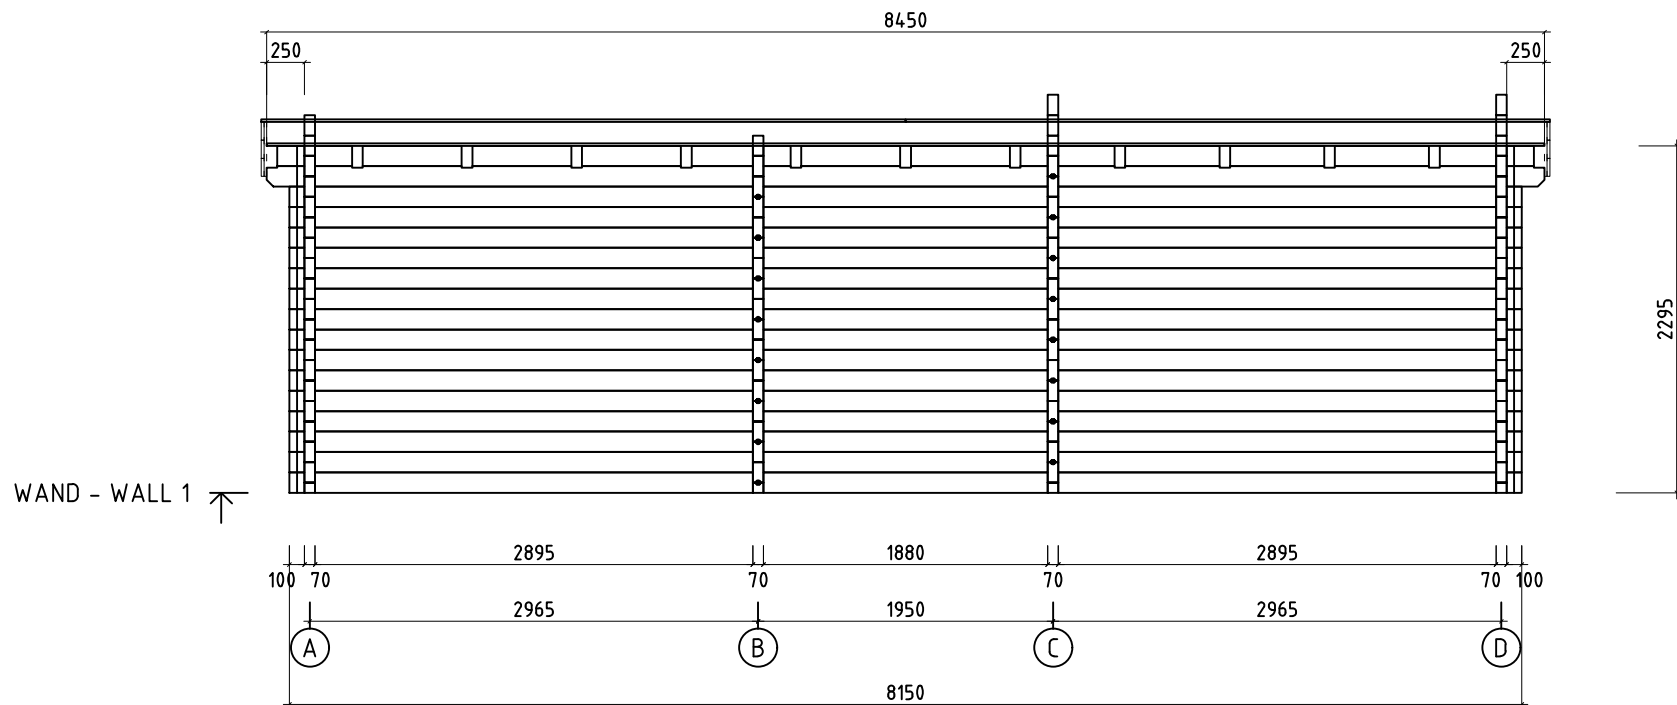


Model	7057821 Valentina 70A	Seite/Page	9
Zeichnung/Drawing	WAND - WALL 1	Maßstab/Scale	1:50
Profil/Profile	70x135	Datum/Date	25.11.2023
Zeichner/Drafter	SRM	File	7057821 Valentina 70A.dwg

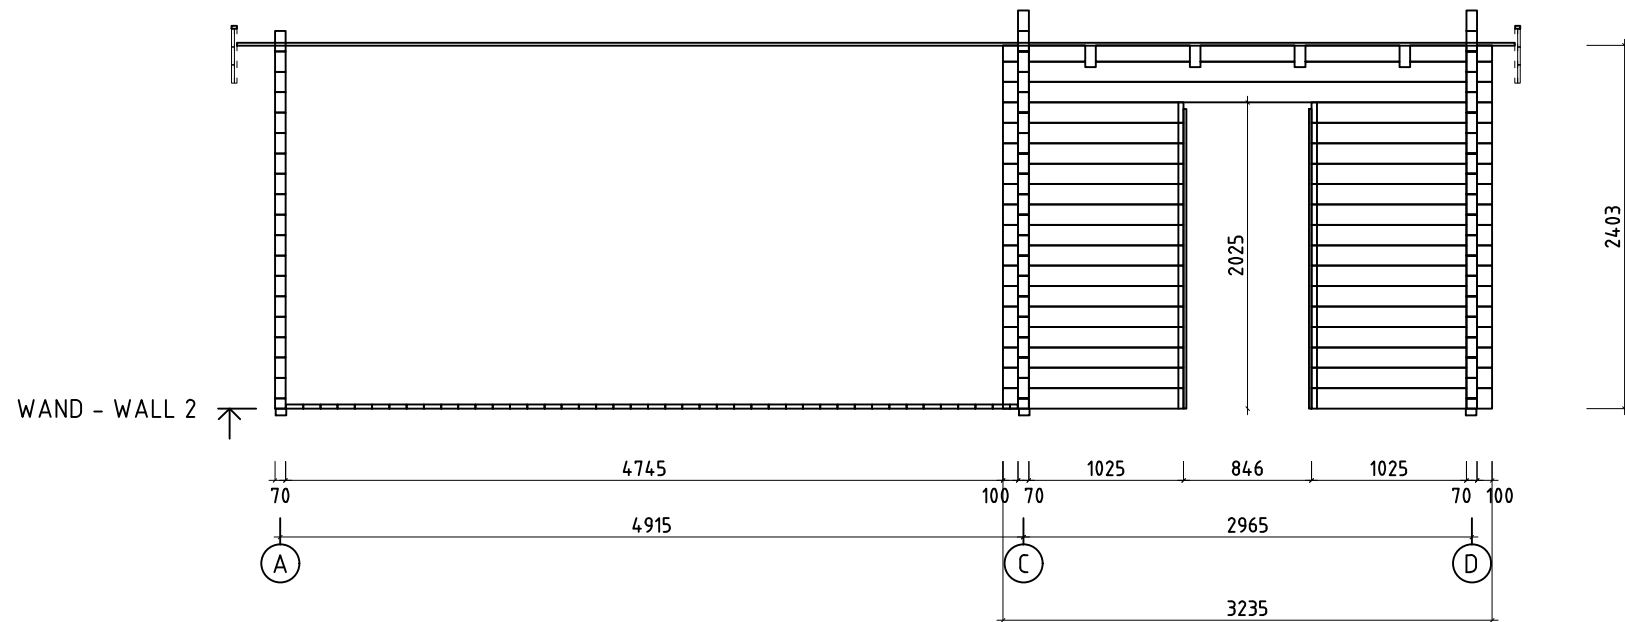


Model	7057821 Valentina 70A	Seite/Page	10
Zeichnung/Drawing	WAND - WALL 2	Maßstab/Scale	1:50
Profil/Profile	70x135	Datum/Date	25.11.2023
Zeichner/Drafter	SRM	File	7057821 Valentina 70A.dwg





WAND - WALL 3 ↑

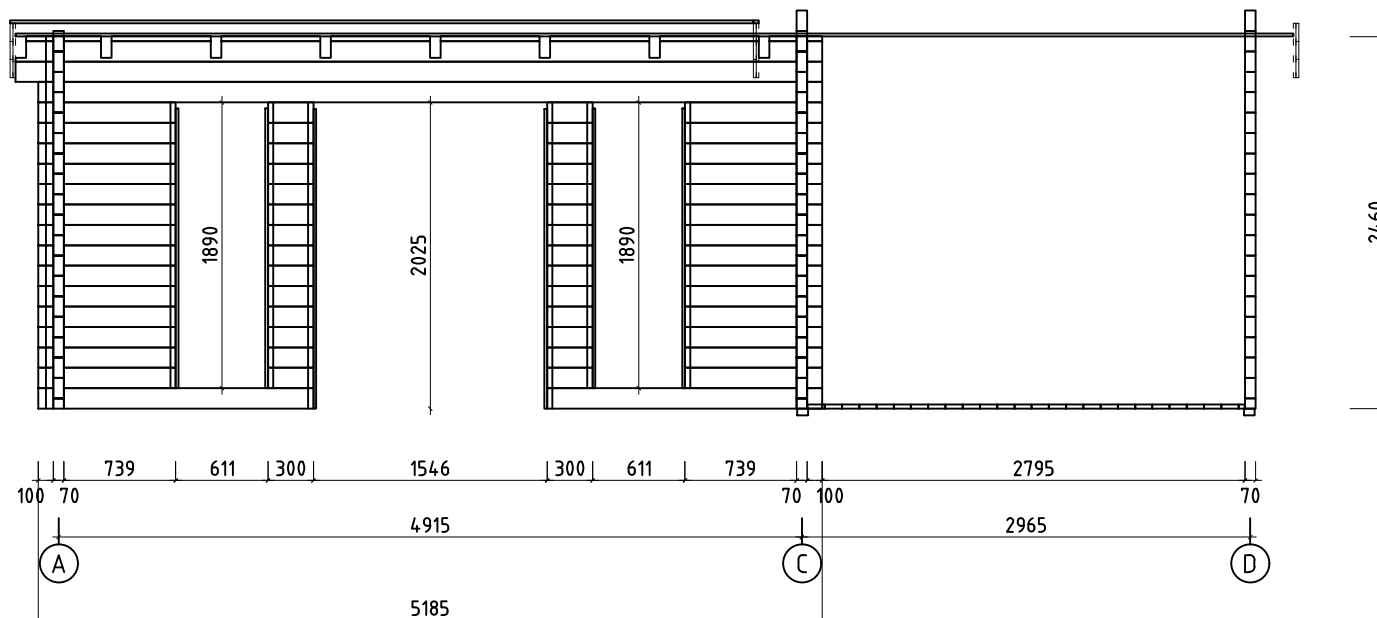

Model	7057821 Valentina 70A	Seite/Page	11
Zeichnung/Drawing	WAND - WALL 3	Maßstab/Scale	1:50
Profil/Profile	70x135	Datum/Date	25.11.2023
Zeichner/Drafter	SRM	File	7057821 Valentina 70A.dwg

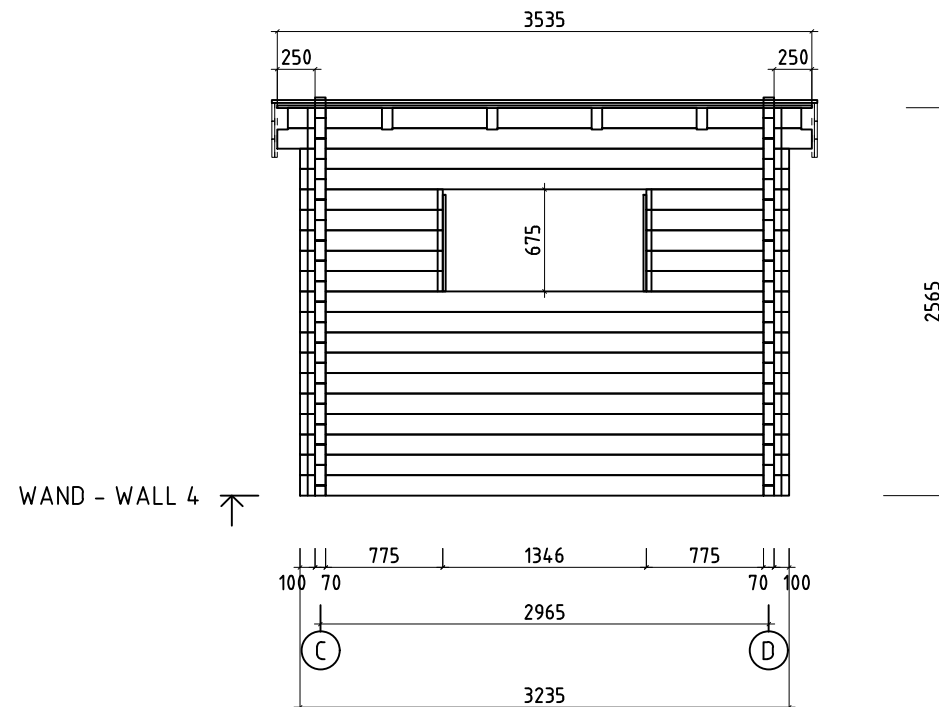

Model	7057821 Valentina 70A	Seite/Page	12
Zeichnung/Drawing	WAND - WALL 4	Maßstab/Scale	1:50
Profil/Profile	70x135	Datum/Date	25.11.2023
Zeichner/Drafter	SRM	File	7057821 Valentina 70A.dwg

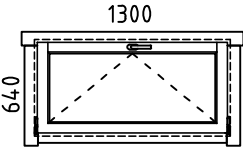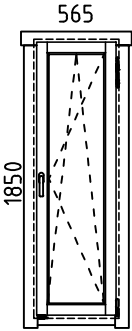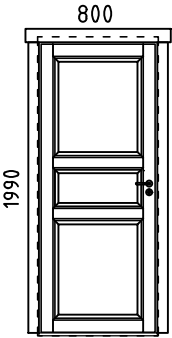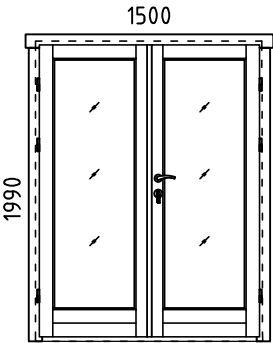Pos	Bestimmung-Specification 7057821 Valentina 70A		Stck. Pcs.	Profil Profile (mm)	Länge Length (mm)
	FENSTER - WINDOW, AST_1H 		2	1300x640	
	FENSTER - WINDOW, AST_1H 		DIN RECHTS/RIGHT HANDED 1 DIN LINKS/LEFT HANDED 2	565x1850 565x1850	
	TÜR - DOOR, AST_IN 		DIN LINKS/LEFT HANDED 2	800x1990	
	TÜR - DOOR, AST_LUX 		DIN RECHTS/RIGHT HANDED 2	1500x1990	
Model	7057821 Valentina 70A		Datum/Date	25.11.2023	Seite/Page AU