

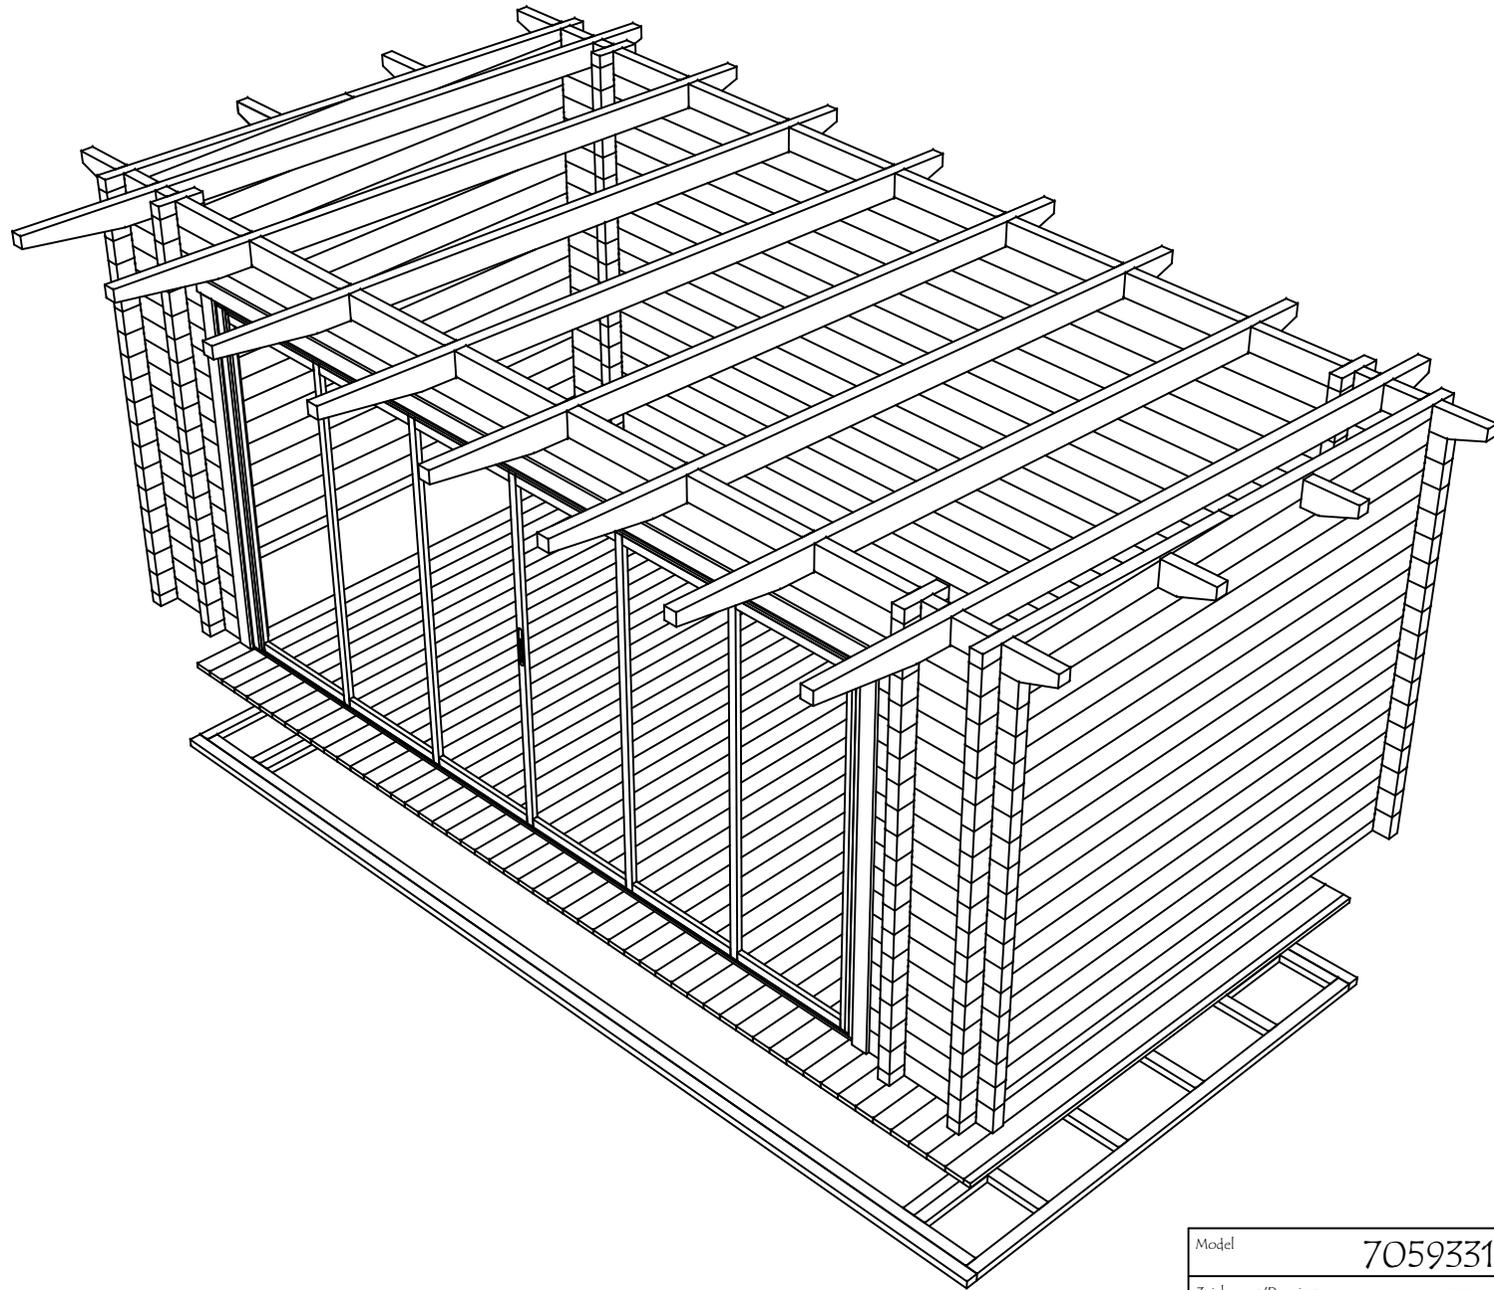
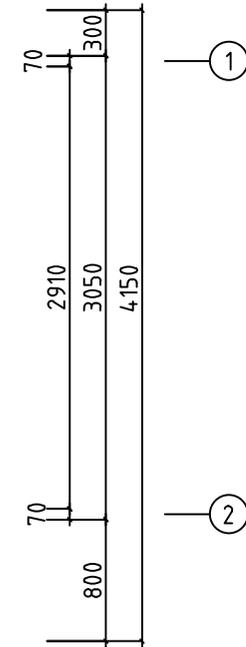


Model	7059331	Seite/Page	1
Zeichnung/Drawing	3D	Maßstab/Scale	
Profil/Profile	70x135	Datum/Date	02.05.2024
Zeichner/Drafter	SRM	File	7059331.dwg



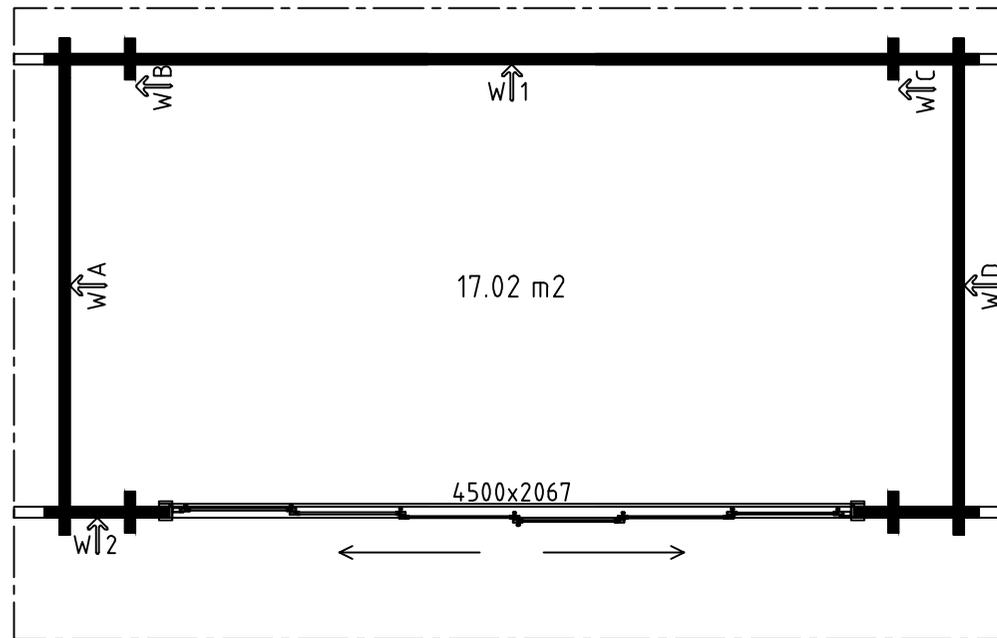


Model	7059331	Seite/Page	2
Zeichnung/Drawing	3D	Maßstab/Scale	
Profil/Profile	70x135	Datum/Date	02.05.2024
Zeichner/Drafter	SRM	File	7059331.dwg

H = 1.700 m
 TOTAL: 17.02 m²

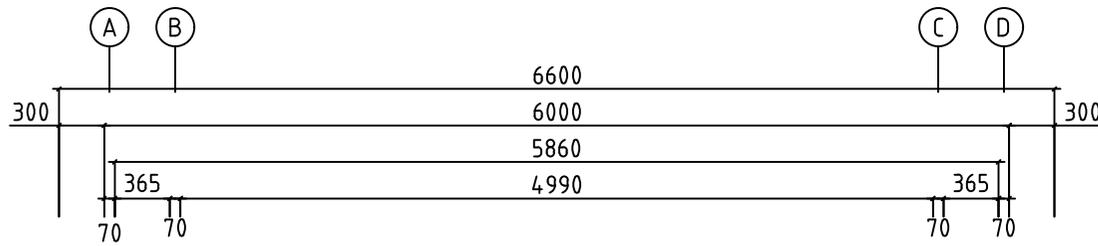

Model	7059331	Seite/Page	3
Zeichnung/Drawing	GRUNDPLAN - GRUNDPLAN	Maßstab/Scale	1:50
Profil/Profile	70x135	Datum/Date	02.05.2024
Zeichner/Drafter	SRM	File	7059331.dwg

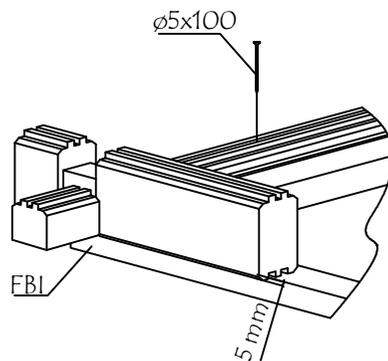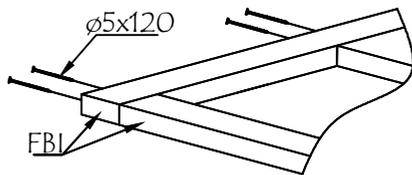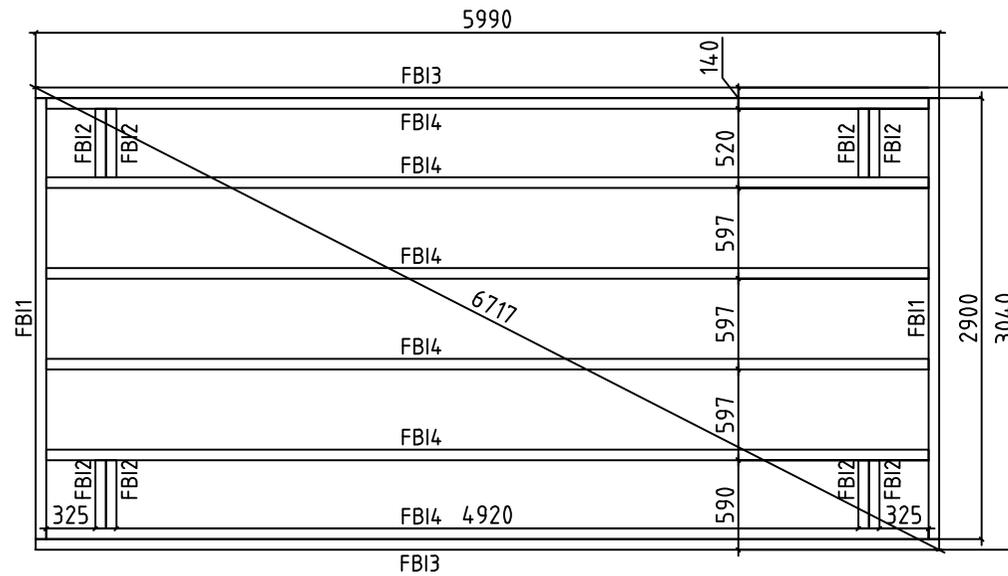

Model	7059331	Seite/Page	4
Zeichnung/Drawing	FUNDAMENTHOLZ (IMM) - FOUNDATION BEAM (IMM)	Maßstab/Scale	1:50
Profil/Profile	70x45	Datum/Date	02.05.2024
Zeichner/Drafter	SRM	File	7059331.dwg

A B


C D

F-1
2905

1



2

RA-1

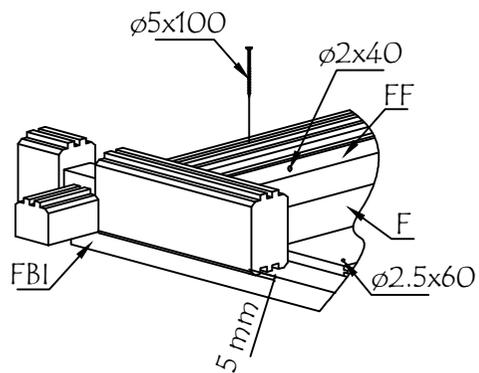


ALU op.1 Fussbodenbretter verlegen vor Montage von ALU- Türen
Lay floor boards before installing doors


Model	7059331	Seite/Page	5
Zeichnung/Drawing	FUSSBODENBRETT- FLOOR BOARDS	Maßstab/Scale	1:50
Profil/Profile	114x28	Datum/Date	02.05.2024
Zeichner/Drafter	SRM	File	7059331.dwg

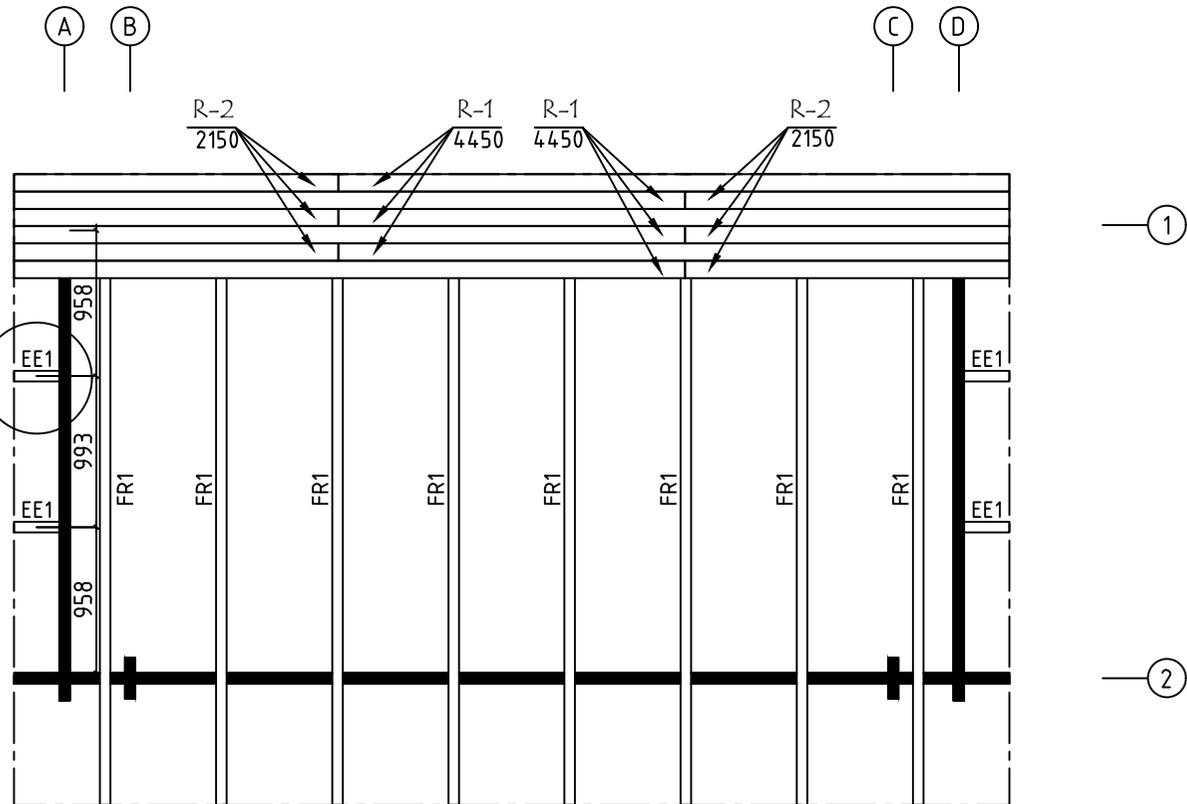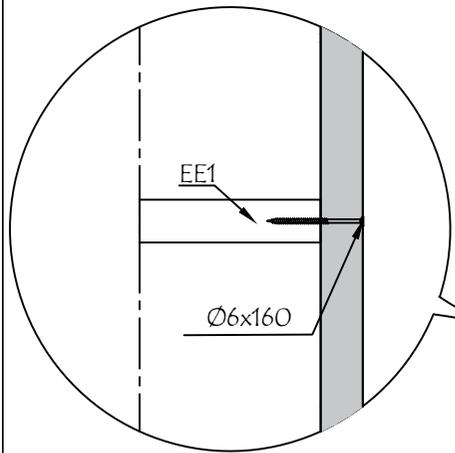



Model	7059331	Seite/Page	6
Zeichnung/Drawing	DACHBRETT-ROOFBOARD	Maßstab/Scale	1:50
Profil/Profile	88x18 oder- or 114x18 / 70x140	Datum/Date	02.05.2024
Zeichner/Drafter	SRM	File	7059331.dwg

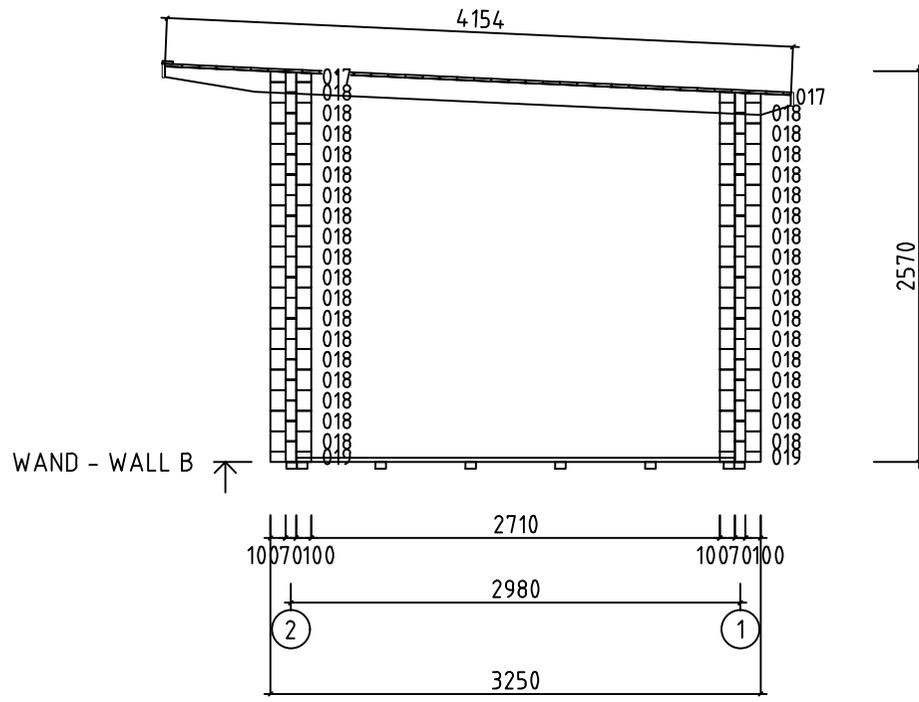





Model	7059331	Seite/Page	8
Zeichnung/Drawing	WAND - WALL B	Maßstab/Scale	1:50
Profil/Profile	70x135	Datum/Date	02.05.2024
Zeichner/Drafter	SRM	File	7059331.dwg

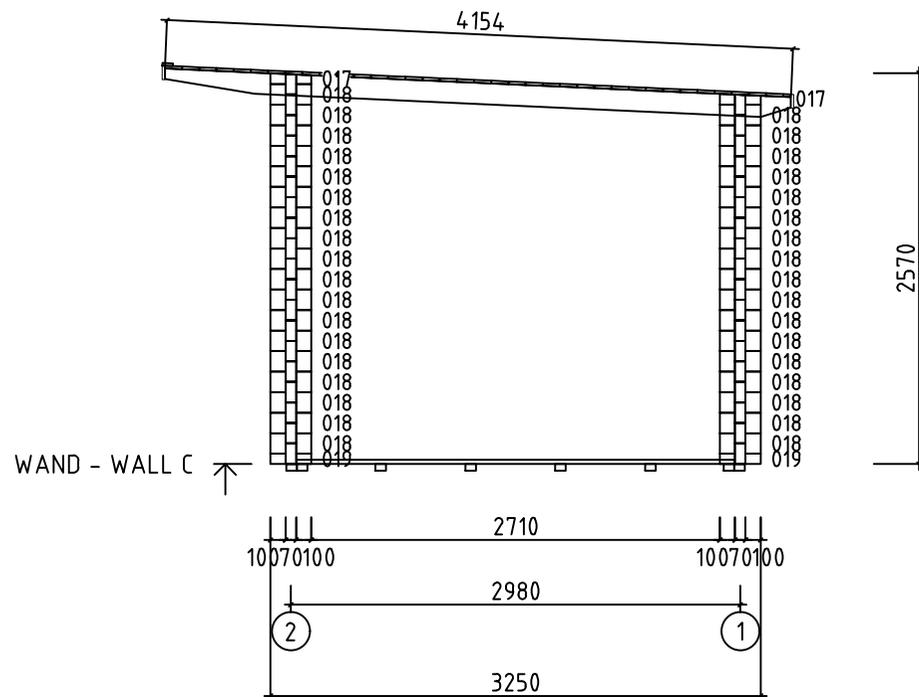















Model	7059331	Seite/Page	9
Zeichnung/Drawing	WAND - WALL C	Maßstab/Scale	1:50
Profil/Profile	70x135	Datum/Date	02.05.2024
Zeichner/Drafter	SRM	File	7059331.dwg

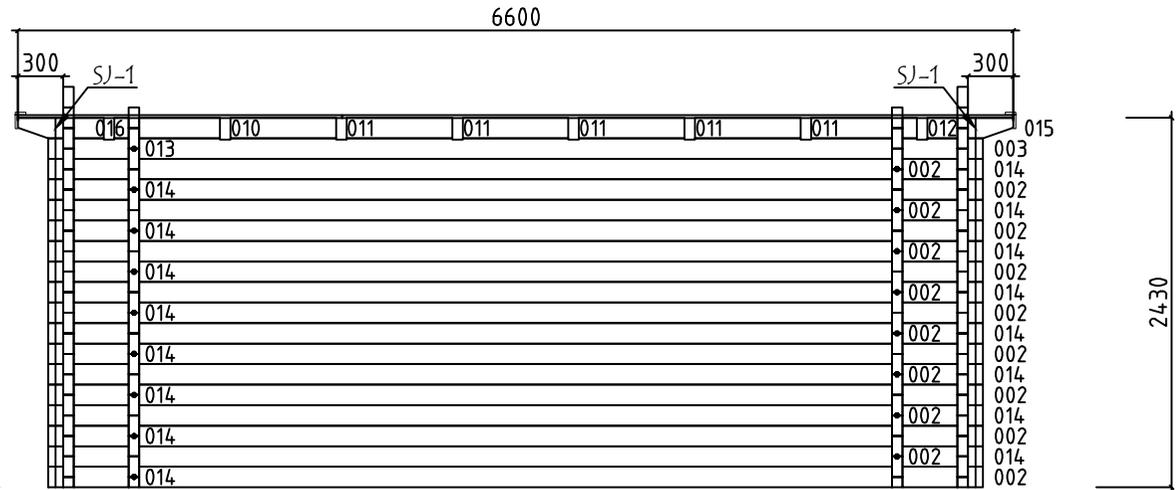
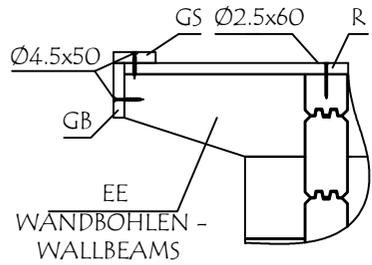


WAND - WALL 1 ↗

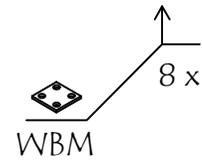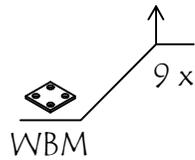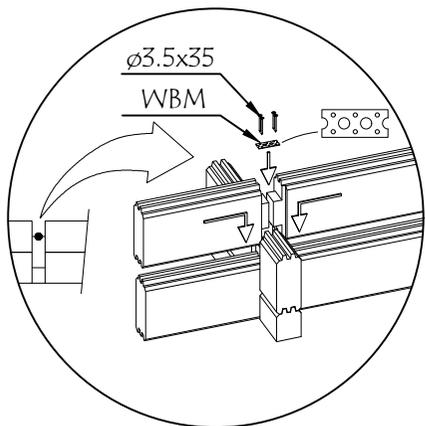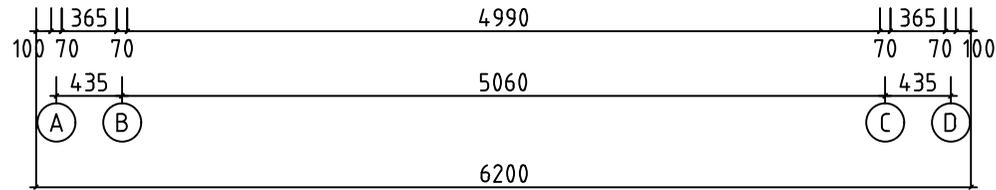

Model	7059331	Seite/Page	11
Zeichnung/Drawing	WAND - WALL 1	Maßstab/Scale	1:50
Profil/Profile	70x135	Datum/Date	02.05.2024
Zeichner/Drafter	SRM	File	7059331.dwg

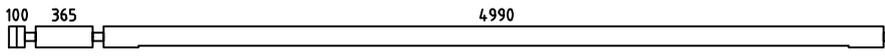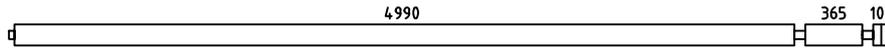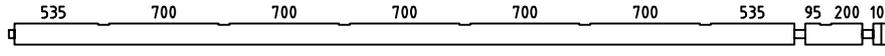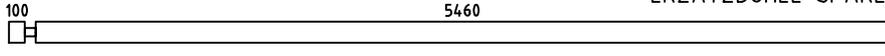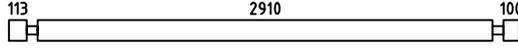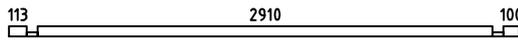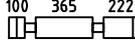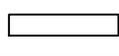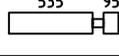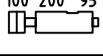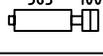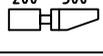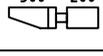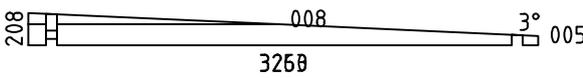Pos	Bestimmung-Specification 7059331	Stck. Pcs.	Profil Profile (mm)	Länge Length (mm)	
001		1	70x135	5630	
002		16	70x135	5630	
003		2	70x135	5630	
004	ERZATZBOHLE - SPARE BEAM 	1	70x135	5630	
006		34	70x135	3263	
007		2	70x68	3263	
009		32	70x135	827	
010		2	70x135	700	
011		10	70x135	700	
012		2	70x135	700	
013		2	70x135	570	
014		17	70x135	570	
015		2	70x135	570	
016		2	70x135	570	
017		4	70x72	270	
018		70	70x135	270	
019		4	70x68	270	
SH	SCHLAGHOLZ - HAMMER BLOCK 70 MM 	2	70x135	300	
WA-1		1	70x208	3263	
FBI3	FUNDAMENTHOLZ (IMM) - FOUNDATION BEAM (IMM) 	2	70x45	5990	
FBI4	FUNDAMENTHOLZ (IMM) - FOUNDATION BEAM (IMM) 	6	70x45	5850	
FBI1	FUNDAMENTHOLZ (IMM) - FOUNDATION BEAM (IMM) 	2	70x45	2900	
Model	7059331	Datum/Date	02.05.2024	Seite/Page	1/4

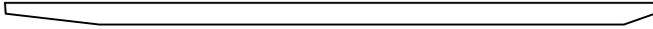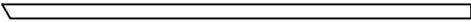Pos	Bestimmung-Specification 7059331		Stck. Pcs.	Profil Profile (mm)	Länge Length (mm)
FBI2	FUNDAMENTHOLZ (IMM) - FOUNDATION BEAM (IMM) 		8	70x45	450
EE1	TRAUELEMENTESTÜTZEN - EAVES ELEMENT SUPPORT 		4	70x140	300
FR1	DACHBALKEN - ROOF BEAM 		8	70x140	4161
R-1	DACHBRETTER - ROOF BOARDS 88mm or -oder 114mm		48+1 37+1	88x18 114x18	4450
R-2	DACHBRETTER - ROOF BOARDS 88mm or -oder 114mm		48 37	88x18 114x18	2150
F-1	FUSSBODENBRETTER-FLOOR BOARDS		52+1	114x28	2905
FF-1	FUSSBODENLEISTEN FLOOR STRIPS	 		18x35	18,0 lfm/rm
GB2-1	GIEBELLEISTE - GABLE MOULDING 		2	18x90	4158
EB2-1	TRAUFBRETTER - EAVES BOARD 		2	18x90	2935
EB2-2	TRAUFBRETTER - EAVES BOARD 		2	18x90	3700
ES-1	TRAUFELEISTE - EAVES STRIPS  		2	30x40	4150
GS-1	GIEBELDECKLEISTE - GABLE COVER STRIPS 		2	18x70	3318
GS-2	GIEBELDECKLEISTE - GABLE COVER STRIPS 		2	18x70	4130
SJ-1	GEWINDESTANGE M10 - TREADED ROD M10 		2		2460
SJ-2	GEWINDESTANGE M10 - TREADED ROD M10 		2		2600
HS	SCHRAUBE FÜR DECKUNGSPROFIL - SCREW FOR COVERING MOULDING / PSV,PSH 		19	Ø3.5x35	
HS1	CHRAUBEN FÜR WANDBOHLN BEFESTIGUNG METALLESCREW - SCREWS FOR WALLBEAMS CONNECTING METAL / WBM 		76	Ø3.5x35	
HS	SCHRAUBEN FÜR RAHMEN VERTIKAL - SCREWS FOR FRAME STILES / RK 		12	Ø3.5x50	
HS	SCHRAUBE FÜR DECKUNGSPROFIL - SCREW FOR COVERING MOULDING / PSV,PVV,PSH,PVH 		38	Ø3.5x50	
HS	SCHRAUBEN FÜR GIEBELLEISTE - SCREWS FOR GABLE MOULDING / GB 		20	Ø4.5x50	
HS	SCHRAUBEN FÜR TRAUFBRETTER - SCREWS FOR EAVES BOARD / EB 		36	Ø4.5x50	
HS	SCHRAUBEN FÜR TRAUFELEISTE - SCREWS FOR EAVES STRIPS / ES 		20	Ø4.5x50	
HS	SCHRAUBEN FÜR GIEBELDECKLEISTEN - SCREWS FOR GABLE COVER STRIPS / GS 		32	Ø4.5x50	
Model	7059331		Datum/Date	02.05.2024	Seite/Page 2/4

Pos	Bestimmung-Specification 7059331	Stck. Pcs.	Profil Profile (mm)	Länge Length (mm)	
ALU _ISO	TÜR - DOOR 	1	4500x2067		
RA1	EXTRA FUNDAMENTHOLZ (IMM) - EXTRA FLOOR JOIST (IMM) 	1	28x70	4536	
RK1	RAHMEN VERTIKAL - JAMBS 	2	18x90	2110	
PSH1	INNEN HORIZONTALE TÜRBOARDS - HORIZONTAL ARCHITRAVE (INSIDE) 	1	90x18	4740	
PSH2	INNEN HORIZONTALE TÜRBOARDS - HORIZONTAL ARCHITRAVE (INSIDE) 	1	70x18	4740	
PSV1	INNEN VERTIKAL TÜRBOARDS - VERTICAL ARCHITRAVE (INSIDE) 	2	90x18	2090	
PSV2	INNEN VERTIKAL TÜRBOARDS - VERTICAL ARCHITRAVE (INSIDE) 	2	70x18	2110	
PVH1	AUSSEN HORIZONTALE TÜRBOARDS - HORIZONTAL ARCHITRAVE (OUTSIDE) 	1	90x18	4740	
PVV1	AUSSEN VERTIKAL TÜRBOARDS - VERTICAL ARCHITRAVE (OUTSIDE) 	2	90x18	2118	
RY1	RAHMEN OBEN- HEAD 	1	43x90	4500	
DF-1	FIXIRUNGSLEISTE FÜR TÜR - FIXING FILLET FOR DOOR 	2	18x25	2120	
	BITTE SELBER ANPASSEN (FALLS NÖTIG!) - CUT INTO LENGTH ON SITE (IF NEEDED!)				
Model	7059331	Datum/Date	02.05.2024	Seite/Page	4/4