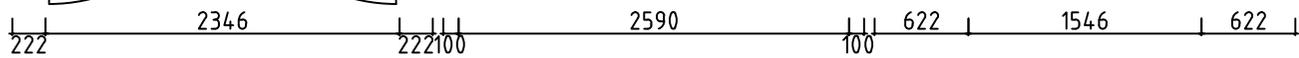
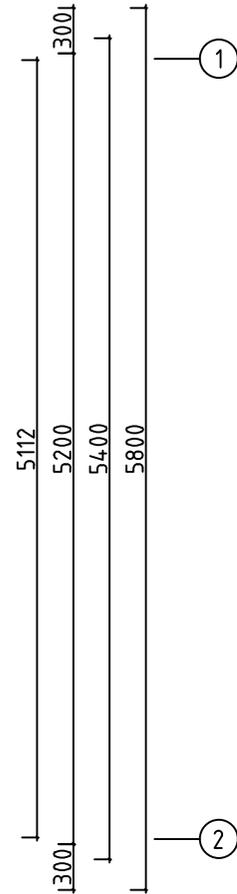
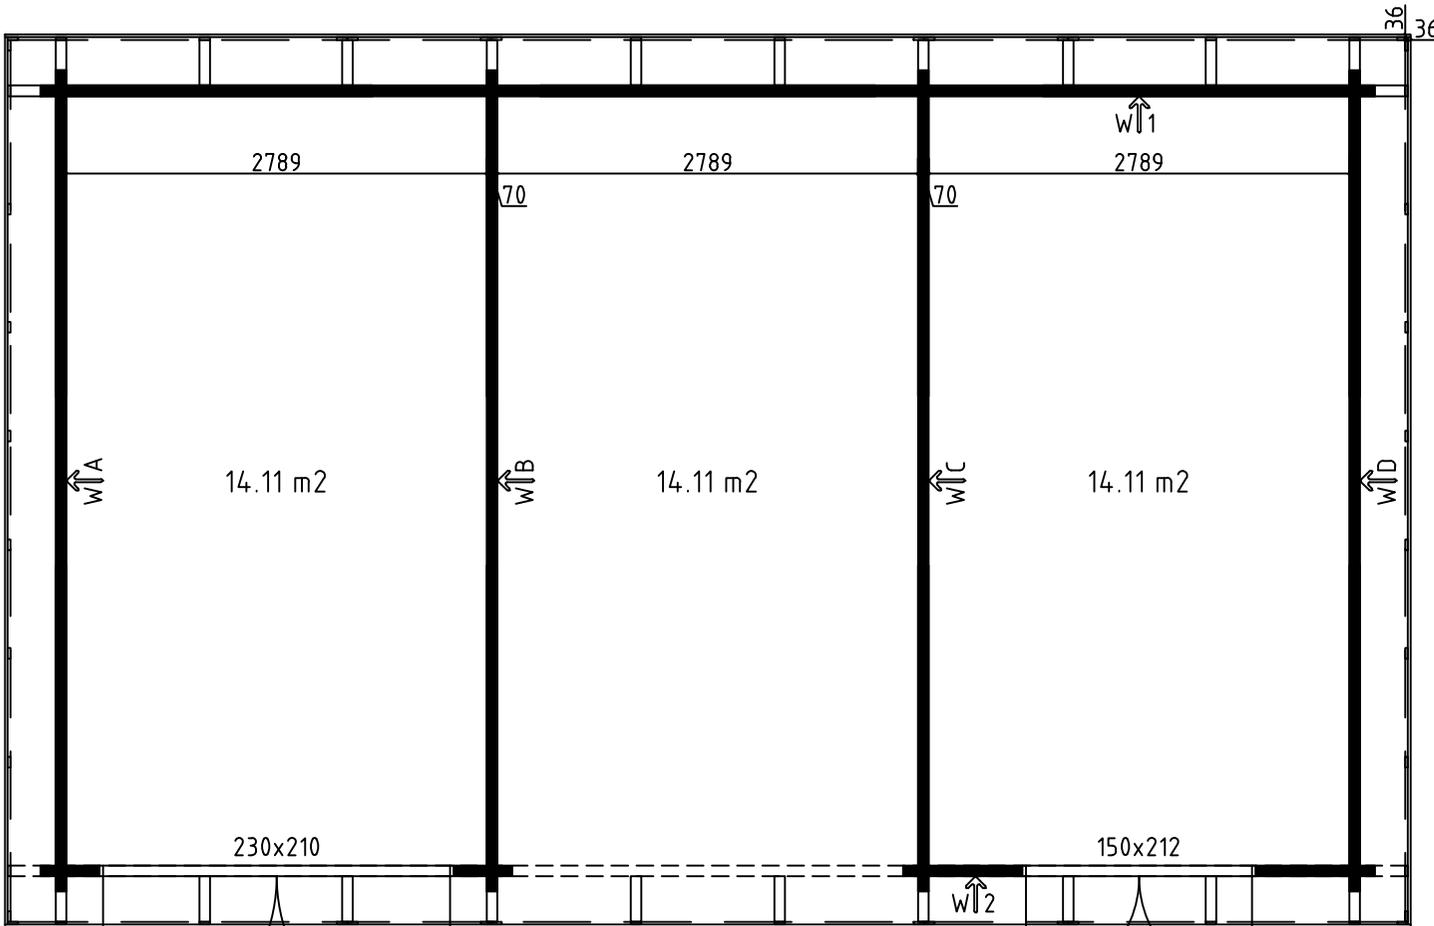
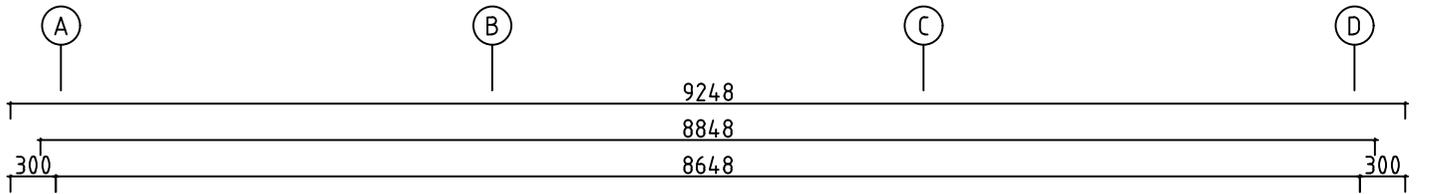
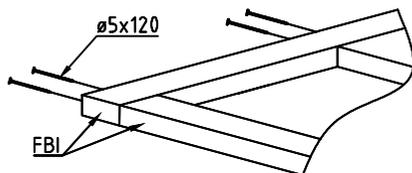
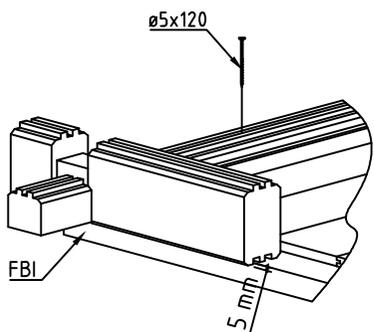
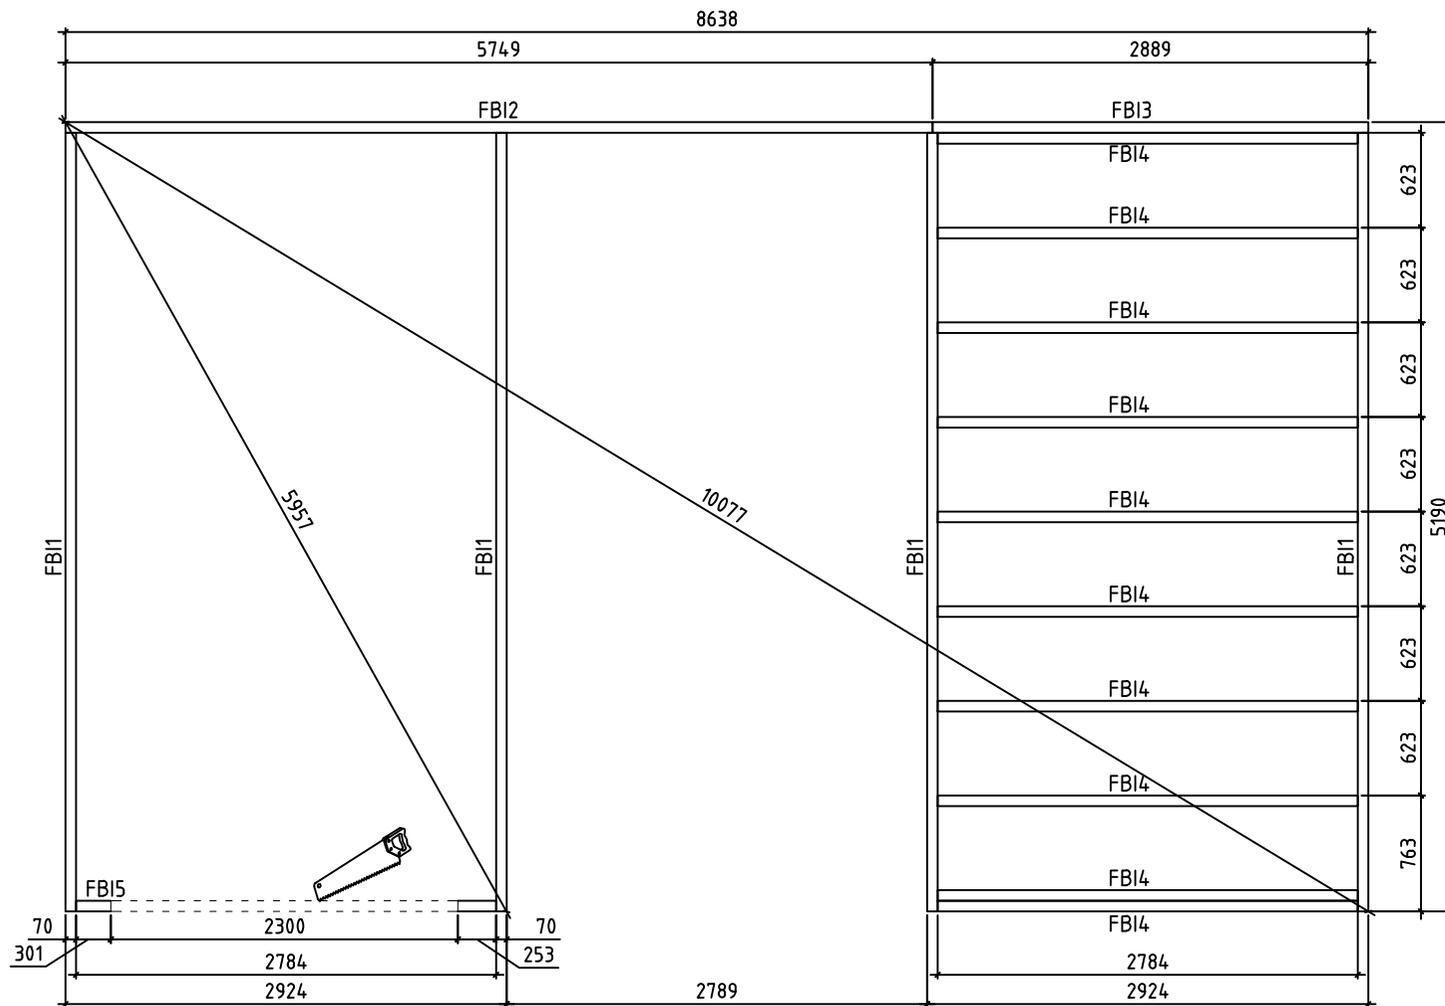




| | | | |
|-------------------|---------|---------------|-------------|
| Model | 7021982 | Seite/Page | 1 |
| Zeichnung/Drawing | 3 D | Maßstab/Scale | |
| Profil/Profile | 70X135 | Datum/Date | 19.11.2021 |
| Zeichner/Drafter | SRM | File | 7021982.dwg |






| | | | |
|-------------------|------------------------|---------------|-------------|
| Model | 7021982 | Seite/Page | 2 |
| Zeichnung/Drawing | GRUNDPLAN - GROUNDPLAN | Maßstab/Scale | 1:50 |
| Profil/Profile | 70x135 | Datum/Date | 19.11.2021 |
| Zeichner/Drafter | SRM | File | 7021982.dwg |






| | | | |
|-------------------|---|---------------|-------------|
| Model | 7021982 | Seite/Page | 3 |
| Zeichnung/Drawing | FUNDAMENTHOLZ (IMM) - FOUNDATION BEAM (IMM) | Maßstab/Scale | 1:50 |
| Profil/Profile | 70x45 | Datum/Date | 19.11.2021 |
| Zeichner/Drafter | SRM | File | 7021982.dwg |

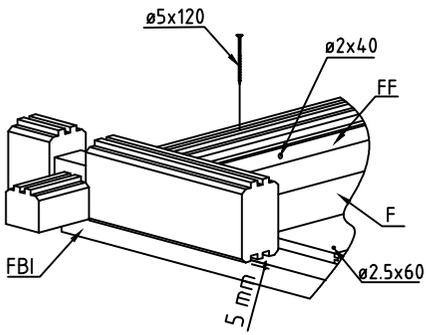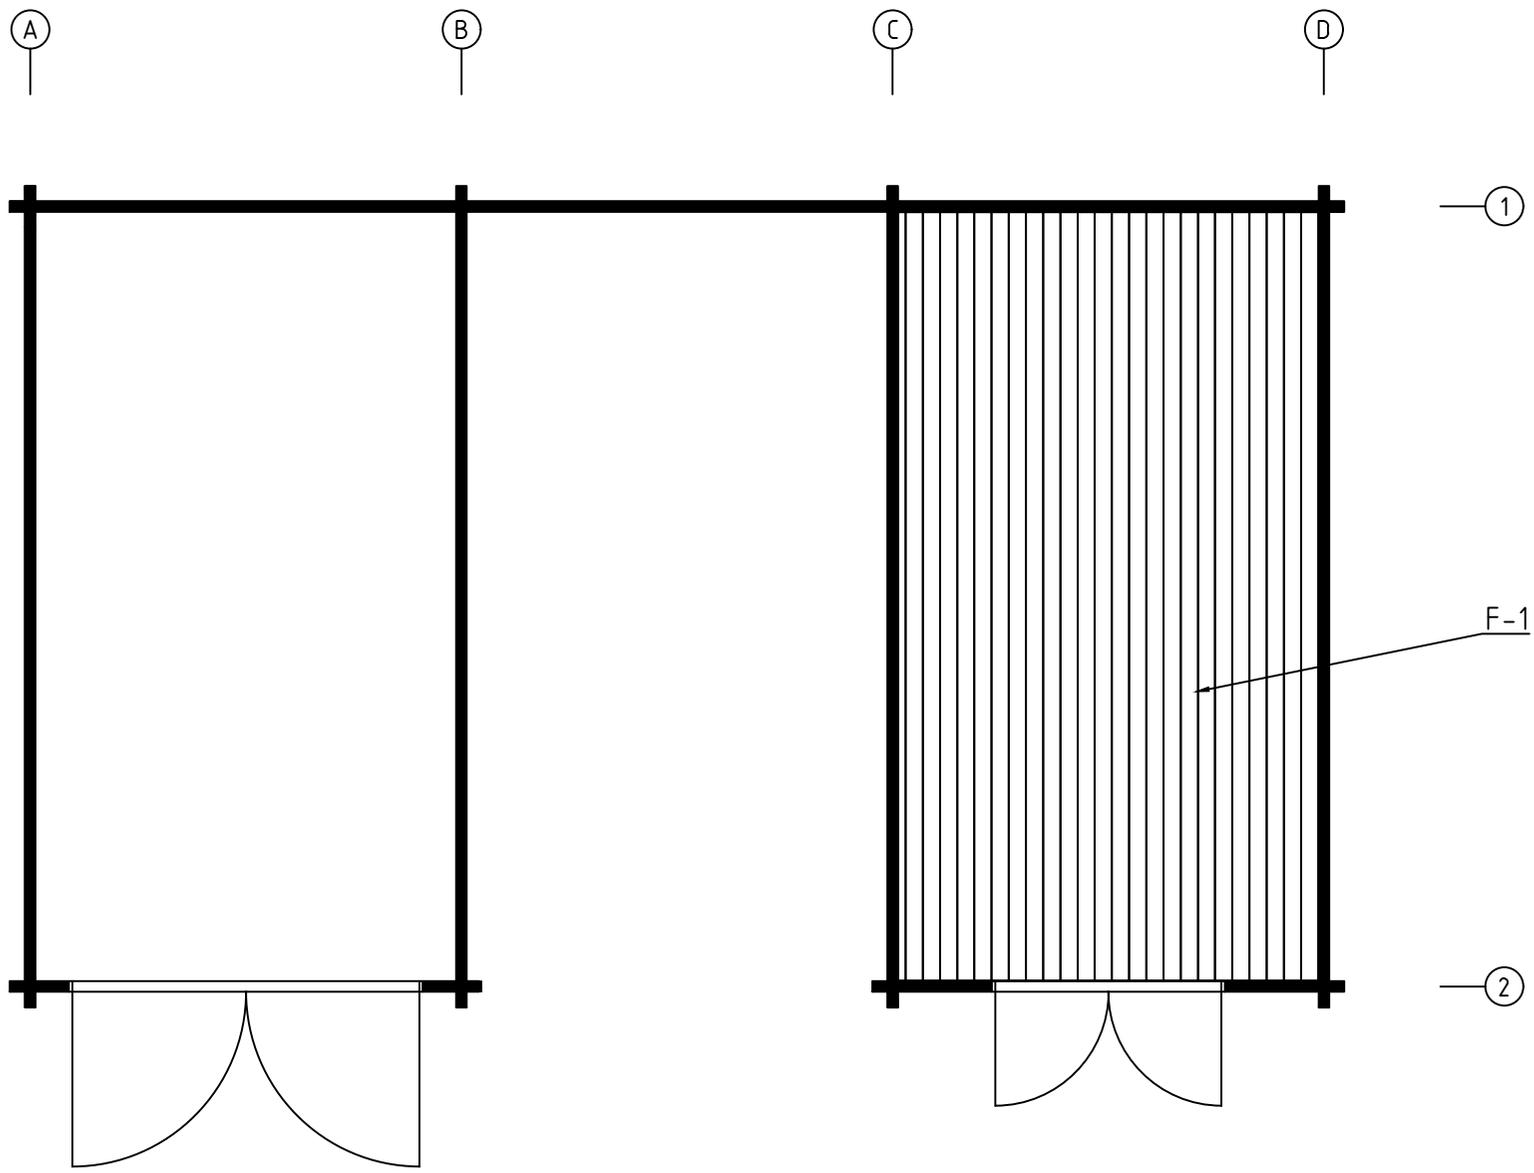

| | | | |
|-------------------|----------------------|---------------|-------------|
| Model | 7021982 | Seite/Page | 4 |
| Zeichnung/Drawing | FUSSBODENBRETT-BOARD | Maßstab/Scale | 1:50 |
| Profil/Profile | 114x28 | Datum/Date | 19.11.2021 |
| Zeichner/Drafter | SRM | File | 7021982.dwg |

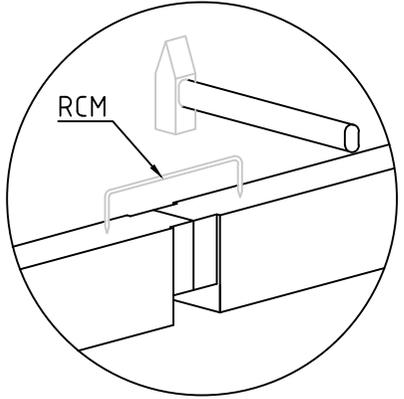
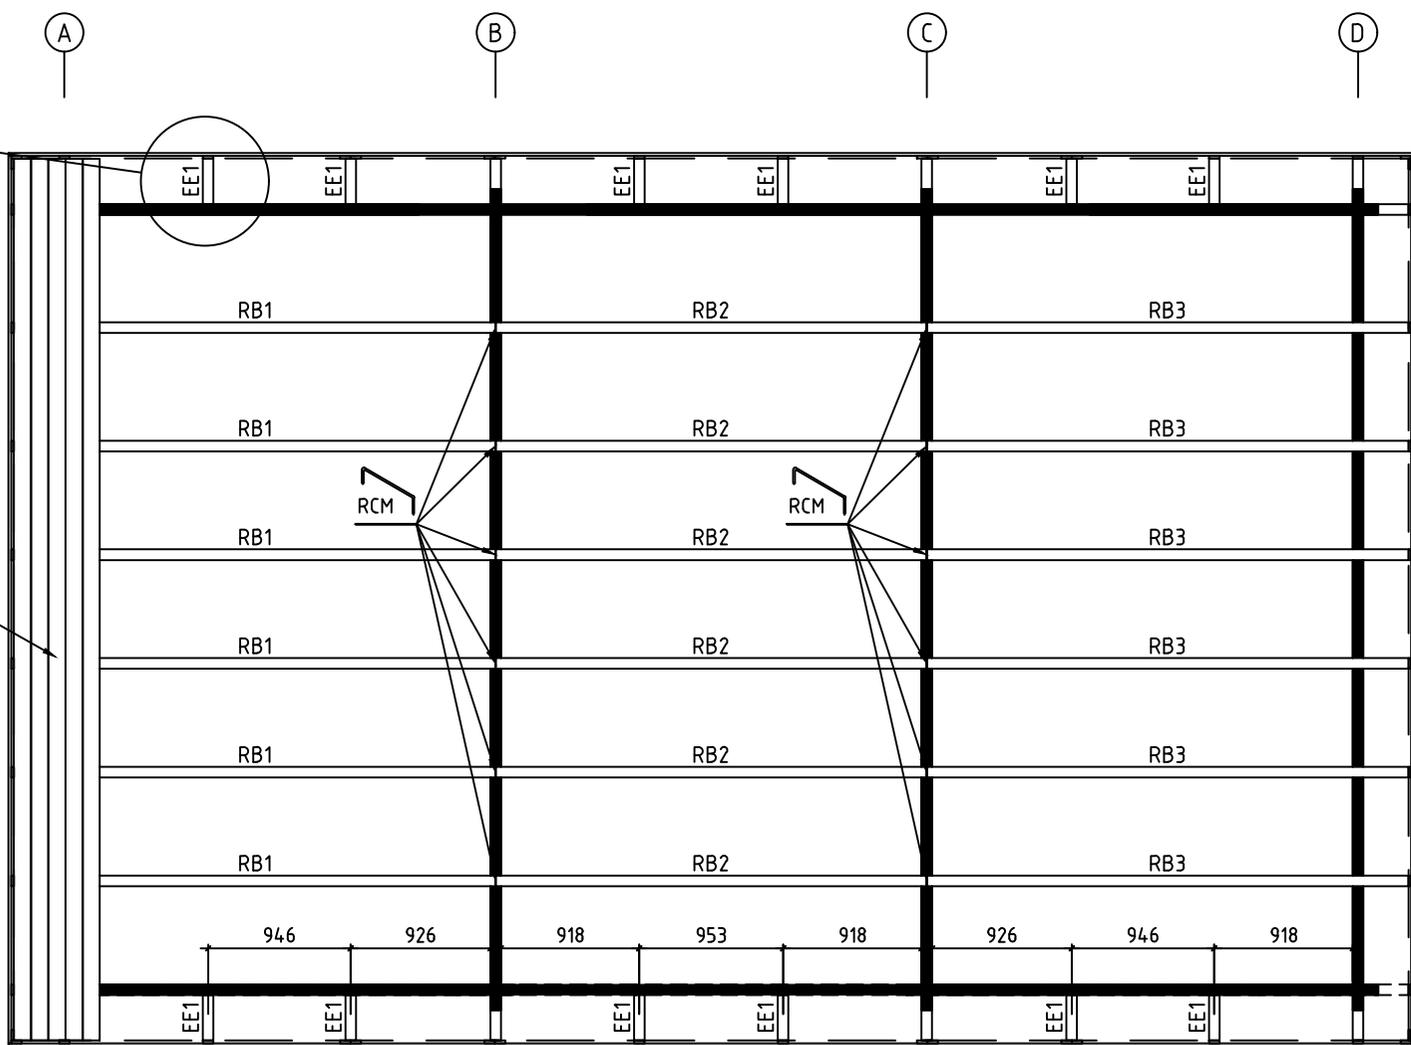
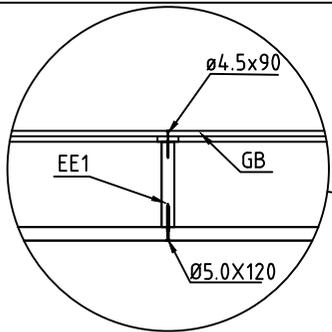


| | | | |
|-------------------|--------------------------------|---------------|-------------|
| Model | 7021982 | Seite/Page | 5 |
| Zeichnung/Drawing | DACHBRETTER - ROOF BOARDS | Maßstab/Scale | 1:50 |
| Profil/Profile | 88X18 oder- or 114X18 / 70X140 | Datum/Date | 19.11.2021 |
| Zeichner/Drafter | SRM | File | 7021982.dwg |

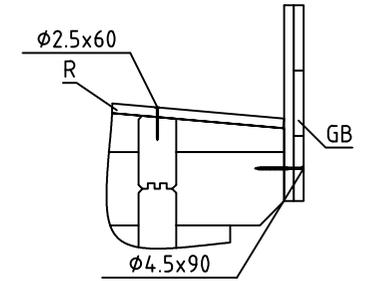
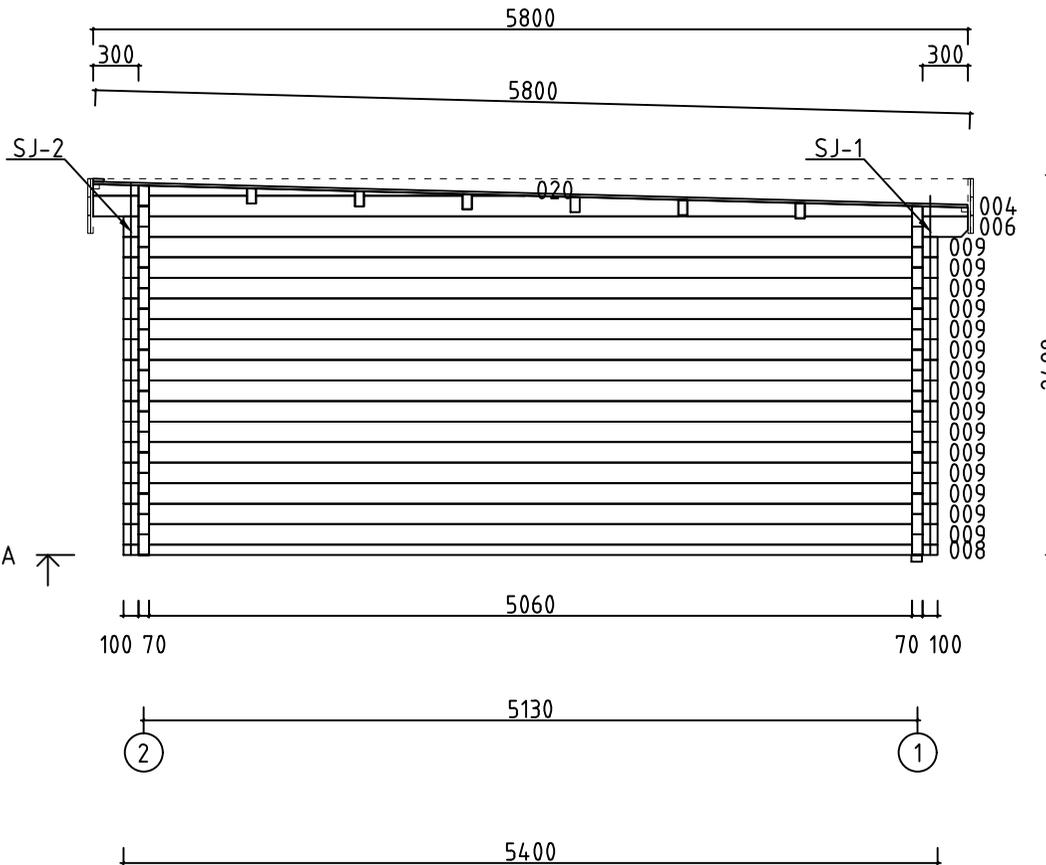
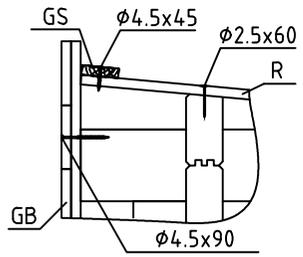


WAND - WALL A ↗






| | | | |
|-------------------|---------------|---------------|-------------|
| Model | 7021982 | Seite/Page | 6 |
| Zeichnung/Drawing | WAND - WALL A | Maßstab/Scale | 1:50 |
| Profil/Profile | 70x135 | Datum/Date | 19.11.2021 |
| Zeichner/Drafter | SRM | File | 7021982.dwg |

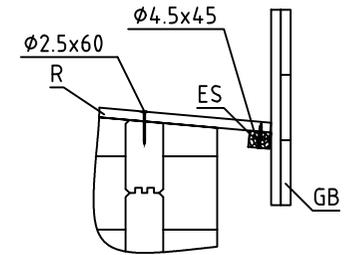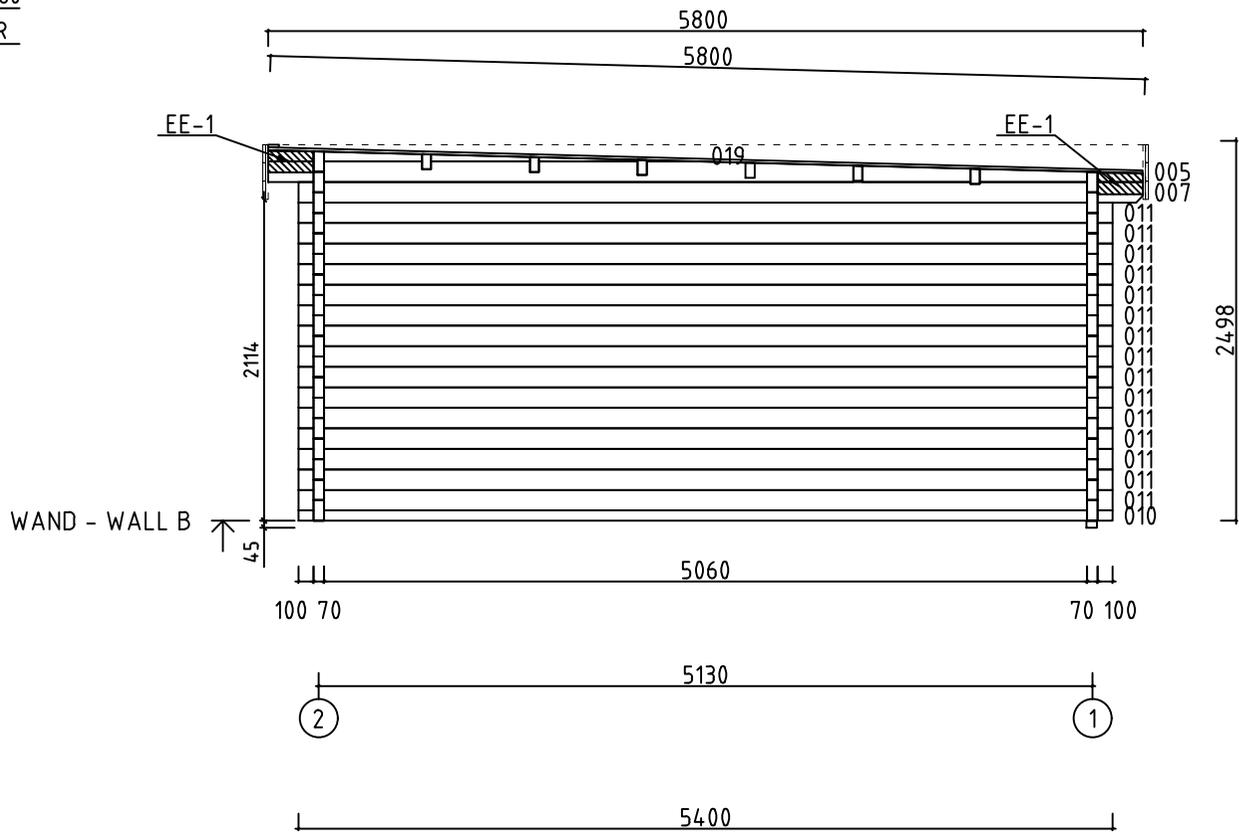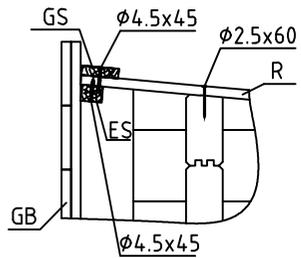





| | | | |
|-------------------|---------------|---------------|-------------|
| Model | 7021982 | Seite/Page | 7 |
| Zeichnung/Drawing | WAND - WALL B | Maßstab/Scale | 1:50 |
| Profil/Profile | 70x135 | Datum/Date | 19.11.2021 |
| Zeichner/Drafter | SRM | File | 7021982.dwg |

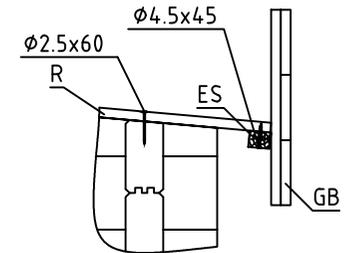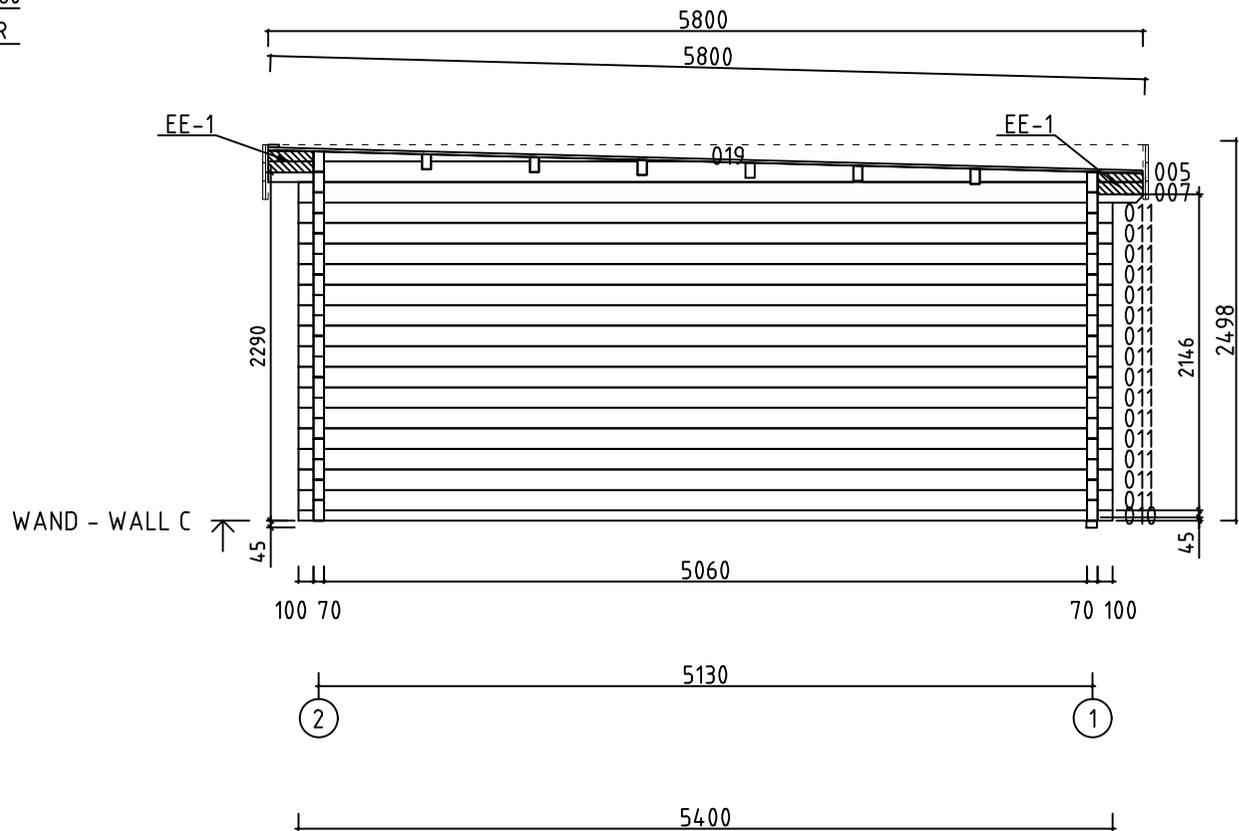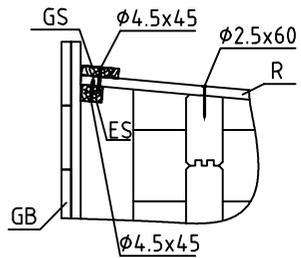


| | | | |
|-------------------|---------------|---------------|-------------|
| Model | 7021982 | Seite/Page | 8 |
| Zeichnung/Drawing | WAND - WALL C | Maßstab/Scale | 1:50 |
| Profil/Profile | 70x135 | Datum/Date | 19.11.2021 |
| Zeichner/Drafter | SRM | File | 7021982.dwg |

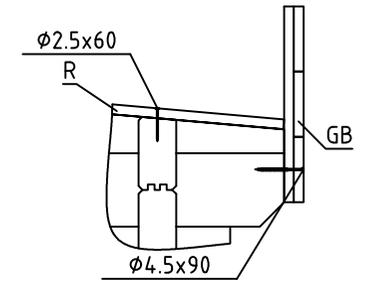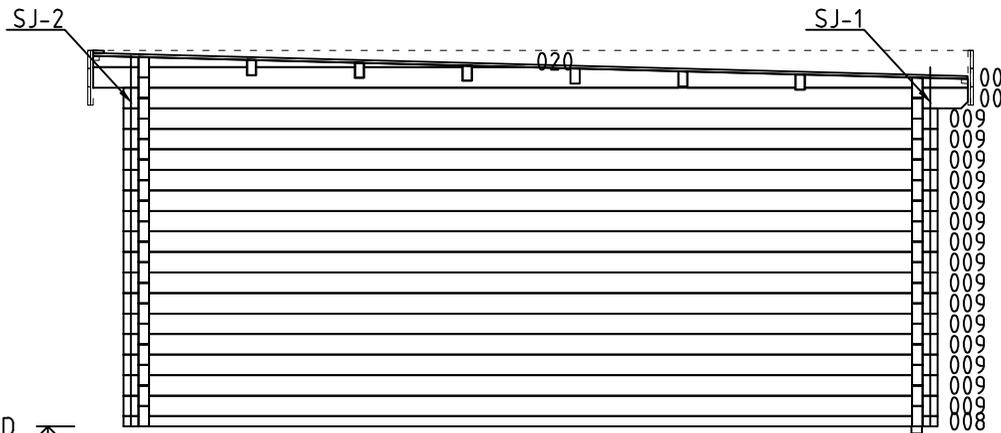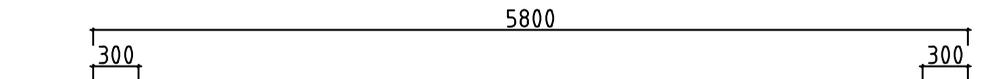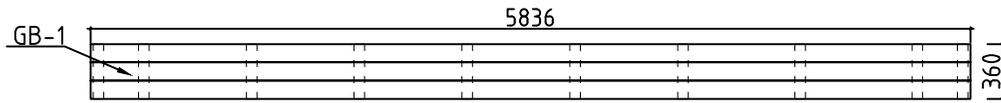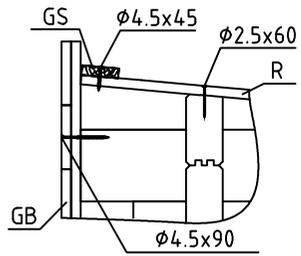























WAND - WALL D ↑



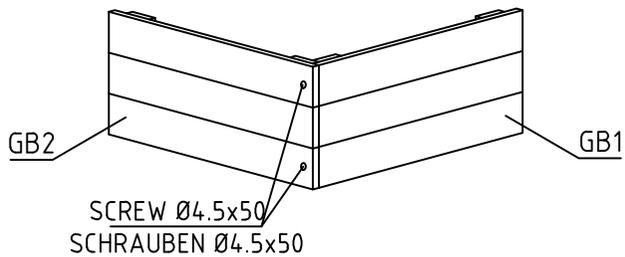
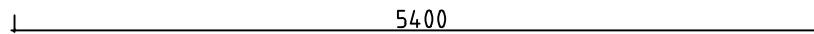
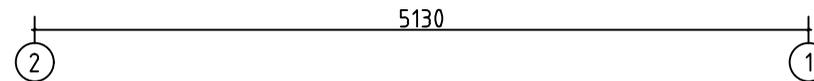
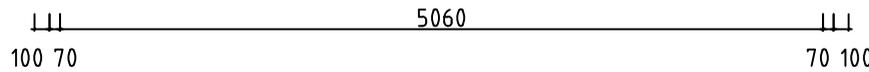


| | | | |
|-------------------|---------------|---------------|-------------|
| Model | 7021982 | Seite/Page | 9 |
| Zeichnung/Drawing | WAND - WALL D | Maßstab/Scale | 1:50 |
| Profil/Profile | 70x135 | Datum/Date | 19.11.2021 |
| Zeichner/Drafter | SRM | File | 7021982.dwg |






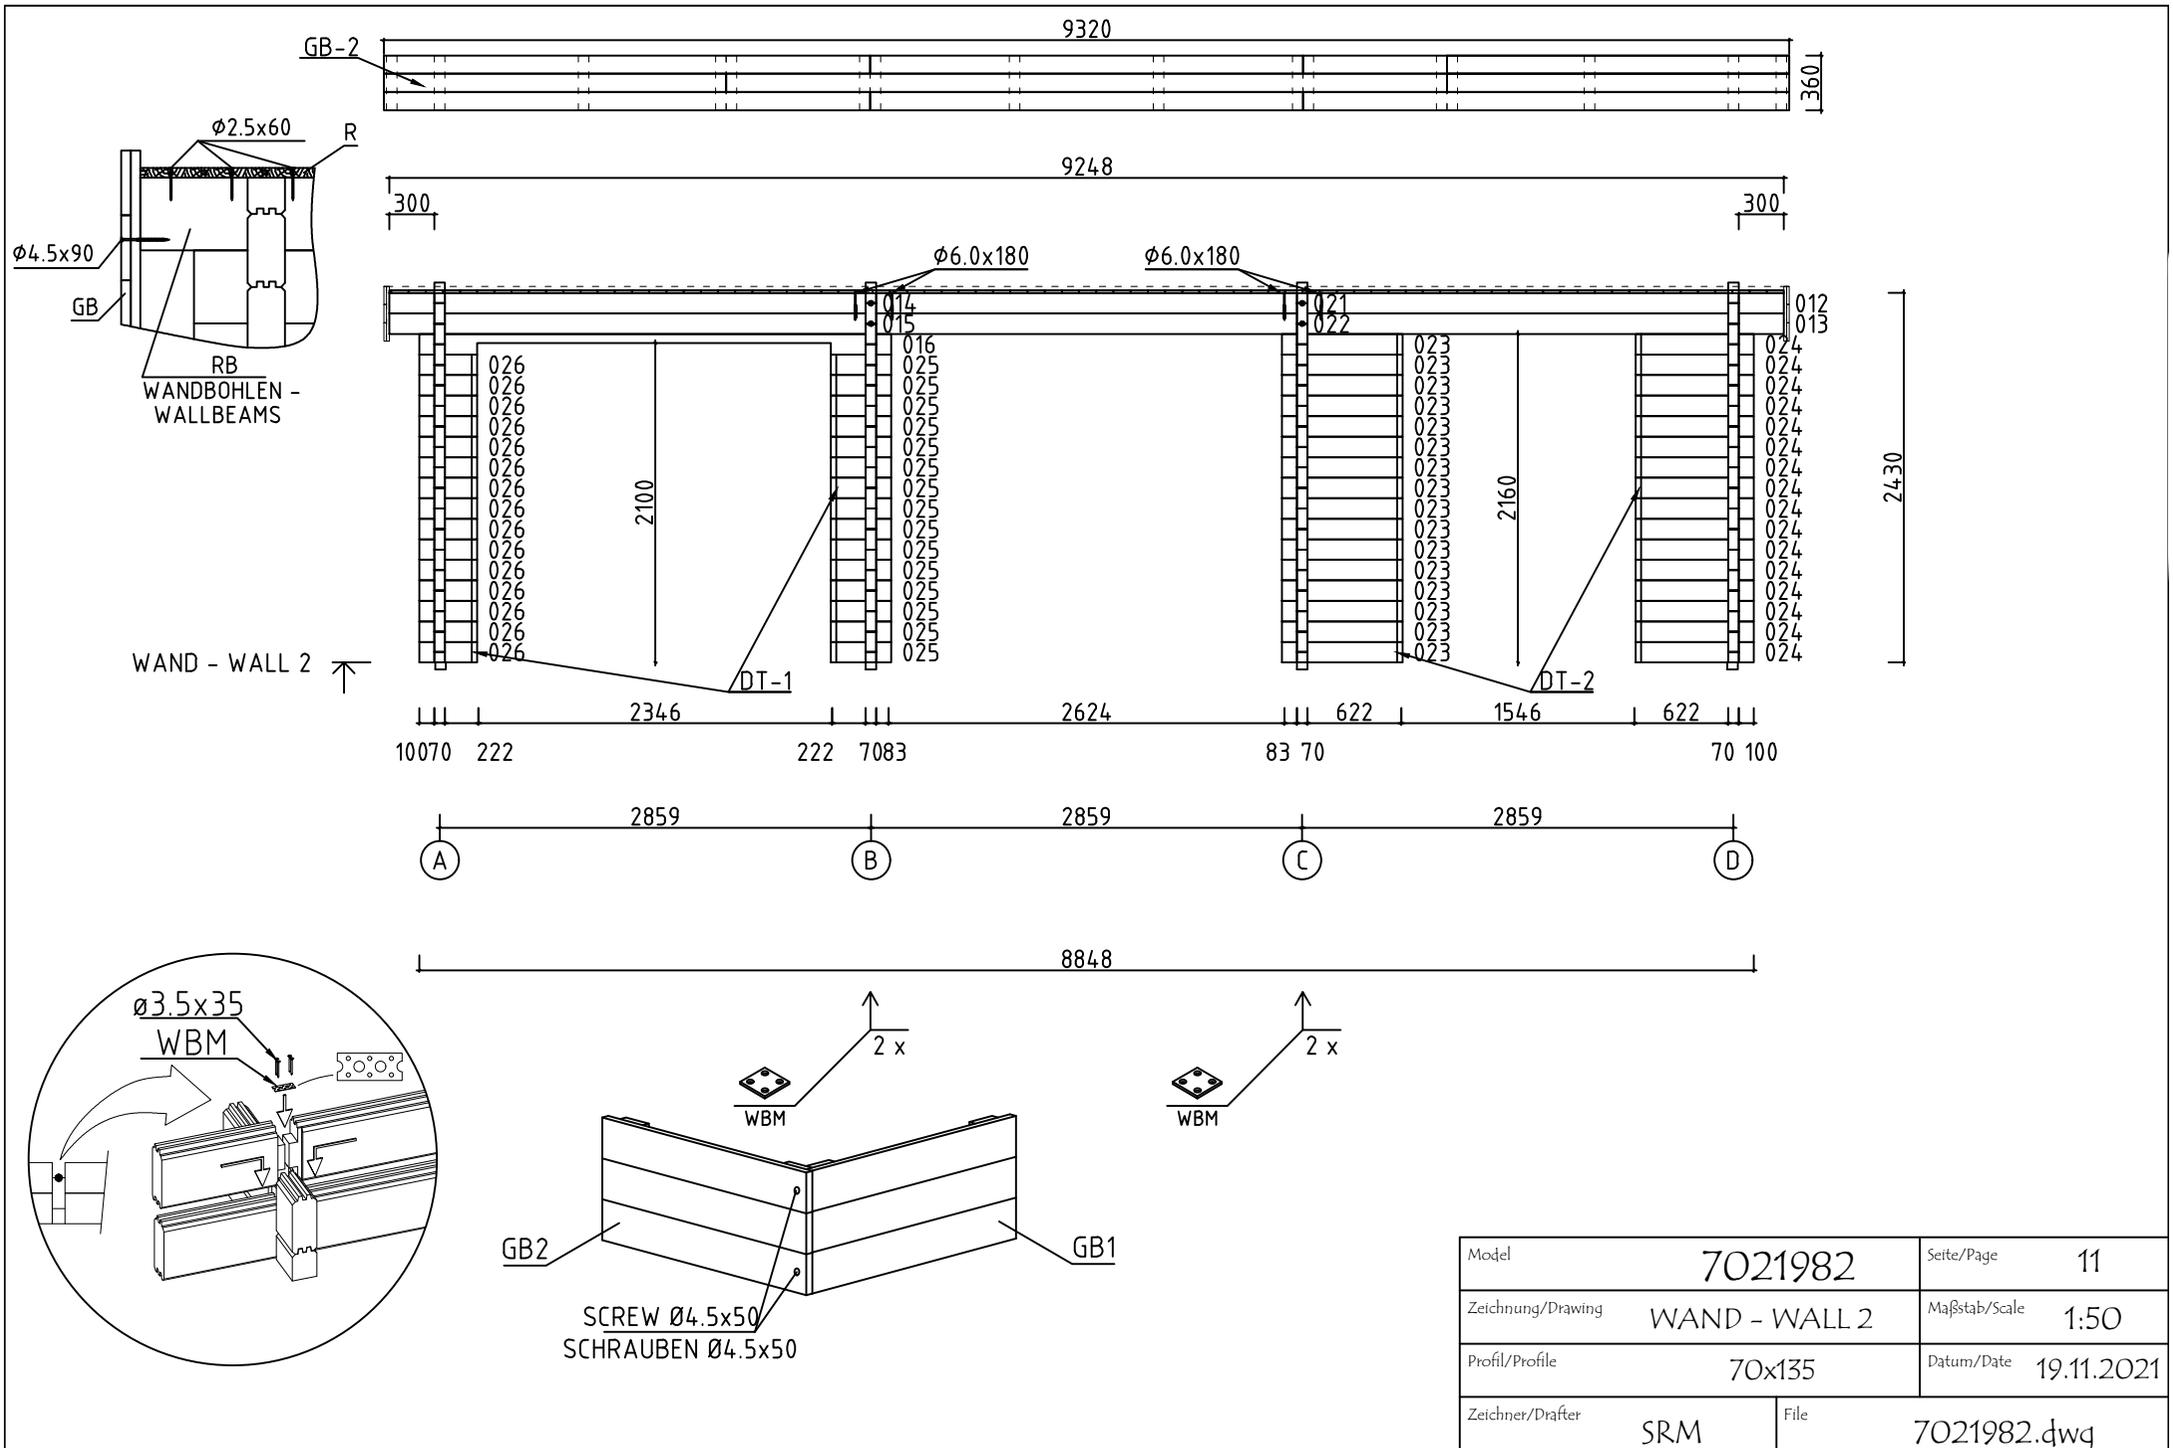


| | | | |
|-------------------|---------------|---------------|-------------|
| Model | 7021982 | Seite/Page | 11 |
| Zeichnung/Drawing | WAND - WALL 2 | Maßstab/Scale | 1:50 |
| Profil/Profile | 70x135 | Datum/Date | 19.11.2021 |
| Zeichner/Drafter | SRM | File | 7021982.dwg |
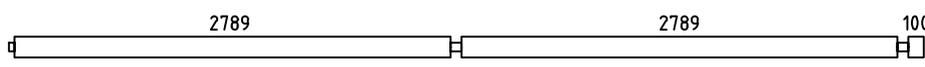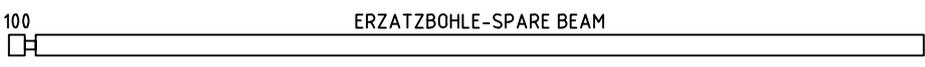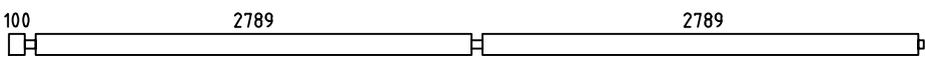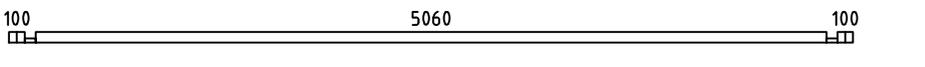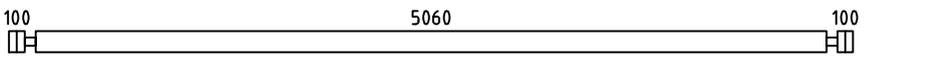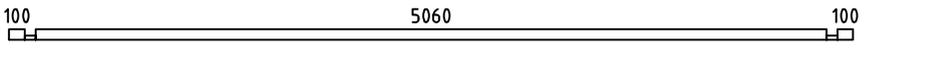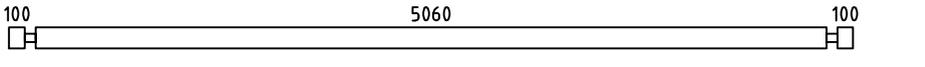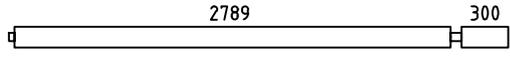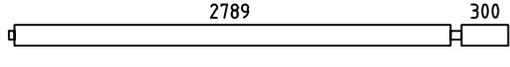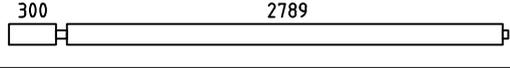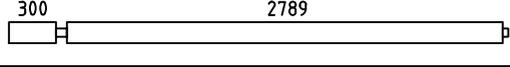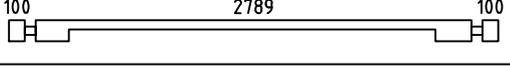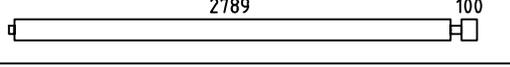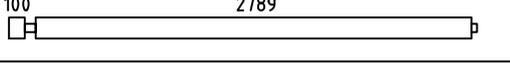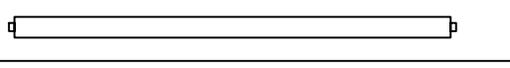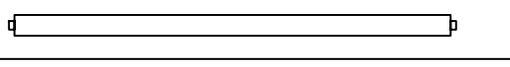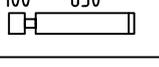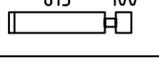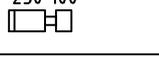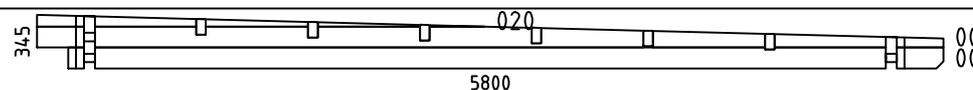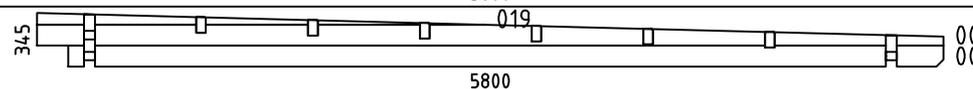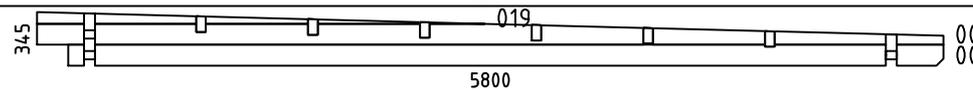
| Pos | Bestimmung-Specification 7021982 | Stck Pcs. | Profil Profile (mm) | Länge Length (mm) | |
|-------|--|--------------|---------------------------|-------------------------|-----|
| 001 |  | 8 | 70x135 | 5854 | |
| 002 |  | 1 | 70x135 | 5854 | |
| 003 |  | 8 | 70x135 | 5854 | |
| 008 |  | 2 | 70x68 | 5400 | |
| 009 |  | 30 | 70x135 | 5400 | |
| 010 |  | 2 | 70x68 | 5400 | |
| 011 |  | 30 | 70x135 | 5400 | |
| 012 |  | 2 | 70x135 | 3194 | |
| 013 |  | 1 | 70x135 | 3194 | |
| 014 |  | 2 | 70x135 | 3194 | |
| 015 |  | 1 | 70x135 | 3194 | |
| 016 |  | 1 | 70x135 | 3129 | |
| 017 |  | 8 | 70x135 | 2994 | |
| 018 |  | 8 | 70x135 | 2994 | |
| 021 |  | 2 | 70x135 | 2859 | |
| 022 |  | 1 | 70x135 | 2859 | |
| 023 |  | 16 | 70x135 | 800 | |
| 024 |  | 16 | 70x135 | 783 | |
| 025 |  | 15 | 70x135 | 400 | |
| 026 |  | 15 | 70x135 | 383 | |
| WA-1 |  | 1 | 70x345 | 5800 | |
| WB-1 |  | 1 | 70x345 | 5800 | |
| WC-1 |  | 1 | 70x345 | 5800 | |
| Model | 7021982 | Datum/Date | 19.11.2021 | Seite/Page | 1/4 |
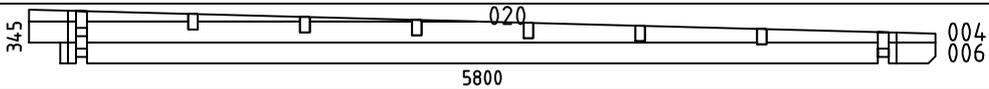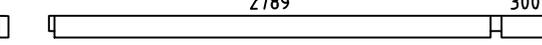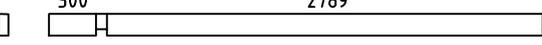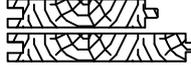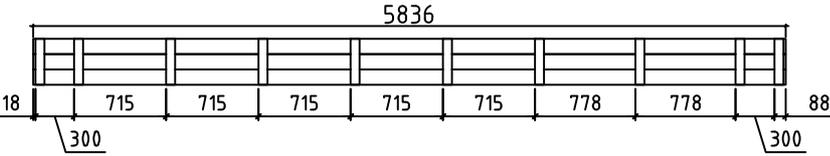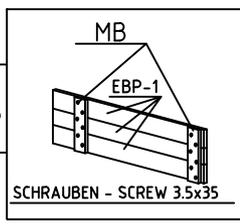
| Pos | Bestimmung-Specification 7021982 | Stck Pcs. | Profil Profile (mm) | Länge Length (mm) | |
|-------|--|---------------|---------------------------|-------------------------|-----|
| WD-1 |  | 1 | 70x345 | 5800 | |
| FBI2 | FUNDAMENTHOLZ (IMM) - FOUNDATION BEAM (IMM)  | 1 | 70x45 | 5749 | |
| FBI1 | FUNDAMENTHOLZ (IMM) - FOUNDATION BEAM (IMM)  | 4 | 70x45 | 5120 | |
| FBI3 | FUNDAMENTHOLZ (IMM) - FOUNDATION BEAM (IMM)  | 1 | 70x45 | 2889 | |
| FBI4 | FUNDAMENTHOLZ (IMM) - FOUNDATION BEAM (IMM)  | 10 | 70x45 | 2784 | |
| FBI5 | FUNDAMENTHOLZ (IMM) - FOUNDATION BEAM (IMM)  | 1 | 70x45 | 2784 | |
| EE1 | TRAUFELEMENTESTÜTZEN - EAVES ELEMENT SUPPORT  | 12 | 70x140 | 300 | |
| RB3 | DACHBALKEN - ROOF BEAM  | 6 | 70x140 | 3194 | |
| RB1 | DACHBALKEN - ROOF BEAM  | 6 | 70x140 | 3194 | |
| RB2 | DACHBALKEN - ROOF BEAM  | 6 | 70x140 | 2859 | |
| SH | SCHLAGHOLZ - HAMMER BLOCK 70 MM  | 2 | | | |
| F-1 | FUSSBODENBRETTER-FLOOR BOARDS  | 25+1 | 114x28 | 5055 | |
| R-1 | DACHBRETTER - ROOF BOARDS 88mm or -oder 114mm  | 106+1 82+1 | 88x18 114x18 | 5800 | |
| FF-1 | FUSSBODENLEISTEN FLOOR STRIPS  | | 18x35 | 18.0 lfm/rm | |
| ES-1 | TRAUFELEISTE - EAVES STRIPS  | | 30x40 | 19.0 lfm/rm | |
| GS-1 | GIEBELDECKLEISTE - GABLE COVER STRIPS  | 2 | 18x70 | 4624 | |
| GB-1 | TRAUFELEMENTE - EAVES ELEMENT ASSEMBLY REQUIRED-MONTAGE ERFORDERLICH  | 2 | 36x360 | 5836 | |
| EBP-1 | TRAUFELEMENTEBRETTER - EAVES ELEMENTBOARDS  | 6 | 18x120 | 5836 | |
| MB-1 | MONTAGEBRETTER - MOUNTING BOARD  | 20 | 70x18 | 360 | |
| Model | 7021982 | Datum/Date | 19.11.2021 | Seite/Page | 2/4 |

| Pos | Bestimmung-Specification 7021982 | | Stck Pcs. | Profil Profile (mm) | Länge Length (mm) |
|-------|---|--|--------------|---------------------------|-------------------------|
| GB-2 | TRAUFELEMENTE - EAVES ELEMENT | ASSEMBLY REQUIRED-MONTAGE ERFORDERLICH | 2 | 36x360 | 9320 |
| | | | | | |
| EBP-2 | TRAUFELEMENTEBRETTER - EAVES ELEMENTBOARDS | | 4 | 18x120 | 2270 |
| EBP-3 | TRAUFELEMENTEBRETTER - EAVES ELEMENTBOARDS | | 4 | 18x120 | 2870 |
| EBP-4 | TRAUFELEMENTEBRETTER - EAVES ELEMENTBOARDS | | 8 | 18x120 | 3225 |
| EBP-5 | TRAUFELEMENTEBRETTER - EAVES ELEMENTBOARDS | | 2 | 18x120 | 4780 |
| MB-1 | MONTAGEBRETTER - MOUNTING BOARD | | 32 | 70x18 | 360 |
| DT-1 | FIXIRUNGSLEISTE FÜR TÜR - FIXING FILLET FOR DOOR | | 2 | 43x70 | 1980 |
| DT-2 | FIXIRUNGSLEISTE FÜR TÜR - FIXING FILLET FOR DOOR | | 2 | 43x70 | 2110 |
| SJ-1 | GEWINDESTANGE M10 - TREADED ROD M10 | | 2 | | 2325 |
| SJ-2 | GEWINDESTANGE M10 - TREADED ROD M10 | | 2 | | 2460 |
| RCM | DACHBALKEN BEFESTIGUNGSMETALLE - ROOFBEAMS CONNECTING METAL M6 200MM | | 12 | | |
| WBM | WANDBOHLNEN BEFESTIGUNG METALLE - WALLBEAMS CONNECTING METAL | | 22 | 25X25 | |
| HS1 | SCHRAUBEN FÜR WANDBOHLNEN BEFESTIGUNG METALLESCREW - SCREWS FOR WALLBEAMS CONNECTING METAL WBM | | 88 | Ø3.5X35 | |
| HS | SCHRAUBEN FÜR MONTAGEBRETTER - SCREWS FOR MOUNTING BOARD EBP | | 312 | Ø3.5X35 | |
| HS | SCHRAUBEN FÜR TRAUFELEISTE - SCREWS FOR EAVES STRIPS ES | | 44 | Ø4.5X45 | |
| HS | SCHRAUBEN FÜR GIEBELDECKLEISTEN - SCREWS FOR GABLE COVER STRIPS GS | | 20 | Ø4.5X45 | |
| HS | SCHRAUBEN FÜR TRAUFELEMENTE - SCREWS FOR EAVES ELEMENT GB | | 8 | Ø4.5X50 | |
| HS | SCHRAUBEN FÜR TRAUFELEMENTE - SCREWS FOR EAVES ELEMENT GB | | 76 | Ø4.5X90 | |
| HS | SCHRAUBEN FÜR 1. BOHLENREIHE - SCREWS FOR 1. WALL BEAM | | 12 | Ø5.0X120 | |
| HS | SCHRAUBEN FÜR FUNDAMENTHOLZ (IMM) - SCREWS FOR FOUNDATION BEAM (IMM) FB | | 68 | Ø5.0X120 | |
| Model | 7021982 | | Datum/Date | 19.11.2021 | Seite/Page 3/4 |
  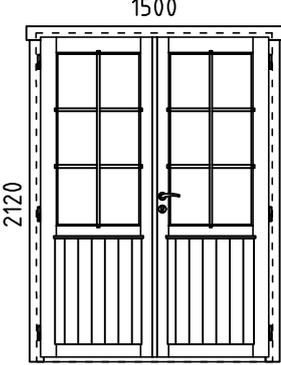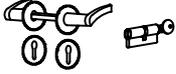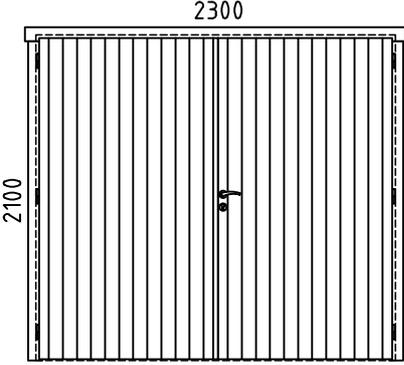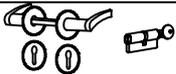
| Pos | Bestimmung-Specification 7021982 | Stck Pcs. | Profil Profile (mm) | Länge Length (mm) |
|-------|--|--------------|---------------------------|-------------------------|
| HS | SCHRAUBEN FÜR BLENDESTÜTZEN - SCREWS FOR PARAPET SUPPORT EE  | 24 | Ø5.0X120 | |
| HS | SCHRAUBEN FÜR pos- SCREWS FOR pos 012, 014, 021  | 4 | Ø6X180 | |
| NF | NÄGEL FÜR DACHBRETTER - NAILS FOR ROOF BOARDS R  | 1476 | Ø2.5X60 | |
| NF | NÄGEL FÜR FUSSBODENBRETTER - NAILS FOR FLOOR BOARDS F  | 450 | Ø2.5X60 | |
| NF | NÄGEL FÜR FUSSBODENLEISTE - NAILS FOR FLOOR STRIPS FF1  | 32 | Ø2X40 | |
| | TÜR - DOOR, AST PRE DIN RECHTS/RIGHT HANDED  | 1 | 1500X2120 | |
| UMV | TÜRGRIF UND TÜRCYLINDER SET (AST PRE) - SET OF DOOR HANDLE AND CORE (AST PRE)  | 1 | | |
| | UKS, GV PRE DIN RECHTS/RIGHT HANDED  | 1 | 2300x2100 | |
| UMV | TÜRGRIF UND TÜRCYLINDER SET (AST PRE) - SET OF DOOR HANDLE AND CORE (AST PRE)  | 1 | | |
| | | | | |
| | | | | |
| | | | | |
| ✂ | BITTE SELBER ANPASSEN (FALLS NÖTIG)! - CUT INTO LENGTH ON SITE (IF NEEDED)! | | | |
| Model | 7021982 | Datum/Date | 19.11.2021 | Seite/Page |
| | | | | 4/4 |

MONTAGEANLEITUNG FÜR T-LEISTEN / / INSTALLING THE DOOR AND WINDOW SUPPORTS

