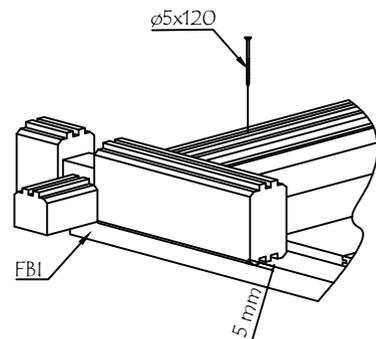
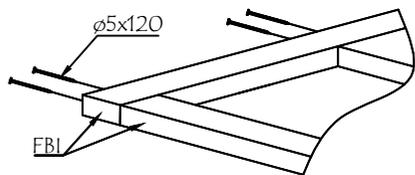
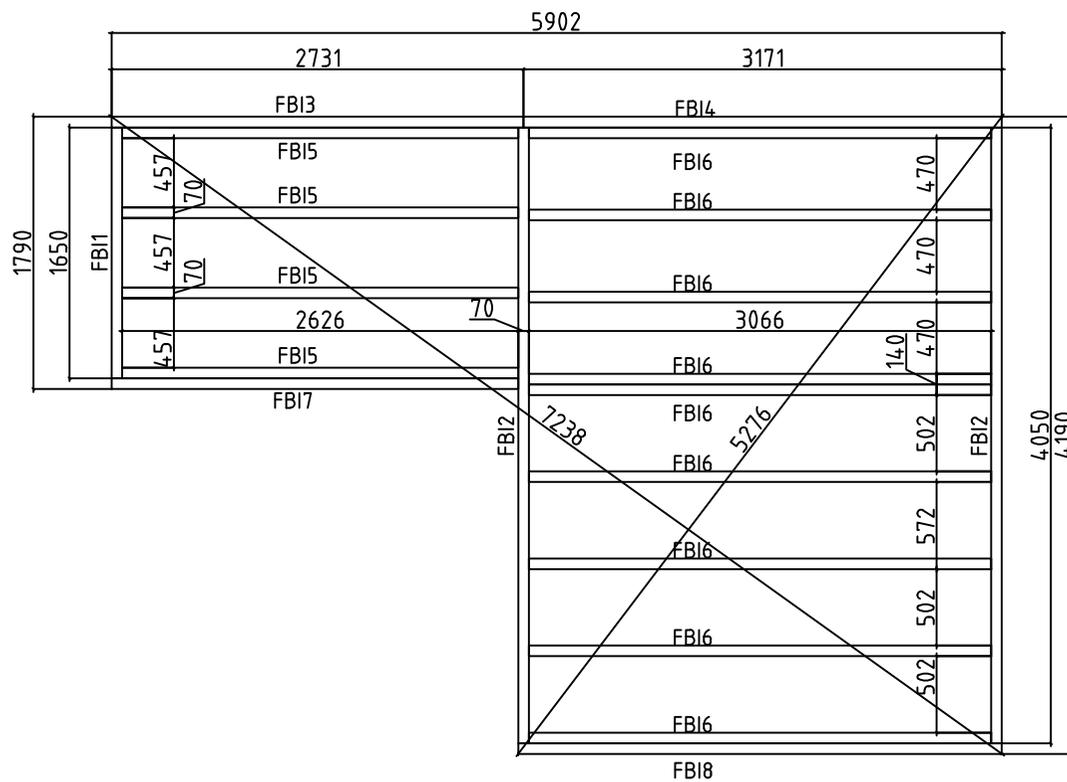
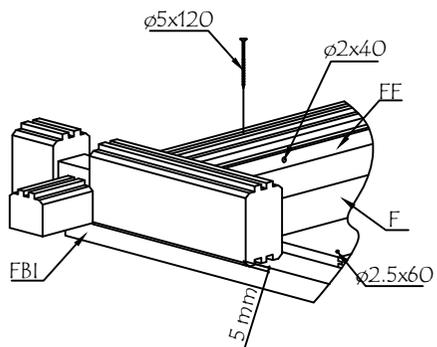
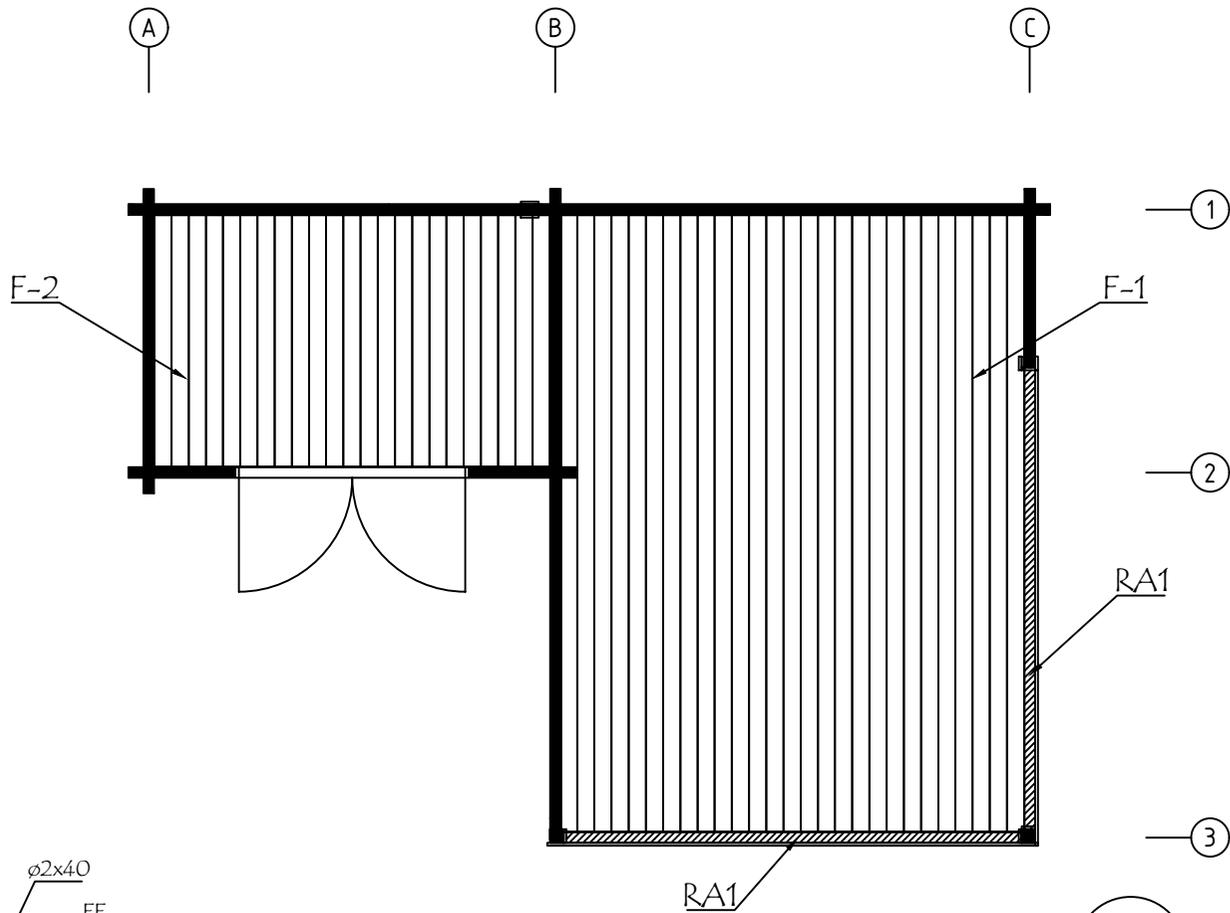


Model	7024930	Seite/Page	1
Zeichnung/Drawing	3 D	Maßstab/Scale	
Profil/Profile	70X135	Datum/Date	15.11.2022
Zeichner/Drafter	SRM	File	7024930.dwg



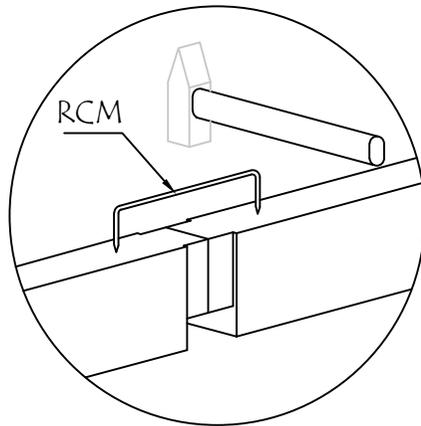
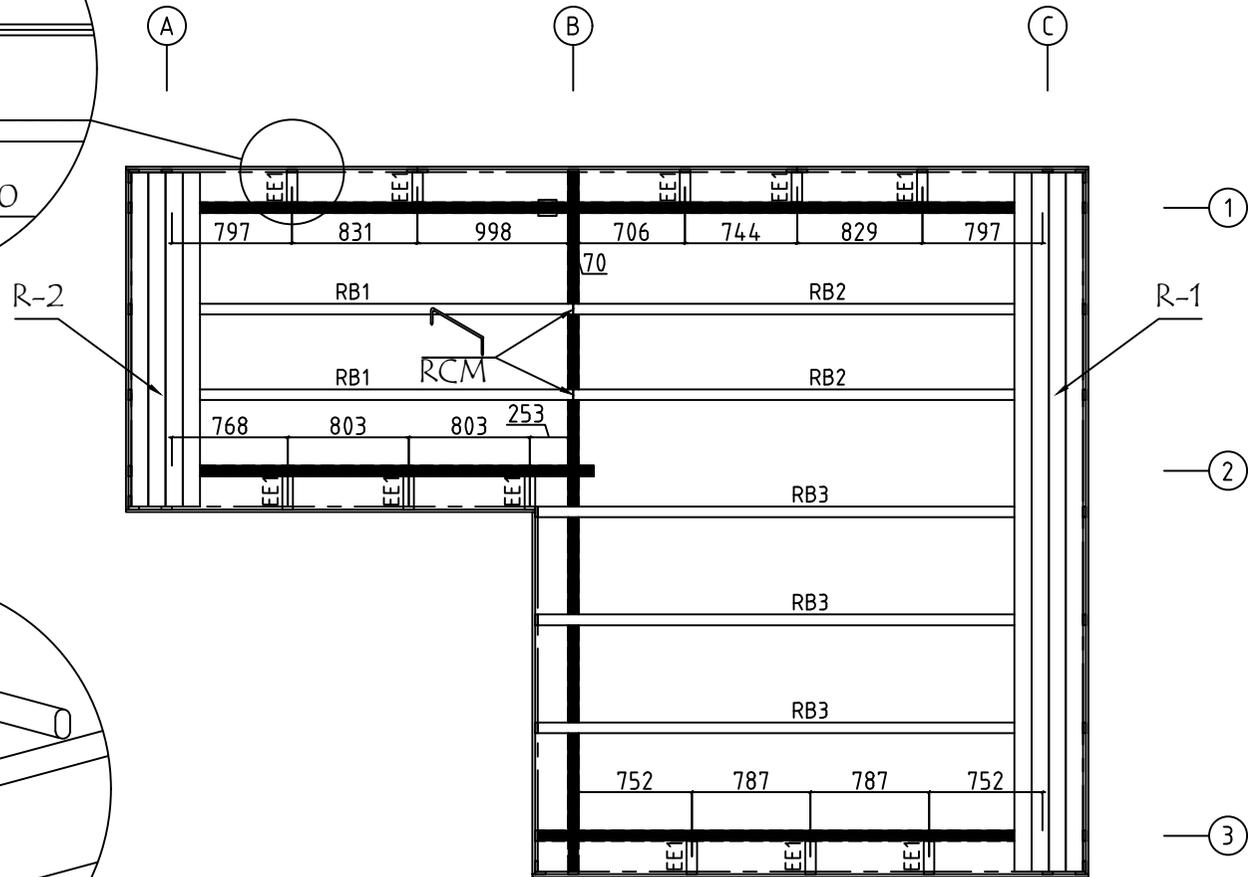
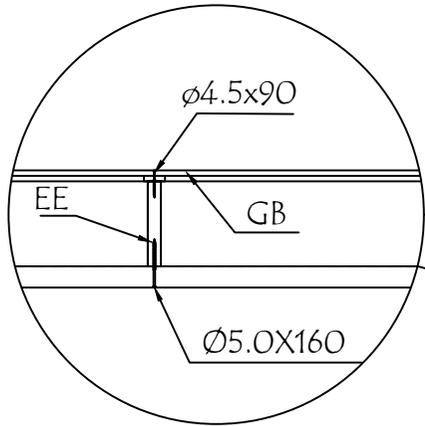


Model	7024930	Seite/Page	3
Zeichnung/Drawing	FUNDAMENTHOLZ (IMM) - FOUNDATION BEAM (IMM)	Maßstab/Scale	1:50
Profil/Profile	70x45	Datum/Date	15.11.2022
Zeichner/Drafter	SRM	File	7024930.dwg

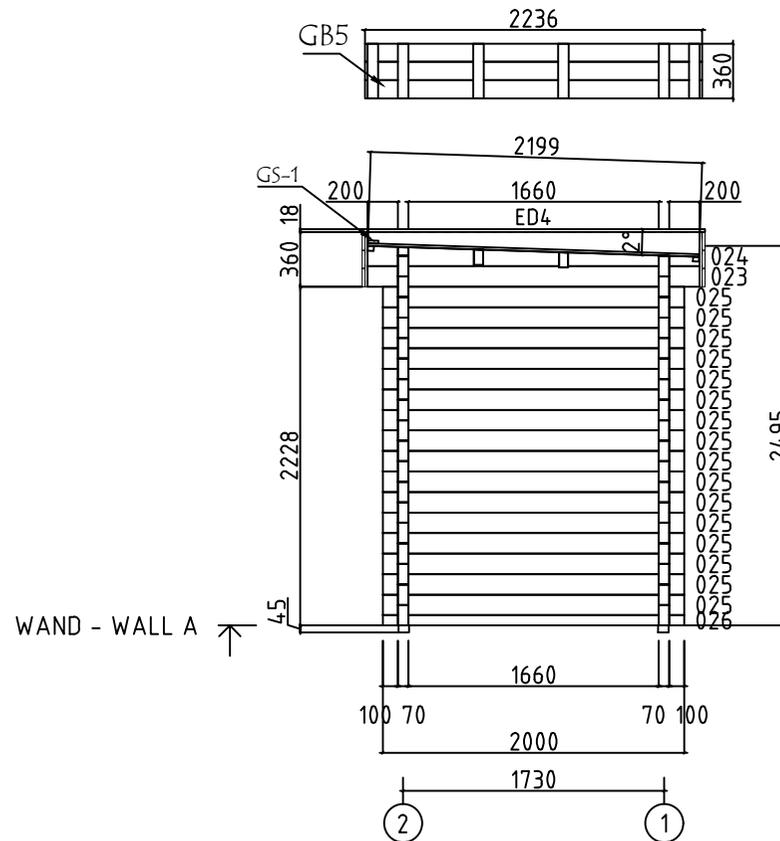
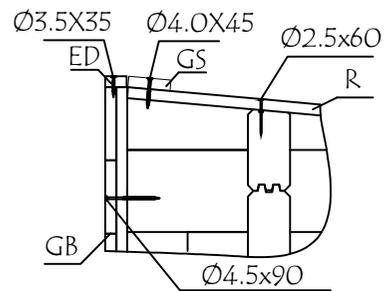


ALU op.1 Fussbodenbretter verlegen vor Montage von ALU-Türen  
Lay floor boards before installing doors

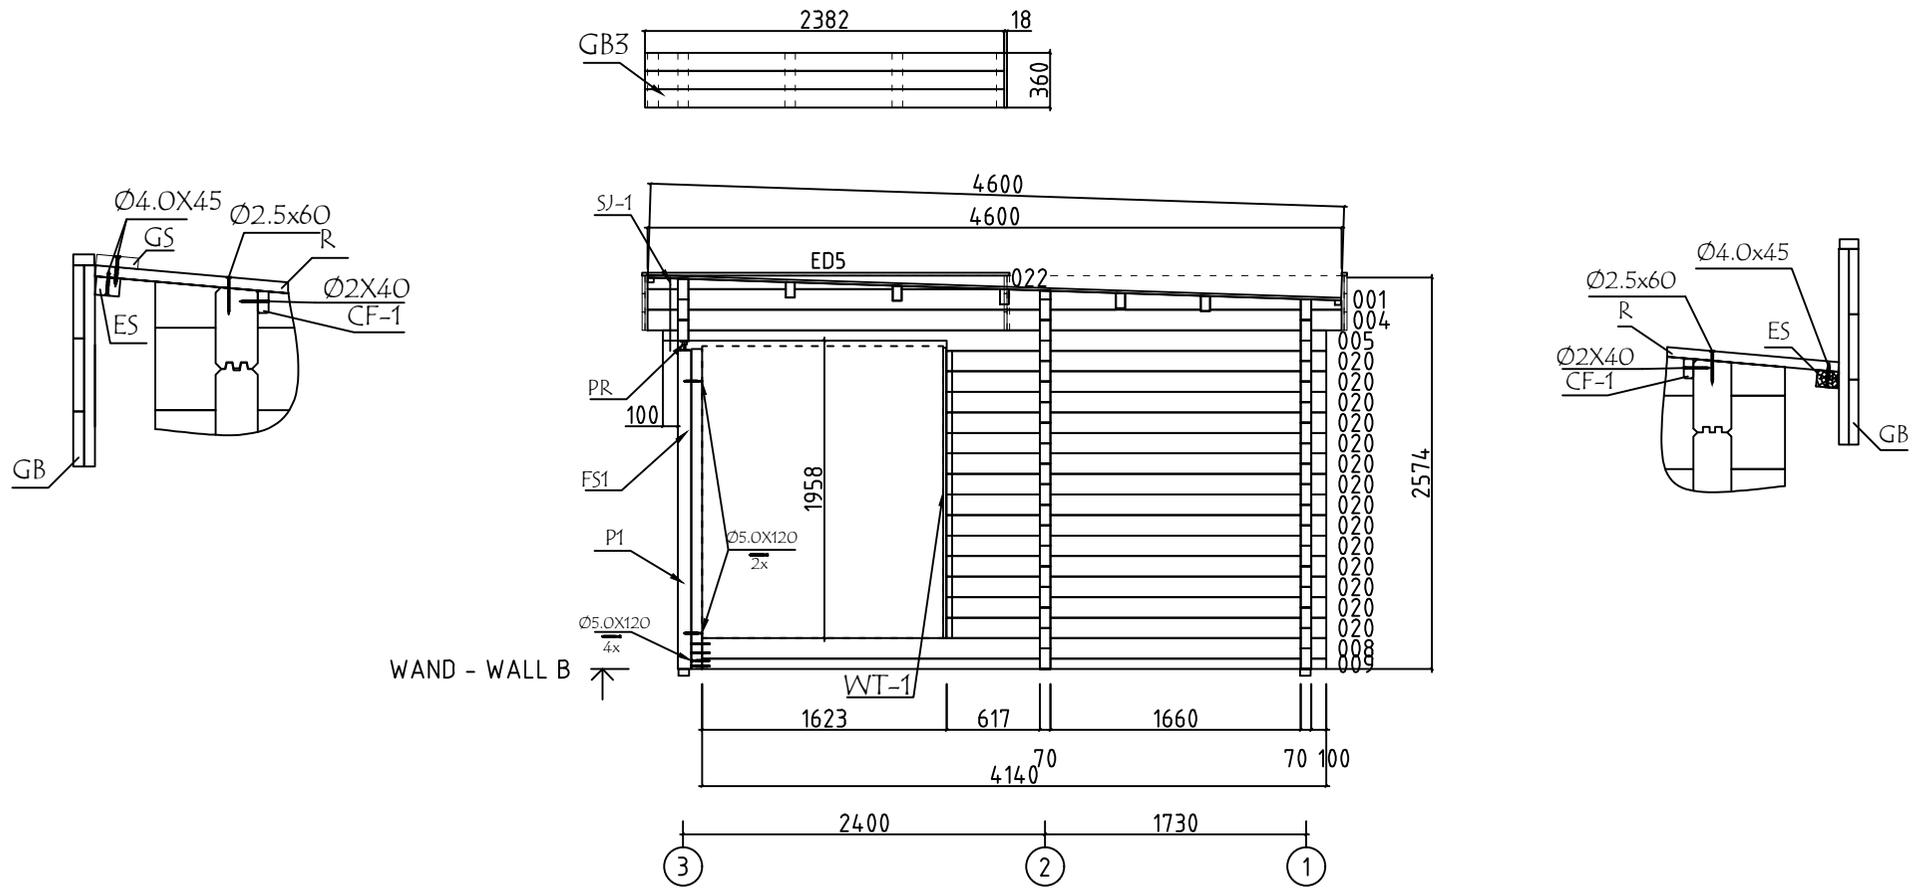
Model	7024930	Seite/Page	4
Zeichnung/Drawing	FUSSBODENBRETTTER-FLOOR BOARDS	Maßstab/Scale	1:50
Profil/Profile	114x28	Datum/Date	15.11.2022
Zeichner/Drafter	SRM	File	7024930.dwg



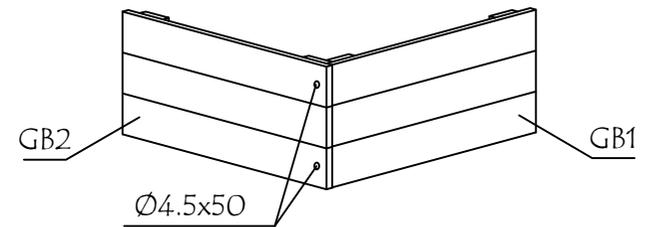
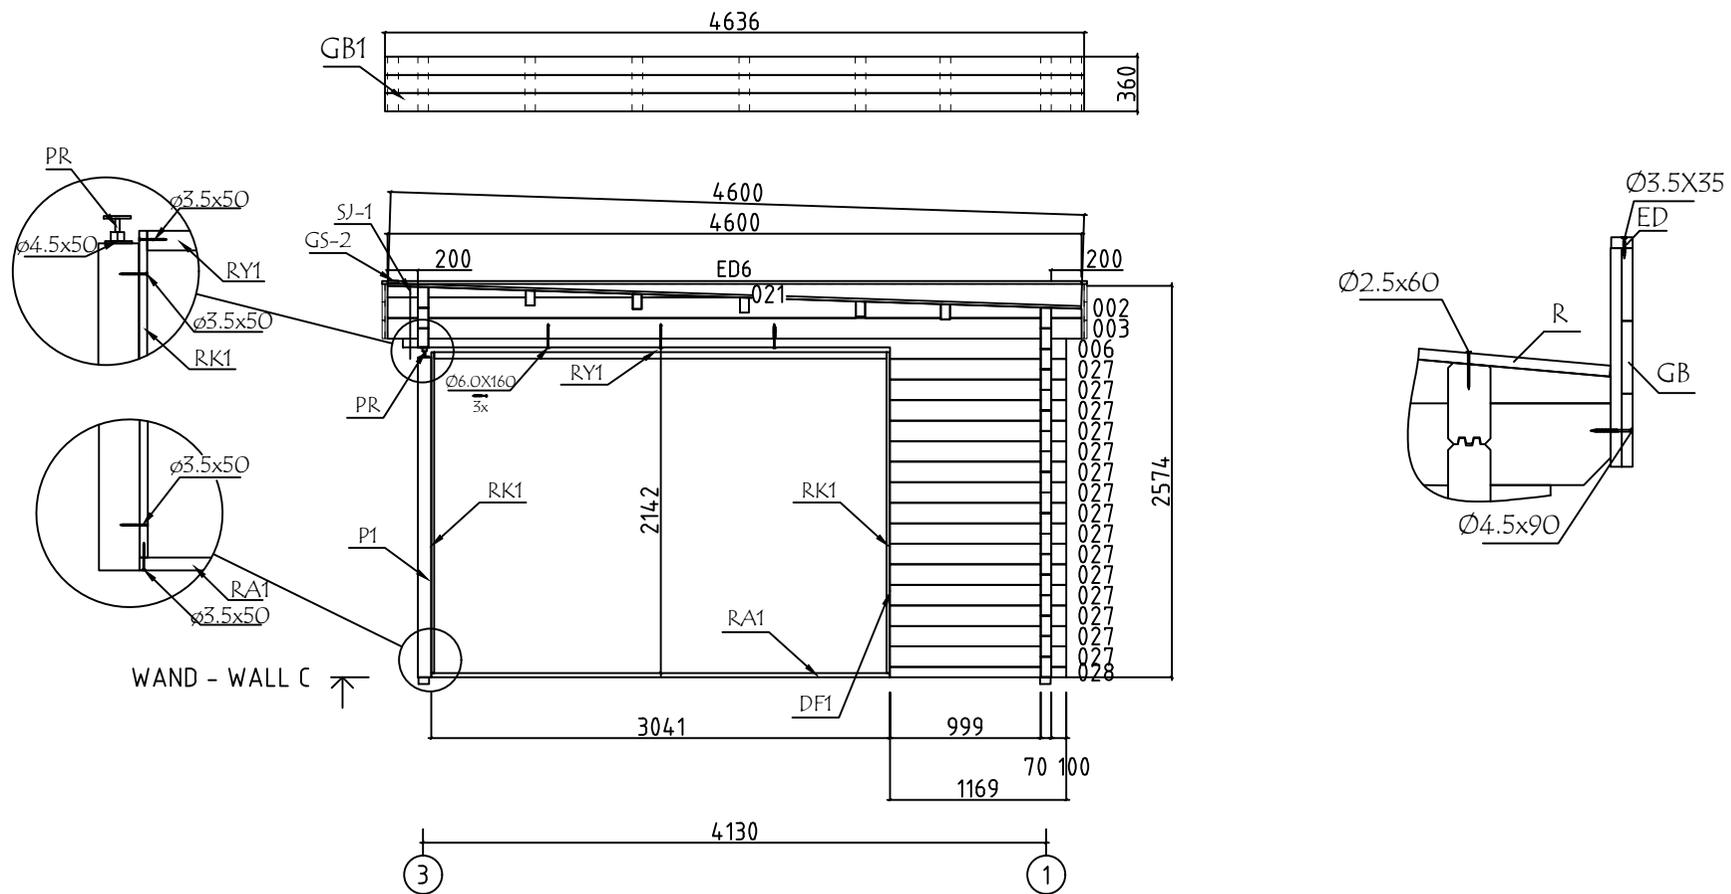
Model	7024930	Seite/Page	5
Zeichnung/Drawing	DACH-PLAN - ROOF PLAN	Maßstab/Scale	1:50
Profil/Profile	88X18 oder-or 114X18 / 70X140	Datum/Date	15.11.2022
Zeichner/Drafter	SRM	File	7024930.dwg



Model	7024930	Seite/Page	6
Zeichnung/Drawing	WAND - WALL A	Maßstab/Scale	1:50
Profil/Profile	70x135	Datum/Date	15.11.2022
Zeichner/Drafter	SRM	File	7024930.dwg

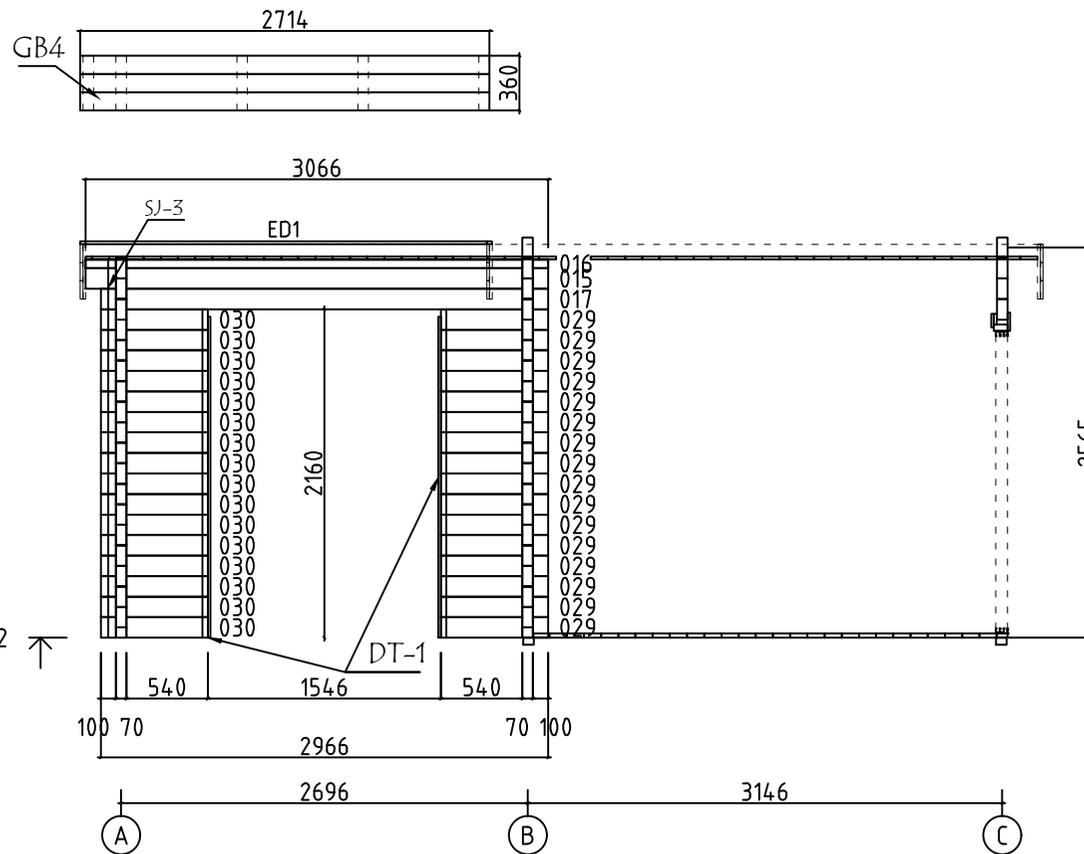
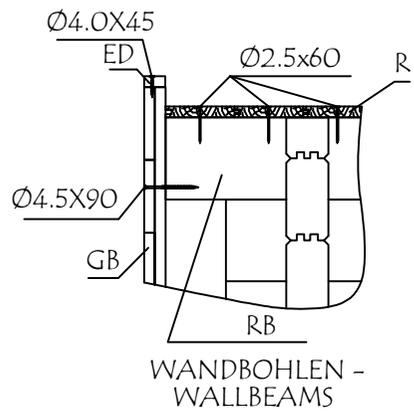


Model	7024930	Seite/Page	7
Zeichnung/Drawing	WAND - WALL B	Maßstab/Scale	1:50
Profil/Profile	70x135	Datum/Date	15.11.2022
Zeichner/Drafter	SRM	File	7024930.dwg

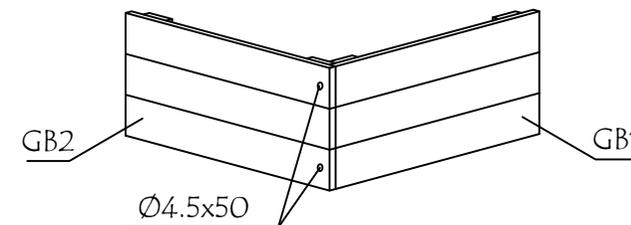
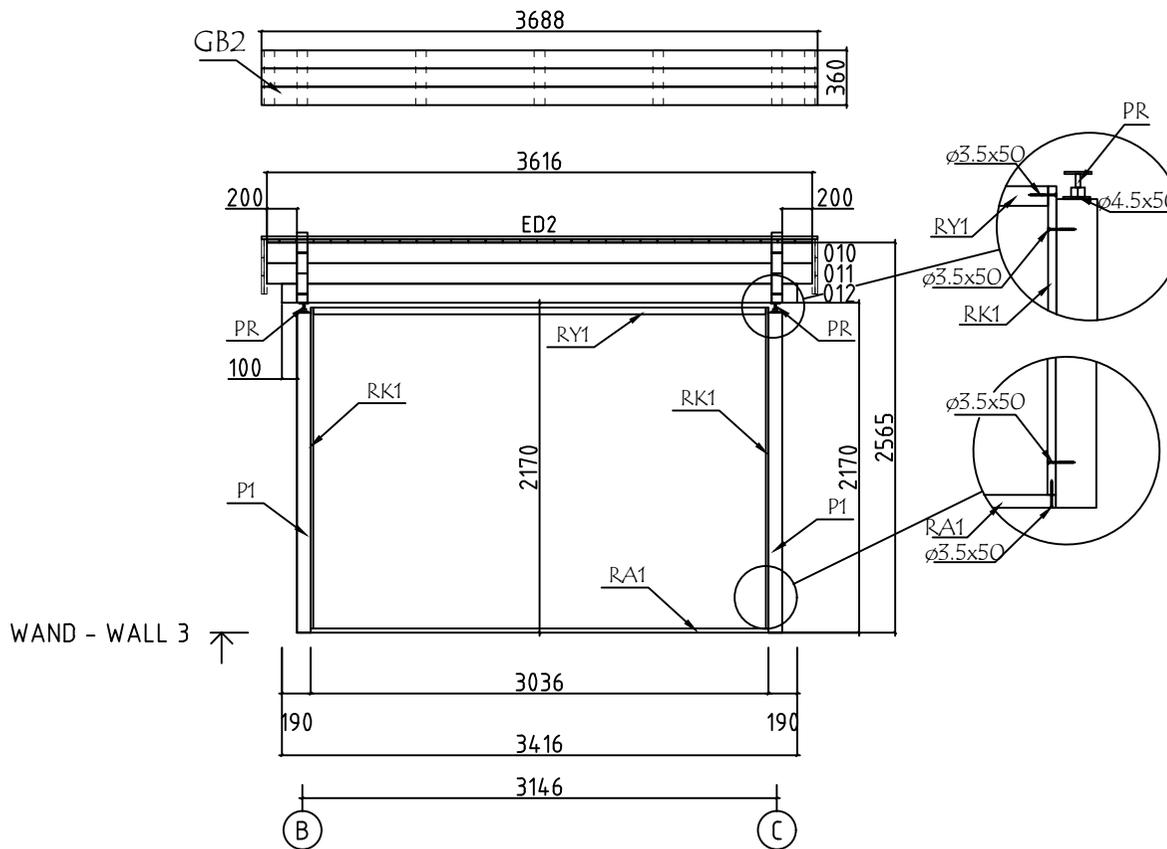
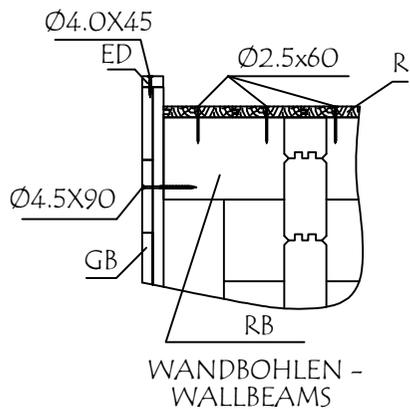


Model	7024930	Seite/Page	8
Zeichnung/Drawing	WAND - WALL C	Maßstab/Scale	1:50
Profil/Profile	70x135	Datum/Date	15.11.2022
Zeichner/Drafter	SRM	File	7024930.dwg

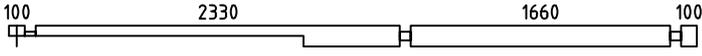
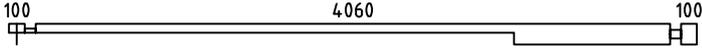
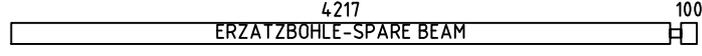
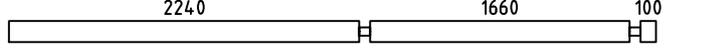
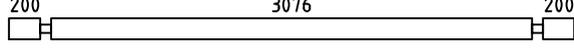
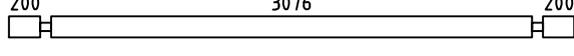
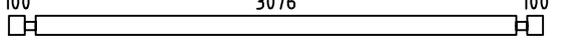
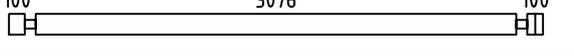
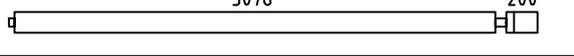
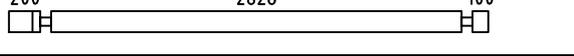
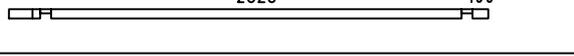
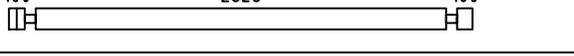
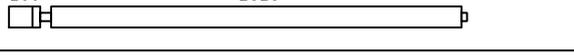
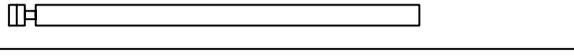
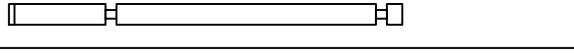
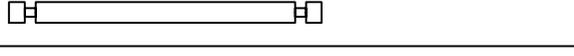
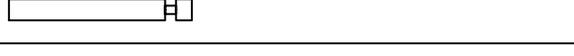
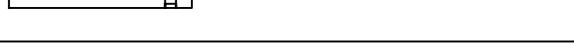
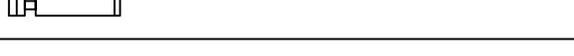
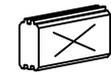


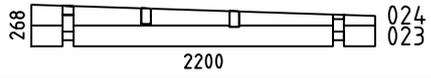
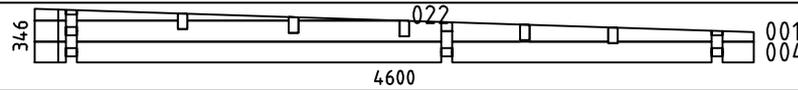
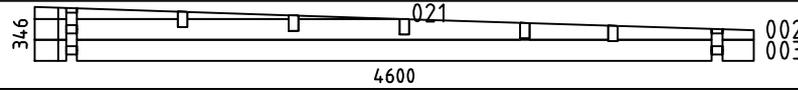
 
 
 
 
 


Model	7024930	Seite/Page	10
Zeichnung/Drawing	WAND - WALL 2	Maßstab/Scale	1:50
Profil/Profile	70x135	Datum/Date	15.11.2022
Zeichner/Drafter	SRM	File	7024930.dwg



 
Model	7024930	Seite/Page	11
Zeichnung/Drawing	WAND - WALL 3	Maßstab/Scale	1:50
Profil/Profile	70x135	Datum/Date	15.11.2022
Zeichner/Drafter	SRM	File	7024930.dwg

 
 
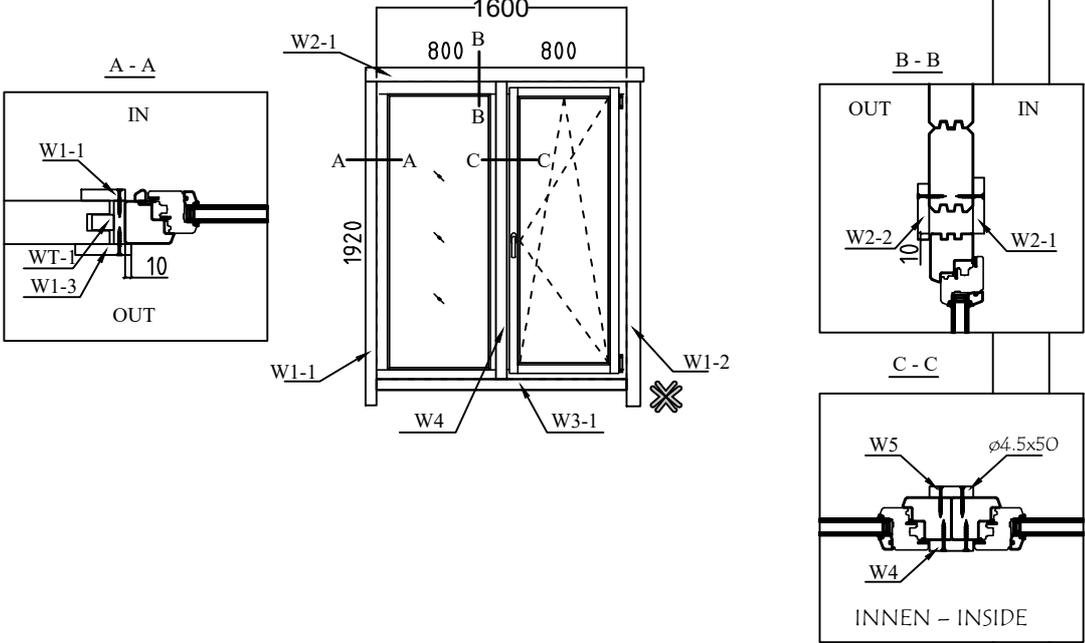
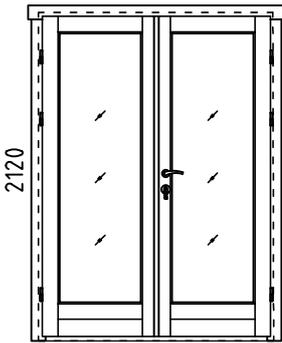
Pos	Bestimmung-Specification 7024930	Stck Pcs.	Profil Profile (mm)	Länge Length (mm)	
005		1	70x135	4400	
006		1	70x135	4400	
007		1	70x135	4400	
008		1	70x135	4140	
009		1	70x68	4140	
010	 OHNE FEDER - WITHOUT TONGUE	1	70x135	3616	
011		1	70x135	3616	
012		1	70x125	3416	
013		17	70x135	3416	
014	 OHNE FEDER - WITHOUT TONGUE	1	70x135	3381	
015		1	70x135	3066	
016		1	70x57	3066	
017		1	70x135	2966	
018	 OHNE FEDER - WITHOUT TONGUE	1	70x135	2931	
019		17	70x135	2626	
020		14	70x135	2517	
025		16	70x135	2000	
026		1	70x68	2000	
027		15	70x135	1169	
028		1	70x68	1169	
029		16	70x135	710	
030		16	70x135	710	
SH	SCHLAGHOLZ - HAMMER BLOCK 70 MM 	2	70x135	300	
Model	7024930	Datum/Date	15.11.2022	Seite/Page	1/7

Pos	Bestimmung-Specification 7024930	Stck Pcs.	Profil Profile (mm)	Länge Length (mm)	
WA-1		1	70x268	2200	
WB-1		1	70x346	4600	
WC-1		1	70x346	4600	
FBI2	FUNDAMENTHOLZ (IMM) - FOUNDATION BEAM (IMM) 	2	70x45	4050	
FBI8	FUNDAMENTHOLZ (IMM) - FOUNDATION BEAM (IMM) 	1	70x45	3206	
FBI4	FUNDAMENTHOLZ (IMM) - FOUNDATION BEAM (IMM) 	1	70x45	3171	
FBI6	FUNDAMENTHOLZ (IMM) - FOUNDATION BEAM (IMM) 	9	70x45	3066	
FBI3	FUNDAMENTHOLZ (IMM) - FOUNDATION BEAM (IMM) 	1	70x45	2731	
FBI7	FUNDAMENTHOLZ (IMM) - FOUNDATION BEAM (IMM) 	1	70x45	2696	
FBI5	FUNDAMENTHOLZ (IMM) - FOUNDATION BEAM (IMM) 	4	70x45	2626	
FBI1	FUNDAMENTHOLZ (IMM) - FOUNDATION BEAM (IMM) 	1	70x45	1650	
EE1	TRAUFELEMENTESTÜTZEN - EAVES ELEMENT SUPPORT 	11	70x140	200	
FS1	BEFESTIGUNGSLEISTE - FIXING SLAT 	1	70x70	2105	
B1	DECKENLEISTEN - COVERING BOARD 	1	120x18	2385	
B2	DECKENLEISTEN - COVERING BOARD 	1	120x18	2355	
TG1	WANDANSCHLUSSLEISTEN - WALL CONNECTION SLAT 	1	70x70	2250	
P1	PFOSTEN - POST 	2	90x90	2105	
ED6	DECKBRETT - COVERING BOARD 	1	18x35	4602	
ED2	DECKBRETT - COVERING BOARD 	1	18x35	3688	
ED3	DECKBRETT - COVERING BOARD 	2	18x35	3192	
ED1	DECKBRETT - COVERING BOARD 	1	18x35	2696	
ED5	DECKBRETT - COVERING BOARD 	1	18x35	2400	
ED4	DECKBRETT - COVERING BOARD 	1	18x35	2202	
Model	7024930	Datum/Date	15.11.2022	Seite/Page	2/7

Pos	Bestimmung-Specification 7024930		Stck Pcs.	Profil Profile (mm)	Länge Length (mm)	
RB3		DACHBALKEN - ROOF BEAM	3	70x140	3616	
RB2		DACHBALKEN - ROOF BEAM	2	70x140	3381	
RB1		DACHBALKEN - ROOF BEAM	2	70x140	2931	
R-1	DACHBRETTER - ROOF BOARDS	88mm or-oder 114mm		41+1 32+1	88x18 114x18	4600
R-2	DACHBRETTER - ROOF BOARDS	88mm or-oder 114mm		31 24	88x18 114x18	2200
F-1	FUSSBODENBRETTER-FLOOR BOARDS			27+1	114x28	4055
F-2	FUSSBODENBRETTER-FLOOR BOARDS			23	114x28	1655
FF-1	FUSSBODENLEISTEN FLOOR STRIPS				18x35	26,0 lfm/rm
CL-1	ABDECKLEISTEN - COVER STRIPS				18x35	26,0 lfm/rm
ES-1	TRAFENLEISTE - EAVES STRIPS				30x40	13,0 lfm/rm
GS-1	GIEBELDECKLEISTE - GABLE COVER STRIPS			1	18x70	2696
GS-2	GIEBELDECKLEISTE - GABLE COVER STRIPS			1	18x70	3616
GB-1	TRAUFELEMENTE- EAVES ELEMENT	ASSEMBLY REQUIRED-MONTAGE ERFORDERLICH		1	36x360	4636
EBP-1	TRAUFELEMENTEBRETTER - EAVES ELEMENTBOARDS			3	18x120	4636
MB-1	MONTAGEBRETTER - MOUNTING BOARD			9	70x18	360
GB-2	TRAUFELEMENTE- EAVES ELEMENT	ASSEMBLY REQUIRED-MONTAGE ERFORDERLICH		1	36x360	3688
EBP-2	TRAUFELEMENTEBRETTER - EAVES ELEMENTBOARDS			3	18x120	3688
MB-1	MONTAGEBRETTER - MOUNTING BOARD			7	70x18	360
Model	7024930		Datum/Date	15.11.2022	Seite/Page	3/7

Pos	Bestimmung-Specification 7024930	Stck Pcs.	Profil Profile (mm)	Länge Length (mm)
GB-3	TRAUFELEMENTE- EAVES ELEMENT ASSEMBLY REQUIRED-MONTAGE ERFORDERLICH 	1	36x360	2382
EBP-3	TRAUFELEMENTEBRETTER - EAVES ELEMENTBOARDS 	3	18x120	2382
MB-1	MONTAGEBRETTER - MOUNTIG BOARD 	5	70x18	360
GB-4	TRAUFELEMENTE- EAVES ELEMENT ASSEMBLY REQUIRED-MONTAGE ERFORDERLICH 	1	36x360	2714
EBP-4	TRAUFELEMENTEBRETTER - EAVES ELEMENTBOARDS 	3	18x120	2714
MB-1	MONTAGEBRETTER - MOUNTIG BOARD 	5	70x18	360
GB-5	TRAUFELEMENTE- EAVES ELEMENT ASSEMBLY REQUIRED-MONTAGE ERFORDERLICH 	1	36x360	2236
EBP-5	TRAUFELEMENTEBRETTER - EAVES ELEMENTBOARDS 	3	18x120	2236
MB-1	MONTAGEBRETTER - MOUNTIG BOARD 	6	70x18	360
GB-6	TRAUFELEMENTE- EAVES ELEMENT ASSEMBLY REQUIRED-MONTAGE ERFORDERLICH 	1	36x360	6384
EBP-6	TRAUFELEMENTEBRETTER - EAVES ELEMENTBOARDS 	3	18x120	1934
EBP-7	TRAUFELEMENTEBRETTER - EAVES ELEMENTBOARDS 	3	18x120	4450
MB-1	MONTAGEBRETTER - MOUNTIG BOARD 	12	70x18	360
WT-1	FIXIRUNGSLEISTE FÜR FENSTER - FIXING FILLET FOR WINDOW 	2	43x70	1910

Pos	Bestimmung-Specification 7024930	Stck Pcs.	Profil Profile (mm)	Länge Length (mm)	
DT-1	FIXIRUNGSLEISTE FÜR TÜR - FIXING FILLET FOR DOOR 	2	43x70	2110	
SJ-1	GEWINDESTANGE M10 - TREADED ROD M10 	2		430	
SJ-2	GEWINDESTANGE M10 - TREADED ROD M10 	2		2460	
SJ-3	GEWINDESTANGE M10 - TREADED ROD M10 	1		2520	
RCM	DACHBALKEN BEFESTIGUNGSMETALLE - ROOFBEAMS CONNECTING METAL M6 200MM 	2			
PR	REGULIERUNGSSCHRAUBE FÜR PFOSTEN - POST HEIGHT ADJUSTMENT 	2			
WBM	WANDBOHLNEN BEFESTIGUNG METALLE - WALLBEAMS CONNECTING METAL 	1	25X25		
HS1	SCHRAUBEN FÜR WANDBOHLNEN BEFESTIGUNG METALLESCREW - SCREWS FOR WALLBEAMS CONNECTING METAL WBM 	4	Ø3.5X35		
HS	SCHRAUBEN FÜR TÜRRAHMEN - SCREWS FOR DOOR JAMB PSV,PSH 	18	Ø3.5X35		
HS	SCHRAUBEN FÜR DECKBRETT - SCREWS FOR COVERING BOARD ED 	50	Ø3.5X35		
HS	SCHRAUBEN FÜR MONTAGEBRETTER - SCREWS FOR MOUNTING BOARD MB 	264	Ø3.5X35		
HS	SCHRAUBEN FÜR RAHMEN VERTIKAL - SCREWS FOR FRAME STILES RK 	20	Ø3.5X50		
HS	SCHRAUBEN FÜR TÜRRAHMEN - SCREWS FOR DOOR JAMB PSV,PVV,PSH,PVH 	23	Ø3.5X50		
HS	SCHRAUBEN FÜR TRAUFELEISTE - SCREWS FOR EAVES STRIPS ES 	42	Ø4.0X45		
HS	SCHRAUBEN FÜR GIEBELDECKLEISTEN - SCREWS FOR GABLE COVER STRIPS GS 	12	Ø4.0X45		
HS	SCHRAUBEN FÜR TRAUFELEMENTE - SCREWS FOR EAVES ELEMENT GB 	12	Ø4.5X50		
HS	SCHRAUBEN FÜR DECKENLEISTEN - SCREWS FOR COVERING BOARD TG,B 	10	Ø4.5X50		
HS	SCHRAUBEN FÜR REGULIERUNGSSCHRAUBE FÜR PFOSTEN - SCREWS FOR POST... PR 	16	Ø4.5X50		
HS	SCHRAUBEN FÜR TRAUFELEMENTE - SCREWS FOR EAVES ELEMENT GB 	64	Ø4.5X90		
HS	SCHRAUBEN FÜR BEFESTIGUNGSLEISTE - SCREWS FOR FIXING SLAT FS 	2	Ø4.5X120		
HS	SCHRAUBEN FÜR 1. BOHLENREIHE - SCREWS FOR 1. WALL BEAM 	8	Ø5.0X120		
HS	SCHRAUBEN FÜR FUNDAMENTHOLZ - SCREWS FOR FOUNDATION BEAM FBI 	76	Ø5.0X120		
HS	SCHRAUBEN FÜR - SCREWS FOR FS, POS. 008, 009 	4	Ø4.5X120		
Model	7024930	Datum/Date	15.11.2022	Seite/Page	5/7

Pos	Bestimmung-Specification 7024930	Stck Pcs.	Profil Profile (mm)	Länge Length (mm)
HS	SCHRAUBEN FÜR - SCREWS FOR POS. 006 	3	Ø6X160	
HS	SCHRAUBEN FÜR BLENDENSTÜTZEN - SCREWS FOR PARAPET SUPPORT FF 	64	Ø6X160	
HS	SCHRAUBEN FÜR ALU TÜR - SCREWS FOR ALU DOOR 	28	Ø3.5X35	
NF	NÄGEL FÜR DACHBRETTER - NAILS FOR ROOF BOARDS R 	640	Ø2.5X60	
NF	NÄGEL FÜR FUSSBODENBRETTER - NAILS FOR FLOOR BOARDS F 	616	Ø2.5X60	
NF	NÄGEL FÜR ABDECKLEISTEN - NAILS FOR COVER STRIPS CL 	42	Ø2X40	
NF	NÄGEL FÜR FUSSBODENLEISTE - NAILS FOR FLOOR STRIPS FF 	42	Ø2X40	
	FENSTER - WINDOW, AST_1H FENSTER - WINDOW, AST_FEST 	DIN RECHTS/RIGHT HANDED FESTSTEHEND/FIXED	1 1	800x1920 800x1920
AMV	FENSTERGRIFF - WINDOW HANDLE FITTINGS 	1		
	TÜR - DOOR, AST_PRE 	DIN RECHTS/RIGHT HANDED	1	1500x2120
UMV	TÜRGRIF UND TÜRCYLINDER SET (AST PRE) - SET OF DOOR HANDLE AND CORE (AST PRE) 	1		
Model	7024930	Datum/Date	15.11.2022	Seite/Page 6/7

Pos	Bestimmung-Specification 7024930	Stck Pcs.	Profil Profile (mm)	Länge Length (mm)	
	<p>TÜR - DOOR, ALU TÜR - DOOR, ALU</p> <p>DIN LINKS/LEFT HANDED DIN RECHTS/RIGHT HANDED</p>	1 1	3000x2067 3000x2067		
RA1	EXTRA FUNDAMENTHOLZ (IMM) - EXTRA FLOOR JOIST (IMM)		2	28x70	3036
RK1	RAHMEN VERTIKAL - JAMBS		4	18x90	2110
PSH3	INNEN HORIZONTALE TÜRBOARDS - HORIZONTAL ARCHITRAVE (INSIDE)		1	90x18	3100
PSH2	INNEN HORIZONTALE TÜRBOARDS - HORIZONTAL ARCHITRAVE (INSIDE)		1	90x18	3058
PSH4	INNEN HORIZONTALE TÜRBOARDS - HORIZONTAL ARCHITRAVE (INSIDE)		1	70x18	3100
PSH1	INNEN HORIZONTALE TÜRBOARDS - HORIZONTAL ARCHITRAVE (INSIDE)		1	70x18	3076
PSV1	INNEN VERTIKAL TÜRBOARDS - VERTICAL ARCHITRAVE (INSIDE)		1	90x18	2090
PSV2	INNEN VERTIKAL TÜRBOARDS - VERTICAL ARCHITRAVE (INSIDE)		1	70x18	2110
PVH1	AUSSEN HORIZONTALE TÜRBOARDS - HORIZONTAL ARCHITRAVE (OUTSIDE)		1	120x18	3252
PVH2	AUSSEN HORIZONTALE TÜRBOARDS - HORIZONTAL ARCHITRAVE (OUTSIDE)		1	120x18	3108
PVV1	AUSSEN VERTIKAL TÜRBOARDS - VERTICAL ARCHITRAVE (OUTSIDE)		1	90x18	2215
RY1	RAHMEN OBEN- HEAD		2	43x90	3000
DF-1	FIXIRUNGSLEISTE FÜR TÜR - FIXING FILLET FOR DOOR		1	18x25	2040
	BITTE SELBER ANPASSEN (FALLS NÖTIG)! - CUT INTO LENGTH ON SITE (IF NEEDED)!				
Model	7024930	Datum/Date	15.11.2022	Seite/Page	7/7

Pos	WAND - WALL	Länge/Length (mm)	Stck./Pcs.	Note
#001	B		4600	1
#002	C		4600	1
#003	C		4600	1
#004	B		4600	1
#005	B		4400	1
#006	C		4400	1
#007		1	4400	1 ERZATZBOHLE-SPARE BEAM
#008	B		4140	1
#009	B		4140	1
#010		3	3616	1 OHNE FEDER - WITHOUT TONGUE
#011		3	3616	1
#012		3	3416	1
#013		1	3416	17
#014		1	3381	1 OHNE FEDER - WITHOUT TONGUE
#015		2	3066	1
#016		2	3066	1
#017		2	2966	1
#018		1	2931	1 OHNE FEDER - WITHOUT TONGUE
#019		1	2626	17
#020	B		2517	14
#021	C		2335	1
#022	B		2335	1
#023	A		2200	1
#024	A		2200	1
#025	A		2000	16
#026	A		2000	1
#027	C		1169	15
#028	C		1169	1
#029		2	710	16
#030		2	710	16