


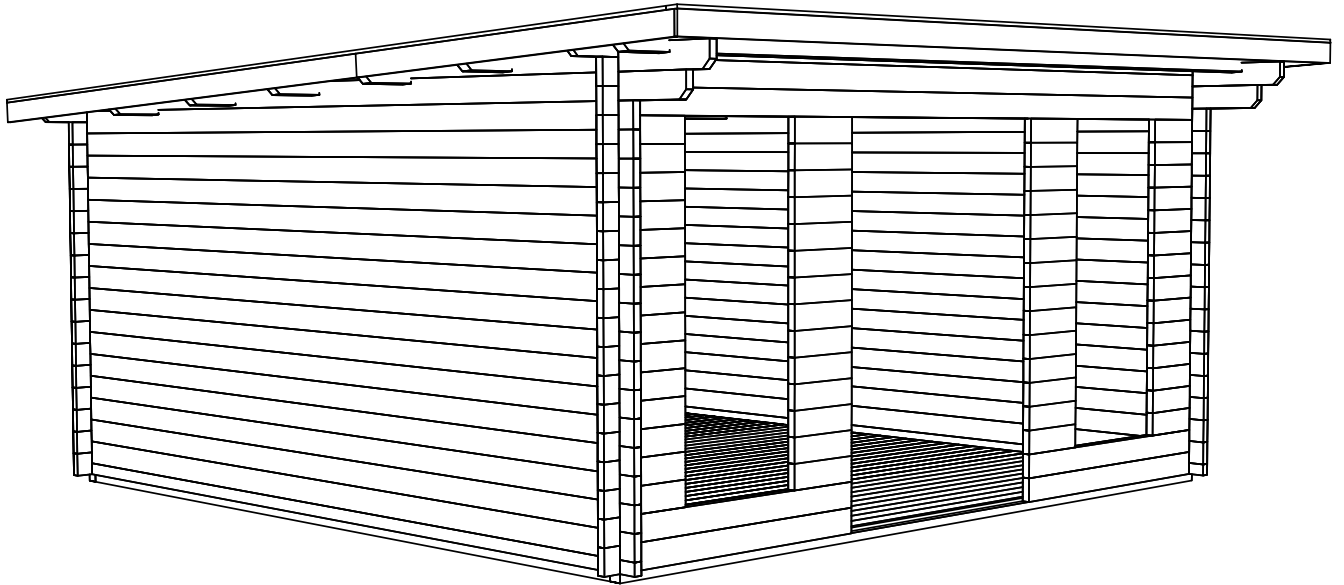
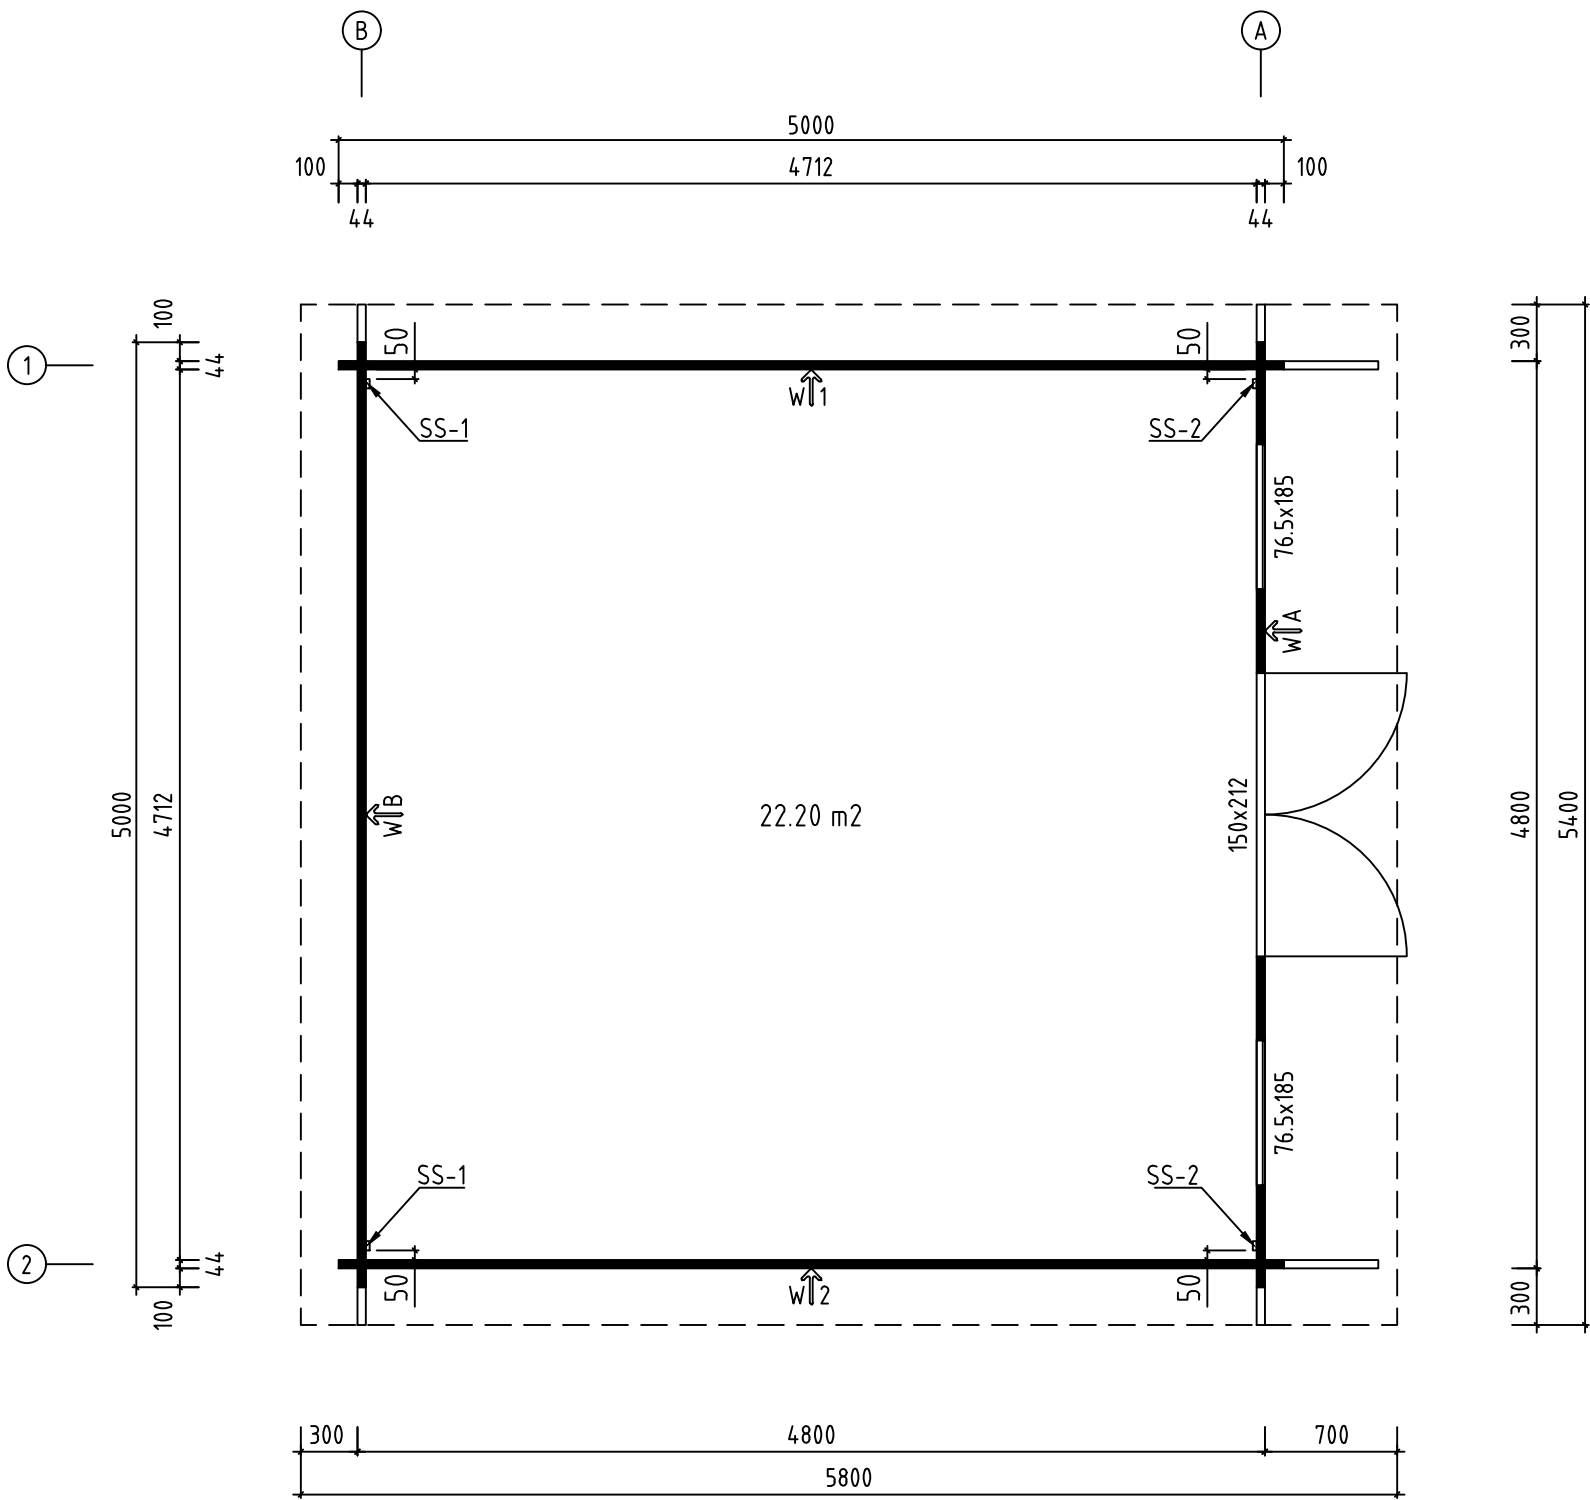


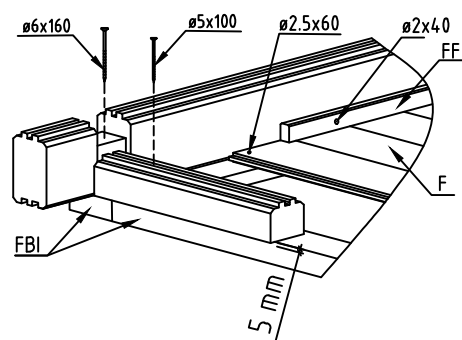


|                                      |      |                               |
|--------------------------------------|------|-------------------------------|
| Name-Name-Nom<br>4437221             |      | Page-Seite-Page<br>1          |
| View-Aussicht-Vue<br>3d              |      | Scale-Maßstab-Echelle<br>1:40 |
| Material-Material-Matériel<br>44x135 |      | Date-Datum-Date<br>19.11.2024 |
| Drafter-Zeichner-Rédacteur<br>EJ     | File |                               |

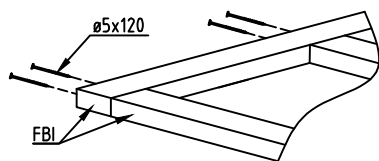


|                                                             |      |                               |
|-------------------------------------------------------------|------|-------------------------------|
| Name-Name-Nom<br>4 4 37221                                  |      | Page-Seite-Page<br>2          |
| View-Aussicht-Vue<br>GROUNDPLAN - GRUNDPLAN - PLAN DE MASSE |      | Scale-Maßstab-Echelle<br>1:40 |
| Material-Material-Matériau<br>44x135                        |      | Date-Datum-Date<br>19.11.2024 |
| Drafter-Zeichner-Rédacteur<br>EJ                            | File |                               |

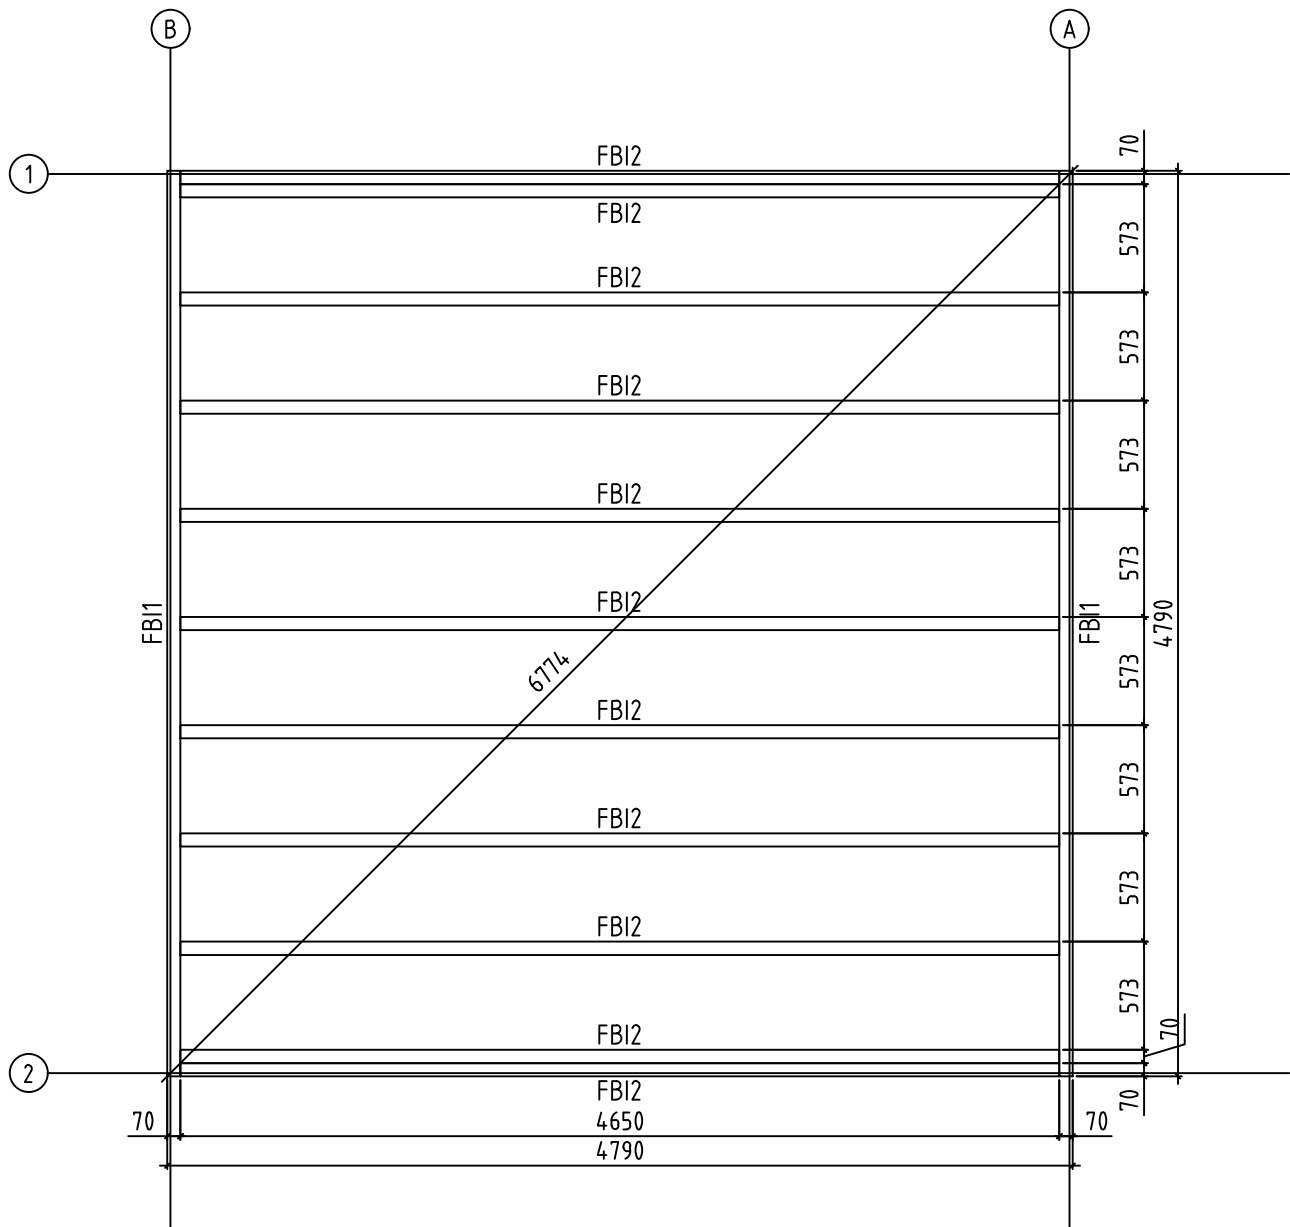



|                            |                                    |                       |            |
|----------------------------|------------------------------------|-----------------------|------------|
| Name-Name-Nom              | 4437221                            | Page-Seite-Page       | 3          |
| View-Aussicht-Vue          | FOUNDATION - FUNDAMENT - FONDATION | Scale-Maßstab-Echelle | 1:40       |
| Material-Material-Matériel | 44x135                             | Date-Datum-Date       | 19.11.2024 |
| Drafter-Zeichner-Rédacteur | EJ                                 | File                  |            |

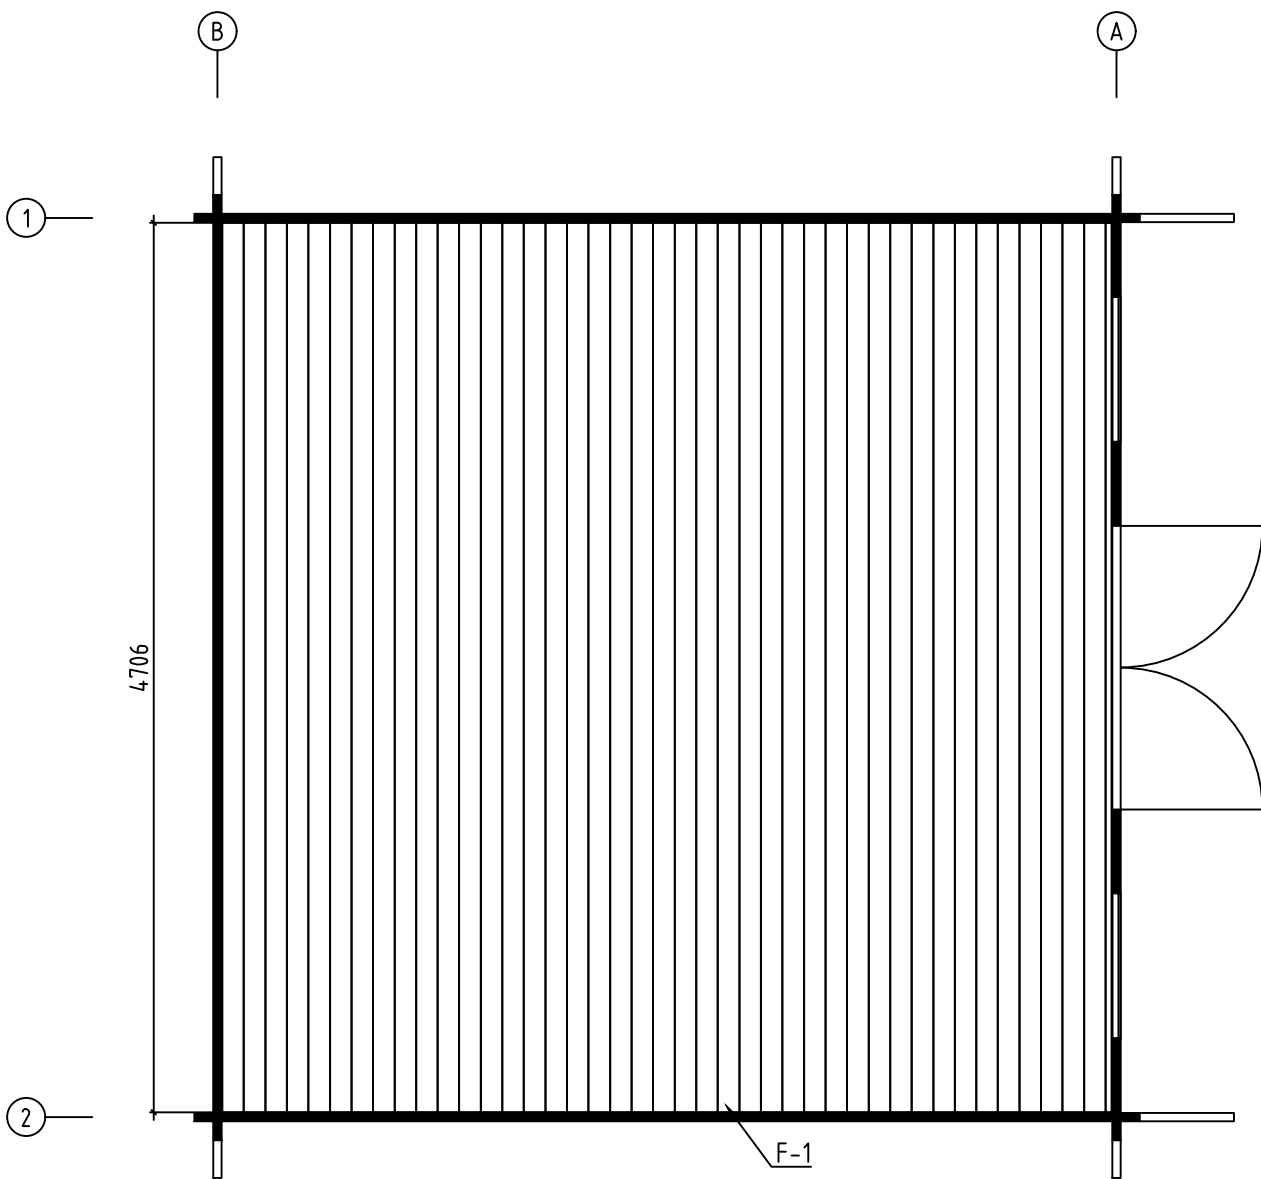


|                            |                                                |                       |            |
|----------------------------|------------------------------------------------|-----------------------|------------|
| Name-Name-Nom              | 4437221                                        | Page-Seite-Page       | 4          |
| View-Aussicht-Vue          | FLOOR BOARDS-FUSSBODENBRETTER-LAME DE PLANCHER | Scale-Maßstab-Echelle |            |
| Material-Material-Matériau | 44x135                                         | Date-Datum-Date       | 19.11.2024 |
| Drafter-Zeichner-Rédacteur | EJ                                             | File                  |            |

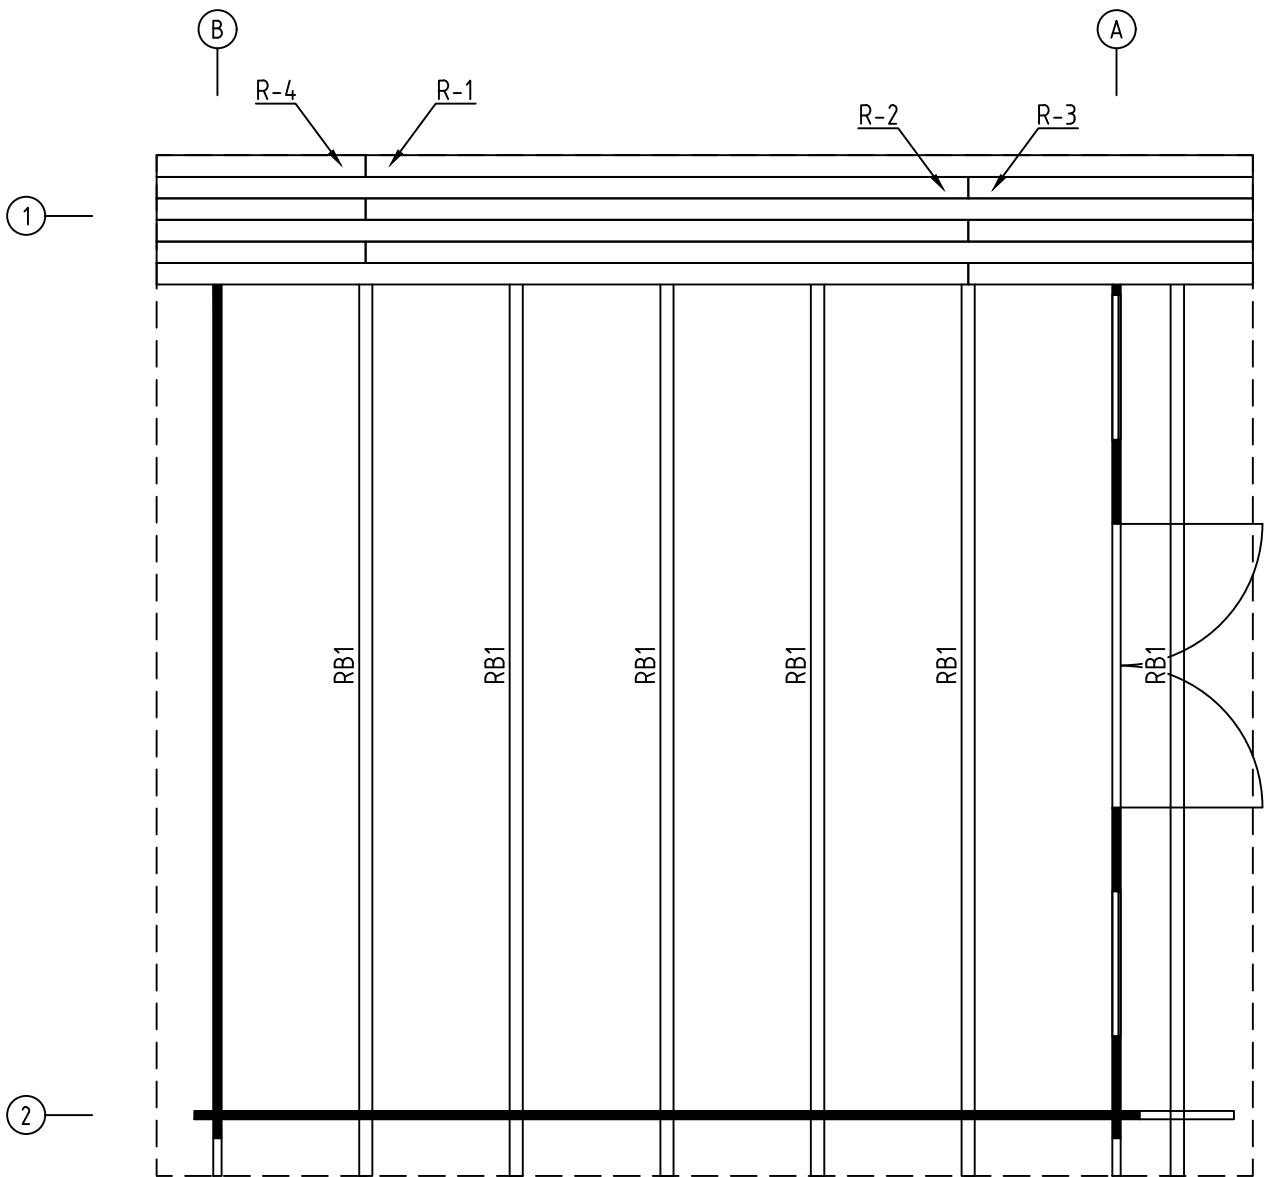


|                                                       |      |                               |
|-------------------------------------------------------|------|-------------------------------|
| Name-Name-Nom<br>4437221                              |      | Page-Seite-Page<br>5          |
| View-Aussicht-Vue<br>ROOF PLAN-DACH-PLAN-PLAN DU TOIT |      | Scale-Maßstab-Echelle<br>1:40 |
| Material-Material-Matériel<br>44x135                  |      | Date-Datum-Date<br>19.11.2024 |
| Drafter-Zeichner-Rédacteur<br>EJ                      | File |                               |

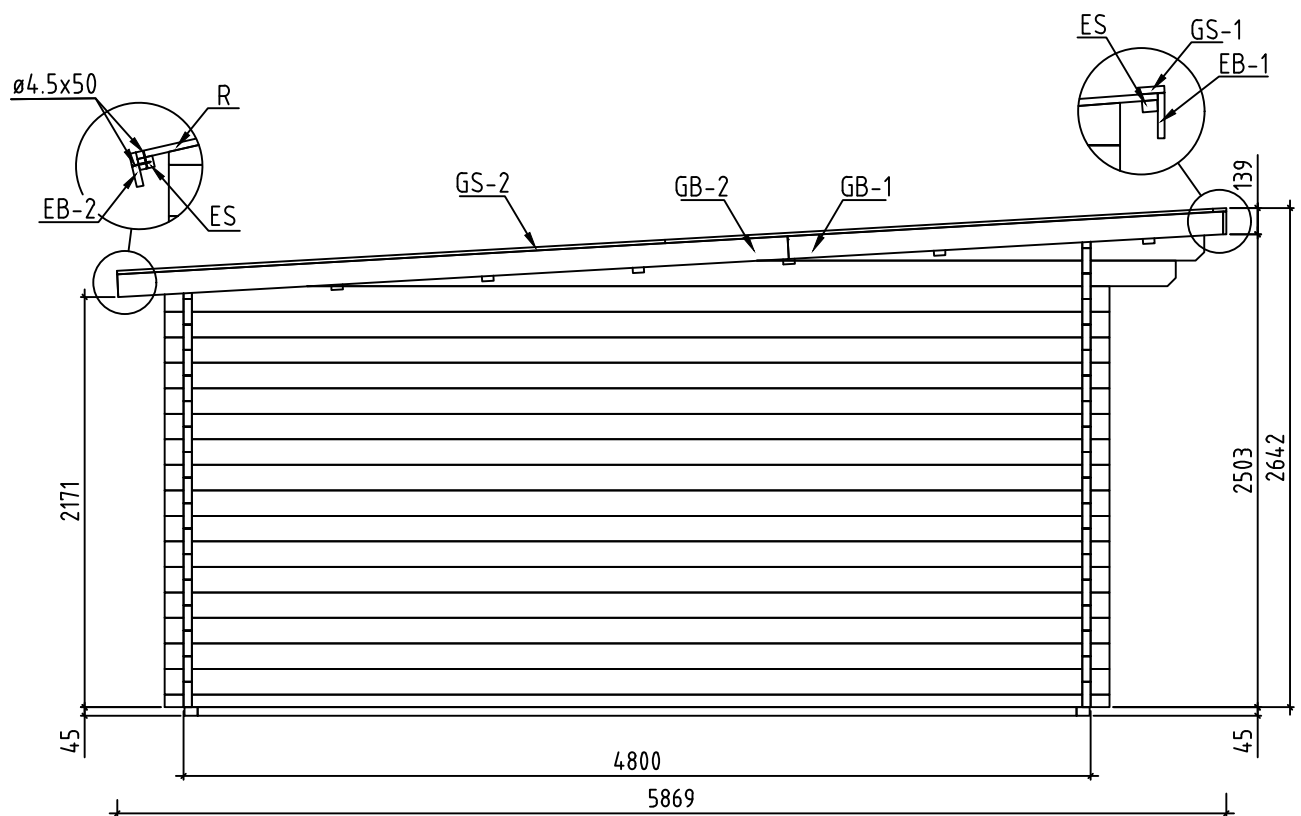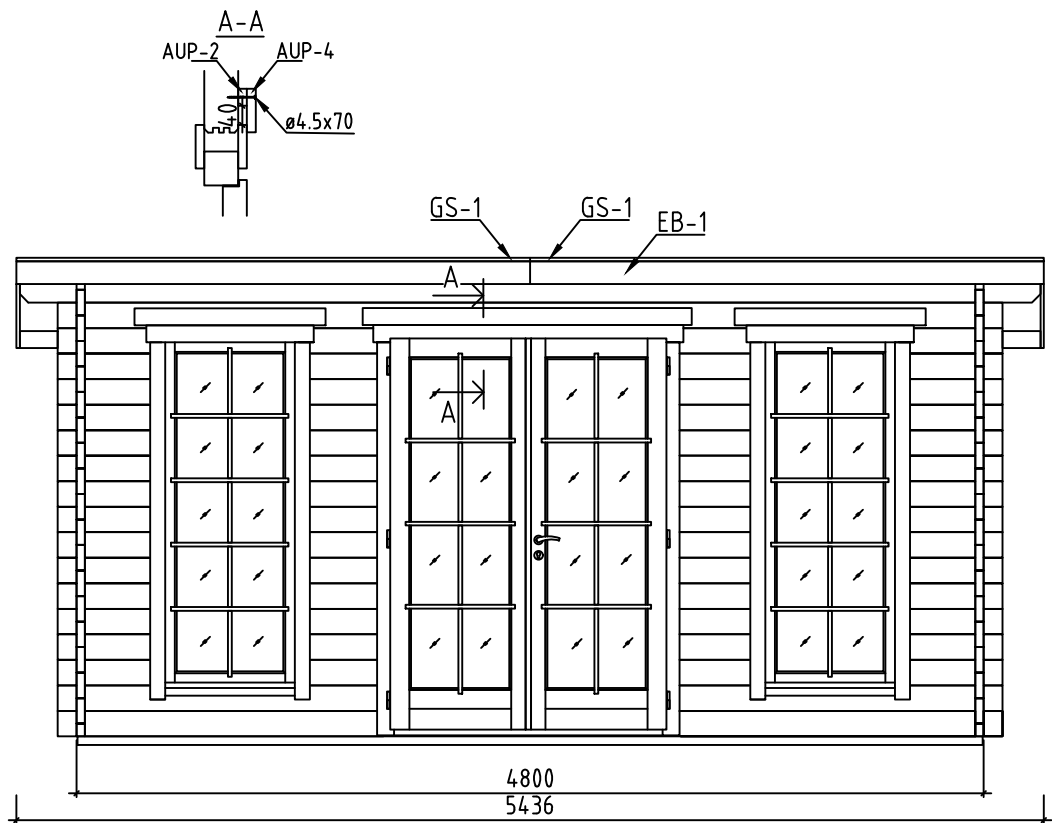

|                            |                              |                       |            |
|----------------------------|------------------------------|-----------------------|------------|
| Name-Name-Nom              | 4437221                      | Page-Seite-Page       | 6          |
| View-Aussicht-Vue          | VIEWS-ANSICHTEN-VUE DES MURS | Scale-Maßstab-Echelle | 1:40       |
| Material-Material-Matériau | 44x135                       | Date-Datum-Date       | 19.11.2024 |
| Drafter-Zeichner-Rédacteur | EJ                           | File                  |            |

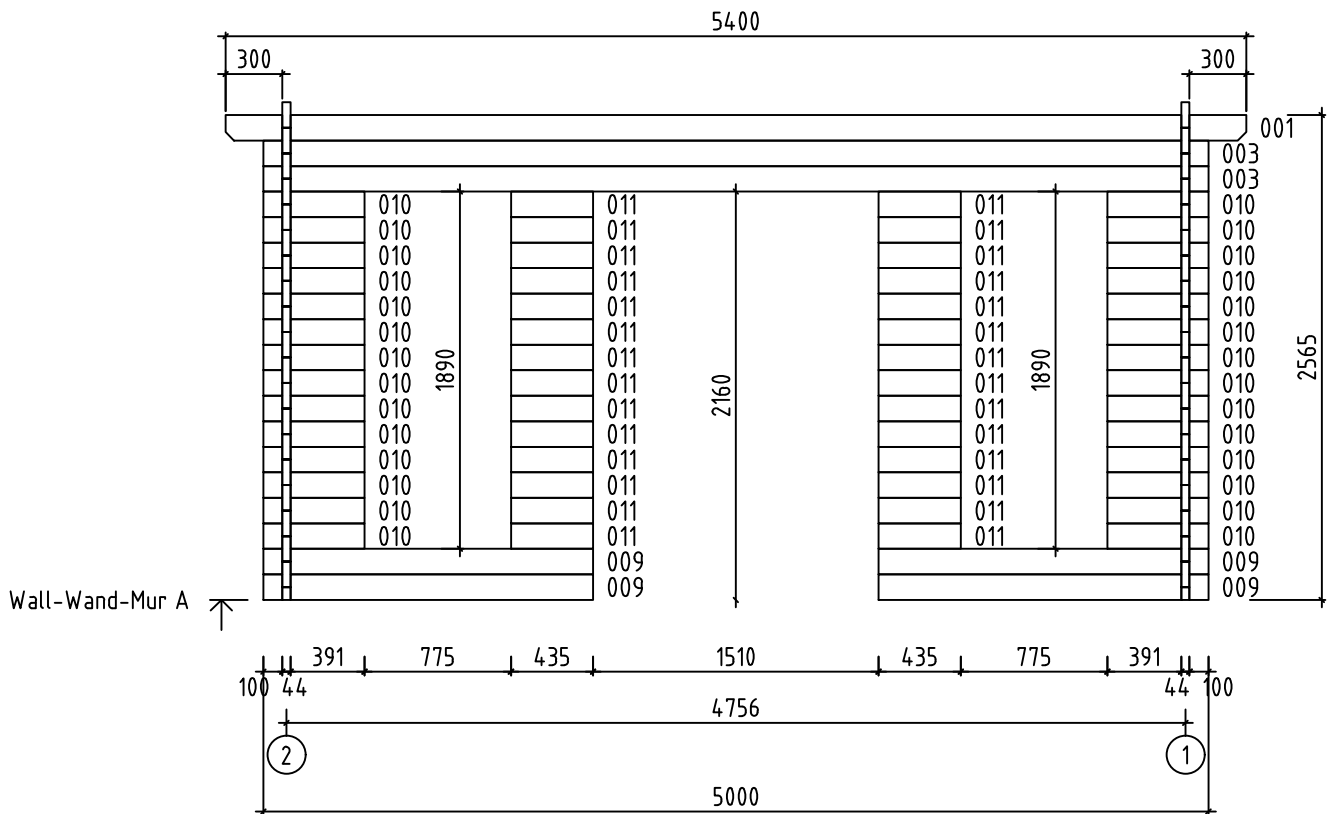
















|                            |                 |                       |            |
|----------------------------|-----------------|-----------------------|------------|
| Name-Name-Nom              | 4437221         | Page-Seite-Page       | 7          |
| View-Aussicht-Vue          | Wall-Wand-Mur A | Scale-Maßstab-Echelle | 1:40       |
| Material-Material-Matériel | 4.4x13.5        | Date-Datum-Date       | 19.11.2024 |
| Drafter-Zeichner-Rédacteur | EJ              | File                  |            |




















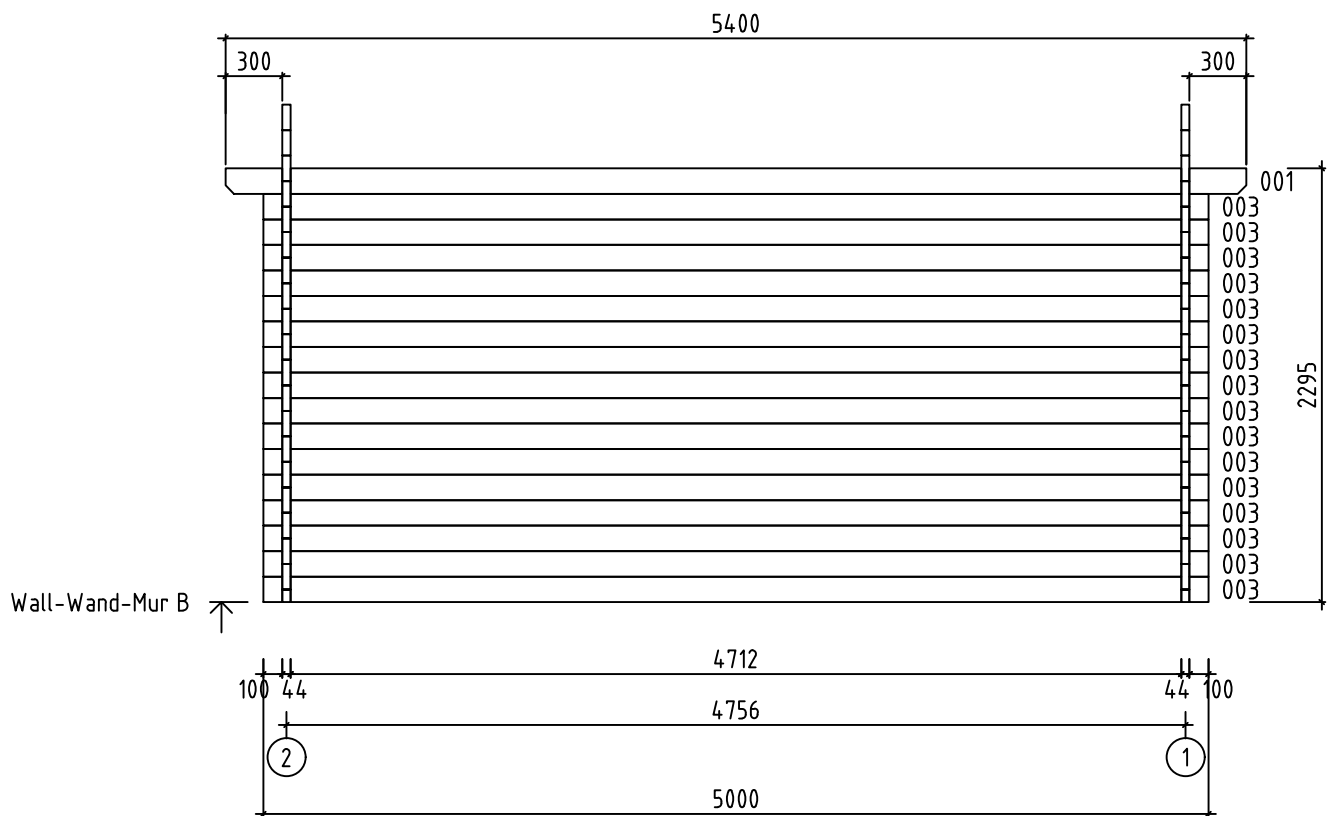





|                                        |      |                               |
|----------------------------------------|------|-------------------------------|
| Name-Name-Nom<br>4437221               |      | Page-Seite-Page<br>8          |
| View-Aussicht-Vue<br>Wall-Wand-Mur B   |      | Scale-Maßstab-Echelle<br>1:40 |
| Material-Material-Matériau<br>4.4x13.5 |      | Date-Datum-Date<br>19.11.2024 |
| Drafter-Zeichner-Rédacteur<br>EJ       | File |                               |



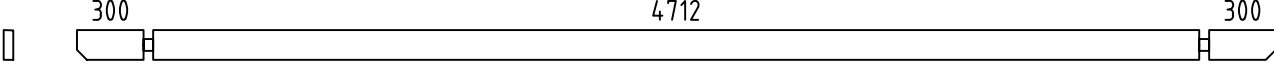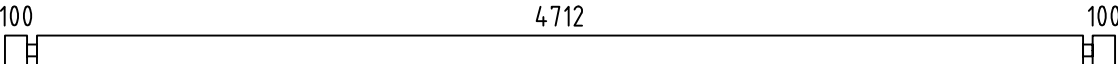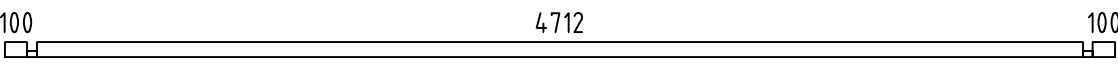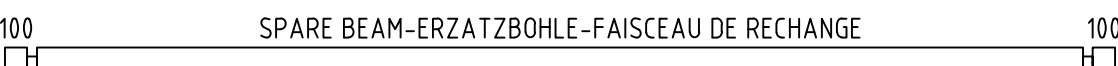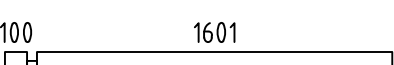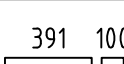 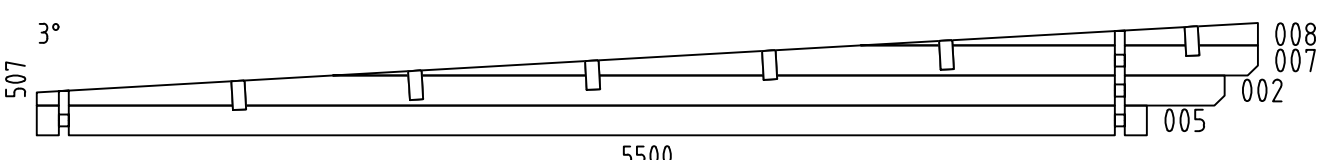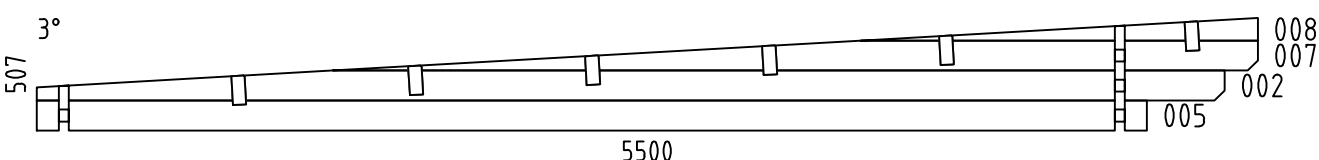 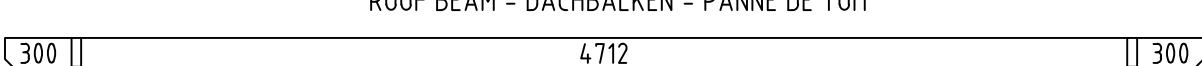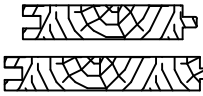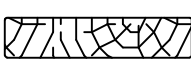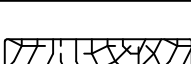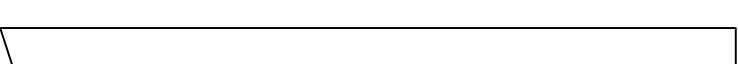

| Pos                   | 4437221<br>Piece list - Stückliste - Liste des pieces                                                                            |                                                                                                  | Q.                         | P<br>(mm)           | L<br>(mm) |
|-----------------------|---|--------------------------------------------------------------------------------------------------|----------------------------|---------------------|-----------|
| 001                   |                                                |                                                                                                  | 2                          | 44x135              | 5400      |
| 003                   |                                                |                                                                                                  | 48                         | 44x135              | 5000      |
| 004                   |                                                |                                                                                                  | 2                          | 44x68               | 5000      |
| 006                   |                                                |                                                                                                  | 1                          | 44x135              | 5000      |
| 009                   |                                                 |                                                                                                  | 4                          | 44x135              | 1745      |
| 010                   |                                                 |                                                                                                  | 28                         | 44x135              | 535       |
| 011                   |                                                 |                                                                                                  | 28                         | 44x135              | 435       |
| W1-1                  |                                               |                                                                                                  | 1                          |                     |           |
| W2-1                  |                                              |                                                                                                  | 1                          |                     |           |
| FBI1                  | FOUNDATION - FUNDAMENT - FONDATION (IMM)<br> |                                                                                                  | 2                          | 70x45               | 4790      |
| FBI2                  | FOUNDATION - FUNDAMENT - FONDATION (IMM)<br> |                                                                                                  | 11                         | 70x45               | 4650      |
| RB1                   | ROOF BEAM - DACHBALKEN - PANNE DE TOIT<br>   |                                                                                                  | 6                          | 70x140              | 5400      |
| F-1                   | FLOOR BOARDS-FUSSBODENBRETTER-LAME DE PLANCHER                                                                                   |  or-oder-ou | 54+1<br>42+1               | 88x18<br>114x18     | 4706      |
| R-1                   | ROOF BOARDS - DACHBRETTER - VOLIGES                                                                                              |  or-oder-ou | 31+1<br>24+1               | 88x18<br>114x18     | 4702      |
| R-2                   | ROOF BOARDS - DACHBRETTER - VOLIGES                                                                                              |  or-oder-ou | 31<br>24                   | 88x18<br>114x18     | 4301      |
| R-3                   | ROOF BOARDS - DACHBRETTER - VOLIGES                                                                                              |  or-oder-ou | 31<br>24                   | 88x18<br>114x18     | 1508      |
| R-4                   | ROOF BOARDS - DACHBRETTER - VOLIGES                                                                                              |  or-oder-ou | 31<br>24                   | 88x18<br>114x18     | 1108      |
| FF-1                  | FLOOR FILLET-FUSSBODENLEISTE - CORNIERE DE FINITION DU PLANCHER                                                                  |             |                            | 18x35               | 22 m.     |
| AUP-1                 | WEATHER BOARD - REGENABSCHLUSSBRETT                                                                                              |             | 2                          | 18x35               | 1010      |
| AUP-2                 | WEATHER BOARD - REGENABSCHLUSSBRETT                                                                                              |             | 1                          | 18x35               | 1740      |
| AUP-3                 | WEATHER BOARD - REGENABSCHLUSSBRETT                                                                                              |             | 2                          | 18x90               | 1010      |
| AUP-4                 | WEATHER BOARD - REGENABSCHLUSSBRETT                                                                                              |             | 1                          | 18x90               | 1740      |
| GB-1                  | GABLE MOULDING - GIEBELLEISTE -<br>PLANCHE DE RIVE                                                                               |              | 2                          | 18x120              | 2308      |
| Name-Name-Nom 4437221 |   |                                                                                                  | Date-Datum-Date 19.11.2024 | Page-Seite-Page 1/3 |           |
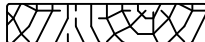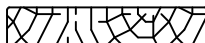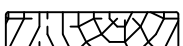  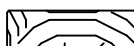    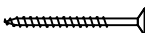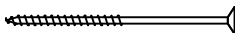        
| Pos                   | 4437221<br>Piece list - Stückliste - Liste des pieces                                                                     |                                                                                       | Q.                  | P<br>(mm) | L<br>(mm) |
|-----------------------|---|---------------------------------------------------------------------------------------|---------------------|-----------|-----------|
| GB-2                  | GABLE MOULDING - GIEBELLEISTE - PLANCHE DE RIVE                                                                           |    | 2                   | 18x120    | 3553      |
| EB-1                  | EAVES BOARD - TRAUFBRETT - BANDEAU DE TOIT                                                                                |    | 2                   | 18x120    | 2718      |
| EB-2                  | EAVES BOARD - TRAUFBRETT - BANDEAU DE TOIT                                                                                |    | 2                   | 18x90     | 2700      |
| ES-1                  | ROOF EDGE REINFORCEMENT - DACHRANDVERSTÄRKUNG - CORNIERE DE RENFORT DE BORD DE TOIT                                       |    | 2                   | 30x40     | 1800      |
| ES-2                  | ROOF EDGE REINFORCEMENT - DACHRANDVERSTÄRKUNG - CORNIERE DE RENFORT DE BORD DE TOIT                                       |    | 2                   | 30x40     | 3600      |
| SS-1                  | STORM PROTECTION - STURMLEISTE<br>LATTE ANTI-TEMPETE                                                                      |     | 2                   | 18x35     | 2190      |
| SS-2                  | STORM PROTECTION - STURMLEISTE<br>LATTE ANTI-TEMPETE                                                                      |     | 2                   | 18x35     | 2460      |
| GS-1                  | ROOFING FELT FILLET - DACHPAPPENLEISTE - BAGUETTE DE FIXATION DU FEUTRE BITUMEUX                                          |    | 2                   | 18x70     | 2719      |
| GS-2                  | ROOFING FELT FILLET - DACHPAPPENLEISTE - BAGUETTE DE FIXATION DU FEUTRE BITUMEUX                                          |  | 4                   | 18x70     | 2904      |
| HS                    | SCREW FOR GABLE MOULDING (GB) - SCHRAUBE FÜR GIEBELLEISTE (GB) - VIS DE FIXATION POUR PLANCHE DE RIVE (GB)                |  | 40                  | ø4.5x50   |           |
| HS                    | SCREW FOR EAVES BOARDS (EB) - SCHRAUBE FÜR TRAUFBRETT (EB) - VIS DE FIXATION POUR BANDEAU DE TOIT (EB)                    |  | 32                  | ø4.5x50   |           |
| HS                    | SCREW FOR ROOF EDGE REINFORCEMENT (ES) - SCHRAUBE FÜR DACHRANDVERSTÄRKUNG (ES) - VIS POUR RENFORT DE BORD DE TOIT (ES)    |  | 24                  | ø4.5x50   |           |
| HS                    | SCREW FOR ROOFING FELT FILLET (GS) - SCHRAUBE FÜR DACHPAPPENLEISTE (GS) - VIS POUR BAGUETTE FIXATION FEUTRE BITUMEUX (GS) |  | 42                  | ø4.5x50   |           |
| HS                    | SCREW FOR WEATHER BOARD (AUP) - SCHRAUBE FÜR REGENABSCHLUSSBRETT (AUP)                                                    |  | 13                  | ø4.5x70   |           |
| HS                    | SCREW FOR 1. WALL BEAM - SCHRAUBE FÜR 1. BOHLENREIHE - VIS DE FIXATION DES FONDATIONS                                     |  | 6                   | ø5x100    |           |
| HS                    | SCREW FOR FUNDAMENT (FBI) - SCHRAUBE ZUR BEFESTIGUNG FUNDAMENT (FBI) - VIS POUR FONDATION (FBI)                           |  | 48                  | ø5x120    |           |
| HS                    | SCREW FOR GABLE - SCHRAUBE FÜR GIEBEL - VIS POUR FIXATION DES PIGNONS                                                     |  | 16                  | ø5x120    |           |
| HS                    | SCREW FOR 1. WALL BEAM - SCHRAUBE FÜR 1. BOHLENREIHE - VIS DE FIXATION DES FONDATIONS                                     |  | 4                   | ø6x160    |           |
| HS                    | SCREW FOR ROOF BEAMS - SCHRAUBE FÜR DACHBALKEN - VIS POUR PANNE DE TOIT                                                   |  | 12                  | ø6x160    |           |
| HS                    | SCREW FOR STORM PROTECTION - SCHRAUBE FÜR STURMLEISTE - VIS POUR LAME ANTI-TEMPETE                                        |  | 12                  | ø6x50     |           |
| HB                    | HAMMER BLOCK - SCHLAGHOLZ - CALLE DE FRAPPE                                                                               |  | 2                   |           |           |
| NF                    | ZN NAIL FOR ROOF - ZN NÄGEL FÜR DACHBRETT (EB) - POINTE POUR TOIT                                                         |  | 530                 | ø2.5x60   |           |
| NF                    | ZN NAIL FOR FLOOR - ZN NÄGEL FÜR FUSSBODENBRETT (EB) - CLOUS POUR PLANCHER                                                |  | 530                 | ø2.5x60   |           |
| NF                    | ZN NAIL FOR FLOOR FILLETS - ZN NÄGEL FÜR FUSSBODENLEISTEN - POINTE POUR PANNEAUX DE PLANCHER                              |  | 40                  | ø2x40     |           |
| SM6                   | WASHER FOR STORM PROTECTION - DICHTSCHEIBE FÜR STURMLEISTE - RONDELLE POUR LAME ANTI-TEMPETE                              |  | 12                  | M6x18     |           |
| Name-Name-Nom 4437221 |   | Date-Datum-Date 19.11.2024                                                            | Page-Seite-Page 2/3 |           |           |
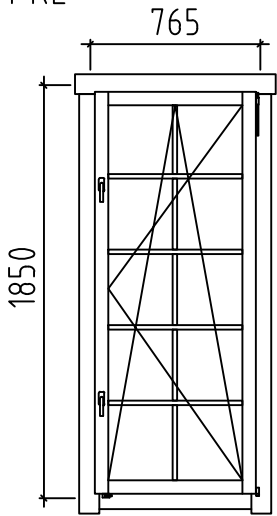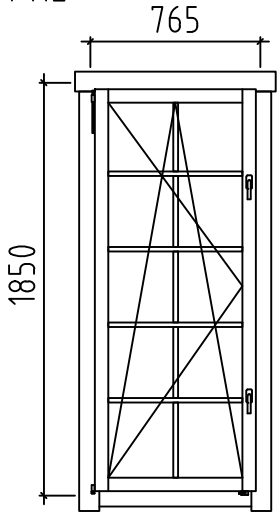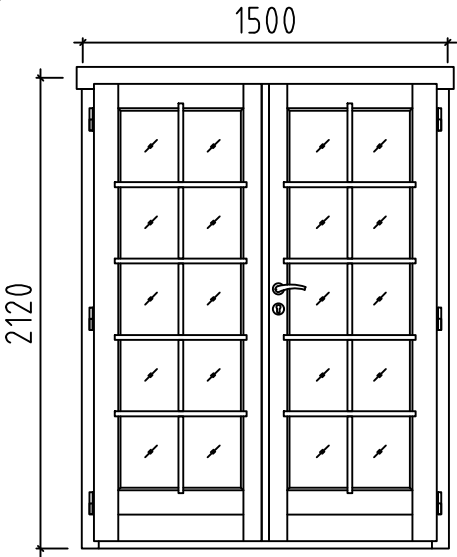
| Pos                  | 4437221<br>Piece list - Stückliste - Liste des pieces                                                                  | Q.                        | P<br>(mm) | L<br>(mm)            |
|----------------------|---|---------------------------|-----------|----------------------|
|                      | WINDOW-FENSTER-FENETRE, AST PRE<br>  | R<br>1                    | 765x1850  |                      |
|                      | WINDOW-FENSTER-FENETRE, AST PRE<br> | L<br>1                    | 765x1850  |                      |
|                      | DOOR-TÜR-PORTE, AST PRE<br>        | R<br>1                    | 1500x2120 |                      |
|                      |   |                           |           |                      |
|                      |   |                           |           |                      |
| Name-Name-Nom4437221 |   | Date-Datum-Date19.11.2024 |           | Page-Seite-Page3 / 3 |