



Model	4406120	Seite/Page	1
Zeichnung/Drawing	3D	Maßstab/Scale	
Profil/Profile	44x135	Datum/Date	23.10.2023
Zeichner/Drafter	SRM	File	4406120.dwg



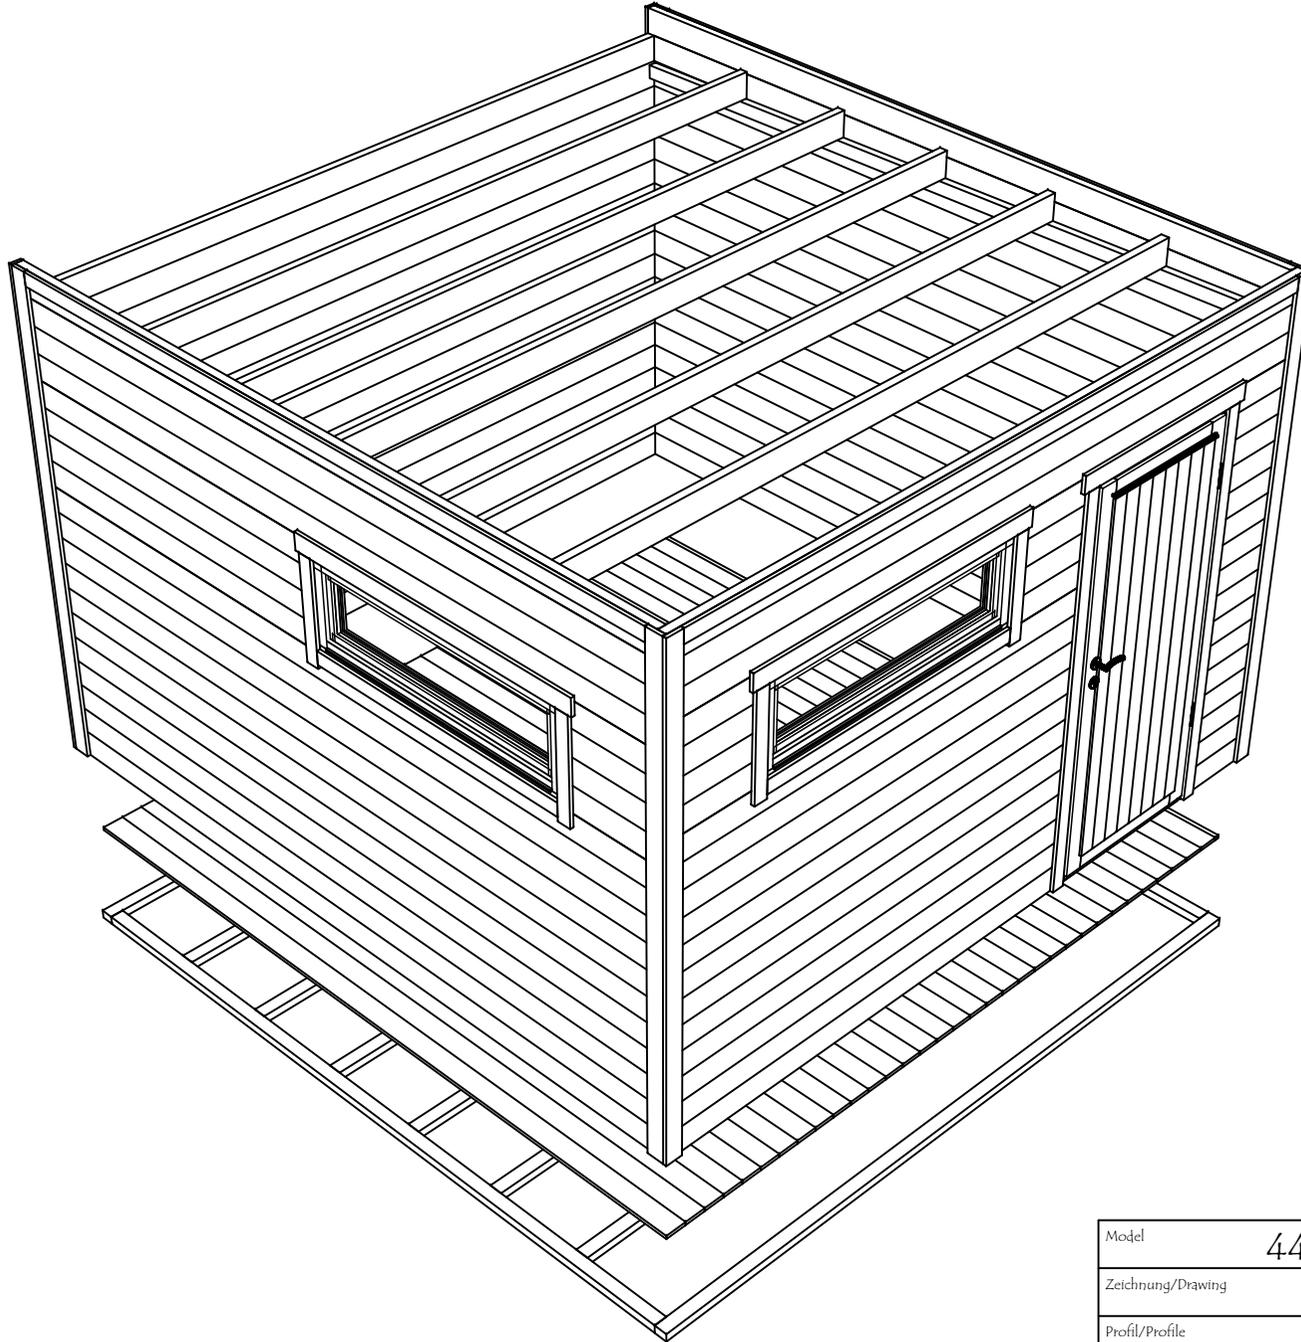


Model	4406120	Seite/Page	2
Zeichnung/Drawing	3D	Maßstab/Scale	
Profil/Profile	44x135	Datum/Date	23.10.2023
Zeichner/Drafter	SRM	File	4406120.dwg

H = 1.700 m
 TOTAL: 14.71 m²

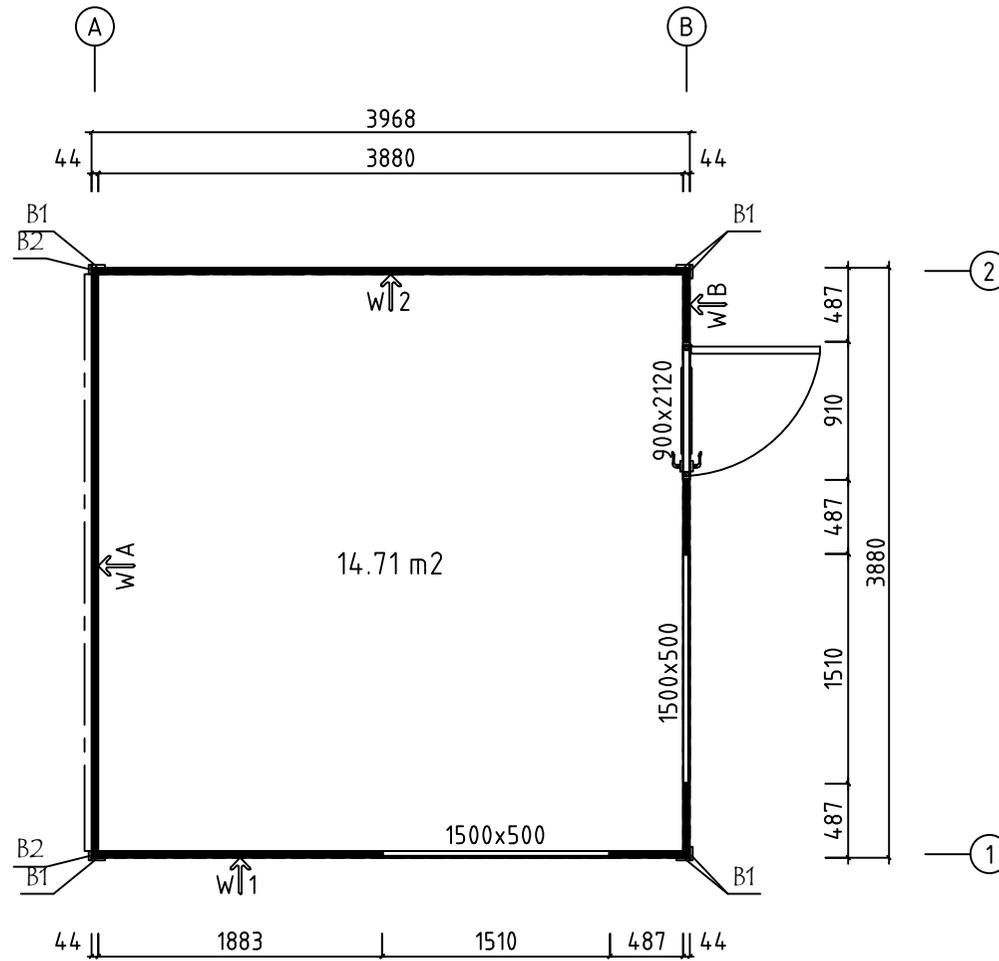

Model	4406120	Seite/Page	3
Zeichnung/Drawing	GRUNDPLAN - GROUNDPLAN	Maßstab/Scale	1:50
Profil/Profile	44x135	Datum/Date	23.10.2023
Zeichner/Drafter	SRM	File	4406120.dwg

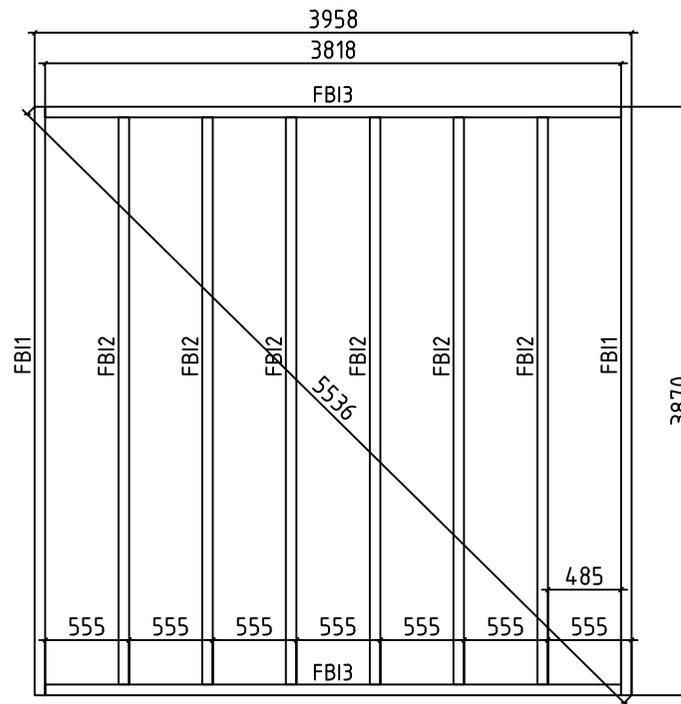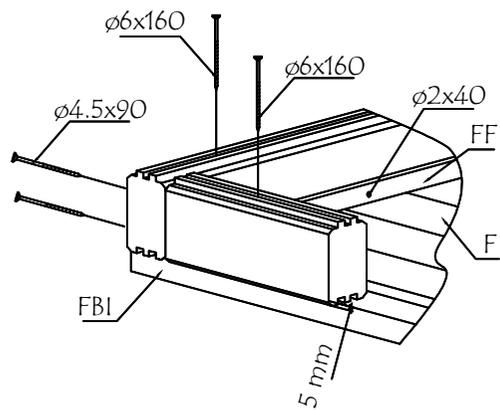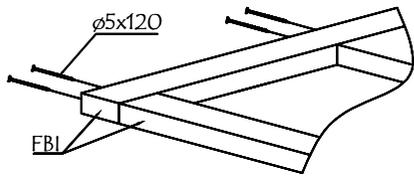

Model	4406120	Seite/Page	4
Zeichnung/Drawing	FUNDAMENTHOLZ (IMM) - FOUNDATION BEAM (IMM)	Maßstab/Scale	1:50
Profil/Profile	70x45	Datum/Date	23.10.2023
Zeichner/Drafter	SRM	File	4406120.dwg



A

B


F-1
3875

2


1

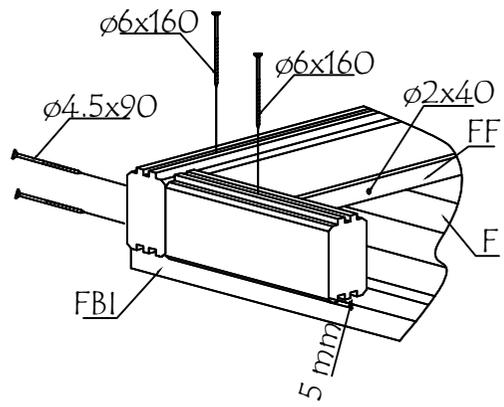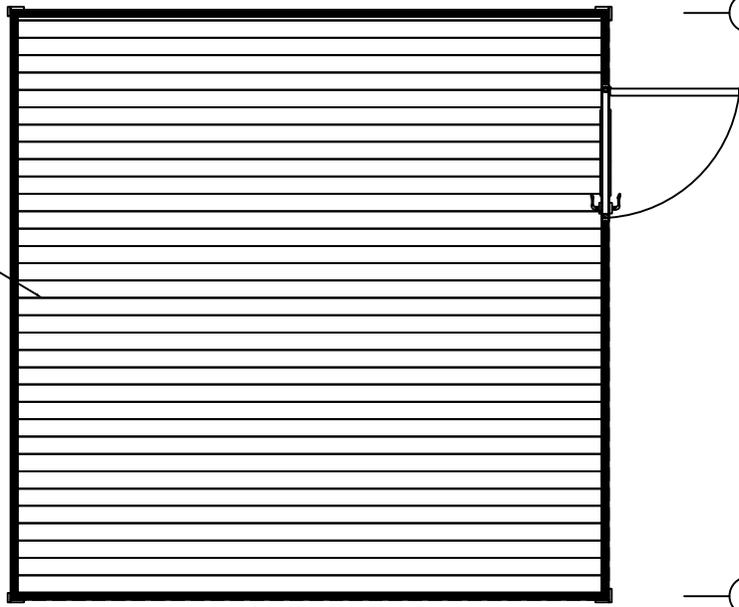







Model	4406120	Seite/Page	5
Zeichnung/Drawing	FUSSBODENPLAN - FLOORPLAN	Maßstab/Scale	1:50
Profil/Profile	114x18 oder - or 88x18	Datum/Date	23.10.2023
Zeichner/Drafter	SRM	File	4406120.dwg

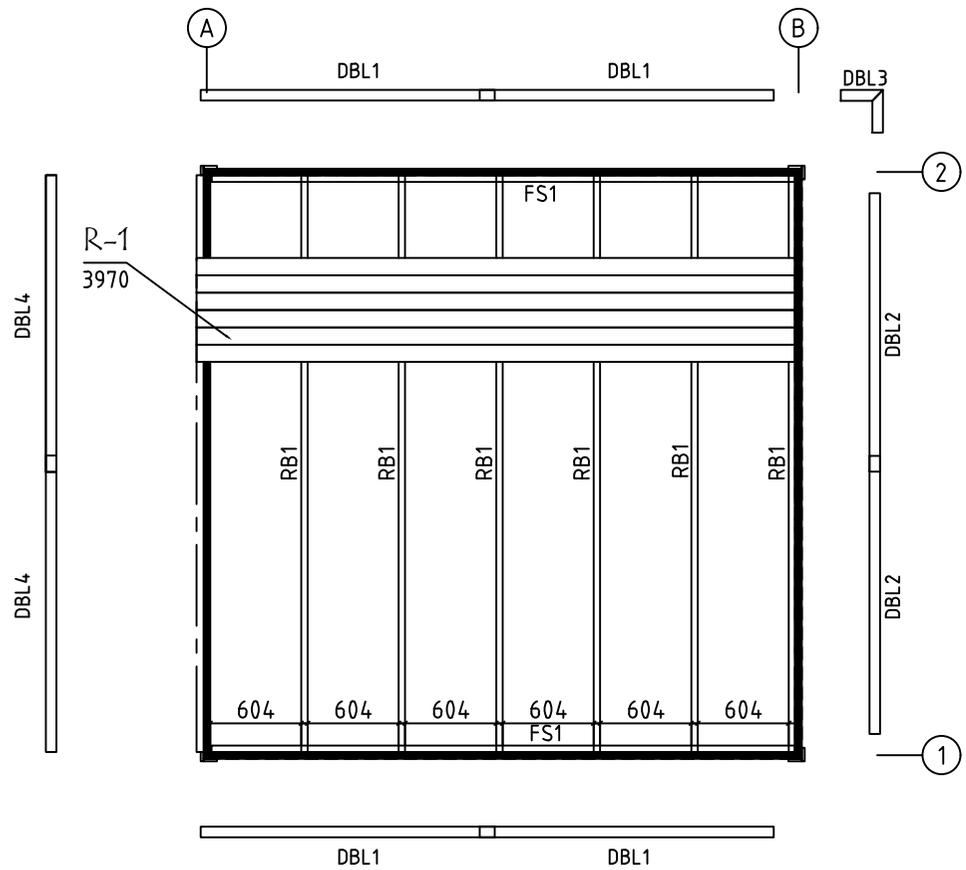


Model	4406120	Seite/Page	6
Zeichnung/Drawing	DACH-PLAN - ROOF PLAN	Maßstab/Scale	1:50
Profil/Profile	88x18 oder- or 114x18 / 43x140	Datum/Date	23.10.2023
Zeichner/Drafter	SRM	File	4406120.dwg

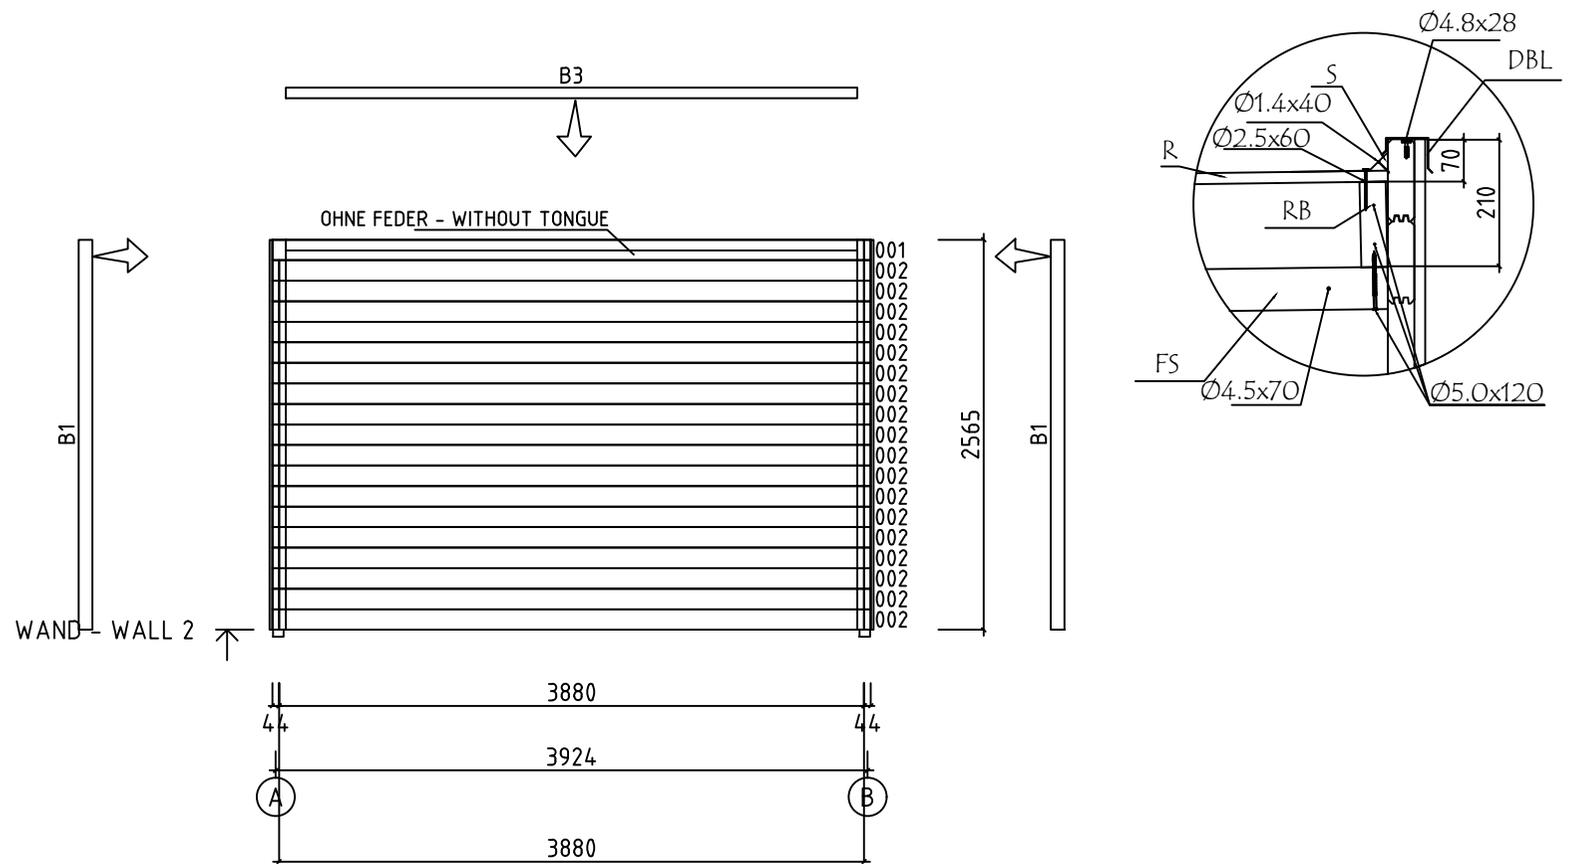

Model	4406120	Seite/Page	10
Zeichnung/Drawing	WAND - WALL 2	Maßstab/Scale	1:50
Profil/Profile	44x135	Datum/Date	23.10.2023
Zeichner/Drafter	SRM	File	4406120.dwg

     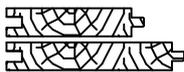Pos	Bestimmung-Specification 4406120		Stck. Pcs.	Profil Profile (mm)	Länge Length (mm)	
001	OHNE FEDER - WITHOUT TONGUE 		2	44x135	3924	
002			51	44x135	3880	
003	ERZATZBOHLE-SPARE BEAM 		1	44x135	3880	
004	OHNE FEDER - WITHOUT TONGUE 		2	44x135	3880	
005			12	44x135	2483	
006			4	44x135	1883	
007			16	44x135	487	
008			12	44x135	487	
SH	SCHLAGHOLZ - HAMMER BLOCK 44 MM		2	44x135	300	
FBI1	FUNDAMENTHOLZ (IMM) - FOUNDATION BEAM (IMM) 		2	70x45	3870	
FBI3	FUNDAMENTHOLZ (IMM) - FOUNDATION BEAM (IMM) 		2	70x45	3818	
FBI2	FUNDAMENTHOLZ (IMM) - FOUNDATION BEAM (IMM) 		6	70x45	3730	
PF2	SICHTSCHUTZZAUN - LATTICE 		20	40x30	2300	
PF1	SICHTSCHUTZZAUN - LATTICE 		4	70x18	760	
FS1	BEFESTIGUNGSLEISTE - FIXING SLAT 		2	43x70	3870	
RB1	DACHBALKEN - ROOF BEAM 		6	43x140	3792	
B1	DECKENLEISTEN - COVERING BOARD 		6	90x18	2565	
B3	DECKENLEISTEN - COVERING BOARD 		2	70x18	3788	
B4	DECKENLEISTEN - COVERING BOARD 		1	70x18	3736	
B2	DECKENLEISTEN - COVERING BOARD 		2	62x18	2565	
R-1	DACHBRETTER - ROOF BOARDS	88mm or-oder 114mm		44+1 34+1	88x18 114x18	3970
F-1	FUSSBODENBRETTER-FLOOR BOARDS	88mm or-oder 114mm		43+1 34+1	88x18 114x18	3875
FF-1	FUSSBODENLEISTEN FLOOR STRIPS				18x35	17,0 lfm/rm
Name	4406120	Profil/Profile 44x135	File	4406120.dwg	Seite/Page	1/3

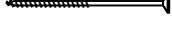Pos	Bestimmung-Specification 4406120		Stck. Pcs.	Profil Profile (mm)	Länge Length (mm)
S-1	DREIECKING LEISTE - TRIANGULAR SLAT		1	18x18	3790
ES-1	TRAUFENLEISTE - EAVES STRIPS		2	30x40	1896
HS	SCHRAUBEN FÜR SICHTSCHUTZZAUN - SCREW FOR LATTICE / TB		80	Ø3.5x35	
HS	SCHRAUBEN FÜR BRETT - SCREW FOR BOARD / B3, B4		24	Ø3.5x35	
HS	SCHRAUBEN FÜR TRAUFENLEISTE - SCREWS FOR EAVES STRIPS / ES		8	Ø4.0x45	
HS	SCHRAUBEN FÜR BRETT - SCREW FOR BOARD B1, B2		20	Ø4.5x50	
HS	SCHRAUBEN FÜR SICHTSCHUTZZAUN - SCREW FOR LATTICE / TB		10	Ø4.5x70	
HS	SCHRAUBEN FÜR BEFESTIGUNGSLEISTE - SCREWS FOR FIXING SLAT / FS		24	Ø4.5x70	
HS	SCHRAUBEN FÜR - SCREW FOR POS 002, 004, 005, 007, 008		152	Ø4.5x90	
HS	BLECHSCHRAUBEN (Dunkelgrau) FÜR DBL - SHEET METAL SCREWS (Dark Gray) FOR DBL		80	Ø4.8x28	
HS	SCHRAUBEN FÜR FUNDAMENTHOLZ - SCREWS FOR FOUNDATION BEAM / FBI		32	Ø5.0x120	
HS	SCHRAUBEN FÜR DACHBALKEN - SCREWS FOR ROOF BEAM / RB		36	Ø5.0x120	
HS	SCHRAUBEN FÜR 1. BOHLENREIHE - SCREWS FOR 1. WALL BEAM		16	Ø6x160	
HS	SCHRAUBEN FÜR BRETT - SCREW FOR BOARD B1, B2		32	Ø6x50	
HS	SCHRAUBEN FÜR SICHTSCHUTZZAUN - SCREW FOR LATTICE / TB		8	Ø6x50	
NF	NÄGEL FÜR DREIECKING LEISTE - NAILS FOR TRIANGULAR SLAT / S		8	Ø1.4x40	
NF	NÄGEL FÜR DACHBRETTER - NAILS FOR ROOF BOARDS / R		476	Ø2.5x60	
NF	NÄGEL FÜR FUSSBODENBRETTER - NAILS FOR FLOOR BOARDS / F		544	Ø2.5x60	
NF	NÄGEL FÜR FUSSBODENLEISTE - NAILS FOR FLOOR STRIPS / FF		32	Ø2x40	
KL	DICHTSCHEIBE FÜR BRETT - WASHER FOR BOARD B B1, B2		32	M6x18	
KL	DICHTSCHEIBEFÜR SICHTSCHUTZZAUN - WASHER FOR LATTICE / TB		8	M6x18	
DBL1	BLECH FÜR DACHABSCHLUSS - SHEET METAL FOR ROOF COMPLETION (Dunkelgrau -Dark Gray)		4	70x50	1950
DBL2	BLECH FÜR DACHABSCHLUSS - SHEET METAL FOR ROOF COMPLETION (Dunkelgrau -Dark Gray)		2	70x50	1830
Name	4406120	Profil/Profile 44x135	File	4406120.dwg	Seite/Page 2/3

